


Pat. Nr.	Pat. pavadinimas	Pat. plotas, m2
1	Tambūras	2.10
2	Koridorius	9.86
3	Poilsio pat.	10.44
4	Plovykla	53.10
5	Garažas	27.13
6	WC	1.65
7	Prausykla	2.20
8	Katilinė	22.82
9	Pag. patalpa	21.64
BENDRASIS PLOTAS		150.94


SUTARTINIAI ŽYMĖJIMAI	
	Mūras
	Termoiziacija

- PASTABOS:
1. IŠMATAVIMAI PATEIKIAMAI CENTIMETRAIS.
 2. ALTITUDŽIŲ MATMENYS PATEIKTI METRAIS.
 3. ALTITUDĖ 0.000 SUTAMPA SU PIRMO AUKŠTO GRINDŲ PAVIRŠIUMI IR YRA LYGI 81.40 m.

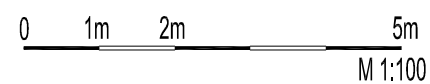


Atestato Nr.	UAB "REMONTO IR STATYBOS PROJEKTAS"			Paslaugų paskirties pastato (laidojimo namų 8.4) ir ūkio pastato Čekiškės g. 75, Vilkijos mst., Kauno raj., statybos projektas.	
3535	PV	B.KUDŽMIENĖ	2015	Ūkio pastatas PIRMO AUKŠTO PLANAS M 1:100	
514A	PDV	S.SAKALIS	2015		
I-082	Projektavo	V.ŠPEČKAUSKAS	2015		
ETAPAS	STATYTOJAS:			LAPAS	LAPŲ
TP	IĮ „Sanrita“			57798-02-TP-SA-01	1 8


PIETVAKARIŲ FASADAS M 1:100

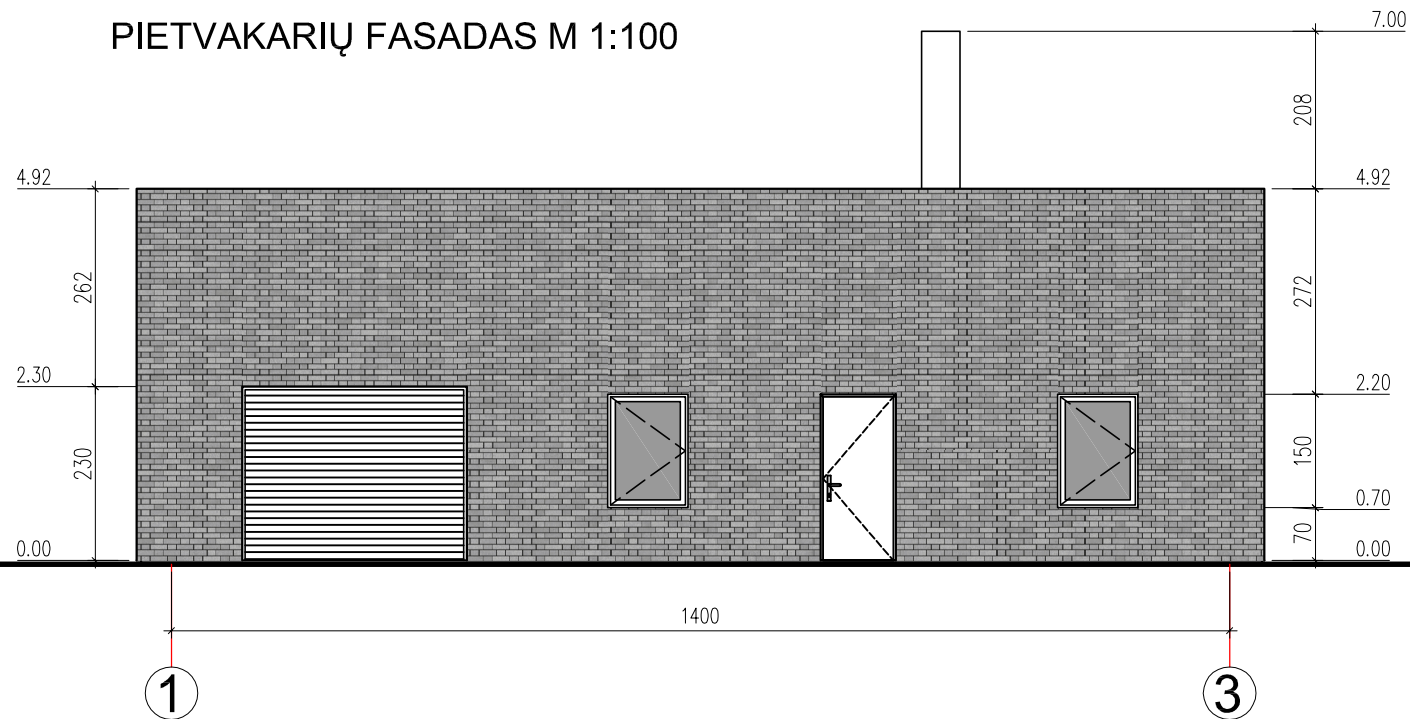


ŠIAURĖS VAKARŲ FASADAS M 1:100

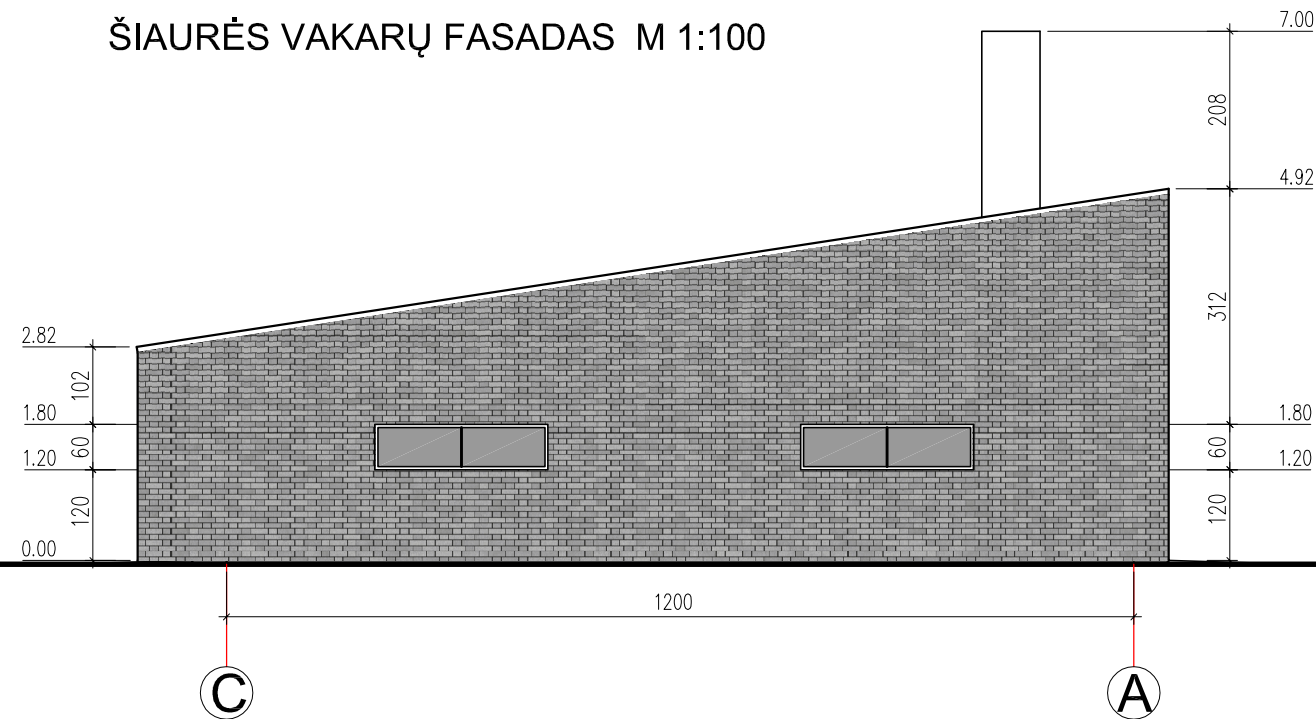

ŠIAURĖS RYTŲ FASADAS M 1:100

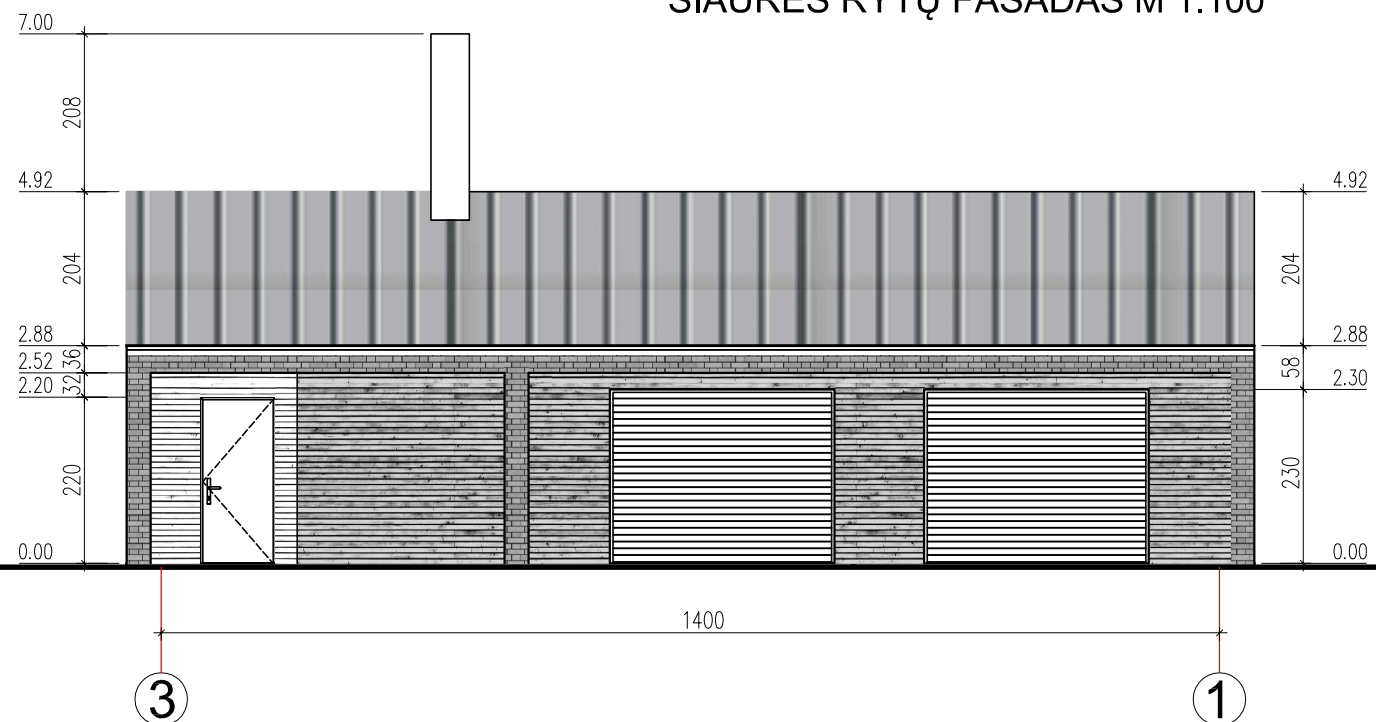


PIETRYČIŲ FASADAS M 1:100

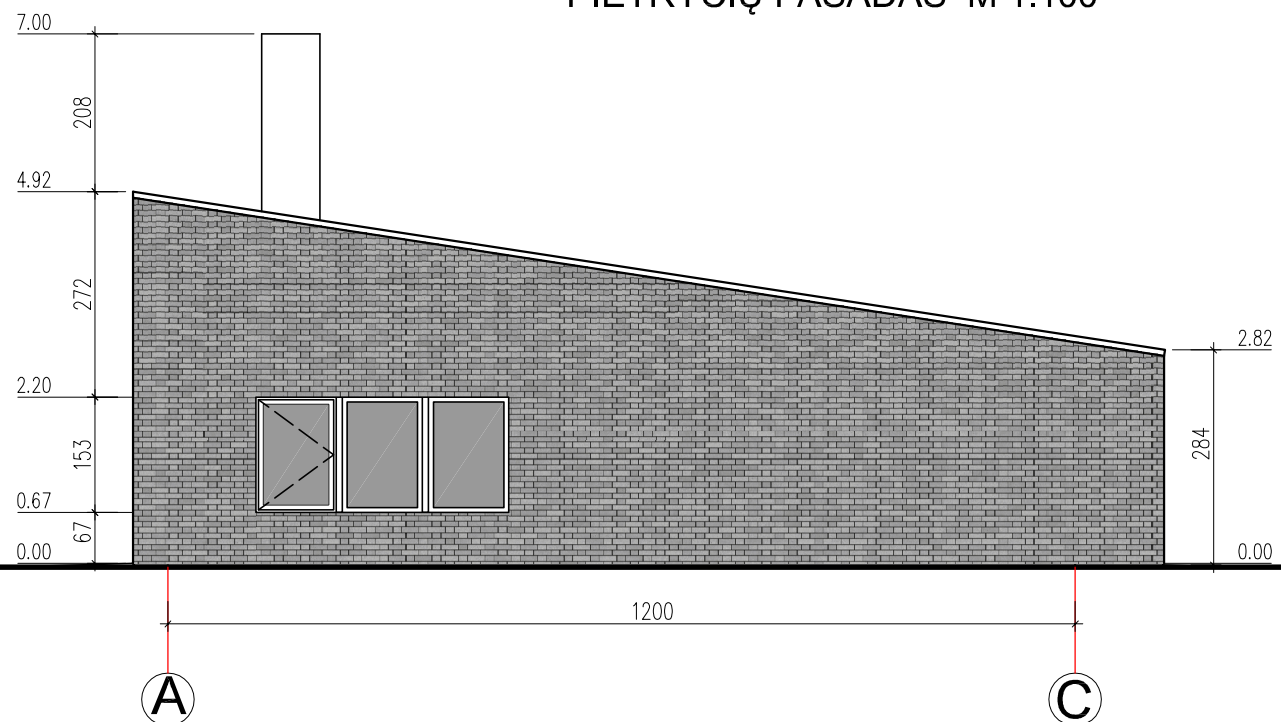

SUTARTINIAI ŽYMĖJIMAI



	Stogo danga
	Stiklas
	Apdailinių plytų plokštės, RAL-7035
	Daililentės, RAL-7035

- PASTABOS:
 1. IŠMATAVIMAI PATEIKIAMSI CENTIMETRAIS.
 2. ALTITUDŽIŲ MATMENYS PATEIKTI METRAIS.
 3. ALTITUDĖ 0.000 SUTAMPA SU PIRMO AUKŠTO GRINDŲ PAVIRŠIUMI IR YRA LYGI 81.40 m.

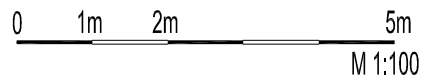

Atestato Nr.	UAB "REMONTO IR STATYBOS PROJEKTAS"				Paslaugų paskirties pastato (laidojimo namų 8.4) ir ūkio pastato Čekiškės g. 75, Vilkijos mst., Kauno raj., statybos projektas.		
	3535	PV	B.KUDŽMIENĖ	2015	Ūkio pastatas FASADAI M 1:100		
	514A	PDV	S.SAKALIS	2015			
ETAPAS	STATYTOJAS: IĮ „Sanrita“				57798-02-TP-SA-02		
TP					LAPAS	LAPŲ	
					2	8	


3 2 1 1 2 3 cm

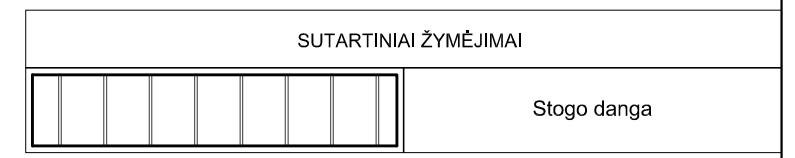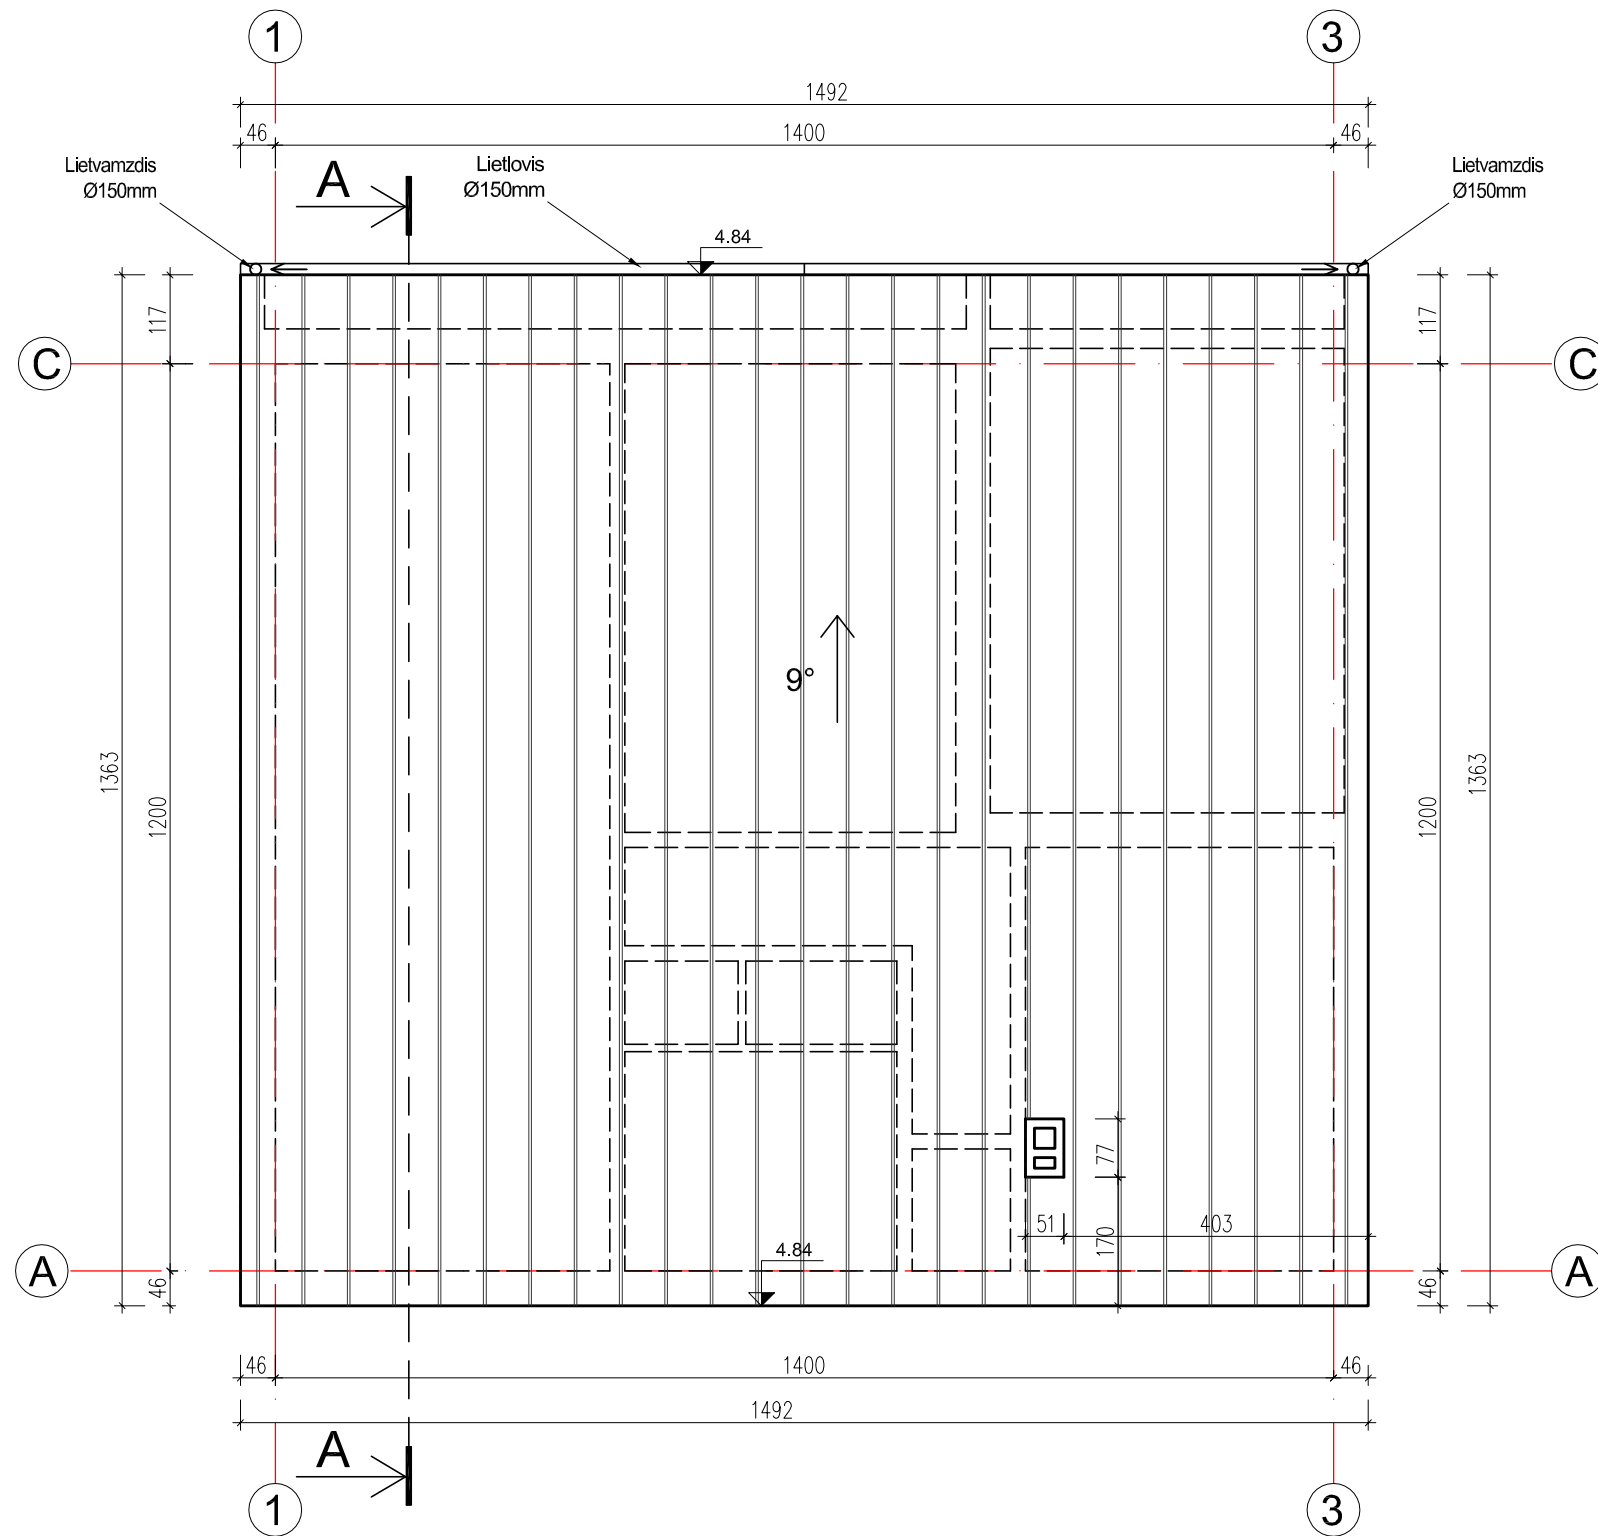


- PASTABOS:
1. IŠMATAVIMAI PATEIKIAMI CENTIMETRAIS.
 2. ALTITUDŽIŲ MATMENYS PATEIKTI METRAIS.
 3. ALTITUDĖ 0.000 SUTAMPA SU PIRMO AUKŠTO GRINDŲ PAVIRŠIUMI IR YRA LYGI 81.40 m.

Atestato Nr.	UAB "REMONTO IR STATYBOS PROJEKTAS"				Paslaugų paskirties pastato (laidojimo namų 8.4) ir ūkio pastato Čekiškės g. 75, Vilkijos mst., Kauno raj., statybos projektas.									
3535	PV	B.KUDŽMIENĖ	2015		Ūkio pastatas		LAIDA							
514A	PDV	S.SAKALIS	2015		STOGO PLANAS		0							
I-082	Projektavo	V.ŠPEČKAUSKAS	2015		M 1:100									
ETAPAS	STATYTOJAS:					LAPAS	LAPŲ							
TP	IĮ „Sanrita“				57798-02-TP-SA-04	4	8							
<table style="width: 100%; border: none;"> <tr> <td style="border: none;">3</td> <td style="border: none;">2</td> <td style="border: none;">1</td> <td style="border: none;">1</td> <td style="border: none;">2</td> <td style="border: none;">3</td> <td style="border: none;">cm</td> </tr> </table>								3	2	1	1	2	3	cm
3	2	1	1	2	3	cm								

PJŪVIS A-A M 1:100

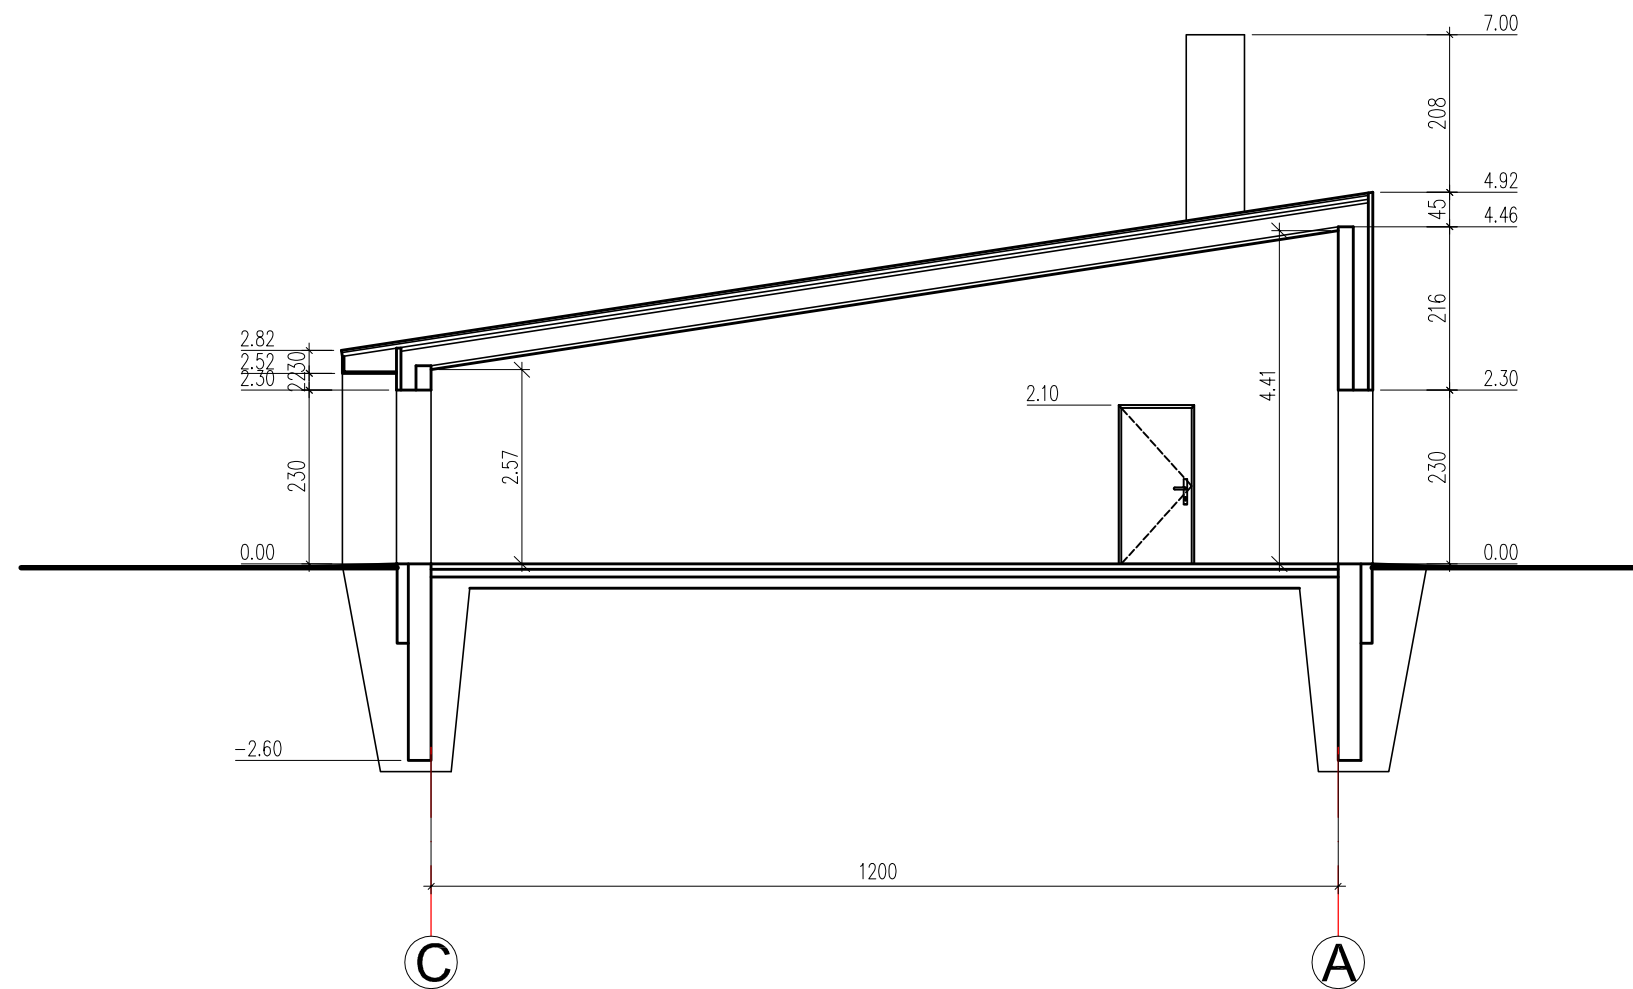

- PASTABOS:
1. IŠMATAVIMAI PATEIKIAMAI CENTIMETRAIS.
 2. ALTITUDŽIŲ MATMENYS PATEIKTI METRAIS.
 3. ALTITUDĖ 0.000 SUTAMPA SU PIRMO AUKŠTO GRINDŲ PAVIRŠIUMI IR YRA LYGI 81.40 m.

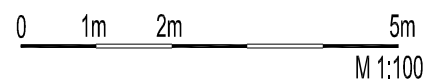

Atestato Nr.	UAB "REMONTO IR STATYBOS PROJEKTAS"				Paslaugų paskirties pastato (laidojimo namų 8.4) ir ūkio pastato Čekiškės g. 75, Vilkijos mst., Kauno raj., statybos projektas.		
3535	PV	B.KUDŽMIENĖ	2015		Ūkio pastatas PJŪVIS A-A M 1:100		LAI DA
514A	PDV	S.SAKALIS	2015				0
I-082	Projektavo	V.ŠPEČKAUSKAS	2015				
ETAPAS	STATYTOJAS:				57798-02-TP-SA-05		LAPAS
TP	IĮ „Sanrita“						5
	3	2	1	1	2	3	8



Ūkio pastatas. Perspektīva Nr. 1.



Ūkio pastatas. Perspektīva Nr. 2.



Ūkio pastatas. Perspektīva Nr. 3.



Ūkio pastatas. Perspektīva Nr. 4.