

PASTATŲ EKSPLIKACIJA

1	Rekonstruojamas vienbutis gyvenamasis namas 1A2/p (unik.nr. 3398-6008-6011)
2	Nugriautas ūkinis pastatas 21/ž (unik.nr. 3398-6008-6022)
3	Nugriautas ūkinis pastatas 31/p (unik.nr. 3398-6008-6033)
4	Nugriautas ūkinis pastatas 41/ž (unik.nr. 3398-6008-6044)
5	Nugriautas garažas 5G1/p (unik.nr. 3398-6008-6055)
6	Nugriauta viralinė 6I1/p (unik.nr. 3398-6008-6066)
7	Nugriautas ūkinis pastatas 7I1/p (unik.nr. 3398-6008-6077)
8	Nugriautas ūkinis pastatas 8I1/m (unik.nr. 3398-6008-6088)
9	Nugriautas ūkinis pastatas 9I1/p (unik.nr. 3398-6008-6099)
10	Nugriautas ūkinis pastatas 10I1/m (unik.nr. 3398-6008-6100)
11	Nugriautas lauko tualetas

SKLYPO KOORDINATĖS

Nr.	X	Y
1.	6015053.64	498485.63
2.	6015052.19	498525.68
3.	6015013.68	498527.15
4.	6015011.78	498547.06
5.	6014966.99	498542.79
6.	6014972.20	498488.04


BENDRIJI STATINIŲ RODIKLIAI

Nr.		Vnt.	Kiekis
I. SKLYPAS:			
1.	Sklypo plotas	m ²	4100
2.	Sklypo užstatymo intensyvumas	%	7,70
3.	Sklypo užstatymo tankis	%	4,58
II. PASTATAI:			
1.	Pastato paskirties rodikliai		1 buto
2.	Pastato bendrasis plotas	m ²	315,69
3.	Pastato naudingasis plotas	m ²	289,05
4.	Pastato tūris	m ³	1276
5.	Aukštų skaičius	vnt.	2
6.	Pastato aukštis	m	10,24
7.	Butų skaičius (gyvenamajame name), iš jų:	vnt.	1
7.1.	1 kambario	vnt.	-
7.2.	2 ir daugiau kambarių	vnt.	1
8.	Energinio naudingumo klasė		C
9.	Pastato (patalpų) akustinio komforto sąlygų klasė		C
10.	Statinio atsparumo ugniai laipsnis		II

SUTARTINIAI ŽYMĖJIMAI

	Sklypo riba
	Projektuojamas pastatas
	Įvažiavimas į sklypą
	Pagrindinis įėjimas
	Sklypo ribų kampai
	Trinkelė danga
	Automobilių stovėjimo vietos
	Nugriauti pastatai

Atestato Nr.	UAB „MB projects“ Gedimino g. 33-16, 44311 Kaunas www.mbprojects.lt		Užsakovas:	Tautvydas Barštys	
A1338	PV	M. Michaliunjo	Adresas:	Alytaus r. sav., Miroslavo sen., Balkasodžio k., Šilelio g. 2 Žemės sklypo kad. Nr. 4400-0665-4718	
A1338	Arch.	M. Michaliunjo	Užsakyamas:	Gyvenamojo namo Alytaus r. sav., Miroslavo sen., Balkasodžio k., Šilelio g. 2 rekonstravimo projektas	Laida: 0
	Arch.	A. Šurkus			
	Arch.	L. Turskienė	Brėžinys:	Sklypo planas M-1:500	Lapas: Lapų:
PP	2017-09-A-MB-01-PP-SP-01				1

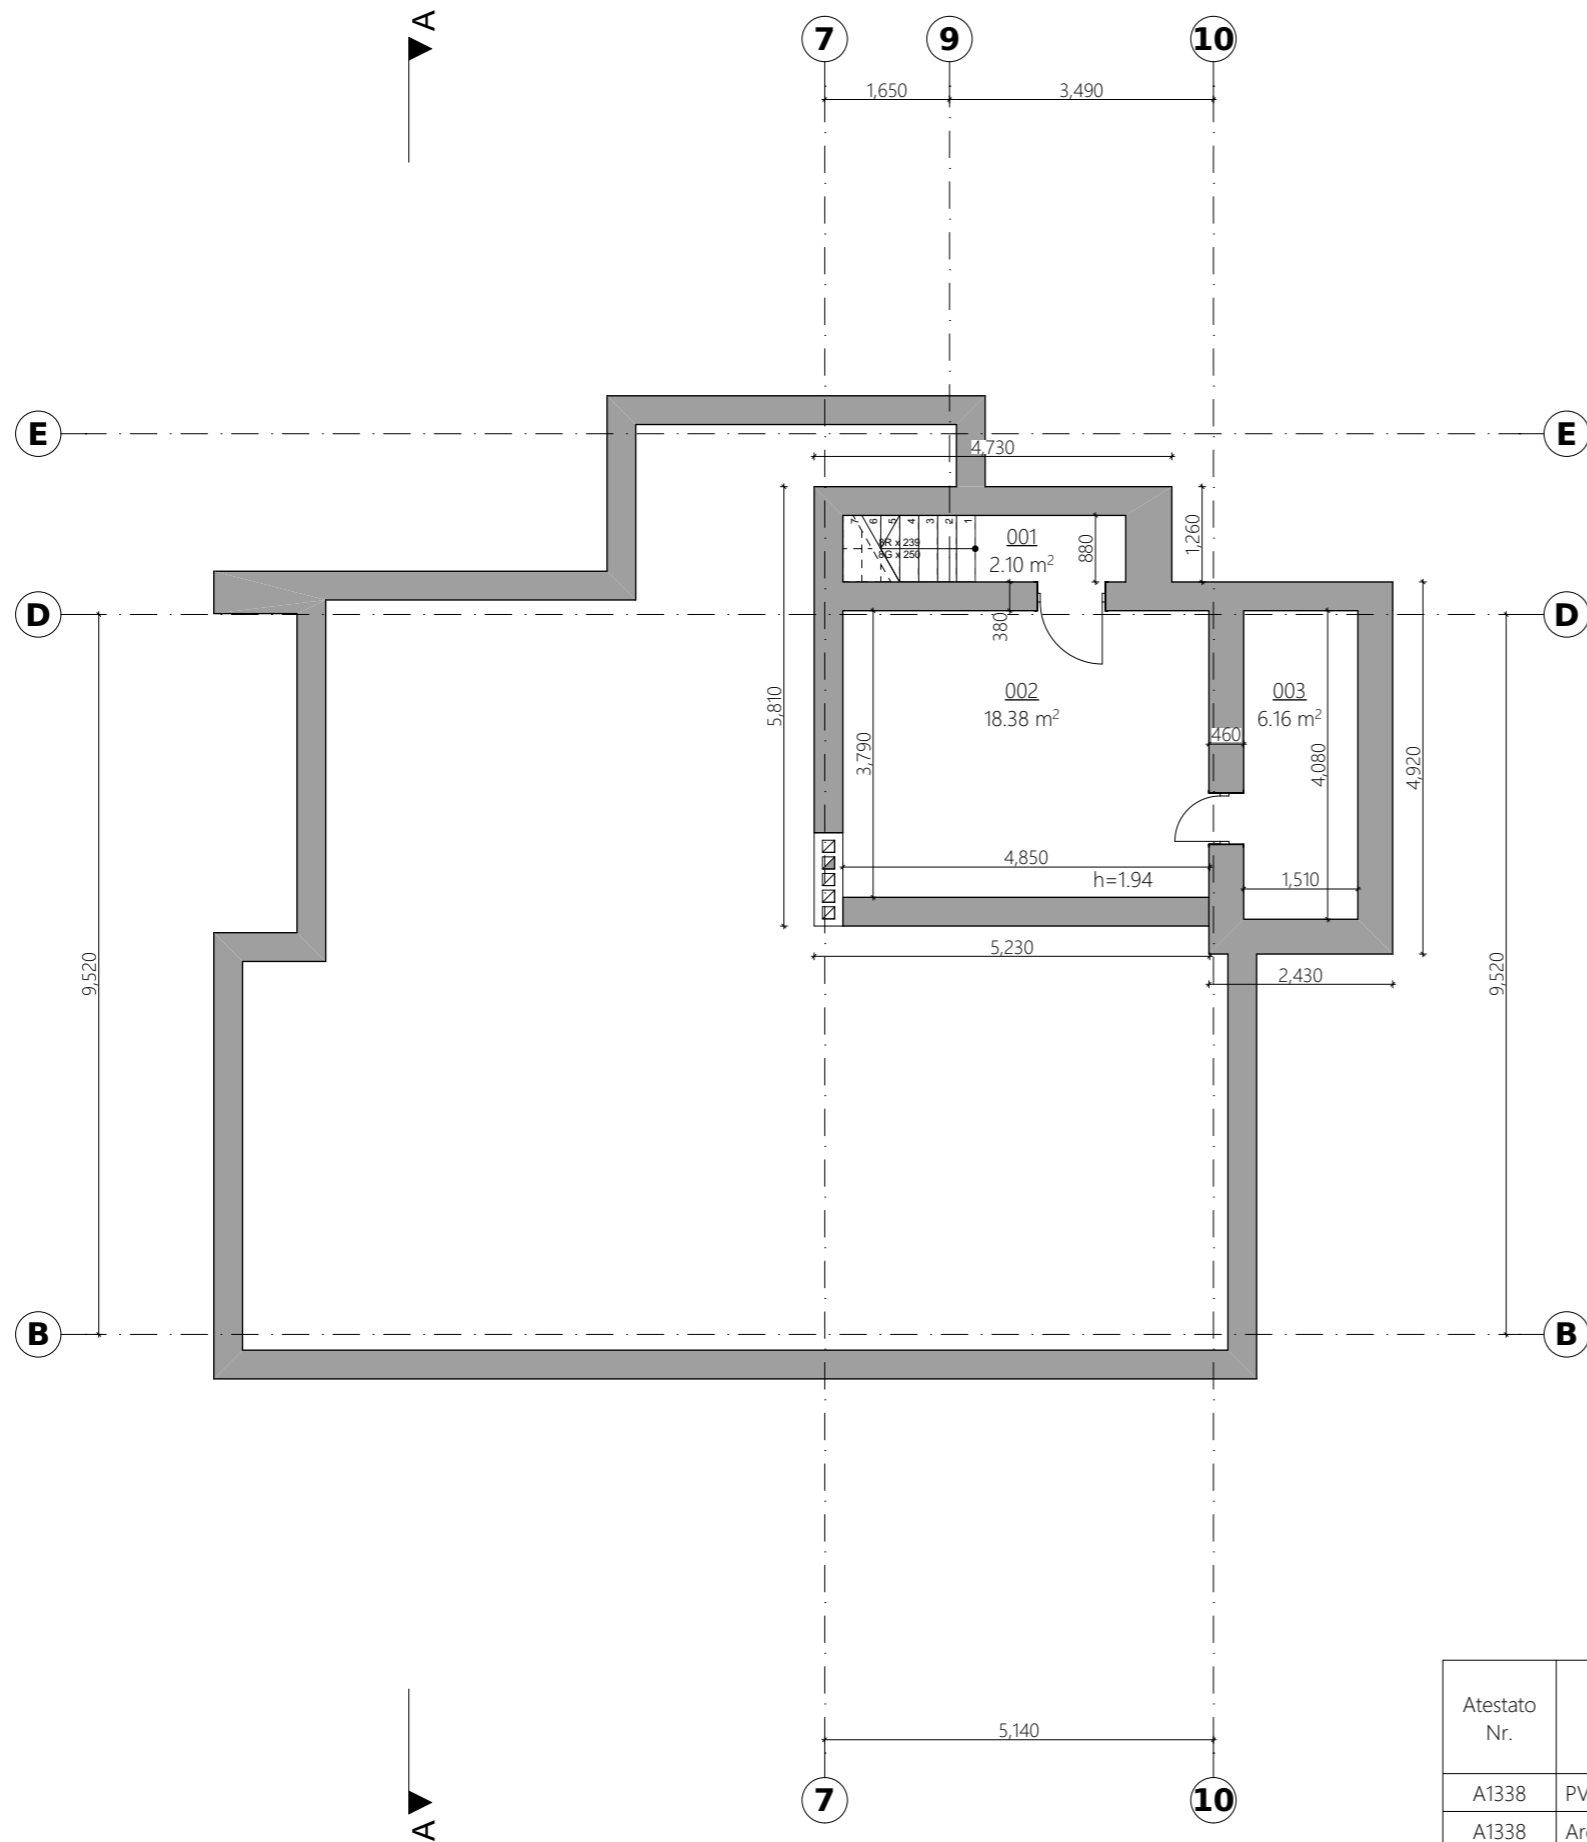


RŪSIO PATALPŲ EKSPLIKACIJA

Nr.	Patalpos pavadinimas	Plotas
001	Koridorius	2.10
002	Katilinė	18.38
003	Sandėlis	6.16
	Viso:	26.64 m ²

SUTARTINIAI ŽYMĖJIMAI

	Esamos sienos
	Naujai projektuojamos sienos
	Griaunamos sienos

Atestato Nr.	UAB „MB projects“ Gedimino g. 33-16, 44311 Kaunas www.mbprojects.lt		Užsakovas:	Tautvydas Barštys	
A1338	PV	M. Michaliunjo	Adresas:	Alytaus r. sav., Miroslavo sen., Balkasodžio k., Šilelio g. 2 Žemės sklypo kad. Nr. 4400-0665-4718	
A1338	Arch.	M. Michaliunjo	Užsakyamas:	Gyvenamojo namo Alytaus r. sav., Miroslavo sen., Balkasodžio k., Šilelio g. 2 rekonstravimo projektas	
	Arch.	A. Šurkus	Brėžinys:	Rūsio planas M-1:100	Laida:
	Arch.	L. Turskienė			0
PP	2017-09-A-MB-01-PP-SA-01		Lapas:	1	Lapų:
				1	1

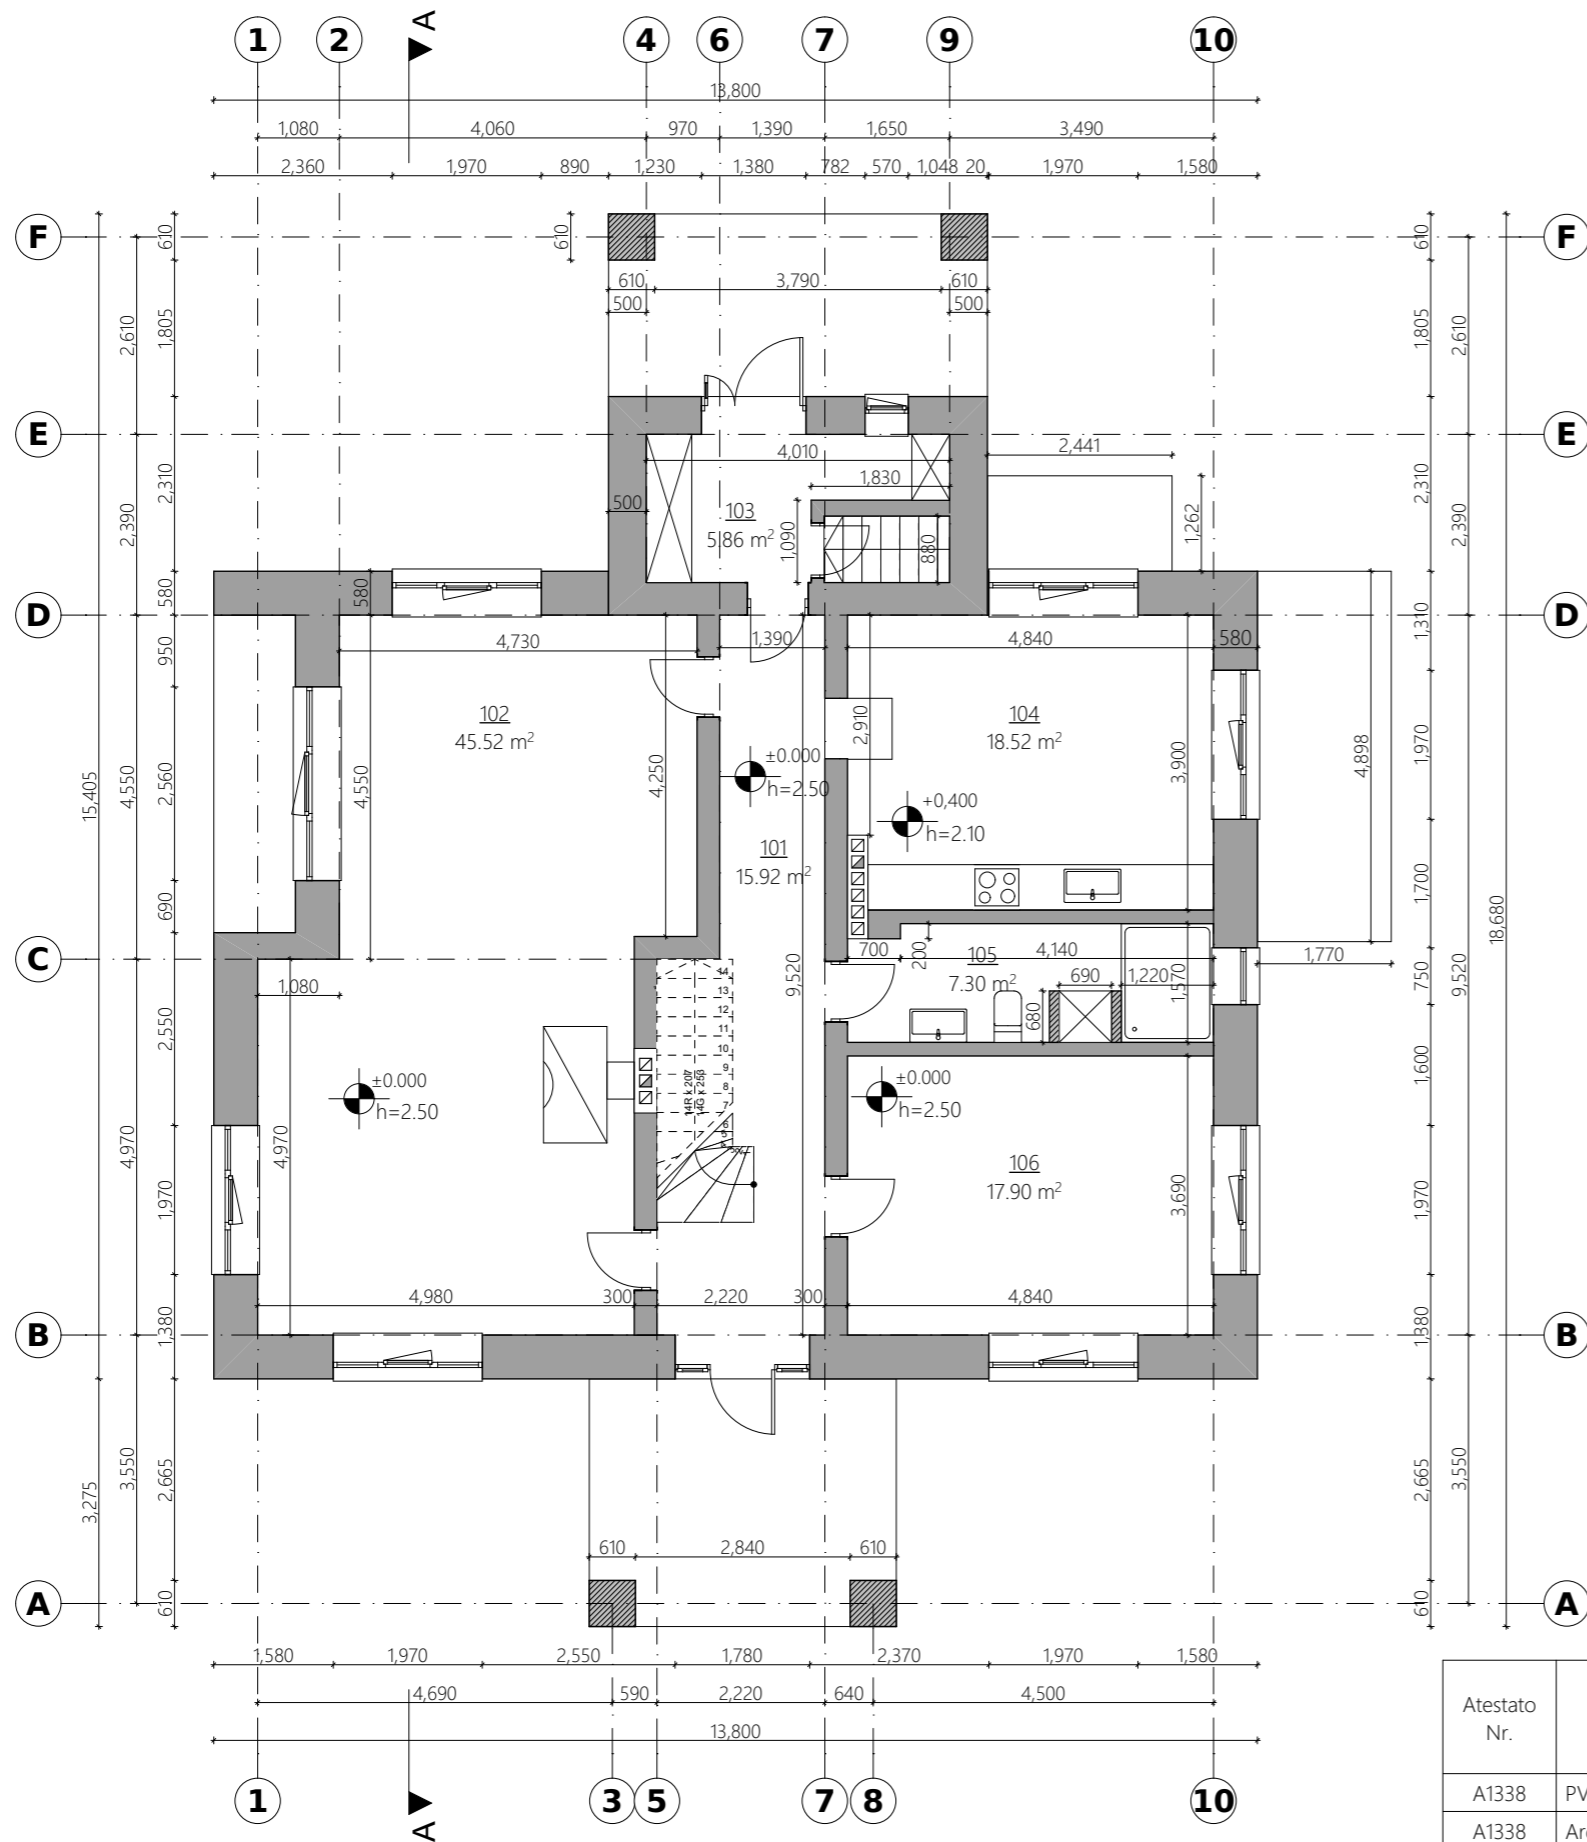


1 AUKŠTO PATALPŲ EKSPLIKACIJA

Nr.	Patalpos pavadinimas	Plotas
101	Koridorius	15.92
102	Svetainė	45.52
103	Tambūras	5.86
104	Virtuvė	18.52
105	San. mazgas	7.30
106	Kambarys	17.90
	Viso:	111.02 m ²

SUTARTINIAI ŽYMĖJIMAI

	Esamos sienos
	Naujai projektuojamos sienos
	Griaunamos sienos

Atestato Nr.	UAB „MB projects“ Gedimino g. 33-16, 44311 Kaunas www.mbprojects.lt		Užsakovas:	Tautvydas Barštys	
A1338	PV	M. Michaliunjo	Adresas:	Alytaus r. sav., Miroslavo sen., Balkasodžio k., Šilelio g. 2 Žemės sklypo kad. Nr. 4400-0665-4718	
A1338	Arch.	M. Michaliunjo	Užsakyamas:	Gyvenamojo namo Alytaus r. sav., Miroslavo sen., Balkasodžio k., Šilelio g. 2 rekonstravimo projektas	
	Arch.	A. Šurkus			Laida: 0
	Arch.	L. Turskienė	Brėžinys:	Lapas: Lapų: 1 1	
PP	2017-09-A-MB-01-PP-SA-02		Pirmo aukšto planas M-1:100		

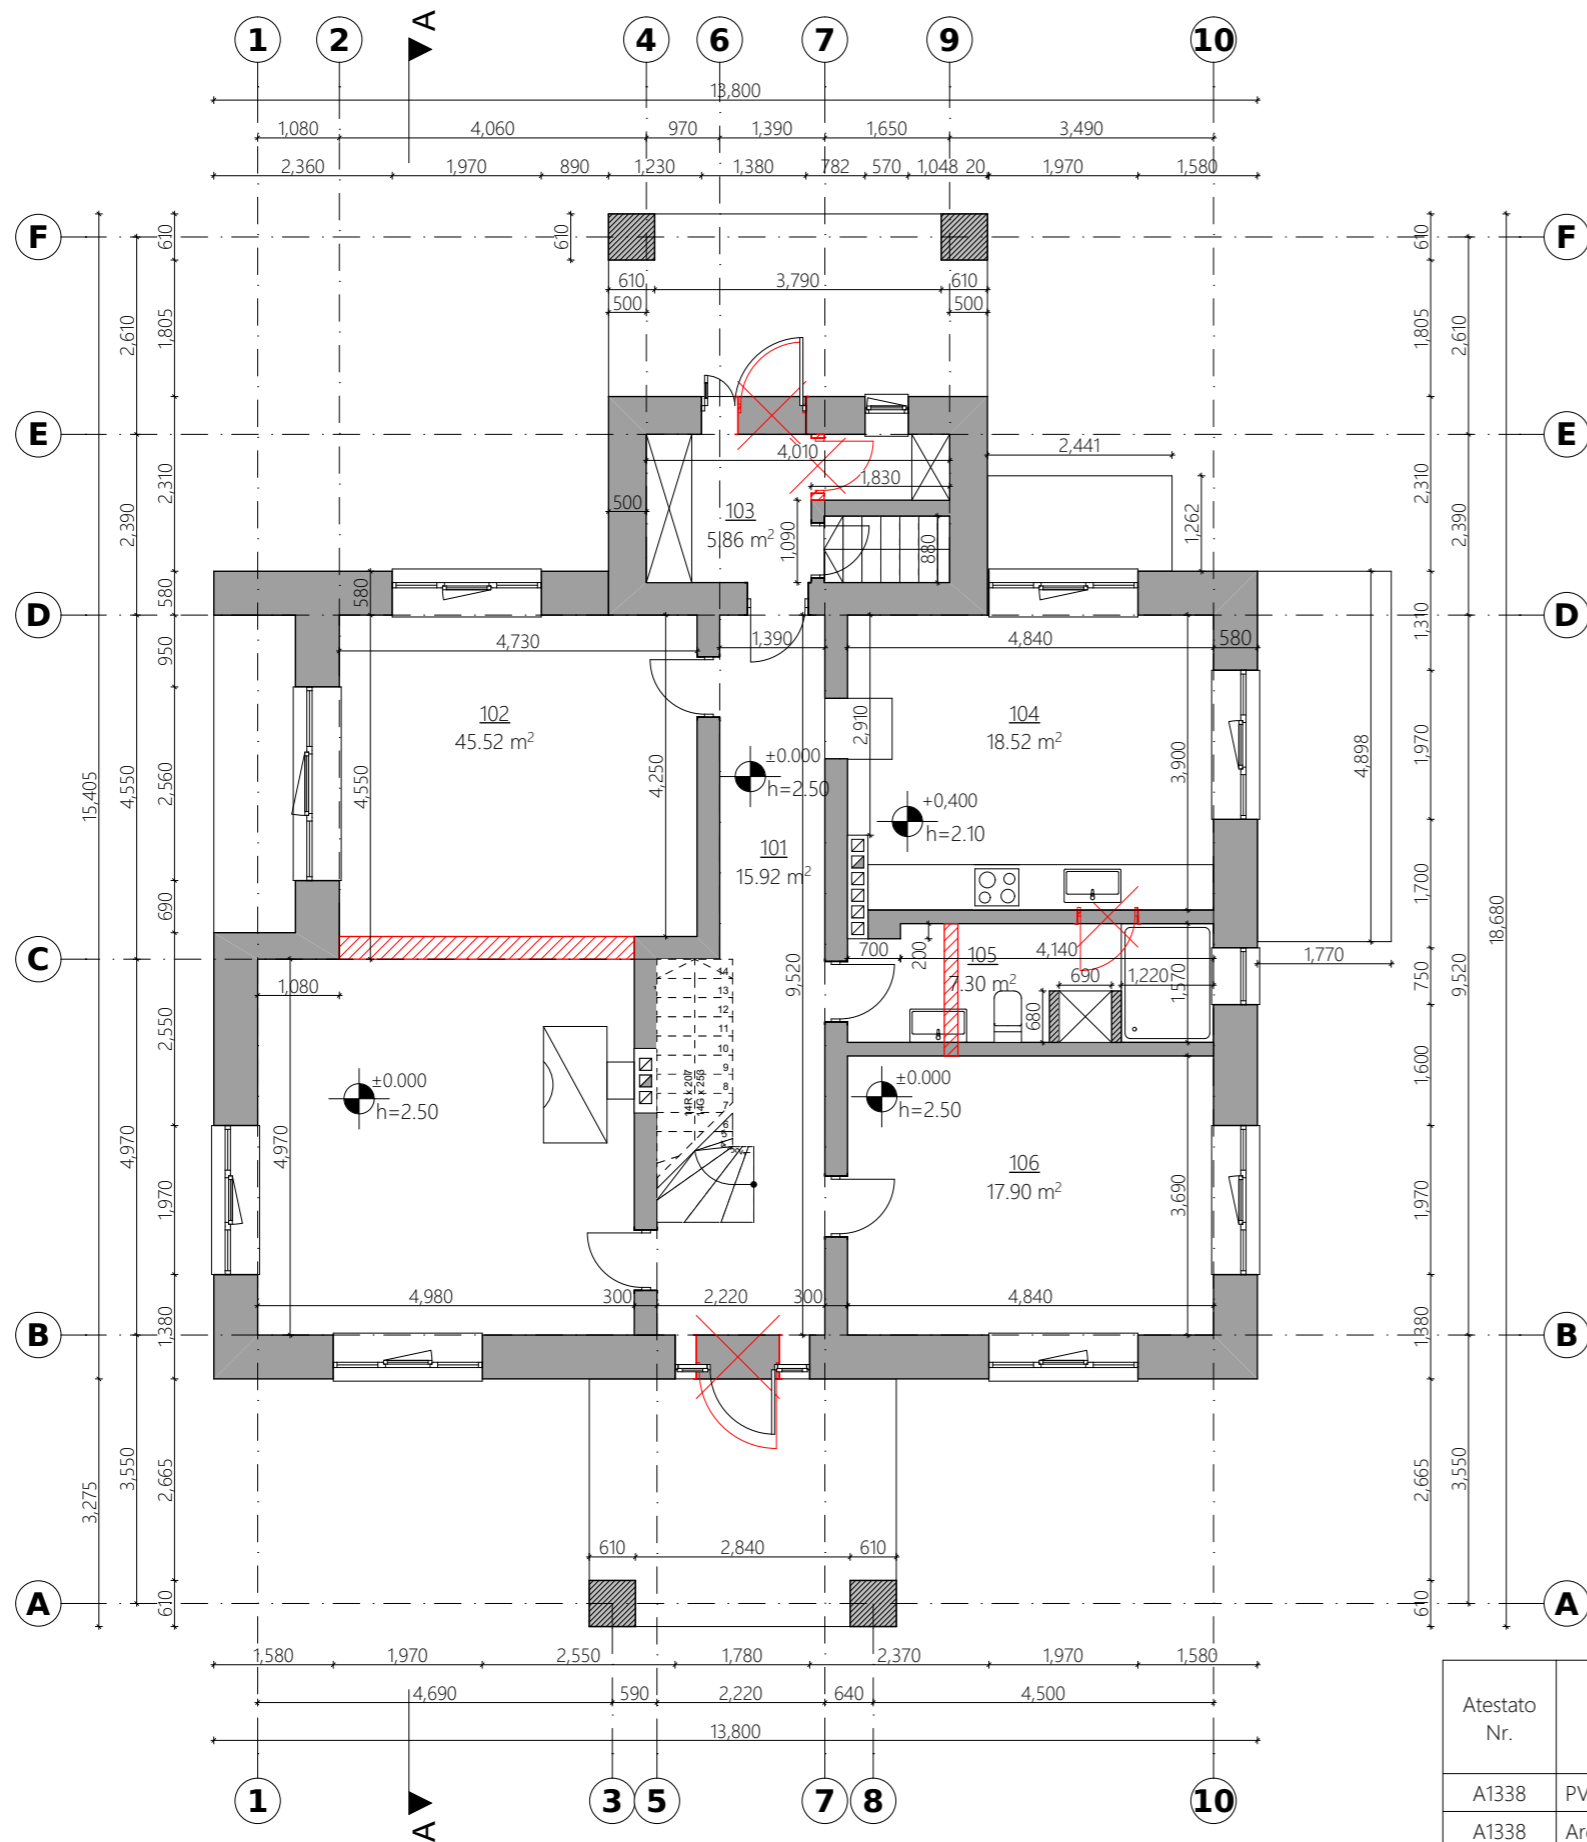


1 AUKŠTO PATALPŲ EKSPLIKACIJA

Nr.	Patalpos pavadinimas	Plotas
101	Koridorius	15.92
102	Svetainė	45.52
103	Tambūras	5.86
104	Virtuvė	18.52
105	San. mazgas	7.30
106	Kambarys	17.90
	Viso:	111.02 m ²

SUTARTINIAI ŽYMĖJIMAI

	Esamos sienos
	Naujai projektuojamos sienos
	Griaunamos sienos

Atestato Nr.	UAB „MB projects“ Gedimino g. 33-16, 44311 Kaunas www.mbprojects.lt			Užsakovas:	Tautvydas Barštys	
A1338	PV	M. Michaliunjo		Adresas:	Alytaus r. sav., Miroslavo sen., Balkasodžio k., Šilelio g. 2 Žemės sklypo kad. Nr. 4400-0665-4718	
A1338	Arch.	M. Michaliunjo		Užsakymas:	Gyvenamojo namo Alytaus r. sav., Miroslavo sen., Balkasodžio k., Šilelio g. 2 rekonstravimo projektas	
	Arch.	A. Šurkus				Laida: 0
	Arch.	L. Turskienė		Brėžinys:	Pirmo aukšto planas (Griaunama) M- 1:100	
PP	2017-09-A-MB-01-PP-SA-03				Lapas: 1	Lapy: 1

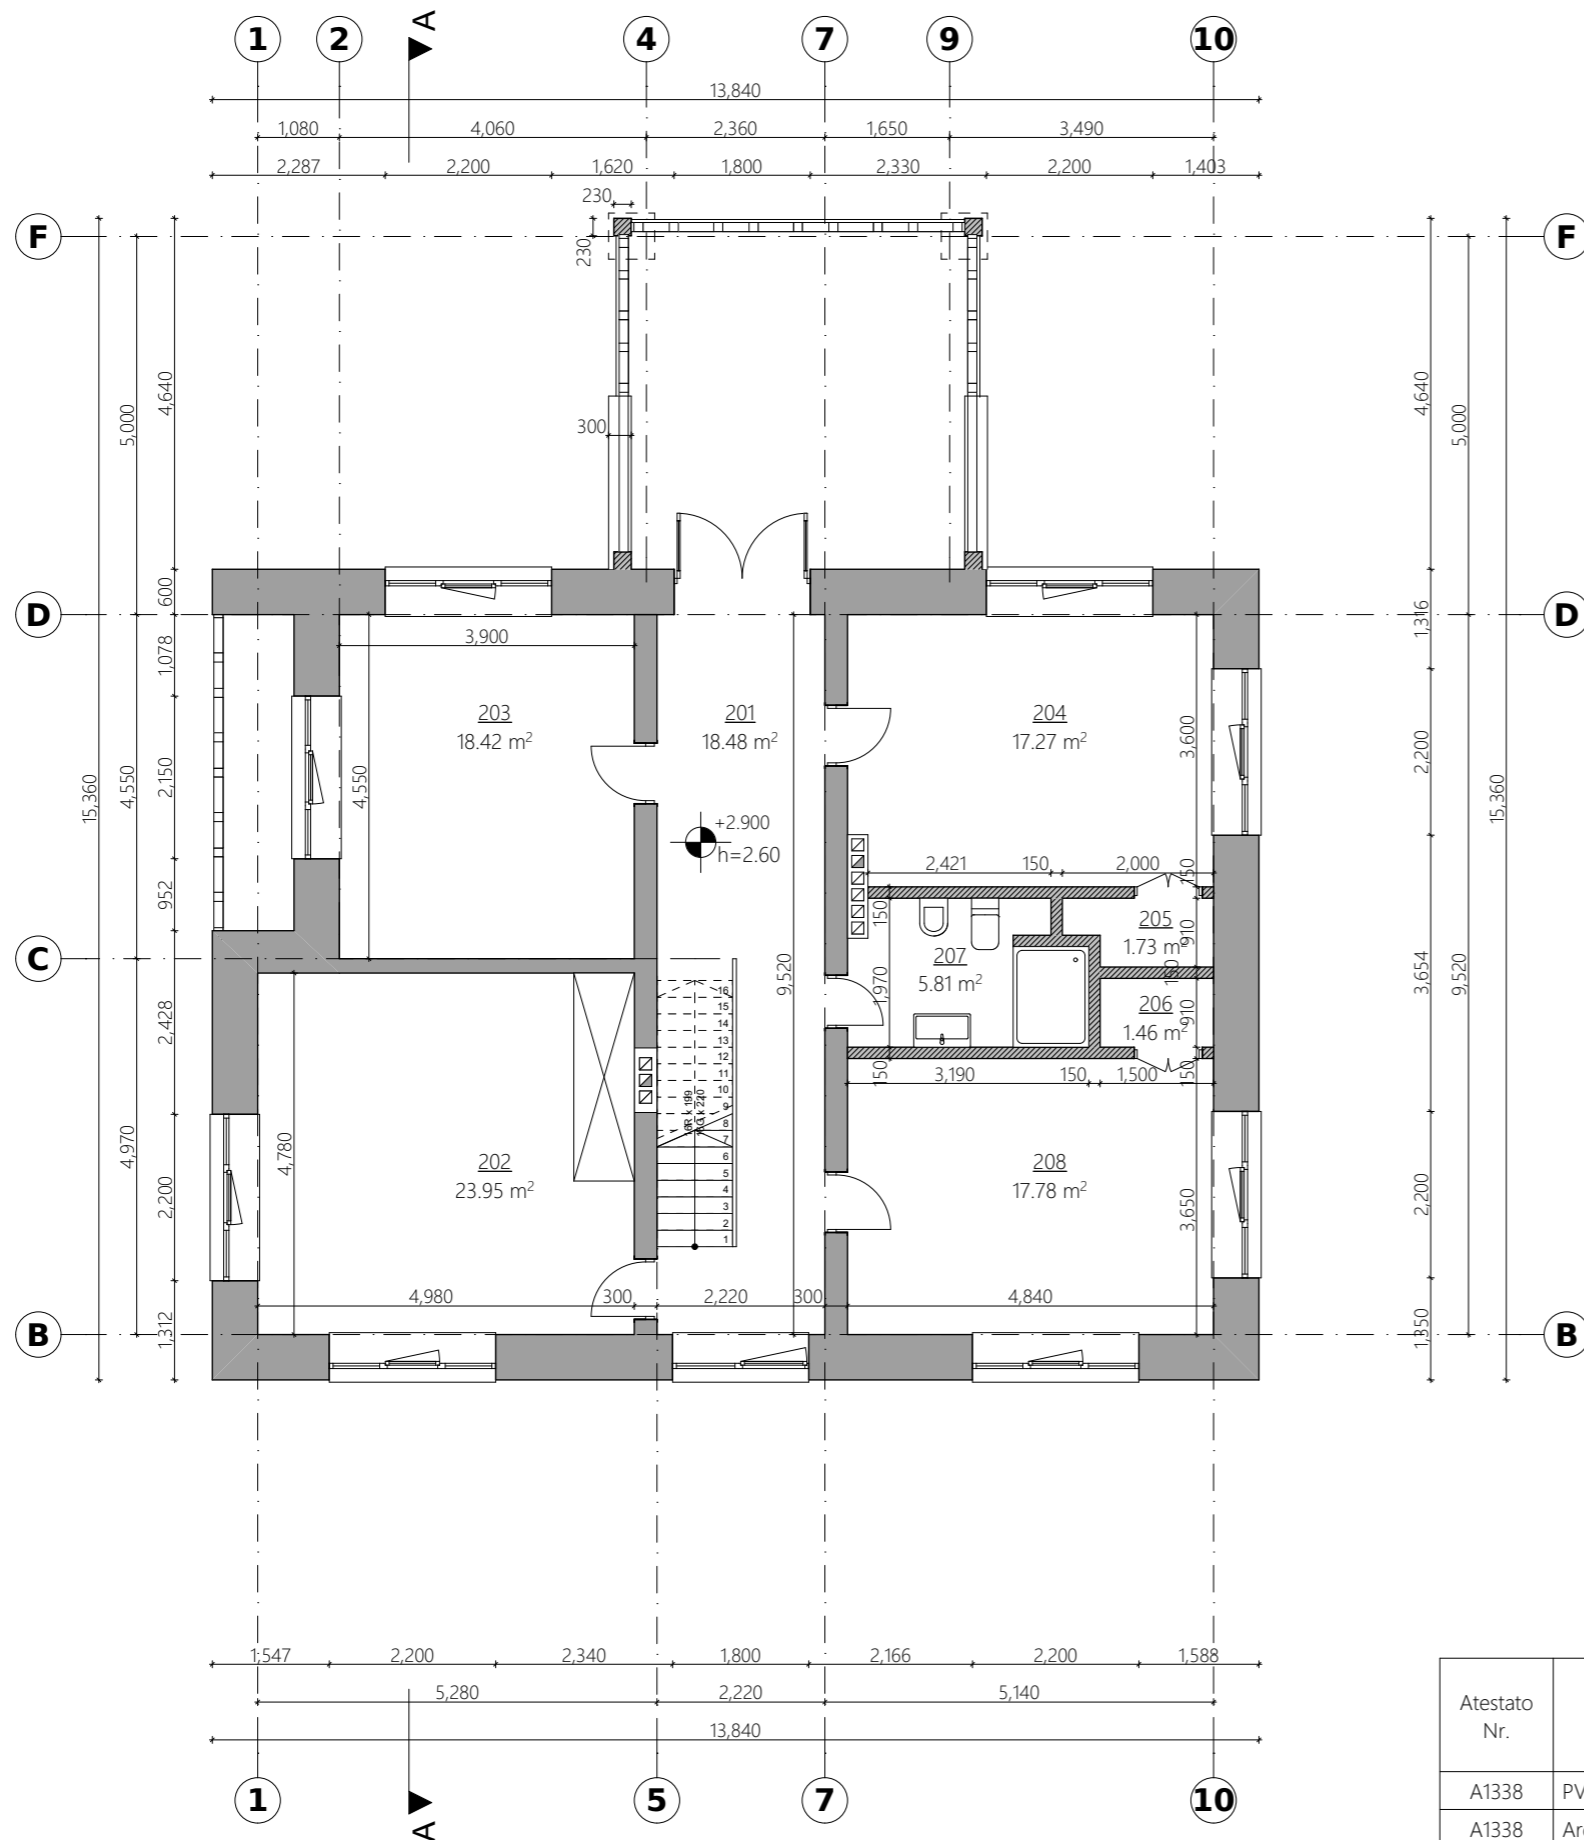


2 AUKŠTO PATALPŲ EKSPLIKACIJA

Nr.	Patalpos pavadinimas	Plotas
201	Koridorius	18.48
202	Miegamasis	23.95
203	Miegamasis	18.42
204	Miegamasis	17.27
205	Drabužinė	1.73
206	Drabužinė	1.46
207	San. mazgas	5.81
208	Miegamasis	17.78
Viso:		104.90 m ²

SUTARTINIAI ŽYMĖJIMAI

	Esamos sienos
	Naujai projektuojamos sienos
	Griaunamos sienos

Atestato Nr.	UAB „MB projects“ Gedimino g. 33-16, 44311 Kaunas www.mbprojects.lt		Užsakovas:	Tautvydas Barštys	
	Adresas:		Alytaus r. sav., Miroslavo sen., Balkasodžio k., Šilelio g. 2 Žemės sklypo kad. Nr. 4400-0665-4718		
A1338	PV	M. Michaliunjo	Užsakyamas:	Gyvenamojo namo Alytaus r. sav., Miroslavo sen., Balkasodžio k., Šilelio g. 2 rekonstravimo projektas	Laida:
A1338	Arch.	M. Michaliunjo			0
	Arch.	A. Šurkus			
	Arch.	L. Turskienė	Brėžinys:	Antro aukšto planas M-1:100	Lapas:
PP	2017-09-A-MB-01-PP-SA-04				1
					1

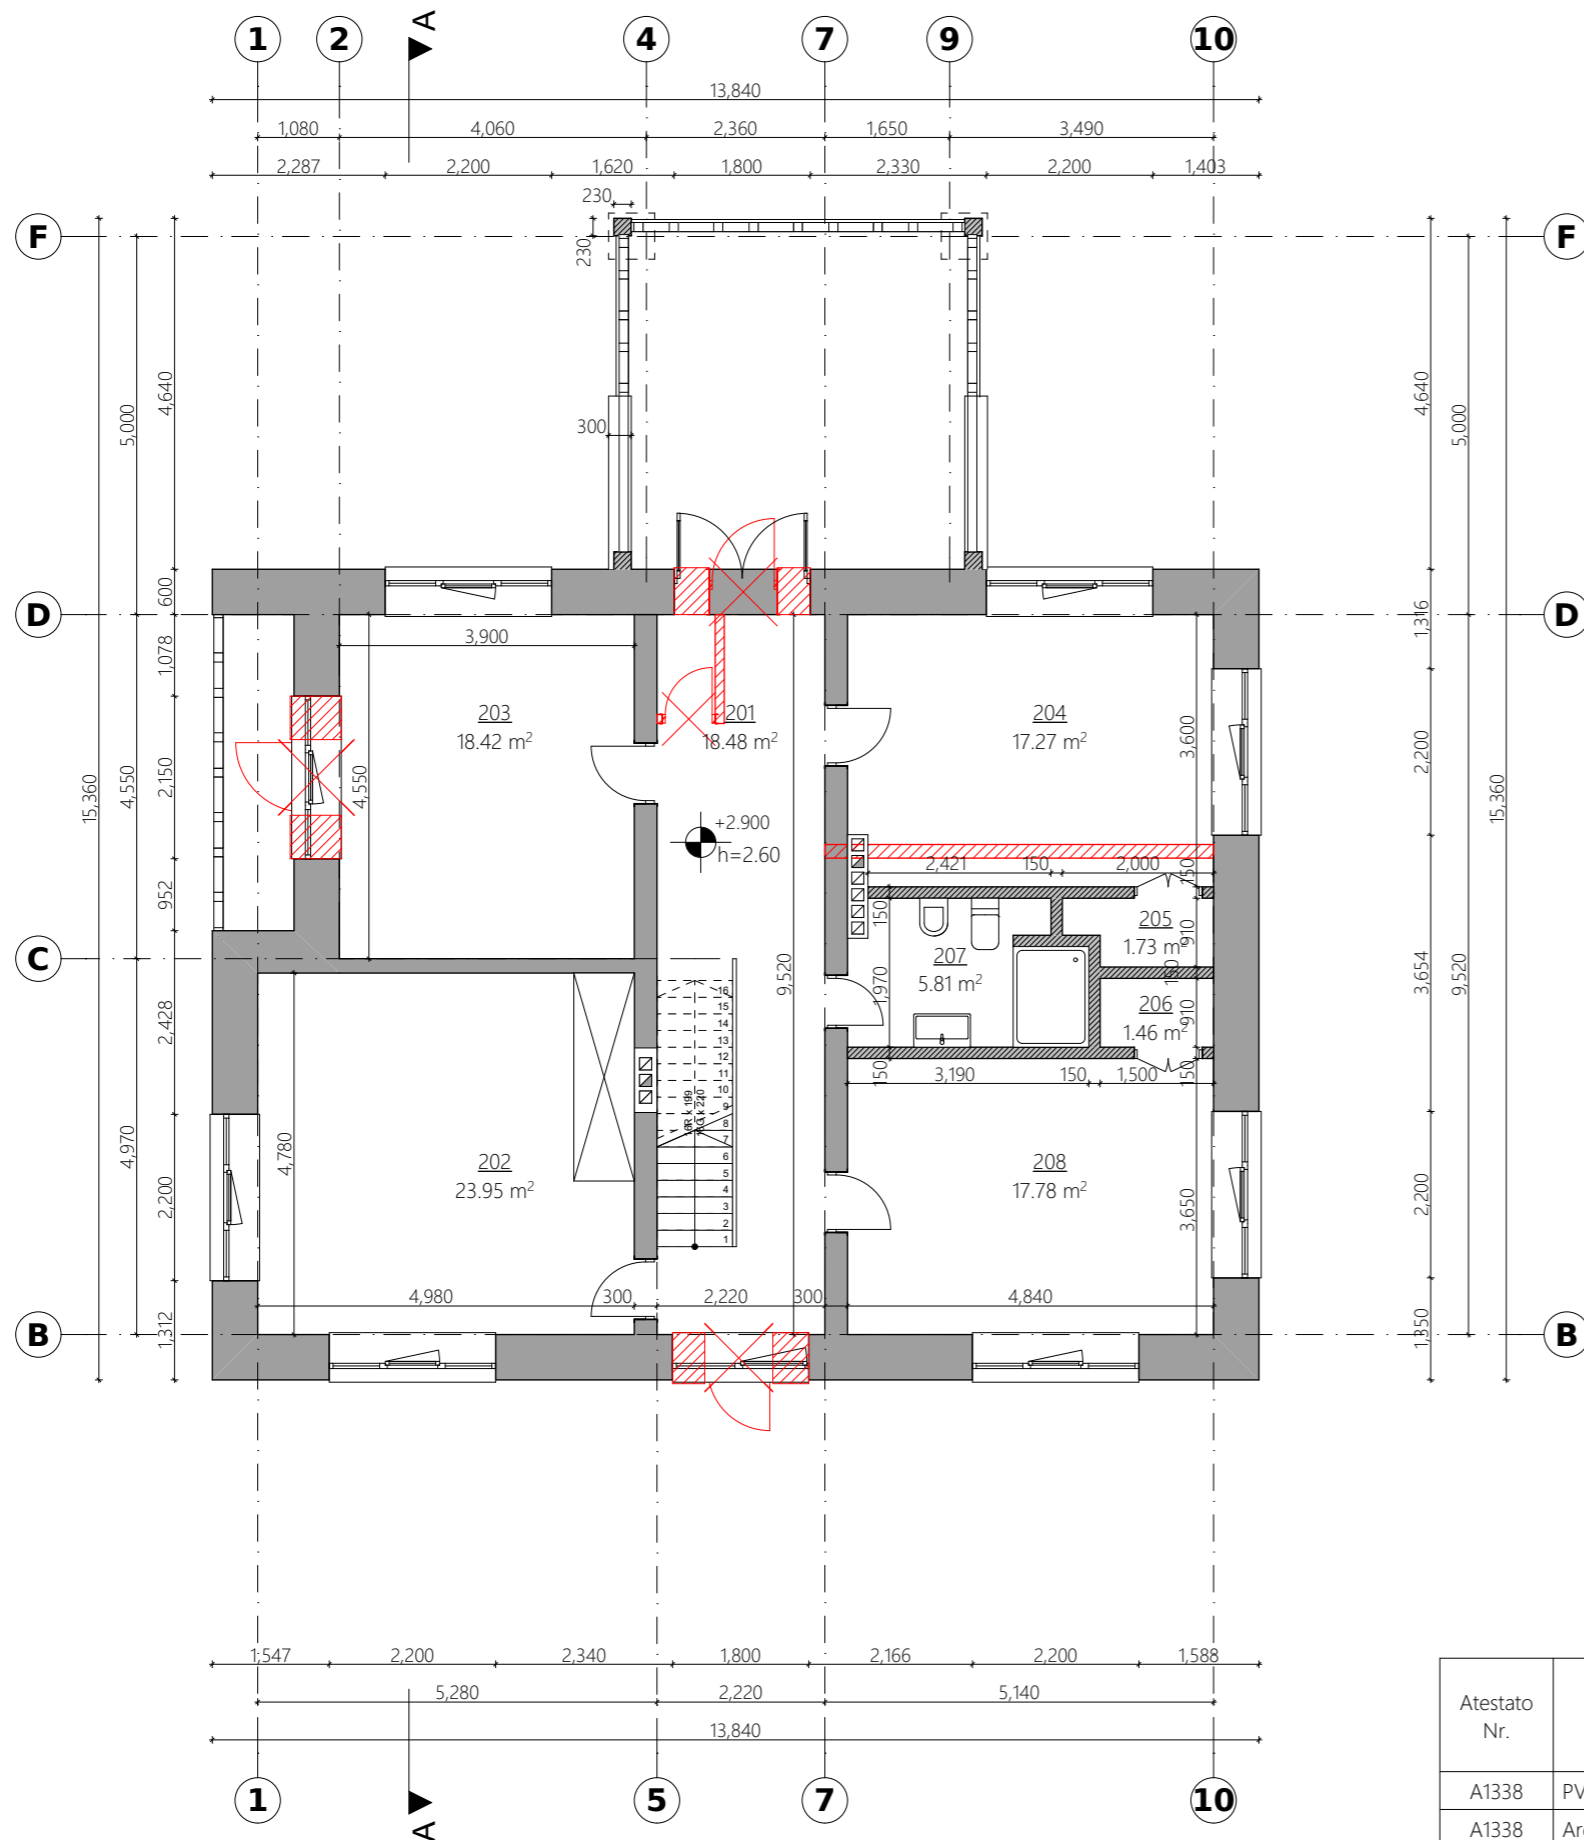


2 AUKŠTO PATALPŲ EKSPLIKACIJA

Nr.	Patalpos pavadinimas	Plotas
201	Koridorius	18.48
202	Miegamasis	23.95
203	Miegamasis	18.42
204	Miegamasis	17.27
205	Drabužinė	1.73
206	Drabužinė	1.46
207	San. mazgas	5.81
208	Miegamasis	17.78
Viso:		104.90 m ²

SUTARTINIAI ŽYMĖJIMAI

	Esamos sienos
	Naujai projektuojamos sienos
	Griaunamos sienos

Atestato Nr.	UAB „MB projects“ Gedimino g. 33-16, 44311 Kaunas www.mbprojects.lt			Užsakovas:	Tautvydas Barštys	
	A1338	PV	M. Michaliunjo	Adresas:	Alytaus r. sav., Miroslavo sen., Balkasodžio k., Šilelio g. 2 Žemės sklypo kad. Nr. 4400-0665-4718	
A1338	Arch.	M. Michaliunjo		Užsakyamas:	Gyvenamojo namo Alytaus r. sav., Miroslavo sen., Balkasodžio k., Šilelio g. 2 rekonstravimo projektas	
		Arch.	A. Šurkus			Laida: 0
		Arch.	L. Turskienė	Brėžinys:	Antro aukšto planas (Griaunama) M-1:100	
PP	2017-09-A-MB-01-PP-SA-05				Lapas: 1	Lapų: 1

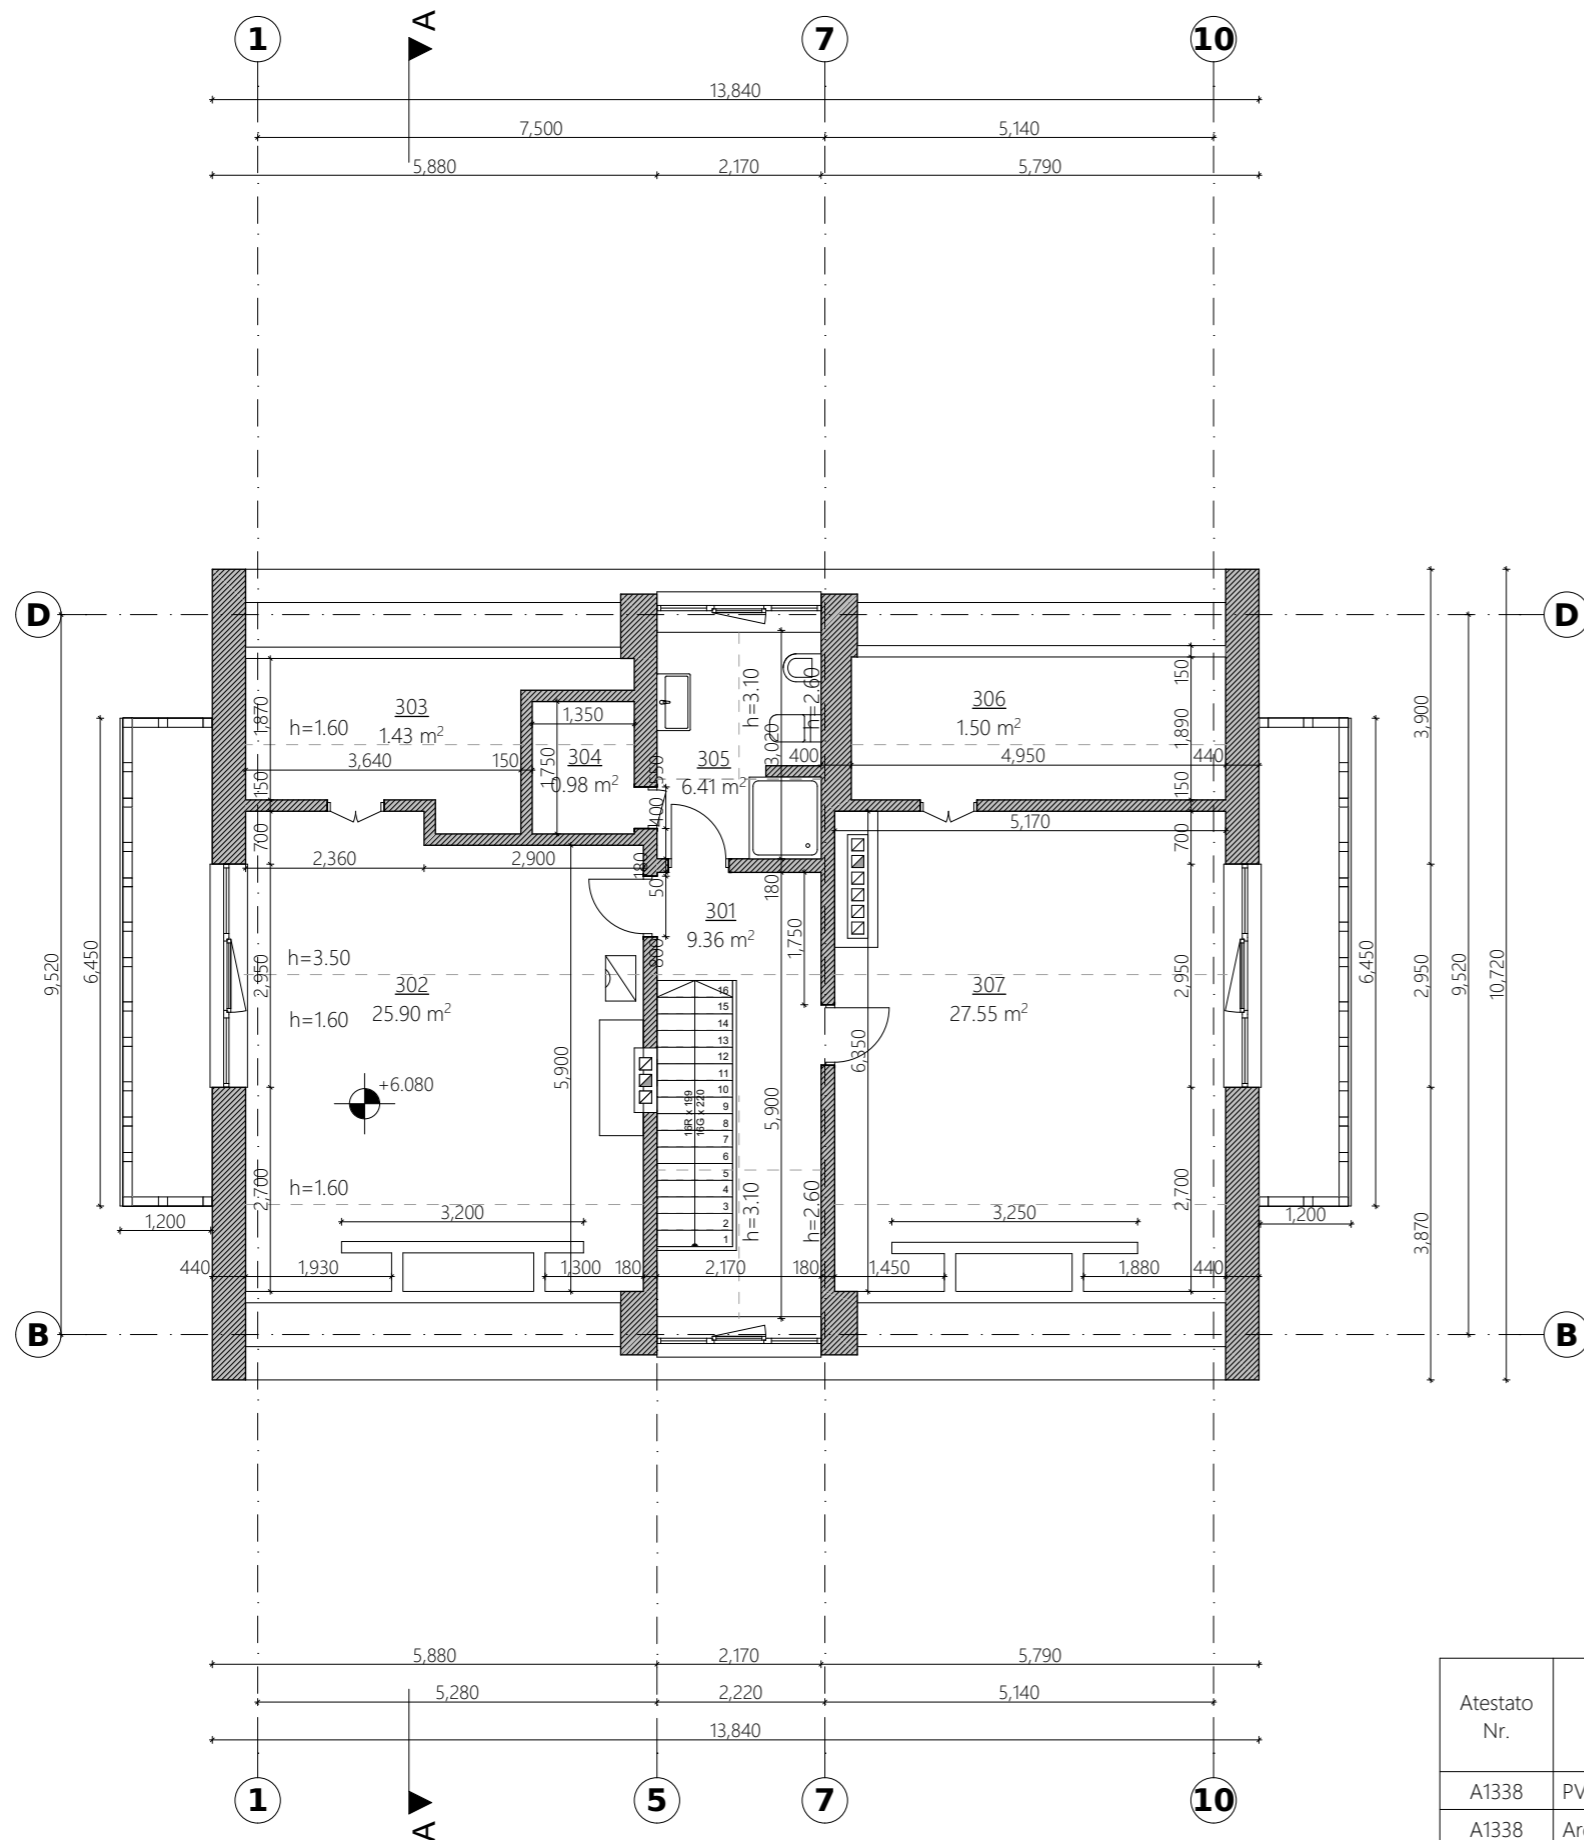


MANSARDOS PATALPŲ EKSPLIKACIJA

Nr.	Patalpos pavadinimas	Plotas
301	Koridorius	9.36
302	Miegamasis	25.90
303	Drabužinė	1.43
304	Sandėlis	0.98
305	San. mazgas	6.41
306	Drabužinė	1.50
307	Miegamasis	27.55
	Viso:	73.13 m ²

SUTARTINIAI ŽYMĖJIMAI

	Esamos sienos
	Naujai projektuojamos sienos
	Griaunamos sienos

Atestato Nr.	UAB „MB projects“ Gedimino g. 33-16, 44311 Kaunas www.mbprojects.lt		Užsakovas:	Tautvydas Barštys	
A1338	PV	M. Michaliunjo	Adresas:	Alytaus r. sav., Miroslavo sen., Balkasodžio k., Šilelio g. 2 Žemės sklypo kad. Nr. 4400-0665-4718	
A1338	Arch.	M. Michaliunjo	Užsakyamas:	Gyvenamojo namo Alytaus r. sav., Miroslavo sen., Balkasodžio k., Šilelio g. 2 rekonstravimo projektas	
	Arch.	A. Šurkus	Brėžinys:	Mansardos planas M-1:100	Laida:
	Arch.	L. Turskienė			0
PP	2017-09-A-MB-01-PP-SA-06		Lapas:	1	Lapų:
				1	1

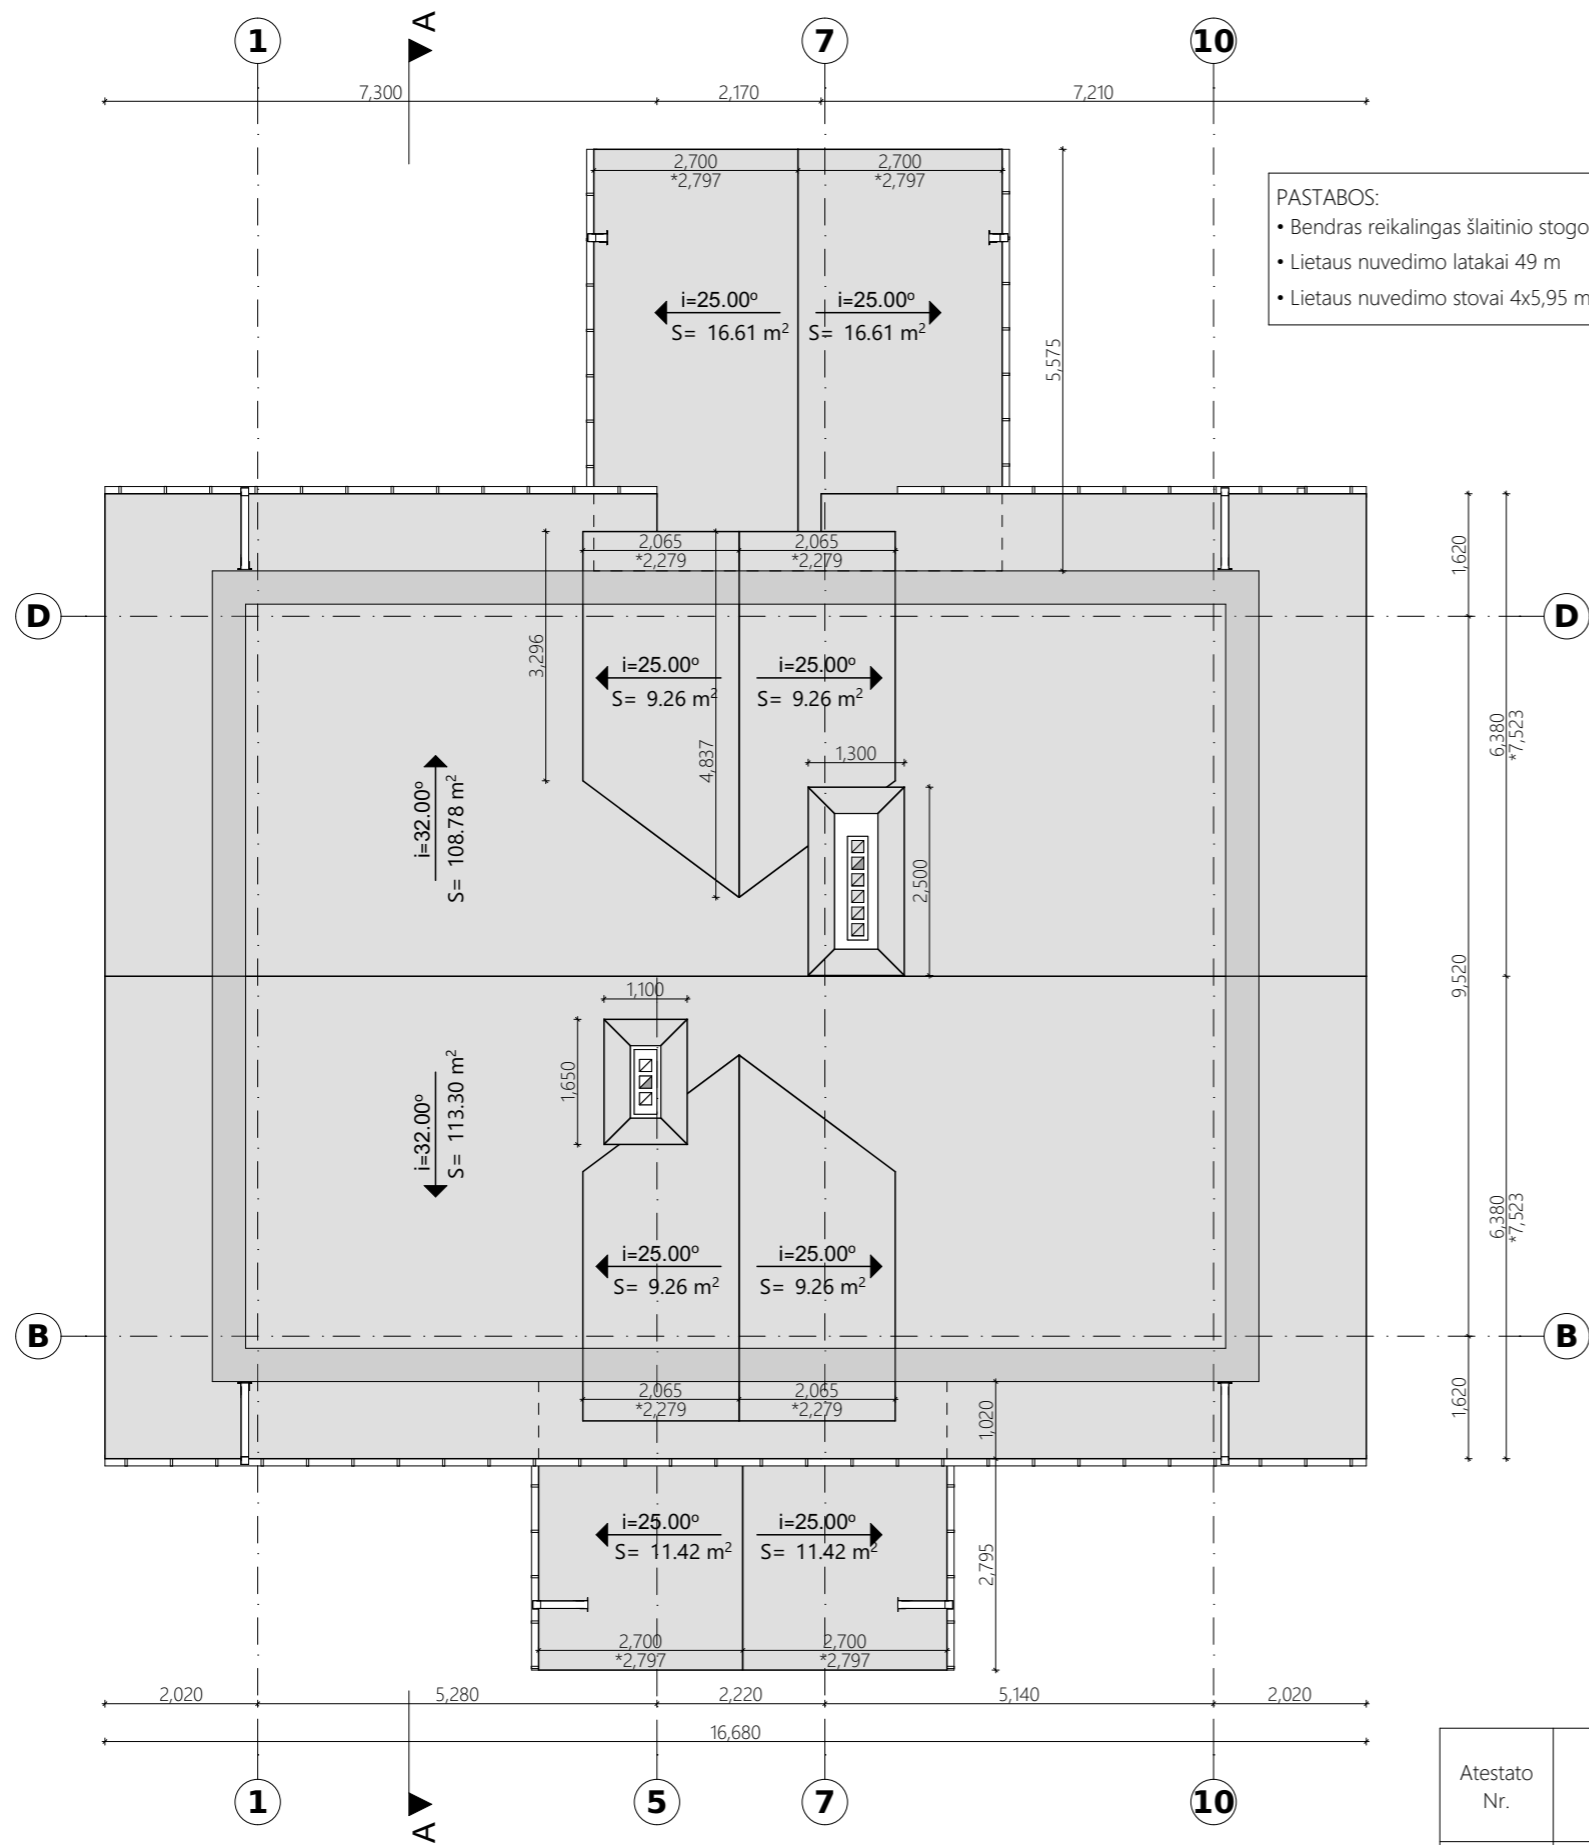


PASTABOS:

- Bendras reikalingas šlaitinio stogo dangos kiekis - 315,18 m²
- Lietaus nuvedimo latakai 49 m
- Lietaus nuvedimo stovai 4x5,95 m, 2x5,19 m, 2x2,15m

Stogo kiekiai		
ID	kiekis vnt.	Plotas
S-1	10	315.18
		315.18 m ²

Atestato Nr.	UAB „MB projects“ Gedimino g. 33-16, 44311 Kaunas www.mbprojects.lt		Užsakovas: Tautvydas Barštys	
A1338	PV	M. Michaliunjo	Adresas: Alytaus r. sav., Miroslavo sen., Balkasodžio k., Šilelio g. 2 Žemės sklypo kad. Nr. 4400-0665-4718	Laida:
A1338	Arch.	M. Michaliunjo	Užsakyamas: Gyvenamojo namo Alytaus r. sav., Miroslavo sen., Balkasodžio k., Šilelio g. 2 rekonstravimo projektas	0
	Arch.	A. Šurkus		
	Arch.	L. Turskienė	Brėžinys:	Lapas: Lapų:
PP	2017-09-A-MB-01-PP-SA-07		Stogo planas M-1:100	1 1

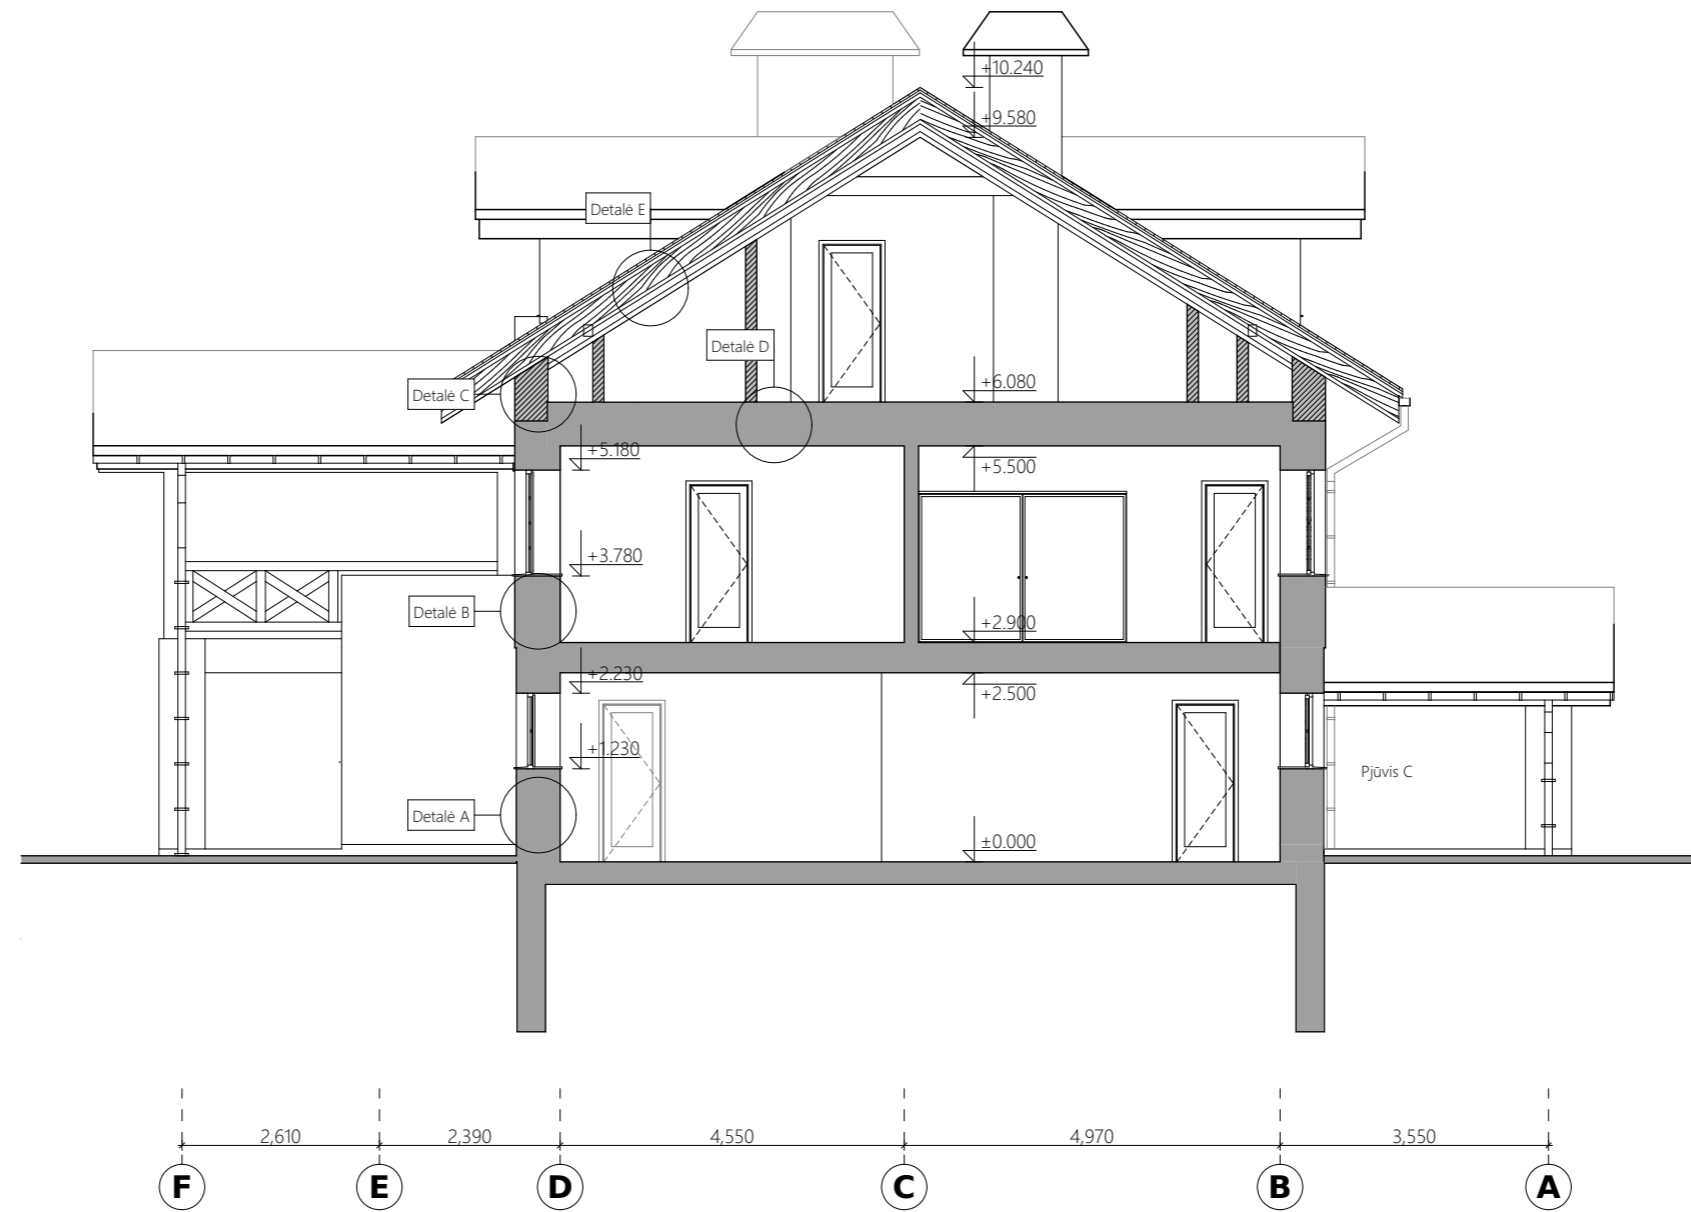

Atestato Nr.	UAB „MB projects“ Gedimino g. 33-16, 44311 Kaunas www.mbprojects.lt		Užsakovas: Tautvydas Barštys	
A1338	PV	M. Michaliunjo	Adresas: Alytaus r. sav., Miroslavo sen., Balkasodžio k., Šilelio g. 2 Žemės sklypo kad. Nr. 4400-0665-4718	Laida:
A1338	Arch.	M. Michaliunjo	Užsakyamas: Gyvenamojo namo Alytaus r. sav., Miroslavo sen., Balkasodžio k., Šilelio g. 2 rekonstravimo projektas	0
	Arch.	A. Šurkus		
	Arch.	L. Turskienė	Brėžinys: Pjūvis A M-1:100	Lapas: Lapų:
PP	2017-09-A-MB-01-PP-SA-08			1 1



Fasadas tarp ašiu F-A

1:100



Fasadas tarp ašiu 1-10

1:100

SUTARTINIAI ŽYMĖJIMAI


	Apdailinės medinės lentelės. Spalva - tamsi ruda.
	Sendinto klinkerio plytelių apdaila.
	Mediniai langai, durys ir apvadai. Spalva - tamsi ruda
	RUUKKI čerpiniai profiliai - stogo danga, apskardinimai. Spalva - RR32 tamsi ruda
	Cokolinės akmenų masės plytelės

Atestato Nr.	UAB „MB projects“ Gedimino g. 33-16, 44311 Kaunas www.mbprojects.lt			Užsakovas:	Tautvydas Barštys	
	A1338	PV	M. Michaliunjo	Adresas:	Alytaus r. sav., Miroslavo sen., Balkasodžio k., Šilelio g. 2 Žemės sklypo kad. Nr. 4400-0665-4718	
A1338	Arch.	M. Michaliunjo		Užsakyamas:	Gyvenamojo namo Alytaus r. sav., Miroslavo sen., Balkasodžio k., Šilelio g. 2 rekonstravimo projektas	
		Arch.	A. Šurkus			Laida: 0
		Arch.	L. Turskienė	Brėžinys:	Fasadas tarp ašiu F-A, Fasadas tarp ašiu 1-10 M-1:100	
PP	2017-09-A-MB-01-PP-SA-09				Lapas: 1	Lapų: 1



Fasadas tarp ašiu A-F

1:100

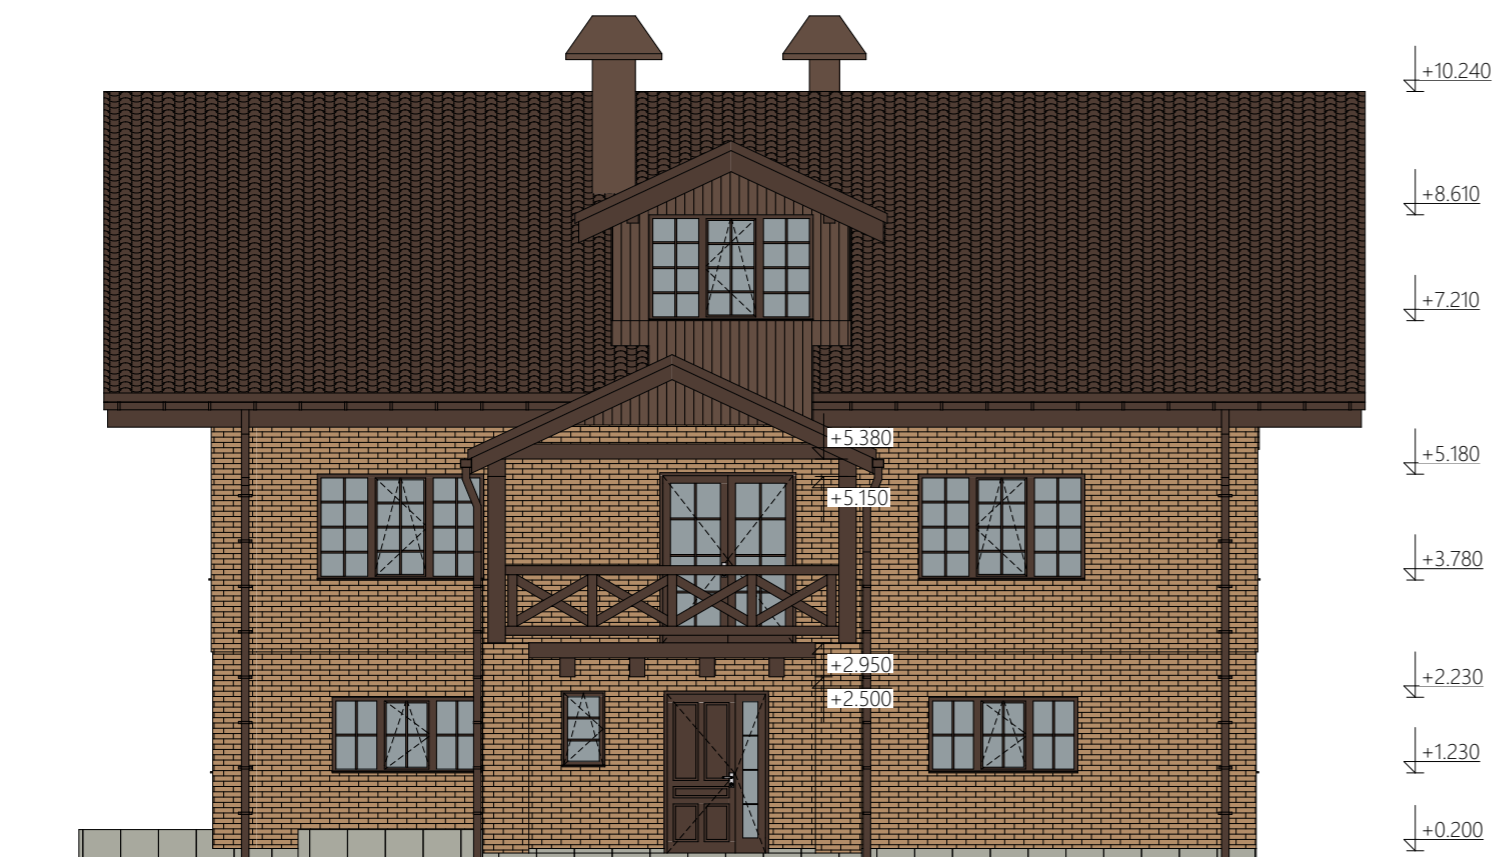


Fasadas tarp ašiu 10-1

1:100

SUTARTINIAI ŽYMĖJIMAI

	Apdailinės medinės lentelės. Spalva - tamsi ruda.
	Sendinto klinkerio plytelių apdaila.
	Mediniai langai, durys ir apvadai. Spalva - tamsi ruda
	RUUKKI čerpiniai profiliai - stogo danga, apskardinimai. Spalva - RR32 tamsi ruda
	Cokolinės akmens masės plytelės

Atestato Nr.	UAB „MB projects“ Gedimino g. 33-16, 44311 Kaunas www.mbprojects.lt			Užsakovas:	Tautvydas Barštys	
	A1338	PV	M. Michaliunjo	Adresas:	Alytaus r. sav., Miroslavo sen., Balkasodžio k., Šilelio g. 2 Žemės sklypo kad. Nr. 4400-0665-4718	
A1338	Arch.	M. Michaliunjo		Užsakyamas:	Gyvenamojo namo Alytaus r. sav., Miroslavo sen., Balkasodžio k., Šilelio g. 2 rekonstravimo projektas	
		Arch.	A. Šurkus			
		Arch.	L. Turskienė	Brėžinys:	Fasadas tarp ašiu A-F, Fasadas tarp ašiu 10-1 M-1:100	
PP	2017-09-A-MB-01-PP-SA-10			Lapas:	1	Lapų: 1

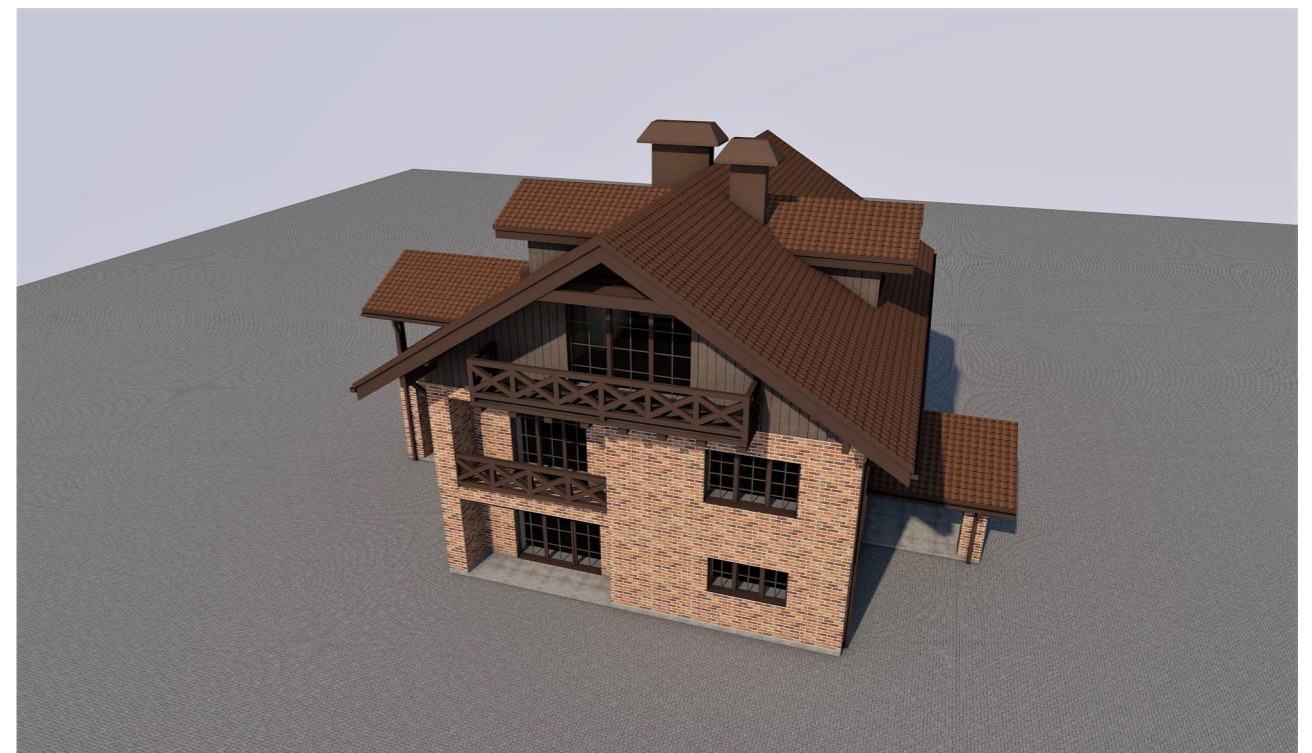

Atestato Nr.	UAB „MB projects“ Gedimino g. 33-16, 44311 Kaunas www.mbprojects.lt		Užsakovas: Tautvydas Barštys	
A1338	PV	M. Michaliunjo	Adresas: Alytaus r. sav., Miroslavo sen., Balkasodžio k., Šilelio g. 2 Žemės sklypo kad. Nr. 4400-0665-4718	Laida:
A1338	Arch.	M. Michaliunjo	Užsakyamas: Gyvenamojo namo Alytaus r. sav., Miroslavo sen., Balkasodžio k., Šilelio g. 2 rekonstravimo projektas	0
		Arch. A. Šurkus		
		Arch. L. Turskienė	Brėžinys:	Lapas: Lapų:
PP	2017-09-A-MB-01-PP-SA-12		3 D M-1:1	1 1