



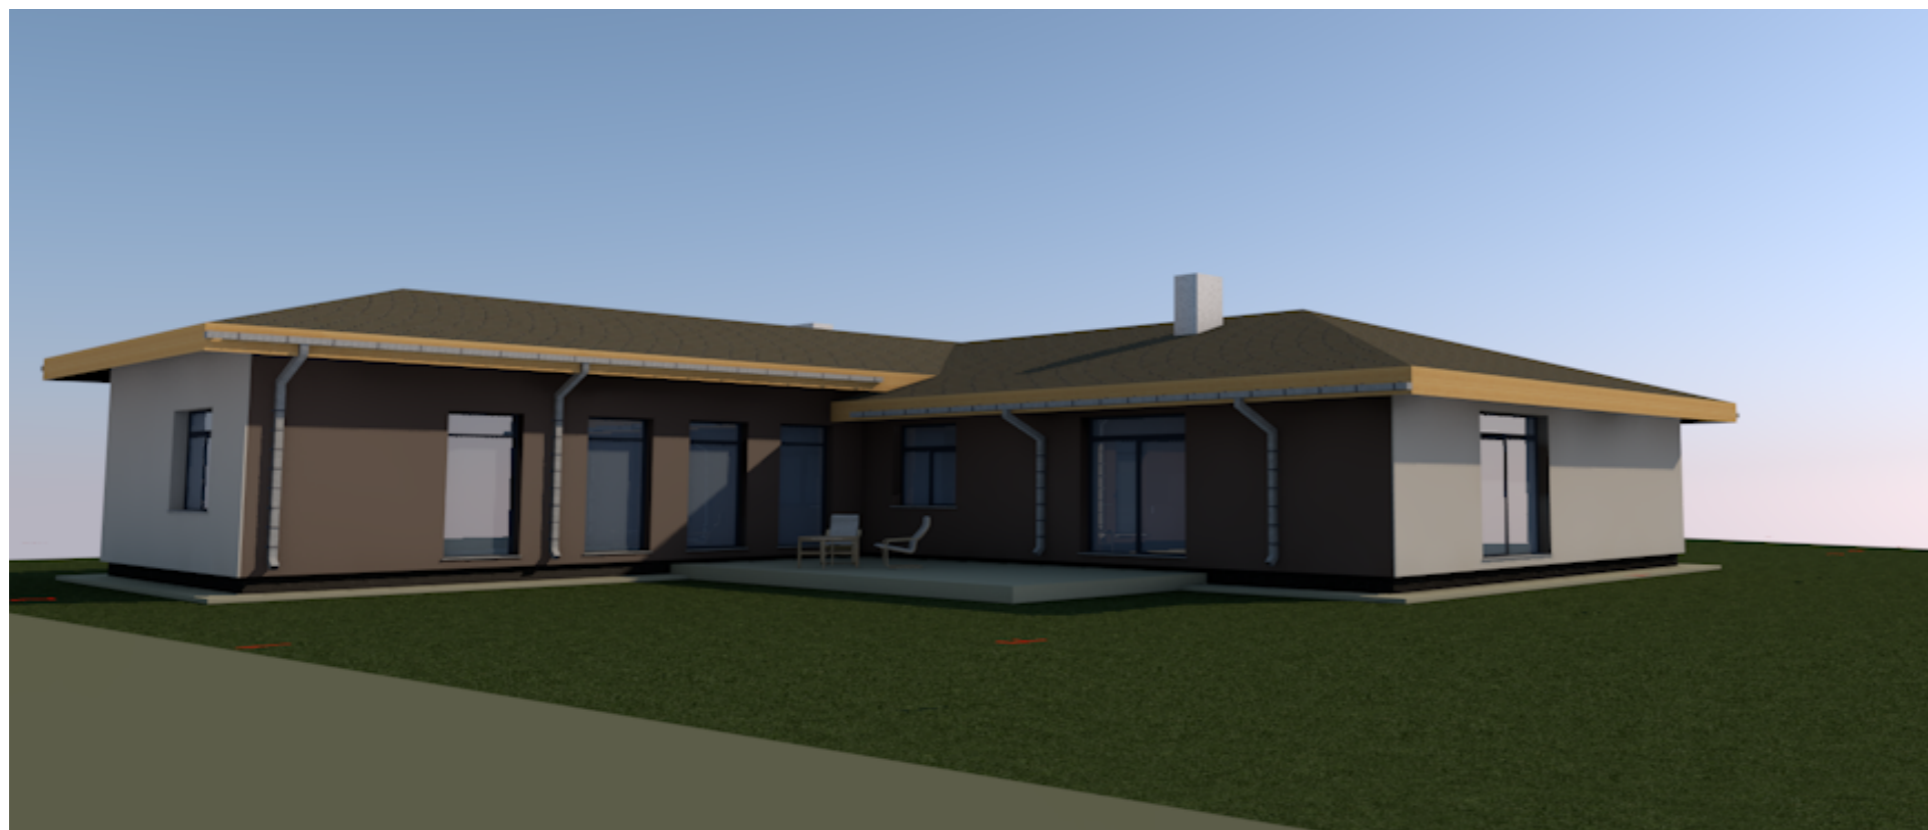

Atestatas	Šarūno Šliužo individualios veiklos pažymėjimas Nr.:229432			Projektas: Ūkininko sodybos - vienbučio gyvenamojo namo (7.1), pagalbinio ūkio paskirties pastato, pirties (8.17.1) Vilniaus r. sav., Lavoriškių sen., Adomaičių k., kad.nr.: 4144/0800:614, statybos projektas		
A1581	P.V./Arch.	Šarūnas Šliužas	2017-01-09	Brėžinys: Vizualizacija	Lapas 9	Lapų 10
Užsakovas: Andžej Karnecki				Numeris: SS-PP-2017-0109	Stadija PP	Laida 0

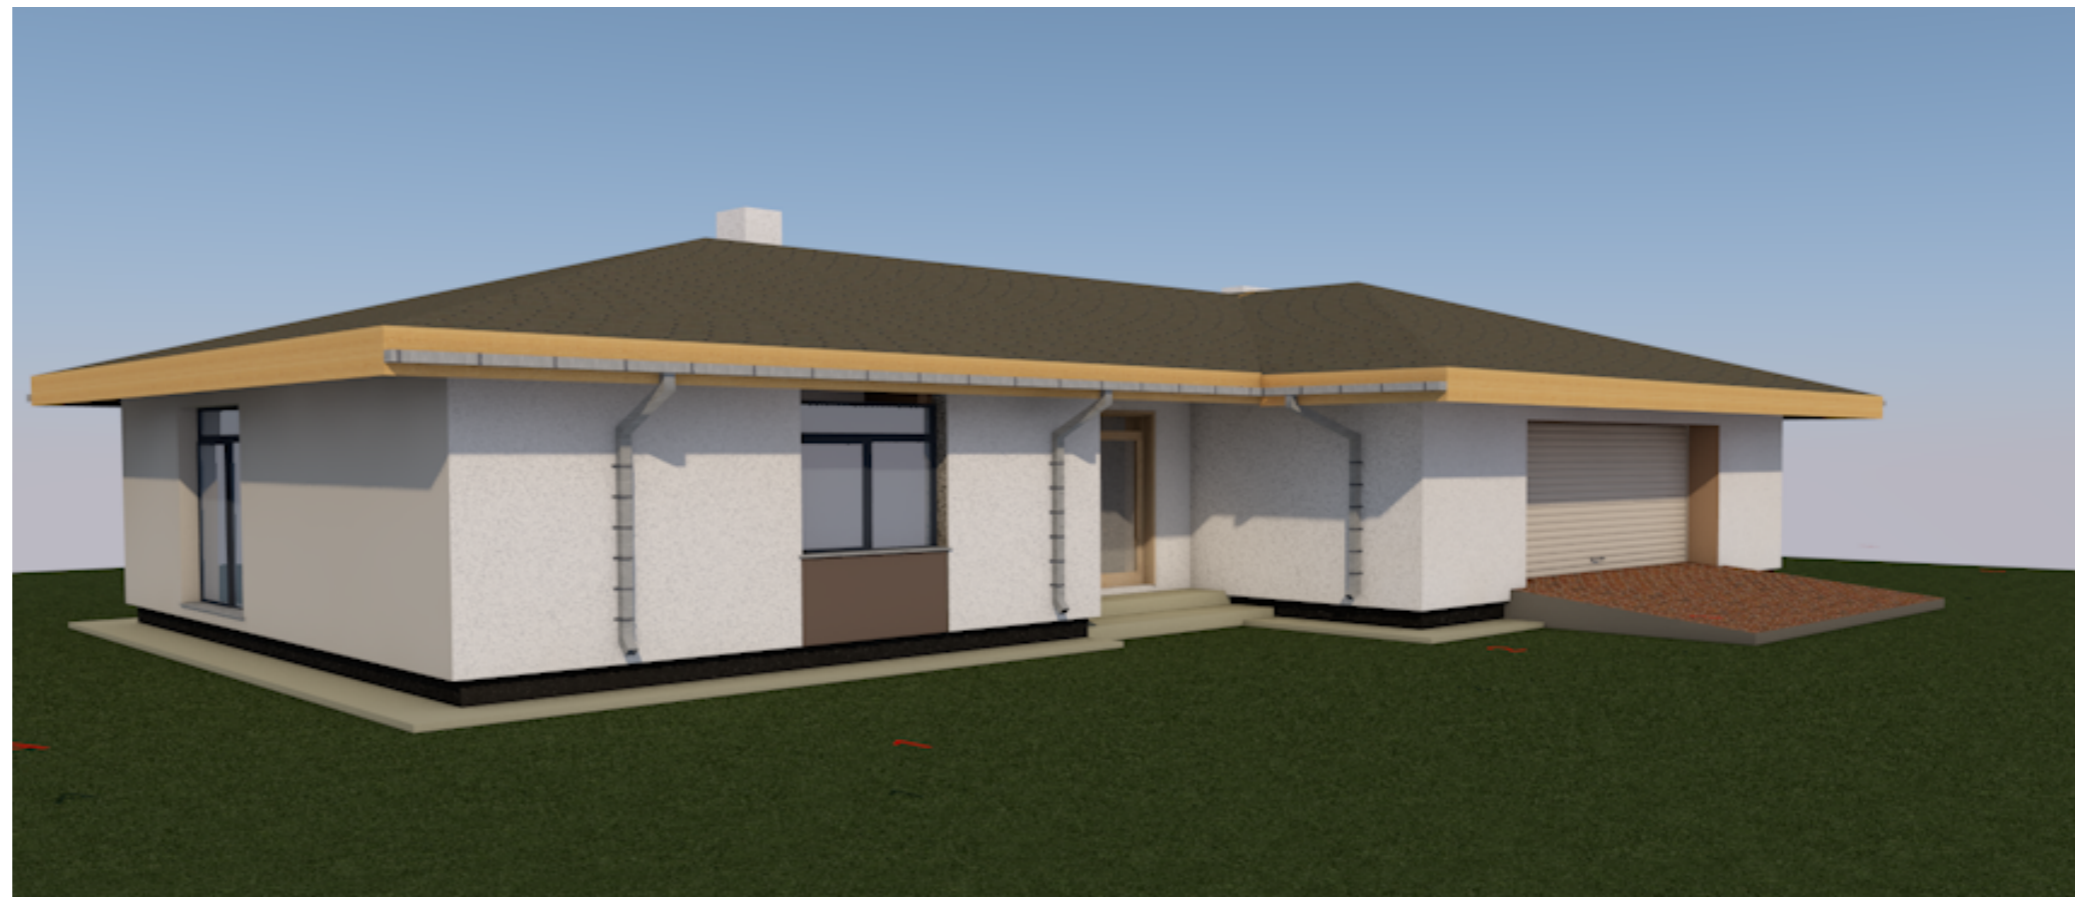

Atestatas	Šarūno Šliužo individualios veiklos pažymėjimas Nr.:229432			Projektas: Ūkininko sodybos - vienbučio gyvenamojo namo (7.1), pagalbinio ūkio paskirties pastato, pirties (8.17.1) Vilniaus r. sav., Lavoriškių sen., Adomaičių k., kad.nr.: 4144/0800:614, statybos projektas		
A1581	P.V./Arch.	Šarūnas Šliužas	2017-01-09	Brėžinys: Vizualizacija (1)		Lapas 10
Užsakovas: Andžej Karnecki				Numeris: SS-PP-2017-0109		Lapų 10
				Stadija PP		Laida 0



Atestatas	Šarūno Šliužo individualios veiklos pažymėjimas Nr.:229432			Projektas: Ūkininko sodybos - vienbučio gyvenamojo namo (7.1), pagalbinių ūkio paskirties pastato, pirties (8.17.1) Vilniaus r. sav., Lavoriškių sen., Adomaičių k., kad.nr.: 4144/0800:614, statybos projektas		
A1581	P.V./Arch.	Šarūnas Šliužas	2017-01-09	Brėžinys: Vizualizacija (2)	Lapas	Lapų
					11	10
	Užsakovas: Andžej Karnecki			Numeris: SS-PP-2017-0109	Stadija	Laida
					PP	0