


Dirvožemis apsėtas žolė


PRIVAŽIAVIMO KELIO DETALĖ

Dirvožemis apsėtas žolė

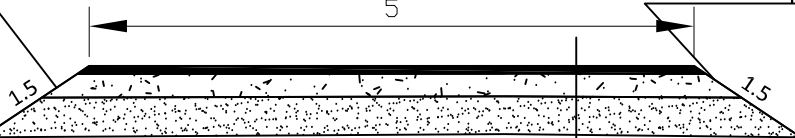

51/59 – 0343

Esamas gruntas Dpr 97%, $E_{v2} \geq 45$ MPa
 Aps. šalčiui atsparus smėlio-žvyro mišinys
 $E_{v2} = 100$ MPa; $k_f \geq 1,0 \times 10 \text{ m}^7/3$ 0.25 m
 Žvyro 0/32 pagrindo sluoksnis
 $E_{v2} = 120$ MPa; 0.15 m
 Žvyro 0/16 dangos sluoksnis 0.05 m

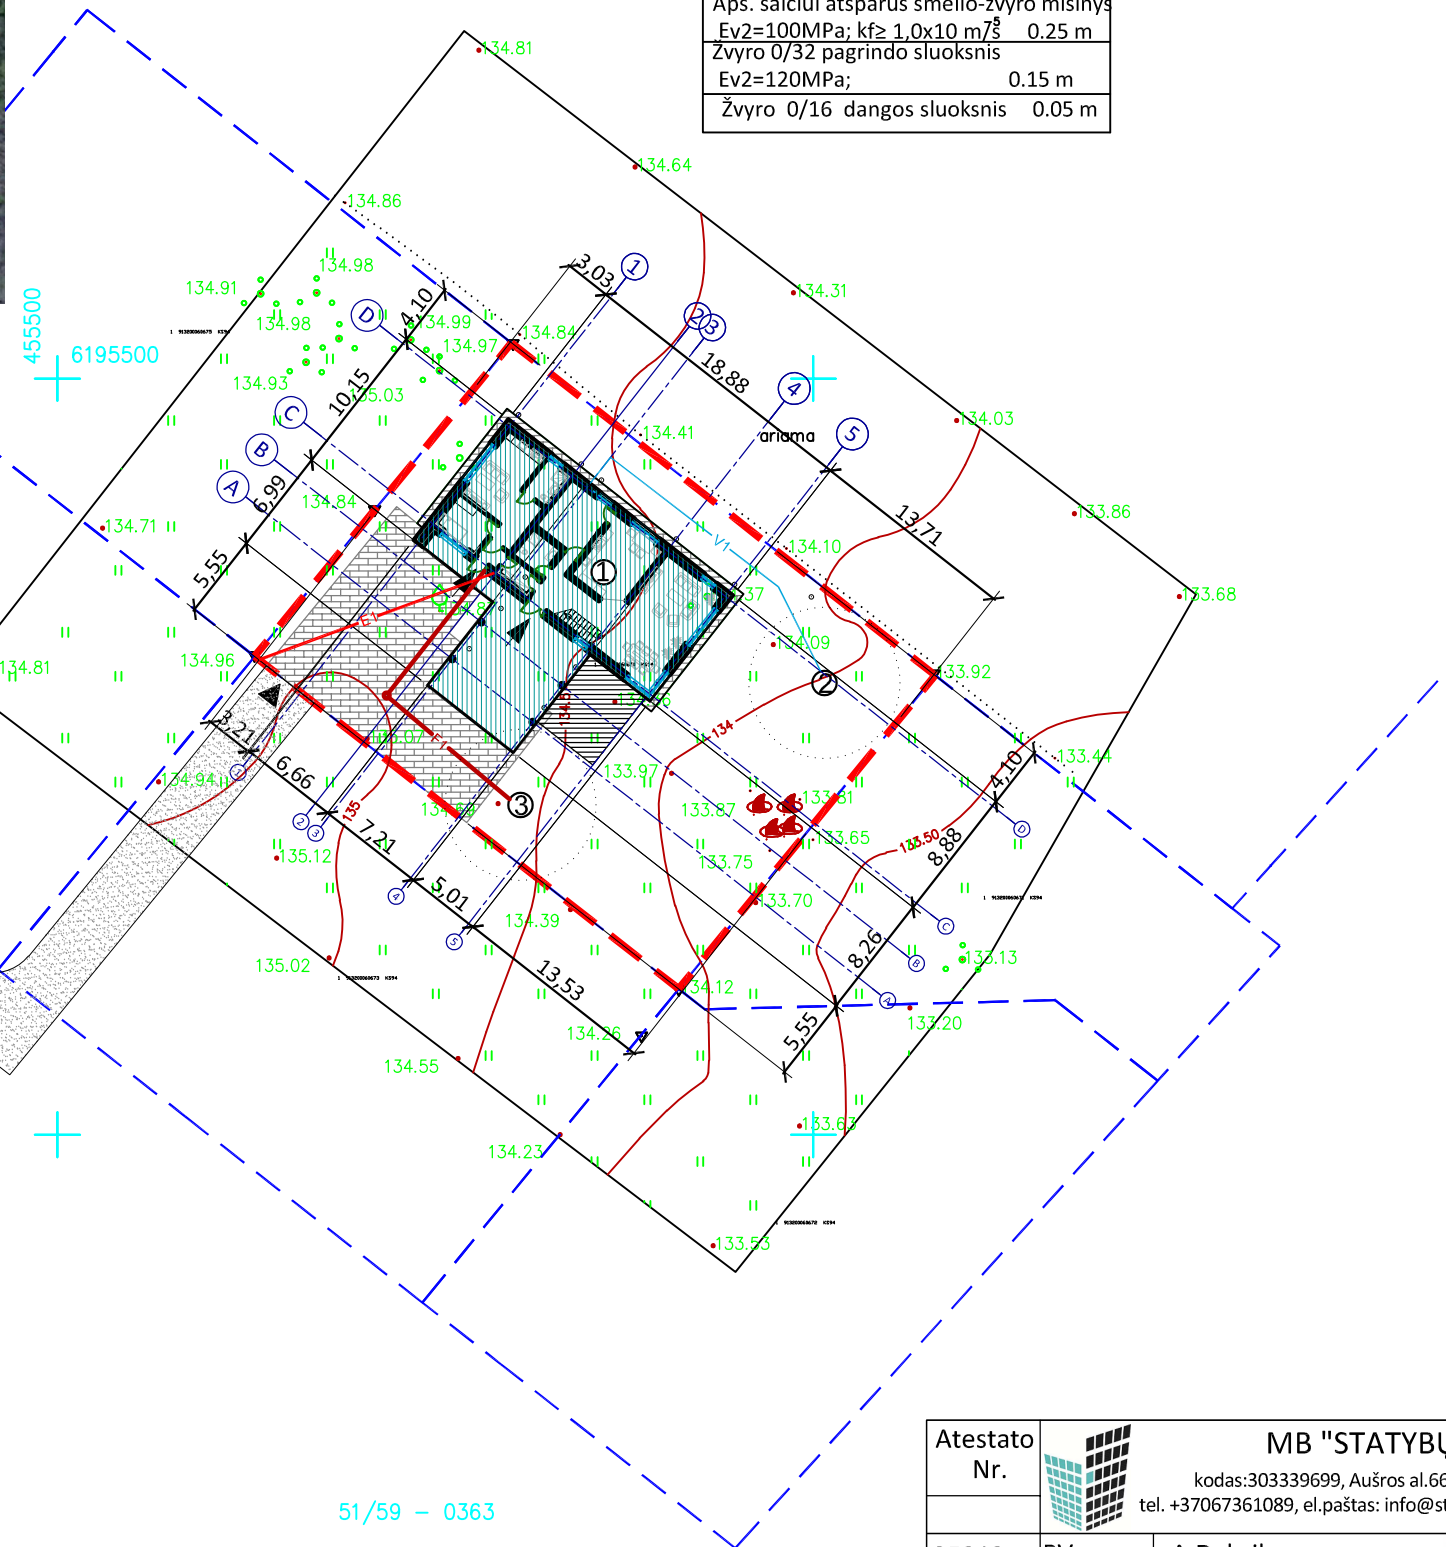

455500
6195500

51/59 – 0363

PAVADINIMAS	MATO VIENETAS	PROJEKTUOJAMA	PAGAL DP	PAGAL BP
I. SKLYPAS				
1.1. SKLYPO PLOTAS	m ²	955		
1.2. SKLYPO UŽSTATYMO PLOTAS	m ²	235,65		
1.3. SKLYPO UŽSTATYMO INTENSIVUMAS	%	24		
1.4. APŽELDINTAS ŽEMĖS PLOTAS (ŽALIASIS PLOTAS)	%	55		
1.5. AUTOMOBILIŲ STOVĖJIMO VIETŲ SKAIČIUS	vnt.	3		
1.7. SKLYPO UŽSTATYMO TANKUMAS	%	27		

II. PASTATAI				
2.1. GYVENAMAS NAMAS				
2.1.1. BUTŲ SKAIČIUS		1		
2.1.1.1. 1 KAMBARIO	vnt.			
2.1.1.2. 4 KAMBARIŲ IR DAUGIAU	vnt.	1		
2.1.2. BENDRASIS PLOTAS:	m ²	224,77		
2.1.2.1. GYVENAMASIS	m ²	164,30		
2.1.2.2. NEGYVENAMASIS (VERSLO)	m ²	-		
2.1.2.3. NAUDINGASIS	m ²	224,77		
2.1.2.4. PAGALBINIS	m ²	60,47		
2.1.2.5. RŪSIŲ (PUSRŪSIŲ)	m ²	-		
2.1.2.6. GARAŽŲ	m ²	-		
2.1.2.7. PASTOGĖS	m ²	-		
2.1.3. PASTATO TŪRIS	m ³	1162		
2.1.4. AUKŠTŲ SKAIČIUS	vnt.	2		
2.1.5. PASTATO AUKŠTIS	m	6,95		
2.1.6. PASTATO ATSPARUMAS UGNIAI		III		


SUTARTINIAI ŽENKLAI

	SKLYPO RIBA
	KAIMYNIŲ SKLYPŲ RIBOS
	PROJEKTUOJAMAS GYVENAMAS NAMAS
	PROJEKTUOJAMAS ŠACHTINIS ŠULINYS
	PROJEKTUOJAMI NUOTĖKŲ KAUPIMO REZERVUARAS
	ĮVAŽIAVIMAS Į SKLYPĄ
	ĮĖJIMAS Į PASTATĄ
	PROJEKTUOJAMA KANALIZACIJA
	PROJEKTUOJAMAS VANDENTIEKIS
	ATSKIRU PROJEKTU SUPROJEKTUOTAS EL. KABEIS
	PROJEKTUOJAMAS PRAVAŽIAVIMAS SU ŽVYRO DANGA
	PROJEKTUOJAMAS KIEMAS SU KLINKERIO TRINKELIŲ DANGA


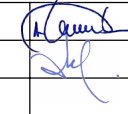
PASTABOS:


- Projektą keisti galima tik gavus projekto rengėjo ir projekto vadovo sutikimą
- Projektuojamas pravažiavimo kelias su žvyro danga projektuojamas per sklypus Lingių g.3 ir Aitvarų g.23A, Verdulių km., Šiaulių r.sav., minėti sklypai priklauso Ingai Garlauskienei ir Irmantui Garlauskui.
- Projektuojamas šachtinis šulinys ir sertifikuotas nuotėkų kaupimo rezervuaras, numatomas kaip laikina priemonė iki kol bus atvesti centralizuoti vandentiekio ir nuotėkų tinklai. Atvedus centralizuotus vandentiekio tinklus statytojas įsipareigoja parengti vandentiekio ir įvado projektą ir gyvenamą namą prijungti prie tinklų.
- Matmenys pateikti metrais
- Koordinatų sistema: LKS-94
- Aukščių sistema: LAS-07

Atestato Nr.	MB "STATYBŲ IDĖJA" kodas:303339699, Aušros al.66a-13, Šiauliai tel. +37067361089, el.paštas: info@statybujdeja.lt		VIENO BUTO GYVENAMO NAMO, AITVARŲ G.21A, VERDULIUKŲ K., ŠIAULIŲ R. SAV., STATYBOS PROJEKTINIS PASIŪLYMAS	
35212	PV	A.Dabrikas	SKIYPO PLANAS M1:500	Laida
				0
LT	INGA GARLAUSKIENĖ VAIVORYKŠTĖS G.6E, GEGUŽIŲ KM., ŠIAULIŲ R. SAV.		171115-01-PP.B-01	Lapas Lapų
				1 1

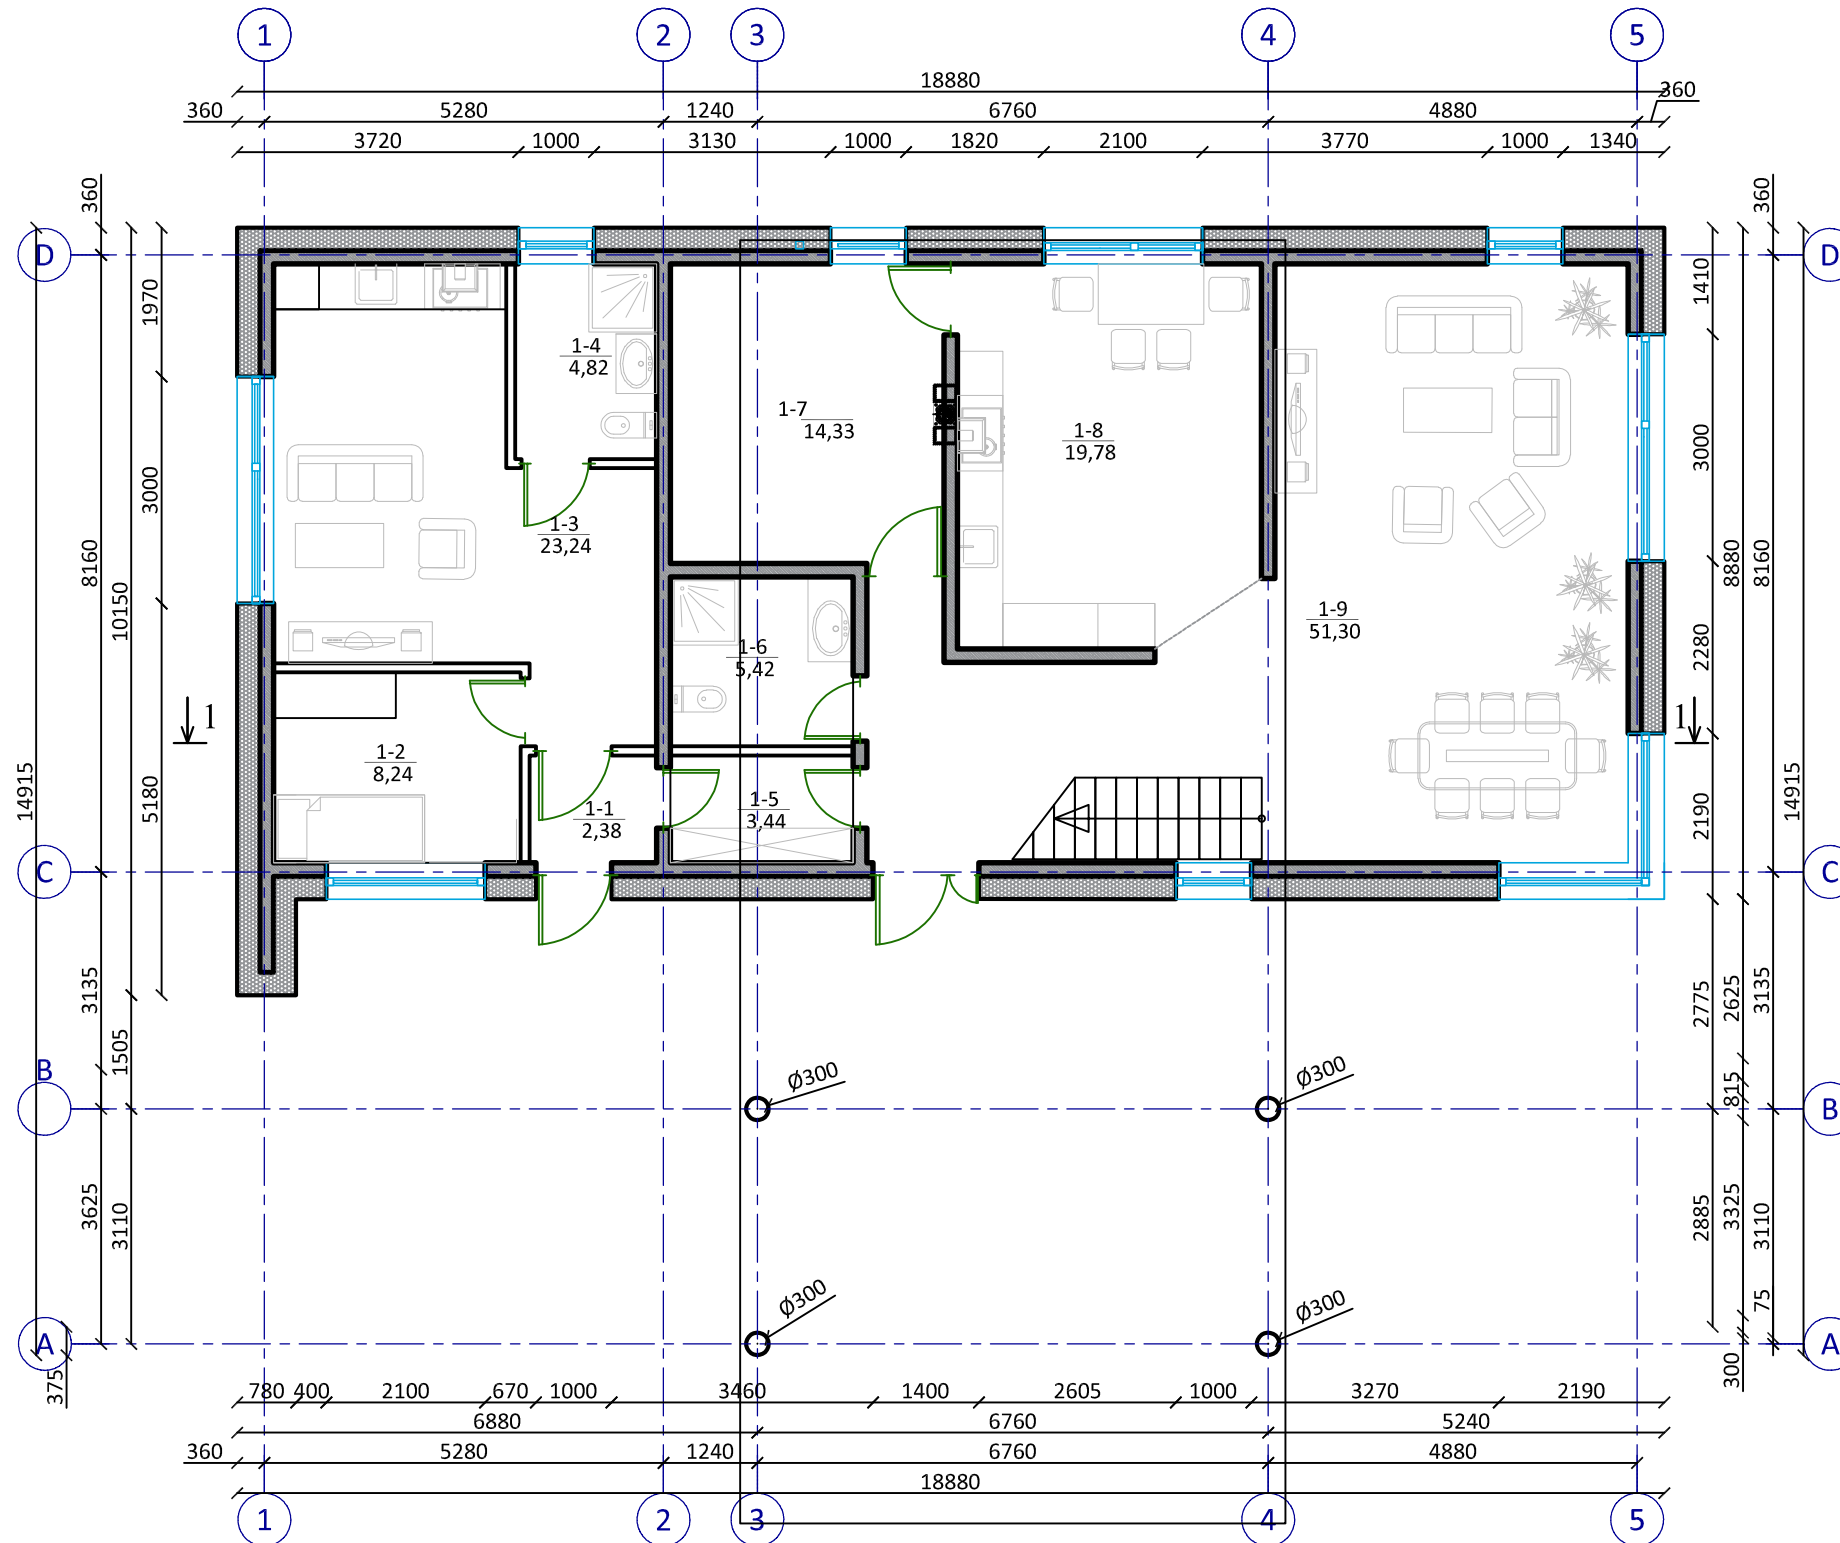
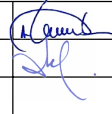



GYVENAMO NAMO PIRMO AUKŠTO PATALPŲ EKSPLIKACIJA		
Nr.	PATALPA	PLOTAS
1-1	TAMBŪRAS	2,38 m ²
1-2	KAMBARYS	8,24 m ²
1-3	SVETAINĖ	23,24 m ²
1-4	SAN. MAZGAS	4,82 m ²
1-5	KORIDORIUS	3,44 m ²
1-6	SAN. MAZGAS	5,42 m ²
1-7	TECHNINĖ PATALPA	14,33 m ²
1-8	VIRTUVĖ - VALGOMASIS	19,78 m ²
1-9	SVETAINĖ	51,30 m ²
GYVENAMASIS:		102,56 m ²
PAGALBINIS:		30,39 m ²
NAUDINGAS:		132,95 m ²
VISO:		132,95 m ²

Atestato Nr.	 MB "STATYBŲ IDĖJA" kodas:303339699, Aušros al.66a-13, Šiauliai tel. +37067361089, el.paštas: info@statybuideja.lt		VIENO BUTO GYVENAMO NAMO, AITVARŲ G.21A, VERDULIUKŲ K., ŠIAULIŲ R. SAV., STATYBOS PROJEKTINIS PASIŪLYMAS	
35212	PV	A.Dabrikas	 PIRMO AUKŠTO PLANAS M1:100	Laida
A082	PDV	A.PLAIPA		0
LT	INGA GARLAUSKIENĖ VAIVORYKŠTĖS G.6E, GEGUŽIŲ KM., ŠIAULIŲ R. SAV.		171115-01-PP.B-02	Lapas
				Lapų
				1
				1

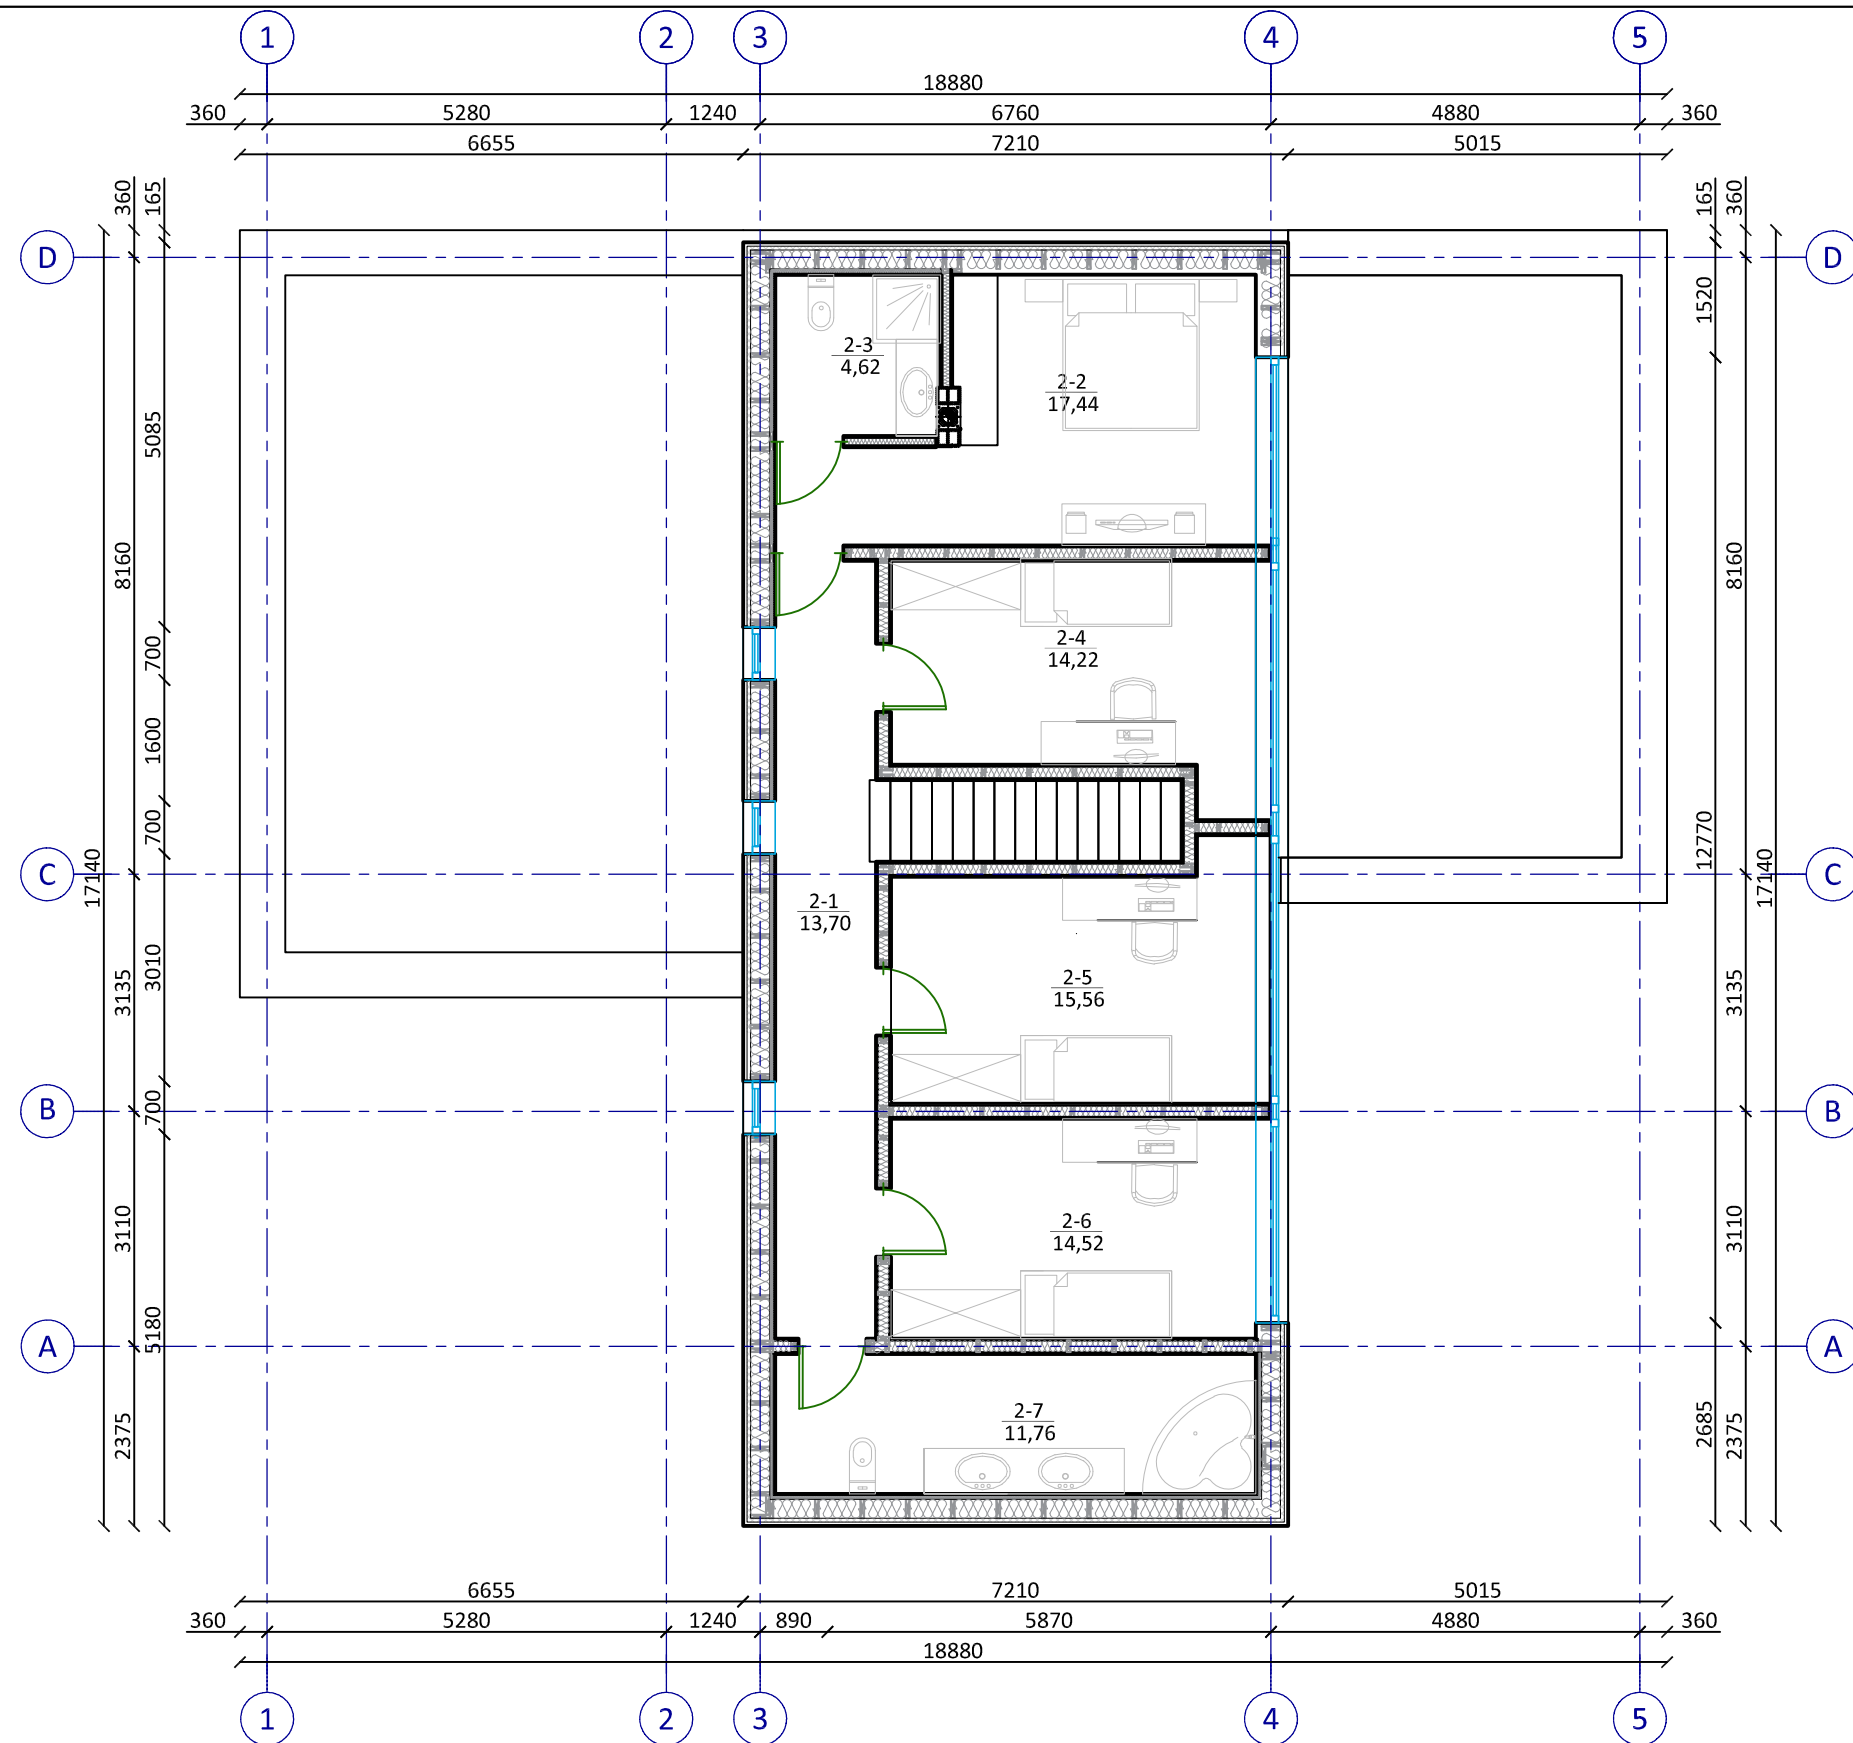


GYVENAMO NAMO ANTRO AUKŠTO PATALPŲ EKSPLIKACIJA		
Nr.	PATALPA	PLOTAS
2-1	KORIDORIUS	13,70 m ²
2-2	KAMBARYS	17,44 m ²
2-3	SAN. MAZGAS	4,62m ²
2-4	KAMBARYS	14,22 m ²
2-5	KAMBARYS	15,56 m ²
2-6	KAMBARYS	14,52 m ²
2-7	SAN.MAZGAS	11,76 m ²
GYVENAMASIS:		61,74m ²
PAGALBINIS:		30,08 m ²
NAUDINGAS:		91,82 m ²
VISO:		91,82 m ²


Atestato Nr.	 MB "STATYBŲ IDĖJA" kodas:303339699, Aušros al.66a-13, Šiauliai tel. +37067361089, el.paštas: info@statybuideja.lt		VIENO BUTO GYVENAMO NAMO, AITVARŲ G.21A, VERDULIUKŲ K., ŠIAULIŲ R. SAV., STATYBOS PROJEKTINIS PASIŪLYMAS		
35212	PV	A.Dabrikas		ANTRO AUKŠTO PLANAS M1:100	Laida
A082	PDV	A.PLAIPA			0
LT	INGA GARLAUSKIENĖ VAIVORYKŠTĖS G.6E, GEGUŽIŲ KM., ŠIAULIŲ R. SAV.		171115-01-PP.B-03		Lapas 1
				Lapų	1

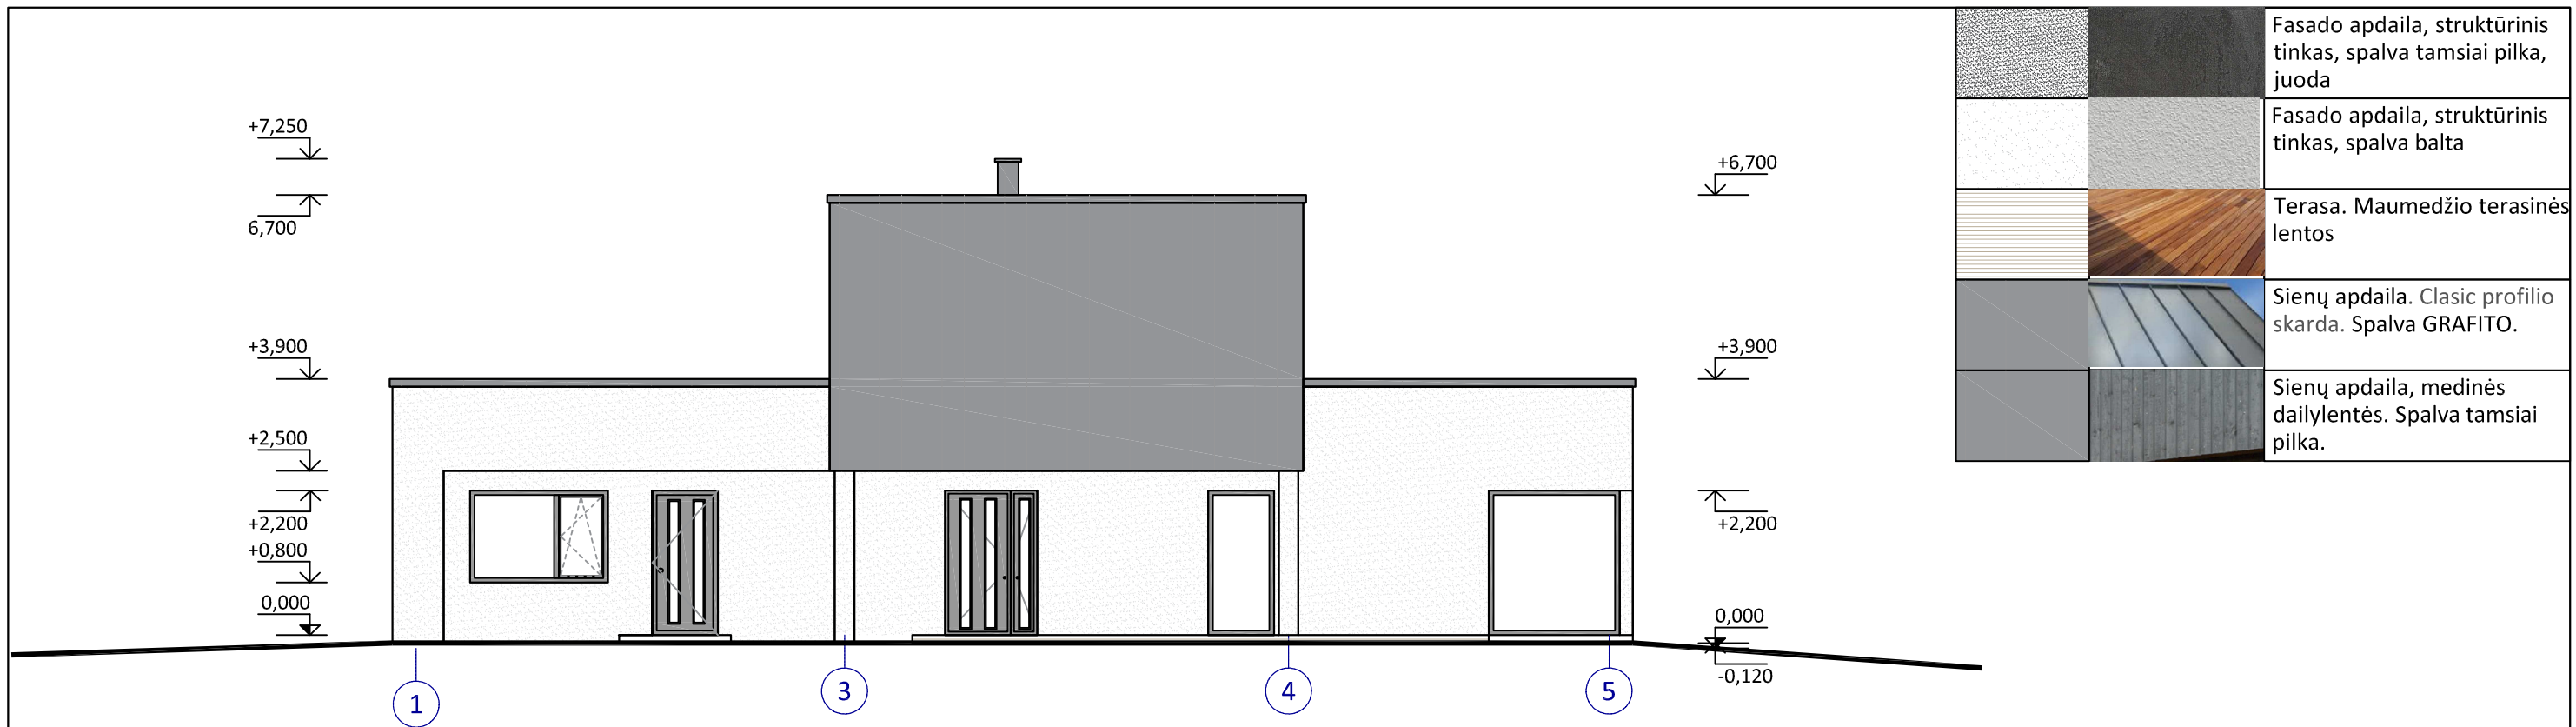


	Fasado apdaila, struktūrinis tinkas, spalva tamsiai pilka, juoda
	Fasado apdaila, struktūrinis tinkas, spalva balta
	Terasa. Maumedžio terasinės lentos
	Sienų apdaila. Clasic profilio skarda. Spalva GRAFITO.
	Sienų apdaila, medinės dailylentės. Spalva tamsiai pilka.

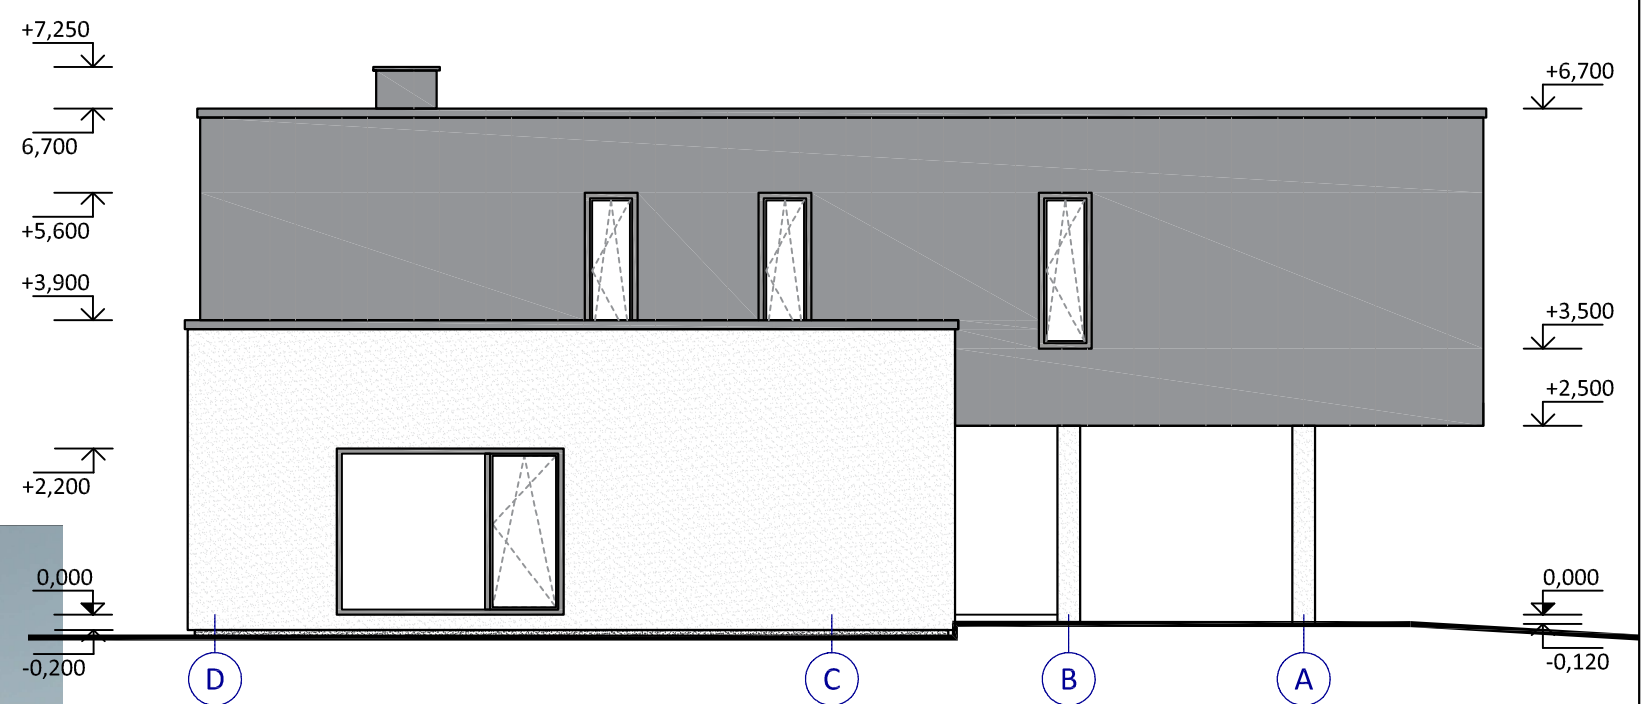


Atestato Nr.		MB "STATYBŲ IDĖJA" kodas:303339699, Aušros al.66a-13, Šiauliai tel. +37067361089, el.paštas: info@statybuideja.lt	VIENO BUTO GYVENAMO NAMO, AITVARŲ G.21A, VERDULIUKŲ K., ŠIAULIŲ R. SAV., STATYBOS PROJEKTINIS PASIŪLYMAS		
35212	PV	A.Dabrikas		FASADAI M1:100	Laida
A082	PDV	A.PLAIPA		0	
LT	INGA GARLAUSKIENĖ VAIVORYKŠTĖS G.6E, GEGUŽIŲ KM., ŠIAULIŲ R. SAV.		171115-01-PP.B-04	Lapas	Lapų
				1	1

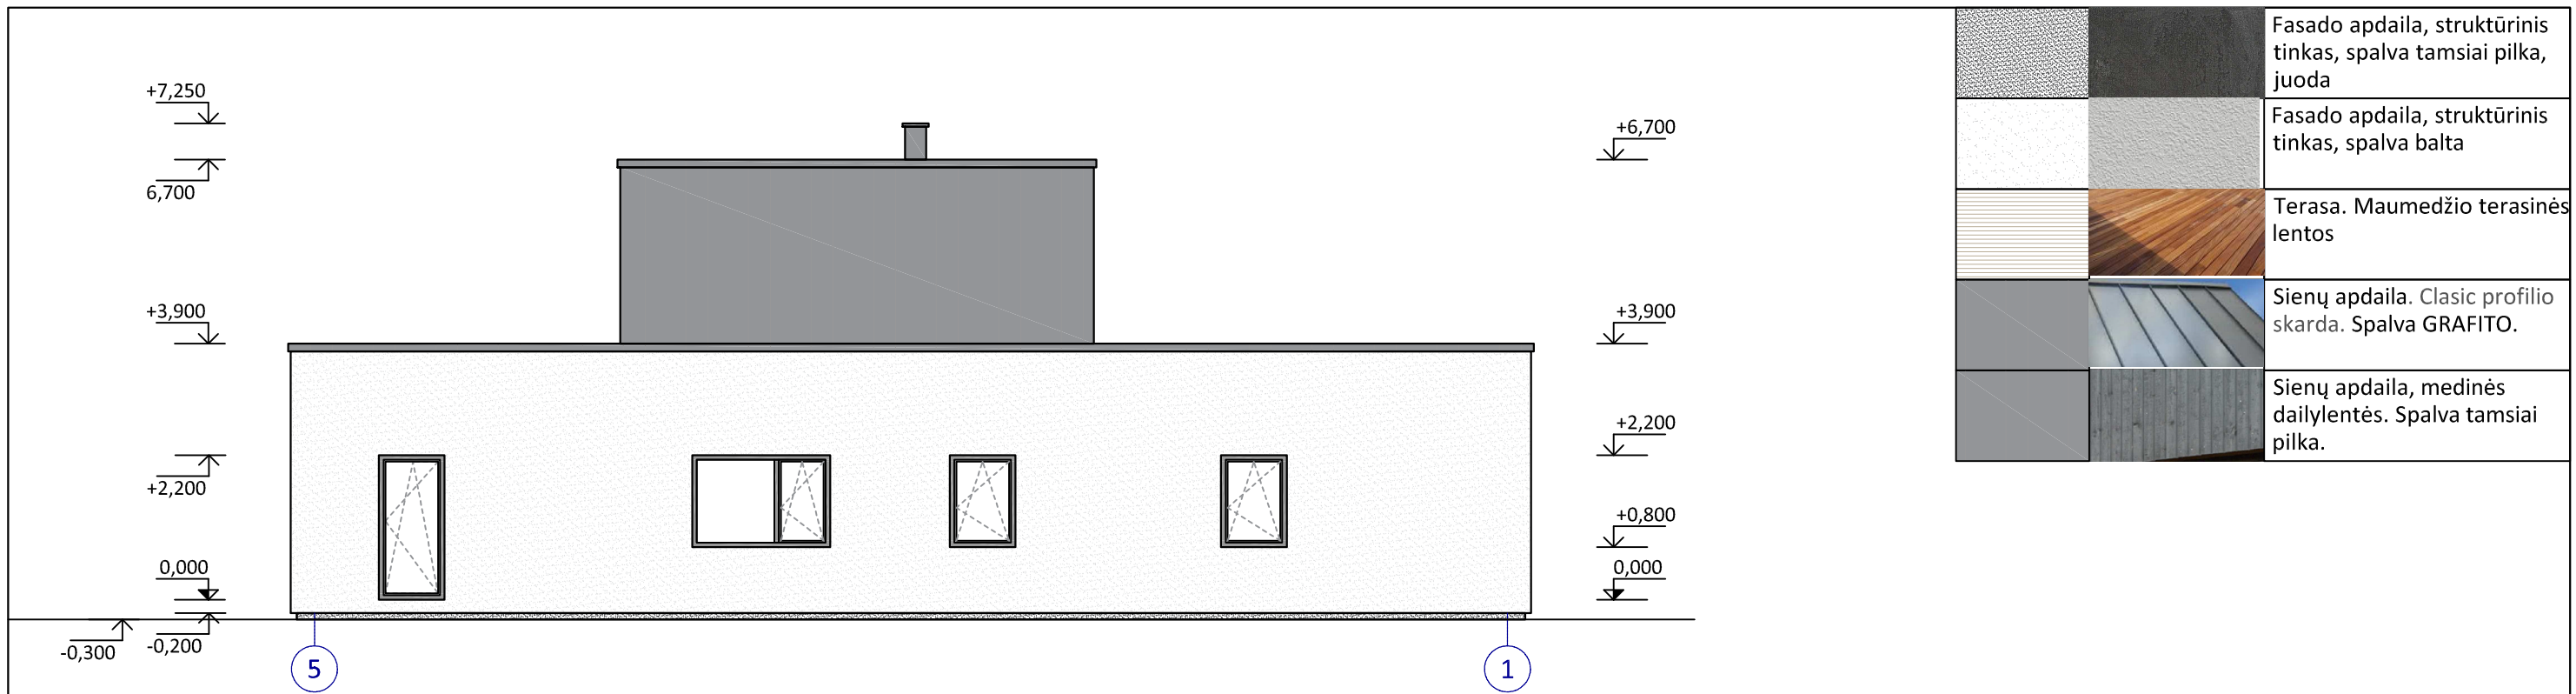
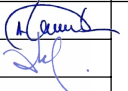


	Fasado apdaila, struktūrinis tinkas, spalva tamsiai pilka, juoda
	Fasado apdaila, struktūrinis tinkas, spalva balta
	Terasa. Maumedžio terasinės lentos
	Sienų apdaila. Clasic profilio skarda. Spalva GRAFITO.
	Sienų apdaila, medinės dailylentės. Spalva tamsiai pilka.

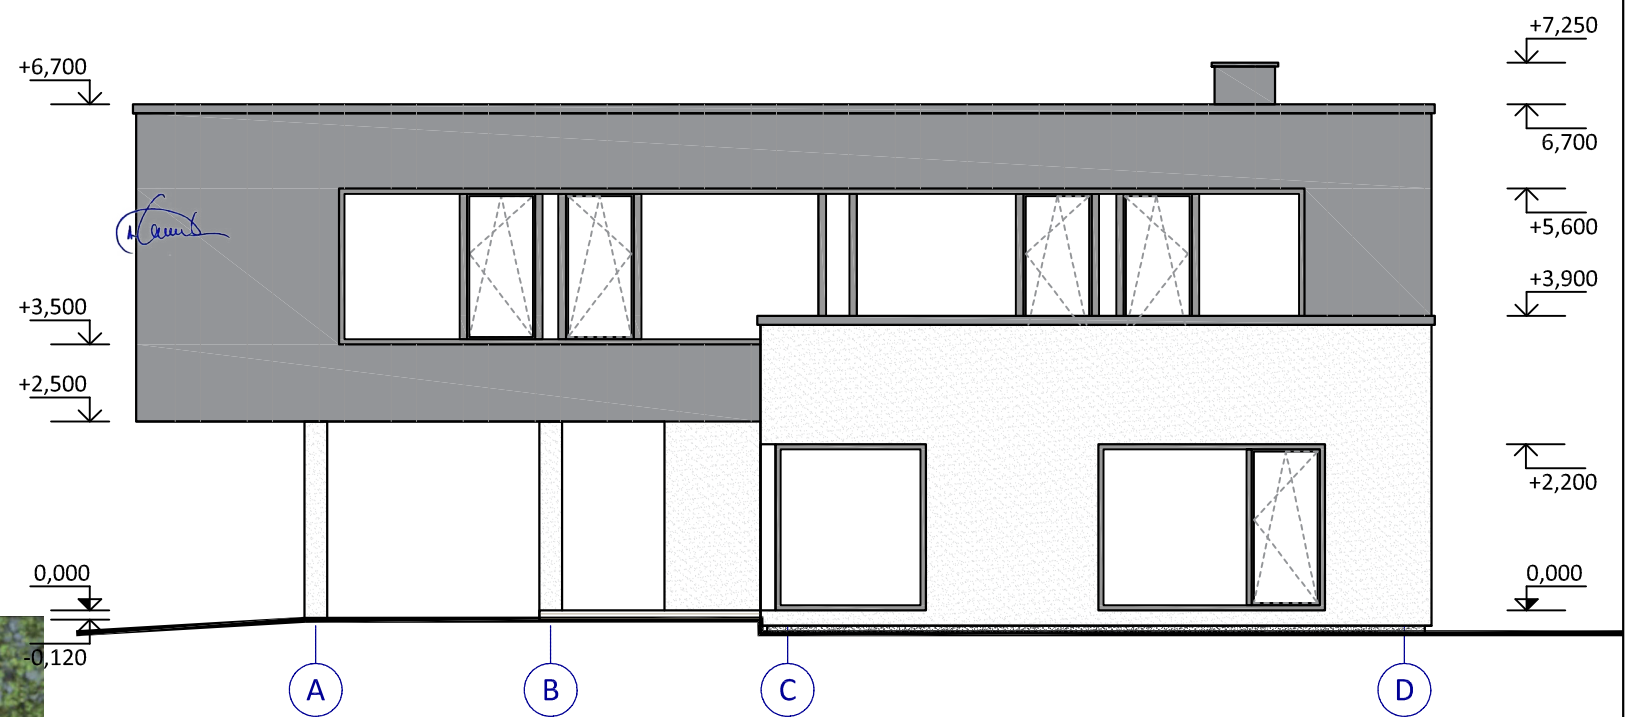

Atestato Nr.	MB "STATYBŲ IDĖJA" kodas:303339699, Aušros al.66a-13, Šiauliai tel. +37067361089, el.paštas: info@statybuideja.lt		VIENO BUTO GYVENAMO NAMO, AITVARŲ G.21A, VERDULIUKŲ K., ŠIAULIŲ R. SAV., STATYBOS PROJEKTINIS PASIŪLYMAS	
35212	PV	A.Dabrikas	FASADAI M1:100	
A082	PDV	A.PLAIPA	Laida 0	
LT	INGA GARLAUSKIENĖ VAIVORYKŠTĖS G.6E, GEGUŽIŲ KM., ŠIAULIŲ R. SAV.		171115-01-PP.B-05	Lapas 1
			Lapų 1	Lapų 1

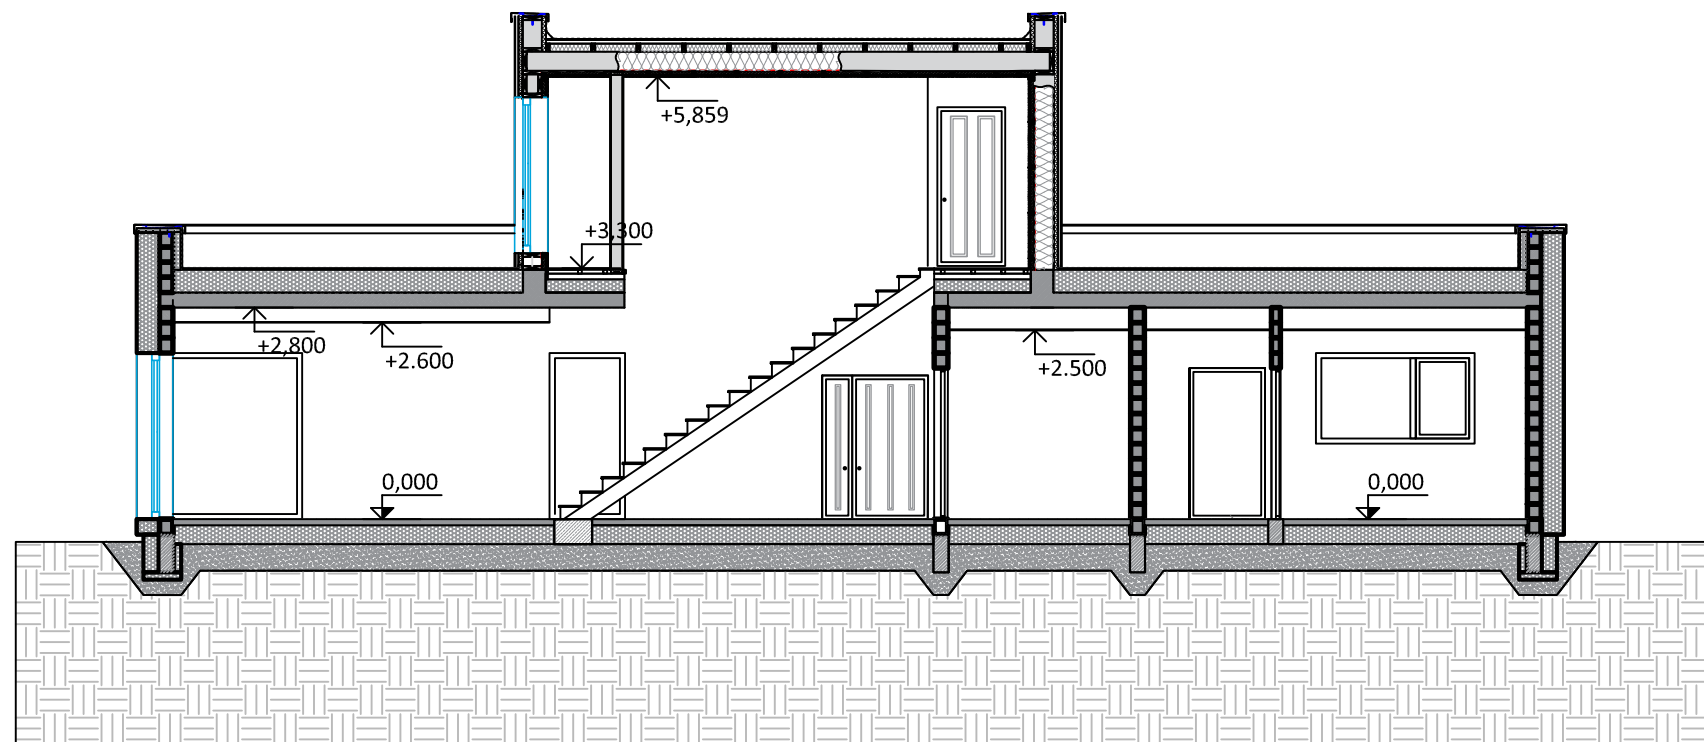

Atestato Nr.	 MB "STATYBŲ IDĖJA" kodas:303339699, Aušros al.66a-13, Šiauliai tel. +37067361089, el.paštas: info@statybuideja.lt		VIENO BUTO GYVENAMO NAMO, AITVARŲ G.21A, VERDULIUKŲ K., ŠIAULIŲ R. SAV., STATYBOS PROJEKTINIS PASIŪLYMAS		
35212	PV	A.Dabrikas		PJŪVIS 1-1 M1:100	Laida
A082	PDV	A.PLAIPA			0
LT	INGA GARLAUSKIENĖ VAIVORYKŠTĖS G.6E, GEGUŽIŲ KM., ŠIAULIŲ R. SAV.		171115-01-PP.B-06		Lapas
					1
					1