


OBJEKTO VIETA

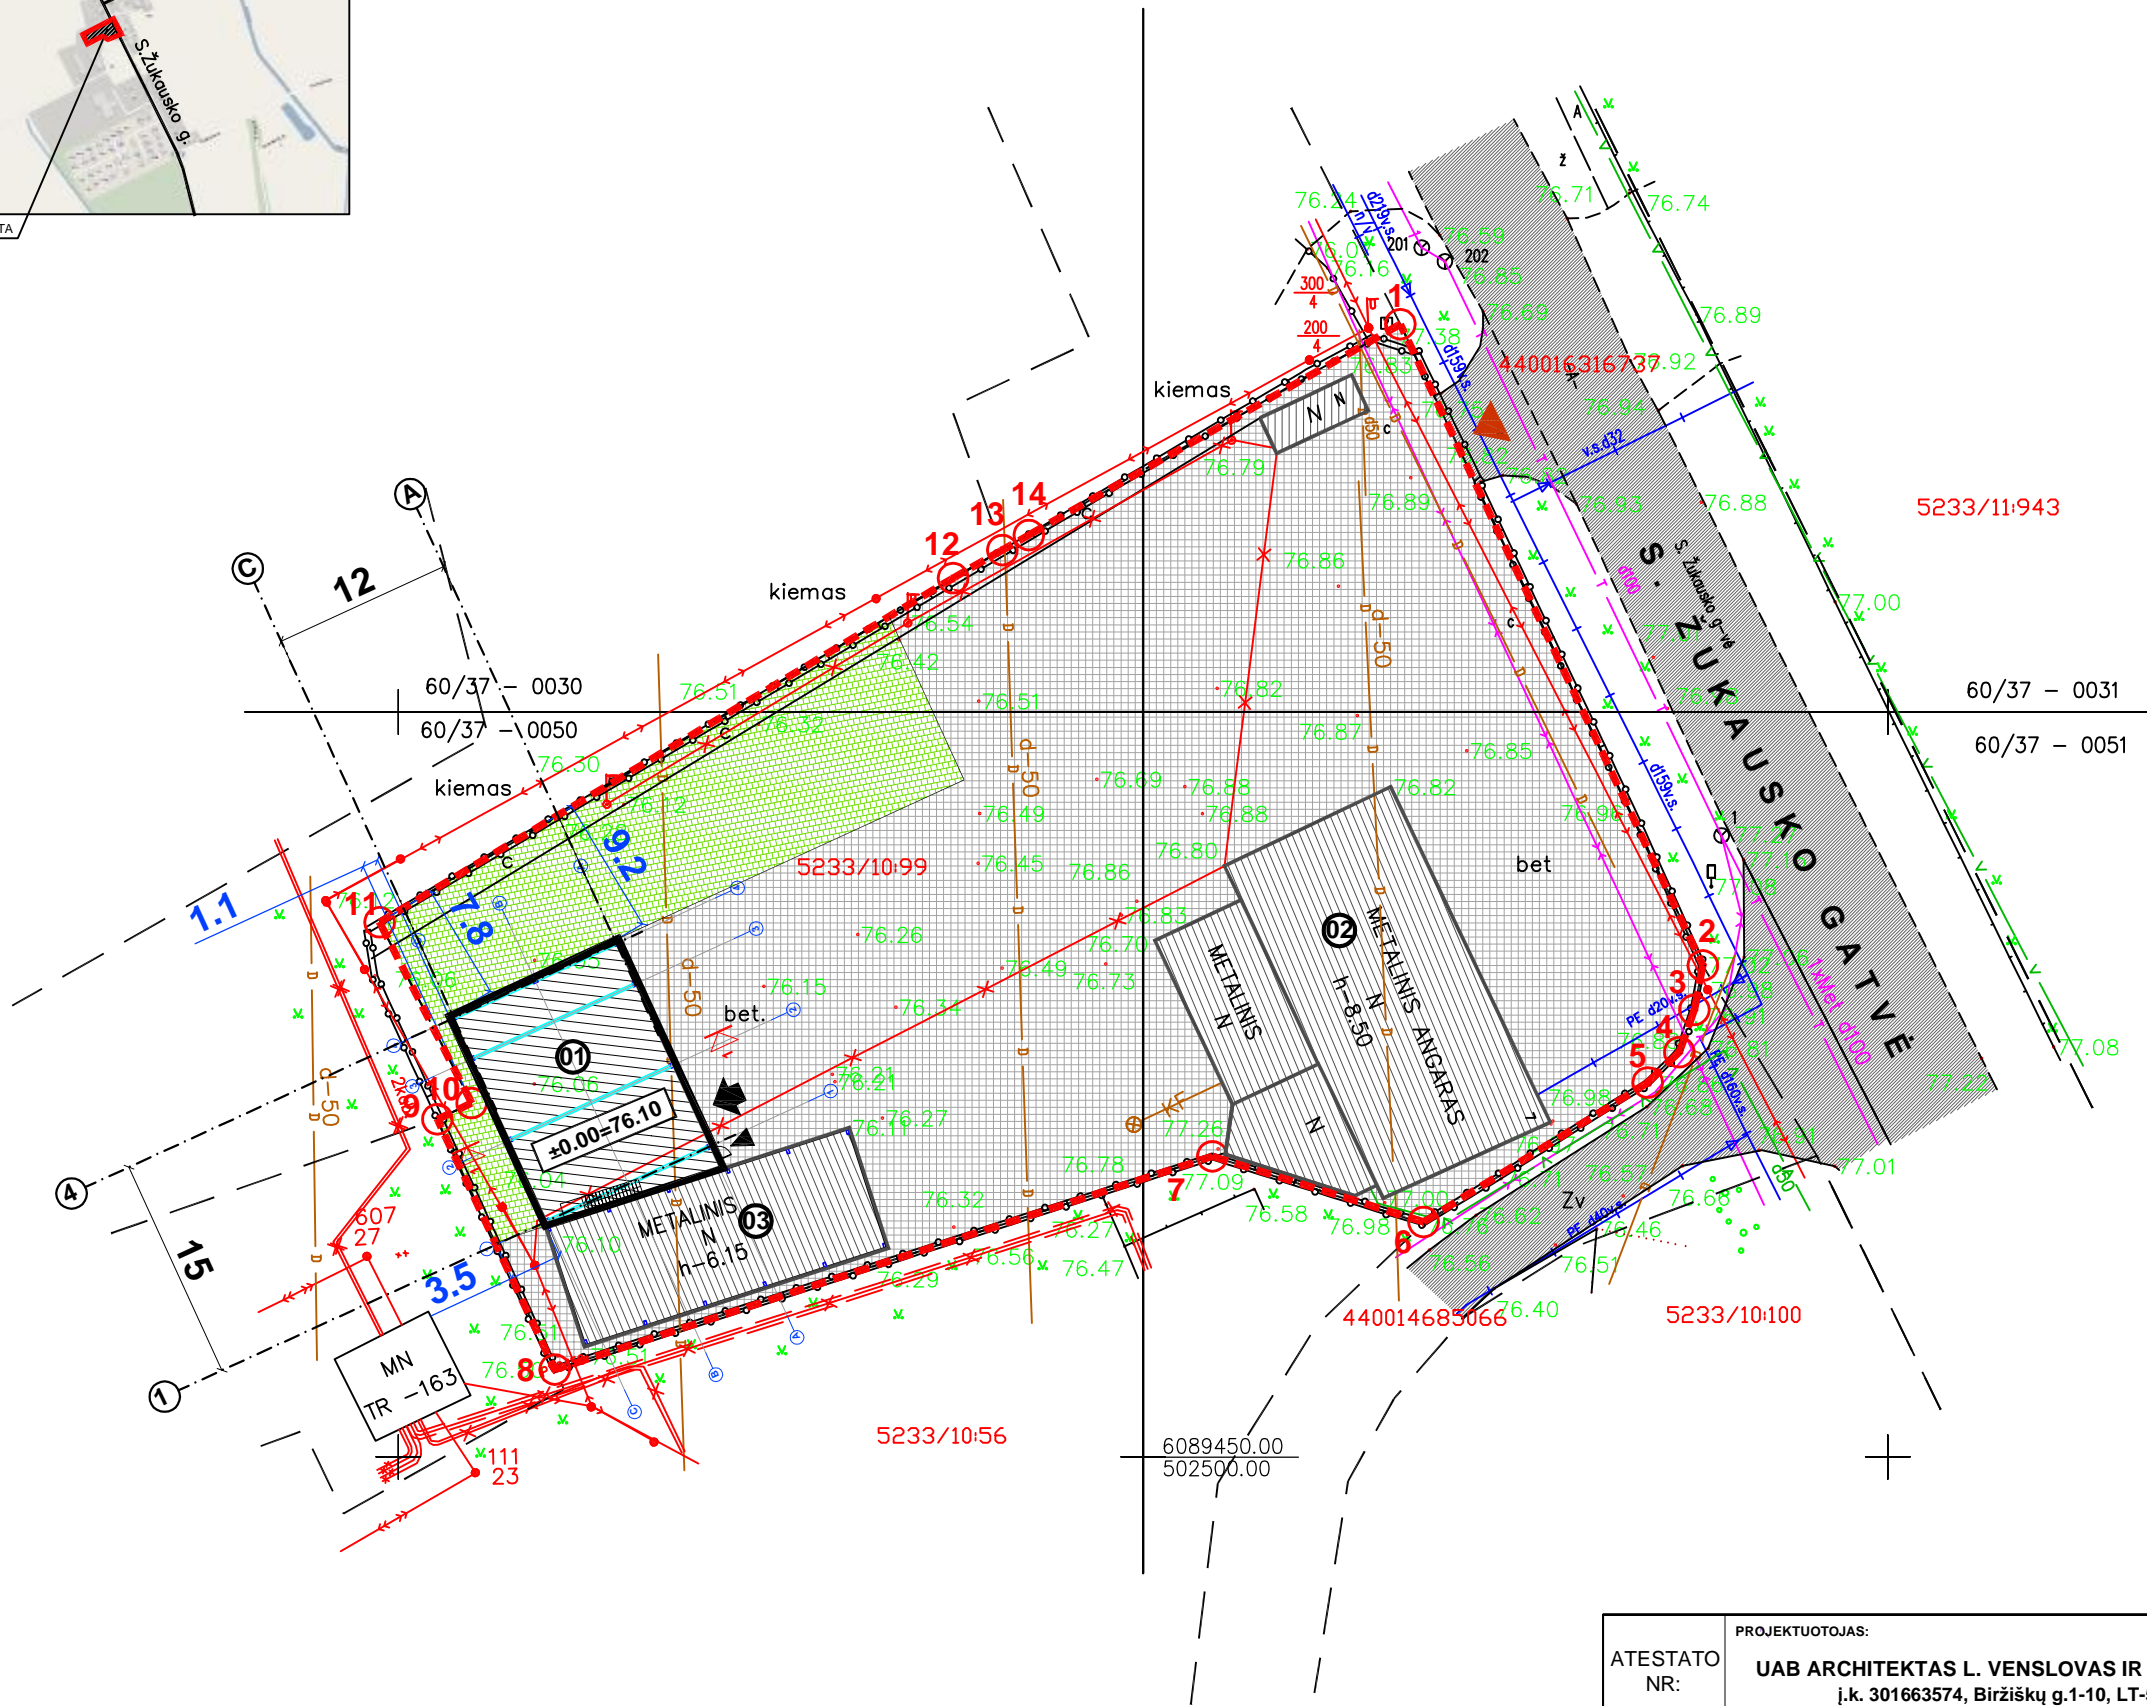


SUTARTINIAI ŽYMĖJIMAI

1G-----02	Sklypo ribos
---	Gretutinių sklypų ribos
01	Projektuojamas garažų paskirties pastatas
02	Esamas garažų paskirties pastatas 1G1b (unikalus nr.: 4400-2309-4437)
03	Esamas garažų paskirties pastatas 2G1g (unikalus nr.: 4400-2631-6652)
▲	Įvažiavimas/išvažiavimas į sklypą
↑	Proj. transporto įvažiavimo vartai
▲	Proj. įėjimas
ESAMA	kieta danga
Siūloma	azūrinių trinkelių danga - iki 420 m ² , 12% sklypo ploto (tikslinama TDP rengimo metu)

1. SKLYPAS	ESAMI rodikliai	PROJ. rodikliai
(un. Nr: 5233-0010-0099; adresas: Kauno r. sav., Karmėlavos sen., Ramučių k., Silvestro Žukausko g. 7)		
1.1 Sklypo plotas	3479 m ²	3479 m²
1.2 Sklypo užstatymo intensyvumas	16%	22%
1.3 Sklypo užstatymo tankumas	16%	22%
1.4 Apželdintas plotas	-	12%

2.1 Projektuojamas garažų paskirties pastatas	01
2.1.1 Pastato bendras plotas	195.00 m²
2.1.2 Pastato naudingas plotas	195.00 m²
2.1.3 Pastato tūris	1200 m ³
2.1.4 Aukštų skaičius	1
2.1.5 Pastato aukštis	6.55 m
2.1.6 Patalpų akustinio komforto sąlygų kl.	C
2.1.7 Energinio naudingumo klasė	-
2.1.8 Pastato atsparumas ugniai (I, II ar III)	II

ATESTATO NR:	PROJEKTUOTOJAS: UAB ARCHITEKTAS L. VENSLOVAS IR PARTNERIAI į.k. 301663574, Biržiškų g.1-10, LT-52460, Kaunas.				GARAŽŲ PASKIRTIES PASTATO KAUNO R. SAV., KARMĖLAVOS SEN., RAMUČIŲ K., SILVESTRO ŽUKAUSKO G. 7, STATYBOS PROJEKTAS			
	A1531	PV	L. VENSLOVAS		2017	SKLYPO SUTVARKYMO IR DANGŲ PLANAS m 1:500	LAIDA	
	A1531	ARCH.	L. VENSLOVAS		2017		0	
A2108	ARCH.	G. MIKELIŪNAS		2017				
STADIJA	STATYTOJAS: UAB "DAIMARKA"				17/15 - PP - SP - 01		LAPAS	LAPŲ
PP							1	1

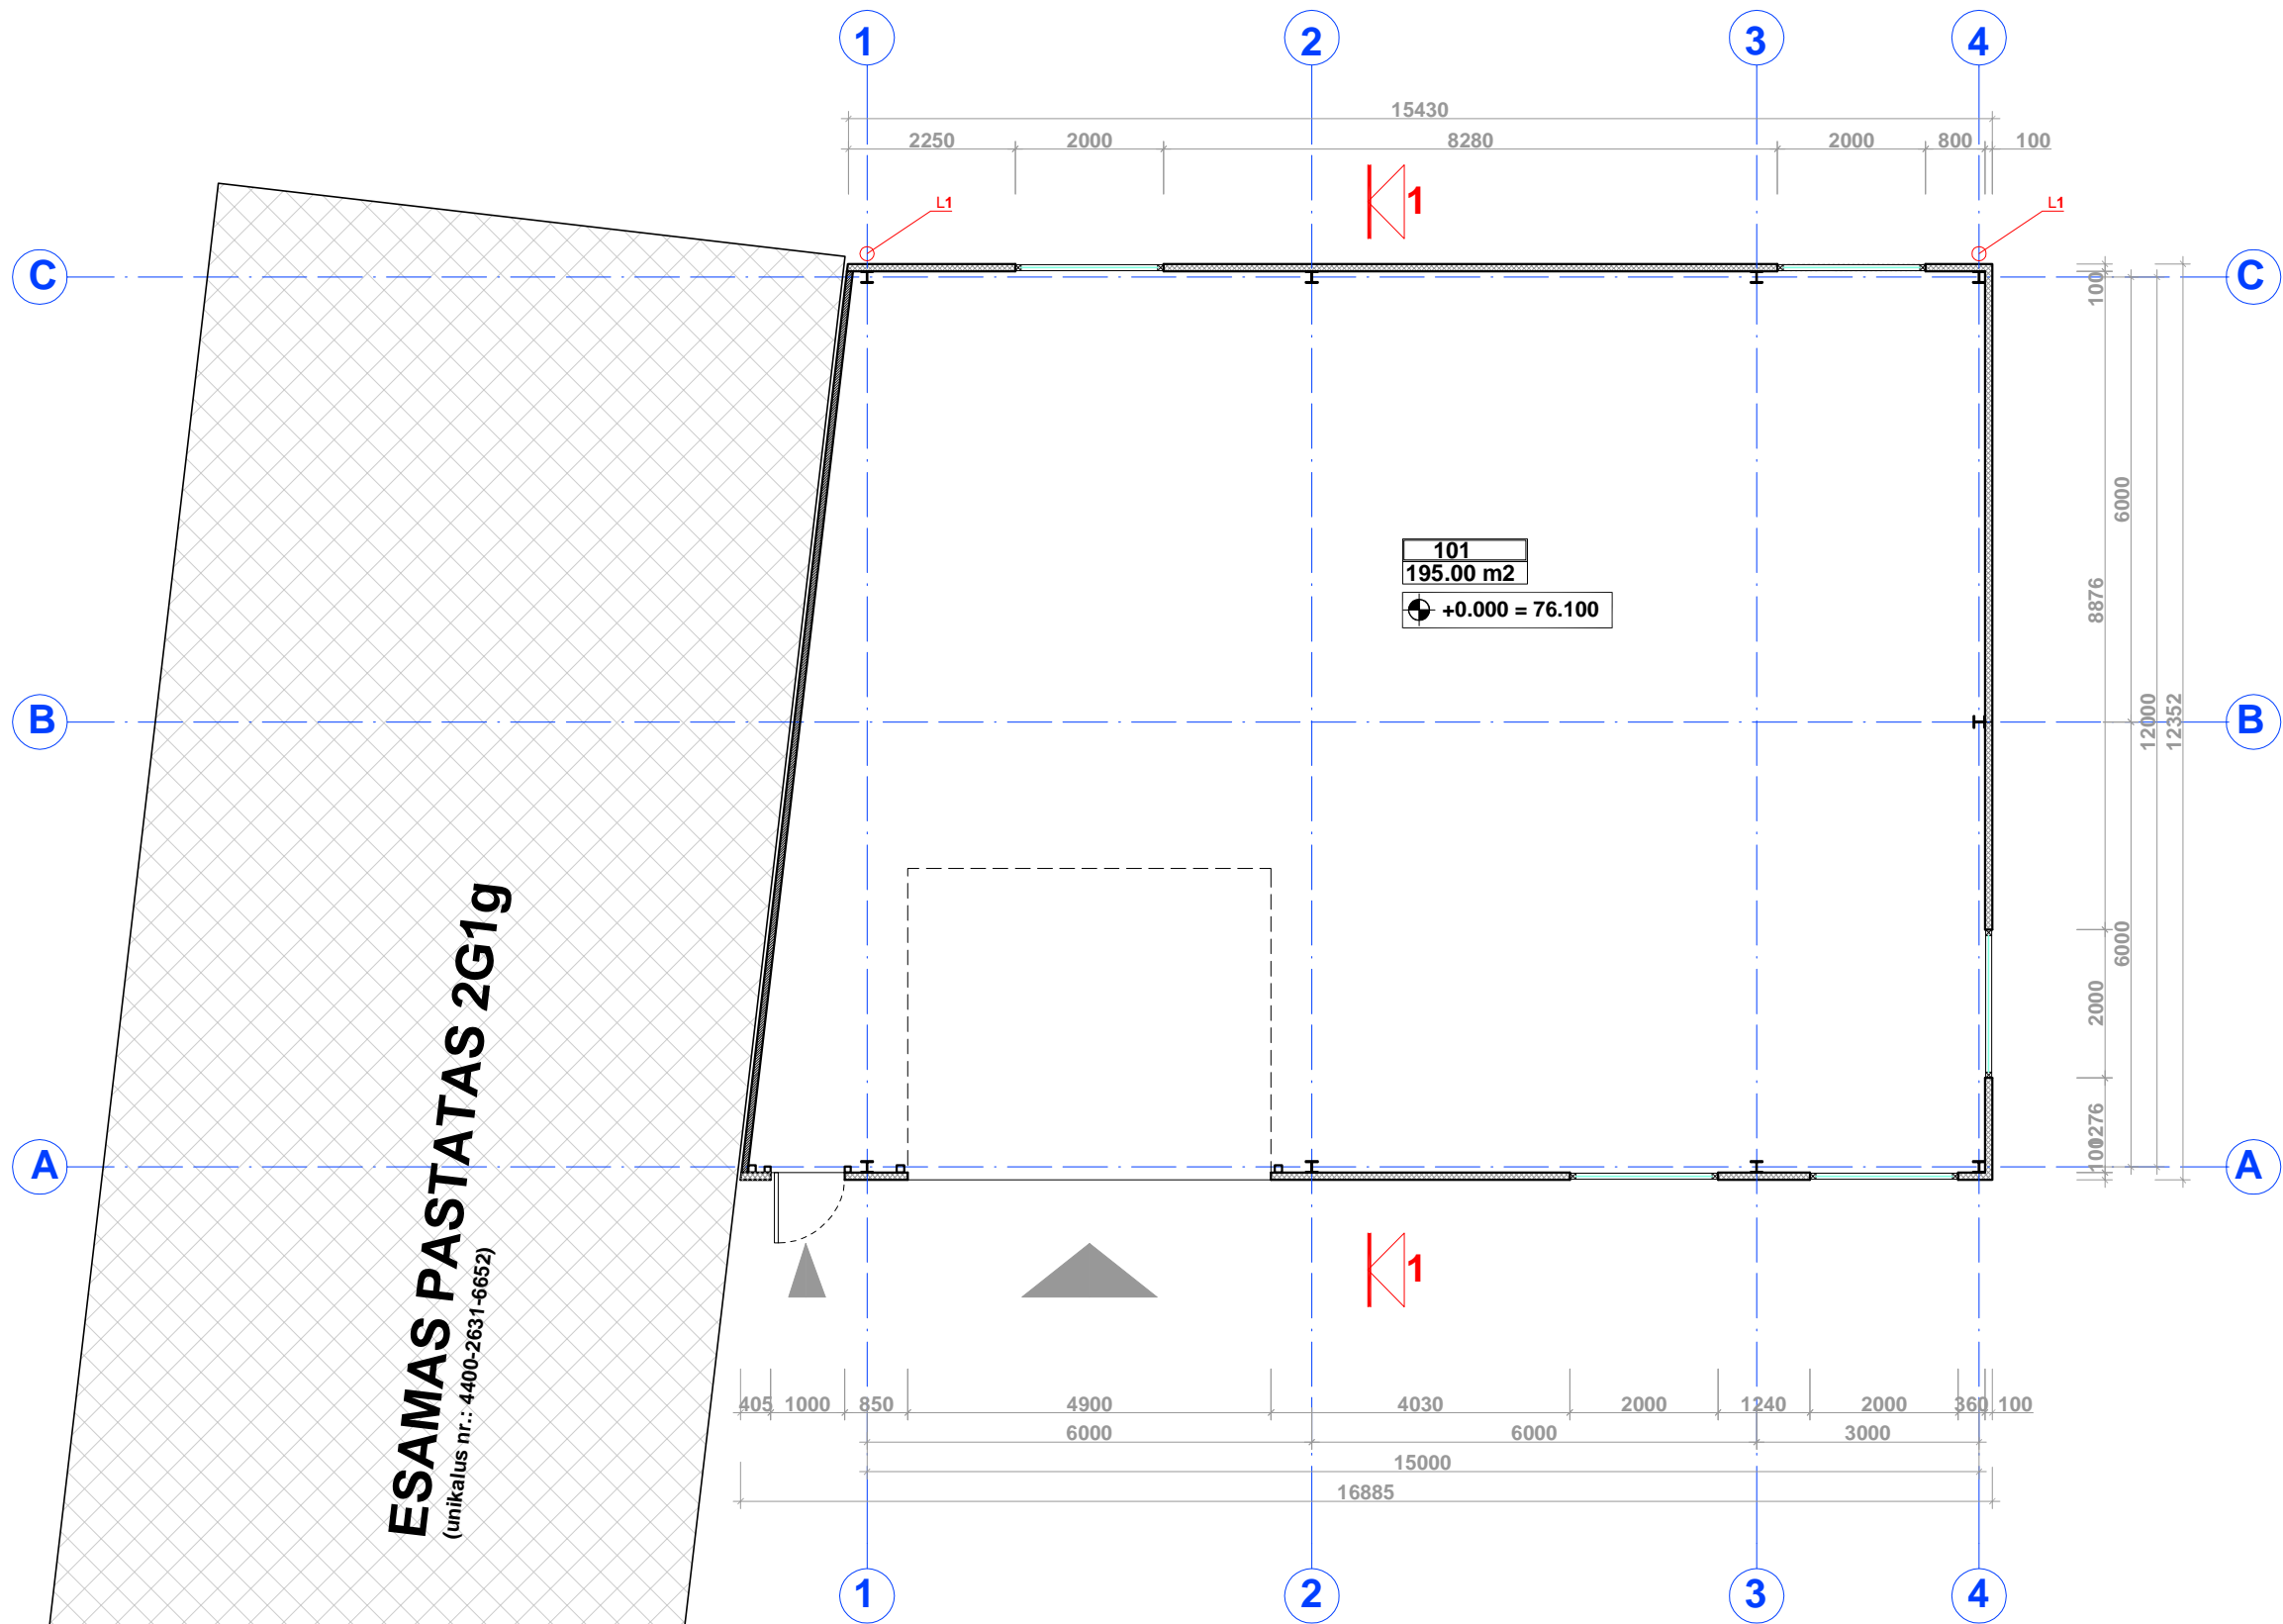


ESAMAS PASTATAS 2G1g
(unikalus nr.: 4400-2631-6652)

ŽENKLŲ AIŠKINIMAI :			
⊕ +0.000	PATALPOS NUMERIS		
AUKŠTO GRINDŲ ALT.	00.00 PATALPOS PLOTAS		
GRAFIS ŽYMĖJIMAS :			
INŽINERINIŲ SISTEMŲ ŽYMĖJIMAS			
L1 LIETVAMZDIS			
PROJ. PAGALBINIO ŪKIO PASKIRTIES PATALPOS			
PATALPŲ EKSPLIKACIJA			
AUKŠT.	PAT. NR.	PASKIRTIS	PLOTAS m ²
1	101	GARAŽO PATALPA	195.00
PASTATO PLOTAS:			195.00
KONSTRUKCIJŲ SUTARTINIS ŽYMĖJIMAS :			
I METALINĖS KOLONOS (pagal SK dalį)			
100 MM TERMOIZOLIACINIAI PANELIAI			
STIKLO KONSTRUKCIJOS			

ATESTATO NR:	PROJEKTUOTOJAS: UAB ARCHITEKTAS L. VENSLOVAS IR PARTNERIAI Biržikų g.1-10, LT-52460, Kaunas. į.k. 301663574. Mob.tel. 8 616 28318			GARAŽŲ PASKIRTIES PASTATO KAUNO R. SAV., KARMĖLAVOS SEN., RAMUČIŲ K., SILVESTRO ŽUKAUSKO G. 7, STATYBOS PROJEKTAS		
A1531	PV	L. VENSLOVAS		2017	1A PLANAS, M:1:100	LAI DA
A1531	PDV	L. VENSLOVAS		2017		0
A2108	ARCH.	G. MIKELIŪNAS		2017		
STADIJA	STATYTOJAS: UAB "DAIMARKA"			017/15-PP-SA-01		LAPAS
PP						LAPŲ
					1	1

KONSTRUKCIJŲ SUTARTINIS ŽYMĖJIMAS :

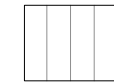


Stogo danga -
TERMOZIOLIACINIAI paneliai (208,3 M2)

INŽINERINIŲ SISTEMŲ ŽYMĖJIMAS

L1 LIETVAMZDIS

LATAKAS

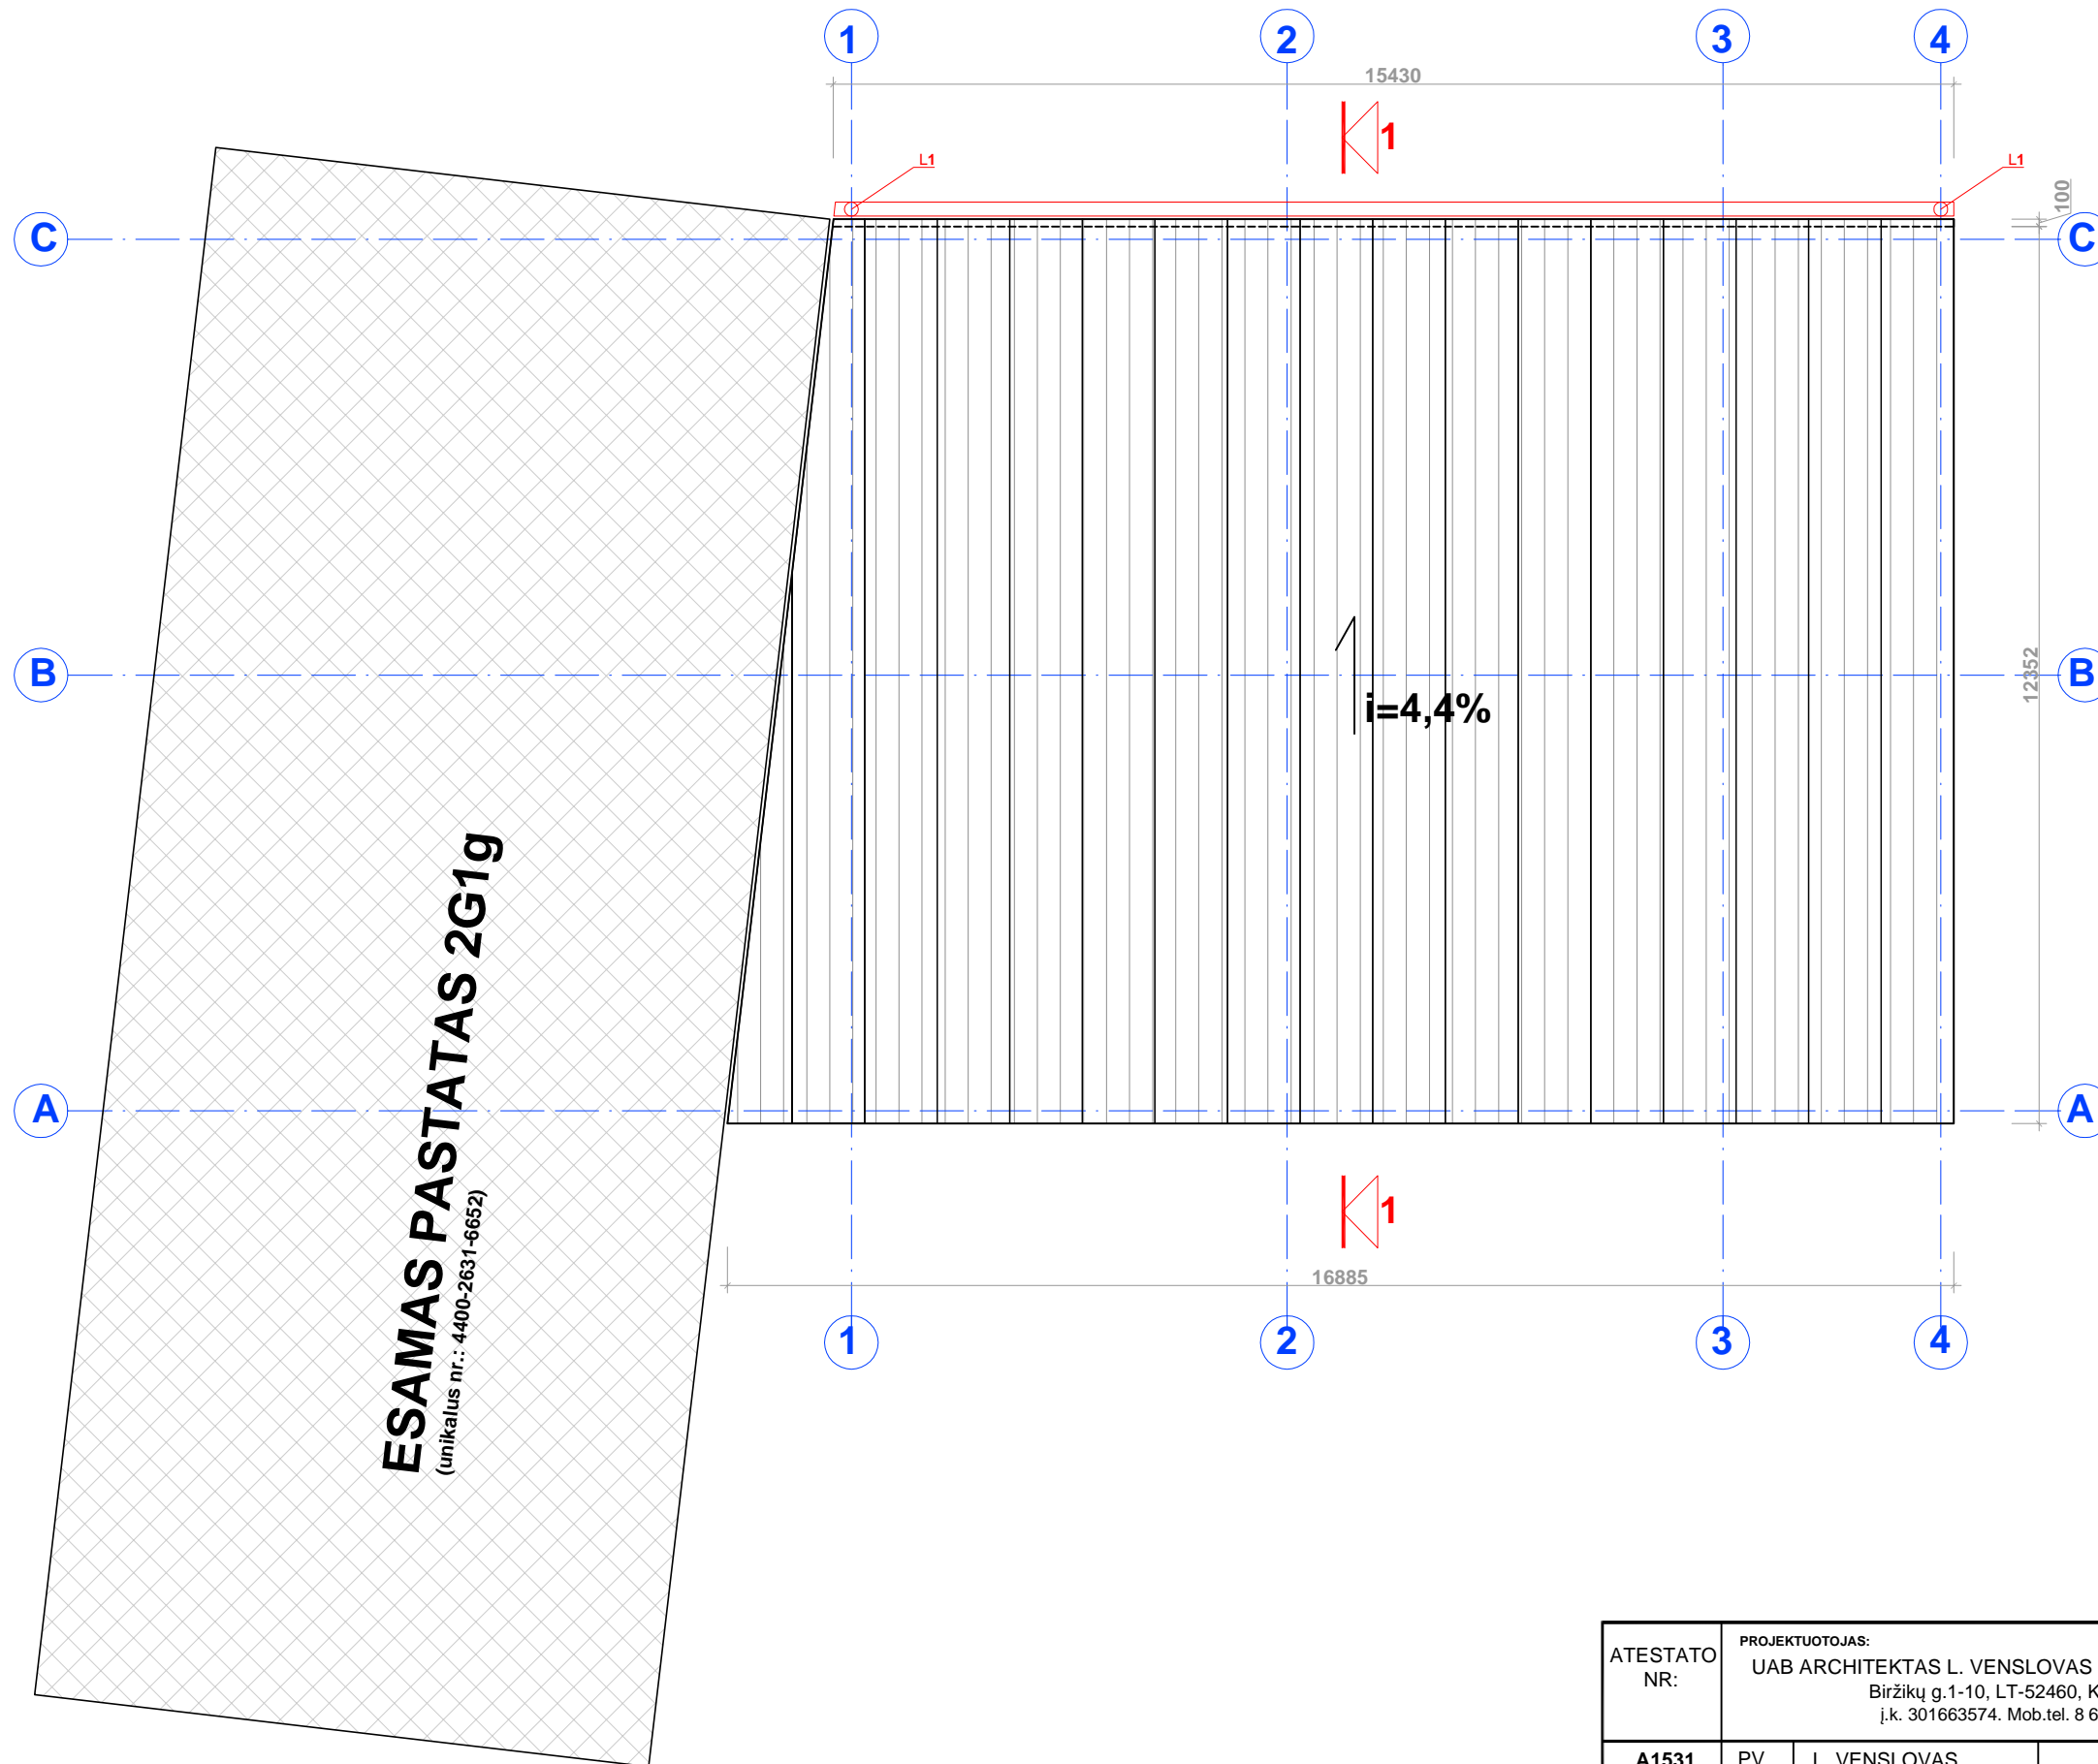

ATESTATO NR:	PROJEKTUOTOJAS: UAB ARCHITEKTAS L. VENSLOVAS IR PARTNERIAI Biržikų g.1-10, LT-52460, Kaunas. į.k. 301663574. Mob.tel. 8 616 28318				GARAŽŲ PASKIRTIES PASTATO KAUNO R. SAV., KARMĖLAVOS SEN., RAMUČIŲ K., SILVESTRO ŽUKAUSKO G. 7, STATYBOS PROJEKTAS		
A1531	PV	L. VENSLOVAS		2017	STOGO PLANAS, M:1:100		LAIDA
A1531	PDV	L. VENSLOVAS		2017			0
A2108	ARCH.	G. MIKELIŪNAS		2017			
STADIJA	STATYTOJAS: UAB "DAIMARKA"				017/15-PP-SA-02		LAPAS
PP							LAPŲ
						1	1

