


# SKLYPO PLANAS

# PARDUOTUVĖS STATYBOS PROJEKTINIS PASIŪLYMAS

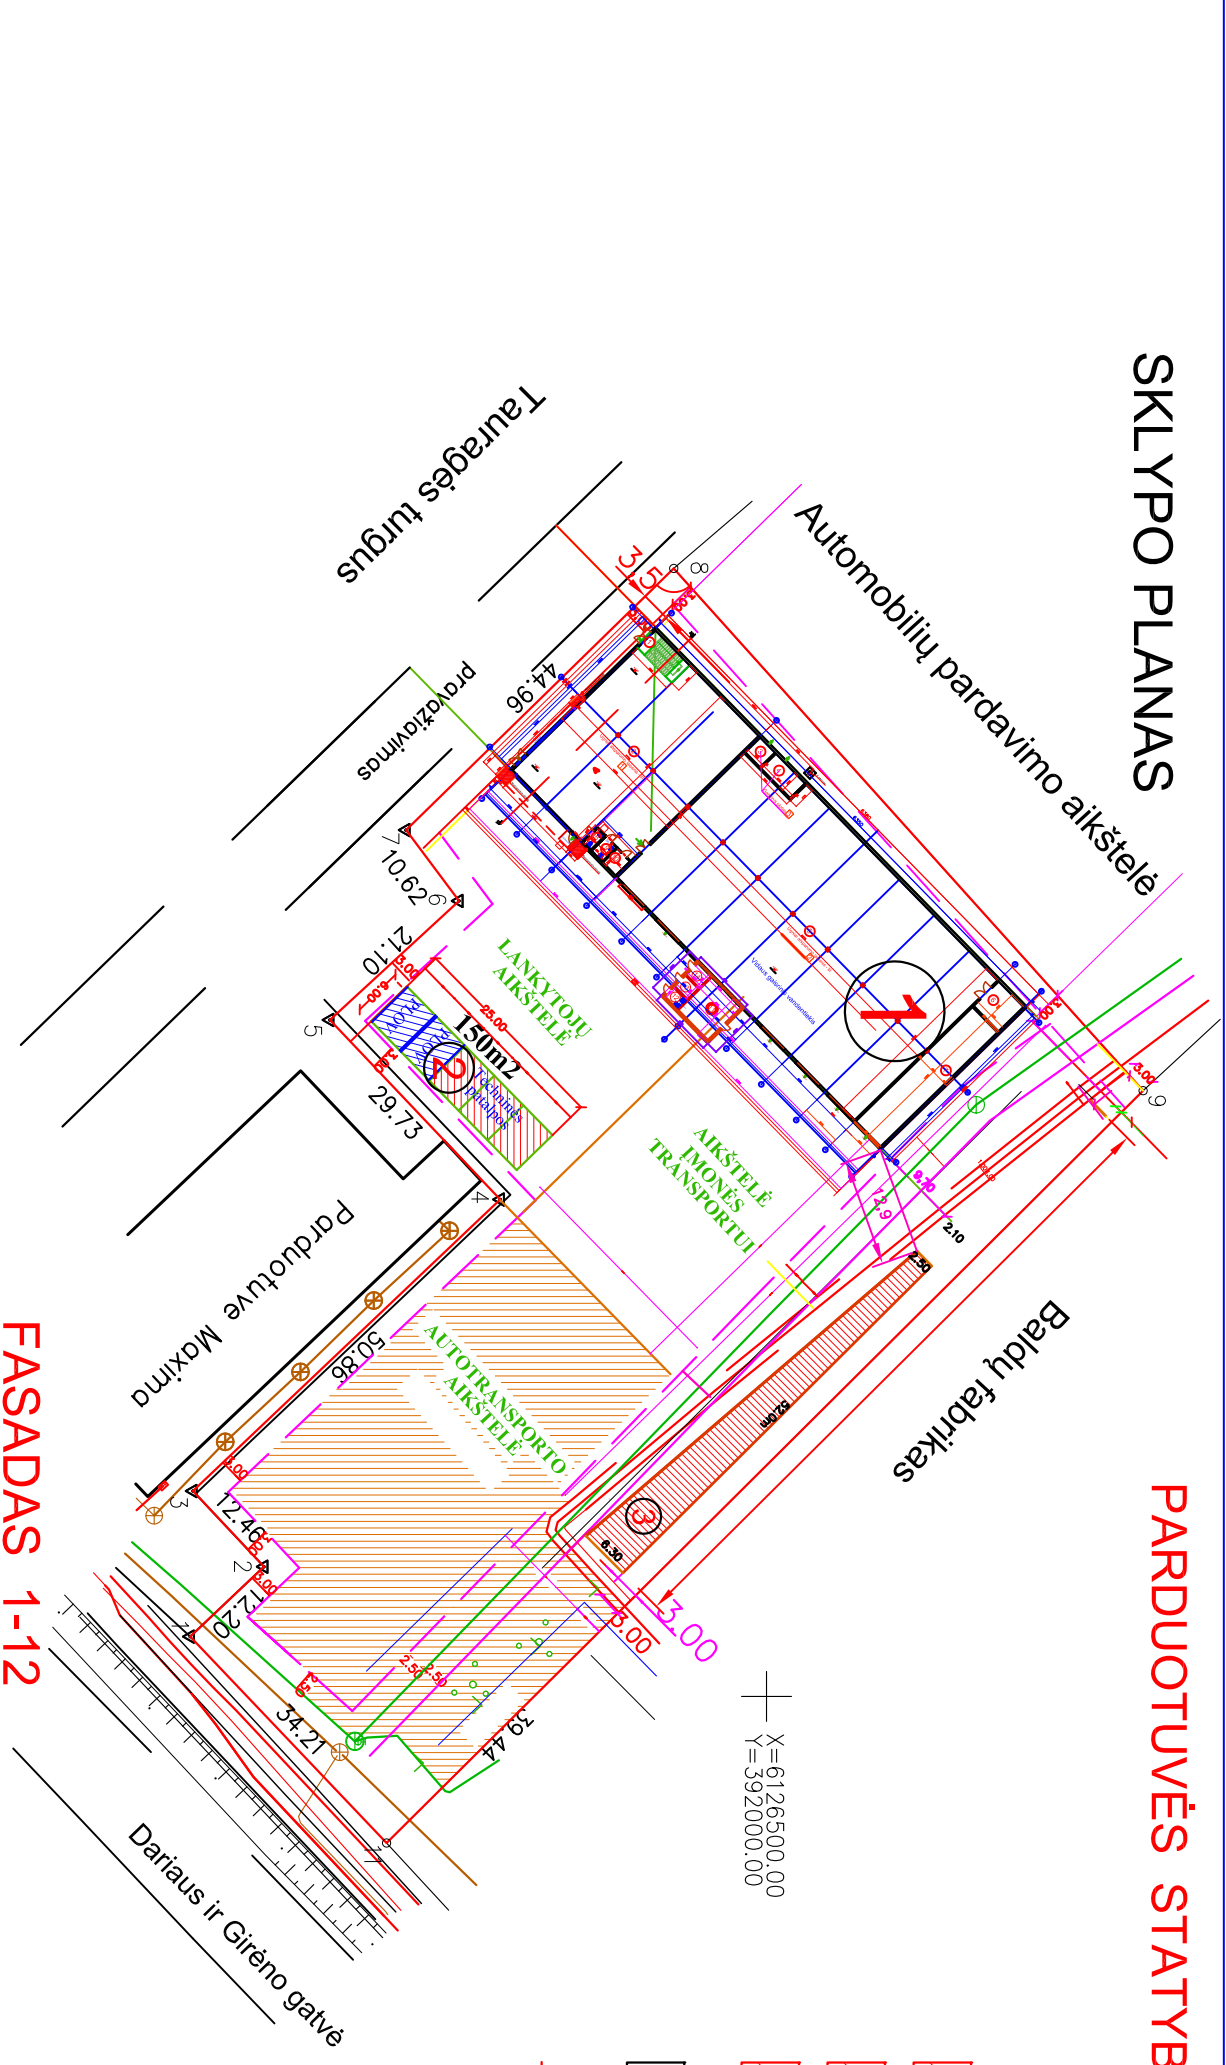


X=6126500.00  
Y=392000.00

- ### EKSPLIKACIJA
- ① PROJEKTUOJAMA PARDUOTUVĖ
  - ② PROJEKTUOJAMA AUTO PLOVYKLA
  - ③ PROJEKTUOJAMA STOGINĖ
  - ② ESAMA PARDUOTUVĖ MAXIMA
  - SKLYPO RIBA

### PASTATO TECHNINIAI RODIKLIAI

- Bendrasis plotas - iki 1910 m<sup>2</sup>
- Pagrindinis (parduotuvės) plotas - iki 1350m<sup>2</sup>
- Pagalbinis plotas - iki 560m<sup>2</sup>
- Statybinis tūris - iki 12600 m<sup>3</sup>
- Išoriniai matmenys - 24,60m x 63,80m
- Pastato aukštis - iki 8,50m
- Užstatymo plotas - iki 1620m<sup>2</sup>

## FASADAS 1-12

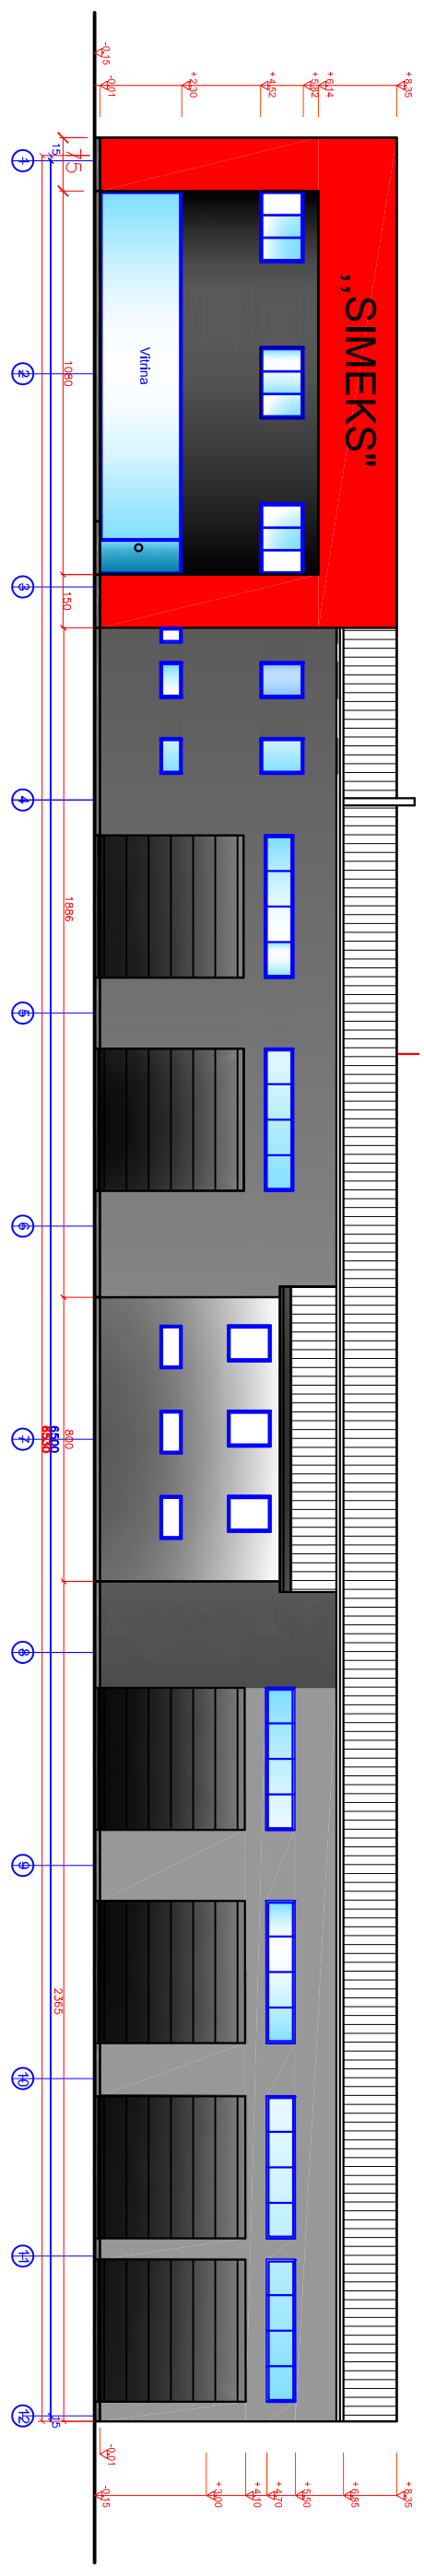

Atestato NR.	Valentino Podiaus individuali veikla		Objektas:	PREKYBOS PASKIRTIES PASTATO - PARDUOTUVĖS DARIAUS IR GIRĖNO G. 63A, TAURAGĖJE NAUJOS STATYBOS PROJEKTINIS PASIŪLYMAS.
	PROJEKTO VADOVAS	V. Pocius	Brėžinio pavadinimas:	PARDUOTUVĖ
	PROJEKTAVO	V. Pocius		
Etapas:	Statytojas:	UAB „SIMEXS“	Žymuo:	VPP.TDP-20-17 A
PP			Lapas	1
			Lapų	1
				0