

FASADAS 1-8



FASADAS J-A




FASADŲ SPALVINIS SPRENDIMAS


Nr.	Žym. fasade	Pastato dalis	Apdailos medžiaga
1		Cokolis	Dekoratyvinis tinkas, spalva - tamsiai pilka.
2		Sienos	Klinkerinės plytelės, spalva - pilka.
3		Sienos	Tinkas, spalva - balta.
4		Stogas	Stogo danga - čerpės, spalva - ruda.
5		Lietvamzdžiai	Skardiniai, spalva - ruda.
6		Vėjelentės	Medinės, spalva - balta.
7		Langai, durys	Langai plastikiniai - ruda. Durys plastikinės - rudos.

Atestato/ Diplomo Nr.	Projektuotojas: T. BARTKAUS PROJEKTAVIMO IJ Žvejų g. 2-705, Klaipėda tel./fax: 8-46-254671, mob.tel.: 8-673-42503 E-paštas: bartkus.tomas@gmail.com			Objektas: Vieno buto gyvenamo namo, Linų g. 1, Verdainės k., Šilutės r. sav., statybos projektas	
	015329 0029862	PV/PDV PDV	T. Bartkus R. Petrošiūtė	Brežinys: FASADAI 1-7, A-J (spalviniai sprendimai)	Mastelis Laida 1:100 0
LT	Užsakovas: Ieva Kaktaitė - Šerpytė			Žymuo: 1713-01-TP-SAK.B-3	Lapas Lapų 1 1

FASADAS 8-1

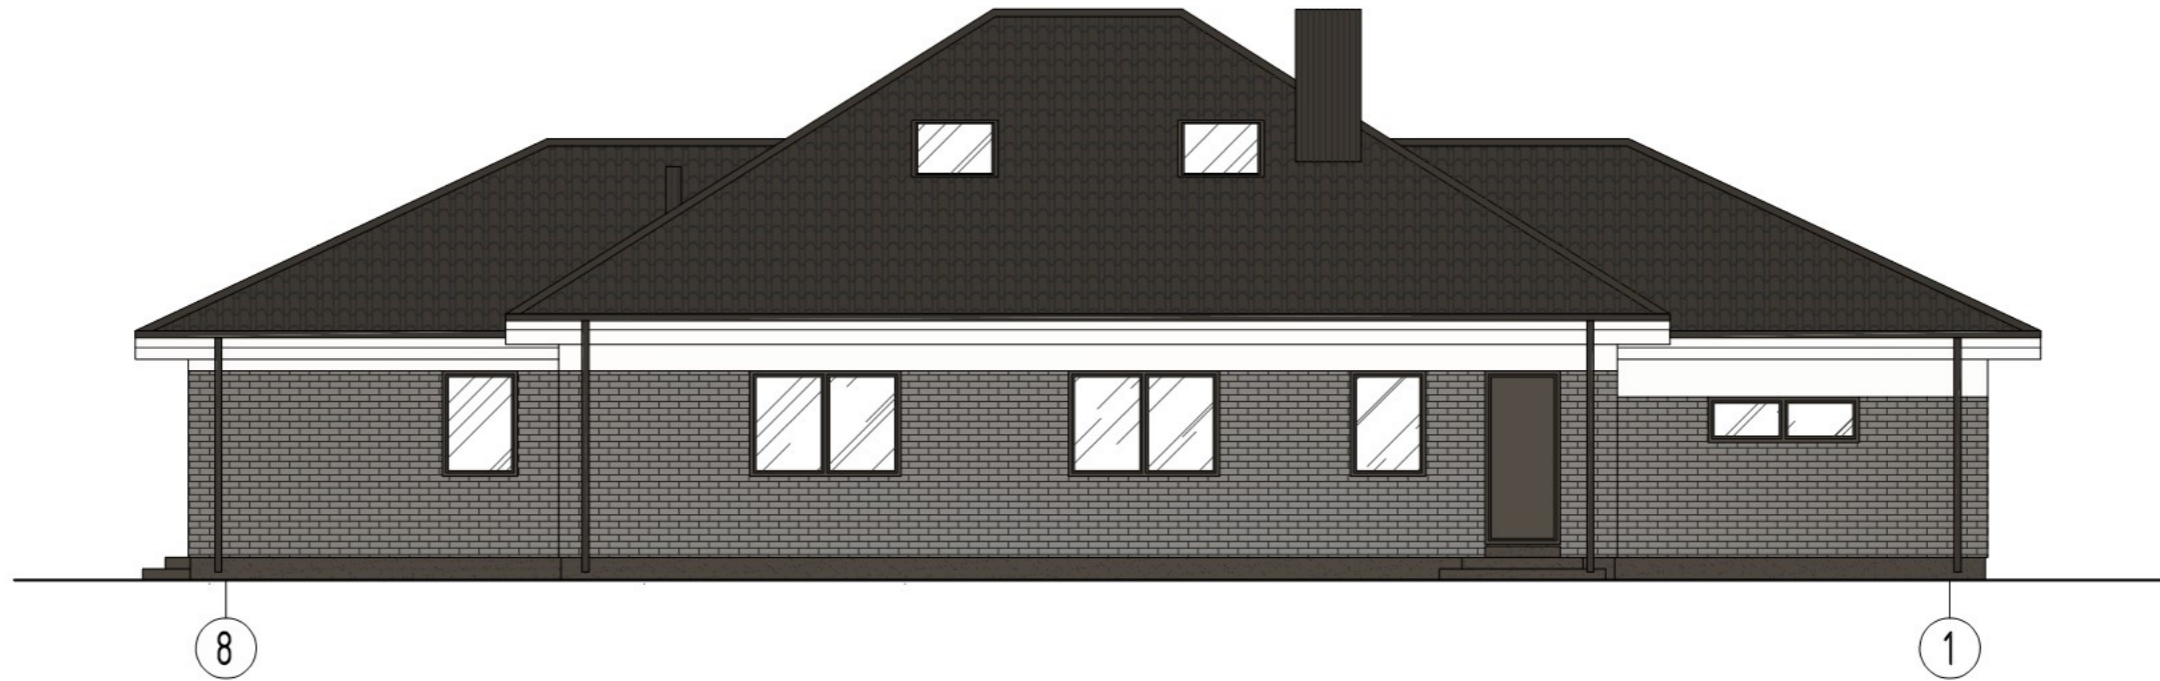

FASADAS A-J

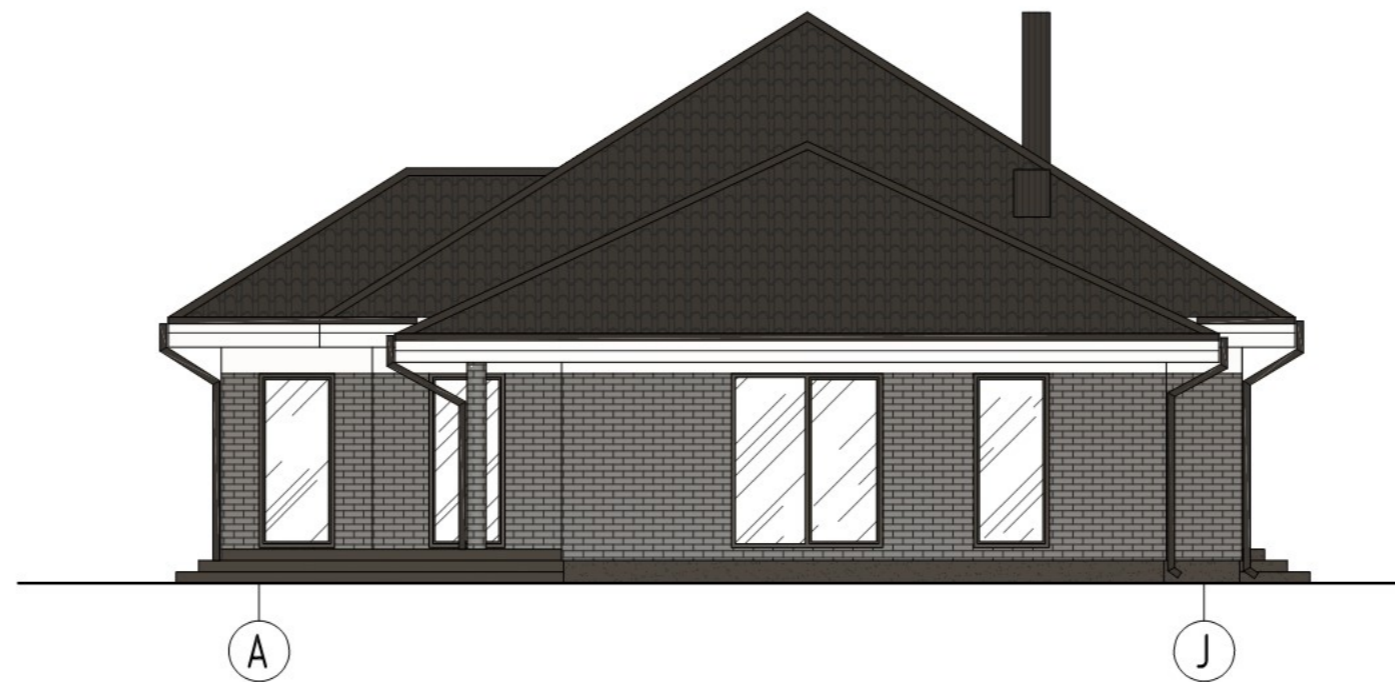

FASADŲ SPALVINIS SPRENDIMAS

Nr.	Žym. fasade	Pastato dalis	Apdailos medžiaga
1		Cokolis	Dekoratyvinis tinkas, spalva - tamsiai pilka.
2		Sienos	Klinkerinės plytelės, spalva - pilka.
3		Sienos	Tinkas, spalva - balta.
4		Stogas	Stogo danga - čerpės, spalva - ruda.
5		Lietvamzdžiai	Skardiniai, spalva - ruda.
6		Vėjelentės	Medinės, spalva - balta.
7		Langai, durys	Langai plastikiniai - ruda. Durys plastikinės - rudos.

Atestato/ Diplomo Nr.	Projektuotojas: T. BARTKAUS PROJEKTAVIMO IJ Žvejų g. 2-705, Klaipėda tel./fax: 8-46-254671, mob.tel.: 8-673-42503 E-paštas: bartkus.tomas@gmail.com			Objektas: Vieno buto gyvenamo namo, Linų g. 1, Verdainės k., Šilutės r. sav., statybos projektas	
	015329 0029862	PV/PDV PDV	T. Bartkus R. Petrošiūtė	Brežinys: FASADAI 7-1, J-A (spalviniai sprendimai)	Mastelis Laida 1:100 0
LT	Užsakovas: Ieva Kaktaitė - Šerpytė			Žymuo: 1713-01-TP-SAK.B-4	Lapas Lapų 1 1