
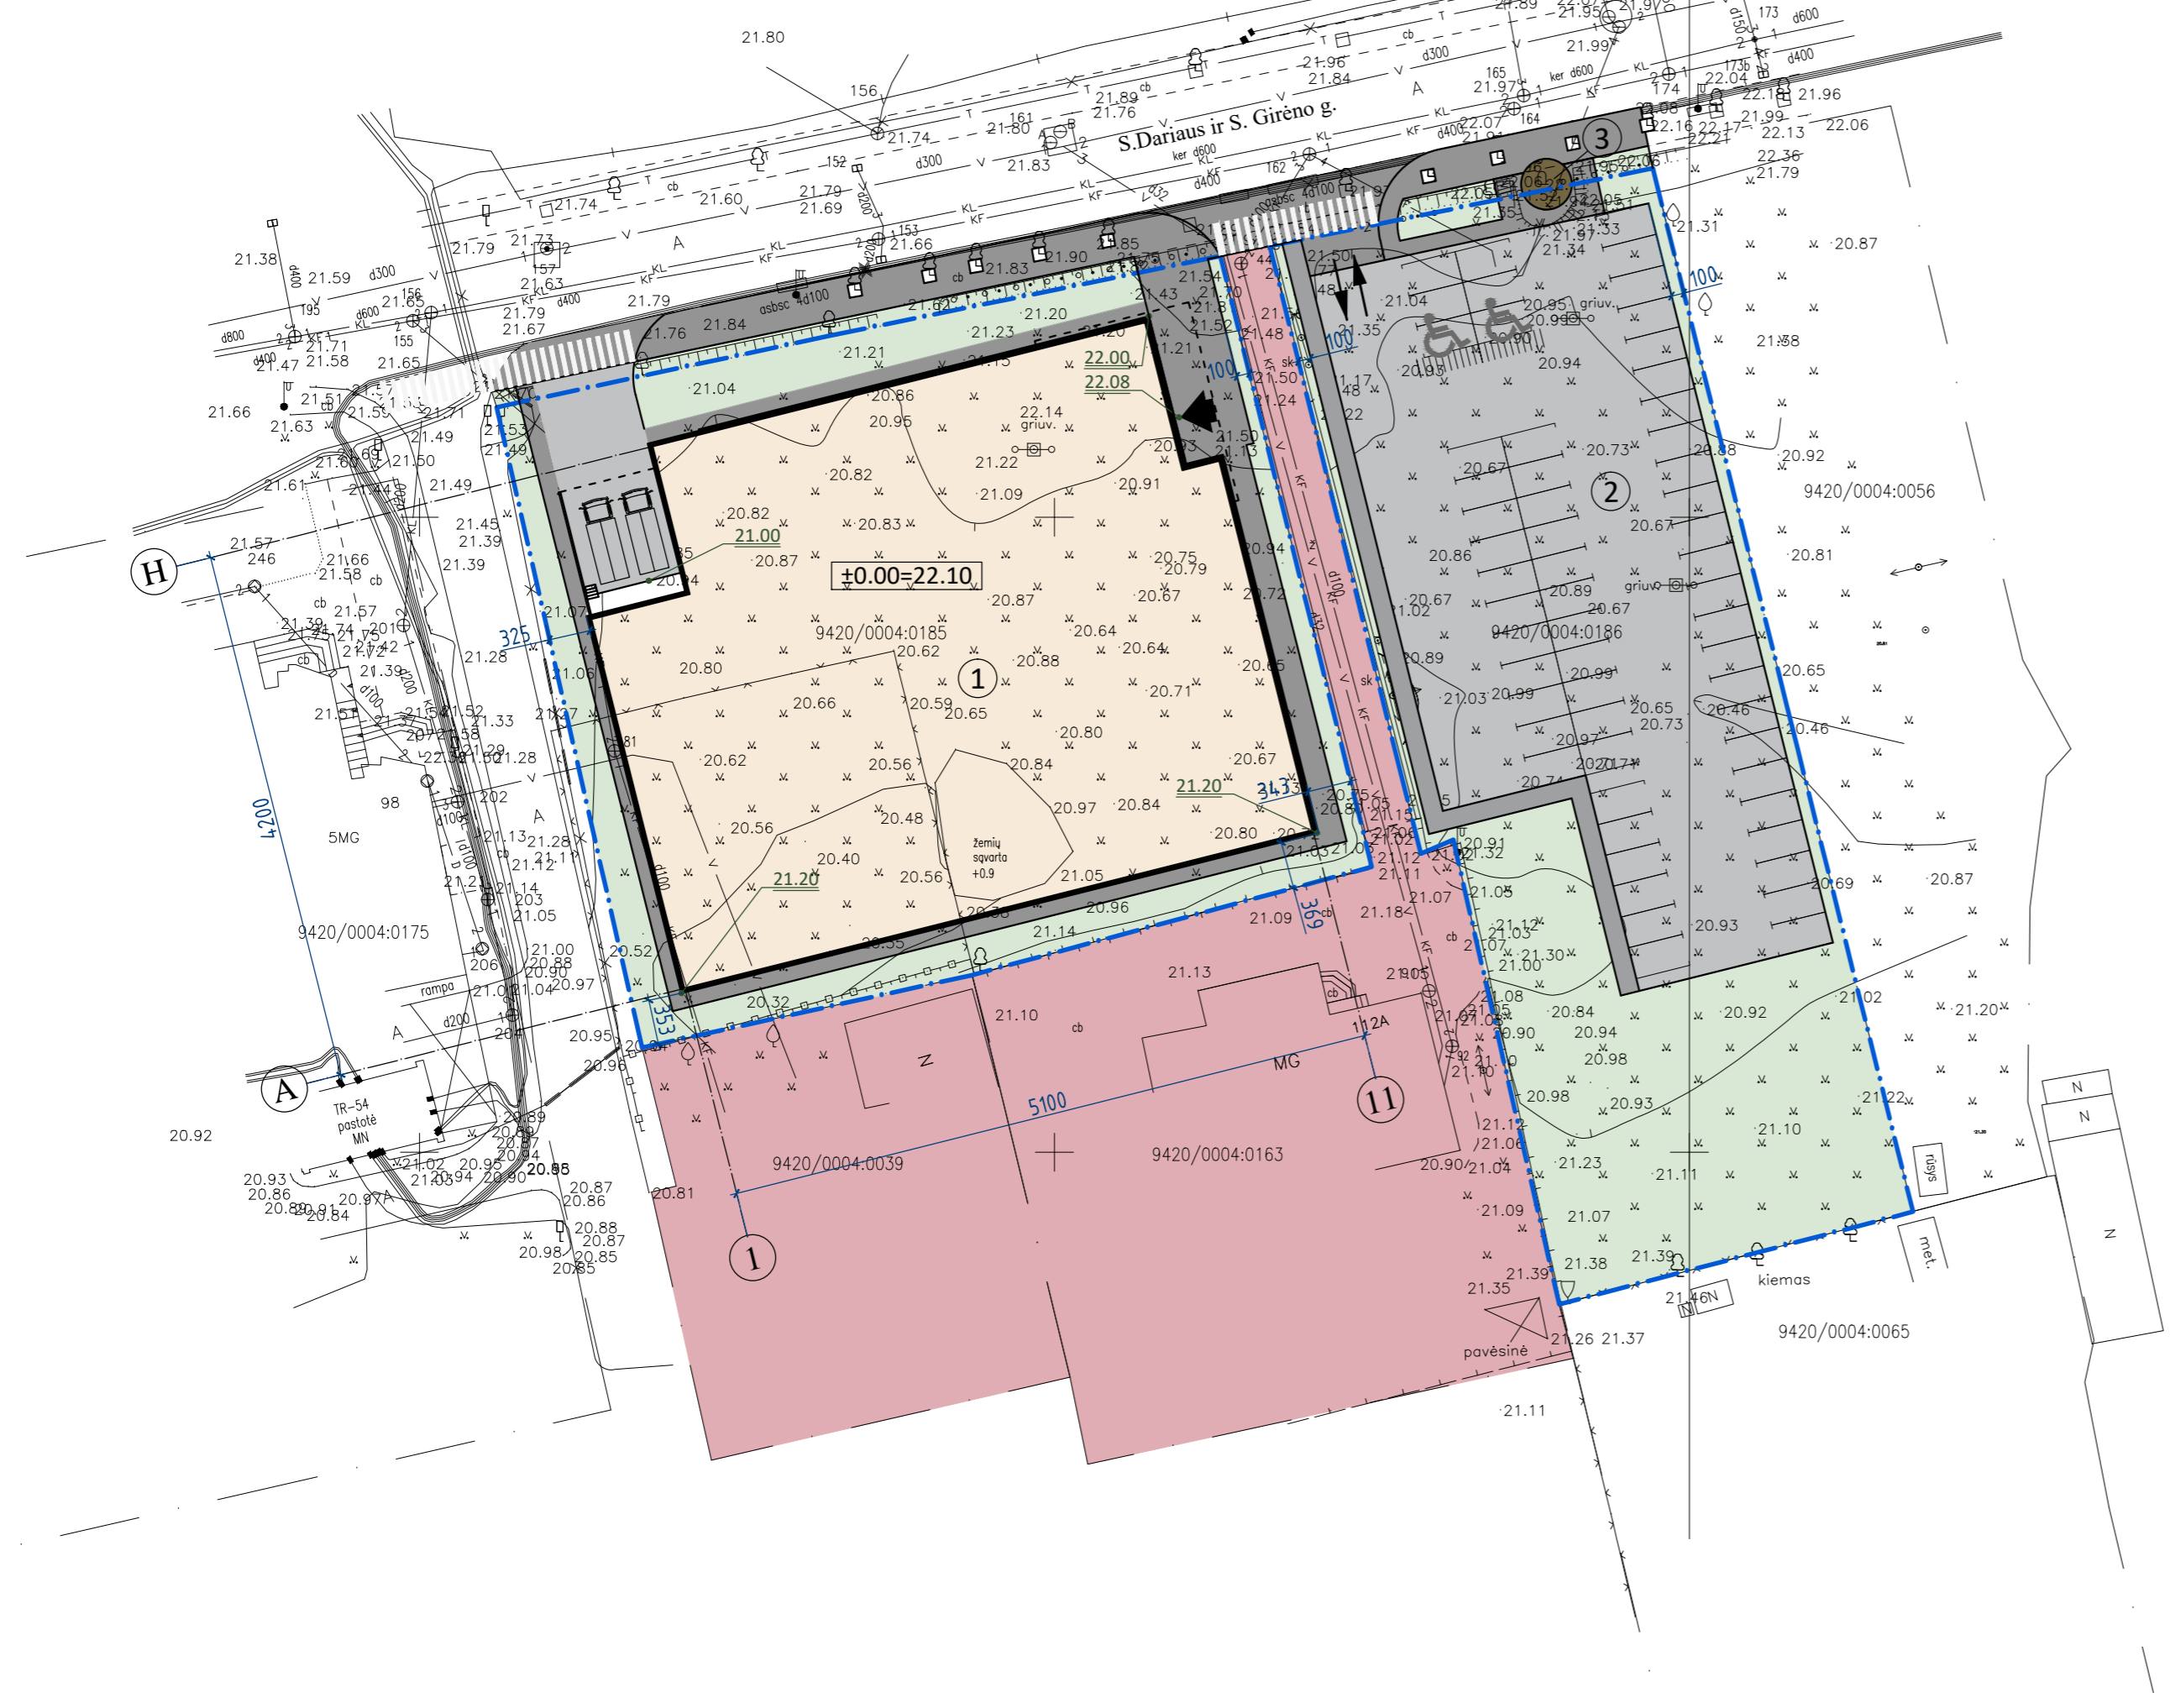


421950 44/41-0348 44/41-0368 44/41-0369  
6105500

- EKSPLIKACIJA:
- ① PROJEKTUOJAMA PARDUOTUVĖ
  - ② AUTOMOBILIŲ PARKAVIMO AIKŠTELĖ (54vt.)
  - ③ A.ŠABANIAUSKO PAMINKLAS

- SUTARTINIS ŽYMĖJIMAS
- SKLYPO RIBOS
  - UŽSTATYMO RIBOS
  - PROJEKTUOJAMAS PASTATAS
  - ASFALTBETONIO DANGA
  - BETONINIŲ TRINKELIŲ DANGA
  - GRANITO TRINKELIŲ DANGA
  - ŽOLYNAS
  - KAIMYBINIAI SKLYPAI

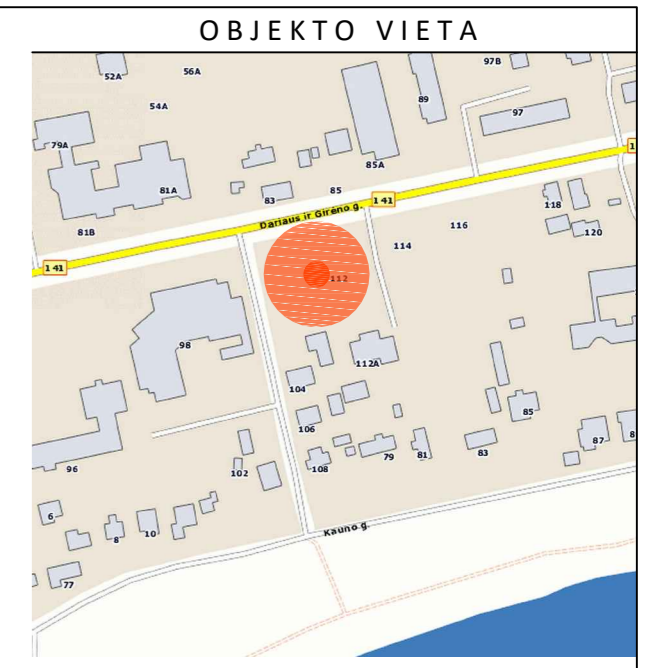

±0.00=22.10

ATEST.NR				PARDUOTUVĖS DARIAUS IR GIRĖNO G. 112, JURBARKO M. IR AUTOMOBILIŲ PARKAVIMO AIKŠTELĖS DARIAUS IR GIRĖNO G. 114, JURBARKO M. STATYBOS PROJEKTAS	
A 421	P V, ARCH.	J.VOLUNGEVIČIUS	2017 12	SKLYPO PLANAS	M1:500 LAIDA
ETAPAS	UŽSAKOVAS:			363-PP-SP	0
PP	UAB "RIVONA"				LAPAS

2016-01-05 13:02:56, ISO full bleed A2 (420.00 x 594.00 MM), 1:0.5