




OBJEKTAS	VIENBUČIO GYVENAMOJO NAMO DOVINĖS G. 5, KAUNE, STATYBOS PROJEKTAS
ADRESAS	DOVINĖS G. 5, KAUNAS
ŽEMĖS SKLYPO KADASTRO NUMERIS	1901/0038:126
UŽSAKOVAS / STATYTOJAS	EINARAS KINDEREVIČIUS
STADIJA	TECHNINIS DARBO PROJEKTAS
STATINIO STATYBOS RŪŠIS	NAUJA STATYBA
STATINIO KATEGORIJA	NEYPATINGAS
DALYS	PRIEŠPROJEKTINIAI PASIŪLYMAI

PROJEKTUOTOJAS: UAB „MAK GROUP“ Į.K. 302735585 ĮMONĖS VADOVAS: ROKAS MASAITIS	
PROJEKTO VADOVAS. ATESTATO NR.: A 2100 MILDA MISĖ	
UŽSAKOVAS - STATYTOJAS EINARAS KINDEREVIČIUS	
	REG. NR.: MAK 01170727 PP

UAB "MAK GROUP" Adr.: L. Zamenhofo g. 5, Kaunas Įm. kodas: 302735585 PVM. K. LT 100006728010 Bankas: AB DNB bankas A/s LT364010042502942241 Tel.: +37068398769 info@makgroup.eu www.makgroup.eu	KAUNAS 2017
---	-------------

PROJEKTO SUDĖTIES ŽINIARŠTIS

EIL. NR.	BYLOS ŽYMUO	PAVADINIMAS	LAPŲ SKAIČIUS
1	2	3	4
1.	TDP-PP	Titulinis	1
2.	TDP-PP	Projekto dalies sudėties žiniaraštis	1
3.	TDP-PP	Projektinių pasiūlymų rengimo užduotis	3
4.	TDP-AR.PP	Aiškinamasis raštas	2
5.	Brėžiniai	Sklypo sutvarkymo planas	1
		Rūsio planas	1
		Pirmo aukšto planas	1
		Stogo planas	1
		Pjūviai 1-1; 2-2; 3-3	1
		Fasadas 1-2; B-A	1
		Fasadai 2-1; 6-3	1
		Fasadas A-C	1
		Vizualizacijos su gretima urbanistine aplinka	1

0	2017-07-27	Projektinių pasiūlymų patvirtinimui		
Laidos Nr.	Data	Pakeitimo aprašas. Priežastis		
KVAL. DOK. NR.		UAB MAK GROUP Įm.k. 302735585 Adr.: L. Zamenhofo g. 5, Kaunas Tel.: +37068398769 El. paštas: info@makgroup.eu www.makgroup.eu	Statinio projekto pavadinimas Vienbučio gyvenamojo namo Dovinės g. 5, Kaune, statybos projektas	
A 2100	PV	Milda Misė	Statinio Nr. ir pavadinimas. Dokumento pavadinimas SUDĖTIES ŽINIARAŠTIS. PROJEKTINIAI PASIŪLYMAI	Laida 0
KALBOS TRUMP. LT	Statytojas/užsakovas Einaras Kinderevičius	Dokumento žymuo MAK 01170727-01-TDP-PP	Lapas 1	Lapų 1



KAUNO MIESTO SAVIVALDYBĖS ADMINISTRACIJOS MIESTO PLANAVIMO IR ARCHITEKTŪROS SKYRIUS

Biudžetinė įstaiga. Laisvės al. 96, 44251 Kaunas, tel. (8 37) 42 42 43, faks. (8 37) 42 44 81,
el. p. miesto.planavimo.architekturos.skyrius@kaunas.lt, http://www.kaunas.lt
Duomenys kaupiami ir saugomi Juridinių asmenų registre, kodas 188764867.

Einarui Kinderevičiui
Dovinės g. 5
Kaunas

2018-01-09 Nr. 70-27-9
I 2018-01-03 Nr. prašymą

DĖL PRITARIMO PROJEKTINIŲ PASIŪLYMŲ RENGIMO UŽDUOČIAI

Informuojame, kad vadovaudamiesi statybos techninio reglamento STR 1.04.04:2017 „Statinio projektavimas, projekto ekspertizė“ 13 priedo IV skyriaus nuostatomis ir atsižvelgdami į Jūsų 2018-01-03 prašymą, įvertinome „Vienbučio gyvenamojo namo Dovinės g. 5, Kaune, statybos projektinių pasiūlymų rengimo užduotį“ ir jai pritariame.

Atkreipiame dėmesį, kad vadovaujantis statybos techninio reglamento STR 1.04.04:2017 „Statinio projektavimas, projekto ekspertizė“ VIII skyriaus 61 punktu, pateikus prašymą informuoti visuomenę apie parengtus projektinius pasiūlymus ir Savivaldybės administracijai paskelbus pateiktus dokumentus savivaldybės interneto svetainėje, statytojas, po pranešimo paskelbimo savivaldybės interneto svetainėje, per 3 darbo dienas privalo įrengti prie statybos sklypo ribos stendą su šiame punkte išvardinta informacija arba šią informaciją registruotais laiškais pateikti kaimyninių [5.22] žemės sklypų valdytojams, naudotojams, daugiabučių gyvenamųjų namų bendrojo naudojimo objektų valdytojams. Prie statybos sklypo ribos įrengtą stendą privaloma laikyti ne mažiau kaip 10 darbo dienų nuo stendo prie statybos sklypo ribos įrengimo dienos.

PRIDEDAMA. Suderinta projektinių pasiūlymų rengimo užduotis, 2 lapai.

Architektūros poskyrio vedėja

Lolita Rakevičienė

Gita Sirvydienė, tel. 8 37 20 00 27, el. p. gita.sirvydiene@kaunas.lt

Pritariu:

PROJEKTINIŲ PASIŪLYMŲ RENGIMO UŽDUOTIS

(pagal STR 1.04.04:2017 „Statinio projektavimas, projekto ekspertizė“)

1. Informacija apie sumanytą projektuoti statinį:

1.1. **Pavadinimas:** Vienbučio gyvenamojo namo, Dovinės g. 5, Kaune, statybos projektas;

1.2. **Statybos rūšis:** Nauja statyba;

1.3. **Statinio kategorija:** Neypatingas statinys;

1.4. **Statinio pagrindinė naudojimo paskirtis:** Kita;

1.5. **Žemės sklypo (techniniai ir paskirties) rodikliai:**

Kadastru Nr. 1901/0038:126

Pagrindinė naudojimo paskirtis – Kita;

Naudojimo būdas - Vienbučių ir dvibučių gyvenamųjų pastatų teritorijos;

Sklypo plotas – 0,2211 ha;

1.6. **Vienbučio gyvenamojo namo Dovinės g. 5, Kaune techniniai rodikliai:**

Eil. Nr.	Sklypo plotas, m ²	Numatomas sklypo tankumas	Numatomas sklypo intensyvumas	Numatomas pastato aukštis, m
1.	2211	Iki 15%*	Iki 18%*	7,97*

* Rodikliai Maksimalūs nustatomi pagal STR 2.02.09:2005 „Vienbučiai ir dvibučiai gyvenamieji pastatai“ 9 priedo „Namų sklypų užstatymo ir tvarkymo reikalavimai“.

2. **Projektinių pasiūlymų paskirtis:** išreikšti projektuojamų statinių architektūros ir kitų pagrindinių sprendinių idėją; informuoti visuomenę apie visuomenei svarbaus statinio projektavimą; specialiesiems reikalavimams nustatyti.

3. Projektinių pasiūlymų sudėtis:

3.1 Aiškinamasis raštas (statinio pagrindinė naudojimo paskirtis; statybos rūšis; pastatų aprašymas, paaiškinami ir pagrindžiami projektinių pasiūlymų sprendiniai, nurodomi konstrukcijų ir išorinių atitvarų parinkimo motyvai ir kita);

3.2. Žemės sklypo sutvarkymo (sklypo plano) planas su gretima urbanistine aplinka;

3.3 Pastato aukštų planai;

3.4. Pastato charakteringi pjūviai;

3.5. Pastato fasadai;

3.6. Vizualizacijos su gretima urbanistine aplinka;

4. Statytojo pateikiami dokumentai ir kiti duomenys:

4. 1. Pažymėjimas apie nekilnojamojo daikto ir daiktiniai žymėjimas apie nekilnojamojo daikto ir daiktinių teisių įregistravimą nekilnojamojo turto registre;

4.2. Bendraturčio sutikimas;

4.3. Žemės sklypo ribų planas;

4.4. Topografinė nuotrauka;

4.5. Kauno miesto savivaldybės tarybos sprendimas ir dokumentai detaliojo plano tvirtinimui;

4.7. Detaliojo plano brėžinys.

5. Kiti duomenys:

Projektiniai pasiūlymai užsakovui pateikiami elektroninėje laikmenoje (2 egz.).

Statytojas:

Einaras Kinderevičius

Pagal 2018-01-02 įgaliojimą Milda Misė



Projekto vadovas:

Milda Misė, Tel.nr. 8 624 24585

El.paštas: milda.makgroup@gmail.com

UAB „MAK Group“, į.k. 302735585



AIŠKINAMASIS RAŠTAS

STATINIO PROJEKTO PAVADINIMAS:

Vienbučio gyvenamojo namo Dovinės g. 5, Kaune, statybos projektas

STATYBOS VIETA:

Dovinės g. 5, Kaunas

Vadovaujantis STR 1.01.08:2002 "Statinio statybos rūšys", – nauja statyba. Kategorija – neypatingas statinys.

Projekto rengimo pagrindas:

1. topografinė nuotrauka (2016-09 (UAB "Labas Gas"));
2. projektavimo užduotis;
3. Kauno miesto savivaldybės Nemuno ir Nevėžio santakos kraštovaizdžio draustinio tvarkymo planas;
4. Projektas parengtas projektavimui naudojant programinę įrangą:
 - „Google docs“ – nemokama
 - LibreCAD – nemokama
 - QCAD – nemokama
 - PDFzorro – nemokama

Projektuojamas objektas yra adresu Dovinės g. 5, Kaune (sklypo kad.nr. 1901/0038:126). Sklypo plotas 2211 m². Daikto pagrindinė naudojimo paskirtis – kita. Žemės sklypo naudojimo būdas – vienbučių ir dvibučių gyvenamųjų pastatų teritorijos.

Gyvenamojo namo techniniai rodikliai	
Rodiklio pavadinimas	Mato kiekis, vnt.
1. Butų skaičius	1
2. Bendrasis plotas	396,84 m ²
2.1 Pastato naudingasis plotas	337,27 m ²
3. Pastato tūris	2057 m ³
4. Aukštų skaičius	1 vnt.
5. Pastato aukštis	7,97 m
Energetinio naudingumo klasė	A+


Projektuojamas gyvenamosios paskirties vieno buto namas. Namas projektuojamas centrinėje sklypo dalyje. Įvažiavimas planuojamas iš pietinės pusės iš Dovinės g. Automobilių stovėjimo vieta numatytos šalia namo: 5 automobilių stovėjimo vietos lauke, 3 automobilių saugykloje (garaže). Viso 8 automobilių stovėjimo vietos. Likusioji sklypo dalis apželdinama veja, bei įrengiami praėjimai prie pastatų.

Gauti visi privalomi sutikimai ir susitarimai dėl trečiųjų asmenų interesų.

Statinio grindų lygio altitudė 28,60 yra pakankama dėl galimos potvynio rizikos. Statytojas informuotas dėl galimų potvynio padarinių.

Gyvenamasis namas projektuojamas vieno aukšto, šlaitiniu stogu.

Pastate planuojami: rūsyje – holas, katilinė, garažas, sporto salė, priepirtis, pirtis, dušinė, WC; pirmame aukšte – tambūras, drabužinė, wc, virtuvė/svetainė/valgomasis, virtuvės

0	2017-07-27	Projektinių pasiūlymų patvirtinimui		
Laidos Nr.	Data	Pakeitimo aprašas. Priežastis		
KVAL. DOK. NR.		UAB MAK GROUP Įm.k. 302735585 Adr.: L. Zamenhofo g. 5, Kaunas Tel.: +37068398769 El. paštas: info@makgroup.eu www.makgroup.eu	Statinio projekto pavadinimas Vienbučio gyvenamojo namo Dovinės g. 5, Kaune, statybos projektas	
A 2100	PV	Milda Misė	Statinio Nr. ir pavadinimas. Dokumento pavadinimas AIŠKINAMASIS RAŠTAS. PROJEKTINIAI PASIŪLYMAI	Laida 0
KALBOS TRUMP. LT	Statytojas/užsakovas Einaras Kinderevičius		Dokumento žymuo MAK 01170727-01-TDP-AR.PP	Lapas 1
				Lapų 2

sandėliukas, koridorius, skalbykla, 5 kambariai, WC/dušas, 2 vonios kambariai, 2 drabužinės.

Pastatų aitvarų elementų tipai ir medžiagos:

Išorinės sienos: Blokelių mūras, apšiltinimo sluoksnis, apdaila – fasadinis plienas „Corten“.

Vidinės sienos: Blokelių mūras, apdaila – tinkas, glaistas, dažai.

Grindys ant grunto: Grindų danga, armuotas išlyginamasis sluoksnis, šilumos izoliacija, hidroizoliacija, stambus sutankintas smėlis.


Stogas: Skarda

Inžineriniai tinklai vandentiekio ir nuotekų dalis, elektros tinklai, dujų atvadai ir kt. inžineriniai tinklai iki pastatų projektuojami atskirais projektais.

Pastato bendri gabaritai plane yra 26,90x17,36 m.


Sienos atitinka „E“ garso klasę.

Energetinė klasė „A+“.

0	2017-07-27	Projektinių pasiūlymų patvirtinimui			
Laidos Nr.	Data	Pakeitimo aprašas. Priežastis			
KVAL. DOK. NR.		UAB MAK GROUP Įm.k. 302735585 Adr.: L. Zamenhofo g. 5, Kaunas Tel.: +37068398769 El. paštas: info@makgroup.eu www.makgroup.eu	Statinio projekto pavadinimas Vienbučio gyvenamojo namo Dovinės g. 5, Kaune, statybos projektas		
A 2100	PV	Milda Misė	Statinio Nr. ir pavadinimas. Dokumento pavadinimas AIŠKINAMASIS RAŠTAS. PROJEKTINIAI PASIŪLYMAI	Laida 0	
KALBOS TRUMP. LT	Statytojas/užsakovas Einaras Kinderevičius		Dokumento žymuo MAK 01170727-01-TDP-AR.PP	Lapas 2	Lapų 2



Sutartiniai žymėjimai	
	Projektuojamas vienbutis gyvenamasis namas
	Sklypo riba
	Sklypo užstatymo riba pagal detalų planą
	Trinkelėjų danga
	Terasa
	Veja
	Projektuojamas įėjimas į pastatą
	Projektuojamas įvažiavimas į sklypą
	Projektuojama tvora
	Projektuojamo statinio stogo kontūras arba antro aukšto kontūras
	Buitinių atliekų konteinerio saugojimo aikštelė
	Griaunami esami statiniai
	Projektuojama automobilio stovėjimo vieta


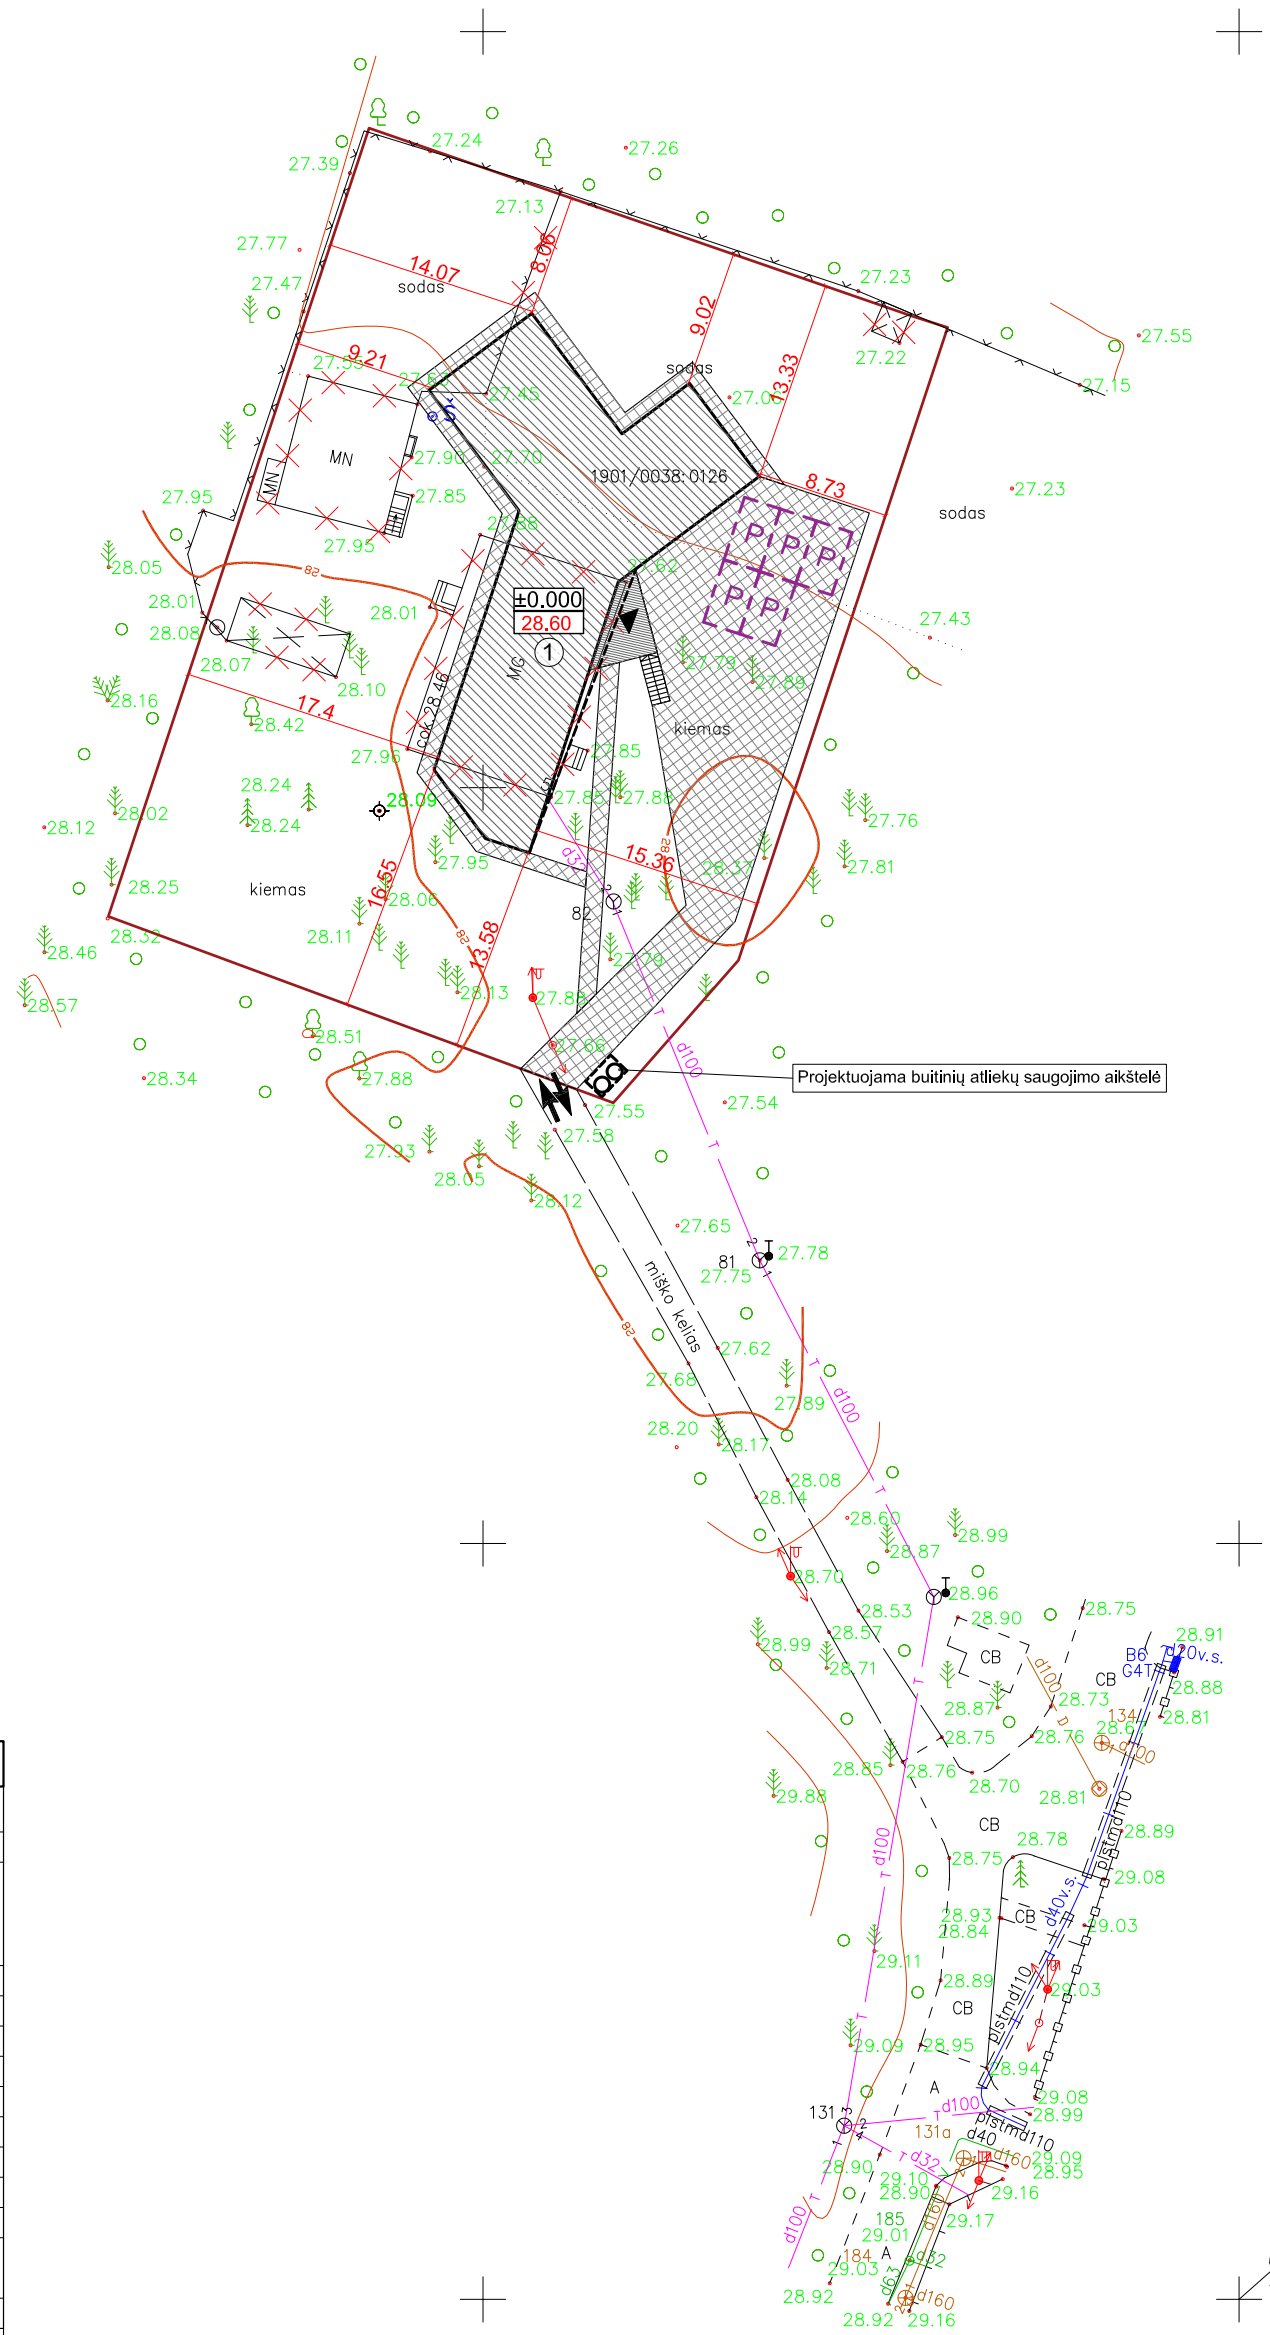


Pastatų techniniai rodikliai			
Eil. Nr.	Pavadinimas	Mat. vnt.	Kiekis
1.	Vieno buto pirmas gyvenamasis namas		
1.1.	Pastato paskirties rodikliai (gamybos, kitos planuojamos ūkinės veiklos, paslaugų apimtys, butų, vietų, lovų, aptarnaujamų žmonių skaičius, kiti rodikliai).		
1.2.	Pastato bendras plotas.*	m ²	396.84
1.3.	Pastato naudingas plotas.*	m ²	337.27
1.4.	Pastato tūris.*	m ³	2057
1.5.	Aukštų skaičius.*	vnt.	1
1.6.	Pastato aukštis.*	m	7.97
1.7.	Butų skaičius (gyvenamajame name), iš jų:	vnt.	1
1.7.1.	1 kambario	vnt.	-
1.7.2.	2 ir daugiau kambarių.		1
1.8.	Energinio naudingumo klasė. [5.41]		A+
1.9.	Pastato (patalpų) akustinio komforto sąlygų klasė. [5.38]; [5.43]		E
1.10.	Atsparumo ugniai laipsnis		II
1.11.	Kiti specifiniai pastato rodikliai.		-

Sklypo techniniai rodikliai			
Eil. Nr.	Pavadinimas	Mat. vnt.	Kiekis
1.	Sklypo plotas	m ²	2211
2.	Sklypo užstatymo tankumas	%	15
3.	Sklypo užstatymo intensyvumas	%	18
4.	Statiniams užimtas žemės plotas	m ²	331
5.	Apželdintas žemės plotas	%	65
6.	Automobilių stovėjimo vietų skaičius viso:	vnt.	8
6.1	Sklype	vnt.	5
6.2	Automobilių saugykloje (garaže)	vnt.	3

0	2017-07-27	Statybos leidimui, konkursui ir statybai
Laidos Nr.	Data	Pakeitimo aprašas. Priežastis
KVAL. DOK. NR.		UAB MAK GROUP Įm.k. 302735585 Adr.: L. Zamenhofo g. 5, Kaunas Tel.: +37068398769 El. paštas: info@makgroup.eu www.makgroup.eu
A2100	PV	Milda Misė
A2100	PDV Arch.	Milda Misė
0027195	Arch.	Povilas Kiškionis
KALBOS TRUMP. LT	Statytojas/Užsakovas	EINARAS KINDEREVIČIUS
Statinio projekto pavadinimas		Vienbučio gyvenamojo namo, Dovinės g. 5, Kaune, statybos projektas.
Brėžinio Nr. ir pavadinimas		SKLYPO SUTVARKYMO (SKLYPO PLANO) DALIS
0027195		SKLYPO SUTVARKYMO PLANAS; M 1:500
Dokumento žymuo		MAK 01170727-01-TDP-SP-B-01
LAPAS	LAPŲ	
1	1	

6086050
488850

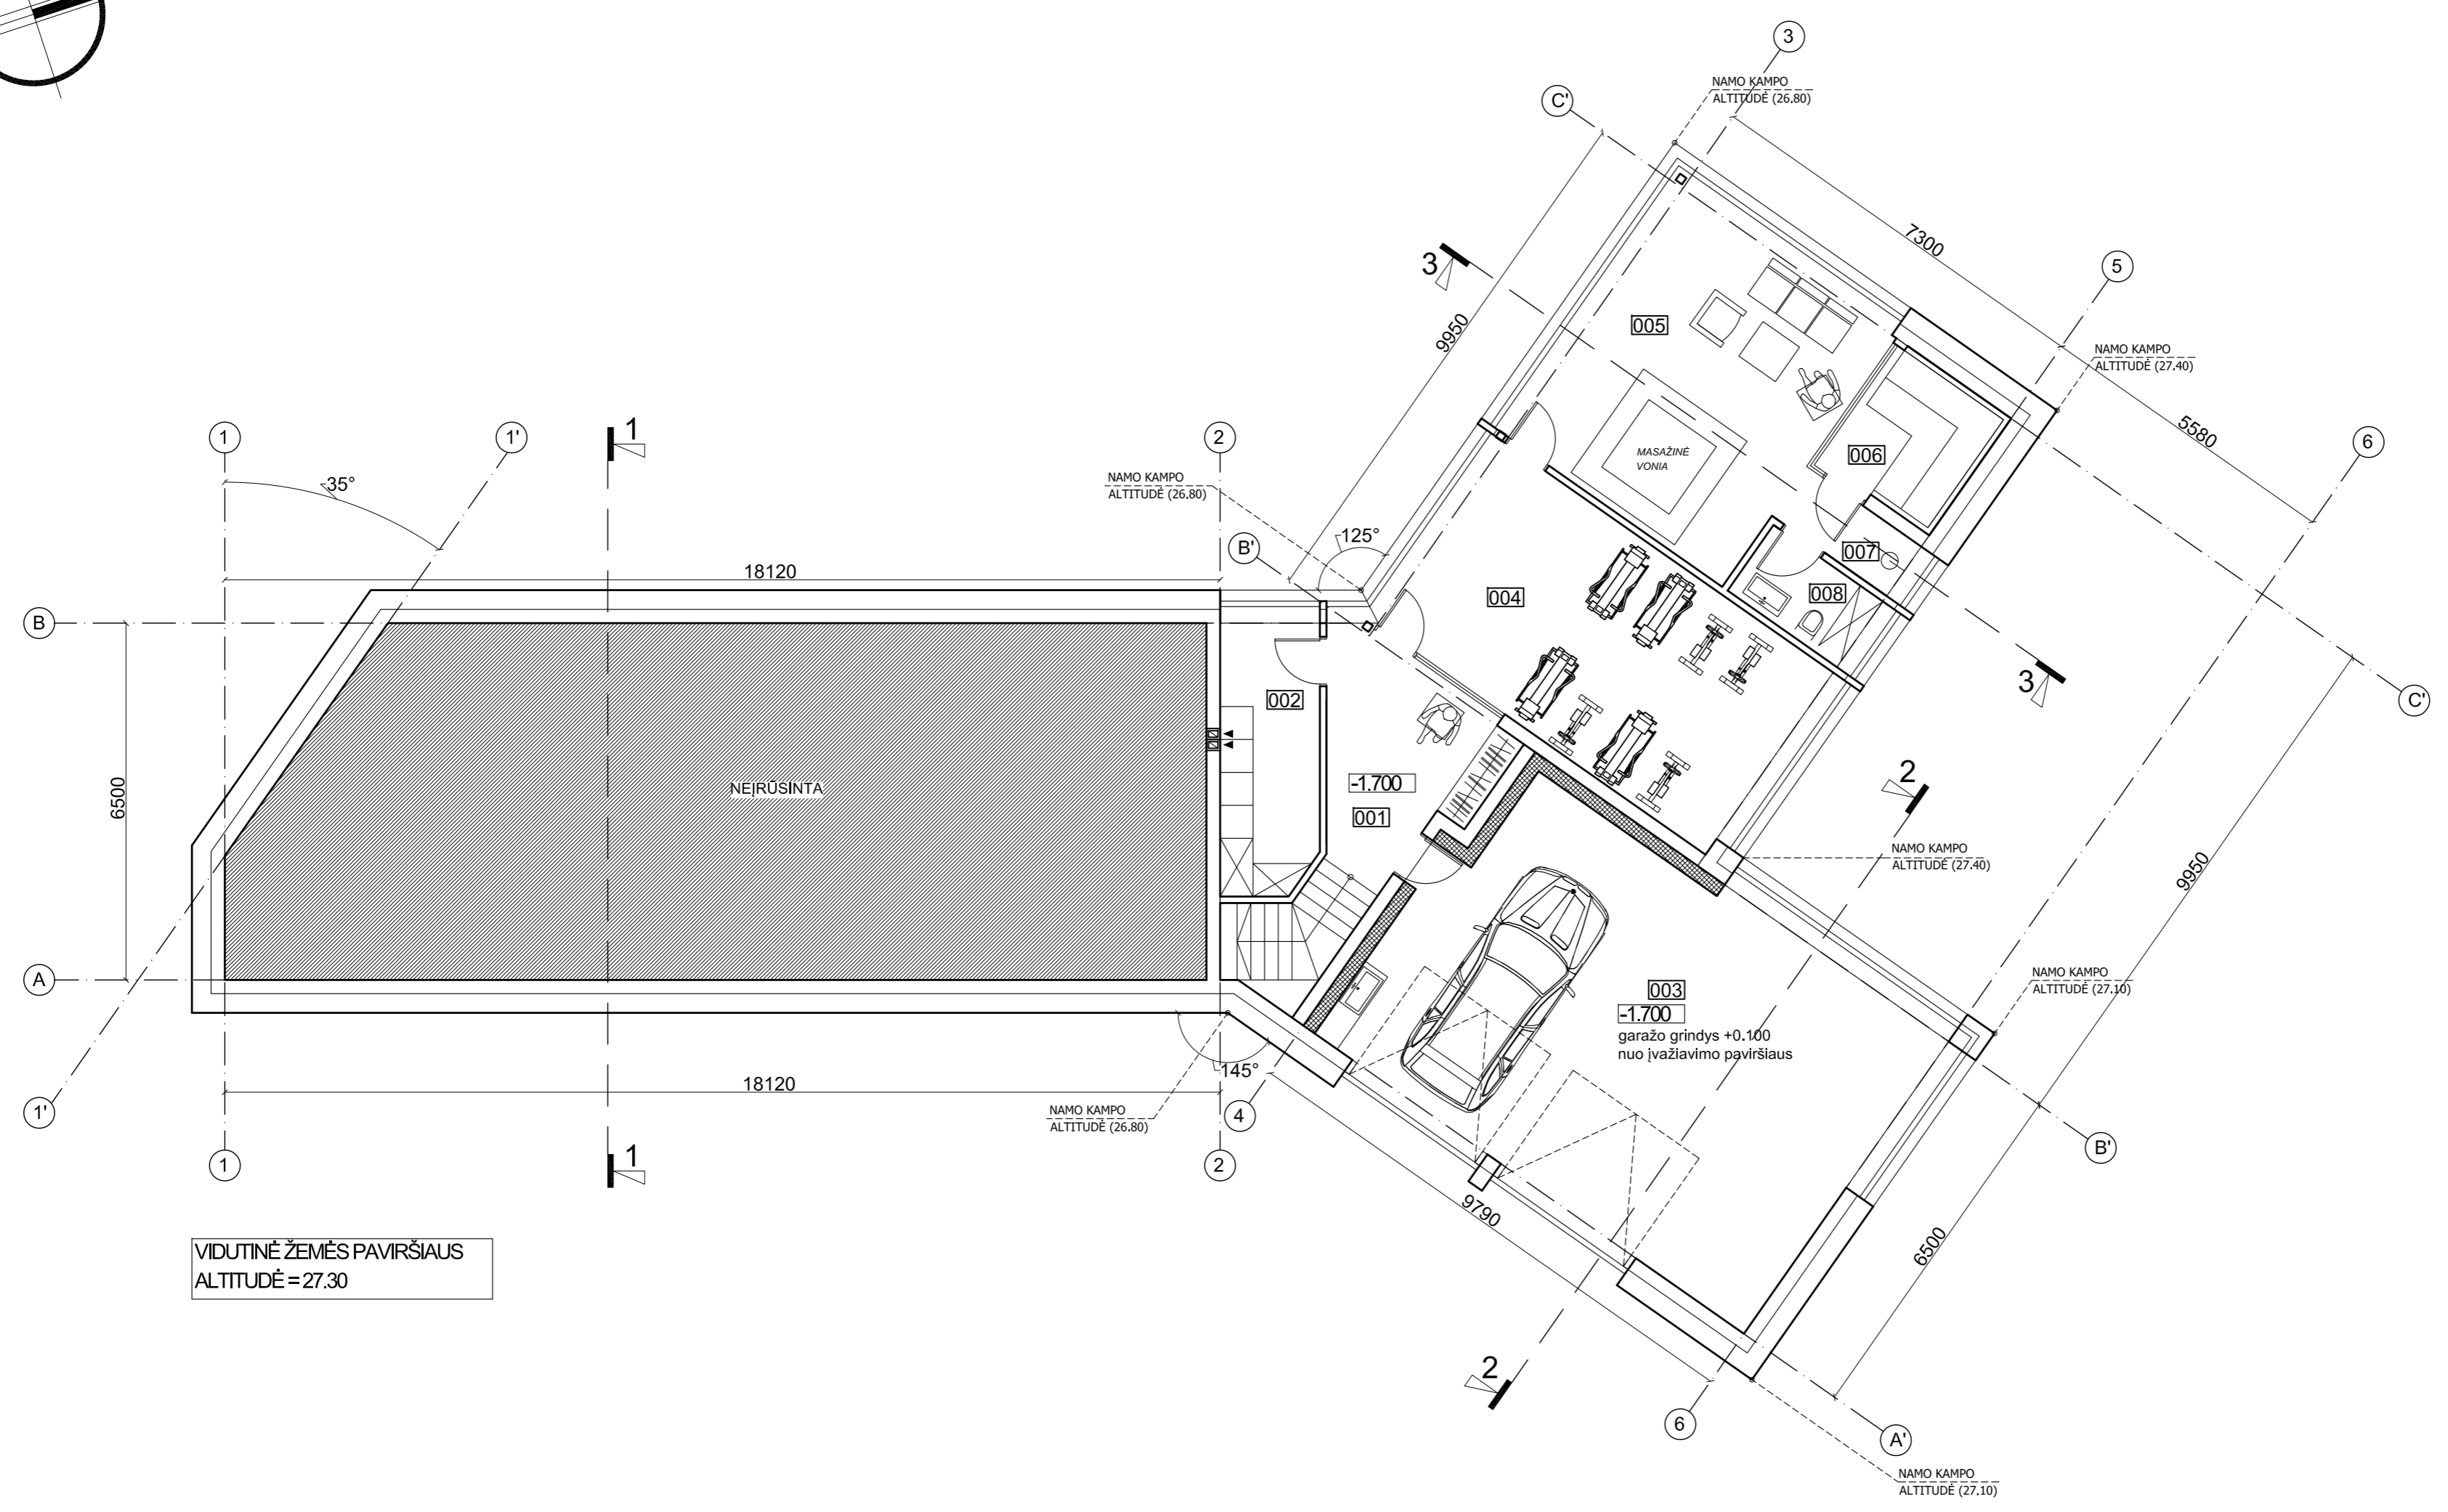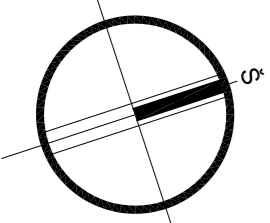



VIDUTINĖ ŽEMĖS PAVIRŠIAUS
ALTTUDĖ = 27.30

RŪSIO PATALPŲ EKSPLIKACIJA

001	Holas	10.40 m ²
002	Katilinė	8.82 m ²
003	Garažas	59.58 m ²
004	Sporto salė	29.56 m ²
005	Priepirtis	26.27 m ²
006	Pirtis	5.28 m ²
007	Dušinė	2.80 m ²
008	WC	2.32 m ²

VISO RŪSIO PLOTAS: 145.83 m²

0	2017-07-27	Statybos leidimui, konkursui ir statybai	
Laidos Nr.	Data	Pakeitimo aprašas. Priežastis	
KVAL. DOK. NR.	mac UAB MAK GROUP Įm.k. 302735585 Adr.: L. Zamenhofo g. 5, Kaunas Tel.: +37068398769 El. paštas: info@makgroup.eu www.makgroup.eu	Statinio projekto pavadinimas Vienbučio gyvenamojo namo, Dovinės g. 5, Kaune, statybos projektas.	
A2100	PV	Milda Misė	Brėžinio Nr. ir pavadinimas ARCHITEKTŪRINĖ DALIS
A2100	PDV Arch.	Milda Misė	
0027195	Arch.	Povilas Kiškionis	RŪSIO PLANAS; M 1:100
KALBOS TRUMP. LT	Statytojas/Užsakovas EINARAS KINDEREVIČIUS	Dokumento žymuo MAK 02170727-01-TDP-SA.B-01	LAPAS LAPŲ 1 1

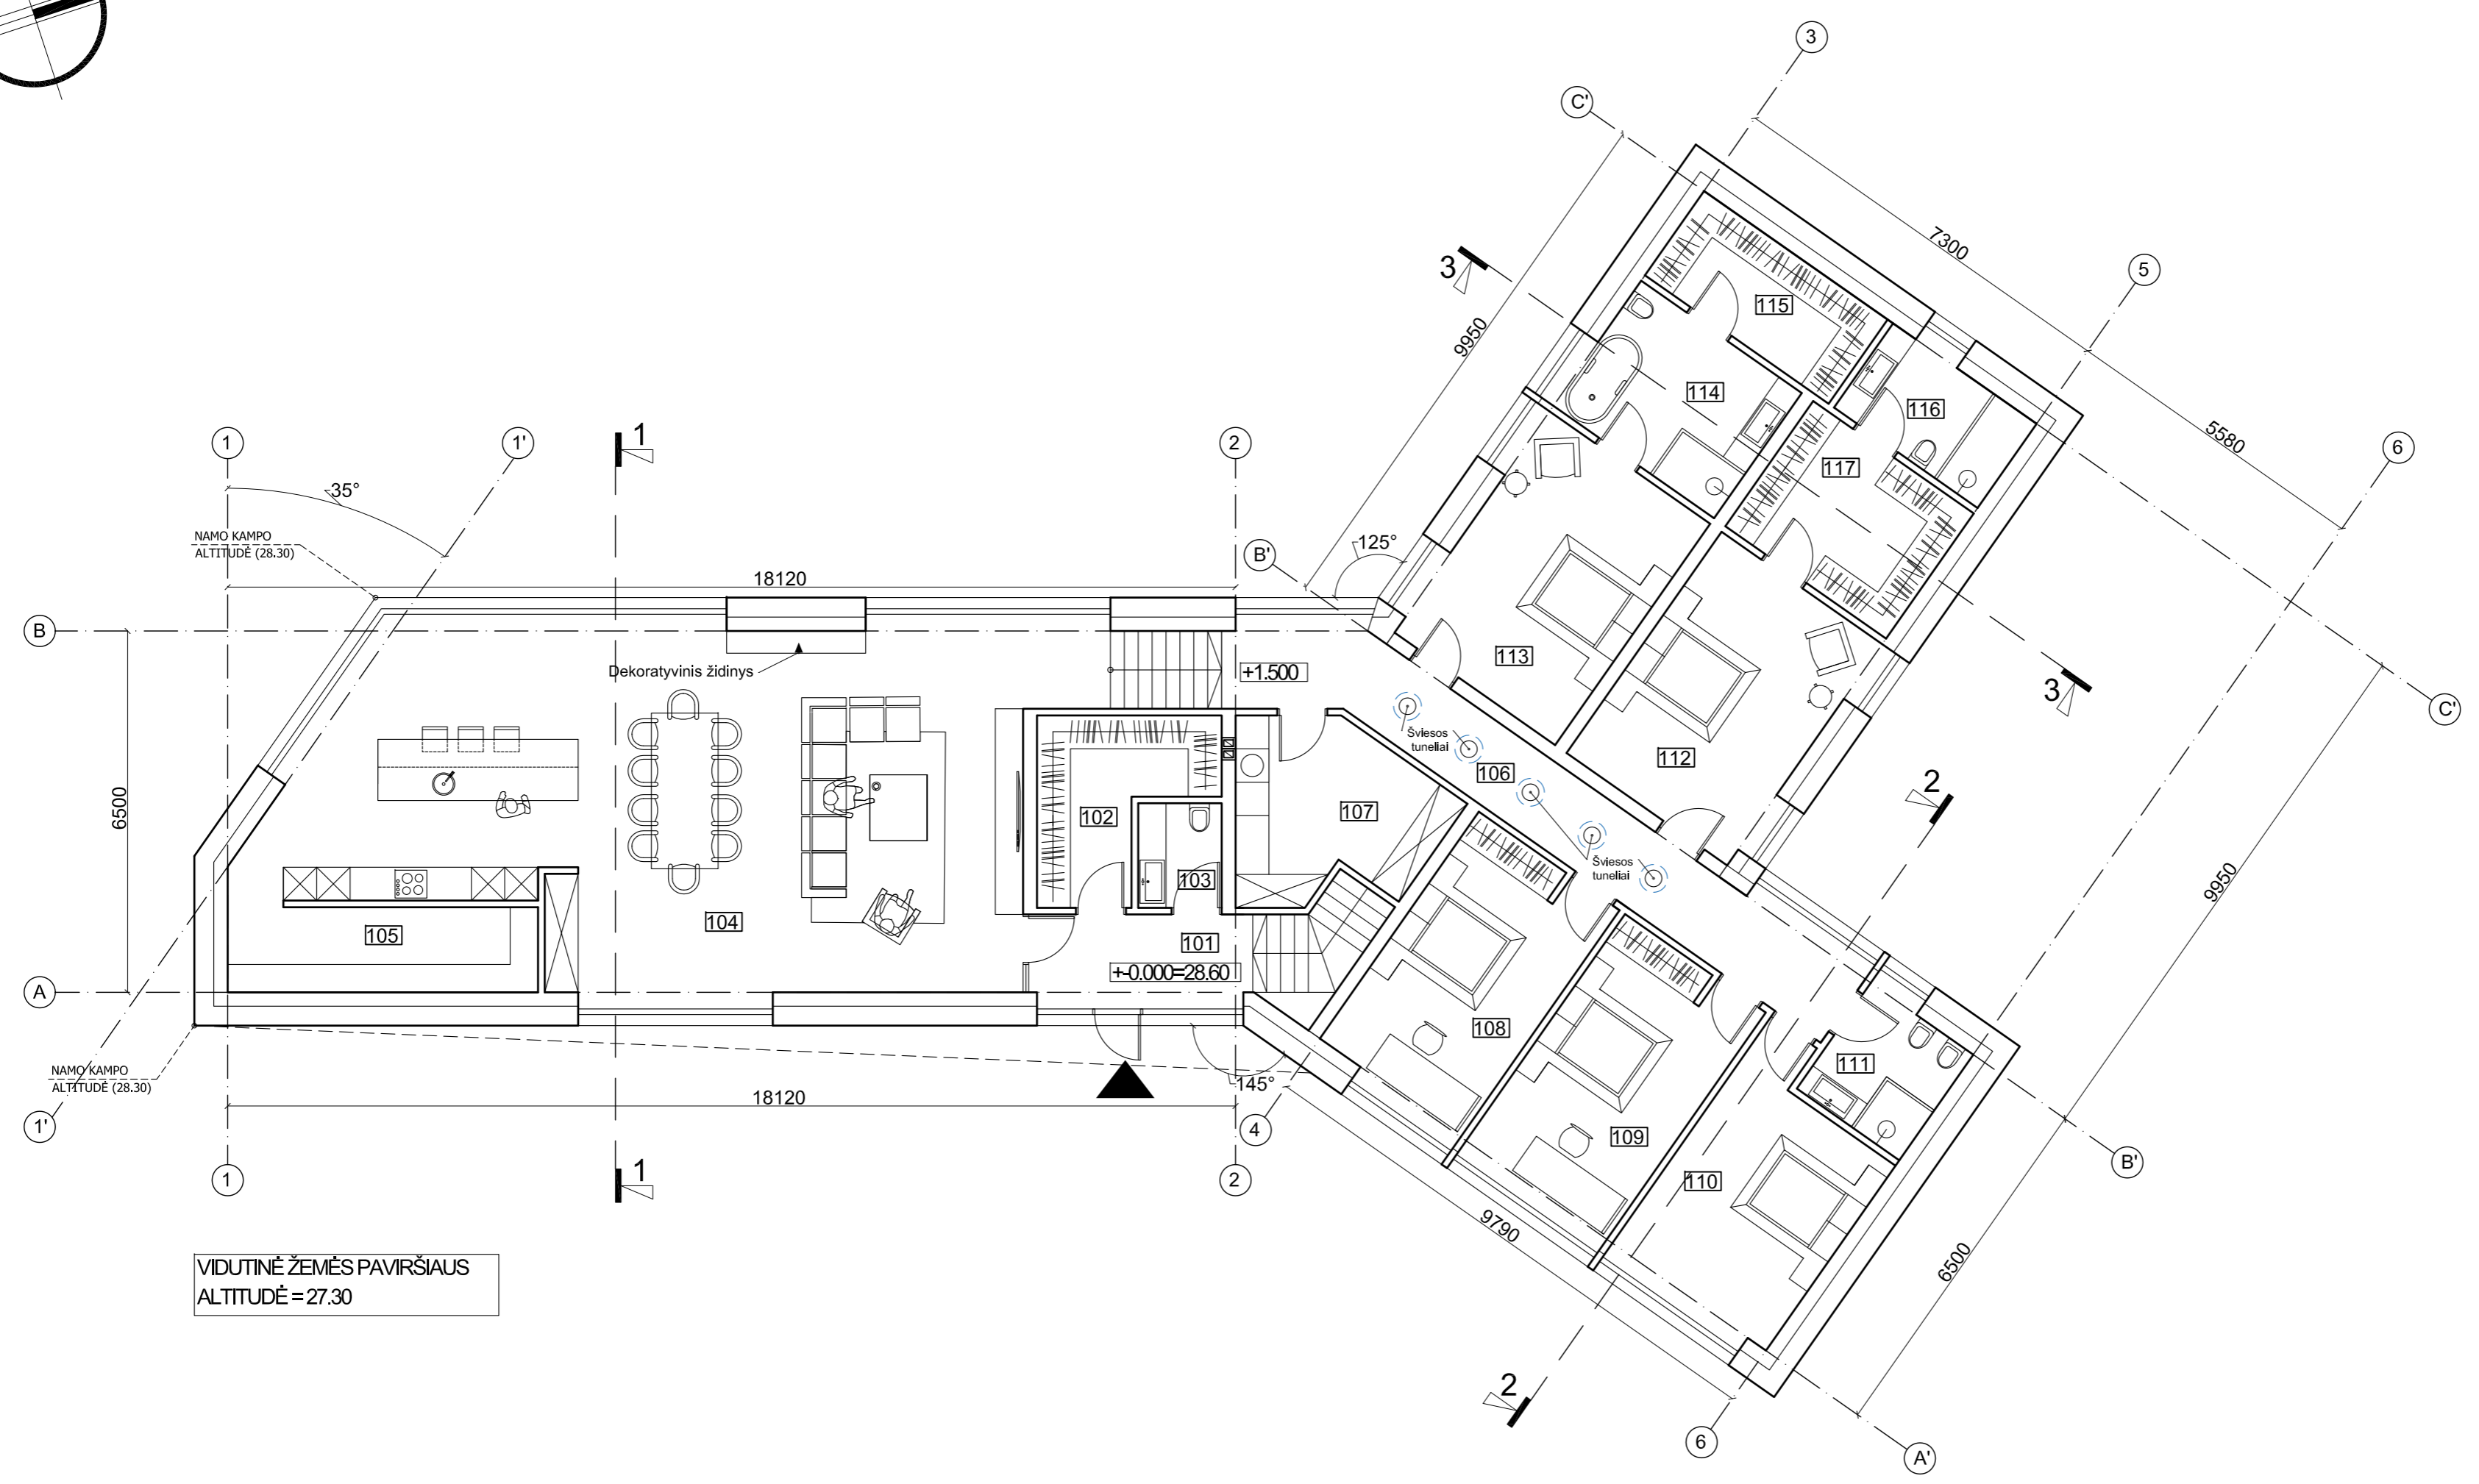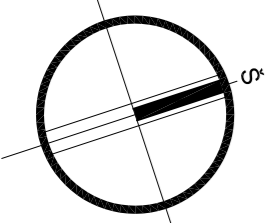


VIDUTINĖ ŽEMĖS PAVIRŠIAUS
ALTTUDĖ = 27.30

PIRMO AUKŠTO PATALPŲ EKSPLIKACIJA

101	Tambūras	5.78 m ²
102	Drabužinė	8.25 m ²
103	WC	2.82 m ²
104	Virtuvė / svetainė / valgomasis	79.29 m ²
105	Virtuvės sandėliukas	8.53 m ²
106	Koridorius	18.35 m ²
107	Skalbykla	10.60 m ²
108	Kambarys	15.31 m ²
109	Kambarys	15.31 m ²
110	Kambarys	14.60 m ²
111	WC / dušas	5.22 m ²
112	Kambarys	17.13 m ²
113	Kambarys	17.13 m ²
114	Vonios kambarys	9.69 m ²
115	Drabužinė	7.46 m ²
116	Vonios kambarys	5.83 m ²
117	Drabužinė	9.69 m ²

VISO Pirmo aukšto plotas: 251.02 m²

0	2017-07-27	Statybos leidimui, konkursui ir statybai	
Laidos Nr.	Data	Pakeitimo aprašas. Priežastis	
KVAL. DOK. NR.	mac	UAB MAK GROUP Įm.k. 302735585 Adr.: L. Zamenhofo g. 5, Kaunas Tel.: +37068398769 El. paštas: info@makgroup.eu www.makgroup.eu	Statinio projekto pavadinimas Vienbučio gyvenamojo namo, Dovinės g. 5, Kaune, statybos projektas.
A2100	PV	Milda Misė	Brėžinio Nr. ir pavadinimas
A2100	PDV Arch.	Milda Misė	ARCHITEKTŪRINĖ DALIS
0027195	Arch.	Povilas Kiškionis	PIRMO AUKŠTO PLANAS; M 1:100
KALBOS TRUMP. LT	Statytojas/Užsakovas	EINARAS KINDEREVIČIUS	Dokumento žymuo MAK 02170727-01-TDP-SA.B-02
			LAPAS LAPŲ
			1 1


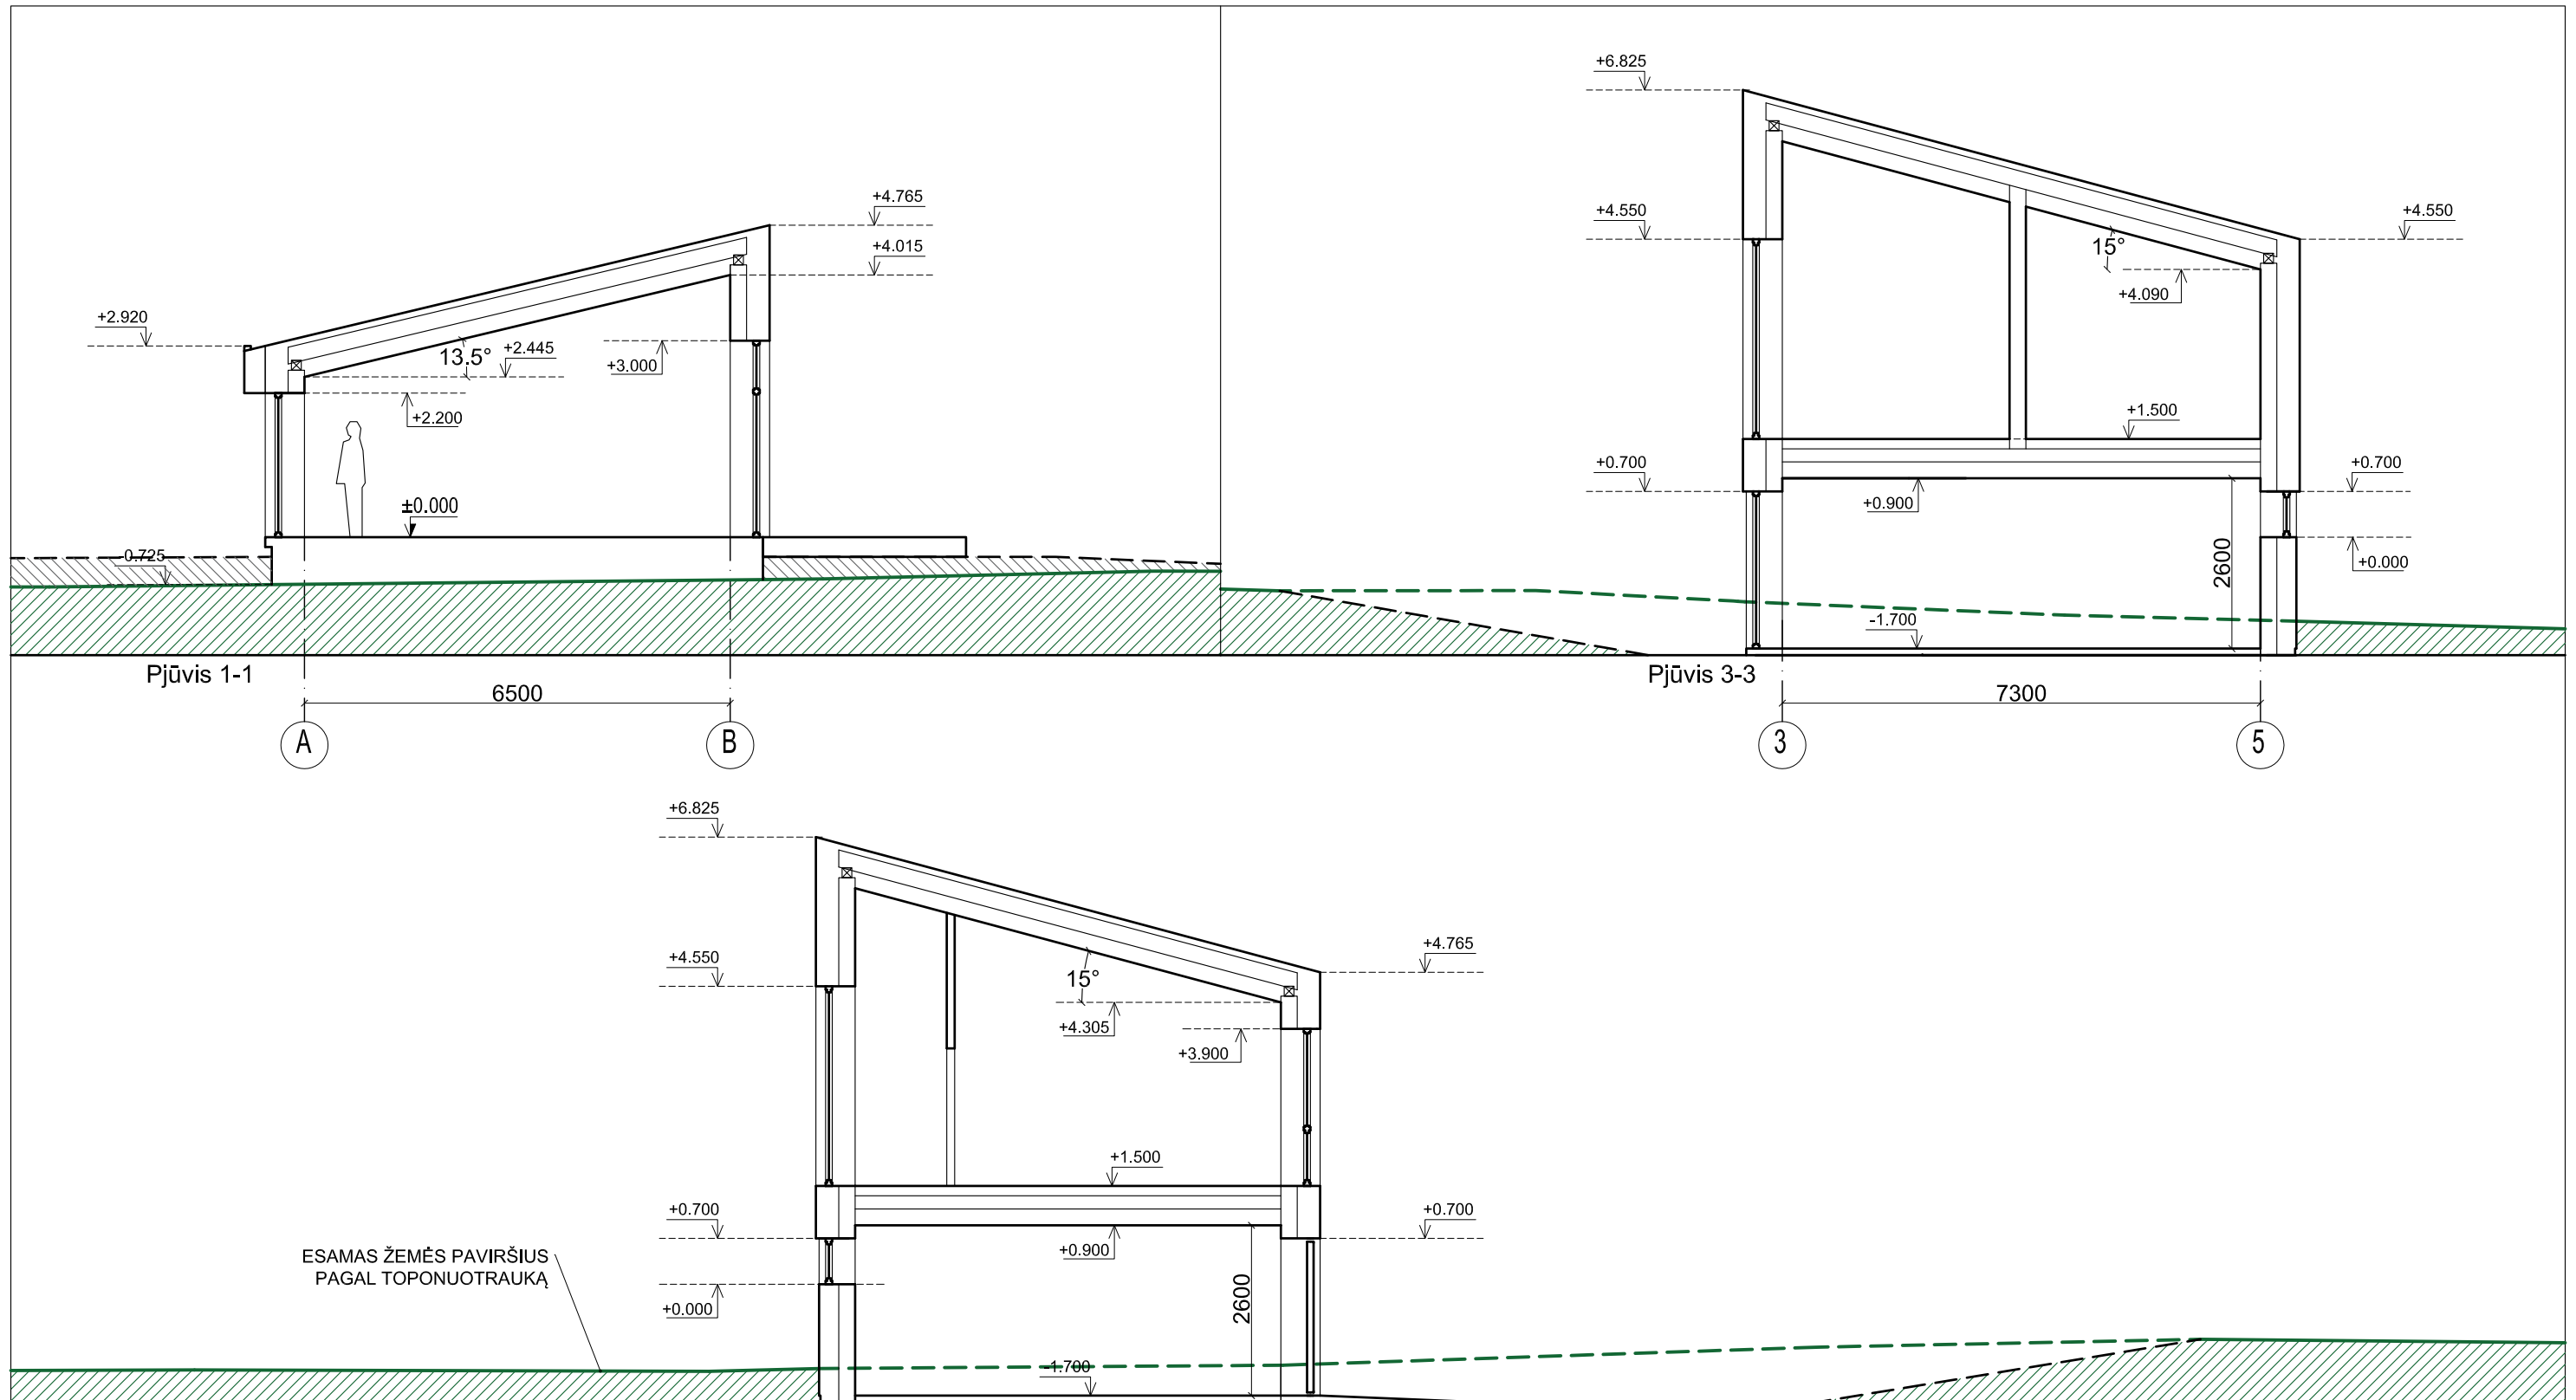


ESAMAS ŽEMĖS PAVIRŠIUS
PAGAL TOPONUOTRAUKĄ






Sutartiniai žymėjimai

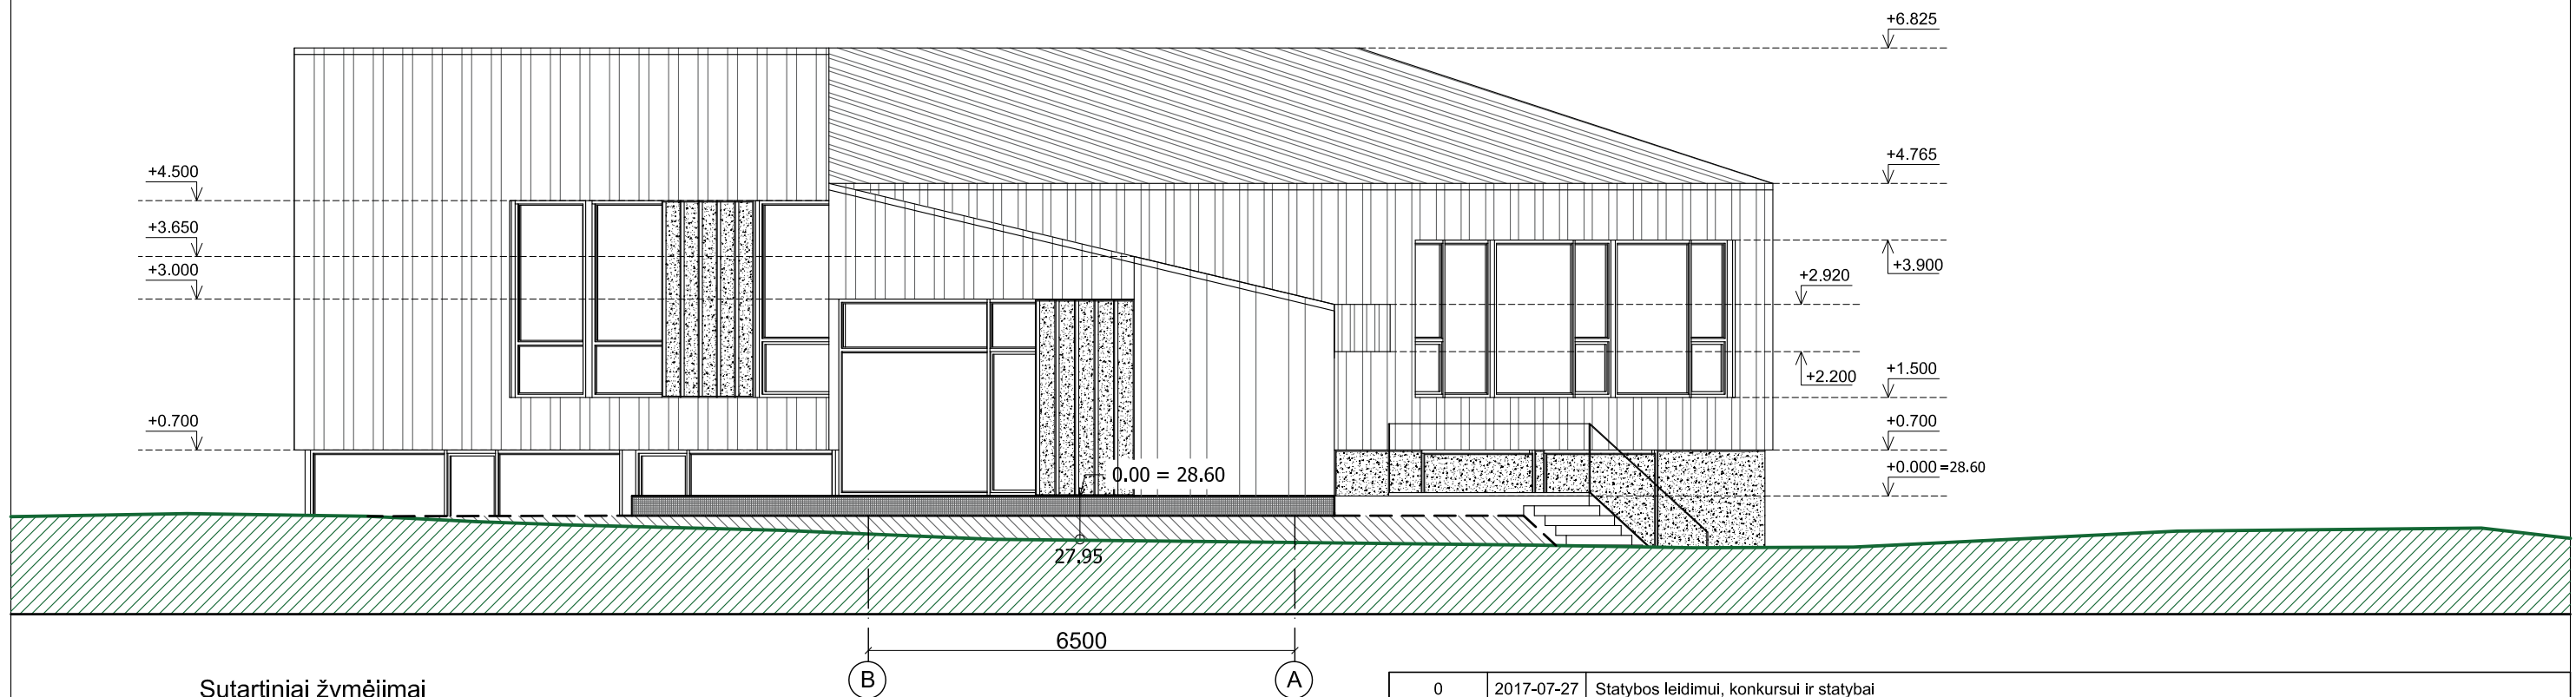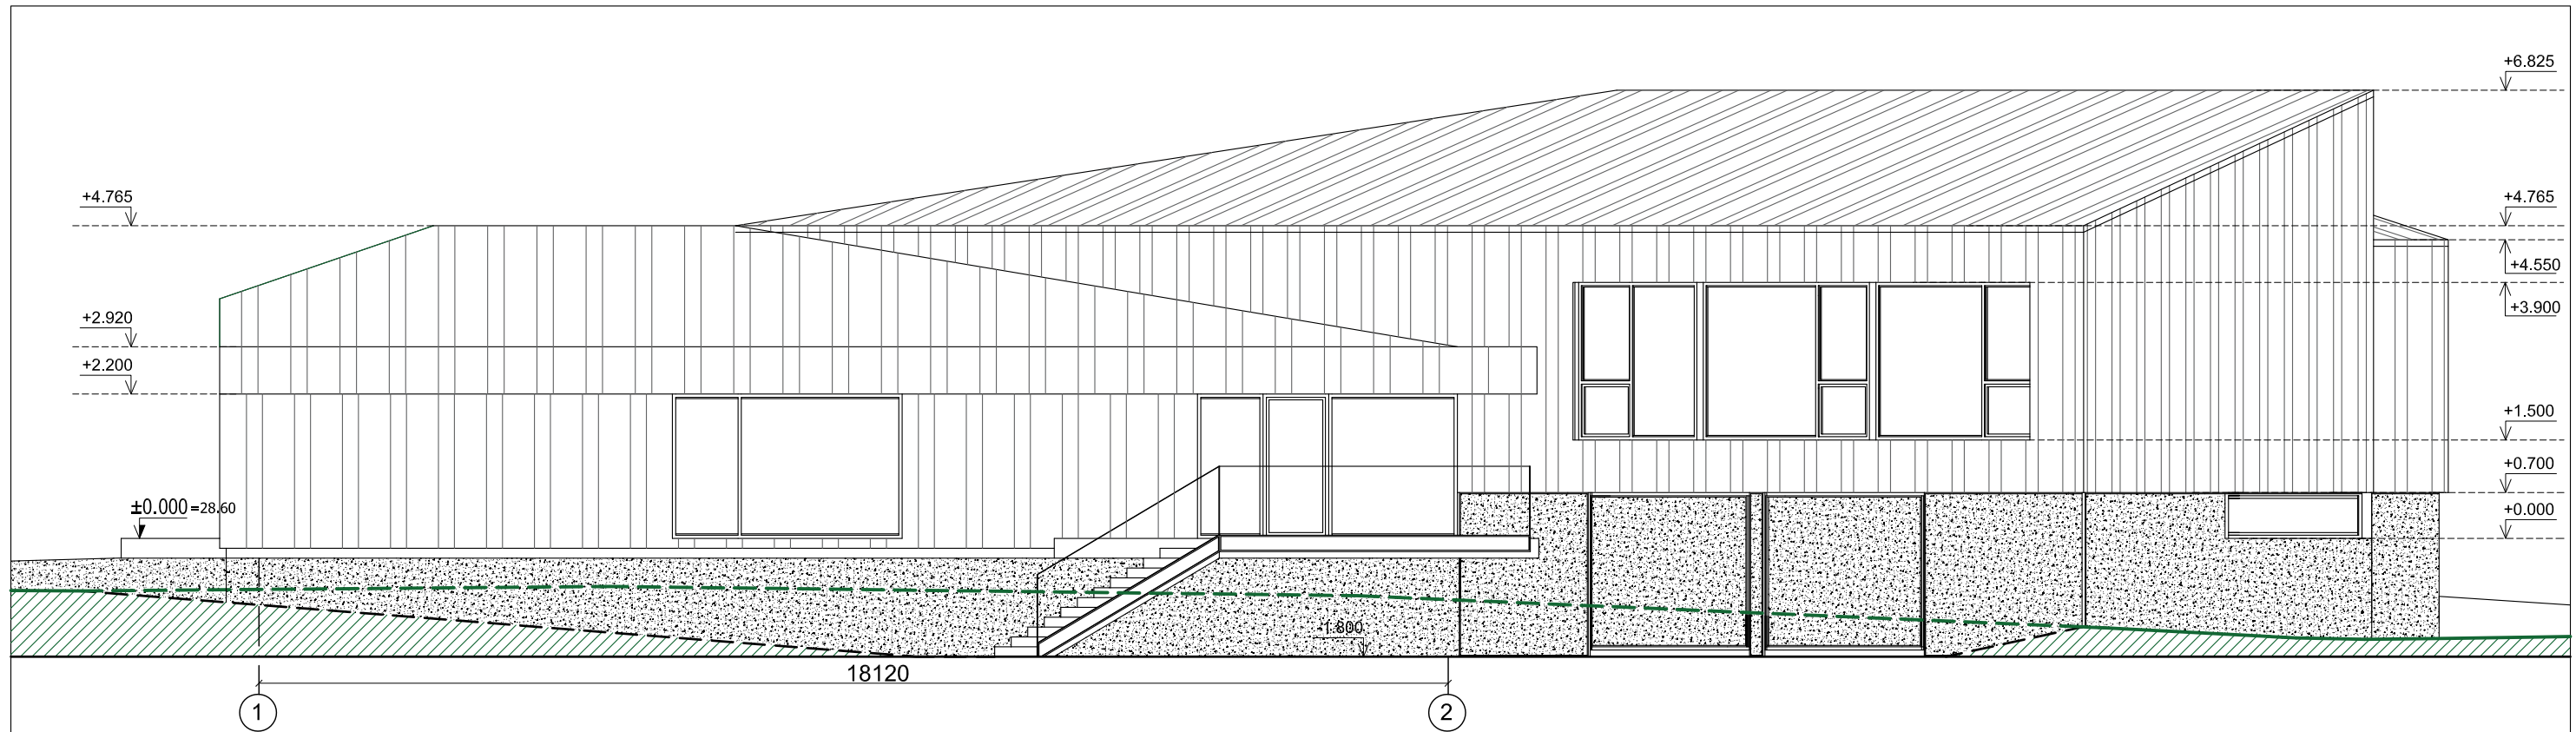
	ESAMAS ŽEMĖS PAVIRŠIUS PAGAL TOPO NUOTRAUKĄ
	KEIČIAMAS ESAMAS ŽEMĖS PAVIRŠIUS
	PROJEKTUOJAMAS ŽEMĖS PAVIRŠIUS


0	2017-07-27	Statybos leidimui, konkursui ir statybai		
Laidos Nr.	Data	Pakeitimo aprašas. Priežastis		
KVAL. DOK. NR.		UAB MAK GROUP [m.k. 302735585 Adr.: L. Zamenhofo g. 5, Kaunas Tel.: +37068398769 El. paštas: info@makgroup.eu www.makgroup.eu	Statinio projekto pavadinimas Vienbučio gyvenamojo namo, Dovinės g. 5, Kaune, statybos projektas.	
A2100	PV	Milda Misė	Brėžinio Nr. ir pavadinimas ARCHITEKTŪRINĖ DALIS	
A2100	PDV Arch.	Milda Misė		
0027195	Arch.	Povilas Kiškionis	PJŪVIAI 1-1; 2-2; 3-3; M 1:100	
KALBOS TRUMP. LT	Statytojas/Užsakovas EINARAS KINDEREVIČIUS		Dokumento žymuo MAK 02170727-01-TDP-SA.B-04	
			LAPAS	LAPŲ
			1	1



Sutartiniai žymėjimai

	ESAMAS ŽEMĖS PAVIRŠIUS PAGAL TOPO NUOTRAUKĄ
	KEIČIAMAS ESAMAS ŽEMĖS PAVIRŠIUS
	PROJEKTUOJAMAS ŽEMĖS PAVIRŠIUS
	FASADINIS PLIENAS "Corten"
	BETONO APDAILA


0	2017-07-27	Statybos leidimui, konkursui ir statybai	
Laidos Nr.	Data	Pakeitimo aprašas. Priežastis	
KVAL. DOK. NR.		UAB MAK GROUP [m.k. 302735585 Adr.: L. Zamenhofo g. 5, Kaunas Tel.: +37068398769 El. paštas: info@makgroup.eu www.makgroup.eu	Statinio projekto pavadinimas Vienbučio gyvenamojo namo, Dovinės g. 5, Kaune, statybos projektas.
A2100	PV	Milda Misė	Brėžinio Nr. ir pavadinimas ARCHITEKTŪRINĖ DALIS
A2100	PDV Arch.	Milda Misė	
0027195	Arch.	Povilas Kiškionis	FASADAS 1-2; B-A; M 1:100
KALBOS TRUMP.	Statytojas/Užsakovas EINARAS KINDEREVIČIUS		Dokumento žymuo MAK 02170727-01-TDP-SA.B-05
LT			LAPAS LAPŲ 1 1

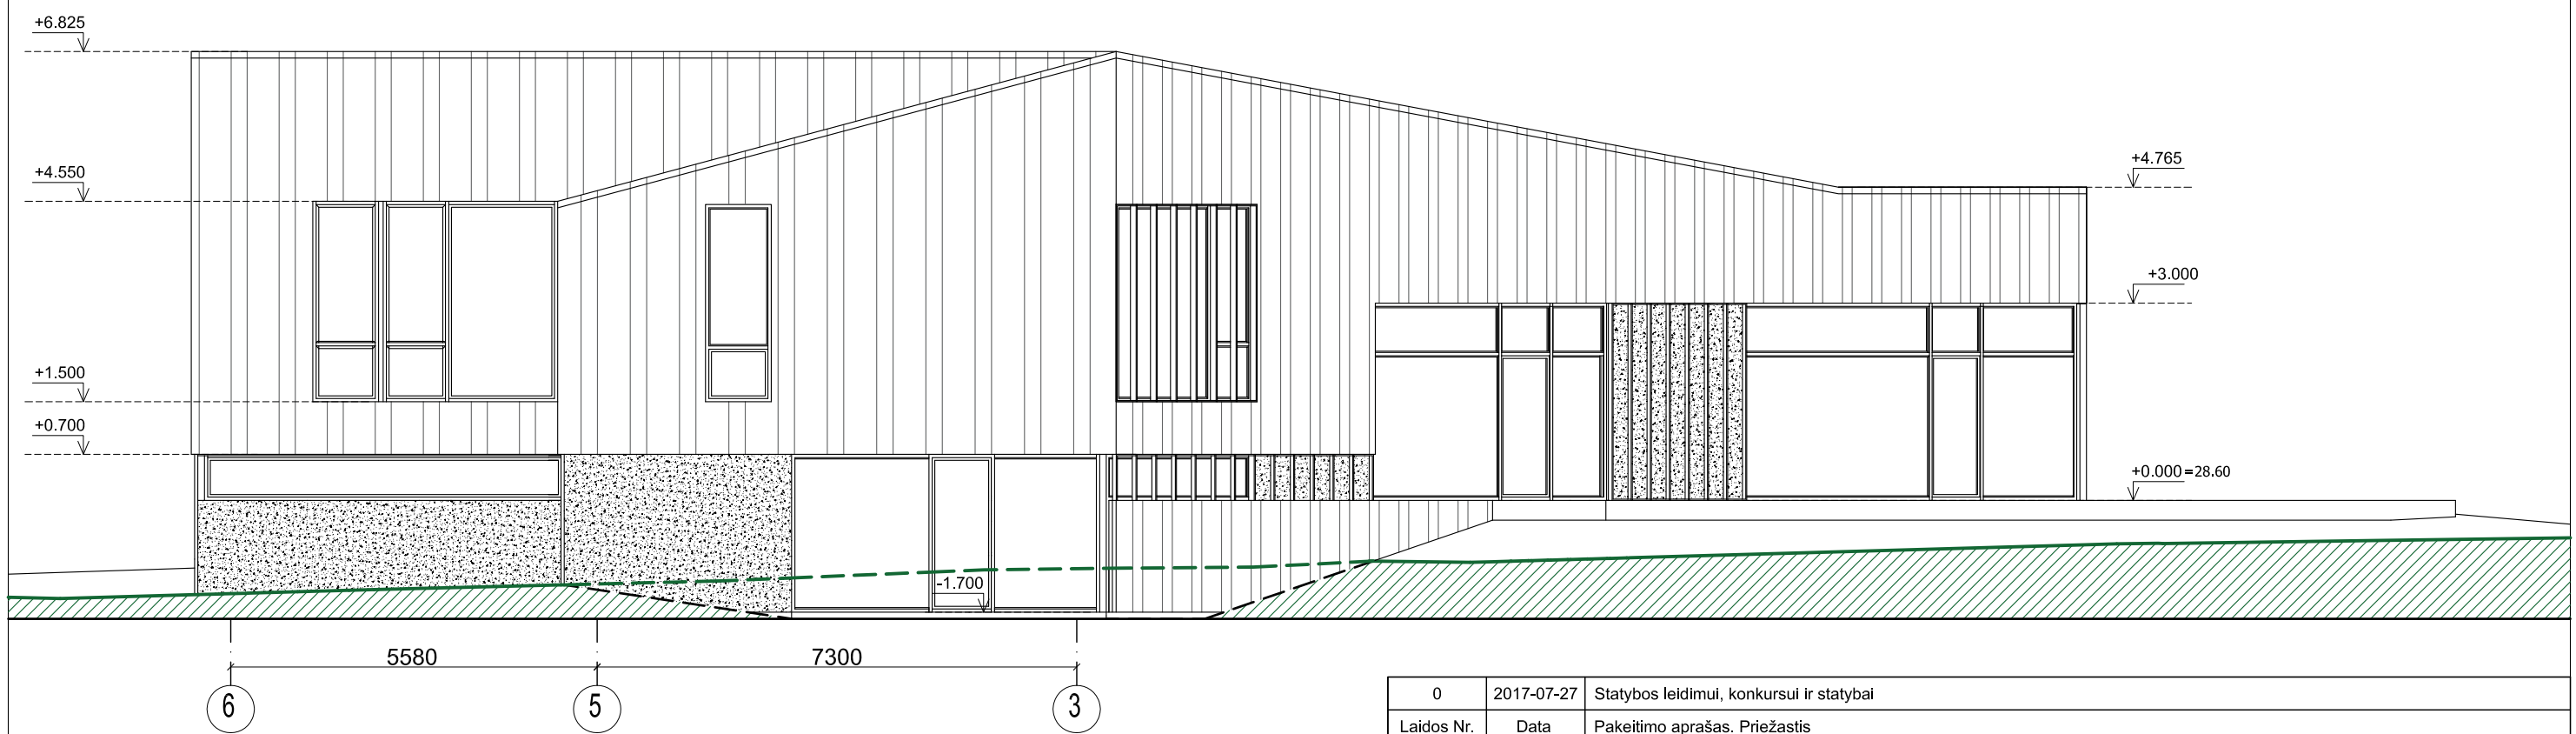

Sutartiniai žymėjimai

	ESAMAS ŽEMĖS PAVIRŠIUS PAGAL TOPO NUOTRAUKĄ
	KEIČIAMAS ESAMAS ŽEMĖS PAVIRŠIUS
	PROJEKTUOJAMAS ŽEMĖS PAVIRŠIUS
	FASADINIS PLIENAS "Corten"
	BETONO APDAILA

0	2017-07-27	Statybos leidimui, konkursui ir statybai	
Laidos Nr.	Data	Pakeitimo aprašas. Priežastis	
KVAL. DOK. NR.		UAB MAK GROUP Įm.k. 302735585 Adr.: L. Zamenhofo g. 5, Kaunas Tel.: +37068398769 El. paštas: info@makgroup.eu www.makgroup.eu	Statinio projekto pavadinimas Vienbučio gyvenamojo namo, Dovinės g. 5, Kaune, statybos projektas.
A2100	PV	Milda Misė	Brėžinio Nr. ir pavadinimas ARCHITEKTŪRINĖ DALIS
A2100	PDV Arch.	Milda Misė	
0027195	Arch.	Povilas Kiškionis	FASADAI 2-1; 6-3; M 1:100
KALBOS TRUMP.	Statytojas/Užsakovas EINARAS KINDEREVIČIUS		Dokumento žymuo MAK 02170727-01-TDP-SA-B-06
LT			LAPAS LAPŲ
			1 1

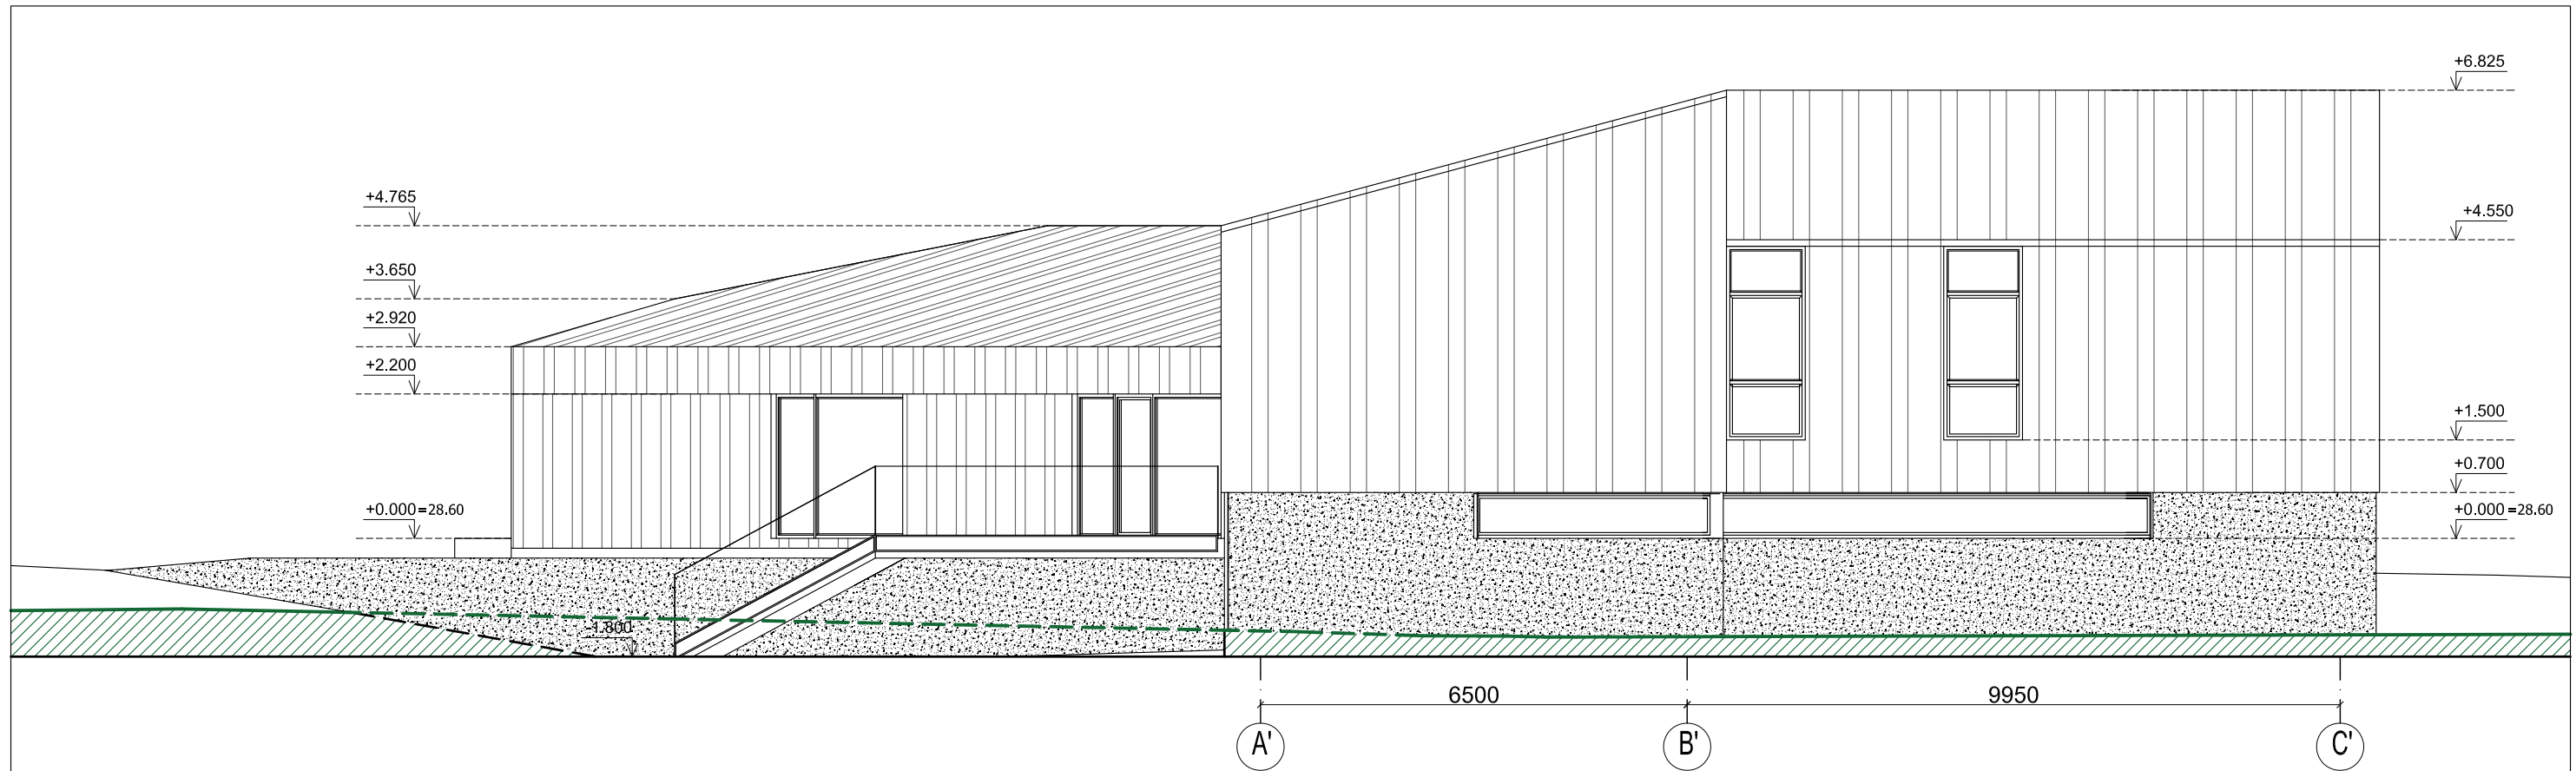

Sutartiniai žymėjimai

	ESAMAS ŽEMĖS PAVIRŠIUS PAGAL TOPO NUOTRAUKĄ
	KEIČIAMAS ESAMAS ŽEMĖS PAVIRŠIUS
	PROJEKTUOJAMAS ŽEMĖS PAVIRŠIUS
	FASADINIS PLIENAS "Corten"
	BETONO APDAILA

0	2017-07-27	Statybos leidimui, konkursui ir statybai		
Laidos Nr.	Data	Pakeitimo aprašas. Priežastis		
KVAL. DOK. NR.		UAB MAK GROUP [m.k. 302735585 Adr.: L. Zamenhofo g. 5, Kaunas Tel.: +37068398769 El. paštas : info@makgroup.eu www.makgroup.eu	Statinio projekto pavadinimas Vienbučio gyvenamojo namo, Dovinės g. 5, Kaune, statybos projektas.	
A2100	PV	Milda Misė	Brėžinio Nr. ir pavadinimas ARCHITEKTŪRINĖ DALIS	
A2100	PDV Arch.	Milda Misė		
0027195	Arch.	Povilas Kiškionis	FASADAS A'-C'; M 1:100	
KALBOS TRUMP. LT	Statytojas/Užsakovas EINARAS KINDEREVIČIUS		Dokumento žymuo MAK 02170727-01-TDP-SA.B-07	
			LAPAS	LAPŲ
			1	1