


**SUTARTINIAI PAŽYMĖJIMAI**

- kadastrinė sklypo riba
- projektuojamas pastatas
- įėjimai į pastatą
- įvažiavimas į sklypą
- betono trinkelų danga (gatvė)
- betono trinkelų danga (šaligatvis)
- terasos danga
- veja
- projektuojamos automobilių stovėjimo vietos (5 vnt.)


  
 Koordinačių sistema LKS-94m.Lietuvos valstybinės aukščių sistemos 2007

|                                    |             |                                    |                                  |
|------------------------------------|-------------|------------------------------------|----------------------------------|
| <b>UAB "DEXTRUS"</b>               |             |                                    |                                  |
| UŽDAROJI AKCINĖ BENDROVĖ "Dextrus" |             |                                    |                                  |
| TM                                 |             | Geodezininkas:<br>Darius Vilkuotis | Kvalifikacijos paž. Nr. IGKV-478 |
|                                    |             | Kvalifikacija suteikta: 2011-07-19 |                                  |
| Pareig.                            | V.Pavardė   | Parasas                            | Data                             |
| Direktorius                        | T.Ščiuka    |                                    | 2017 08 02                       |
| Vykdytojas                         | D.Vilkuotis |                                    | 2017 08 02                       |
| Užsakovas                          |             | Obj.nr.                            | Lap.                             |
|                                    |             | 1170802                            | 1/1                              |


Esamų požeminių tinklų sutikslinimai

| Eil.Nr. | Istaigos pavadinimas                 | Data       | Pavardė        | Parasas |
|---------|--------------------------------------|------------|----------------|---------|
| 1       | VRSA Statybos skyrius TCH-701        | 2017.08.30 | A.Petrošius    |         |
| 2       | AB "Energijos skirstymo operatorius" | 2017.08.27 | B.Štuchovicius |         |
| 3       | ref. Nr. 6237                        |            |                |         |
| 4       | "Telia Lietuva", AB                  | 17.08.2017 | V. Vainorius   |         |
| 5       | Vilniaus raj. sav. žemės ūkio sk.    | 2017-08-22 | D.Štuchovicius |         |

lv. 1148  
Išrašas tikras

|                |  |  |
|----------------|--|--|
| <b>0</b>       | 2017-11  | Viešinimui   |
| <b>Laida</b>   | <b>Data</b>  | <b>Laidos statusas ir išleidimo priežastis (jei taikoma)</b>   |
| Kval. Dok. Nr. | <b>UAB "Statybos projektų valdymas"</b><br>Ateities g. 25B, LT-06326 Vilnius<br>Tel./faks.: 8 (5) 2332485, el. p.: info@spv.lt |  |
| 25745          | PV   | I. Gudavičius  |
|                |  | <br><b>STATINIO PROJEKTO PAVADINIMAS:</b><br>ŽEBRONIŲ G. 2D, PAPIŠKIŲ K., ZUJŪNŲ SEN., VILNIAUS R. SAV., VIENBUČIO GYVENAMOJO NAMO STATYBOS PROJEKTAS |
|                |  | <b>DOKUMENTO PAVADINIMAS:</b><br>Sklypo sutvarkymo planas M 1:500  |
|                |  | Laida  |
|                |  | 0  |
|                |  | <b>DOKUMENTO ŽYMUO:</b><br>SPV-017-034-PP-SP-B.01  |
|                |  | Lapas  |
|                |  | 1  |
|                |  | Lapų   |
|                |  | 1  |
| LT             | <b>UŽSAKOVAS (STATYTOJAS):</b><br>Vitold Majeviski   |  |

Pirmo aukšto planas  
M 1:100

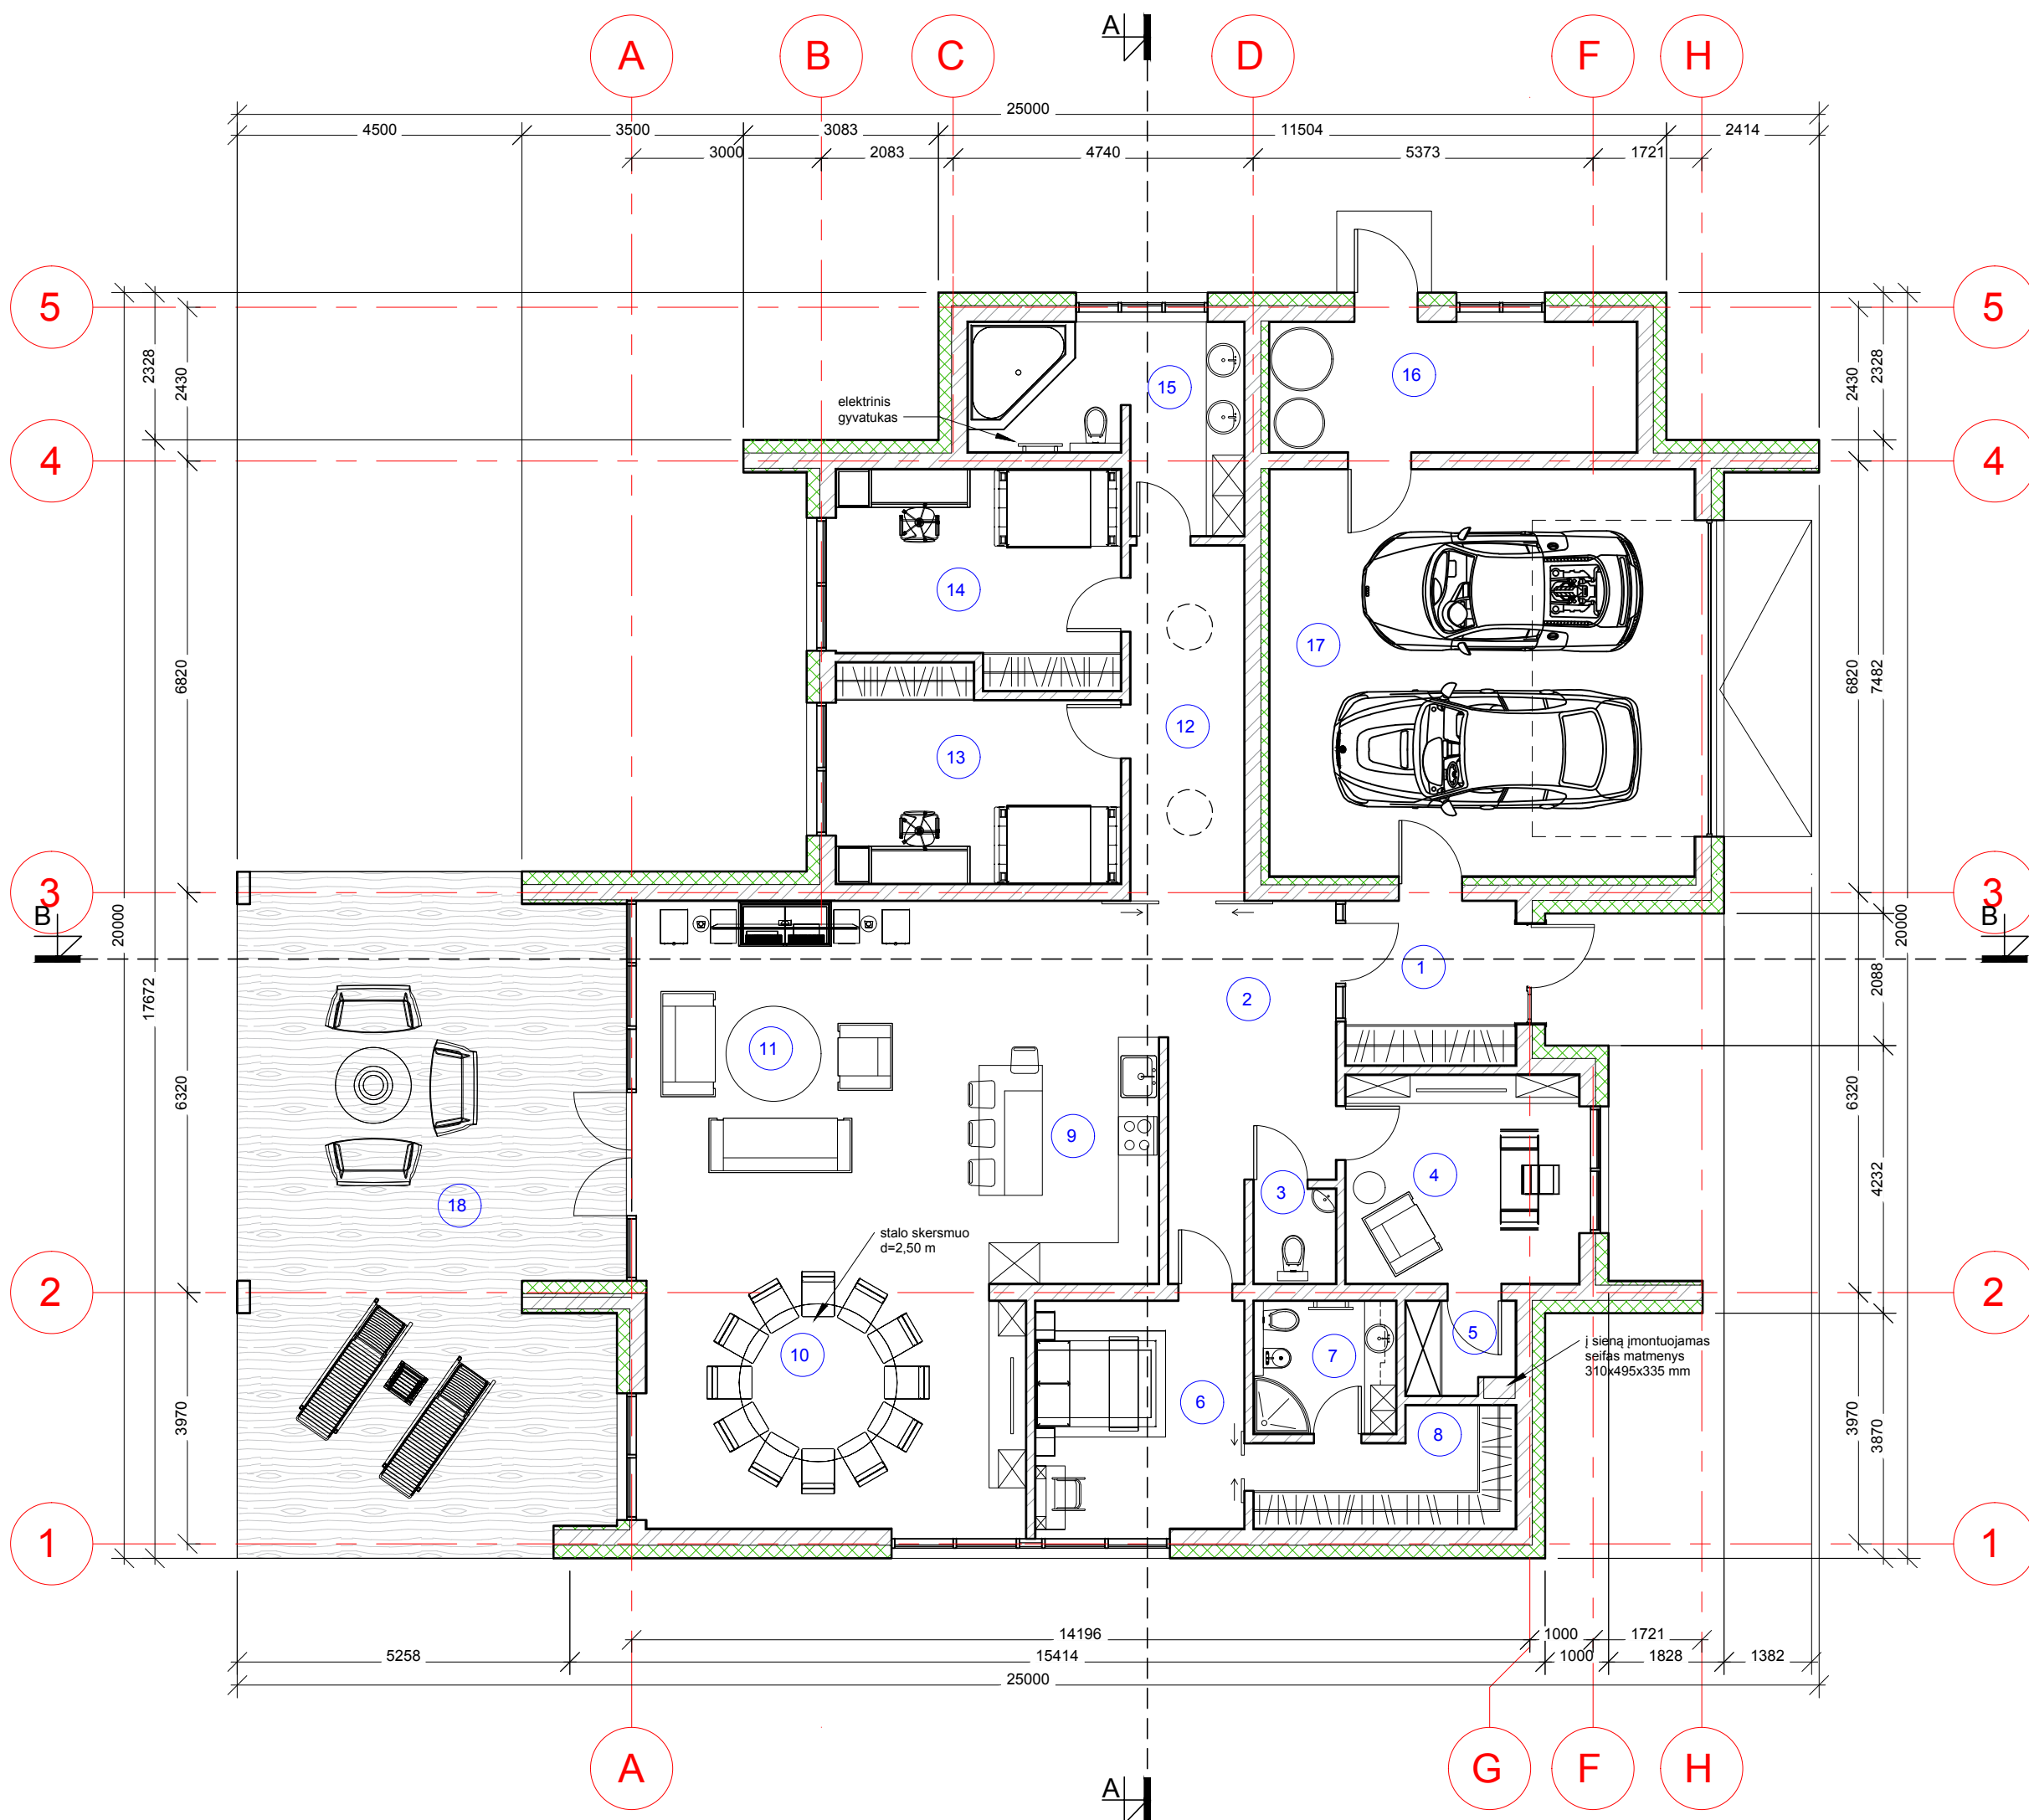


| 1 aukšto patalpų eksplikacija |                 |                        |
|-------------------------------|-----------------|------------------------|
| Nr.                           | Pavadinimas     | Plotas, m <sup>2</sup> |
| 1                             | Tambūras        | 5,24                   |
| 2                             | Holas           | 13,64                  |
| 3                             | Tualetas        | 1,95                   |
| 4                             | Darbo kambarys  | 12,18                  |
| 5                             | Serverinė       | 2,43                   |
| 6                             | Miegamasis      | 12,22                  |
| 7                             | Vonios kambarys | 4,73                   |
| 8                             | Drabužinė       | 6,75                   |
| 9                             | Virtuvė         | 11,73                  |
| 10                            | Valgomasis      | 24,72                  |
| 11                            | Svetainė        | 37,54                  |
| 12                            | Koridorius      | 10,11                  |
| 13                            | Vaikų kambarys  | 14,68                  |
| 14                            | Vaikų kambarys  | 14,68                  |
| 15                            | Vonios kambarys | 11,26                  |
| 16                            | Katilinė        | 11,96                  |
| 17                            | Garažas         | 44,16                  |
| 18                            | Lauko terasa    | 63,71                  |
| Iš viso:                      |                 | 239,98                 |



- SUTARTINIAI PAŽYMĖJIMAI**
- silikatinių blokelių 340x240x198(h) mūro sienos
  - silikatinių blokelių 340x120x198(h) mūro pertvaros
  - sienų šiltinimas termoizoliacine tinkuojama sistema



|   |  |  |  |
|---|--|--|--|
| 0   | 2017-11  | Viešinimui   |  |
| <b>Laida</b>  | <b>Data</b>  | <b>Laidos statusas ir išleidimo priežastis (jei taikoma)</b> |  |
| Kval. Dok. Nr.  | <b>UAB "Statybos projektų valdymas"</b><br>Ateities g. 25B, LT-06326 Vilnius<br>Tel./faks.: 8 (5) 2332485, el. p.: info@spv.lt |  |  |
| 25745   | PV   | I. Gudavičius  |  |
| <b>STATINIO PROJEKTO PAVADINIMAS:</b><br>ŽEBRONIŲ G. 2D, PAPIŠKIŲ K., ZUJŪNŲ SEN., VILNIAUS R. SAV., VIENBUČIO GYVENAMOJO NAMO STATYBOS PROJEKTAS |  |  | <b>DOKUMENTO PAVADINIMAS:</b><br>Pirmo aukšto planas M 1:100 |
| <b>DOKUMENTO ŽYMUO:</b><br>LT Vitold Majejski   |  |  | Lapas Lapų<br>1 1  |

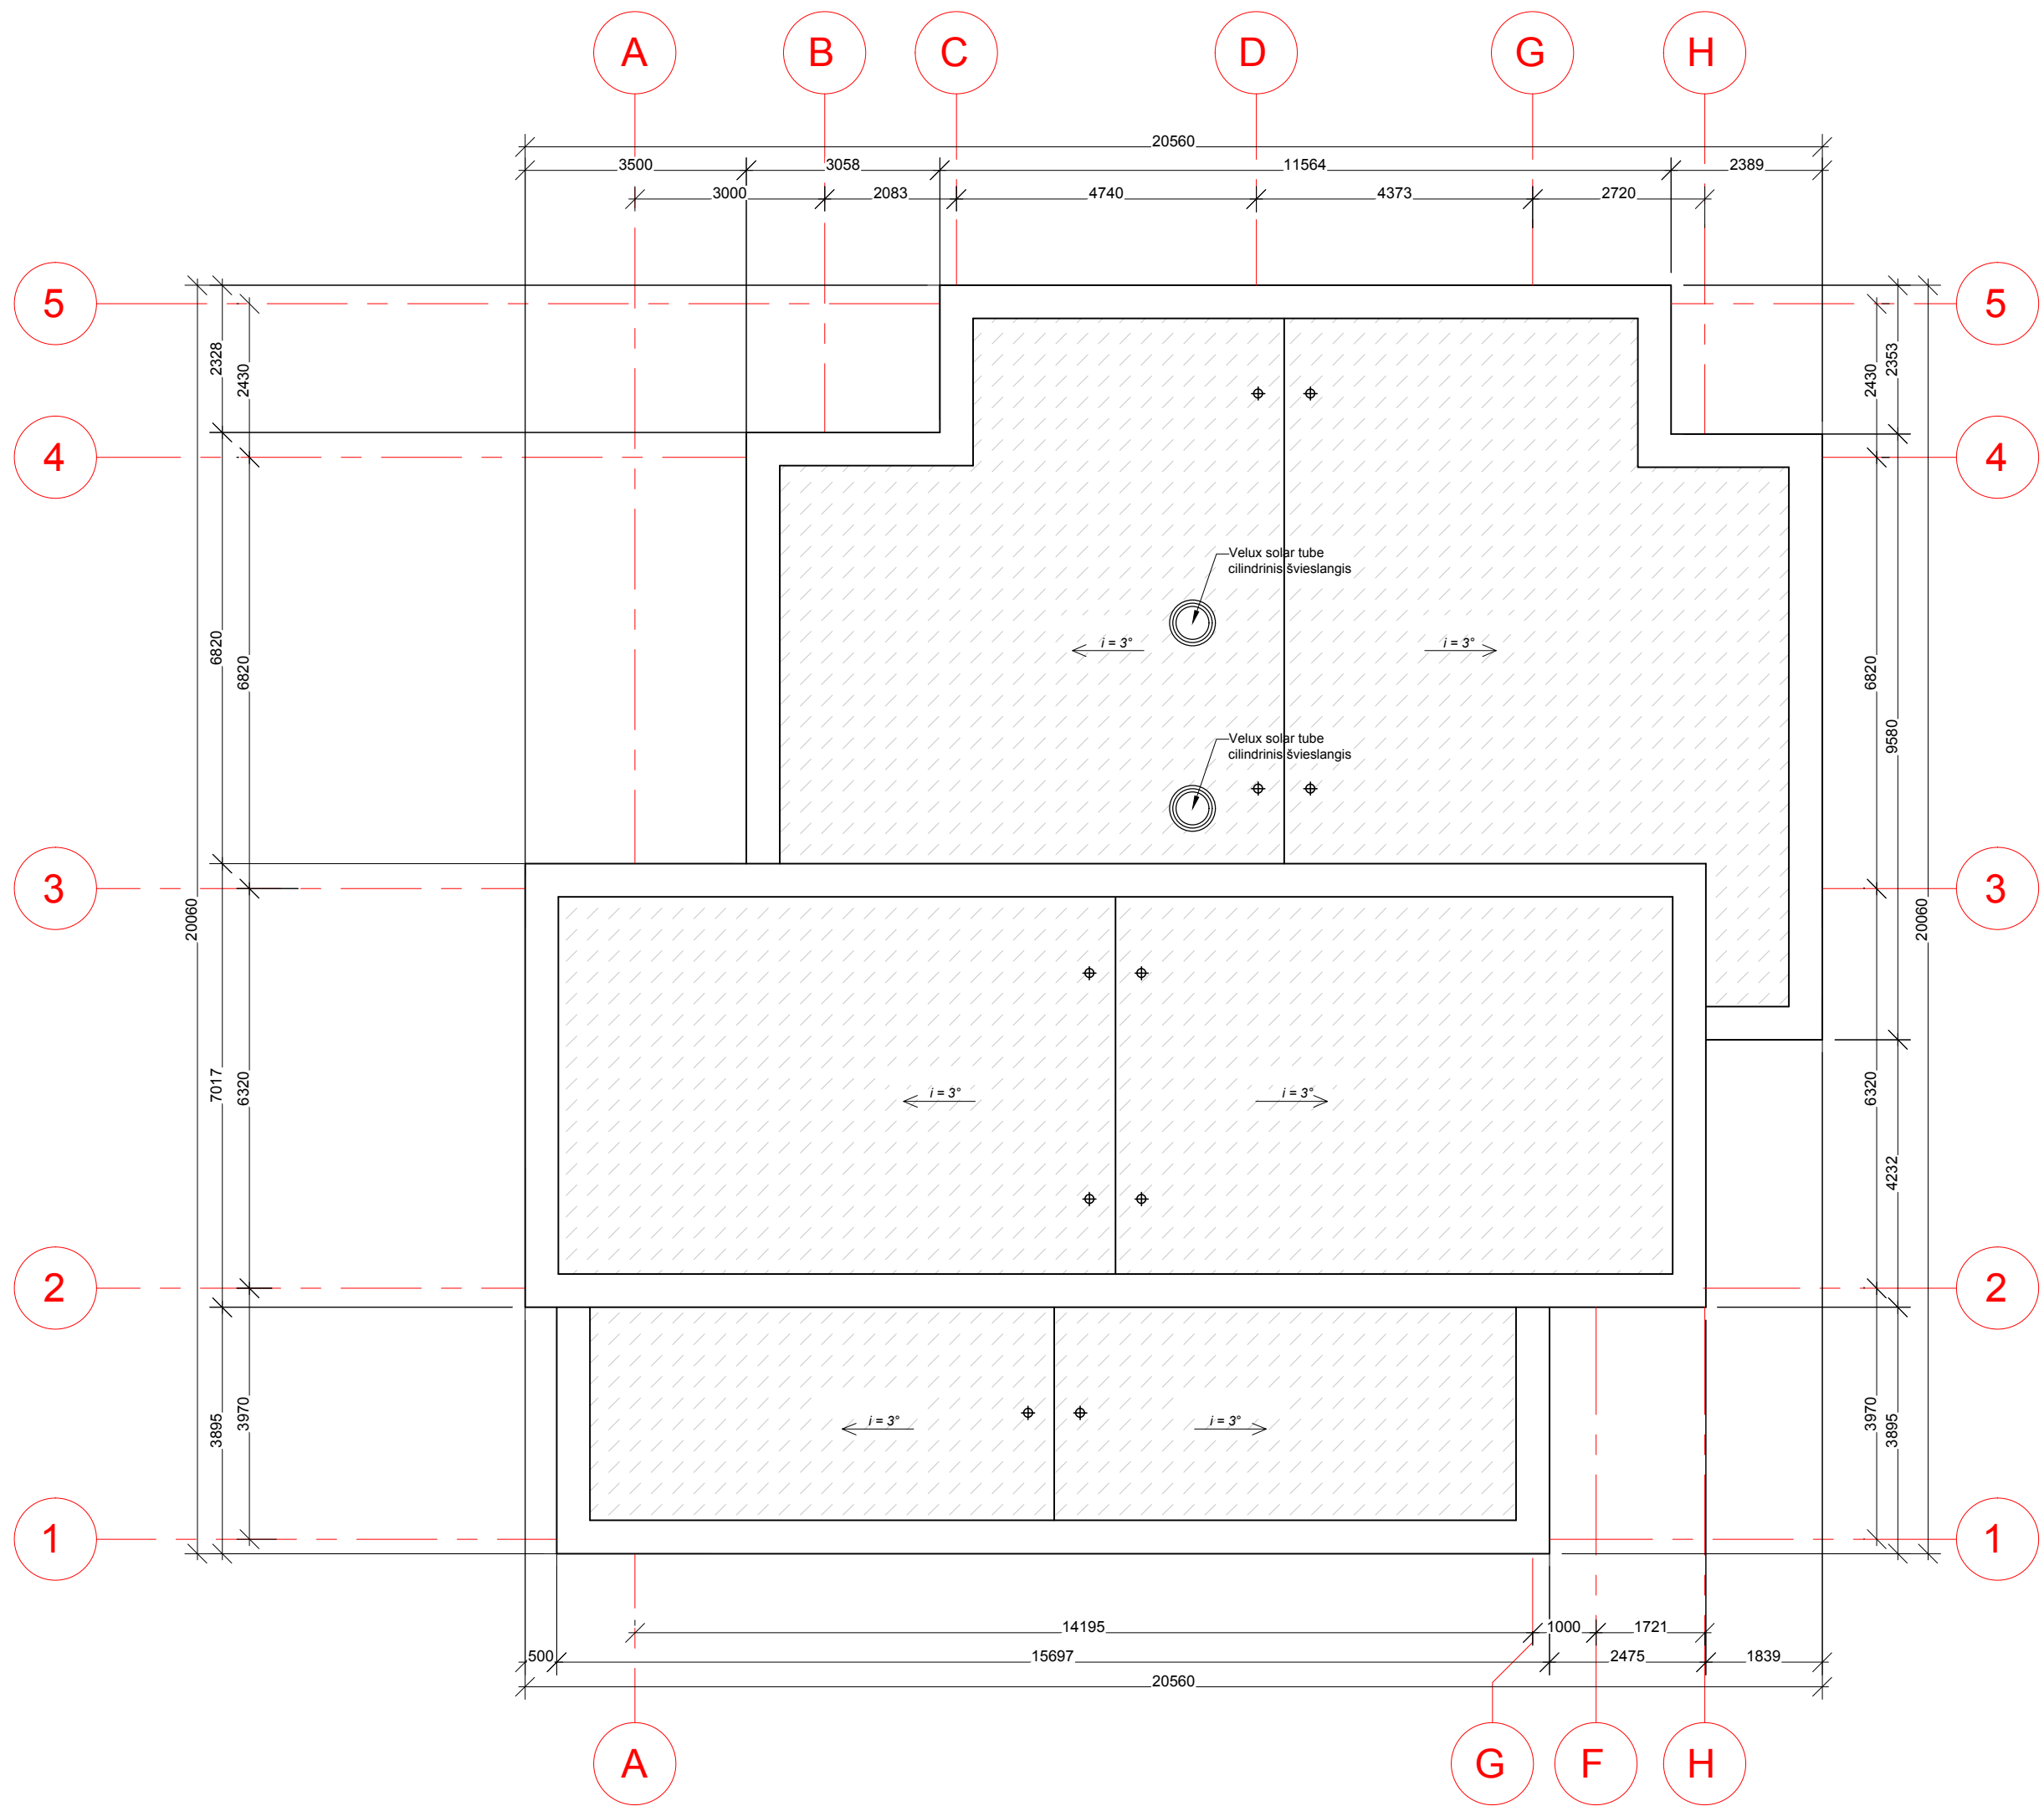Stogo planas  
M 1:100

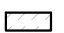


SUTARTINIAI PAŽYMĖJIMAI

-  - stogo danga
-  - stogo konstrukcijos vėdinimo kaminėliai

|                      |  |  |   |   |
|----------------------|--|--|---|---|
| 0                    | 2017-11  | Viešinimui   |   |   |
| <b>Laida</b>         | <b>Data</b>  | <b>Laidos statusas ir išleidimo priežastis (jei taikoma)</b> |   |   |
| Kval.<br>Dok.<br>Nr. | <b>UAB "Statybos projektų valdymas"</b><br>Ateities g. 25B, LT-06326 Vilnius<br>Tel./faks.: 8 (5) 2332485, el. p.: info@spv.lt |  |  | <b>STATINIO PROJEKTO PAVADINIMAS:</b><br>ŽEBRONIŲ G. 2D, PAPIŠKIŲ K., ZUJŪNŲ SEN., VILNIAUS R.<br>SAV., VIENBUČIO GYVENAMOJO NAMO STATYBOS<br>PROJEKTAS |
| 25745                | PV   | I. Gudavičius  |  | <b>DOKUMENTO PAVADINIMAS:</b><br>Stogo planas M 1:100   |
|                      |  |  |   | Laida<br>0  |
| LT                   | <b>UŽSAKOVAS (STATYTOJAS):</b><br>Vitold Majeovski   |  | <b>DOKUMENTO ŽYMUO:</b><br>SPV-017-034-PP-AK-B.02                                     | Lapas<br>1  |
|                      |  |  |   | Lapų<br>1   |

Fasadai tarp ašių "1-5"  
M 1:100

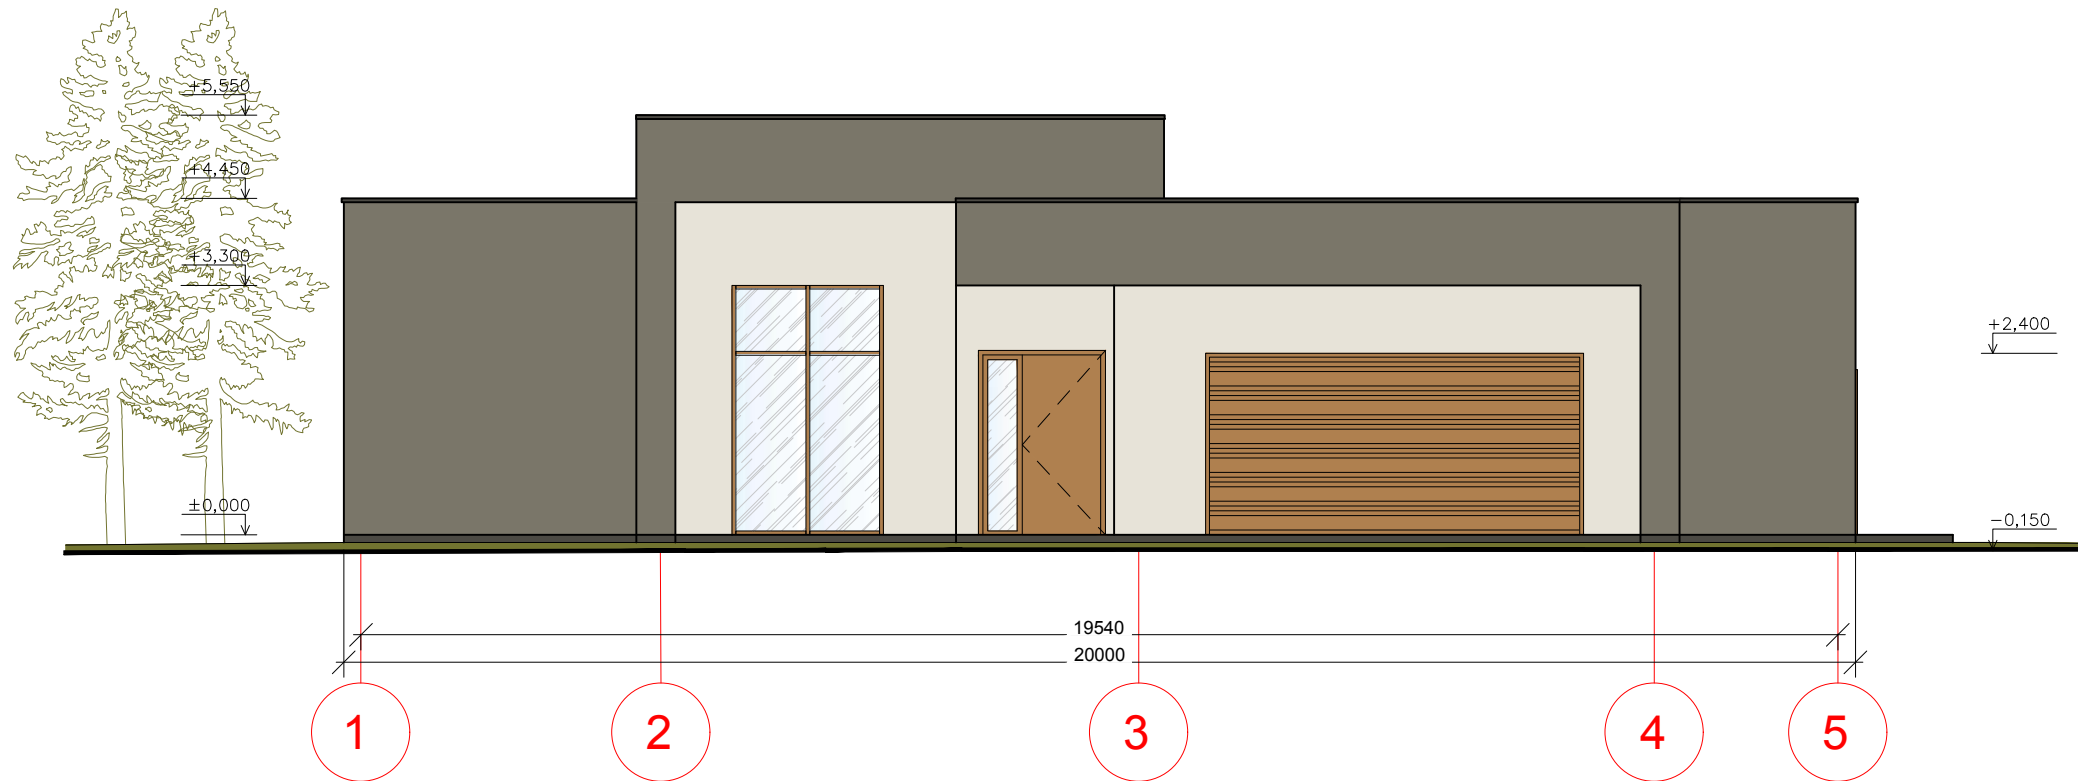


SUTARTINIAI PAŽYMĖJIMAI

- sienos struktūrinis tinkas - sąmanėlė, spalva - RAL 840-1 arba analogiška (derinti su architektu);
- sienos struktūrinis tinkas - sąmanėlė, spalva - RAL7003 arba analogiška (derinti su architektu);
- cokolis struktūrinis tinkas - sąmanėlė, spalva - RAL7022 arba analogiška (derinti su architektu);
- skardos elementai, spalva - RAL7022 arba analogiška (derinti su architektu);
- PVC profilio langai, šarvutos lauko durys, spalva - RAL1011

\* **Pastaba:** pastato apdaila ir spalvos gali keistis techninio projekto metu.

|                      |  |  |
|----------------------|--|--|
| <b>0</b>             | 2017-11  | Viešinimui   |
| <b>Laida</b>         | <b>Data</b>  | <b>Laidos statusas ir išleidimo priežastis (jei taikoma)</b>   |
| Kval.<br>Dok.<br>Nr. | <b>UAB "Statybos projektų valdymas"</b><br>Ateities g. 25B, LT-06326 Vilnius<br>Tel./faks.: 8 (5) 2332485, el. p.: info@spv.lt |  |
| 25745                | PV   | I. Gudavičius  |
|                      |  |  |
|                      |  | STATINIO PROJEKTO PAVADINIMAS:<br>ŽEBRONIŲ G. 2D, PAPIŠKIŲ K., ZUJŪNŲ SEN., VILNIAUS R.<br>SAV., VIENBUČIO GYVENAMOJO NAMO STATYBOS<br>PROJEKTAS |
|                      |  | DOKUMENTO PAVADINIMAS:<br>Fasadai tarp ašių "1-5" M 1:100  |
|                      |  | Laida  |
|                      |  | 0  |
|                      |  | DOKUMENTO ŽYMUO:<br>SPV-017-034-PP-AK-B.03   |
|                      |  | Lapas  |
|                      |  | 1  |
|                      |  | Lapų   |
|                      |  | 1  |
| LT                   | UŽSAKOVAS (STATYTOJAS):<br>Vitold Majejski   |  |

Fasadai tarp ašių "H-A"  
M 1:100

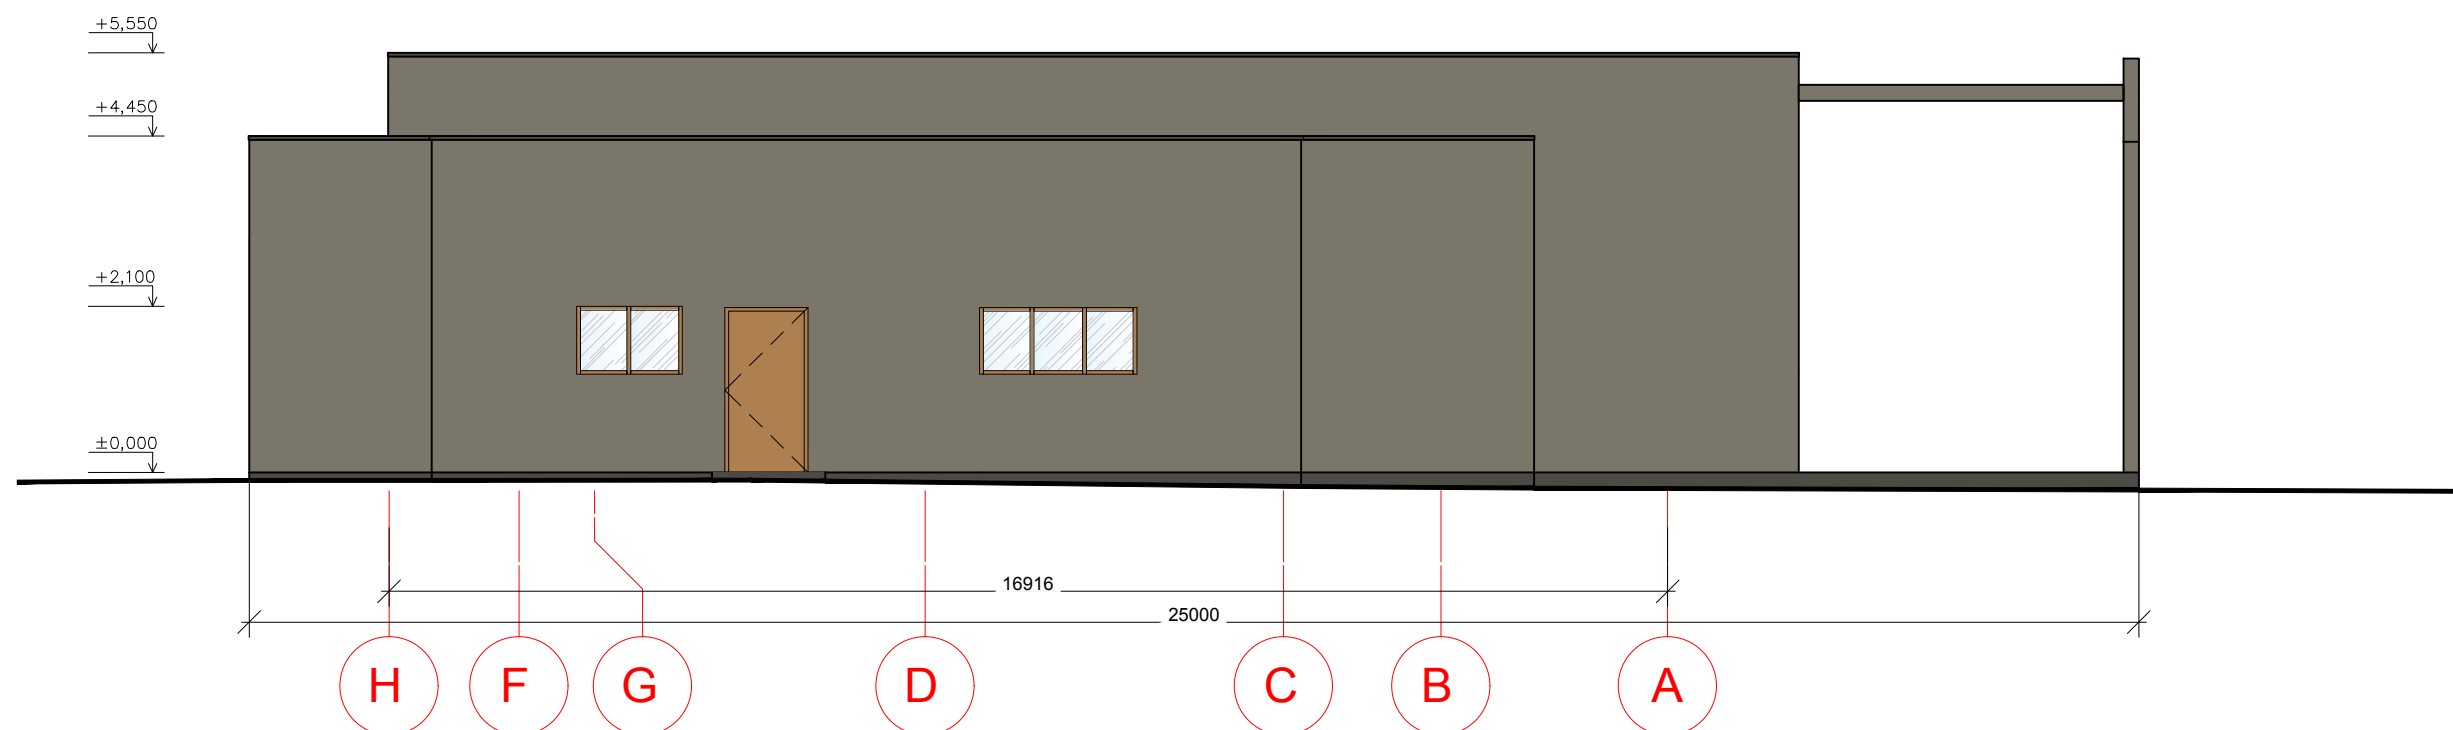


SUTARTINIAI PAŽYMĖJIMAI

- sienos struktūrinis tinkas - sąmanėlė, spalva - RAL 840-1 arba analogiška (derinti su architektu);
- sienos struktūrinis tinkas - sąmanėlė, spalva - RAL7003 arba analogiška (derinti su architektu);
- cokolis struktūrinis tinkas - sąmanėlė, spalva - RAL7022 arba analogiška (derinti su architektu);
- skardos elementai, spalva - RAL7022 arba analogiška (derinti su architektu);
- PVC profilio langai, šarvutos lauko durys, spalva - RAL1011


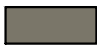


\* Pastaba: pastato apdaila ir spalvos gali keistis techninio projekto metu.

|                |  |  |  |       |       |
|----------------|--|--|--|-------|-------|
| 0              | 2017-11  | Viešinimui   |  |       |       |
| <b>Laida</b>   | <b>Data</b>  | <b>Laidos statusas ir išleidimo priežastis (jei taikoma)</b> |  |       |       |
| Kval. Dok. Nr. | <b>UAB "Statybos projektų valdymas"</b><br>Ateities g. 25B, LT-06326 Vilnius<br>Tel./faks.: 8 (5) 2332485, el. p.: info@spv.lt |  | STATINIO PROJEKTO PAVADINIMAS:<br>ŽEBRONIŲ G. 2D, PAPIŠKIŲ K., ZUJŪNŲ SEN., VILNIAUS R. SAV., VIENBUČIO GYVENAMOJO NAMO STATYBOS PROJEKTAS |       |       |
| 25745          | PV   | I. Gudavičius  | DOKUMENTO PAVADINIMAS:   |       | Laida |
|                |  |  | Fasadai tarp ašių "H-A" M 1:100  |       | 0     |
| LT             | UŽSAKOVAS (STATYTOJAS):<br>Vitold Majejvski  |  | DOKUMENTO ŽYMUO:   | Lapas | Lapų  |
|                |  |  | SPV-017-034-PP-AK-B.04   | 1     | 1     |

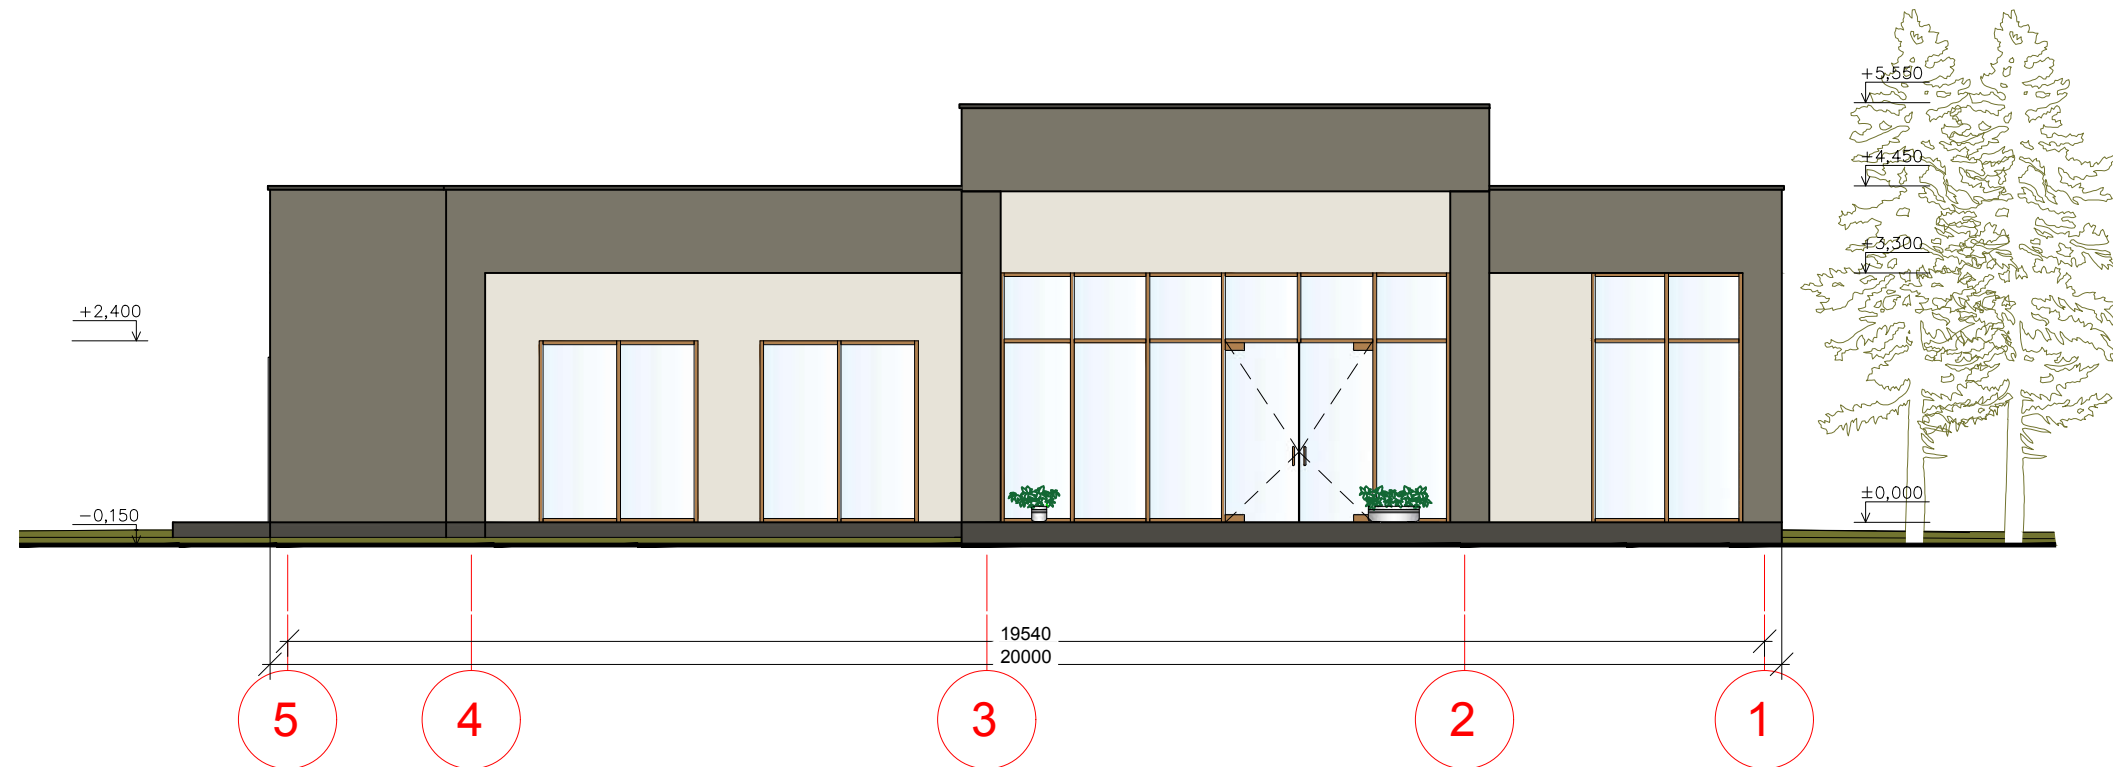Fasadai tarp ašių "5-1"  
M 1:100




SUTARTINIAI PAŽYMĖJIMAI

-  - sienos struktūrinis tinkas - sąmanėlė, spalva - RAL 840-1 arba analogiška (derinti su architektu);
-  - sienos struktūrinis tinkas - sąmanėlė, spalva - RAL7003 arba analogiška (derinti su architektu);
-  - cokolis struktūrinis tinkas - sąmanėlė, spalva - RAL7022 arba analogiška (derinti su architektu);
-  - skardos elementai, spalva - RAL7022 arba analogiška (derinti su architektu)

\* **Pastaba:** pastato apdaila ir spalvos gali keistis techninio projekto metu.

|                |  |  |  |            |
|----------------|--|--|--|------------|
| 0              | 2017-11  | Viešinimui   |  |            |
| <b>Laida</b>   | <b>Data</b>  | <b>Laidos statusas ir išleidimo priežastis (jei taikoma)</b> |  |            |
| Kval. Dok. Nr. | <b>UAB "Statybos projektų valdymas"</b><br>Ateities g. 25B, LT-06326 Vilnius<br>Tel./faks.: 8 (5) 2332485, el. p.: info@spv.lt |  | <br><b>STATINIO PROJEKTO PAVADINIMAS:</b><br>ŽEBRONIŲ G. 2D, PAPIŠKIŲ K., ZUJŪNŲ SEN., VILNIAUS R. SAV., VIENBUČIO GYVENAMOJO NAMO STATYBOS PROJEKTAS |            |
| 25745          | PV   | I. Gudavičius  | <br><b>DOKUMENTO PAVADINIMAS:</b><br>Fasadai tarp ašių "5-1" M 1:100  | Laida<br>0 |
| LT             | <b>UŽSAKOVAS (STATYTOJAS):</b><br>Vitold Majejski  |  | <b>DOKUMENTO ŽYMUO:</b><br>SPV-017-034-PP-AK-B.05  | Lapas<br>1 |
|                |  |  |  | Lapų<br>1  |

Fasadai tarp ašių "A-H"  
M 1:100

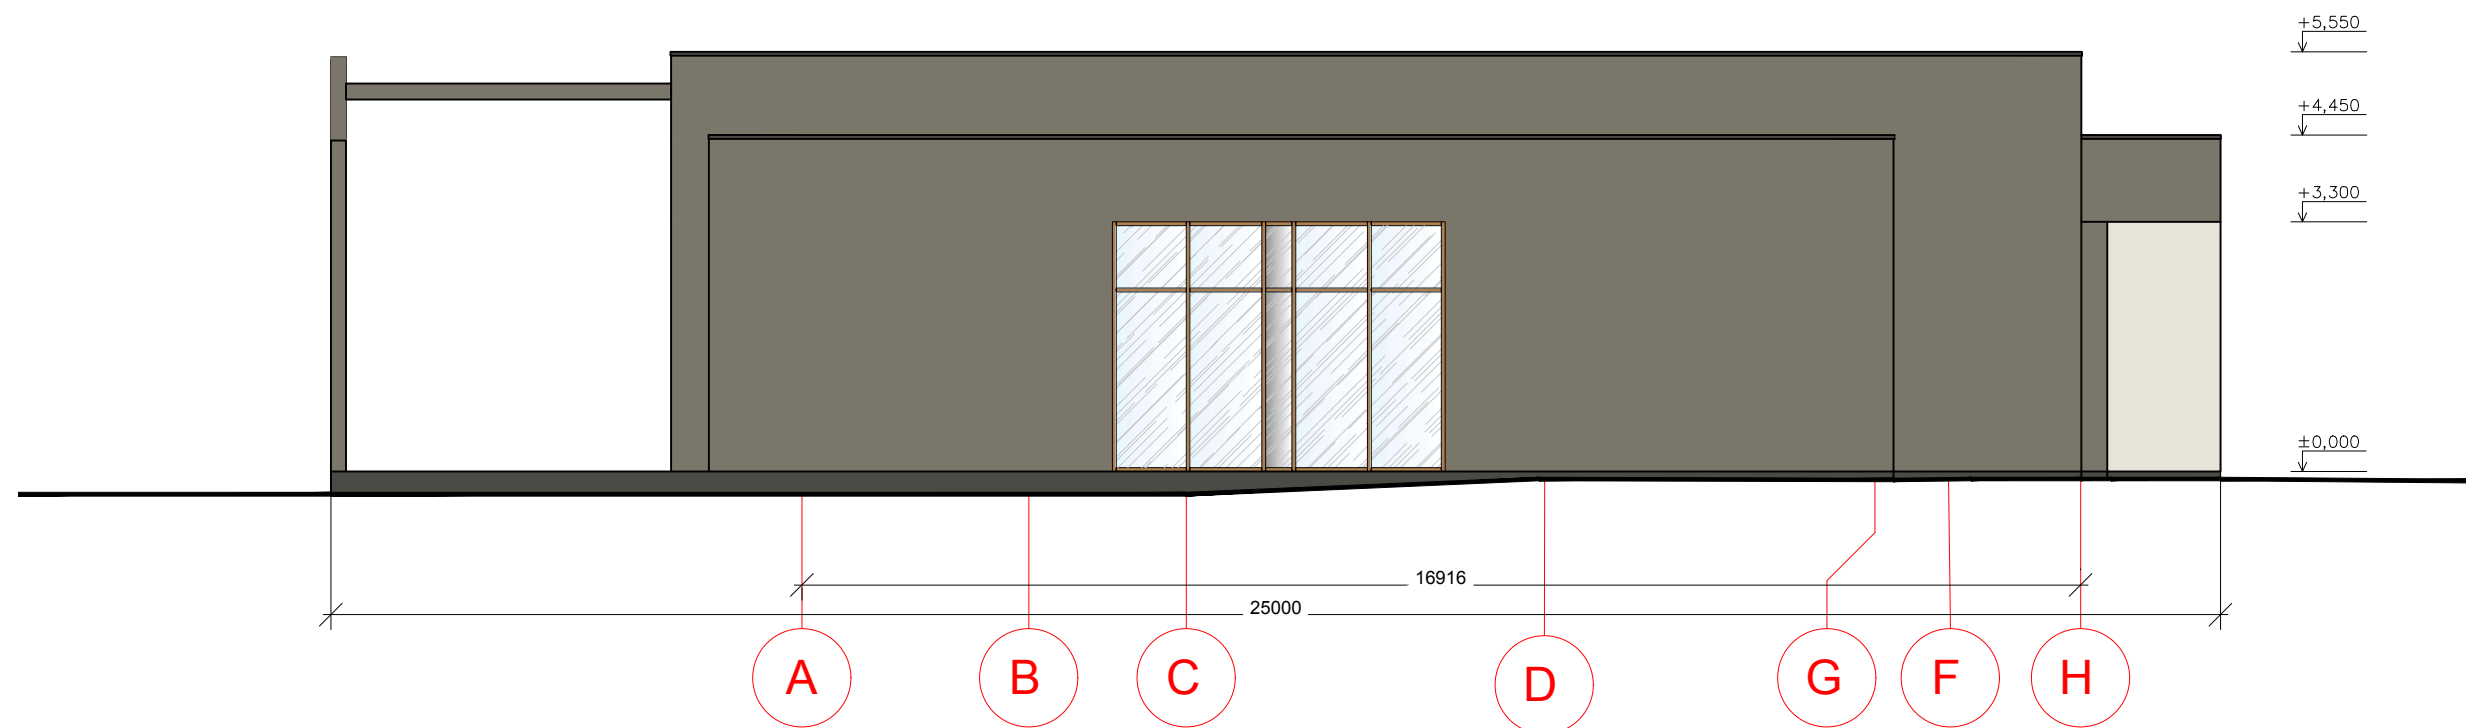


SUTARTINIAI PAŽYMĖJIMAI

- sienos struktūrinis tinkas - sąmanėlė, spalva - RAL 840-1 arba analogiška (derinti su architektu);
- sienos struktūrinis tinkas - sąmanėlė, spalva - RAL7003 arba analogiška (derinti su architektu);
- cokolis struktūrinis tinkas - sąmanėlė, spalva - RAL7022 arba analogiška (derinti su architektu);
- skardos elementai, spalva - RAL7022 arba analogiška (derinti su architektu)

\* **Pastaba:** pastato apdaila ir spalvos gali keistis techninio projekto metu.

|  |  |  |
|--|--|--|
| <b>0</b>   | 2017-11  | Viešinimui   |
| <b>Laida</b>   | <b>Data</b>  | <b>Laidos statusas ir išleidimo priežastis (jei taikoma)</b> |
| Kval. Dok. Nr.   | <b>UAB "Statybos projektų valdymas"</b><br>Ateities g. 25B, LT-06326 Vilnius<br>Tel./faks.: 8 (5) 2332485, el. p.: info@spv.lt |  |
| 25745  | PV   | I. Gudavičius  |
| STATINIO PROJEKTO PAVADINIMAS:<br>ŽEBRONIŲ G. 2D, PAPIŠKIŲ K., ZUJŪNŲ SEN., VILNIAUS R. SAV., VIENBUČIO GYVENAMOJO NAMO STATYBOS PROJEKTAS |  | DOKUMENTO PAVADINIMAS:<br>Fasadai tarp ašių "A-H" M 1:100    |
|  |  | Laida  |
|  |  | 0  |
| LT   | UŽSAKOVAS (STATYTOJAS):<br>Vitold Majejvski  | DOKUMENTO ŽYMUO:<br>SPV-017-034-PP-AK-B.06                   |
|  |  | Lapas  |
|  |  | 1  |
|  |  | Lapų   |
|  |  | 1  |


Pjūvis "A-A"  
M 1:100

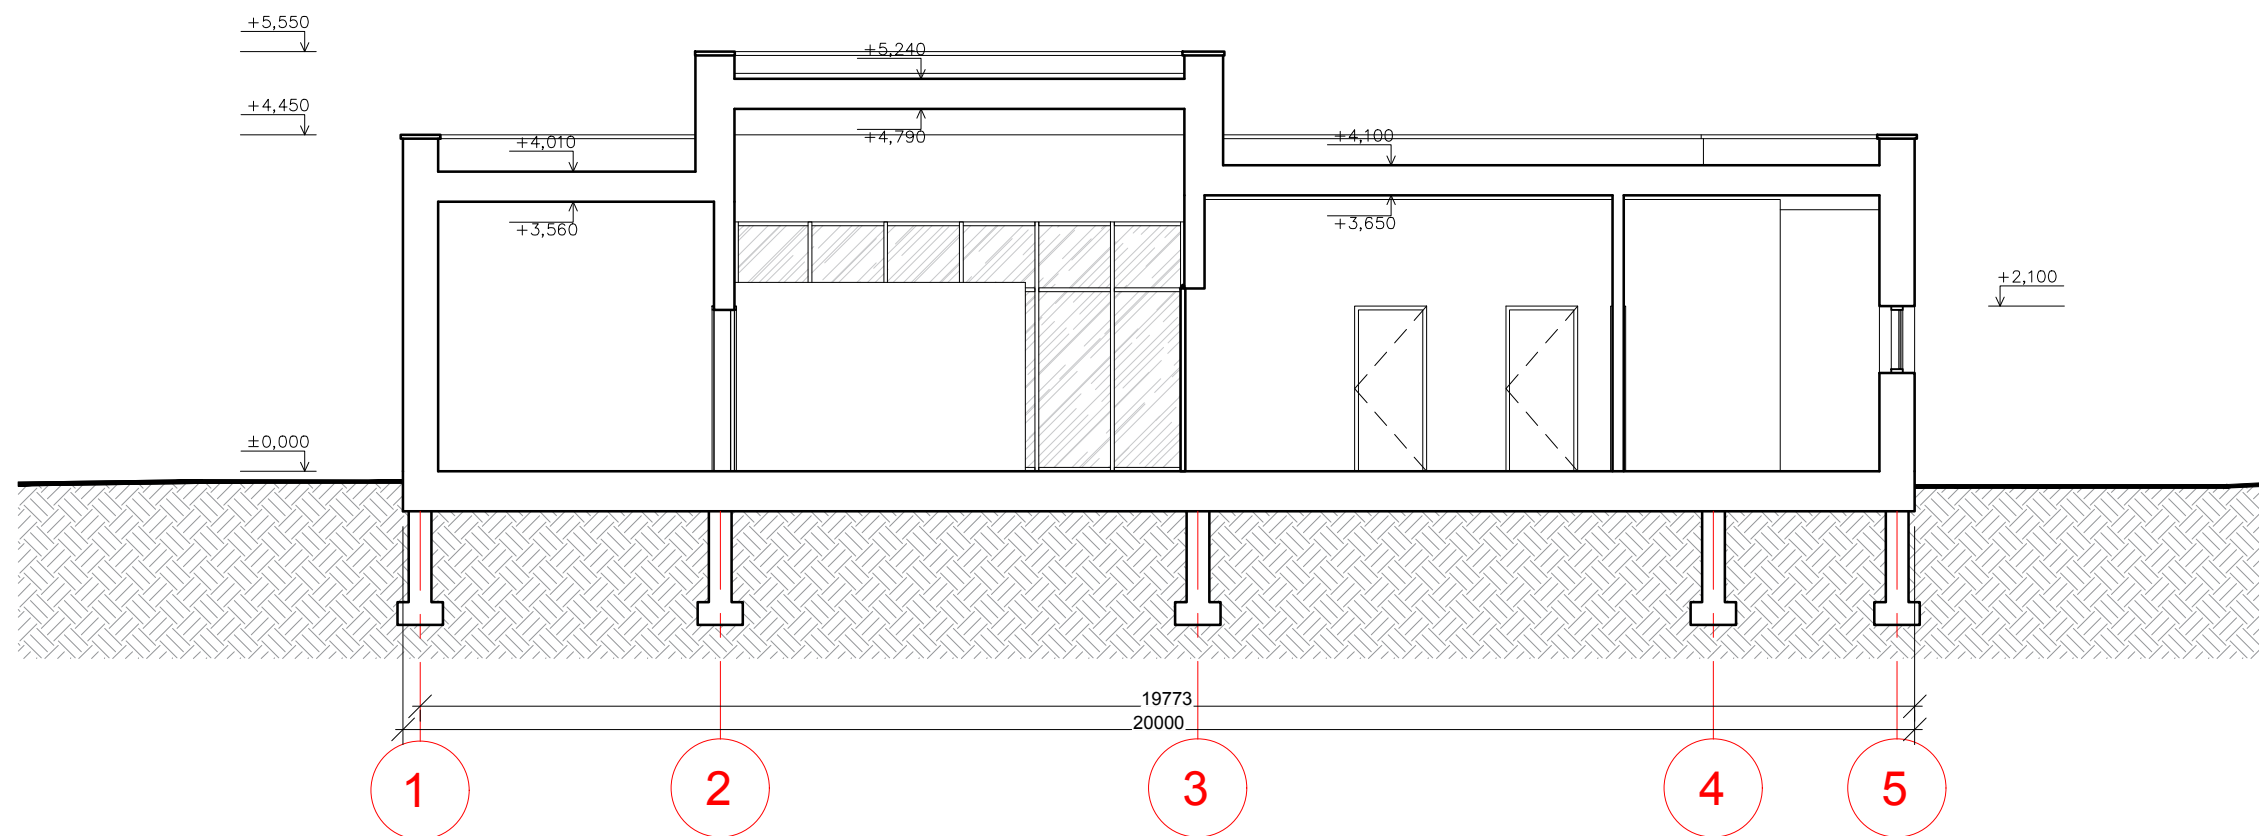



|                      |  |  |  |            |            |
|----------------------|--|--|--|------------|------------|
| 0                    | 2017-11  | Viešinimui   |  |            |            |
| <b>Laida</b>         | <b>Data</b>  | <b>Laidos statusas ir išleidimo priežastis (jei taikoma)</b> |  |            |            |
| Kval.<br>Dok.<br>Nr. | <b>UAB "Statybos projektų valdymas"</b><br>Ateities g. 25B, LT-06326 Vilnius<br>Tel./faks.: 8 (5) 2332485, el. p.: info@spv.lt |  | <br><b>STATINIO PROJEKTO PAVADINIMAS:</b><br>ŽEBRONIŲ G. 2D, PAPIŠKIŲ K., ZUJŪNŲ SEN., VILNIAUS R.<br>SAV., VIENBUČIO GYVENAMOJO NAMO STATYBOS<br>PROJEKTAS |            |            |
| 25745                | PV   | I. Gudavičius  | <b>DOKUMENTO PAVADINIMAS:</b><br>Pjūvis "A-A" M 1:100  |            | Laida<br>0 |
| LT                   | <b>UŽSAKOVAS (STATYTOJAS):</b><br>Vitold Majejvski   |  | <b>DOKUMENTO ŽYMUO:</b><br>SPV-017-034-PP-AK-B.07  | Lapas<br>1 | Lapų<br>1  |

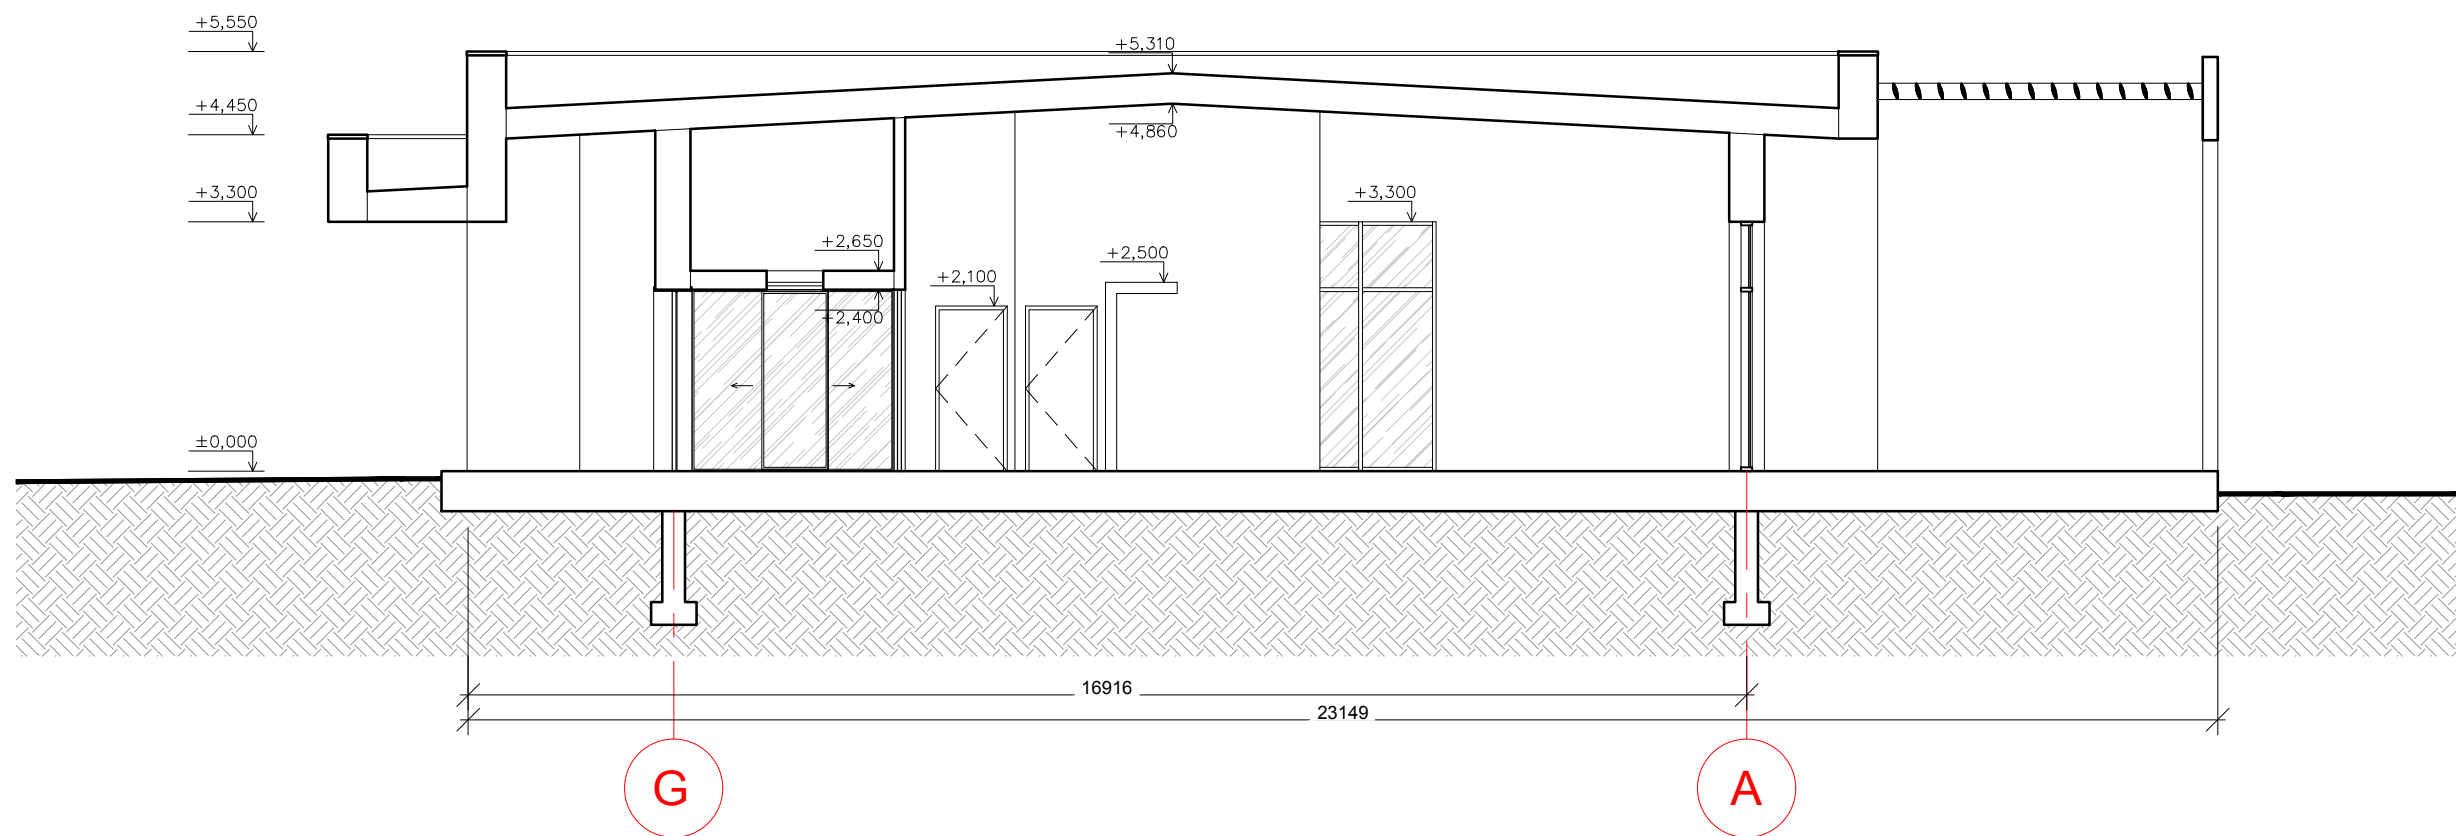

Pjūvis "B-B"  
M 1:100



|                      |  |  |   |  |                |
|----------------------|--|--|---|--|----------------|
| 0                    | 2017-11  | Viešinimui   |   |  |                |
| <b>Laida</b>         | <b>Data</b>  | <b>Laidos statusas ir išleidimo priežastis (jei taikoma)</b> |   |  |                |
| Kval.<br>Dok.<br>Nr. | <b>UAB "Statybos projektų valdymas"</b><br>Ateities g. 25B, LT-06326 Vilnius<br>Tel./faks.: 8 (5) 2332485, el. p.: info@spv.lt |  |  | STATINIO PROJEKTO PAVADINIMAS:<br>ŽEBRONIŲ G. 2D, PAPIŠKIŲ K., ZUJŪNŲ SEN., VILNIAUS R.<br>SAV., VIENBUČIO GYVENAMOJO NAMO STATYBOS<br>PROJEKTAS |                |
| 25745                | PV   | I. Gudavičius  |  | DOKUMENTO PAVADINIMAS:<br><br>Pjūvis "B-B" M 1:100   | Laida<br><br>0 |
| LT                   | <b>UŽSAKOVAS (STATYTOJAS):</b><br>Vitold Majeovski   |  | DOKUMENTO ŽYMUO:<br><br>SPV-017-034-PP-AK-B.08  | Lapas<br><br>1   | Lapų<br><br>1  |



|                      |  |  |  |            |           |
|----------------------|--|--|--|------------|-----------|
| 0                    | 2017-11  | Viešinimui   |  |            |           |
| <b>Laida</b>         | <b>Data</b>  | <b>Laidos statusas ir išleidimo priežastis (jei taikoma)</b> |  |            |           |
| Kval.<br>Dok.<br>Nr. | <b>UAB "Statybos projektų valdymas"</b><br>Ateities g. 25B, LT-06326 Vilnius<br>Tel./faks.: 8 (5) 2332485, el. p.: info@spv.lt |  | <br><b>STATINIO PROJEKTO PAVADINIMAS:</b><br>ŽEBRONIŲ G. 2D, PAPIŠKIŲ K., ZUJŪNŲ SEN., VILNIAUS R.<br>SAV., VIENBUČIO GYVENAMOJO NAMO STATYBOS<br>PROJEKTAS |            |           |
| 25745                | PV   | I. Gudavičius  | <br><b>DOKUMENTO PAVADINIMAS:</b><br>3D vizualizacija M 1:100   | Laida<br>0 |           |
| LT                   | <b>UŽSAKOVAS (STATYTOJAS):</b><br>Vitold Majeovski   |  | <b>DOKUMENTO ŽYMUO:</b><br>SPV-017-034-PP-AK-B.09  | Lapas<br>1 | Lapų<br>2 |



|                      |  |  |  |            |
|----------------------|--|--|--|------------|
| 0                    | 2017-11  | Viešinimui   |  |            |
| <b>Laida</b>         | <b>Data</b>  | <b>Laidos statusas ir išleidimo priežastis (jei taikoma)</b> |  |            |
| Kval.<br>Dok.<br>Nr. | <b>UAB "Statybos projektų valdymas"</b><br>Ateities g. 25B, LT-06326 Vilnius<br>Tel./faks.: 8 (5) 2332485, el. p.: info@spv.lt |  | <br><b>STATINIO PROJEKTO PAVADINIMAS:</b><br>ŽEBRONIŲ G. 2D, PAPIŠKIŲ K., ZUJŪNŲ SEN., VILNIAUS R.<br>SAV., VIENBUČIO GYVENAMOJO NAMO STATYBOS<br>PROJEKTAS |            |
| 25745                | PV   | I. Gudavičius  | <br><b>DOKUMENTO PAVADINIMAS:</b><br>3D vizualizacija M 1:100   | Laida<br>0 |
| LT                   | <b>UŽSAKOVAS (STATYTOJAS):</b><br>Vitold Majeovski   |  | <b>DOKUMENTO ŽYMUO:</b><br>SPV-017-034-PP-AK-B.09  | Lapas<br>2 |
|                      |  |  |  | Lapų<br>2  |