


Žemės sklypo išdėstymo schema

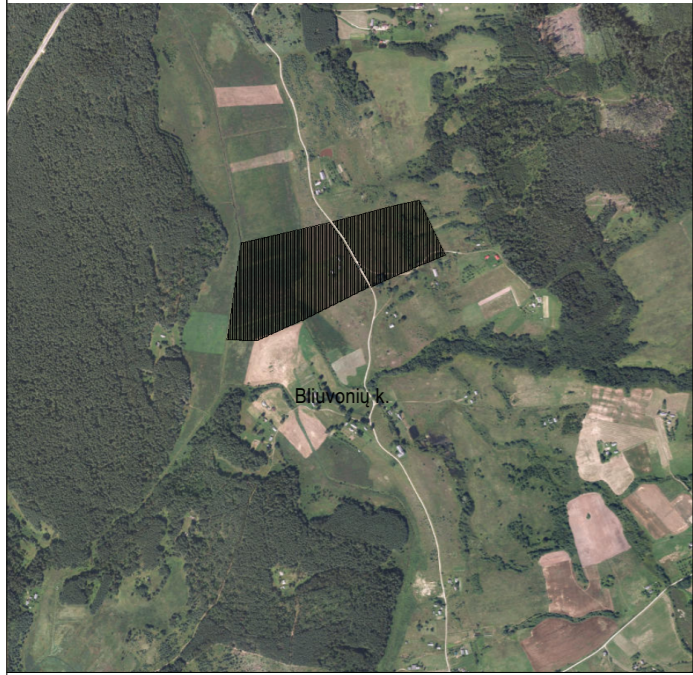

SUTARTINIAI PAŽYMĖJIMAI	
	Projektuojama stoginė
	Griaunama esama stoginė
	Esamų vandens telkinių ribos
	Esamų kelių ašinės linijos
	Esami statiniai
	Vandens telkinių apsaugos zonos


	Vandens telkinių apsaugos juostos
	Kelių apsaugos zonos
	Žemės sklypo ribos
	Gretimų žemės sklypų ribos
	Esamos sodybvietsės ribos
	Planuojamos sodybvietsės ribos

Planuojamos sodybvietsės plotas 19900m²

Pastaba:
brėžniniui parengti panaudoti duomenys: Lietuvos Respublikos teritorijos M 1:10000 georeferencinių duomenų rinkinys GDR10LT; Lietuvos Respublikos teritorijos M 1:10000 specialiųjų žemės naudojimo sąlygų duomenų bazė - SZNS_DR10LT. Duomenų autorius yra Nacionalinė žemės tarnyba prie ŽŪM.


1:2000,

Atestato Nr.	Architekto V. Daunoro projektavimo firma				Stoginės statybos Bliuvonių k. 2, Anykščių sen., Anykščių r.sav., projektiniai pasiūlymai	
A885	PV	V. Daunoras		2018 01	Sklypo sutvarkymo schema	
A885	arch.	V. Daunoras		2018 01		
PP	Statytojas: UAB "VAJA FARM"				1802-01-PP - SP, SA	Lapas
					1	Lapų
						6

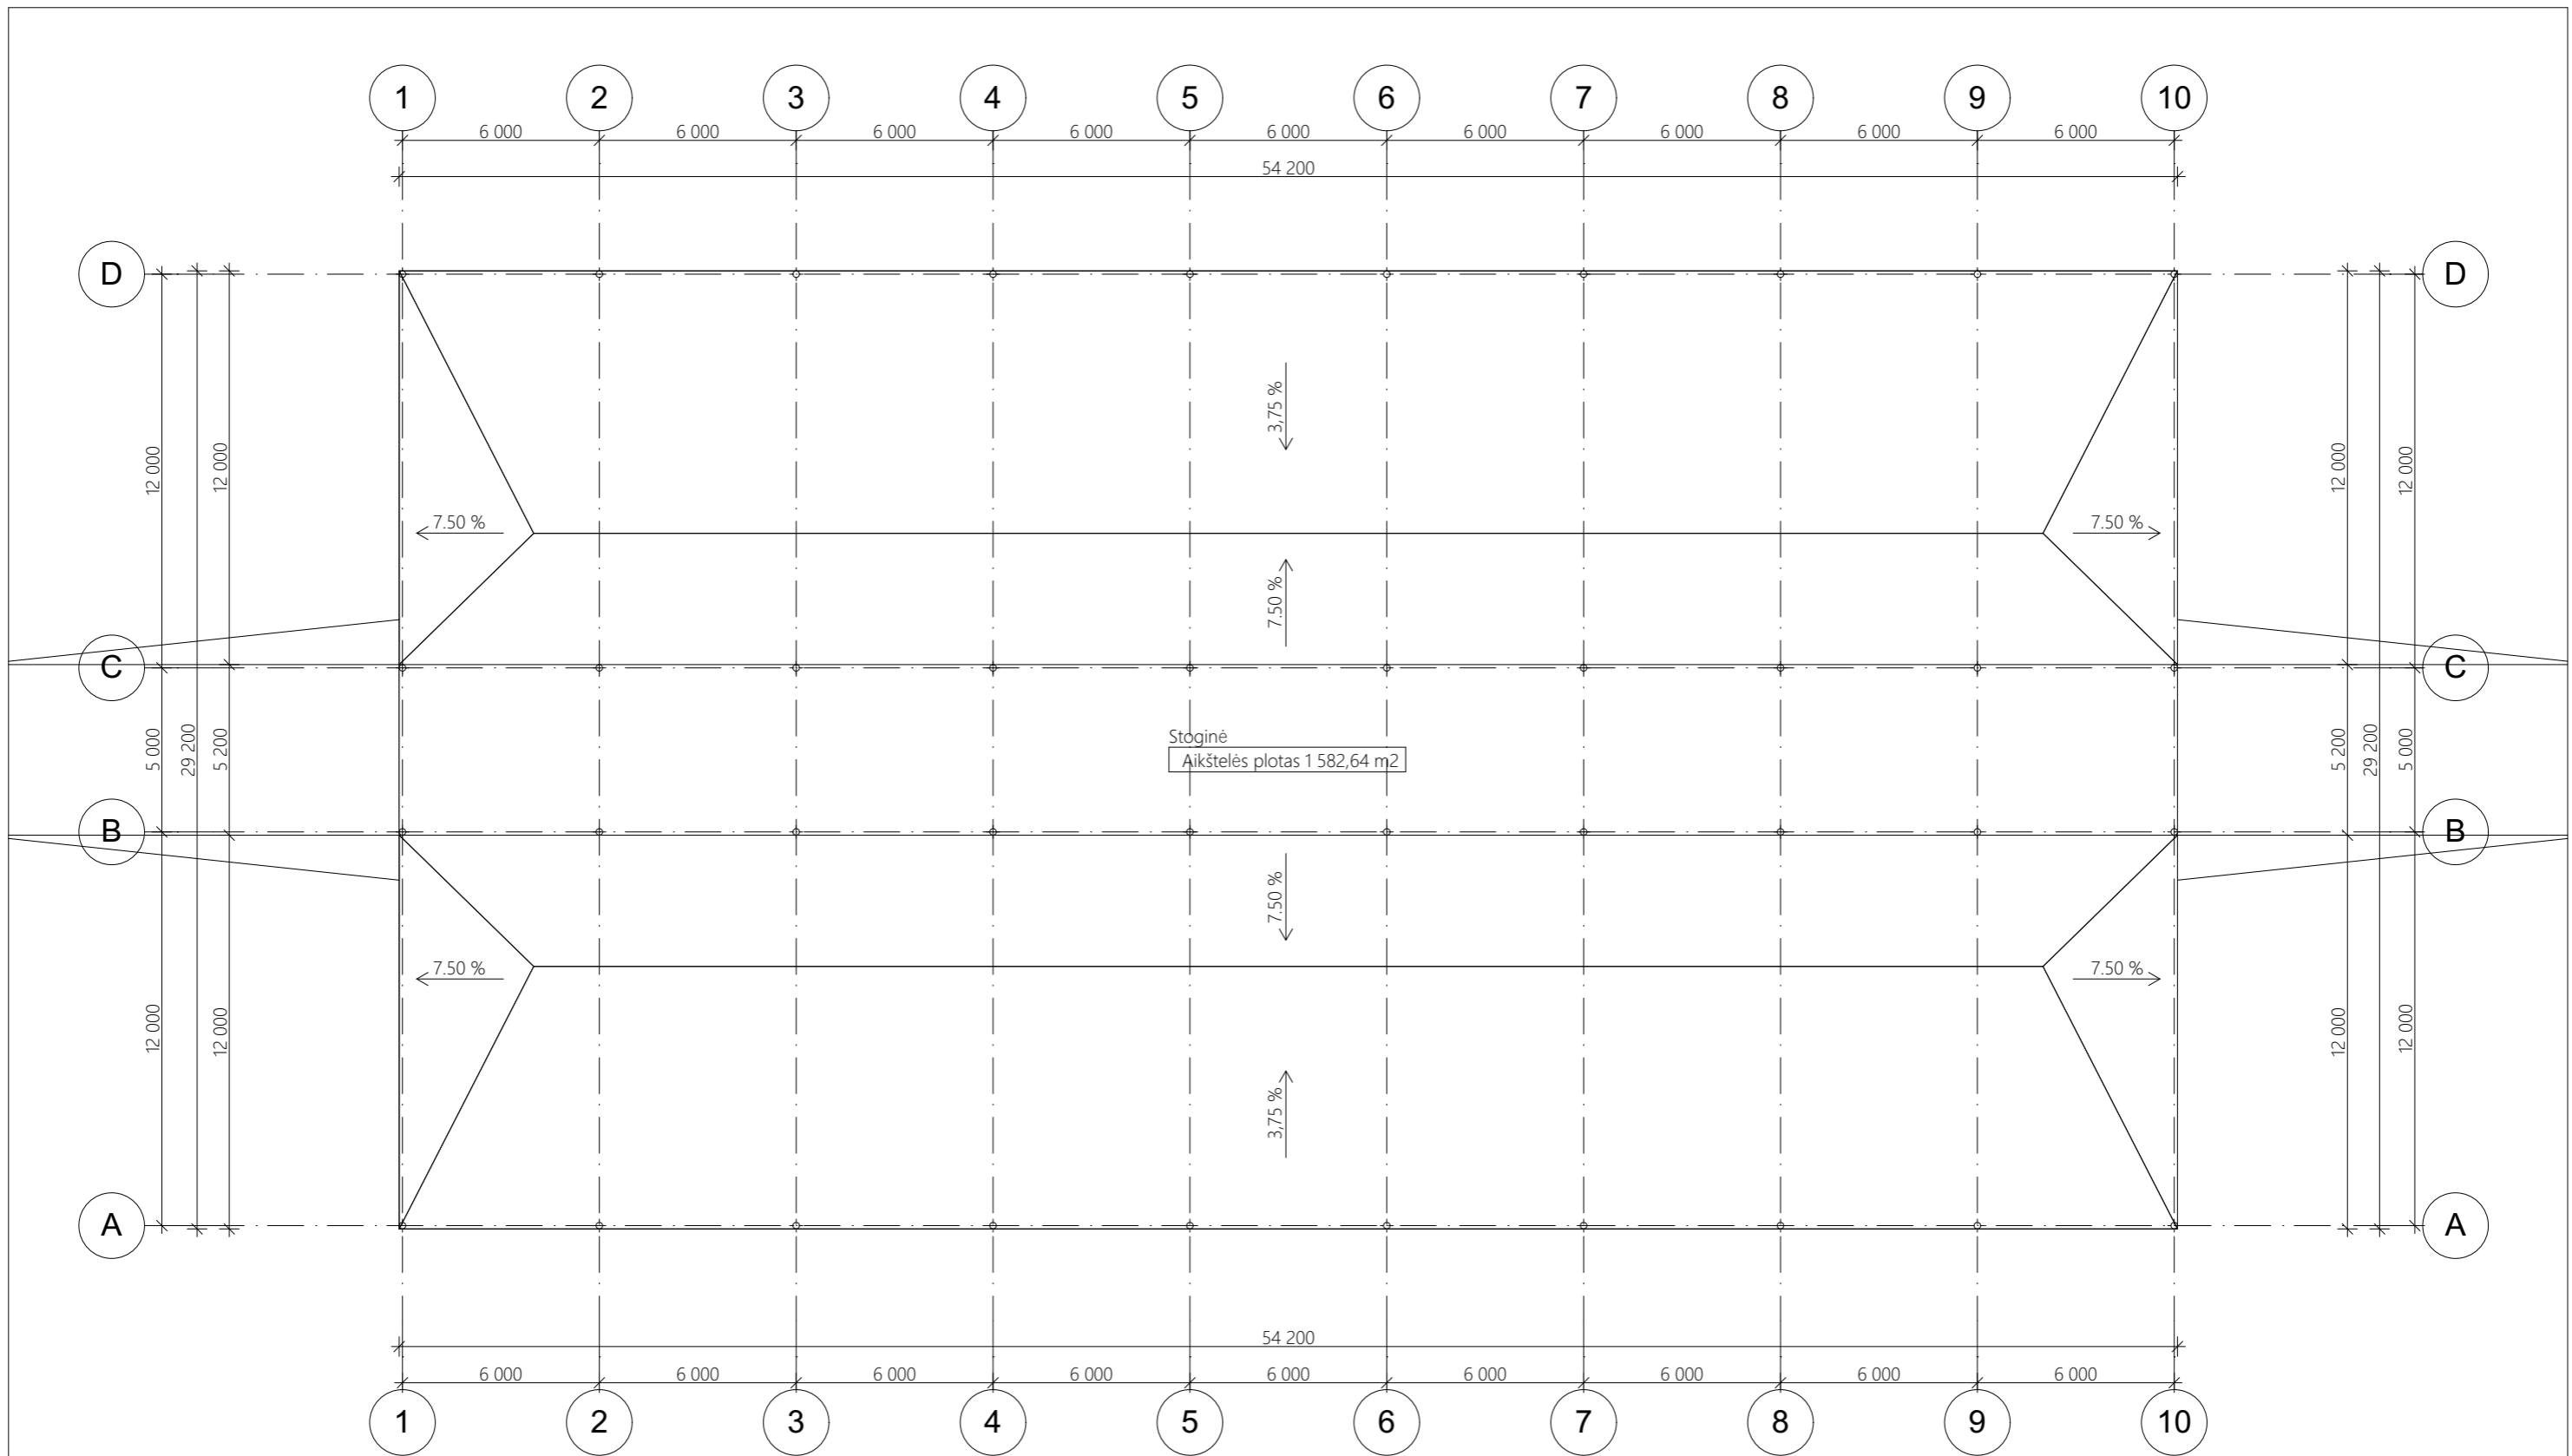

1:200

Atestato Nr.	Architekto V. Daunoro projektavimo firma				Stoginės statybos Bliuvonių k. 2, Anykščių sen., Anykščių r.sav., projektiniai pasiūlymai		
A885	PV	V. Daunoras	<i>[Signature]</i>	2018 01	Planas		Laida
A885	arch.	V. Daunoras	<i>[Signature]</i>	2018 01			Lapas
PP	Statytojas: UAB "VAJA FARM"				1802-01-PP - SP, SA		Lapų
					2	6	

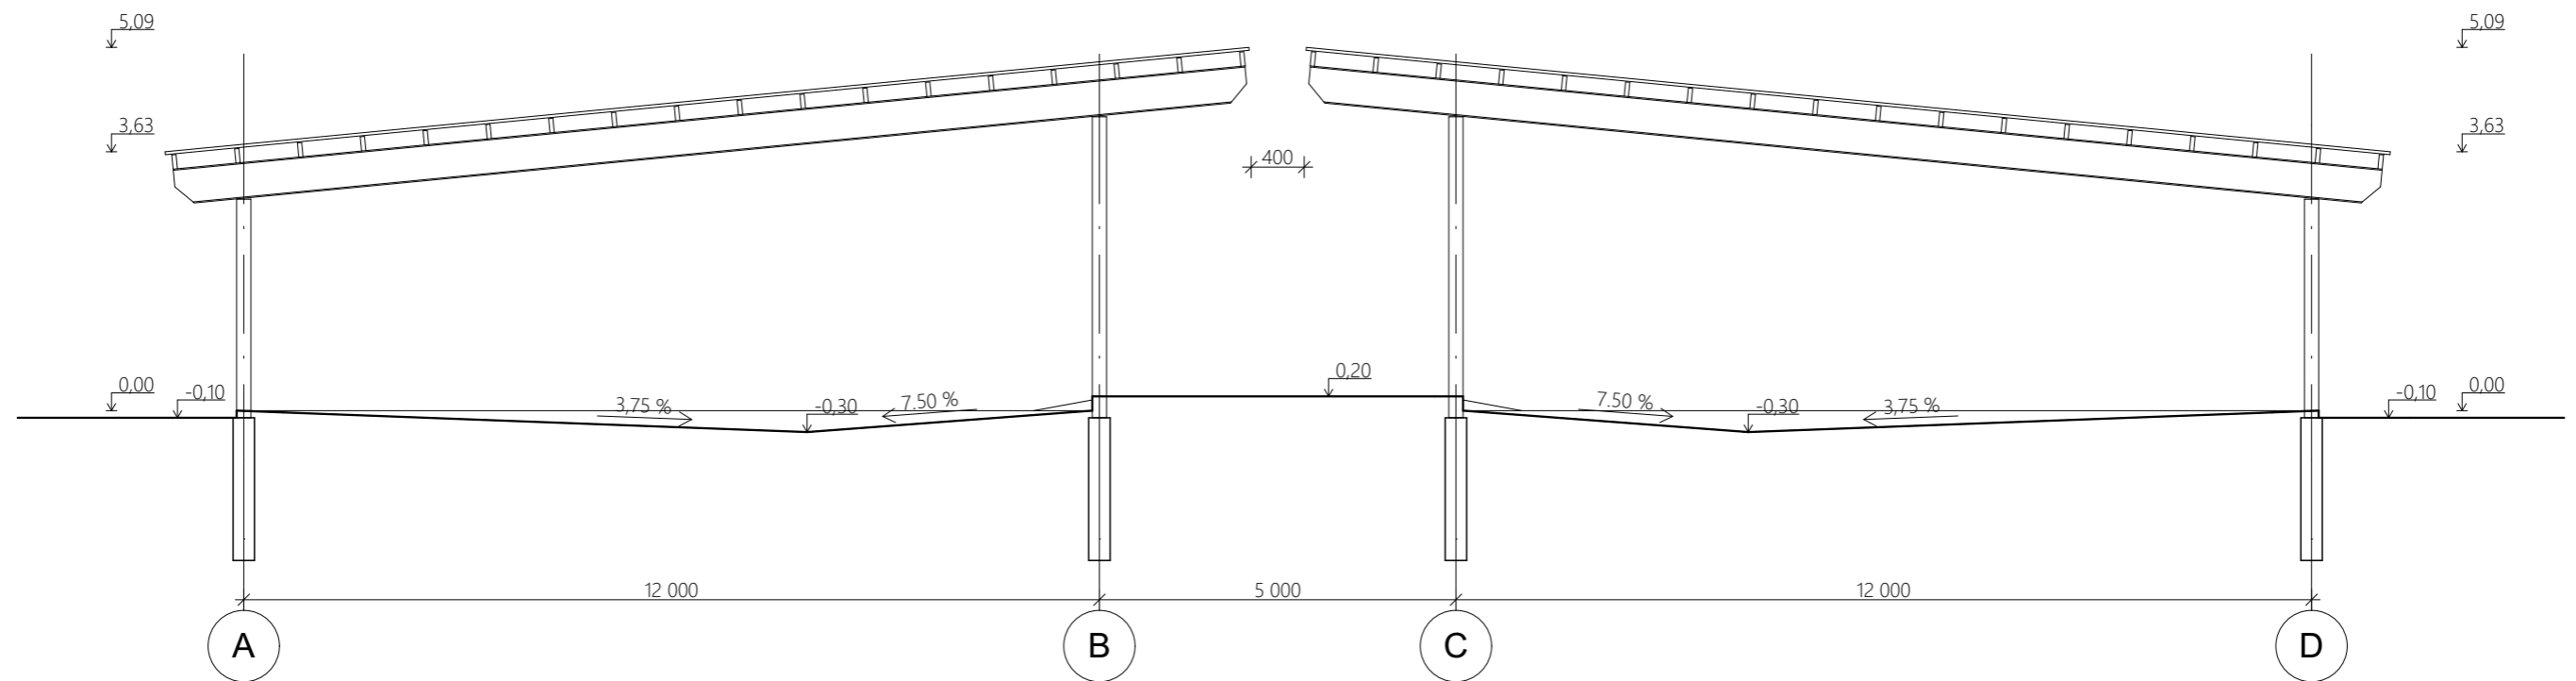


1:100

Atestato Nr.	Architekto V. Daunoro projektavimo firma				Stoginės statybos Bliuvonių k. 2, Anykščių sen., Anykščių r.sav., projektiniai pasiūlymai		
A885	PV	V. Daunoras	<i>[Signature]</i>	2018 01	Pjūvis 1-1		Laida
A885	arch.	V. Daunoras	<i>[Signature]</i>	2018 01			
pp	Statytojas: UAB "VAJA FARM"				1802-01-PP - SP, SA		Lapas 3
							Lapų 6


Fasadas 1-10

1:200

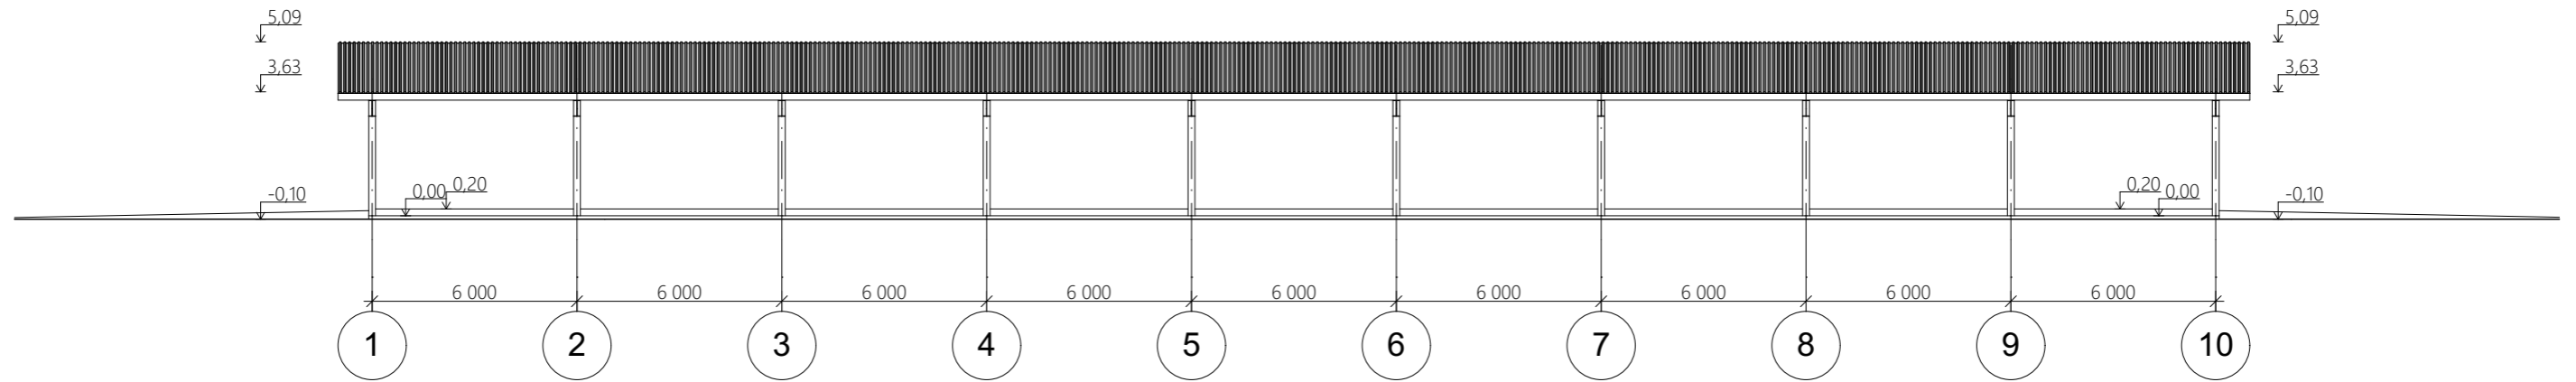

Fasadas 10-1

1:200

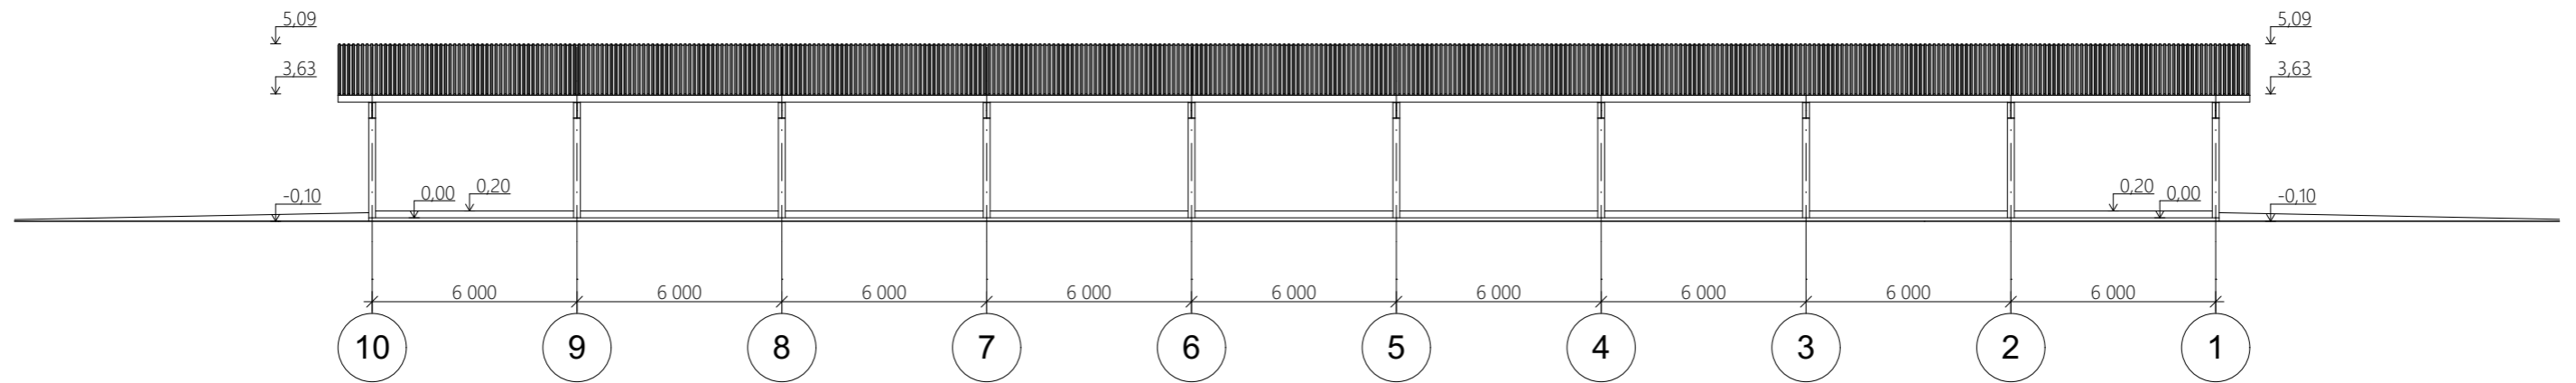


1:200

Atestato Nr.	Architekto V. Daunoro projektavimo firma				Stoginės statybos Bliuvonių k. 2, Anykščių sen., Anykščių r.sav., projektiniai pasiūlymai			
A885	PV	V. Daunoras	<i>[Signature]</i>	2018 01	Fasadas 1-10, Fasadas 10-1		Laida	
A885	arch.	V. Daunoras	<i>[Signature]</i>	2018 01				
pp	Statytojas: UAB "VAJA FARM"				1802-01-PP - SP, SA		Lapas 4	Lapų 6


Fasadas A-D

1:100

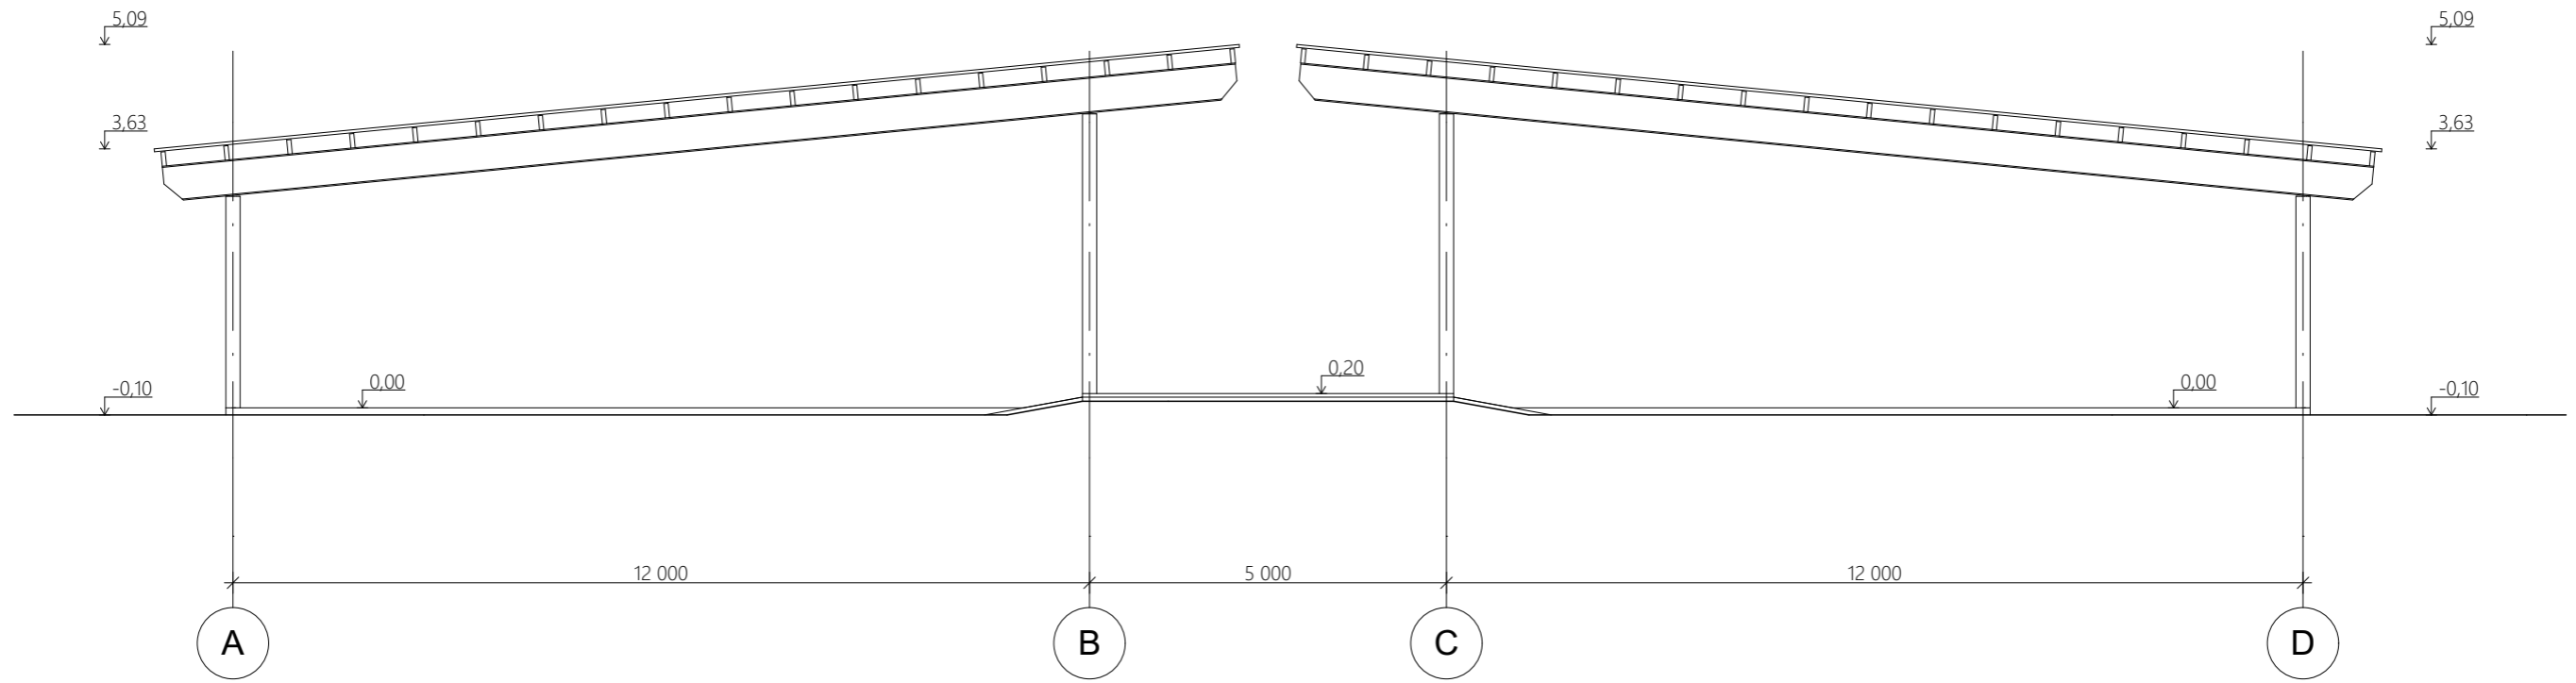





Fasadas D-A

1:100

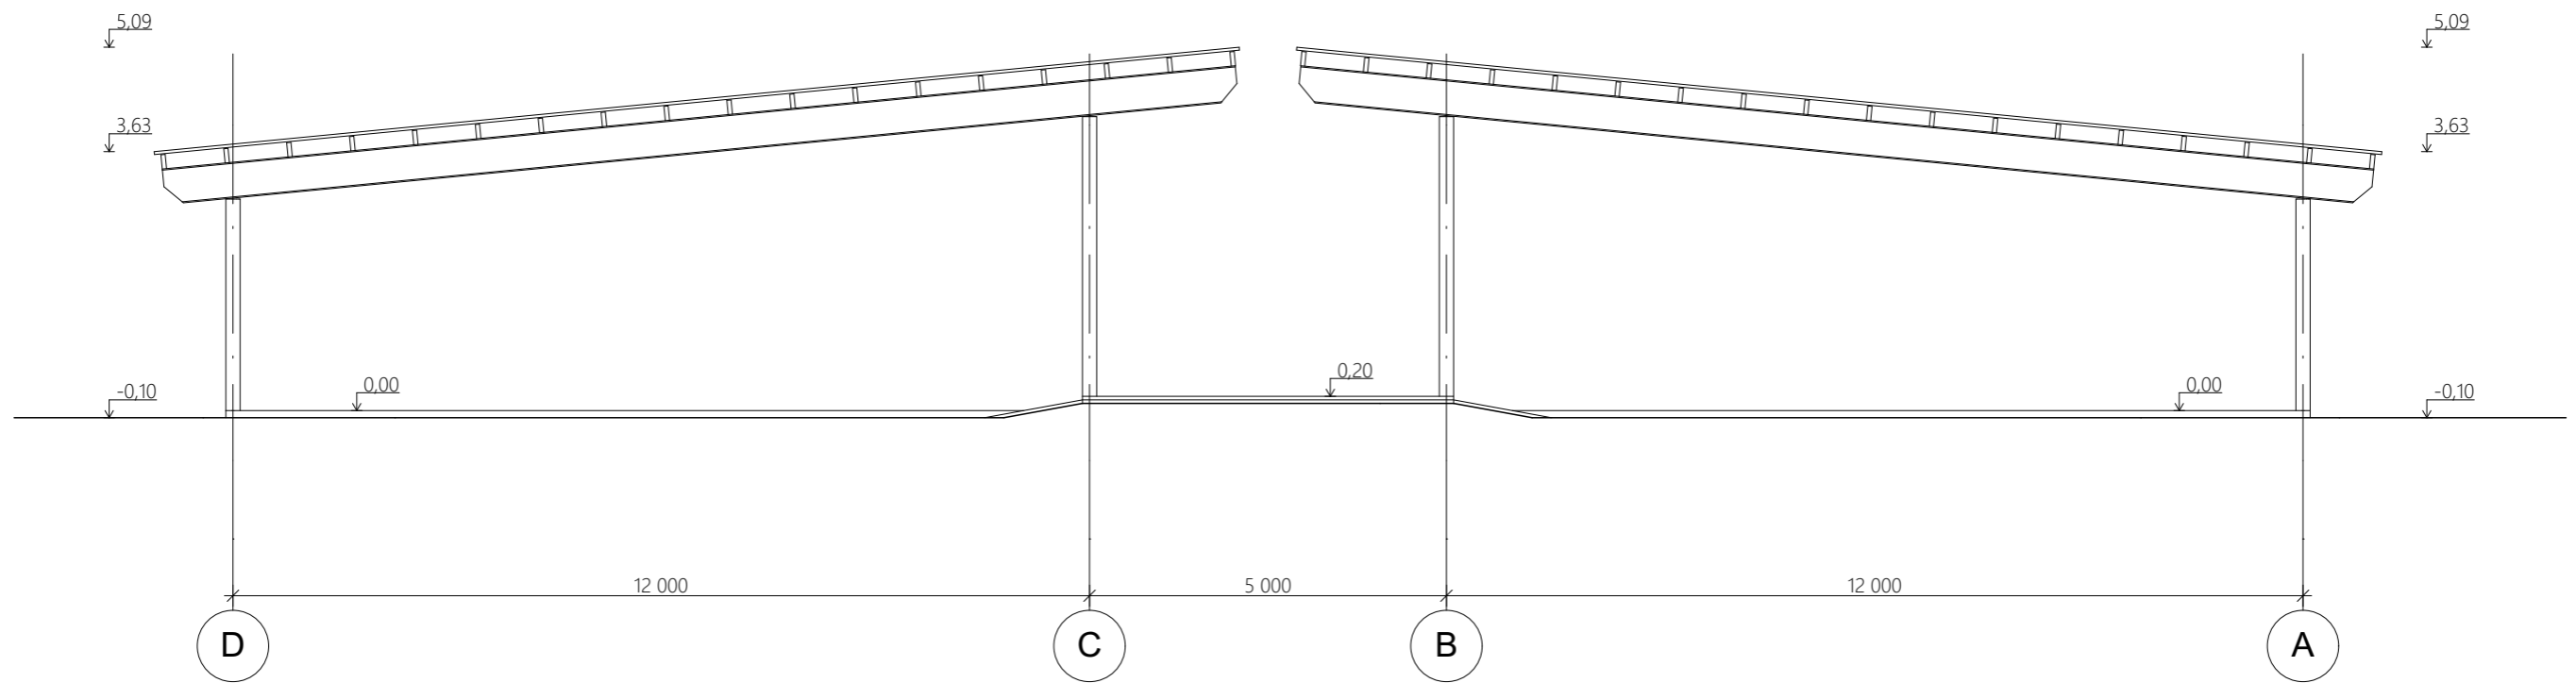

1:100

Atestato Nr.	Architekto V. Daunoro projektavimo firma				Stoginės statybos Bliuvonių k. 2, Anykščių sen., Anykščių r.sav., projektiniai pasiūlymai		
A885	PV	V. Daunoras	<i>[Signature]</i>	2018 01	Fasadas A-D, Fasadas D-A		Laida
A885	arch.	V. Daunoras	<i>[Signature]</i>	2018 01			
pp	Statytojas: UAB "VAJA FARM"				1802-01-PP - SP, SA		Lapas 5
							Lapų 6

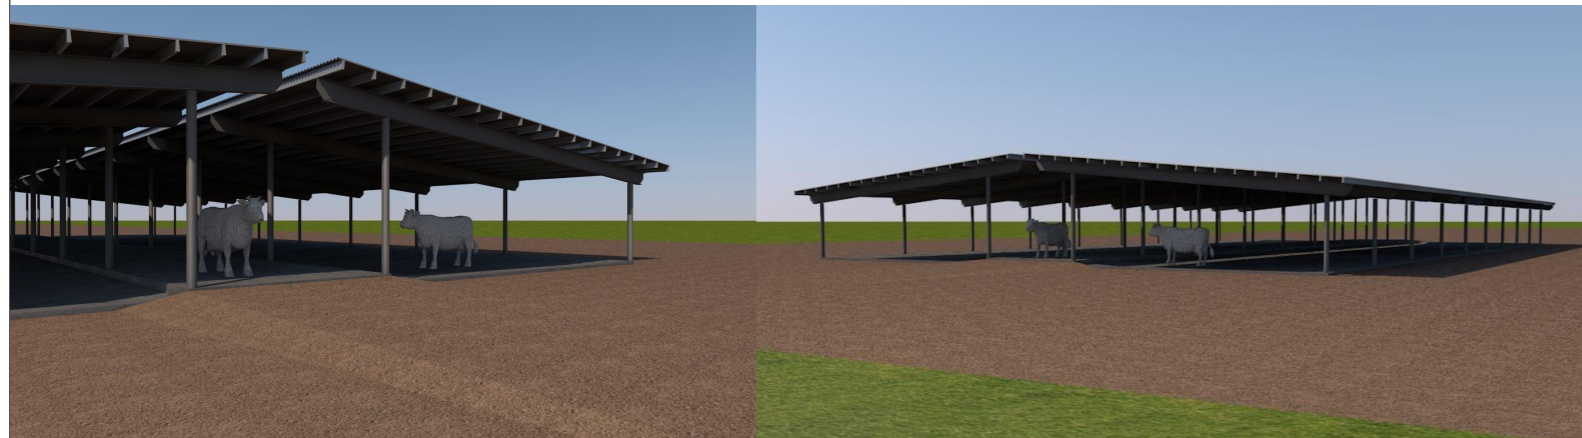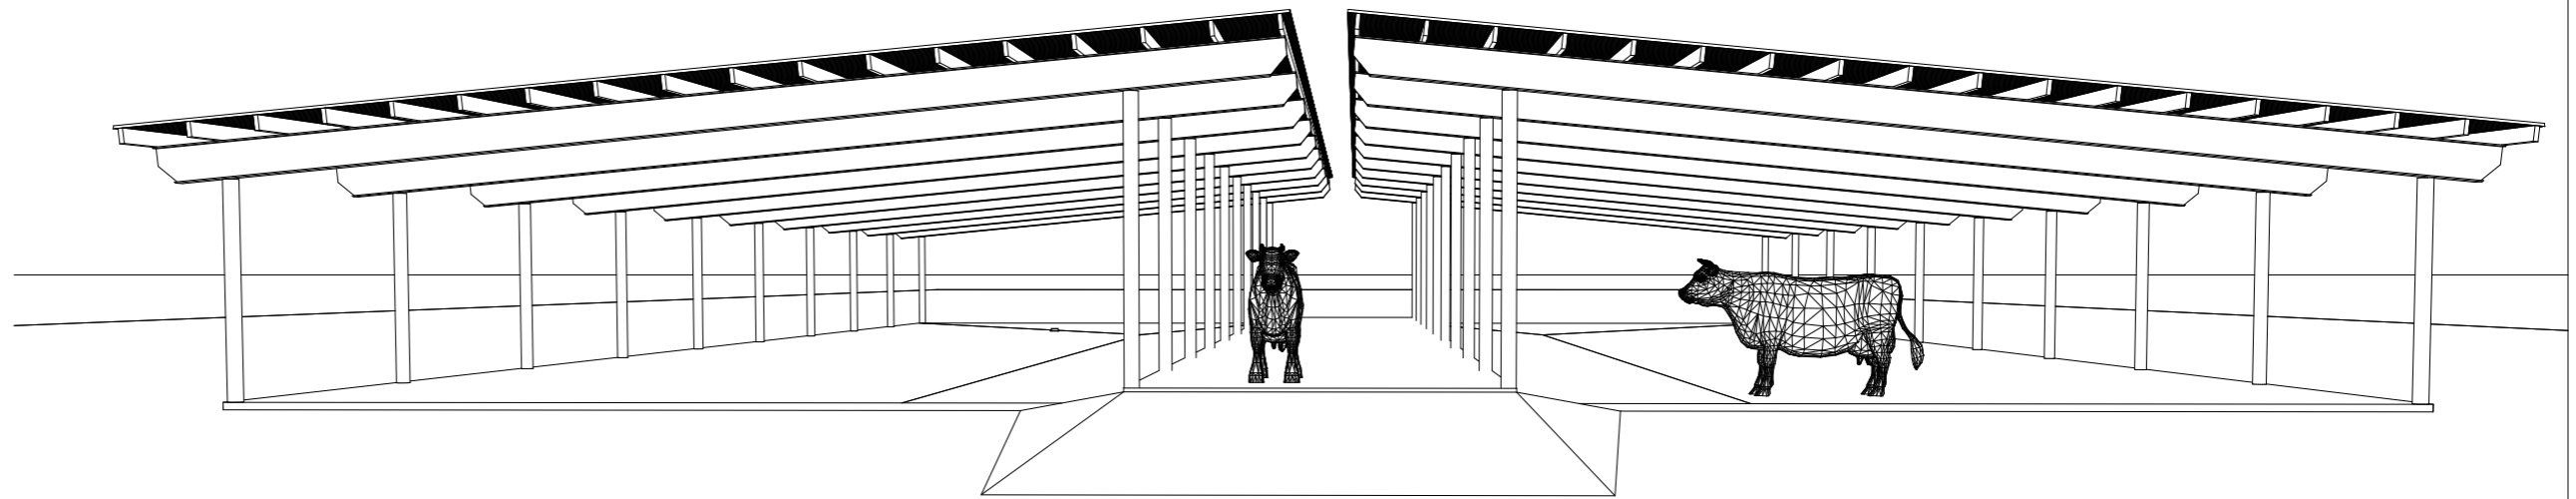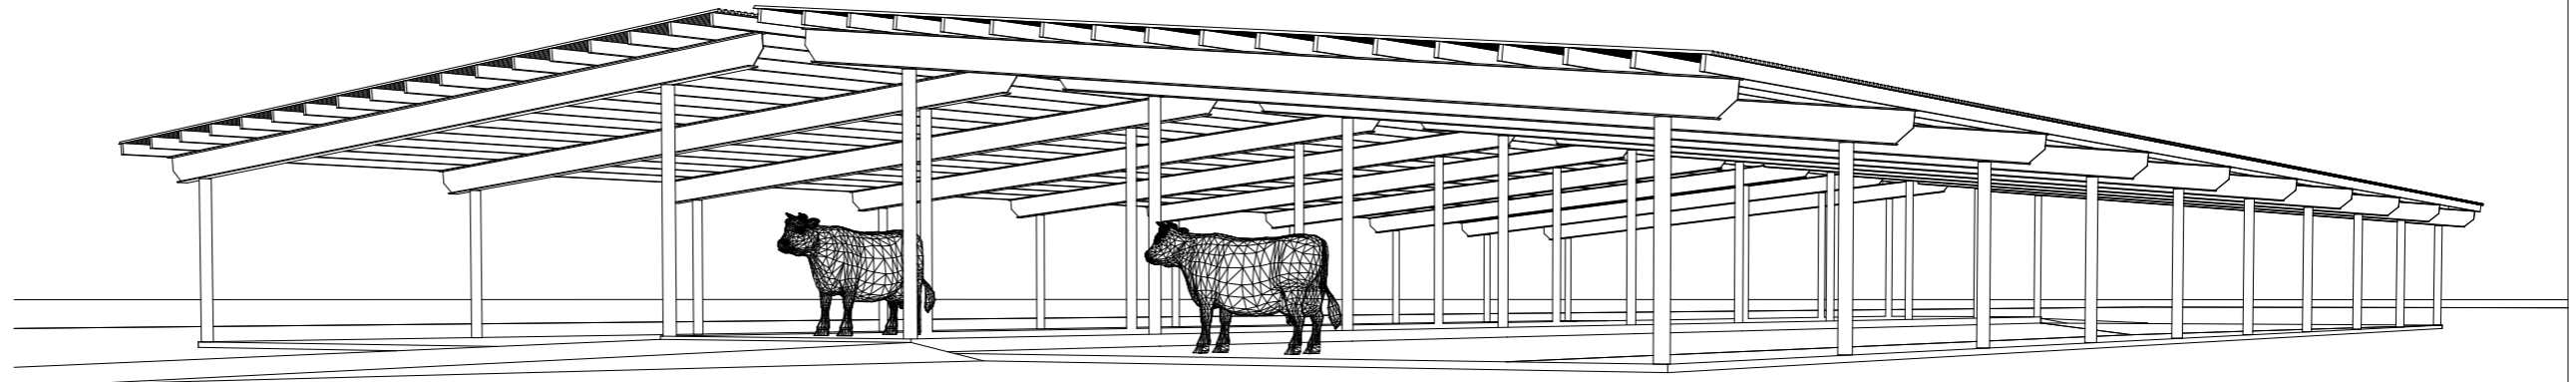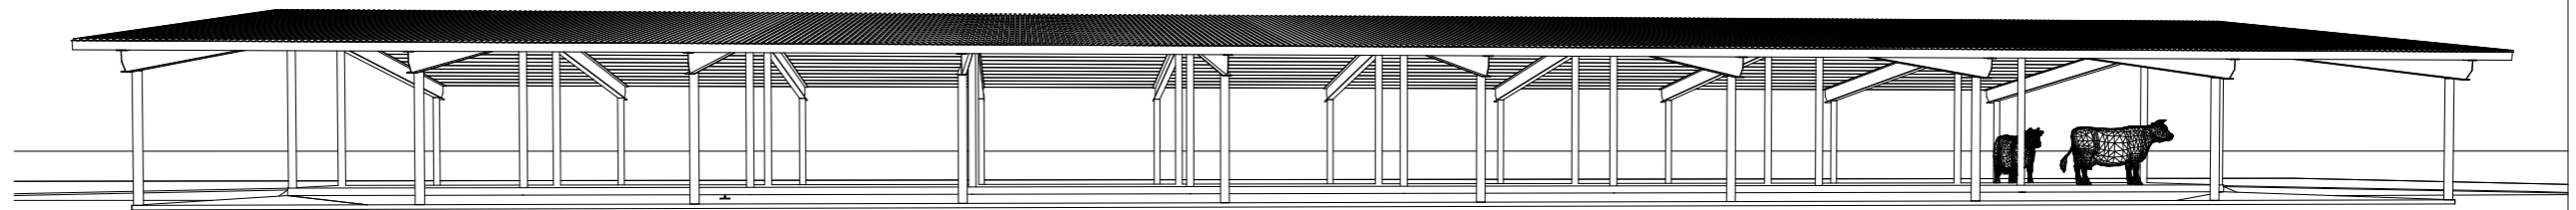

Atestato Nr.	Architekto V. Daunoro projektavimo firma				Stoginės statybos Bliuvonių k. 2, Anykščių sen., Anykščių r.sav., projektiniai pasiūlymai			
A885	PV	V. Daunoras	<i>[Signature]</i>	2018 01	vizualizacija	Laida		
A885	arch.	V. Daunoras	<i>[Signature]</i>	2018 01				
pp	Statytojas: UAB "VAJA FARM"				1802-01-PP - SP, SA		Lapas 6	Lapų 6