



1:100

Atestato Nr.	Architekto V. Daunoro projektavimo firma				Stoginės statybos Bliuvonių k. 10, Anykščių sen., Anykščių r.sav., projektiniai pasiūlymai		
A885	PV	V. Daunoras	<i>[Signature]</i>	2018 01	Planas		Laida
A885	arch.	V. Daunoras	<i>[Signature]</i>	2018 01			
pp	Statytojas: UAB "VAJA FARM"				1802-02-PP - SP, SA		Lapas
							Lapų
					2		8

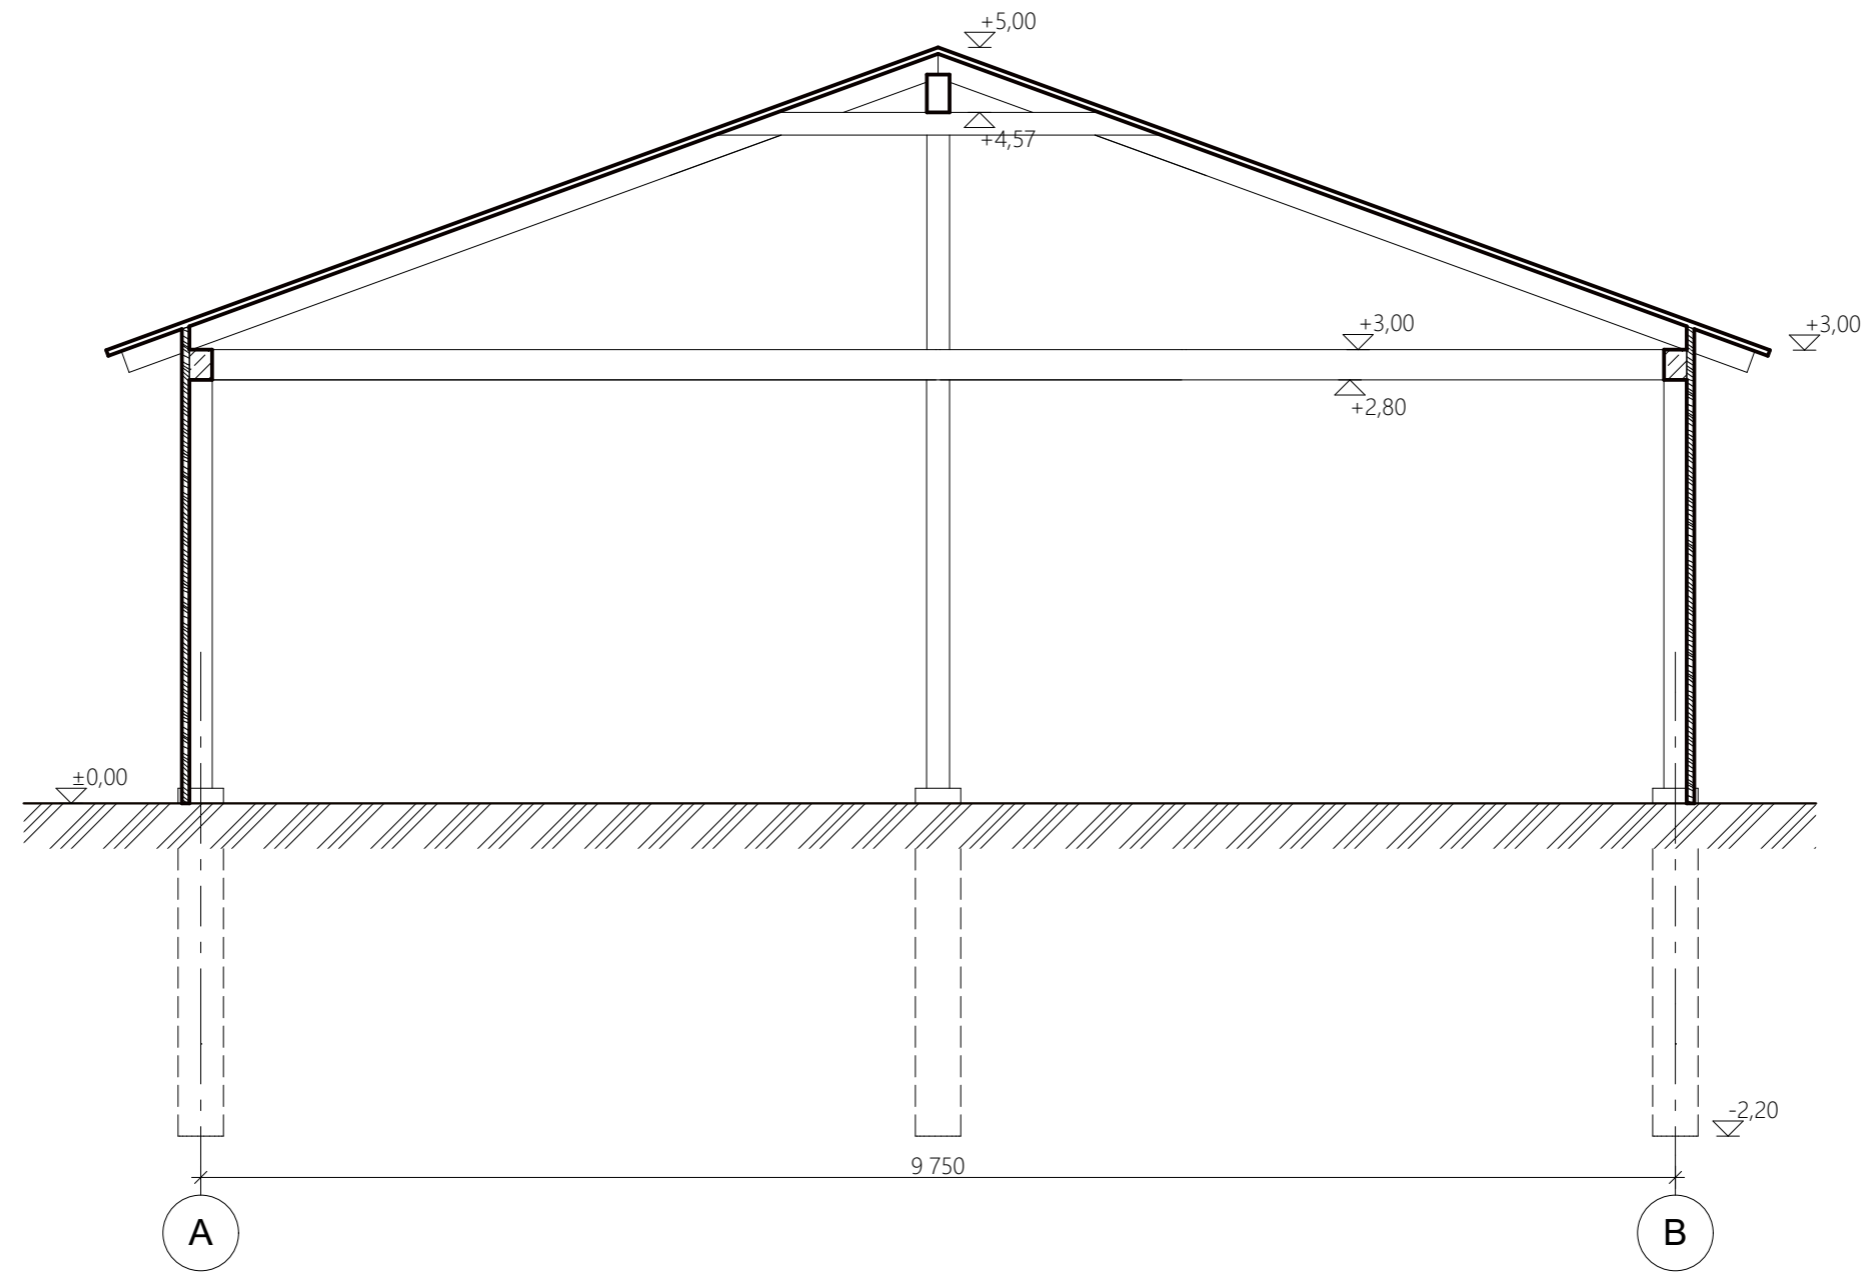

1:50


Atestato Nr.	Architekto V. Daunoro projektavimo firma				Stoginės statybos Bliuvonių k. 10, Anykščių sen., Anykščių r.sav., projektiniai pasiūlymai		
A885	PV	V. Daunoras	<i>[Signature]</i>	2018 01	Pjūvis 1-1		Laida
A885	arch.	V. Daunoras	<i>[Signature]</i>	2018 01			
pp	Statytojas: UAB "VAJA FARM"				1802-02-PP - SP, SA		Lapas 3
							Lapų 8

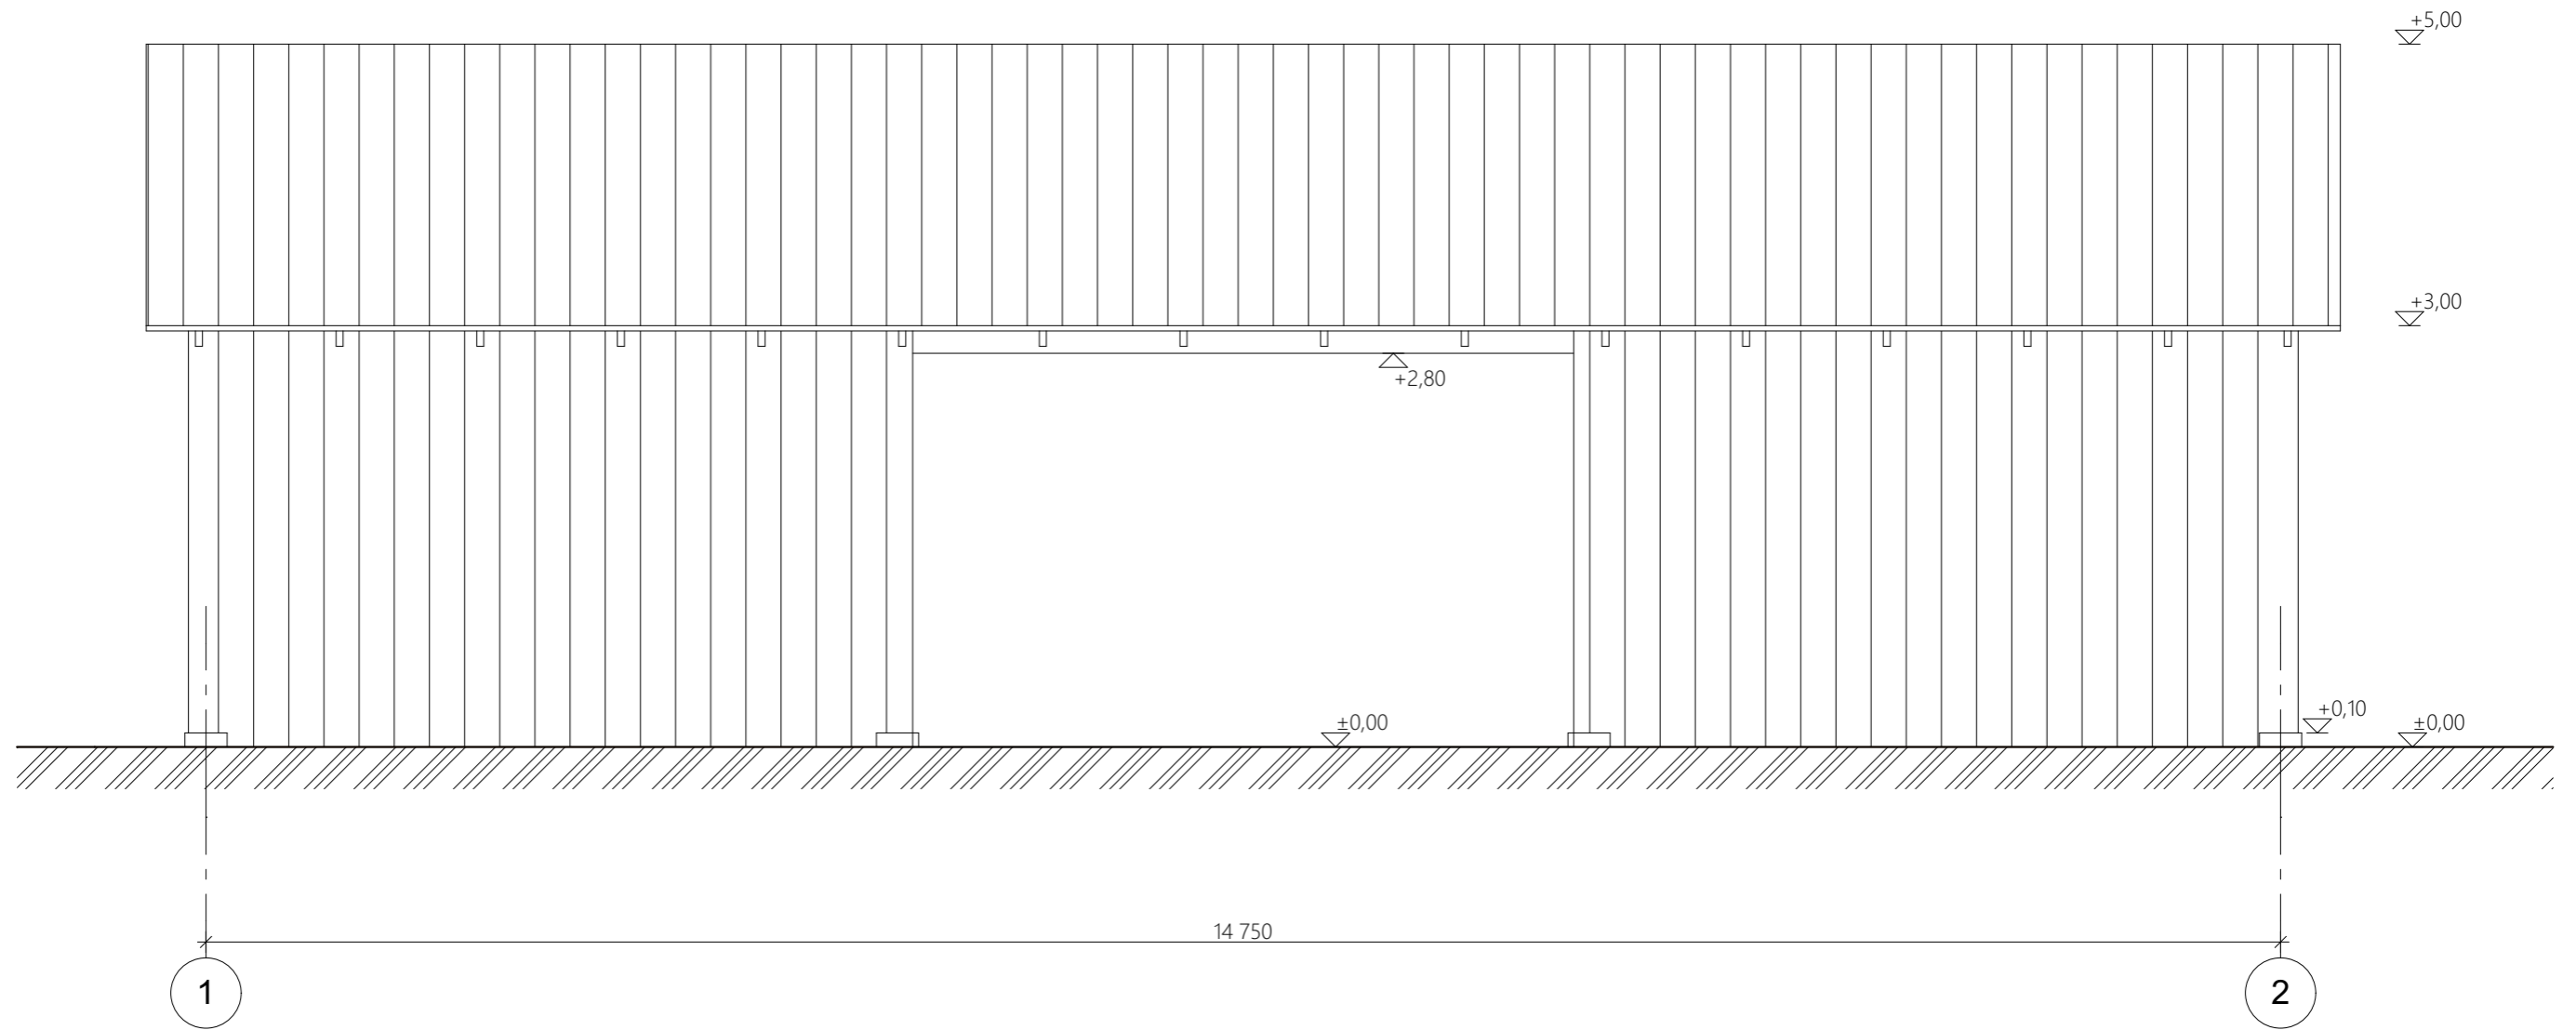

FASADŲ APDAILOS LENTELĖ	
Sienos	medinės lentos, impregnavimas arba dažymas šviesiai ruda spalva
Stogas	medinės lentos, impregnavimas arba dažymas šviesiai ruda spalva

1:50

Atestato Nr.	Architekto V. Daunoro projektavimo firma				Stoginės statybos Bliuvonių k. 10, Anykščių sen., Anykščių r.sav., projektiniai pasiūlymai		
A885	PV	V. Daunoras	<i>[Signature]</i>	2018 01	Fasadas 1-2		Laida
A885	arch.	V. Daunoras	<i>[Signature]</i>	2018 01			
pp	Statytojas: UAB "VAJA FARM"				1802-02-PP - SP, SA		Lapas 4
							Lapų 8

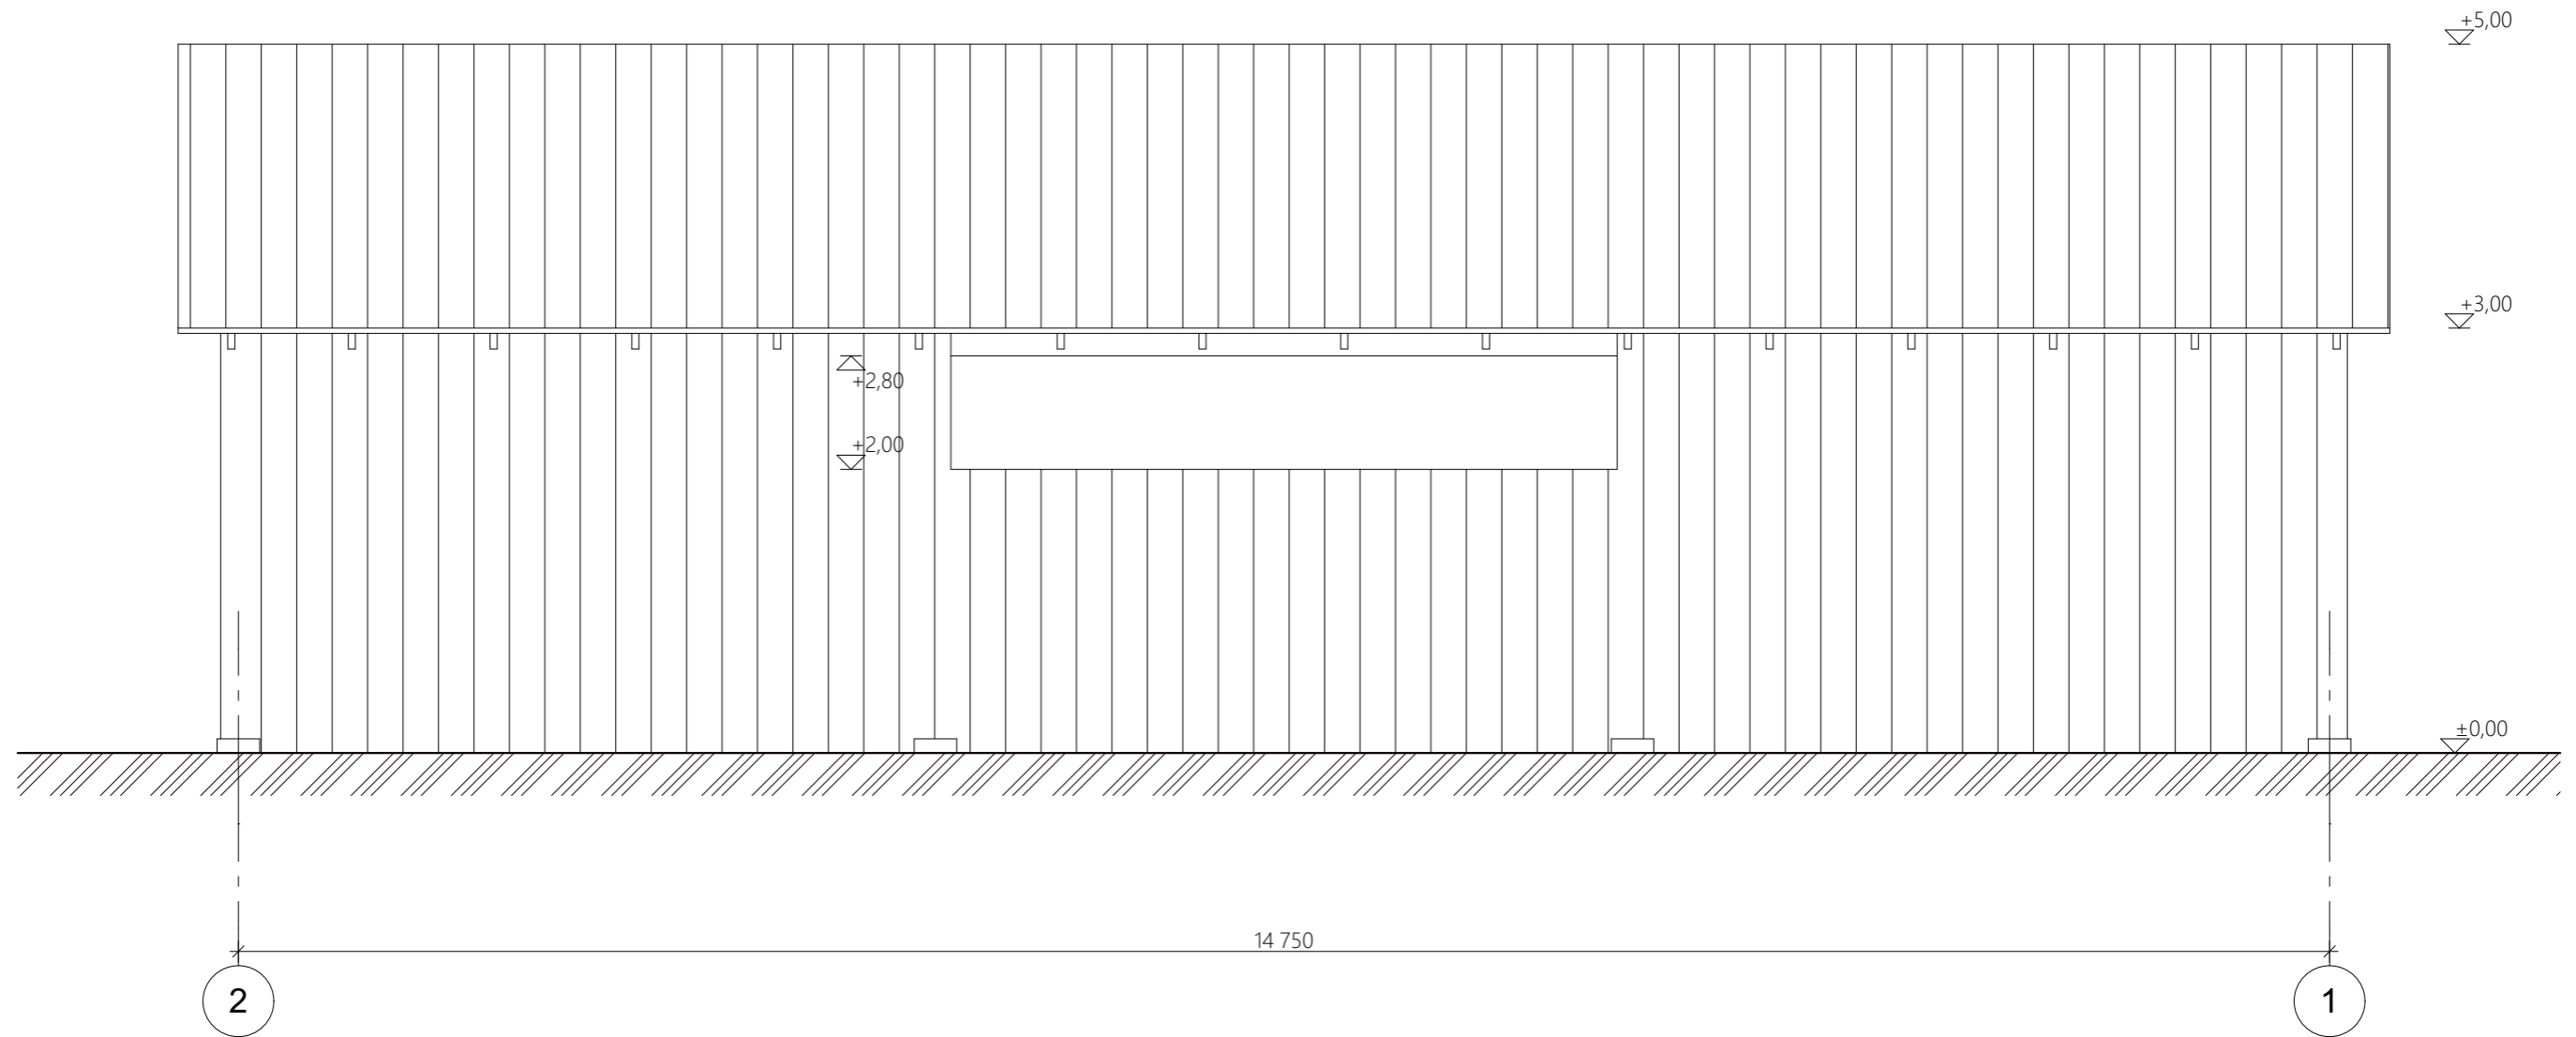

FASADŲ APDAILOS LENTELĖ	
Sienos	medinės lentos, impregnavimas arba dažymas šviesiai ruda spalva
Stogas	medinės lentos, impregnavimas arba dažymas šviesiai ruda spalva


1:50

Atestato Nr.	Architekto V. Daunoro projektavimo firma				Stoginės statybos Bliuvonių k. 10, Anykščių sen., Anykščių r.sav., projektiniai pasiūlymai		
A885	PV	V. Daunoras	<i>[Signature]</i>	2018 01	Fasadas 2-1		Laida
A885	arch.	V. Daunoras	<i>[Signature]</i>	2018 01			
pp	Statytojas: UAB "VAJA FARM"				1802-02-PP - SP, SA		Lapas 5
							Lapų 8

AD



Fasadas A-B


1:50

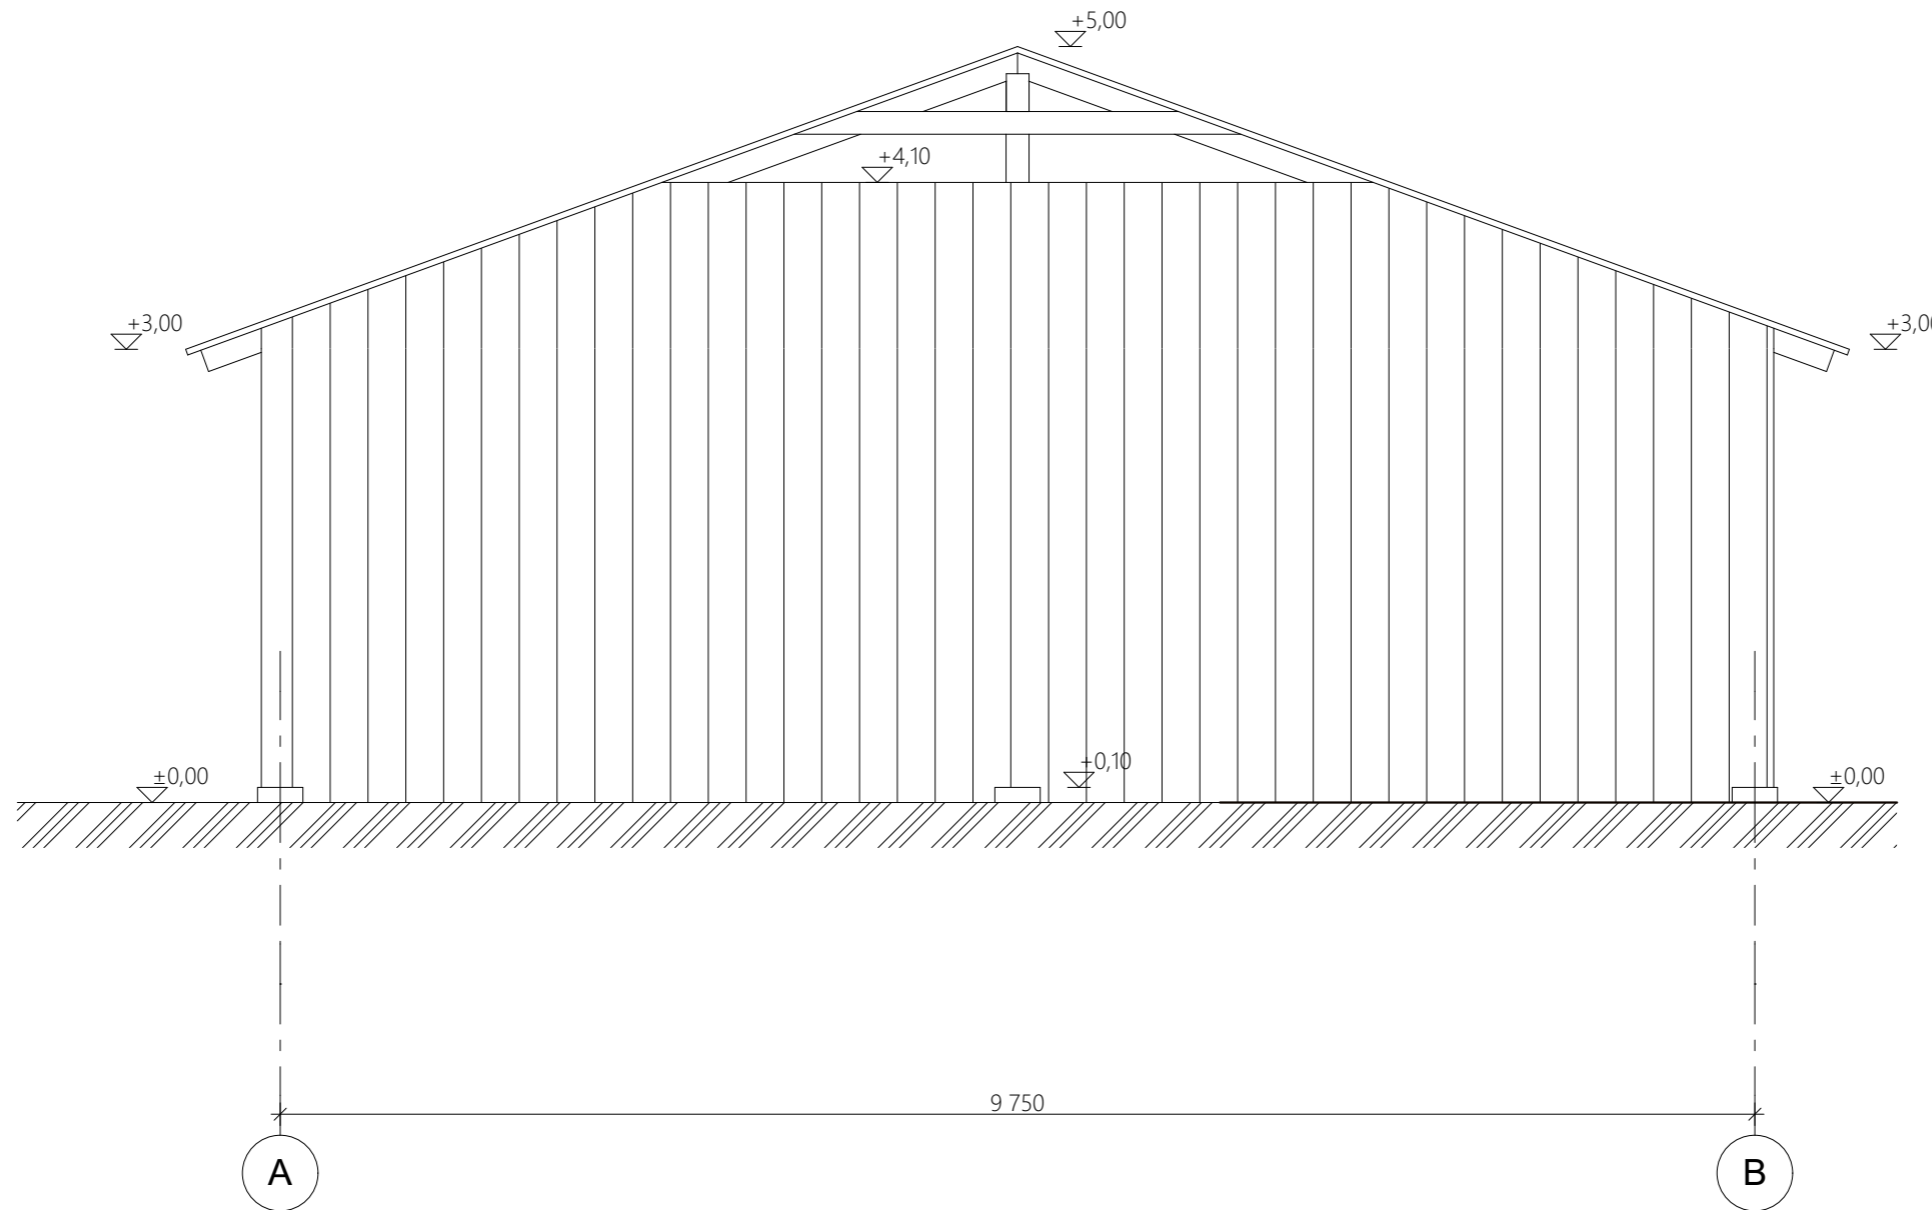

1:50

FASADŲ APDAILOS LENTELĖ	
Sienos	medinės lentos, impregnavimas arba dažymas šviesiai ruda spalva
Stogas	medinės lentos, impregnavimas arba dažymas šviesiai ruda spalva


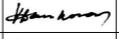
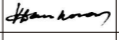
Atestato Nr.	Architekto V. Daunoro projektavimo firma				Stoginės statybos Bliuvonių k. 10, Anykščių sen., Anykščių r.sav., projektiniai pasiūlymai		
A885	PV	V. Daunoras		2018 01	Fasadas A-B		Laida
A885	arch.	V. Daunoras		2018 01			
pp	Statytojas: UAB "VAJA FARM"				1802-02-PP - SP, SA		Lapas
						6	Lapų
						8	


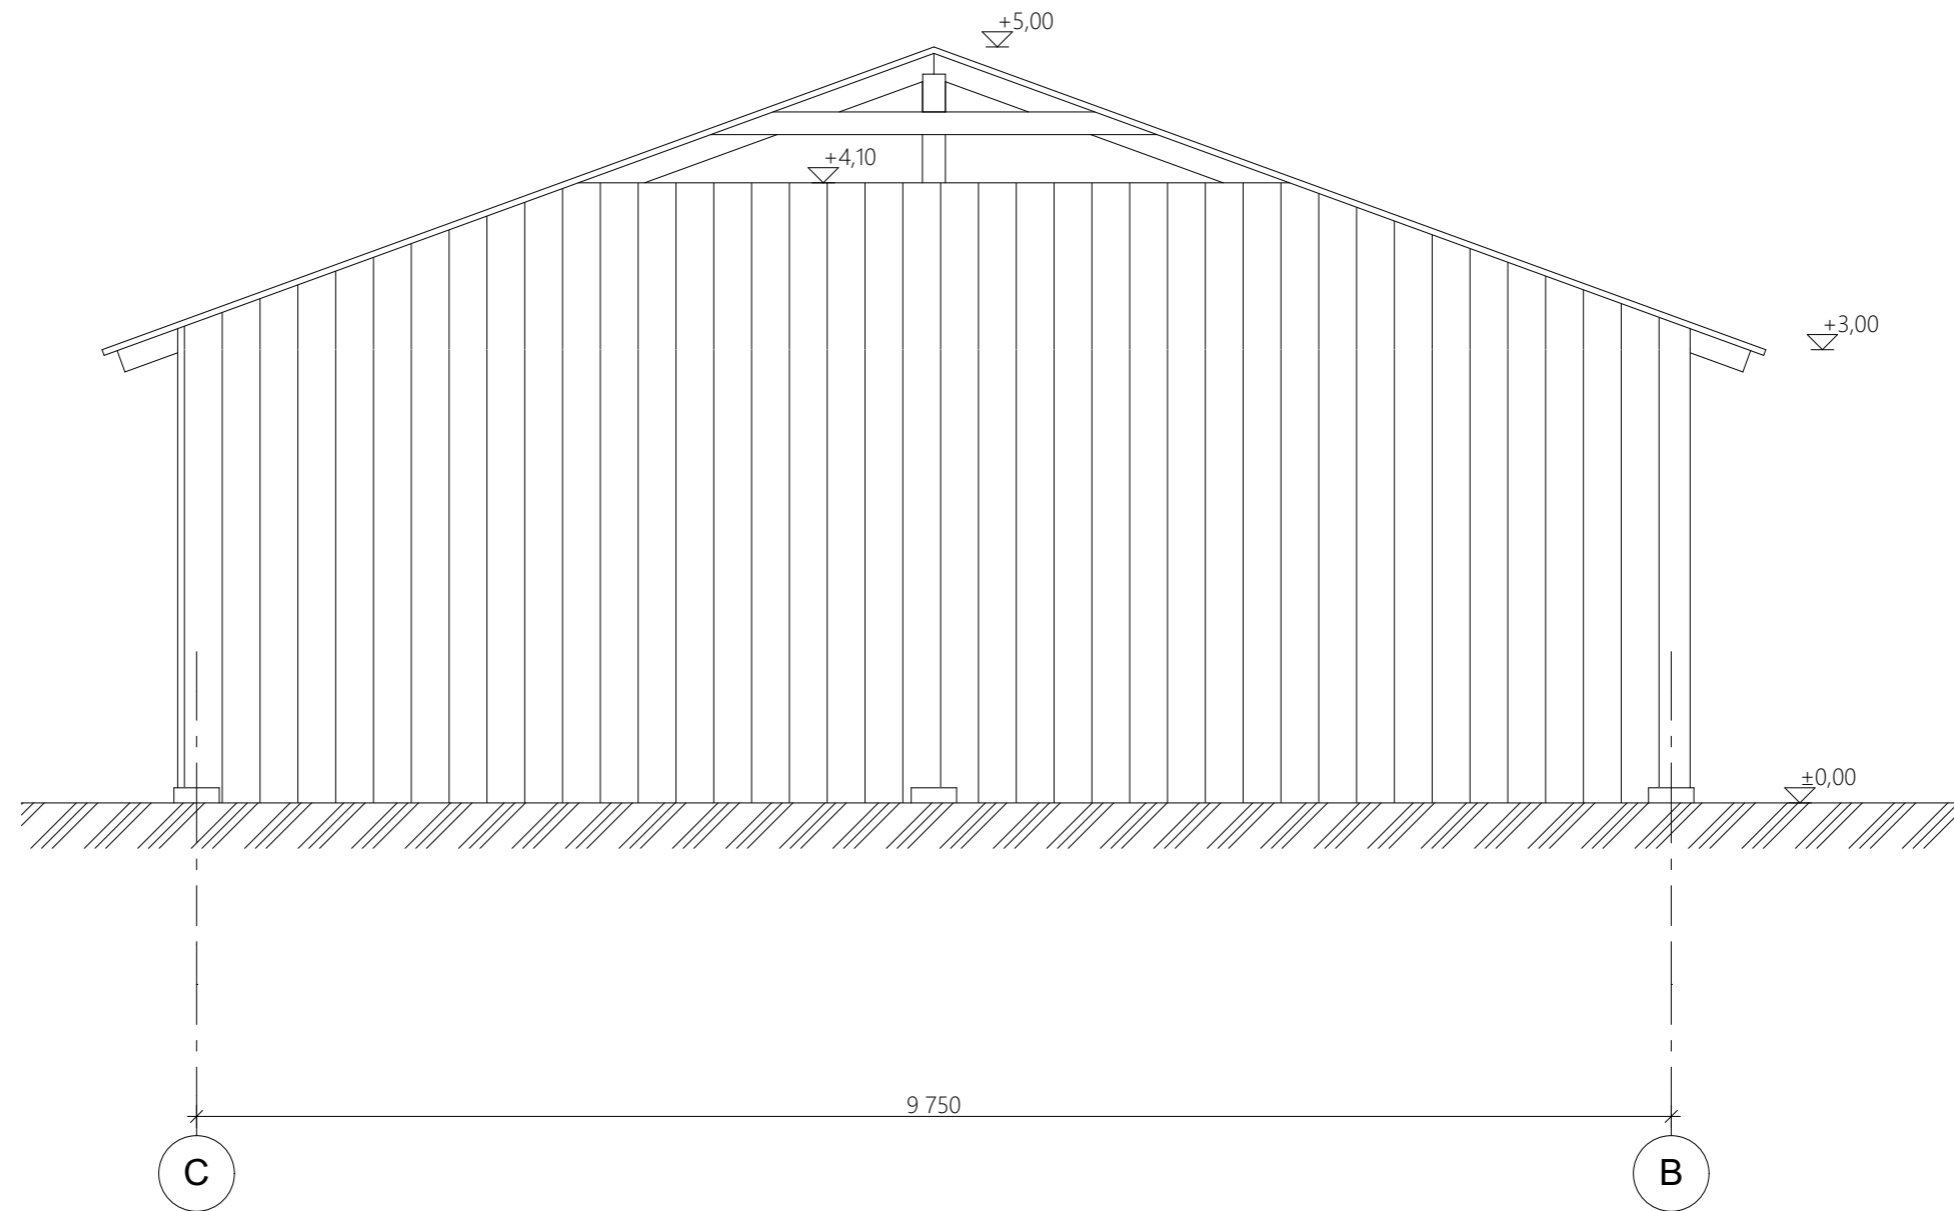


1:50

FASADŲ APDAILOS LENTELĖ	
Sienos	medinės lentos, impregnavimas arba dažymas šviesiai ruda spalva
Stogas	medinės lentos, impregnavimas arba dažymas šviesiai ruda spalva

Atestato Nr.	Architekto V. Daunoro projektavimo firma				Stoginės statybos Bliuvonių k. 10, Anykščių sen., Anykščių r.sav., projektiniai pasiūlymai			
A885	PV	V. Daunoras	<i>[Signature]</i>	2018 01	Fasadas B-A			Laida
A885	arch.	V. Daunoras	<i>[Signature]</i>	2018 01				
pp	Statytojas: UAB "VAJA FARM"				1802-02-PP - SP, SA			Lapas
								7
								8

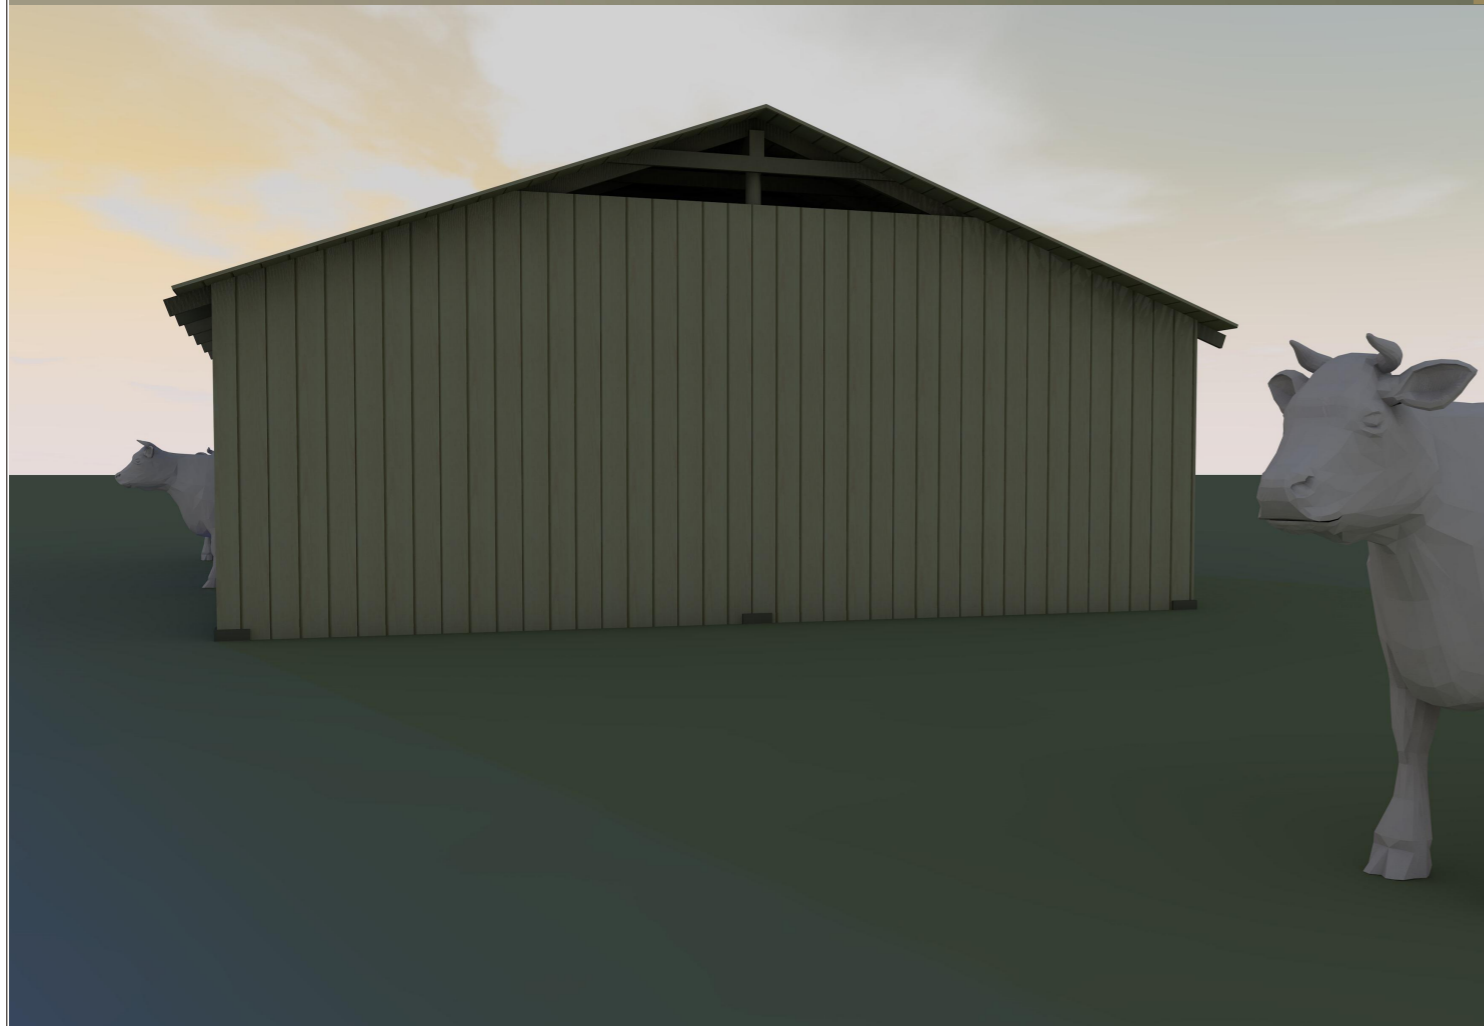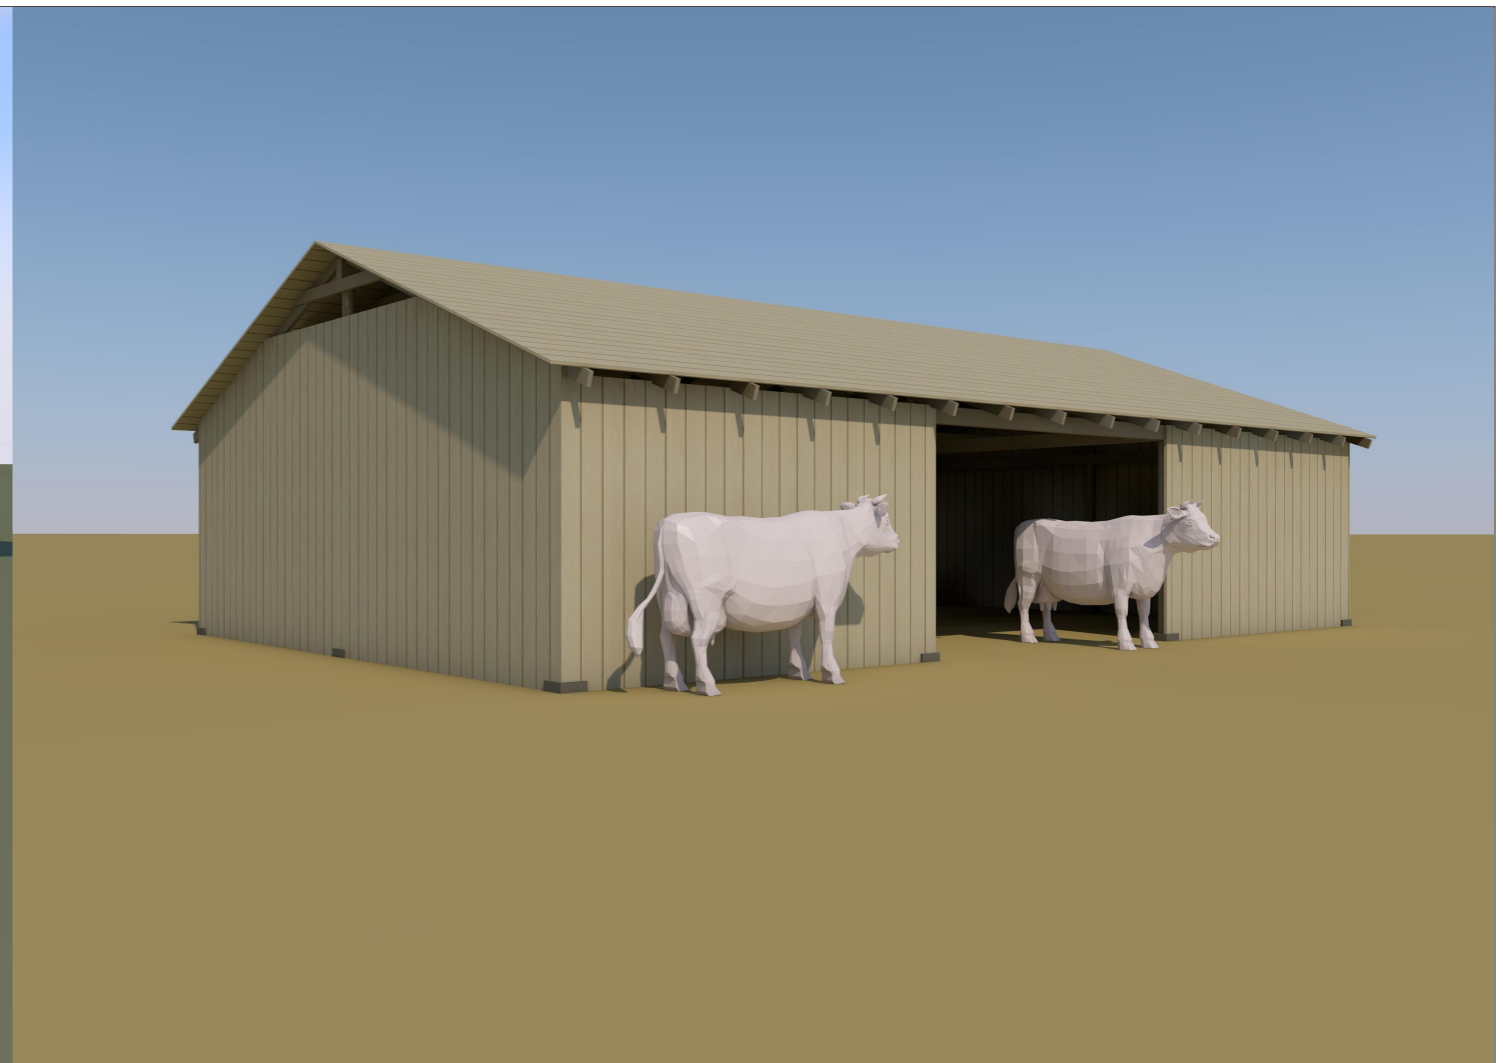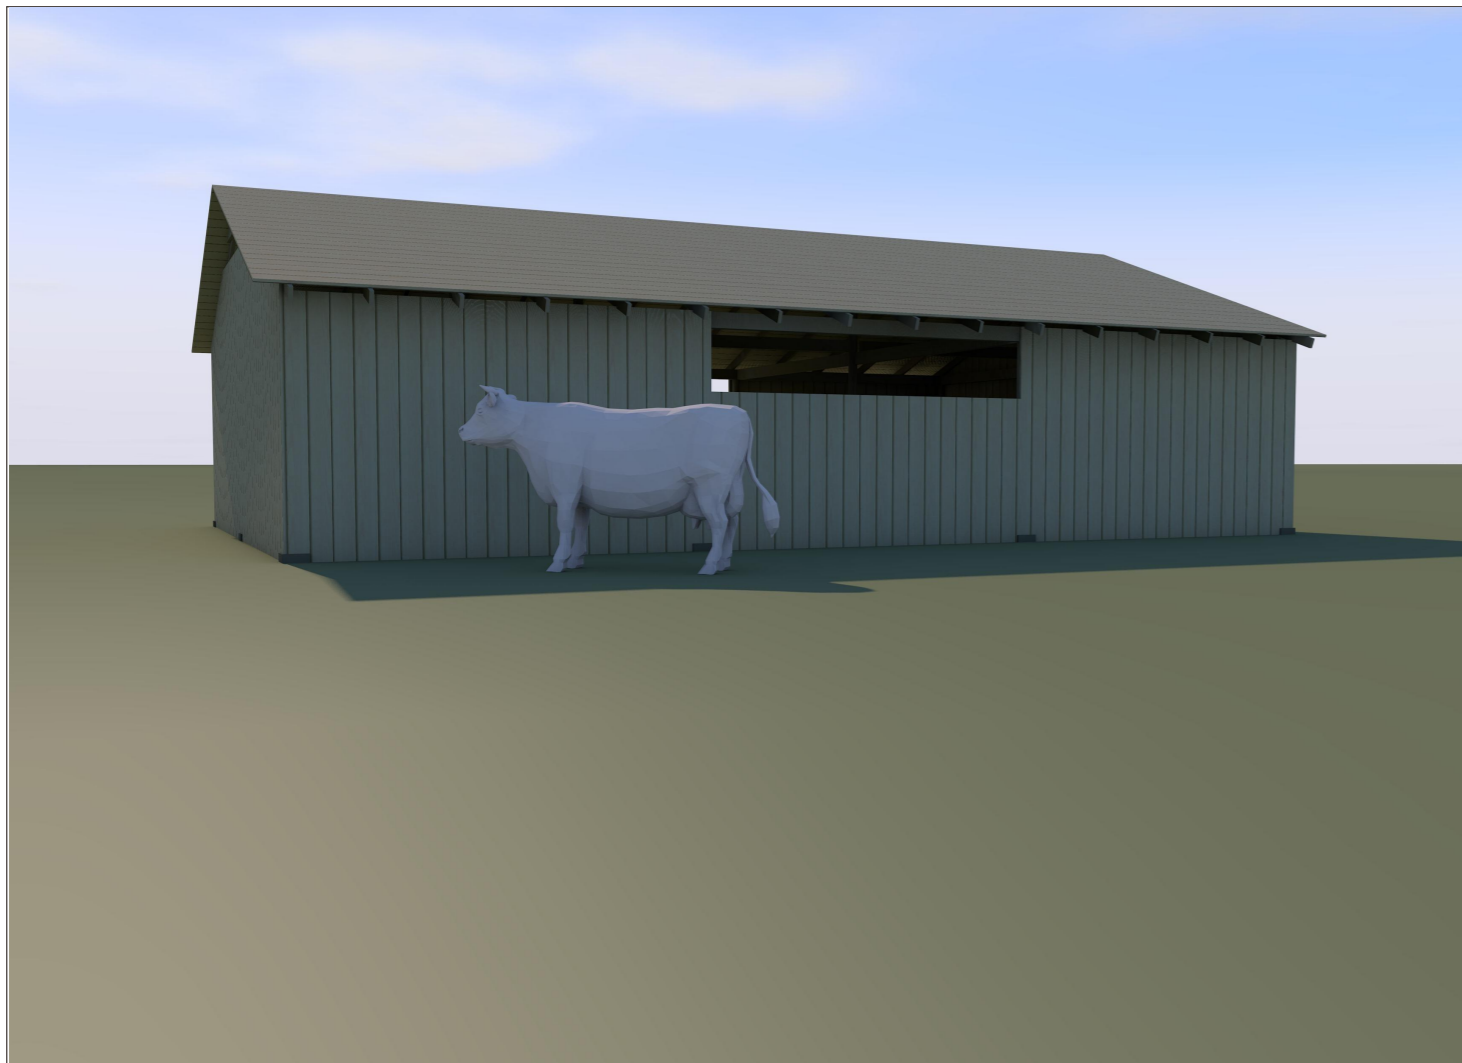

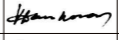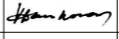Atestato Nr.	Architekto V. Daunoro projektavimo firma				Stoginės statybos Bliuvonių k. 10, Anykščių sen., Anykščių r.sav., projektiniai pasiūlymai		
A885	PV	V. Daunoras		2018 01	Vizualizacijos	Laida	
A885	arch.	V. Daunoras		2018 01			
pp	Statytojas: UAB "VAJA FARM"				1802-02-PP - SP, SA		Lapas
							Lapų
						8	8