


**SUTARTINIAI PAŽYMĖJIMAI:**

- DEKORATYVINIS TINKAS - BALTAS
- MEDINĖS TIKO ATSPALVIUOJANČIOS DAILYLĖS
- FASADINĖS ŠVIESAUS AKMENS PLOKŠTĖS
- DURŲ, LANGŲ RĖMAI - TAMSIAI PILKI
- DEKORATYVINIS TINKAS - TAMSIAI PILKAS
- SKAIDRAUS GRŪDINTO STIKLO TŪRĖKLAI
- APSKARDINIMAS - BALTAS
- TAMSIAI PILKO DAŽYTO STIKLO APDAILA

**PASTABA:** ±0,00=92,30

	<b>PRUSA</b>	UAB "PRUSTA"		
	PROJ.VADOVĖ	E. PRUNSKIENĖ		
	ARCHITEKTĖ	E. PRUNSKIENĖ		
ETAPAS	Užsakovas:			
P.P.	ANDRIUS BONDAREVAS			
	<b>VIENBUTIS GYVENAMASIS NAMAS. A.</b> Žmuidzinaviciaus g. 3, Alytus. Projektiniai pasiūlymai			LAIDA
	<b>FASADAS (A-G) PIETINIS</b>			LAPAS
	M 1:100			A9

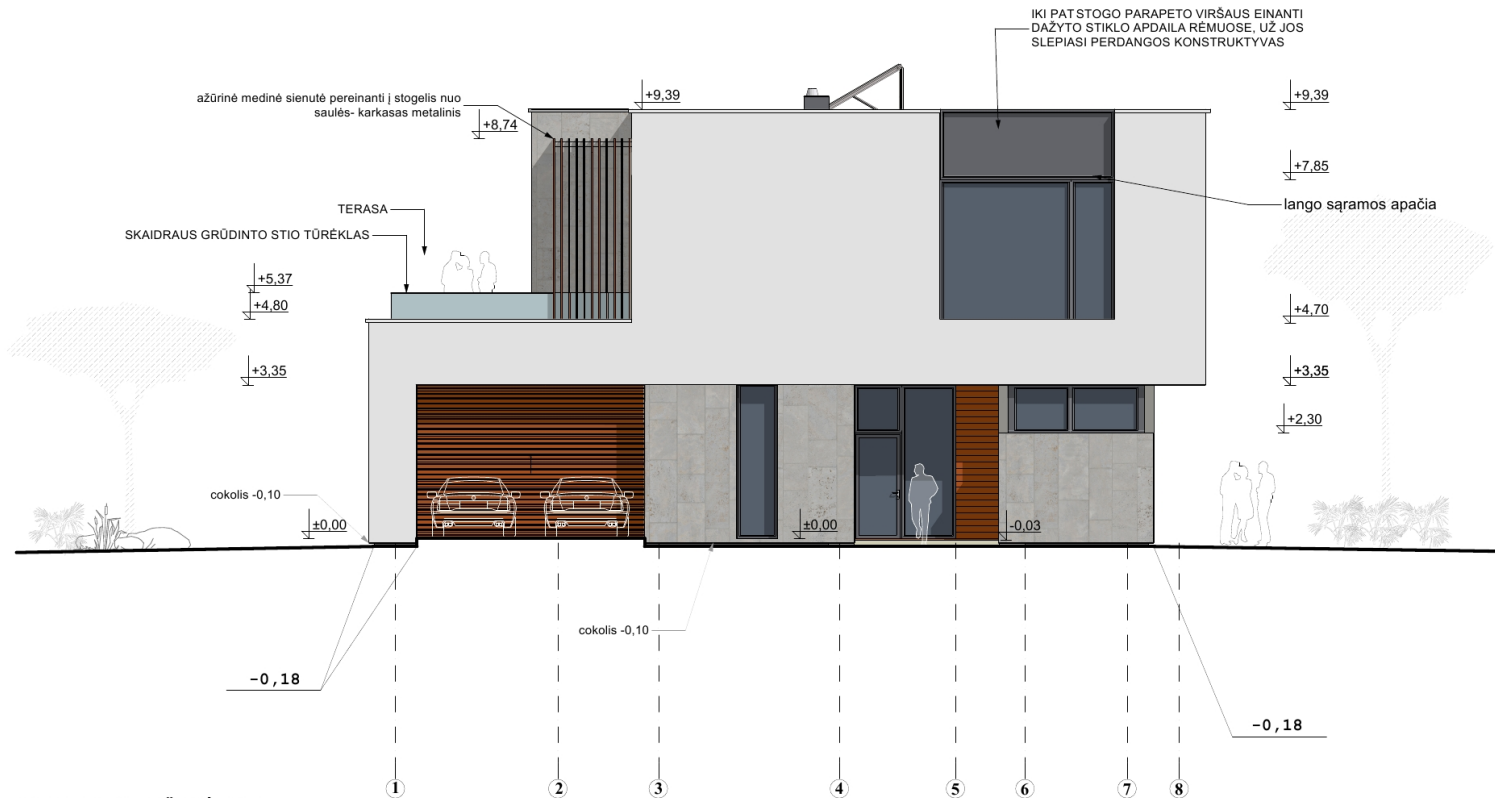


**SUTARTINIAI PAŽYMĖJIMAI:**

- DEKORATYVINIS TINKAS - BALTAS
- MEDINĖS TIKO ATSPALVIU BEICUOTOS DAILYLĒNTĒS
- FASADINĒS ŠVIESAUS AKMENS PLOKŠTĒS
- DURŲ, LANGŲ RĒMAI - TAMSIAI PILKI
- DEKORATYVINIS TINKAS - TAMSIAI PILKAS
- SKAIDRAUS GRŪDINTO STIKLO TŪRĖKLAI
- APSKARDINIMAS - BALTAS
- TAMSIAI PILKO DAŽYTO STIKLO APDAILA

**PASTABA:** ±0,00=92,30

<b>PRUSA</b> UAB "PRUSTA"			
PROJ.VADOVĒ	E. PRUNSKIENĒ		
ARCHITEKTĒ	E. PRUNSKIENĒ		
ETAPAS	Užsakovas: ANDRIUS BONDAREVAS		VIENBUTIS GYVENAMASIS NAMAS. A. Žmuidzinavičiaus g. 3 , Alytus. Projektiniai pasiūlymai
P.P.			FASADAS 1-8 (RYTINIS) M 1:100
			LAIDA LAPAS A10

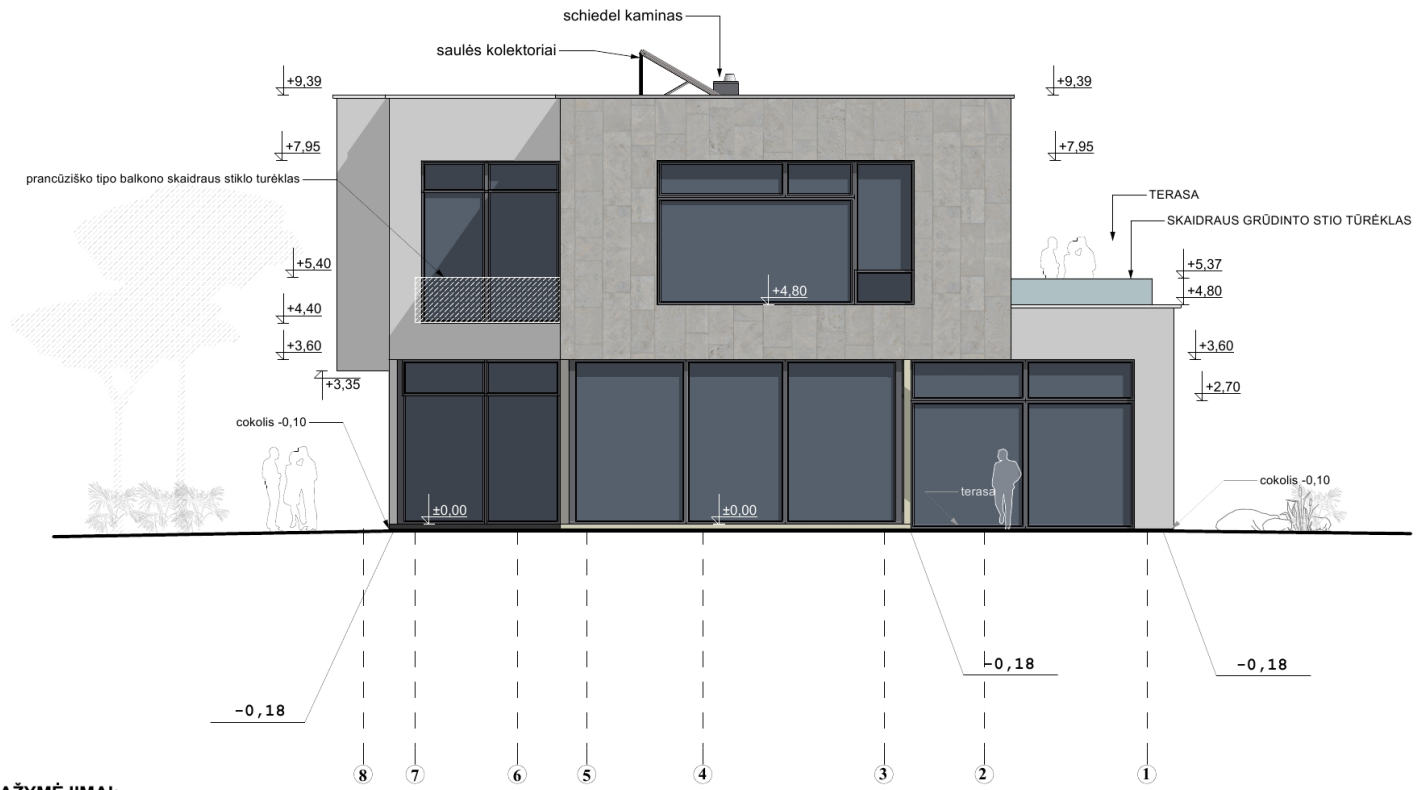


**SUTARTINIAI PAŽYMĖJIMAI:**

- DEKORATYVINIS TINKAS - BALTAS
- MEDINĖS TIKO ATSPALVIUBEICUOTOS DAILYLENTĖS
- FASADINĖS ŠVIESAUS AKMENS PLOKŠTĖS
- DURŲ, LANGŲ RĖMAI - TAMSIAI PILKI
- DEKORATYVINIS TINKAS - TAMSIAI PILKAS
- SKAIDRAUS GRŪDINTO STIKLO TURĖKLAI
- APSKARDINIMAS - BALTAS
- TAMSIAI PILKO DAŽYTO STIKLO APDAILA

**PASTABA:** ±0,00=92,30

<b>PRUSA</b>		<b>UAB "PRUSTA"</b>			
PROJ.VADOVĖ	E. PRUNSKIENĖ			<b>VIENBUTIS GYVENAMASIS NAMAS. A.</b> Žmuidzinavičiaus g. 3, Alytus. Projektiniai pasiūlymai	LAIKA
ARCHITEKTĖ	E. PRUNSKIENĖ				
ETAPAS	Užsakovas: ANDRIUS BONDAREVAS			<b>FASADAS 8 - 1 (VAKARINIS)</b>	LAPAS
P.P.				M 1:100	A12

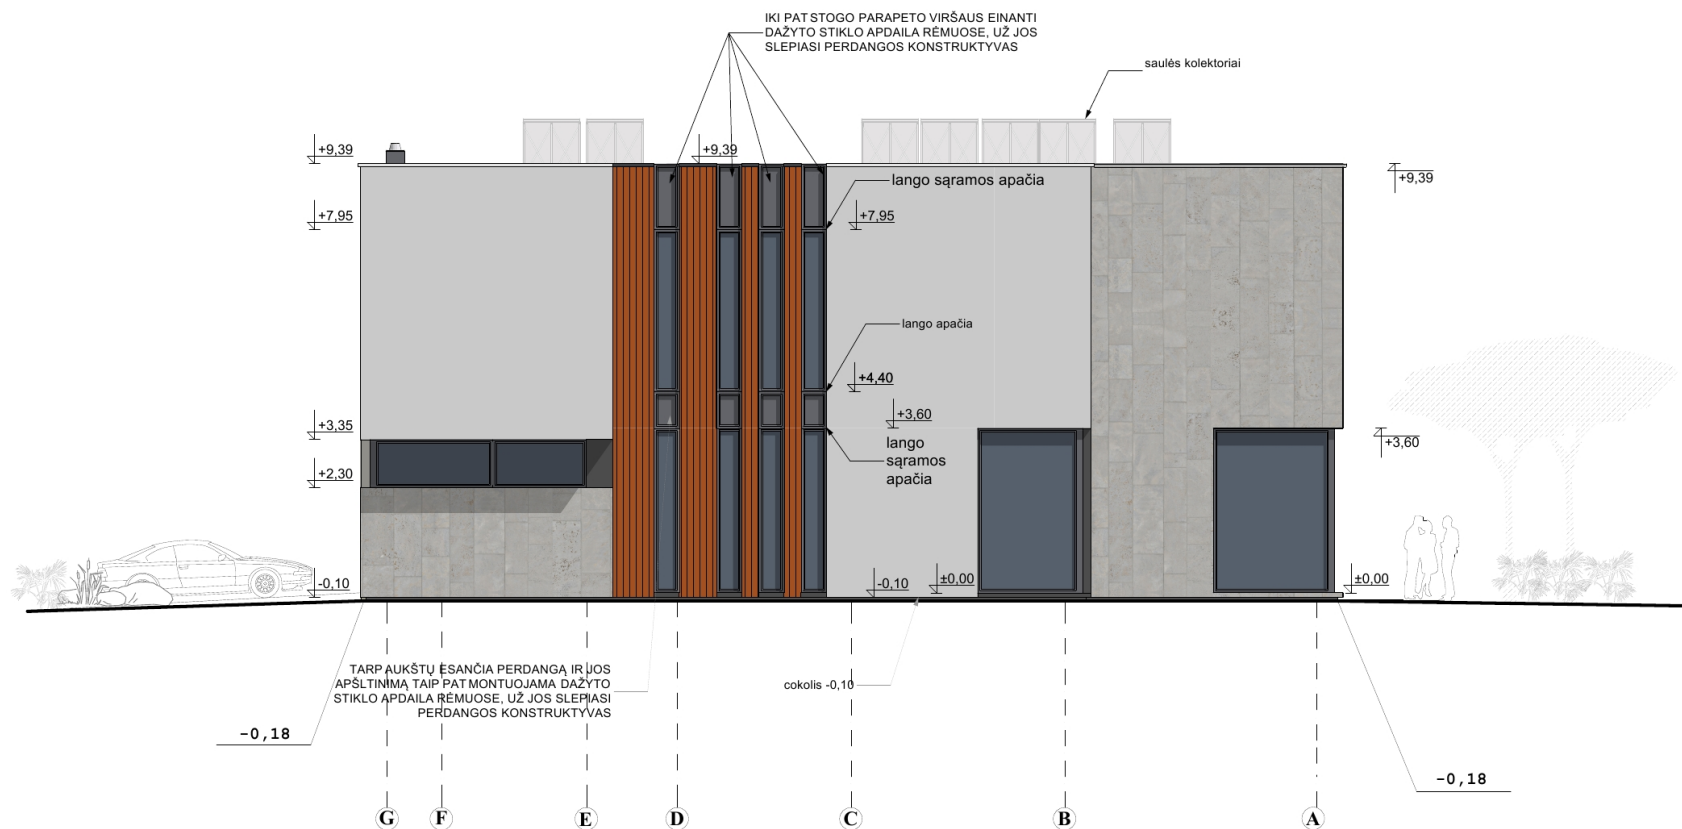

**SUTARTINIAI PAŽYMĖJIMAI:**

- DEKORATYVINIS TINKAS - BALTAS
- MEDINĖS TIKO ATSPALVIU BEICUOTOS  
DAILYLĖNTĖS
- FASADINĖS ŠVIESAUS AKMENS PLOKŠTĖS
- DURŲ, LANGŲ RĒMAI - TAMSIAI PILKI
- DEKORATYVINIS TINKAS - TAMSIAI PILKAS
- SKAIDRAUS GRŪDINTO STIKLO TURĒKLAI
- APSKARDINIMAS - BALTAS
- TAMSIAI PILKO DAŽYTO STIKLO APDAILA



**PASTABA:** ±0,00=92,30

		UAB "PRUSTA"		VIENBUTIS GYVENAMASIS NAMAS. A. Žmuidzinaviciaus g. 3, Alytus. Projektiniai pasiūlymai		LAIDA
PROJ.VADOVĖ	E. PRUNSKIENĖ			FASADAS G-A (ŠIAURINIS) M 1:100		LAPAS
ARCHITEKTĖ	E. PRUNSKIENĖ					A11
ETAPAS	Užsakovas:			FASADAS G-A (ŠIAURINIS) M 1:100		LAPAS
P.P.	ANDRIUS BONDAREVAS					