



NT Kadastro biuras, UAB

Užsakovas:

Tadeuš Sivicki

Pritariu ir tvirtinu:

Objektas:

Gyvenamosios paskirties (dviejų butų) pastatai (6.2)

Statybos vieta:

Mažoji g. 8A, Vilnius, kad. Nr. 4152/0100:720

Statinio kategorija:

Neypatingas

**Statinio statybos
rūšis:**

Nauja statyba

Projektavimo stadija:

Projektiniai pasiūlymai (PP)

Projekto Nr:

NTKB-2017-085

**Gyvenamosios paskirties (dviejų butų) pastato (6.2)
Vilniaus r. sav., Mickūnų sen., Galgių k., Mažoji g. 8A,
statybos projektas**

Projektuotojas:

Direktorius Darjuš Paškevič

(A.V.)



Arch: Inga Laurinėnaitė

Vilnius
2018

DOKUMENTŲ SUDĖTIES ŽINIARAŠTIS

1. BD (BENDROJI DALIS)		
BD.01	Projekto dokumentų sudėties žiniaraštis	2
BD.02	Projektinių pasiūlymų rengimo užduotis	3
BD.03	Bendrieji statinio rodikliai	4
BD.04	Bendrasis aiškinamasis raštas	5-7
BD.05	Brėžiniai	
BD.05.01	Topografinės nuotraukos planas	8
BD.05.02	SP-1 Suvestinis inžinerinių tinklų planas M 1:500	9
BD.05.03	SA-1 Pirmo aukšto planas M 1:100	10
BD.05.04	SA-2 Antro aukšto planas M 1:100	11
BD.05.05	SA-3 Pirmo aukšto pervarų planas M 1:100	12
BD.05.06	SA-4 Antro aukšto pertvarų planas M 1:100	13
BD.05.07	SA-5 Pirmo aukšto stogo nuolydžių planas M 1:100	14
BD.05.08	SA-6 Antro aukšto stogo nuolydžių planas M 1:100	15
BD.05.09	SA-7 Fasadai tarp ašių H-A ir 4-1 M 1:100	16
BD.05.10	SA-8 Fasadai tarp ašių A-H ir 1-4 M 1:100	17
BD.05.11	SA-9 Pjūviai M 1:100	18
BD.05.12	SA-10 3D pastato modelis	19

Vilniaus rajono savivaldybės administracijos
Architektūros ir teritorijų planavimo skyriui

Architektūros ir teritorijos
planavimo skyriaus vyr. specialistė

Donata Paulauskaitė

2018-01-15

PV-568

PROJEKTINIŲ PASIŪLYMŲ RENGIMO UŽDUOTIS
2018-01-05

1. Informacija apie sumanytą projektuoti statinį (pavadinimas, statybos rūšis, statinio kategorija, pagrindinė statinio naudojimo paskirtis), žemės sklypo ir statinio (techniniai ir paskirties) rodikliai

Gyvenamosios paskirties (dviejų butų) pastato (6.2), Vilniaus r. sav., Mickūnų sen., Galgių k., Mažoji g. 8A (sklypo kad. 4152/0100:720), statybos projektas

Adresas: Vilniaus r. sav., Mickūnų sen., Galgių k., Mažoji g. 8A (sklypo kad. 4152/0100:720),

Statybos rūšis: nauja statyba.

Statinio kategorija: neypatingas.

Pagrindinė statinio naudojimo paskirtis: gyvenamosios paskirties (dviejų butų) pastatas.

Žemės sklypo plotas: 0,1271 ha.

Paskirtis: kita. Naudojimo būdas: vienbučių ir dvibučių gyvenamųjų pastatų teritorijos.

Pastato bendras plotas: iki 350,00 m².

Pastato užstatymo plotas: iki 330,00 m².

Užstatymo tankumas: iki 26 %.

Intensyvumas: iki 0,4.

Želdynai turi užimti nemažiau kaip 25 % žemės sklypo ploto.

Projektuojamo pastato aukštis nuo žemės paviršiaus: iki 8,5 m.

Projektuojamo pastato aukštų skaičius: du aukštai.

2. Projektinių pasiūlymų paskirtis

Parengti statinio naujos statybos projektą.

Statytojo pateikiami dokumentai ir duomenys:

Nekilnojamo turto registro centrinio duomenų banko išrašas

Žemės sklypo planas M 1:500

3. Projektinių pasiūlymų vaizdinė informacija

4. Kiti duomenys (projektinių pasiūlymų rengimo terminai, statytojui pateikiamų projektinių pasiūlymų kopijos ir kita.

Statytojas (užsakovas) _____ Tadeuš Sivicki _____
(fizinis arba juridinis asmuo)

Projektinių pasiūlymų rengėjas _____ architektė Inga Laurinėnaitė _____
(projektavimo organizacija, projekto vadovas)

(parašas)
(parašas)

BENDRIEJI STATINIO RODIKLIAI

Nurodomi konkretaus sklypo ir konkretaus statinio bendrieji rodikliai.

Pavadinimas	Mato vienetas	Kiekis	Pastabos
I. SKLYPAS			
1.sklypo plotas	ha	0,1271	
2.sklypo užstatymo intensyvumas	%	26,25	333,60/12,71
3.sklypo užstatymo tankis	%	24,43	310,48/12,71
II. PASTATAI			
1. Pastato paskirties rodikliai (gamybos, kitos planuojamos ūkinės veiklos, paslaugų apimtis, butų, vietų, lovų, bendras ir aptarnaujamų žmonių skaičius, kiti rodikliai).			
2. Pastato bendras plotas*	m ²	333,60	
3. Pastato naudingas plotas*	m ²	333,60	
4. Pastato tūris *	m ³	1480	
5. Aukštų skaičius*	vnt.	2 a.	
6. Pastato aukštis*	m	7,85	(7,55 nuo pastato 0.00)
7. Butų skaičius (gyvenamajame name), iš jų:	vnt.	2	
7.1. 1 kambario	vnt.	-	
7.2. 2 ir daugiau kambarių.	vnt.	-	
8. Energinio naudingumo klasė		A+	
9. Pastato (patalpų) akustinio komforto sąlygų klasė		C	
10. Statinio atsparumo ugniai laipsnis		II	
11. Kiti papildomi pastato rodikliai		-	
V. KITI STATINIAI			
II grupės nesudėtingas statinys:			
4.1. plokšti horizontalūs inžineriniai statiniai: Automobilių stovėjimo aikštelė, kai plotas > 100 m ²	m ²	194,41	

* Žvaigždute pažymėti rodikliai apskaičiuojami vadovaujantis Nekilnojamojo turto kadastrinių matavimų ir kadastro duomenų surinkimo taisyklėmis, kurias tvirtina Lietuvos Respublikos žemės ūkio ministras. Baigus statybą ir atlikus kadastrinius matavimus šie rodikliai gali turėti neesminių nukrypimų.

Statytojas: **Tadeuš Sivicki**

Pritariu ir tvirtinu :



Architektė Inga Laurinėnaitė, diplomo Nr. 015073



BENDRASIS AIŠKINAMASIS RAŠTAS

Statinio projektavimo vieta: Dvibutis gyvenamasis namas (6.2) projektuojamas 0,1271 ha žemės sklype, Vilniaus r. sav., Mickūnų sen., Galgių k., Mažosios g. 8A, sklypo kad. Nr. 4152/0100:720, un. Nr. 4400-4799-2921.

Statybos rūšis: Nauja statyba.

Statinio paskirtis: Gyvenamosios paskirties (dviejų butų) pastatas (6.2).

Statinio kategorija: Neypatingas.

Projekto rengimo pagrindas: Statybos normatyviniai reikalavimai, užsakovo pageidavimai, , žemės sklypo formavimo ir pertvarkymo projekto sprendiniai.

Privalomieji dokumentai: Statytojo nuosavybės teisė į sklypą. Statytojo nuosavybės teisę į žemės sklypą patvirtinantys dokumentai – nekilnojamojo turto registro centrinio duomenų banko išrašas Nr. 44/2193791.

Statybos sklypo apibūdinimas

Sklypas nuosavybės teise priklauso statytojui Tadeuš Sivicki.

Žemės sklypo duomenys:

Sklypo unikalus Nr. 4400-4799-2921

Sklypo kadastrinis Nr: 4152/0100:720 Mickūnų. k.v.

Naudojimo paskirtis: kita.

Naudojimo būdas: vienbučių ir dvibučių gyvenamųjų pastatų teritorijos.

Sklypo plotas – 0,1271 ha.

Sklypo plano projektiniai sprendiniai

Šiaurinėje, rytinėje ir pietinėje pusėje žemės sklypas ribojasi su privačios nuosavybės sklypais, vakarinėje – su Vilniaus rajono savivaldybei priklausančiu žemės sklypu. Įvažiavimas į žemės sklypą formuojamas iš rytinės pusės per kaimyninio sklypo kelio servitutą. Sklype privažiavimo kelio danga – žvirgždas, kiemo danga – betoninės trinkelės.

Projektuojamas dvibutis gyvenamasis namas planuojamas centrinėje sklypo dalyje. Atstumai iki kaimyninių žemės sklypo ribų išlaikomi.

Projektuojamas žemės sklypo užstatymo tankis – 24,43%, intensyvumas – 26,25.

Nuo dvibučio gyvenamojo namo iki vakarinės sklypo ribos – 9,44 m, iki šiaurinės – 6,69 m, iki rytinės – 7,00 m, iki pietinės – 8,46 m.

Priklausomųjų želdynų ir želdinių plotas žemės sklype – ne mažesnis nei 25% sklypo ploto.

Projektinis želdynų ir želdinių plotas sklype – 726,68 m², 57,17% sklypo ploto.

Susisiekimo komunikacijos

Įvažiavimas į sklypą projektuojamas per kaimyninio sklypo servitutus iš Mažosios gatvės.

Rytinėje namo pusėje numatomos septynios stovėjimo vietos automobiliams: 2+(333,60-19,19-19,19-140)/35=6,4~7 vietos. Privažiavimo kelio danga nuovažoje nuo Mažosios gatvės tokia pati kaip ir Mažosios gatvės - žvyras (žv). Kiemo danga sklype – betoninės trinkelės.

Servitutai

Servitutai – tarnaujantys, nustato teisę: važiuoti transport priemonėms, naudotis pėsčiųjų taku, teisė tiesti, aptarnauti, naudoti požemines, antžemines komunikacijas. (servitutų nuostavybės teisės turėtojų sutikimai pridėti BD dalies prieduose).

Specialiosios žemės ir miško naudojimo sąlygos:

V. Aerodromo apsaugos zona – 0.1271 ha.

Inžinerinių tinklų aprašymas

Elektros tiekimas – statybos metu yra numatyta naudoti kitus elektros energijos gamybos prietaisus, o kai bus atvesta elektra iki sklypo bus parengtas elektros dalies prijungimo projektas. Elektros tiekimui užtikrinti bus naudojamosi benzininiu arba dyzeliniu elektros srovės generatoriumi, esant būtinumui galės būti įrengiamas laikinas elektros tiekimas. Vėliau parengus elektros prisijungimo projektą bus prisijungiama prie elektros tinklų.

Šildymas – šilumos siurbliu (oras – vanduo). Numatoma įrengti grindinį šildymą.

Vandens tiekimas – planuojamas. Lauko vandentiekio ir nuotekų šalinimo projektas.

Nuotekų šalinimas – planuojamas. Lauko vandentiekio ir nuotekų šalinimo projektas.

Projektuojamo pastato apibūdinimas

Projektuojamas dviejų aukštų dvibutis gyvenamasis namas. Pagrindiniai įėjimai į butus projektuojami iš rytinės pusės.

Dvibučio gyvenamojo namo užstatymo plotas 310,48 m², tūris – 1480 m³, bendras plotas – 333,60 m², naudingas plotas 333,60 m².

Butų išplanavimai skirtingi.

I butas: įėjus į butą patenkama į tambūrą, iš kurio yra patekima į garažą (iš jo į katilinę, kuri turi išėjimą į lauką). Iš tambūro patenkamai erdvę iš kurios patenkama: į sanitarinį mazgą, į svetainės erdvę, darbo kambarį ir laiptus į antrą aukštą. Svetainės erdvėje numatomas valgomasis ir patekimas į virtuvės patalpą. Antrame aukšte projektuojamas holas, o iš jo patekimai į trys miegamuosius kambarius, drabužinę ir vonios kambarį.

II butas: įėjus į butą patenkama į tambūrą, iš kurio yra patekima į garažą (iš jo į katilinę, kuri turi išėjimą į lauką). Iš tambūro patenkamai erdvę iš kurios patenkama: į sanitarinį mazgą, į svetainės erdvę, į virtuvės/valgomojo erdvę, į darbo kambarį ir laiptus į antrą aukštą. Antrame aukšte projektuojamas holas, o iš jo patekimai į trys miegamuosius kambarius, drabužinę ir vonios kambarį.

Projektuojamas pastatas – mūrinis (keraminių blokelių mūras). Pagrindinė išorinių sienų apdaila – dažytas tinkas, klinkerio plytelės. Pastato stogas – medinės konstrukcijos, sujungti dvišlaičiai stogai, dengti metalinių čerpių danga. Langai – plastikiniai, lauko durys – aliuminio, vidaus durys - medinės.

Projektuojamo pastato aukštis nuo pirmo aukšto grindų t. y. 0.00 iki stogo viršaus yra 7,55 m. Statinio aukštis nuo vidutinės žemės altitudės iki stogo viršaus 7,85 m.

Projektuojamo pastato konstrukcijos, apdaila

Pamatai. Poliniai – gręžtiniai pamatai.

Sienos. Pastato išorinės sienos – keraminiai blokeliai (250 mm), $\lambda=0,227 \text{ W}/(\text{m}^*\text{K})$, projektuojama termoizoliacija – neoporas N70 (250 mm). Projektuojamo namo fasadai tinkuojami ir dažomi, klijuojamas klinkeris. Sienos tarp šildomų ir nešildomų patalpų – keraminiai blokeliai (250 mm), $\lambda=0,227 \text{ W}/(\text{m}^*\text{K})$, projektuojama termoizoliacija – Neoporas N 70 (su grafitu) (150 mm), $\lambda=0,032 \text{ W}/(\text{m}^*\text{K})$.

Vidinės pertvaros – silikatiniai blokeliai (120 mm).

Patalpų sienos tinkuojamos, dažomos, san. mazguose sienos tinkuojamos ir klijuojamos keramikinėmis plytelėmis.

Perdanga. Gelžbetoninė perdanga.

Grindys. Grindims ant grunto naudojamas polistireninis putplastis „EPS“, 200 mm storio, $\lambda_{ds}=0,042 \text{ W}/(\text{m}^*\text{K})$ termoizoliacinis sluoksnis. Šilumos perdavimo koeficientas $U=0,21 \text{ W}/(\text{m}^2*\text{K})$, $R=4,76$.

Langai. Plastikiniai langai ir lauko durys – su termomodulio profiliu, rekomenduojami langai su išbaigta gamykline apdaila, bendras langų šilumos perdavimo koeficientas $U \leq 0,8 \text{ W}/(\text{m}^2*\text{K})$. 3-jų stiklų paketai, du iš jų dengti selektyvine danga - atitinka A+ klasės namo reikalavimus. Langų garso izoliavimo rodiklis turi atitikti 4 klasės reikalavimus. Langai projektuojami varstomi, montuojami mūre.


Stogas. Stogas montuojamas virš šildomos pastogės. Šilumos perdavimo koeficientas $U= 0,104 \text{ W}/(\text{m}^2*\text{K})$. Naudojama mineralinė vata knauf Classic 037, 450 mm storio, $\lambda=0,037 \text{ W}/(\text{m}^*\text{K})$, medinės gegnės (200x50 mm). Laikančios stogo konstrukcijos – medinės stogo gegnės, poreikiui esant gegnės gali būti porinamos, taip pat dedami papildomi laikantys elementai, tokie kaip metalinės sijos ar mediniai ilginiai.

Archit. Inga Laurinėnaitė, diplomo Nr. 015073



Esamos požeminės komunikacijos sutikslintos:

Eil. Nr.	Istaigos pavadinimas	V. Pavardė	Parašas	Data	Pastabos
1	VRSA Statybos skyrius	<i>J. Mabeckys</i>	<i>[Signature]</i>	2017.03.10	TK14-212
2	AB "TEO LT"	<i>R. Žukauskas</i>	<i>[Signature]</i>	2017.02.15	
3	AB "Energijos skirstymo operatorius" Reg. Nr. 796	<i>V. Janavičiūtė</i>	<i>[Signature]</i>	2017.02.15	
4	Vilniaus rajono žemės ūkio skyrius Reg. Nr. 210	<i>A. Tamulis</i>	<i>[Signature]</i>	2017.02.15	

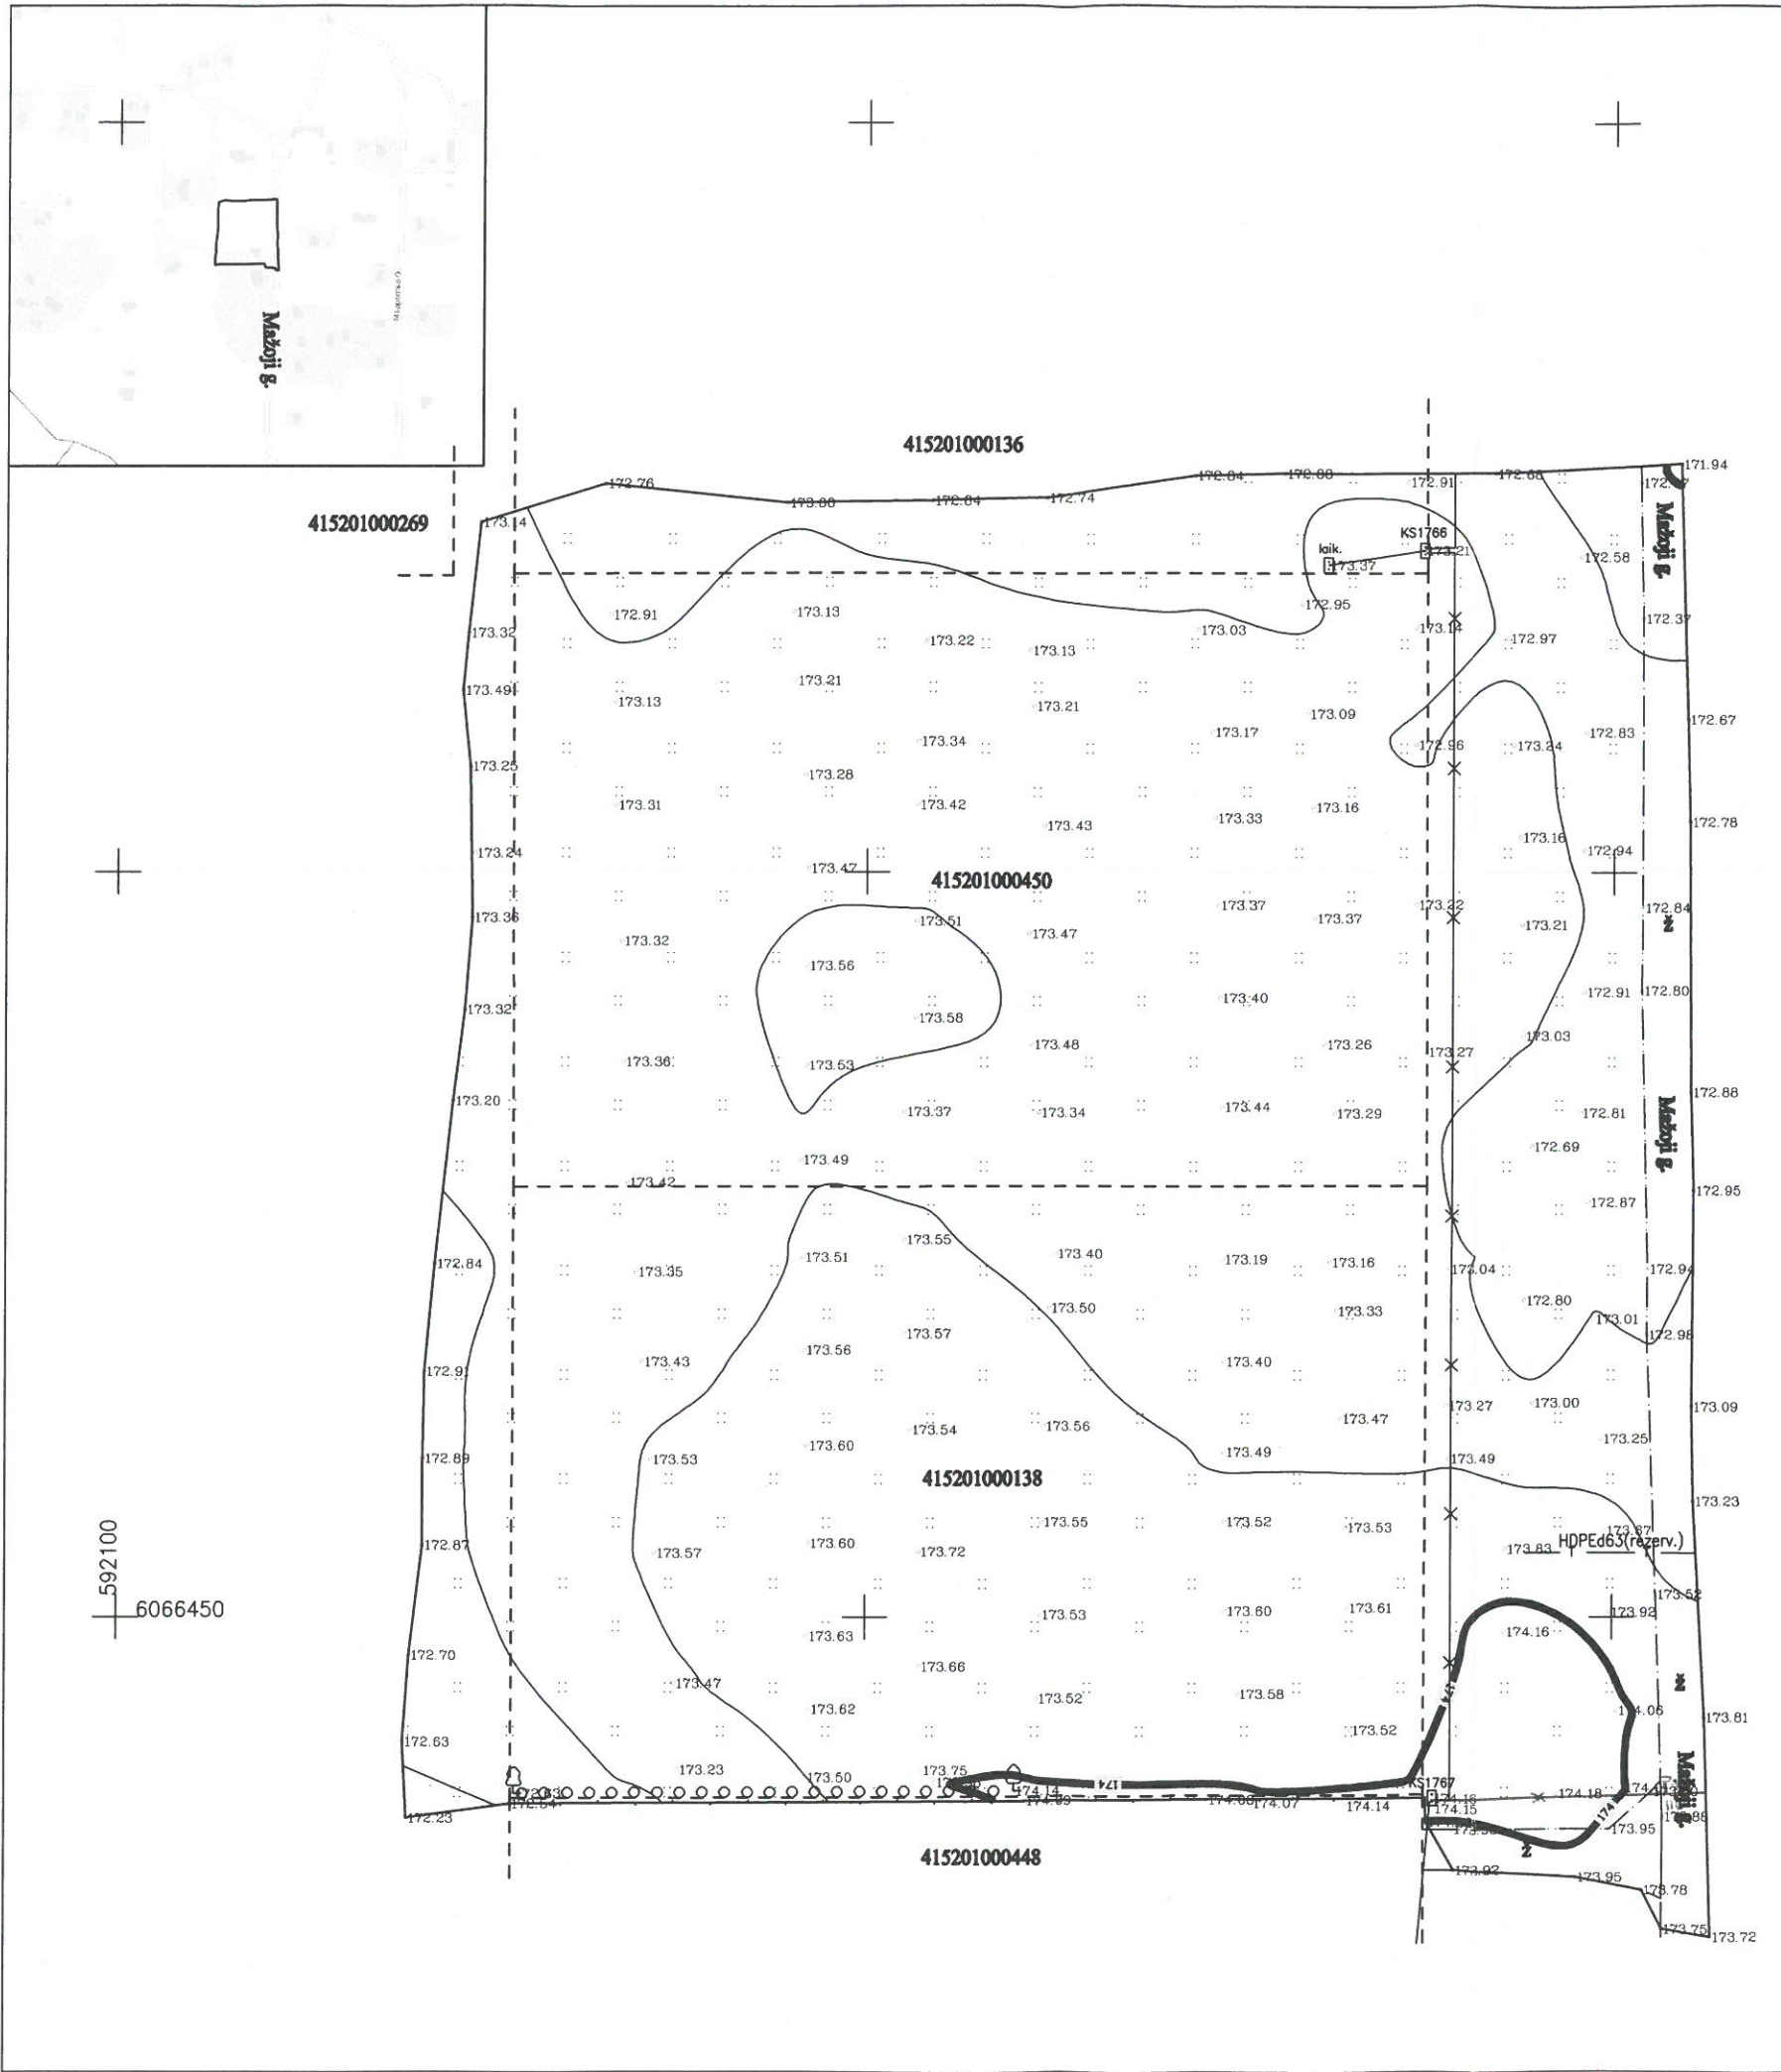

415201000182

415201000457

415201000286


78/33 - 0269 | 78/33 - 0270
78/33 - 0289 | 78/33 - 0290

UAB „NEMĖŽIO KOMUNALININKAS“
Direktorius pavaduotojas
Albertas Laurinavičius
2017-02-15



Geo Formatas, UAB, im.k. 303535954
Kalvarijų g. 124, LT-08211, Vilnius
mob.tel. +370 626 23142
geoformatas@gmail.com

Pareigos	Kv. paž. Nr.	Parašas	Vardas, pavardė	Data
GEODEZININKAS	IGKV-036	<i>[Signature]</i>	S. Špakovskij	2017.02
UŽSAKOVAS				
OBJEKTAS	Topografinė nuotrauka M1:500* Vilniaus r. sav., Mickūnų sen., Galgių k. Mažoji g.			
	Lapų skaičius	Lapo Nr.	Koordinacių sistema - LKS94	
	1	1	Aukščių sistema - LAS07	

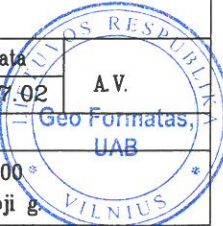

592100
6066450

Situacijos schema




Objekto vieta

Techniniai-ekonominiai rodikliai

Sklypo plotas:	1271 m ²
Pastatų užimamas plotas:	310.48 m ²
Projektuojamo namo bendras plotas:	333.60 m ²
Užstatymo tankumas:	24 %
Užstatymo intensyvumas:	26 %
Projektuojamo namo naudingas plotas:	333.60 m ²
Projektuojamo namo gyvenamas plotas:	200.53 m ²
Projektuojamo namo tūris:	1480 m ³
Projektuojamo namo aukštų sk.	2 a.

Pastato rodiklių skaičiavimai:
 Užstatymo plotas suskaičiuotas pagal visų pastato atitvarų konstrukcijų projekciją į žemę.


Tankumas:
 $310.48/12,71=24.43\%$
 Intensyvumas:
 $333,60/12,71=26.25\%$

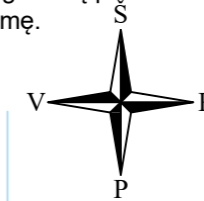

Sutartiniai ženklai

	Sklypo riba
	Projektuojamas dvibutis gyvenamasis namas
	Įvažiavimas į sklypą
	Įėjimas į projektuojamą pastatą
	Vejos bortai
	Stogo konstrukcijos projekcija į žemę.
	Buitinių atliekų konteinerio vieta
	Esami servitutai

+0.00 = +173.80 pastato grindų paviršiaus altitudė
Rostverko viršaus projektinė altitudė = +173.70

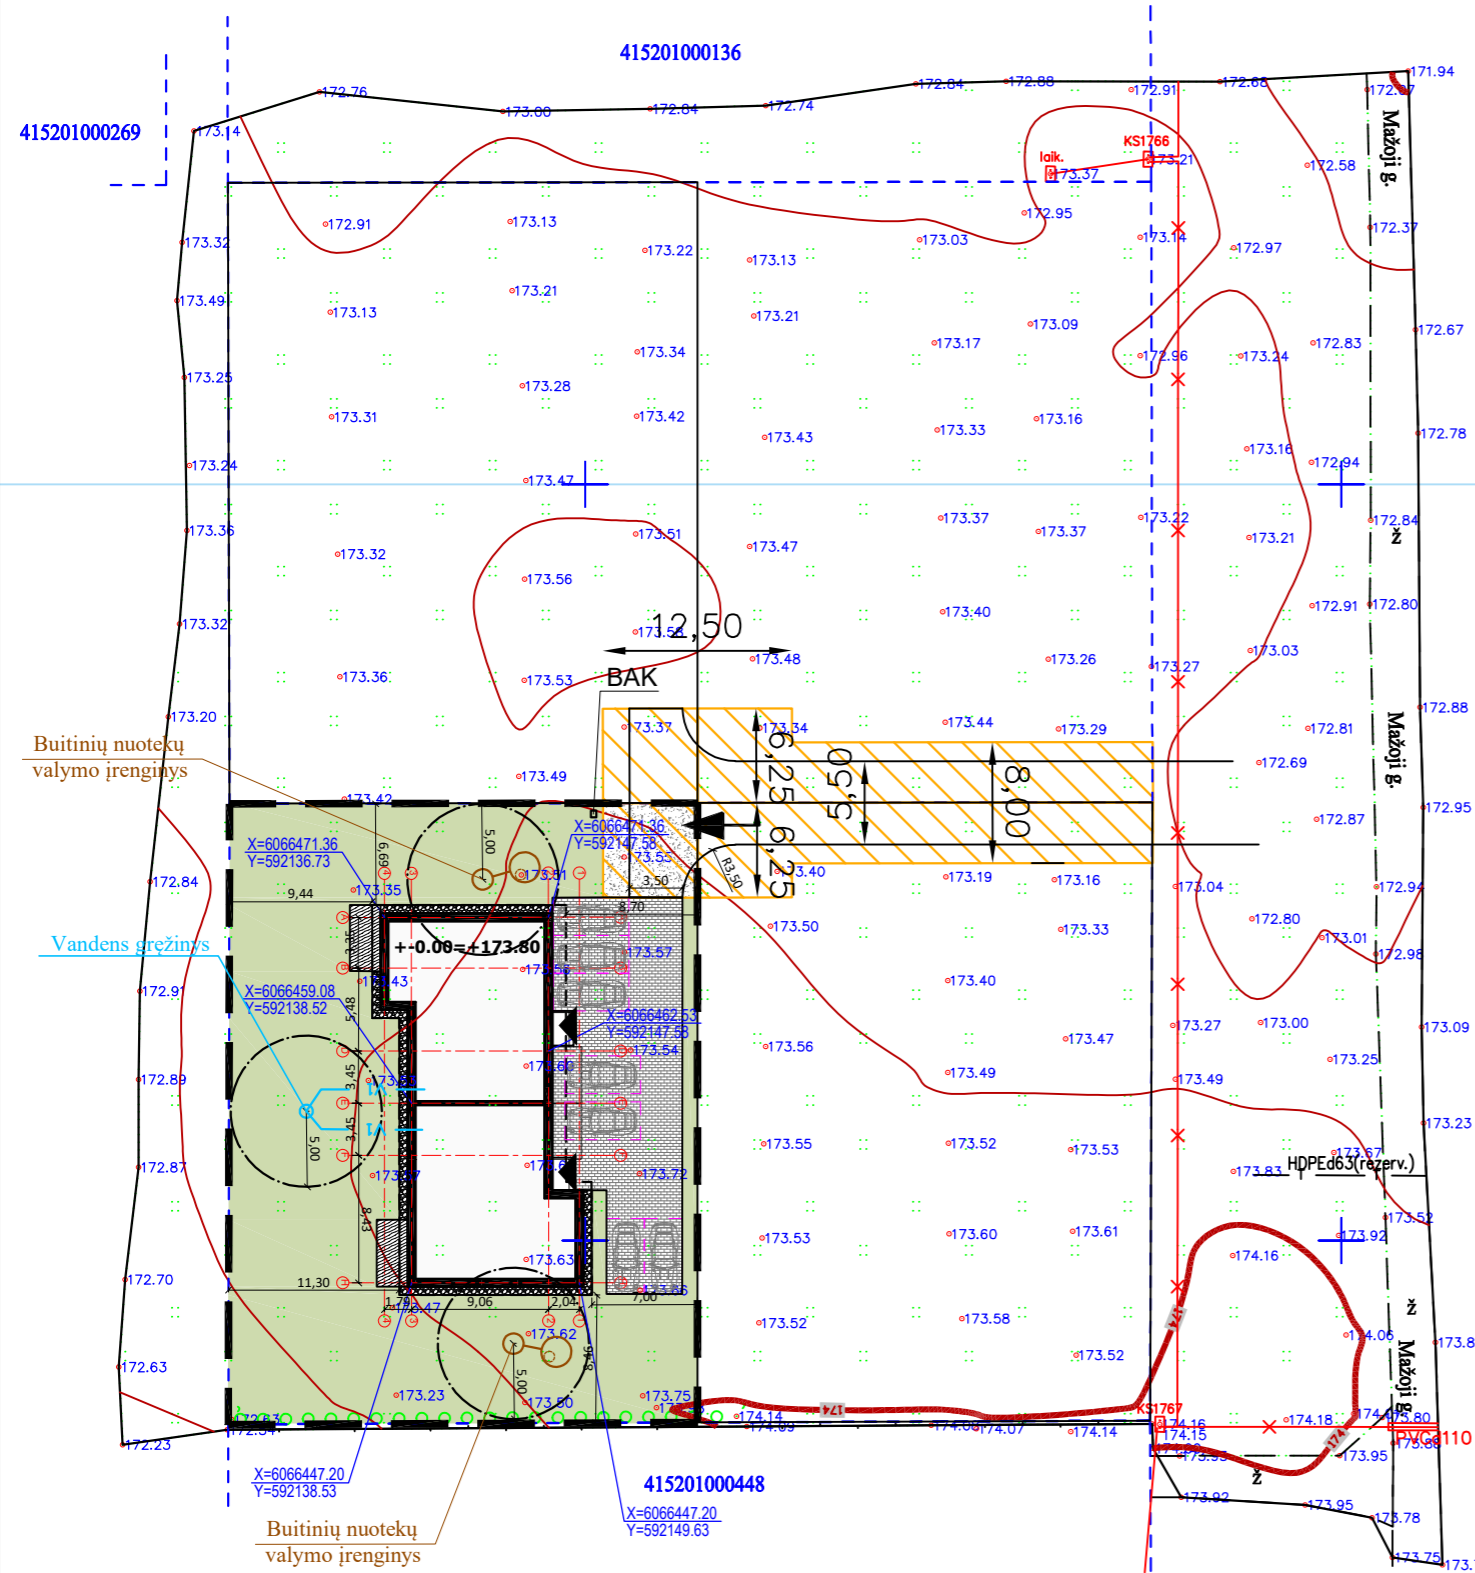

78/33 – 0269 78/33 – 0270
 78/33 – 0289 78/33 – 0290

Esamos požeminės komunikacijos sutiksintos:

Eil. Nr.	Įstaigos pavadinimas	V. Pavardė	Parešis	Data	Pastabas
1	VRSA Statybos skyrius	J. Mikšys	[Signature]	2018.03.10	DK/IV-212
2	AB "TBO LT"	R. Žubauskas	[Signature]	2017.02.15	
3	AB "Energijos skirstymo operacijos"	V. Janavičius	[Signature]	2017.02.15	
4	Vilniaus rajono šilumos ūkio skyrius	H. Tamoliūnas	[Signature]	2017.02.15	




Geo Formatas, UAB, im. k. 303535954
 Kalvarijų g. 124, LT-08211, Vilnius
 mob. tel. +370 626 23142
 geoformatas@gmail.com

Pareigos	Kr. paž. Nr.	Parešas	Vardas, pavardė	Data	Parasas
GEODEZININKAS	IGKV-806	[Signature]	S. Špekovskij	2017.02	A.V.
UŽSAKOVAS					

OBJEKTAS: Topografinė nuotrauka NI: 500
 Vilniaus r. sav., Mickūnų sen., Galgių k. Mažoji g.
 Lapų skaičius: Lapo Nr. Koordinačių sistema - LKS94
 1 1 Aukščių sistema - LAS07

NT Kadastro biuras				
Im. kodas 302512529 Adresas: Kalvarijų g. 124-8, Vilnius, LT - 08211				
Diplomo Nr.	Pareigos	Vardas, pavardė	data	parašas
015073	Arch.	Inga Laurinėnaitė	2018 02	[Signature]
Užsakovas: Tadeuš Sivicki				

Gyvenamosios paskirties (dvių butų) pastato (6.2), Vilniaus r. sav., Mickūnų sen., Galgių k., Mažoji g. 8A (sklypo kad. 4152/0100:720), statybos projektas				
Sklypo suvestinis inžinerinių tinklų planas. M 1:500				
Projekto Nr. NTKB-2017-085		etapas	dalis	lapas
		PP	SP	1 1

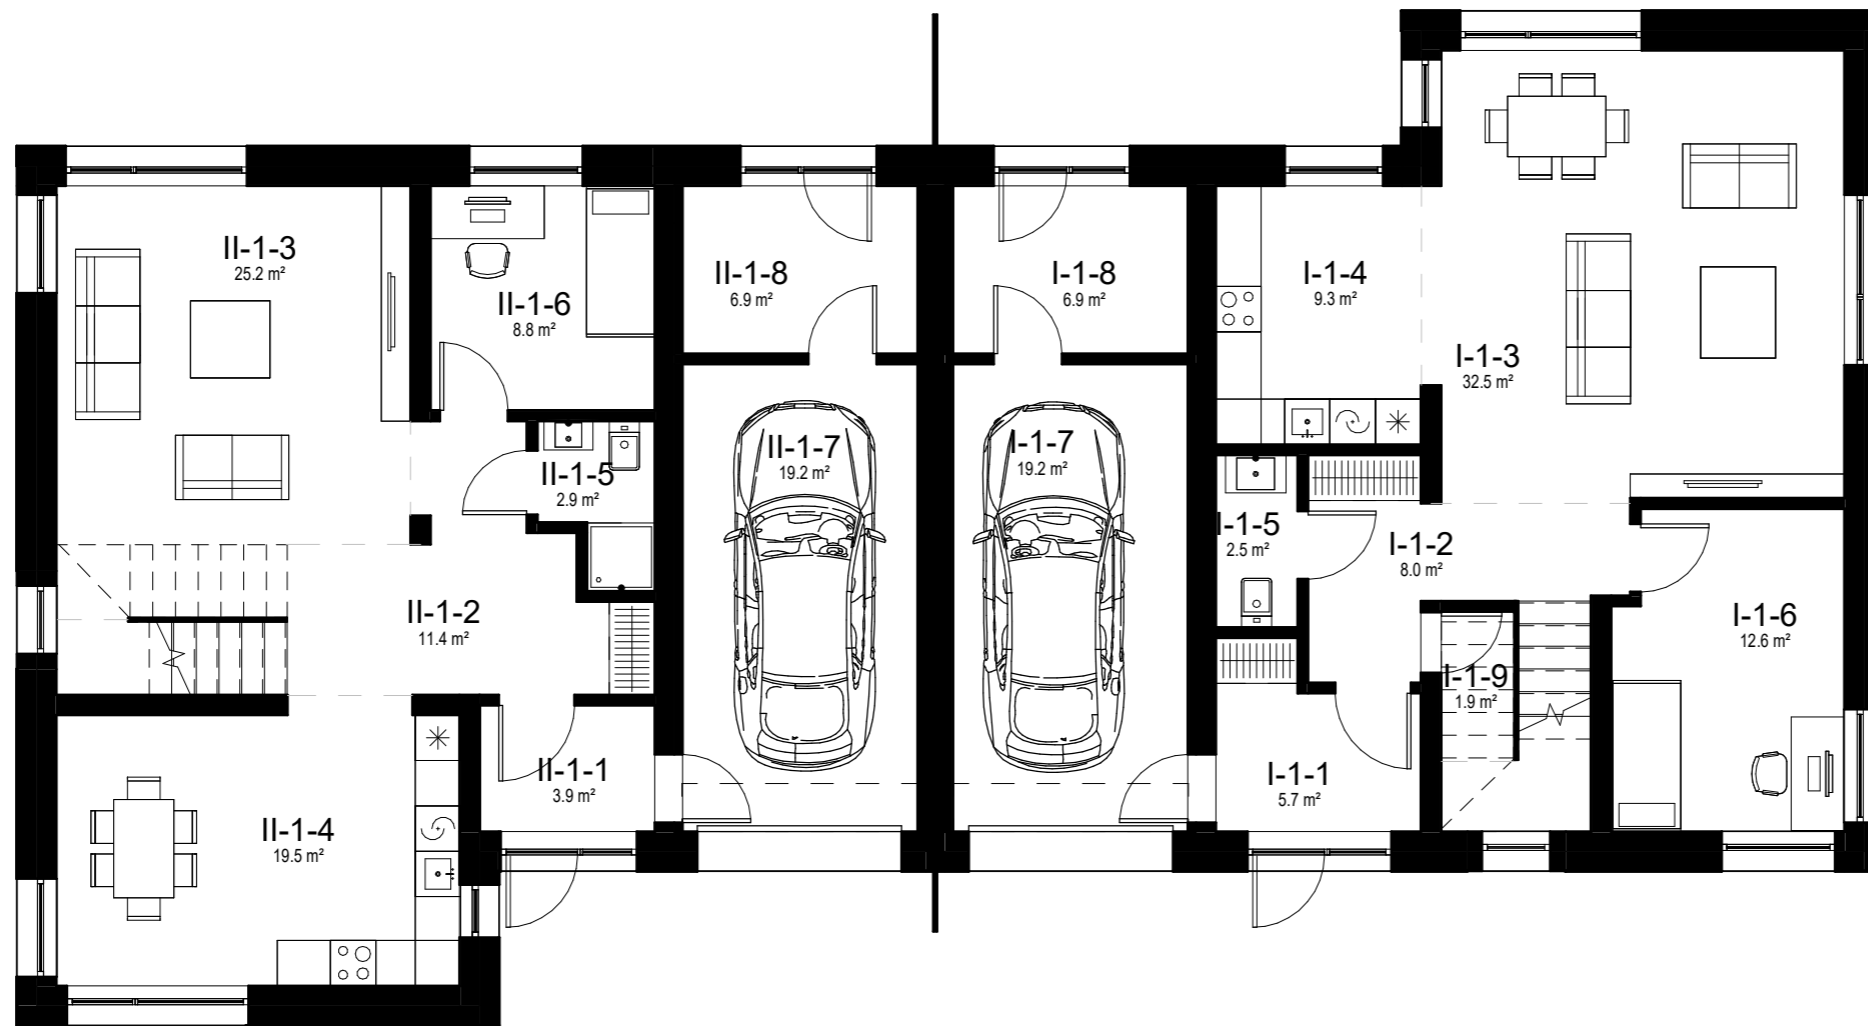

I BUTO 1 a. patalpų eksplikacija

Pat. nr.	Pavadinimas	plotas
I-1-1	Tambūras	5.75 m ²
I-1-2	Holas	8.03 m ²
I-1-3	Svetainė	32.49 m ²
I-1-4	Virtuvė	9.29 m ²
I-1-5	Vonios kambarys	2.46 m ²
I-1-6	Darbo kambarys	12.65 m ²
I-1-7	Garažas	19.19 m ²
I-1-8	Katilinė	6.89 m ²
I-1-9	Sanėliukas	1.92 m ²
		98.67 m ²

I BUTO Bendrasis plotas

168.43 m²

II BUTO 1 a. patalpų eksplikacija



Pat. nr.	Pavadinimas	Plotas
II-1-1	Tambūras	3.86 m ²
II-1-2	Holas	11.43 m ²
II-1-3	Svetainė	25.16 m ²
II-1-4	Virtuvė ir valgomasis	19.51 m ²
II-1-5	Vonios kambarys	2.89 m ²
II-1-6	Darbo kambarys	8.79 m ²
II-1-7	Garažas	19.19 m ²
II-1-8	Katilinė	6.89 m ²
		97.72 m ²

II BUTO Bendrasis plotas

165.17 m²

PASTATO Bendrasis plotas

333.60 m²

 UAB "NT Kadastro biuras" Įm. kodas: 302512529 Adresas: Kalvarijų g. 124-8, Vilnius LT-08211					PROJEKTO PAVADINIMAS Gyvenamosios paskirties (dvių butų) pastato (6.2) Vilniaus r. sav., Mickūnų sen., Galgių k., Mažoji g. 8A (sklypo kad. 4152/0100:720), statybos projektas				
Biplomo Nr.	Pareigos	Vardas Pavardė	Data	Parašas	BREŽINYS				
015073	ARCH.	Inga Laurinėnaitė	2018-02		SA-1 - Pirmo aukšto planas M 1 : 100				
UŽSAKOVAS									
Tadeuš Sivicki					NTKB-2017-085	PP	SA	1	10



I BUTO 2 a. patalpų eksplikacija

Pat. nr.	Pavadinimas	Plotas
I-2-1	2a holas	7.85 m ²
I-2-2	Kambarys	14.91 m ²
I-2-3	Kambarys	16.48 m ²
I-2-4	Miegamasis	13.72 m ²
I-2-5	Drabužinė	7.22 m ²
I-2-6	Vonios kambarys	9.60 m ²
		69.76 m ²

I BUTO Bendrasis plotas

168.43 m²

II BUTO 2 a. patalpų eksplikacija



Pat. nr.	Pavadinimas	Plotas
II-2-1	2a holas	6.14 m ²
II-2-2	Kambarys	14.39 m ²
II-2-3	Kambarys	14.09 m ²
II-2-4	Miegamasis	19.08 m ²
II-2-5	Drabužinė	4.50 m ²
II-2-6	Vonios kambarys	9.25 m ²
		67.44 m ²


II BUTO Bendrasis plotas

165.17 m²

PASTATO Bendrasis plotas

333.60 m²

 UAB "NT Kadastro biuras" Įm. kodas: 302512529 Adresas: Kalvarijų g. 124-8, Vilnius LT-08211					PROJEKTO PAVADINIMAS				
					Gyvenamosios paskirties (dvejų butų) pastato (6.2) Vilniaus r. sav., Mickūnų sen., Galgių k., Mažoji g. 8A (sklypo kad. 4152/0100:720), statybos projektas				
Biplomo Nr.	Pareigos	Vardas Pavardė	Data	Parašas	BRĖŽINYS				
015073	ARCH.	Inga Laurinėnaitė	2018-02		SA-2 - Antro aukšto planas				
UŽSAKOVAS					M 1 : 100				
Tadeuš Sivicki					PROJEKTO NUMERIS	ETAPAS	DALIS	LAPAS	LAPŲ
					NTKB-2017-085	PP	SA	2	10

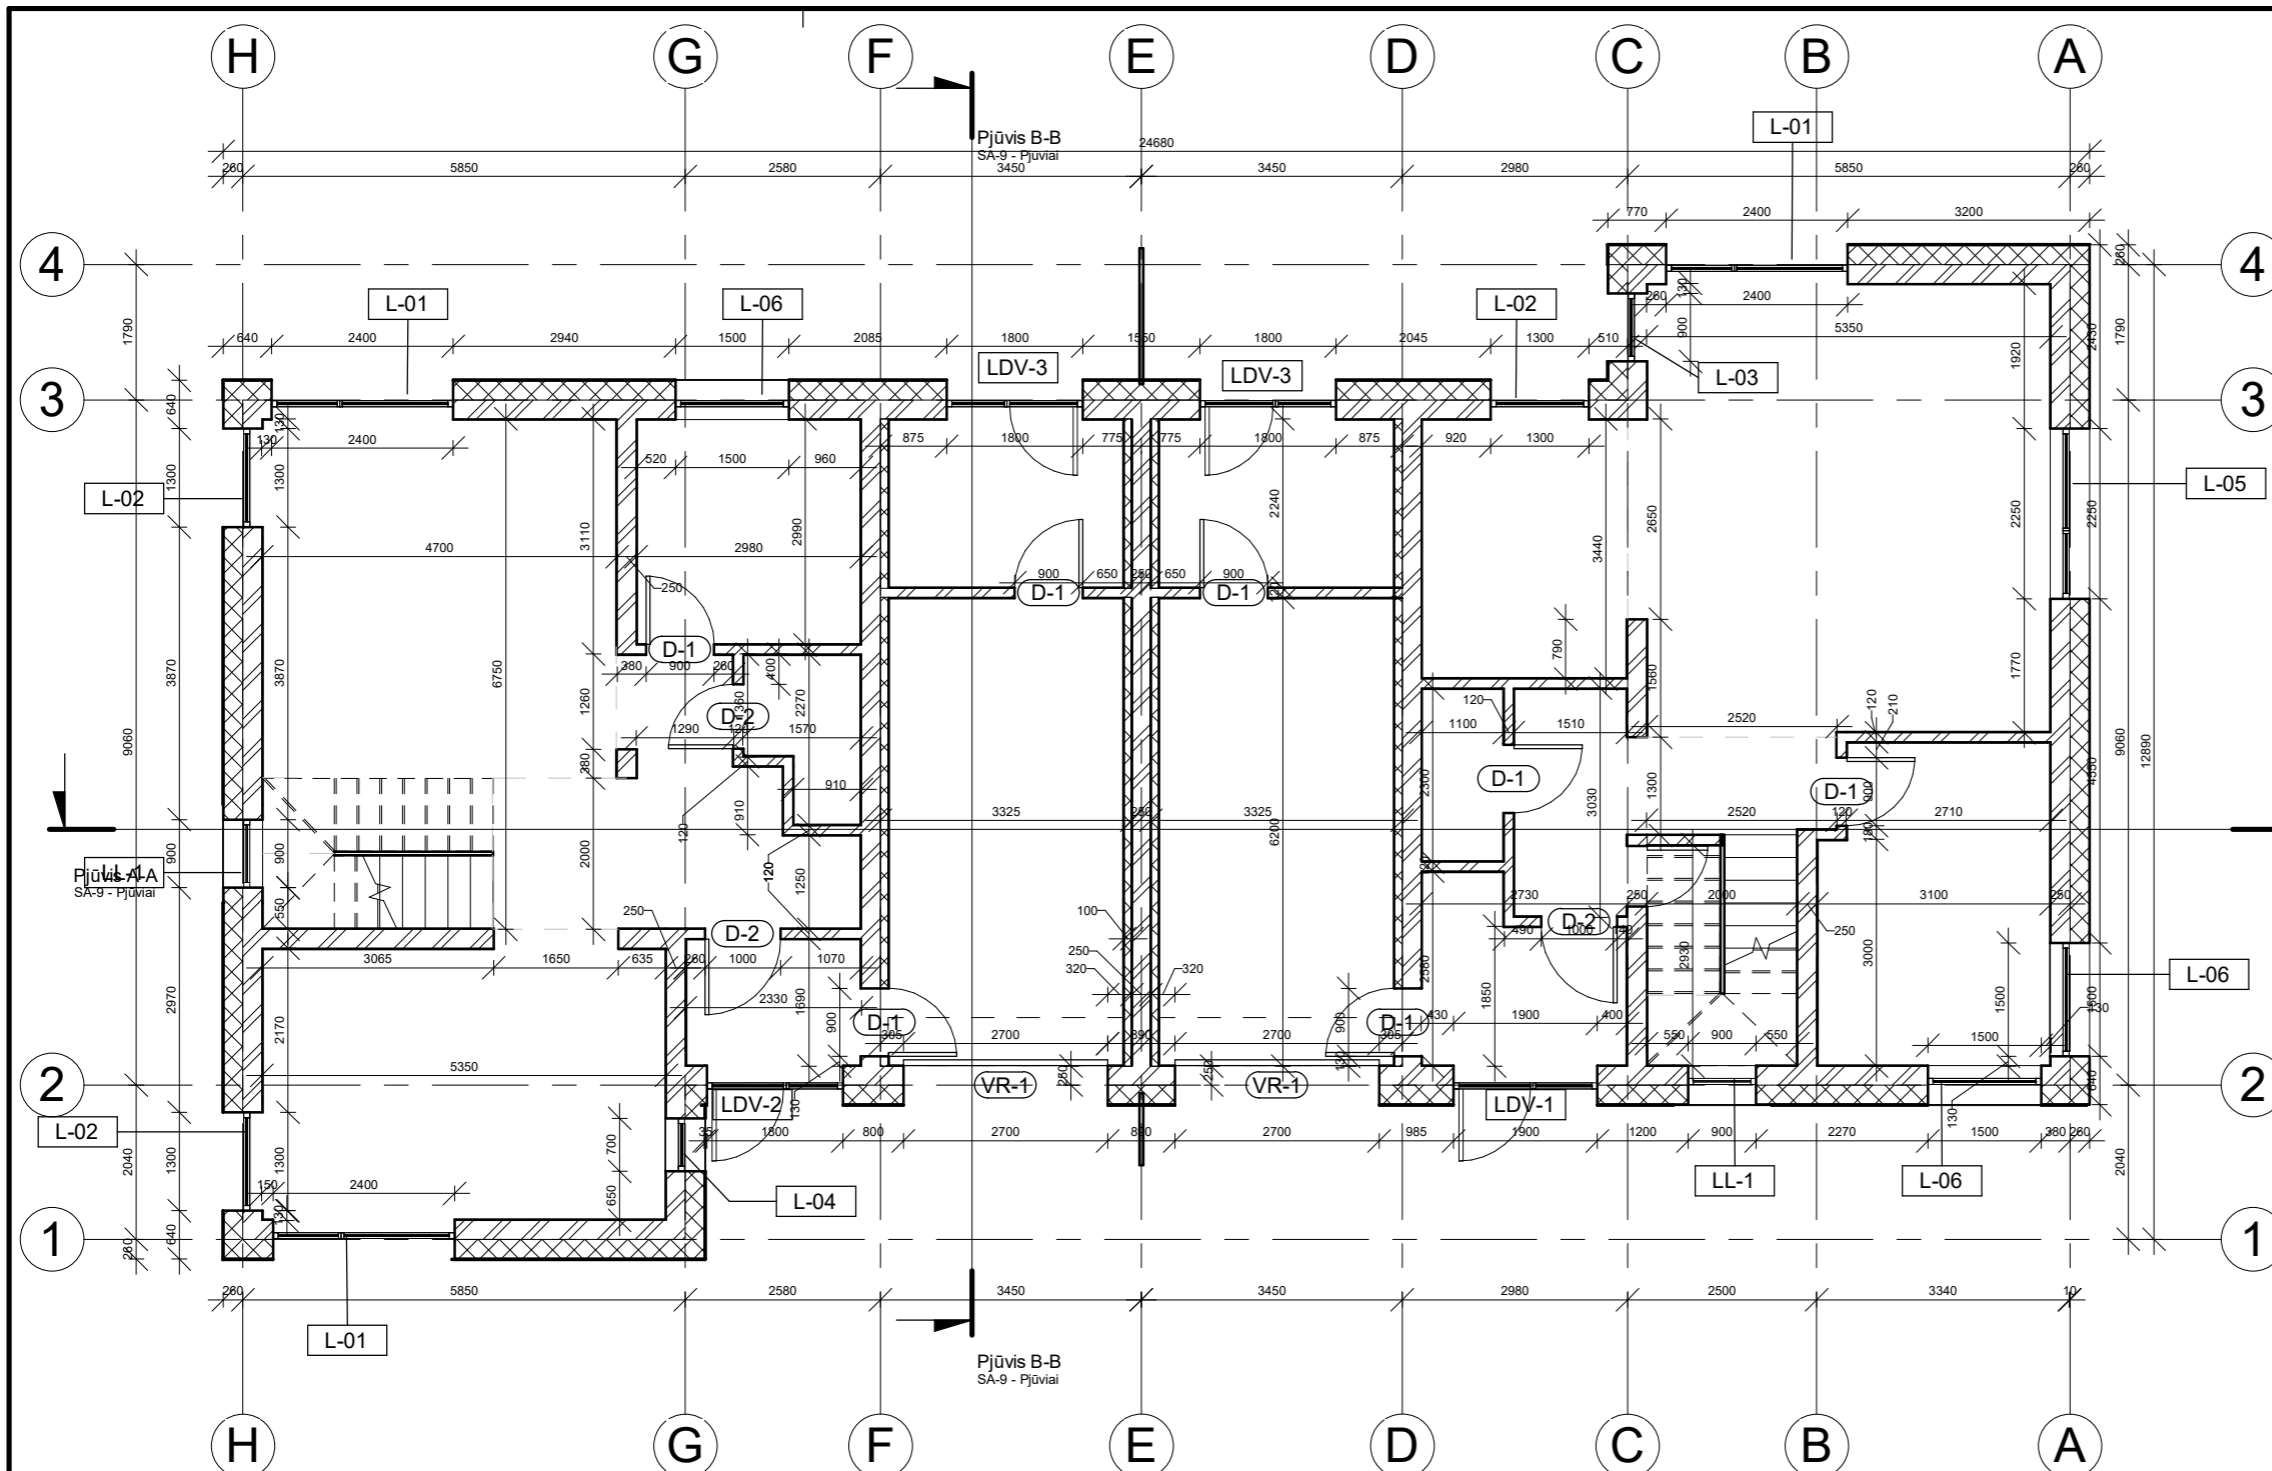

	Sienos žymuo.
	Lango žymuo.
	Lauko durų/vitrinų žymuo.
	Vidaus durų žymuo.
	Vartų žymuo.

Pastabos:
 Durų ir langų specifikacijos, angų matmenis ir altitudės nuo grindų žiūrėti TDP SA-10 brėžinyje "Langų ir durų žiniaraštis".
 Langų ir durų sąramas žiūrėti SK-2, SK-3 konstrukcijų dalies brėžiniuose.


SIENŲ EKSPLIKCIJA

SF-1		Fasadinė siena: Išorės apdaila tinkas 10mm/(klinkerio plytelės) Apšiltinimas - 250mm Mūras - 250mm Vidaus apdaila - tinkas 10mm.
S-1		Vidinė laikanti siena: Apdaila - tinkas 10mm Mūras - 250mm Apdaila - tinkas 10mm
S-2		Vidinė pertvaros: Apdaila - tinkas 10mm. Mūras - 120mm. Apdaila - tinkas 10mm.
ST-1		100mm apšiltinimas su tinku

+0.00=grindų paviršius=+173.80 ab.alt.
 -100=rostverko viršus=+173.70 ab.alt.

Pastabos:
 Brėžinyje vaizduojamas vidaus tinko sluoksnis - 10mm, tačiau vidiniai pastato matmenys sužymėti tarp mūro sienų, nevertinant tinko.
 Gabariniai pastato matmenys vertinti su apdailos tinko sluoksniu.
 Sienų tipus, storius, detales ir mazgus žiūrėti SA-9 Pjūvio brėžinyje ir konstrukcijų TDP dalyje SK-8, SK-9 konstrukcinių detalių brėžiniuose.

UAB "NT Kadastro biuras" Įm. kodas: 302512529 Adresas: Kalvarijų g. 124-8, Vilnius LT-08211					PROJEKTO PAVADINIMAS Gyvenamosios paskirties (dviejų butų) pastato (6.2) Vilniaus r. sav., Mickūnų sen., Galgių k., Mažoji g. 8A (sklypo kad. 4152/0100:720), statybos projektas				
Biplomo Nr.	Pareigos	Vardas Pavardė	Data	Parašas	BRĖŽINYS				
015073	ARCH.	Inga Laurinėnaitė	2018-02		SA-3 - Pirmo aukšto pertvarų planas				
UŽSAKOVAS					M 1 : 100				
Tadeuš Sivicki					PROJEKTO NUMERIS	ETAPAS	DALIS	LAPAS	LAPŲ
					NTKB-2017-085	PP	SA	3	10

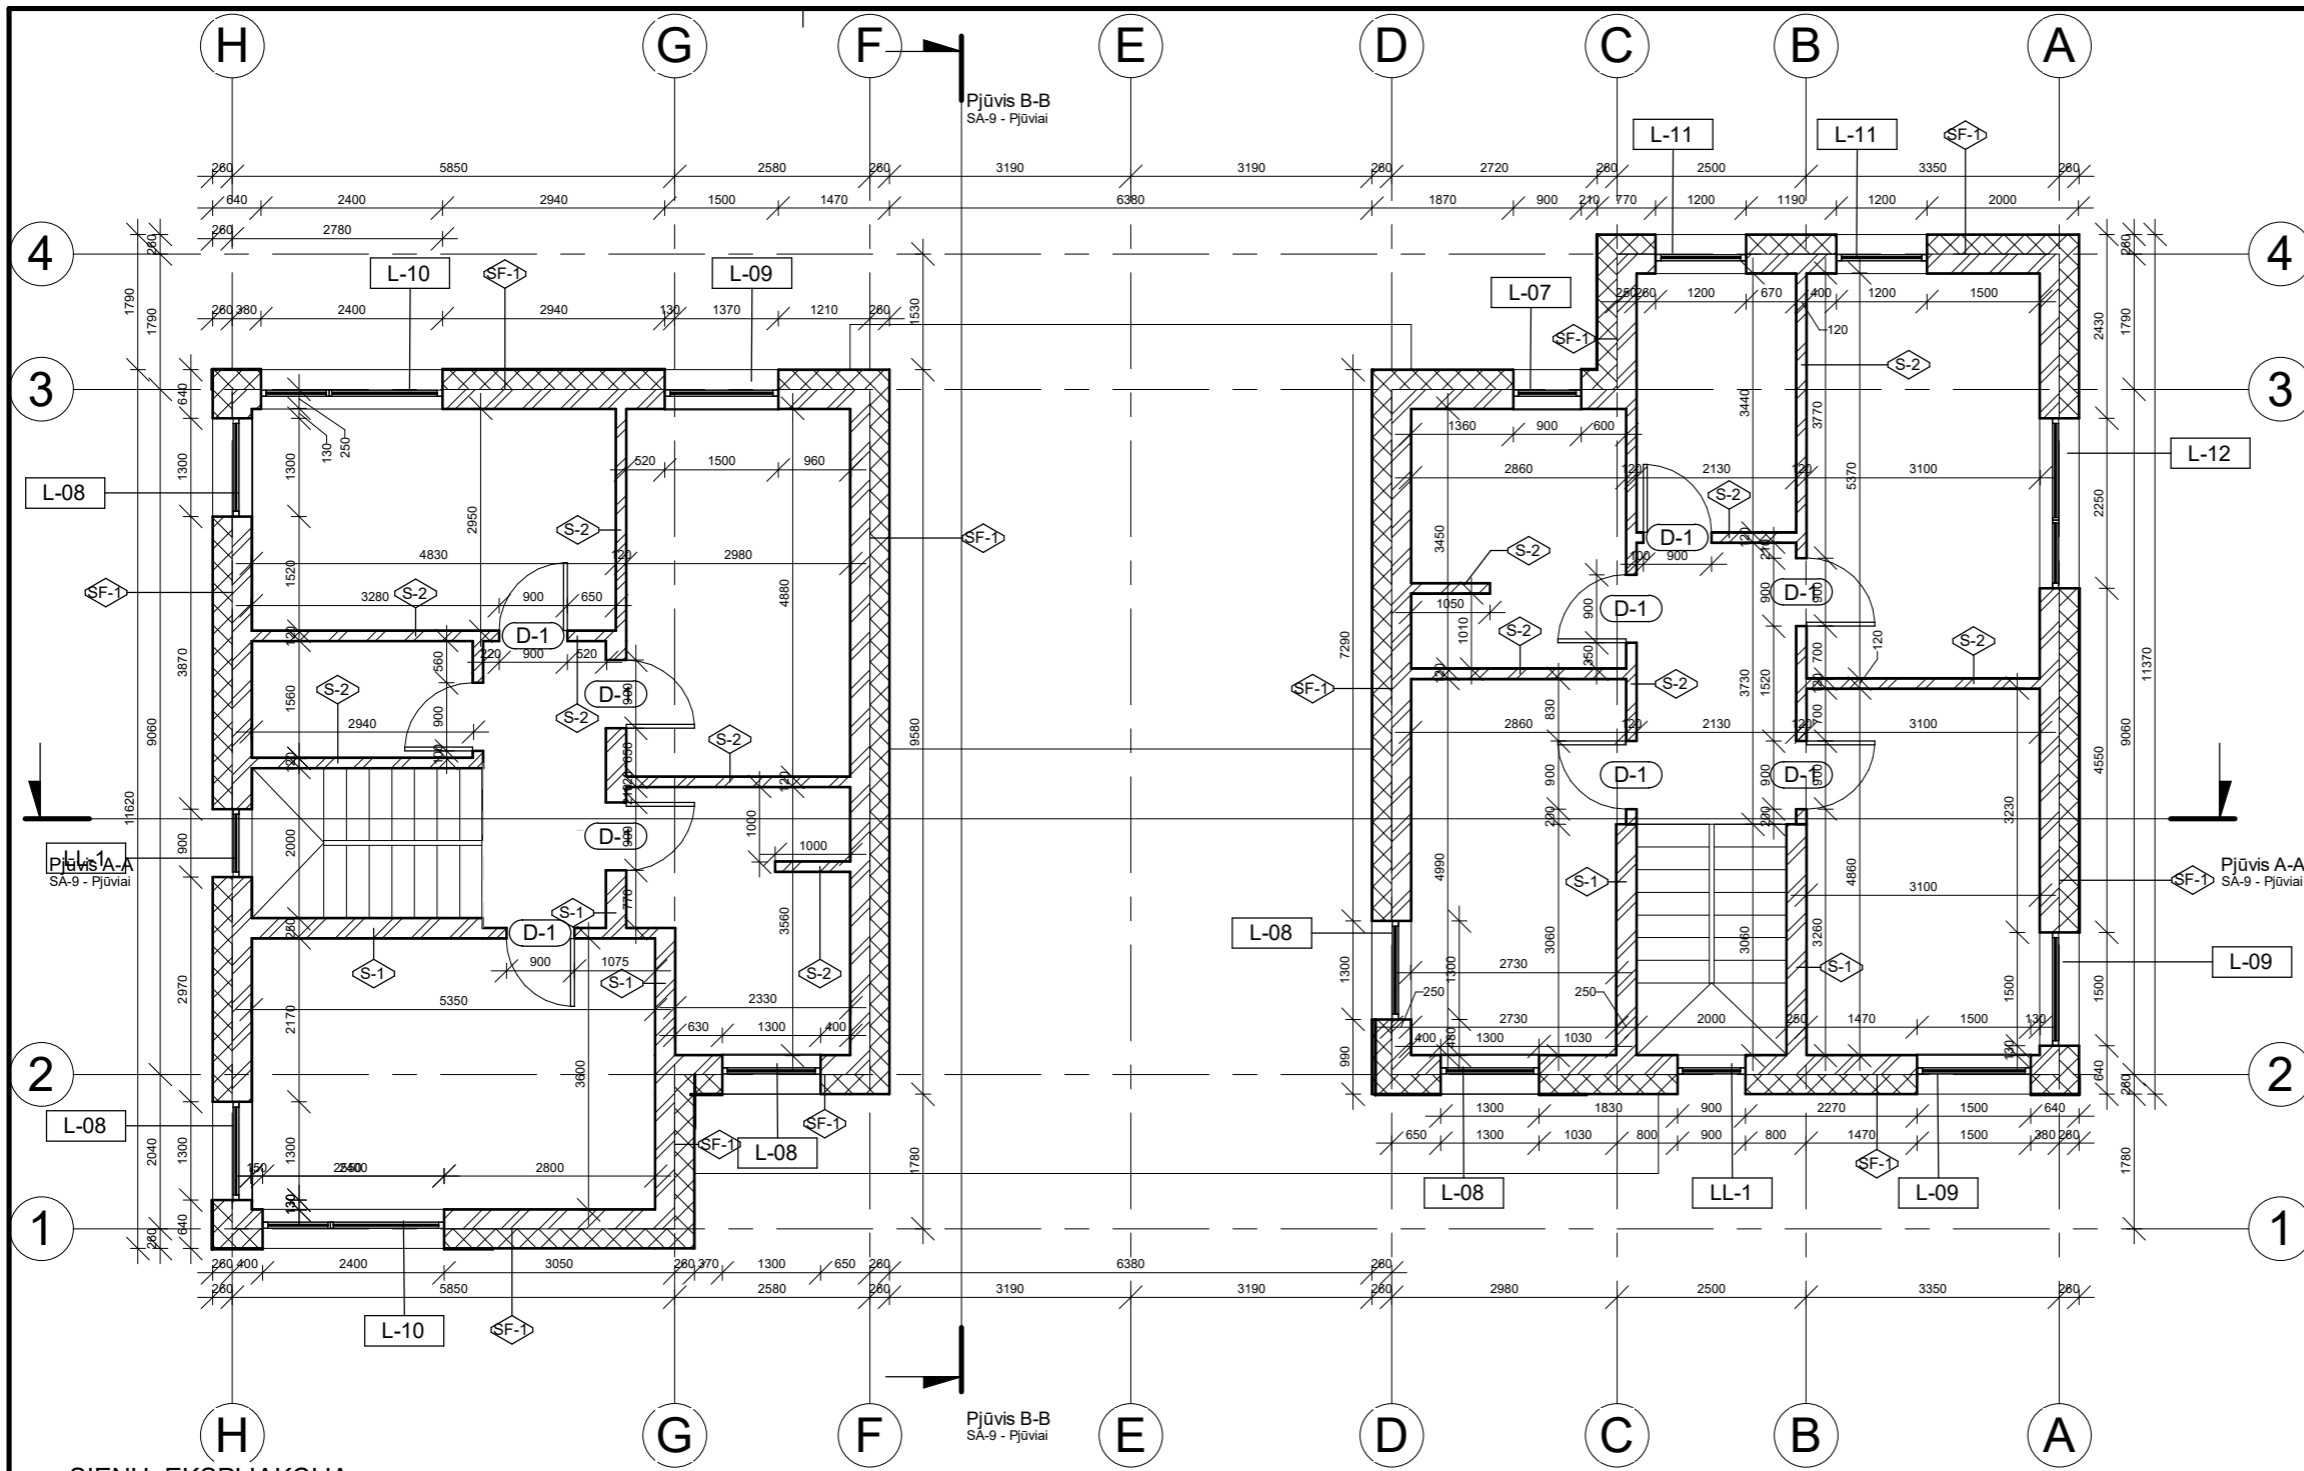

	Sienos žymuo.
	Lango žymuo.
	Lauko durų/vitrinų žymuo.
	Vidaus durų žymuo.
	Vartų žymuo.

Pastabos:
 Durų ir langų specifikacijos, angų matmenis ir altitudes nuo grindų žiūrėti TDP SA-10 brėžinyje "Langų ir durų žiniaraštis".
 Langų ir durų sąramas žiūrėti SK-2, SK-3 konstrukcijų dalies brėžiniuose.


SIENŲ EKSPLIKACIJA



SF-1		Fasadinė siena: Išorės apdaila tinkas 10mm/(klinkerio plytelės) Apšiltinimas - 250mm Mūras - 250mm Vidaus apdaila - tinkas 10mm.
S-1		Vidinė laikanti siena: Apdaila - tinkas 10mm Mūras - 250mm Apdaila - tinkas 10mm
S-2		Vidinė pertvaros: Apdaila - tinkas 10mm. Mūras - 120mm. Apdaila - tinkas 10mm.
ST-1		100mm apšiltinimas su tinku


Pastabos:
 Brėžinyje vaizduojamas vidaus tinko sluoksnis - 10mm, tačiau vidiniai pastato matmenys sužymėti tarp mūro sienų, nevertinant tinko.
 Gabariniai pastato matmenys vertinti su apdailos tinko sluoksniu.

Sienų tipus, storius, detales ir mazgus žiūrėti SA-9 Pjūvio brėžinyje ir konstrukcijų TDP dalyje SK-8, SK-9 konstrukcinių detalių brėžiniuose.

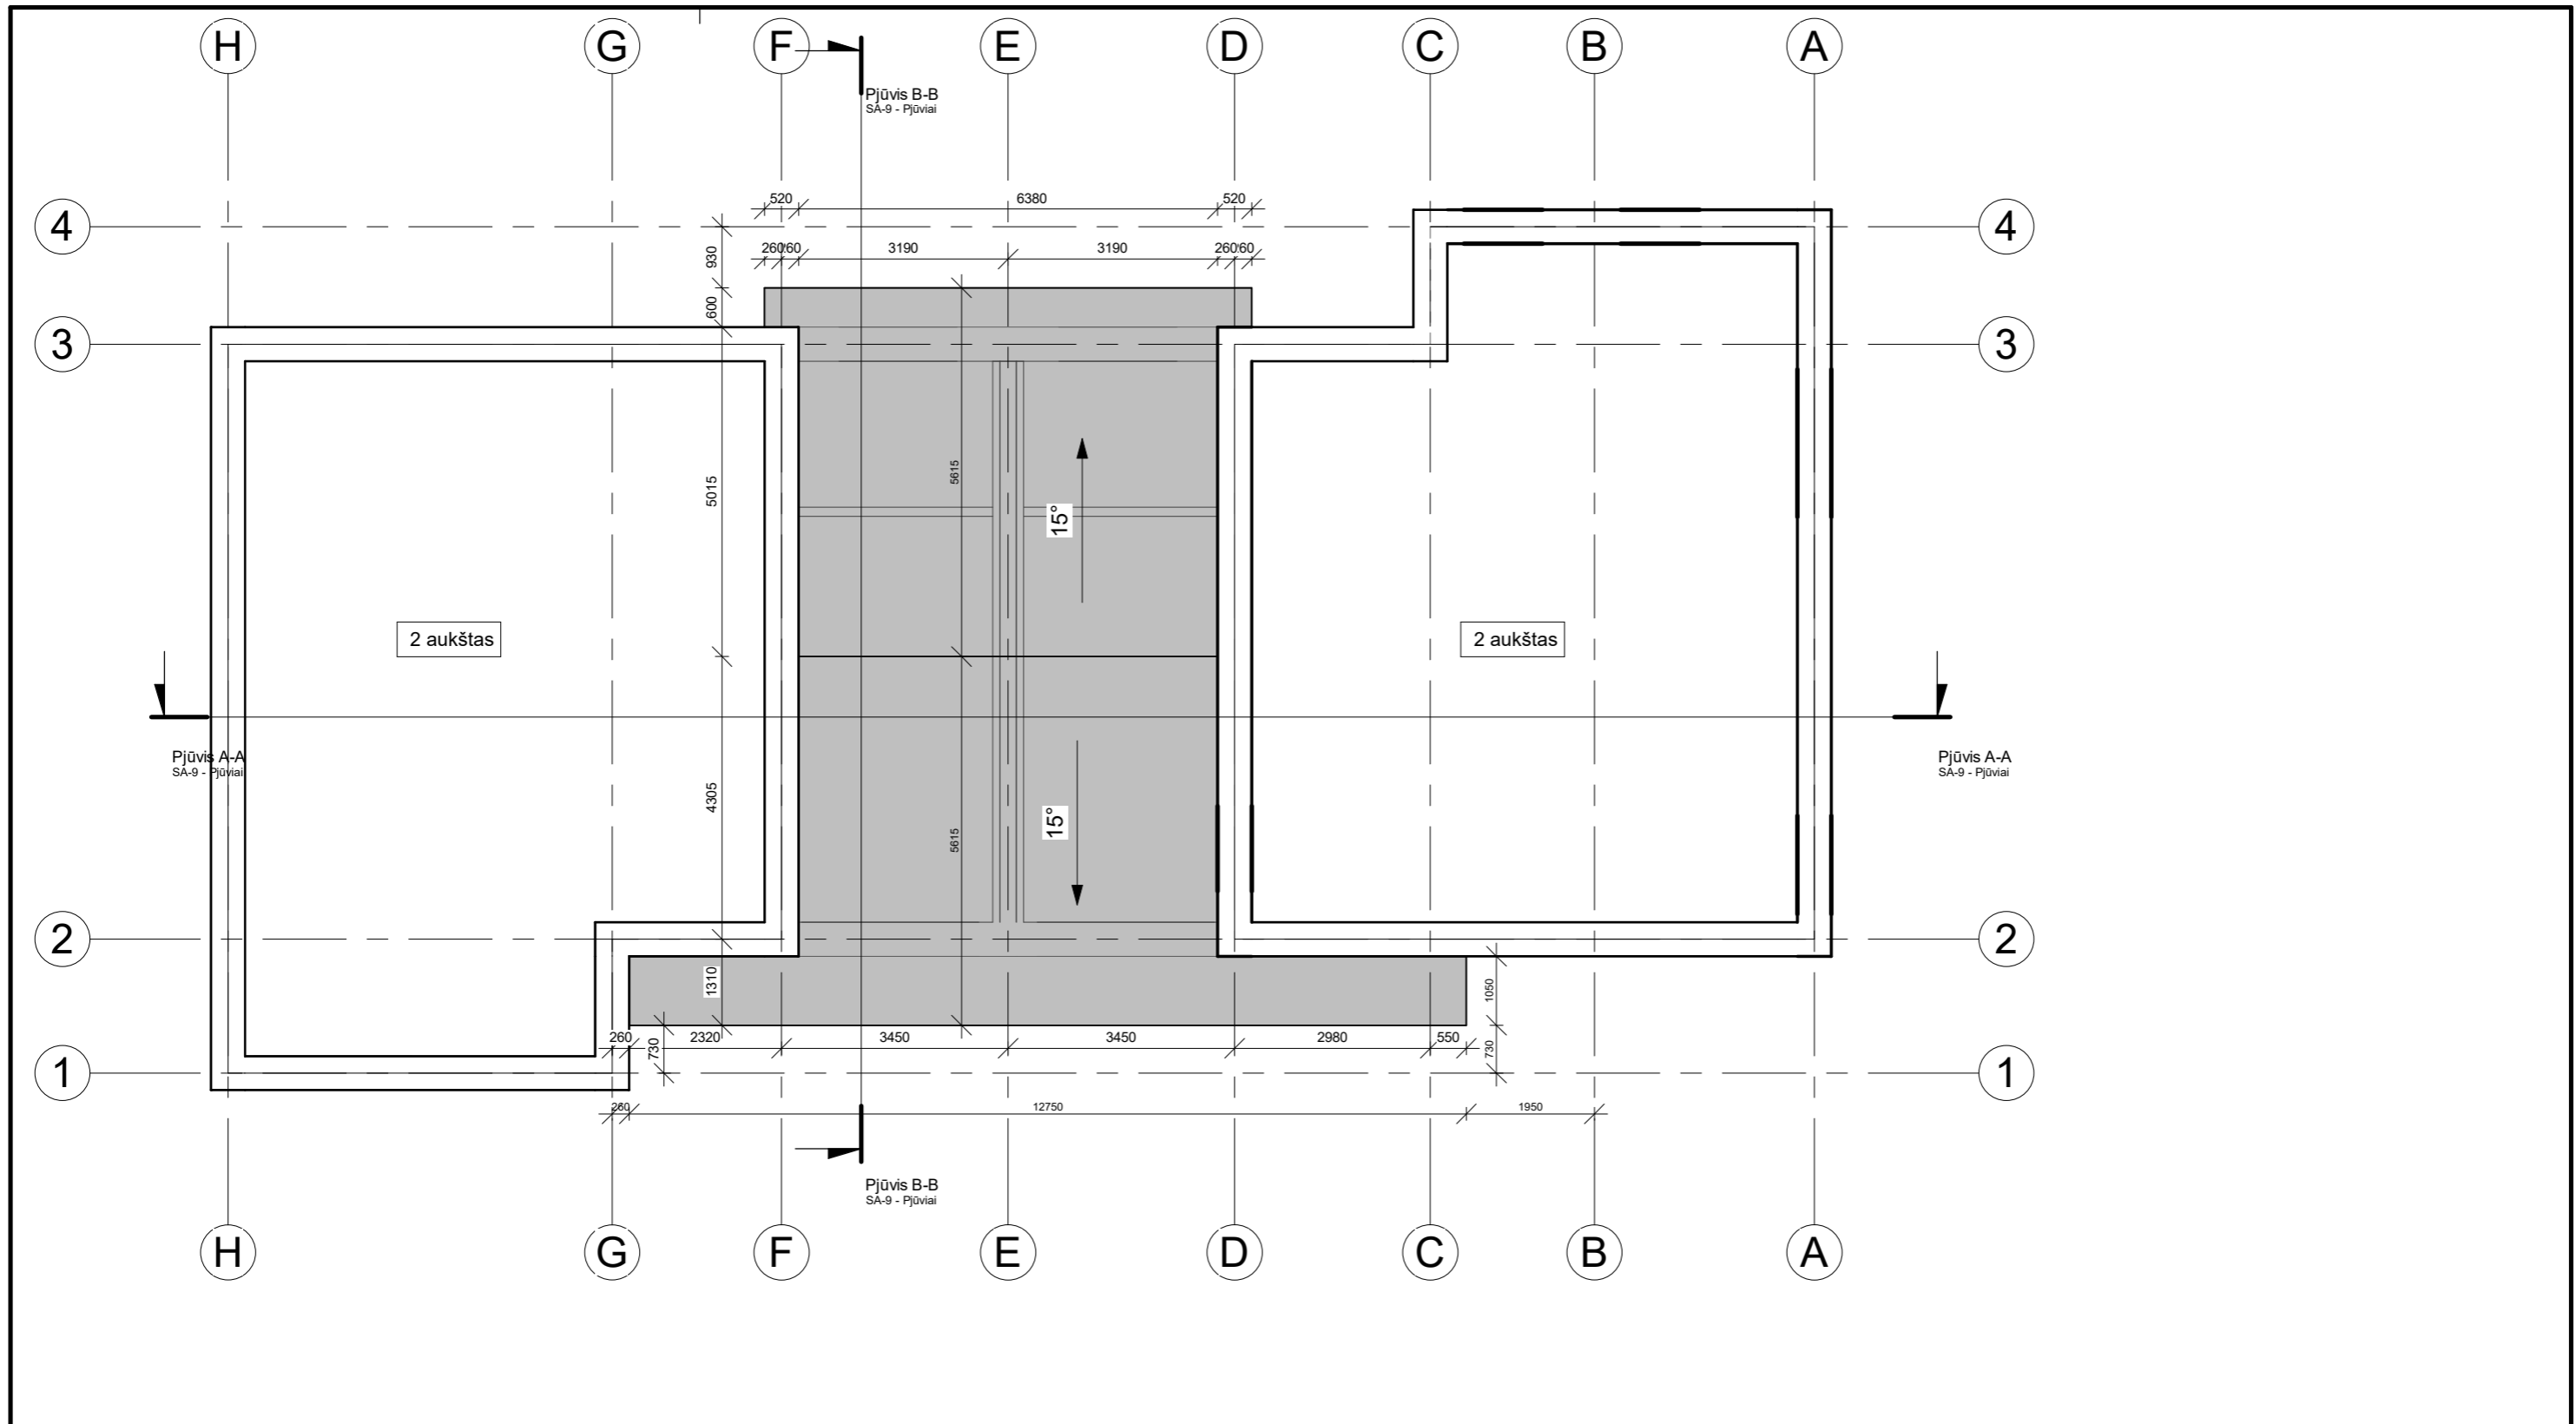
		UAB "NT Kadastro biuras" Įm. kodas: 302512529 Adresas: Kalvarijų g. 124-8, Vilnius LT-08211			PROJEKTO PAVADINIMAS Gyvenamosios paskirties (dviejų butų) pastato (6.2) Vilniaus r. sav., Mickūnų sen., Galgių k., Mažoji g. 8A (sklypo kad. 4152/0100:720), statybos projektas	
Biplomo Nr.	Pareigos	Vardas Pavardė	Data	Parašas	BRĖŽINYS	
015073	ARCH.	Inga Laurinėnaitė	2018-02		SA-4 - Antro aukšto pertvarų planas	
UŽSAKOVAS					M 1 : 100	
Tadeuš Sivicki					PROJEKTO NUMERIS	ETAPAS
					NTKB-2017-085	PP
					DALIS	LAPAS
					SA	4
					LAPŲ	10



 UAB "NT Kadastro biuras" Įm. kodas: 302512529 Adresas: Kalvarijų g. 124-8, Vilnius LT-08211					PROJEKTO PAVADINIMAS Gyvenamosios paskirties (dvių butų) pastato (6.2) Vilniaus r. sav., Mickūnų sen., Galgių k., Mažoji g. 8A (sklypo kad. 4152/0100:720), statybos projektas				
					BREŽINYS SA-5 - Pirmo aukšto stogo nuolydžių planas M 1 : 100				
Biplomo Nr.	Pareigos	Vardas Pavardė	Data	Parašas	PROJEKTO NUMERIS NTKB-2017-085				
015073	ARCH.	Inga Laurinėnaitė	2018-02		ETAPAS	DALIS	LAPAS	LAPŲ	
UŽSAKOVAS Tadeuš Sivicki					PP	SA	5	10	

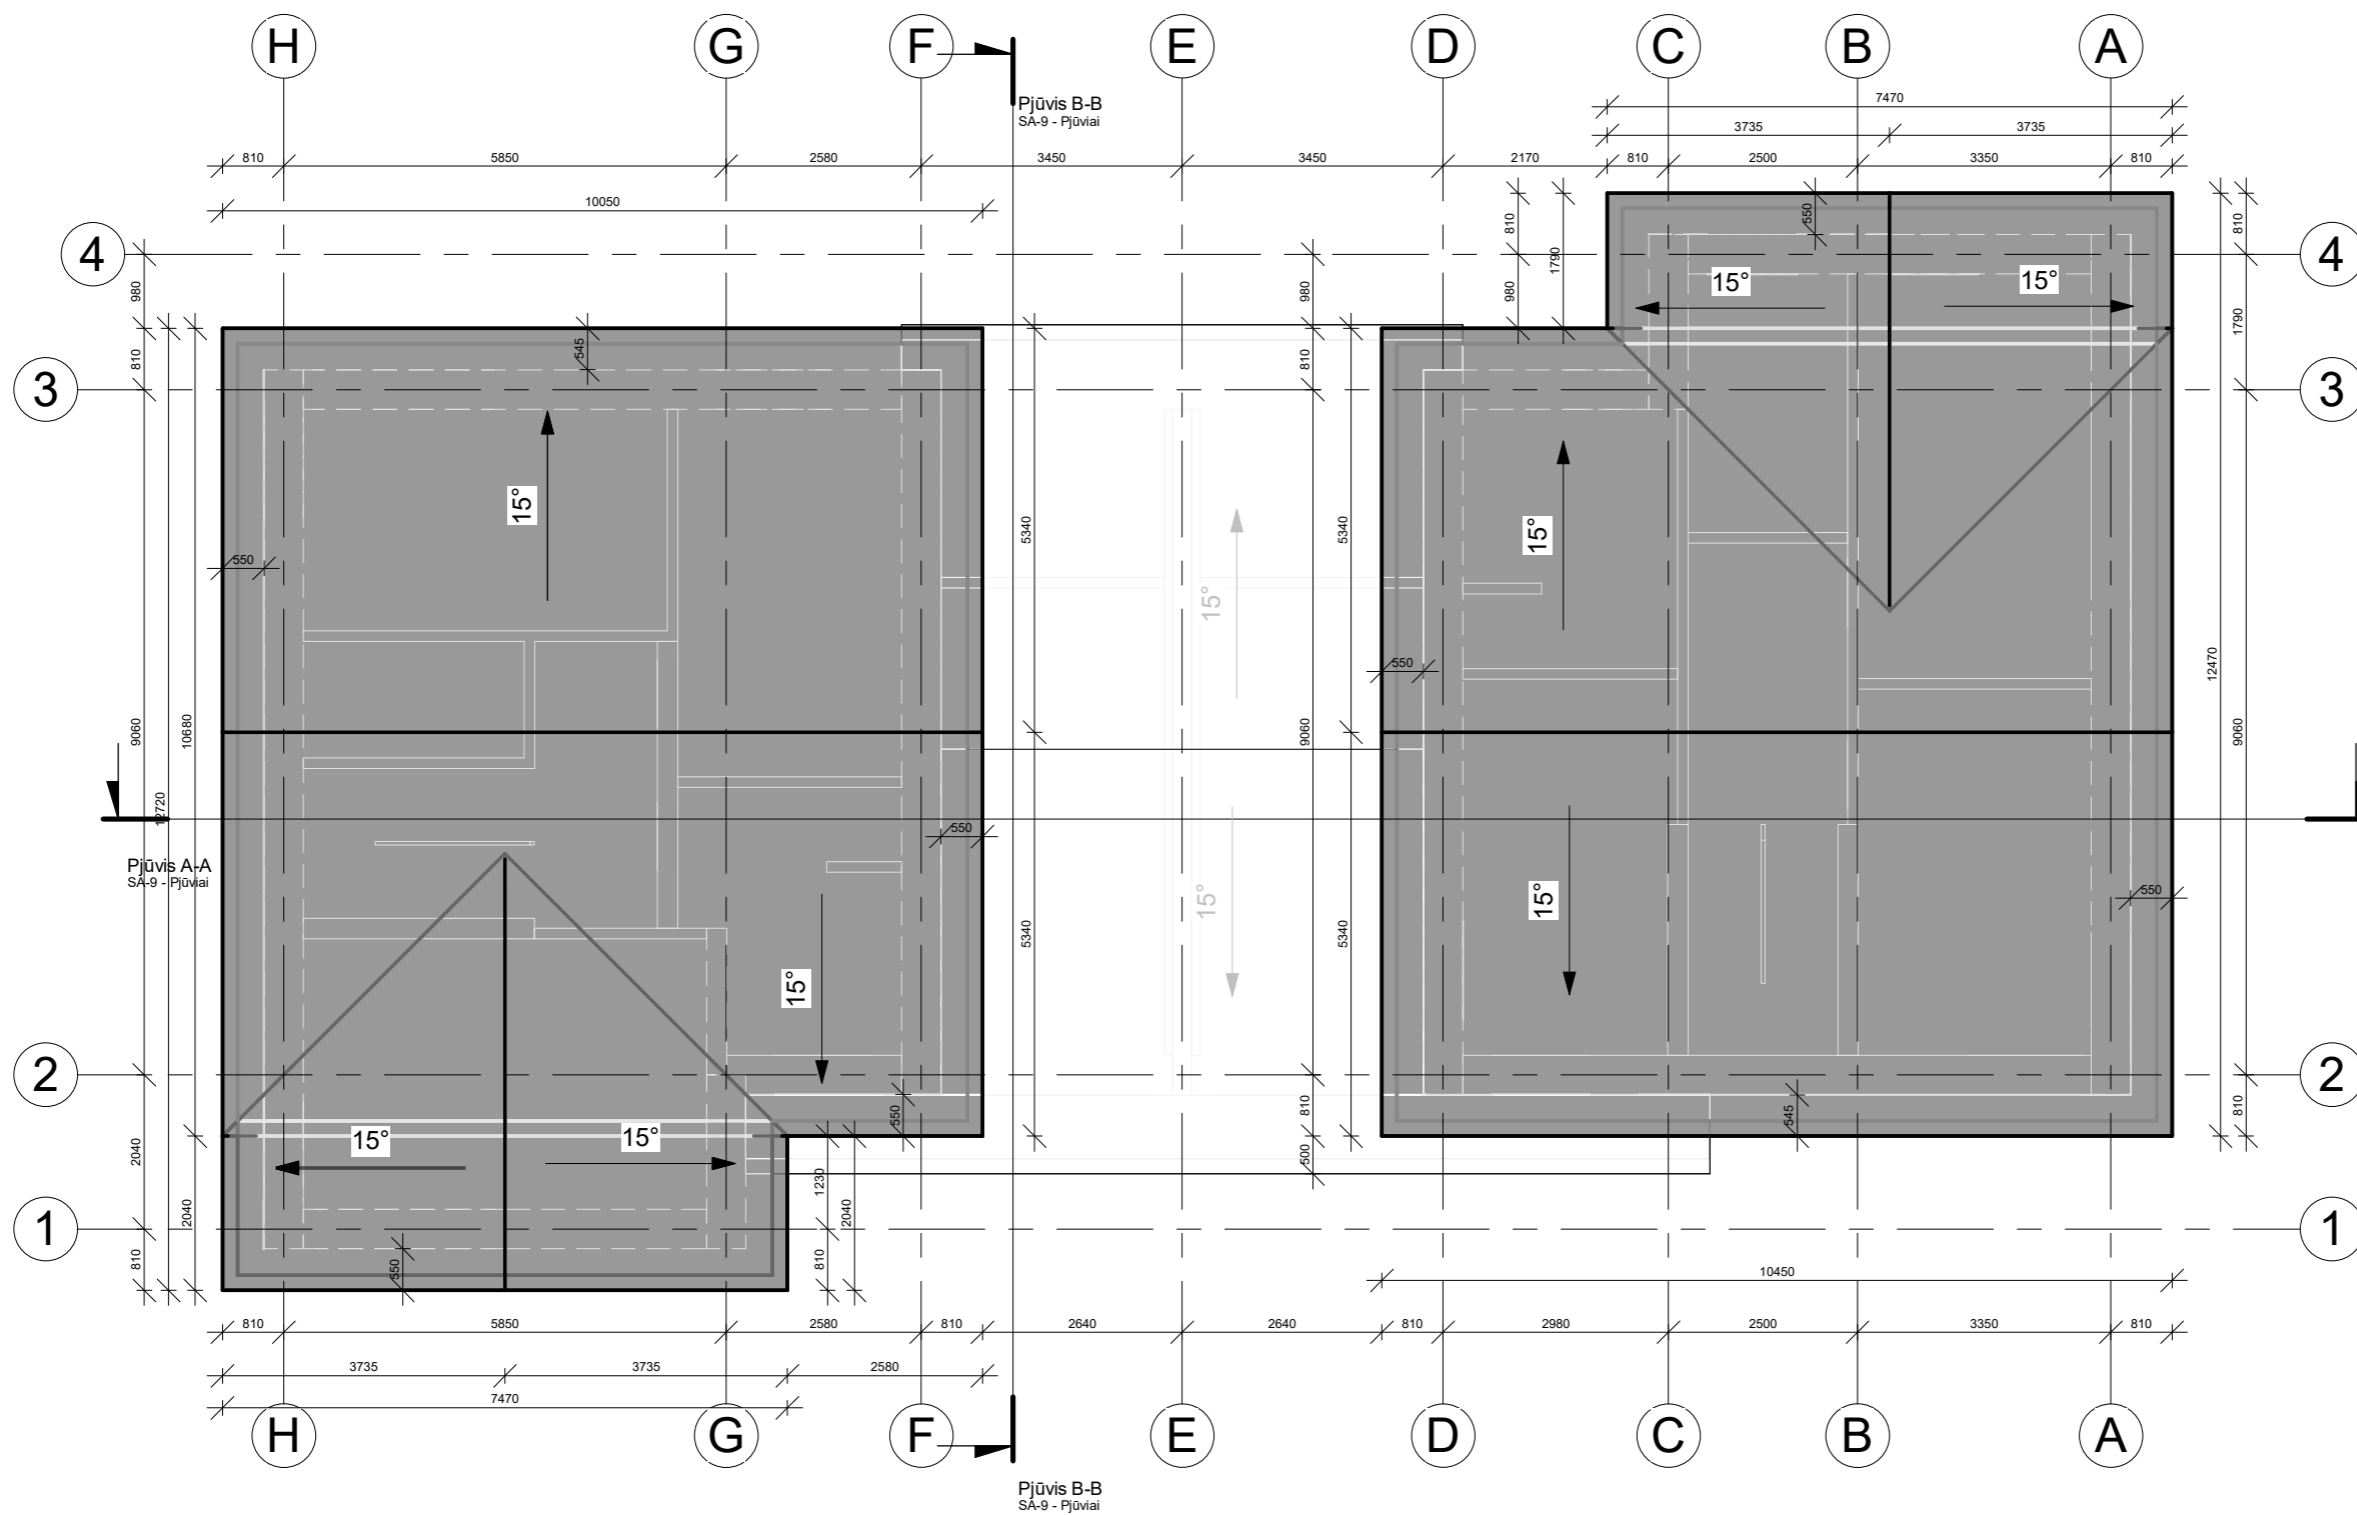

 UAB "NT Kadastro biuras" Įm. kodas: 302512529 Adresas: Kalvarijų g. 124-8, Vilnius LT-08211					PROJEKTO PAVADINIMAS Gyvenamosios paskirties (dviejų butų) pastato (6.2) Vilniaus r. sav., Mickūnų sen., Galgių k., Mažoji g. 8A (sklypo kad. 4152/0100:720), statybos projektas				
					Biplomo Nr. Pareigos Vardas Pavardė Data Parašas 015073 ARCH. Inga Laurinėnaitė 2018-02 <i>Inga</i>				
UŽSAKOVAS Tadeuš Sivicki					PROJEKTO NUMERIS NTKB-2017-085	ETAPAS PP	DALIS SA	LAPAS 6	LAPŲ 10

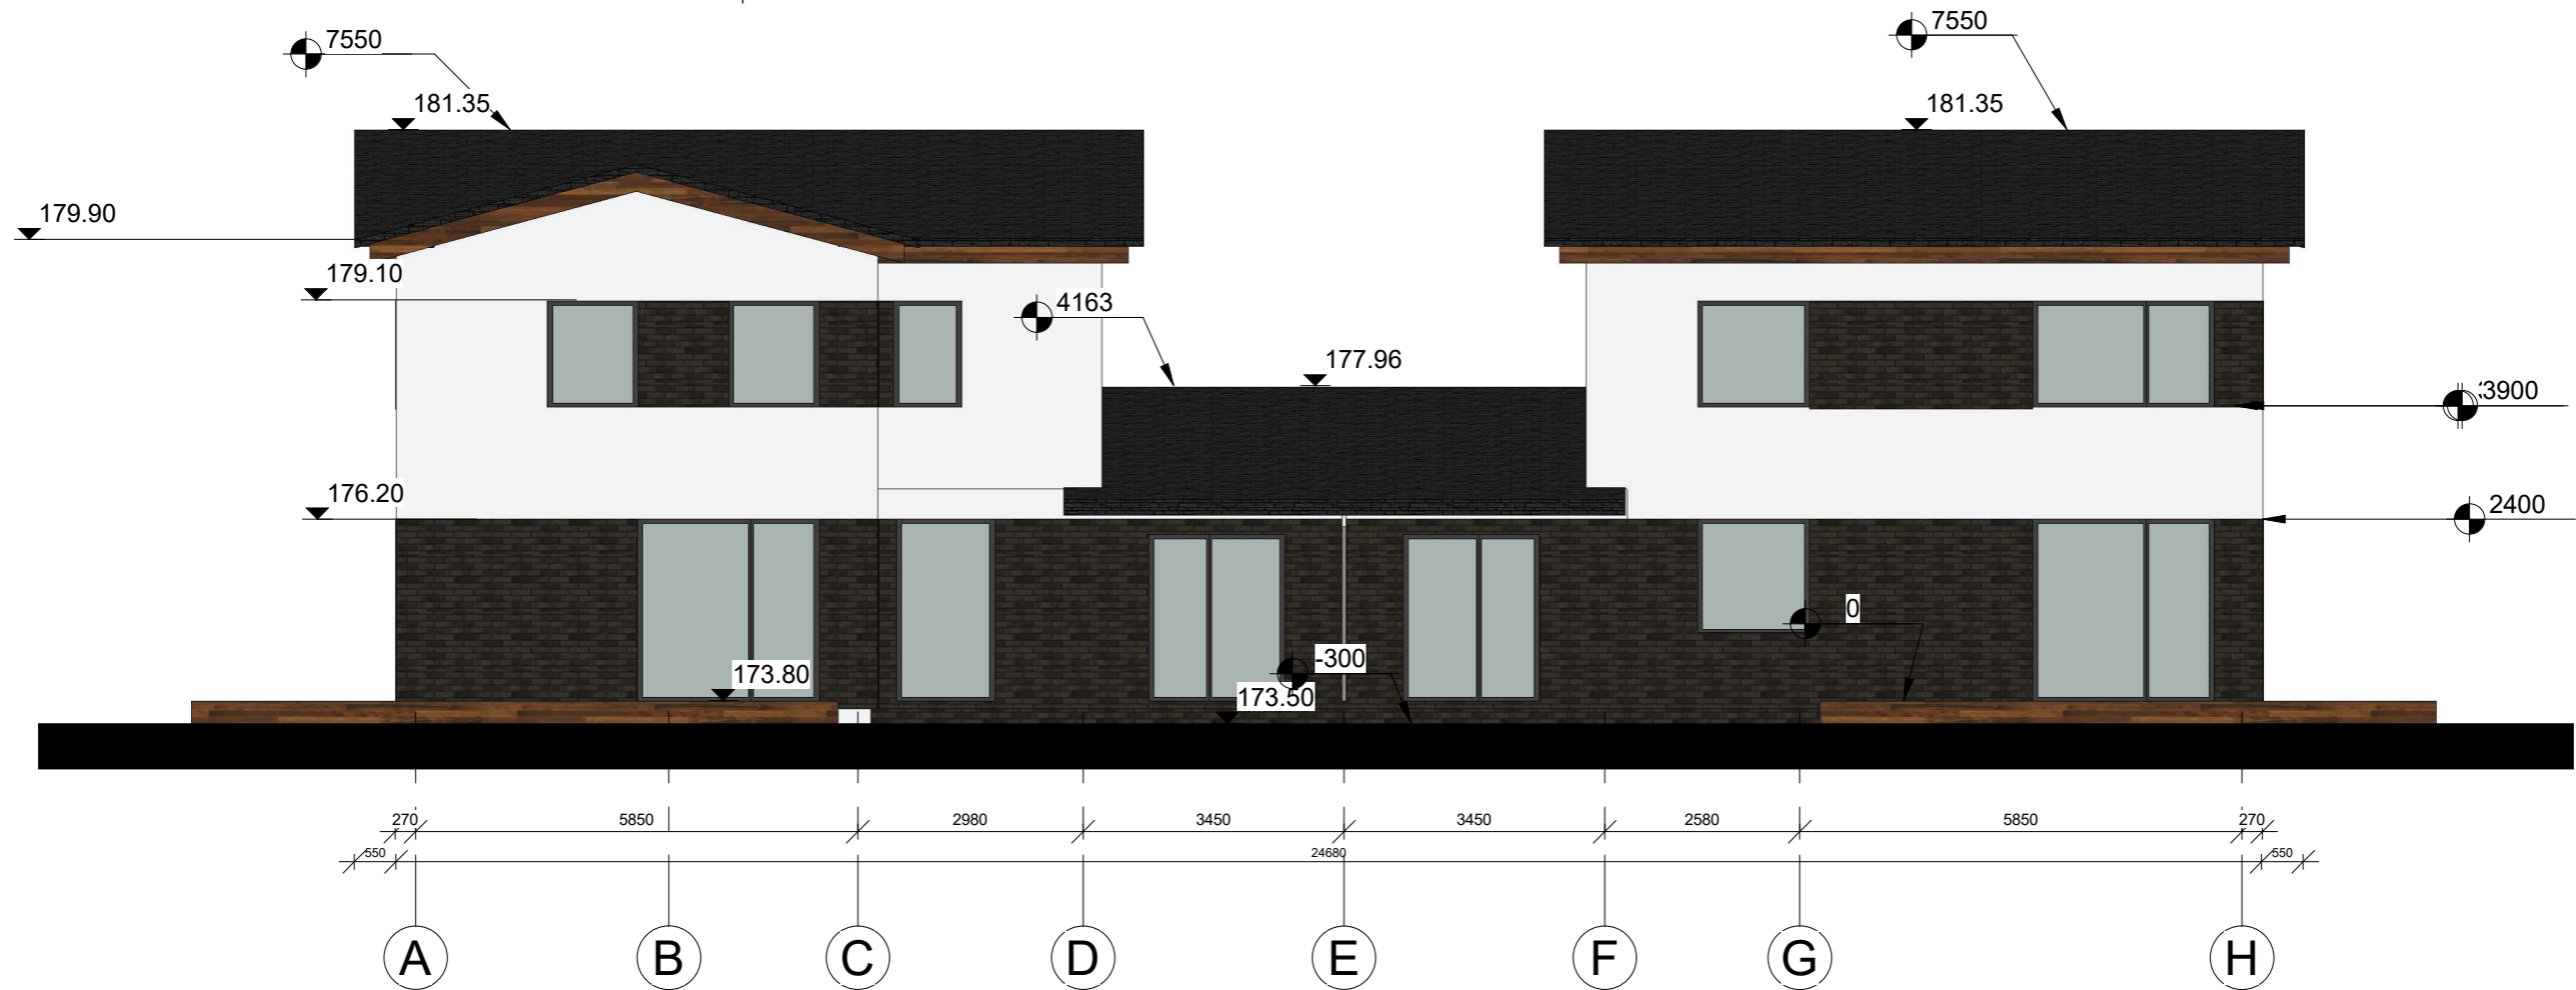

Apdailos eksplikacija

	Klinkerio plytelių apdaila
	Dažytas tinkas
	Stogo danga (čerpių imitacija)
	Medžio apdaila

Pastabos:
Langų, durų angokraščiai, apskardinimai - RAL7016 (antracito pilka) spalvos

	Lango žymuo.
	Lauko durų žymuo.
	Vartų žymuo.

Pastabos:
Durų ir langų specifikacijas, angų matmenis ir altitudes nuo grindų žiūrėti TDP SA-10 brėžinyje "Langų ir durų žiniaraštis".

UAB "NT Kadastro biuras" Įm. kodas: 302512529 Adresas: Kalvarijų g. 124-8, Vilnius LT-08211					PROJEKTO PAVADINIMAS Gyvenamosios paskirties (dviejų butų) pastato (6.2) Vilniaus r. sav., Mickūnų sen., Galgių k., Mažoji g. 8A (sklypo kad. 4152/0100:720), statybos projektas				
Biplomo Nr.	Pareigos	Vardas Pavardė	Data	Parašas	BREŽINYS				
015073	ARCH.	Inga Laurinėnaitė	2018-02		SA-7 - Fasada tarp ašių A-H ir 1-4				
UŽSAKOVAS					M 1 : 100				
Tadeuš Sivicki					PROJEKTO NUMERIS	ETAPAS	DALIS	LAPAS	LAPŲ
					NTKB-2017-085	PP	SA	7	10




Apdailos eksplikacija

	Klinkerio plytelių apdaila
	Dažytas tinkas
	Stogo danga (čerpių imitacija)
	Medžio apdaila

Pastabos:
Langų, durų angokraščiai, apskardinimai - RAL7016 (antracito pilka) spalvos

	Lango žymuo.
	Lauko durų žymuo.
	Vartų žymuo.

Pastabos:
Durų ir langų specifikacijas, angų matmenis ir altitudes nuo grindų žiūrėti TDP SA-10 brėžinyje "Langų ir durų žiniaraštis".

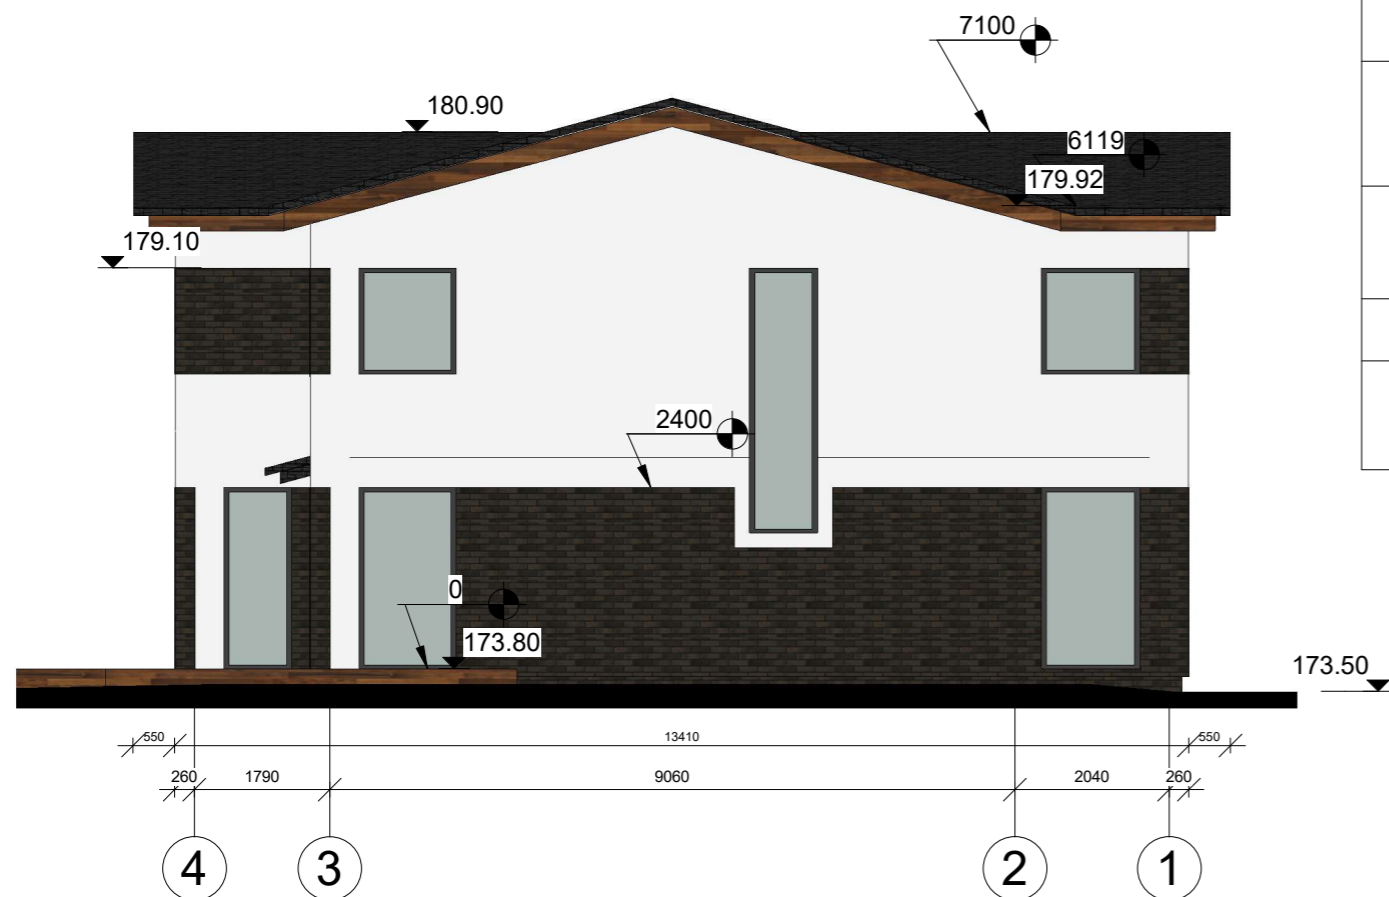

UAB "NT Kadastro biuras" Įm. kodas: 302512529 Adresas: Kalvarijų g. 124-8, Vilnius LT-08211					PROJEKTO PAVADINIMAS Gyvenamosios paskirties (dviejų butų) pastato (6.2) Vilniaus r. sav., Mickūnų sen., Galgių k., Mažoji g. 8A (sklypo kad. 4152/0100:720), statybos projektas				
Biplomo Nr.	Pareigos	Vardas Pavardė	Data	Parašas	BRĖŽINYS				
015073	ARCH.	Inga Laurinėnaitė	2018-02		SA-8 - Fasada tarp ašių H-A ir 4-1				
UŽSAKOVAS					M 1 : 100				
Tadeuš Sivicki					PROJEKTO NUMERIS	ETAPAS	DALIS	LAPAS	LAPŲ
					NTKB-2017-085	PP	SA	8	10



Stogo danga
 Grebėstai
 Gegnės 250h
 Oro tarpas
 Apšiltinimas 200mm
 gegnės 250 + Apšiltinimas 200mm
 Garo izoliacija
 Knauf vata 50mm / pakalimas 50x50mm
 Oro tarpas / pakabinamų lubų karkasas
 Vidaus apdaila - g/k plokštės 2vnt. (25mm)

Išorės apdaila (tinkas 10mm/dekoras)
 Tvirtinimo elementai
 Šilumos izoliacija - Neoporas N70 250mm
 Klijų sluoksnis
 Mūras - keraminiai blokėliai 250mm
 Vidaus apdaila - tinkas 10mm

Grindų danga 8-14mm
 Klijų sluoksnis 2-5mm
 Armuotas išlyginamasis sluoksnis 70mm
 Skiriamasis sluoksnis su inžineriniais komunikaciniais vamzdžiais
 Šilumos izoliacija - polistireninis putplastis EPS 200mm
 Hidroizoliacija
 Sutankintas gruntas

Pastabos:
 Sienų detales ir mazgus M-*... žiūrėti konstrukcijų TDP dalyje SK-8, SK-9 brėžiniuose.

 UAB "NT Kadastro biuras" Įm. kodas: 302512529 Adresas: Kalvarijų g. 124-8, Vilnius LT-08211					PROJEKTO PAVADINIMAS Gyvenamosios paskirties (dviejų butų) pastato (6.2) Vilniaus r. sav., Mickūnų sen., Galgių k., Mažoji g. 8A (sklypo kad. 4152/0100:720), statybos projektas				
Biplomo Nr.	Pareigos	Vardas Pavardė	Data	Parašas	BRĖŽINYS				
015073	ARCH.	Inga Laurinėnaitė	2018-02		SA-9 - Pjūviai				
UŽSAKOVAS					M 1 : 100				
Tadeuš Sivicki					PROJEKTO NUMERIS	ETAPAS	DALIS	LAPAS	LAPŲ
					NTKB-2017-085	PP	SA	9	10

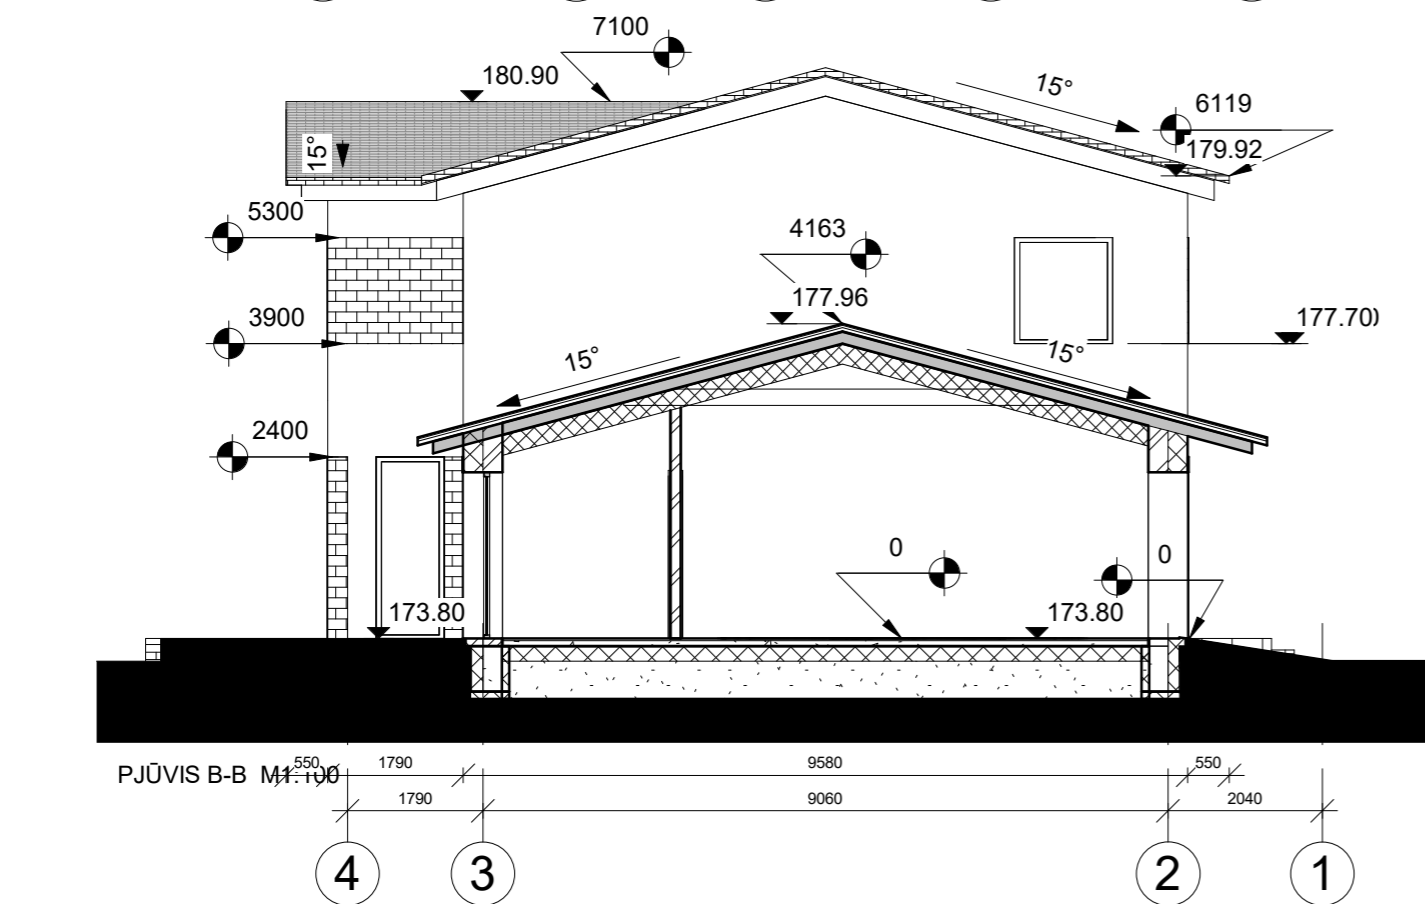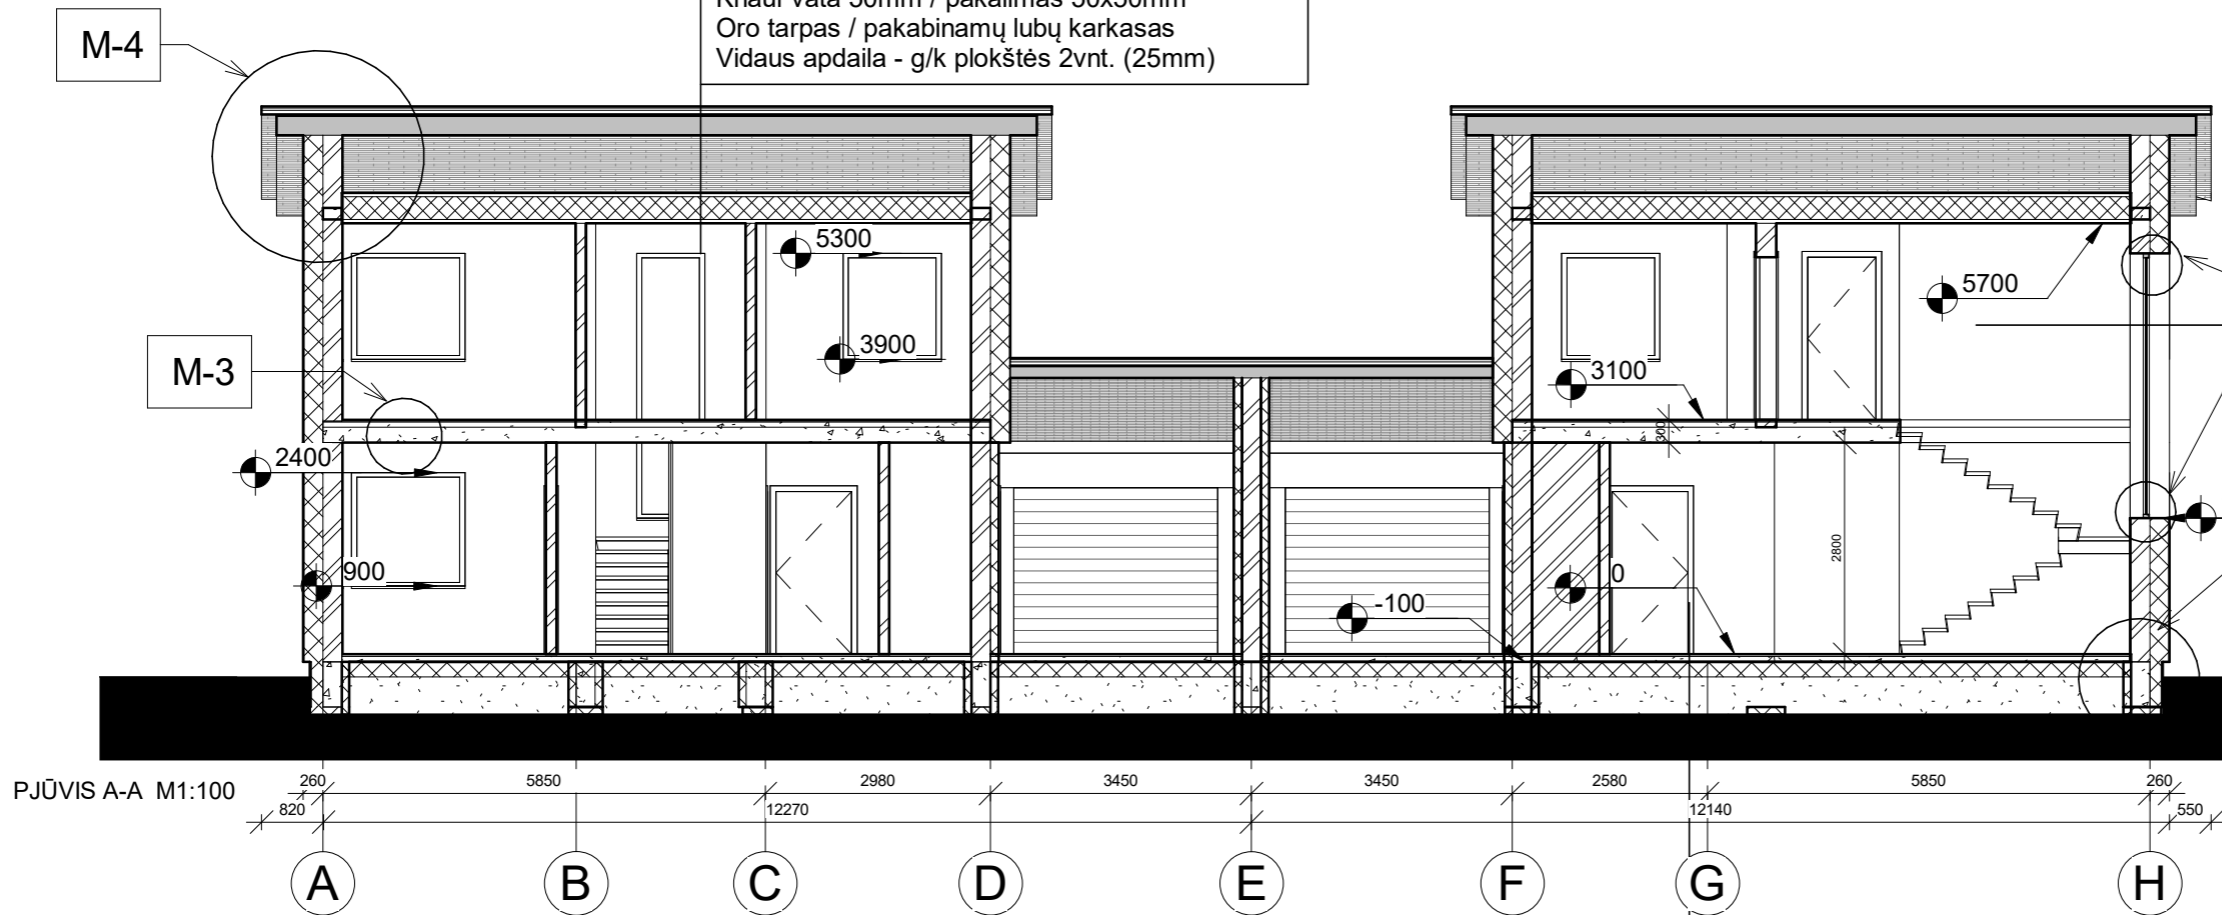



 UAB "NT Kadastro biuras" Įm. kodas: 302512529 Adresas: Kalvarijų g. 124-8, Vilnius LT-08211					PROJEKTO PAVADINIMAS Gyvenamosios paskirties (dvejų butų) pastato (6.2) Vilniaus r. sav., Mickūnų sen., Galgių k., Mažoji g. 8A (sklypo kad. 4152/0100:720), statybos projektas				
					BREŽINYS SA-10 - 3D modelis				
Biplomo Nr.	Pareigos	Vardas Pavardė	Data	Parašas	M PROJEKTO NUMERIS NTKB-2017-085				
015073	ARCH.	Inga Laurinėnaitė	2018-02						
UŽSAKOVAS					ETAPAS	DALIS	LAPAS	LAPŲ	
Tadeuš Sivicki					PP	SA	10	10	