


SUTARTINIAI PAŽYMĖJIMAI	
	PROJEKTUOJAMAS PREKYBOS PASTATAS
	NUMATOMA ATSKIRU ETAPU PREKYBOS PASTATO STATYBA SKLYPE Nr. 340300010038
	PROJEKTUOJAMI VIDAUS TAKAI SU BETONO PLYTELIŲ DANGA 163,50 M ² ;
	PROJEKTUOJAMA AIKŠTELE AUTOMOBILIAMS SU ASFALTBETONIO DANGA SKLYPE Nr. 340300010037 - 55,30M ² ; SKLYPE Nr. 340300010038 - 328,00M ² ;
	PROJEKTUOJAMI TAKAI SU BETONO PLYTELIŲ DANGA VALSTYBINĖJE ŽEMĖJE 62,60 M ² ;
	VEJA SKLYPE Nr. 340300010037 - 106,00 M ²
	PROJEKTUOJAMA 6 V. AUTOMOBILIŲ AIKŠTELĖ SKLYPE
	NAIKINAMI ESAMI BUITINIŲ NUOTEKŲ TINKLAI
	NAIKINAMI ESAMI LIETAUS NUOTEKŲ TINKLAI
	PROJEKTUOJAMI BUITINIŲ NUOTEKŲ TINKLAI
	PROJEKTUOJAMI LIETAUS NUOTEKŲ TINKLAI

	V. Pavardė	Parašas	UAB "ANYKŠČIŲ GEODEZIJA"			
Direktorius	T. Sriubas					
Geodezininko kvalifikacijos pažymėjimas 2011-06-27 Nr. 1GKV-390			OBJEKTAS Žemės sklypų, Nr. 340300010037 ir 340300010038, esančių Vilties g. 1A ir 1B, Anykščiai. topografinė nuotrauka			
BRĖŽINYS			UŽSAKOVAS			
TOPOGRAFINĖ NUOTRAUKA	OBJEKTO NR.	LAPŲ NR.	LAPŲ SK.	MASTELIS	DATA	
		1	1	1:500	2018-01	

1:500


Atestato Nr.	Architekto V. Daunoro projektavimo firma				Prekybos pastato Vilties g. 1B, Anykščių m., Anykščių r. sav. statybos projektiniai pasiūlymai	
A885	arch.	V. Daunoras		2018 02	Sklypo sutvarkymo planas	
A885	PV	V. Daunoras		2018 02	Genplanis	
PP	Statytojas: Airus UAB				1803-02-01.1-PP-SP,SA.01	Lapas 1
						Lapų 13

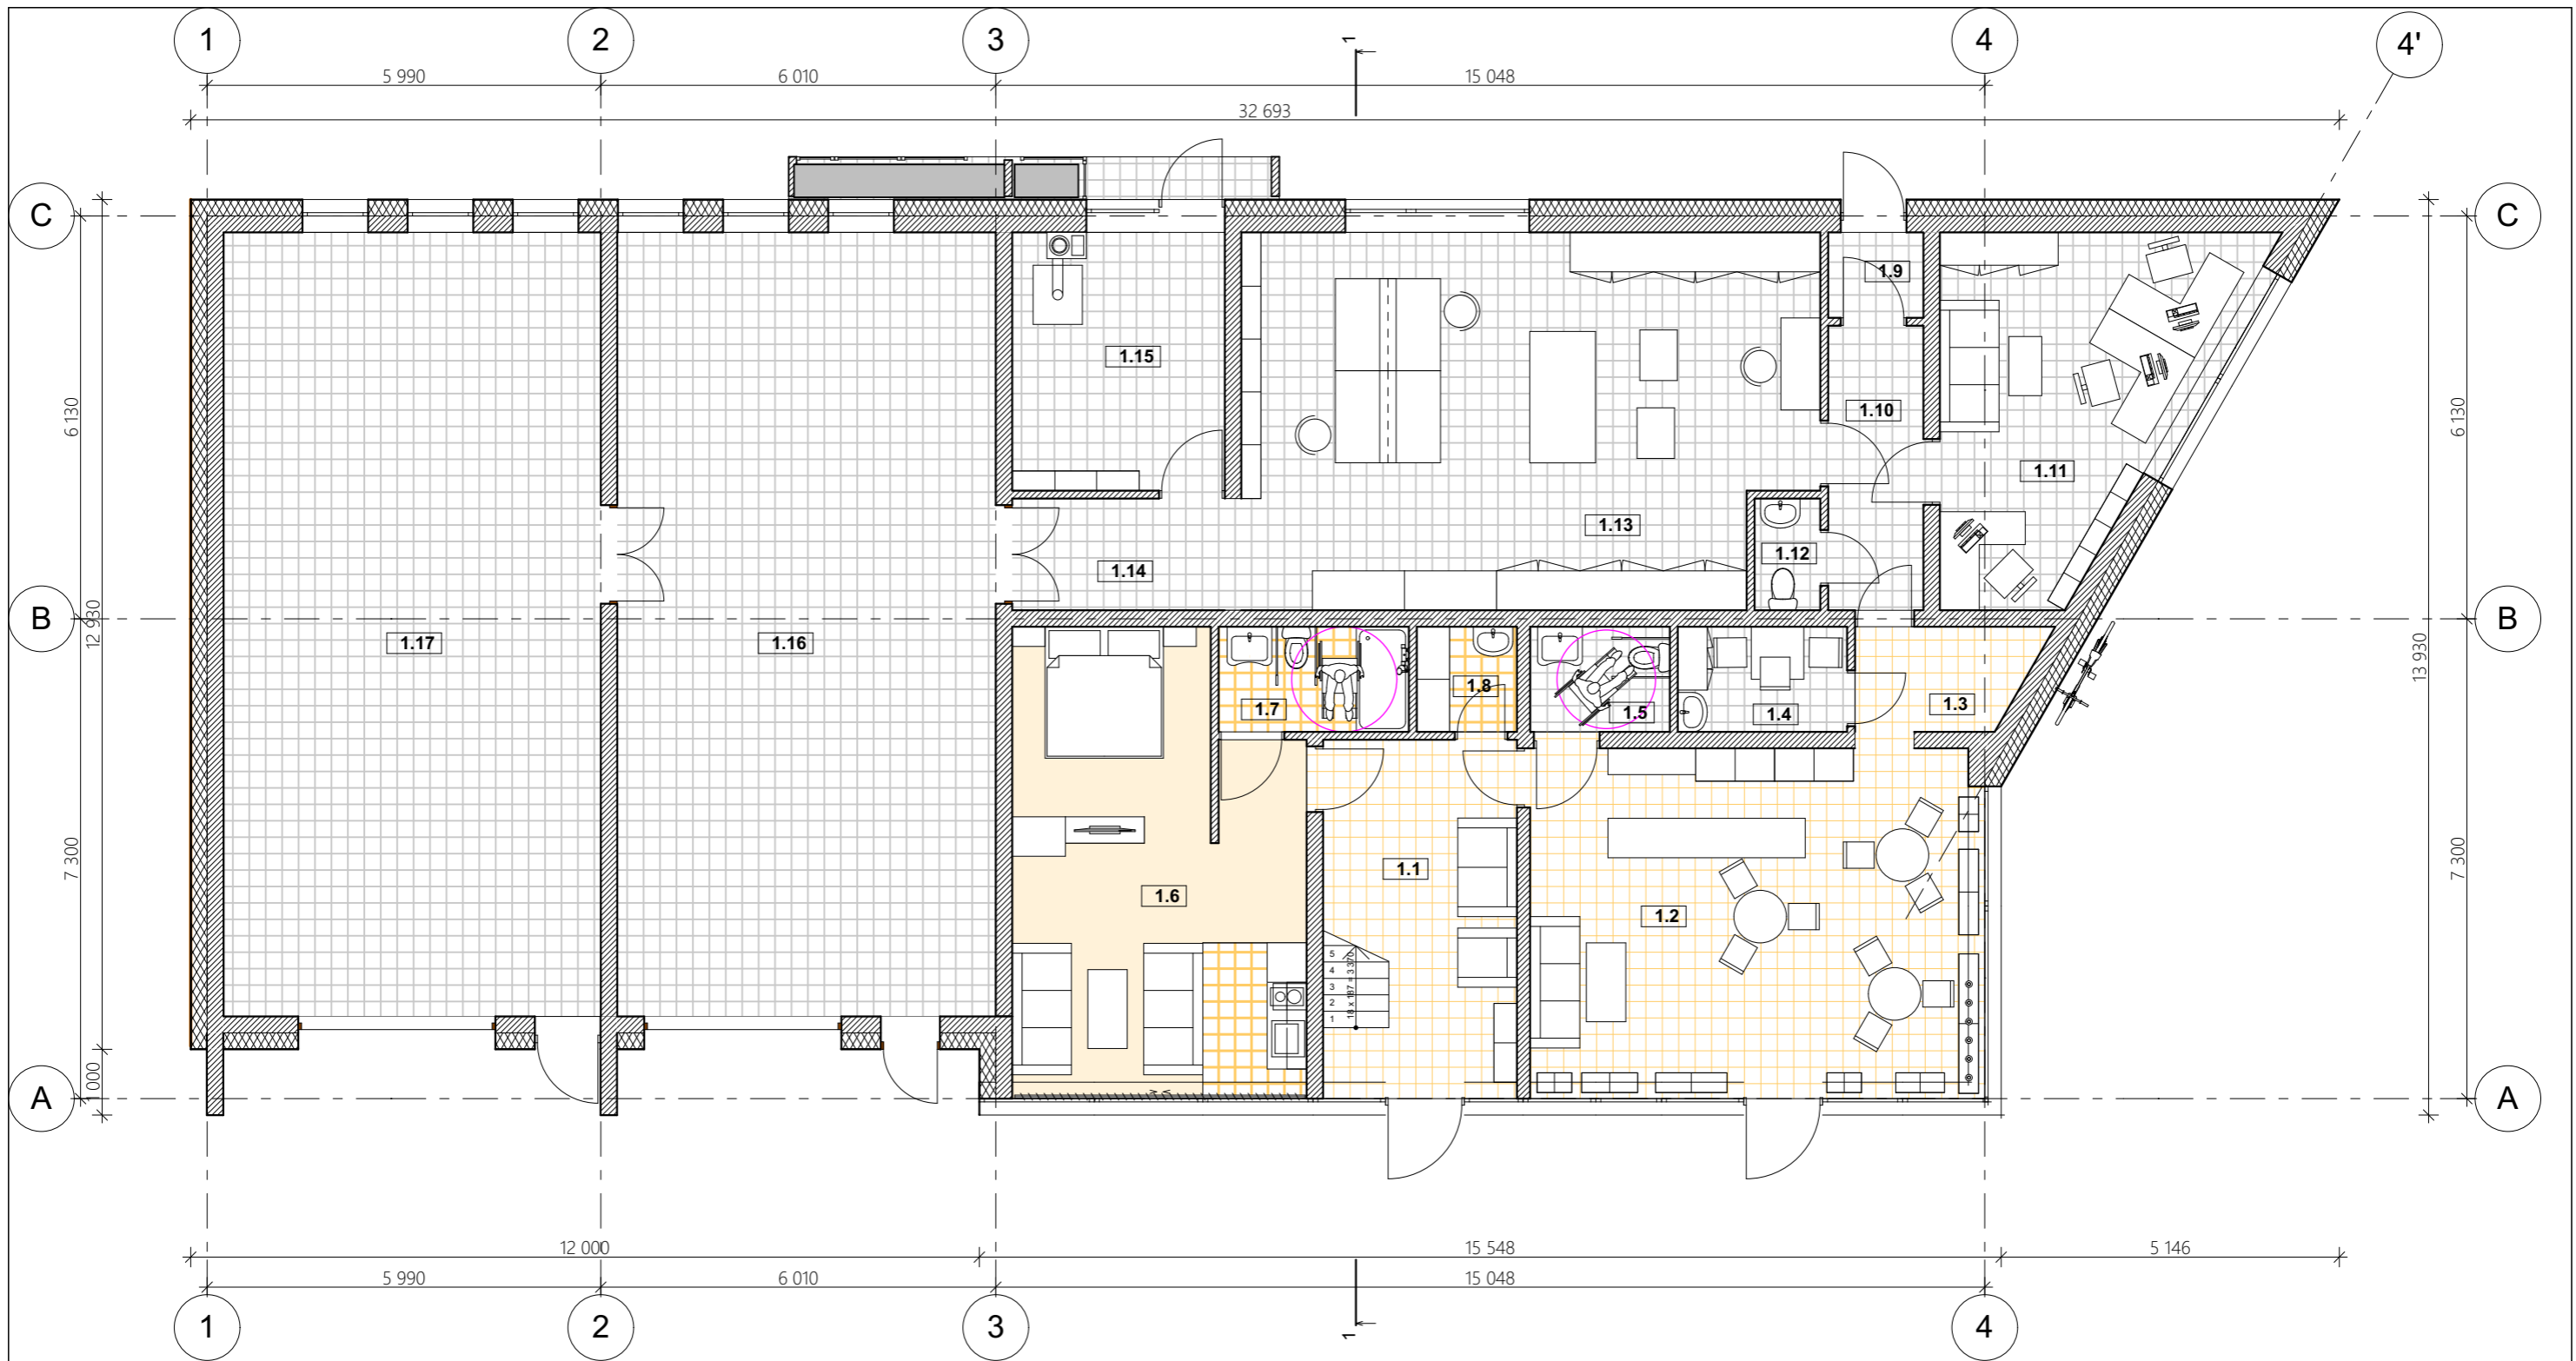

Nr.	Patalpos pavadinimas	Plotas
1.1	Vestibulis	16,11 m ²
1.2	Prekybos salė	36,73 m ²
1.3	Pagalbinė patalpa	4,14 m ²
1.4	Personalo patalpa	4,12 m ²
1.5	WC	3,40 m ²
1.6	Kambarys	29,46 m ²
1.7	WC, dušas	4,63 m ²
1.8	Valymo priemonių patalpa	2,44 m ²
1.9	Tambūras	1,88 m ²
1.10	Koridorius	6,28 m ²
1.11	Administracijos kabinetas	21,36 m ²
1.12	WC	1,70 m ²
1.13	Prekių paruošimo patalpa	48,62 m ²
1.14	Koridorius	5,92 m ²
1.15	Katilinė	12,71 m ²
1.16	Prekių patalpa	68,72 m ²
1.17	Prekių patalpa	68,48 m ²
	Iš viso	336,71 m ²

1:100


Atestato Nr.	Architekto V. Daunoro projektavimo firma				Prekybos pastato Vilties g. 1B, Anykščių m., Anykščių r. sav. statybos projektiniai pasiūlymai		
A885	arch.	V. Daunoras	<i>[Signature]</i>	2018 02	Prekybos paskirties pastatas		
A885	PV	V. Daunoras	<i>[Signature]</i>	2018 02	1a. planas su baldų ir įrengimų išdėstymu		
PP	Statytojas: Airus UAB				1803-02-02.1-PP-SP,SA.02		Lapas 2
							Lapų 13

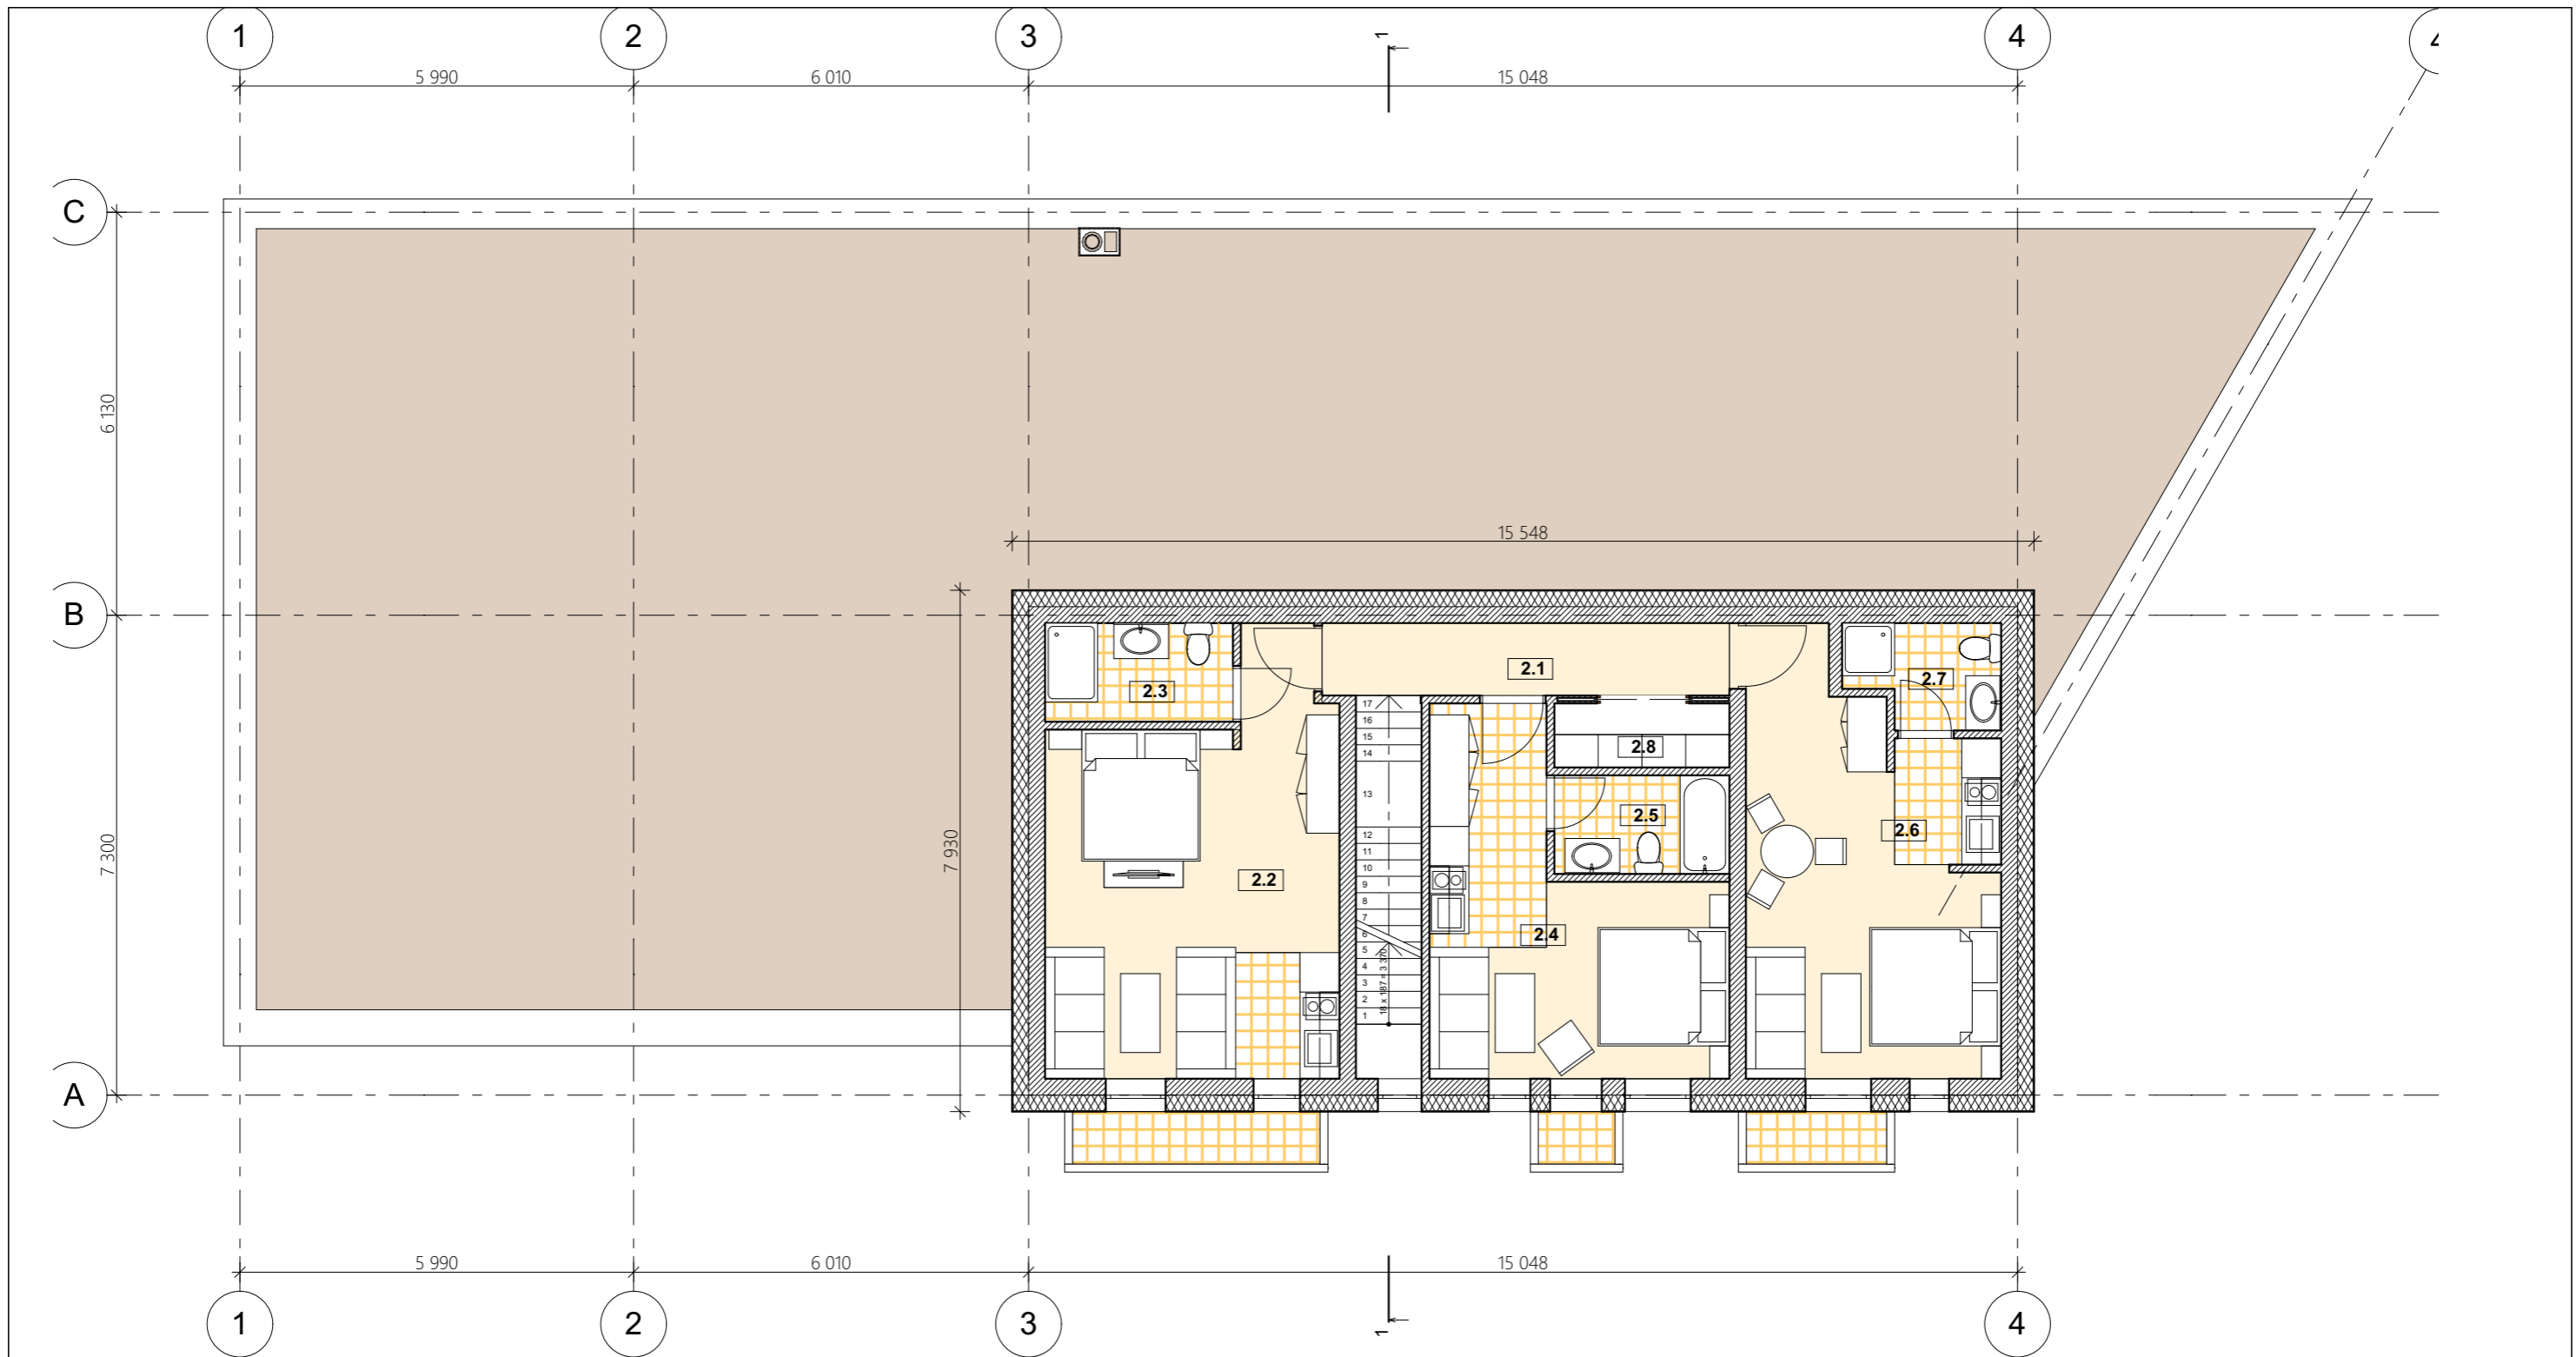

Nr.	Patalpos pavadinimas	Plotas		
			2.4	Kambarys
			2.5	WC, dušas
			2.6	Kambarys
2.1	Koridorius	7,91 m ²	2.7	WC, dušas
2.2	Kambarys	25,65 m ²	2.8	Sandėlis
2.3	WC, dušas	4,29 m ²		Iš viso
				88,35 m ²


1:100

Atestato Nr.	Architekto V. Daunoro projektavimo firma				Prekybos pastato Vilties g. 1B, Anykščių m., Anykščių r. sav. statybos projektiniai pasiūlymai	
A885	arch.	V. Daunoras	<i>[Signature]</i>	2018 02	Prekybos paskirties pastatas	
A885	PV	V. Daunoras	<i>[Signature]</i>	2018 02	Mansardinio aukšto planas su baldų ir įrengimų išdėstymu	
PP	Statytojas: Airus UAB				1803-02-02.2-PP-SP,SA.02	Lapas 3
						Lapų 13

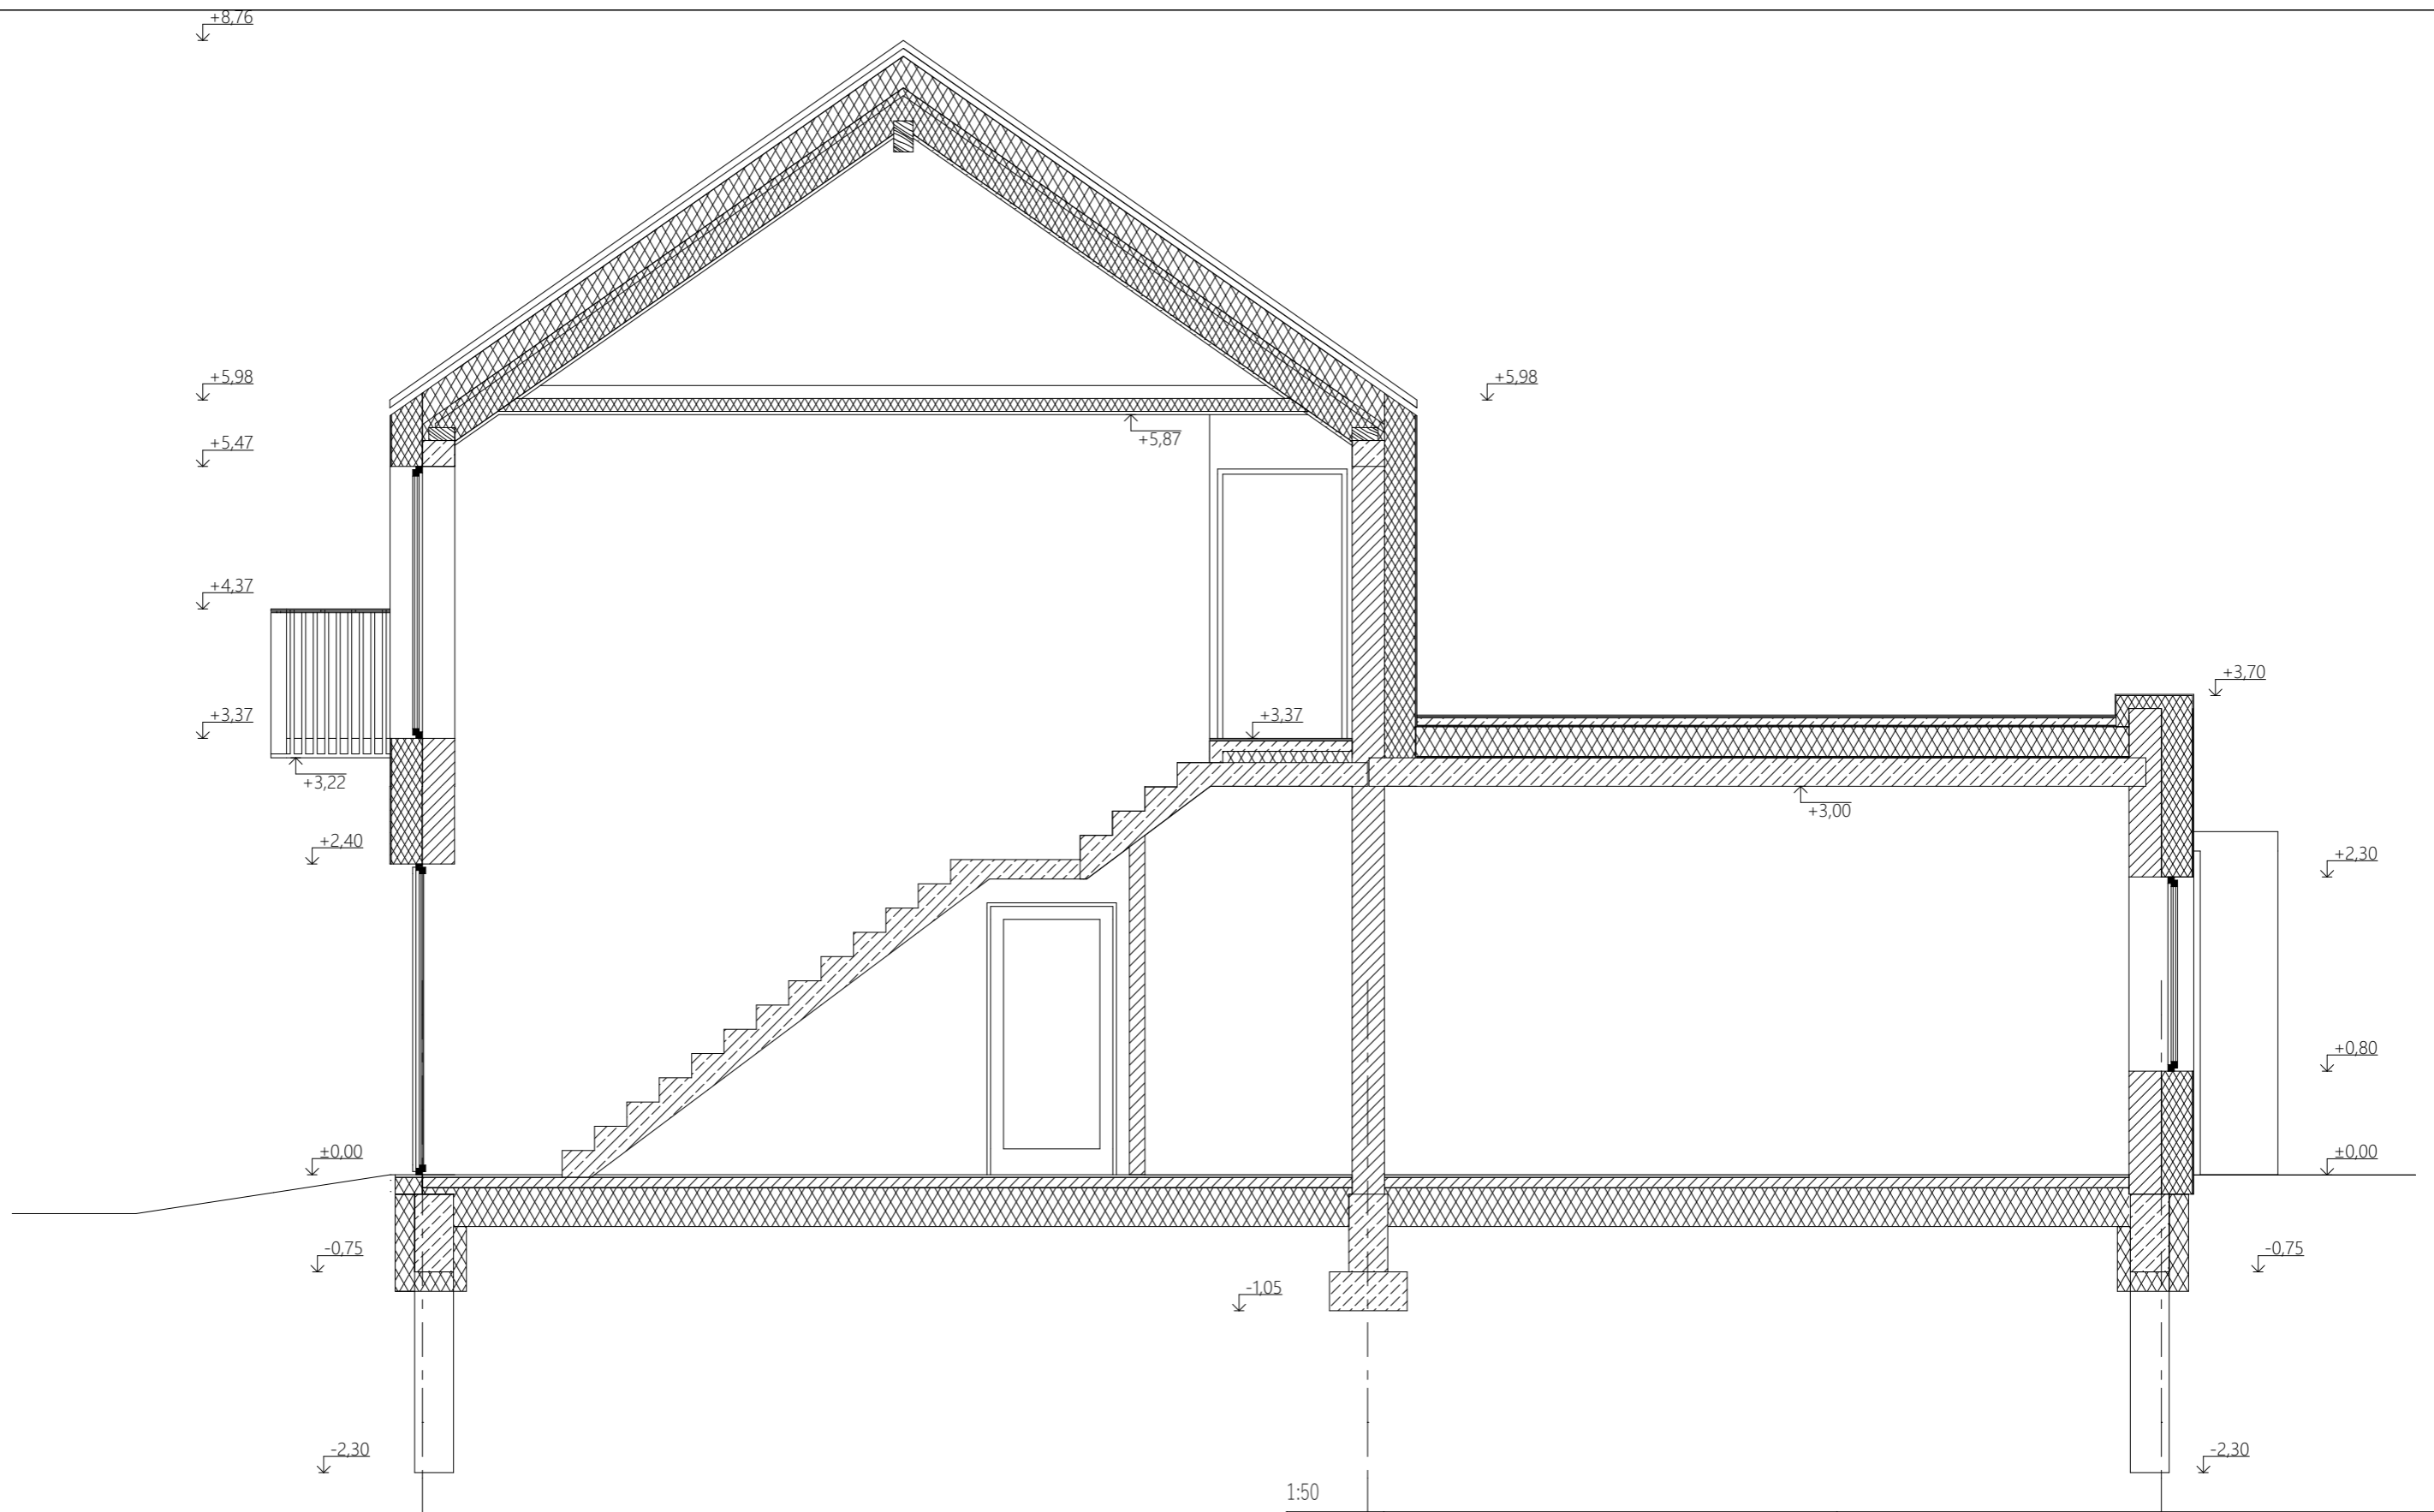

1:50

Atestato Nr.	Architekto V. Daunoro projektavimo firma				Prekybos pastato Vilties g. 1B, Anykščių m., Anykščių r. sav. statybos projektiniai pasiūlymai		
A885	arch.	V. Daunoras	<i>[Signature]</i>	2018 02	Prekybos paskirties pastatas Pjūvis 1-1	Laida	
A885	PV	V. Daunoras	<i>[Signature]</i>	2018 02			
PP	Statytojas: Airus UAB				1803-02-02.3-PP-SP,SA.02	Lapas 4	Lapų 13

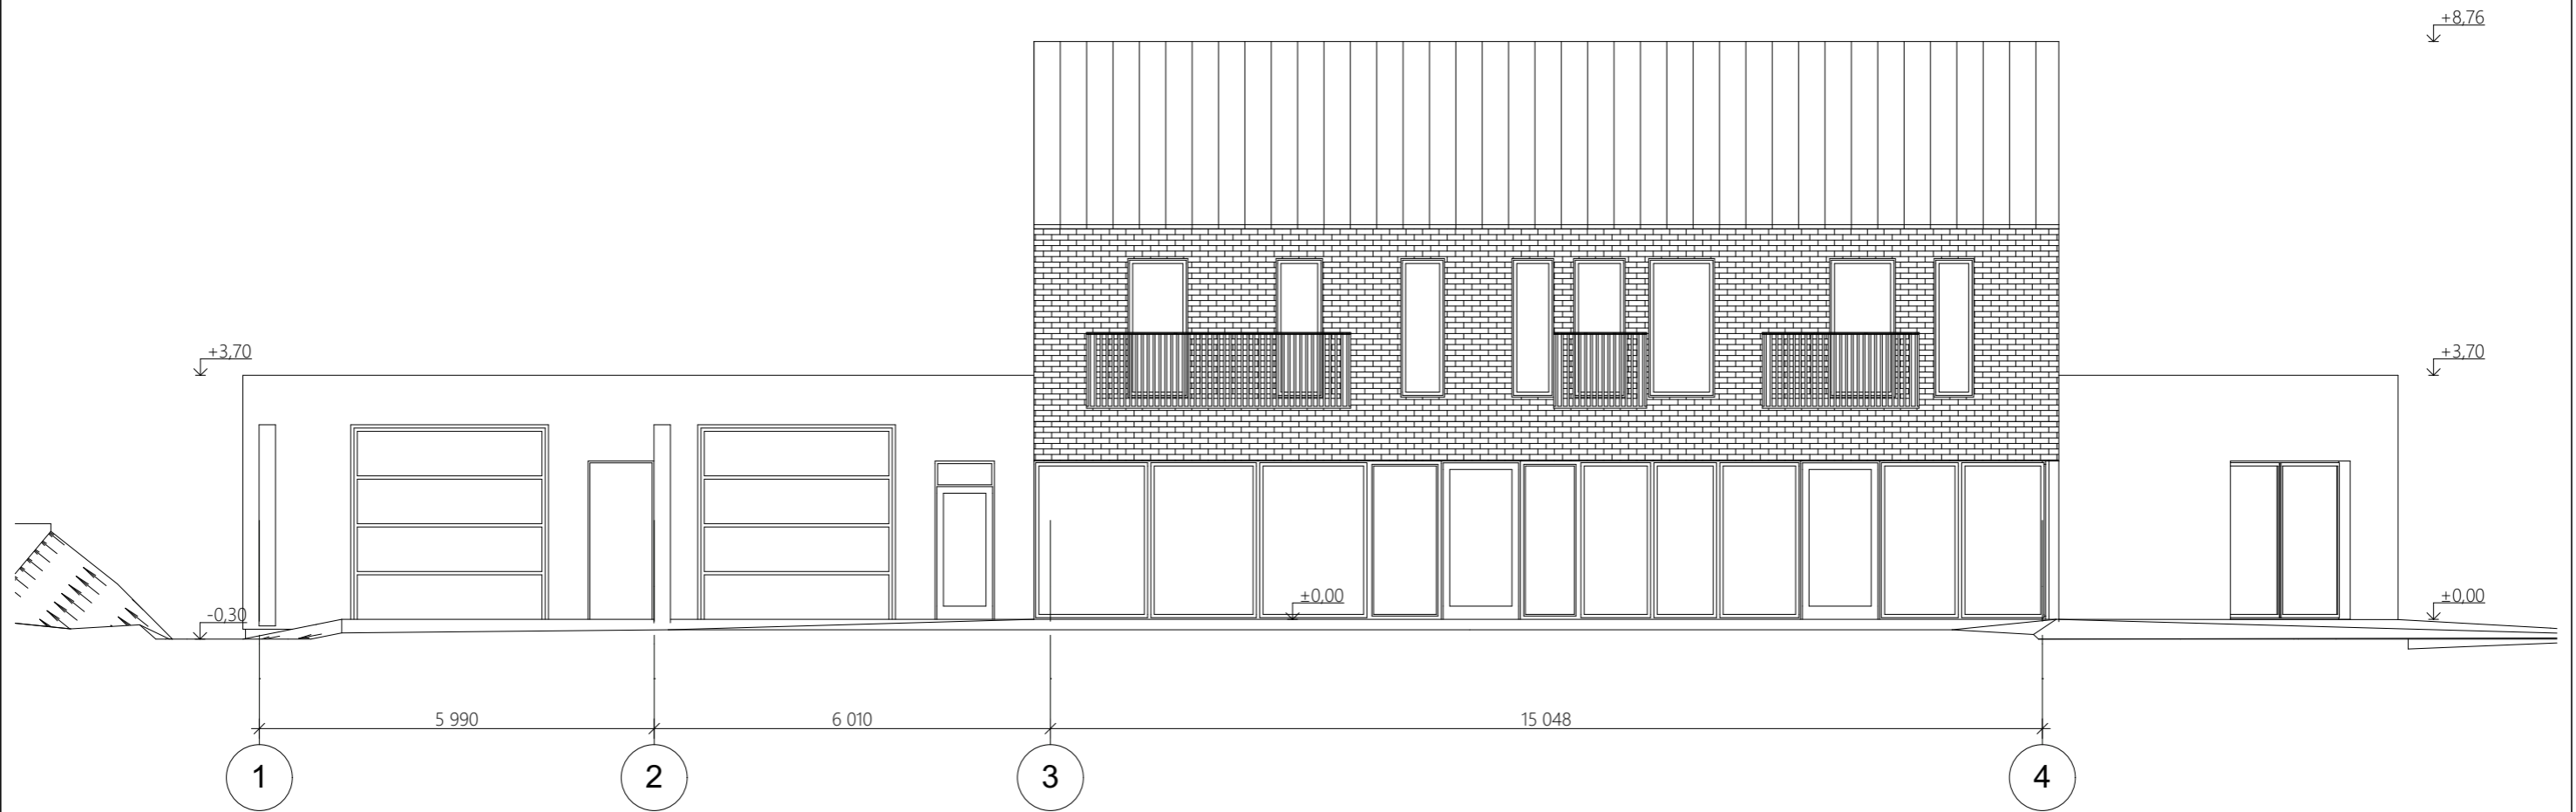


FASADŲ APDAILOS LENTELE

Cokolis		Tinkavimas, dažymas tamsiai pilka spalva
Sienos		Klinkerio plytelių apdaila
Sienos		Dekoratyvinis tinkas, spalva RAL 7044
Stogas		Dažyti plieno skardos lakštai su užlankais, pilka spalva
Vartai, langai		Plastikiniai, rėmų spalva - tamsiai pilka

1:100

Atestato Nr.	Architekto V. Daunoro projektavimo firma				Prekybos pastato Vilties g. 1B, Anykščių m., Anykščių r. sav. statybos projektiniai pasiūlymai		
A885	arch.	V. Daunoras		2018 02	Prekybos paskirties pastatas		
A885	PV	V. Daunoras		2018 02	Fasadas 1-4		
PP	Statytojas: Airus UAB				1803-02-02.4-PP-SP,SA.02		Lapas 5
							Lapų 13

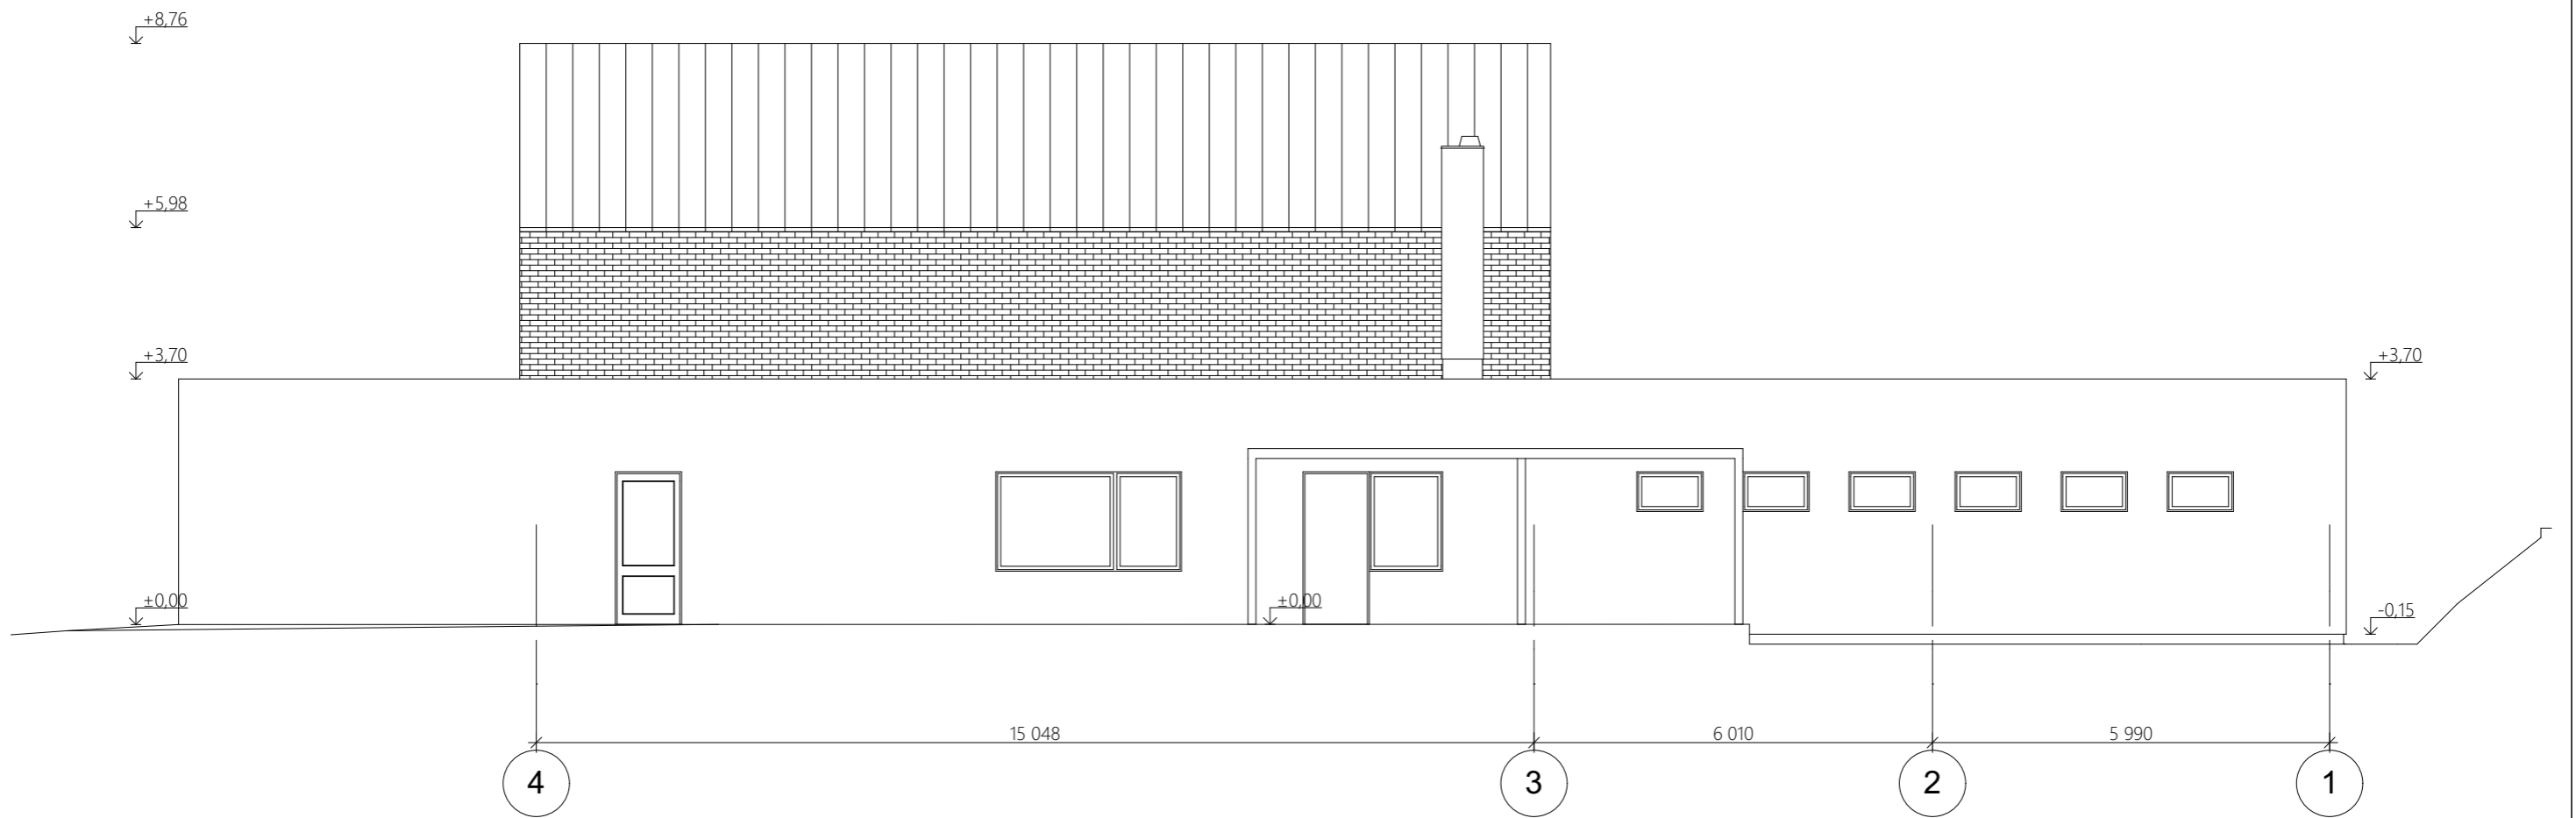

4

3

2

1

15 048


6 010

5 990

FASADŲ APDAILOS LENTELE		
Cokolis		Tinkavimas, dažymas tamsiai pilka spalva
Sienos		Klinkerio plytelių apdaila
Sienos		Dekoratyvinis tinkas, spalva RAL 7044
Stogas		Dažyti plieno skardos lakštai su užlankais, pilka spalva
Vartai, langai		Plastikiniai, rėmų spalva - tamsiai pilka

1:50

Atestato Nr.	Architekto V. Daunoro projektavimo firma				Prekybos pastato Vilties g. 1B, Anykščių m., Anykščių r. sav. statybos projektiniai pasiūlymai			
A885	arch.	V. Daunoras		2018 02	Prekybos paskirties pastatas Fasadas 4-1			
A885	PV	V. Daunoras		2018 02				
PP	Statytojas: Airus UAB				1803-02-02.5-PP-SP,SA.02		Lapas 6	Lapų 13

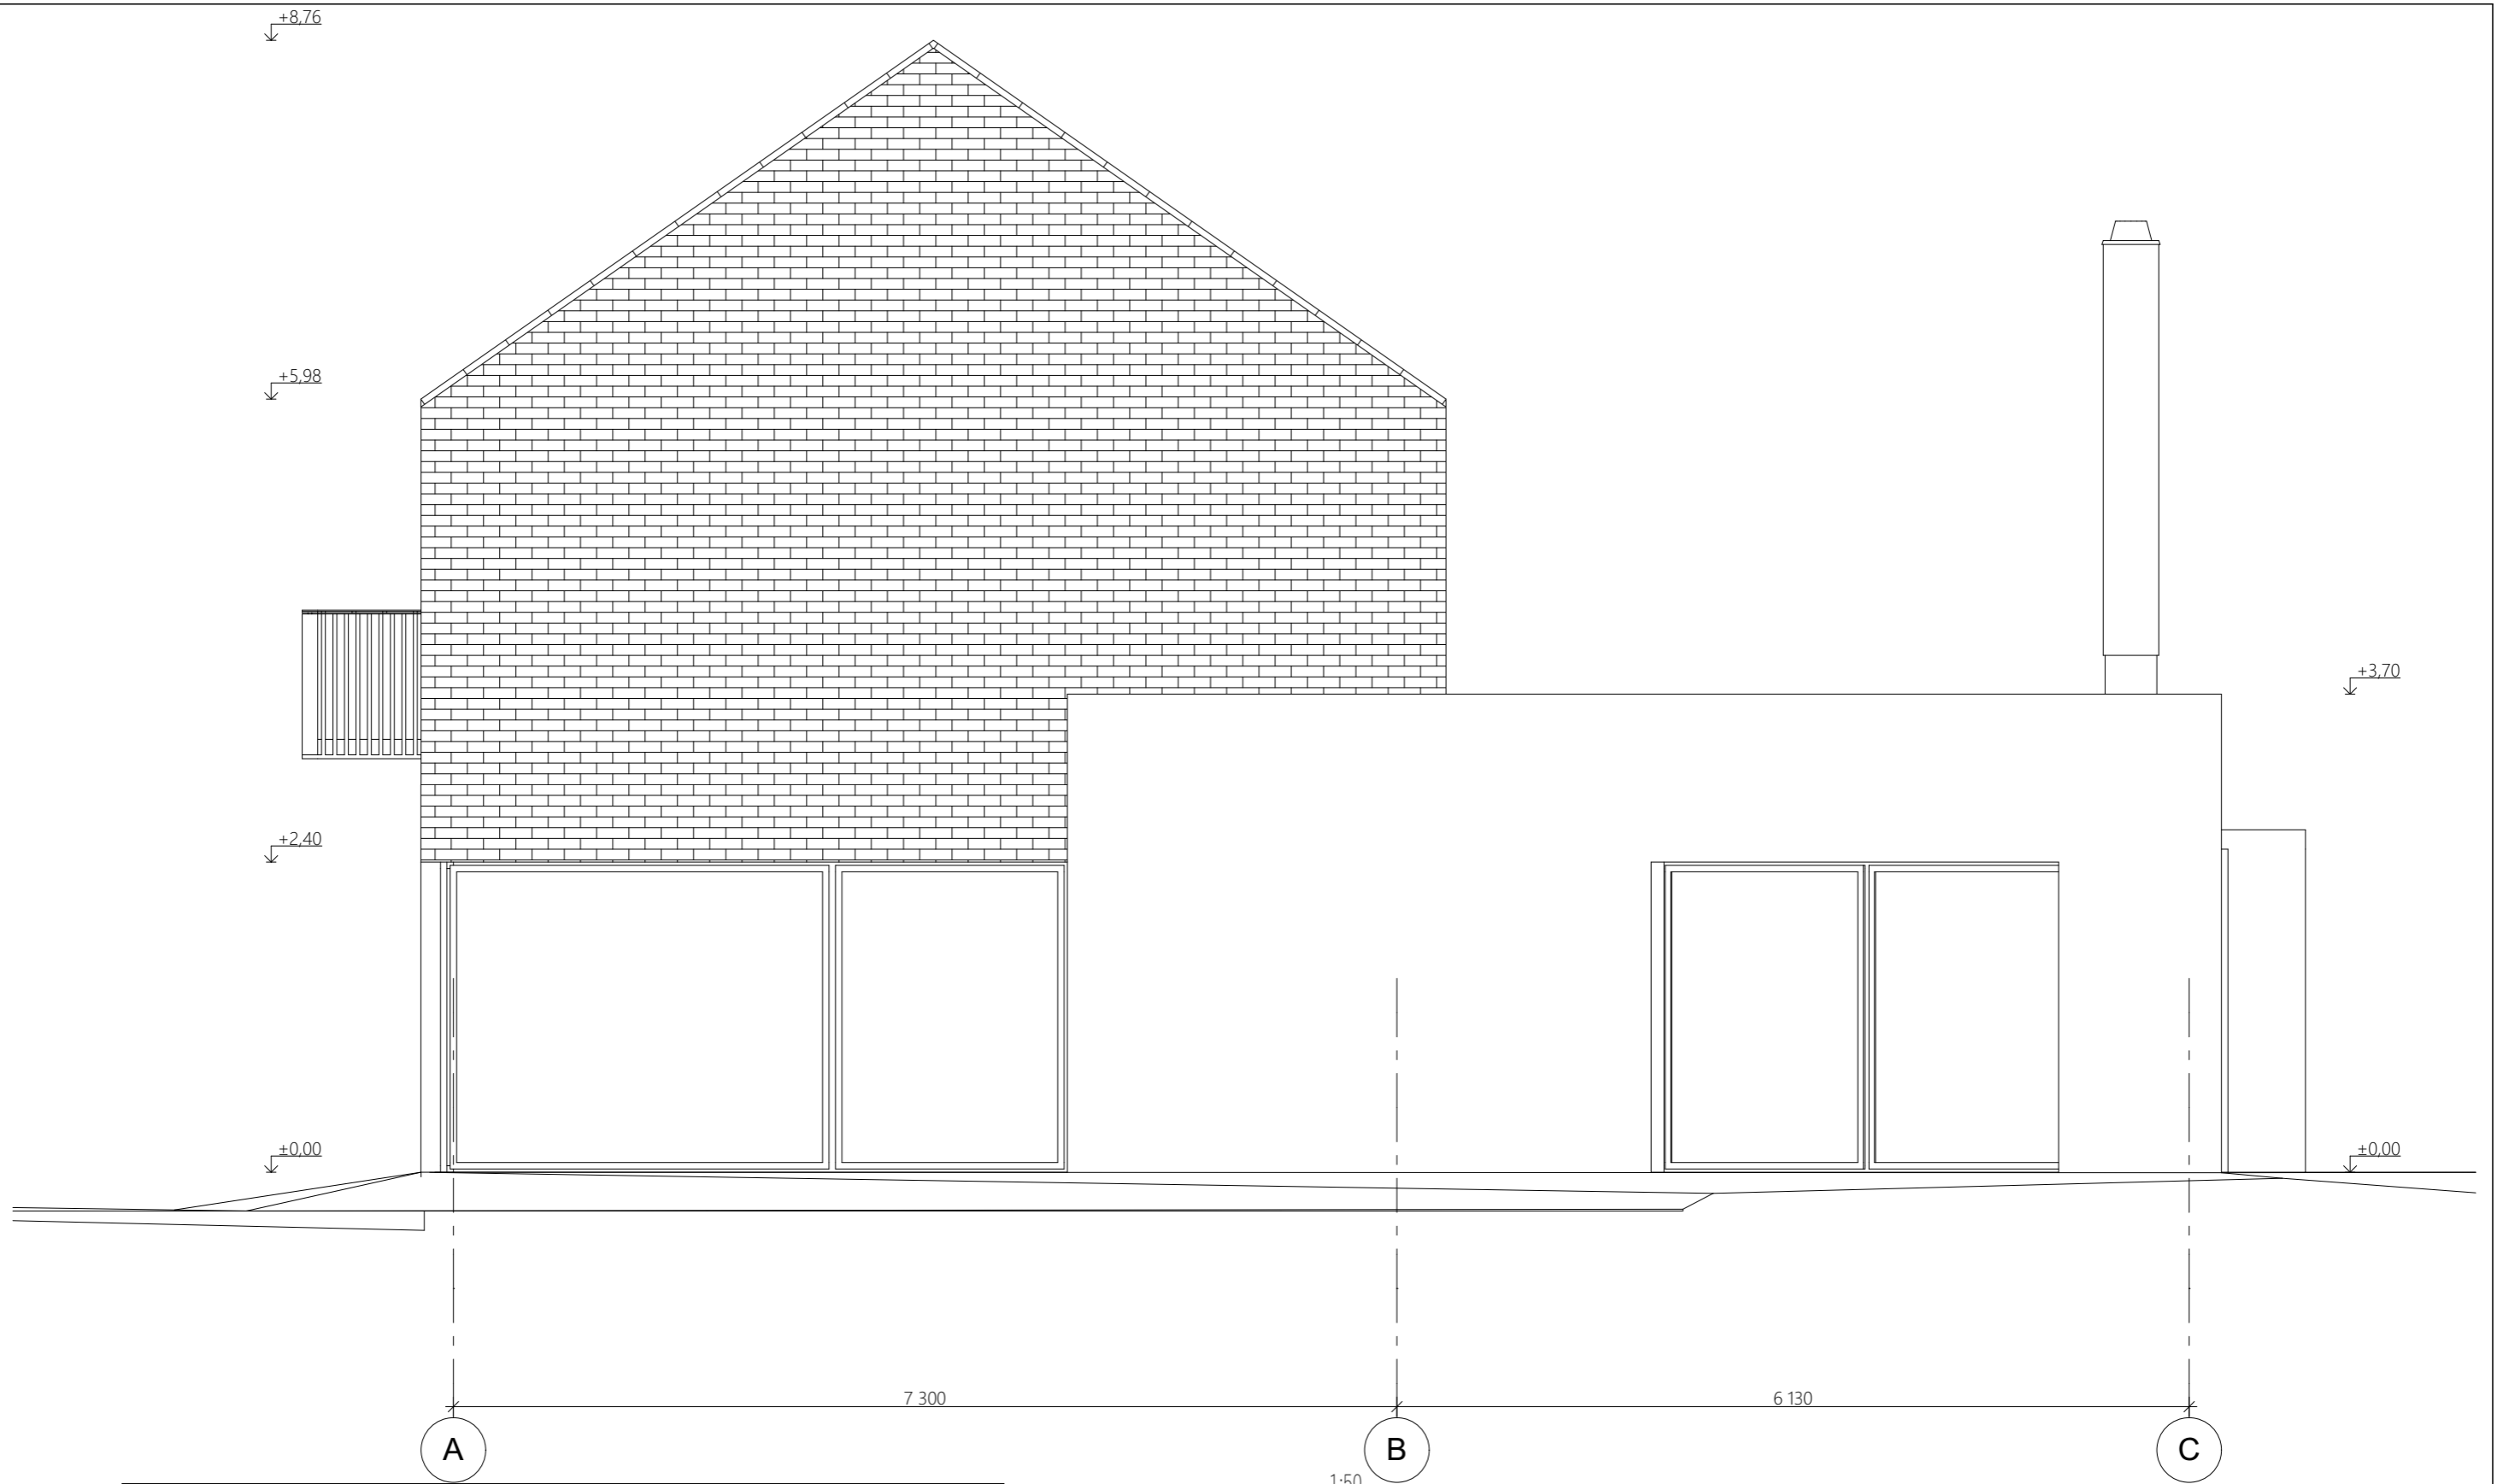

A


B

C

FASADŲ APDAILOS LENTELE	
Cokolis	Tinkavimas, dažymas tamsiai pilka spalva
Sienos	Klinkerio plytelių apdaila
Sienos	Dekoratyvinis tinkas, spalva RAL 7044
Stogas	Dažyti plieno skardos lakštai su užlankais, pilka spalva
Vartai, langai	Plastikiniai, rėmų spalva - tamsiai pilka

1:50

Atestato Nr.	Architekto V. Daunoro projektavimo firma				Prekybos pastato Vilties g. 1B, Anykščių m., Anykščių r. sav. statybos projektiniai pasiūlymai		
A885	arch.	V. Daunoras	<i>[Signature]</i>	2018 02	Prekybos paskirties pastatas		
A885	PV	V. Daunoras	<i>[Signature]</i>	2018 02	Fasadas A-C		
PP	Statytojas: Airus UAB				1803-02-02.6-PP-SP,SA.02		Lapas
						7	Lapų
							13

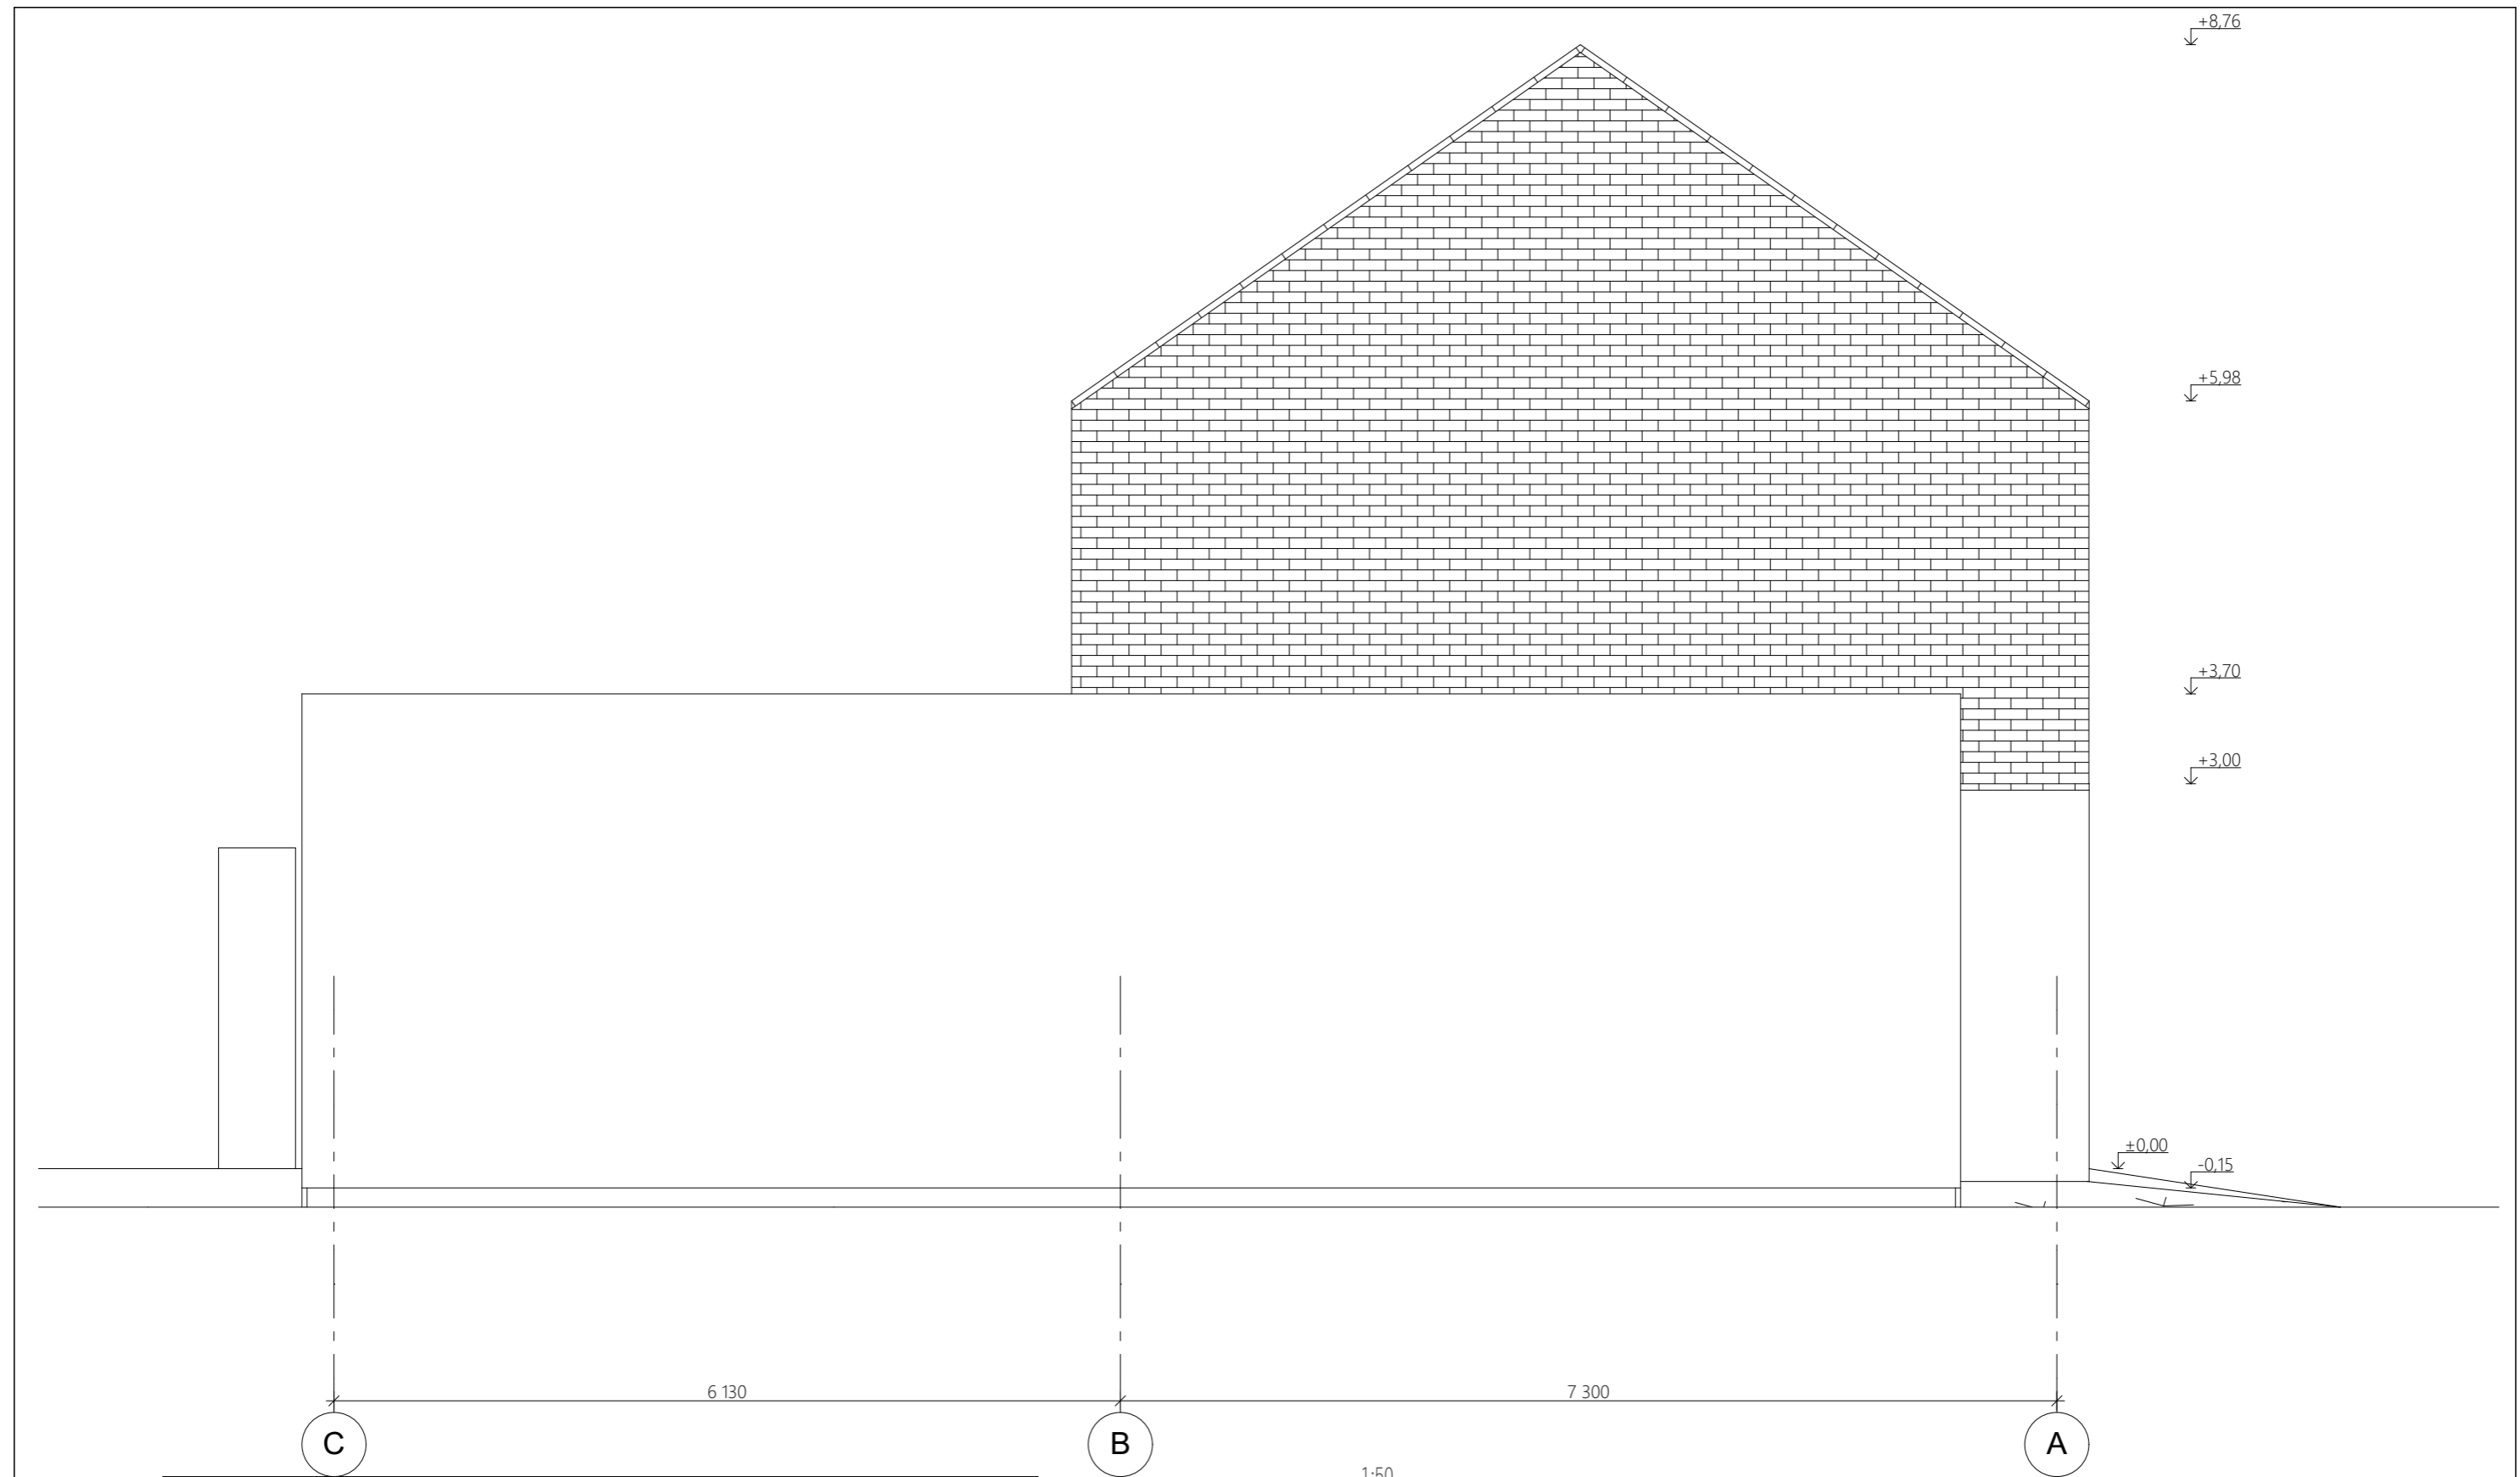

FASADŲ APDAILOS LENTELE		
Cokolis		Tinkavimas, dažymas tamsiai pilka spalva
Sienos		Klinkerio plytelių apdaila
Sienos		Dekoratyvinis tinkas, spalva RAL 7044
Stogas		Dažyti plieno skardos lakštai su užlankais, pilka spalva
Vartai, langai		Plastikiniai, rėmų spalva - tamsiai pilka

1:50


Atestato Nr.	Architekto V. Daunoro projektavimo firma				Prekybos pastato Vilties g. 1B, Anykščių m., Anykščių r. sav. statybos projektiniai pasiūlymai		
A885	arch.	V. Daunoras		2018 02	Prekybos paskirties pastatas		
A885	PV	V. Daunoras		2018 02	Fasadas C-B		
PP	Statytojas: Airus UAB				1803-02-02.7-PP-SP,SA.02	Lapas 8	Lapų 13




FASADŲ APDAILOS LENTELE		
Cokolis		Tinkavimas, dažymas tamsiai pilka spalva
Sienos		Klinkerio plytelių apdaila
Sienos		Dekoratyvinis tinkas, spalva RAL 7044
Stogas		Dažyti plieno skardos lakštai su užlankais, pilka spalva
Vartai, langai		Plastikiniai, rėmų spalva - tamsiai pilka

1:100



Atestato Nr.	Architekto V. Daunoro projektavimo firma				Prekybos pastato Vilties g. 1B, Anykščių m., Anykščių r. sav. statybos projektiniai pasiūlymai		
A885	arch.	V. Daunoras		2018 02	Prekybos paskirties pastatas		
A885	PV	V. Daunoras		2018 02	Fasadas 1-3. Spalvinis sprendimas		
PP	Statytojas: Airus UAB				1803-02-02.8-PP-SP,SA.02	Lapas	Lapų
					9	13	

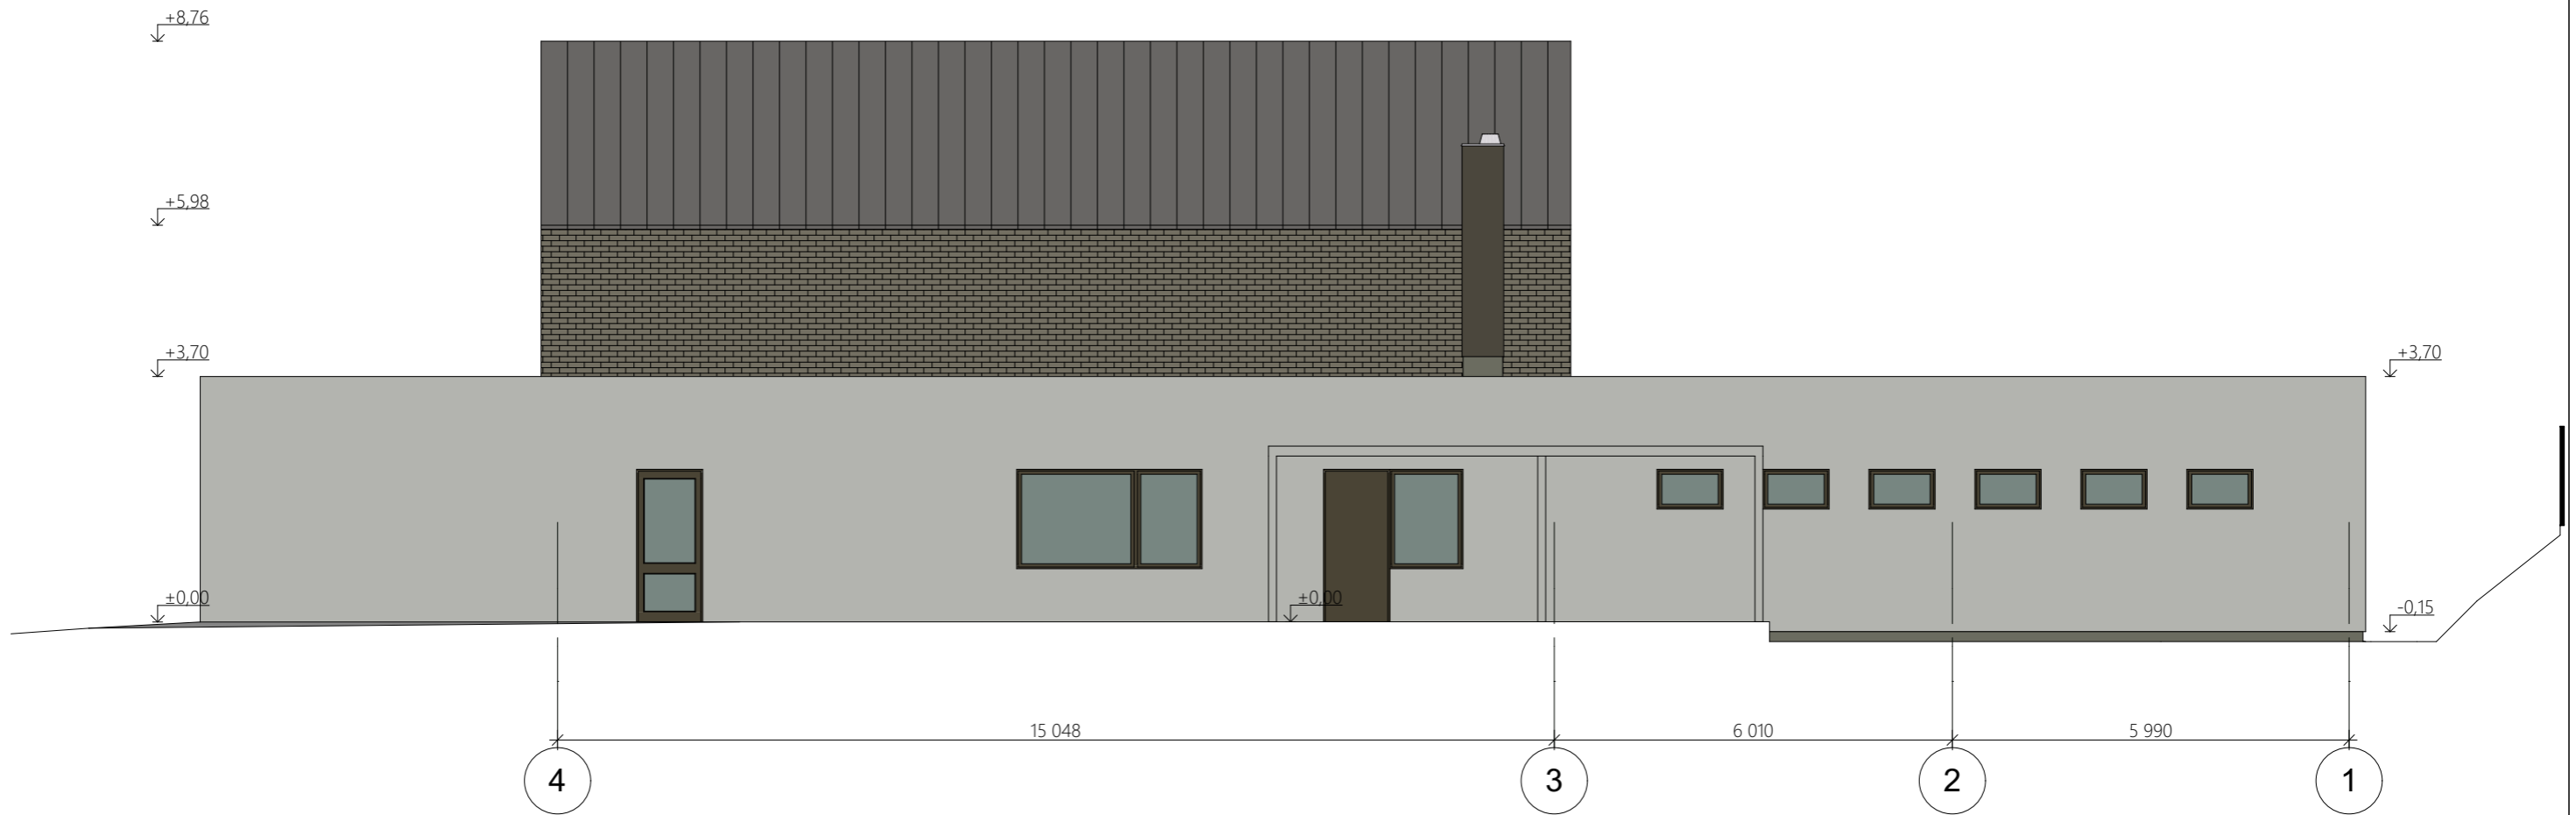

FASADŲ APDAILOS LENTELE

Cokolis		Tinkavimas, dažymas tamsiai pilka spalva
Sienos		Klinkerio plytelių apdaila
Sienos		Dekoratyvinis tinkas, spalva RAL 7044
Stogas		Dažyti plieno skardos lakštai su užlankais, pilka spalva
Vartai, langai		Plastikiniai, rėmų spalva - tamsiai pilka


1:50

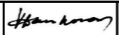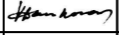Atestato Nr.	Architekto V. Daunoro projektavimo firma				Prekybos pastato Vilties g. 1B, Anykščių m., Anykščių r. sav. statybos projektiniai pasiūlymai			
A885	arch.	V. Daunoras		2018 02	Prekybos paskirties pastatas Fasadas 3-1. Spalvinis sprendimas			
A885	PV	V. Daunoras		2018 02				
PP	Statytojas: Airus UAB				1803-02-02.9-PP-SP,SA.02		Lapas 10	Lapų 13





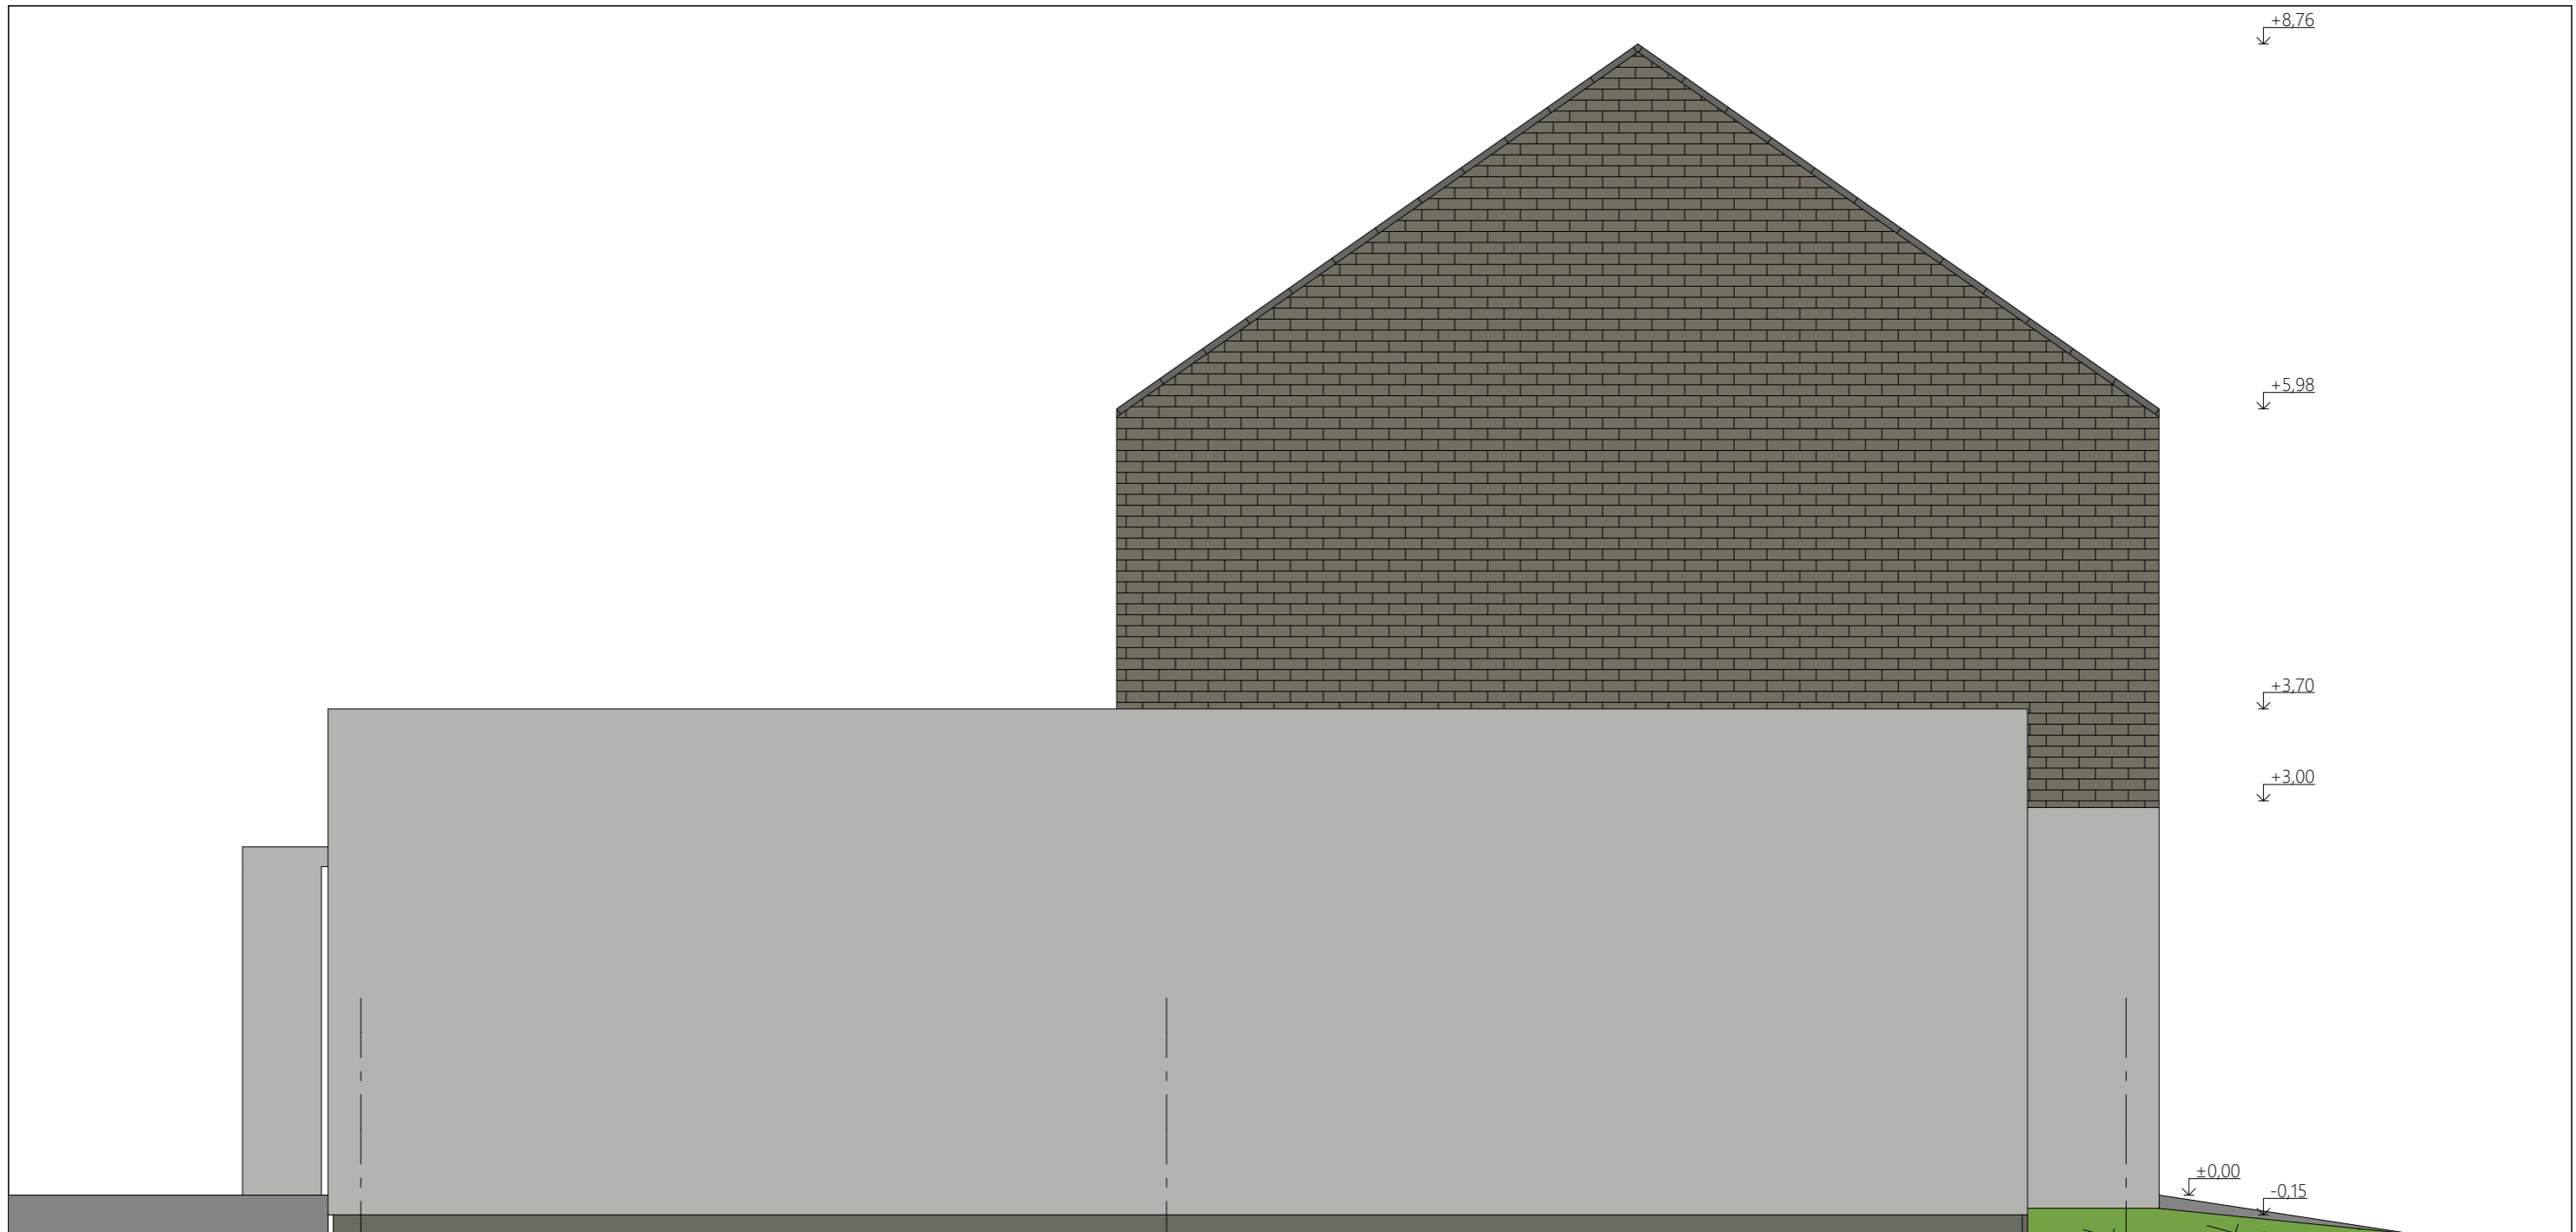


FASADŲ APDAILOS LENTELE	
Cokolis	Tinkavimas, dažymas tamsiai pilka spalva
Sienos	Klinkerio plytelių apdaila
Sienos	Dekoratyvinis tinkas, spalva RAL 7044
Stogas	Dažyti plieno skardos lakštai su užlankais, pilka spalva
Vartai, langai	Plastikiniai, rėmų spalva - tamsiai pilka



Atestato Nr.	Architekto V. Daunoro projektavimo firma				Prekybos pastato Vilties g. 1B, Anykščių m., Anykščių r. sav. statybos projektiniai pasiūlymai		
A885	arch.	V. Daunoras	<i>[Signature]</i>	2018 02	Prekybos paskirties pastatas		
A885	PV	V. Daunoras	<i>[Signature]</i>	2018 02	Fasadas A-C. Spalvinis sprendimas		
PP	Statytojas: Airus UAB				1803-02-02.10-PP-SP,SA.02		Lapas 11
							Lapų 13




6 130
7 300

C
B
A

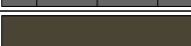FASADŲ APDAILOS LENTELE		
Cokolis		Tinkavimas, dažymas tamsiai pilka spalva
Sienos		Klinkerio plytelių apdaila
Sienos		Dekoratyvinis tinkas, spalva RAL 7044
Stogas		Dažyti plieno skardos lakštai su užlankais, pilka spalva
Vartai, langai		Plastikiniai, rėmų spalva - tamsiai pilka

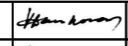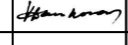Atestato Nr.	Architekto V. Daunoro projektavimo firma				Prekybos pastato Vilties g. 1B, Anykščių m., Anykščių r. sav. statybos projektiniai pasiūlymai		
A885	arch.	V. Daunoras		2018 02	Prekybos paskirties pastatas Fasadas C-B. Spalvinis sprendimas	Laida	
A885	PV	V. Daunoras		2018 02			
PP	Statytojas: Airus UAB				1803-02-02.11-PP-SP,SA.02	Lapas 12	Lapų 13

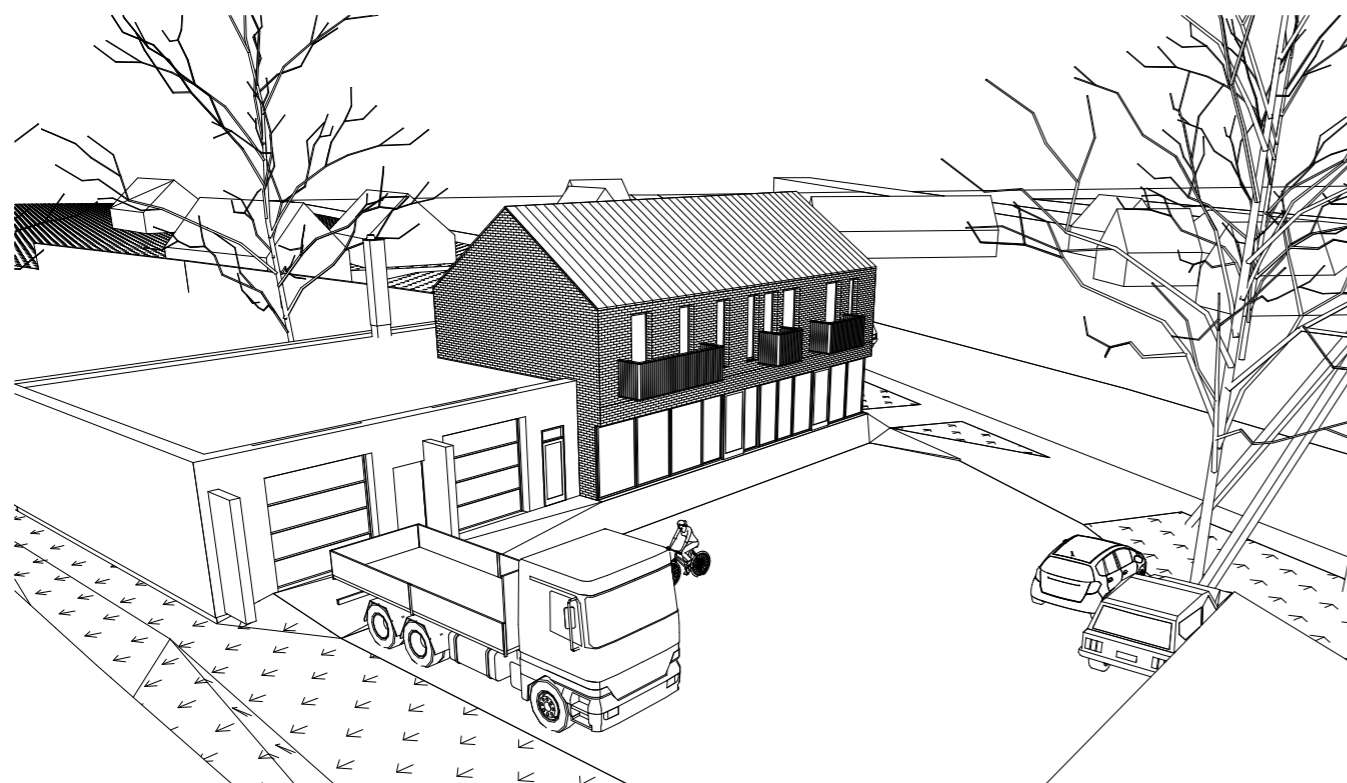

Atestato Nr.	Architekto V. Daunoro projektavimo firma				Prekybos pastato Vilties g. 1B, Anykščių m., Anykščių r. sav. statybos projektiniai pasiūlymai		
A885	arch.	V. Daunoras	<i>V. Daunoras</i>	2018 02	Prekybos paskirties pastatas Vizualizacija	Laida	
A885	PV	V. Daunoras	<i>V. Daunoras</i>	2018 02			
PP	Statytojas: Airus UAB				1803-02-02.12-PP-SP,SA.02	Lapas 13	Lapų 13