

SUTARTINIAI ŽYMĖJIMAI

- SKLYPO RIBA
- SKLYPO UŽSTATYMO ZONA
- PROJEKTUOJAMAS PASTATAS
- GREITINŲ SKLYPŲ RIBOS
- PASTATAI
- VAŽAVIMAI; ĖJIMAI
- PROJEKTUOJAMA AUTOMOBILIŲ STOVĖJIMO VIETA
- NEMUNO IR NEVEŽIO SANTAKOS DRAUSTIMO RIBA
- VANDENS TELKINIO APSAUGOS JUOSTA

Nr.	RODIKLIO PAVAZDINIMAS	RODIKLIAI
I.	SKLYPAS	
1.	SKLYPO PLOTAS	1068,00 m <sup>2</sup>
2.	SKLYPO UŽSTATYMO TANKUMAS	0,28 %
3.	SKLYPO UŽSTATYMO INTENSIVUMAS	0,32%
4.	SKLYPO UŽSTATYMO VIETOS	8
II.	PASTATAI	
GYVENAMASIS PASTATAS Nr. 1		
PASKIRTIS		
Viešasis gyvenamasis namas		
Statybos kategorija		
Statybos rūšis		
Naujasis statyba		
Nauja statyba		
1.	BENDRASIS PLOTAS	350,08 m <sup>2</sup>
2.	GYVENAMASIS PLOTAS	106,90 m <sup>2</sup>
3.	PAGALBINIS PLOTAS	153,18 m <sup>2</sup>
4.	NAUDINGAS PLOTAS	298,51 m <sup>2</sup>
5.	PASTATO TORIS	1060,00 m <sup>2</sup>
6.	AUKŠTŲ SKAICIUS	2
7.	BUTŲ SKAICIUS	1
8.	PASTATO AUKŠTIS	IKI 8,00 m

PASTABOS:  
 1. BRĖŽINYS NEMATUOJAMAS.  
 2. KESTI BRĖŽINIŲ SPRENDINIUS BE ARCHITEKTO SUTIKIMO GREIŽTAI DRAUŽIAMA.


PROJEKTUOJAMAS	PROJEKTUOJAMAS	PROJEKTUOJAMAS	PROJEKTUOJAMAS
MANŲS BERTAUŠKIS ARCHITECTS UAB "MANŲS BERTAUŠKIS ARCHITECTS" UAB, REGISTRUOTAS PAV. VILNIAUS RAJ. SAV. VILNIAUS M.Š. L. 11102000000131	PROJ. VADOVAS	M.BERTAUŠKIS	2018.02
	ARČL.	M.BERTAUŠKIS	2018.02
	ARČL.	L.VIENKŪNIŲS	2018.02
LT	STATYTOJAS: VIDAS SANAULIS		

OBJEKTO ADRESAS:	OBJEKTO ADRESAS:	OBJEKTO ADRESAS:
VIEŠOJŲ RAITO GYVENAMASIS NAMO RAUDONDVARIO PL. 277N, KAUNE	STATYBOS PROJEKTAS	STATYBOS PROJEKTAS
KAUNAS, RAUDONDVARIO PL. 277N	KAUNAS, RAUDONDVARIO PL. 277N	KAUNAS, RAUDONDVARIO PL. 277N
KAD. NR. 18010268633 KAUNO MK. Y.	KAD. NR. 18010268633 KAUNO MK. Y.	KAD. NR. 18010268633 KAUNO MK. Y.
SKLYPO PLANAS, TECHINIAI EKONOMINIAI RODIKLIAI M 1:250	LADA	LADA
	LAPAS	LAPAS
	1	1
	LAPŲ	LAPŲ
	1	1
	171K-R277NPP-PP-2	171K-R277NPP-PP-2







ANTRO AUKŠTO PATALPŲ EKSPLIKACIJA		
201	HOLAS	21.44 m <sup>2</sup>
202	KAMBARYS	12.69 m <sup>2</sup>
203	KAMBARYS	15.84 m <sup>2</sup>
204	KAMBARYS	16.17 m <sup>2</sup>
205	VONIA	9.52 m <sup>2</sup>
206	SKALBYKLA	5.60 m <sup>2</sup>
207	DRABUŽINĖ	15.16 m <sup>2</sup>
208	VONIA	12.00 m <sup>2</sup>
209	MIEGAMASIS	24.74 m <sup>2</sup>
<b>BENDRAS ANTRO AUKŠTO PLOTAS</b>		<b>133.26 m<sup>2</sup></b>
<b>BENDRAS VIŠO NAMO PLOTAS</b>		<b>350.09 m<sup>2</sup></b>

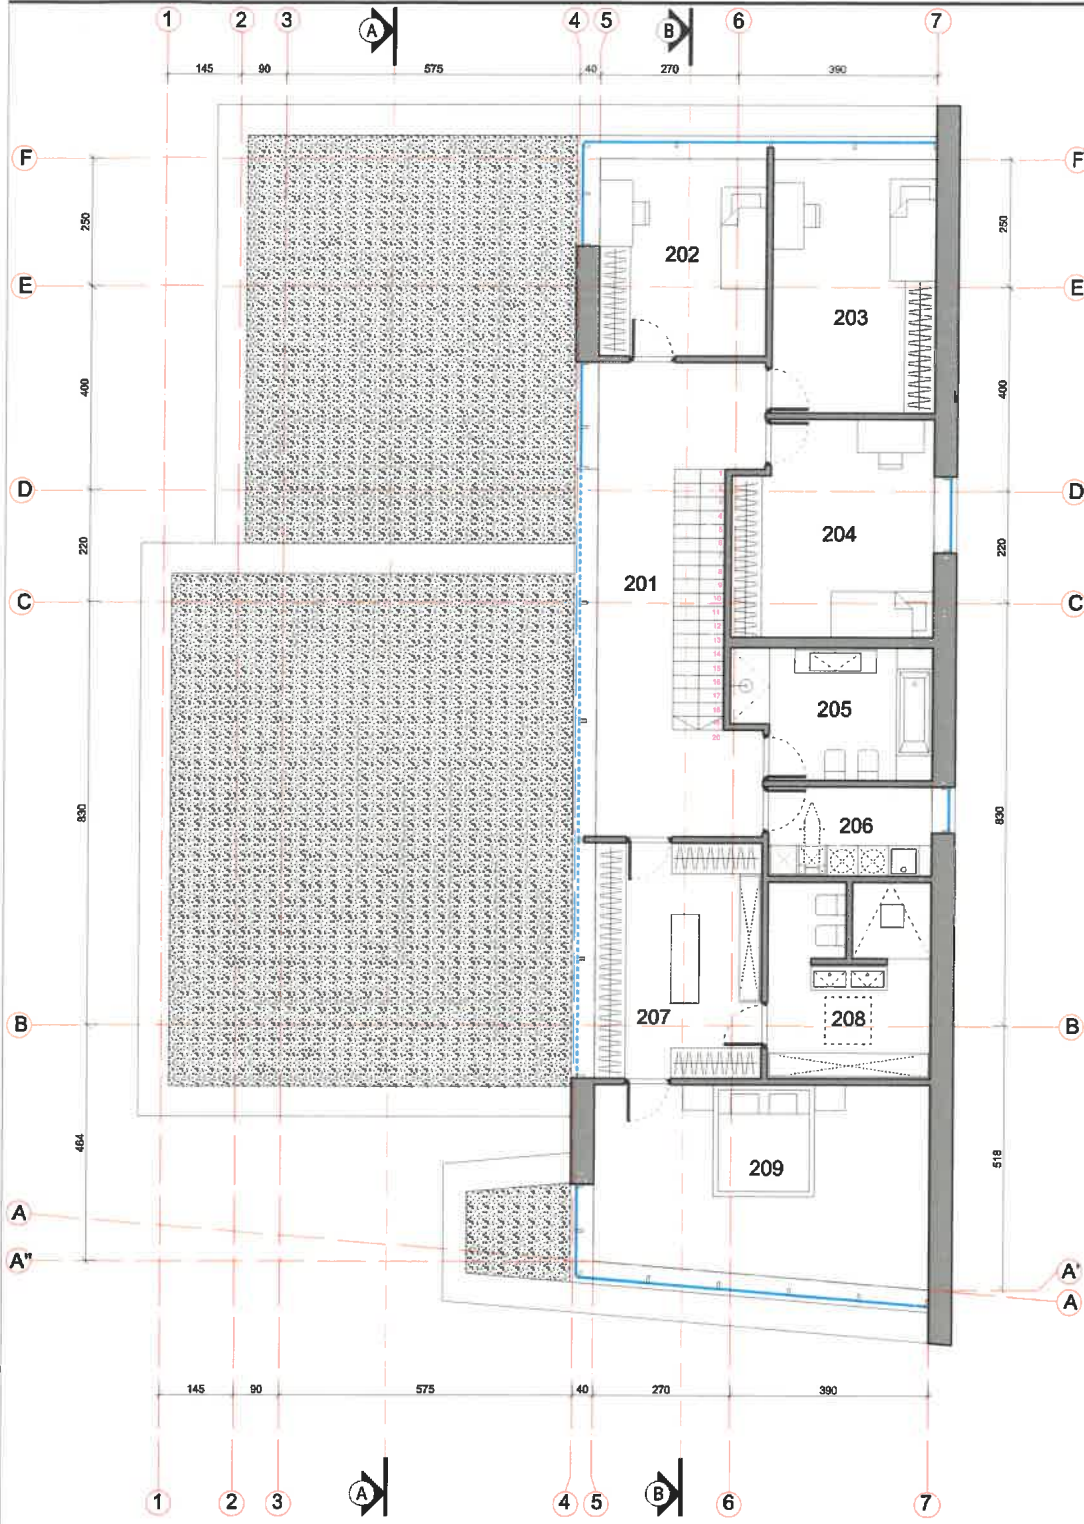

ATESTATO NR. A 1762 A 1762 LT	PROJEKTUOTOJAS <b>MANTAS BERTAUSKIS   ARCHITECTS</b> UAB "Mantas Bertauskis projektai", ik. kodas 300000000, PVM. LT10000000010 Edvardų g. 8B-2, Kaunas, mantas@bertauskis.lt, +3702061151	OBJEKTO: VIENO BUTO GYVENAMOJO NAMO RAUDONDVARIO PL. 277N, KAUNE STATYBOS PROJEKTAS ADRESAS: KAUNAS, RAUDONDVARIO PL. 277N KAD. NR. 1901/0286.633 KAUNO M.K.V.	
	PROJ. VADOVAS: H.BERTAUSKIS 2018.02 ARCH.: H.BERTAUSKIS 2018.02 ARCH.: I.VIENAŽINDIS 2018.02	LADA ANTRO AUKŠTO PLANAS M 1:100 LAPAS 1	LADA 0 LAPŲ 1
	STATYTOJAS: VIDAS SAMUOLIS	17K-R277N/PP-04	LAPŲ 1

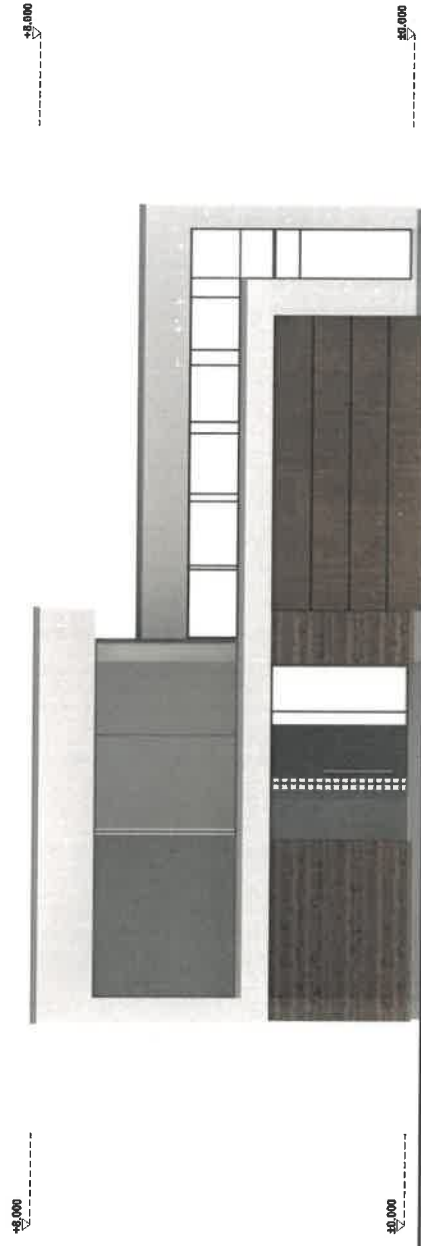

ŠIAURINIS FASADAS M 1:100

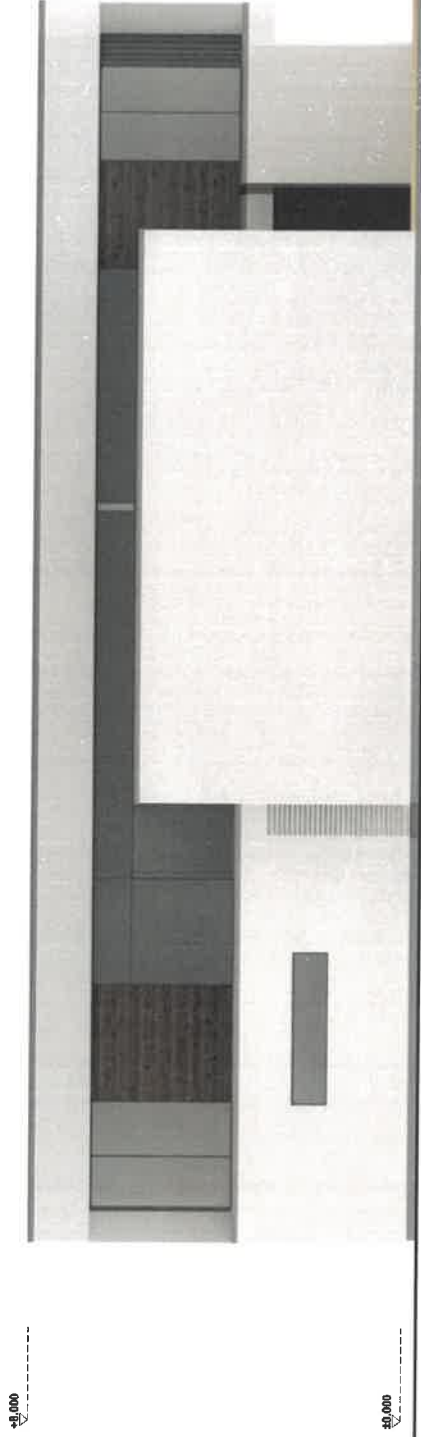

RYTINIS FASADAS M 1:100

ATESTATO NR. A 1782

PROJ. VARDAS	PROJEKTAVIMAS	DATA
ARCH.	M.BERTAUŠKIS	2016.02
ARCH.	M.BERTAUŠKIS	2016.02
ARCH.	I.VIENČINIUS	2016.02

OBJEKTAI: VIENO BUTO GYVENAMAJAM NAMO RAUDONDVARIO PL. 277A, KAUNE  
 STATYBOS PROJEKTAS  
 KAUNAS, RAUDONDVARIO PL. 277A  
 ADRESAS:  
 KAD. NR. 1901028633 KAUNO M.K.V.

ŠIAURINIS FASADAS M 1:100  
 RYTINIS FASADAS M 1:100

LADA	LAPAS	LAPŲ
0	1	1

STATYTOJAS: VIDAS SAMUOLIS  
 171K-R277NPP-05

LT


±0,000



±0,000

PIETINIS FASADAS M 1:100

±0,000

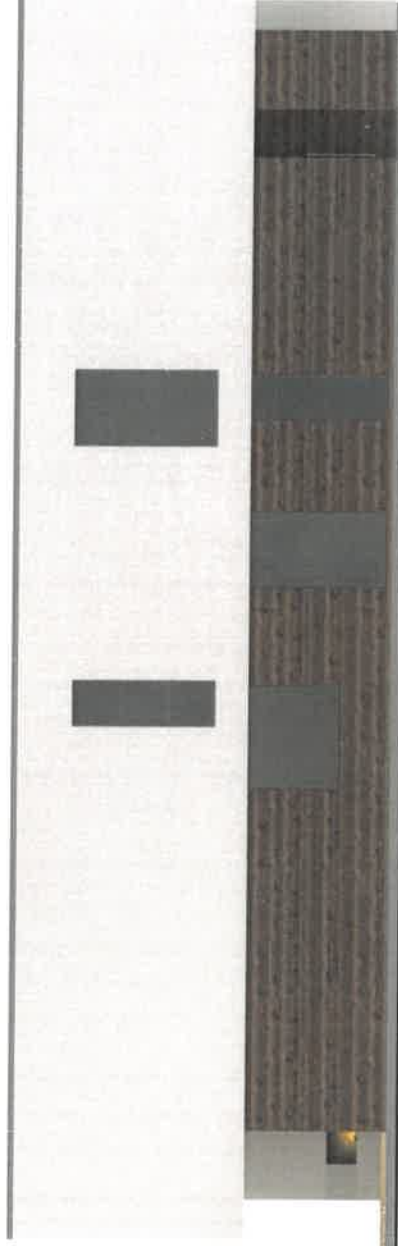

±0,000

VAKARINIS FASADAS M 1:100

ATSTATO NR.

A 1762

A 1762

LT

PROJEKTUOJAMAS

PROJ. VADOVAS

ARCH.

ARCH.

M. BERTAUŠKIS

M. BERTAUŠKIS

J. VIENAŽIŪNIS

2018.02

2018.02

2018.02

STATYTOJAS: VIDAS SAMULIUS

OBJEKTO ADRESAS: VILNO BUITO GYVENAMŲJŲ NAMŲ RAUDONDVARIO PL. 277A, KAUNE

STATYBOS PROJEKTAS

ADRESAS: KAUNAS, RAUDONDVARIO PL. 277A

KAD. NR. 1801/0286/833 KAUNO M.K.V.

PIETINIS FASADAS M 1:100

VAKARINIS FASADAS M 1:100

171K-R277NPP-06


LADA

LAPŲ

0

1


1

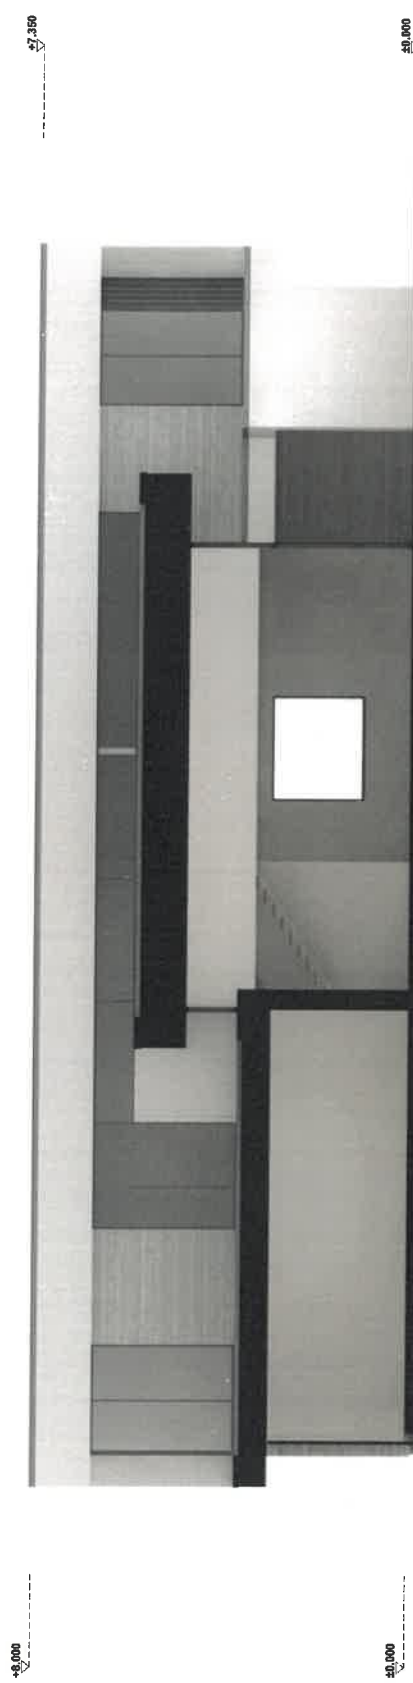

PJOVIS A-A M 1:100



PJOVIS B-B M 1:100

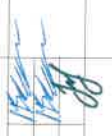ATESTATO NR.	A 1762	PROJ. VADOVIS	M.BERTAIŠKIS	2016.02		LADA	0		
	A 1762	ARCH.	M.BERTAIŠKIS	2016.02			PJOVIS A - A M 1:100 PJOVIS B - B M 1:100		
		ARCH.	I.VIENŽIDNIS	2016.02		LAPAS	1		
STATYTOJAS: VEDAS SAMUOLIS					171K-R277NPP-07			LAPŲ	1
LT								1	

PROJEKTUOTOJAS  
**MANTAS BERTAIŠKIS | ARCHITECTS**  
 UAB "MANTAS BERTAIŠKIS ARCHITECTS", PAV. "SĄJUKTINIS" K. 130202001  
 G. B. 5-04-2, K. 130202001, PAV. "SĄJUKTINIS" K. 130202001

OBJEKTAS: VIENO BUTO GYVENAMJO NAMO RAUDONDVARIO PL. 277N, KAUNE  
 STATYBOS PROJEKTAS  
 ADRESAS: KAUNAS, RAUDONDVARIO PL. 277N  
 KAD. NR. 1801026633 KAUNO M.K.V.