

PAGRINDINIAI TECHINIAI RODIKLIAI		
Pavadinimas	Mato vnt.	Kiekis
Sklypo plotas	m <sup>2</sup>	22316
Sklypo užstatymo plotas	m <sup>2</sup>	577
Bendras plotas	m <sup>2</sup>	376,02
Sklypo užstatymo intensyvumas	%	2
Sklypo užstatymo tankis	%	3



STATINIŲ EKSPLIKACIJA	
Numeris	Pavadinimas
01	Buitinės patalpos-tribūna (griaunama)
02	Sporto aikštynas (futbolo aikštė - rekonstrukcija)
03	Bėgimo takas 1b (rekonstrukcija)
04	Daugiafunkcinė sporto aikštelė (nauja statyba)
05	Kitos paskirties negyvenamasis pastatas (buitinės patalpos-tribūna)
06	Vieši sanitariniai mazgai (nauja statyba)
07	Vandentiekio tinklai
08	Paviršinių nuotekų tinklai
09	Buitinių nuotekų tinklai

SUTARTINIAI ŽYMĖJIMAI	
Žymuo	Pavadinimas
—	Sklypo riba
◀	Iėjimai į pastatą
01	Statinio eksplikacijos numeris
▭	Naujai projektuojami pastatai
—	Tvora h-2.03m (stulpų žingsnis kas 2,5m)
⌋	Varstomi vartai

DANGŲ PLANO SUTARTINIAI ŽYMĖJIMAI	
Žymuo	Pavadinimas
▨	Betoninių trinkelų danga
▩	Natūrali sportinė veja
▧	Gumos granulių danga ant a/b pagrindo
▦	Dirbtinė futbolo veja
▤	Universali veja
▥	Vejos tipo bortai
▣	Gumuoti šuoliaduobės bortai
▢	Paviršinių nuotekų surinkimo latakai

GRIOVIMO - ARDYMO PLANO SUTARTINIAI ŽYMĖJIMAI	
Žymuo	Pavadinimas
▨	Ardoma danga
✕	Kertami medžiai, želdiniai
✖	Ardomos konstrukcijos
✗	Ardomi inžineriniai tinklai

0				
Laida	Data	Keitimų pavadinimas (priežastis)		
Atestato nr.	UAB "PATVANKA"			Projektas: Kybartų miesto stadiono J.Basanavičiaus g. 92a, Kybartai, Vilkaviškio r. savivaldybė, rekonstravimo projektas
				Statynys: Sklypo planas
	12930	PV	G.Kemzūra	
A 2043	PDV	M.Kemzūra		
	PDA	A.Zutkis		
			Brėžinys: Sklypo planas M1:500 Dangų, aukščių ir nužymėjimo planas	Laida 0
lt	Statytojas: Vilkaviškio raj. savivaldybės administracija (i.k. 111107759)	Nr.: 17-04-00-TP-SP-01	Lapas 1	Lapų 1

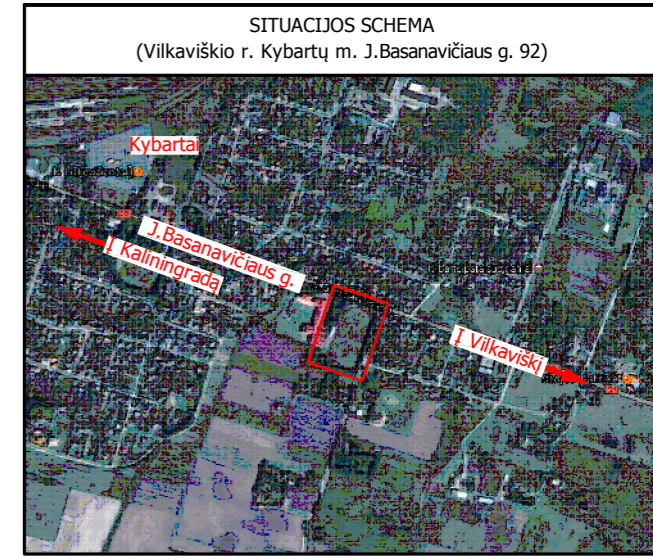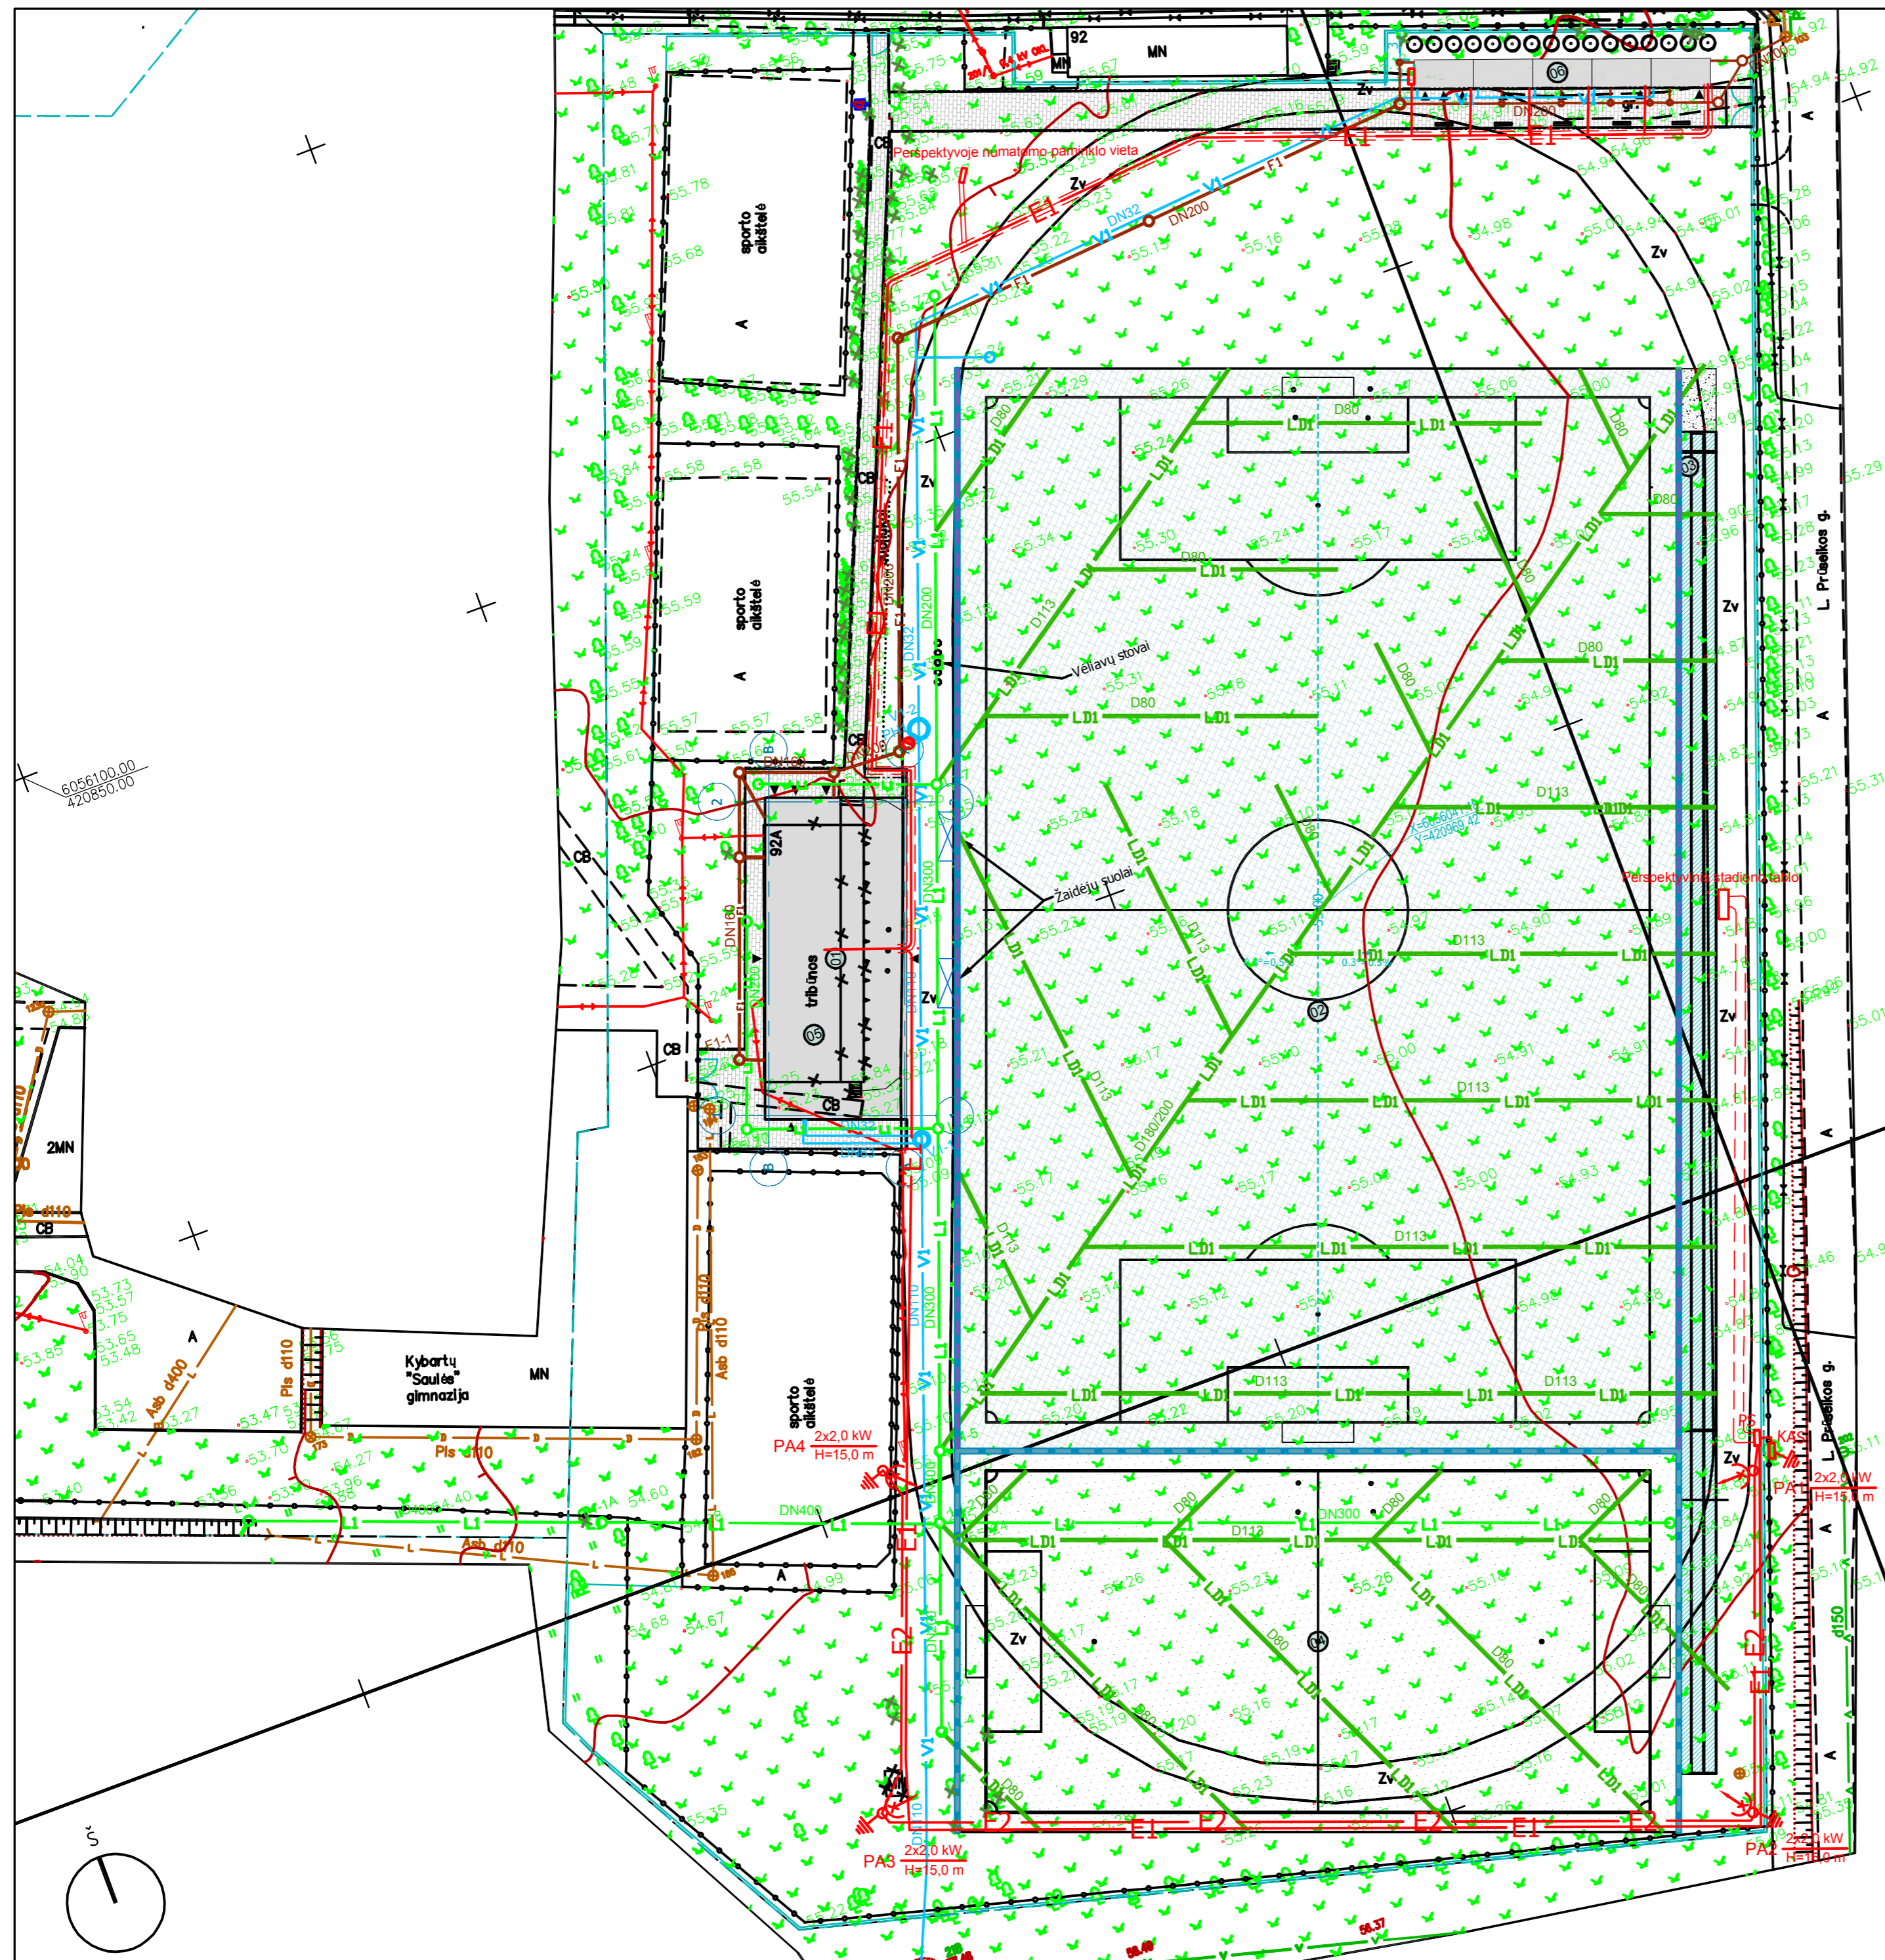

PAGRINDINIAI TECHNINIAI RODIKLIAI

Pavadinimas	Mato vnt.	Kiekis
Sklypo plotas	m <sup>2</sup>	22316,0
Sklypo užstatymo plotas	m <sup>2</sup>	X
Bendras plotas	m <sup>2</sup>	X
Sklypo užstatymo intensyvumas	%	X
Sklypo užstatymo tankis	%	X
Projektuojama asfalto danga	m <sup>2</sup>	X

STATINIŲ EKSPLIKACIJA

Numeris	Pavadinimas
01	Buitinės patalpos-tribūna (griaunama)
02	Sporto aikštynas (futbolo aikštė, rekonstruojama)
03	Bėgimo takas 1b (rekonstruojama)
04	Daugiafunkcinė sporto aikštelė (naujai statoma)
05	Kitos paskirties negyvenamas pastatas (tribūna, naujai statoma)
06	Vieši sanitariniai mazgai (naujai statomi)

SUTARTINIAI ŽYMĖJIMAI

Žymuo	Pavadinimas
---	Sklypo riba
◀	Įėjimai į pastatą
01	Statinio eksplikacijos numeris
▭	Naujai projektuojami pastatai
—	Tvora
—	Varstomi vartai
LD1	Projektuojamas aikščių drenažas
VI	Projektuojamas vandentiekis
F1	Projektuojami buities nuotekų tinklai
LI	Projektuojami paviršinių nuotekų tinklai
PH1	Projektuojamas gaisrinis hidrantas
---	Projektuojami paviršinių nuotekų surinkimo latakai
E1	Projektuojama 0,4kV ETL kabelinė linija
E2	Projektuojama apšvietimo kabelinė linija

DANGŲ PLANO SUTARTINIAI ŽYMĖJIMAI




Žymuo	Pavadinimas
▨	Betoninių trinkelų danga
▨	Natūrali sportinė veja
▨	Gumos granulių danga ant a/b pagrindo
▨	Dirbtinė futbolo veja
▨	Universali veja
---	Gatvės tipo bortai

GRIOVIMO - ARDYMO PLANO SUTARTINIAI ŽYMĖJIMAI

Žymuo	Pavadinimas
▨	Ardoma danga
X	Kertami medžiai, želdiniai
X	Ardomos konstrukcijos
X	Ardomi inžineriniai tinklai

0	17-05-02	Statybos leidimui			
Laida	Data	Keitimų pavadinimas (priežastis)			
Atestato nr.	UAB "PATVANKA"		Projektas: Kybartų miesto stadiono J.Basanavičiaus g. 92a, Kybartai, Vilkaviškio r. savivaldybė, sklypo unikalus Nr.3933/0005:370 rekonstravimo projektas		
12930	PV	G.Kemzūra	Statinsys:		
24020	PDV	G.Kemzūra	Brėžinys: Inžinerinių tinklų suvestinis planas M1:500		
It	Statytojas: Vilkaviškio raj. savivaldybės administracija (i.k. 111107759)	Nr.: 17-04-TP-ITS-01	Lapas	Lapų	0
			1	1	




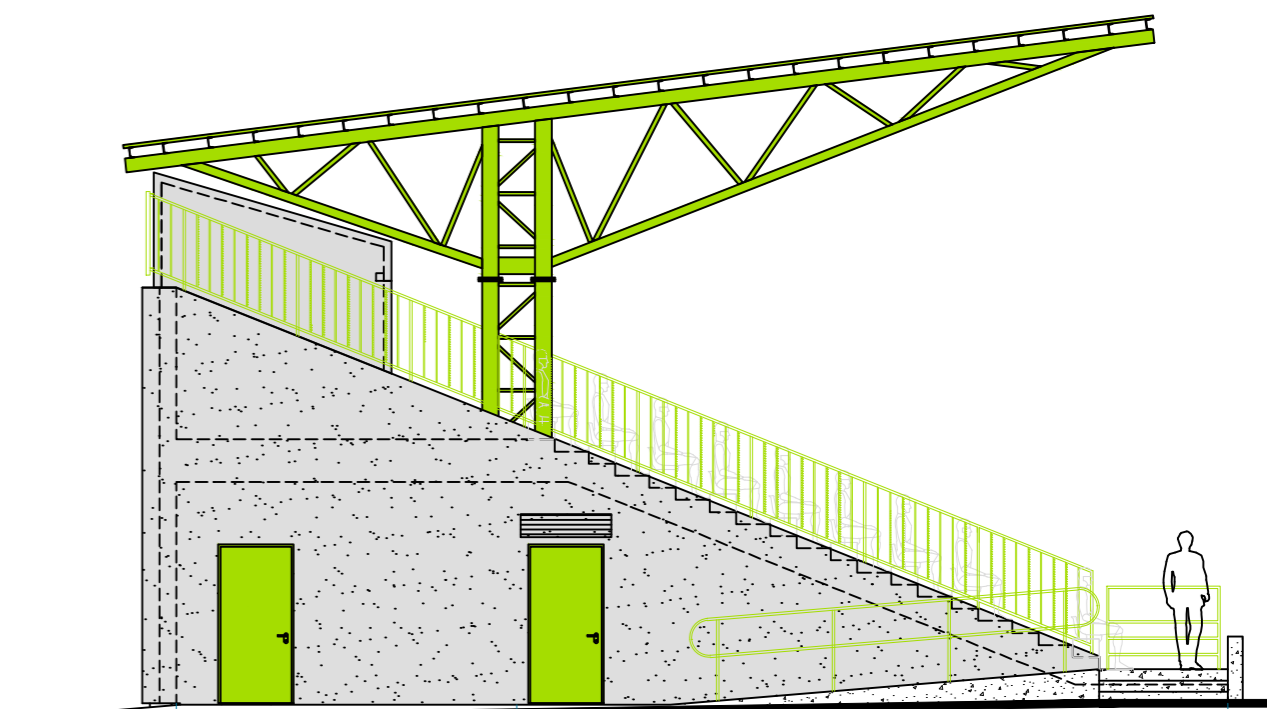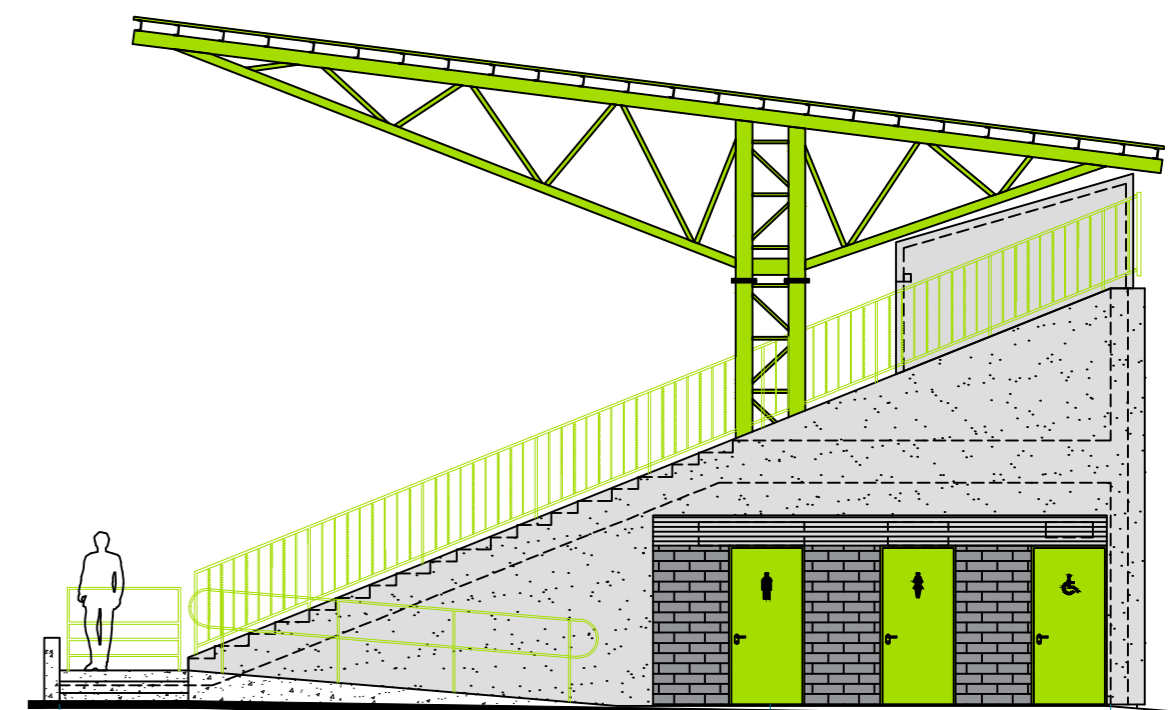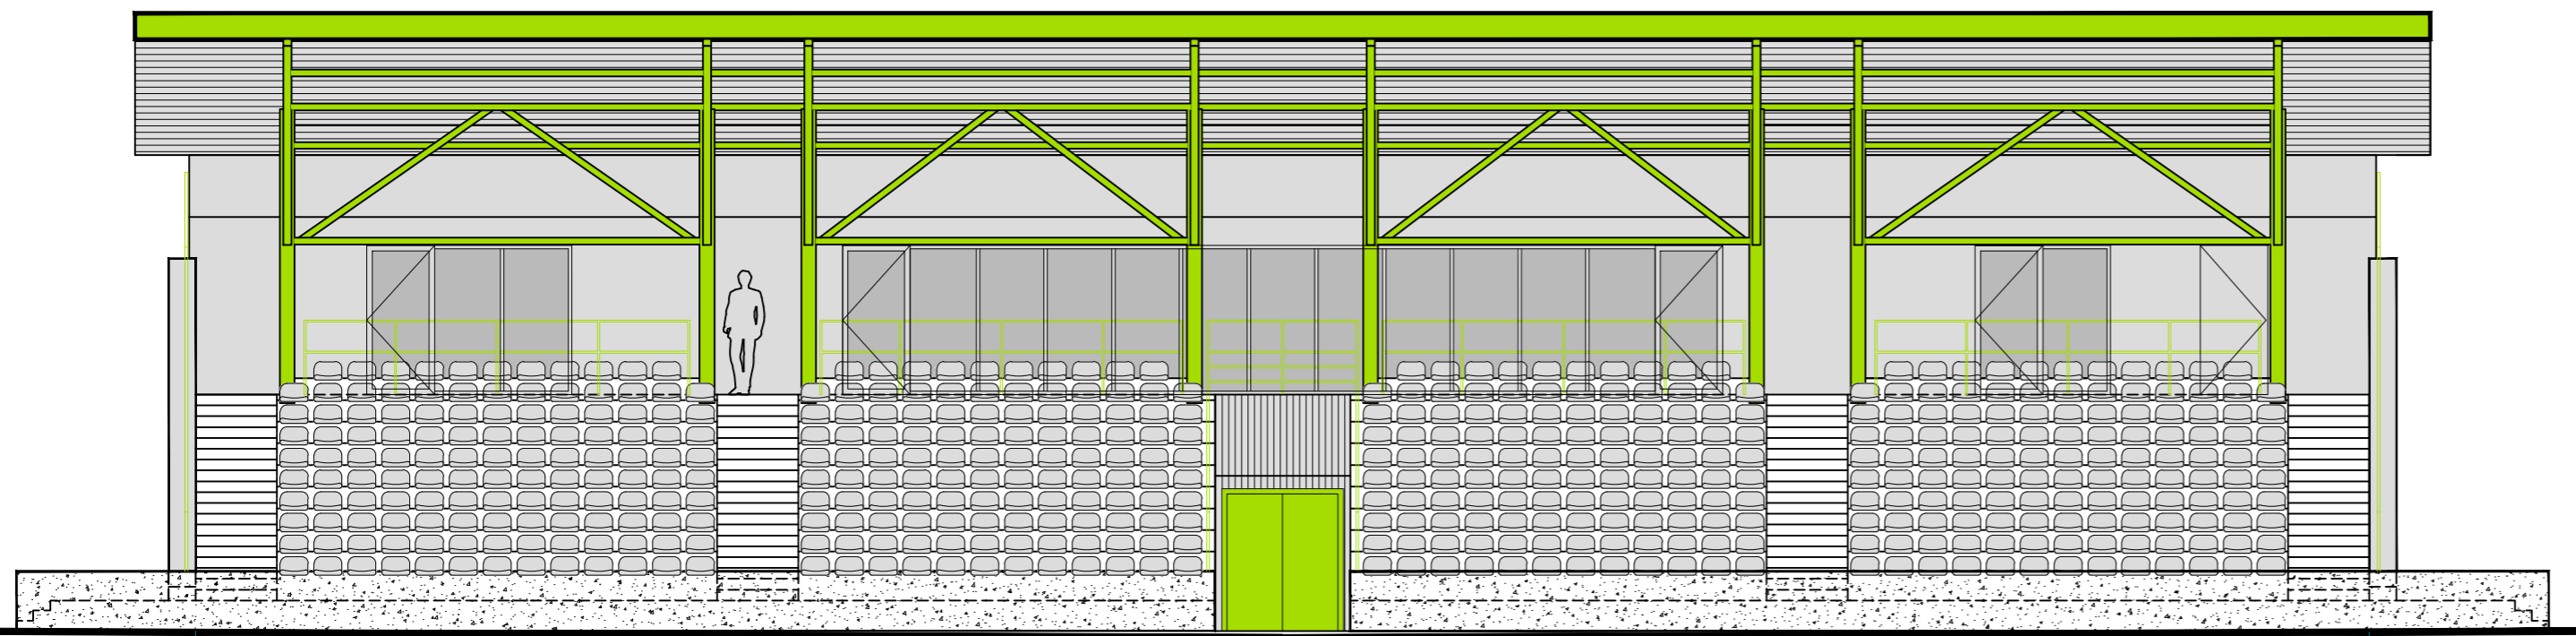


FASADŲ APDAILA		
Spalva	Žymuo	Pavadinimas
RAL X		Tinkuojamas fasadas
RAL X		Daugiasluoksnės sienų plokštės
RAL X		Langų, durų rėmai (jei žiniaraštyje nenurodyta kitaip)
RAL X		Klinkerio klijuojamos fasado plytelės
RAL X		Turėklų, metalinių konstrukcijų spalva
RAL X		Skardos lakštų stogo dangą (dengta puralu)
RAL X		Atviri betono paviršiai

0					
Laida	Data	Keitimų pavadinimas (priežastis)			
Atestato nr.	UAB "PATVANKA"			Projektas: Kybartų miesto stadiono J. Basanavičiaus g.92a, Kybartai, Vilkaviškio r. savivaldybė, rekonstravimo projektas	
				Statynys: Kitos paskirties negyvenamas pastatas (buitinės patalpos-tribūna)	
	12930	PV	G.Kemzūra		
A 2043	PDV	M.Kemzūra			
	PDA	A.Zutkis			
				Brėžinys: Fasadai M1:100	Laida 0
lt	Statytojas: Vilkaviškio raj. savivaldybės administracija (l.k. 111107759)			Nr.: 17-04-05-TP-SA-02	Lapas 1
					Lapų 1


**PLANAS (NEIĞALIŲJŲ WC) M1:100**

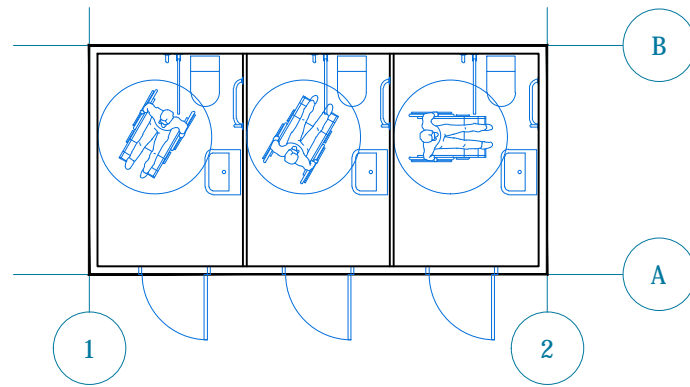


FASADAS 1-2 M1:100

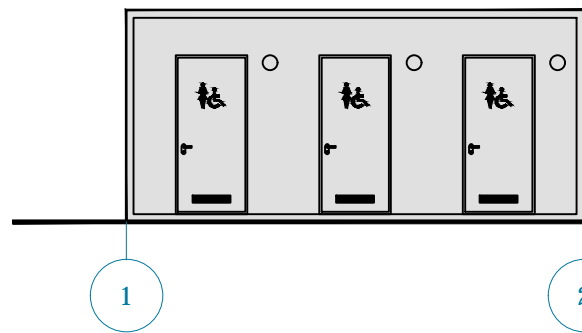


FASADAS A-B M1:100

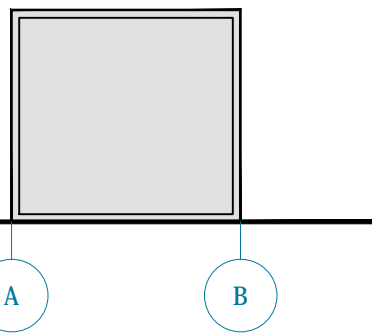


**PLANAS (MOTERŲ WC) M1:100**

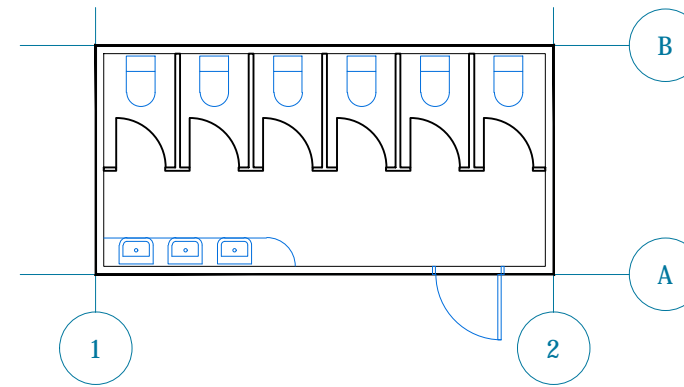


FASADAS 1-2 M1:100

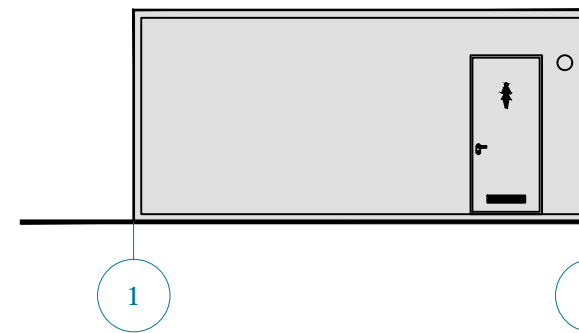


FASADAS A-B M1:100

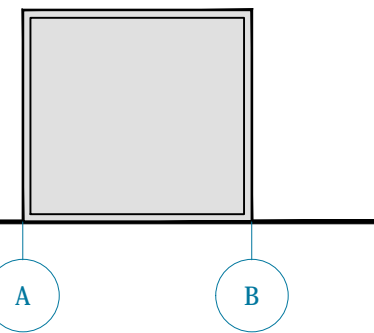


**PLANAS (VYRŲ WC) M1:100**

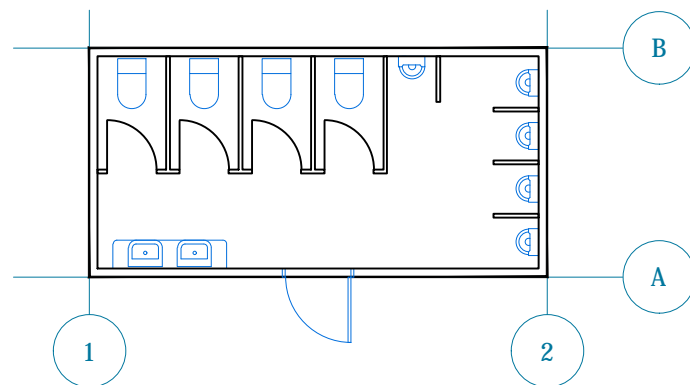

FASADAS 1-2 M1:100

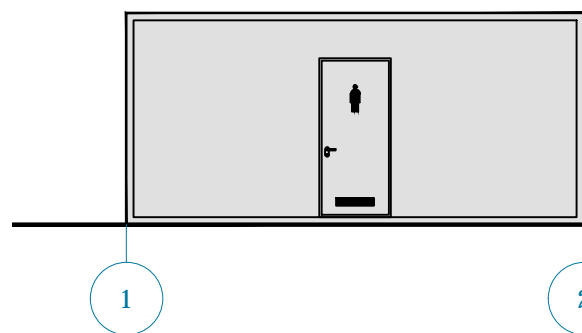

FASADAS A-B M1:100

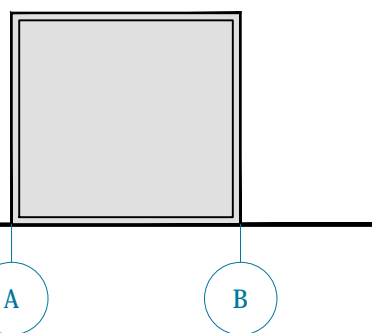

PAGRINDINIAI TECHNINIAI RODIKLIAI:

Išoriniai matmenys 3028x6058x2800mm.

Užstatymo plotas: 18,34 m<sup>2</sup>

Bendras plotas: 16,40 m<sup>2</sup>

Tūris: 51,36 m<sup>3</sup>

PASTABOS:

- Pilnai komplektuotas gaminy. (Analog. Ryterna modul 20'w)

0				
Laida	Data	Keitimų pavadinimas (priežastis)		
Atestato nr.	UAB "PATVANKA"			Projektas: Kybartų miesto stadiono J.Basanavičiaus g. 92a, Kybartai, Vilkaviškio r. savivaldybė, sklypo unikalus Nr.3933/0005:370 rekonstravimo projektas
				Statinys: Vieši sanitariniai mazgai
	12930	PV	G.Kemzūra	
A 2043	PDV	M.Kemzūra		
	PDA	A.Zutkis		
				Brėžinys: Planai, fasadai M1:100
				Laida 0
lt	Statytojas: Vilkaviškio raj. savivaldybės administracija (j.k. 111107759)		Nr.: 17-04-06-TP-SA-01	Lapas 1
				Lapų 1

Modulių išklotinės planas M1:100


PLANAS (NEĮGALIŲJŲ WC) M1:100

PLANAS (MOTERŲ WC) M1:100

PLANAS (MOTERŲ WC) M1:100

PLANAS (VYRŲ WC) M1:100

PLANAS (VYRŲ WC) M1:100

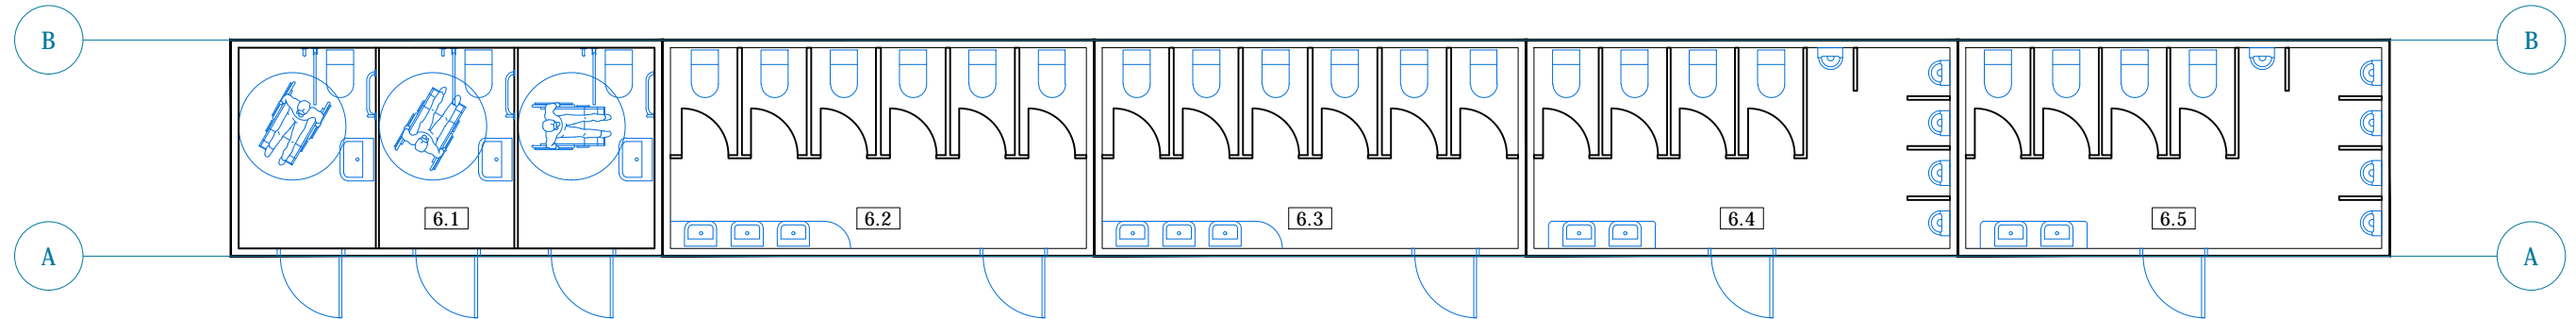

MODULIŲ PATALPŲ EKSPLIKACIJA		
Eil.nr.	PATALPA	PLOTAS, m <sup>2</sup>
6.1	WC - žmonėms su negalia	16,40
6.2	WC (moterims)	16,40
6.3	WC (moterims)	16,40
6.4	WC (vyrams)	16,40
6.5	WC (vyrams)	16,40
Viso:		82

0				
Laida	Data	Keitimų pavadinimas (priežastis)		
Atestato nr.	UAB "PATVANKA"			Projektas: Kybartų miesto stadiono J.Basanavičiaus g. 92a, Kybartai, Vilkaviškio r. savivaldybė, sklypo unikalus Nr.3933/0005:370 rekonstravimo projektas
12930	PV	G.Kemzūra	Statinys: Vieši sanitariniai mazgai	
A 2043	PDV	M.Kemzūra	Brežinys: Modulių išklotinės planas M1:100	
	PDA	A.Zutkis	Laida 0	
lt	Statytojas: Vilkaviškio raj. savivaldybės administracija (j.k. 111107759)			Nr.: 17-04-06-TP-SA-02
			Lapas 1	Lapų 1