
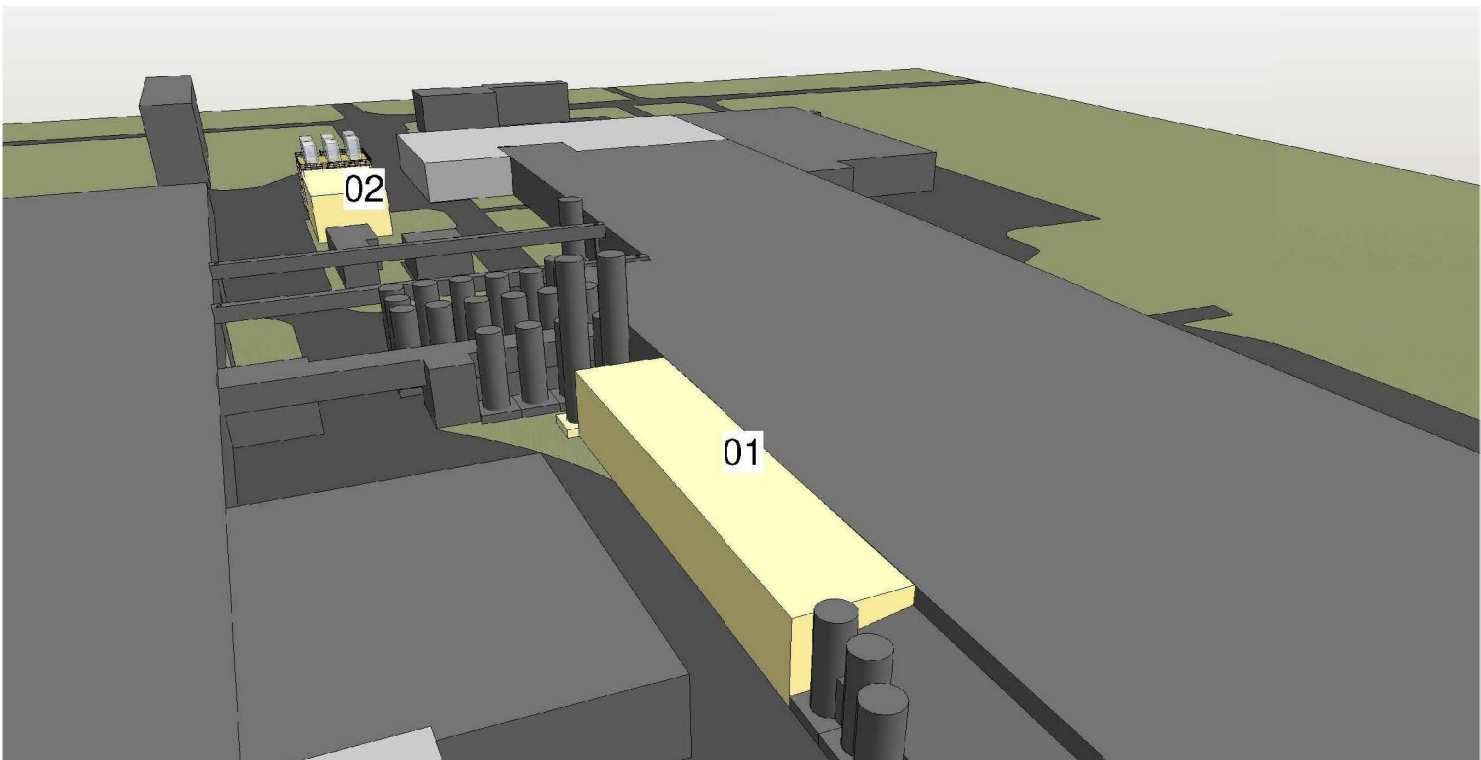
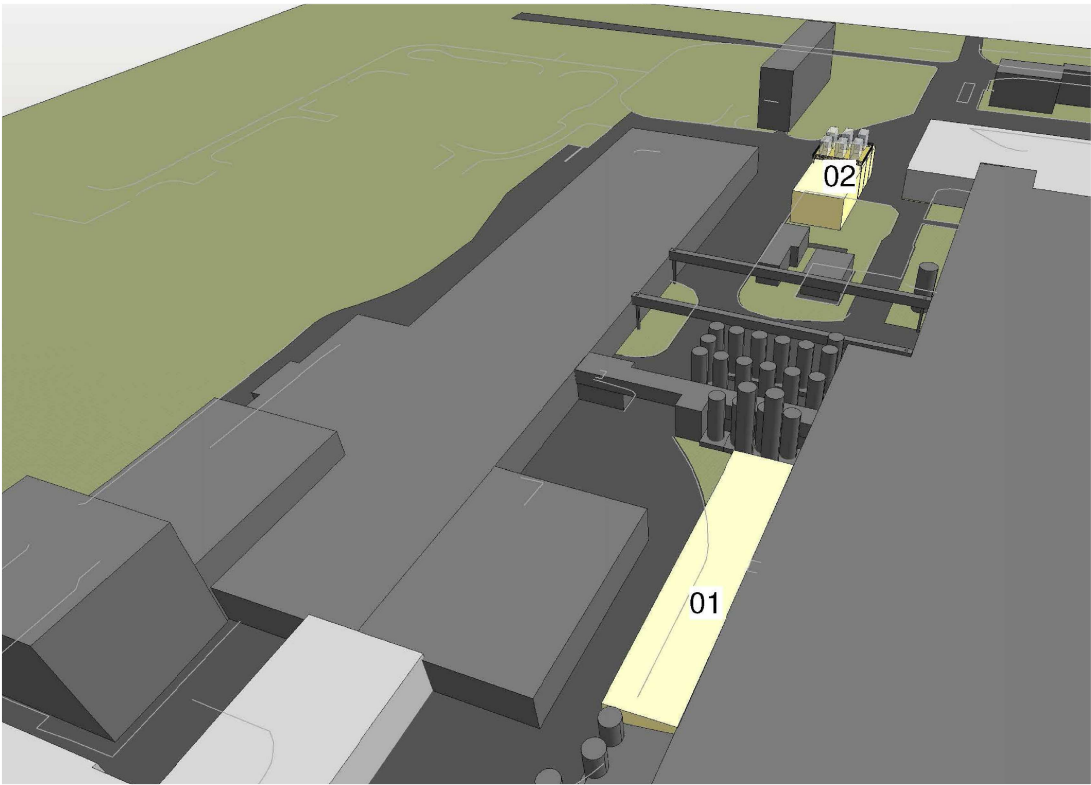


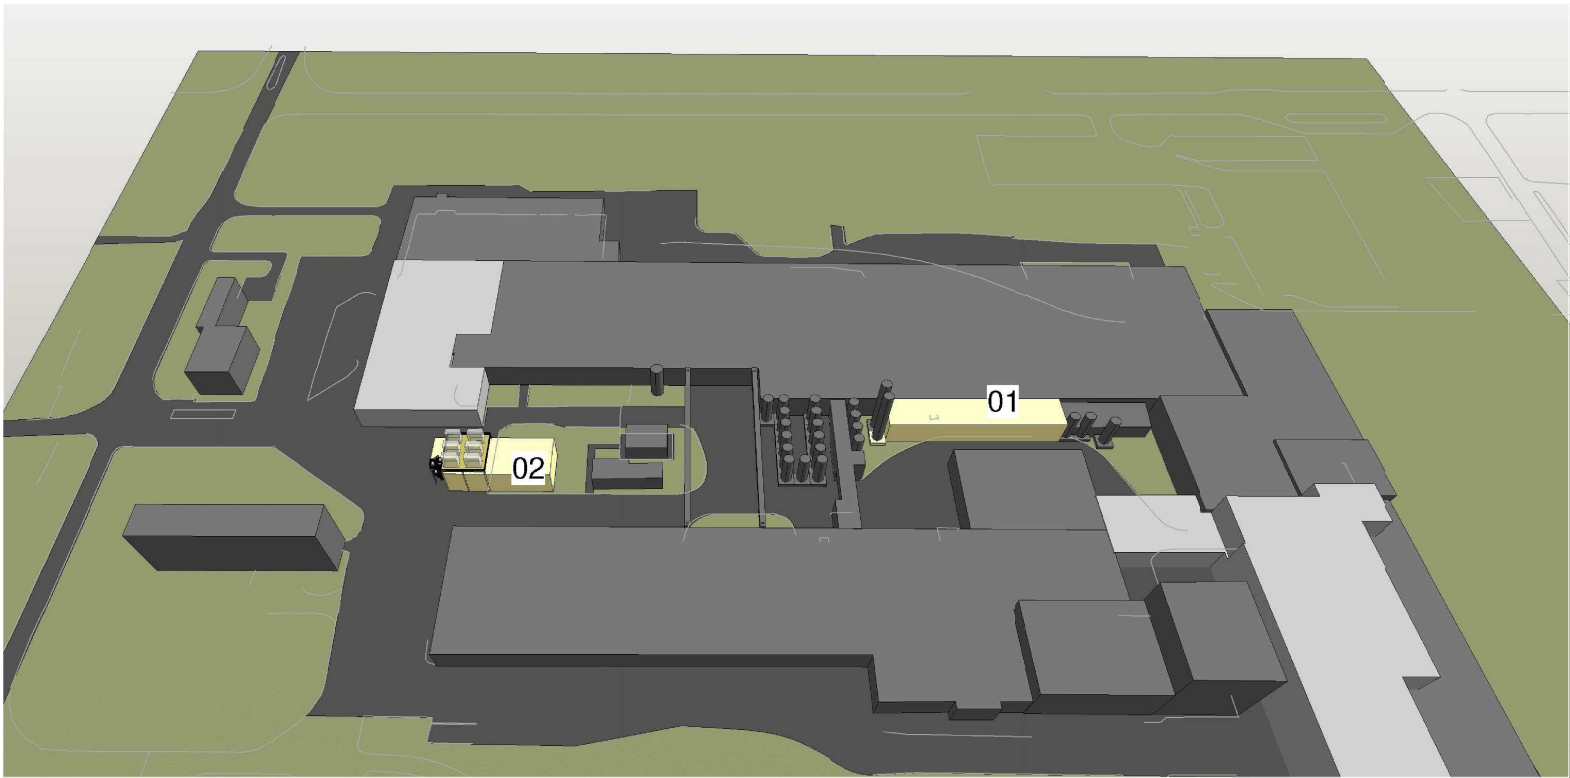




SUTARTINIAI ŽYMĖJIMAI:

-  ESAMI
STATINIAI
-  STATOMI
STATINIAI
-  PROJEKTUOJAMI
STATINIAI

EKSPLIKACIJA:

- 01- PROJEKTUOJAMAS SŪRIŲ
SŪDYO PRIESTATAS
- 02- PROJEKTUOJAMAS
KOMPRESORINĖS PASTATAS

0	2018-01	Statybos leidimui						
Laida	Išleidimo data	Laidos statusas. Keitimo priežastis						
Kval. patv. dok. Nr.			Žemaitės g. 21, Vilnius, LT-03118 Tel.: 852314672 Fax.:852760037		Statinio projekto pavadinimas Gamybos paskirties pastato (Unik.Nr. 7898-4012-4027) rekonstravimo, gamybos paskirties pastato - kompresorinės statybos, Sedos g. 35, Telšiai, projektas			
	A 1285	SPV	L. Šliogerytė		2018-01	Pavadinimas, dokumento pavadinimas	Laida	
	A 1285	SPDV	L. Šliogerytė		2018-01		Projektuojamo objekto vizualizacija sklypo aplinkoje	0
		Arch.	J.Rutkauskaitė					
LT	Statytojas ir Užsakovas: AB "Žemaitijos pienas", Sedos g. 35, Telšiai				Dokumento žymuo 17-765-XX-PP-SA.B-07		Lapas	Lapų
							1	2

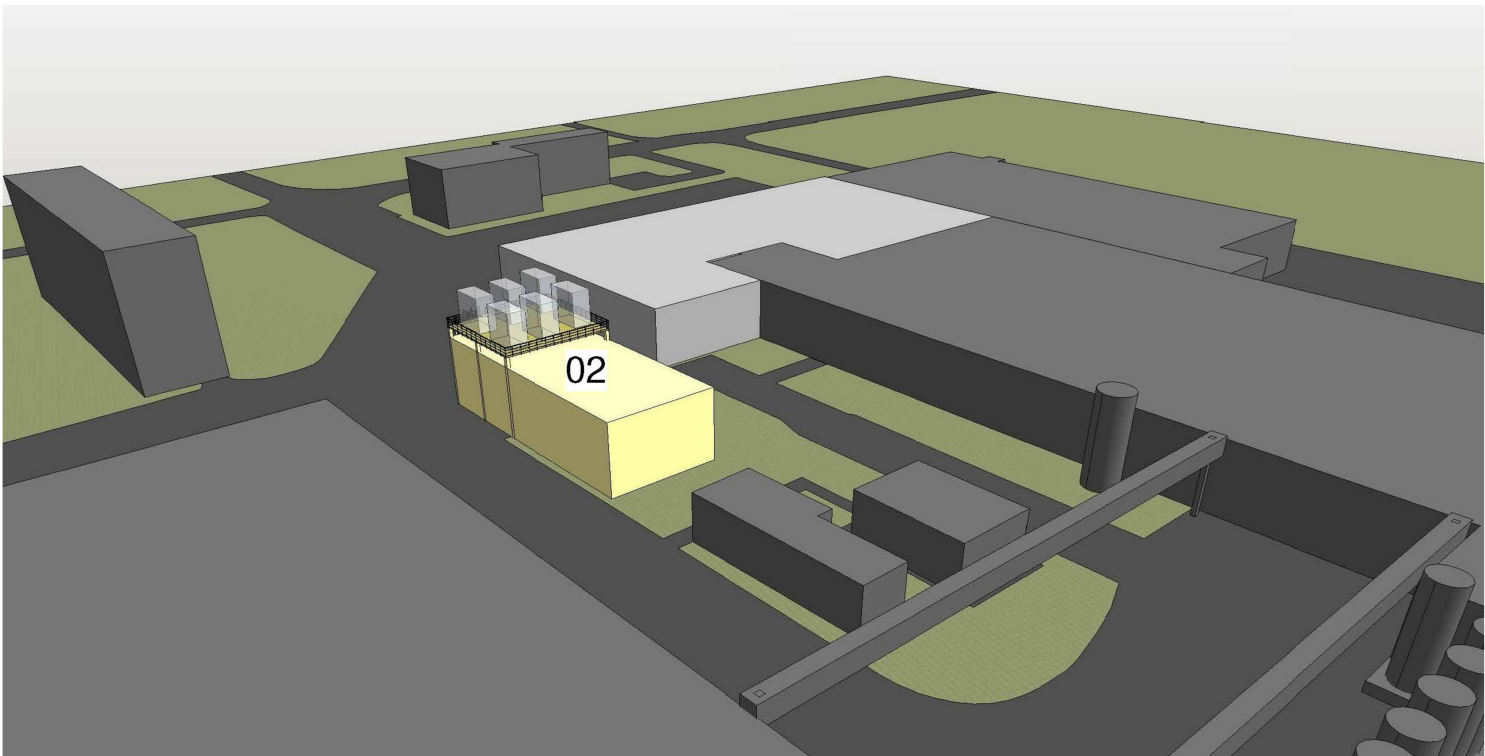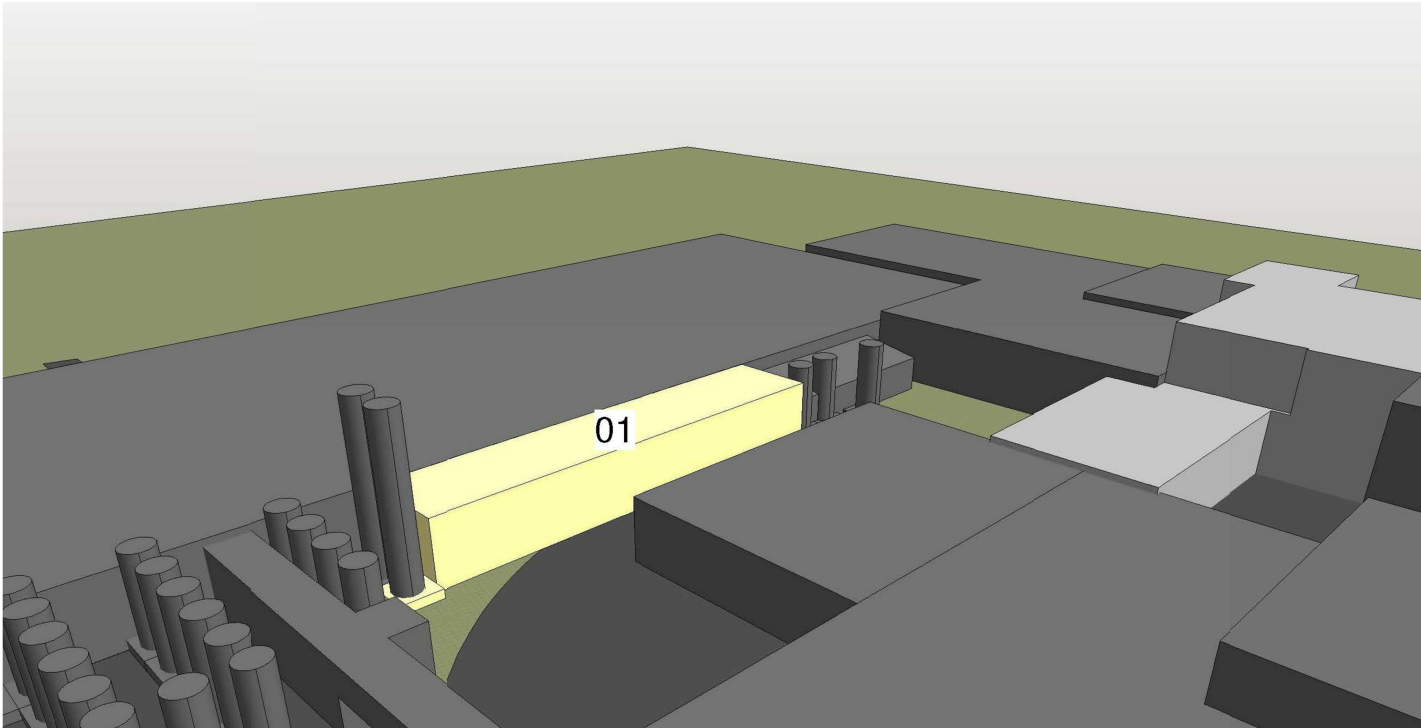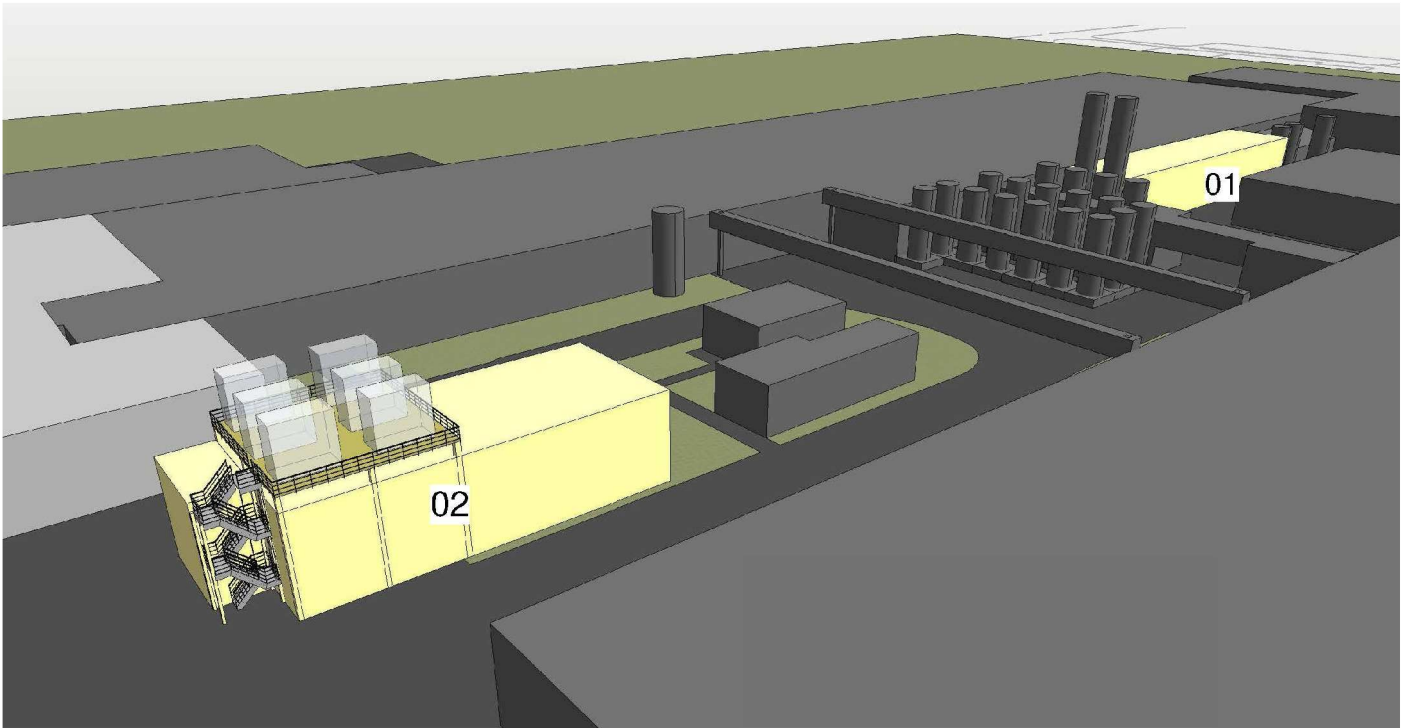

SUTARTINIAI ŽYMĖJIMAI:

-  ESAMI
STATINIAI
-  STATOMI
STATINIAI
-  PROJEKTUOJAMI
STATINIAI

EKSPLIKACIJA:

- 01- PROJEKTUOJAMAS SŪRIŲ
SŪDYMO PRIESTATAS
- 02- PROJEKTUOJAMAS
KOMPRESORINĖS PASTATAS

0	2018-01	Statybos leidimui						
Laida	Išleidimo data	Laidos statusas. Keitimo priežastis						
Kval. patv. dok. Nr.	 PROJEKTŲ RENGIMO CENTRAS		Žemaitės g. 21, Vilnius, LT-03118 Tel.: 852314672 Fax.:852760037		Statinio projekto pavadinimas Gamybos paskirties pastato (Unik.Nr. 7898-4012-4027) rekonstravimo, gamybos paskirties pastato - kompresorinės statybos. Sedos g. 35, Telšiai, projektas			
A 1285	SPV	L. Šliogerytė		2018-01	Pavadinimas, dokumento pavadinimas Projektuojamo objekto vizualizacija sklypo aplinkoje		Laida	
A 1285	SPDV	L. Šliogerytė		2018-01			0	
	Arch.	J.Rutkauskaitė						
LT	Statytojas ir Užsakovas: AB "Žemaitijos pienas", Sedos g. 35, Telšiai				Dokumento žymuo 17-765-XX-PP-SA.B-07		Lapas	Lapų
						2	2	