



PAGRINDINIS FASADAS M 1:100

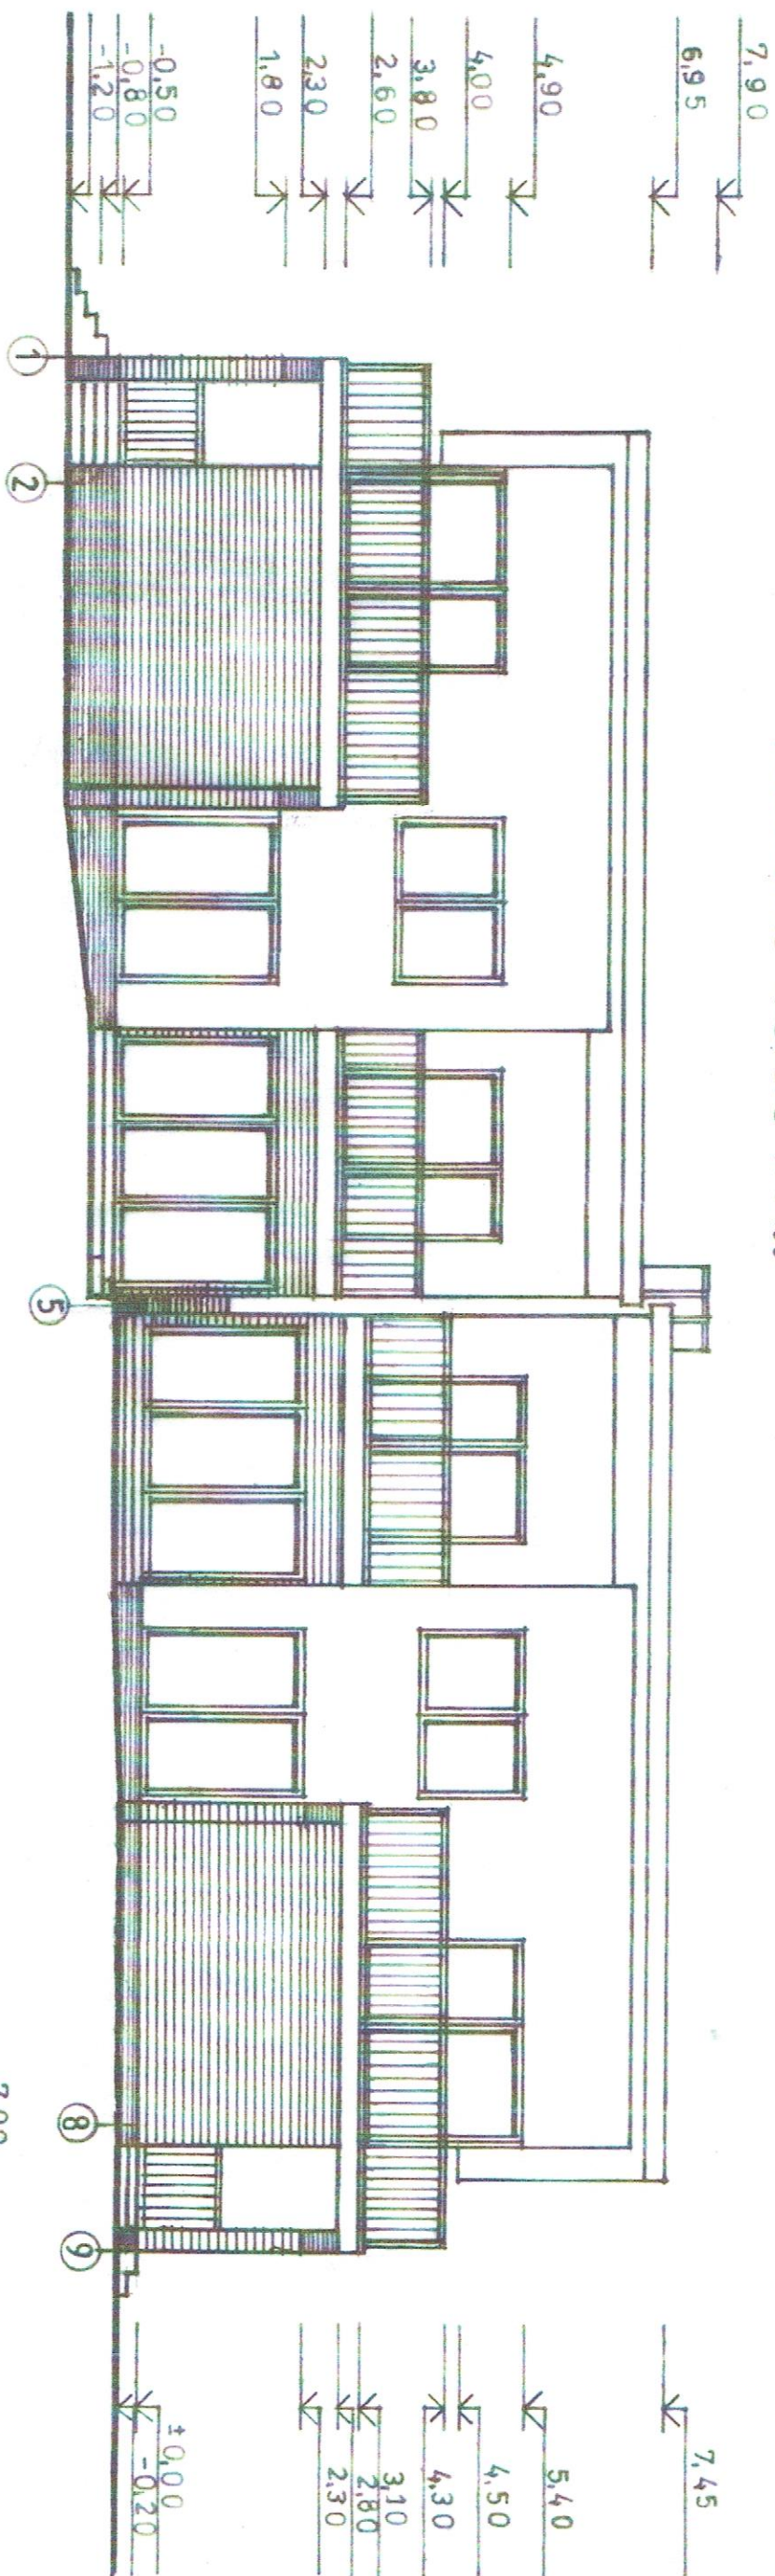

GALINIS FASADAS M 1:100

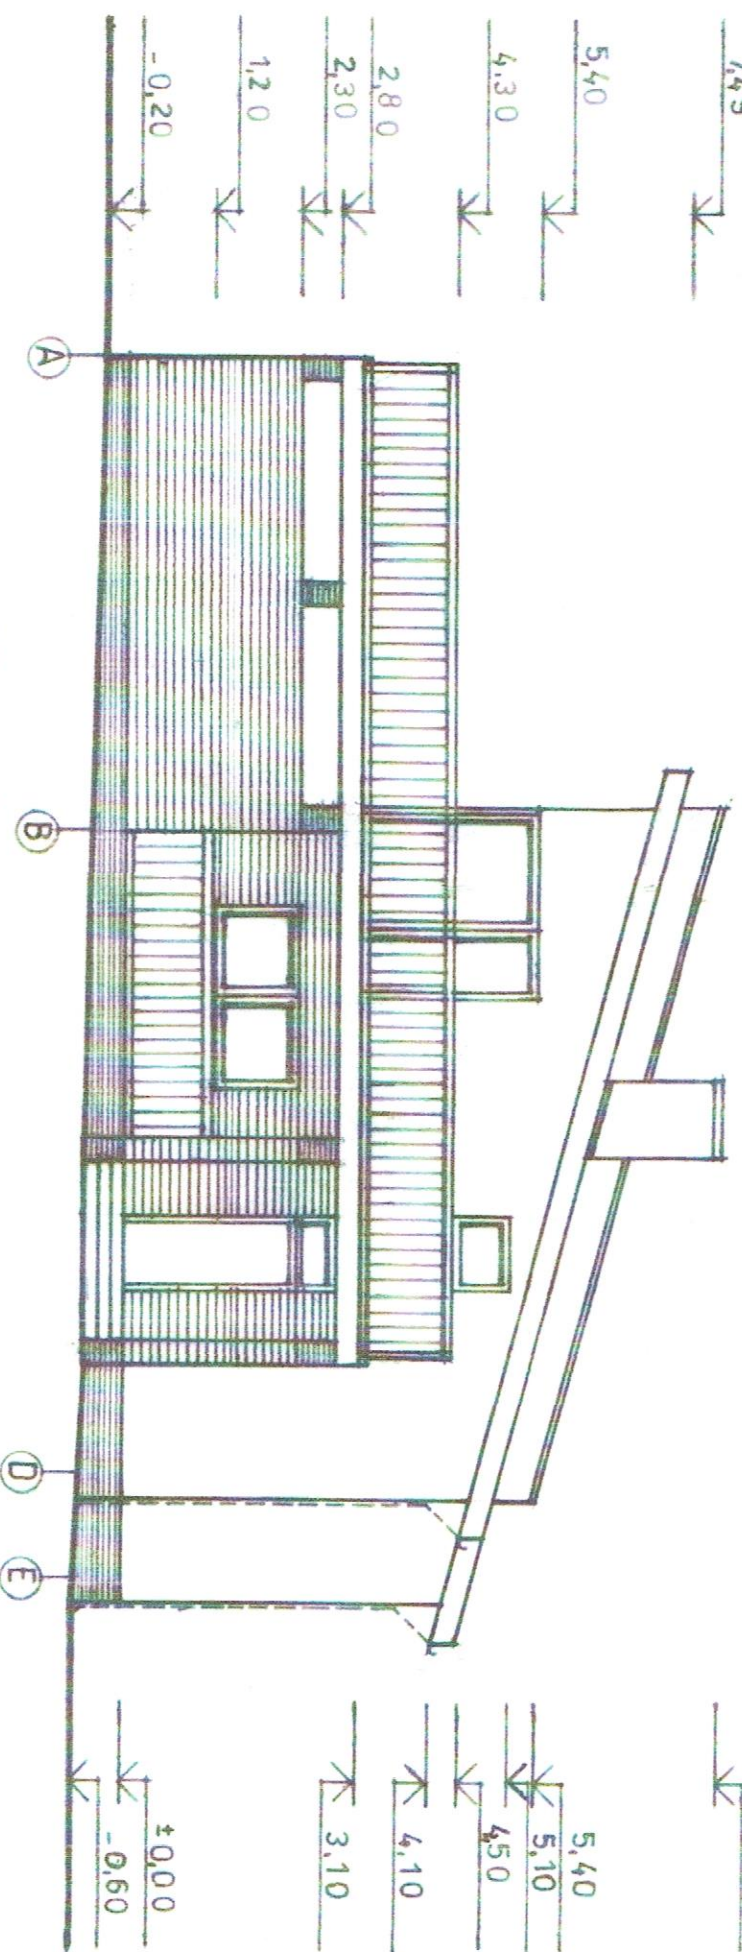


PASTABOS:

1. FASADŲ APDAILA- TINKAS IR DAŽYMAS, KLINKERIO PLYTELES.
2. STOGO DANGA- BEASBESTIS ŠIFERIS ARBA SKARDA
3. COKOLIS TINKUOJAMAS IR DAŽOMAS.


Atestato Nr.	ALDONOS ADOMAITIENES IMONE		OBJ.: Dviejų butų gyvenamojo namo adresu Rasos g. 118, Žuvintinkų k., Ginkūnų sen., Šiaulių r. sav., statybos projektiniai pasiūlymai ADR.: Rasos g. 118, Žuvintinkų k., Ginkūnų sen., Šiaulių r. sav.
A751	Architekto: PV	A. Adomaitienė	STATYTOJAS (UŽS.): UAB „VIVA MOTOR“
PP	FASADAI		18 - PP - AS
	M 1: 100		Laida
			Lapas
			Lapų
			0



ŠONINIS FASADAS M 1:100

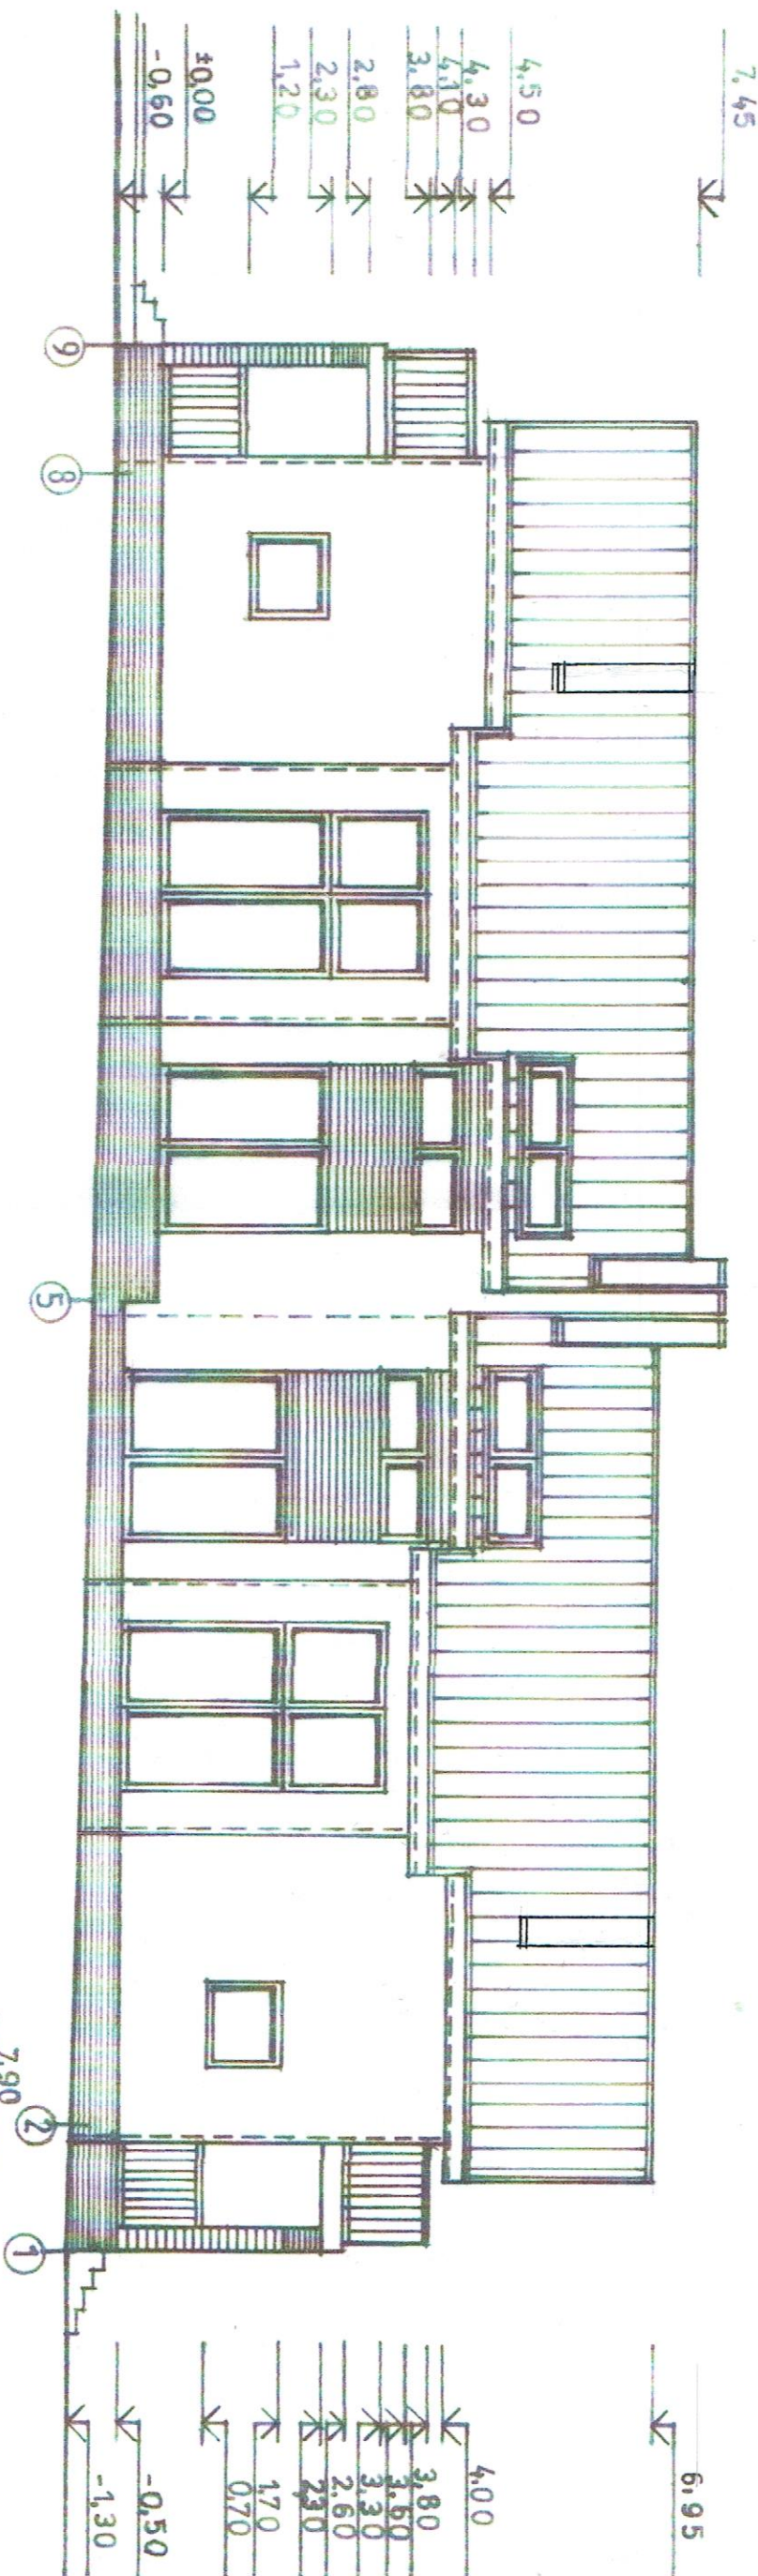

GALINIS FASADAS M 1:100

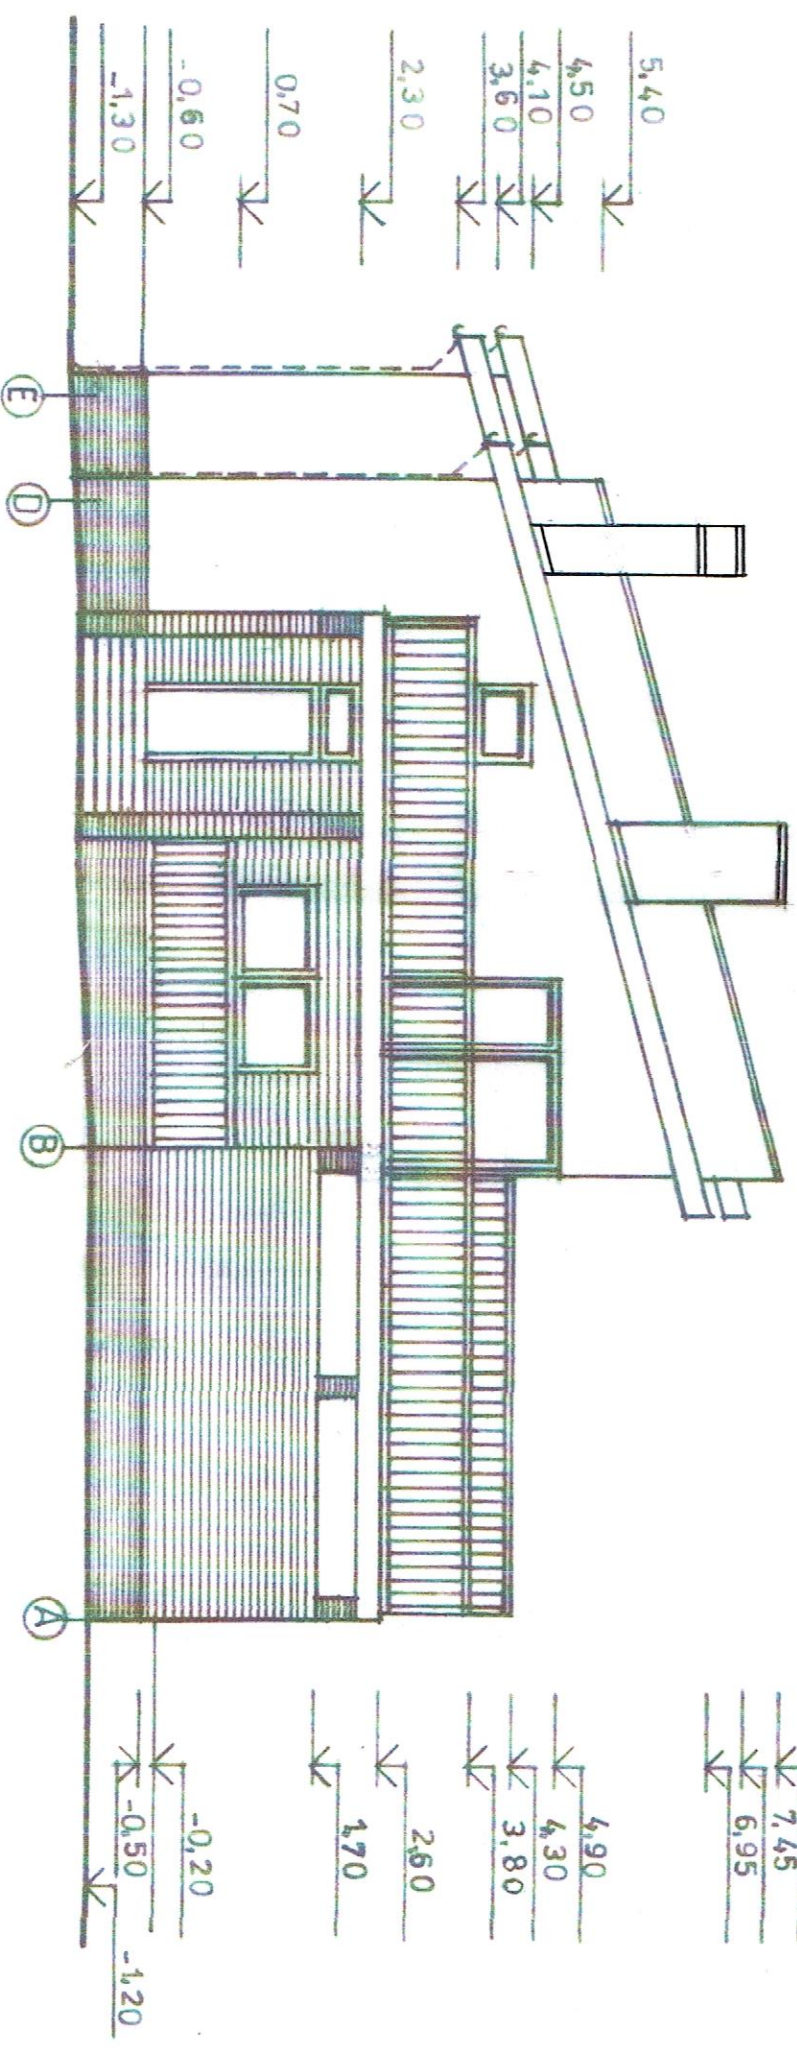

- PASTABOS:**
1. FASADŲ APDAILA- TINKAS IR DAŽYMAS, KLINKERIO PLYTELES.
  2. STOGO DANGA- BEASBESTIS ŠIFERIS ARBA SKARDA.
  3. ČOKOLIS TINKUOJAMAS IR DAŽOMAS.

Aestato Nr.		ALDONOS ADOMAITIENĖS IMONĖ		OBJ.: Dviejų butų gyvenamojo namo adresu Rasos g. 118, Žuvinių k., Ginkūnų sen., Šiaulių r. sav., statybos projektiniai pasiūlymai	
A751	Architektė, PV	A. Adomaitienė		ADR.: Rasos g. 118, Žuvinių k., Ginkūnų sen., Šiaulių r. sav.	
PP	FASADAI	M 1:100	18-PP-AS	Laida	Lapas
				0	
STATYTOJAS (UŽS.): UAB „VIVA MOTOR“					