
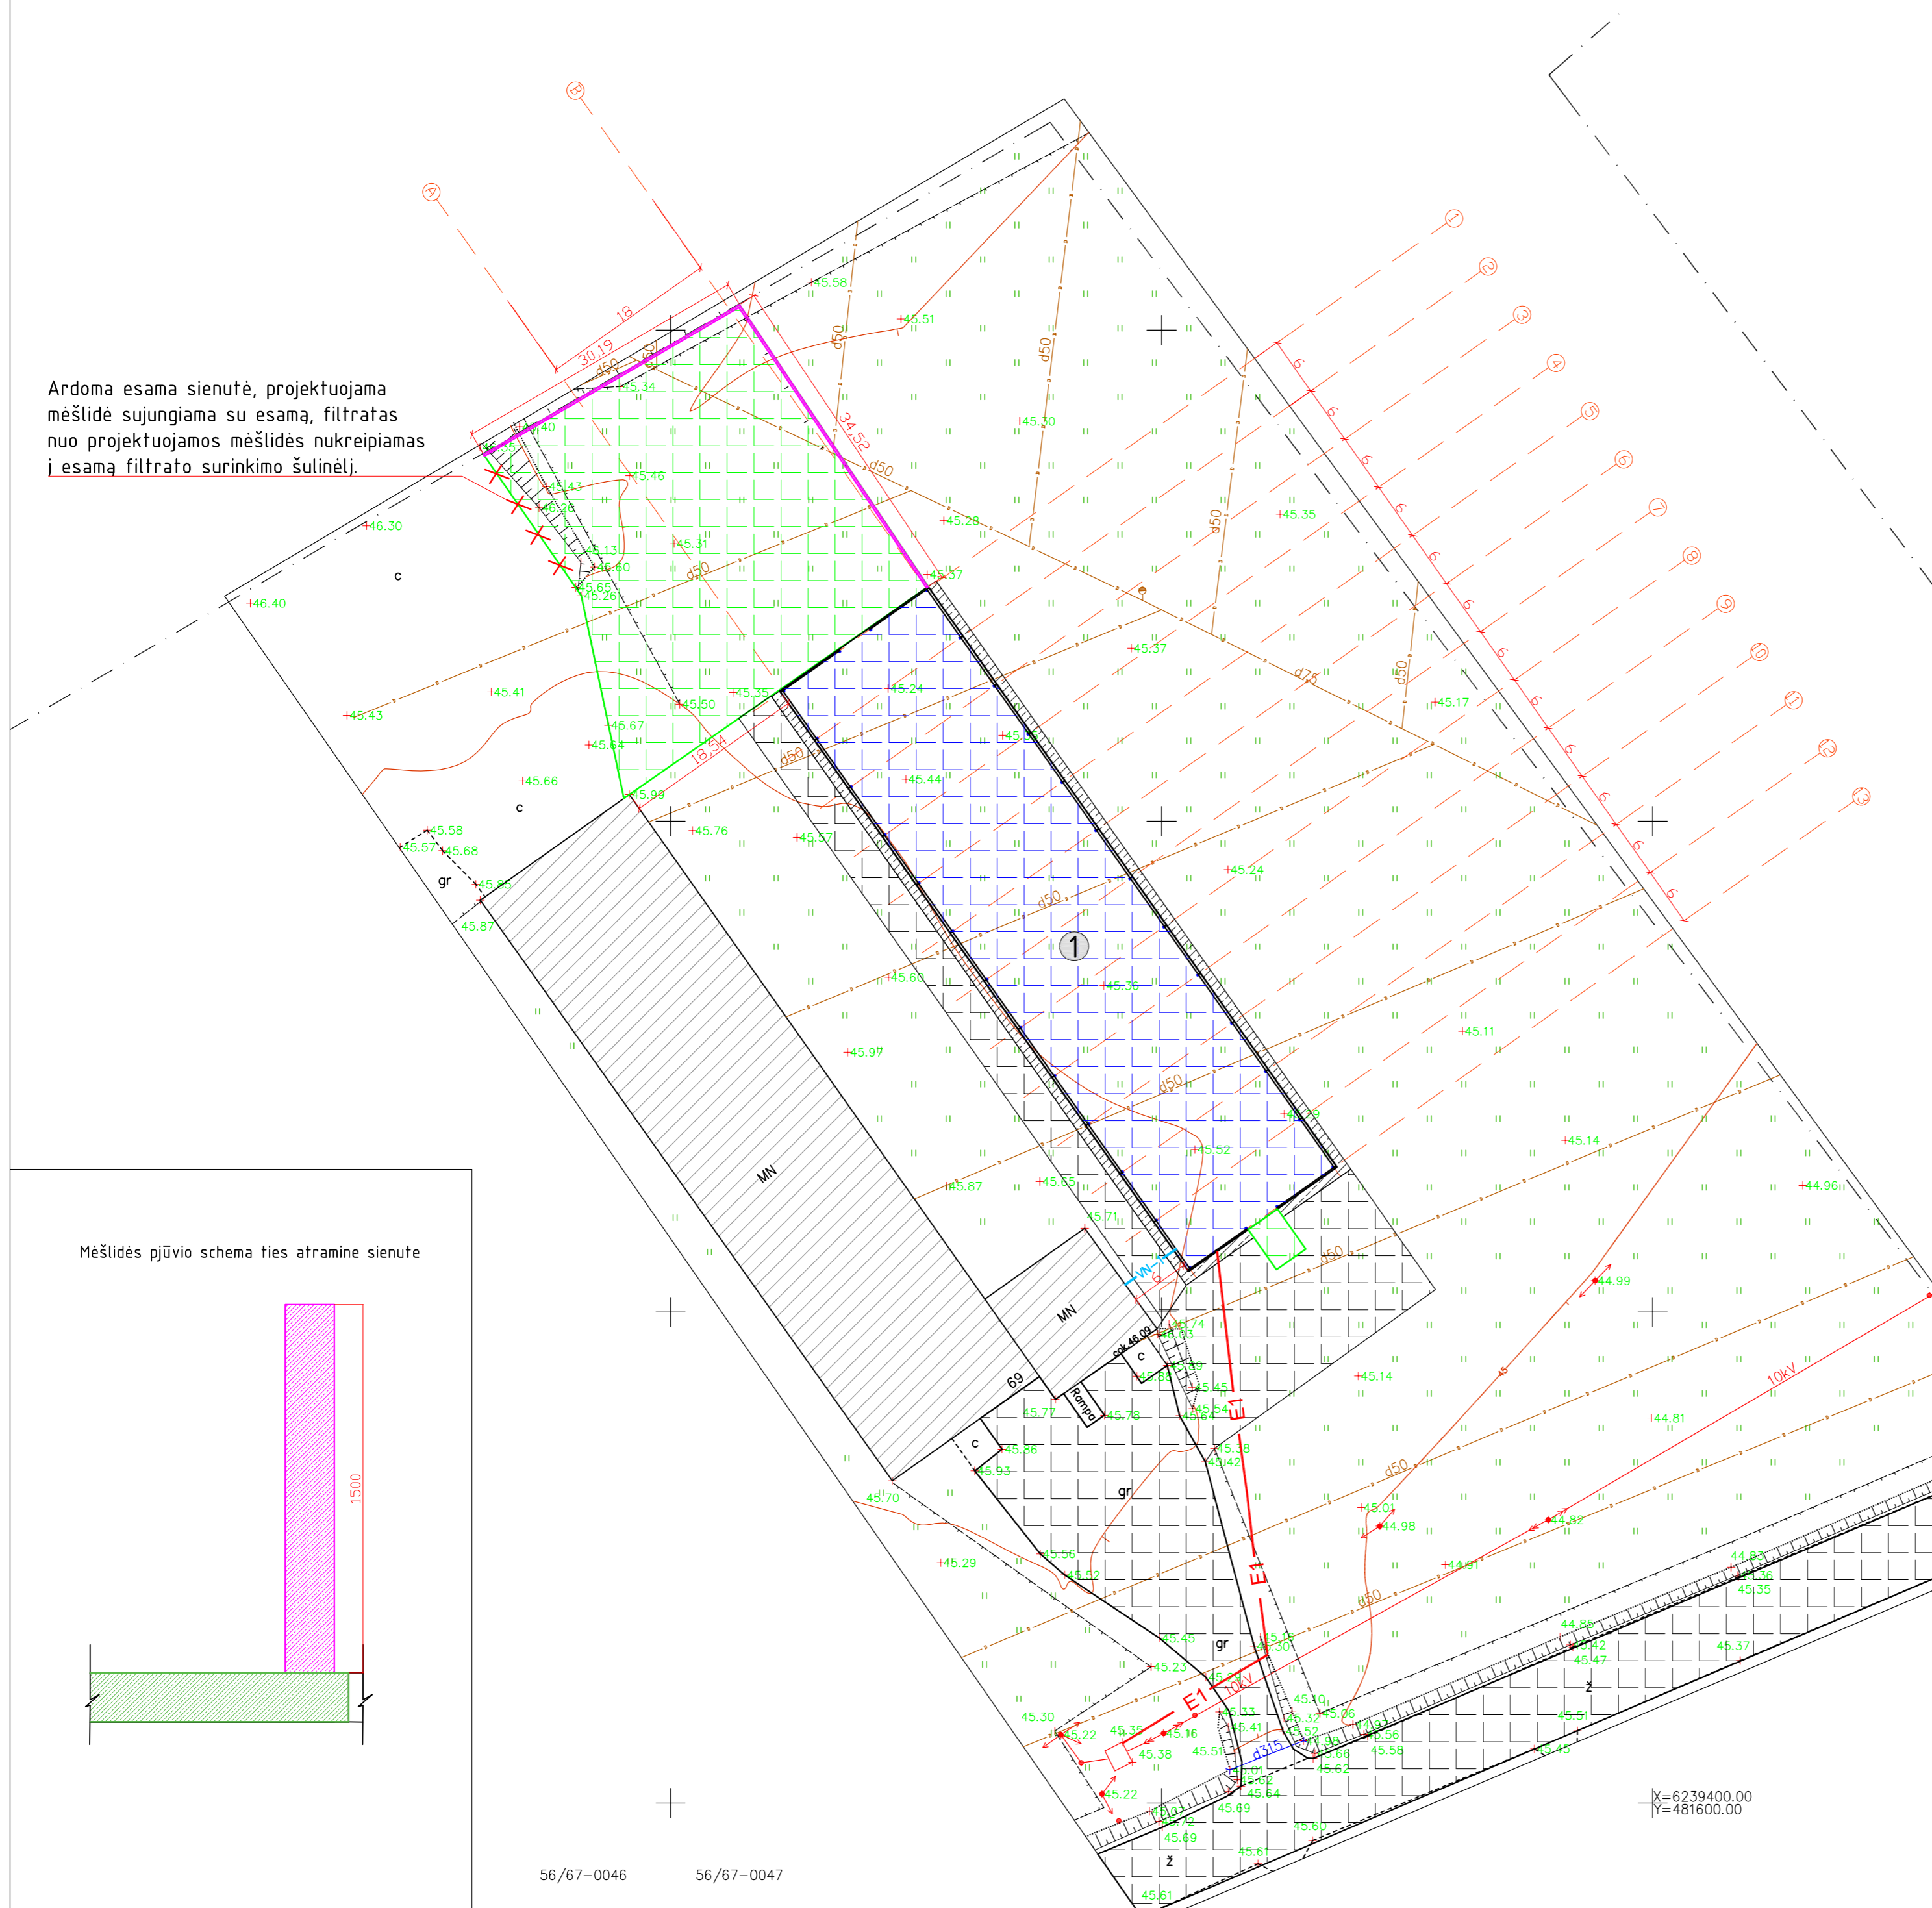




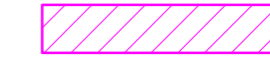
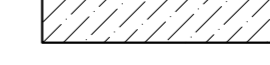
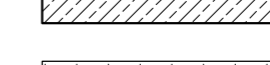



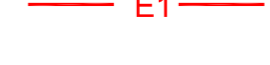
Ardoma esama sienutė, projektuojama mėšlidė sujungiama su esama, filtratas nuo projektuojamos mėšlidės nukreipiamas į esamą filtrato surinkimo šulinėlį.

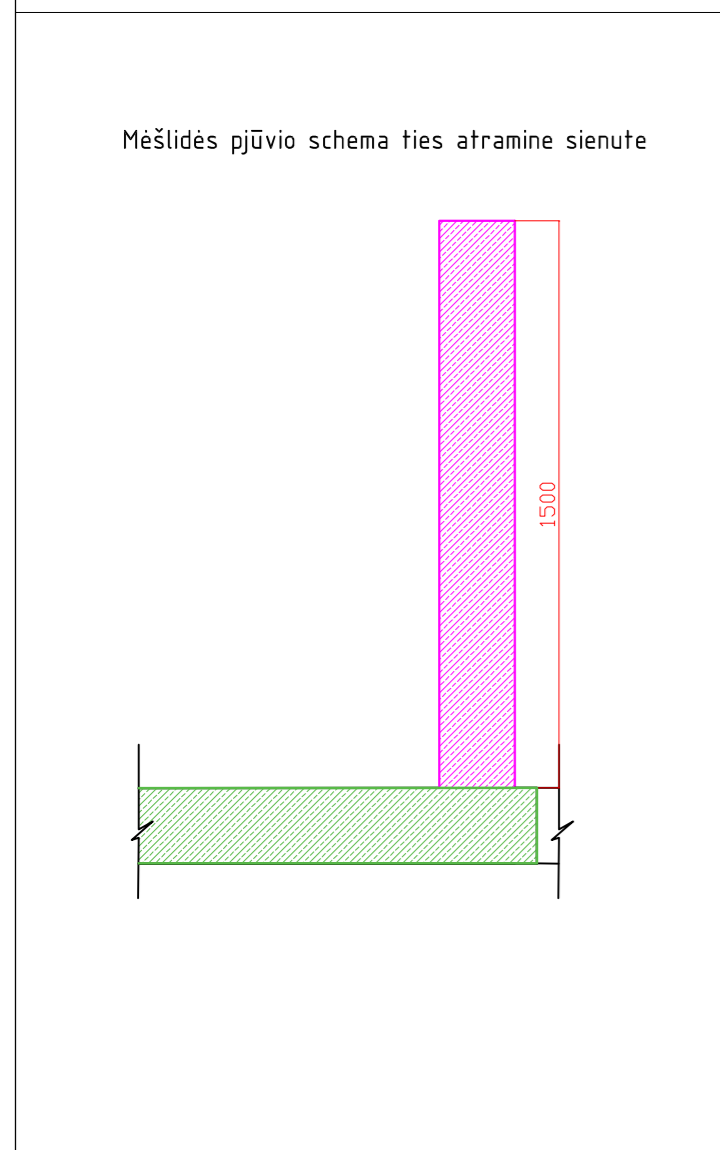

Eksplikacija


① 240v. Veršidė

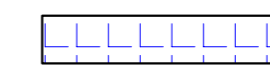Sutartiniai žymėjimai


-  Projektuojamas kitos (fermų) paskirties pastatas I statybų etapas
-  Projektuojama betono danga (mėšlidė bei privažiavimas) (-1165m²)
-  Projektuojama monolitinė mėšlidės sienutė b=0,2m; h=1,5m; l=64,5m
-  Projektuojama žvyro (-530m²)
-  Projektuojama betoninė nuogrinda
-  Esama žvyro danga
-  Esami statiniai
- Pastato +-0.00=46.00
-  Projektuojama technologinio vandentiekio linija (nuo esamos apskaitos gretimame pastate)
-  Projektuojamas elektros įvadas - 0,4 kV kabelis (nuo esamos apskaitos bendrovės skydelyje)

Sklypo plano darbų žiniaraštis


Pavadinimas	Matavimais	Kiekis vnt.
Augalinio sluoksnio nustumimas, planoravimas	m ²	4150
Šalčiui atsparaus sluoksnio įrengimas	m ³	360
Skaldos pagrindo sluoksnio įrengimas	m ³	240
Betono dangos įrengimas	m ²	1165
Monolitinės sienutės įrengimas	m ³	19,4
Betoninės nuogrindos įrengimas	m ²	162
Žvyro dangos įrengimas	m ²	390




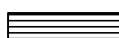
 UAB „AMstructure“ Draugystės pr. 6-11, Šiauliai LT-77146 tel. +370-615-92098 e.l.p. aurimas@amstructure.lt		„Kitos (fermų) paskirties pastato (240 vietų veršidės) Vienybės g. 69, Skilvionių k. Joniškio raj. statybos projektiniai pasiūlymai.	
32847	PV	A.BARKUS	2018-02
SKLYPO PLANAS M 1:500			
LT	Užsakovas SKILVIONIŲ ŽEMĖS ŪKIO BENDROVĖ	PP-18-46-SP-01	LAPAS 1 LAPŲ 1

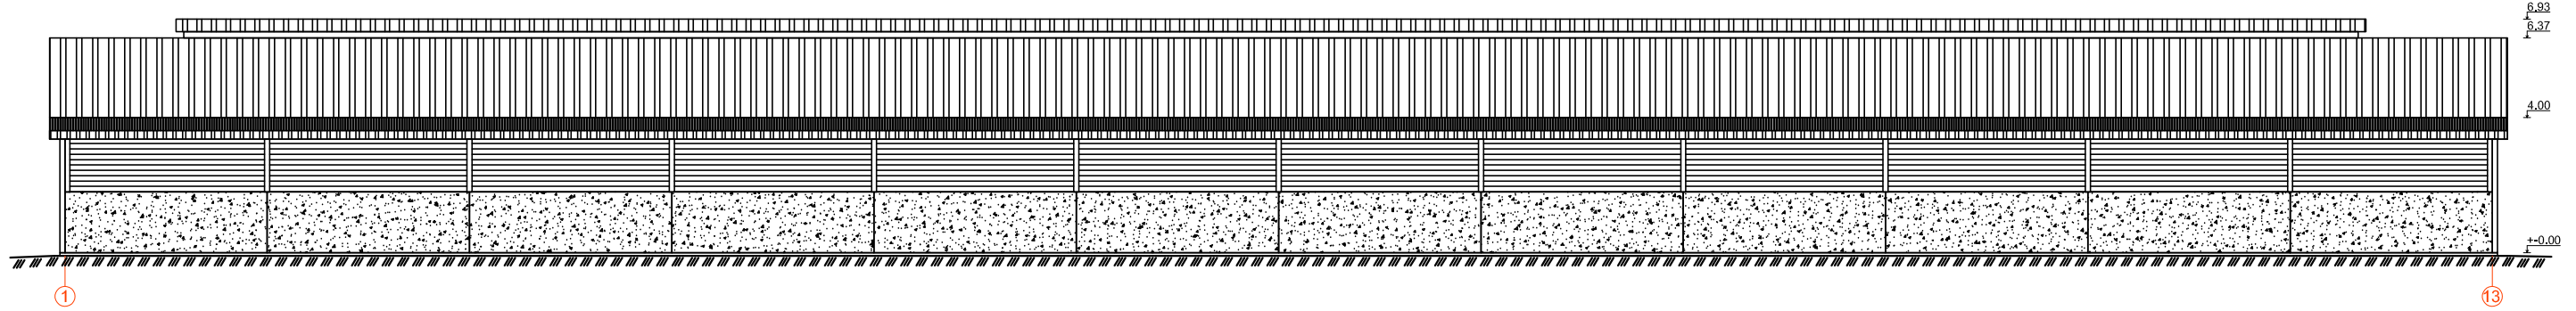FASADAS 1-13 M 1:200

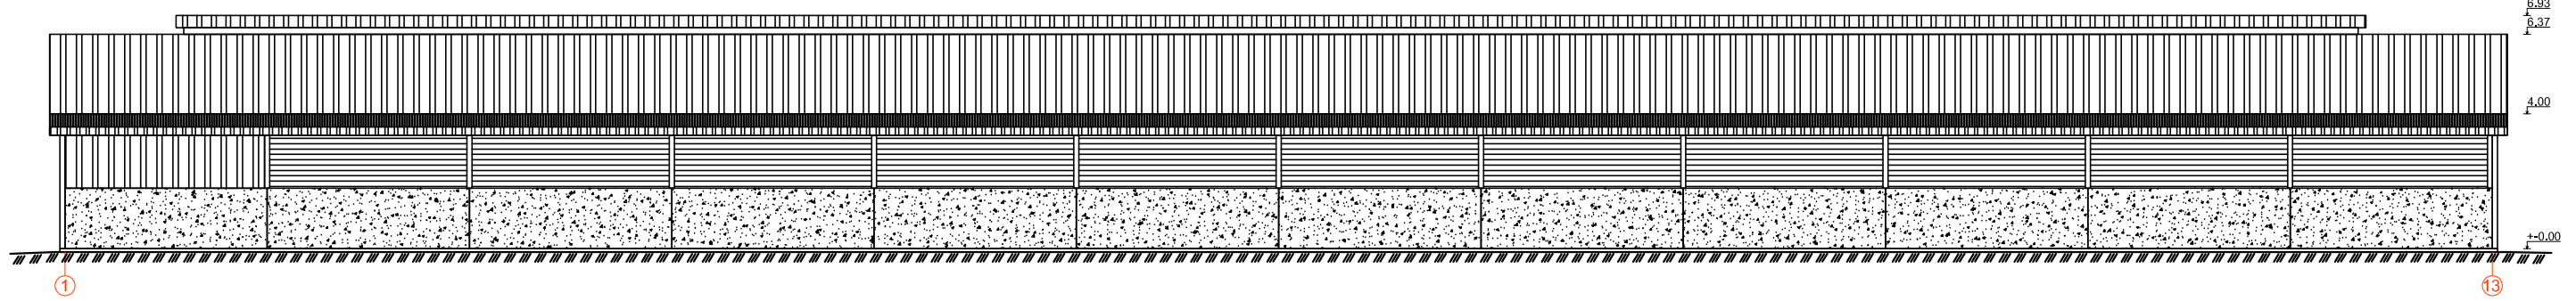



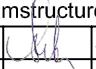
FASADAS 13-1 M 1:200



-  BETONINĖS SIENINĖS PLOKŠTĖS
-  MONOLITINĖ SIENUTE
-  PROFILIUOTA SKARDA
-  PAKELIAMOS RITININĖS UŽUOLAIDOS

FASADAS A-B M 1:200

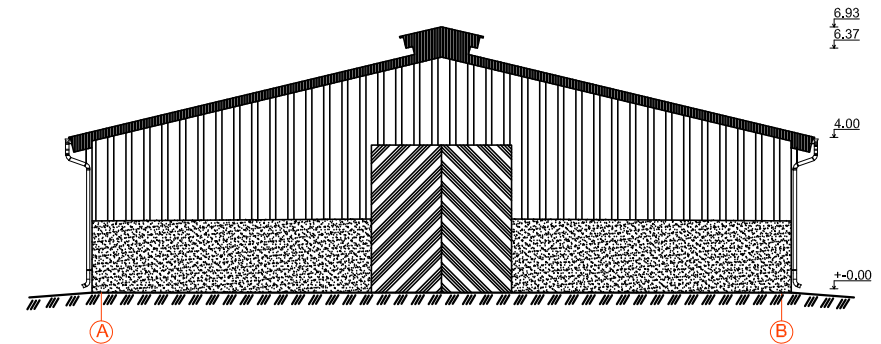

		UAB „AMstructure“ Draugystės pr. 6-11, Šiauliai LT-77146 tel. +370-615-92098 el.p. aurimas@amstructure.lt			„Kitos(fermų) paskirties pastato (240 vietų veršidės) Vienybės g 69, Skilvionių k. Joniškio raj. statybos projektiniai pasiūlymai.			
		32847	PV	A.BARKUS		2018-02	FASADAI 1 M 1:200	
LT	Užsakovas		SKILVIONIŲ ŽEMĖS ŪKIO BENDROVĖ			PP-18-46-AK-01	LAPAS	LAPŲ
	SKILVIONIŲ ŽEMĖS ŪKIO BENDROVĖ						1	1