


PREKYBOS PASKIRTIES PASTATAS ŽALIŲJŲ EŽERŲ G. 207, VILNIUS. PROJEKTINIAI PASIŪLYMAI  
SKLYPO PLANAS M 1:500

EKSPLIKACIJA

- 01 PROJEKTUOJAMAS PREKYBOS PASKIRTIES PASTATAS
- 02 PROJEKTUOJAMAS TAROMATAS (konteinerinio tipo)

SITUACIJOS SCHEMA

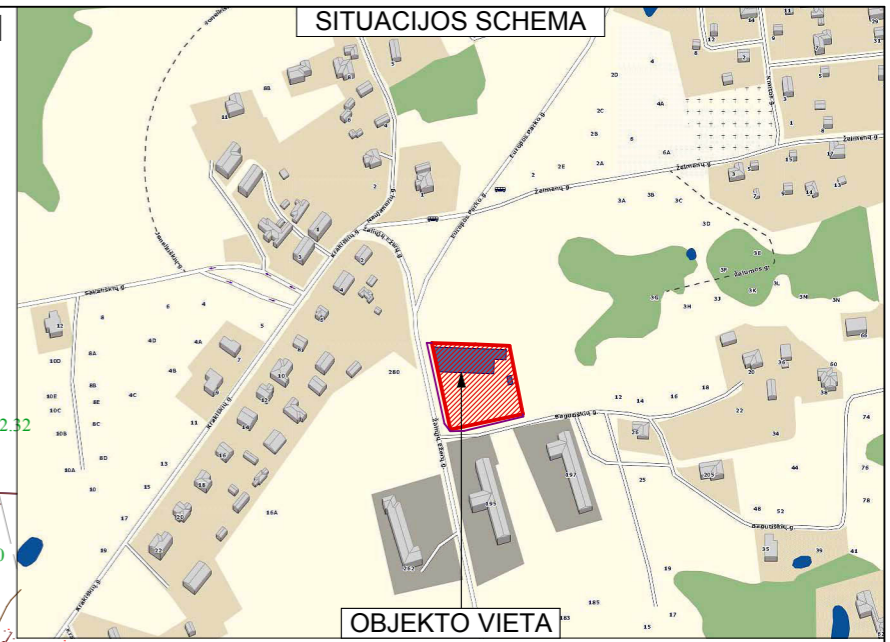

OBJEKTO VIETA


- SUTARTINIAI ŽYMĖJIMAI
- PROJEKTUOJAMAS PREKYBOS PASKIRTIES PASTATAS
  - PROJEKTUOJAMAS TAROMATAS (konteinerinio tipo pastatas)
  - SKLYPO RIBOS
  - GATVIŲ RAUDONOSIOS LINIJOS
  - PAGRINDINIS ĮĖJIMAS
  - PRIVAŽIAVIMAS PRIE IŠSIKROVIMO ZONOS (RAMPOS)
  - AUTOMOBILIŲ PARKAVIMO VIETOS
  - KERTAMI MEDŽIAI

Esamų požeminių tinklų sutikslinimai:

Įstaigos pavadinimas	Data	V. Pavardė	Parašas	Pastabos
1. Miesto plėtros departamentas	2017.06.29	R. Bardinis	[Signature]	2 lapai
2. Telia Lietuva, AB	2017.06.28	A. Joffe	[Signature]	2 lapai
3. UAB VGAET	2017.06.28	M. Vasiliauskas	[Signature]	2 lapai
4. AB Energijos skirstymo operatorius	2017.06.28	K. Kadziavicius	[Signature]	2 lapai
5.	2017.06.27	L. Radoskvičienė	[Signature]	2 lapai
6. UAB "Vilniaus viešasis transportas"	2017.06.28	R. Kochubovas	[Signature]	2 lapai
7. LITGRID AB	2017.06.28	S. Miškinis	[Signature]	2 lapai
8. UAB "Skaidula"	2017.06.28	S. Pachopras	[Signature]	2 lapai

Koordinacijų sistema LKS-94/vietinė Nuorašas tikras: R. Trinkūnas 2017.06.29  
Aukščių sistema LAS 07

		Prekybos paskirties pastatas Kryžių k. Skl. kad. Nr. 0101/0115:203, Vilniuje.	
mob: +37099883707, el. paštas: geoidas@yahoo.com			
Pareigos: V. Pavardė	Parašas	Data	Inžinerinis topografinis planas Lapų sk. Lapo nr. Objekto nr.
Savininkas: R. Trinkūnas	[Signature]	2017.06.29	M1:500 2 2 170531
Kv. pažym. Nr. 1GKV-331			
Vykdytojas: S. Dauksa	[Signature]	2017.06.29	Užsakovas: UAB „Binkauskas ir Stašinskas“

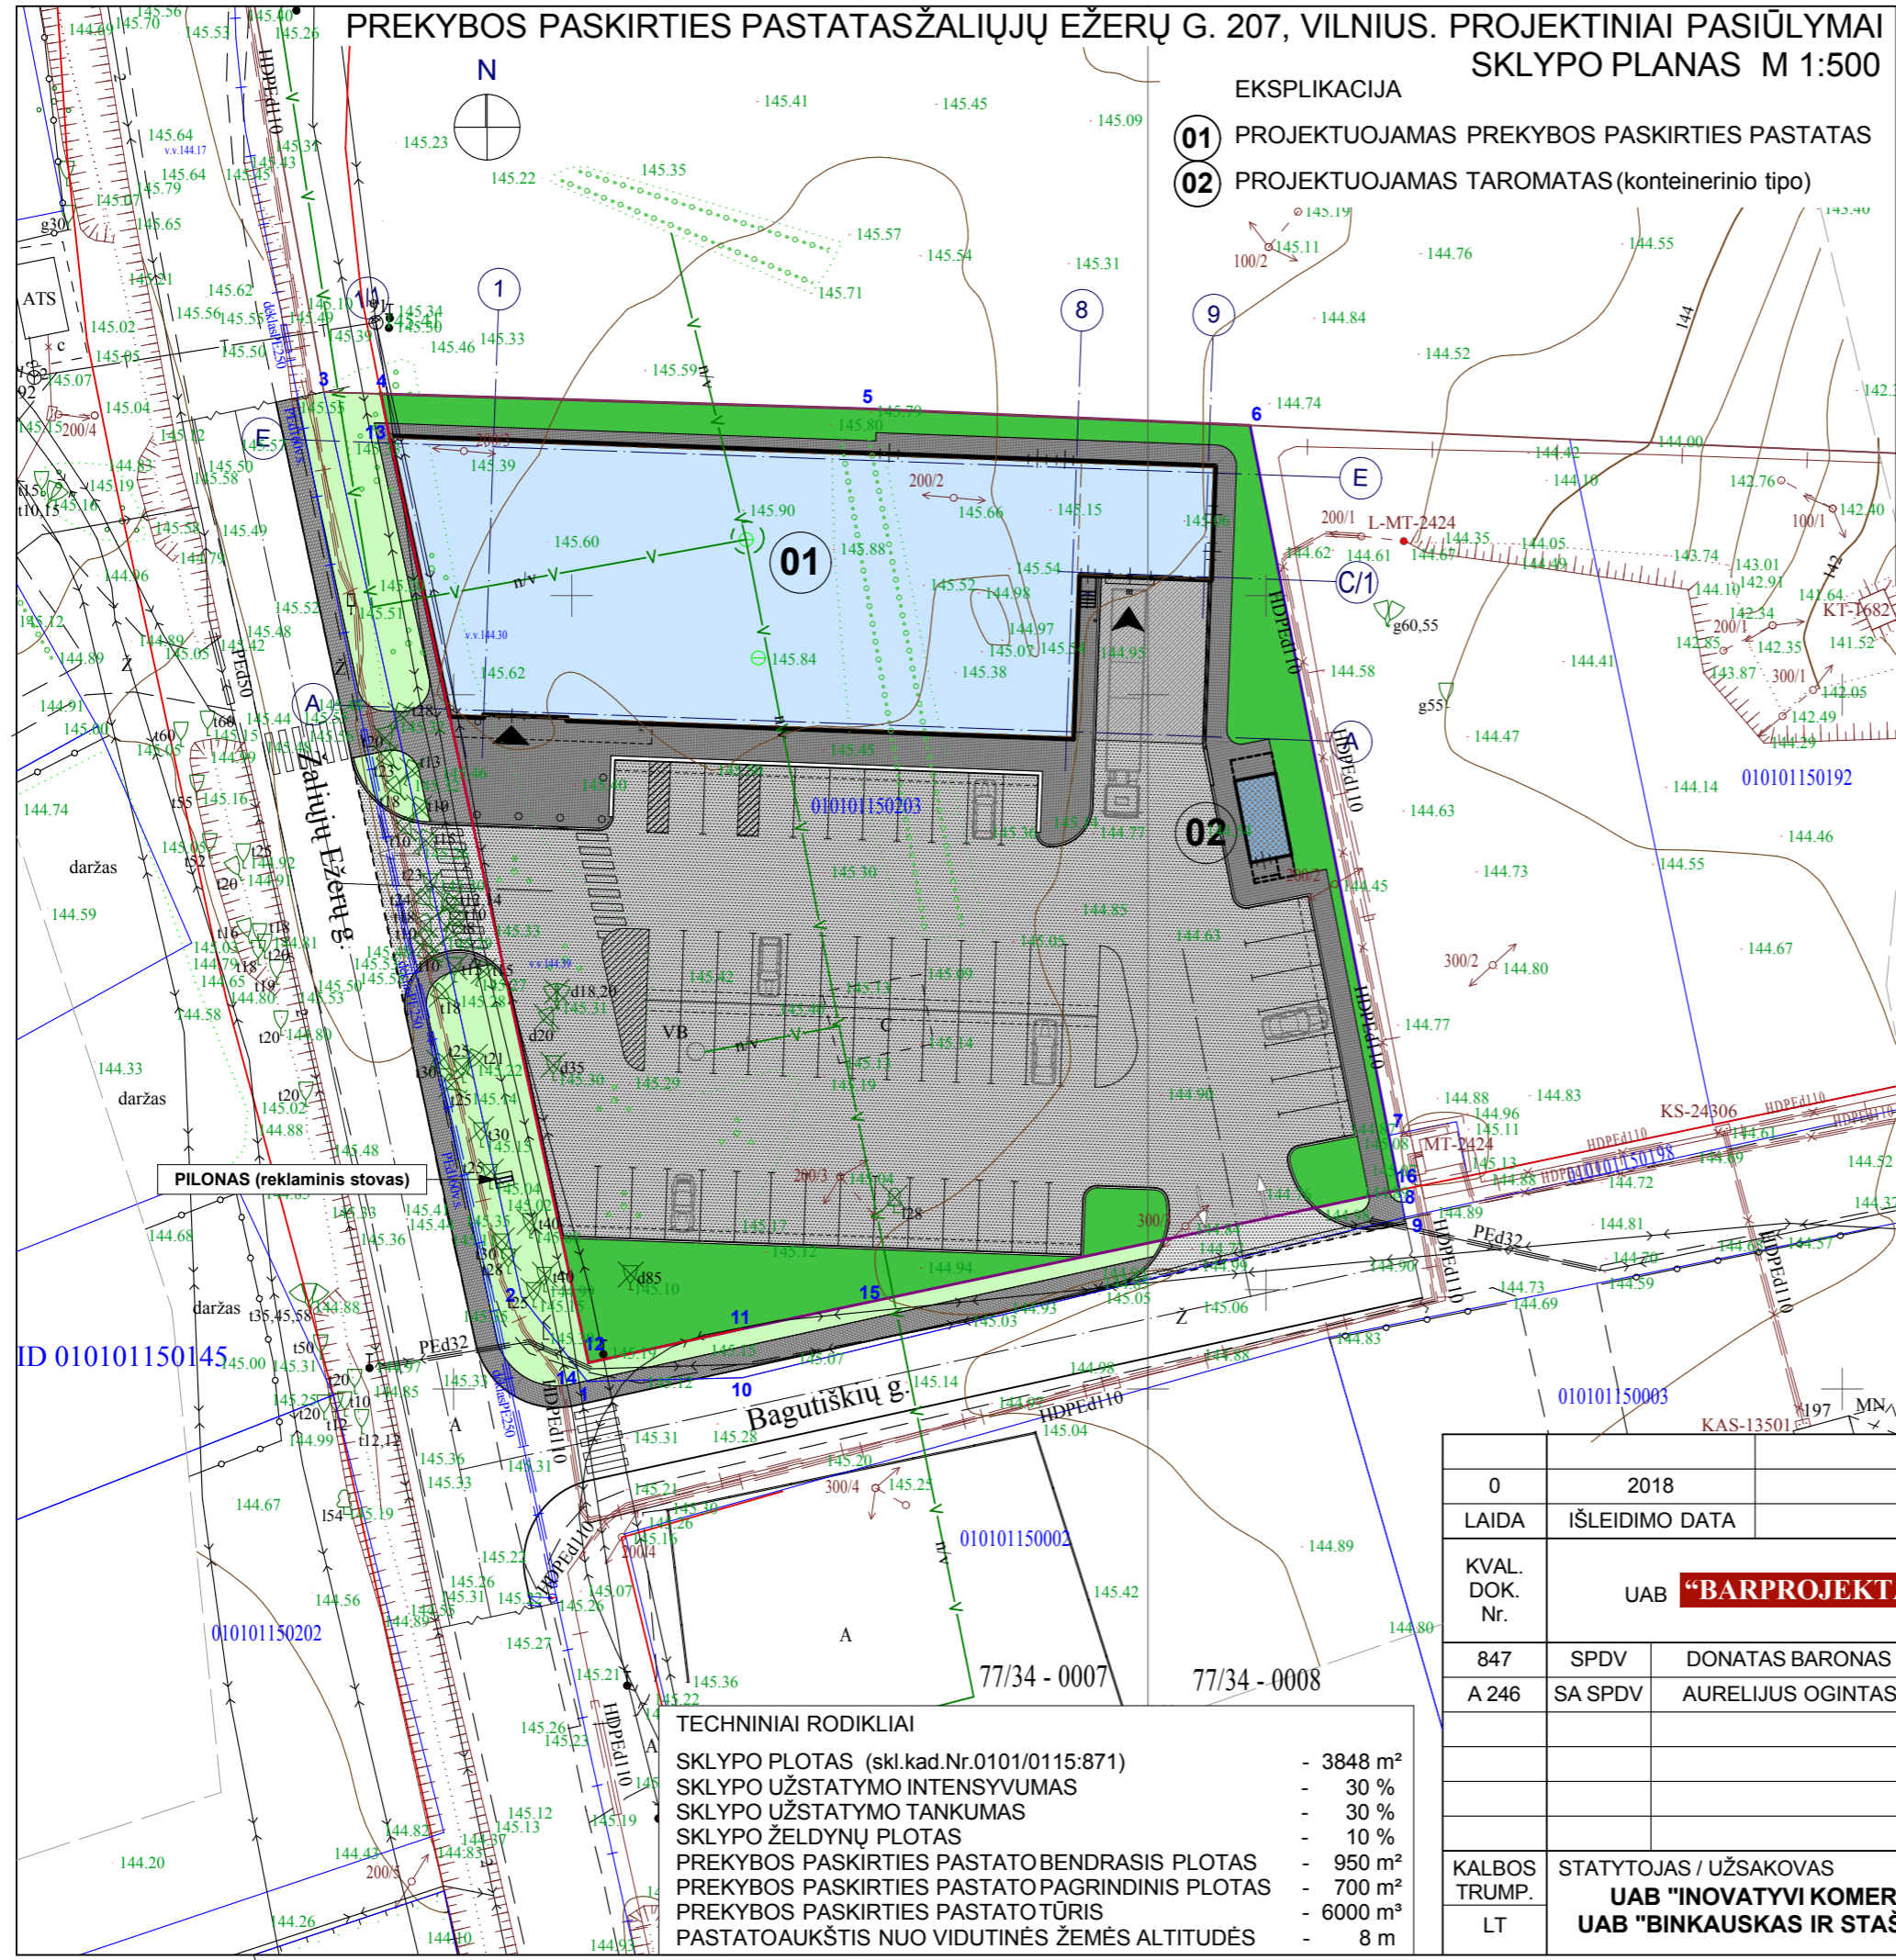

TECHNINIAI RODIKLIAI

SKLYPO PLOTAS (skl.kad.Nr.0101/0115:871)	- 3848 m <sup>2</sup>
SKLYPO UŽSTATYMO INTENSIVUMAS	- 30 %
SKLYPO UŽSTATYMO TANKUMAS	- 30 %
SKLYPO ŽELDYNŲ PLOTAS	- 10 %
PREKYBOS PASKIRTIES PASTATO BENDRASIS PLOTAS	- 950 m <sup>2</sup>
PREKYBOS PASKIRTIES PASTATO PAGRINDINIS PLOTAS	- 700 m <sup>2</sup>
PREKYBOS PASKIRTIES PASTATO TŪRIS	- 6000 m <sup>3</sup>
PASTATO AUKŠTIS NUO VIDUTINĖS ŽEMĖS ALTITUDĖS	- 8 m

0	2018	Statybos leidimui (konkursui)		
LAIDA	IŠLEIDIMO DATA	LAIDOS STATUSAS IR KEITIMO PAVADINIMAS (PRIEŽASTIS)		
KVAL. DOK. Nr.	UAB "BARPROJEKTAS"	STATINIO PROJEKTO PAVADINIMAS PREKYBOS PASKIRTIES PASTATAS, ŽALIŲJŲ EŽERŲ G. 207, VILNIUS. PROJEKTINIAI PASIŪLYMAI		
847	SPDV	DONATAS BARONAS	STATINIO NR. IR PAVADINIMAS <b>NR.00</b> <b>SKLYPO PLANAS</b>	
A 246	SA SPDV	AURELIJUS OGINTAS		
			DOKUMENTO PAVADINIMAS	LAIDA
			<b>DANGŲ PLANAS M 1:500</b>	0
KALBOS TRUMP.	STATYTOJAS / UŽSAKOVAS	DOKUMENTO ŽYMUO		LAPAS
LT	<b>UAB "INOVATYVI KOMERCIJA"/</b> <b>UAB "BINKAUSKAS IR STAŠINSKAS"</b>	<b>B 1710-00-PP-SP.B-01</b>		LAPŲ
				1
				1

PREKYBOS PASKIRTIES PASTATAS  
ŽALIŲJŲ EŽERŲ G. 207, VILNIUS. STATYBOS PROJEKTAS


SKLYPO PLANAS M 1:500

EKSPLIKACIJA


- 01 PROJEKTUOJAMAS PREKYBOS PASKIRTIES PASTATAS
- 02 PROJEKTUOJAMAS TAROMATAS (konteinerinio tipo)

SUTARTINIAI ŽYMĖJIMAI

- PROJEKTUOJAMAS PREKYBOS PASKIRTIES PASTATAS
- PROJEKTUOJAMAS TAROMATAS (konteinerinio tipo pastatas)
- SKLYPO RIBOS
- GATVIŲ RAUDONOSIOS LINIJOS
- DARBŲ VYKDYMO RIBA
- PAGRINDINIS ĮEJIMAS
- PAGALBINIAI ĮEJIMAI
- PRIVAŽIAVIMAS PRIE IŠSIKROVIMO ZONOS (RAMPOS)
- KERTAMI MEDŽIAI
- SAUGOMI MEDŽIAI
- AUTOMOBILIŲ PARKAVIMO VIETOS
- G/B KELIO BORTAS
- G/B KELIO BORTAS (nuožulnus arba suapvalinta briauna)
- VEJOS G/B BORTAS
- PARKAVIMO BORTELIAI / RATŲ ATMUŠĖJAI
- BETONINĖS GĖLINĖS / KLOMBOS
- AKUSTINĖ SIENUTĖ h -3,0m (0,5m+2,5m)
- SUPROJEKTUOTI GYVENAMIEJI NAMAI

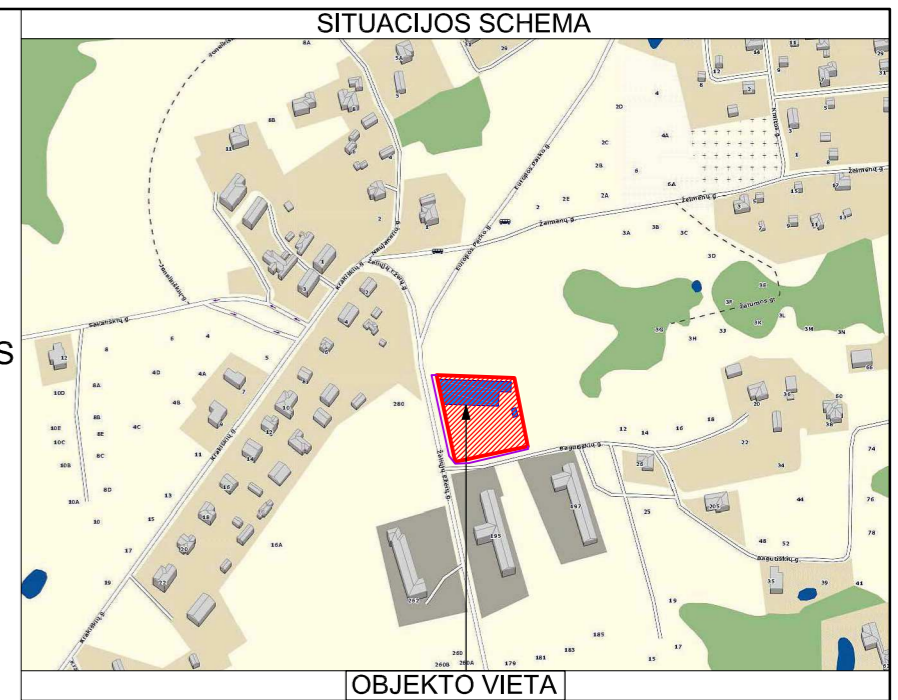

OBJEKTO VIETA

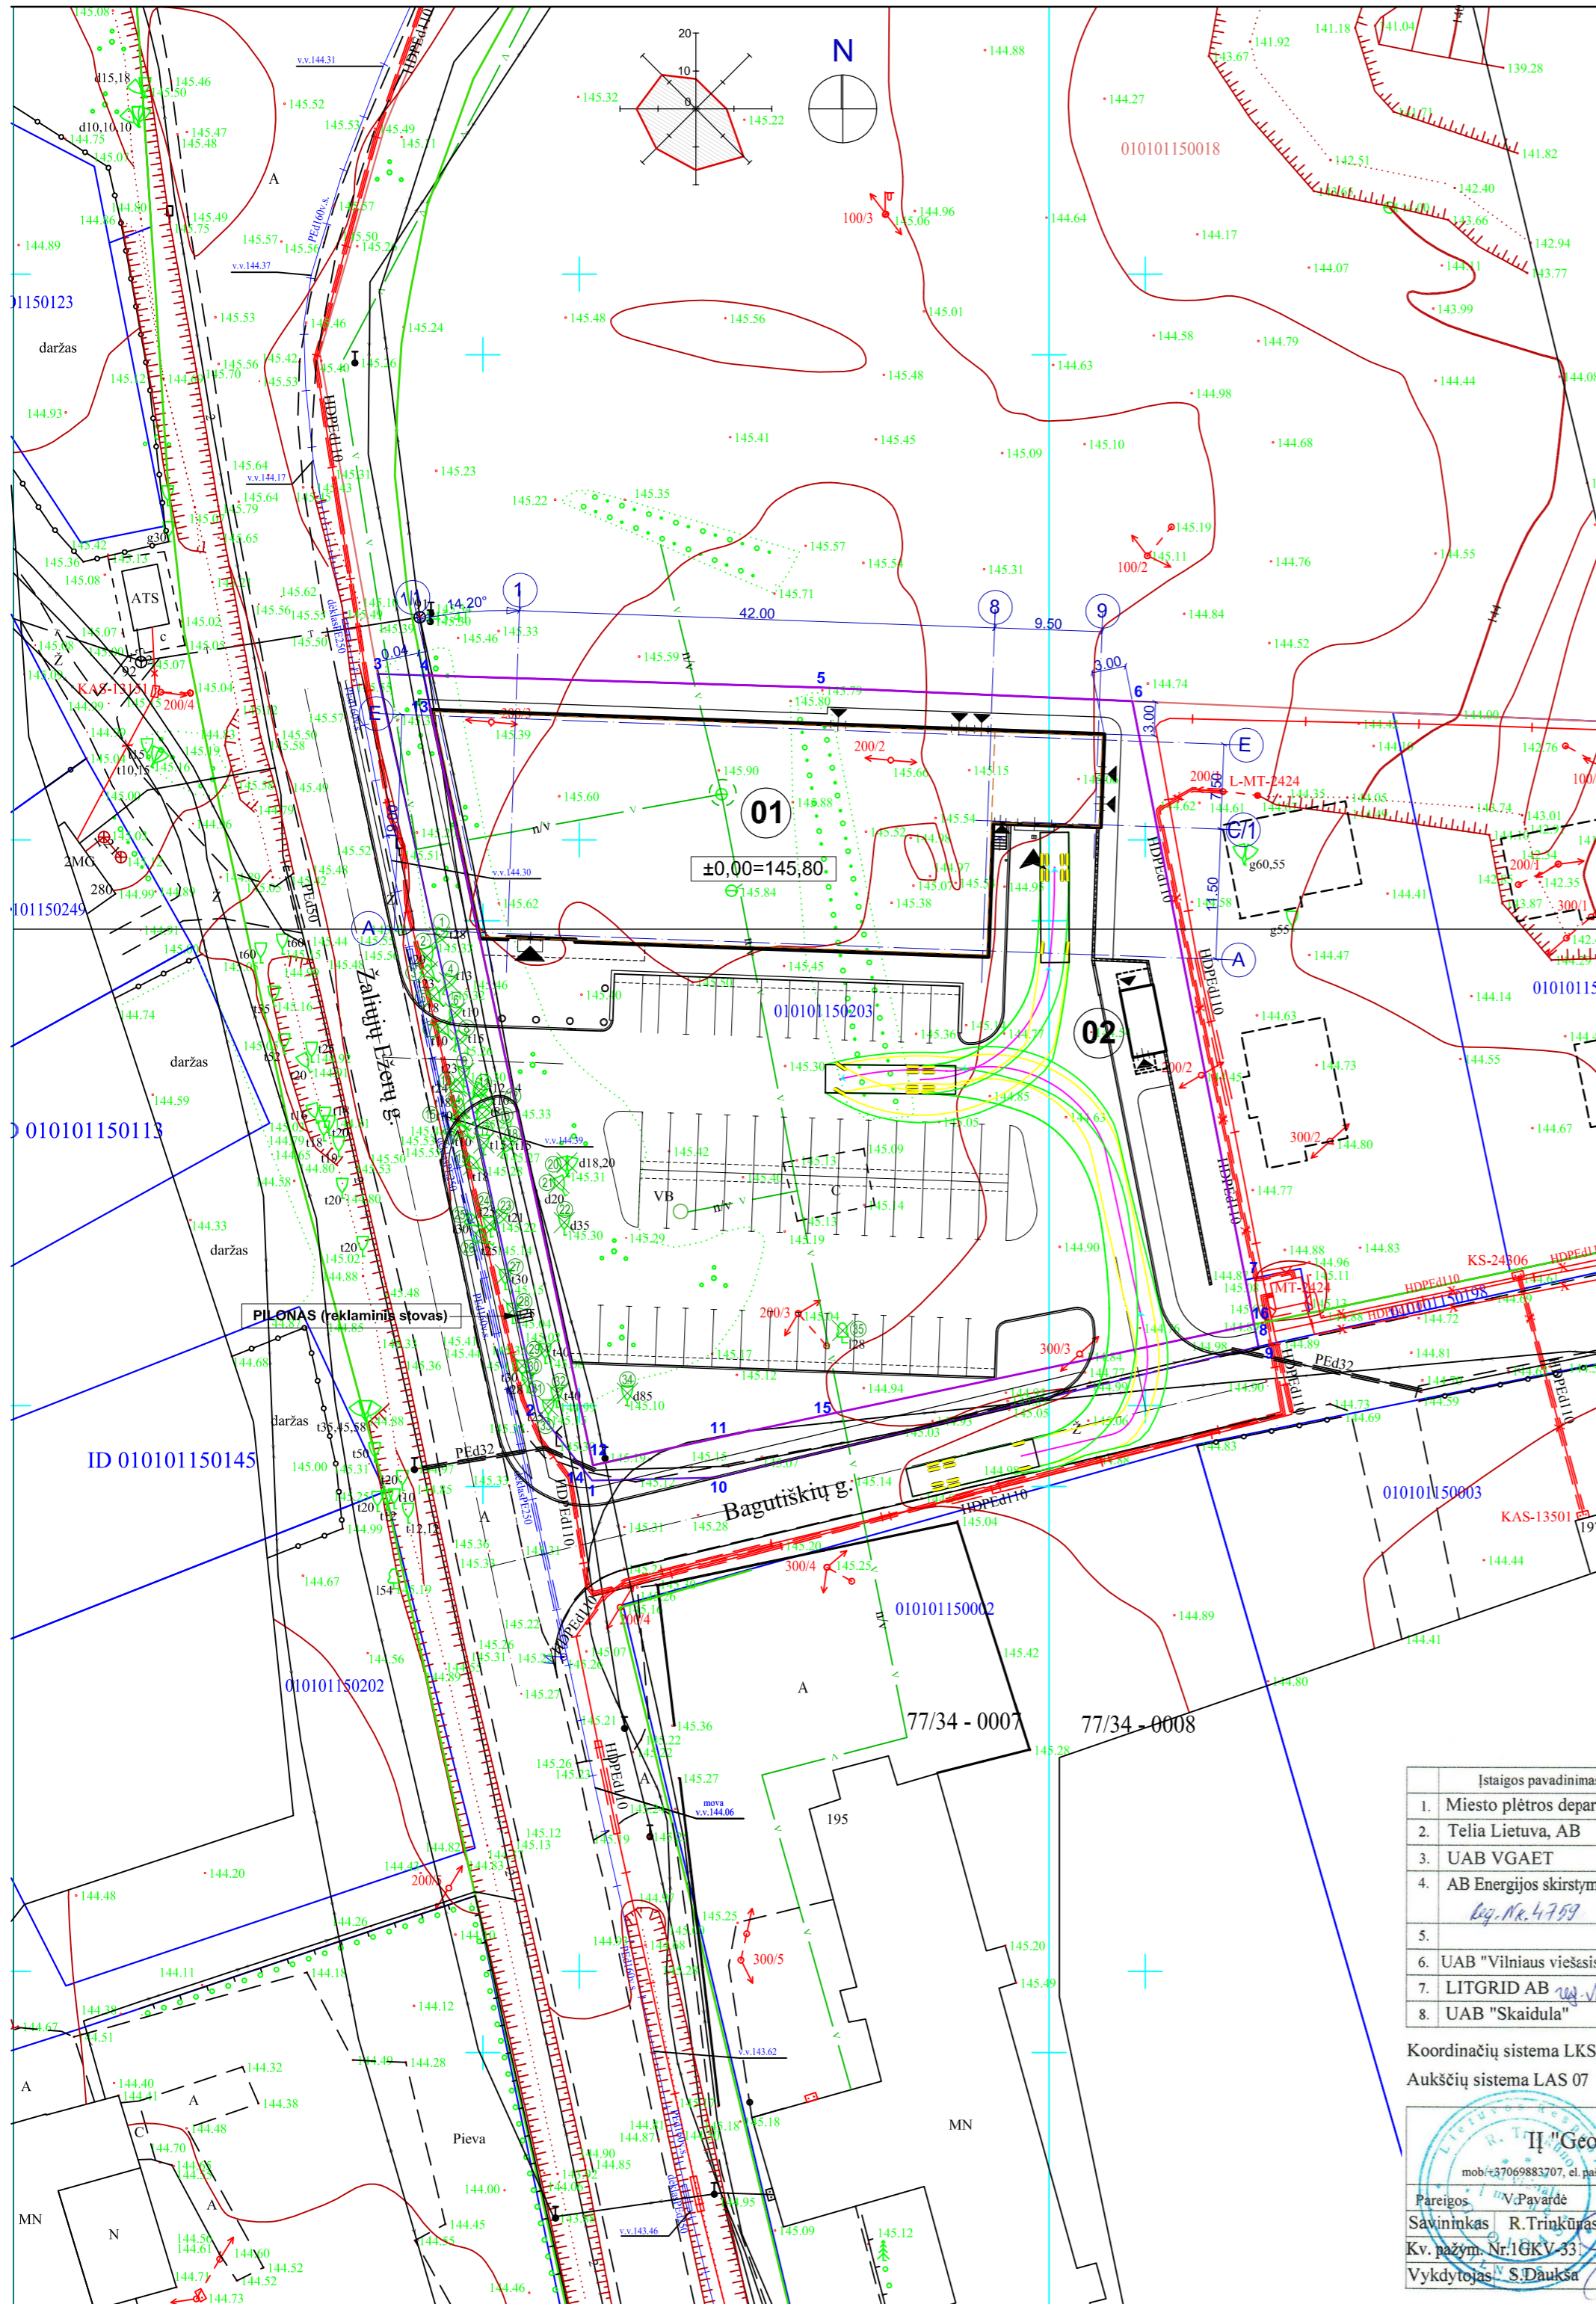

Esamų požeminių tinklų sutikslinimai:


Ištaigos pavadinimas	Data	V. Pavardė	Parašas	Pastabos
1. Miesto plėtros departamentas	2017.06.29	R. Baudžiūnas	[Signature]	[Signature]
2. Telia Lietuva, AB	2017.06.28	[Signature]	[Signature]	[Signature]
3. UAB VGAET	2017.06.29	[Signature]	[Signature]	[Signature]
4. AB Energijos skirstymo operatorius	2017.06.28	[Signature]	[Signature]	[Signature]
5.	2017.06.27	[Signature]	[Signature]	[Signature]
6. UAB "Vilniaus viešasis transportas"	2017.06.28	[Signature]	[Signature]	[Signature]
7. LITGRID AB	2017.06.28	[Signature]	[Signature]	[Signature]
8. UAB "Skaidula"	2017.06.28	[Signature]	[Signature]	[Signature]

Koordinacių sistema LKS-94/vietinė Nuorašas tikras: R. Trinkūnas 2017.06.29  
Aukščių sistema LAS 07

		Prekybos paskirties pastatas Kryžiokų k. Skl. kad. Nr. 0101/0115:203, Vilnius.	
Pareigoje: V. Pavardė Savininkas: R. Trinkūnas Kv. pažym. Nr. IGKV-33 Vykdytojas: S. Dūkša	Parašas: [Signature] Data: 2017.06.29 Inžinerinis topografinis planas: Lapų sk. / Lapo nr. / Objekto nr. M1:500 / 2 / 2 / 170531	Užsakovas: UAB „Binkauskas ir Stašinskas“	Data: 2017.06.29

0	2017	Statybos leidimui (konkursui)	
LAIDA	IŠLEIDIMO DATA	LAIDOS STATUSAS IR KEITIMO PAVADINIMAS (PRIEŽASTIS)	
KVAL. DOK. Nr.	UAB "BARPROJEKTAS"	STATINIO PROJEKTO PAVADINIMAS PREKYBOS PASKIRTIES PASTATAS, ŽALIŲJŲ EŽERŲ G. 207, VILNIUS. STATYBOS PROJEKTAS	
847	SPDV	DONATAS BARONAS	STATINIO NR. IR PAVADINIMAS
30074	S SPDV	VALDAS KRIVIČIUS	NR.00 SKLYPO PLANAS
			DOKUMENTO PAVADINIMAS KROVININIO TRANSPORTO MANEVRAVIMO SCHEMA SKLYPE M 1:500
KALBOS TRUMP.	STATYTOJAS / UŽSAKOVAS UAB "INOVATYVI KOMERCIJA"/ UAB "BINKAUSKAS IR STAŠINSKAS"	DOKUMENTO ŽYMUO B 1710-00-PP-SP.B-02	LAIDA 0
LT			LAPAS LAPŲ 1 1

PIRMO AUKŠTO PLANAS M 1:200



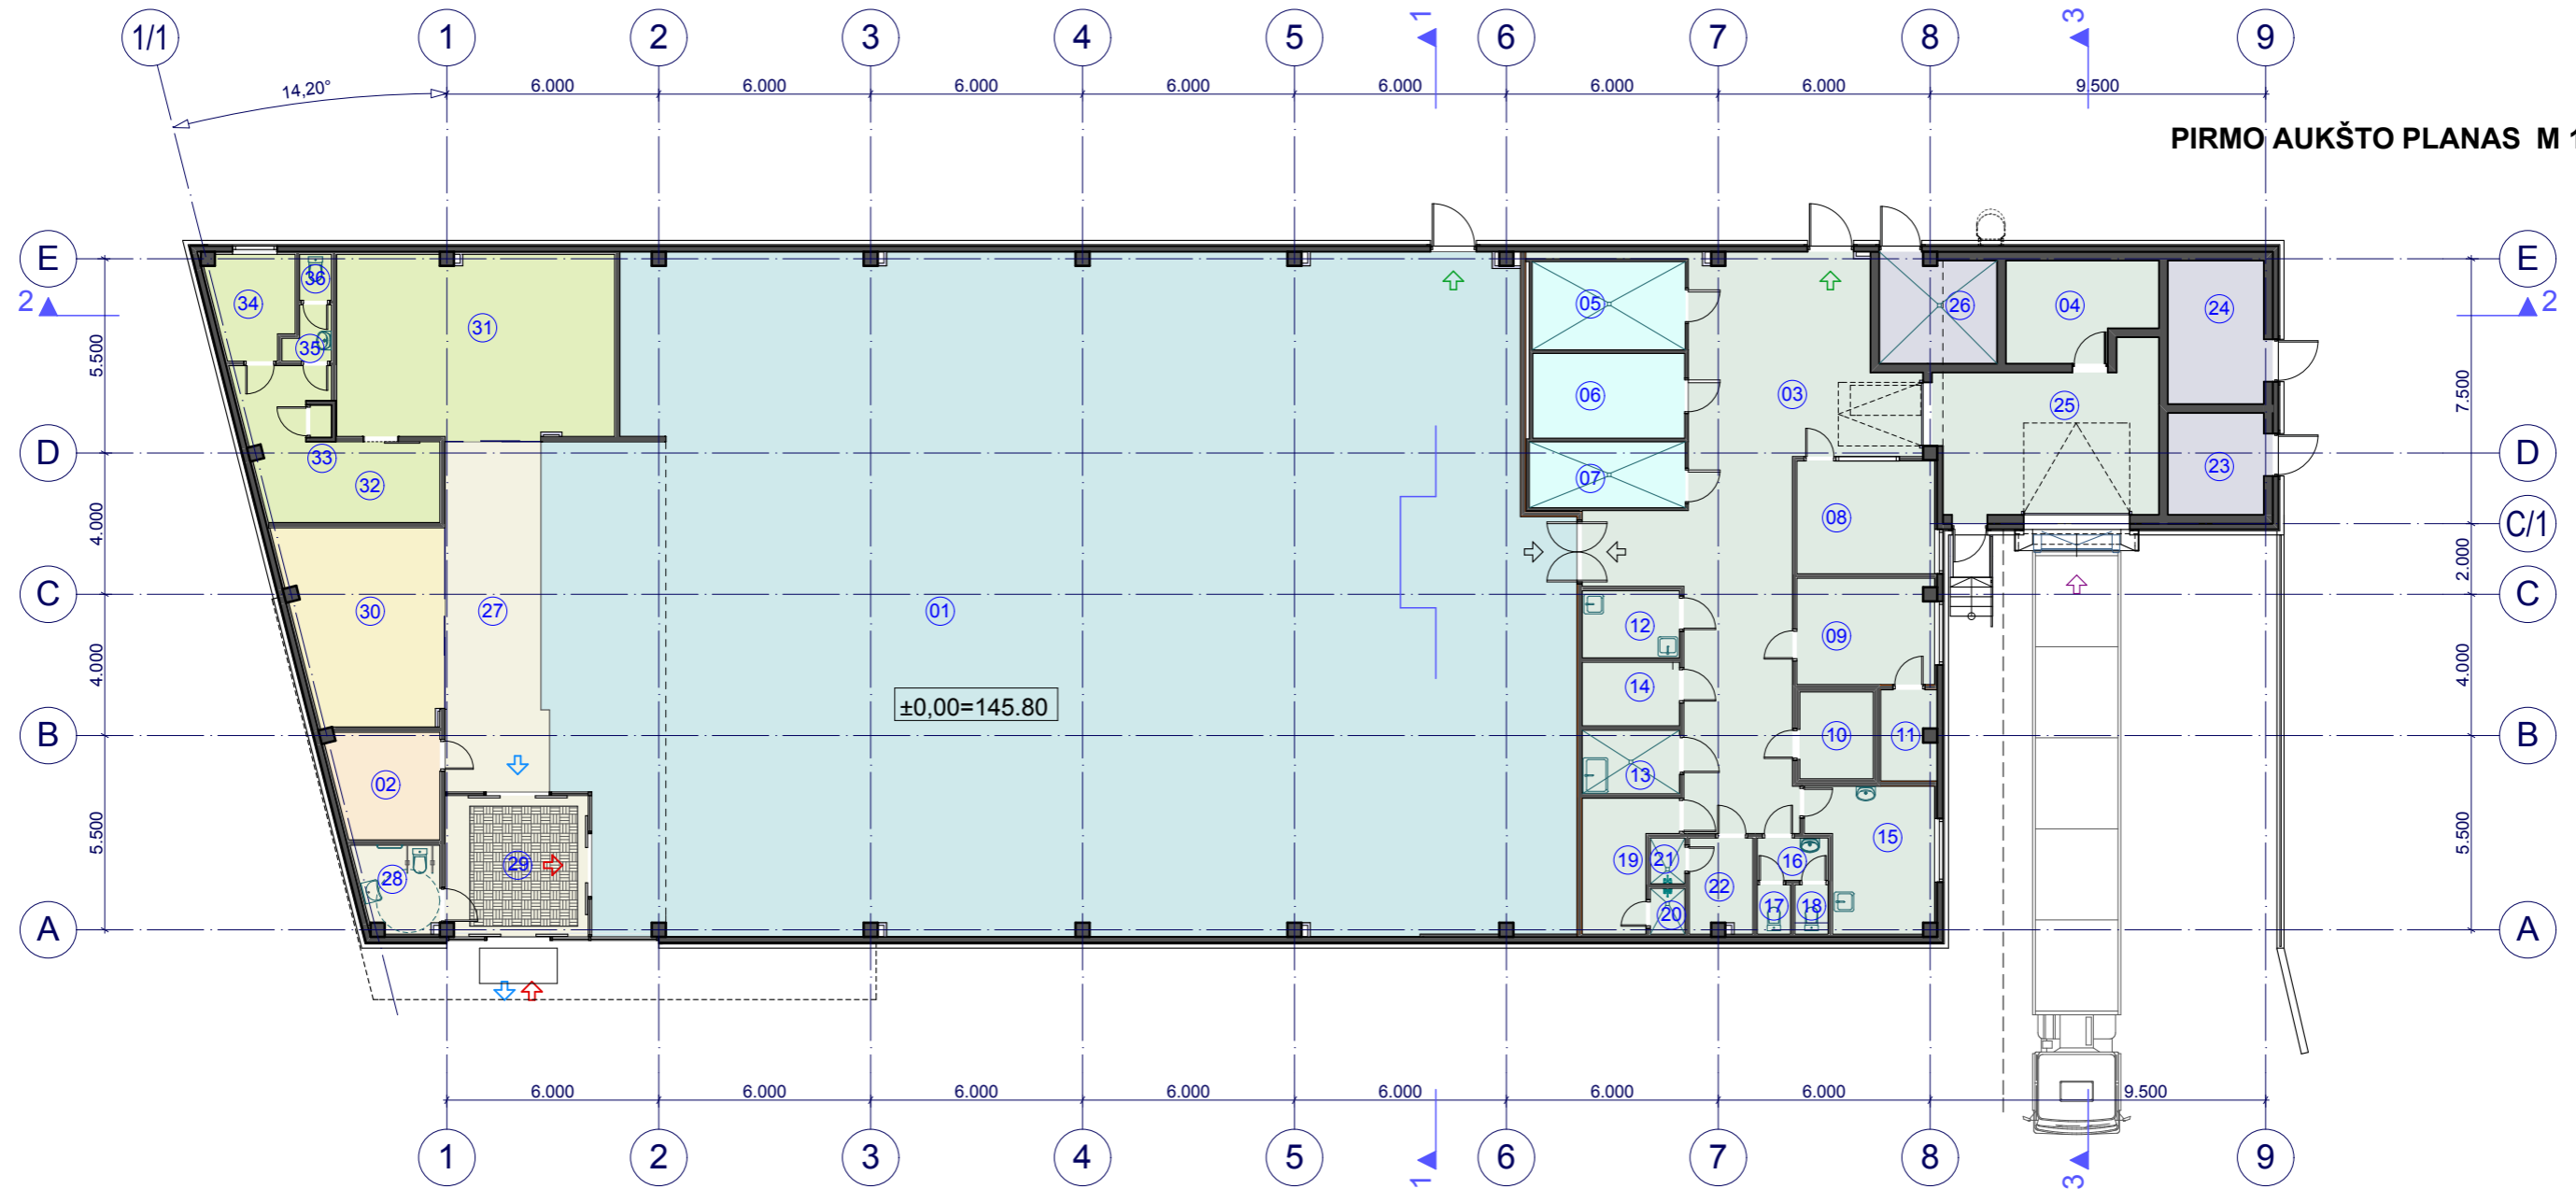


PATALPŲ EKSPLIKACIJA		
Patalpos Nr.	Patalpos pavadinimas	Plotas m2
01	Prekybos salė	536
02	Apsaugos patalpa	9
03	Koridorius-prekių paskirstymas	74
04	Taros sandėlis	12
05	Šaldymo kamera (+)	11
06	Šaldymo kamera (-)	11
07	Šaldymo kamera (+)	9
08	Prekių priėmėjų kabinetas	13
09	Vadybinių kabinetų	12
10	Kasa, inkasacija	6
11	Serverinė	4
12	Prekių fasavimo patalpa	6
13	Valytojos patalpa	5
14	Pakavimo medžiagų patalpa	5
15	Poilsio patalpa	13
16	Tambūras	3
17	San. mazgas	2
18	San. mazgas	2
19	Moterų persirengimo patalpa	8
20	Moterų dušinė	2
21	Vyrų dušinė	2
22	Vyrų persirengimo patalpa	5
23	Elektros skydinė	8
24	Kompresorinė	12

25	Prekių priėmimo patalpa	27
26	Dujinė katilinė, vandens aps.mazgas	10
27	Užkasinė zona-koridorius	28
28	WC neigaliesiems	6
29	Tambūras	16
30	Nuoma	24
31	Oficina	41
32	Laikino sand. vaistų ir vaist. prekių laikymo pat.	17
33	Psichotropinių medžiagų laikymo / atsargų pat.	1
34	Administracinė/buitinė patalpa	7
35	Sanitarinė patalpa	2
36	Tualetas	1
		<b>950</b>

BENDRIEJI RODIKLIAI			
ID	Pavadinimas	Plotas m2	
1-Ps	Prekybos salė	536	
2-Pp	Pagalbinis plotas	272	
3-Np	Nuomuojami plotai	92	
4-Bn	Bendro naudojimo plotas	50	
		<b>950</b>	





0	2018	Statybos leidimui (konkursui)	
LAIDA	IŠLEIDIMO DATA	LAIDOS STATUSAS IR KEITIMO PAVADINIMAS (PRIEŽASTIS)	
KVAL. DOK. Nr.	UAB "BARPROJEKTAS"		STATINIO PROJEKTO PAVADINIMAS PREKYBOS PASKIRTIES PASTATAS, ŽALIŲJŲ EŽERŲ G. 207, VILNIUS. PROJEKTINIAI PASIŪLYMAI
847	SPDV	DONATAS BARONAS	STATINIO NR. IR PAVADINIMAS <b>NR.1 PREKYBOS PASKIRTIES PASTATAS</b>
A 246	SA SPDV	AURELIJUS OGINTAS	DOKUMENTO PAVADINIMAS <b>PIRMO AUKŠTO PLANAS M 1:200</b>
			LAIDA 0
KALBOS TRUMP.	STATYTOJAS / UŽSAKOVAS UAB "INOVATYVI KOMERCIJA"/ UAB "BINKAUSKAS IR STAŠINSKAS"		DOKUMENTO ŽYMUO <b>B 1710-01-PP-SA.B-2</b>
LT			LAPAS LAPŲ 1 1

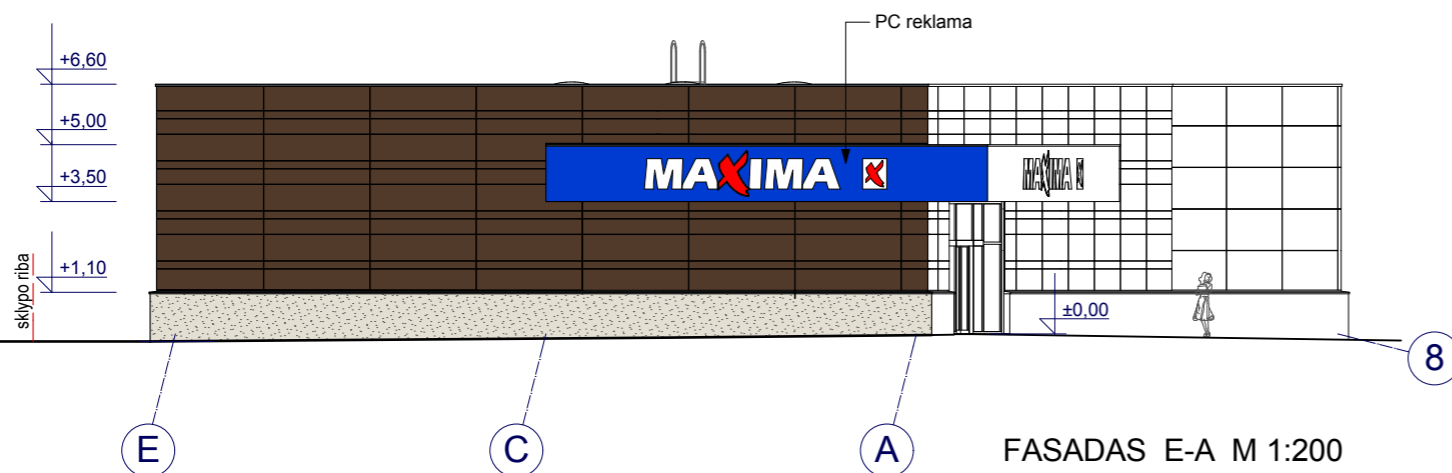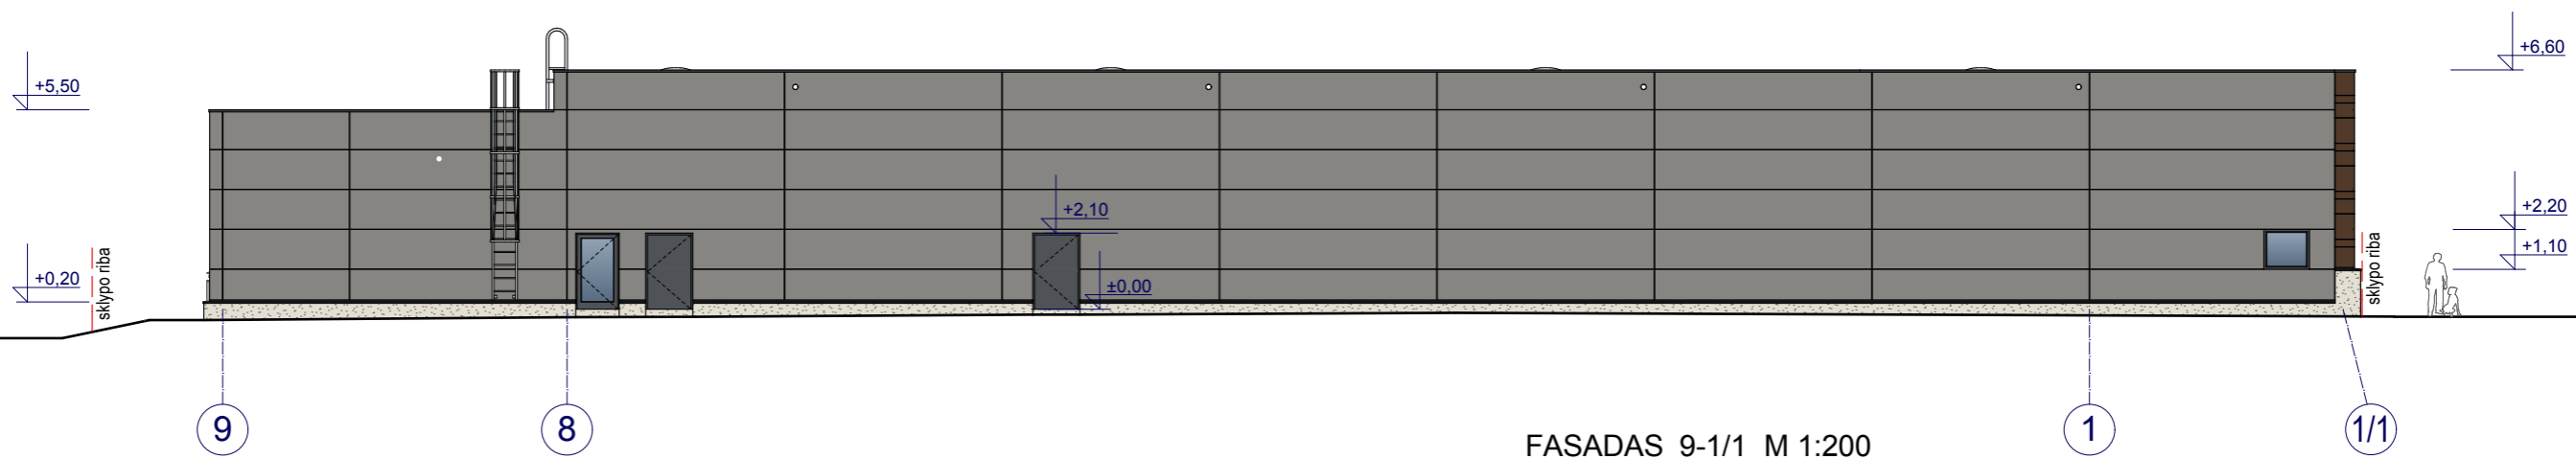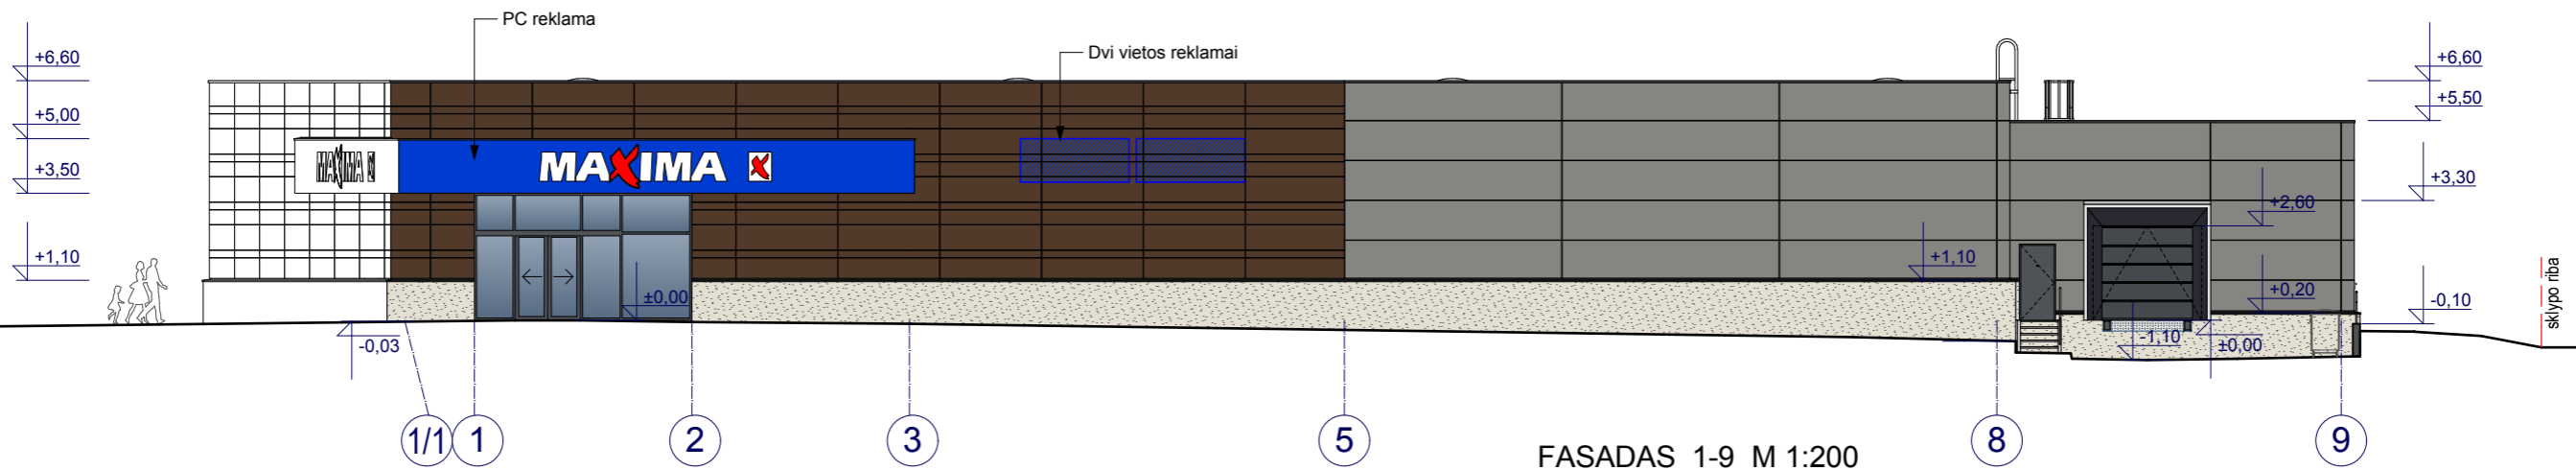

- FASADŲ APDAILA
- Kompozicinė "Sandwich" tipo plokštė, RAL 9007 (pilka sidabrinė)
  - Fasado apdaila HPL tamsiai ruda Fundermax 0657, RAL 8028
  - Gelžbetoninis cokolis apdailinės kokybės, papildomai nedažomas
  - Metalinės durys, vitrinos ir langai RAL 7015

PASTABOS:  
1. ±0,00 =145.80

0	2018	Statybos leidimui (konkursui)		
LAIDA	IŠLEIDIMO DATA	LAIDOS STATUSAS IR KEITIMO PAVADINIMAS (PRIEŽASTIS)		
KVAL. DOK. Nr.	UAB "BARPROJEKTAS"		STATINIO PROJEKTO PAVADINIMAS PREKYBOS PASKIRTIES PASTATAS, ŽALIŲJŲ EŽERŲ G. 207, VILNIUS. PROJEKTINIAI PASIŪLYMAI	
847	SPDV	DONATAS BARONAS	STATINIO NR. IR PAVADINIMAS <b>NR.1 PREKYBOS PASKIRTIES PASTATAS</b>	
A 246	SA SPDV	AURELIJUS OGINTAS		
			DOKUMENTO PAVADINIMAS <b>FASADAI 1-9, 9-1/1, E-A, M 1:200</b>	
			LAIDA 0	
KALBOS TRUMP.	STATYTOJAS / UŽSAKOVAS UAB "INOVATYVI KOMERCIJA"/ UAB "BINKAUSKAS IR STAŠINSKAS"		DOKUMENTO ŽYMUO <b>B 1710-01-PP-SA.B-3</b>	
LT			LAPAS	LAPŲ
			1	1

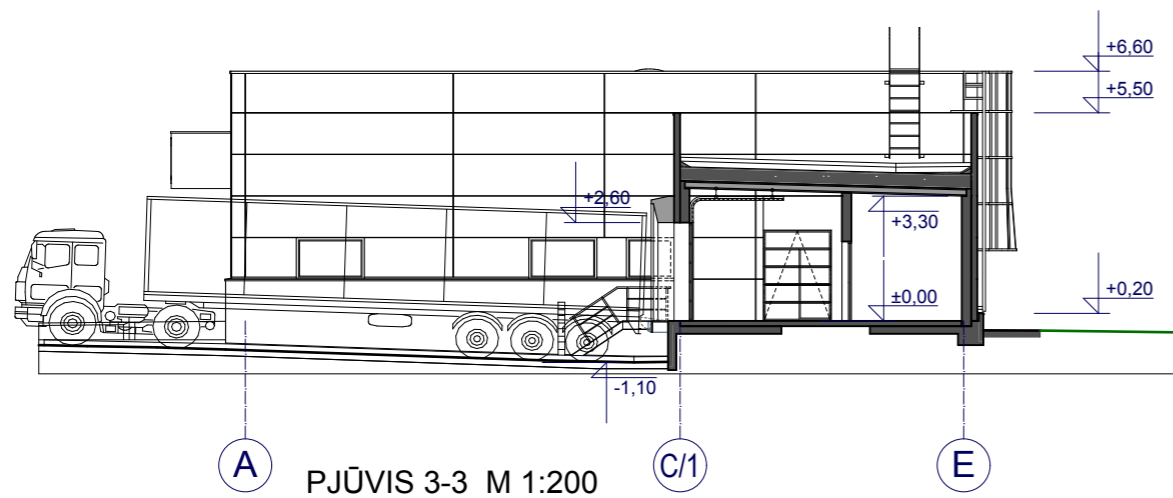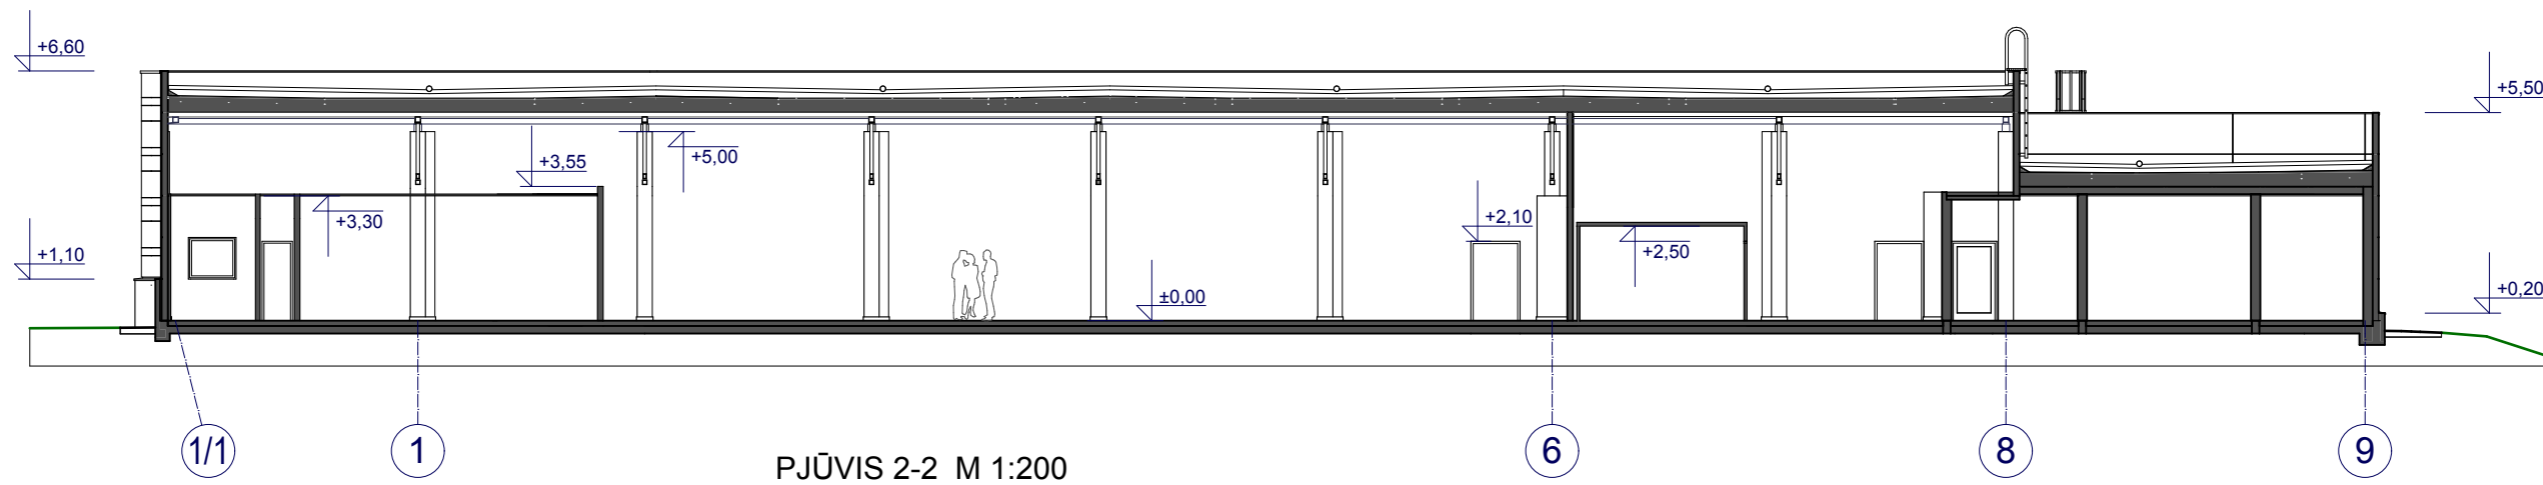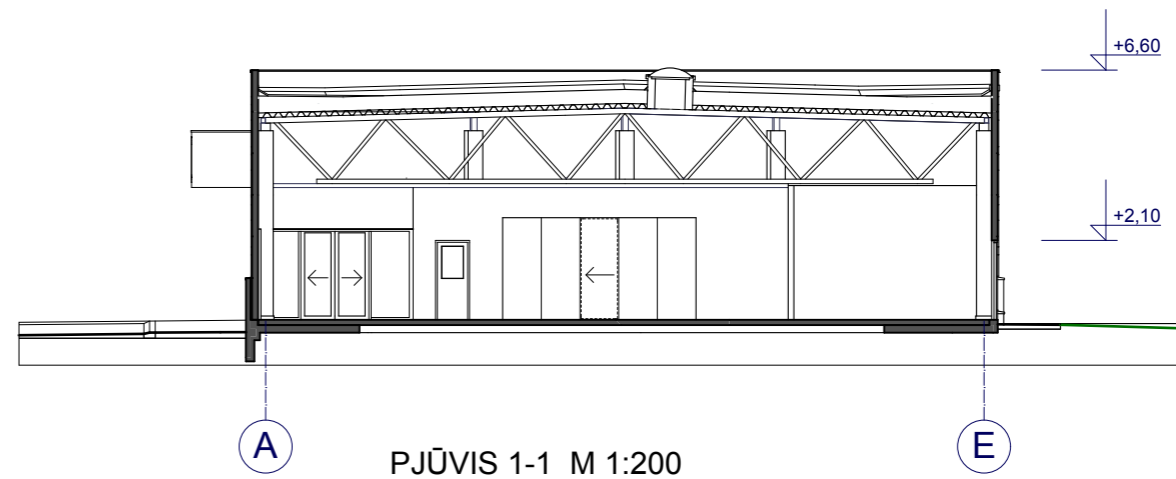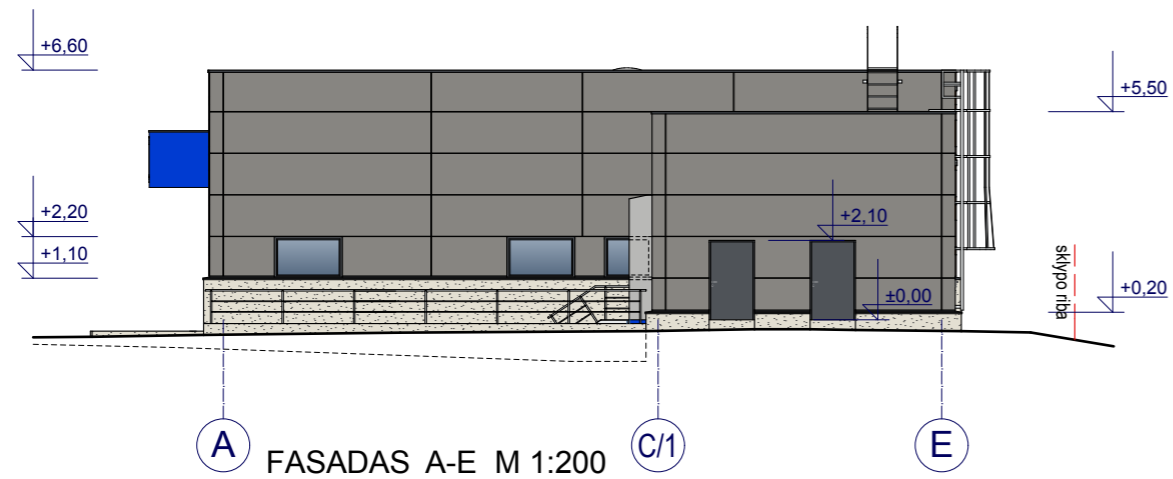

PASTABOS:  
1. ±0,00 = 145.80

0	2018	Statybos leidimui (konkursui)		
LAIDA	IŠLEIDIMO DATA	LAIDOS STATUSAS IR KEITIMO PAVADINIMAS (PRIEŽASTIS)		
KVAL. DOK. Nr.	UAB <b>"BARPROJEKTAS"</b>		STATINIO PROJEKTO PAVADINIMAS <b>PREKYBOS PASKIRTIES PASTATAS, ŽALIŲJŲ EŽERŲ G. 207, VILNIUS. PROJEKTIŲ PASIŪLYMAI</b>	
847 A 246	SPDV SA SPDV	DONATAS BARONAS AURELIJUS OGINTAS	STATINIO NR. IR PAVADINIMAS <b>NR.1 PREKYBOS PASKIRTIES PASTATAS</b>	
			DOKUMENTO PAVADINIMAS <b>FASADAS A-E, PJŪVIS 1-1, 2-2, 3-3, M 1:200</b>	LAIDA 0
KALBOS TRUMP.	STATYTOJAS / UŽSAKOVAS <b>UAB "INOVATYVI KOMERCIJA"/ UAB "BINKAUSKAS IR STAŠINSKAS"</b>		DOKUMENTO ŽYMUO <b>B 1710-01-PP-SA.B-4</b>	LAPAS 1
LT				LAPŲ 1




VIZUALIZACIJA #3



VIZUALIZACIJA #4

0	2018	Statybos leidimui (konkursui)				
LAIDA	IŠLEIDIMO DATA	LAIDOS STATUSAS IR KEITIMO PAVADINIMAS (PRIEŽASTIS)				
KVAL. DOK. Nr.	UAB <b>"BARPROJEKTAS"</b>			STATINIO PROJEKTO PAVADINIMAS <b>PREKYBOS PASKIRTIES PASTATAS, ŽALIŲJŲ EŽERŲ G. 207, VILNIUS. PROJEKTINIAI PASIŪLYMAI</b>		
847	SPDV	DONATAS BARONAS	<i>Donatas Baronas</i>	STATINIO NR. IR PAVADINIMAS <b>NR.1 PREKYBOS PASKIRTIES PASTATAS</b>		
A 246	SA SPDV	AURELIJUS OGINTAS	<i>Aurelijus Ogintas</i>			
				DOKUMENTO PAVADINIMAS	LAIDA	
				<b>VIZUALIZACIJA #3 IR #4</b>	0	
KALBOS TRUMP.	STATYTOJAS / UŽSAKOVAS			DOKUMENTO ŽYMUO	LAPAS	LAPŲ
LT	<b>UAB "INOVATYVI KOMERCIJA"/ UAB "BINKAUSKAS IR STAŠINSKAS"</b>			<b>B 1710-01-PP-SA.B-6</b>	1	1

VIZUALIZACIJA #1

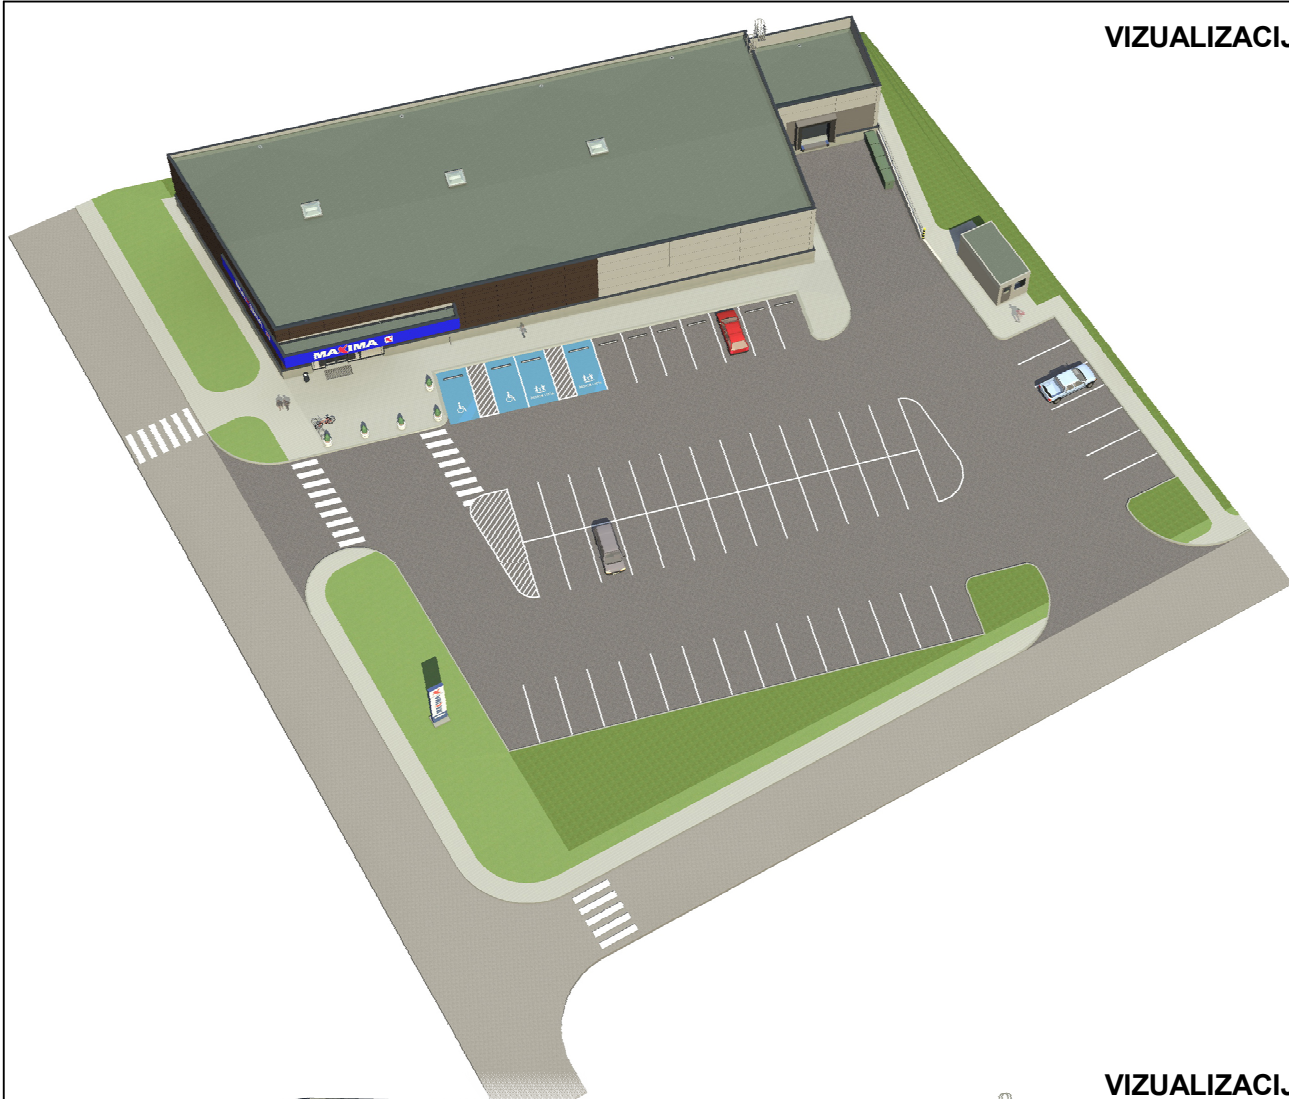

VIZUALIZACIJA #2



0	2018	Statybos leidimui (konkursui)			
LAIDA	IŠLEIDIMO DATA	LAIDOS STATUSAS IR KEITIMO PAVADINIMAS (PRIEŽASTIS)			
KVAL. DOK. Nr.	UAB <b>"BARPROJEKTAS"</b>		STATINIO PROJEKTO PAVADINIMAS <b>PREKYBOS PASKIRTIES PASTATAS, ŽALIŲJŲ EŽERŲ G. 207, VILNIUS. PROJEKTINIAI PASIŪLYMAI</b>		
847	SPDV	DONATAS BARONAS	STATINIO NR. IR PAVADINIMAS <b>NR.1 PREKYBOS PASKIRTIES PASTATAS</b>		
A 246	SA SPDV	AURELIJUS OGINTAS			
			DOKUMENTO PAVADINIMAS	LAIDA	
			<b>VIZUALIZACIJA #1 IR #2</b>	0	
KALBOS TRUMP.	STATYTOJAS / UŽSAKOVAS		DOKUMENTO ŽYMUO	LAPAS	LAPŲ
LT	<b>UAB "INOVATYVI KOMERCIJA"/ UAB "BINKAUSKAS IR STAŠINSKAS"</b>		<b>B 1710-01-PP-SA.B-5</b>	1	1