


SKLYPO DANGŲ PLANAS M 1:500

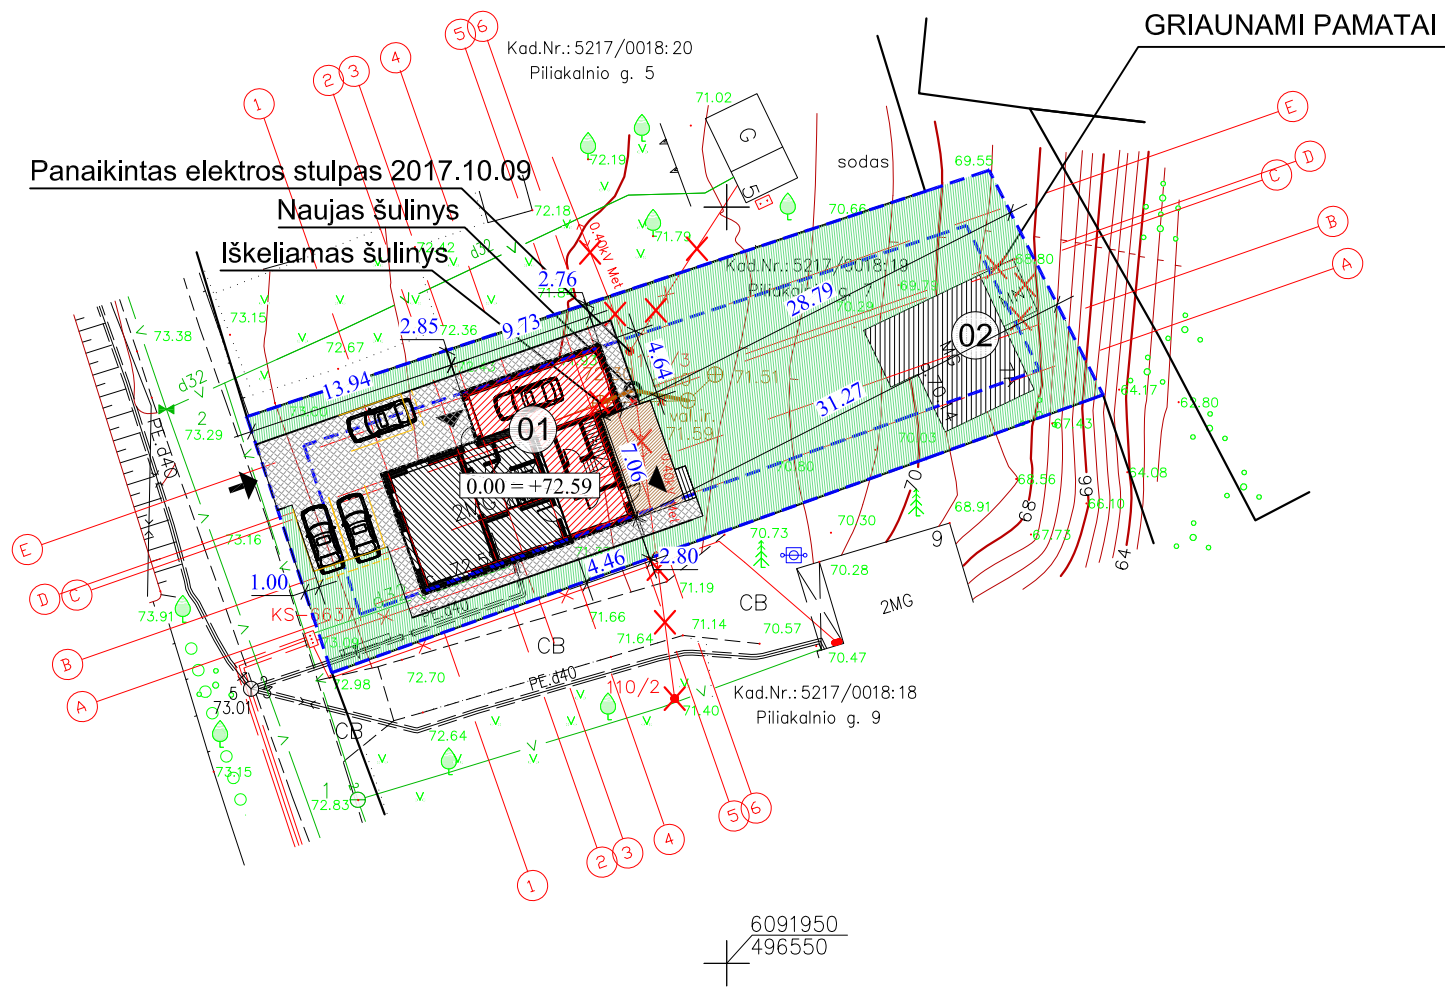

Situacijos chema



EKSPLIKACIJA


- 01 - Rekonstruojamas gyvenamasis namas
- 02 - Ūkio paskirties statinys


SUTARTINIAI ŽENKLAI


- 0.00 = +72.59 Pastato nulinė altitudė
- Sklypo riba
- Sklypo užstatymo riba
- Ūkio paskirties statinys
- Esama pastato dalis
- Rekonstruojant pristatoma pastato dalis
- Įvažiavimas į sklypą
- Įėjimas į pastatą
- Vejos danga
- Lentų danga
- Trinkelių danga

Atestato Nr.		UAB "KUPOLA"		Objektas: Gyvenamojo namo, Kauno r. sav., Domeikavos sen., Radikių k., Piliakalnio g. 7, rekonstrukcijos projektas			
		mob.: 8-687 32378 e-mail: antanas@kupola.lt					
A 1532	PV.	A. Jonauskis		2017	Dokumento pavadinimas: Sklypo planas M 1:500	Laida	0
TDP	Statytojas: Tomas Ciūnys	Dokumento nr.: 50/11-PP-SP-02		Lapas		Lapų	1

M 1:500

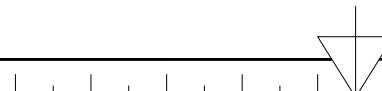

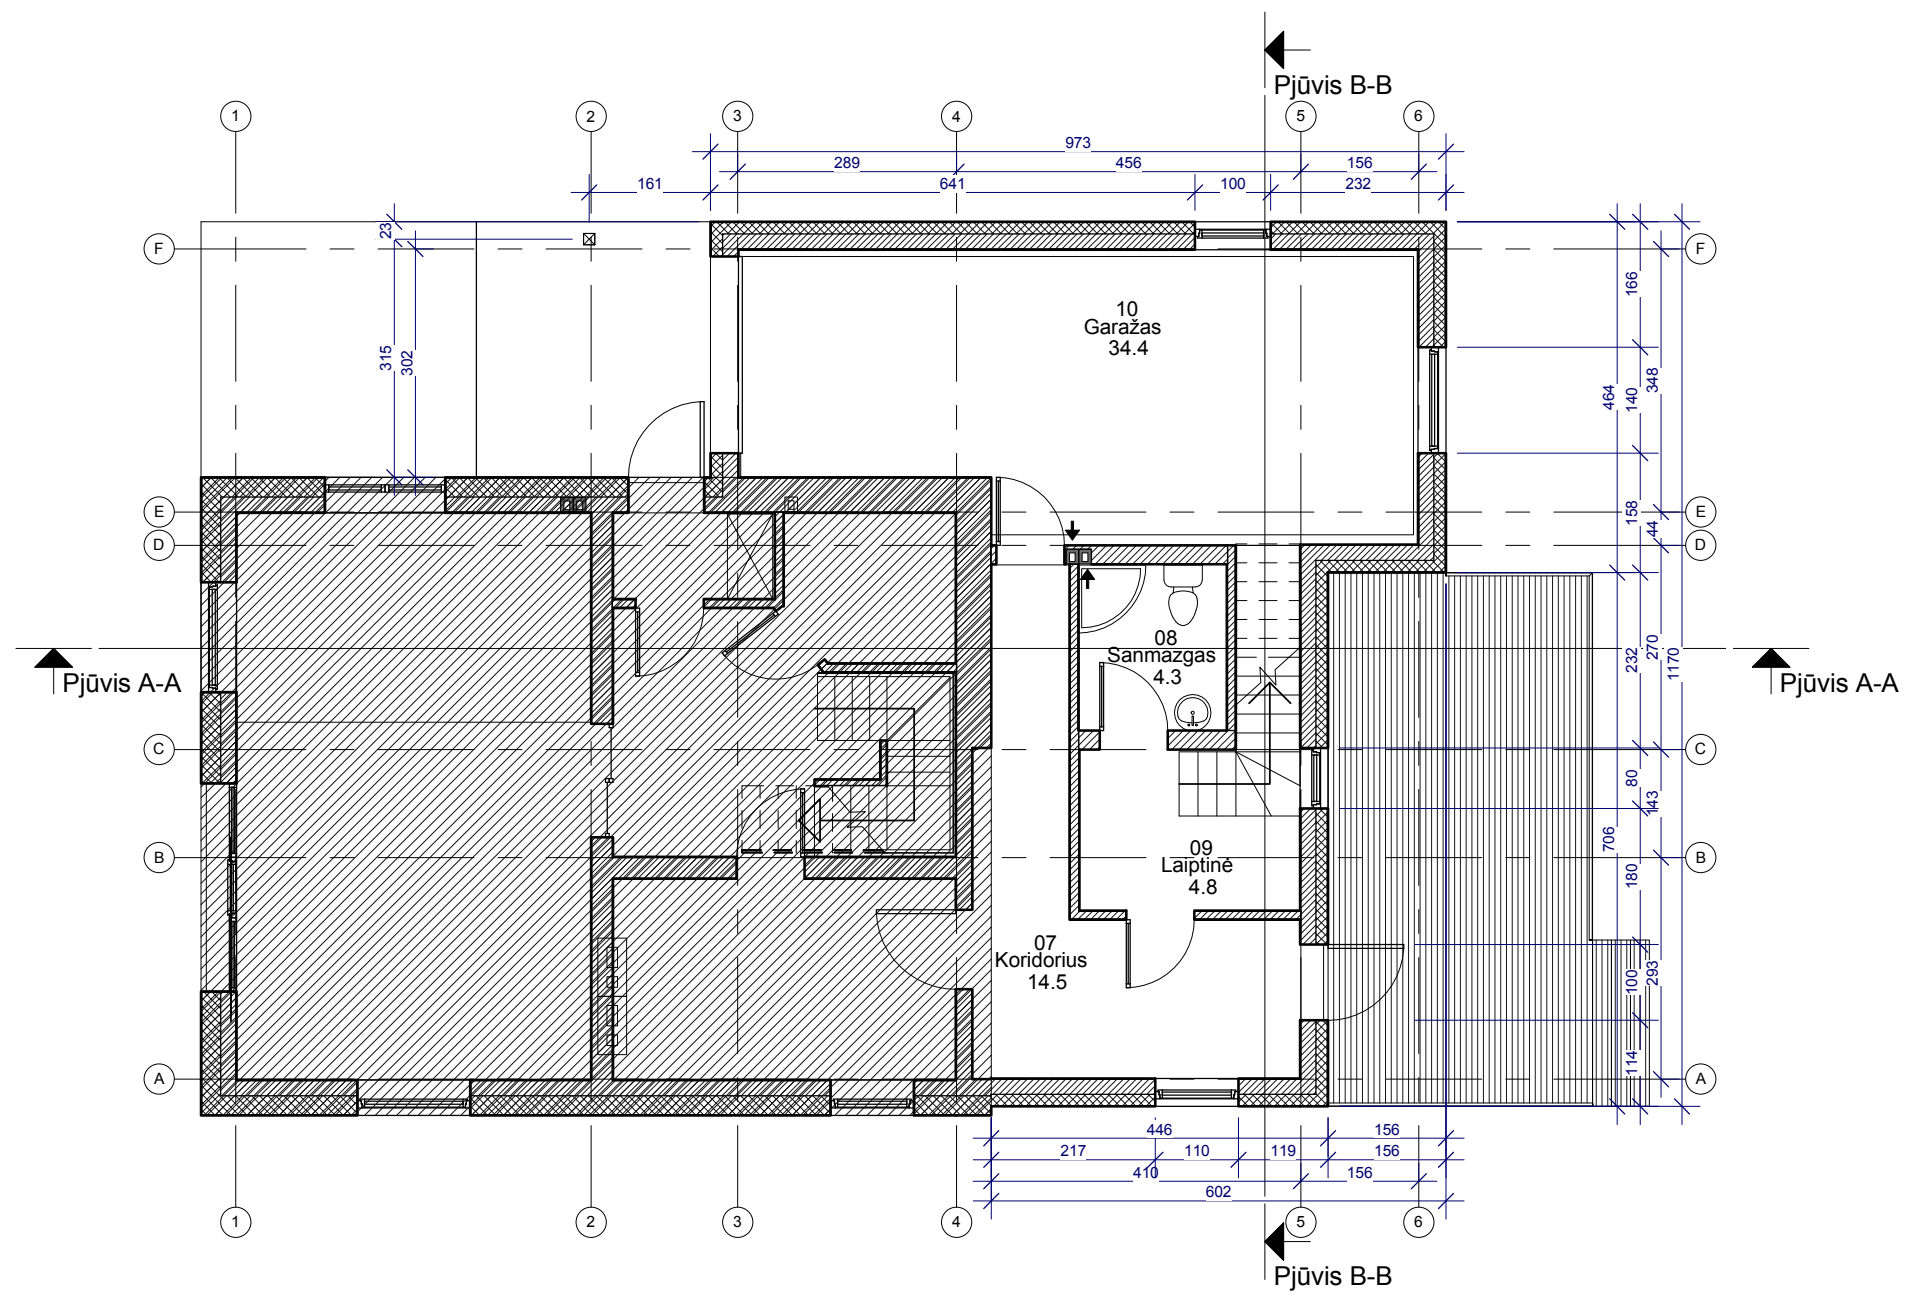
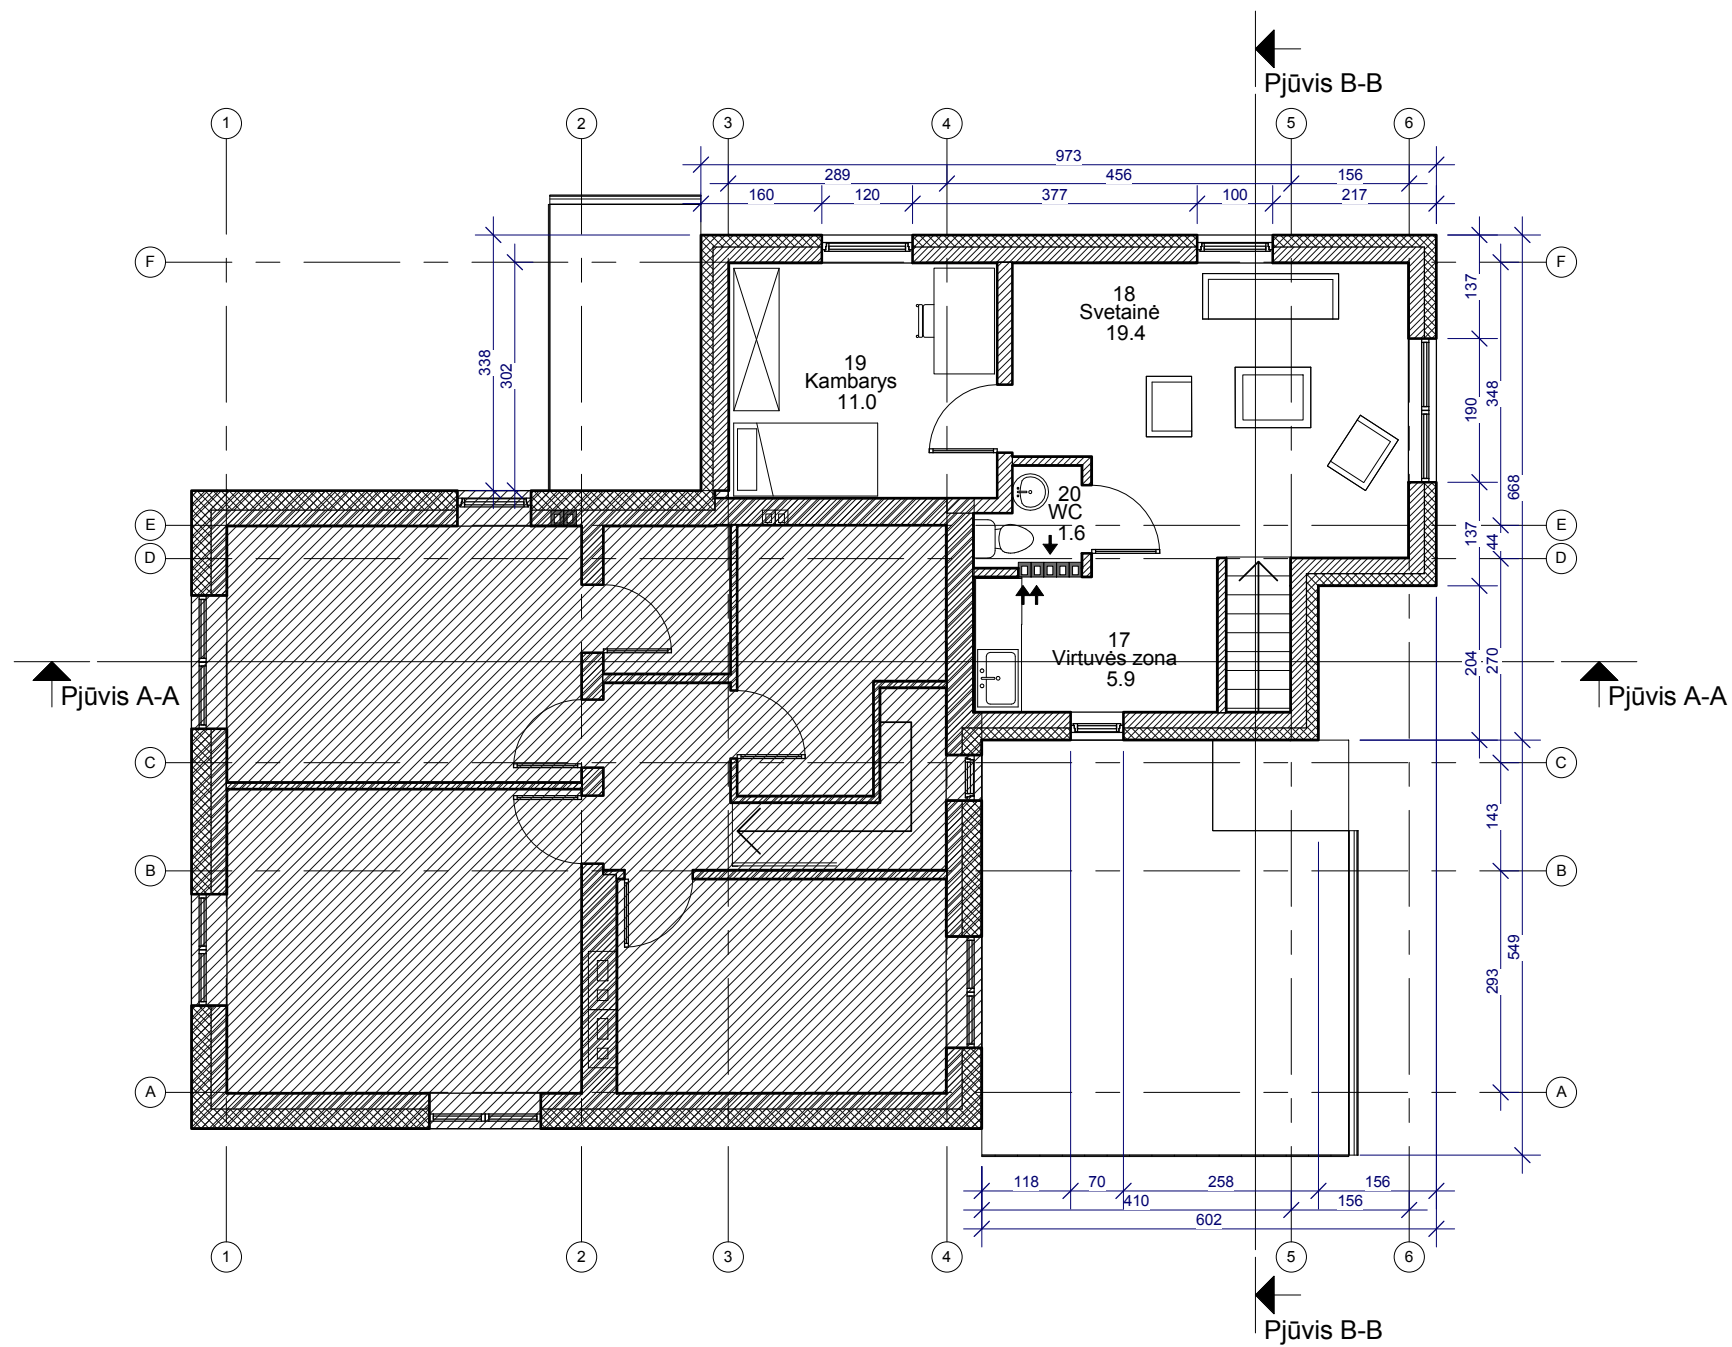


Sutartiniai ženklai:
 Esama pastato dalis, nekeičiama


Pirmo aukšto patalpų eksplikacija

Nr.	Pavadinimas	Plotas
01	Tambūras	2.44 m ²
02	Svetainės zona	22.18 m ²
03	Virtuvės zona	12.99 m ²
04	Koridorius	9.07 m ²
05	Sanmazgas	4.31 m ²
06	Katilinė	11.79 m ²
07	Koridorius	14.54 m ²
08	Sanmazgas	4.31 m ²
09	Laiptinė	4.81 m ²
10	Garažas	34.40 m ²
		120.85 m ²

Atestato Nr.		UAB "KUPOLA"	Objektas: Gyvenamojo namo, Kauno r. sav., Domeikavos sen., Radikių k., Piliakalnio g. 7, rekonstravimo projektas	
A 1532	Pr. vad.	A.Jonauskis	2017	Dokumento pavadinimas: Pirmo aukšto planas su baldais M 1:100
LT	Statytojas: Tomas Ciūnys		Dokumento nr.: 50/11-PP-A-02	Laidos Nr.: 0
			Lapas	Lapų
			1	1




Sutartiniai ženklai:

 Esama pastato dalis, nekeičiama


Antro aukšto patalpų eksplikacija

Nr.	Pavadinimas	Plotas
11	Kambarys	18.85 m ²
12	Kambarys	15.90 m ²
13	Kambarys	12.32 m ²
14	Laiptinė	4.16 m ²
15	Vonos kambarys	8.43 m ²
16	Drabužinė	3.29 m ²
17	Virtuvės zona	5.86 m ²
18	Svetainė	19.35 m ²
19	Kambarys	11.04 m ²
20	WC	1.56 m ²
		100.77 m ²


Atestato Nr.		UAB "KUPOLA" mob.: 8-687 32378 e-mail: antanas@kupola.lt	Objektas: Gyvenamojo namo, Kauno r. sav., Domeikavos sen., Radikių k., Piliakalnio g. 7, rekonstravimo projektas
A 1532	Pr. vad.	A.Jonauskis  2017	Dokumento pavadinimas: Antro aukšto planas su baldais M 1:100
LT	Statytojas: Tomas Ciūnys		Dokumento nr.: 50/11-PP-A-04
			Lapas 1
			Lapų 1

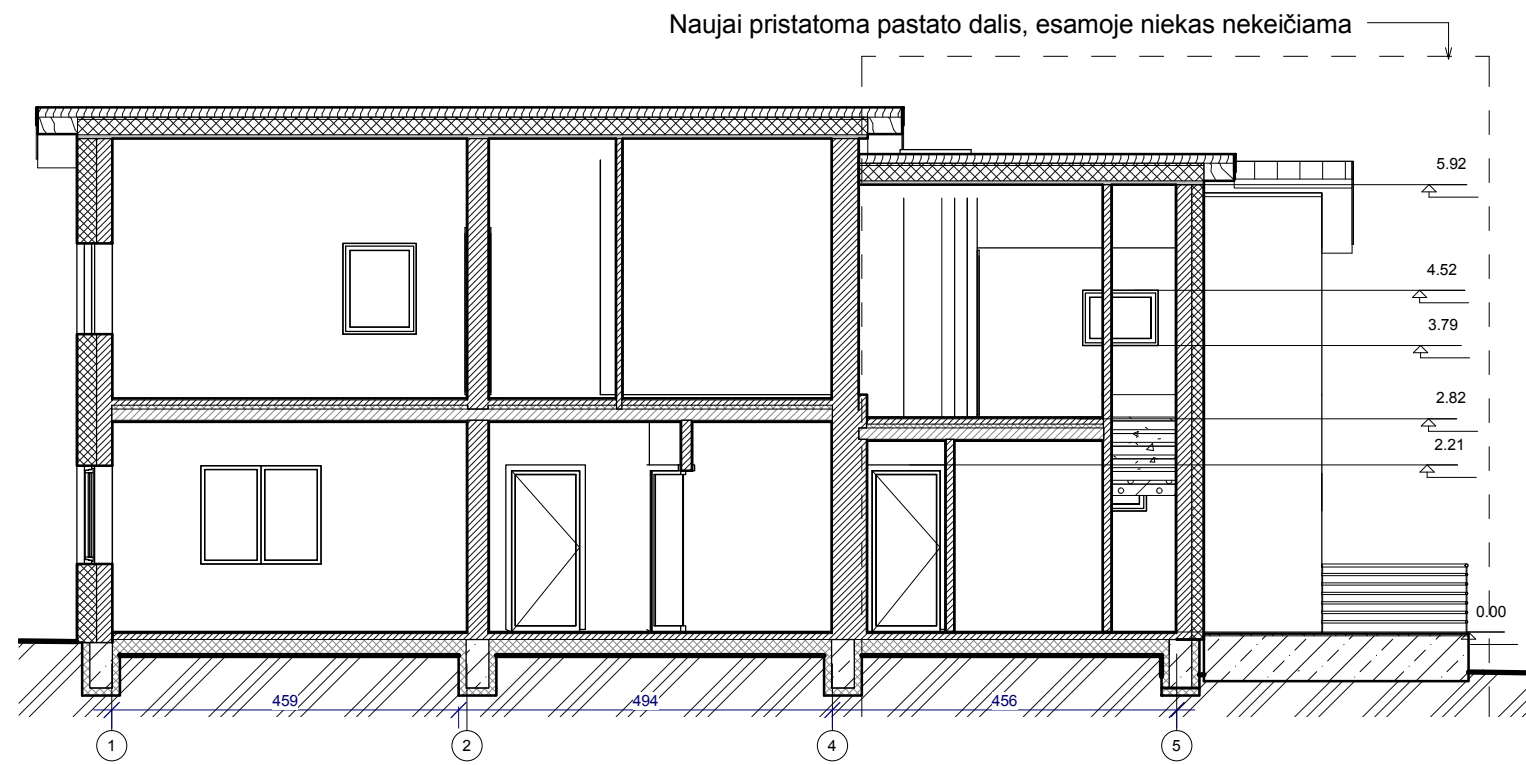

Pjūvis A-A

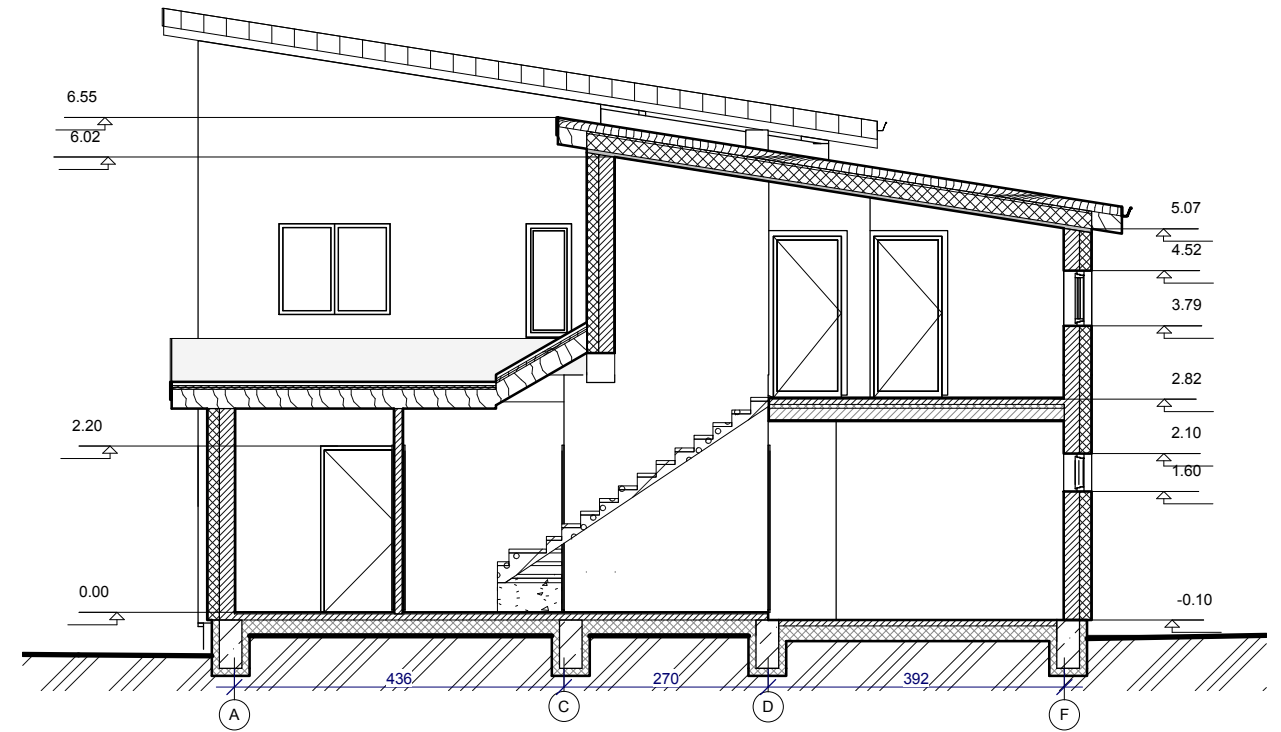

Pjūvis B-B

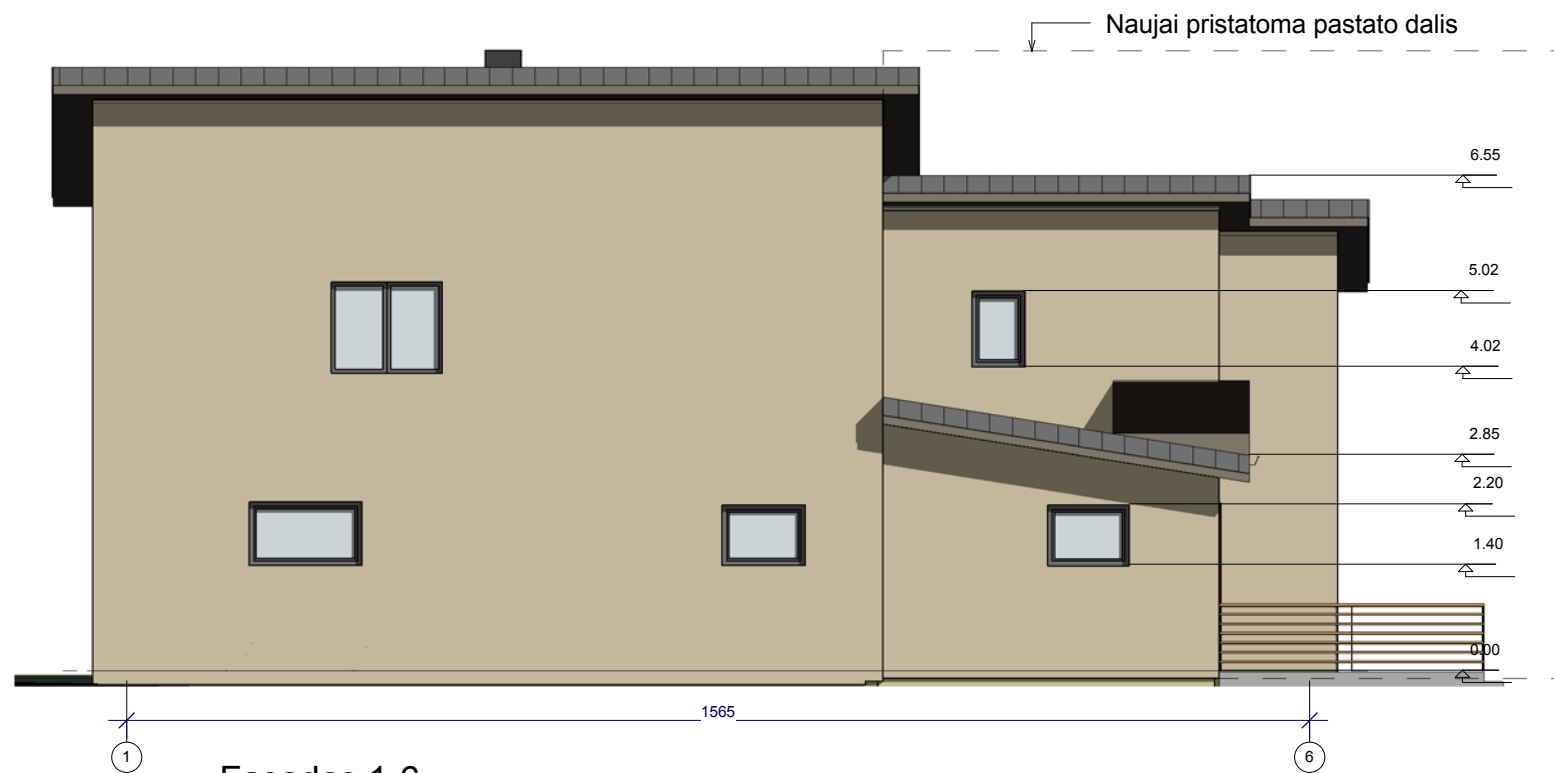


Fasadas 1-6



Fasadas A-F

Atestato Nr.	 UAB "KUPOLA" mob.: 8-687 32378 e-mail: antanas@kupola.lt			Objektas: Gyvenamojo namo, Kauno r. sav., Domeikavos sen., Radikių k., Piliakalnio g. 7, rekonstravimo projektas	
A 1532	Pr. vad.	A.Jonauškis	2017	Dokumento pavadinimas: Pjūvis A-A, Pjūvis B-B, Fasadas 1-6, Fasadas A-F	
LT	Statytojas: Tomas Ciūnys			Dokumento nr.:	50/11-PP-A-05
				Laida	0
				Lapas	1
				Lapų	1

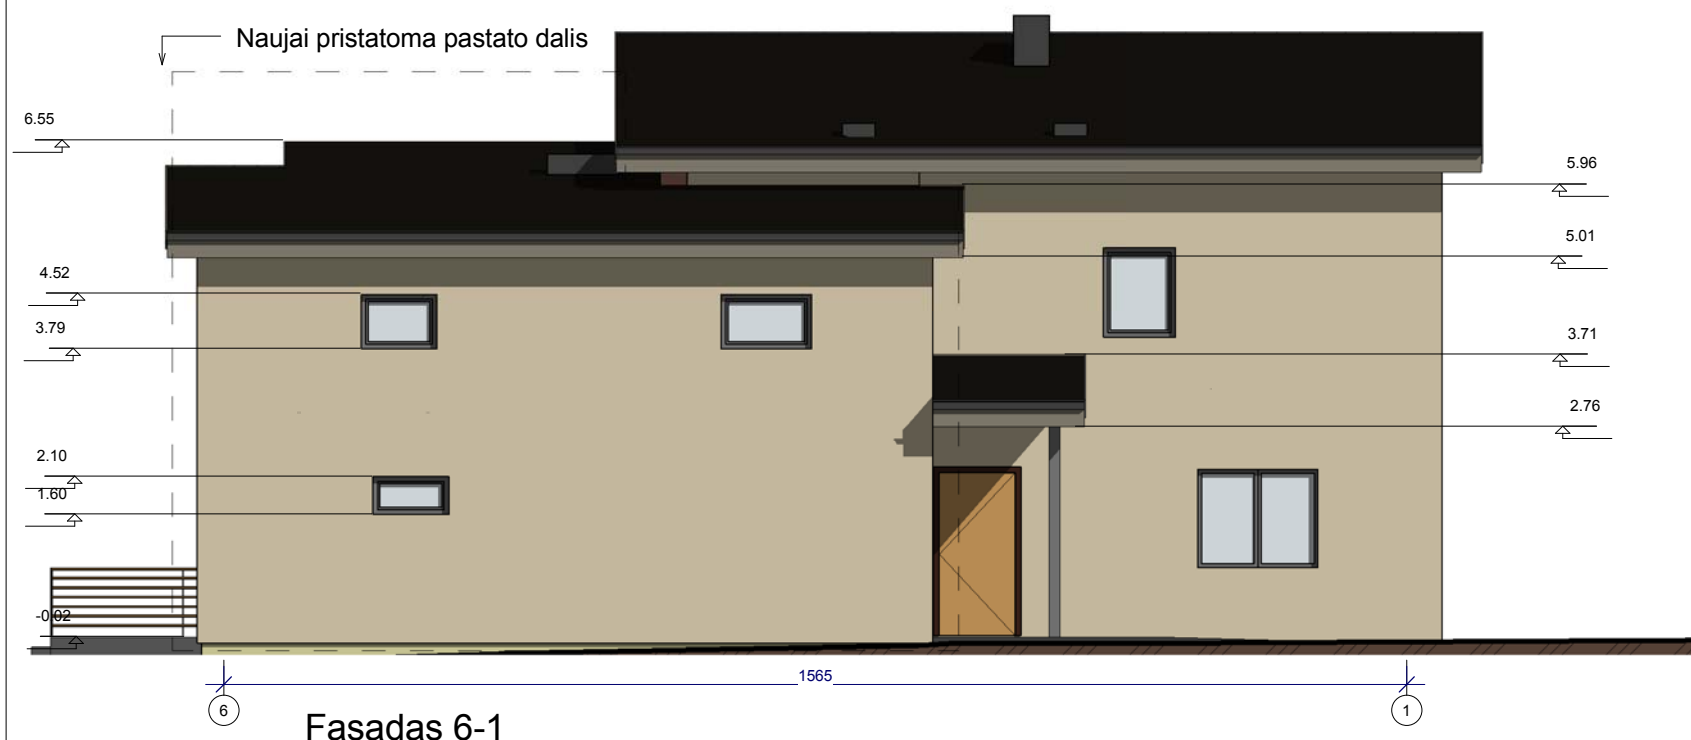

Atestato Nr.		UAB "KUPOLA" mob.: 8-687 32378 e-mail: antanas@kupola.lt	Objektas: Gyvenamojo namo, Kauno r. sav., Domeikavos sen., Radikių k., Piliakalnio g. 7, rekonstravimo projektas	
A 1532	Pr. vad.	A.Jonauskis	 2017	Dokumento pavadinimas: Fasadas 6-1, Fsadas F-A
				M 1:100
				Laida 0
LT	Statytojas: Tomas Ciūnys		Dokumento nr.:	Lapas 1
			50/11-PP-A-06	Lapų 1