


PROJEKTAS ATITINKA STATYBOS NORMAS IR TAIŠYKLES, EKOLOGINIUS, HIGIENOS IR PRIE GAISRINIUS REIKALAVIMUS.  
 PROJEKTĄ PAKEISTI LEIDŽIAMA TIK GAVUS PROJEKTO AUTORIAUS SUTIKIMĄ IR SUDERINUS SU PROJEKTĄ DERINUSIOMIS TARNYBOMIS.

SU SPRENDINIAIS SUTINKU:

Sklypo Jaros g. 13 savininkai

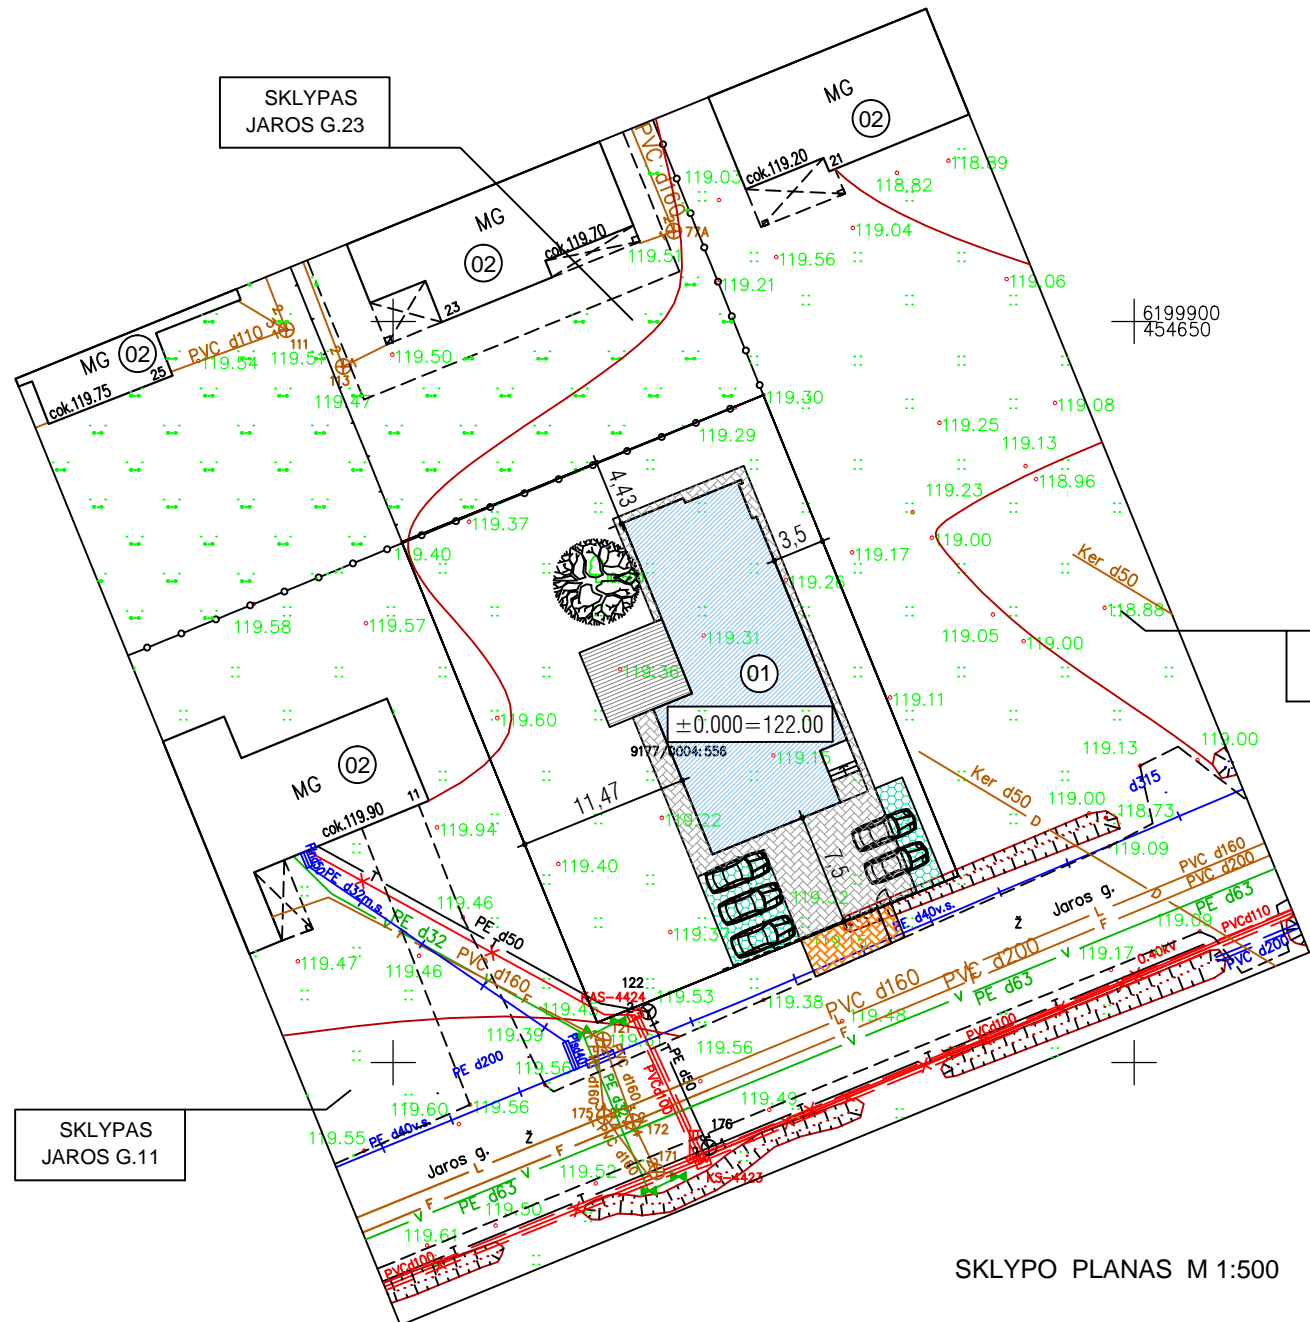

PASTATŲ IR STATINIŲ EKSPLIKACIJA :

- 01 PROJ. VIENBUTIS GYVENAMASIS NAMAS
- 02 GRETUTINIS UŽSTAYMAS
- 03 PRIVAŽIAVIMAS PRIE PROJ. GYVENAMOJO NAMO
- 04 NUMATOMA ŠIUKŠLIŲ KONTEINERIŲ STOVĖJIMO VIETA

SUTARTINIAI PAŽYMĖJIMAI

ŽYMĖJIMAS	PAVADINIMAS
	PROJ. GYVENAMAS NAMAS
	BETONINIŲ TRINKELIŲ DANGA (SKLYPO RIBOSE)
	ŽOLĖS/VEJOS KORIO DANGA (SKLYPO RIBOSE)
	ASFALTBETONIO DANGA (UŽ SKLYPO RIBŲ)
	SKLYPO RIBA
	ESAMOS TVOROS
	ESAMI VANDENTIEKIO TINKLAI
	ESAMI DRENAŽO TINKLAI
	ESAMAS 0.40kV KABELIS
	ESAMAS RYŠIO KABELIS
	ESAMI DUJOTIEKIO TINKLAI
	ANKSČIAU SUPROJEKTUOTA KAS
	IŠKELIAMIS DRENAŽO TINKLAI
	PROJEKTUOJAMI ELEKTROS TINKLAI
	PROJ. VANDENTIEKIO TINKLAI
	PROJ. BUITIES NUOTEKŲ TINKLAS Ø 110
	PROJ. BUITIES NUOTEKŲ TINKLAS Ø 110

SKLYPO PAGRINDINIAI RODIKLIAI

RODIKLIO PAVADINIMAS	RODIKLIS		MATO VNT.
	PROJEKTUOJAMI	PAGAL DETALŲJ PLANĄ	
SKLYPO PLOTAS	0.0921	-	ha
SKLYPO UŽSTATYMO INTENSIVUMAS	26.40	54	%
SKLYPO UŽSTATYMO TANKUMAS	24.04	30	%
PASTATO AUKŠTIS	7.95	10	a./m

PASTABOS:


1. ŽEMĖS SKLYPO SPEC. NAUDOJIMO SĄLYGOS, TURI BŪTI PATIKSLINTOS IR ĮREGISTRUOTOS VĮ "REGISTRŲ CENTRAS" IKI STATINIO PRIPAŽINIMO TINKAMU NAUDOTI.

SU PROJEKTO SPRENDIMAIS SUTINKU:

STATYTOJAI: L. STREIKUS  
VARDO RAIDĖ, PAVARDĖ, PARAŠAS, DATA

D. STREIKUVIENĖ  
VARDO RAIDĖ, PAVARDĖ, PARAŠAS, DATA


Atestato Nr.	ŠARŪNO SABALIAUSKO PROJEKTAVIMO BIURAS	VIENBUČIO GYVENAMOJO NAMO JAROS G. 13, ŽALIŪKIŲ K., ŠIAULIŲ KAIMIŠKOJI SEN., ŠIAULIŲ R. SAV., STATYBOS PROJEKTAS	
A 888	PV / ADV Š. SABALIAUSKAS	2018	Laida
			0
LT	Statytojas: LINAS STREIKUS DAIVA STREIKUVIENĖ	P05/18 - TP - BD/SA.B - 01	Lapas Lapų 01 01

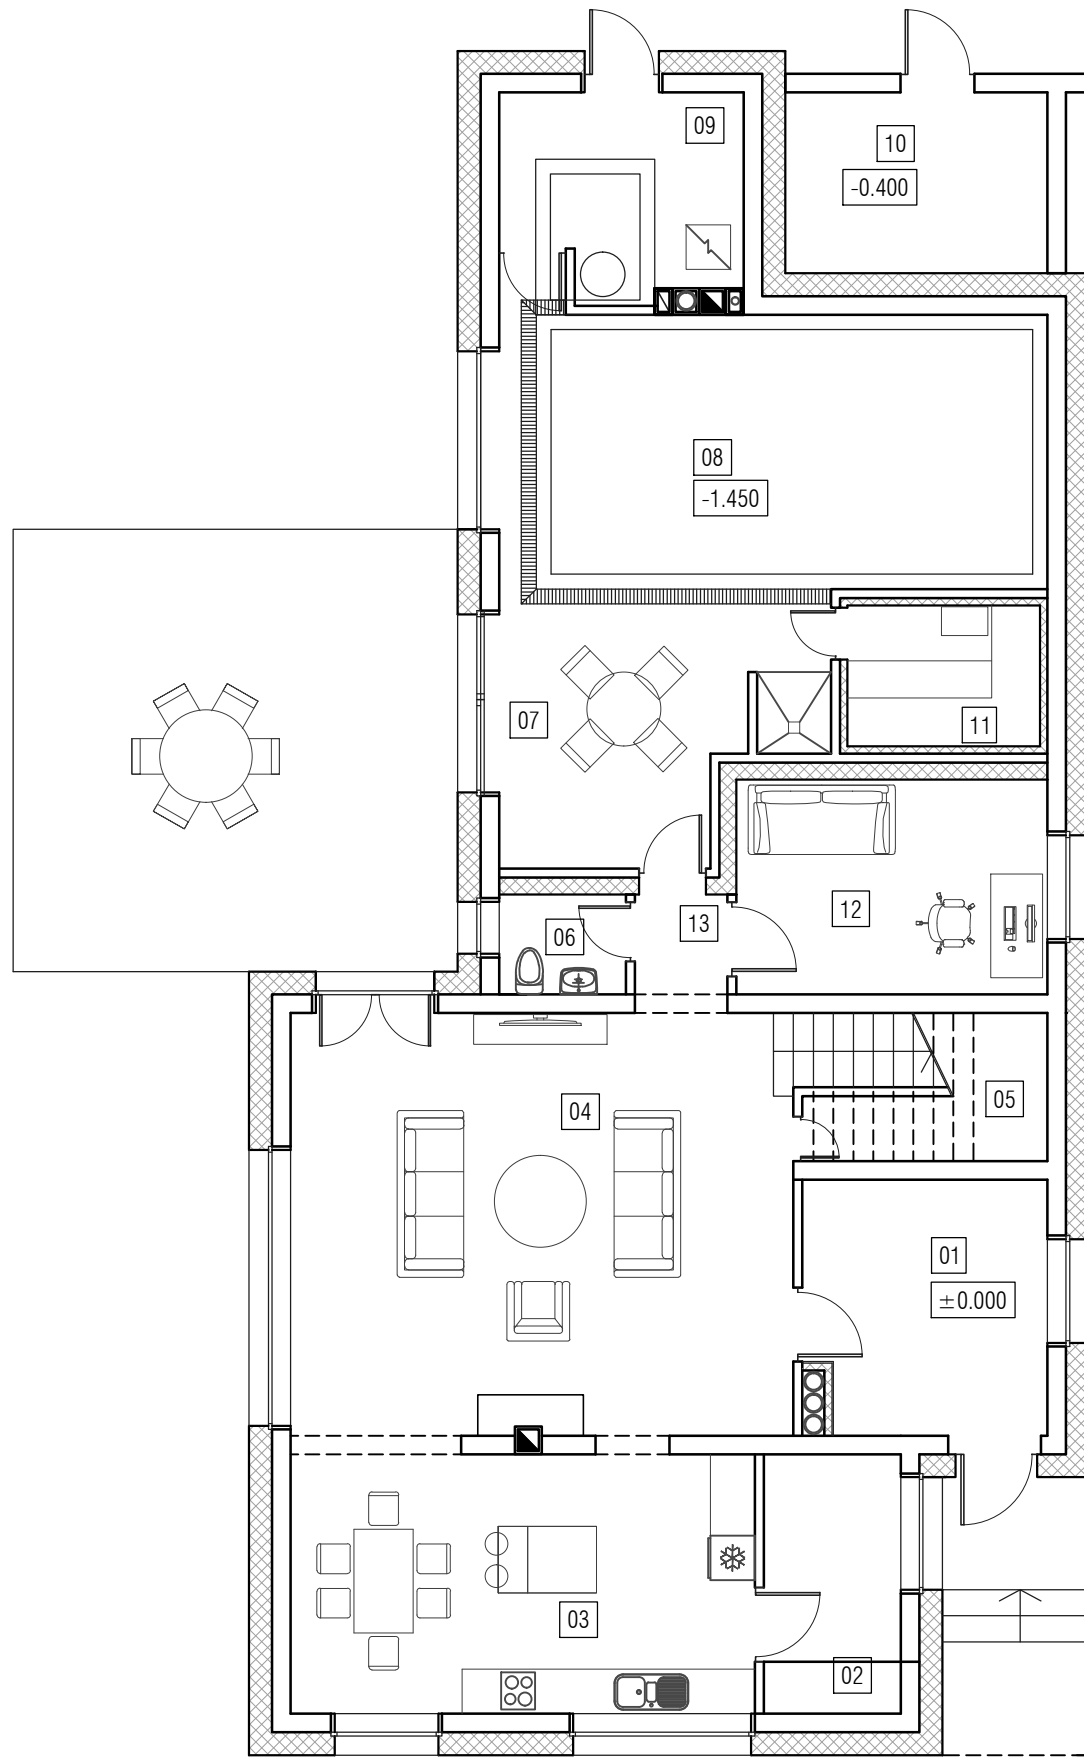

PIRMO AUKŠTO PATALPŲ ŽINIARAŠTIS			
Nr.	PATALPOS PAVADINIMAS	PLOTAS m <sup>2</sup>	
		PAGRINDINIS	PAGALBINIS
1.	TAMBURAS		11.35
2.	VIRTUVĖS SANDĖLIUKAS		6.50
3.	VIRTUVĖ/VALGOMASIS	21.95	
4.	SVETAINĖ	38.40	
8.	PAGALBINĖ PATALPA		3.00
6.	WC		2.30
7.	PRIEŠPIRTIS		18.05
8.	BASEINAS		25.50
9.	BASEINO ĮRANGOS PATALPA, KATILINĖ		8.70
10.	LAUKO INVENTORIAUS SANDĖLIS		8.60
11.	PIRTIS		3.80
12.	DARBO KAMBARYS	12.15	
13.	KORIDORIUS		2.00
VISO:		72.50	89.80
BENDRASIS PLOTAS:		162.30	
NAUDINGASIS PLOTAS:			

PIRMO AUKŠTO PLANAS M 1:100


Atestato Nr.	ŠARŪNO SABALIAUSKO PROJEKTAVIMO BIURAS			VIENBUČIO GYVENAMOJO NAMO JAROS G. 13, ŽALIŪKIŲ K., ŠIAULIŲ KAIMIŠKOJI SEN., ŠIAULIŲ R. SAV., STATYBOS PROJEKTAS		
A888	PV/ADV	Š. SABALIAUSKAS		2018	Laida	
					0	
					PIRMO AUKŠTO PLANAS M 1:100	
LT	Statytojas: LINAS STREIKUS DAIVA STREIKUVIENĖ			P05/18 - TP	Lapas	Lapų
					01	01

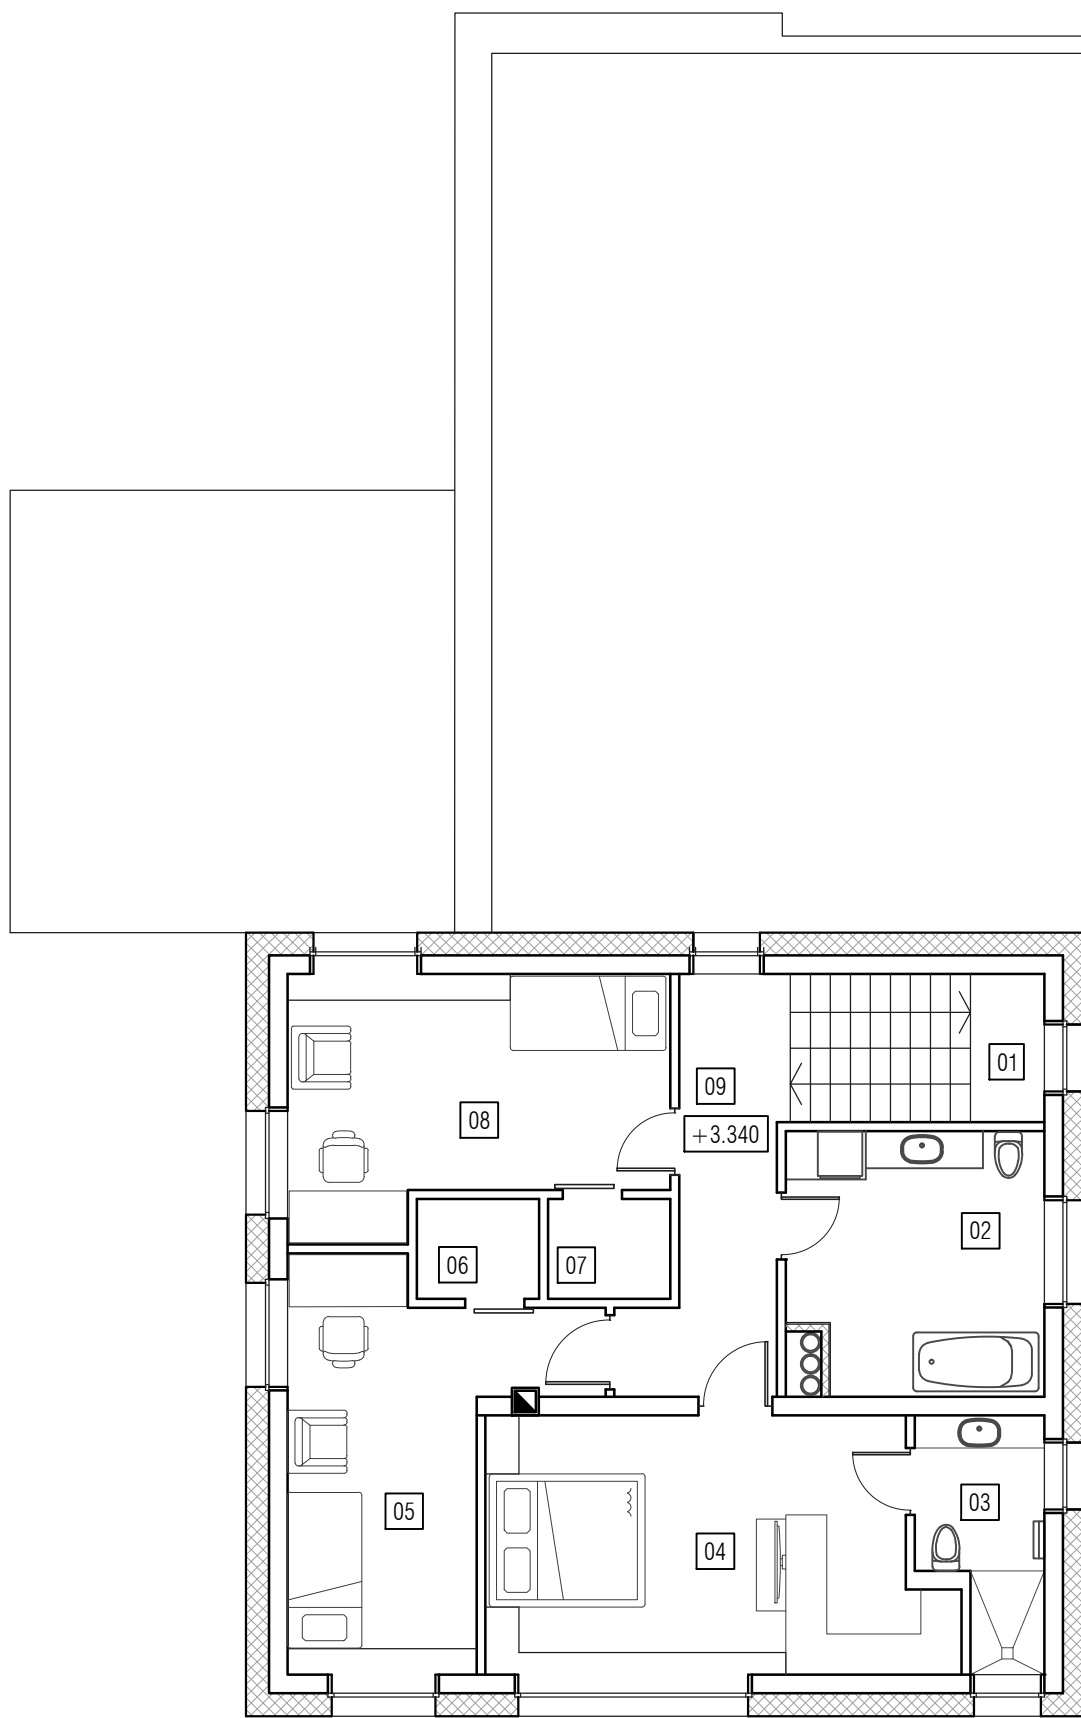


ANTRO AUKŠTO PATALPŲ ŽINIARAŠTIS			
Nr.	PATALPOS PAVADINIMAS	PLOTAS m <sup>2</sup>	
		PAGRINDINIS	PAGALBINIS
1.	LAIPTINĖ		
2.	VONIOS KAMBARYS		12.50
3.	VONIOS KAMBARYS		5.08
4.	MIEGAMASIS	20.70	
5.	KAMBARYS	15.90	
6.	RŪBINĖ		2.20
7.	RŪBINĖ		2.20
8.	KAMABARYS	16.20	
9.	KORIDORIUS		8.92
VISO:		52.80	30.90
BENDRASIS PLOTAS:		83.70	
NAUDINGASIS PLOTAS:		83.70	

ANTRO AUKŠTO PLANAS M 1:100

Atestato Nr.	ŠARŪNO SABALIAUSKO PROJEKTAVIMO BIURAS			VIENBUČIO GYVENAMOJO NAMO JAROS G. 13, ŽALIŪKIŲ K., ŠIAULIŲ KAIMIŠKOJI SEN., ŠIAULIŲ R. SAV., STATYBOS PROJEKTAS		
A888	PV/ADV	Š. SABALIAUSKAS		2018	ANTRO AUKŠTO PLANAS M 1:100	
					Laida	0
LT	Statytojas: LINAS STREIKUS DAIVA STREIKUVIENĖ			P05/18 - TP	Lapas	Lapų
					01	01

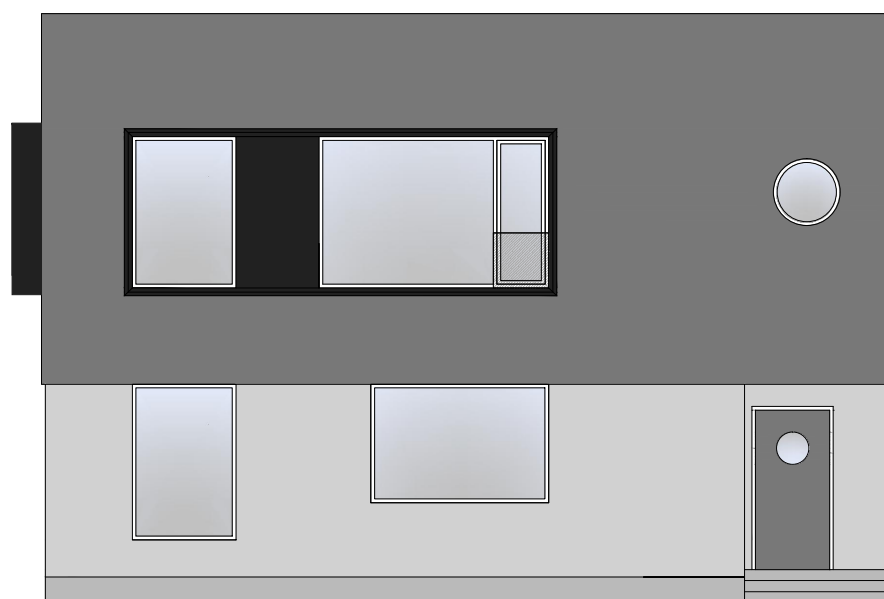


FASADAS TARP AŠIŲ 1 - 5 M 1:100

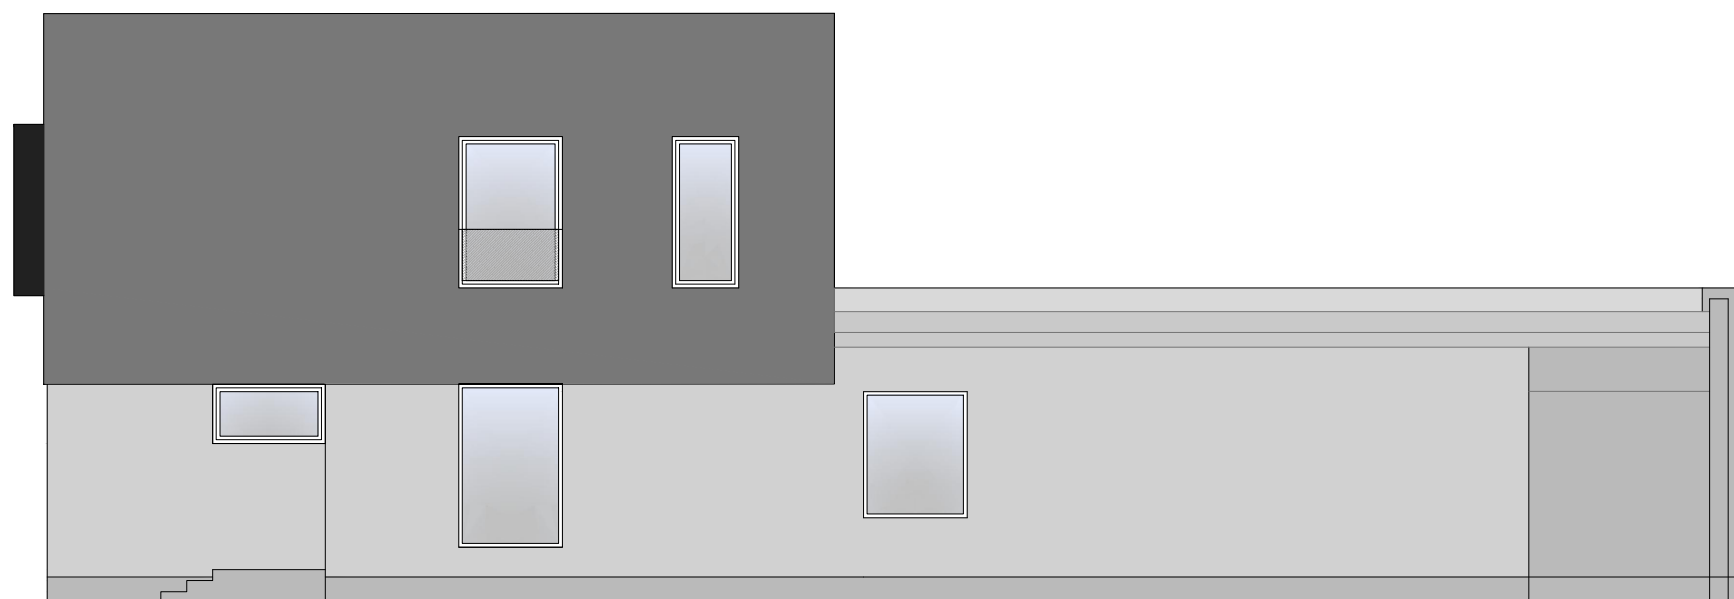


FASADAS TARP AŠIŲ F - A M 1:100

Atestato Nr.	ŠARŪNO SABALIAUSKO PROJEKTAVIMO BIURAS				VIENBUČIO GYVENAMOJO NAMO JAROS G. 13, ŽALIŪKIŲ K., ŠIAULIŲ KAIMIŠKOJI SEN., ŠIAULIŲ R. SAV., STATYBOS PROJEKTAS		
A888	PV/ADV	Š. SABALIAUSKAS		2018	FASADAI M 1:100		Laida
							0
LT	Statytojas: LINAS STREIKUS DAIVA STREIKUVIENĖ				P05/18 - TP		Lapas 01
							01

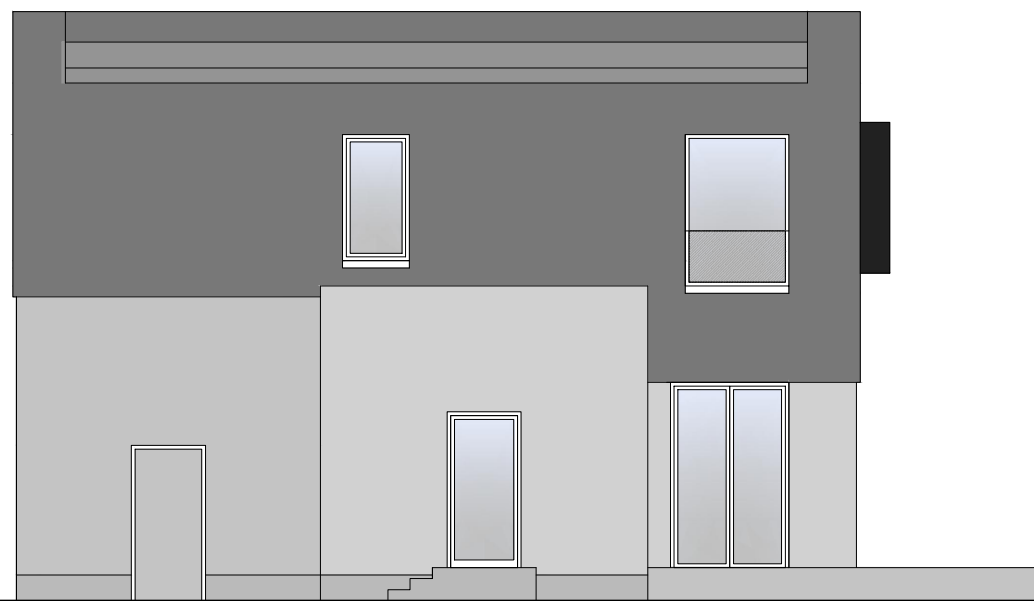

FASADAS TARP AŠIŲ 5 - 1 M 1:100

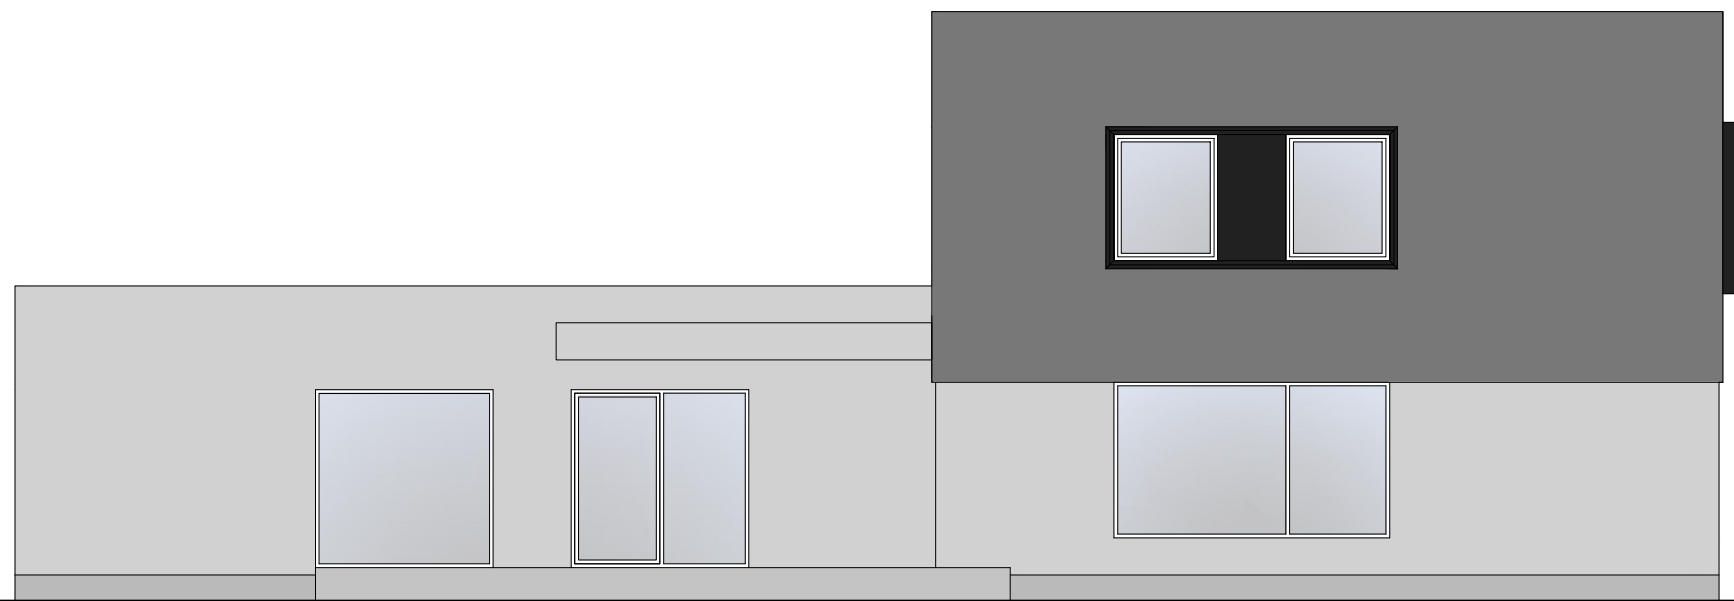

FASADAS TARP AŠIŲ A - F M 1:100

Atestato Nr.	ŠARŪNO SABALIAUSKO PROJEKTAVIMO BIURAS				VIENBUČIO GYVENAMOJO NAMO JAROS G. 13, ŽALIŪKIŲ K., ŠIAULIŲ KAIMIŠKOJI SEN., ŠIAULIŲ R. SAV., STATYBOS PROJEKTAS		
A888	PV/ADV	Š. SABALIAUSKAS		2018	FASADAI M 1:100		Laida 0
LT	Statytojas: LINAS STREIKUS DAIVA STREIKUVIENĖ				P05/18 - TP	Lapas 01	Lapų 01