

- Sutartiniai žymėjimai**
- 01 Rekonstruojamas pastatas
 - 01 Rekonstruojamo pastato užstatymo zona
 - 02 Lauko prekyba
 - 03 Ūkinis kiemas
 - 04 Reklaminių pilono vieta
 - 05 Autobusų stotelė
 - Graunami statiniai/statinių dalys
 - - - - - Sklypo riba
 - Geležinkelio kelių apsaugos zona
 - Įvažiavimai į sklypą
 - Įėjimai į pastatą
 - Esami saugomi medžiai
 - Sodiniai medžiai

Pagrindiniai rodikliai



Sklypo plotas, m ²	46277
Pastato užstatymo plotas, m ²	21 704,48
Užstatymo tankis, %	47
Užstatymo intensyvumas, %	48
Žaliųjų zonų kiekis, %	16
Pastato aukštumas	1-2 a
Parkavimo vietų skaičius sklype	567 (2n-22vt., šeimos-5vt.)
Parkavimo vietų poreikis sklype	475

31 3A	Projektuotojas:	313 architects, UAB į.k. 301313549, Kauno g. 16, LT-03212 Vilnius	E. ANDRIJAUSKO PROJEKTAVIMO FIRMA <small>Turguvės a. 25, LT-01206, Klaipėda, tel. šis. 8(44) 411956 arch@eha.lt, e. andrijauskas@eha.lt</small>	Projektas: Prekybos pastatas, Liepų g. 81, Klaipėda	Mastelis: 1:500		
	A1667	PV				J. Zalius	2018-04-09
	A056	PDV				E. Andrijauskas	2018-04-09
	A2115	arch.				E. Romanovskis	2018-04-09
PP	Užsakovas:	AB "SEB lizingas"	Kompiuteris:	313-065-PP-SP-001	Laida: 0		

Sutartiniai žymėjimai

- Gatvės atsis
- Kelio bordiūras
- Vejos bordiūras
- Sklypų ribos
- Esami dviračių takai
- Esami pėsčiųjų takai
- Projektuojami dviračių takai
- Projektuojami pėsčiųjų takai
- Projektuojama sustiprinta trinkelė danga
- Projektuojama asfalto danga (V dangos konstr. kl.)
- Projektuojamas viršutinis asfalto dangos sluoksnis (4 cm)
- Projektuojama asfalto danga (III dangos konstr. kl.)
- Esama asfalto danga

KLAIPĖDOS M. BP "STRAUKA"

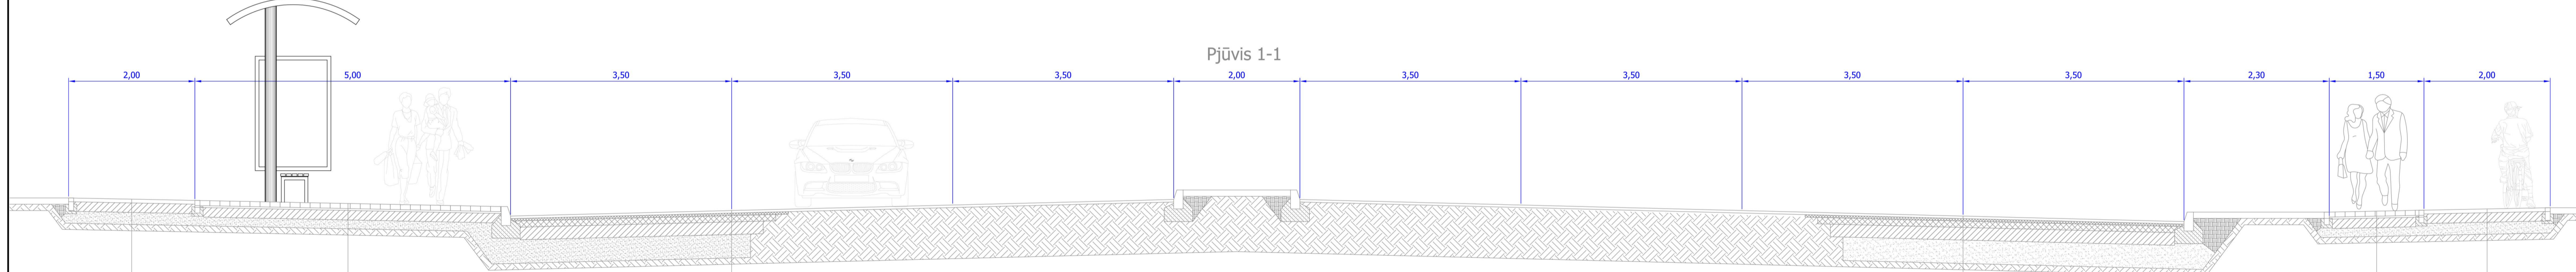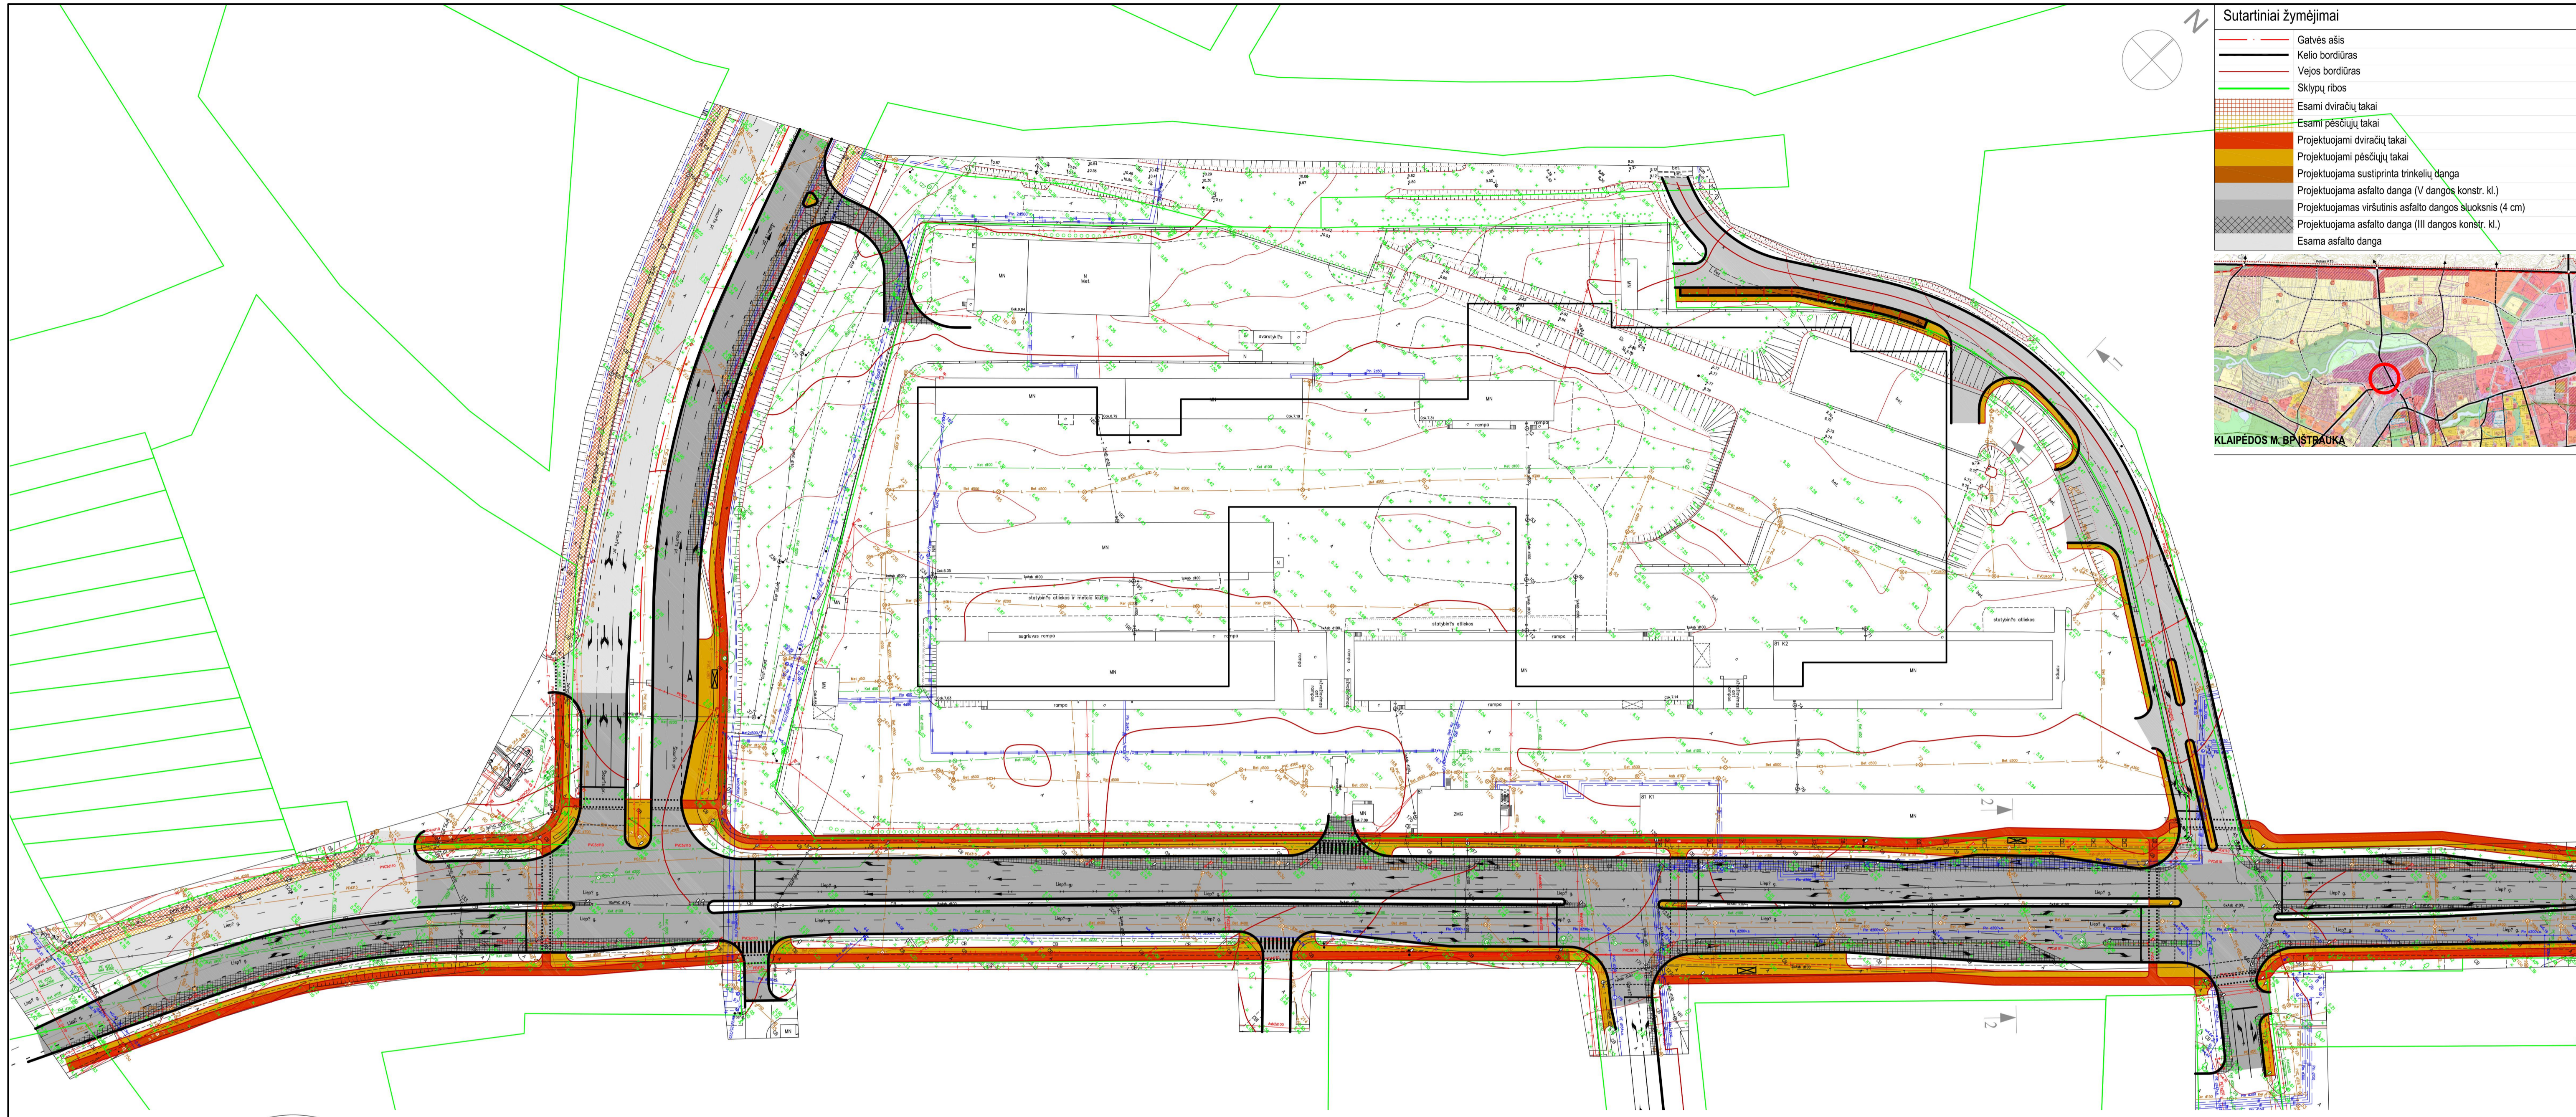

Betoninės trinkelės 200x100x80	- 0,08
Išlyginamasis sluoksnis iš skaldos atsiųj 0/5	- 0,03
Skaldos pagrindo sluoksnis iš nesurišto mišinio 0/45 (E _{v2} ≥ 80* MPa)	- 0,15
Šaltiui nejaurių medžiagų sluoksnis k≥1,0x10 ⁻⁵ m/s	- 0,14
Esamas gruntas	

Viršutinis asfalto dangos sluoksnis iš mišinio AC11VS	- 0,04
Apatinis asfalto sluoksnis iš mišinio AC16AS	- 0,04
Asfalto pagrindo sluoksnis iš mišinio AC22PS	- 0,10
Skaldos pagrindo sluoksnis iš nesurišto mišinio 0/45 (E _{v2} ≥ 150 MPa)	- 0,20
Apsauginis šaltiui atsparus sluoksnis k≥1,5x10 ⁻⁵ m/s, (E _{v2} ≥ 100 MPa)	- 0,37
Esamas sankasos gruntas (E _{v2} ≥ 45 MPa)	

Viršutinis asfalto dangos sluoksnis iš mišinio AC11VS	- 0,04
Apatinis asfalto sluoksnis iš mišinio AC16AS	- 0,04
Asfalto pagrindo sluoksnis iš mišinio AC22PS	- 0,10
Skaldos pagrindo sluoksnis iš nesurišto mišinio 0/45 (E _{v2} ≥ 150 MPa)	- 0,20
Apsauginis šaltiui atsparus sluoksnis k≥1,5x10 ⁻⁵ m/s, (E _{v2} ≥ 100 MPa)	- 0,37
Esamas sankasos gruntas (E _{v2} ≥ 45 MPa)	


Betoninės trinkelės 200x100x80	- 0,08
Išlyginamasis sluoksnis iš skaldos atsiųj 0/5	- 0,03
Skaldos pagrindo sluoksnis iš nesurišto mišinio 0/45 (E _{v2} ≥ 80* MPa)	- 0,15
Šaltiui nejaurių medžiagų sluoksnis k≥1,0x10 ⁻⁵ m/s	- 0,14
Esamas gruntas	

Asfalto dangos sluoksnis iš mišinio AC16PD	- 0,06
Skaldos pagrindo sluoksnis iš nesurišto mišinio 0/45 (E _{v2} ≥ 80* MPa)	- 0,15
Šaltiui nejaurių medžiagų sluoksnis k≥1,0x10 ⁻⁵ m/s	- 0,19
Esamas gruntas	


Asfalto dangos sluoksnis iš mišinio AC16PD	- 0,06
Skaldos pagrindo sluoksnis iš nesurišto mišinio 0/45 (E _{v2} ≥ 80* MPa)	- 0,15
Šaltiui nejaurių medžiagų sluoksnis k≥1,0x10 ⁻⁵ m/s	- 0,19
Esamas gruntas	

Betoninės trinkelės 200x100x80	- 0,08
Išlyginamasis sluoksnis iš skaldos atsiųj 0/5	- 0,03
Skaldos pagrindo sluoksnis iš nesurišto mišinio 0/45 (E _{v2} ≥ 80* MPa)	- 0,15
Šaltiui nejaurių medžiagų sluoksnis k≥1,0x10 ⁻⁵ m/s	- 0,14
Esamas gruntas	


Viršutinis asfalto dangos sluoksnis iš mišinio AC11VN	- 0,04
Asfalto pagrindo sluoksnis iš mišinio AC22PN	- 0,08
Skaldos pagrindo sluoksnis iš nesurišto mišinio 0/45 (E _{v2} ≥ 120 MPa)	- 0,20
Apsauginis šaltiui atsparus sluoksnis k≥1,0x10 ⁻⁵ m/s, (E _{v2} ≥ 80 MPa)	- 0,23
Esamas sankasos gruntas (E _{v2} ≥ 45 MPa)	

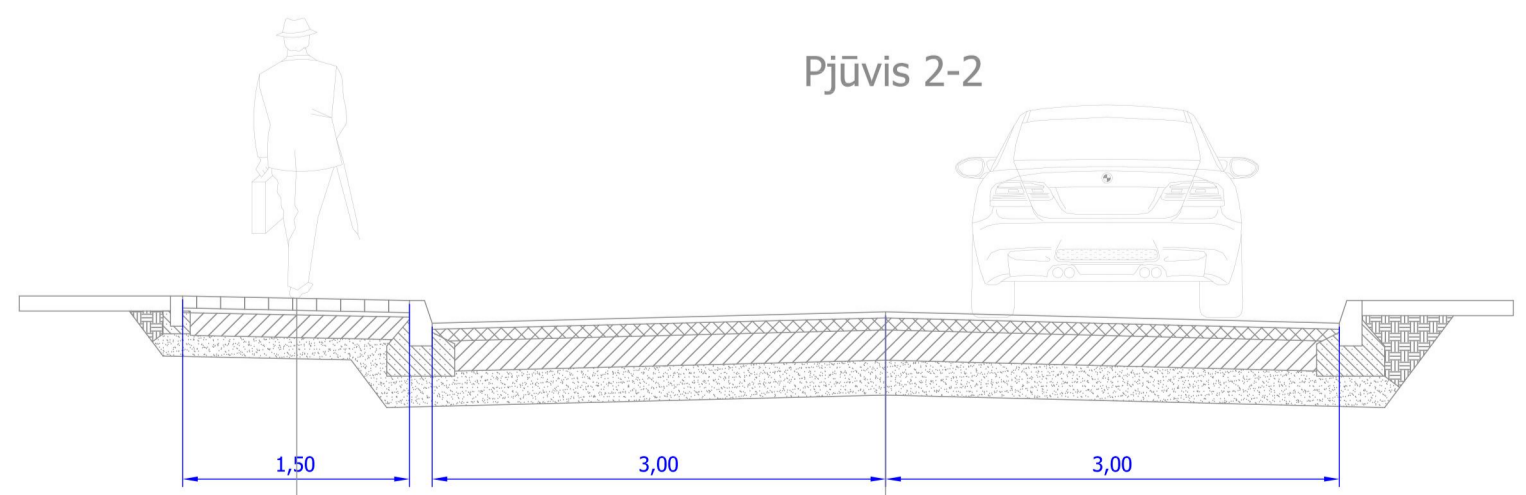


	Projektuotojas:	313 architects, UAB k. 301313549, Kauno g. 16, LT-03212 Vilnius	E. ANDRIJAUSKO PROJEKTAVIMO FIRMA Tarybų n. 23, LT-01206, Kaupėdos m. šalia 81401411956 archibank@eandriusko.lt	Projektas: Prekybos pastatas, Liepų g. 81, Klaipėda Susisiekimo dalies dangų planas 313-065-PP-SP-001	Mąstėnė: 1:1 Lėšos: 0		
	A1667	PV				J. Zalius	2018-04-09
	A056	PDV				E. Andrijauskas	2018-04-09
	17681	PDV				M. Noreika	2018-04-09
Užsakovas:	AB "SEB lizingas"		Kompleksas:				

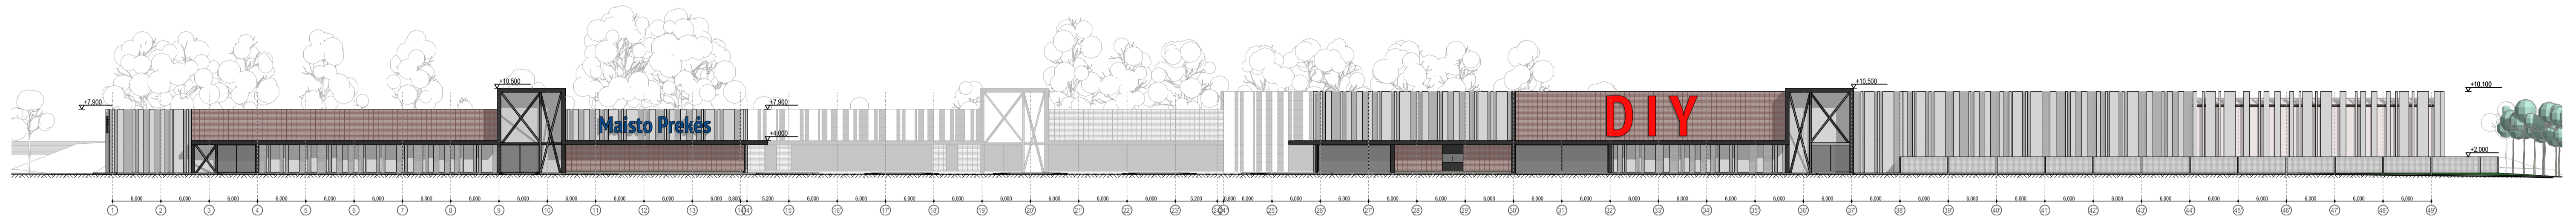


Fasadas 1-49

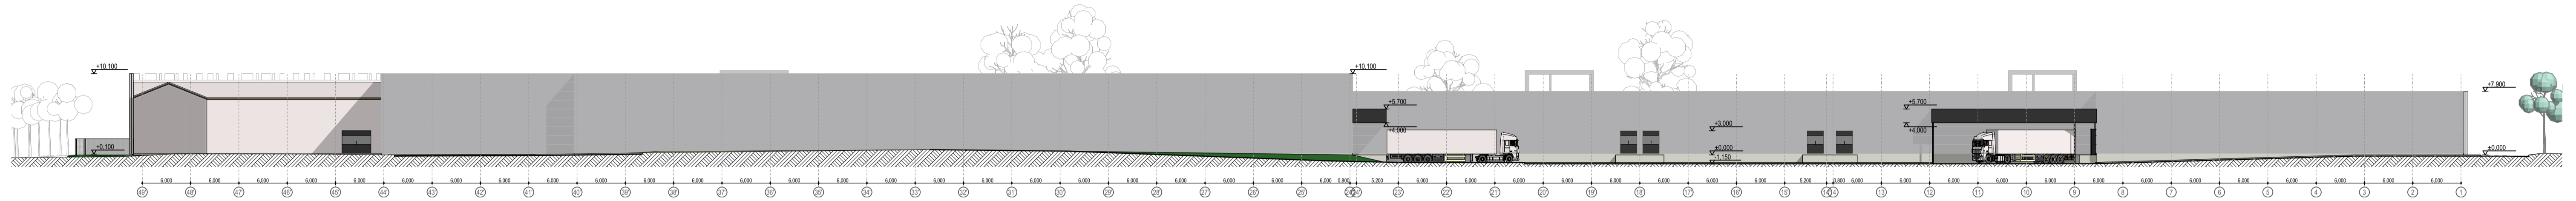


Fasadas 49-1

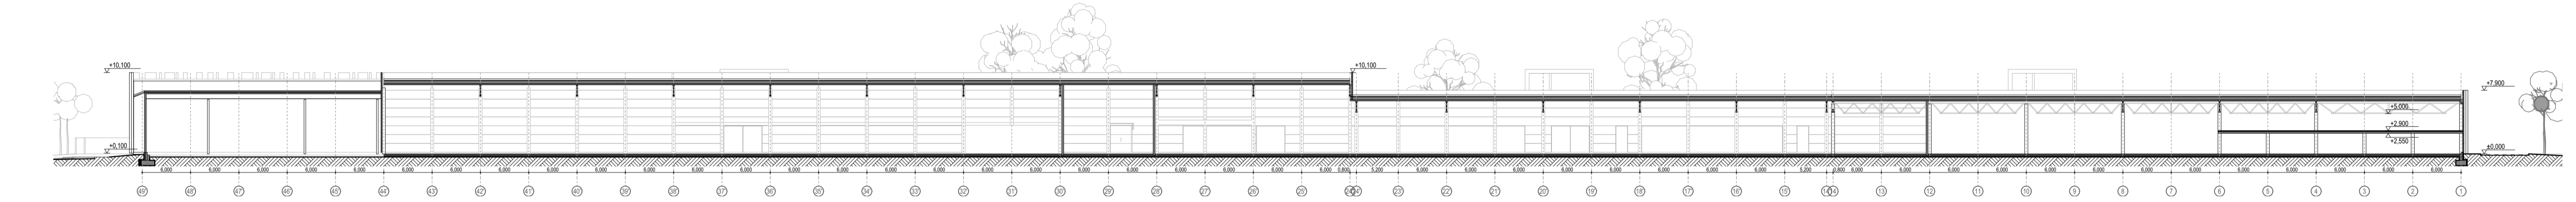

Pjūvis B

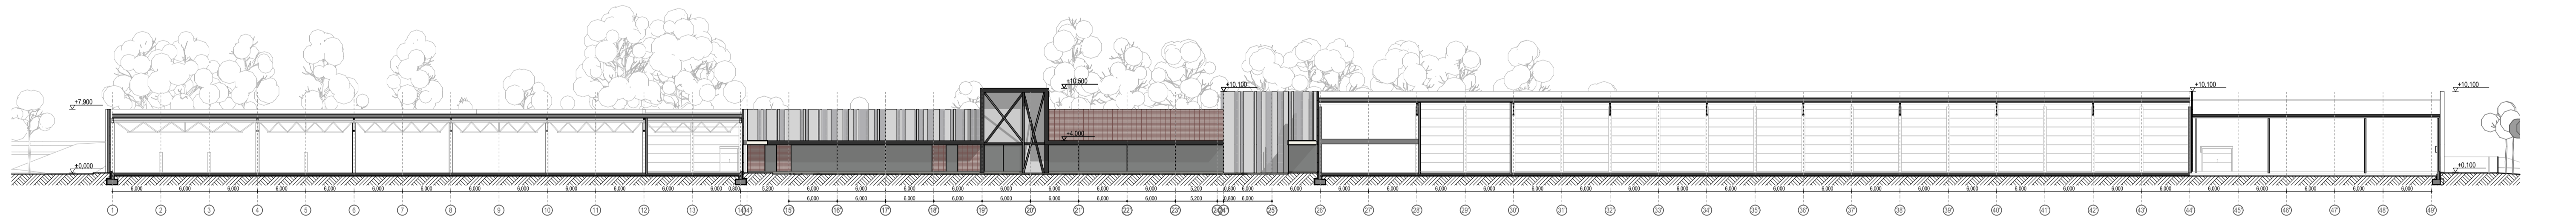


Pjūvis A

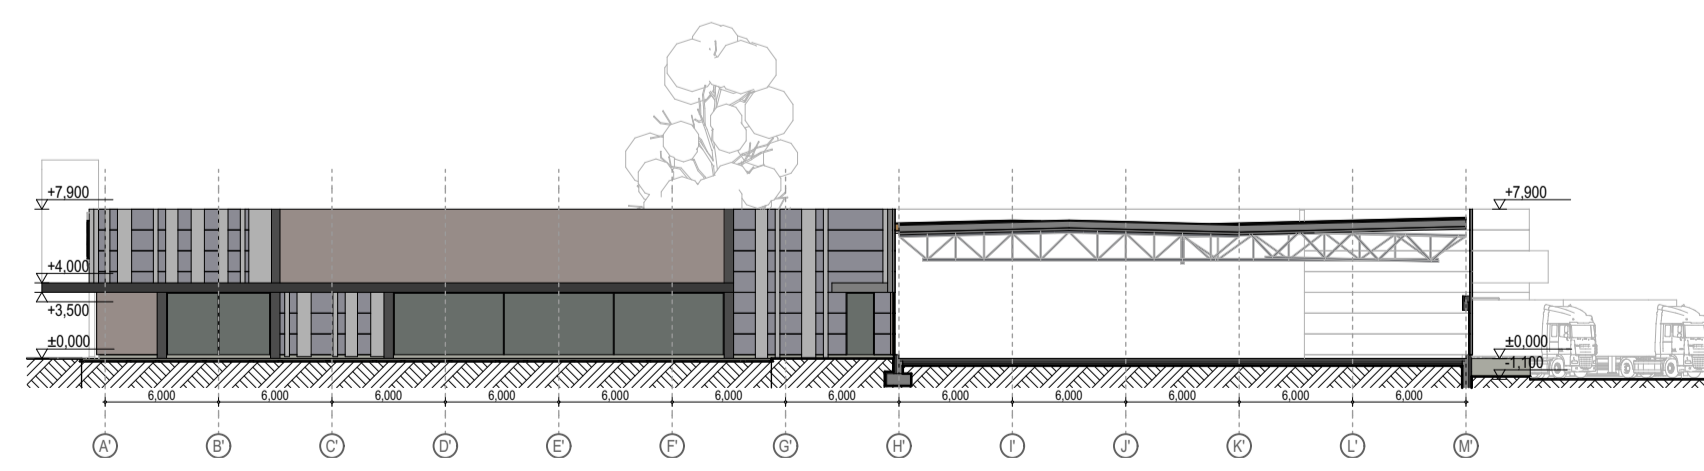

Pjūvis C



Elevation A-M

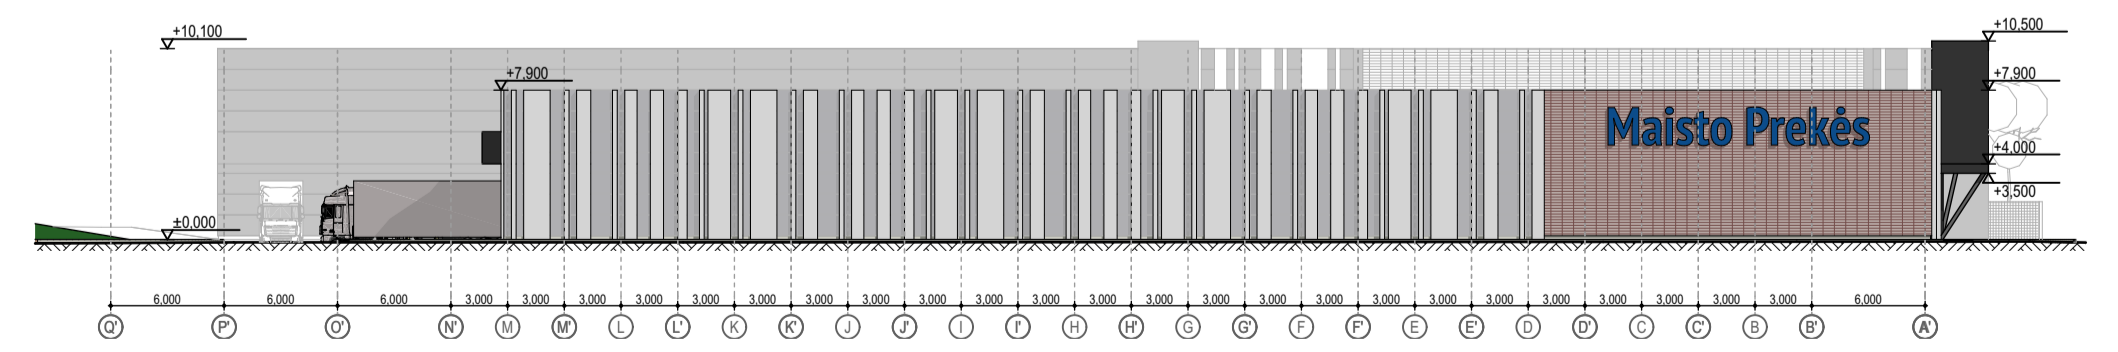

Fasadas M-A

31 3A	Projektuotojas:	313 architects, UAB į.k. 301313549, Kauno g. 16, LT-03212 Vilnius	E. ANDRIJAUSKO PROJEKTAVIMO FIRMA		formatas A1
	A1867	PV	J. Zilys	2018-04-10	Maksimali 1:400
	A056	PDV	E. Andrijauskas	2018-04-10	
	A2115	arch.	E. Romanovski	2018-04-10	
PP	Užsakovas:	AB "SEB lizingas"	Kompiuteris:	313-065-PP-SA-02	
		Projektas:	Prekybos pastatas, Liepų g. 81, Klaipėda		
		Breznyas:	Pjūviai - išklotinės		
					0

