


Objekto išsidėstymo schema

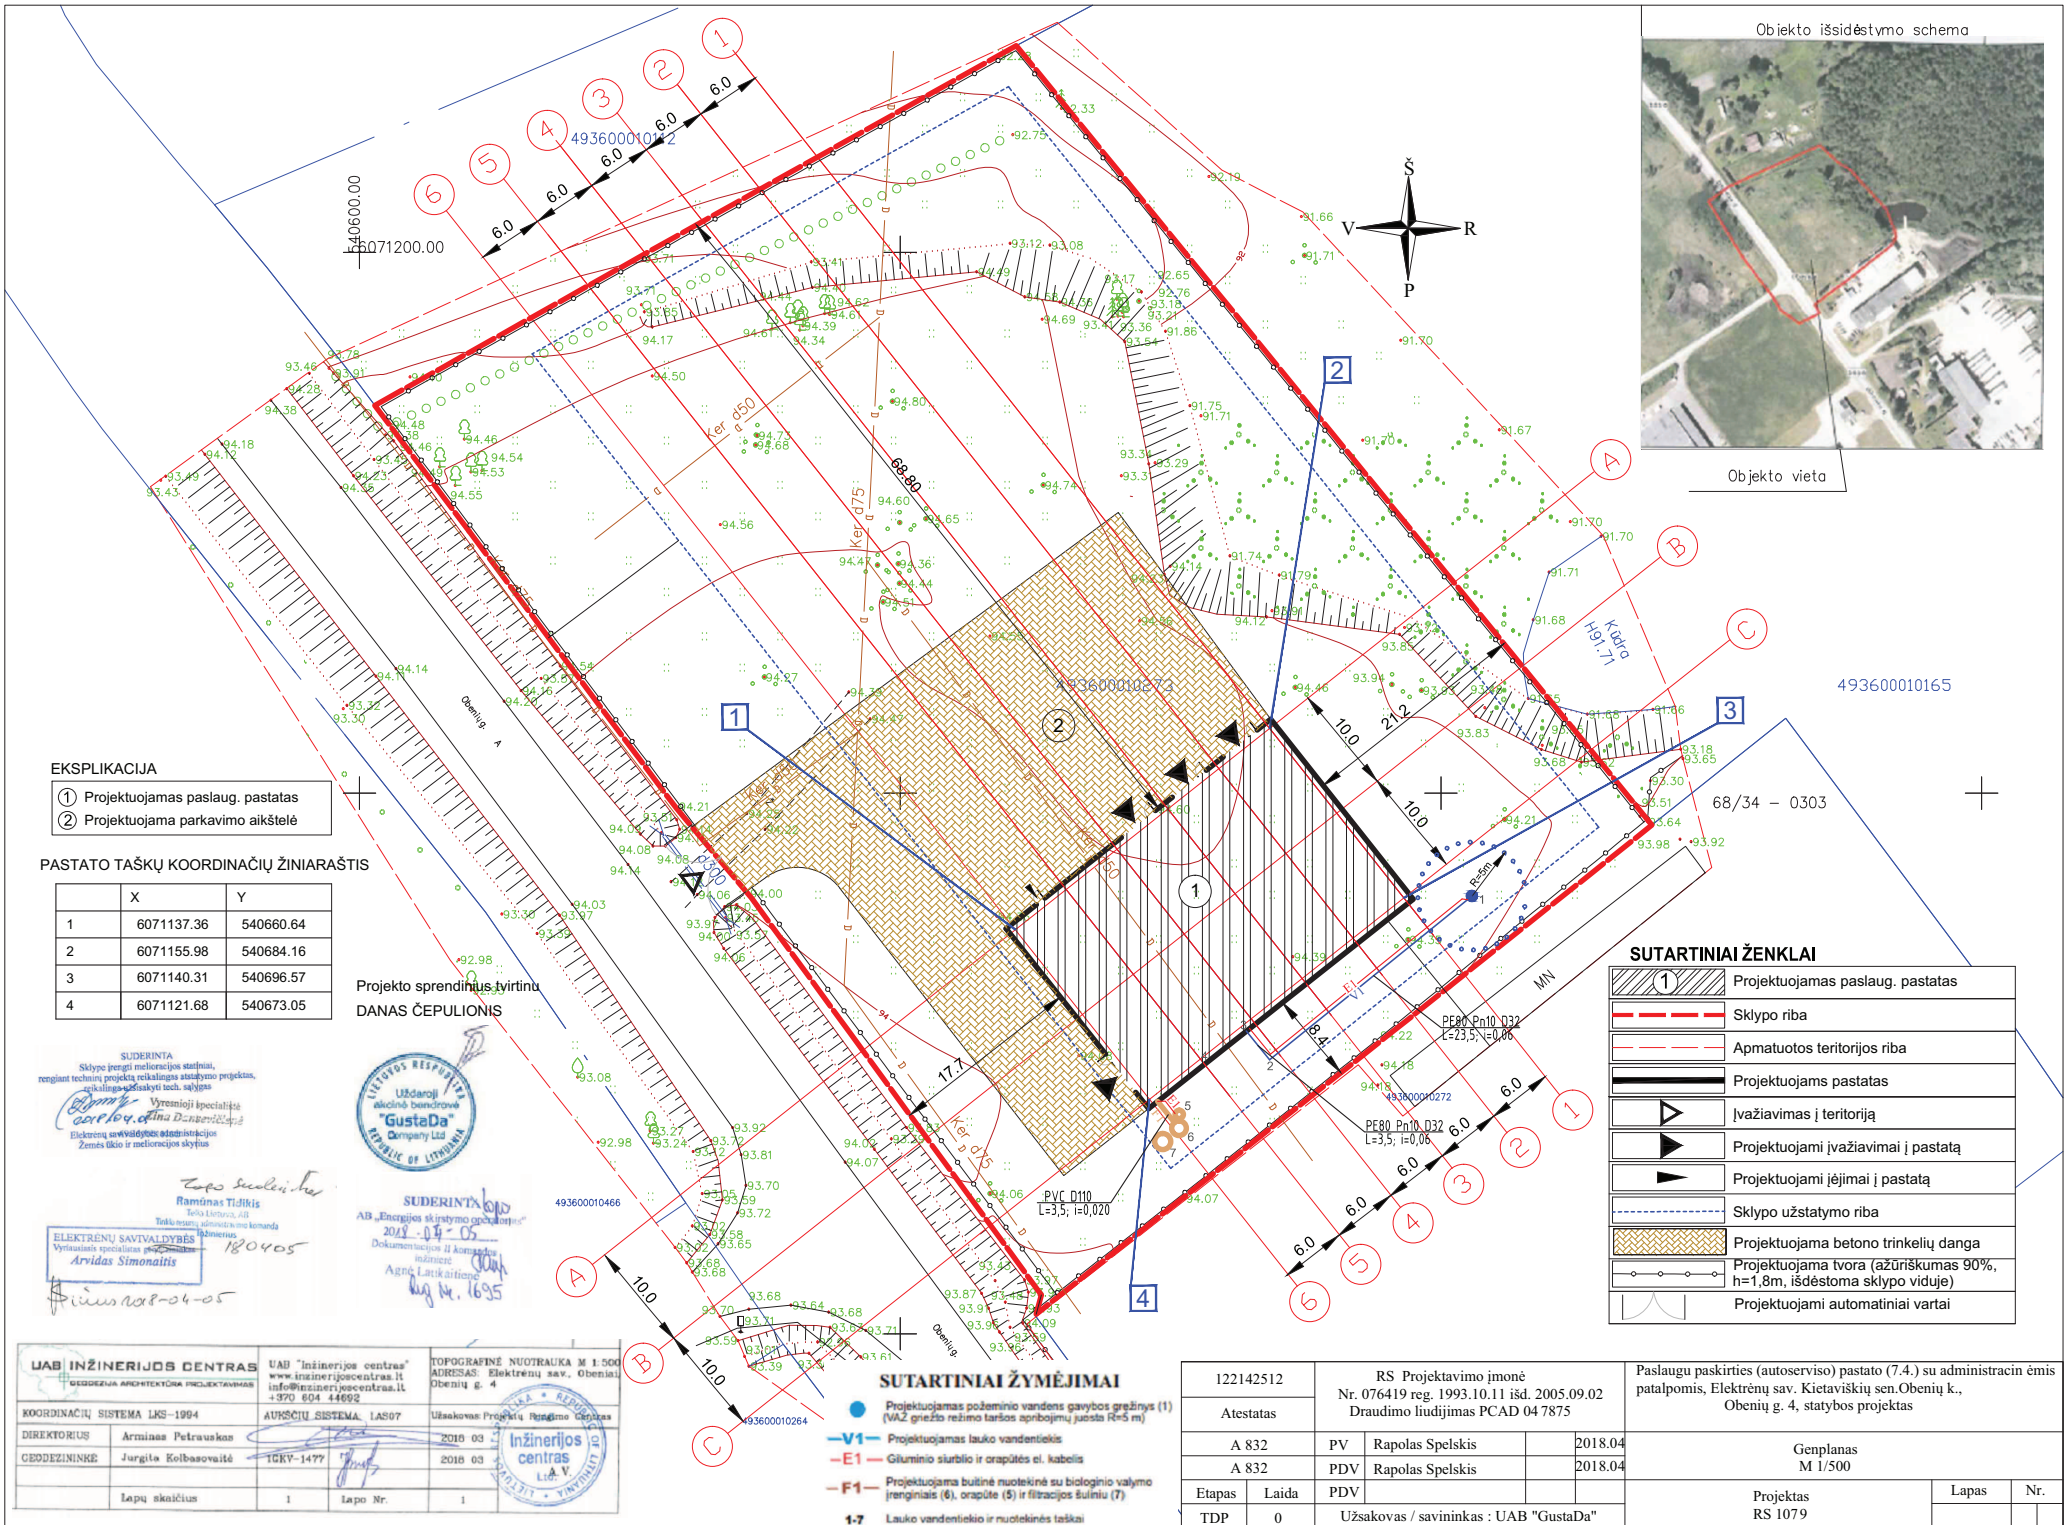

Objekto vieta



**EKSPLIKACIJA**

- ① Projektuojamas paslaug. pastatas
- ② Projektuojama parkavimo aikštelė

**PASTATO TAŠKŲ KOORDINACIŲ ŽINIARAŠTIS**

	X	Y
1	6071137.36	540660.64
2	6071155.98	540684.16
3	6071140.31	540696.57
4	6071121.68	540673.05

Projekto sprendinius tvirtina  
**DANAS ČEPULIONIS**

SUDERINTA  
Sklypo įrengti medžiagos statiniai, reikalingi techniniam projektui reikalingas atitinkamas projektas, atitinkantis diskvalifikacijos techn. sąlygas

Vyresnioji specialistė  
**Arvidas Simonaitis**  
Elektrėnų savivaldybės inžinerijos žemės ūkio ir medžiagos skyrius



Uždaroji akcinė bendrovė  
**GustaDa**  
Company Ltd  
REPUBLIC OF LITHUANIA

SUDERINTA  
AB „Energijos skirstymo operacijos“  
2024-04-05  
Dokumentacijos II kompiuterinė kopija  
Agnė Laskariūnaitė  
Inž. 14.1635

ELEKTREŅŲ SAVIVALDYBĖS  
Virtuolinių specializacijos grupė  
**Arvidas Simonaitis**  
180405

**SUTARTINIAI ŽENKLAI**

	Projektuojamas paslaug. pastatas
	Sklypo riba
	Apmatuotos teritorijos riba
	Projektuojamas pastatas
	Įvažiavimas į teritoriją
	Projektuojami įvažiavimai į pastatą
	Projektuojami įėjimai į pastatą
	Sklypo užstatymo riba
	Projektuojama betono trinkelų danga
	Projektuojama tvora (ažūriškumas 90%, h=1,8m, išdėstoma sklypo viduje)
	Projektuojami automatiniai vartai


**SUTARTINIAI ŽYMĖJIMAI**

- Projektuojamas požeminio vandens gavybos gręžinys (1) (VAZ greičio režimo taršos apribojimų juosta R=5 m)
- V1- Projektuojamas lauko vandentiekis
- E1- Giluminio siurblio ir orapūtės el. kabelis
- F1- Projektuojama būtinė nuotekinė su biologinio valymo įrenginiais (6), orapūtė (5) ir filtracijos šuliniu (7)

UAB INŽINERIJOS CENTRAS	UAB "Inžinerijos centras"	TOPOGRAFINĖ NUOTRAUKA M 1:500
ADRESAS: Elektrėnų sav. Obenių g. 4	www.inzinerijoscentras.lt	ADRESAS: Elektrėnų sav. Obenių g. 4
COORDINACIJŲ SISTEMA LKS-1994	AUSPŪSČIŲ SISTEMA LAS97	Užsakymas: Projektas "Pardavimo objektas"
DIREKTORIUS: Arminas Petrauskas	2016 03	2016 03
GEDŽEJININKĖ: Jurgita Kolbasovaitytė	1CKV-1477	2016 03
Lapų skaičius: 1	Lapo Nr.: 1	Lapų skaičius: 1



122142512	RS Projektavimo įmonė		
Atestatas	Nr. 076419 reg. 1993.10.11 išd. 2005.09.02 Draudimo liudijimas PCAD 04 7875		
A 832	PV	Rapolas Spelskis	2018.04
A 832	PDV	Rapolas Spelskis	2018.04
Etapas	Laida	PDV	
TDP	0	Užsakovas / savininkas : UAB "GustaDa"	

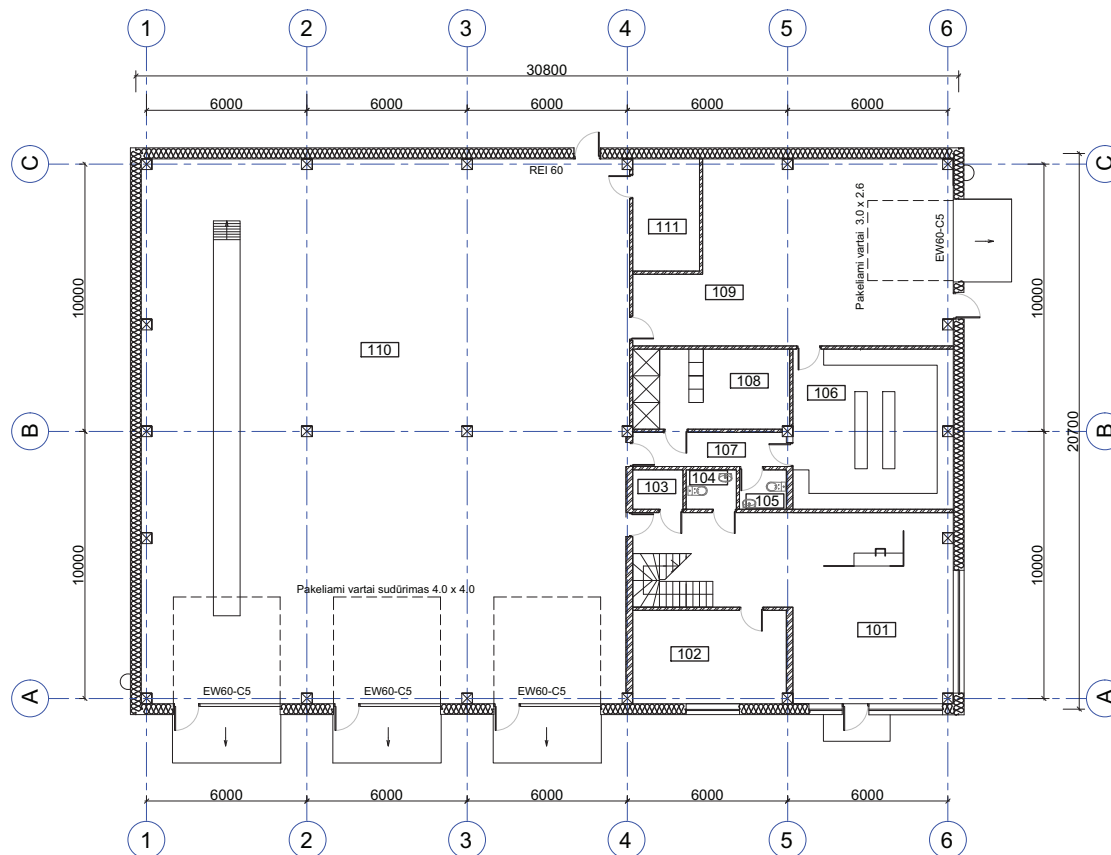Paslaugų paskirties (autoserviso) pastato (7.4.) su administracinėmis patalpomis, Elektrėnų sav. Kietaviškių sen.Obenių k., Obenių g. 4, statybos projektas			
Genplanas M 1/500			
Projektas RS 1079	Lapas	Nr.	



PIRMO AUKŠTO PATALPŲ EKSPLIKACIJA		m²
101	KLIENTŲ APTARNAVIMO SALE	58.49
102	PASITARIMŲ KABINETAS	21.00
103	SANDELIUKAS	2.56
104	KLIENTŲ WC	2.56
105	WC	2.56
106	SANDELIS	36.11
107	KORIDORIUS	8.40
108	BUITINĖS PATALPOS	18.23
109	AUTOTRANSPORTO SERVISO DIRBTUVĖS	73.95
110	AUTOTRANSPORTO SERVISO DIRBTUVĖS	371.28
111	ŠILUMINIS MAZGAS	10.48
BENDRAS PATALPŲ PLOTAS		605.62

SUTARTINIAI ŽYMĖJIMAI:

- Projektuojamos kolonos (bet. 30 x 30)
-  Projektuojamos išorinės sienos iš daugiaauksnių plokščių (200mm)
-  Projektuojamos mūrinės vidaus pertvaros 120-250mm


Projekto sprendinius tvirtinu:  
DANAS ČEPULIONIS



**PASTABOS:**

- ±0,00 = 94.75
- MATMENYS NURODYTI MILIMETRAIS.

122142512	RS Projektavimo įmonė Nr. 076419 reg.1993.10.11 išd. 2005.09.02			Paslaugų paskirties (autoserviso) pastato (7.4) su administracinėmis patalpomis, Elektrėnų sav., Kietaviškių sen., Obenių k., Obenių g. 4., statybos projektas	
Atestatas	Draudimo liudijimas PCAD 047875				
A 832	PV	Rapolas Spelskis	2018.04	Pirmo aukšto planas M 1/200	
A 832	PDV	Rapolas Spelskis	2018.04		
Etapas	Laida	Arch	Liutauras Paškevičius	2018.04	Projektas RS 1079
TDP	0	Užsakovas / savininkas : UAB "GustaDa"			
				Lapas	Nr.
				SA-1	1

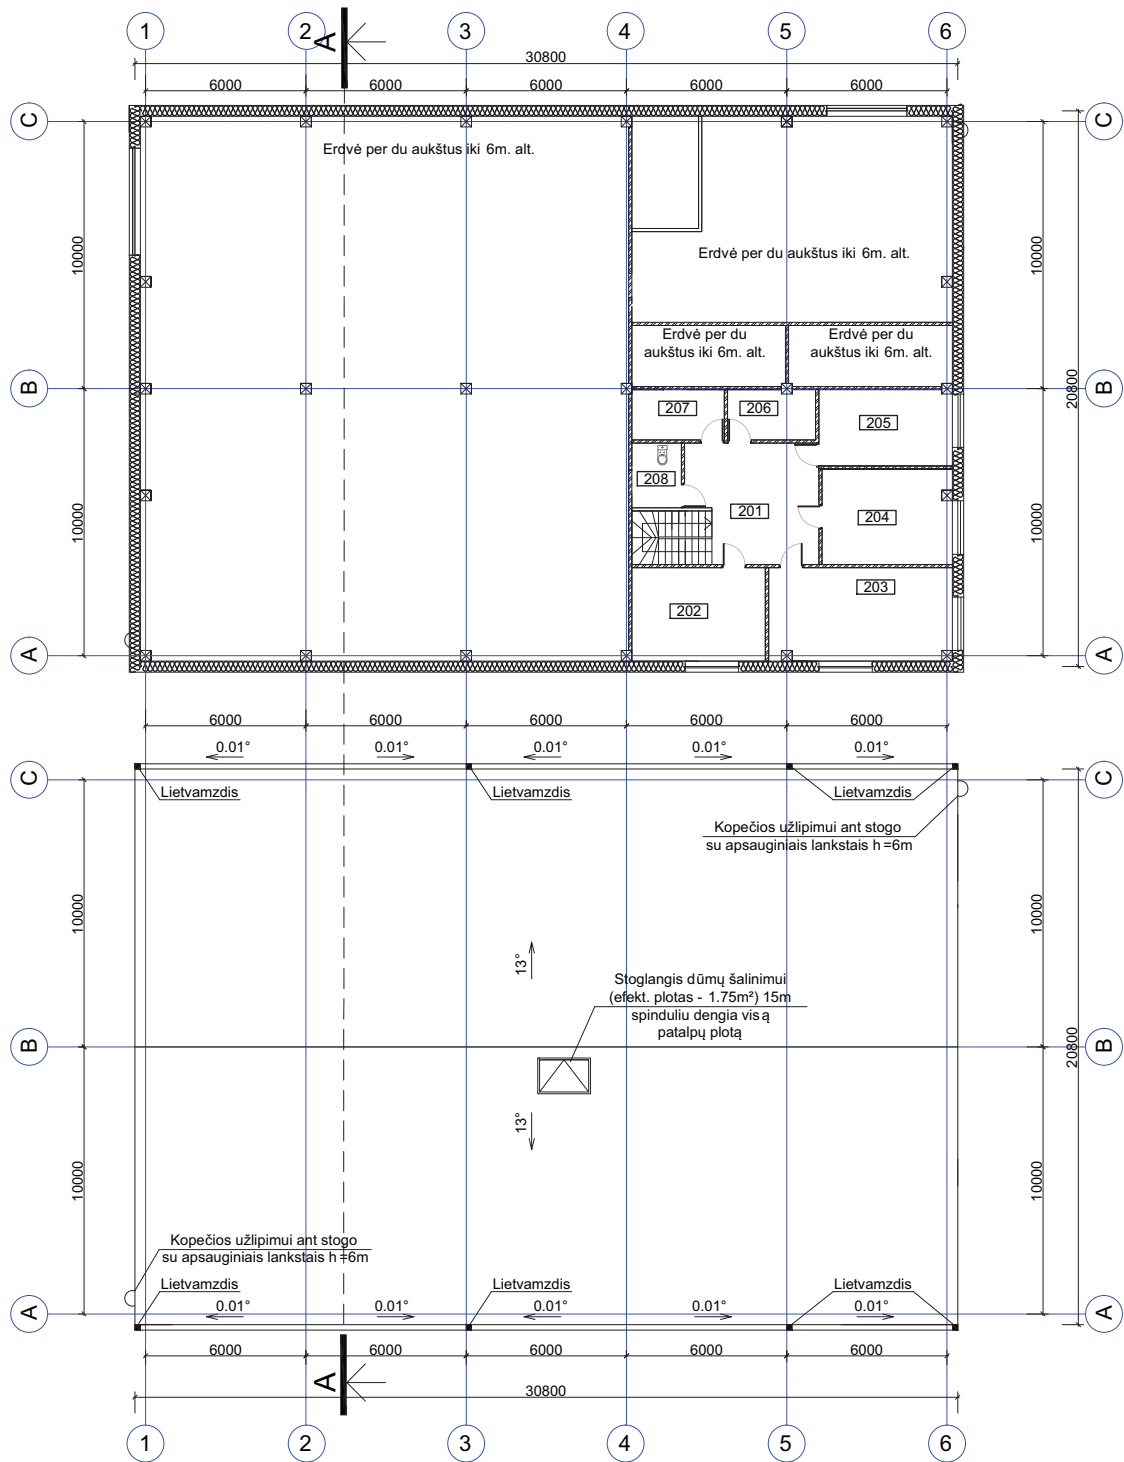

PIRMO AUKŠTO PATALPŲ EKSPLIKACIJA		m <sup>2</sup>
201	HOLAS	20.64
202	DIREKTORIAUS KABINETAS	17.48
203	BŪHALTERIJA	24.08
204	KABINETAS	17.36
205	KABINETAS	14.24
206	ARCHYVAS	6.20
207	VIRTUVĖ	6.52
208	WC	4.48
BENDRAS PATALPŲ PLOTAS		111.00



Projekto sprendinius tvirtinu:  
DANAS ČEPULIONIS



**PASTABOS:**

- ±0.00 = 94.75
- MATMENYS NURODYTI MILIMETRAIS.
- ERDVĖ VIRŠ BUITINIŲ PATALPŲ BUS PANAUDOTA VĒDINIMO SITEMOS ĮRENGIMUI

122142512	RS Projektavimo įmonė Nr. 076419 reg.1993.10.11 išd. 2005.09.02 Draudimo liudijimas PCAD 047875			Paslaugų paskirties (autoserviso) pastato (7.4) su administracinėmis patalpomis, Elektrėnų sav., Kietaviškių sen., Obenių k., Obenių g. 4., statybos projektas			
Atestatas	A 832	PV	Rapolas Spelskis	2018.04	Antro aukšto planas		
	A 832	PDV	Rapolas Spelskis	2018.04	M 1/200		
Etapas	Laida	Arch	Liutauras Paškevičius	2018.04	Projektas	Lapas	
TDP	0	Užsakovas / savininkas : UAB "GustaDa"			RS 1079	SA-2	Nr. 2

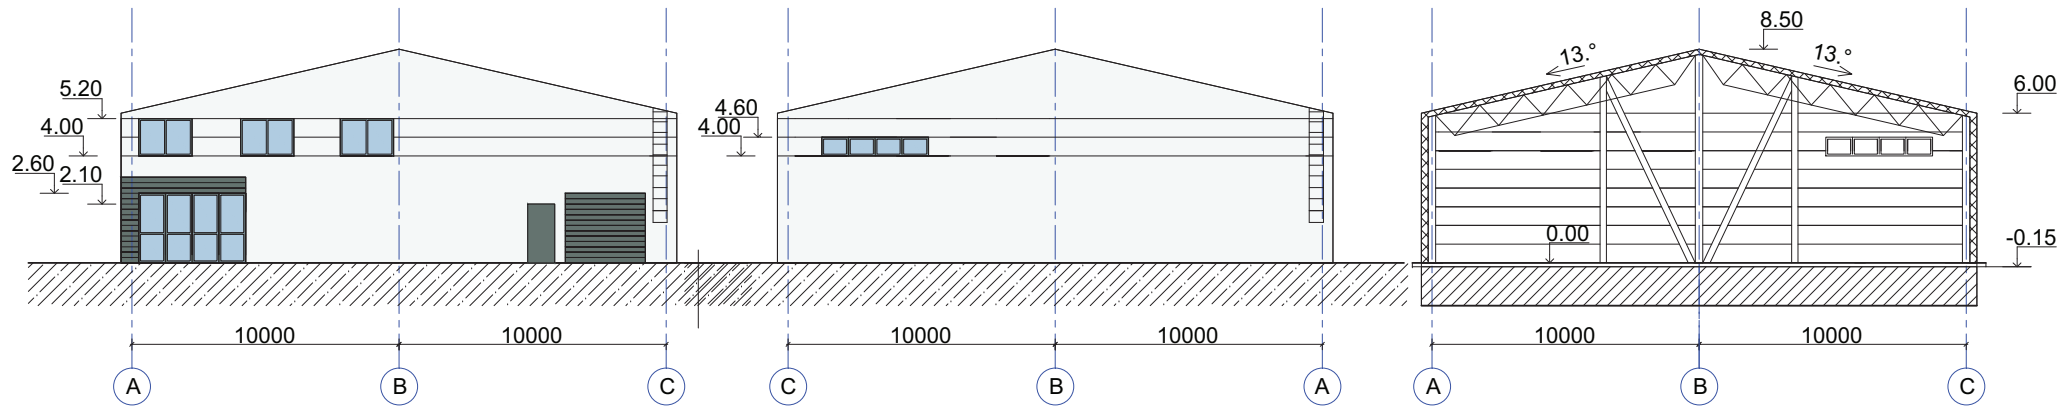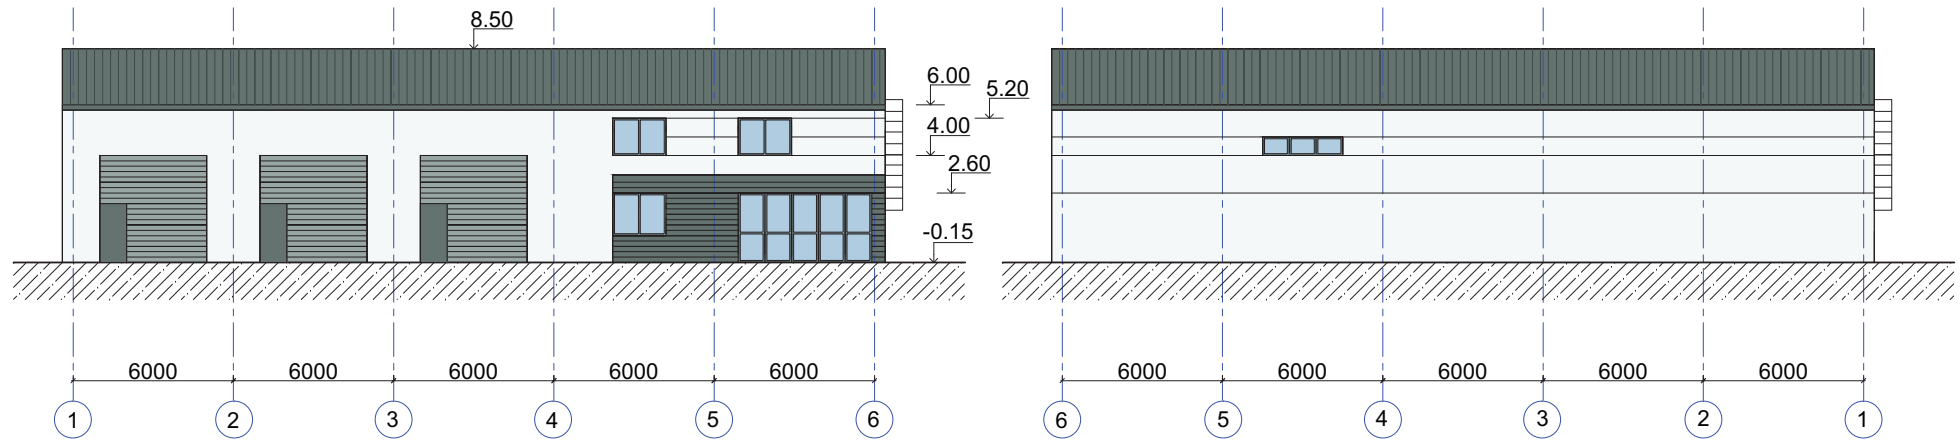

**PASTABOS:**

1.  $\pm 0,00 = 94,75$
2. MATMENYS NURODYTI MILIMETRAIS.

PAVADINIMAS	SUTARTINIAI ŽYMĖJIMAI	PASTABOS	SPALVA
FASADAI		DEKORATYVINIS FASADINIS TINKAS	SMĖLIO SPALVOS S153 PRO PRODUCTS
COKOLIS		DEKORATYVINIS FASADINIS TINKAS	RUDA TIKKURILA S 6030-Y50R
LANGŲ RĖMAI DURYS		PLASTIKINIAI RĖMAI	BALTA

Projekto sprendinius tvirtinu:  
DANAS ČEPULIONIS



122142512	RS Projektavimo įmonė Nr. 076419 reg.1993.10.11 išd. 2005.09.02		Paslaugų paskirties (autoserviso) pastato (7.4) su administracinėmis patalpomis, Elektrėnų sav., Kietaviškių sen., Obenių k., Obenių g. 4., statybos projektas		
Atestatas	Draudimo liudijimas PCAD 047875				
A 832	PV	Rapolas Spelskis	2018.04	Fasadai ir pjūvis M 1/200	
A 832	PDV	Rapolas Spelskis	2018.04		
Etapas	Laida	Arch	Liutauras Paškevičius	2018.04	
TDP	0	Užsakovas / savininkas : UAB "GustaDa"		Projektas RS 1079	
				Lapas	Nr.
				SA-3	3













