



TOPOGRAFINIS PLANAS M 1:500

POŽEMINIŲ KOMUNIKACIJŲ PLANO PILNUMAS SUDERINTAS:

ORGANIZACIJA	PAVARDĖ	PARAŠAS	DATA
1. AB "ESO"			
2. UAB "KAUNO GATVIŲ APŠVIETIMAS"			
3. MIESTO PLANAVIMO IR ARCHITEKTŪROS SKYRIUS, V. Borisevičiaus g. 20			
4. AB "KAUNO ENERGIJA"			
5. AB "KAUNO AUTOBUSAI"			
6. Telia Lietuva, AB			
7. UAB "KAUNO VANDENYS"			

60/36 - 0381

60/36 - 0382

6080050.00
500300.00



EKSPLIKACIJA


01. PROJEKTUOJAMAS DVIEJŲ BUTŲ GYVENAMASIS NAMAS

- SKLYPO RIBOS
- SUSTIPRINTA TRINKELIŲ DANGA

Eil. Nr.	Pavadinimas	BENDRIEJI STATINIO RODIKLIAI	
		Mato vienetas	Kiekis
1.	SKLYPAS		
1.1.	sklypo plotas	m ²	0970
1.2.	sklypo užstatymo intensyvumas	%	24,02
1.3.	pastato užimtas žemės plotas	m ²	290
1.4.	sklypo užstatymo tankumas	%	29,90
2.	DVIBUTIS GYVENAMAS NAMAS		
2.1.	bendrasis plotas*	m ²	232,96
2.2.	tūris	m ³	1200
2.3.	aukštų skaičius	vnt.	1
2.4.	pastato aukštis	m	5,40

OBJEKTO Nr.	60/35 - 0001	V. Borisevičiaus g. 20, Kaunas
KOORDINACIJŲ SISTEMA:	LKS-94	AUKŠČIŲ SISTEMA: KAUNO M.
UAB "RENAIDA GEO"	Kvalifikacijos pažymėjimo Nr. 1GKV-178	A.V.
	VARDAS IR PAVARDĖ	PARAŠAS
	Gediminas Masaitis	2017 02

Atestato Nr.	Jurgitos Bocevičienės individualios veiklos pažyma			Kompleksas	DVIEJŲ BUTŲ GYVENAMOJO NAMO, Kaune, V. Borisevičiaus g. 22, STATYBOS PROJEKTAS	
A 1648	PV	J. Bocevičienė	2017-05	Brėžinys	Laida	
A 1648	Arch.	J. Bocevičienė		SKLYPO PLANAS M1:500		
Etapas	Statytojas			Žymuo	Lapas	Lapų
TDP	SAULIUS MAČIULIS			17-05-01-TDP-SP-01	1	1

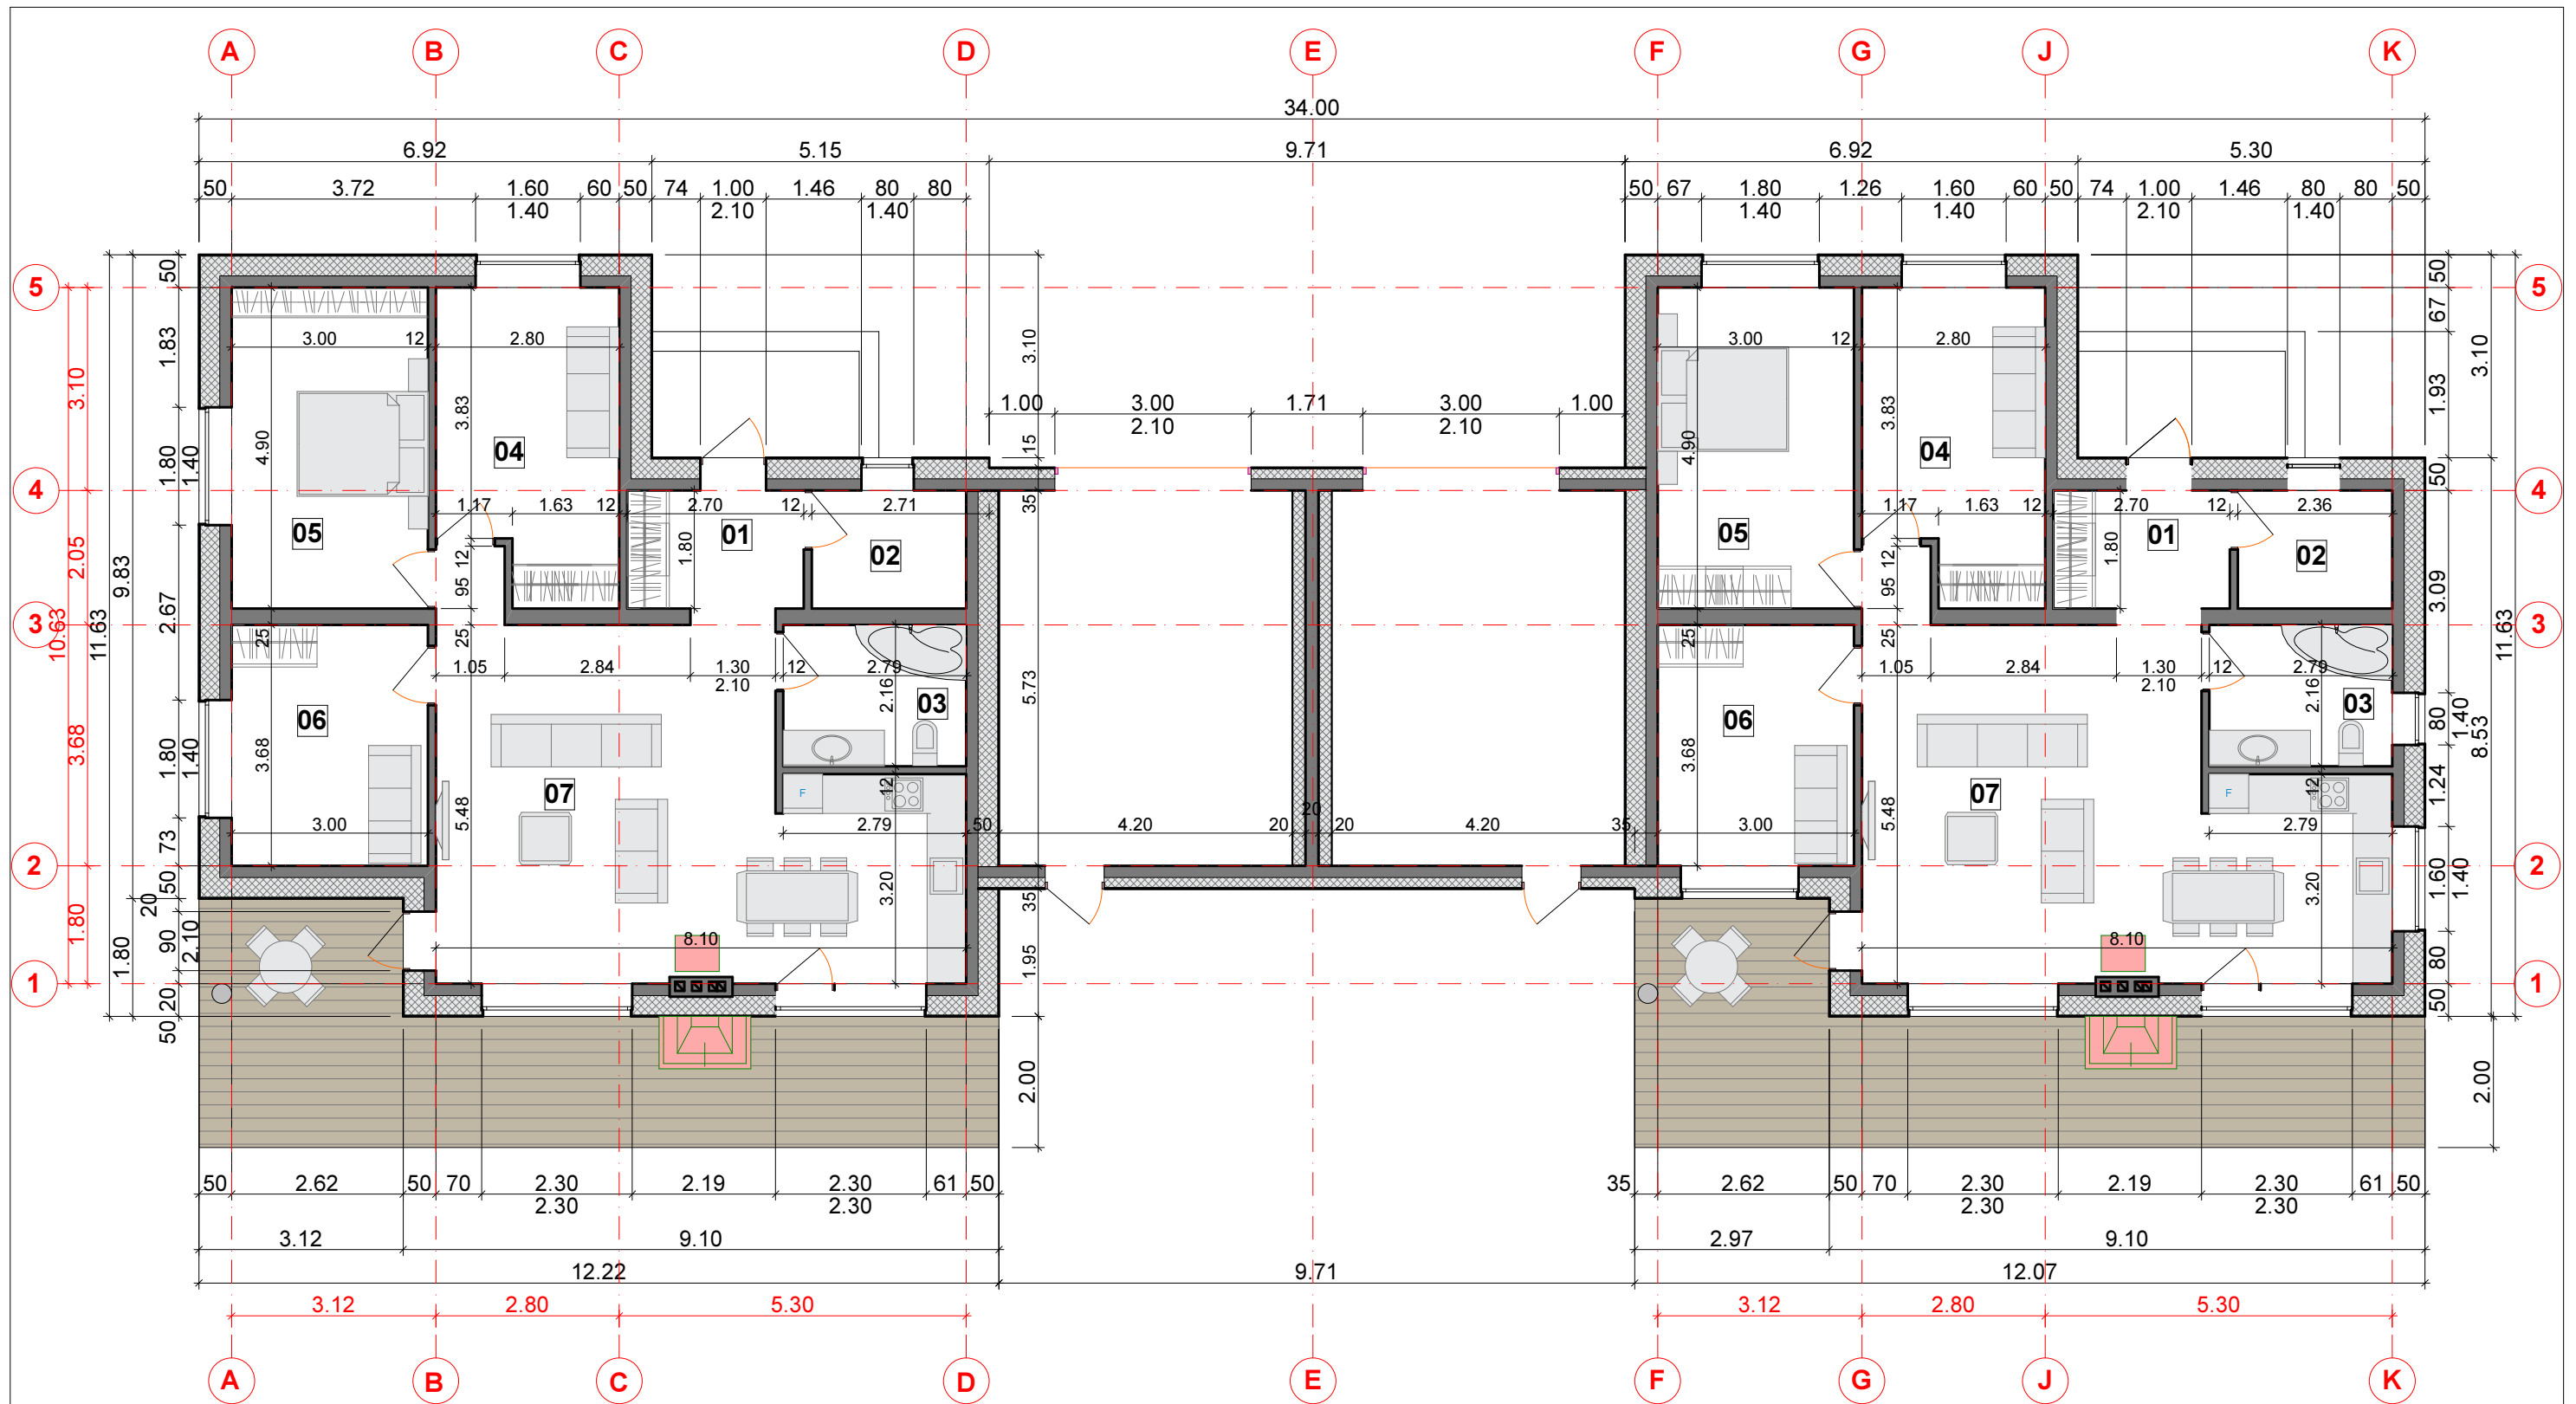


PATALPŲ EKSPLIKACIJA PIRMO BUTO:


Nr.Plane	Patalpos pavadinimas	Plotas
01	HOLAS	4.86 m ²
02	KATILINĖ	4.25 m ²
03	VONIA	6.04 m ²
04	KAMBARYS	12.47 m ²
05	KAMBARYS	14.70 m ²
06	KAMBARYS	11.04 m ²
07	GYV. KAMBARYS, VIRTUVĖ	39.01 m ²
08	GARAŽAS	24,11 m ²
VISO PIRMO AUKŠTO:		116,48 m ²



PATALPŲ EKSPLIKACIJA ANTRO BUTO:


Nr.Plane	Patalpos pavadinimas	Plotas
09	HOLAS	4.86 m ²
10	KATILINĖ	4.25 m ²
11	VONIA	6.04 m ²
12	KAMBARYS	12.47 m ²
13	KAMBARYS	14.70 m ²
14	KAMBARYS	11.04 m ²
15	GYV. KAMBARYS, VIRTUVĖ	39.01 m ²
16	GARAŽAS	24,11 m ²
VISO PIRMO AUKŠTO:		116,48 m ²


Atestato Nr.	Jurgitos Bocevičienės individualios veiklos pažyma			Kompleksas	DVIEJŲ BUTŲ GYVENAMOJO NAMO, Kaune, V. Borisevičiaus g. 22, STATYBOS PROJEKTAS	
A 1648	PV	J. Bocevičienė	2017-05	Brėžinys	Laida	
A 1648	Arch.	J. Bocevičienė		PIRMO AUKŠTO PLANAS M1:100		0
Etapas	Statytojas			Žymuo	Lapas	Lapų
TDP	SAULIUS MAČIULIS			17-05-01-TDP-SA-01	1	1

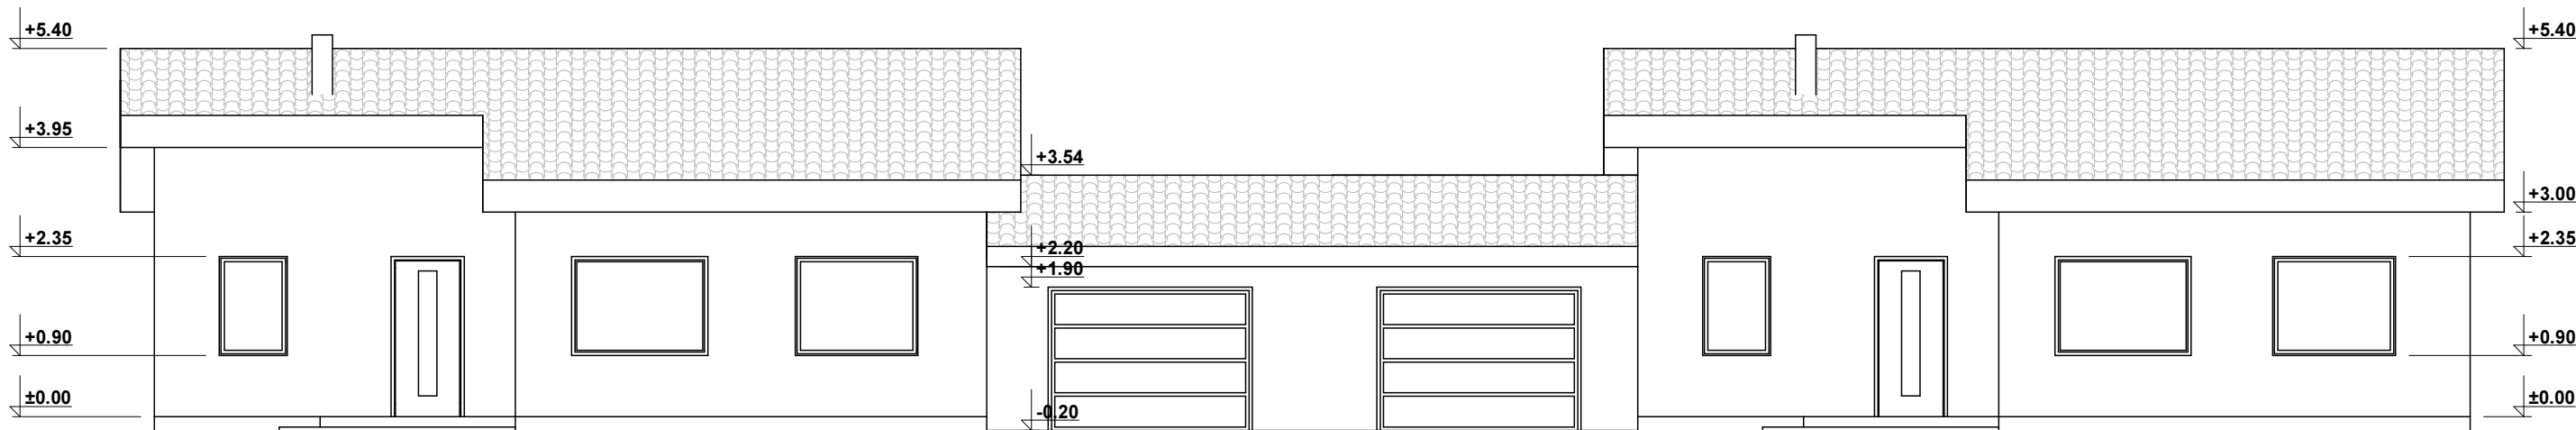


Atestato Nr.	Jurgitos Bocevičienės individualios veiklos pažyma			Kompleksas DVIEJŲ BUTŲ GYVENAMOJO NAMO, Kaune, V. Borisevičiaus g. 22, STATYBOS PROJEKTAS		
A 1648	PV	J. Bocevičienė		2017-05	Brėžinys	Laida
A 1648	Arch.	J. Bocevičienė			FASADAI M1:100	0
Etapas	Statytojas			Žymuo	Lapas	Lapų
TDP	SAULIUS MAČIULIS			17-05-01-TDP-SA-01	1	1

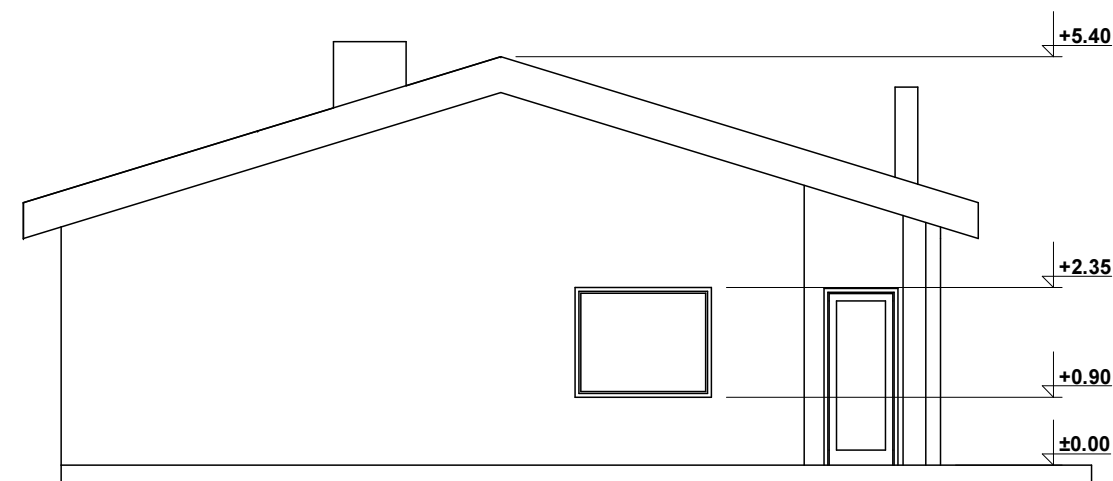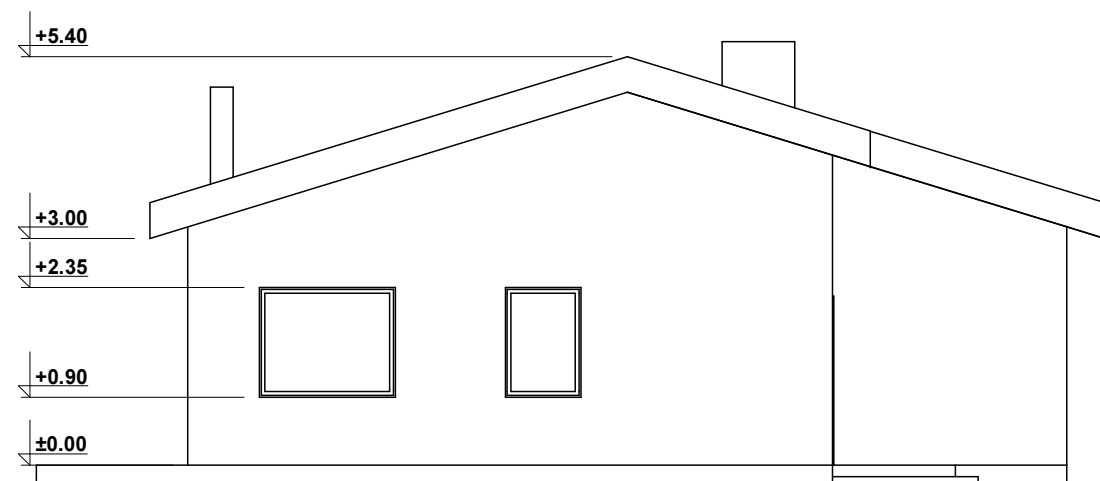

Atestato Nr.	Jurgitos Bocevičienės individualios veiklos pažyma				Kompleksas DVEJŲ BUTŲ GYVENAMOJO NAMO, Kaune, V. Borisevičiaus g. 22, STATYBOS PROJEKTAS		
A 1648	PV	J. Bocevičienė		2017-05	Brėžinys	FASADAI M1:100	Laida
A 1648	Arch.	J. Bocevičienė					0
Etapas	Statytojas				Žymuo	Lapas	Lapų
TDP	SAULIUS MAČIULIS				17-05-01-TDP-SA-01	1	1

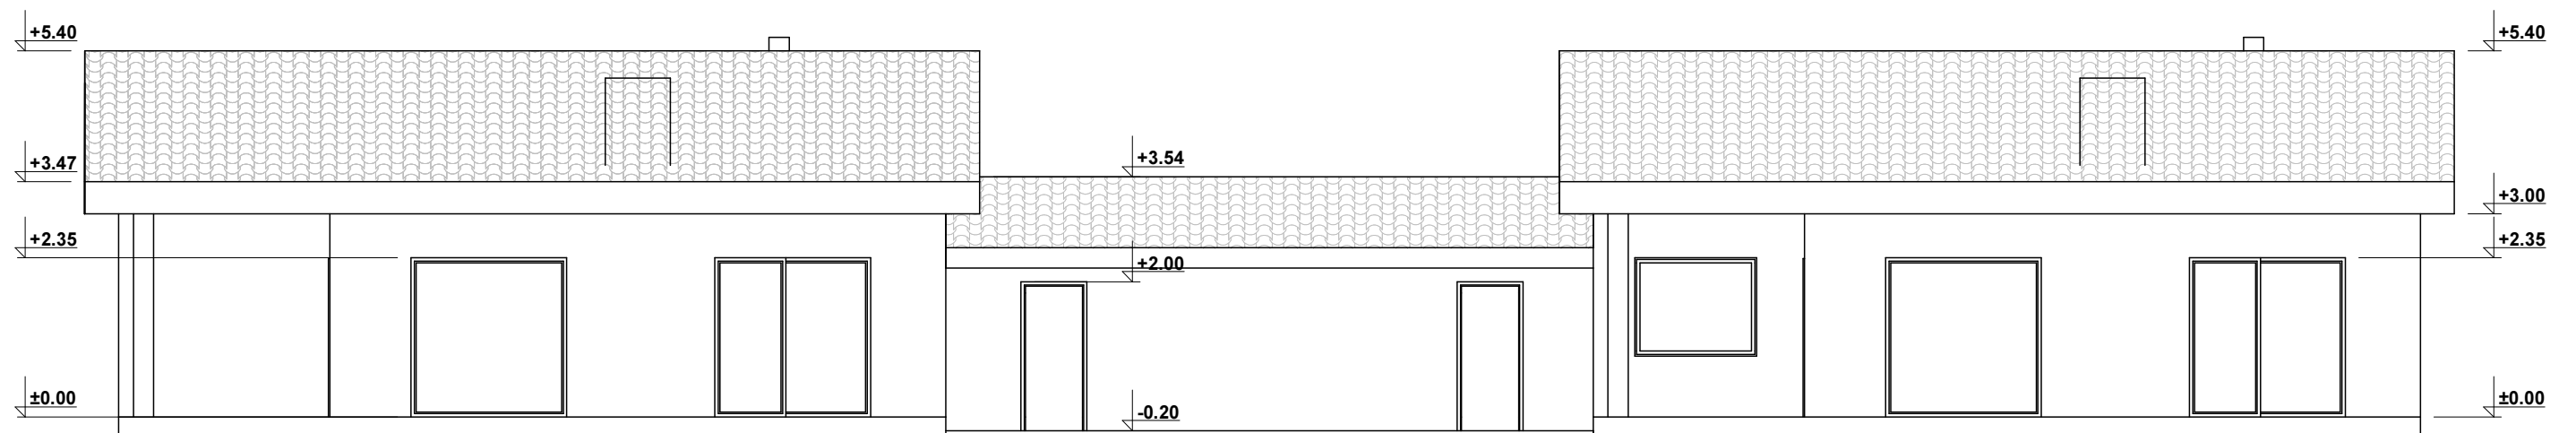

Atestato Nr.	Jurgitos Bocevičienės individualios veiklos pažyma			Kompleksas	DVIEJŲ BUTŲ GYVENAMOJO NAMO, Kaune, V. Borisevičiaus g. 22, STATYBOS PROJEKTAS	
A 1648	PV	J. Bocevičienė		2017-05	Brėžinys	Laida
A 1648	Arch.	J. Bocevičienė			FASADAI M1:100	
Etapas	Statytojas			Žymuo	Lapas	Lapų
TDP	SAULIUS MAČIULIS			17-05-01-TDP-SA-01	1	1