


SUTARTINIAI ŽYMĖJIAMAI

PASTABOS:

eil.nr.	žymėjimas	pavadinimas	spalva
1		FASADO APDAILOS PLOKŠTĖ	RUDA
2		FASADO APDAILOS PLOKŠTĖ	SMĖLINĖ
3		GARAŽO VARTAI LANGŲ RĖMAI	RUDA
4		COKOLIS-TINKAS	PILKA
5			
6			

- Būtina atlikti konstruktyvinius darbo brėžinius.
- Matmenis tikslinti vietoje.

Pareigos	Vardo r., pavardė	Atest. nr.	Data	Parašas	Gyvenamosios paskirties (dvejų butų) pastato (6.2) Vilniaus r. sav., Nemėžio sen., Klonių k., Pavėsio g. 14 (sklypo kad. nr. 4162/0100:939) Statybos projektas	Objekto nr. 2018-009			
P.V.	J. NORKUTĖ	A 2167	2018			stadija	dalis	lapas	lapų
Arch.	G. BALČIŪNAS		2018		FASADAS 10-1 M1:100	P.P.	A	6	
Arch.	J. NORKUTĖ	A 2167	2018			Jūratės Norkutės individualios veiklos vykdymo pažyma nr. 027709, 2012-02-01			
Užsakovas: V.S.									

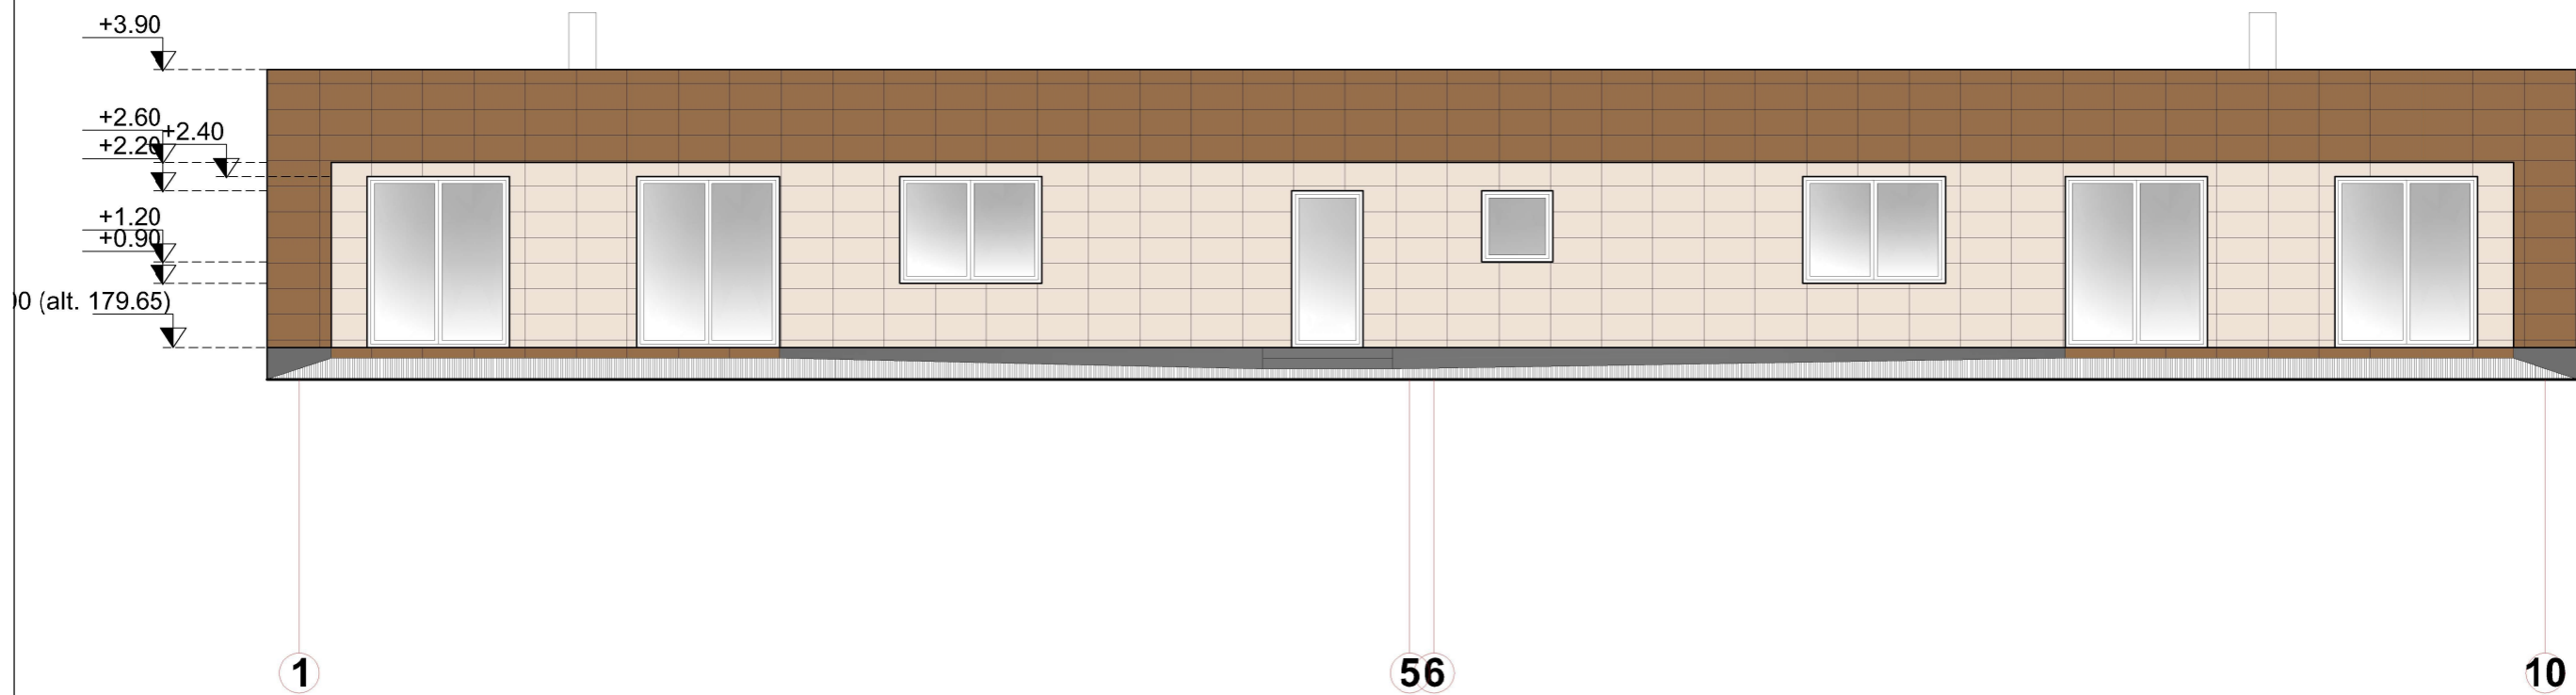


SUTARTINIAI ŽYMĖJIAMAI

PASTABOS:

eil.nr.	žymėjimas	pavadinimas	spalva
1		FASADO APDAILOS PLOKŠTĖ	RUDA
2		FASADO APDAILOS PLOKŠTĖ	SMĖLINĖ
3		GARAŽO VARTAI LANGŲ RĖMAI	RUDA
4		COKOLIS-TINKAS	PILKA
5			
6			

- Būtina atlikti konstruktyvinius darbo brėžinius.
- Matmenis tikslinti vietoje.

Pareigos	Vardo r., pavardė	Atest. nr.	Data	Parašas	Gyvenamosios paskirties (dvejų butų) pastato (6.2) Vilniaus r. sav., Nemėžio sen., Klonių k., Pavėsio g. 14 (sklypo kad. nr. 4162/0100:939) Statybos projektas	Objekto nr. 2018-009			
P.V.	J. NORKUTĖ	A 2167	2018			stadija	dalis	lapas	lapų
Arch.	G. BALČIŪNAS		2018		FASADAI 1-10 M1:100	P.P.	A	6	
Arch.	J. NORKUTĖ	A 2167	2018			Jūratės Norkutės individualios veiklos vykdymo pažyma nr. 027709, 2012-02-01			
Užsakovas: V.S.									

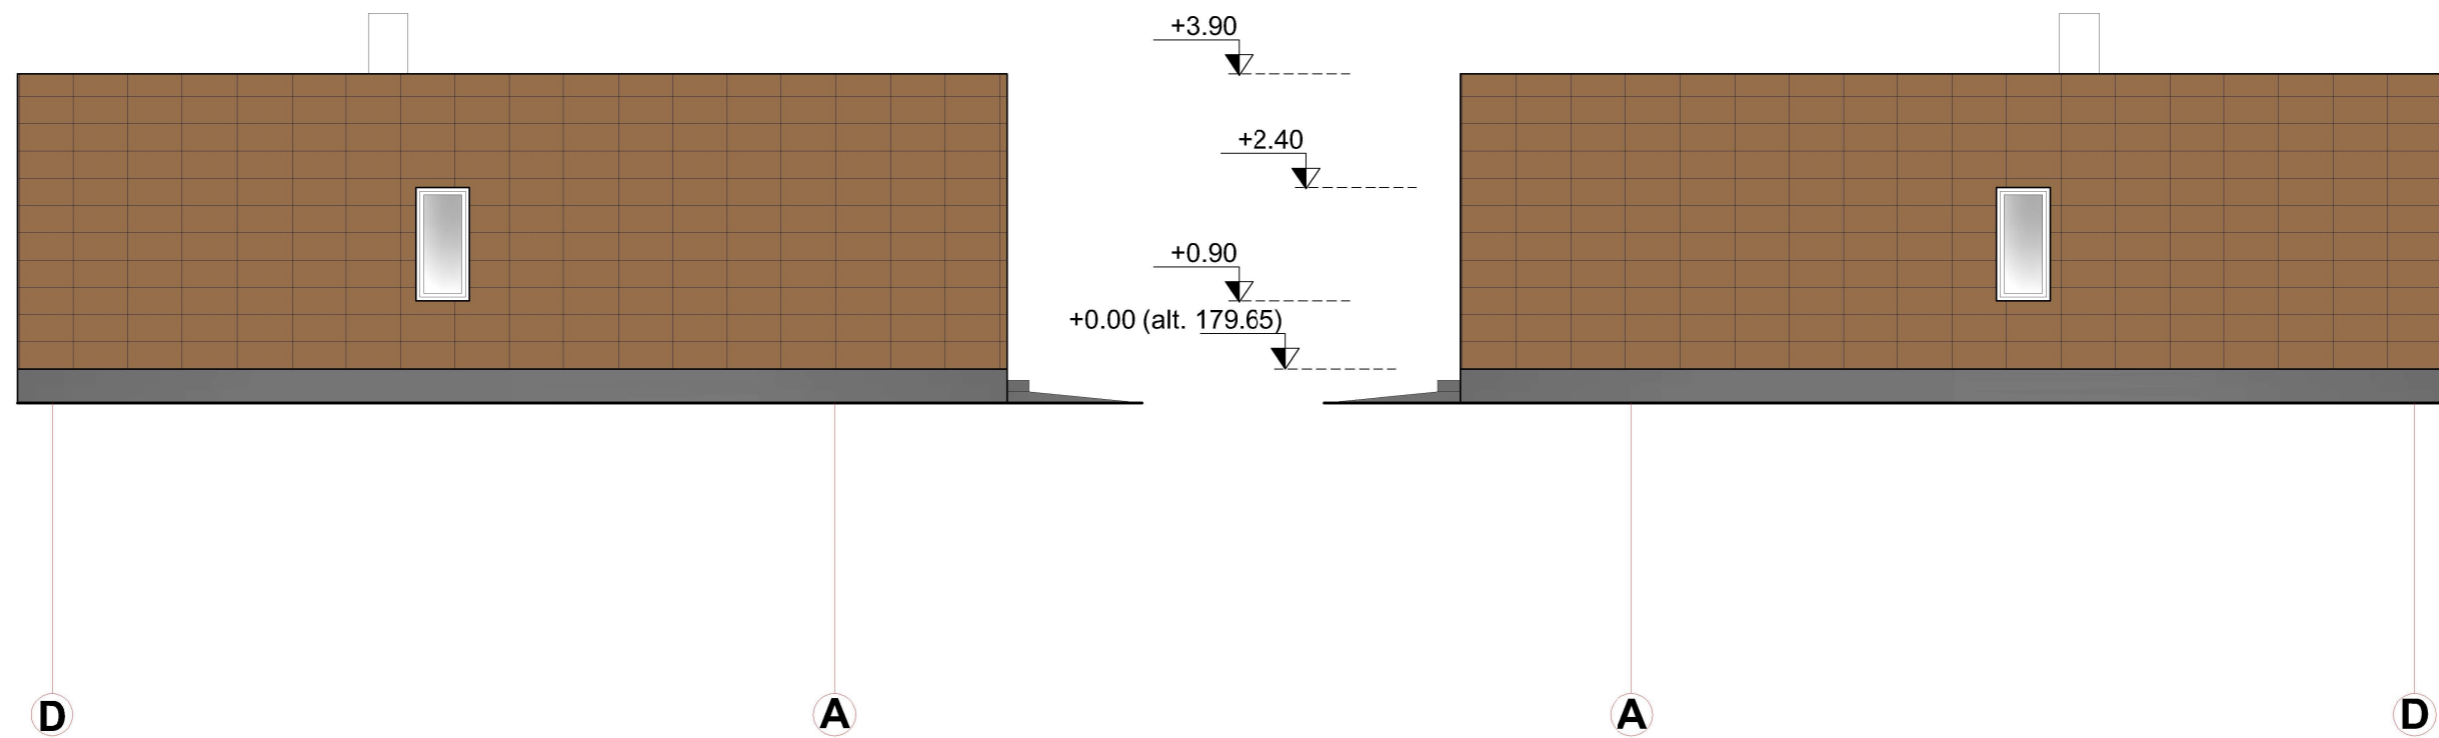


SUTARTINIAI ŽYMĖJIAMAI

PASTABOS:

eil.nr.	žymėjimas	pavadinimas	spalva
1		FASADO APDAILOS PLOKŠTĖ	RUDA
2		FASADO APDAILOS PLOKŠTĖ	SMĖLINĖ
3		GARAŽO VARTAI LANGŲ RĖMAI	RUDA
4		COKOLIS-TINKAS	PILKA
5			
6			

- Būtina atlikti konstruktyvinius darbo brėžinius.
- Matmenis tikslinti vietoje.

Pareigos	Vardo r., pavardė	Atest. nr.	Data	Parašas	Gyvenamosios paskirties (dvejų butų) pastato (6.2) Vilniaus r. sav., Nemėžio sen., Klonių k., Pavėsio g. 14 (sklypo kad. nr. 4162/0100:939) Statybos projektas	Objekto nr. 2018-009			
P.V.	J. NORKUTĖ	A 2167	2018			stadija	dalis	lapas	lapų
Arch.	G. BALČIŪNAS		2018		FASADAS D-A, A-D M1:100	P.P.	A	6	
Arch.	J. NORKUTĖ	A 2167	2018			Jūratės Norkutės individualios veiklos vykdymo pažyma nr. 027709, 2012-02-01			
Užsakovas: V.S.									

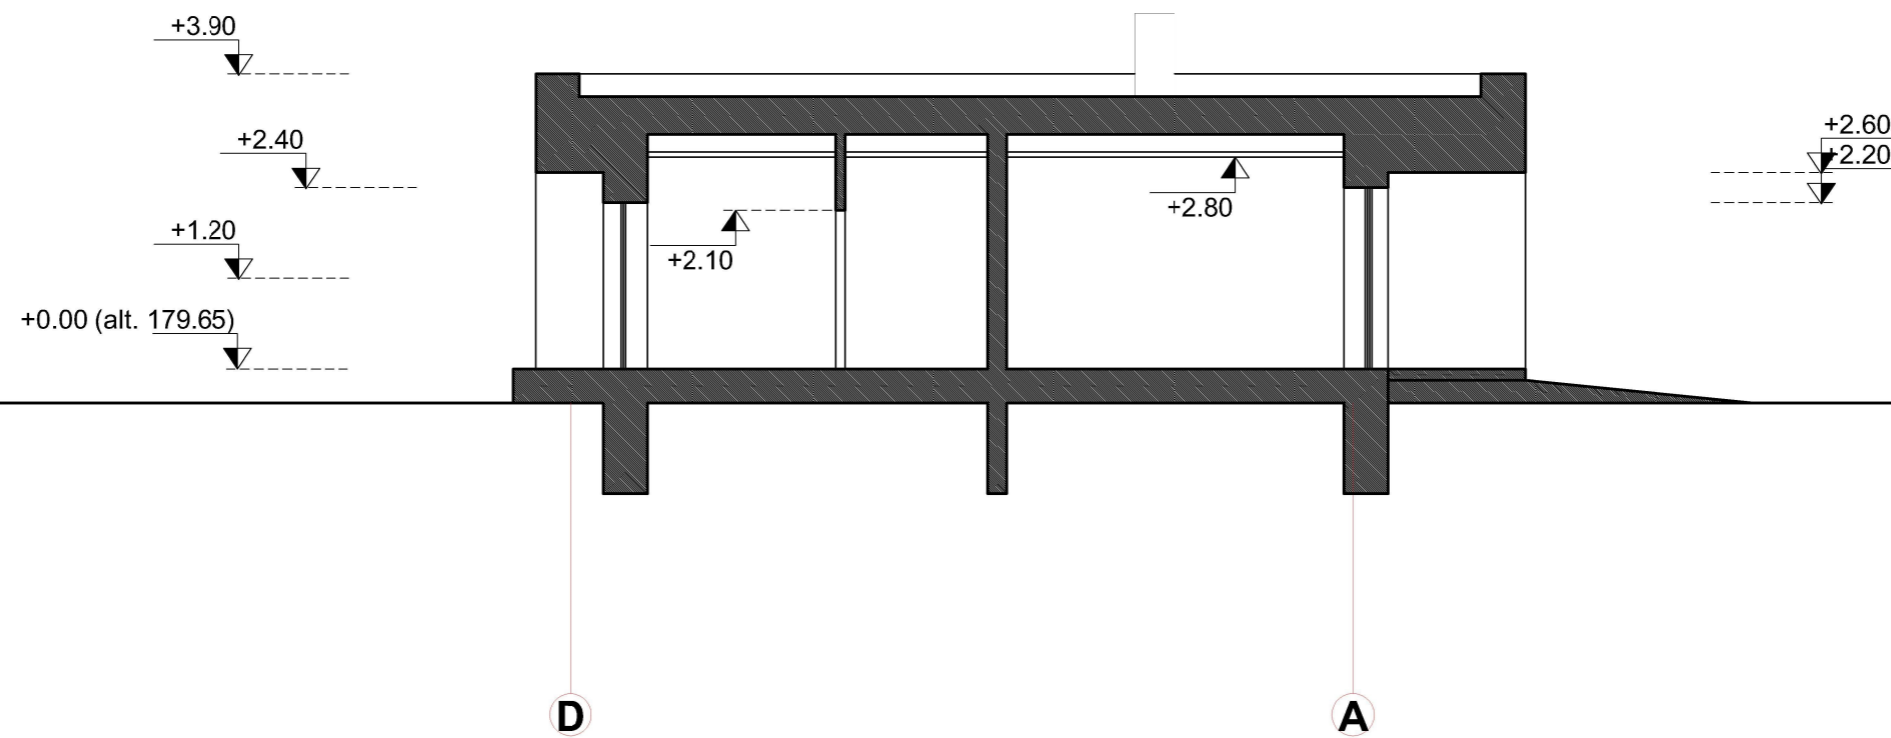

Pareigos	Vardo r., pavardė	Atest. nr.	Data	Parašas	Gyvenamosios paskirties (dvejų butų) pastato (6.2) Vilniaus r. sav., Nemėžio sen., Klonių k., Pavėsio g. 14 (sklypo kad. nr. 4162/0100:939) Statybos projektas	Objekto nr. 2018-009			
P.V.	J. NORKUTĖ	A 2167	2018			stadija	dalis	lapas	lapų
Arch.	G. BALČIŪNAS		2018			P.P.	A		
Arch.	J. NORKUTĖ	A 2167	2018		PJŪVIS 1-1 M1:100	Jūratės Norkutės individualios veiklos vykdymo pažyma nr. 027709, 2012-02-01			
Užsakovas: V.S.									





