



PJŪVIS  
M 1:100

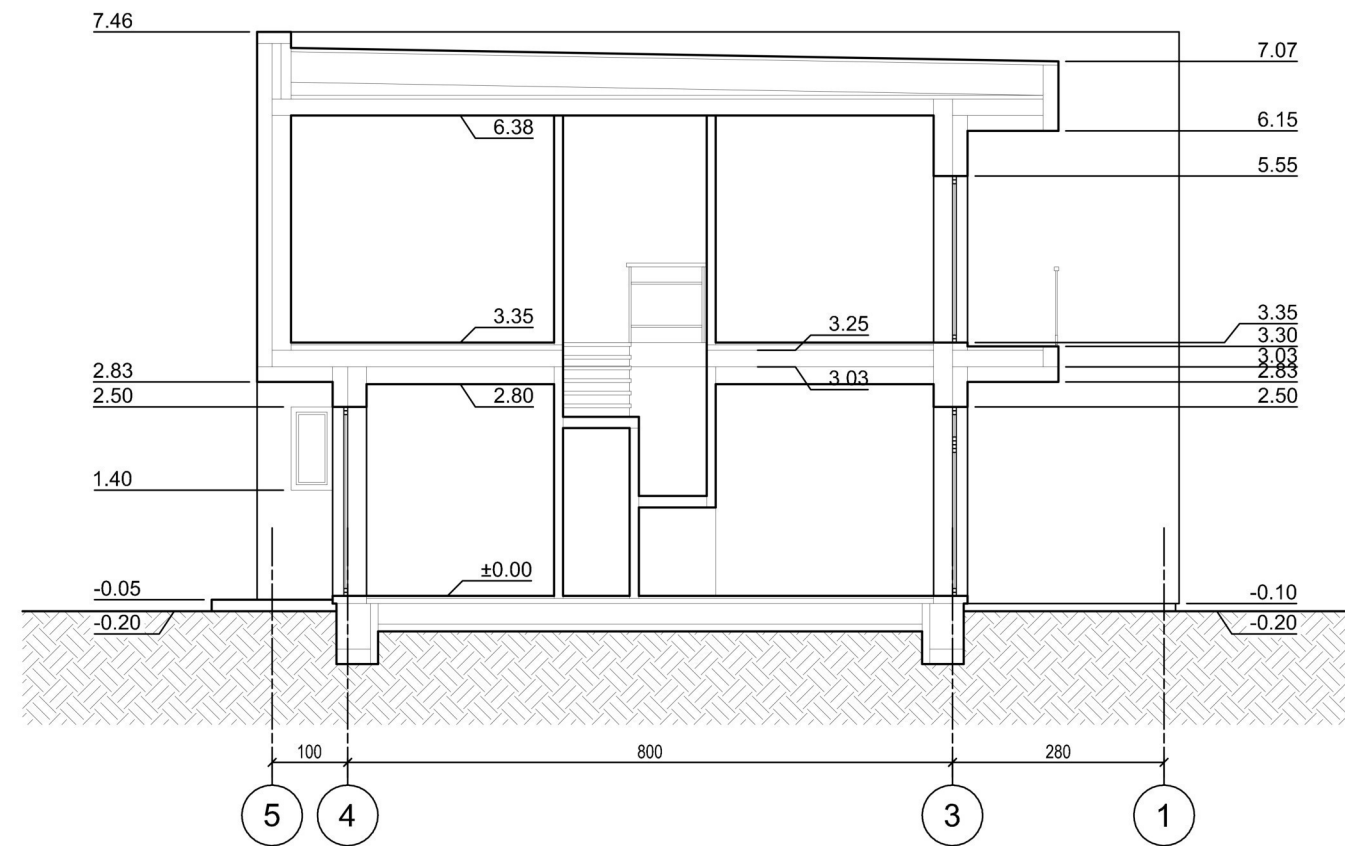

ATESTATO NUMERIS	UAB "GEROS REALIZACIJOS" Latvių g. 17-26, Vilnius			OBJEKTAS: DU DAUGIABUČIAI GYVENAMIEJI NAMAI (6.3) KATNIAVOS G. 6, VILNIUS (SKL. KAD. NR. 0101/0167:3454). STATYBOS PROJEKTAS	
	PAREIGOS	VARDAS PAVARDIŠ	DATA	BRĖŽINYS:	LAIKA
	PV	DARIUS ŠČIOGOLEVA	2017 10	PJŪVIS A-A	0
	ARCH.	MARIJA ŠIDLAUSKAITI	2017 10	M 1:100	
ETAPAS	UŽSAKOVAS:			ŽYMUO:	LAPAS LAPŲ
PP	UAB "HADUSUS"			Keturbutis gyvenamasis namas 17020-01-PP-SA-07	8 15

PIRMO AUKŠTO PLANAS  
M 1:100

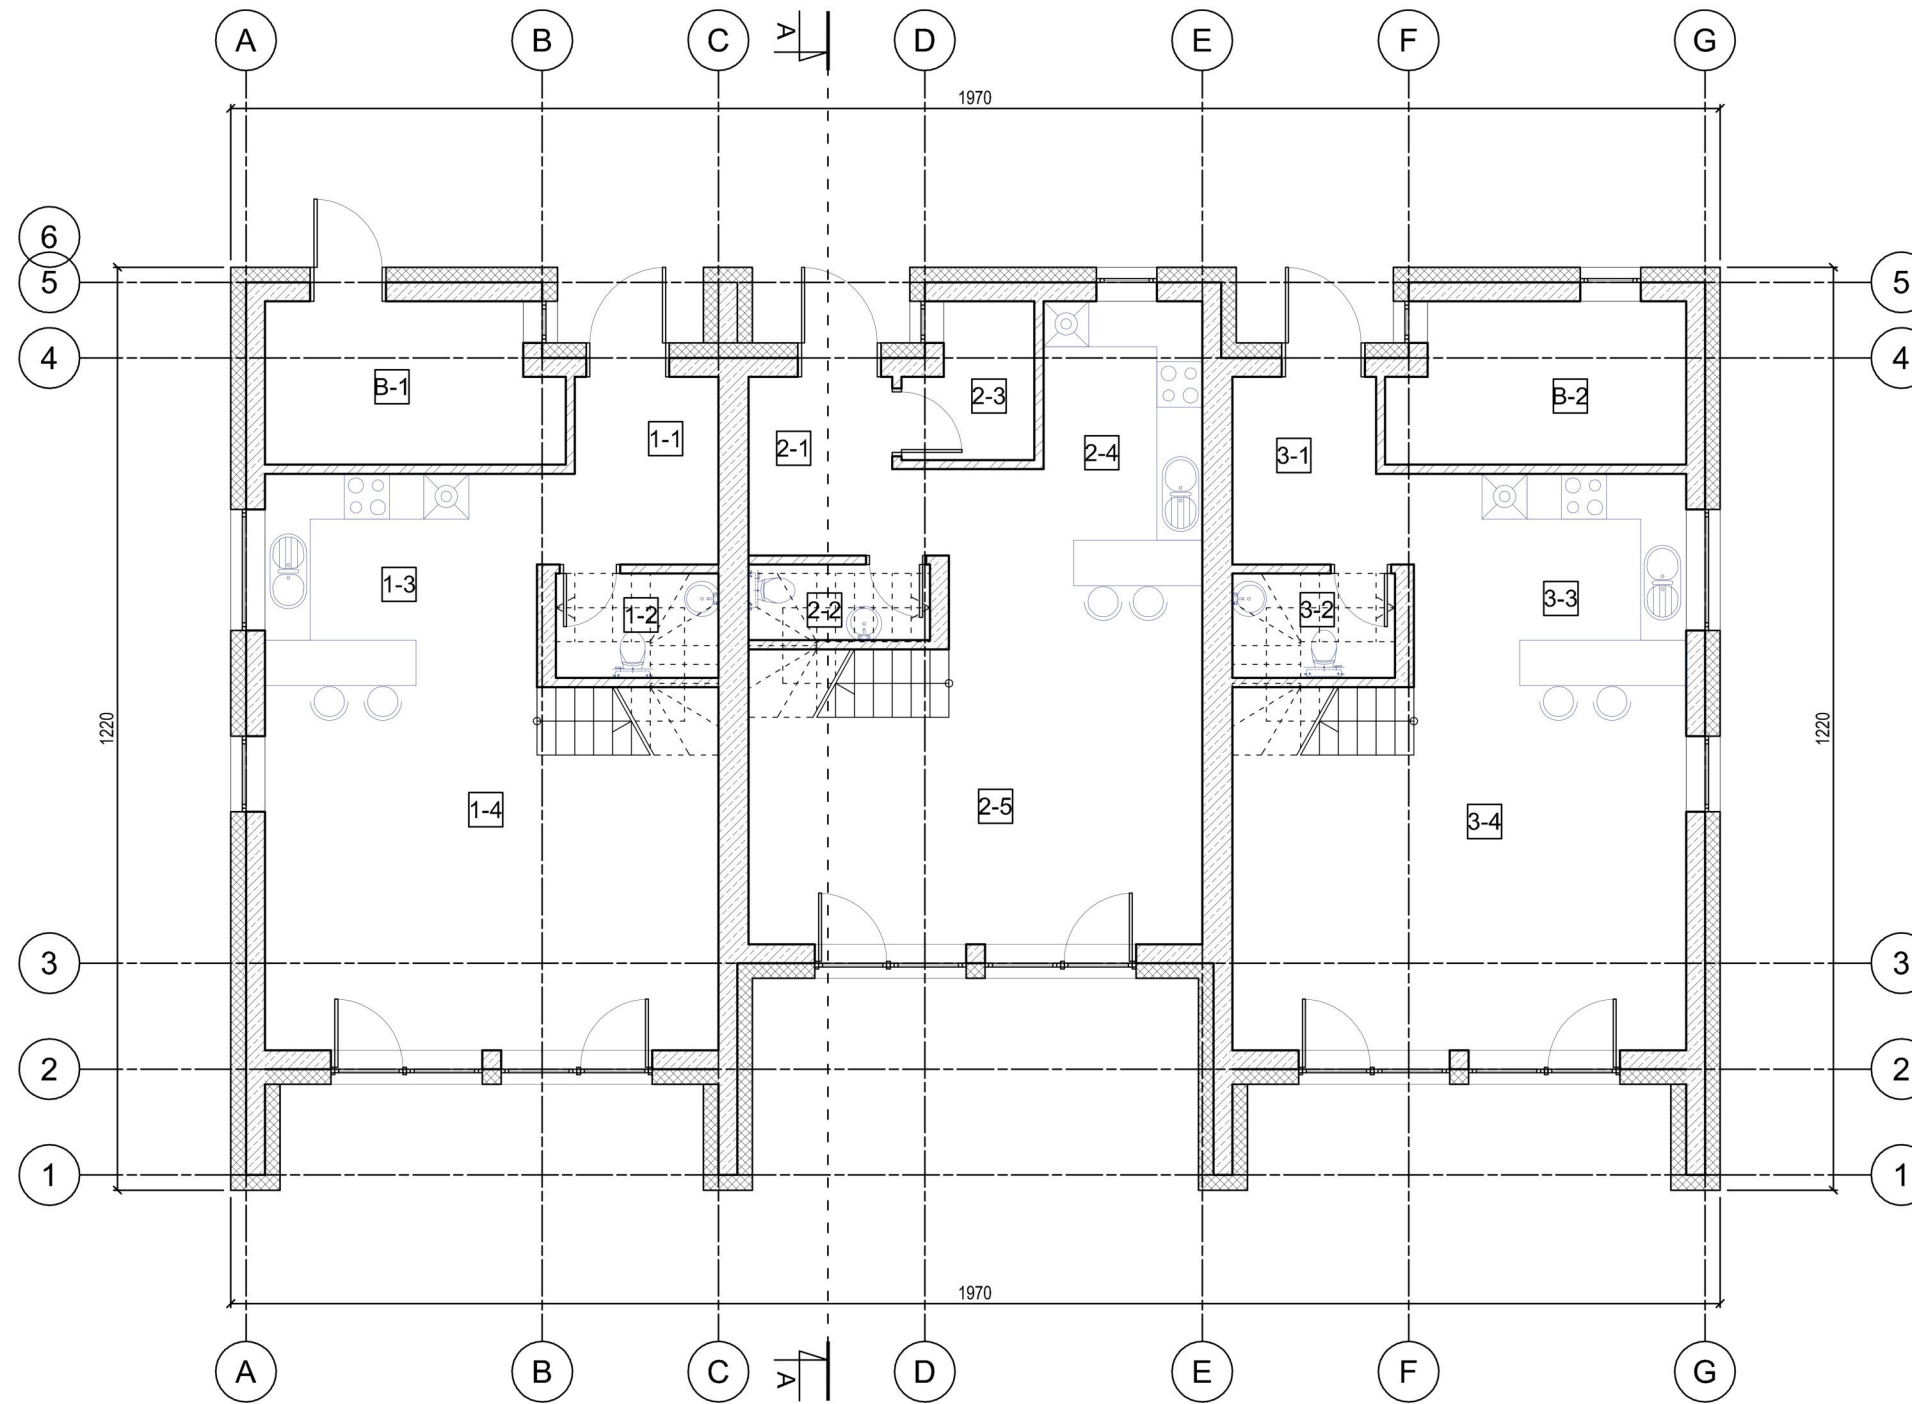

BUTO NR.1 PIRMO AUKŠTO EKSPLIKACIJA		
NR.	PATALPA	PLOTAS
1-1	TAMBŪRAS-KORIDORIUS	6,21 m <sup>2</sup>
1-2	SAN. MAZGAS	2,97 m <sup>2</sup>
1-3	VIRTUVĖ	10,15 m <sup>2</sup>
1-4	SVETAINĖ	26,64 m <sup>2</sup>
BENDRAS PLOTAS		45,97 m <sup>2</sup>
NAUDINGAS PLOTAS		45,97 m <sup>2</sup>
GYVENAMAS PLOTAS		36,79 m <sup>2</sup>

BUTO NR.2 PIRMO AUKŠTO EKSPLIKACIJA		
NR.	PATALPA	PLOTAS
2-1	TAMBŪRAS-KORIDORIUS	6,05 m <sup>2</sup>
2-2	SAN. MAZGAS	2,40 m <sup>2</sup>
2-3	PAGALBINĖ PATALPA	3,14 m <sup>2</sup>
2-4	VIRTUVĖ	7,59 m <sup>2</sup>
2-5	SVETAINĖ	25,36 m <sup>2</sup>
BENDRAS PLOTAS		44,54 m <sup>2</sup>
NAUDINGAS PLOTAS		44,54 m <sup>2</sup>
GYVENAMAS PLOTAS		32,95 m <sup>2</sup>

BUTO NR.3 PIRMO AUKŠTO EKSPLIKACIJA		
NR.	PATALPA	PLOTAS
3-1	TAMBŪRAS-KORIDORIUS	6,21 m <sup>2</sup>
3-2	SAN. MAZGAS	2,97 m <sup>2</sup>
3-3	VIRTUVĖ	10,15 m <sup>2</sup>
3-4	SVETAINĖ	26,64 m <sup>2</sup>
BENDRAS PLOTAS		45,97 m <sup>2</sup>
NAUDINGAS PLOTAS		10,15 m <sup>2</sup>
GYVENAMAS PLOTAS		26,64 m <sup>2</sup>

VISO BUTO NR. 1		
BENDRAS PLOTAS	97,60	m <sup>2</sup>
NAUDINGAS PLOTAS	97,60	m <sup>2</sup>
GYVENAMAS PLOTAS	73,22	m <sup>2</sup>

VISO BUTO NR. 3		
BENDRAS PLOTAS	97,60	m <sup>2</sup>
NAUDINGAS PLOTAS	97,60	m <sup>2</sup>
GYVENAMAS PLOTAS	73,22	m <sup>2</sup>


VISO NAMO		
BENDRAS PLOTAS	292,16	m <sup>2</sup>
NAUDINGAS PLOTAS	292,16	m <sup>2</sup>
GYVENAMAS PLOTAS	204,76	m <sup>2</sup>
UŽSTATYTAS PLOTAS	252,16	m <sup>2</sup>
STATYBINIS TŪRIS	1820	m <sup>3</sup>

VISO BUTO NR. 2		
BENDRAS PLOTAS	88,47	m <sup>2</sup>
NAUDINGAS PLOTAS	88,47	m <sup>2</sup>
GYVENAMAS PLOTAS	62,29	m <sup>2</sup>

BENDRO NAUDOJIMO PATALPOS		
B-1 APSKAITOS MAZGO PATALPA	7,80	m <sup>2</sup>
B-2 DVIRAČIŲ SAUGYKLA	7,80	m <sup>2</sup>

ATESTATO NUMERIS	UAB "GEROS REALIZACIJOS" Latvių g. 17-26, Vilnius			OBJEKTAS: DU DAUGIABUČIAI GYVENAMIEJI NAMAI (6.3) KATNIAVOS G. 6, VILNIUS (SKL. KAD. NR. 0101/0167:3454). STATYBOS PROJEKTAS	
	PAREIGOS	VARDAS PAVARDĖ	DATA	BRĖŽINYS:	LAIDA
	PV	DARIUS ŠČIOGOLEV	017 10	PIRMO AUKŠTO PLANAS M 1:100	0
	ARCH.	MARIJA ŠIDLAUSKA	017 10		
ETAPAS	UŽSAKOVAS:		ŽYMUO:	LAPAS	LAPŲ
PP	UAB "HADUSUS"		Tributis gyvenamasis namas 17020-02-PP-SA-08	9	15

ANTRO AUKŠTO PLANAS  
M 1:100

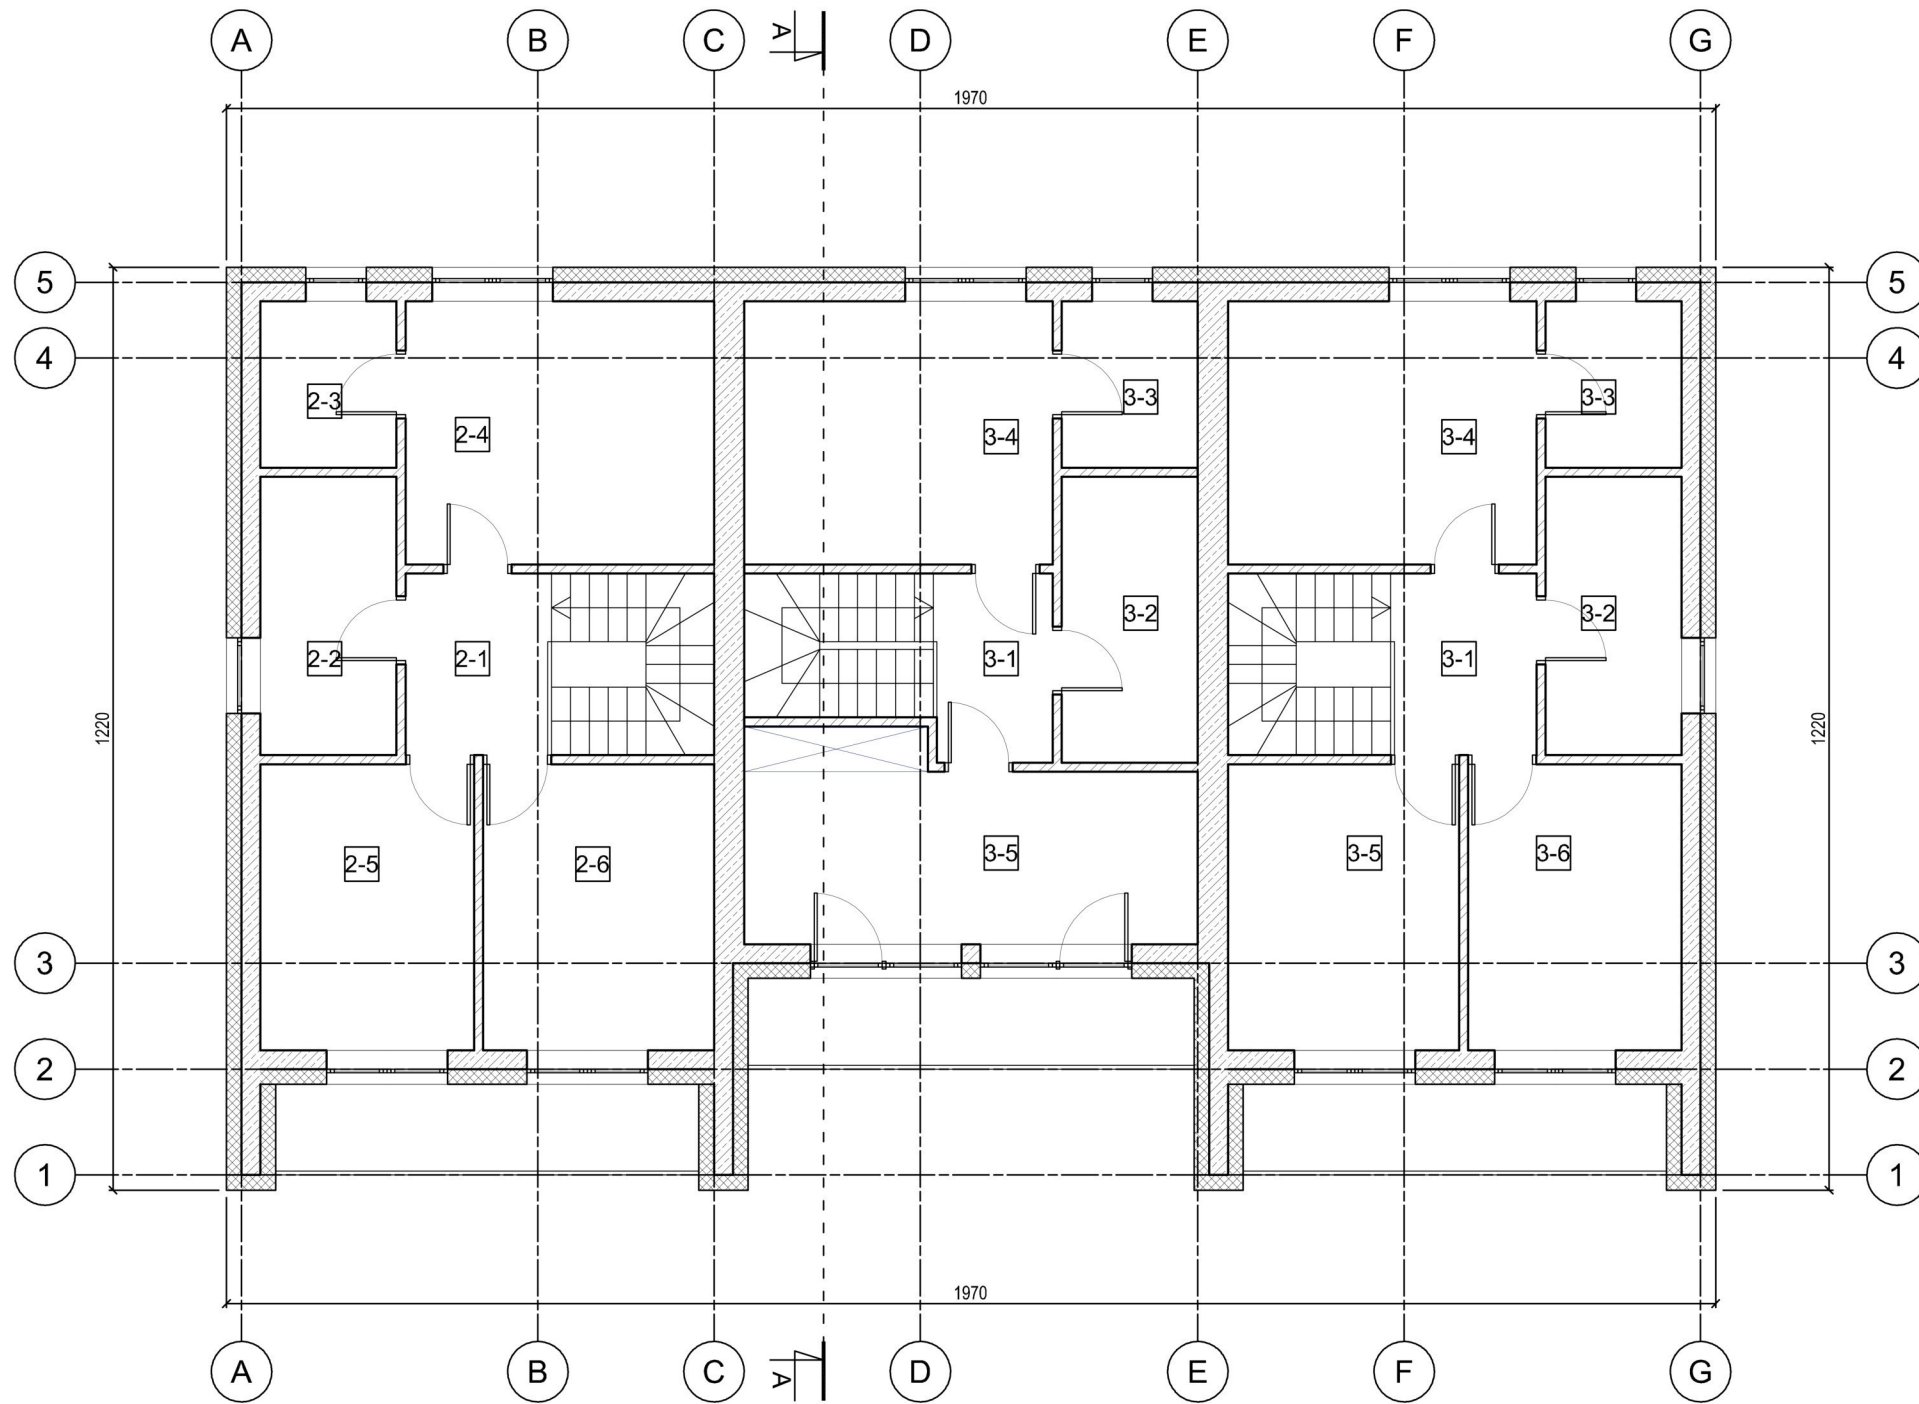


BUTO NR.1 ANTRO AUKŠTO EKSPLIKACIJA		
NR.	PATALPA	PLOTAS
1-1	HOLAS	4,62 m <sup>2</sup>
1-2	SAN. MAZGAS	6,62 m <sup>2</sup>
1-3	DRABUŽINĖ	3,96 m <sup>2</sup>
1-4	KAMBARYS	14,20 m <sup>2</sup>
1-5	KAMBARYS	10,68 m <sup>2</sup>
1-6	KAMBARYS	11,55 m <sup>2</sup>
BENDRAS PLOTAS		51,63 m <sup>2</sup>
NAUDINGAS PLOTAS		51,63 m <sup>2</sup>
GYVENAMAS PLOTAS		36,43 m <sup>2</sup>

BUTO NR.2 ANTRO AUKŠTO EKSPLIKACIJA		
NR.	PATALPA	PLOTAS
2-1	HOLAS	3,83 m <sup>2</sup>
2-2	SAN. MAZGAS	6,80 m <sup>2</sup>
2-3	DRABUŽINĖ	3,96 m <sup>2</sup>
2-4	KAMBARYS	14,20 m <sup>2</sup>
2-5	KAMBARYS	15,14 m <sup>2</sup>
BENDRAS PLOTAS		43,93 m <sup>2</sup>
NAUDINGAS PLOTAS		43,93 m <sup>2</sup>
GYVENAMAS PLOTAS		29,34 m <sup>2</sup>

BUTO NR.3 ANTRO AUKŠTO EKSPLIKACIJA		
NR.	PATALPA	PLOTAS
3-1	HOLAS	4,62 m <sup>2</sup>
3-2	SAN. MAZGAS	6,62 m <sup>2</sup>
3-3	DRABUŽINĖ	3,96 m <sup>2</sup>
3-4	KAMBARYS	14,20 m <sup>2</sup>
3-5	KAMBARYS	10,68 m <sup>2</sup>
3-6	KAMBARYS	11,55 m <sup>2</sup>
BENDRAS PLOTAS		51,63 m <sup>2</sup>
NAUDINGAS PLOTAS		51,63 m <sup>2</sup>
GYVENAMAS PLOTAS		36,43 m <sup>2</sup>

ATESTATO NUMERIS	UAB "GEROS REALIZACIJOS" Latvių g. 17-26, Vilnius			OBJEKTAS: DU DAUGIABUČIAI GYVENAMIEJI NAMAI (6.3) KATNIAVOS G. 6, VILNIUS (SKL. KAD. NR. 0101/0167:3454). STATYBOS PROJEKTAS	
	PAREIGOS	VARDAS PAVARDĖ	ATA	BRĖŽINYS:	LAIDA
	PV	DARIUS ŠČIOGOLEVAS	17 10	ANTRO AUKŠTO PLANAS M 1:100	0
	ARCH.	MARIJA ŠIDI A.USKAITĖ	17 10		
ETAPAS	UŽSAKOVAS:		ŽYMUO:	LAPAS	LAPŲ
PP	UAB "HADUSUS"		Tributis gyvenamasis namas 17020-02-PP-SA-09	10	15

STOGO PLANAS  
M 1:100

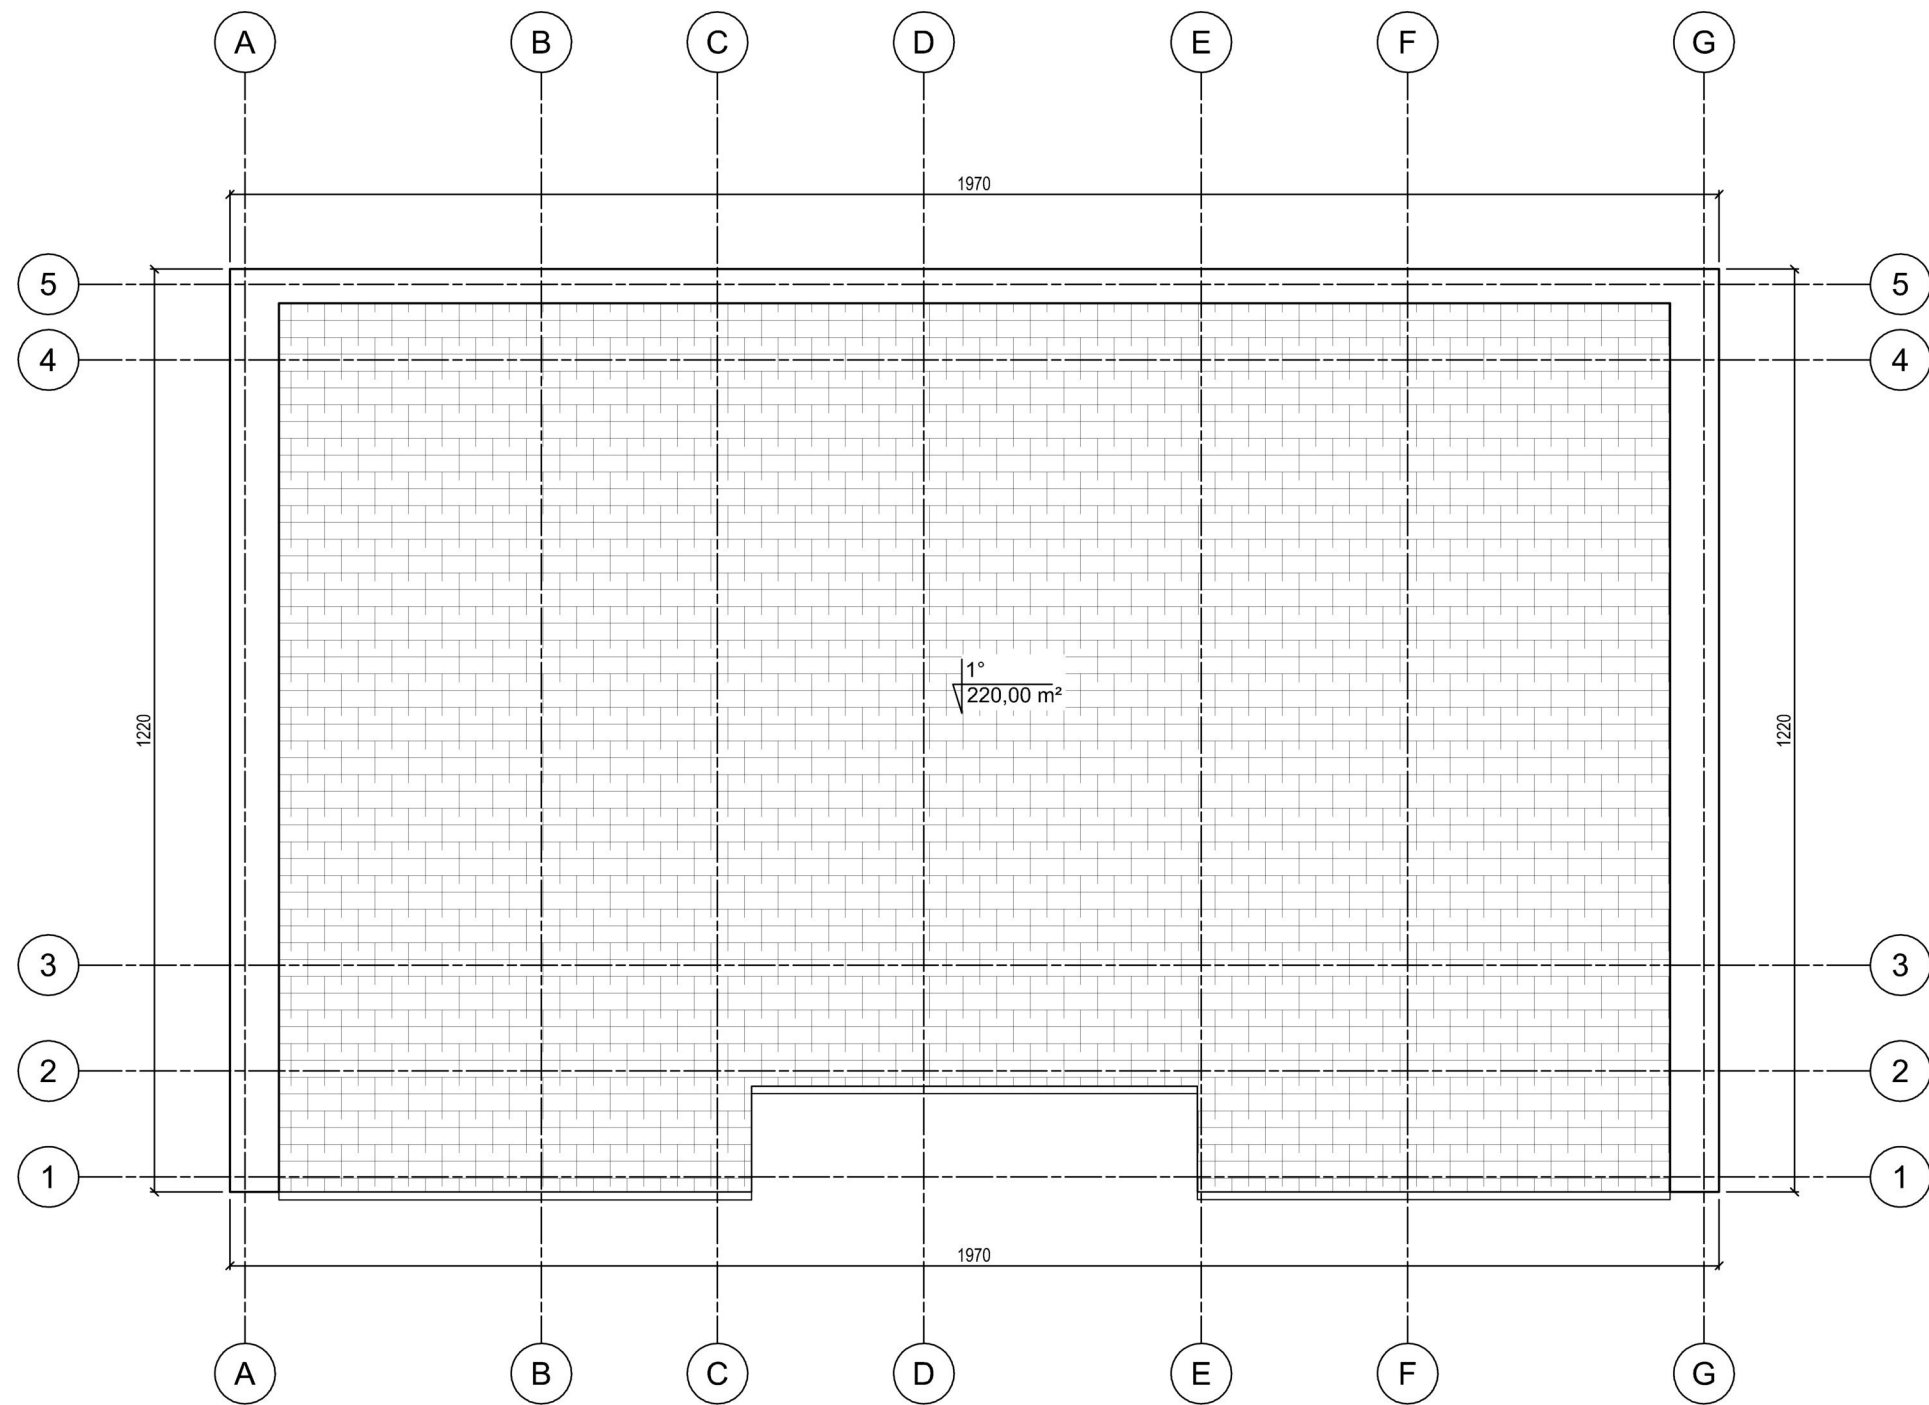

ATESTATO NUMERIS	UAB "GEROS REALIZACIJOS" Latvių g. 17-26, Vilnius			OBJEKTAS: DU DAUGIABUČIAI GYVENAMIEJI NAMAI (6.3) KATNIAVOS G. 6, VILNIUS (SKL. KAD. NR. 0101/0167:3454). STATYBOS PROJEKTAS	
	PAREIGOS	VARDAS PAVARDI	DATA	BRĖŽINYS:	LAIDA
	PV	DARIUS ŠČIOGOLEVAŠ	017 10	STOGO PLANAS M 1:100	0
	ARCH.	MARIJA ŠIDLAIUSKAITĖ	047 10		
ETAPAS	UŽSAKOVAS:		ŽYMUO:	LAPAS	LAPŲ
PP	UAB "HADUSUS"		Tributis gyvenamasis namas 17020-02-PP-SA-10	11	15



FASADAS  
M 1:100



MEDŽIAGŲ SPECIFIKACIJA		
ŽYMĖJIMAS	PAVADINIMAS	SPALVA
	STOGAS - PROFILIUOTA SKARDA RUKKI CLASSIC	RAL 7016
	SIENA - FASADINIS TINKAS	RAL 7038
	SIENA - KLIJUOJAMOS KLINKERIO APDAILOS PLYTELĖS	RAL 1001
	COKOLIS - STRUKTŪRINIS TINKAS	RAL 7016

ATESTATO NUMERIS	UAB "GEROS REALIZACIJOS" Latvių g. 17-26, Vilnius			OBJEKTAS: DU DAUGIABUČIAI GYVENAMIEJI NAMAI (6.3) KATNIAVOS G. 6, VILNIUS (SKL. KAD. NR. 0101/0167:3454). STATYBOS PROJEKTAS		
	PAREIGOS	VARDAS PAVARDĖ	PARAŠAS	DATA	BRĖŽINYS:	
	PV	DARIUS ŠČIOGOLEVAS		2017 10	FASADAS G-A	
	ARCH.	MARIJA ŠIDLAUSKAITĖ		2017 10	M 1:100	
ETAPAS	UŽSAKOVAS:				YMUO:	
PP	UAB "HADUSUS"				tributis gyvenamasis namas 7020-02-PP-SA-11	
					LAPAS	LAPŲ
					0	12 15



FASADAI  
M 1:100



MEDŽIAGŲ SPECIFIKACIJA		
ŽYMĖJIMAS	PAVADINIMAS	SPALVA
	STOGAS - PROFILIUOTA SKARDA RUKKI CLASSIC	RAL 7016
	SIENA - FASADINIS TINKAS	RAL 7038
	SIENA - KLIJUOJAMOS KLINKERIO APDAILOS PLYTELĖS	RAL 1001
	COKOLIS - STRUKTŪRINIS TINKAS	RAL 7016

ATESTATO NUMERIS	UAB "GEROS REALIZACIJOS" Latvių g. 17-26, Vilnius			OBJEKTAS: DU DAUGIABUČIAI GYVENAMIEJI NAMAI (6.3) KATNIAVOS G. 6, VILNIUS (SKL. KAD. NR. 0101/0167:3454). STATYBOS PROJEKTAS	
	PAREIGOS	VARDAS PAVARDĖ	DATA	BRĖŽINYS:	LAIDA
	PV	DARIUS ŠČIOGOLEVA	2017 10	FASADAS A-G	0
	ARCH.	MARIJA ŠČIOGOLEVA	2017 10	M 1:100	
ETAPAS	UŽSAKOVAS:		ŽYMUO:	LAPAS	LAPŲ
PP	UAB "HADUSUS"		Tributis gyvenamasis namas 17020-02-PP-SA-12	13	15

FASADAI  
M 1:100

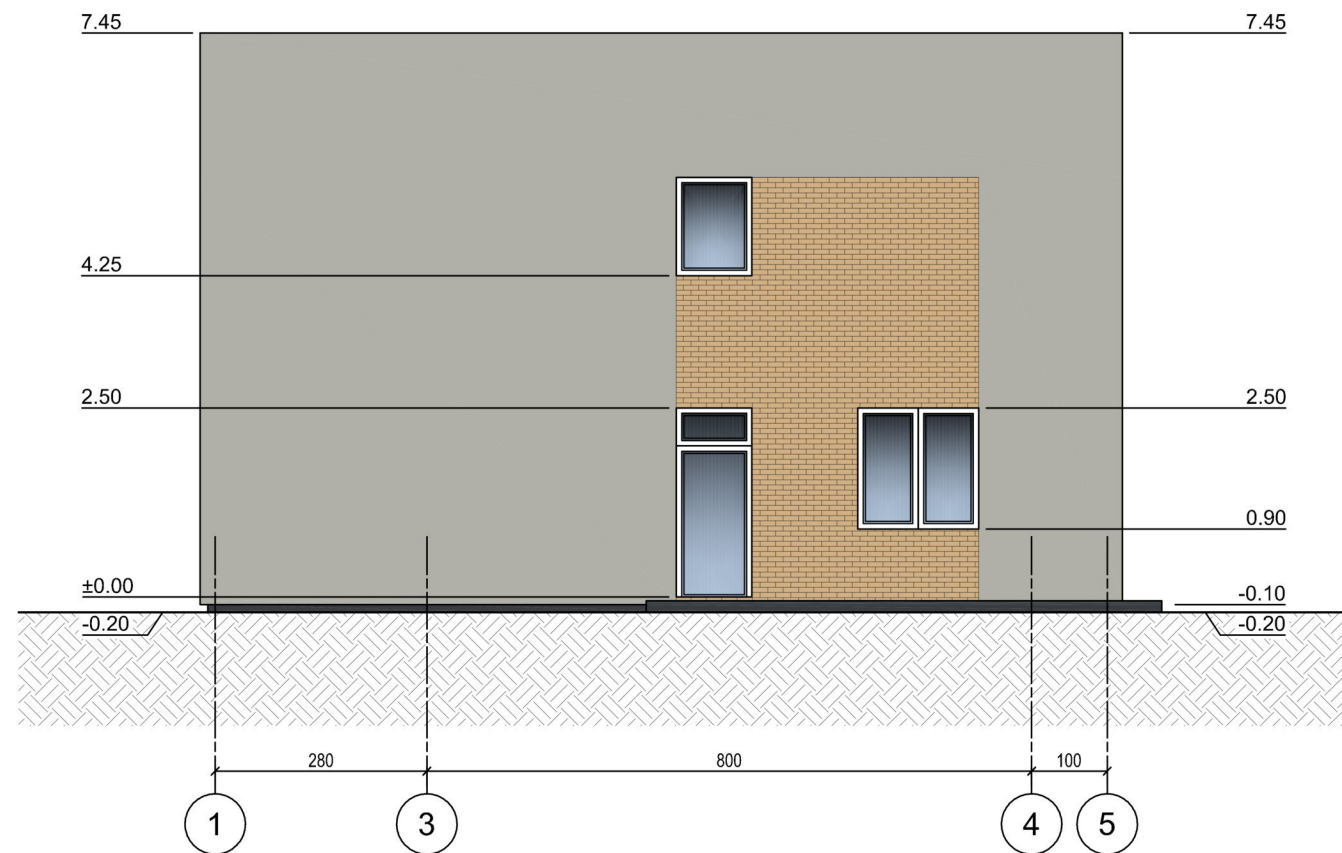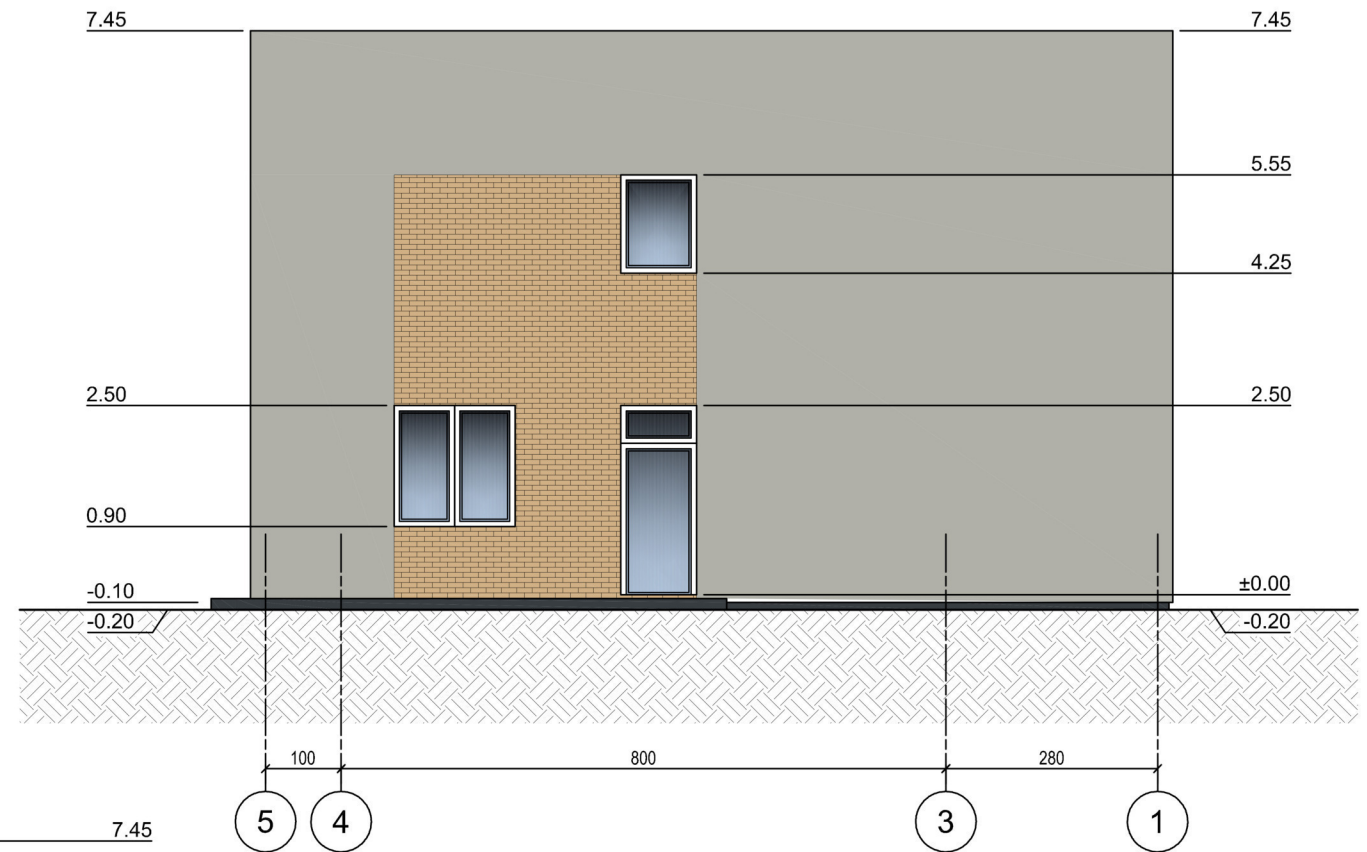


MEDŽIAGŲ SPECIFIKACIJA		
ŽYMĖJIMAS	PAVADINIMAS	SPALVA
	STOGAS - PROFILIUOTA SKARDA RUKKI CLASSIC	RAL 7016
	SIENA - FASADINIS TINKAS	RAL 7038
	SIENA - KLIJUOJAMOS KLINKERIO APDAILOS PLYTELĖS	RAL 1001
	COKOLIS - STRUKTŪRINIS TINKAS	RAL 7016

ATESTATO NUMERIS	UAB "GEROS REALIZACIJOS" Latvių g. 17-26, Vilnius				OBJEKTAS: DU DAUGIABUČIAI GYVENAMIEJI NAMAI (6.3) KATNIAVOS G. 6, VILNIUS (SKL. KAD. NR. 0101/0167:3454). STATYBOS PROJEKTAS	
	PAREIGOS	VARDAS PAVARDĖ	PARAŠAS	DATA	BRĖŽINYS:	LAIDA
	PV	DARIUS ŠČIOGOLEVAS		2017 10	FASADAS 1-5 IR FASADAS 5-1 M 1:100	0
	ARCH.	MARIJA ŠIDLAUSKAITĖ		2017 10		
ETAPAS	UŽSAKOVAS:				ŽYMUO:	LAPAS
PP	UAB "HADUSUS				Tributis gyvenamasis namas 17020-02-PP-SA-13	LAPŲ
						14
						15



PJŪVIS  
M 1:100

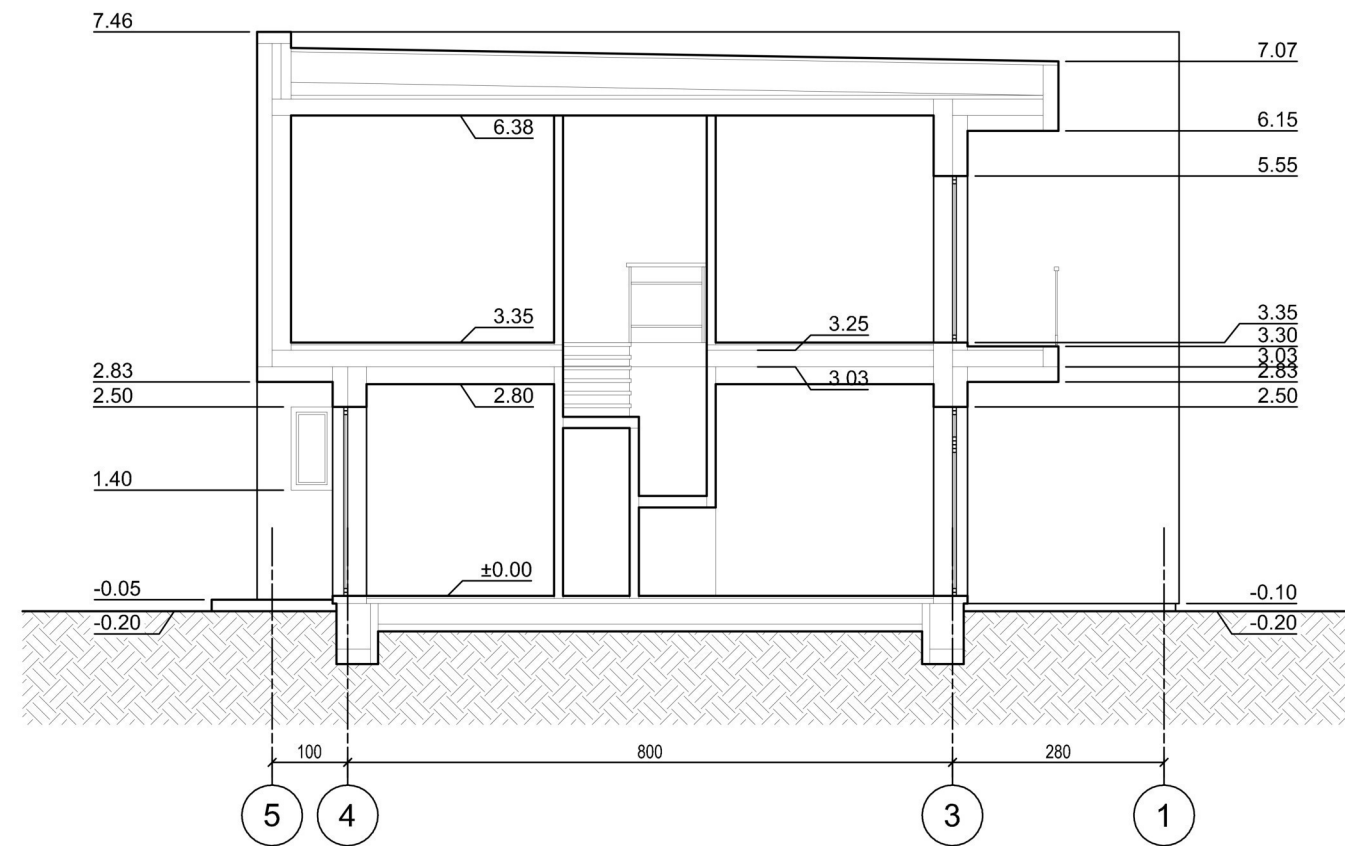

ATESTATO NUMERIS	UAB "GEROS REALIZACIJOS" Latvių g. 17-26, Vilnius				OBJEKTAS: DU DAUGIABUČIAI GYVENAMIEJI NAMAI (6.3) KATNIAVOS G. 6, VILNIUS (SKL. KAD. NR. 0101/0167:3454). STATYBOS PROJEKTAS		
	PAREIGOS	VARDAS PAVARDĖ	PARAŠAS	DATA	BRĖŽINYS:		LAIKA
	PV	DARIUS ŠČIOGOLEVAS	[Signature]	2017 10	PJŪVIS A-A M 1:100		0
	ARCH.	MARIJA ŠIDLAUSKAITĖ	[Signature]	2017 10			
ETAPAS	UŽSAKOVAS:				ŪYMUO:		LAPAS
PP	UAB "HADUSUS"				Tributis gyvenamasis namas 7020-02-PP-SA-14		LAPŲ 15







