


## SUTARTINIAI ŽYMĖJIMAI




Sklypas




Projektuojamas pastatas


0	2017 05	Statybos leidimui, konkursui		
Laida	Išleidimo data	Laidos statusas ir išleidimo priežastis		
Kval. Dok. Nr.	 <b>UAB "Archidomus"</b> Neužmirštuolių g. 1-9 LT-04124 Vilnius telefonas: +370 698 87423 el. paštas: archidomus.lt@gmail.com		Vieno buto gyvenamojo namo Labrenčiškės g. 60A, Klaipėdoje, statybos projektas Sklypo kadastrinis Nr. 2101/0040:39	
A 470	PV	V. Mikalauskas	SITUACIJOS PLANAS M 1:2500	
A 470	APDV	V. Mikalauskas		
	Arch.	T. Vasilkevičius		
LT	Užsakovas (Statytojas): Daiva Narvilienė		AD 17 113 - PP - SP - 01	
			Lapas	Lapu
			1	1

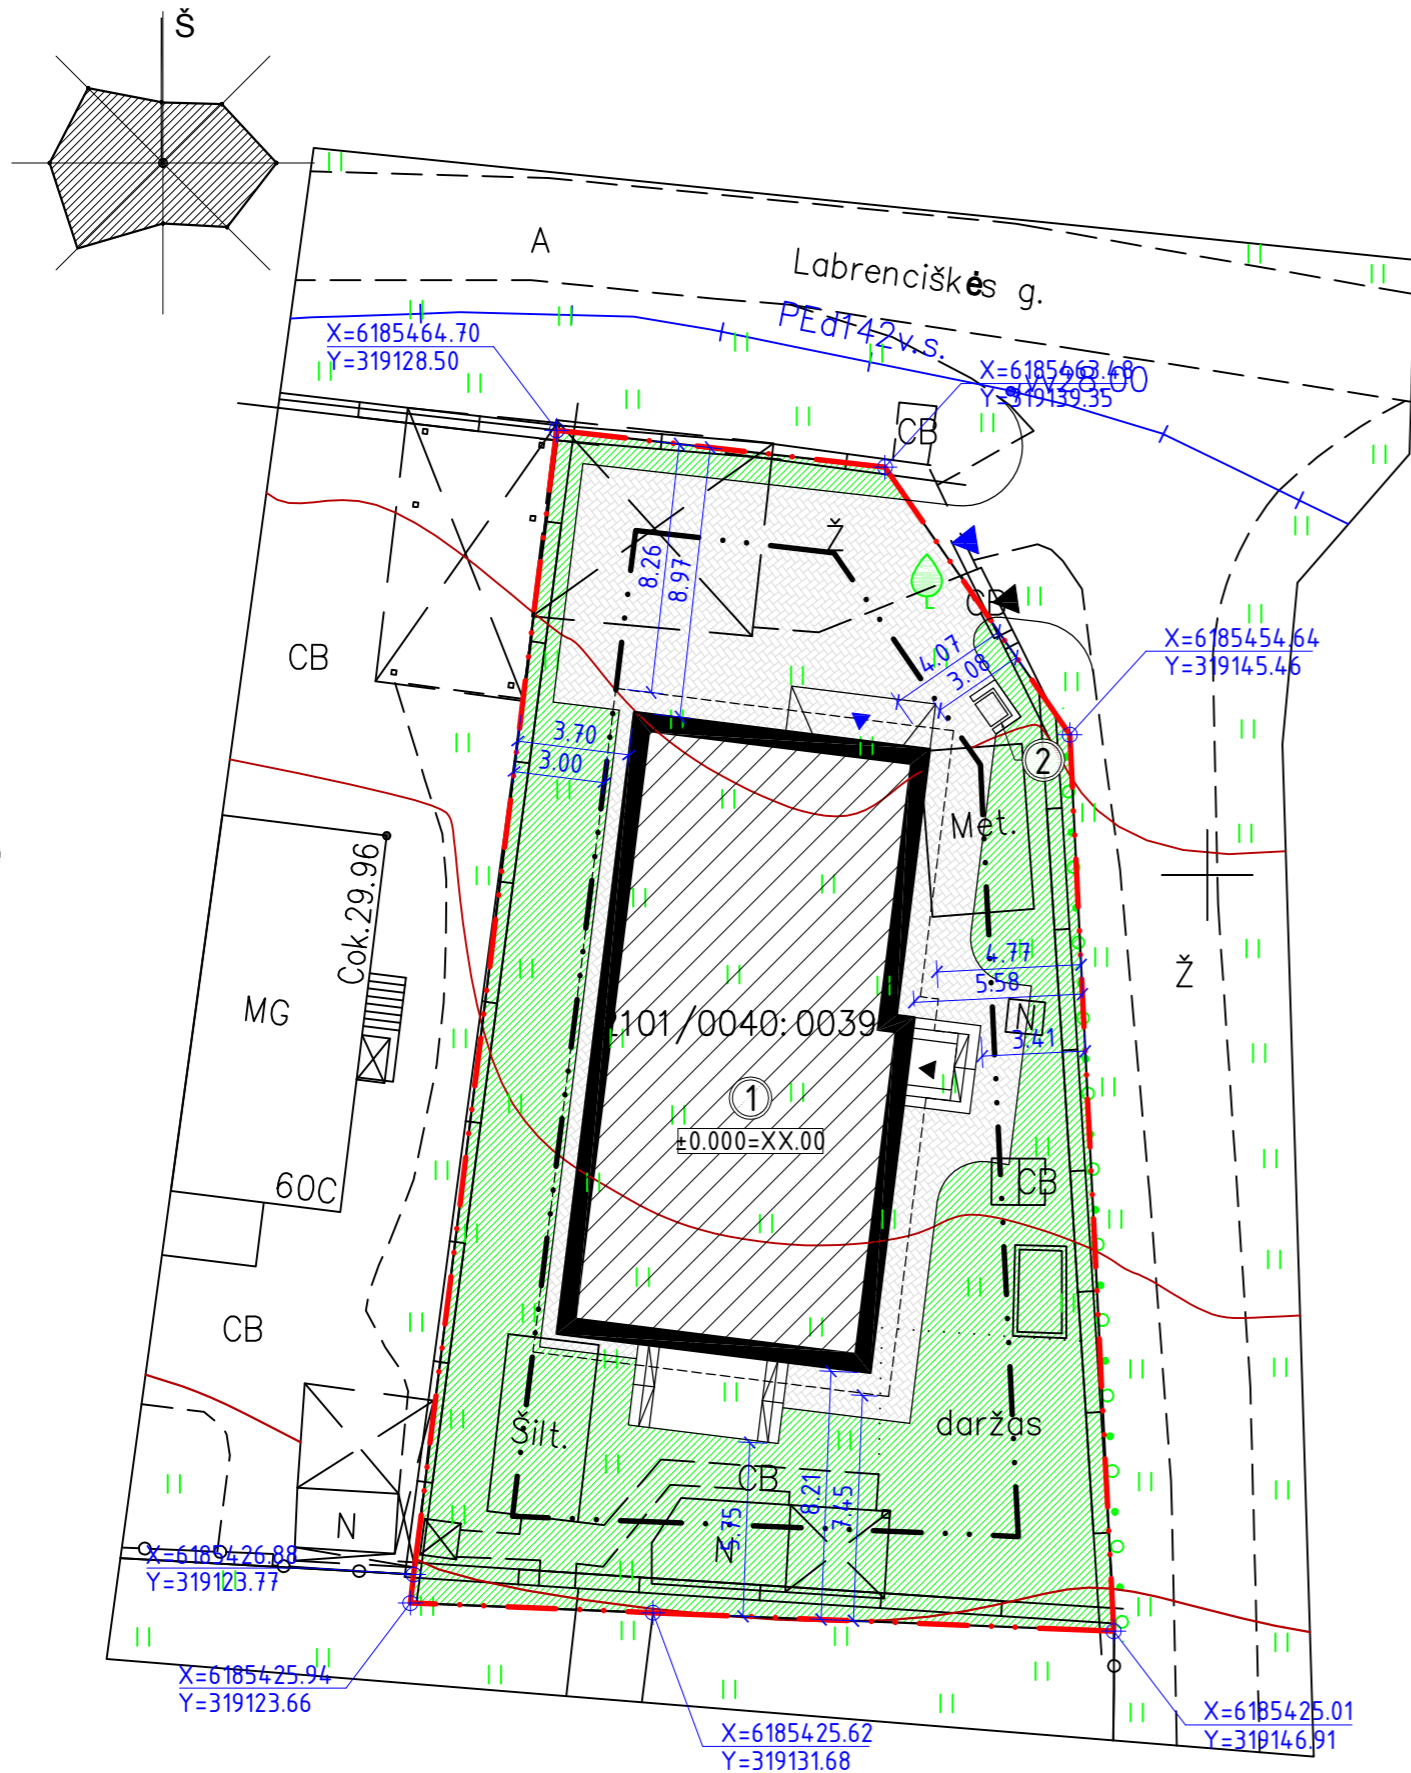

SUTARTINIAI ŽYMĖJIMAI


- Sklypo riba
- 1 Projektuojamas gyvenamasis namas
- 2 Buitinių atliekų konteinerio vieta
- ▲ Patekimas į sklypą pėstiesiems
- ▲ Įvažiavimas į sklypą
- ▲ Įėjimas į pastatą
- ▲ Įvažiavimas (vartai) į pastatą
- Trinkelių danga
- Veja


0	2017 05	Statybos leidimui, konkursui		
Laida	Išleidimo data	Laidos statusas ir išleidimo priežastis		
Kval. Dok. Nr.	 UAB "Archidomus" Neuzmirštuolių g. 1-9 LT-04124 Vilnius telefonas: +370 698 87423 el. paštas: archidomus.lt@gmail.com		Vieno buto gyvenamojo namo Labrenčiškės g. 60A, Klaipėdoje, statybos projektas Sklypo kadastrinis Nr. 2101/0040:39	
A 470	PV	V. Mikalauskas	Laida 0	
A 470	APDV	V. Mikalauskas		
	Arch.	T. Vasilkevičius	SKLYPO PLANAS M 1:250	
LT	Užsakovas (Statytojas): Daiva Narvilienė			Lapas 1
			AD 17 113 - PP - SP - 02	Lapų 1

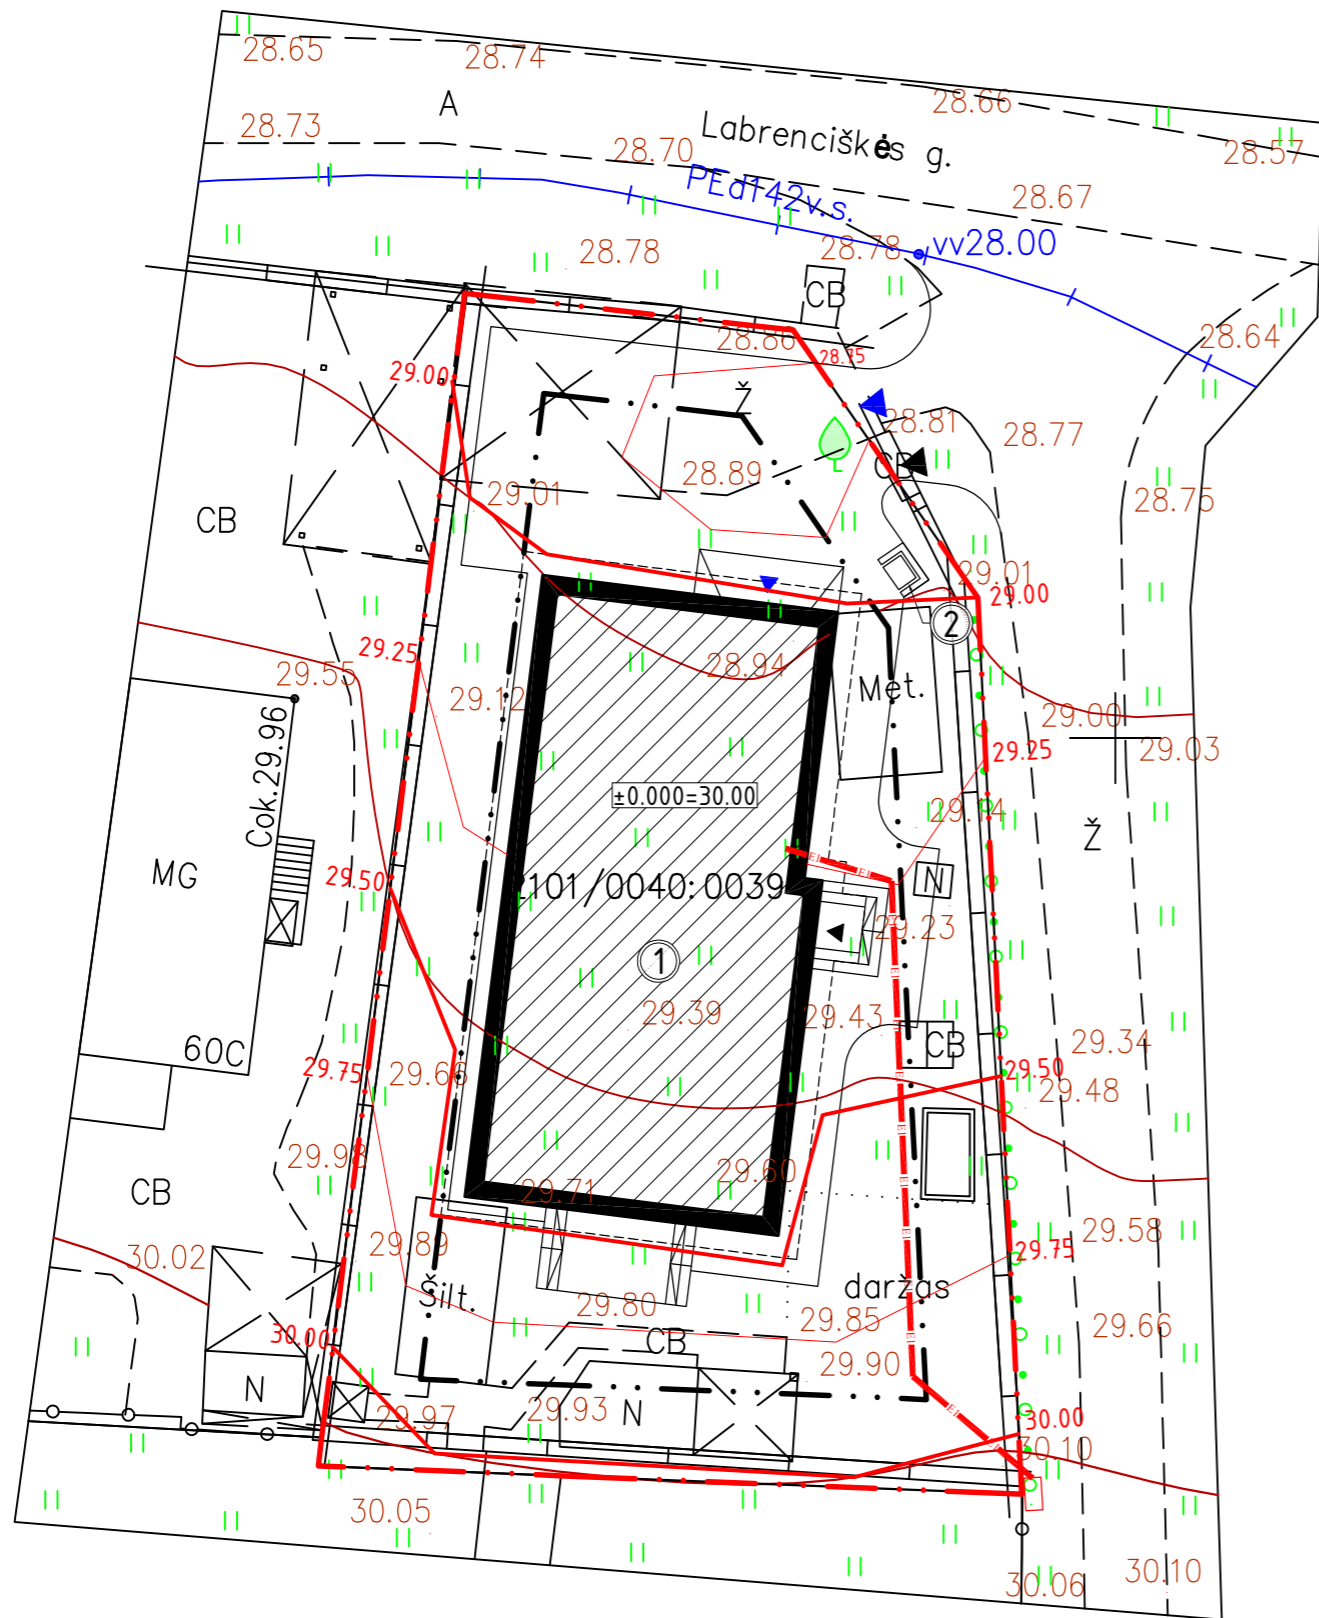

SUTARTINIAI ŽYMĖJIMAI

- - - Sklypo riba
- 1 Projektuojamas gyvenamasis namas
- 2 Buitinių atliekų konteinerio vieta
- ▲ Patekimas į sklypą pėstiesiems
- ▲ Įvažiavimas į sklypą
- ▲ Įėjimas į pastatą
- ▲ Įvažiavimas (vartai) į pastatą
- - - Projektuojamos horizontalės kas 0.10 m
- - - Projektuojamos horizontalės kas 1.00 m


0	2017 05	Statybos leidimui, konkursui	
Laida	Išleidimo data	Laidos statusas ir išleidimo priežastis	
Kval. Dok. Nr.	 UAB "Archidomus" Neužmirštuolių g. 1-9 LT-04124 Vilnius telefonas: +370 698 87423 el. paštas: archidomus.lt@gmail.com		Vieno buto gyvenamojo namo Labrenčiškės g. 60A, Klaipėdoje, statybos projektas Sklypo kadastrinis Nr. 2101/0040:39
A 470	PV	V. Mikalauskas	Laida
A 470	APDV	V. Mikalauskas	0
	Arch.	T. Vasilkevičius	SKLYPO VERTIKALUS PLANAS M 1:250
LT	Užsakovas (Statytojas): Daiva Narvilienė		AD 17 113 - PP - SP - 03
			Lapas Lapų
			1 1

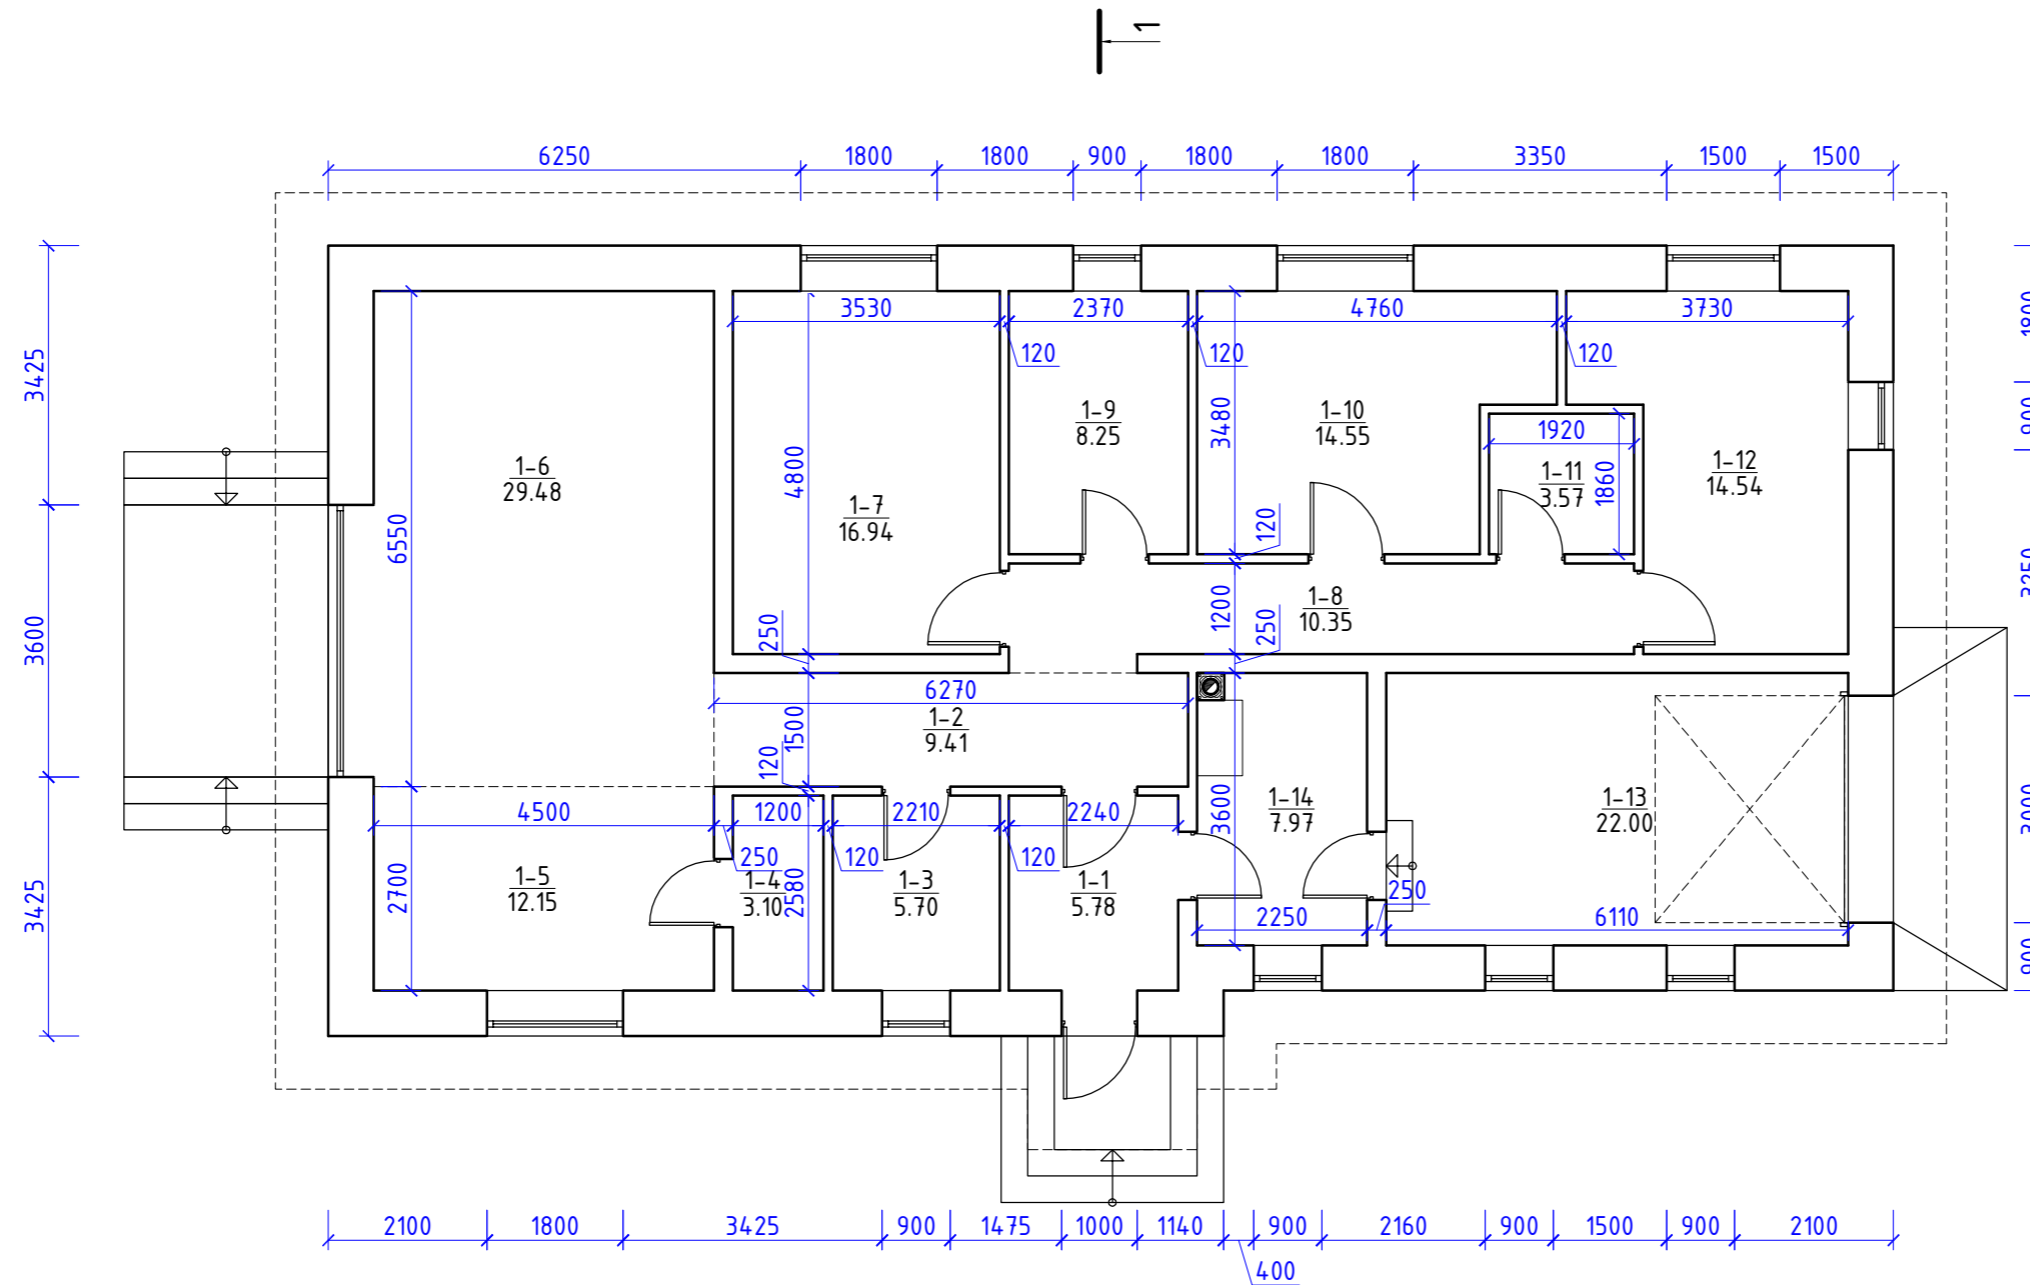

PATALPŲ EKSPLIKACIJA


Pat. Nr.	Pavadinimas	Plotas, m <sup>2</sup>
1-1	Tambūras	5.78
1-2	Koridorius	9.41
1-3	Drabužinė	5.70
1-4	Depozito saugojimo patalpa	3.10
1-5	Virtuvė	12.15
1-6	Svetainė	29.48
1-7	Kambarys	16.94
1-8	Koridorius	10.35
1-9	Vonios kambarys	8.25
1-10	Kambarys	14.55
1-11	Vonios kambarys	3.57
1-12	Kambarys	14.54
1-13	Garažas	22.00
1-14	Katilinė	7.97
Viso:		163.79

0	2017 05	Statybos leidimui, konkursui	
Laida	Išleidimo data	Laidos statusas ir išleidimo priežastis	
Kval. Dok. Nr.	<b>ARCHIDOMUS</b>	UAB "Archidomus" Neužmirštuolių g. 1-9 LT-92221 Klaipėda telefonas: +370 698 87423 el. paštas: archidomus.lt@gmail.com	Vieno buto gyvenamojo namo Labrenčiškės g. 60A, Klaipėdoje, statybos projektas Sklypo kadastrinis Nr. 2101/0040:39
A 470	PV	V. Mikalauskas	Laida
A 470	APDV	V. Mikalauskas	0
	Arch.	T. Vasilkevičius	
LT	Užsakovas (Statytojas): Daiva Narvilienė		Lapas Lapų 1 1
			AD 17 113 - PP - SA - 01

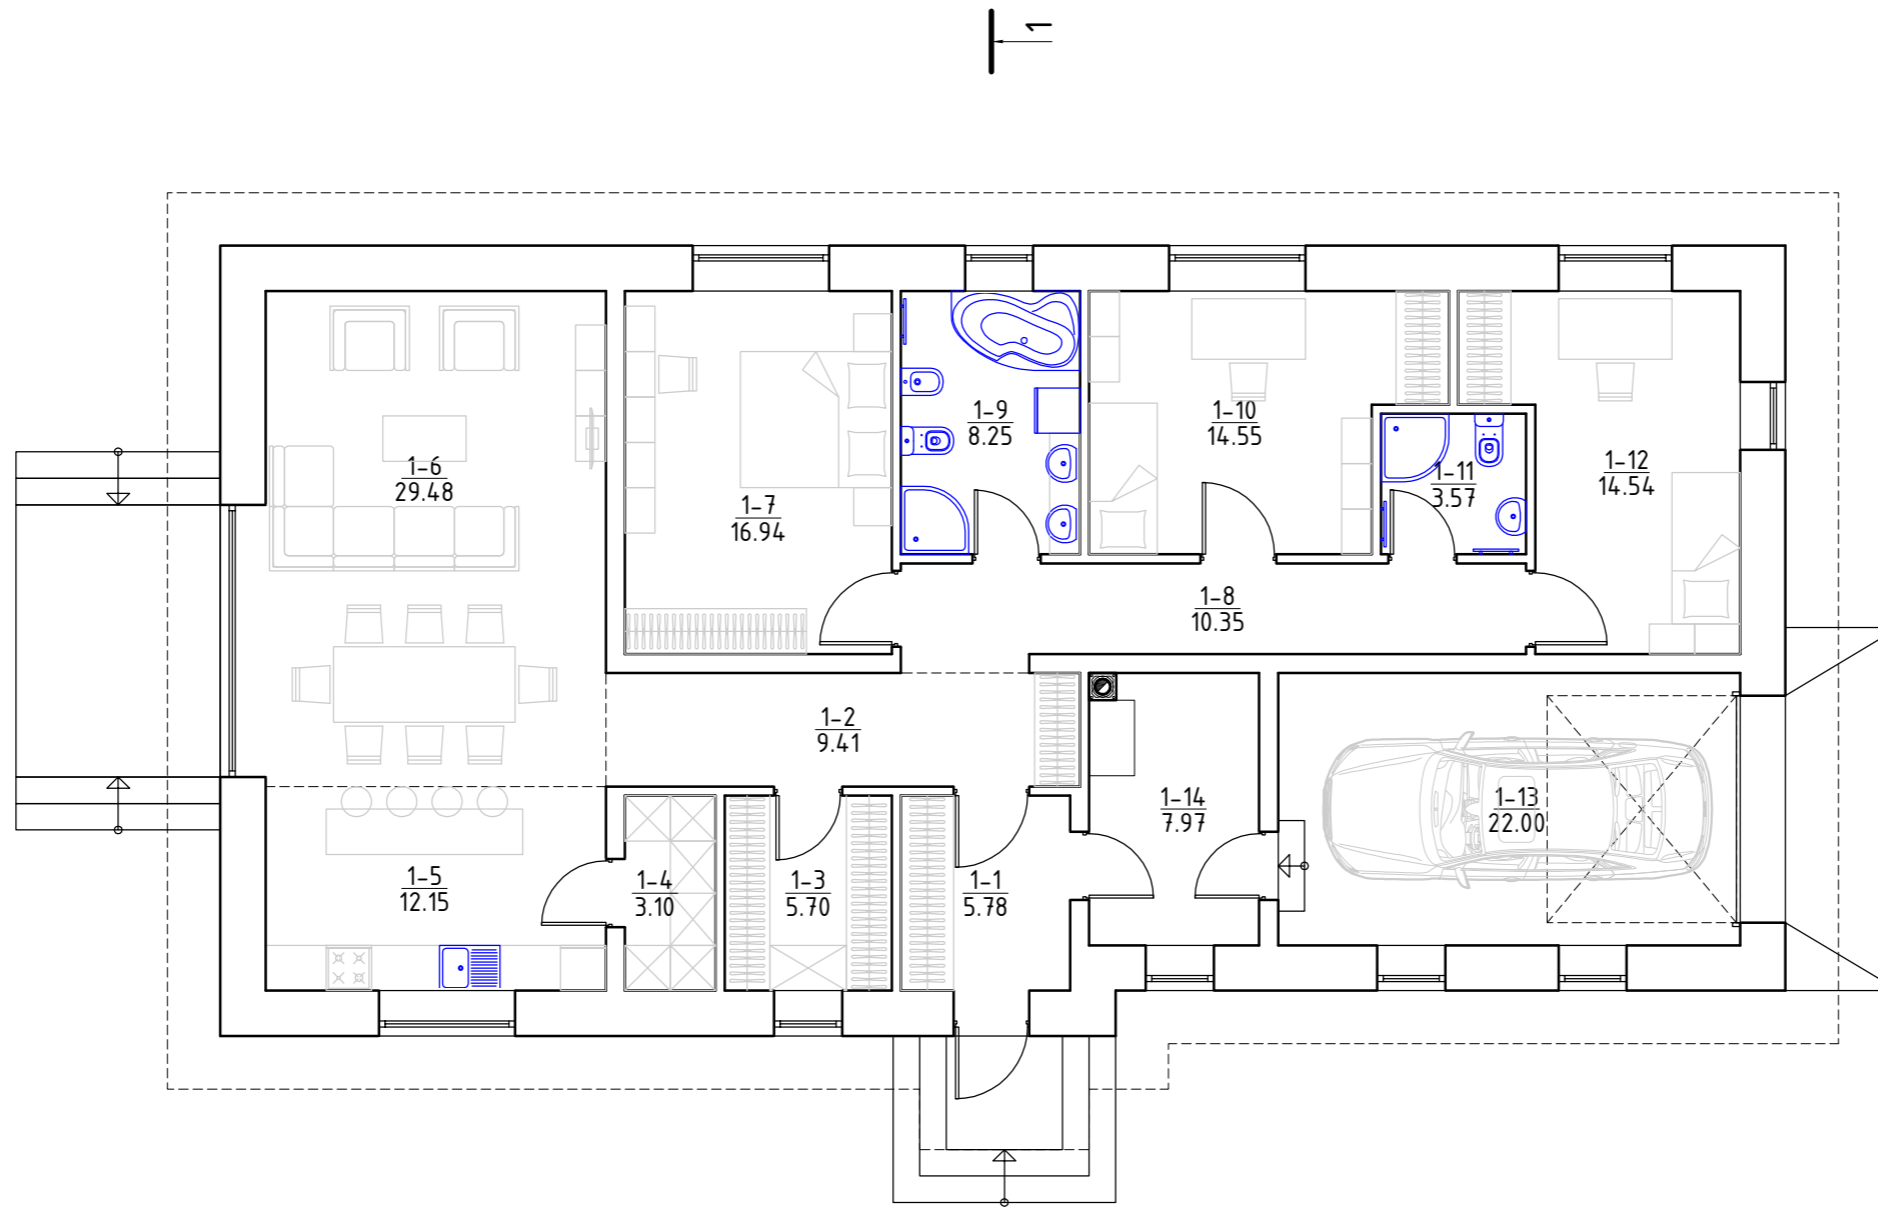



PATALPŲ EKSPLIKACIJA




Pat. Nr.	Pavadinimas	Plotas, m <sup>2</sup>
1-1	Tambūras	5.78
1-2	Koridorius	9.41
1-3	Drabužinė	5.70
1-4	Depozito saugojimo patalpa	3.10
1-5	Virtuvė	12.15
1-6	Svetainė	29.48
1-7	Kambarys	16.94
1-8	Koridorius	10.35
1-9	Vonios kambarys	8.25
1-10	Kambarys	14.55
1-11	Vonios kambarys	3.57
1-12	Kambarys	14.54
1-13	Garažas	22.00
1-14	Kaštilinė	7.97
Viso:		163.79

0	2017 05	Statybos leidimui, konkursui	
Laida	Išleidimo data	Laidos statusas ir išleidimo priežastis	
Kval. Dok. Nr.	 UAB "Archidomus" Neuzmirštuolių g. 1-9 LT-92221 Klaipėda telefonas: +370 698 87423 el. paštas: archidomus.lt@gmail.com		Vieno buto gyvenamojo namo Labrenčiškės g. 60A, Klaipėdoje, statybos projektas Sklypo kadastrinis Nr. 2101/0040:39
A 470	PV	V. Mikalauskas	PIRMO AUKŠTO TECHNOLOGINIS PLANAS M 1:100
A 470	APDV	V. Mikalauskas	
	Arch.	T. Vasilkevičius	Laida
LT	Užsakovas (Statytojas): Daiva Narvilienė		0
			Lapas
		AD 17 113 - PP - SA - 02	Lapų
			1
			1

PJŪVIS 1-1 M 1:100

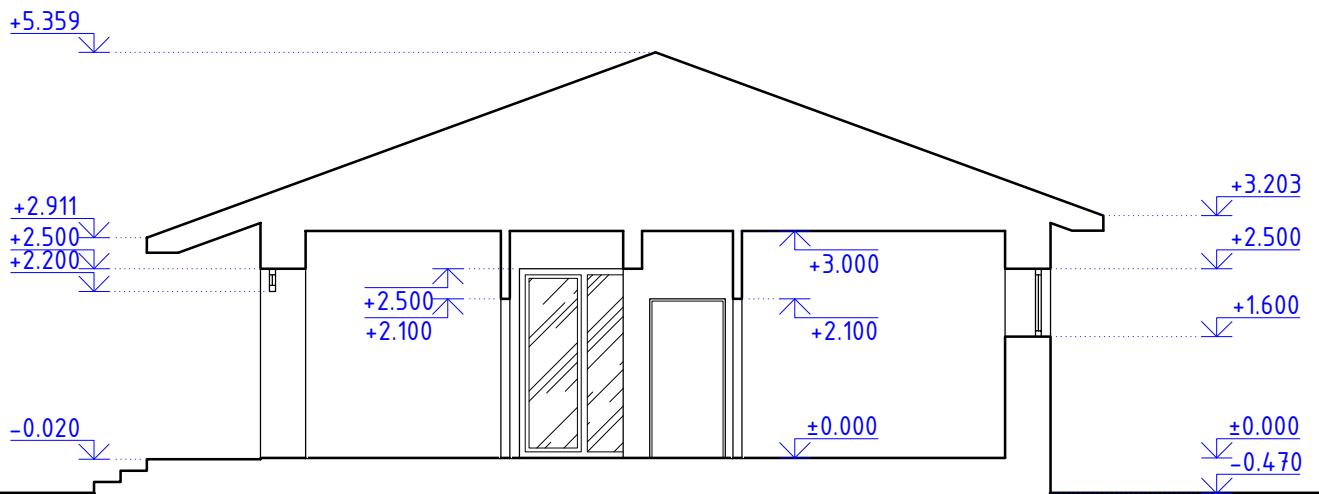

0	2017 05	Statybos leidimui, konkursui			
Laida	Išleidimo data	Laidos statusas ir išleidimo priežastis			
Kval. Dok. Nr.	 <p>UAB "Archidomus" Neužmirštuolių g. 1-9 LT-92221 Klaipėda telefonas: +370 698 87423 el. paštas: archidomus.lt@gmail.com</p>			Vieno buto gyvenamojo namo Labrenčiškės g. 60A, Klaipėdoje, statybos projektas Sklypo kadastrinis Nr. 2101/0040:39	
A 470	PV	V. Mikalauskas	PJŪVIS 1-1 M 1:100	Laida	
A 470	APDV	V. Mikalauskas		0	
	Arch.	T. Vasilkevičius			
LT	Užsakovas (Statytojas): Daiva Narvilienė		AD 17 113 - PP - SA - 03	Lapas 1	Lapų 1

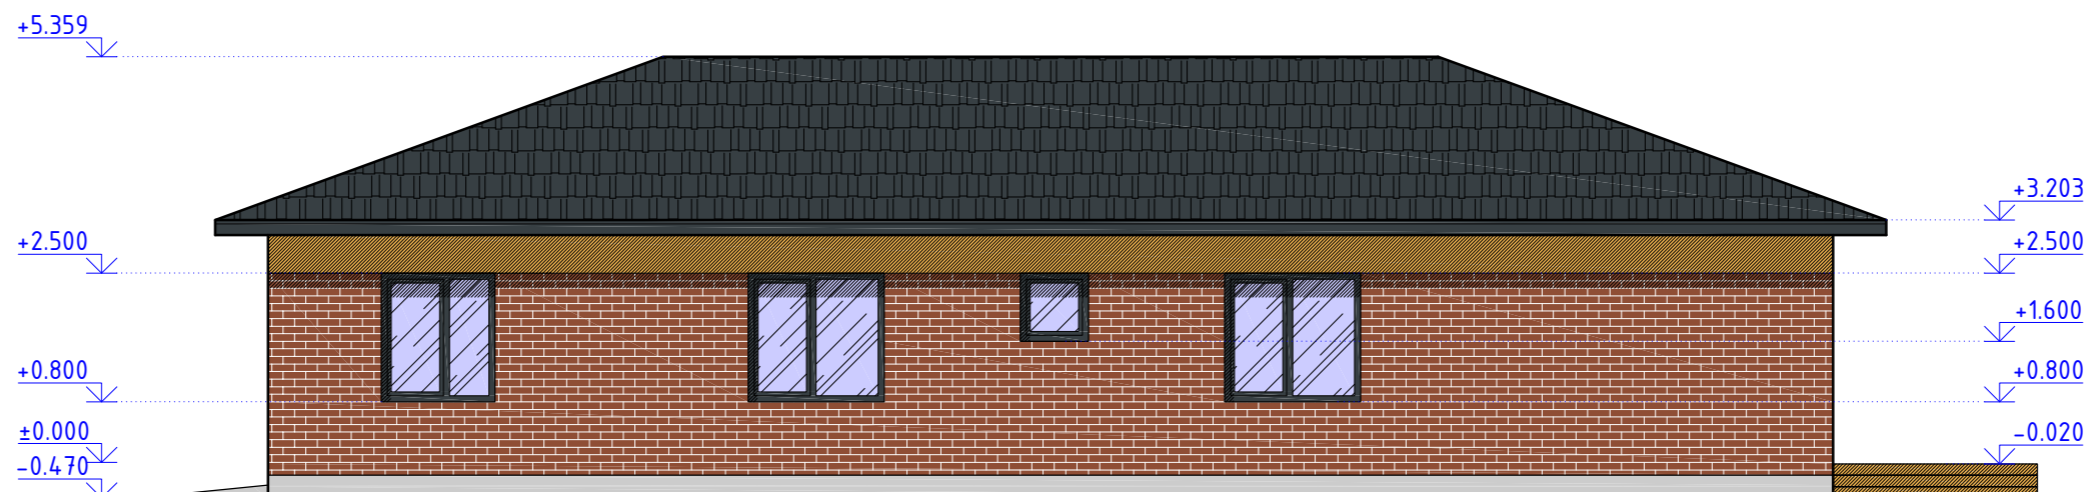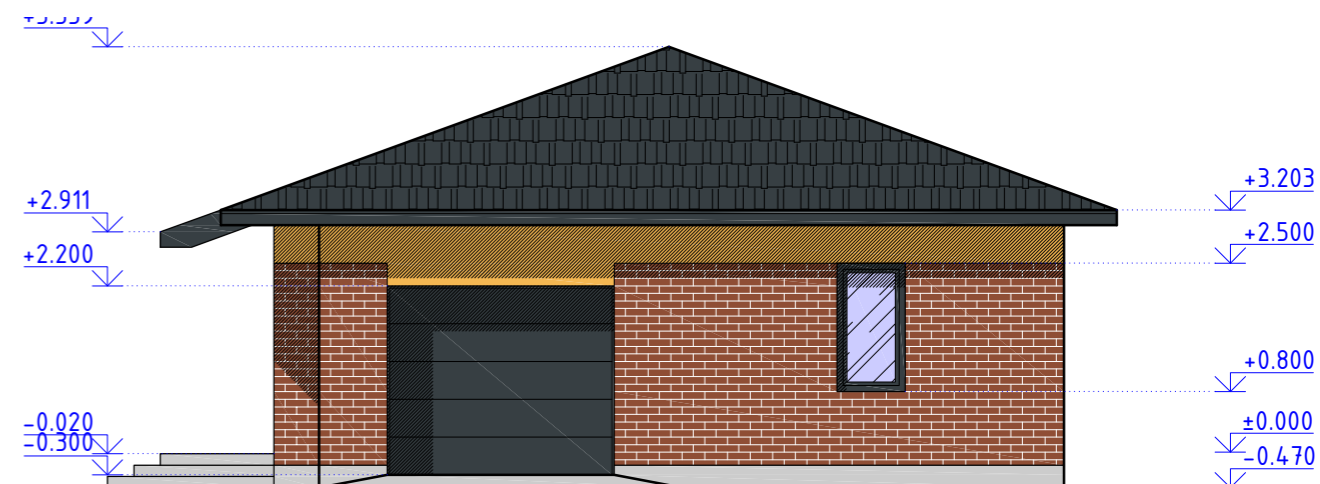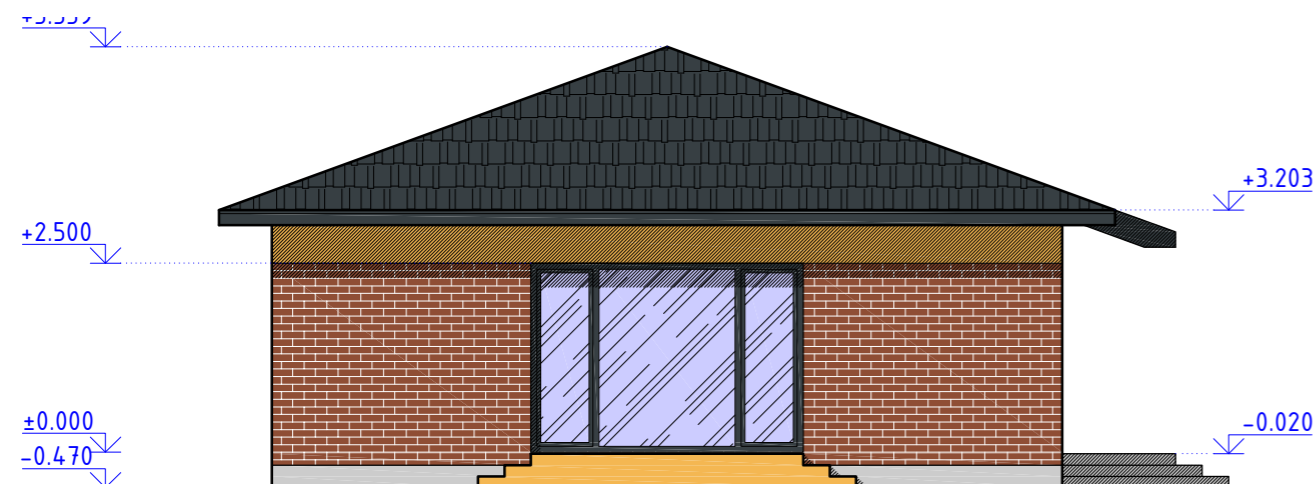

0	2017 05	Statybos leidimui, konkursui	
Laida	Išleidimo data	Laidos statusas ir išleidimo priežastis	
Kval. Dok. Nr.			Vieno buto gyvenamojo namo Labrenčiškės g. 60A, Klaipėdoje, statybos projektas Sklypo kadastrinis Nr. 2101/0040:39
A 470	PV	V. Mikalauskas	Laida
A 470	APDV	V. Mikalauskas	
	Arch.	T. Vasilkevičius	FASADAI M 1:100
LT	Užsakovas (Statytojas): Daiva Narvilienė		AD 17 113 - PP - SA - 04
			Lapas
			Lapų
			1
			1