


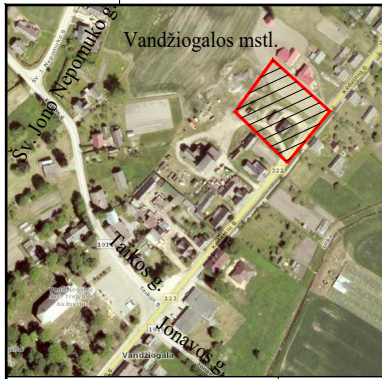
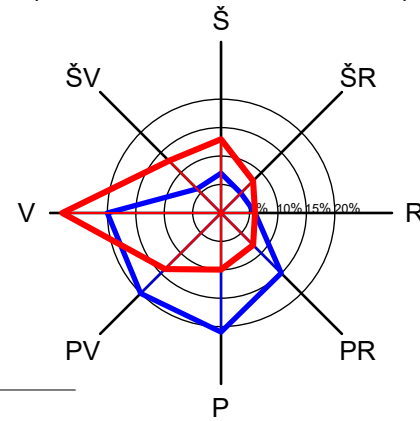


| | | | | |
|--------------------|---|---|---|----------|
| 0 | 18-05-10 | Projektinių sprendinių viešinimui | | |
| Laida | Data | Laidos statusas. Keitimo priežastis (jei taikoma) | | |
| Kval.patv. dok.nr. | Projektuotojas | | Projekto pavadinimas | |
| |  MB "Gameda" j.m. k. 304285813 Mob. tel. 8 685 44 884 El. paštas info@unicpro.lt Gedimino g. 47-307, 44242 Kaunas | | Sandėlio, Kėdainių g. 13, Vandžiogala, Kauno r., statybos projektas | |
| 36837 | PV | A. Gruodis |  | 18-05-10 |
| A1431 | PDV | L. Pikšrys |  | 18-05-10 |
| Statiny | | | | Laida |
| 00 - Sandėlis | | | | |
| Brežinys | | | | Laida |
| Situacijos schema | | | | |
| Statytojas | | | Žymuo | |
| It | Robertas Danielius | | 18103-00-SPP-SP.B-1 | |
| | | | Lapas | Lapų |
| | | | 1 | 1 |



Objekto vieta

VĖJŲ ROŽĖ (KAUNAS, NOREIKIŠKĖS)



— Sausio mėn.
— Liepos mėn.

Pagrindiniai techniniai rodikliai


| Pavadinimas | Mato vienetas | Kiekis | Pastabos |
|------------------------------------|----------------|--------|-----------------------|
| I. SKLYPAS | | | |
| 1. sklypo plotas | m ² | 1 594 | |
| 2. sklypo užstatymo intensyvumas | % | 35 | |
| 3. sklypo užstatymo tankumas | % | 35 | 554,49 m ² |
| 4. sklypo apželdintas plotas | % | 27 | 433 m ² |
| 5. automobilių stovėjimo vietų sk. | vnt. | 3 | |

Projektuojami statiniai


| Eil. Nr. | Pavadinimas | Pastabos |
|----------|-----------------------------|----------------|
| 1 | Sandėlis (sandėliavimo) | Projektuojamas |
| 2 | Pieninė (gamybos, pramonės) | Griaunamas |
| 3 | Malkinė | Esamas |
| 4 | Metalinis konteineris | Nukeliamas |

Ašių sankirtos koordinatės

| Sankirtos Nr. | Y | X |
|---------------|-----------|------------|
| 1/A | 497639.65 | 6109191.79 |
| 1/G | 497616.62 | 6109211.01 |
| 2/G | 497628.15 | 6109224.83 |
| 2/A | 497651.18 | 6109205.61 |

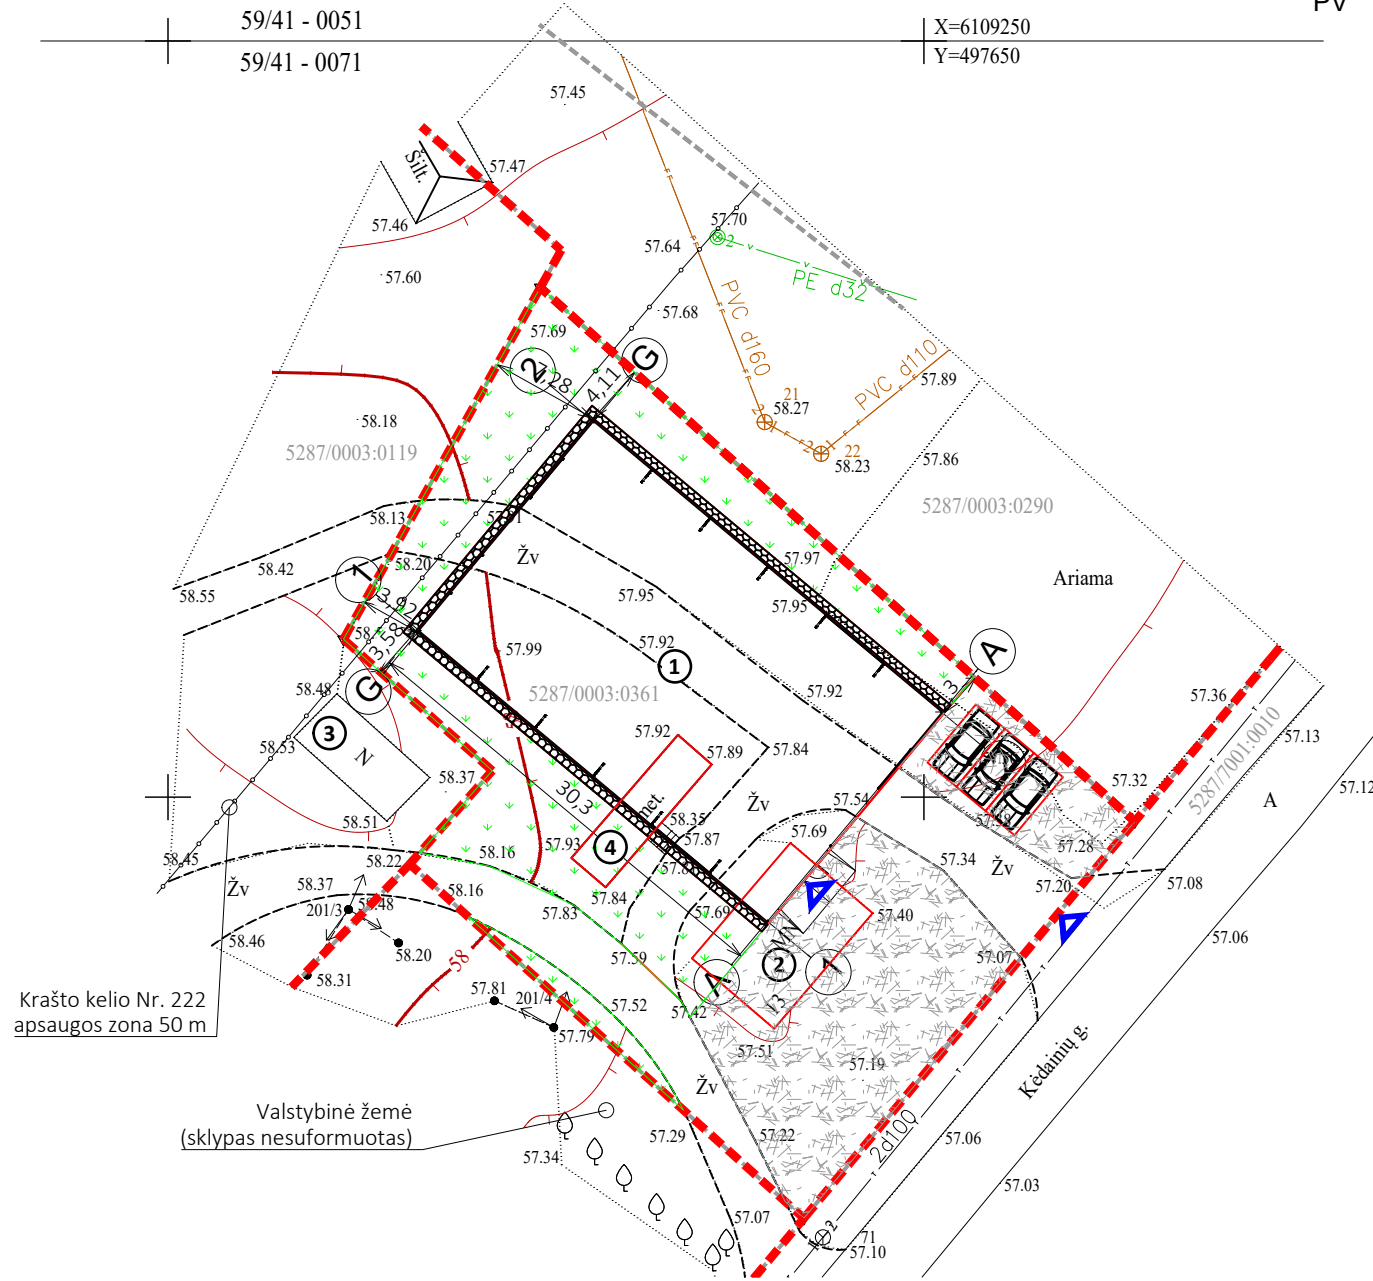


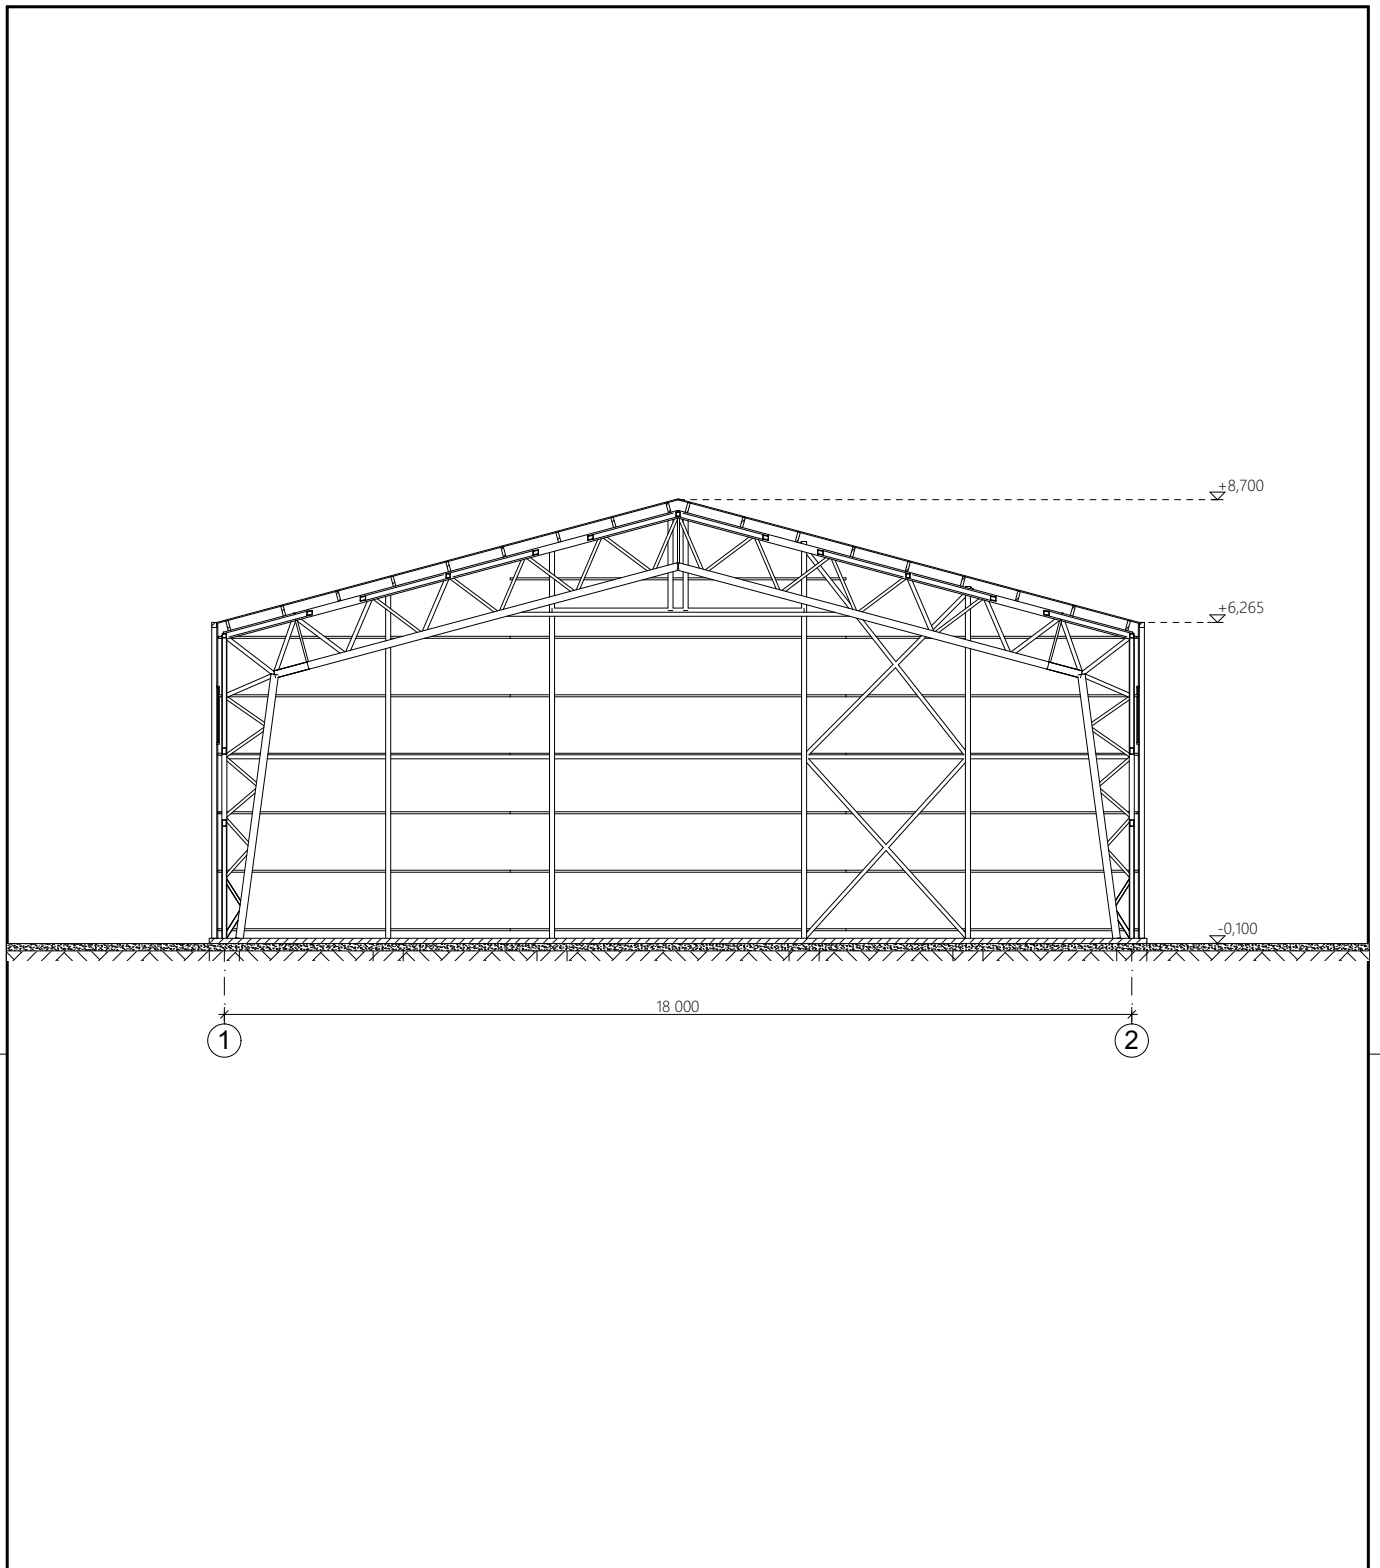
| | | | | |
|--------------------|--|---|----------|--|
| 0 | 18-05-10 | Projektinių sprendinių viešinimui | | |
| Laida | Data | Laidos statusas. Keitimo priežastis (jei taikoma) | | |
| Kval.patv. dok.nr. | Projektuotojas | | | Projekto pavadinimas |
| | MB "Gameda" jm. k. 304285813 Mob. tel. 8 685 44 884 El. paštas info@unicpro.lt Gedimino g. 47-307, 44242 Kaunas | | | Sandėlio, Kėdainių g. 13, Vandžiolgala, Kauno r., statybos projektas |
| 36837 | PV | A. Gruodis | 18-05-10 | Statiny |
| A1431 | PDV | L. Pikšrys | 18-05-10 | 00 - Sandėlis |
| | | | | Brėžinys |
| | | | | Sklypo planas |
| | | | | Laida |
| | | | | 0 |
| | | | | Žymuo |
| It | Statytojas | Robertas Danielius | | 18103-00-SPP-SP-B-2 |
| | | | | Lapas |
| | | | | 1 |
| | | | | Lapų |
| | | | | 1 |

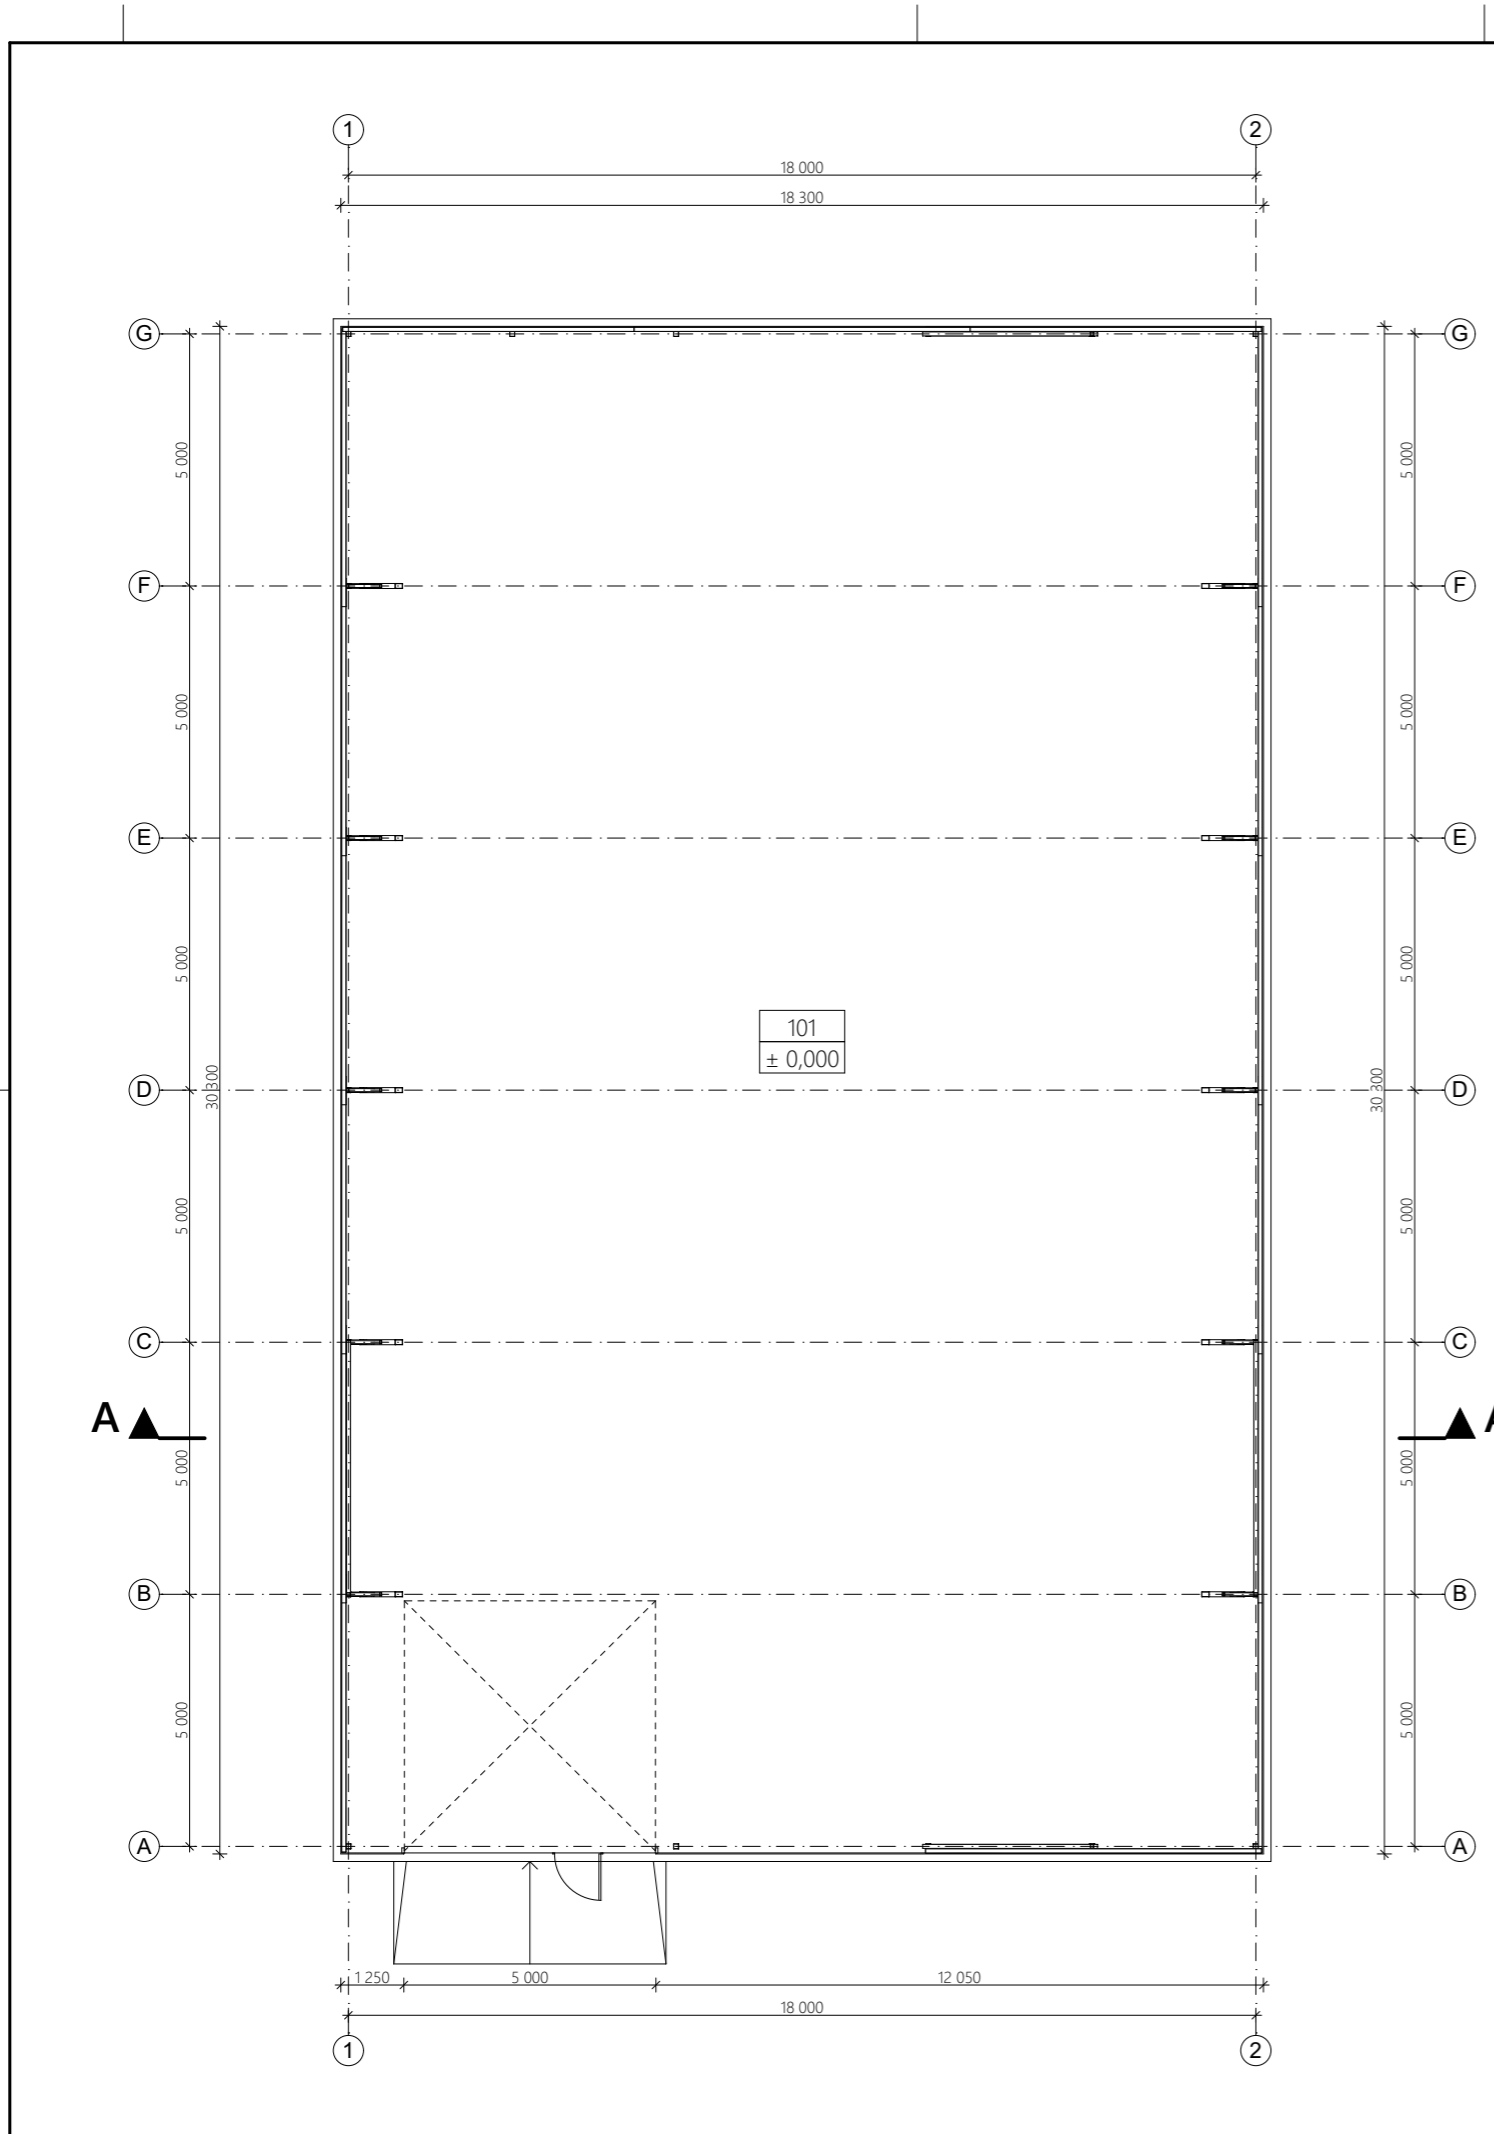




AUKŠTO EKSPLIKACIJA

| Nr. | Patalpos pavadinimas | Plotas, m ² |
|-----|----------------------|------------------------|
| 101 | Patalpa | 552,55 |
| | viso: | 552,55 |

| | | | | |
|----------------------|----------------|--|------------|---|
| 0 | 2018-05-10 | Projektinių sprendinių viešinimui | | |
| Laida | Data | Keitimo pavadinimas (priežastis) | | |
| Kval. patv. dok. Nr. | Projektuotojas |  MB "Gameda", įm. k. 304285813 Mob. tel. 8 685 44 884 El. paštas info@unicpro.lt Gedimino g. 47-307, 44242 Kaunas | | Projekto pavadinimas |
| | | | | Sandėlio, Kėdainių g. 13, Vandžiogala, Kauno r., statybos projektas |
| 36837 | PV | A. Gruodis | 2018-05-10 | Statinys |
| A 1431 | PDV | L. Pikšrys | 2018-05-10 | 01 - Sandėlis |
| | | | | Brėžinys |
| | | | | Aukšto planas |
| | | | | M 1:150 |
| LT | Statytojas | R. D. | | Žymuo |
| | | | | 18103-01-PP-SA.B-01 |
| | | | | Lapas |
| | | | | Lapų |
| | | | | 1 |
| | | | | 1 |



| | | | | |
|---------------------------|---|-----------------------------------|---|------------|
| 0 | 2018-05-10 | Projektinių sprendinių viešinimui | | |
| Laida | Data | Keitimo pavadinimas (priežastis) | | |
| Kval. patv. dok. Nr. | Projektuotojas  | | MB "Gameda", įm. k. 304285813 Mob. tel. 8 685 44 884 El. paštas info@unicpro.lt Gedimino g. 47-307, 44242 Kaunas | |
| | Projekto pavadinimas Sandėlio, Kėdainių g. 13, Vandžiogala, Kauno r., statybos projektas | | | |
| 36837 | PV | A. Gruodis | | 2018-05-10 |
| A 1431 | PDV | L. Pikšrys |  | 2018-05-10 |
| Statybos 01 - Sandėlis | | | | |
| | | | | M 1:150 |
| Brėžinys Pjūvis A-A | | | | Laida 0 |
| LT | Statytojas R. D. | | Žymuo 18103-01-PP-SA.B-02 | Lapas 1 |
| | | | | Lapų 1 |

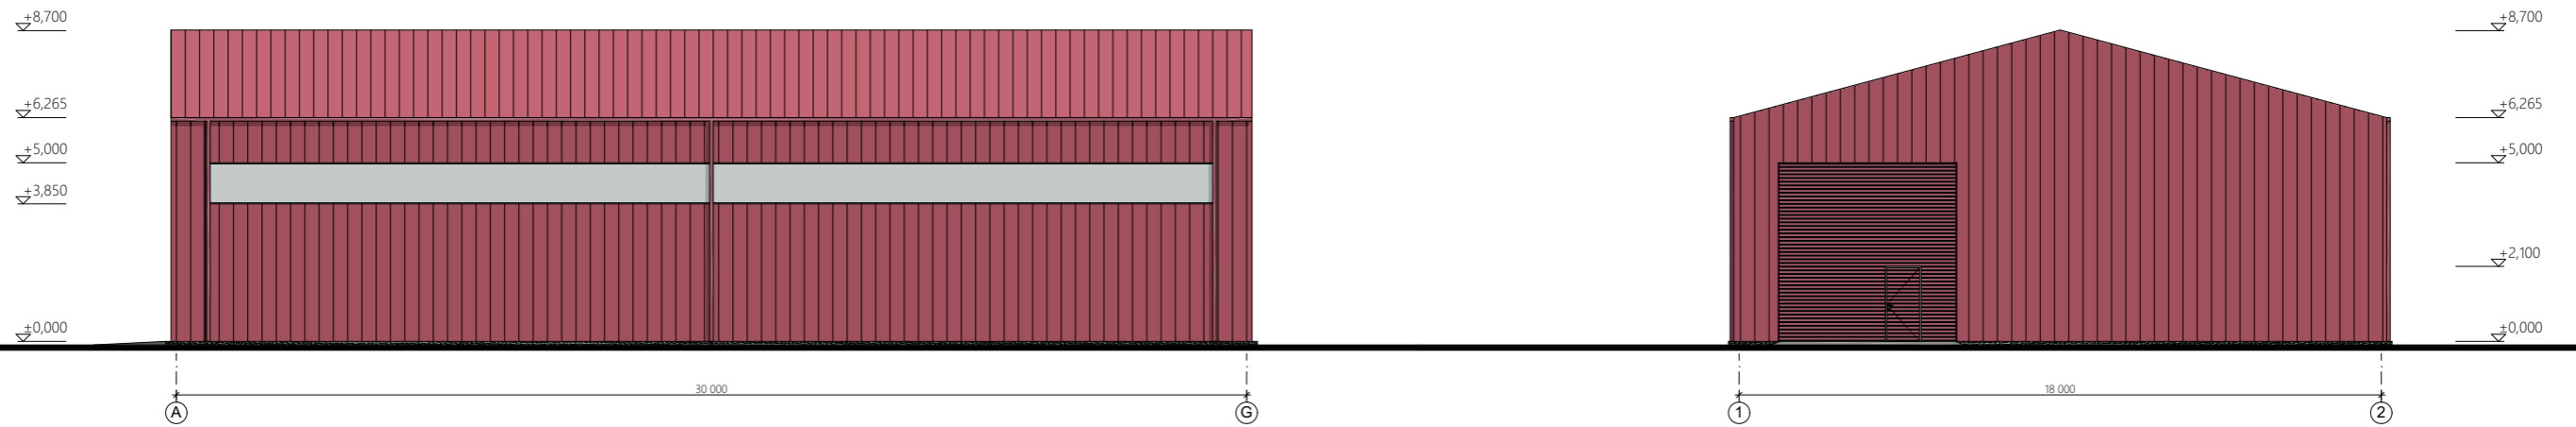


SUTARTINIAI ŽYMĖJIMAI

| | | |
|----|--|--|
| 1. | | Stogas - profiliuota skarda T20 s=0.5mm (spalva - raudona) |
| 2. | | Sienos - profiliuota skarda T18 s=0.5mm (spalva - raudona) |
| 3. | | Sienos - skaidrūs PVC lakštai |

PASTABOS:

1. Vartų su durimis spalva - raudona

| | | | | | |
|----------------------|----------------|---|------------|----------------------|--|
| 0 | 2018-05-10 | Projektinių sprendinių viešinimui | | | |
| Laida | Data | Keitimo pavadinimas (priežastis) | | | |
| Kval. patv. dok. Nr. | Projektuotojas | MB "Gameda", jm. k. 304285813 Mob. tel. 8 685 44 884 El. paštas info@unicpro.lt Gedimino g. 47-307, 44242 Kaunas | | Projekto pavadinimas | |
| | 36837 | PV | A. Gruodis | 2018-05-10 | Statinyš |
| A 1431 | PDV | L. Pikšrys | | 2018-05-10 | 01 - Sandėlis |
| | | | | | Brėžinys |
| | | | | | Fasadas tarp ašių A-G, Fasadas tarp ašių 1-2 |
| | | | | | M 1:200 |
| | | | | | Laida |
| | | | | | 0 |
| LT | Statytojas | R. D. | | Žymuo | Lapas |
| | | | | 18103-01-PP-SA.B-03 | Lapų |
| | | | | | 1 |
| | | | | | 1 |

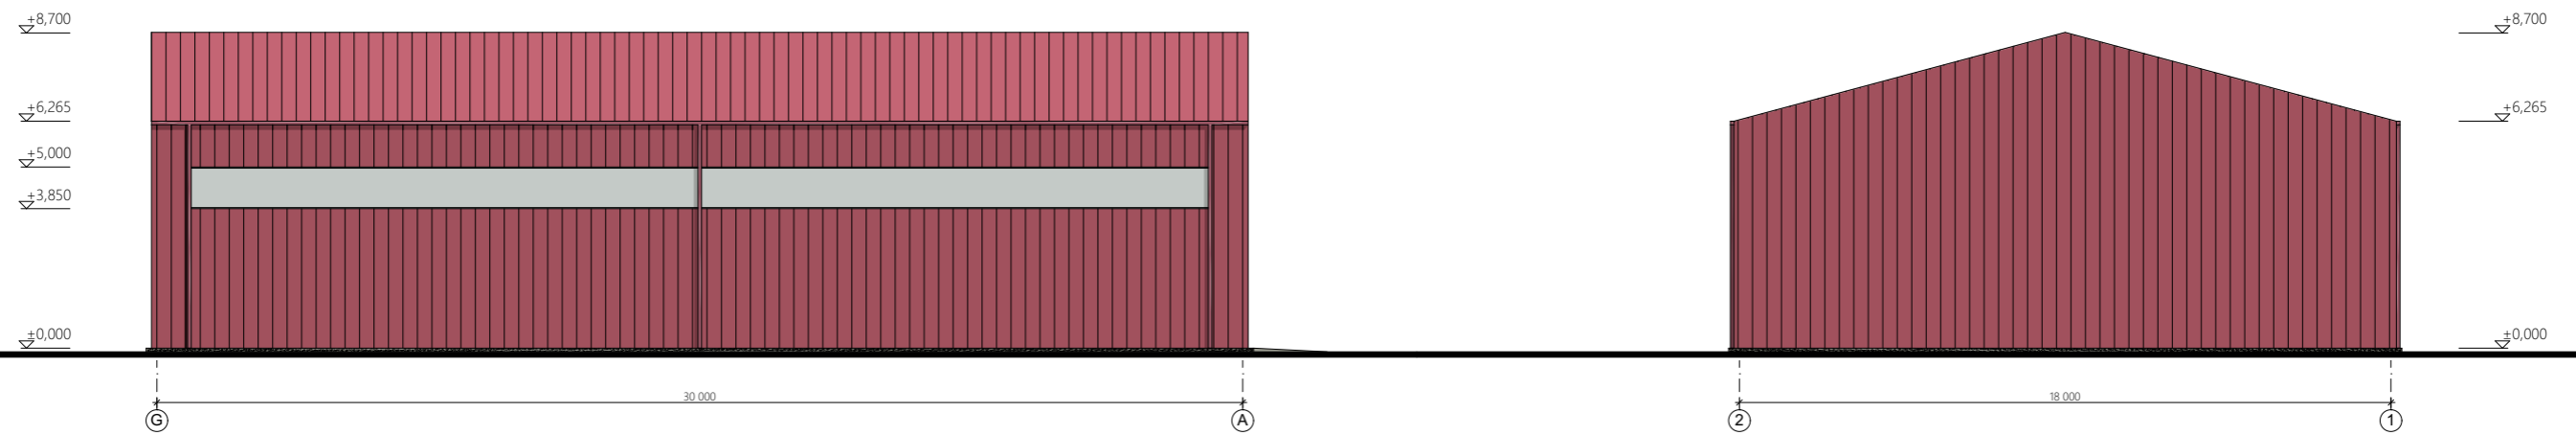

SUTARTINIAI ŽYMĖJIMAI

| | | |
|----|--|--|
| 1. | | Stogas - profiliuota skarda T20 s=0.5mm (spalva - raudona) |
| 2. | | Sienos - profiliuota skarda T18 s=0.5mm (spalva - raudona) |
| 3. | | Sienos - skaidrūs PVC lakštai |


PASTABOS:


1. Vartų su durimis spalva - raudona


| | | | | | |
|----------------------|----------------|--|------------|----------------------|--|
| 0 | 2018-05-10 | Projektinių sprendinių viešinimui | | | |
| Laida | Data | Keitimo pavadinimas (priežastis) | | | |
| Kval. patv. dok. Nr. | Projektuotojas | MB "Gamedra", jm. k. 304285813 Mob. tel. 8 685 44 884 El. paštas info@unicpro.lt Gedimino g. 47-307, 44242 Kaunas | | Projekto pavadinimas | |
| | 36837 | PV | A. Gruodis | 2018-05-10 | Statinyš |
| A 1431 | PDV | L. Pikšrys | | 2018-05-10 | 01 - Sandėlis |
| | | | | | Brėžinys |
| | | | | | Fasadas tarp ašių 2-1, Fasadas tarp ašių G-A |
| | | | | | M 1:200 |
| | | | | | Laida |
| | | | | | 0 |
| LT | Statytojas | R. D. | | Žymuo | Lapas |
| | | | | 18103-01-PP-SA.B-04 | Lapų |
| | | | | | 1 |
| | | | | | 1 |

KIEKIŲ LENTELĖ

| Elementas | Kiekis |
|--|-----------|
| Stogo danga - skardos lakštai t=20 (m ²) | 574,00 |
| Lietaus surinkimo latakai (m) | 60,60 |
| Lietvamzdžiai (vnt. / m) | 6 / 37,00 |

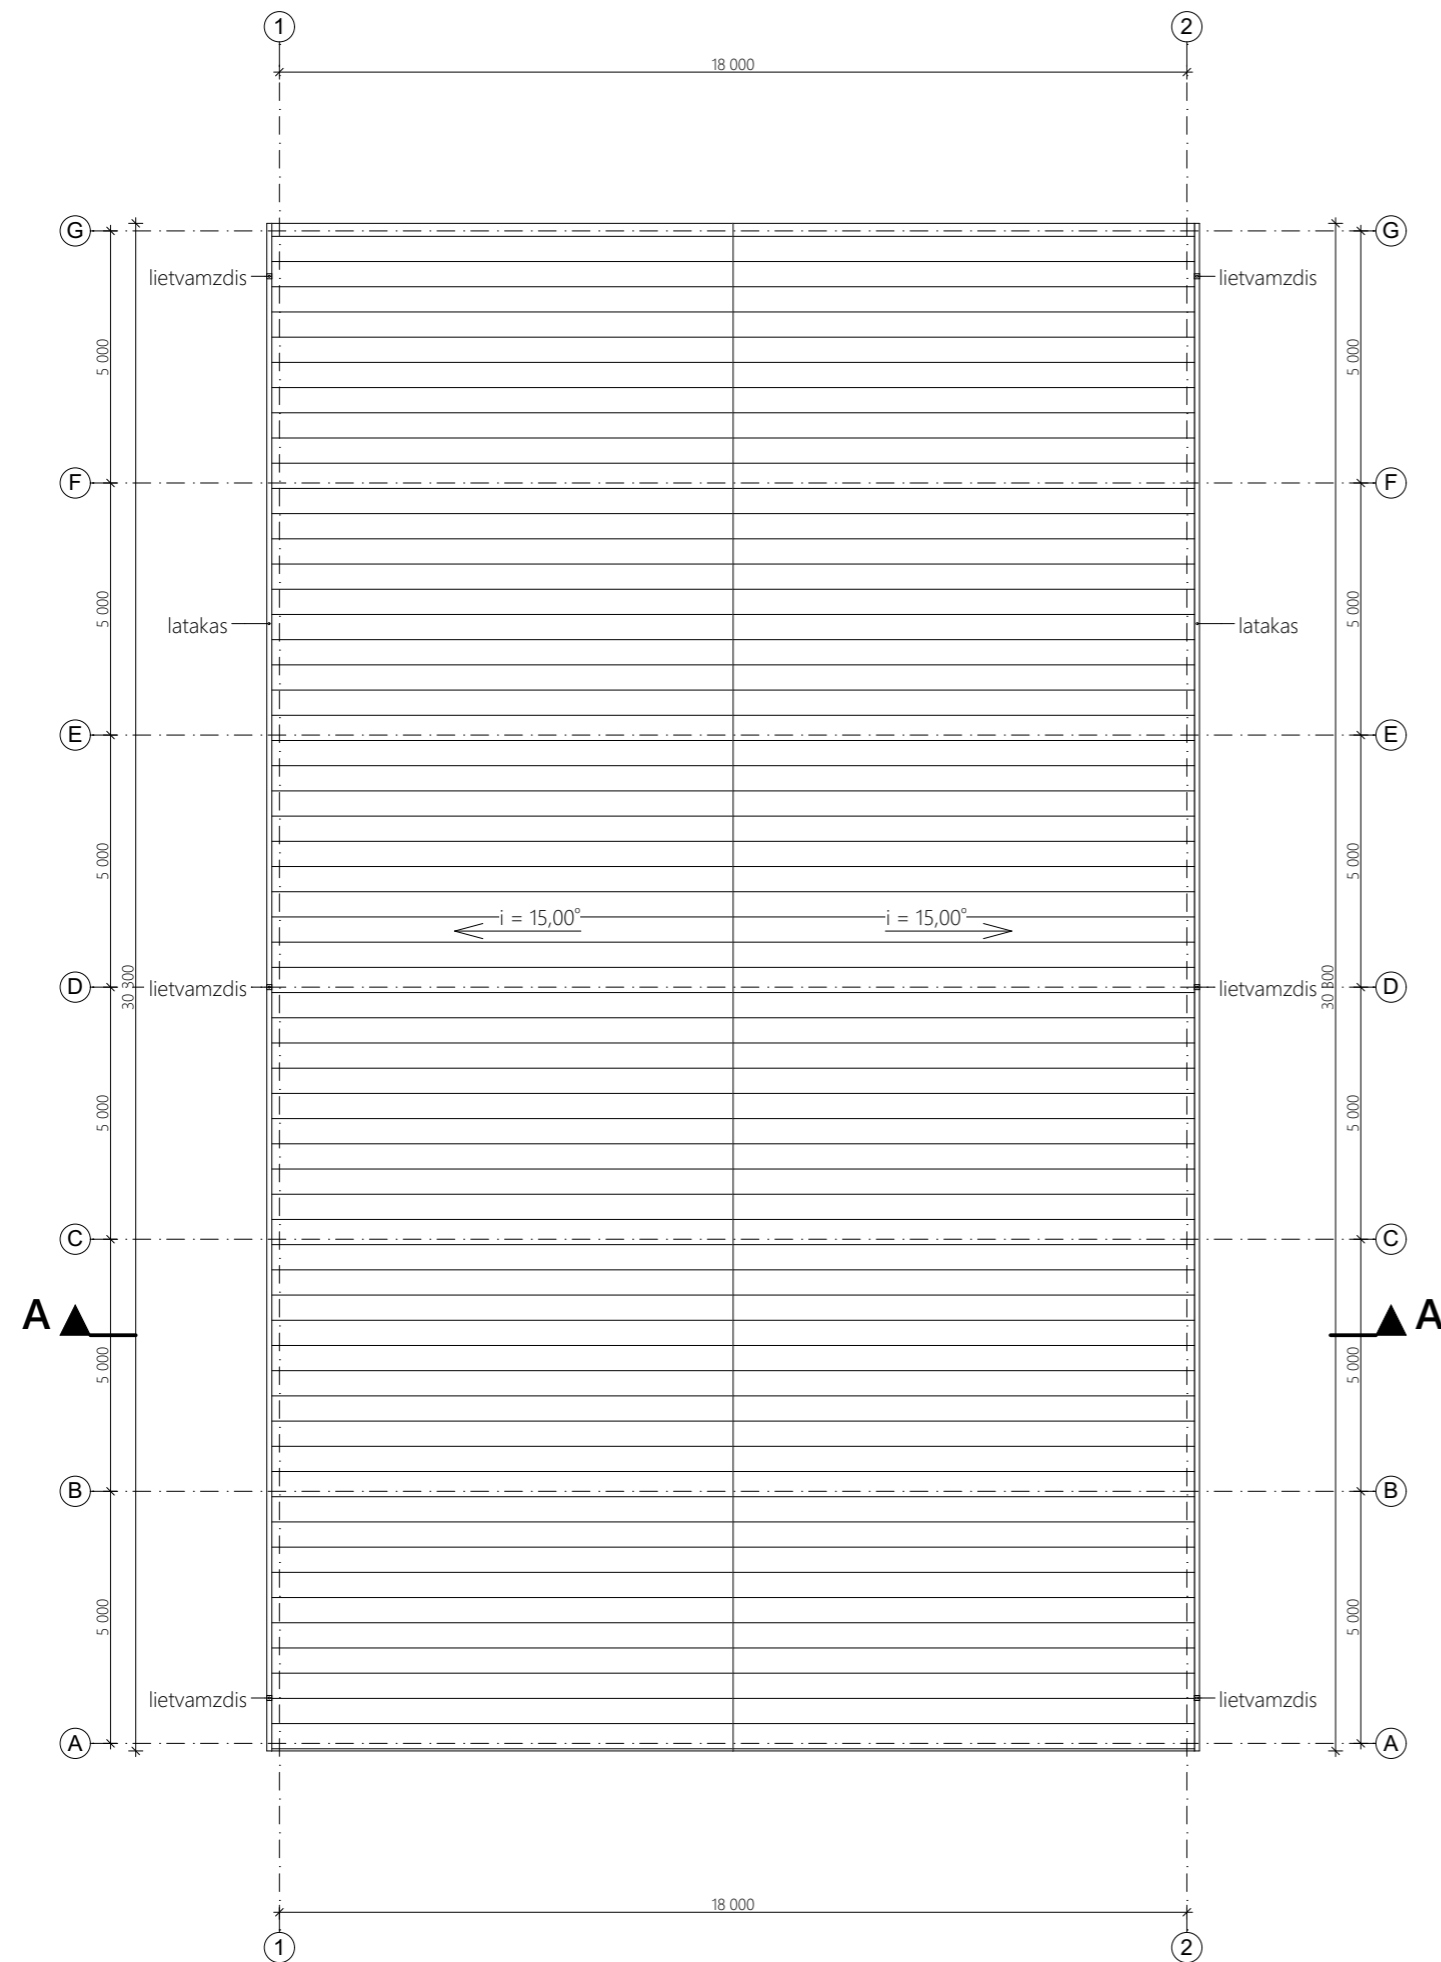

| | | | | |
|----------------------|----------------|--|---|---------------------|
| 0 | 2018-05-10 | Projektinių sprendinių viešinimui | | |
| Laida | Data | Keitimo pavadinimas (priežastis) | | |
| Kval. patv. dok. Nr. | Projektuotojas |  MB "Gameda", jm. k. 304285813 Mob. tel. 8 685 44 884 El. paštas info@unicpro.lt Gedimino g. 47-307, 44242 Kaunas | Projekto pavadinimas | |
| | | | Sandėlio, Kėdainių g. 13, Vandžiogala, Kauno r., statybos projektas | |
| 36837 | PV | A. Gruodis | 2018-05-10 | Statinys |
| A 1431 | PDV | L. Pikšrys | 2018-05-10 | 01 - Sandėlis |
| | | | | Brėžinys |
| | | | | Stogo planas |
| | | | | M 1:150 |
| | | | | Laida |
| | | | | 0 |
| LT | Statytojas | R. D. | | Žymuo |
| | | | | 18103-01-PP-SA.B-05 |
| | | | Lapas | Lapų |
| | | | 1 | 1 |

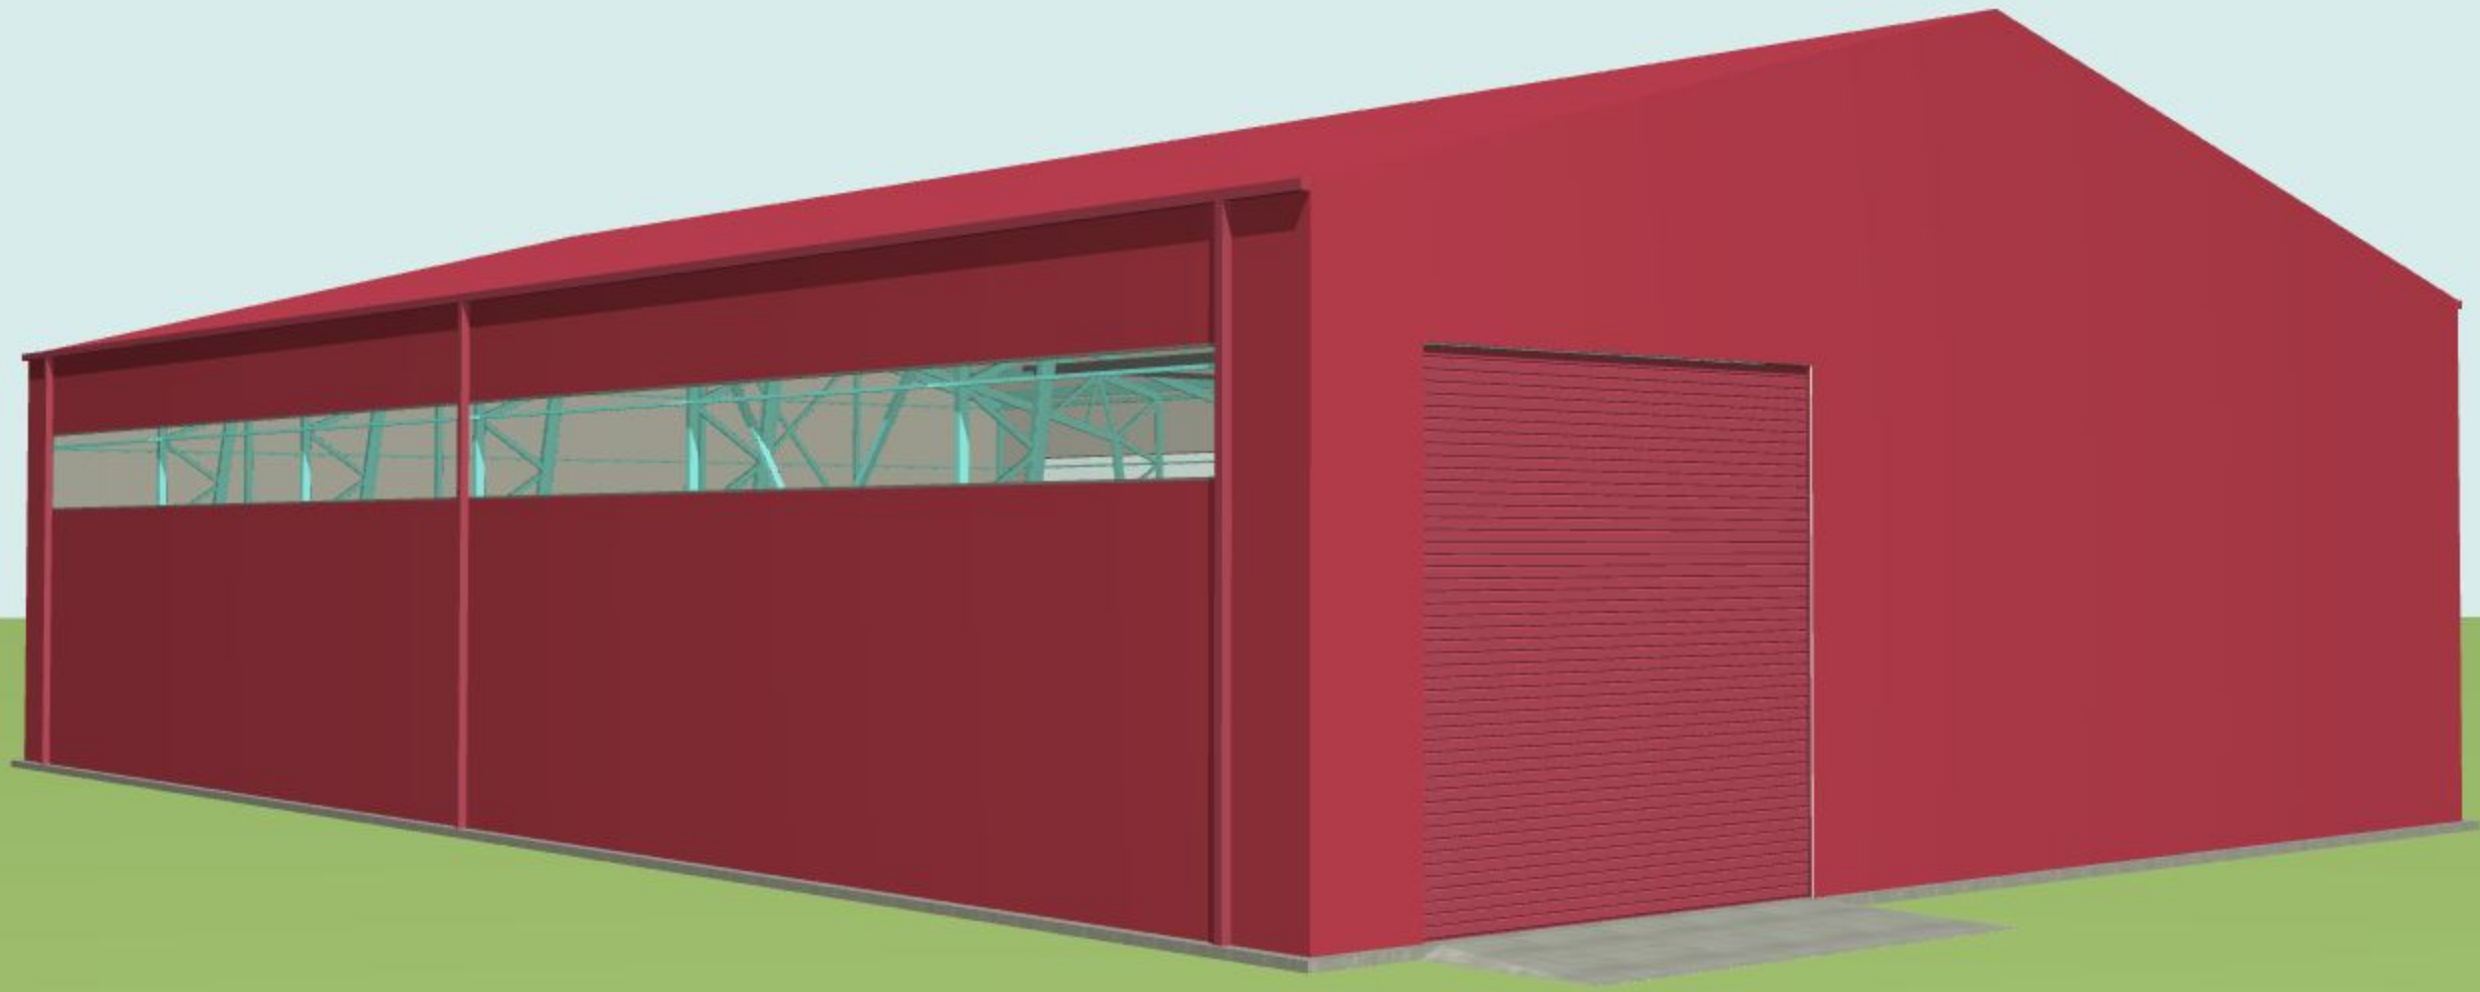

Esamas vaizds iĶ pietryĶu



Esamas vaizdas iš pietvakarių pusės

