

SKLYPO PLANAS M 1:250

SUTARTINIAI ŽYMĖJIMAI:

- - - - - SKLYPO RIBA;
- - - - - UŽSTATYMO RIBA (3m);
- REKONSTRUOJAMAS PASTATAS;
- X GRIAUNAMI ESAMI STATINIAI;
- ▲ ĮVAŽIAVIMAS Į SKLYPĄ;
- ▲ ĮĖJIMAS Į SKLYPĄ;
- ▲ PAGR. ĮĖJIMAI Į PASTATUS;


SKLYPO EKSPLIKACIJA:

- ① REKONSTRUOJAMAS PASTATAS (ESAMA DALIS)
- ② REKONSTRUOJAMAS PASTATAS (NAUJA DALIS)
- ③ KAIMYNINIAI STATINIAI;

OBJKTAS	Nr. 180117fin1_02	Adresas: Panerių g. 110, Kaunas		
KOORDINACIJŲ SISTEMA: LKS-1994		AUKŠČIŲ SISTEMA: LAS07		
Kvalifikacijos pažymėjimo Nr. 1GKV-239				
VARDAS IR PAVARDĖ		PARAŠAS	DATA	A.V.
Artūras Valavičius			2018 01 29	
Atestato Nr.	Ž. RADVILAVIČIAUS PROJEKTAVIMO BIURAS			Objektas:
				Gyvenamosios paskirties (vieno buto) pastato (un. nr. 1995-0014-3011) rekonstravimo į dviejų butų, Panerių g. 110, Kaune, projektas
A2059	PV	M. Pekarskas	2018	Brėžinys:
A2059	PDV	M. Pekarskas	2018	
SKLYPO PLANAS M 1:250				Laida
				0
Stadija:	Statytojas:			Projekto žymuo:
PP	A. G.			P110(2018) - 1 - PP - SP-1
				Lapas
				Lapų
				1 1

6086750
493250

58/37-0254
58/37-0274

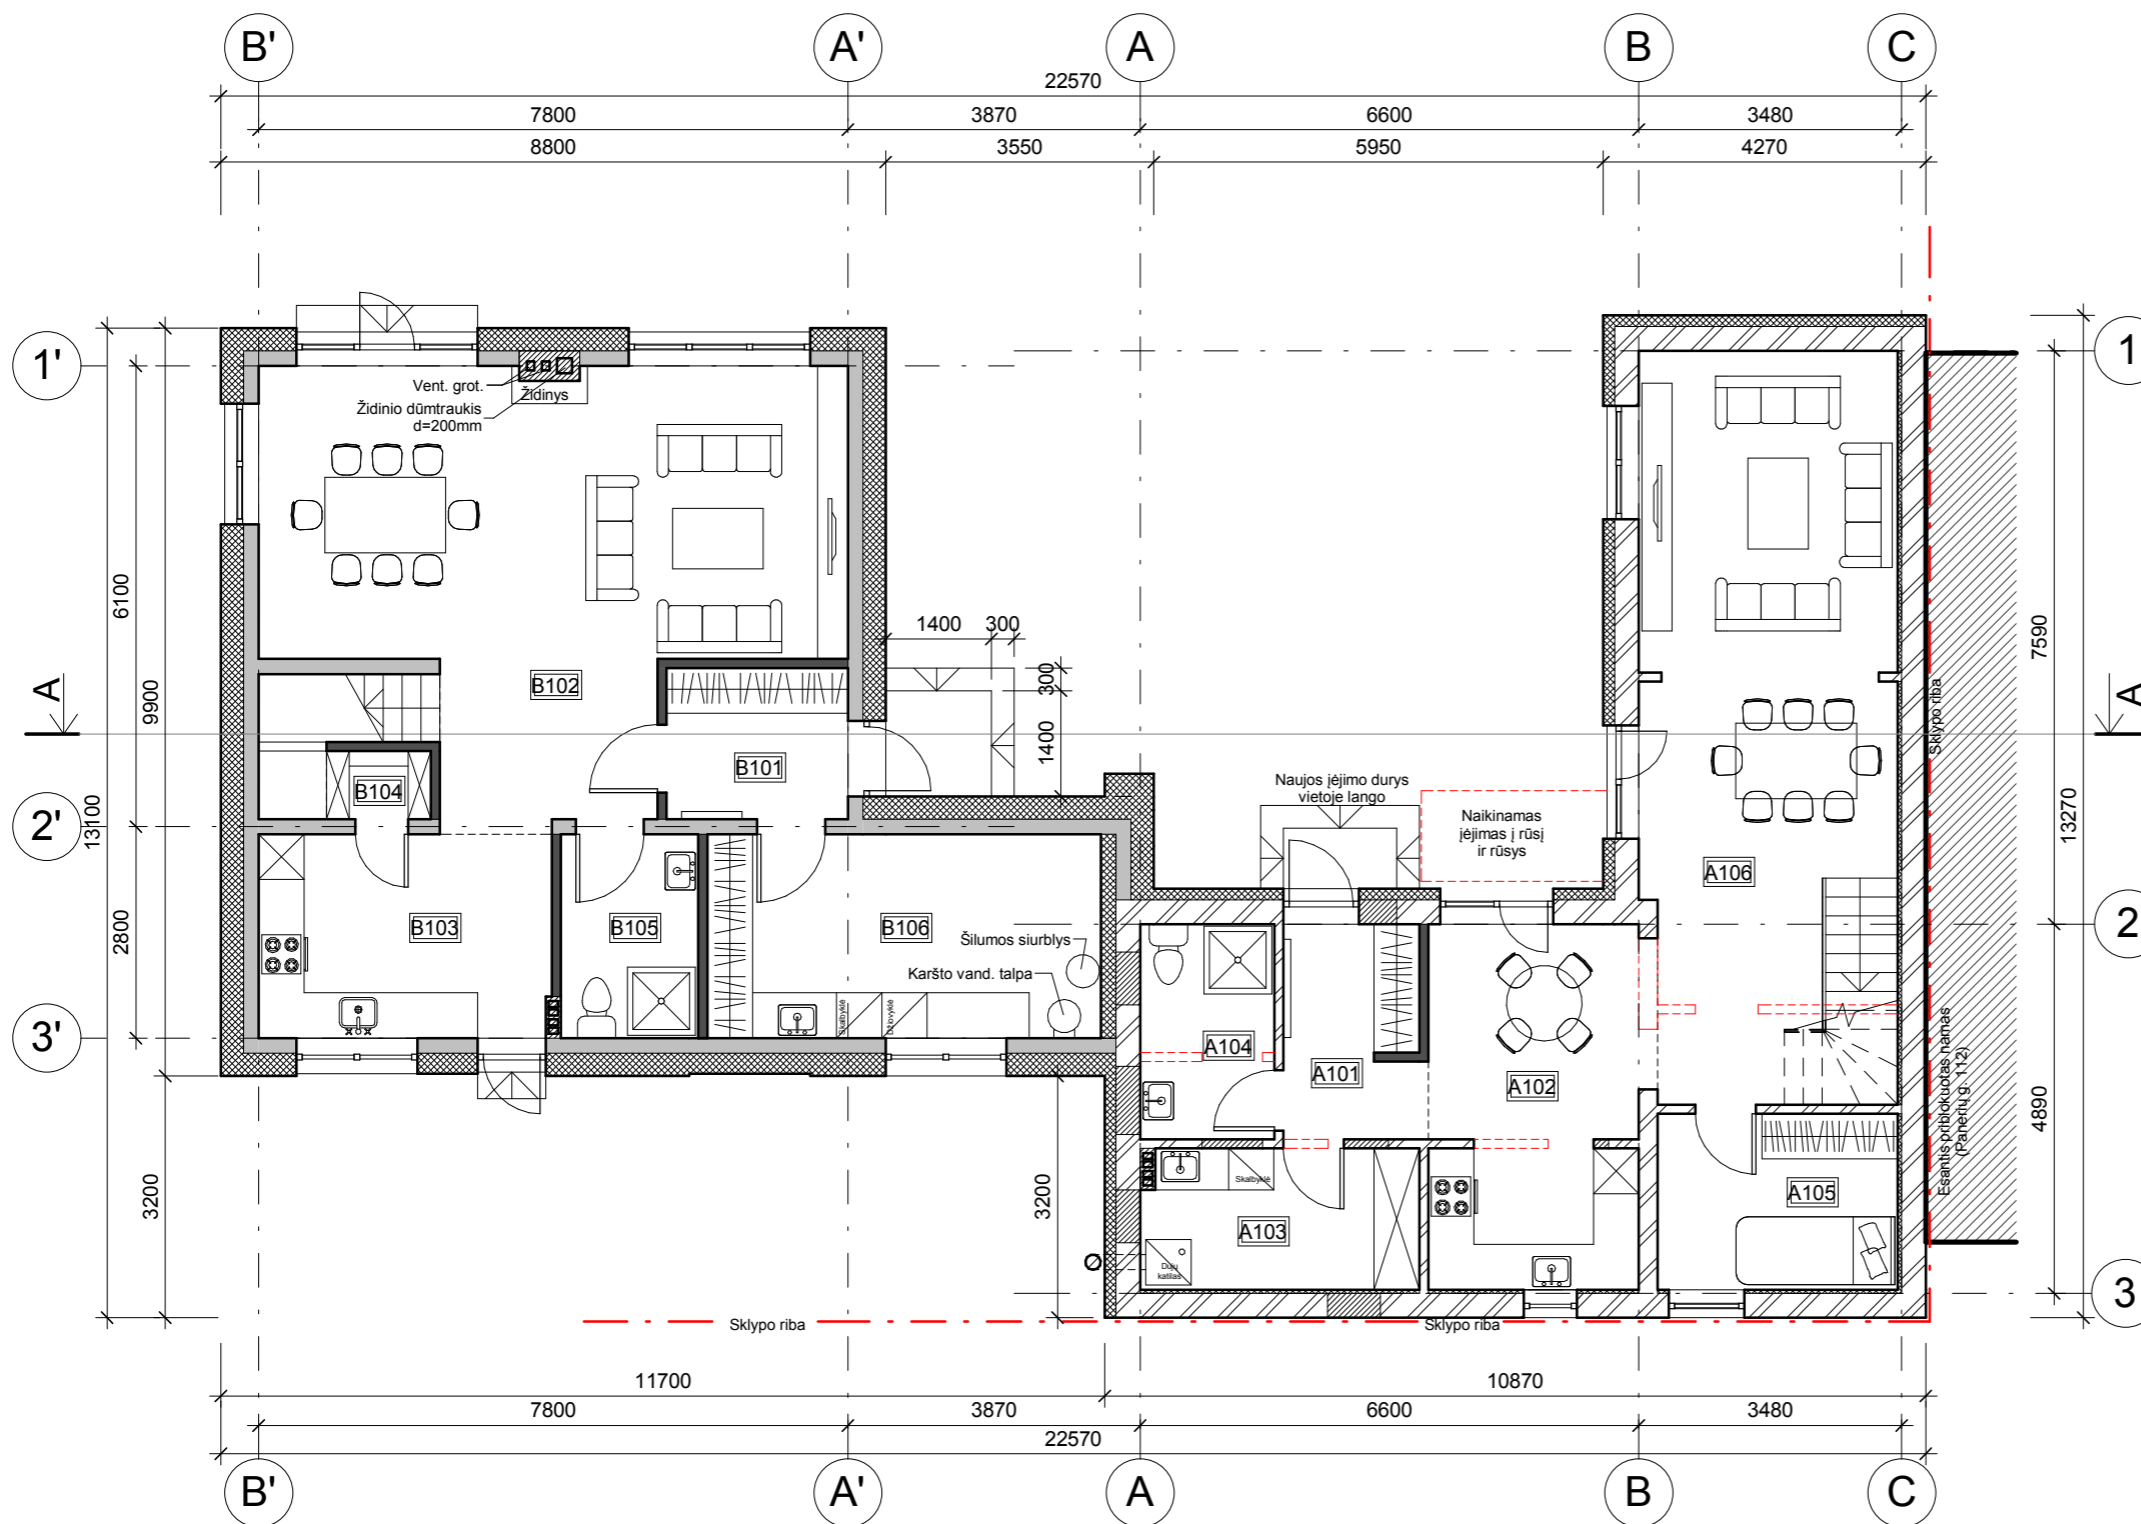

I Aukšto planas M 1:100

I Aukšto patalpų eksplikacija

Pat. Nr.	Pat. pavadinimas	Pat. plotas
----------	------------------	-------------

Butas A

A101	Holas	5.18 m ²
A102	Virtuvė	13.84 m ²
A103	Katilinė - sandėlis	6.80 m ²
A104	San. mazgas	5.06 m ²
A105	Svečių kambarys	7.41 m ²
A106	Svetainė su valgomoju	30.45 m ²
		68.74 m ²


Butas B

B101	Tambūras	4.80 m ²
B102	Svetainė	36.52 m ²
B103	Virtuvė	10.43 m ²
B104	Sandėlis	1.24 m ²
B105	San. mazgas	4.91 m ²
B106	Sandėlis - katilinė	14.07 m ²
		71.97 m ²
		140.71 m ²

Plano sutartiniai žymėjimai:

- Esamos mūrinės sienų konstrukcijos;
- Naujos skydinės sienų konstrukcijos;
- Naujas sienų apšiltinimas;
- Naujos karkasinės g/k pertvaros 120mm;
- Griaunamos konstrukcijos;
- Išmušamos angos esamose konstrukcijose;
- Užmūrijamos angos;

Atestato nr.	Ž. RADVILAVIČIAUS PROJEKTAVIMO BIURAS				Objektas:	Gyvenamosios paskirties (vieno buto) pastato (un. nr. 1995-0014-3011) rekonstravimo į dvių butų, Panerių g. 110, Kaune, projektas		
A2059	PV	M. Pekarskas		2018	Brėžinys:	I aukšto planas M 1:100	Laida	0
A2059	PDV	M. Pekarskas		2018			Lapas	Lapų
Stadija	Statytojas: A. G.				Projekto žymuo:	P110(2018) - 1 - PP - SA-1	1	1

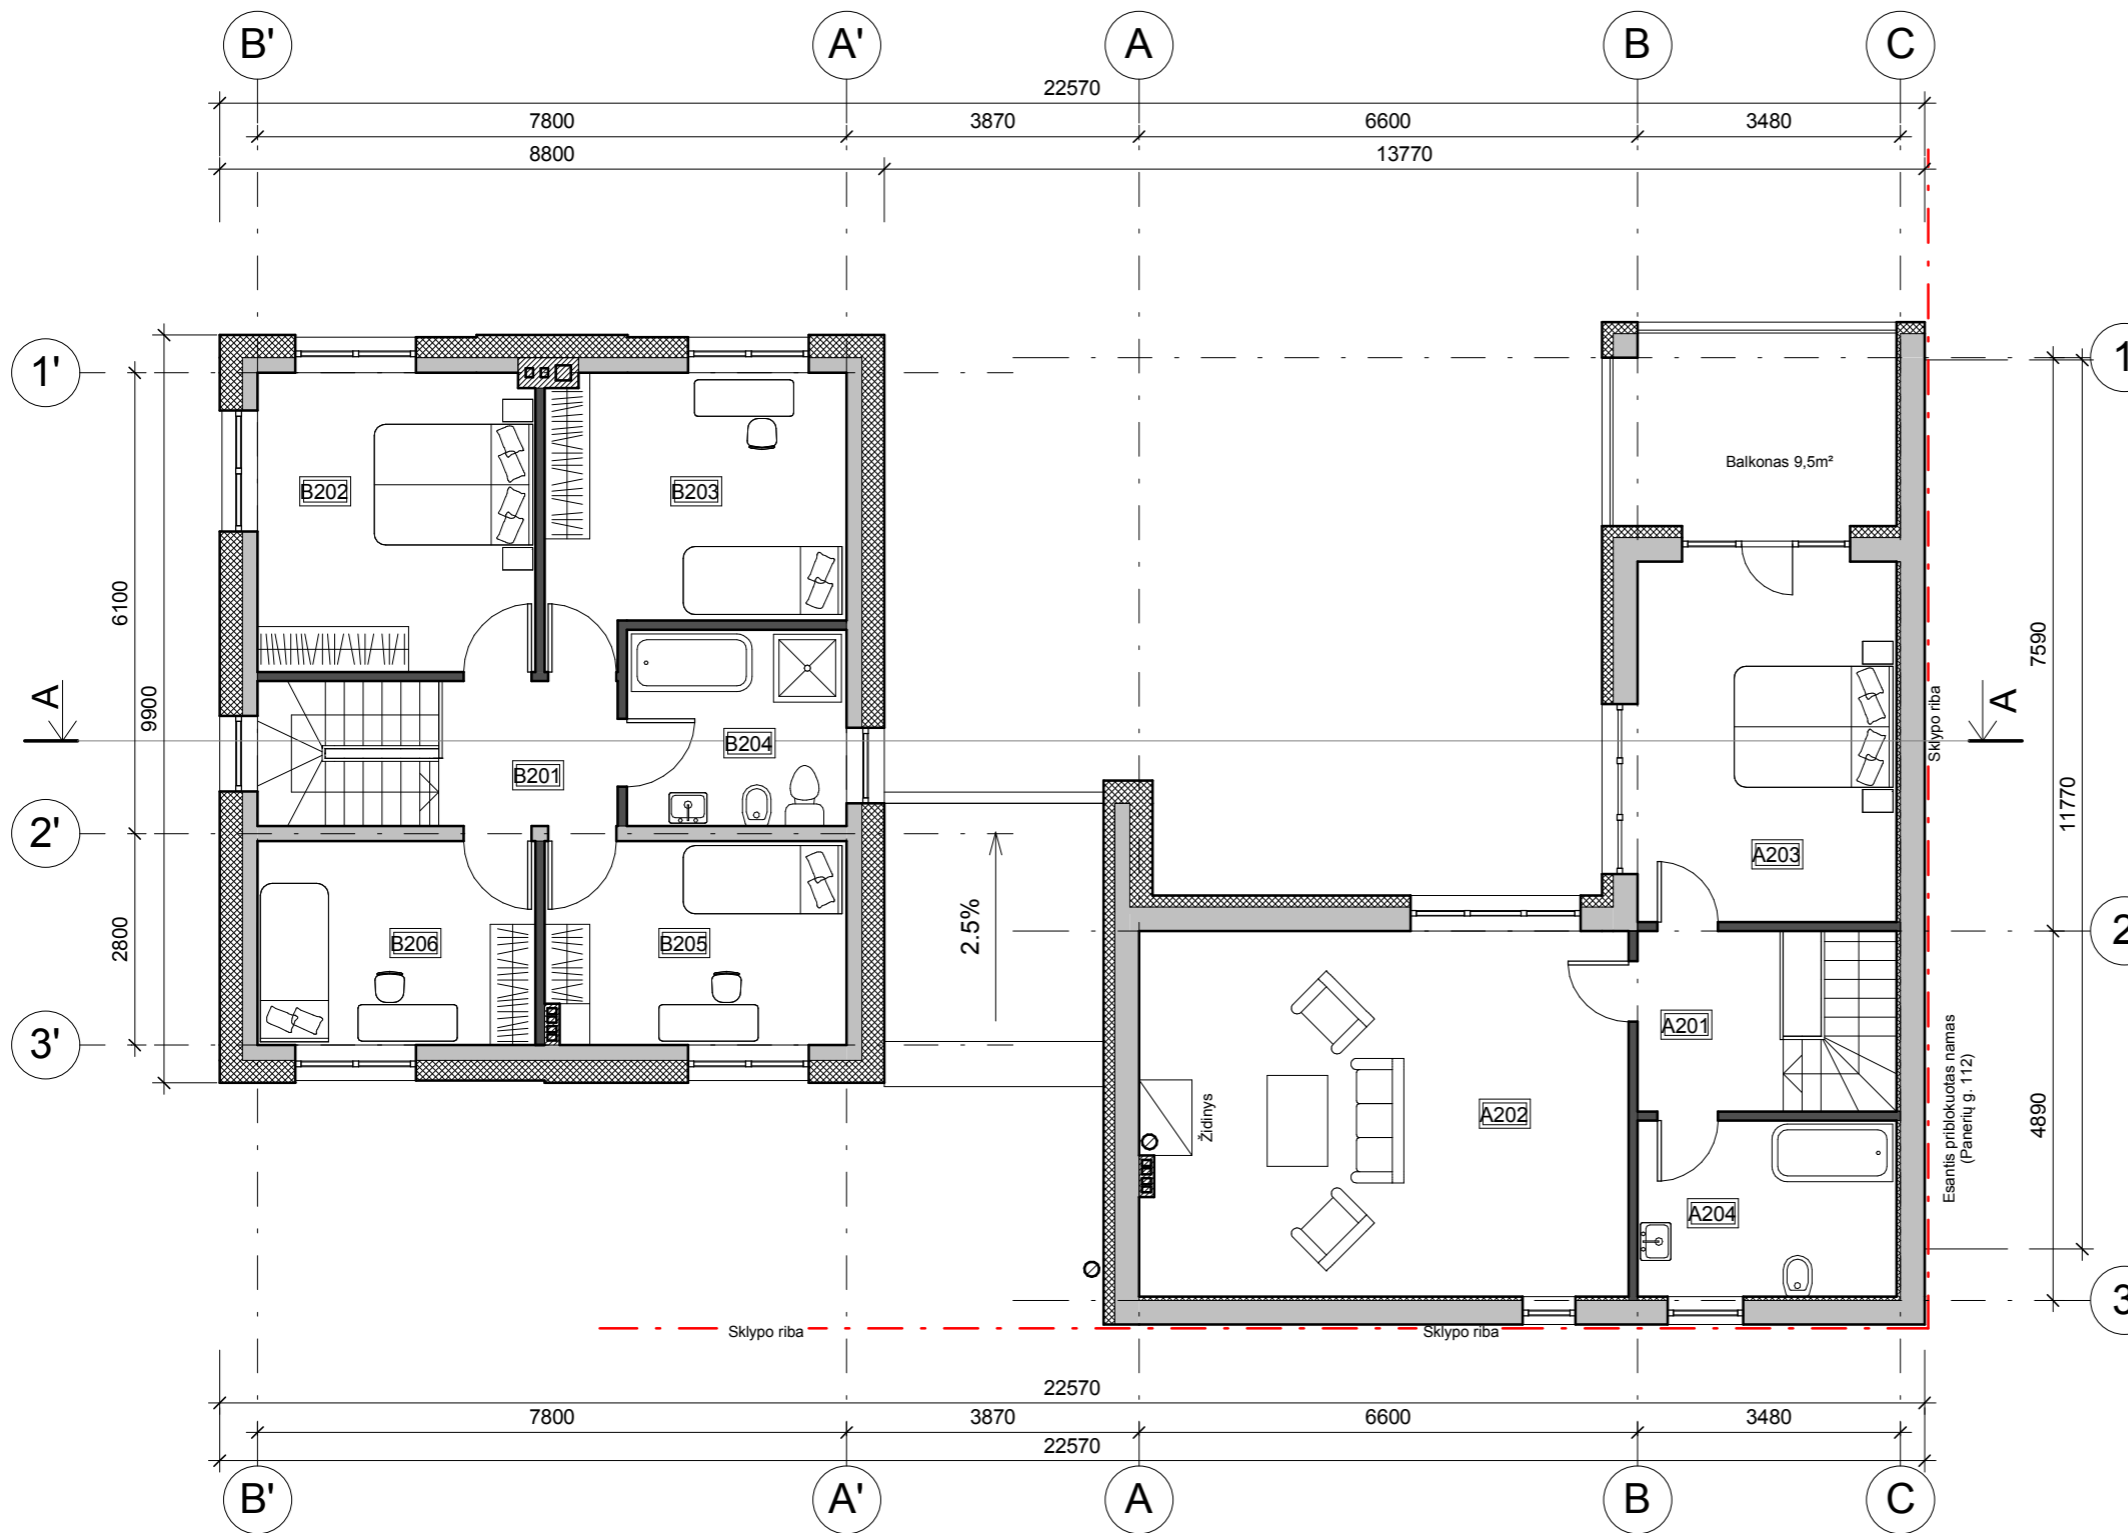

II Aukšto planas M 1:100

II Aukšto patalpų eksplikacija

Pat. Nr.	Pat. pavadinimas	Pat. plotas
----------	------------------	-------------

Butas A

A201	Koridorius	4.61 m ²
A202	Poilsio kambarys	31.25 m ²
A203	Miegamasis	16.36 m ²
A204	San. mazgas	7.99 m ²
		60.22 m ²


Butas B

B201	Koridorius	4.55 m ²
B202	Kambarys	14.53 m ²
B203	Kambarys	13.69 m ²
B204	San. mazgas	7.57 m ²
B205	Kambarys	10.69 m ²
B206	Kambarys	9.94 m ²
		60.96 m ²
		121.18 m ²

Plano sutartiniai žymėjimai:

- Esamos mūrinės sienų konstrukcijos;
- Naujos skydinės sienų konstrukcijos;
- Naujas sienų apšiltinimas;
- Naujos karkasinės g/k pertvaros 120mm;
- Griaunamos konstrukcijos;
- Išmušamos angos esamose konstrukcijose;
- Užmūrijamos angos;

Atestato nr.	Ž. RADVILAVIČIAUS PROJEKTAVIMO BIURAS				Objektas:	Gyvenamosios paskirties (vieno buto) pastato (un. nr. 1995-0014-3011) rekonstravimo į dvių butų, Panerių g. 110, Kaune, projektas		
A2059	PV	M. Pekarskas		2018	Brėžinys:	II aukšto planas M 1:100	Laida	0
A2059	PDV	M. Pekarskas		2018			Lapas	Lapų
Stadija	Statytojas: A. G.				Projekto žymuo:	P110(2018) - 1 - PP - SA-2	1	1

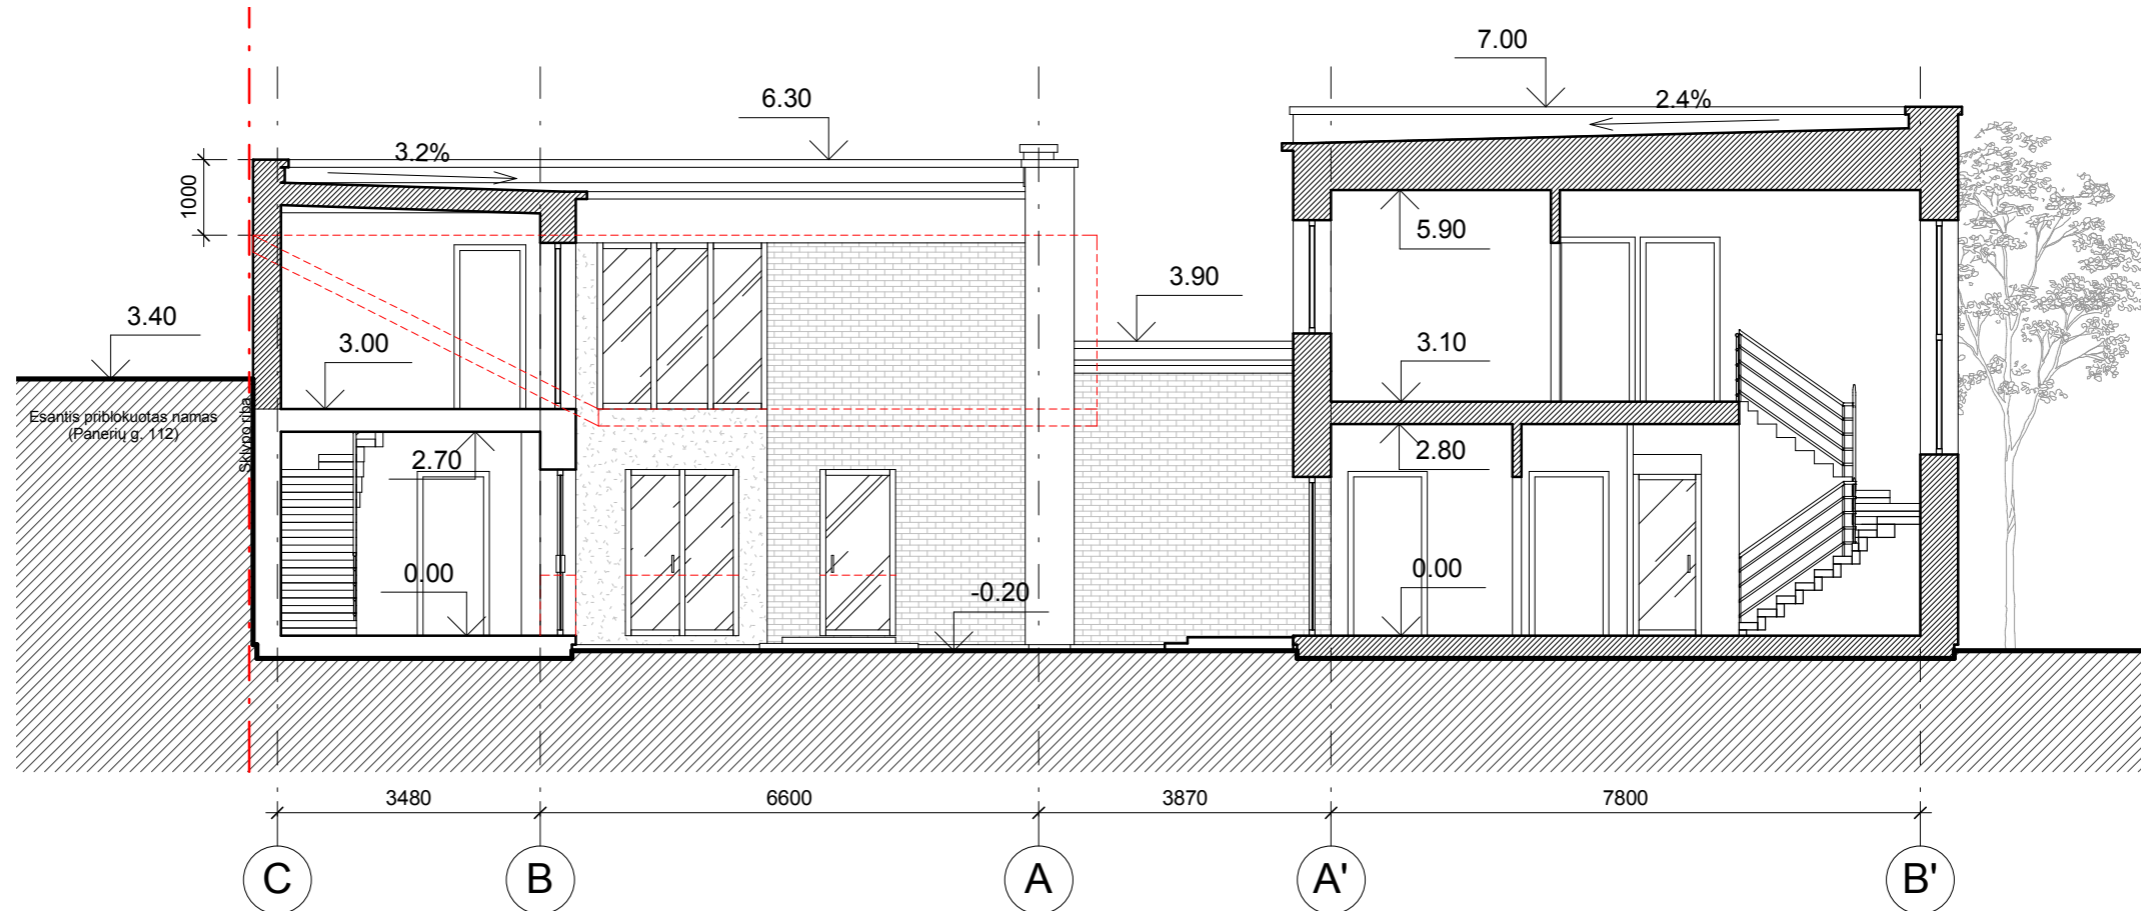


Pjūvis A-A M 1:100


Pjūvio sutartiniai žymėjimai:

- ▭ Esamos konstrukcijos;
- ▨ Naujos konstrukcijos;
- - - Griaunamos konstrukcijos, senojo stogo kontūras;

Atestato nr.	Ž. RADVILAVIČIAUS PROJEKTAVIMO BIURAS				Objektas:	Gyvenamosios paskirties (vieno buto) pastato (un. nr. 1995-0014-3011) rekonstravimo į dvejų butų, Panerių g. 110, Kaune, projektas		
A2059	PV	M. Pekarskas		2018	Brėžinys:	Pjūvis A-A M 1:100	Laida	0
A2059	PDV	M. Pekarskas		2018				
Stadija	Statytojas:				Projekto žymuo:	Lapas	Lapų	
PP	A. G.				P110(2018) - 1 - PP - SA-4	1	1	

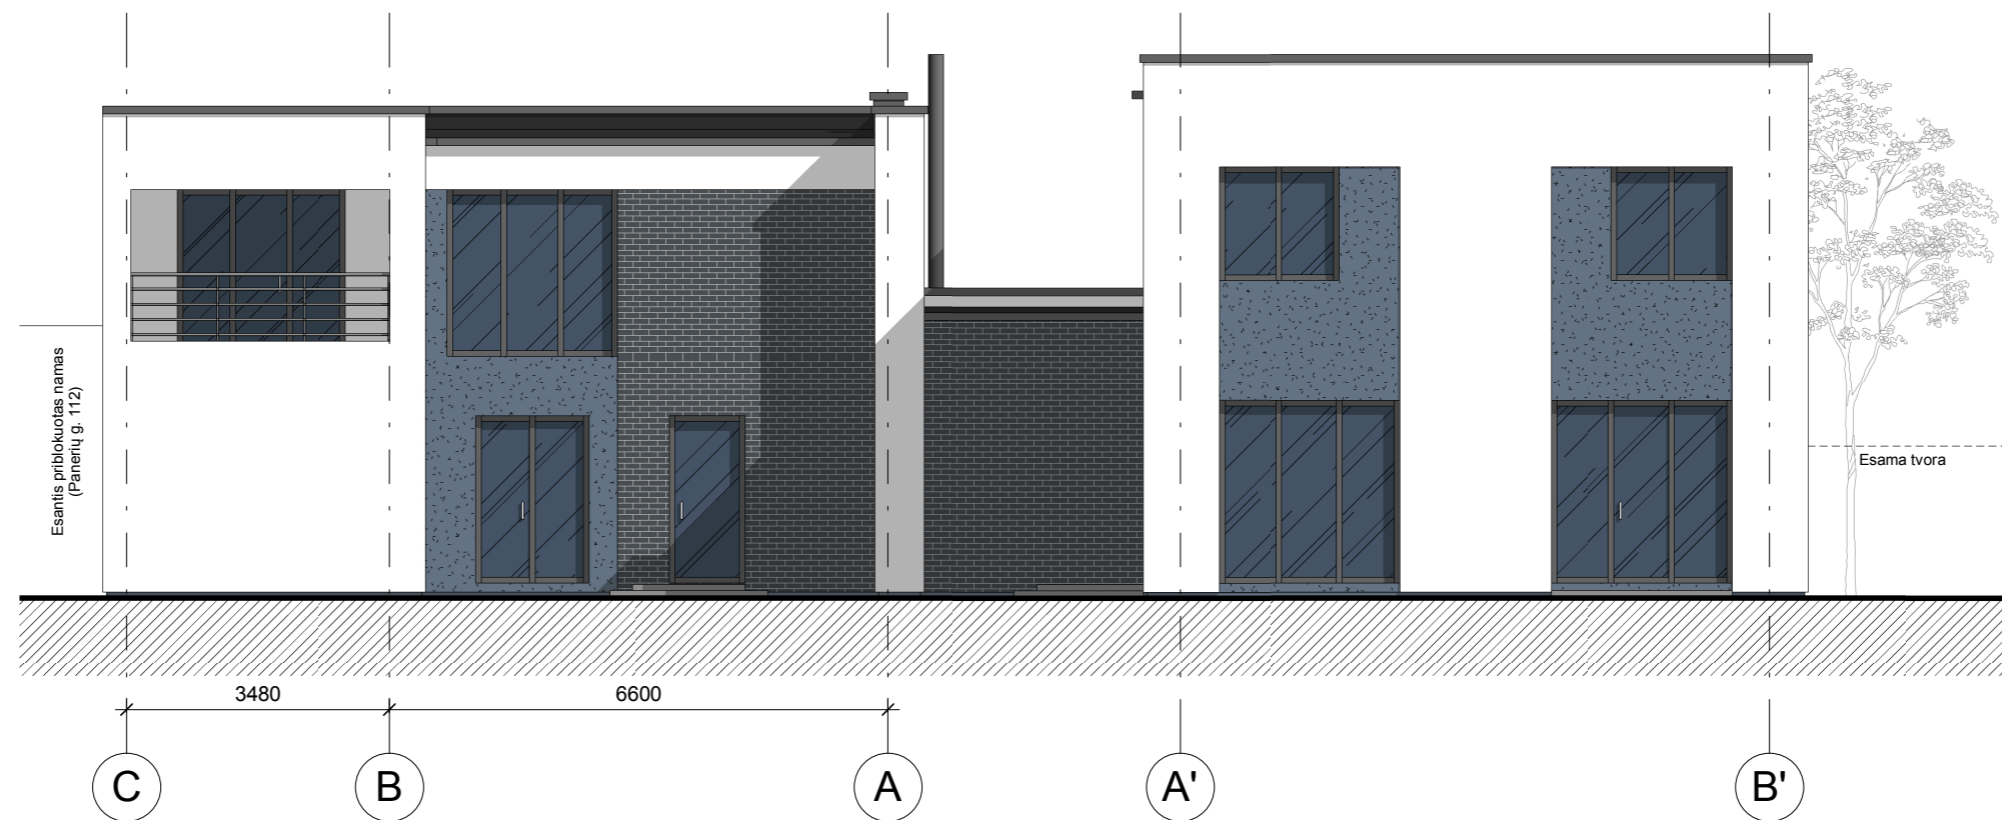

Šiaurės vakarų fasadas tarp ašių C-B' M 1:100

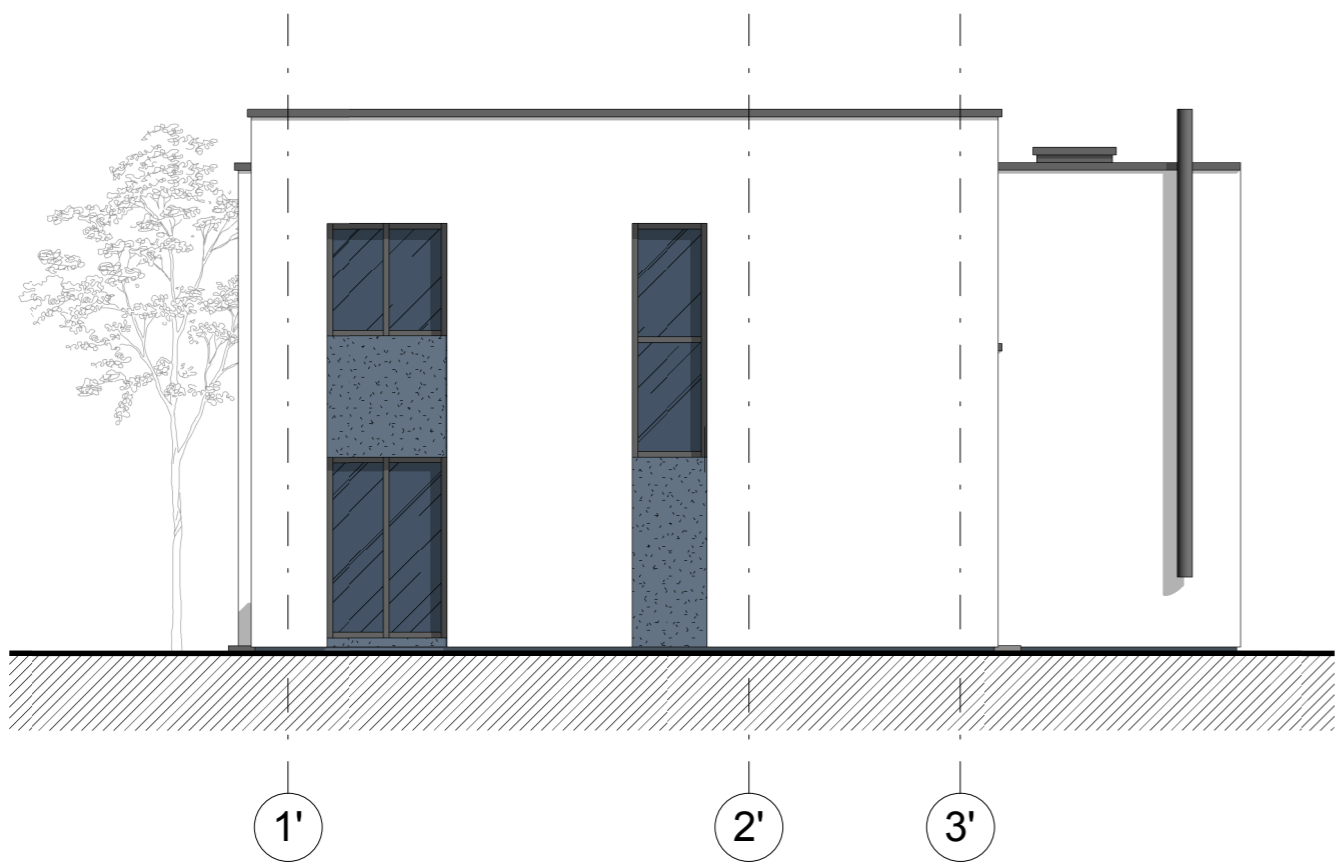


Pietvakarių fasadas tarp ašių 1'-3' M 1:100


Sutartiniai fasado žymėjimai:

- Balta **RAL9001** Sienų tinkas (pagrindinė spalva);
- Melsvai ruda **RAL5014** Sienų tinkas (kontrastinė spalva)
- Melsvai pilka **RAL5014** Cokolio apdaila iš struktūrinio tinko;
- Pilka **RAL7024** Beasbesčio šiferio stogo danga;
- Pilka **RAL7024** Apskardinimai, lietaus sistemos;
- Pilka **RAL7024** Langų, durų ir vitrinų rėmai;
- Stiklas;

Atestato nr.	Ž. RADVILAVIČIAUS PROJEKTAVIMO BIURAS				Objektas:	Gyvenamosios paskirties (vieno buto) pastato (un. nr. 1995-0014-3011) rekonstravimo į dviejų butų, Panerių g. 110, Kaune, projektas		
A2059	PV	M. Pekarskas		2018	Brėžinys:	Fasadai 1 M 1:100	Laida	0
A2059	PDV	M. Pekarskas		2018				
Stadija	Statytojas:				Projekto žymuo:	Lapas	Lapų	
PP	A. G.				P110(2018) - 1 - PP - SA-5	1	1	

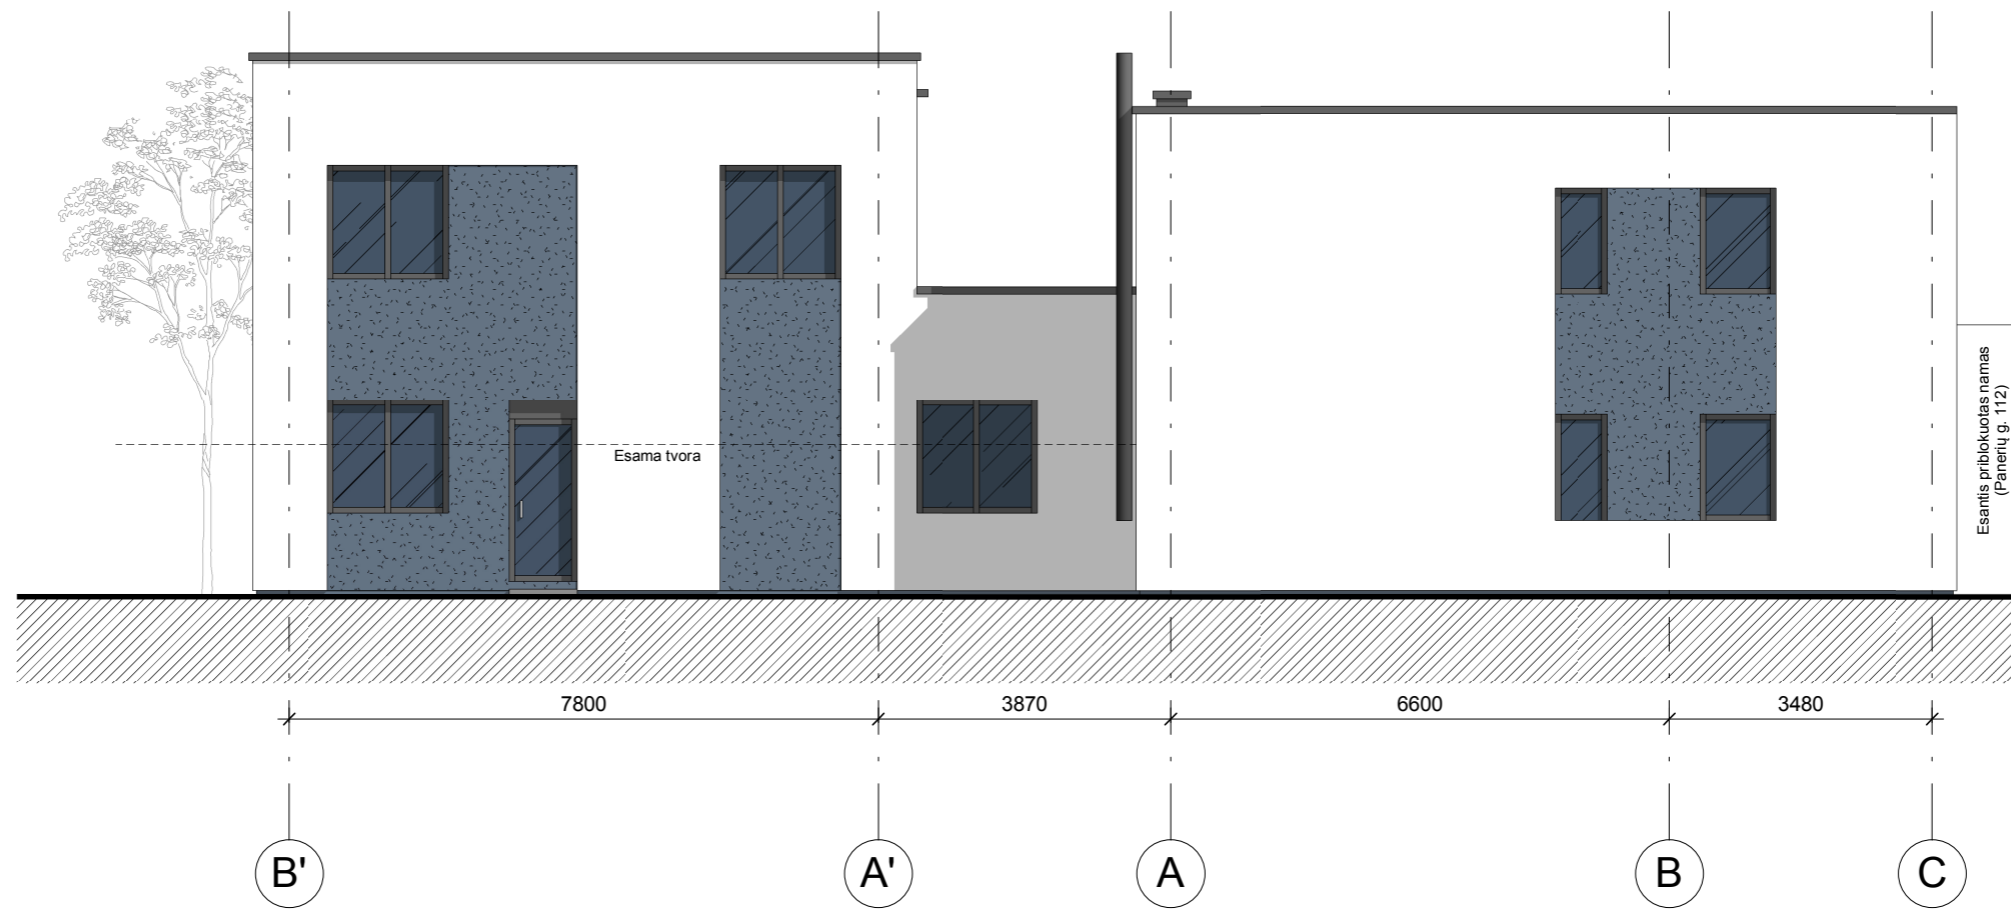

Pietryčių fasadas tarp ašių B'-C M 1:100

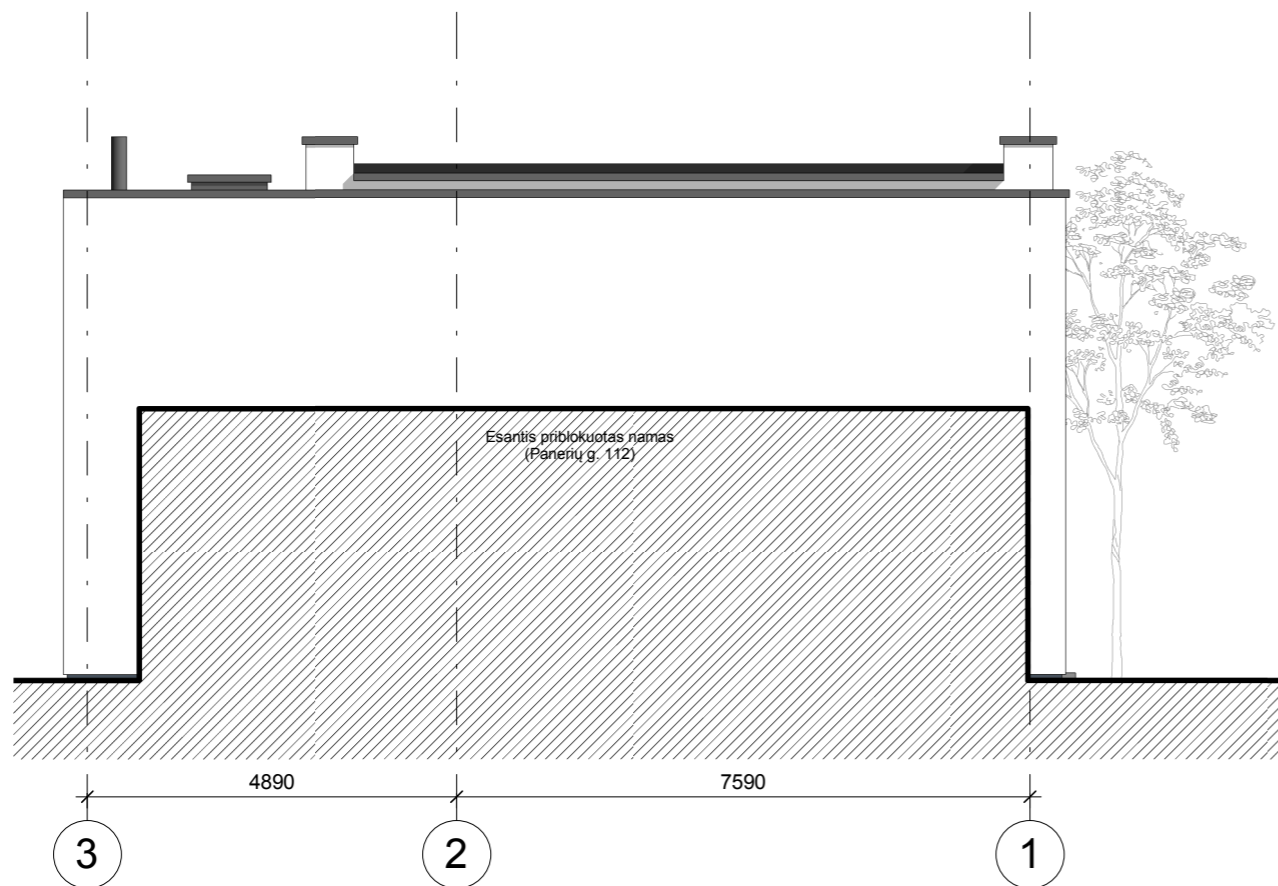


Šiaurės rytų fasadas tarp ašių 3-1 M 1:100


Sutartiniai fasado žymėjimai:

- Balta RAL9001 Sienų tinkas (pagrindinė spalva);
- Melsvai ruda RAL5014 Sienų tinkas (kontrastinė spalva);
- Melsvai pilka RAL5014 Cokolio apdaila iš struktūrinio tinko;
- Pilka RAL7024 Beasbesčio šiferio stogo danga;
- Pilka RAL7024 Apskardiniai, lietaus sistemos;
- Pilka RAL7024 Langų, durų ir vitrinų rėmai;
- Stiklas;

Atestato nr.	Ž. RADVILAVIČIAUS PROJEKTAVIMO BIURAS				Objektas:	Gyvenamosios paskirties (vieno buto) pastato (un. nr. 1995-0014-3011) rekonstravimo į dvių butų, Panerių g. 110, Kaune, projektas		
A2059	PV	M. Pekarskas		2018	Brėžinys:	Fasadai 2 M 1:100	Laida	0
A2059	PDV	M. Pekarskas		2018			Lapas	Lapų
Stadija	Statytojas: A. G.				Projekto žymuo:	P110(2018) - 1 - PP - SA-6	1	1

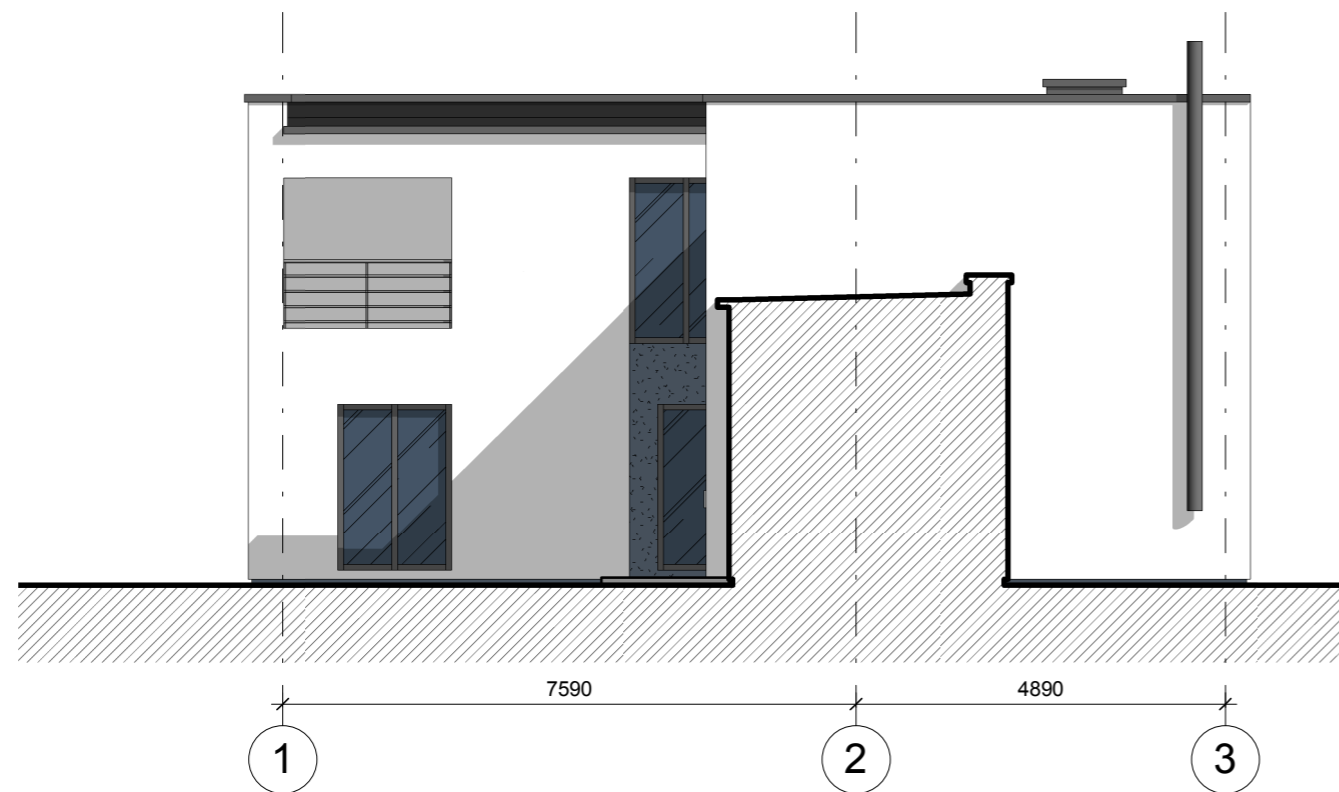



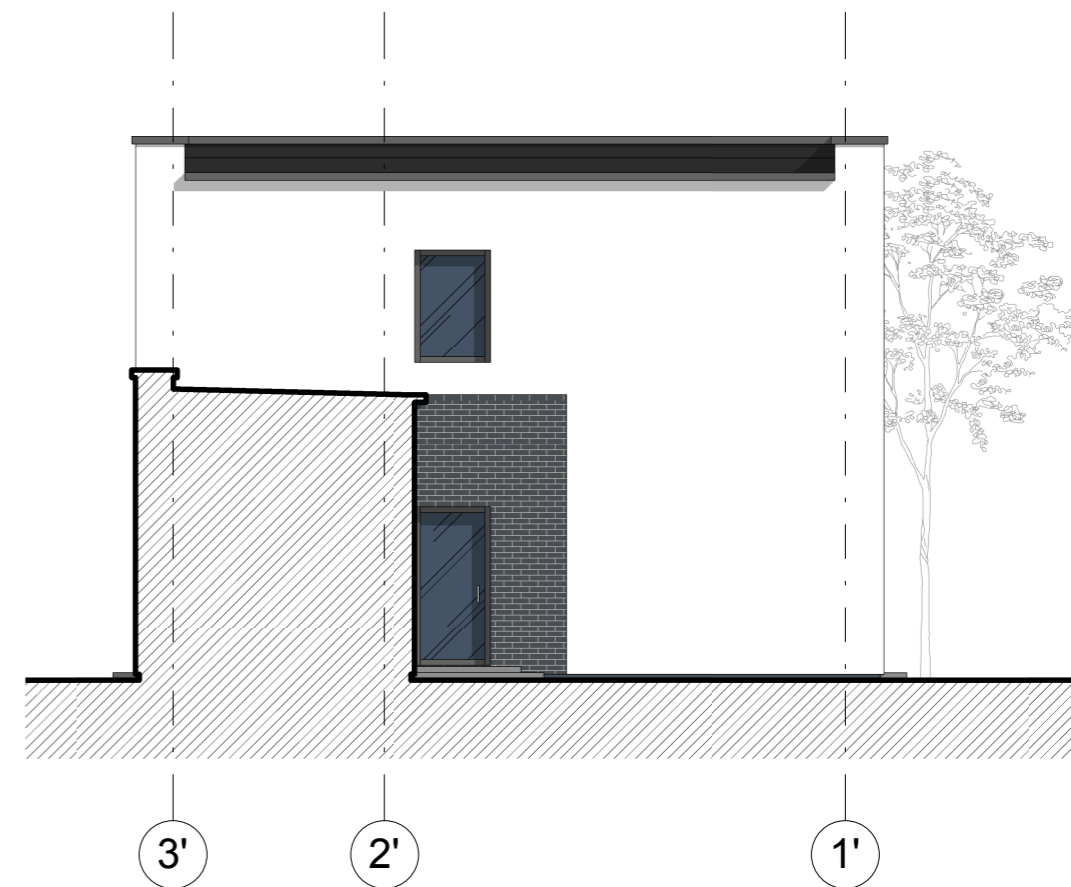




Pietvakarių fasadas tarp ašių 1-3 M 1:100




Šiaurės rytų fasadas tarp ašių 3'-1' M 1:100


Sutartiniai fasado žymėjimai:

Balta RAL9001		Sienų tinkas (pagrindinė spalva);
Melsvai ruda RAL5014		Sienų tinkas (kontrastinė spalva)
Melsvai pilka RAL5014		Cokolio apdaila iš struktūrinio tinko;
Pilka RAL7024		Beasbesčio šiferio stogo dangą;
Pilka RAL7024		Apskardiniai, lietaus sistemos;
Pilka RAL7024		Langų, durų ir vitrinų rėmai;
		Stiklas;


Atestato nr.	Ž. RADVILAVIČIAUS PROJEKTAVIMO BIURAS				Objektas:	Gyvenamosios paskirties (vieno buto) pastato (un. nr. 1995-0014-3011) rekonstravimo į dviejų butų, Panerių g. 110, Kaune, projektas		
A2059	PV	M. Pekarskas		2018	Brėžinys:	Fasadai 3 M 1:100	Laida	0
A2059	PDV	M. Pekarskas		2018				
Stadija	Statytojas:				Projekto žymuo:	Lapas	Lapų	
PP	A. G.				P110(2018) - 1 - PP - SA-7	1	1	

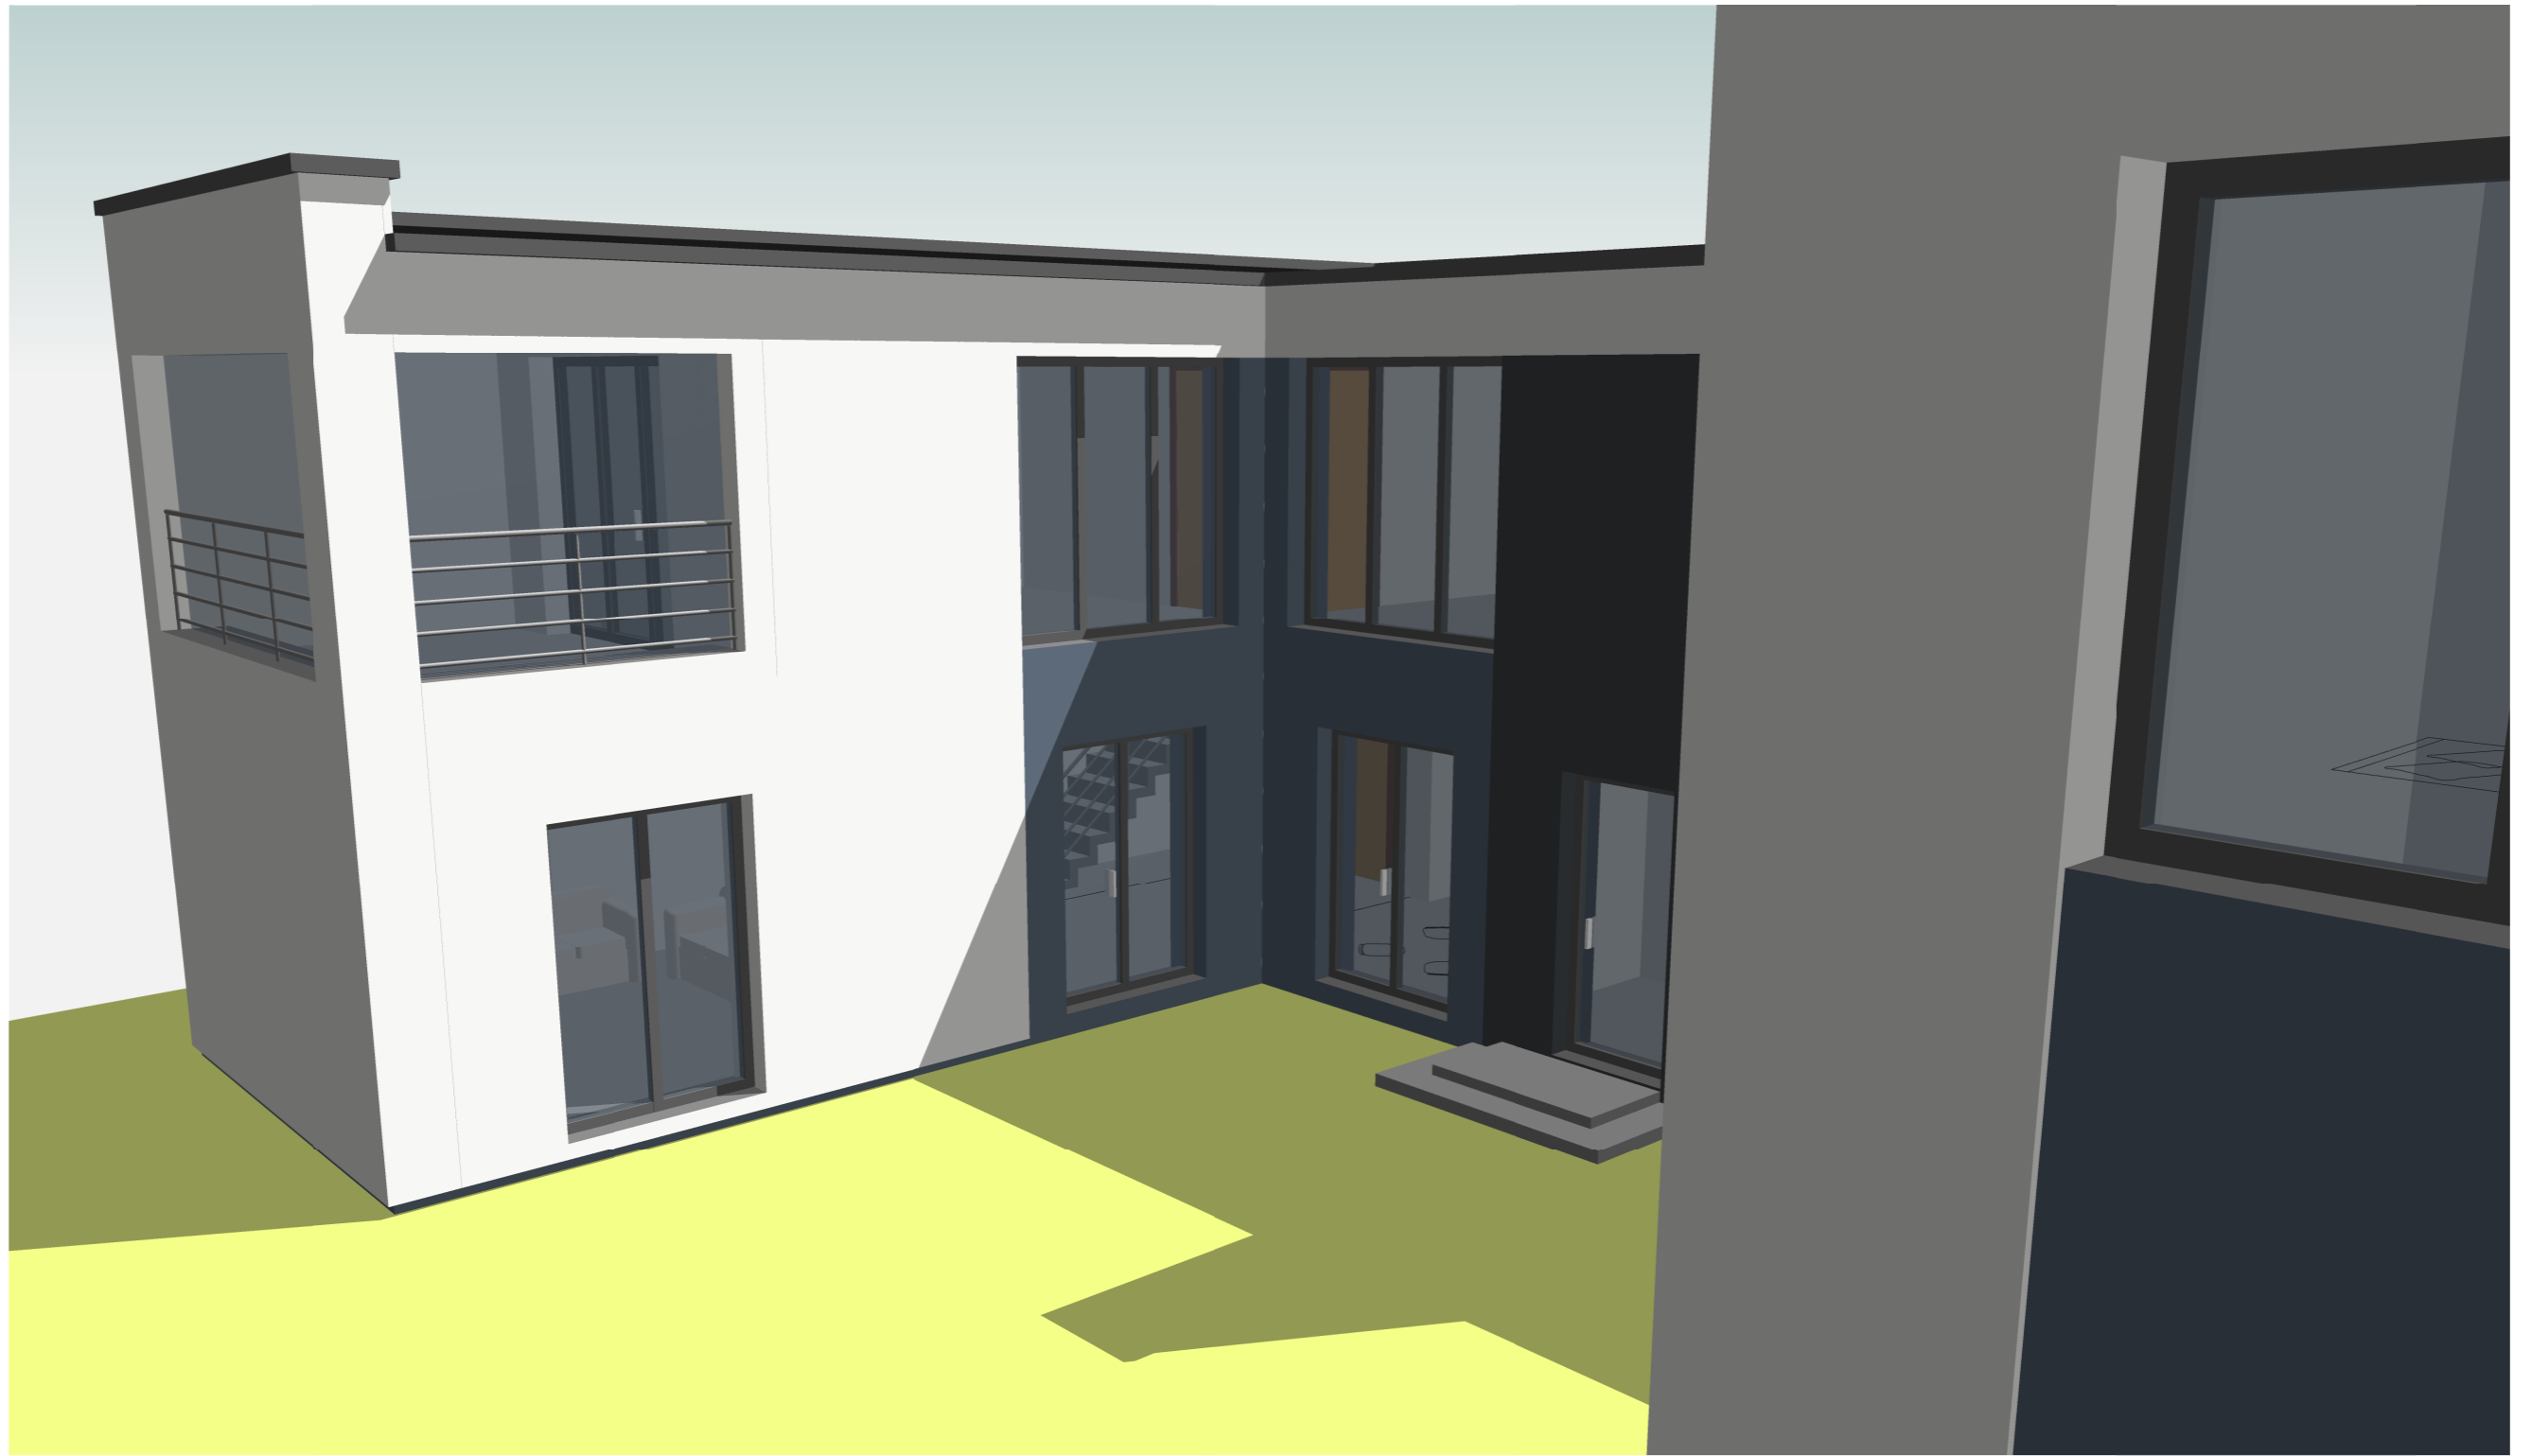

Atestato nr.	Ž. RADVILAVIČIAUS PROJEKTAVIMO BIURAS				Objektas: Gyvenamosios paskirties (vieno buto) pastato (un. nr. 1995-0014-3011) rekonstravimo į dvių butų, Panerių g. 110, Kaune, projektas		
A2059	PV	M. Pekarskas		2018	Brėžinys: Vizualizacijos 1	Laida	
A2059	PDV	M. Pekarskas		2018		0	
Stadija	Statytojas: A. G.				Projekto žymuo: P110(2018) - 1 - PP - SA.VIZ-1		Lapas
PP							Lapų 1 1

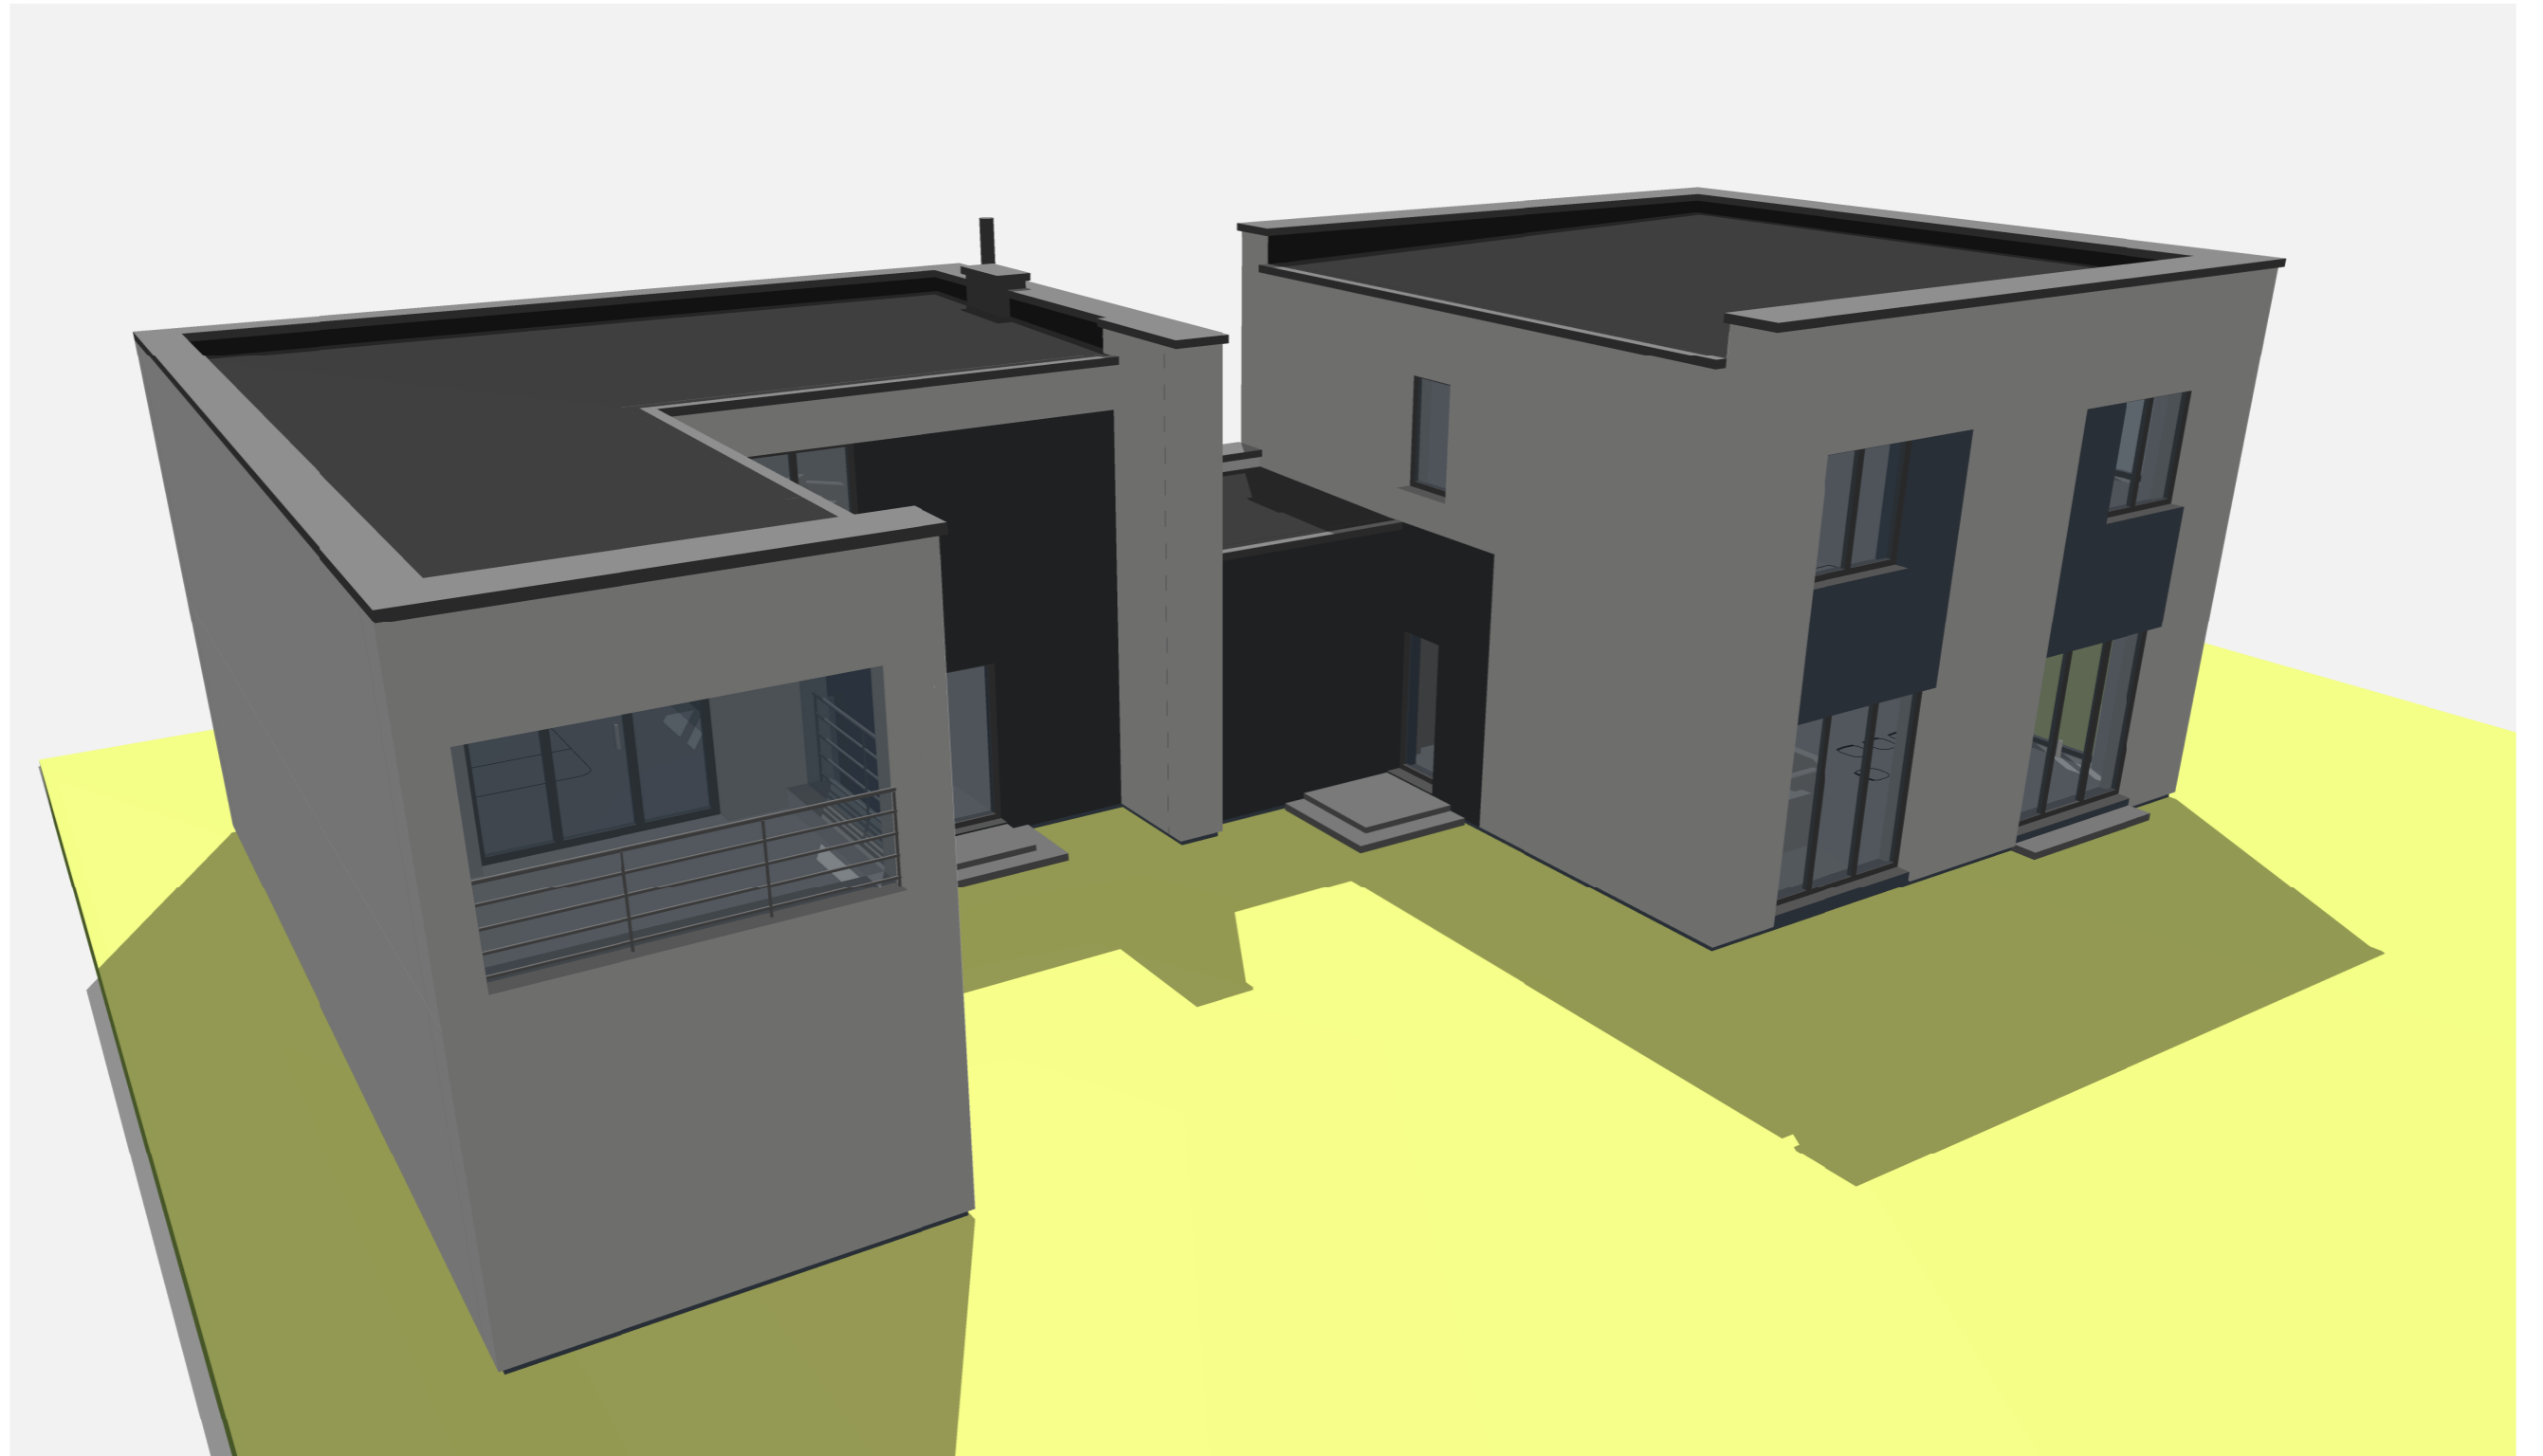

Atestato nr.	Ž. RADVILAVIČIAUS PROJEKTAVIMO BIURAS				Objektas: Gyvenamosios paskirties (vieno buto) pastato (un. nr. 1995-0014-3011) rekonstravimo į dvių butų, Panerių g. 110, Kaune, projektas		
A2059	PV	M. Pekarskas		2018	Brėžinys: Vizualizacijos 2	Laida	
A2059	PDV	M. Pekarskas		2018		0	
Stadija	Statytojas: A. G.				Projekto žymuo: P110(2018) - 1 - PP - SA.VIZ-2		Lapas
PP							Lapų 1 1

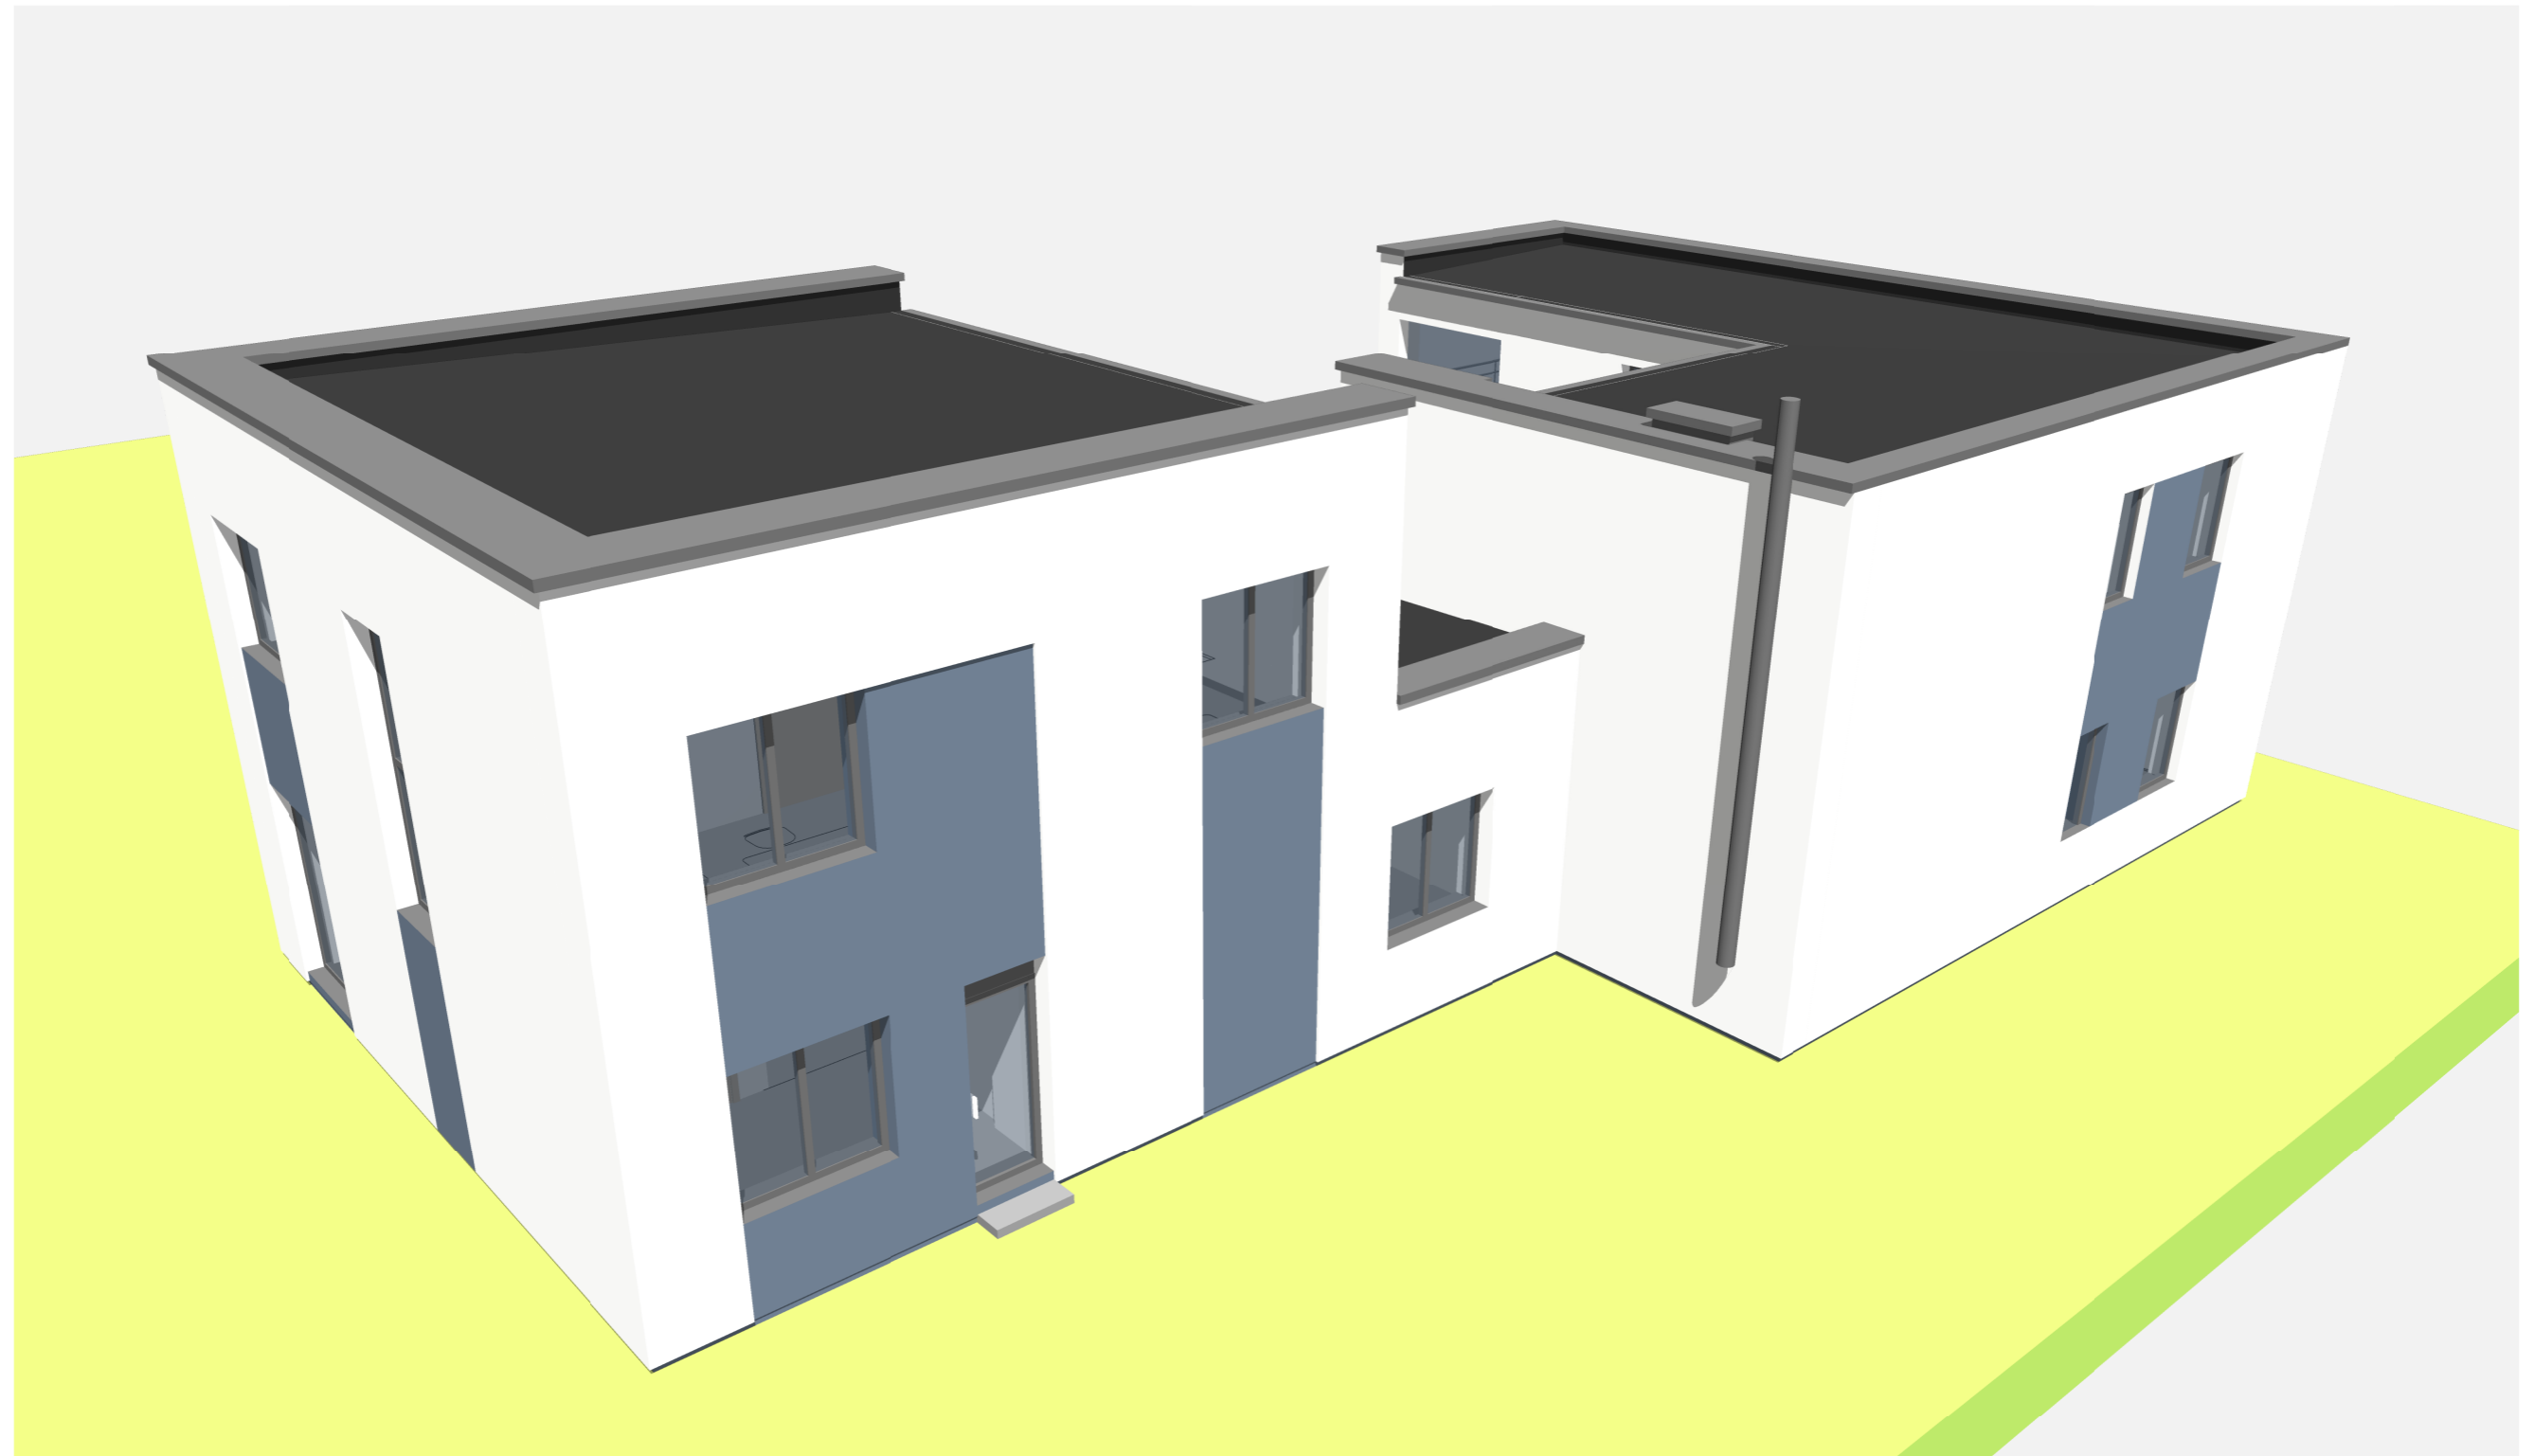

Atestato nr.	Ž. RADVILAVIČIAUS PROJEKTAVIMO BIURAS				Objektas: Gyvenamosios paskirties (vieno buto) pastato (un. nr. 1995-0014-3011) rekonstravimo į dvių butų, Panerių g. 110, Kaune, projektas		
A2059	PV	M. Pekarskas		2018	Brėžinys: Vizualizacijos 3	Laida	
A2059	PDV	M. Pekarskas		2018		0	
Stadija	Statytojas: A. G.				Projekto žymuo: P110(2018) - 1 - PP - SA.VIZ-3		Lapas
PP							Lapų 1 1