


# SKLYPO PLANAS M1:500

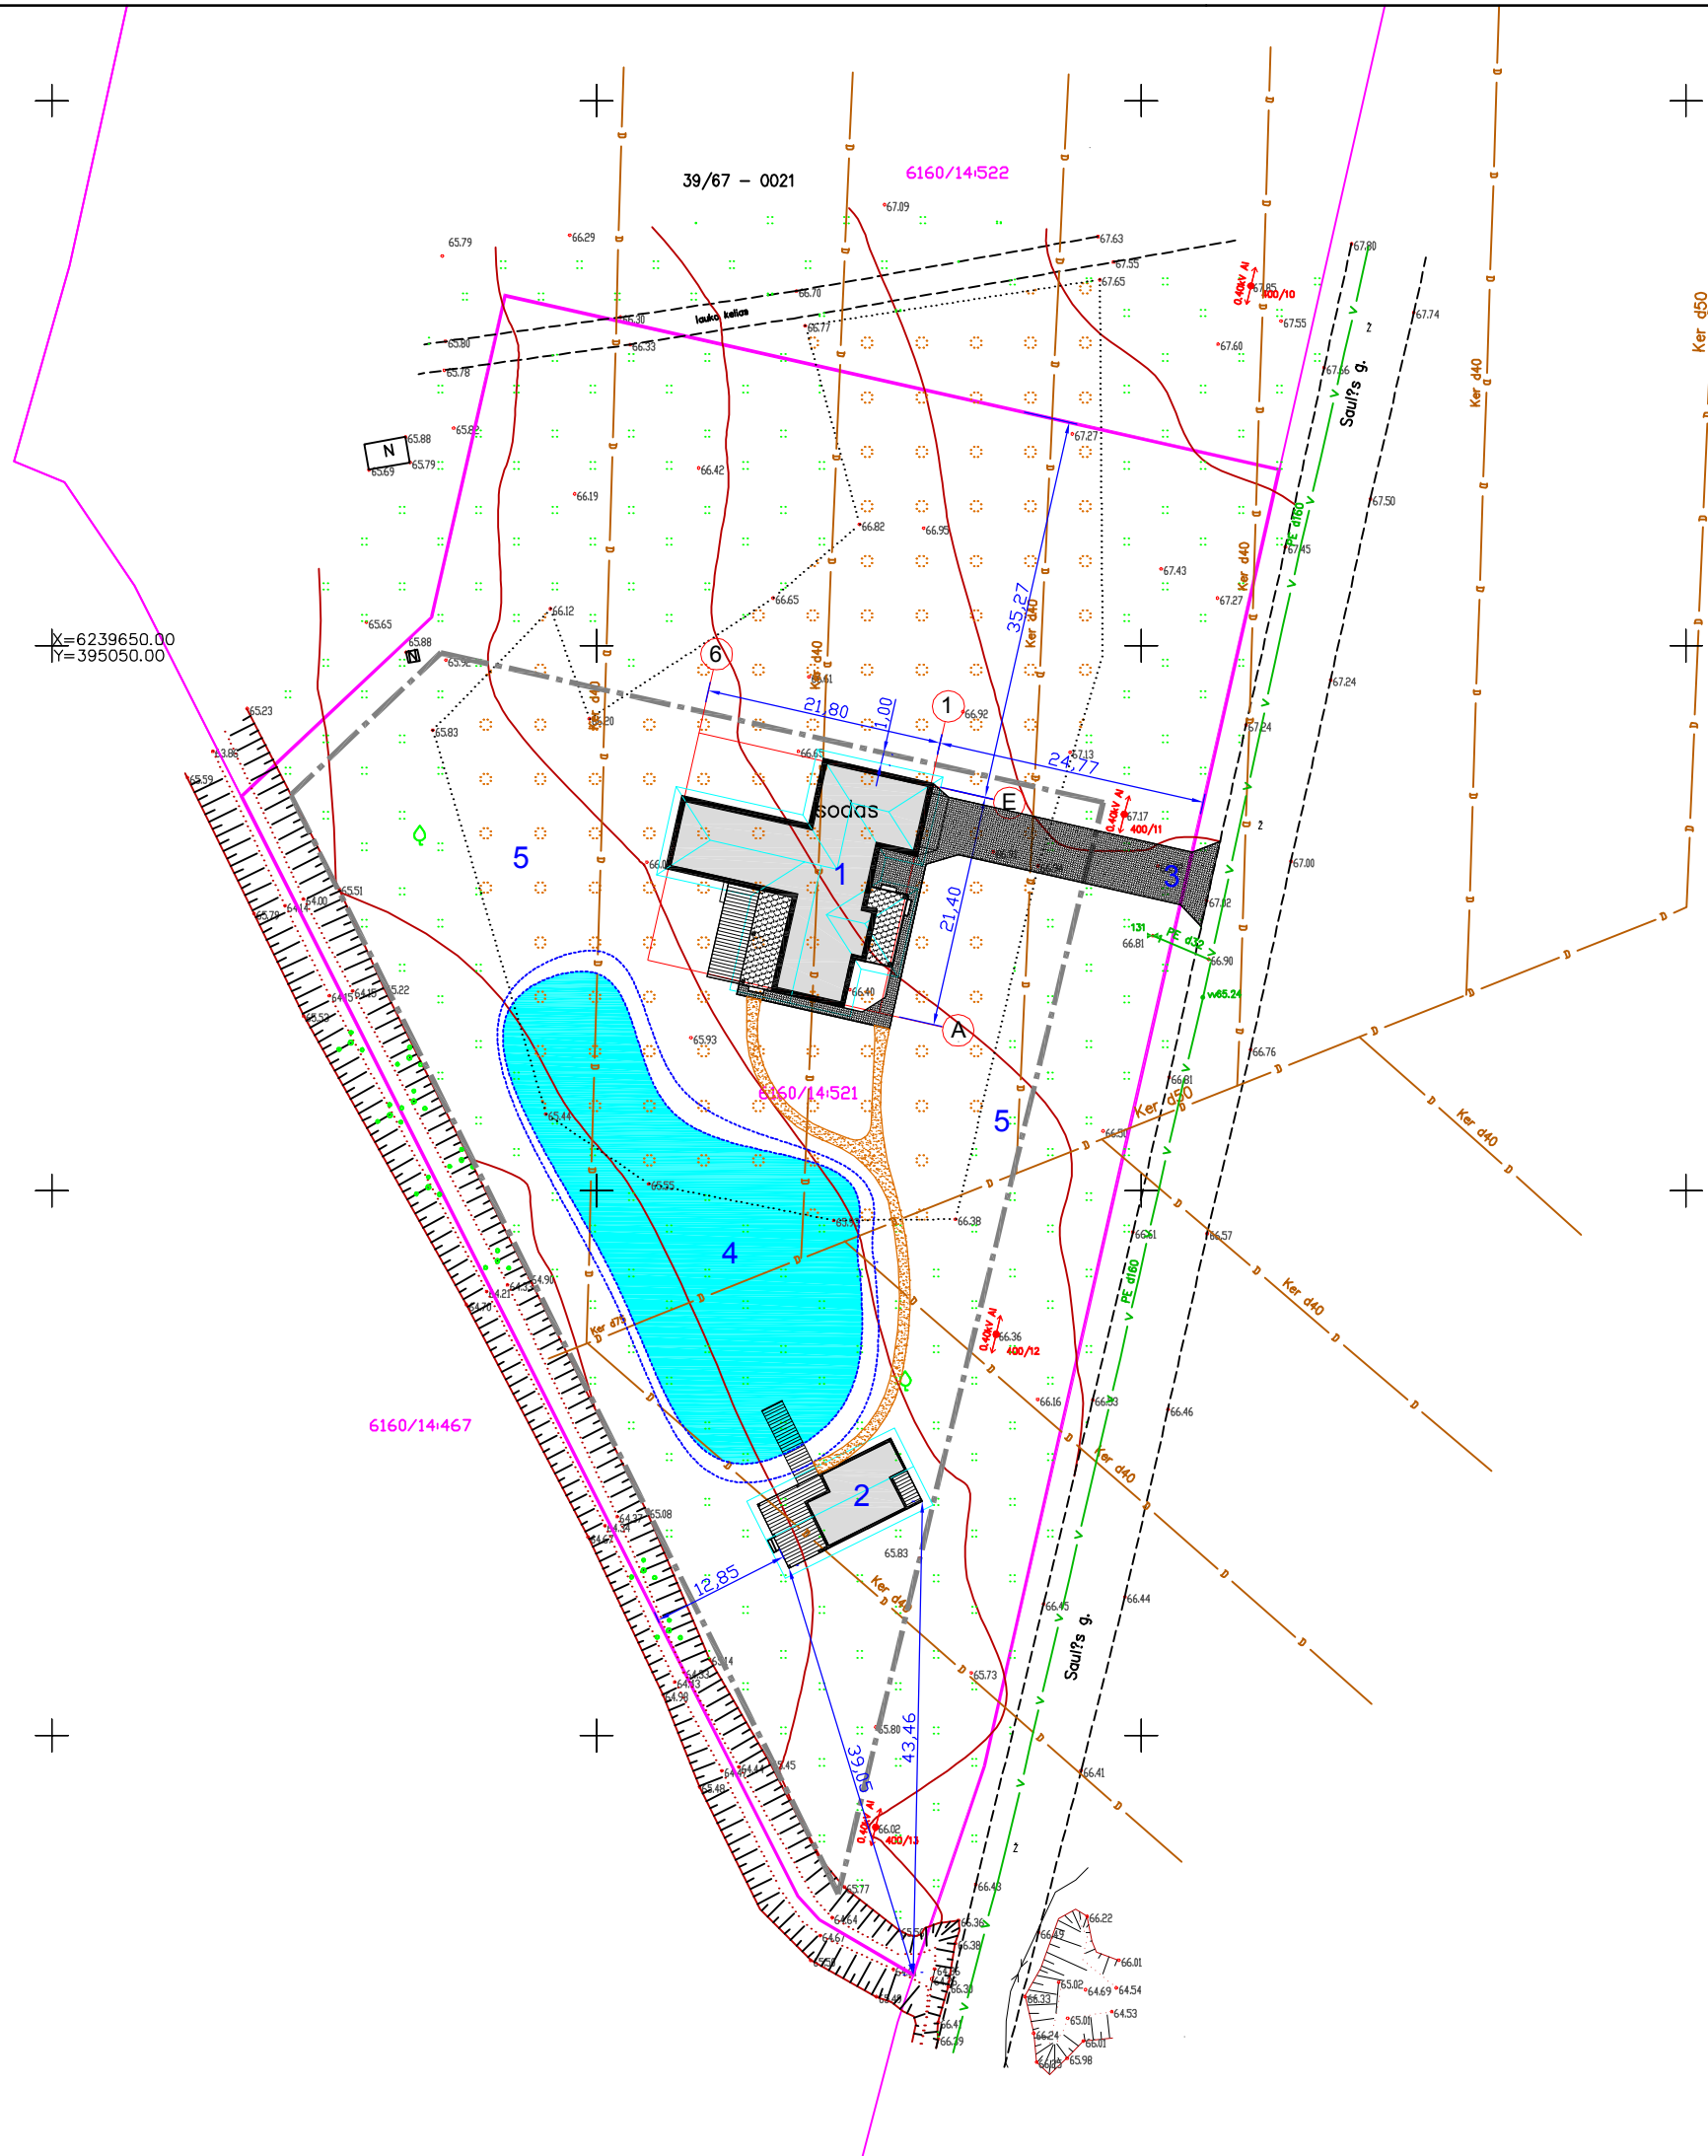

URBANISTINIAI RODIKLIAI		
Nr.	Pavadinimas	Rodiklis
1	Sklypo plotas	0.8178 ha
2	Užstatymo tankis	5 %
3	Užstatymo intensyvumas	0.04
4	Aukščiausio pastato aukštis	5.75
5	Automobilių stovėjimo vietų sk.	2
6	Apželdinimo %	>25

EKSPLIKACIJA		
Nr.	Pavadinimas	Pastabos
1	Gyv. namas	projekt.
2	Pirtis	projekt.
3	Įvažiavimas	projekt.
4	Tvenkinys	irengiamas
5	Sodas, daržas	rekomend.

SUTARTINIAI ŽENKLAI	
Žymėjimas	Pavadinimas
	Statybos objekto žemės sklypo ribos
	Sodybvietės užstatymo ribos
	Projektuojama trinkelio dangos
	Projektuojama žvyro-skaldos dangos
	Projektuojamos terasinės dangos

UAB PLYNĖ Į.M.K. 301142596				Proj.: Vienbučio gyvenamojo namo su priklausiniais Saulės g. 81, Daubarų k., Tirkšilių sen., Mažeikių r. sav., statybos projektas	
Atestato Nr.	Pareigos	Vardas Pavardė	Parašas	Data	Brėžinys: Sklypo sutvarkymo planas M1:500
A1125	PV	T.Pudžiuvis		18 05	
A1125	PDV	T.Pudžiuvis		18 05	LAIK 0
Statytojas: Arūnas Šimkus				Žymuo: projektiniai pasiūlymai	
				LAPAS	LAPI
				1	4

Koordinatų sistema - LKS 94  
Aukščių sistema - LAŠ07

Kadastrinės sklypų ribos  
Preliminarios sklypų ribos

Pareigos	V.Pavardė	Parašas
Savininkas	S.Jucevičius	
Inžinierius	G.Kvedaras	



**Individuali įmonė Geolinija**  
Kvalifikacinio pažymėjimo Nr.1GKV-793


Įm. kodas 300053493, Aukštoji g. 3, LT-87334, Telšiai, Tel.865085571, el.paštas: info@geolinija.lt

Objektas: Daubarų k., Mažeikių r. kad. nr. 616000140521

Brėžinys: Topografinis planas

Užsakovas	Objekto Nr.	Mastelis	Lapų sk.	Lapo Nr.	Data

# I AUKŠTO PLANAS M 1:100

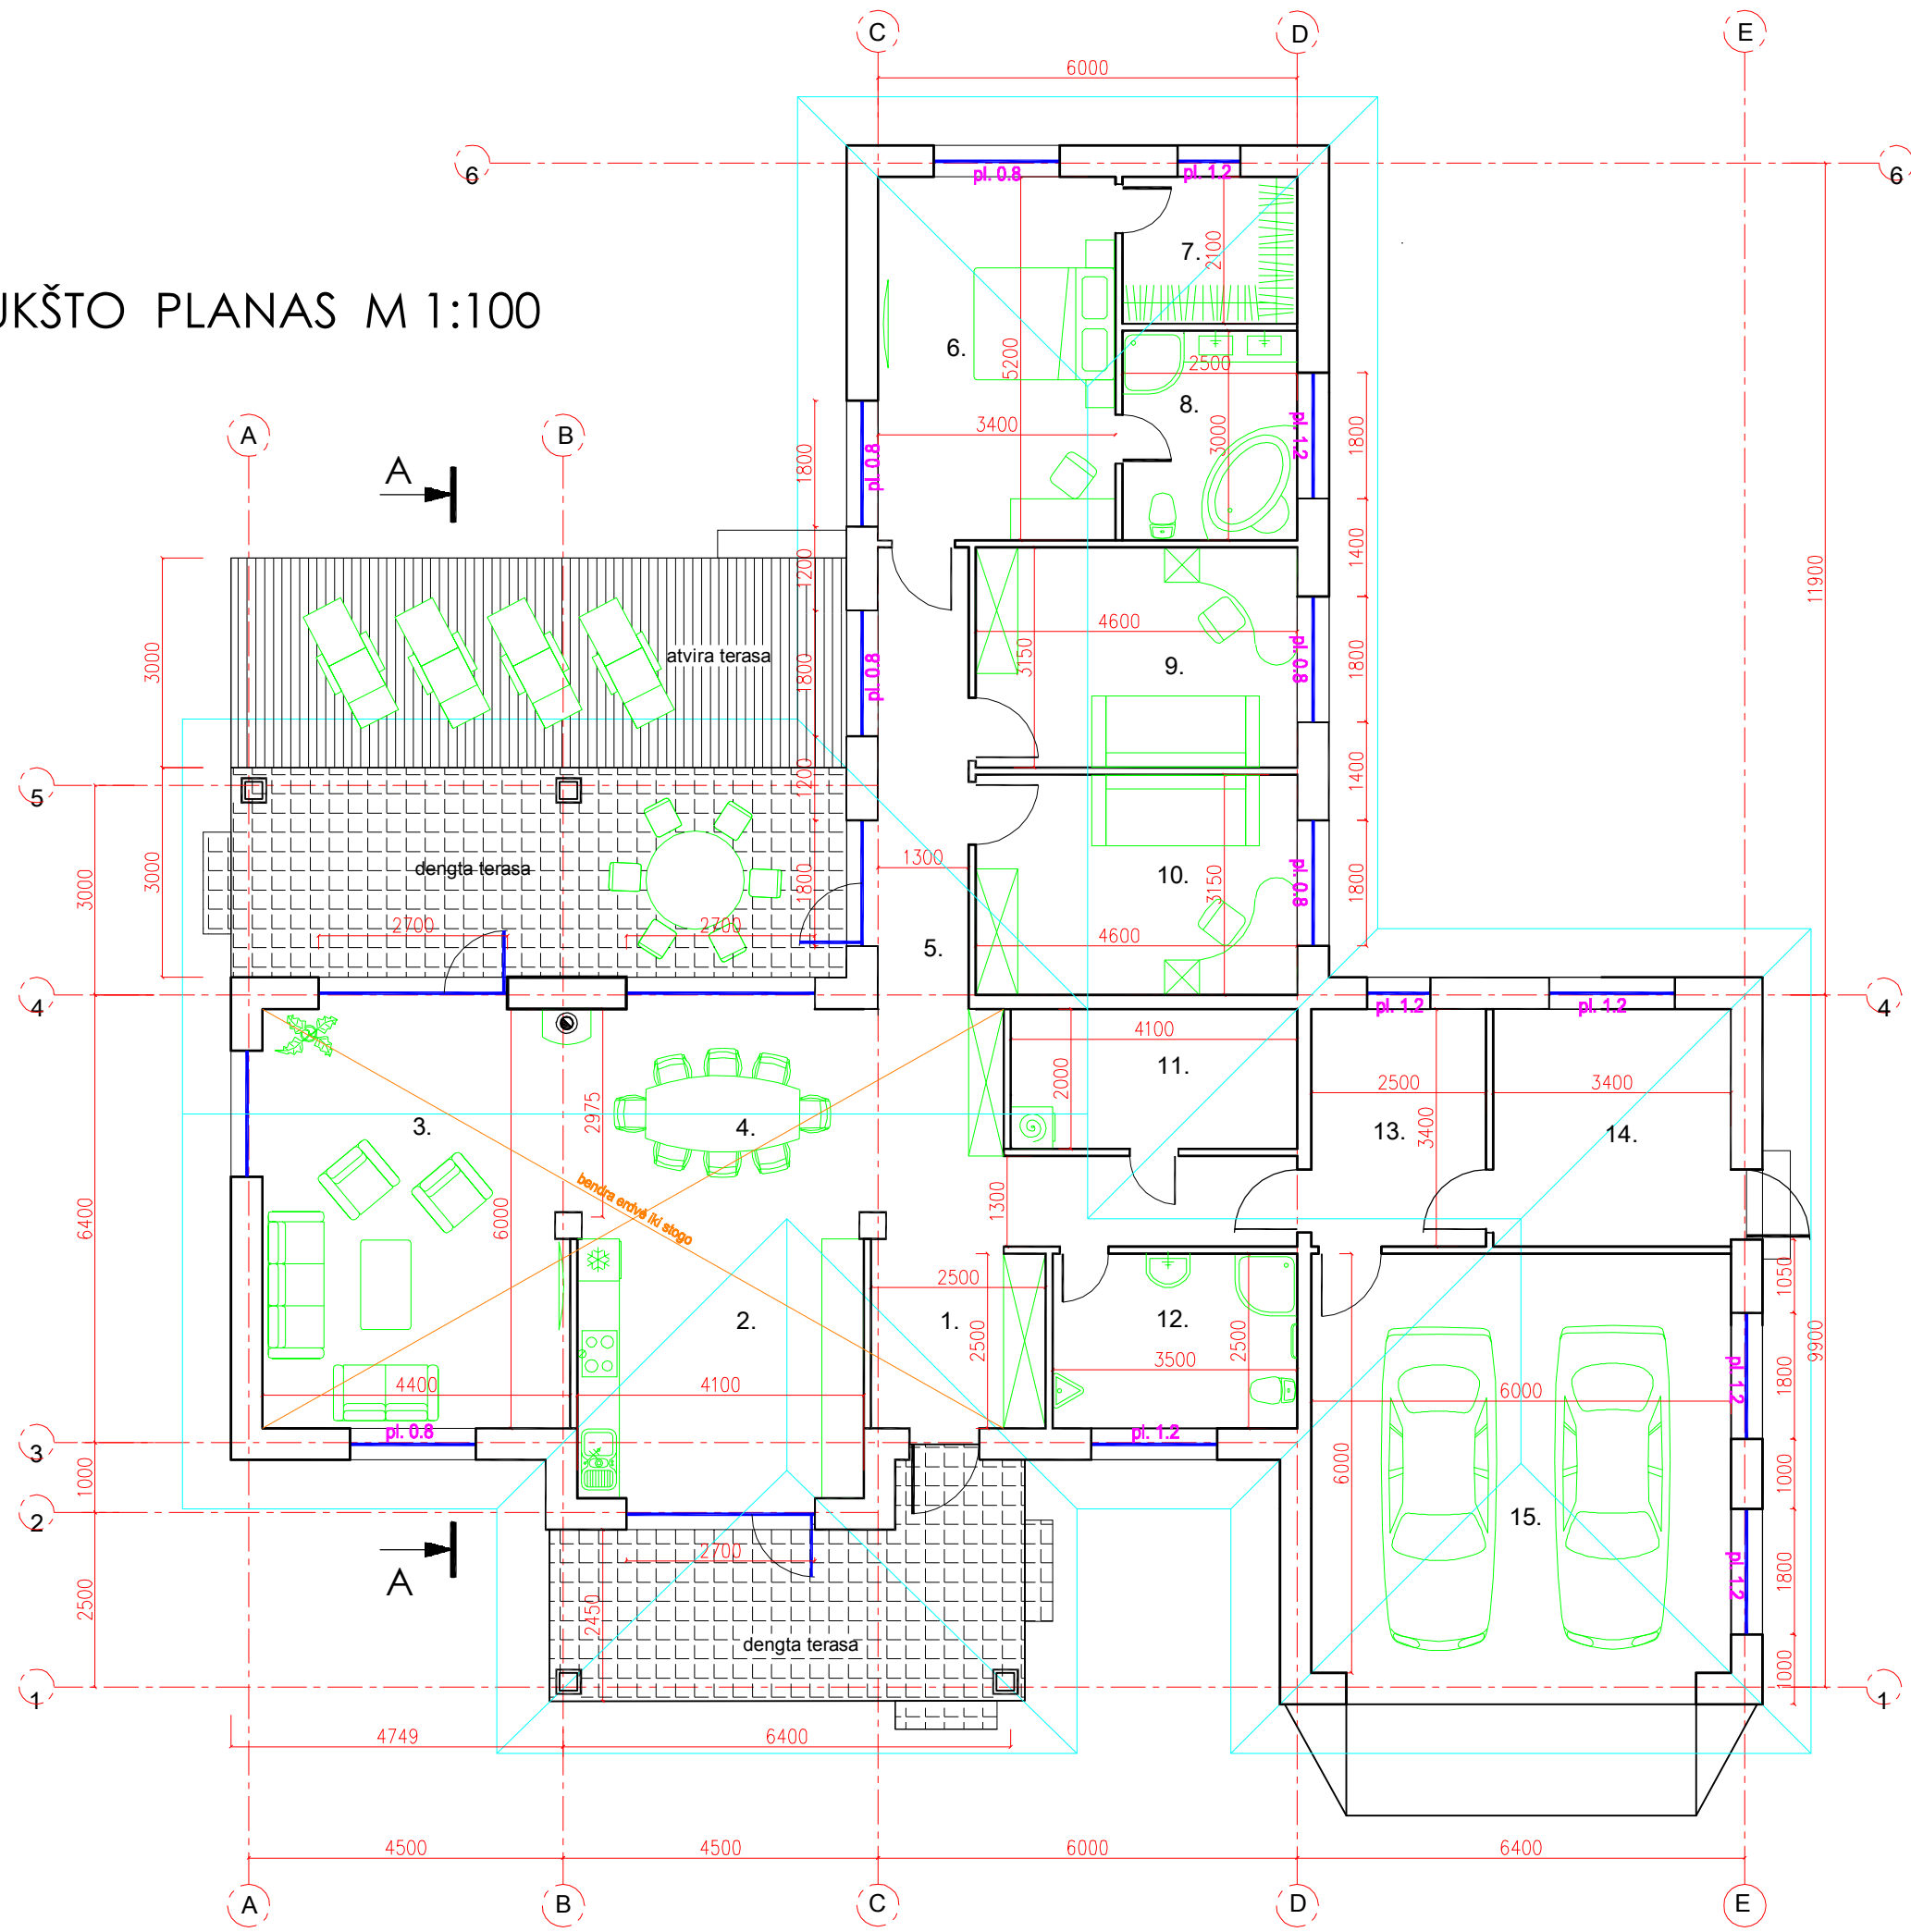





## PATALPŲ EKSPLIKACIJA

Eil. Nr.	Patalpos pavadinimas	Plotas m <sup>2</sup>
1.	Holas	6,25
2.	Virtuvė	16,50
3.	Svetainė	26,40
4.	Valgomasis	13,54
5.	Koridorius	19,93
6.	Kambarys	17,68
7.	Drabužinė	5,25
8.	Vonios kamb.	7,50
9.	Kambarys	14,49
10.	Kambarys	14,49
11.	Sandėliukas	8,20
12.	We, dušas	8,75
13.	Katilinė	8,50
14.	Sandėlis	11,56
15.	Garažas	36,00

Viso: 215,04

UAB PLYNĖ JM.K. 301142596		Proj.: Vienbučio gyvenamojo namo su priklausiniais	
		Saulės g. 81, Daubarių k., Tirkšių sen., Mažeikių r. sav., statybos projektas	
Atestato Nr. A1125	Pareigos PV	Parašas T.Pučžiūvis	Data 18.05
A1125	PDV	T.Pučžiūvis	18.05
Statytojas: Arūnas Šimkus		Žymuo: Arūnas Šimkus	
Brėžinys: I-o aukšto planas M1:100		LAPAS 2	LAPŲ 4
LAIKA 0		projektiniai pasiūlymai	

FASADAI M1:100

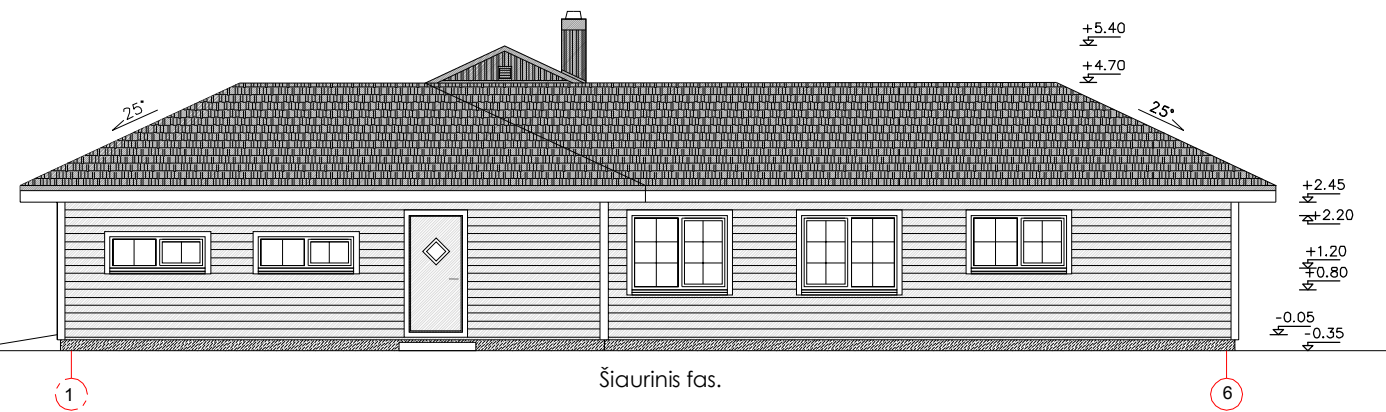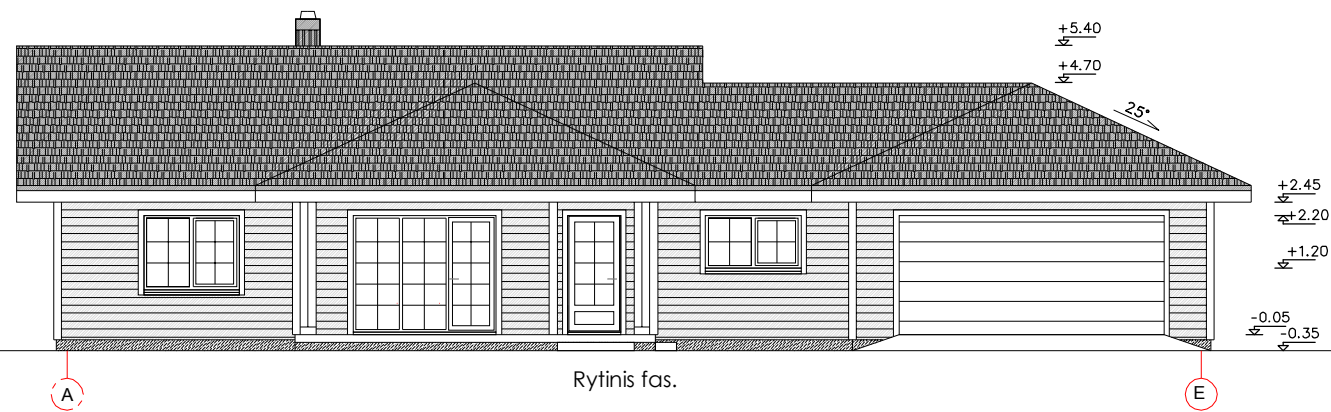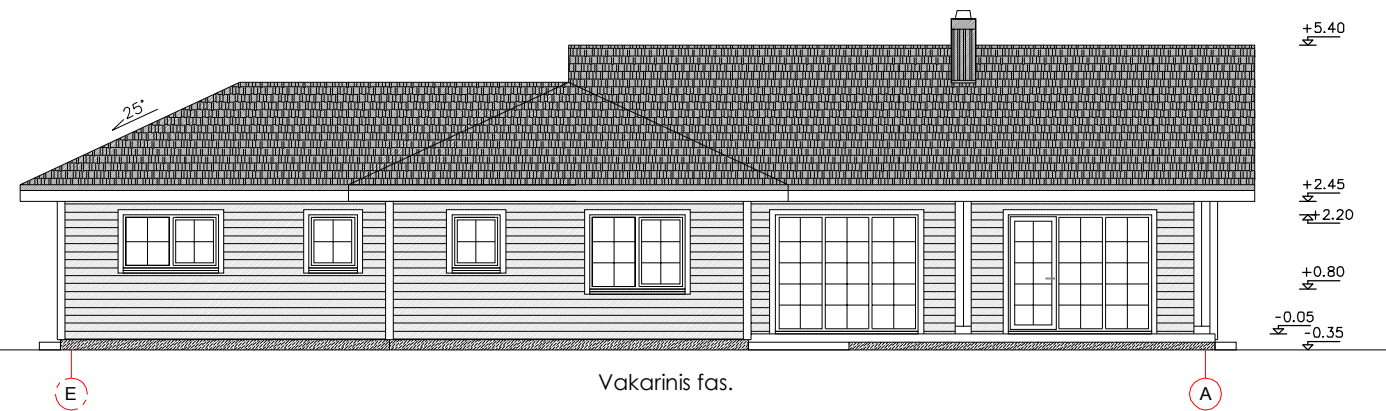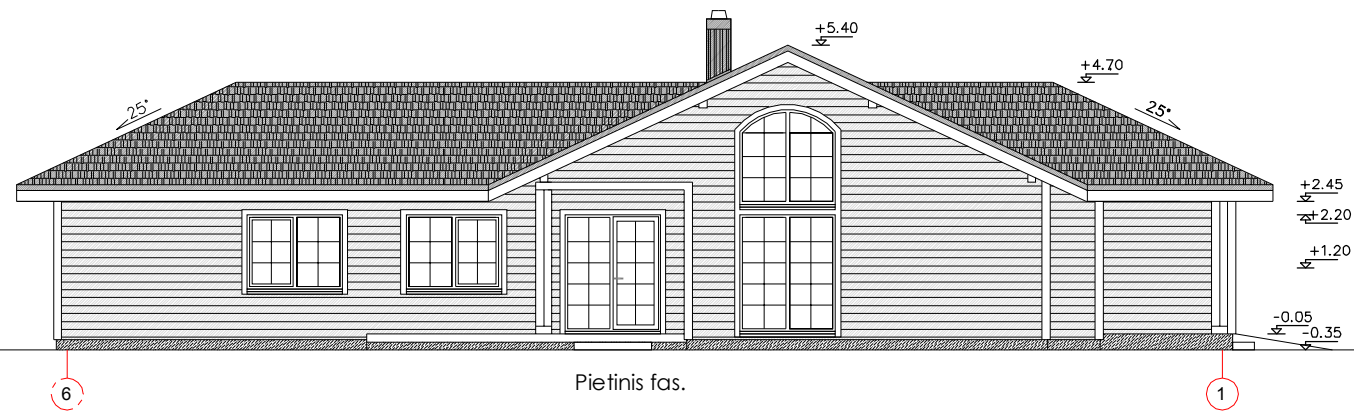


SUTARTINIAI ŽYMĖJIMAI:

- Cokolio apdaila - tinkas, t. pilka
- Fibrocementinės arba medžio dailylentės, pilka
- Stogo danga - čerpių rašto profiliuota skarda, t. pilka
- Langai ir durys - PVC medžio imitacija, balta

UAB PLYNĖ Į.M.K. 301142596				Proj.: Vienbučio gyvenamojo namo su priklausiniais Saulės g. 81, Daubarių k., Tirkšlių sen., Mažeikių r. sav., statybos projektas	
Atestato Nr.	Pareigos	Vardas Pavardė	Parašas	Data	Brėžinys: Fasadai M1:100
A1125	PV	T.Pudžiuvis		18 05	
A1125	PDV	T.Pudžiuvis		18 05	LAIKA 0
Statytojas: Arūnas Šimkus				Žymuo: projektiniai pasiūlymai	
				LAPAS 3	LAPŲ 4

PJŪVIS A-A M1:100

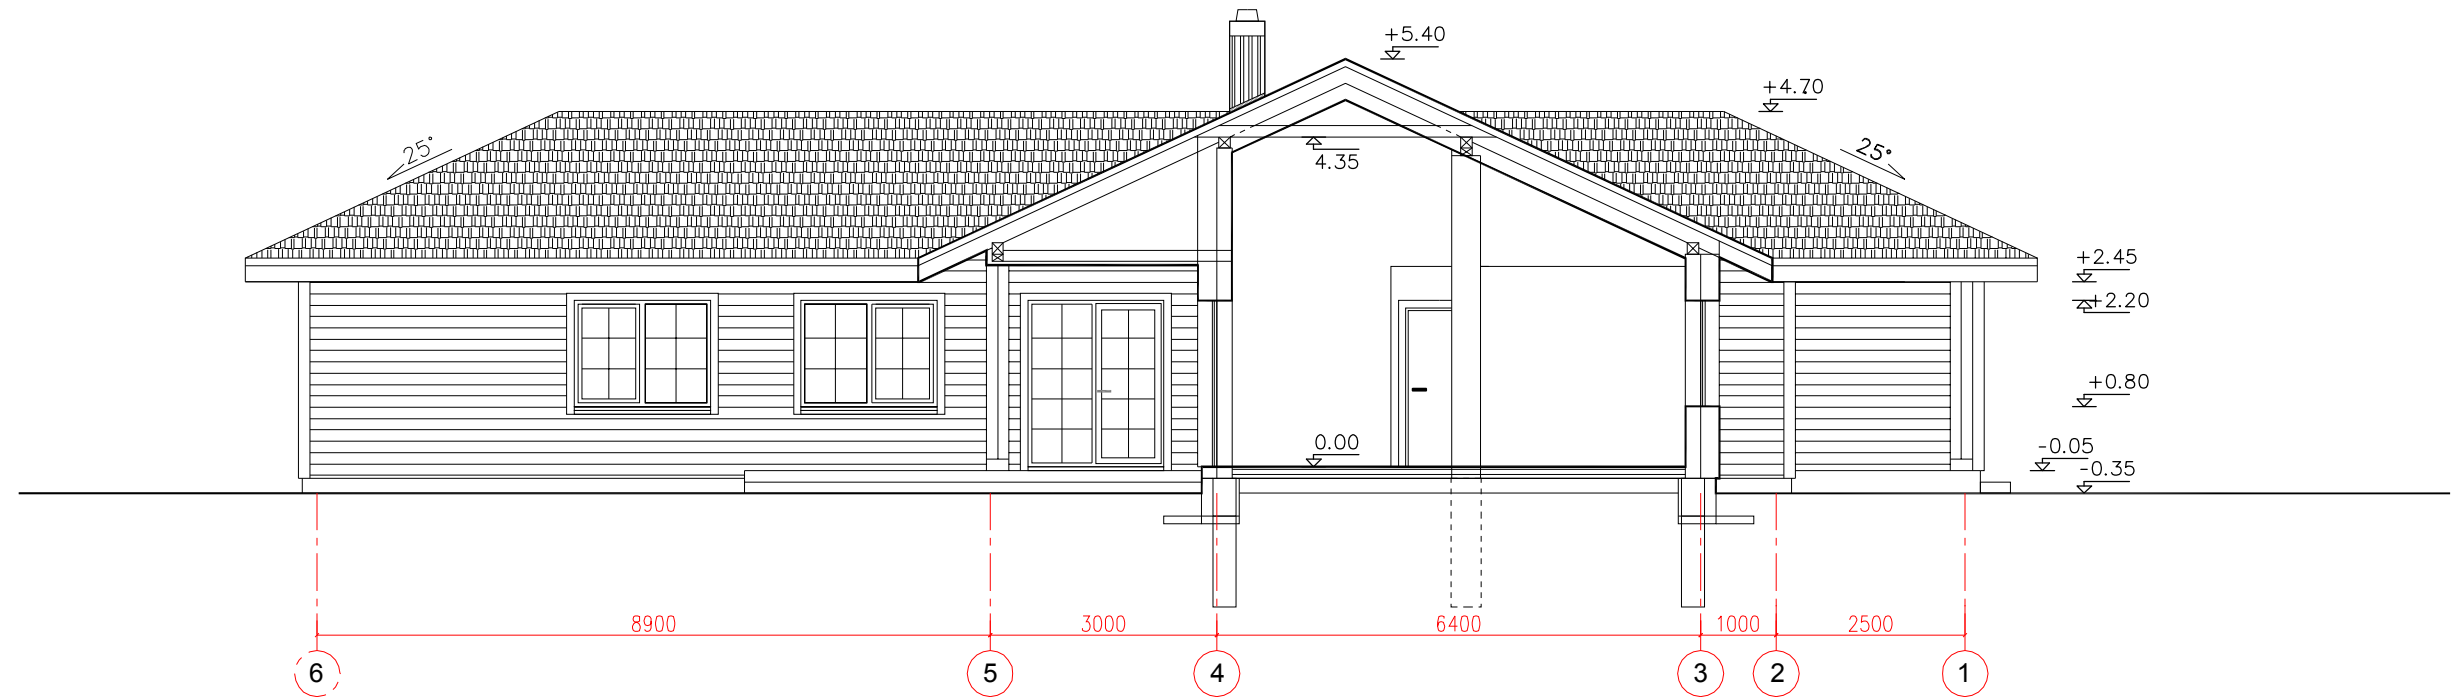

UAB PLYNĖ Į.M.K. 301142596					Proj.: Vienbučio gyvenamojo namo su priklausiniais Saulės g. 81, Daubarių k., Tirkšlių sen., Mažeikių r. sav., statybos projektas		
Atestato Nr.	Pareigos	Vardas Pavardė	Parašas	Data	Brėžinys:	Pjūvis A-A M1:100	LAI DA
A1125	PV	T.Pudžiuvis		18 05			0
A1125	PDV	T.Pudžiuvis		18 05	Žymuo:	projektiniai pasiūlymai	LAPAS
Statytojas: Arūnas Šimkus							4
							4