



VILNIAUS MIESTO SAVIVALDYBĖS ADMINISTRACIJA

PRITARIU

Savivaldybės vyriausiasis architektas  
(Miesto plėtros departamento direktorius)

(parašas)

2018 m. 05 16 d.

Reg. Nr. PPU 136/18  
PROJEKTINIŲ PASIŪLYMŲ RENGIMO UŽDUOTIS

2018 05 04 m.

Vilnius

- Projektinių pasiūlymų paskirtis *išreikšti ir pristatyti visuomenei pastato architektūrinę idėją*
- Informacija apie sumanytą projektuoti statinį (*pildo statytojas*):

|      |                                                  |   |
|------|--------------------------------------------------|---|
| 2.1. | statinio pavadinimas                             | Daugiabučio gyvenamojo namo rekonstravimo projektas   |
| 2.2. | statybos adresas                                 | Plačioji g. 4, Vilnius   |
| 2.3. | statybos rūšis                                   | rekonstravimas   |
| 2.4. | statinio kategorija                              | ypatingas   |
| 2.5. | pagrindinė statinio naudojimo paskirtis          | gyvenamoji   |
| 2.6. | statinio bendras, naudingas, pagrindinis plotai  | Pastato bendras plotas apie 2700 m <sup>2</sup> ,<br>pastato naudingas plotas apie 1280 m <sup>2</sup> ,<br>pastato pagrindinis plotas apie 400 m <sup>2</sup> , |
| 2.7. | sklypo plotas                                    | 946 m <sup>2</sup>   |
| 2.8. | kita informacija (paveldo, saugomos teritorijos) | Vilniaus miesto istorinė dalis vad. Senamiesčiu (unik.obj. kodas 16073)<br>Vilniaus senojo miesto vieta su priemiesčiais (unik. obj. kodas 25504)                |

- Pagrindiniai teritorijų planavimo dokumentų reglamentai ir konteksto charakteristikos (*pildo statytojas*):

|      |                                                                | Projektinių pasiūlymų                                     | Bendrasis planas | Speci alieji planai | Detalusis planas /senamiesčio apsaugos reglamentai | Aplinkoje vyraujantys  |
|------|----------------------------------------------------------------|-----------------------------------------------------------|------------------|---------------------|----------------------------------------------------|------------------------|
| 3.1. | žemės naudojimas                                               | Daugiabučių gyvenamųjų pastatų ir bendrabučių teritorijos |                  |                     |                                                    |                        |
| 3.2. | užstatymo tipas                                                | perimetris posesijinis                                    |                  |                     | perimetris posesijinis                             | perimetris posesijinis |
| 3.3. | užstatymo tankumas                                             | 85%                                                       |                  |                     |                                                    |                        |
| 3.4. | užstatymo intensyvumas                                         | 2                                                         |                  |                     |                                                    |                        |
| 3.5. | aukštis (m) nuo statinių statybos zonos esamo žemės paviršiaus | Max. – 16.00 m.<br>Min. – 12.00 m.                        |                  |                     |                                                    |                        |
| 3.6. | maksimali absoliutinė altitudė (m)                             | 139.00                                                    |                  |                     |                                                    |                        |
| 3.7. | aukštų skaičius (nuo iki)                                      | 3 aukštai su mansarda,                                    |                  |                     |                                                    |                        |
| 3.8. | automobilių stovėjimo vietų skaičius                           | 22 vietos požeminėje automobilių aištelėje                |                  |                     |                                                    |                        |
| 3.9. | priklausomų želdynų plotas                                     | esamas                                                    |                  |                     |                                                    |                        |
| 3.1  | esamų medžių taksacija                                         | -                                                         |                  |                     |                                                    |                        |

|    |  |  |  |  |  |  |
|----|--|--|--|--|--|--|
| 0. |  |  |  |  |  |  |
|----|--|--|--|--|--|--|

4. Pagrindiniai statinio paskirties rodikliai (pildo statytojas)

|      |                                                   |                                       |
|------|---------------------------------------------------|---------------------------------------|
| 4.1. | gamybos, kitos planuojamos ūkinės veiklos apimtis |                                       |
| 4.2. | paslaugų apimtis                                  | prekybinės patalpos, poilsio patalpos |
| 4.3. | butų skaičius                                     | 22 butai                              |
| 4.4. | vietų skaičius                                    |                                       |
| 4.5. | lovų skaičius                                     |                                       |
| 4.6. | bendras ir aptarnaujamų žmonių skaičius           |                                       |
| 4.7. | kiti rodikliai                                    |                                       |

5. Kiti reikalavimai (pildo MPD specialistai):

|      |   |   |
|------|---|---|
| 5.1. | architektūrinės išraiškos priemonės                                                                                      | ATITIKTANČIUS ISTORINĮ KONTEKSTĄ IR<br>ARCHITECTŪRINIO TERTUMŲ KŪLO SĄLYGAS<br>PAGAL STR 2.02.01:2004 |
| 5.2. | reikalavimai sklypo sutvarkymui ir apželdinimui                                                                          |   |
| 5.3. | su projekto įgyvendinimu susijusi būtina viešosios infrastruktūros plėtra                                                |   |
| 5.4. | reikalavimai viešų erdvių įrengimui                                                                                      |   |
| 5.5. | reikalavimai susisiekimo tinklo plėtrai                                                                                  |   |
| 5.6. | kiti teritorijų planavimo dokumentuose nustatyti reikalavimai (bendruosiuose, specialiuosiuose, detaliuosiuose planuose) |   |
| 5.7. | kiti konteksto sąlygojami reikalavimai                                                                                   |   |

Vilniaus miesto savivaldybės administracijos  
 - Miesto plėtros departamento  
 Detaliojo planavimo ir architektūros skyriaus  
 Rytinės teritorijos poskyrio vedėjas  
 Vytautas Kondratas  
 2018 m. 01. 25

VADOVAVUSIŲ TERŪS TERŪS REKLA-  
 MINTUŲ. KULTŪROS VEIKYDŲ  
 ARTAUCH, NAUJOJIŲ IR TŪR-  
 CŪVŲ

ATLIKTI ARCHEOLOG. TYRIMUS, NEPA-  
 ŽEISTI TROBŪŲ ARKŪRŲ TERŪS

6. Projektinių pasiūlymų sudėtis (pildo statytojas):

|      |                   |
|------|-------------------|
| 6.1. | Situacijos planas |
| 6.2. | Aukštų planai     |
| 6.3. | Fasadai           |
| 6.4. | Pjūviai           |

7. Statytojo pateikiami dokumentai ir duomenys (pildo statytojas):

|      |                                                            |
|------|------------------------------------------------------------|
| 7.1. | žemės sklypo ir pastatų nuosavybės dokumentai - pridedama  |
| 7.2. | žemės sklypo ir pastatų kadastriniai matavimai - pridedama |
| 7.3. |                                                            |

8. Projektinių pasiūlymų vaizdinė informacija (vizualizacijos, maketų nuotraukos) (pildo statytojas):

|      |                |
|------|----------------|
| 8.1. | Vizualizacijos |
| 8.2. |                |
| 8.3. |                |

9. Kiti duomenys (projektinių pasiūlymų rengimo terminai, statytojui pateikiamų projektinių pasiūlymų kopijos ir kita) (pildo statytojas)

UAB „NOVIDAS“

Statytojas (užsakovas) UAB „NOVIDAS“ (fizinis arba juridinis asmuo) (parašas)

Projektinių pasiūlymų rengėjas Aludolis Sengaila (projektavimo organizacija, projekto vadovas) (parašas)



**UAB "RENOVA"**  
ATESTATO NR. 0998  
GEDIMINO PR.16 LT01119 VILNIUS,  
TEL.(+370) 212 43 45, e-mail: renova@renova.lt

STATYTOJAS: **UAB "NOVIDAS" įm.k. 304450407**  
**Bičiulių g. 21, LT-02236, Vilnius**

OBJEKTAS: **Daugiabučio gyvenamojo namo**  
**Plačioji g. 4 Vilniuje, rekonstravimo projektas**

ADRESAS: **Plačioji g. 4, Vilnius.**  
**Pastatų unikalūs nr. 1094-0288-2035; 1094-0288-2013**  
**Vilniaus senamiestis unik.obj. kodas 16073**  
**Vilniaus senojo miesto vieta su priemiesčiais**  
**unik.obj. kodas 25504**

KATEGORIJA: **Ypatingas**

ETAPAS: **PP**

PROJEKTO NR.: **REN-RE-P4-2018-PP**

| PAREIGOS    | ATESTATO NR. |                                       | PAVARDĖ     | PARAŠAS |
|-------------|--------------|---------------------------------------|-------------|---------|
|             | AM           | KPD                                   |             |         |
| DIREKTORIUS |              |                                       | A.SONGAILA  |         |
| PV          | <b>A1138</b> | <b>1658</b><br>GALIOJA IKI 2020-11-05 | A.SONGAILA  |         |
| A           |              |                                       | E.GRITKIENĖ |         |

## Aiškinamasis raštas

### Bendrieji duomenys

Pastatai Plačioji g. 4 Vilniuje, yra Vilniaus senamiesčio (unik. obj. kodas 16073) ir Vilniaus senojo miesto vieta su priemiesčiais (unik. obj. kodas 25504) teritorijoje. Žemės sklypo unik. Nr. 4400-1549-6263; kadastrinis Nr. 0101/057:193.

Pagal senamiesčio apsaugos reglamentą galimi šie darbai:

#### *Korpusas prie gatvės:*

restauravimas – pastatų fasadai, vertingi elementai;  
restauravimas, atkūrimas – galimi visų rūšių tyrimai, priešavariniai, konservavimo, restauravimo, atkūrimo, pritaikymo darbai; paprastasis remontas; kapitalinis remontas ir rekonstrukcija, galimi nevertingose dalyse ir elementuose;  
Ribotas naudojimas- galima paskirtis: gyvenamoji, visuomeninė, komercinė ir smulkaus verslo.

#### *Pagalbiniai pastatai sklypo gilumoje:*

galimi remonto, rekonstravimo, griovimo darbai, reglamentuota naujų statinių statyba. Vertingi elementai tvarkomi pagal restauravimo technologijas.

#### *Teritorijos elementai*

atkūrimo, remonto darbai, rekonstrukcija.

#### *Želdynai*

rekonstrukcija-atkūrimas.

Bendrieji reikalavimai rekonstruojamiems ir naujai statomiems pastatams 88A kvartale:

1. Dominuojantis užstatymo morfologinis tipas – perimetrinis - posesijinis (PP)
2. Pastatai dengiami šlaitiniais stogais. Maksimalus pastatų aukštingumas-trys aukštai su mansarda.
3. Naujai statomų ir rekonstruojamų pastatų karnyzo ir stogo kraigo lygis neturi viršyti aplinkinių pastatų karnyzo ir stogo kraigo lygio.
4. Prieš pradedant pastatų rekonstravimo darbus būtina atlikti esamos būklės fiksavimo ir natūros tyrimo darbus. Jei numatomi griovimo darbai, būtinos NKVA ekspertų išvados dėl statinio kultūrinės vertės.
5. Prieš pradedant žemės judinimo darbus būtina atlikti žvalgybinius archeologinius tyrimus.
6. Tyrimų metu aptiktos vertingų istorinių statinių dalys ir elementai tvarkomi pagal restauravimo technologijas.

Pagal 1989m. (R.Jarmalavičienė F2 101-107) Vilniaus senamiesčio kvartalų išankstinius žvalgomouosius tyrimus (II tomas) sklypas užstatytas- pagrindiniu mūriniu 2 aukštų korpusu, statytu XIXa. pirmoje pusėje, korpusas gyvenamas; kiemo ūkiniu korpusu statytu XIXa. antroje pusėje; kiemo gyvenamuoju vieno aukšto su mansarda korpusu statytu XIXa. antroje pusėje. Prie Plačiosios gatvės stovėjęs dar vienas korpusas nugriautas 1985m.

Iki 2013.05.08d. įvykusios statinių griūties, pastatai buvo nenaudojami, konstrukcijos tinkamai neprižiūrėtos (pastatai be stogų). Pagal avarijos tyrimo aktą 2013.05.08 Nr. A27-80(2.9.2.8-AP2) konstrukcijų būklė neatitiko esminių statinio reikalavimų. Tais pačiais metais buvo parengtas avarijos padarinių ir kitų statinių



pavojingų konstrukcijų avarinės būklės likvidavimo projektas. Pagal šį projektą buvo išmontuotos likusios kiemo statinių konstrukcijos, nugriauta dalis avarinės būklės pagrindinio pastato sienos.

Pagal 2018m. balandžio mėn. 17d. Vilniaus miesto nekilnojamojo kultūros paveldo vertinimo tarybos posėdžio protokolą (Nr.9-61/18(2.1.57-MP4) neišlikusiam pastatui Plačioji g.4, Vilniuje, teisinės apsaugos nesuteikti ir į Kultūros vertybių registrą jo neįrašyti.

### Pastatų architektūriniai sprendiniai

Išduotas statybos leidimas Nr. LNS-01-160315-00276, 2016m. kovo 15d. Pasikeitus užsakovui, keičiami projektiniai sprendiniai.

Pagal suformuotą sklypą, projektuojamas perimetrisis užstatymas.

Užstatymo intensyvumas – 2%

Užstatymo tankumas – 83%

Aukštų skaičius – 3 aukštai su mansarda

Antžeminis pastato plotas - 1833 m<sup>2</sup>

Rekonstruojant pastatą projektuojamas trijų aukštų su mansarda daugiabutis namas. A korpusas – 2 aukštai su mansarda, B korpusas – trys aukštai, C korpusas – 3 aukštai su mansarda. Projektuojami 22 butai, 6 poilsio patalpos. Pirmajame aukšte projektuojamos 2 prekybinės paskirties patalpos su patekimu iš Plačiosios g. Po pastatu projektuojamas rūsys su techninėmis patalpomis ir požemine parkavimo aikštele ( 22 parkavimo vietos).

Rekonstruojant Plačiosios g. pastatą išlaikomas dvišlaitis molio čerpėmis dengtas stogas. Gatvės fasadai projektuojami atkuriant karnizo tipą. Visi šio korpuso fasadai tinkuojami.

Krupuų gatvės ir kiemo korpusuose išlaikomi vienšlaičiai stogai, dengiami natūralios spalvos falcine skarda. Fasadai dengiami gelsvų apdailinių plytų mūru.

PV A.Songaila



PATIKRINTA  
Kultūros paveldo departamento prie  
Kultūros ministerijos Vilniaus skyriaus  
vedėjas

Mitas Karčiauskas

2018 m. ... mėn. ... d. Nr. ...

PASTATŲ STATYBOS  
POŽIŪRIŲ PATIKRINTA  
Rus. 18-110 PP  
Vilniaus miesto savivaldybės administracijos  
Miesto planavimo departamentas  
Kultūros paveldo apsaugos skyriaus vedėjas  
Dorisė Dvoronovs  
2018-01-26



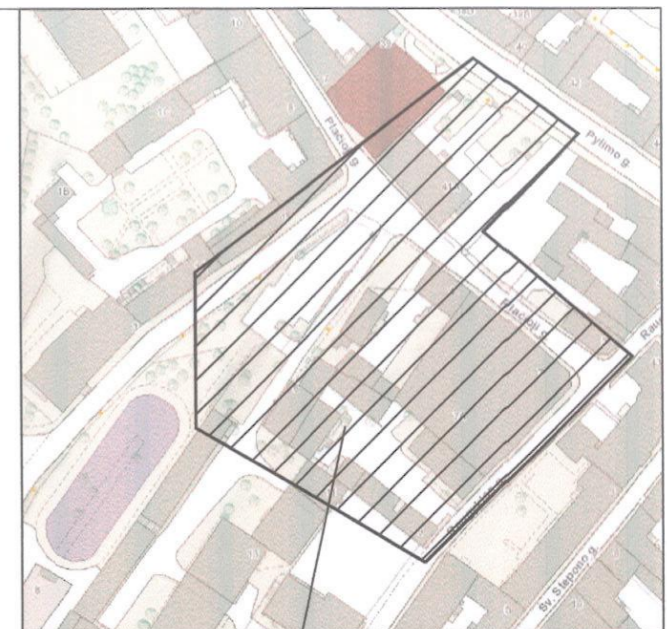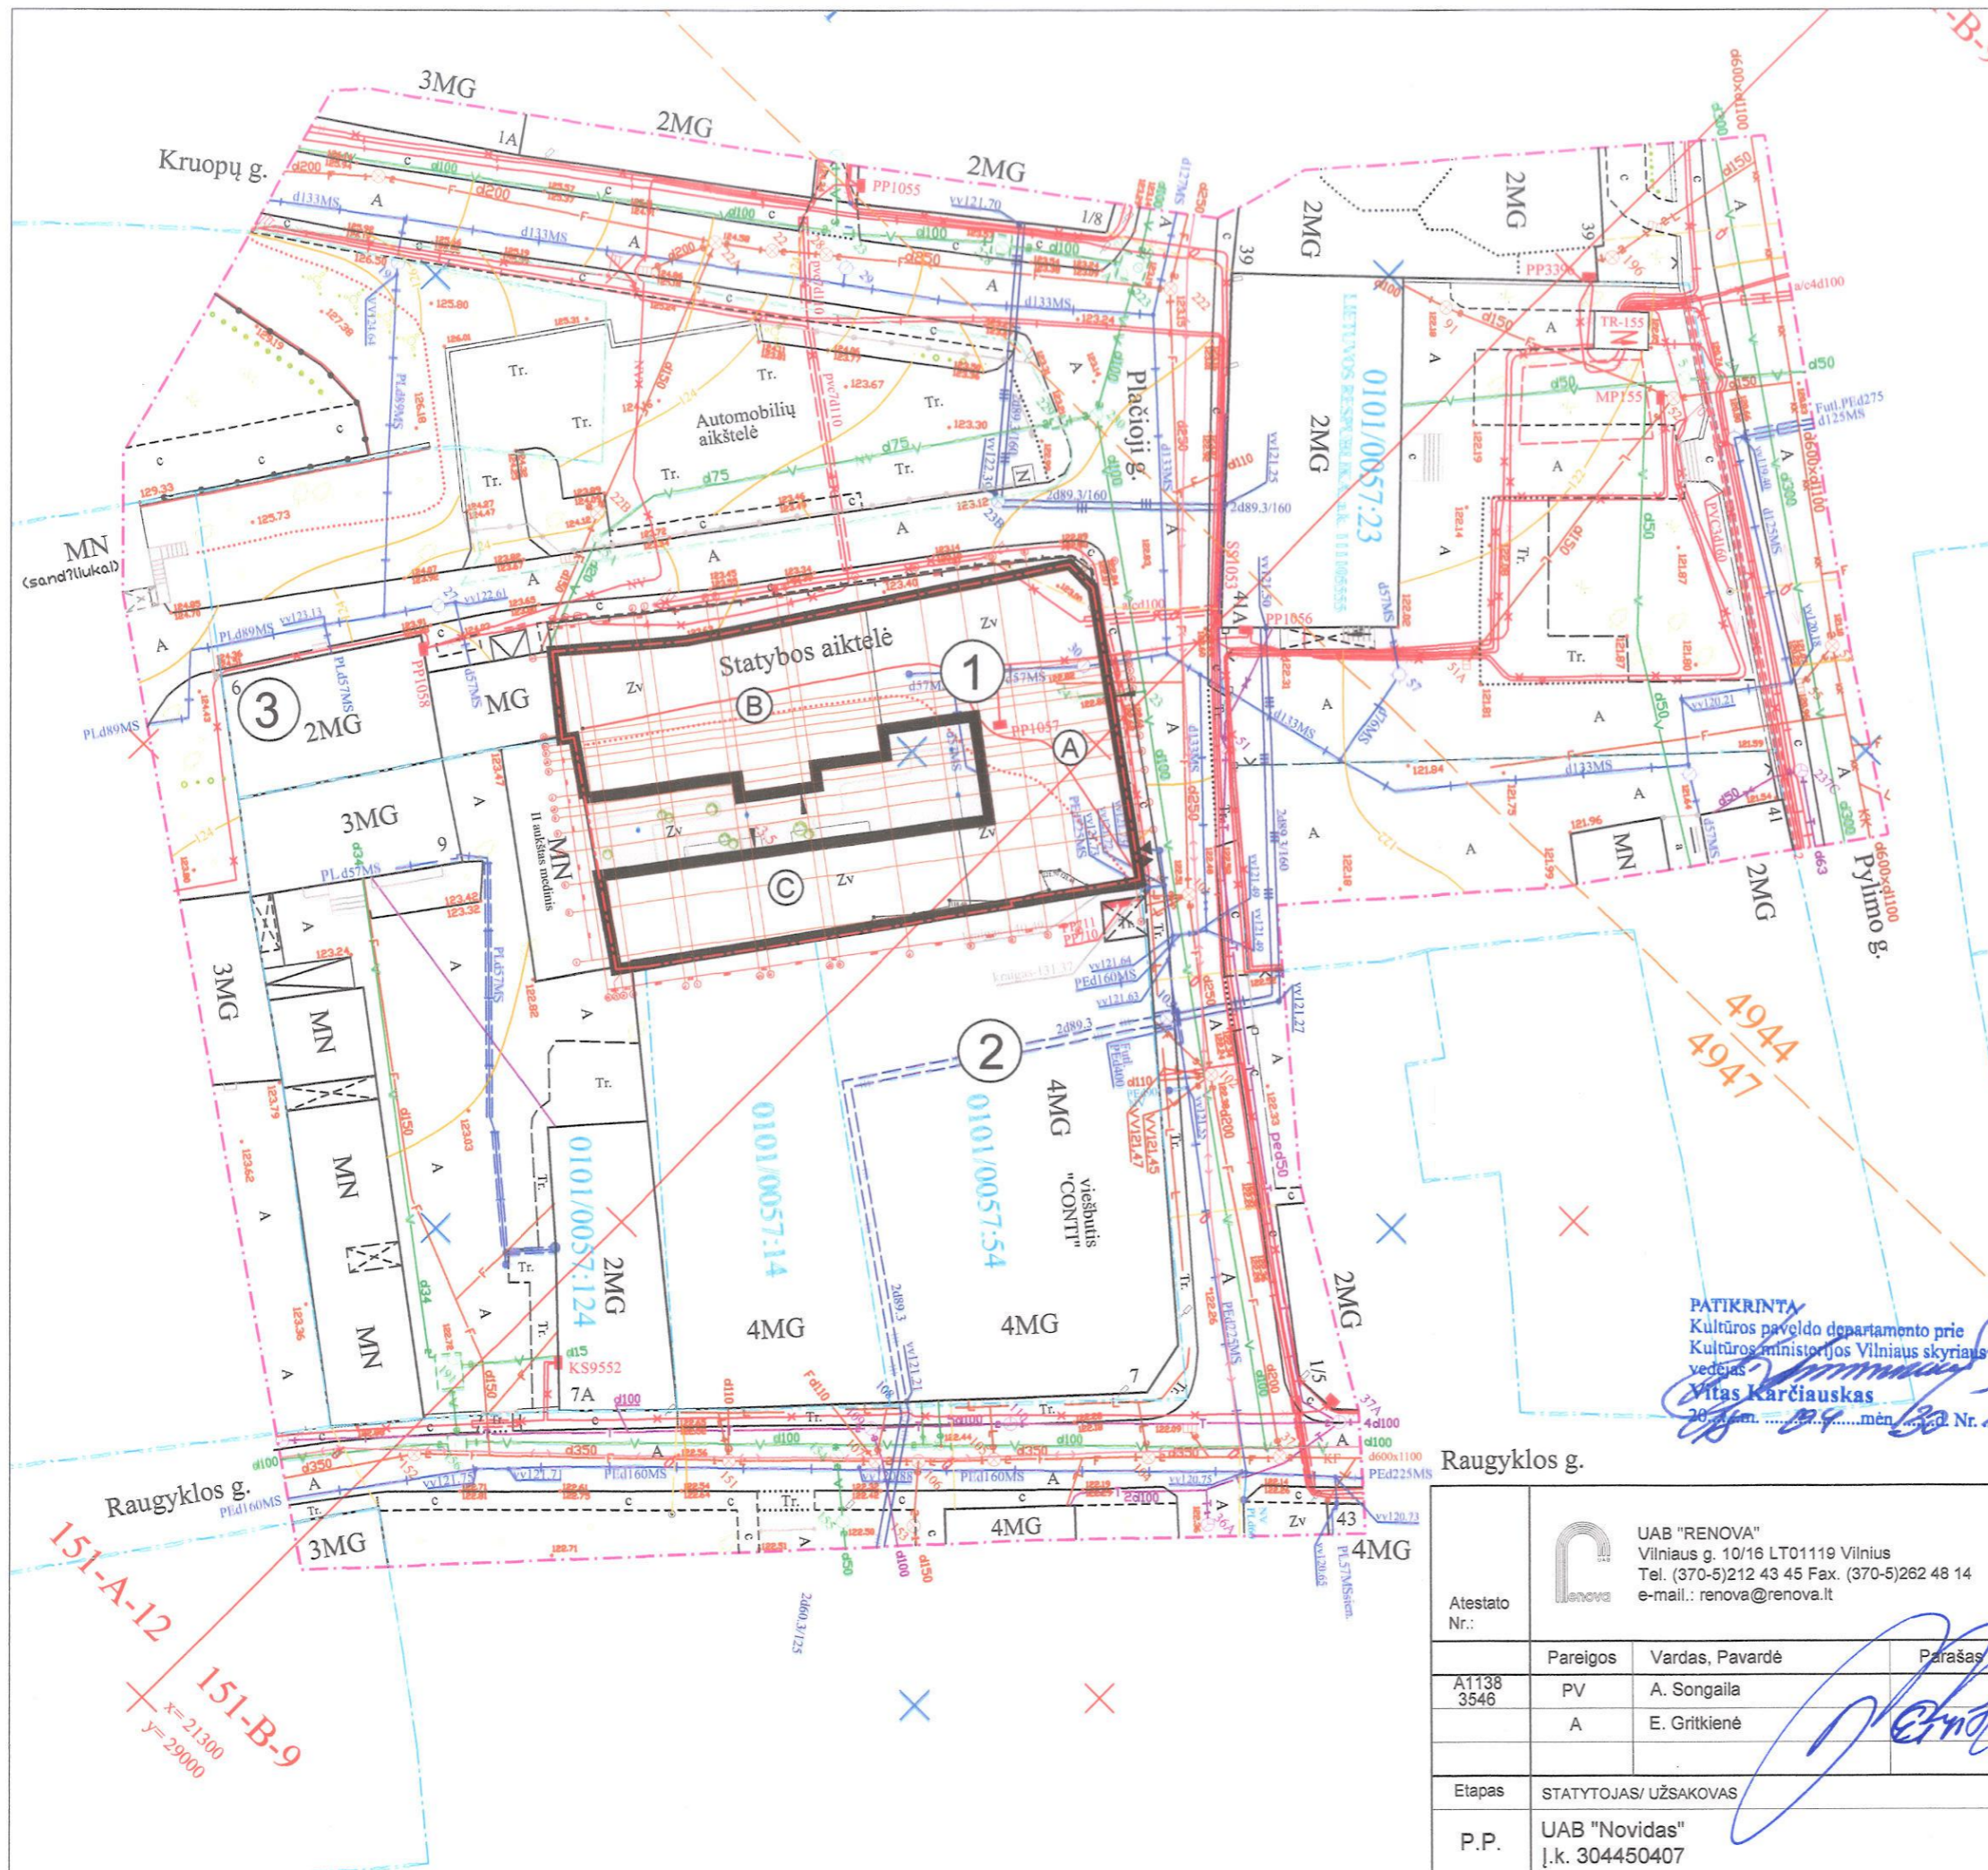

**Objekto vieta**

**EKSPLIKACIJA:**

- ① Rekonstruojamas daugiabutis gyvenamasis namas Placioji g. 4
- ② Viešbutis "Conti" Raugyklos g. 7/2
- ③ Esamas pastatas Placioji g. 6
- Sklypo riba
- Kaimyninių sklypų ribos
- Rekonstruojamas daugiabutis gyvenamasis namas
- Ⓐ Ⓑ Ⓒ Rekonstruojamo daugiabučio gyvenamojo namo korpusai
- ▲ Įvažiavimas/išvažiavimas į/iš sklypą/o (požeminę automobilių stovėjimo aikštelę)
- ↓ Įėjimas į pastatą

| PP                                     |                                                                  |
|----------------------------------------|------------------------------------------------------------------|
| PRIVALOMIEJI REIKALAVIMAI              |                                                                  |
| Žemės sklypo naudojimo būdas (pobūdis) | Kita (Daugiabučių gyvenamųjų pastatų ir bendrabučių teritorijos) |
| Statinių aukštų skaičius               | 3 aukštai + mansarda                                             |
| Užstatymo tankis                       | 0,83                                                             |
| Užstatymo intensyvumas                 | 2                                                                |
| KITI REIKALAVIMAI                      |                                                                  |
| Vid. sklypo alt.                       | Abs. alt. 123.10 m                                               |
| Vid. aukštis iki kanizo                | Abs. alt. 131.98 m                                               |
| Vid. aukštis iki kraigo                | Abs. alt. 136.63 m                                               |


PAVELDOSAUGINIU POŽIURIU PATIKRINTA  
 Ms. 11.18-110PP  
 Vilniaus miesto savivaldybės administracijos  
 Miesto plėtros departamento  
 Kultūros paveldo apsaugos skyriaus vedėjas  
 Darius Daunoras  
 2018.04.26

PATIKRINTA  
 Kultūros paveldo departamento prie  
 Kultūros ministro Vilniaus skyriaus  
 vedėjas  
 Vitas Karčiauskas  
 2018.04.26 m. Nr. 110-PP

Raugyklos g.

|               |   |                             |         |   |       |
|---------------|---|-----------------------------|---------|---|-------|
| Atestato Nr.: | UAB "RENOVA"<br>Vilniaus g. 10/16 LT01119 Vilnius<br>Tel. (370-5)212 43 45 Fax. (370-5)262 48 14<br>e-mail.: renova@renova.lt |                             |         | Objekto pavadinimas ir adresas:<br><b>DAUGIABUČIO GYVENAMO NAMO PLAČIOJI G. 4 VILNIUJE, REKONSTRAVIMO PROJEKTAS</b><br>Vilniaus senamiestis unik. obj. kodas 16073<br>Senojo miesto vieta su priemiesčiais unik. obj. kodas 25504 |       |
|               | Pareigos   | Vardas, Pavardė             | Parašas | Brėžinio pavadinimas:   | Laida |
| A1138<br>3546 | PV<br>A   | A. Songaila<br>E. Gritkienė |         | SITUACIJOS SCHEMA   | Lapas |
| Etapas        | STATYTOJAS/ UŽSAKOVAS   |                             |         | M 1:500   | Lapų  |
| P.P.          | UAB "Novidas"<br>l.k. 304450407                                                                                               |                             |         | Brėžinio nr.   |       |
|               |   |                             |         | REN-RE-P4-2018-PP   |       |

151-A-12  
 151-B-9  
 x=21300  
 y=29000

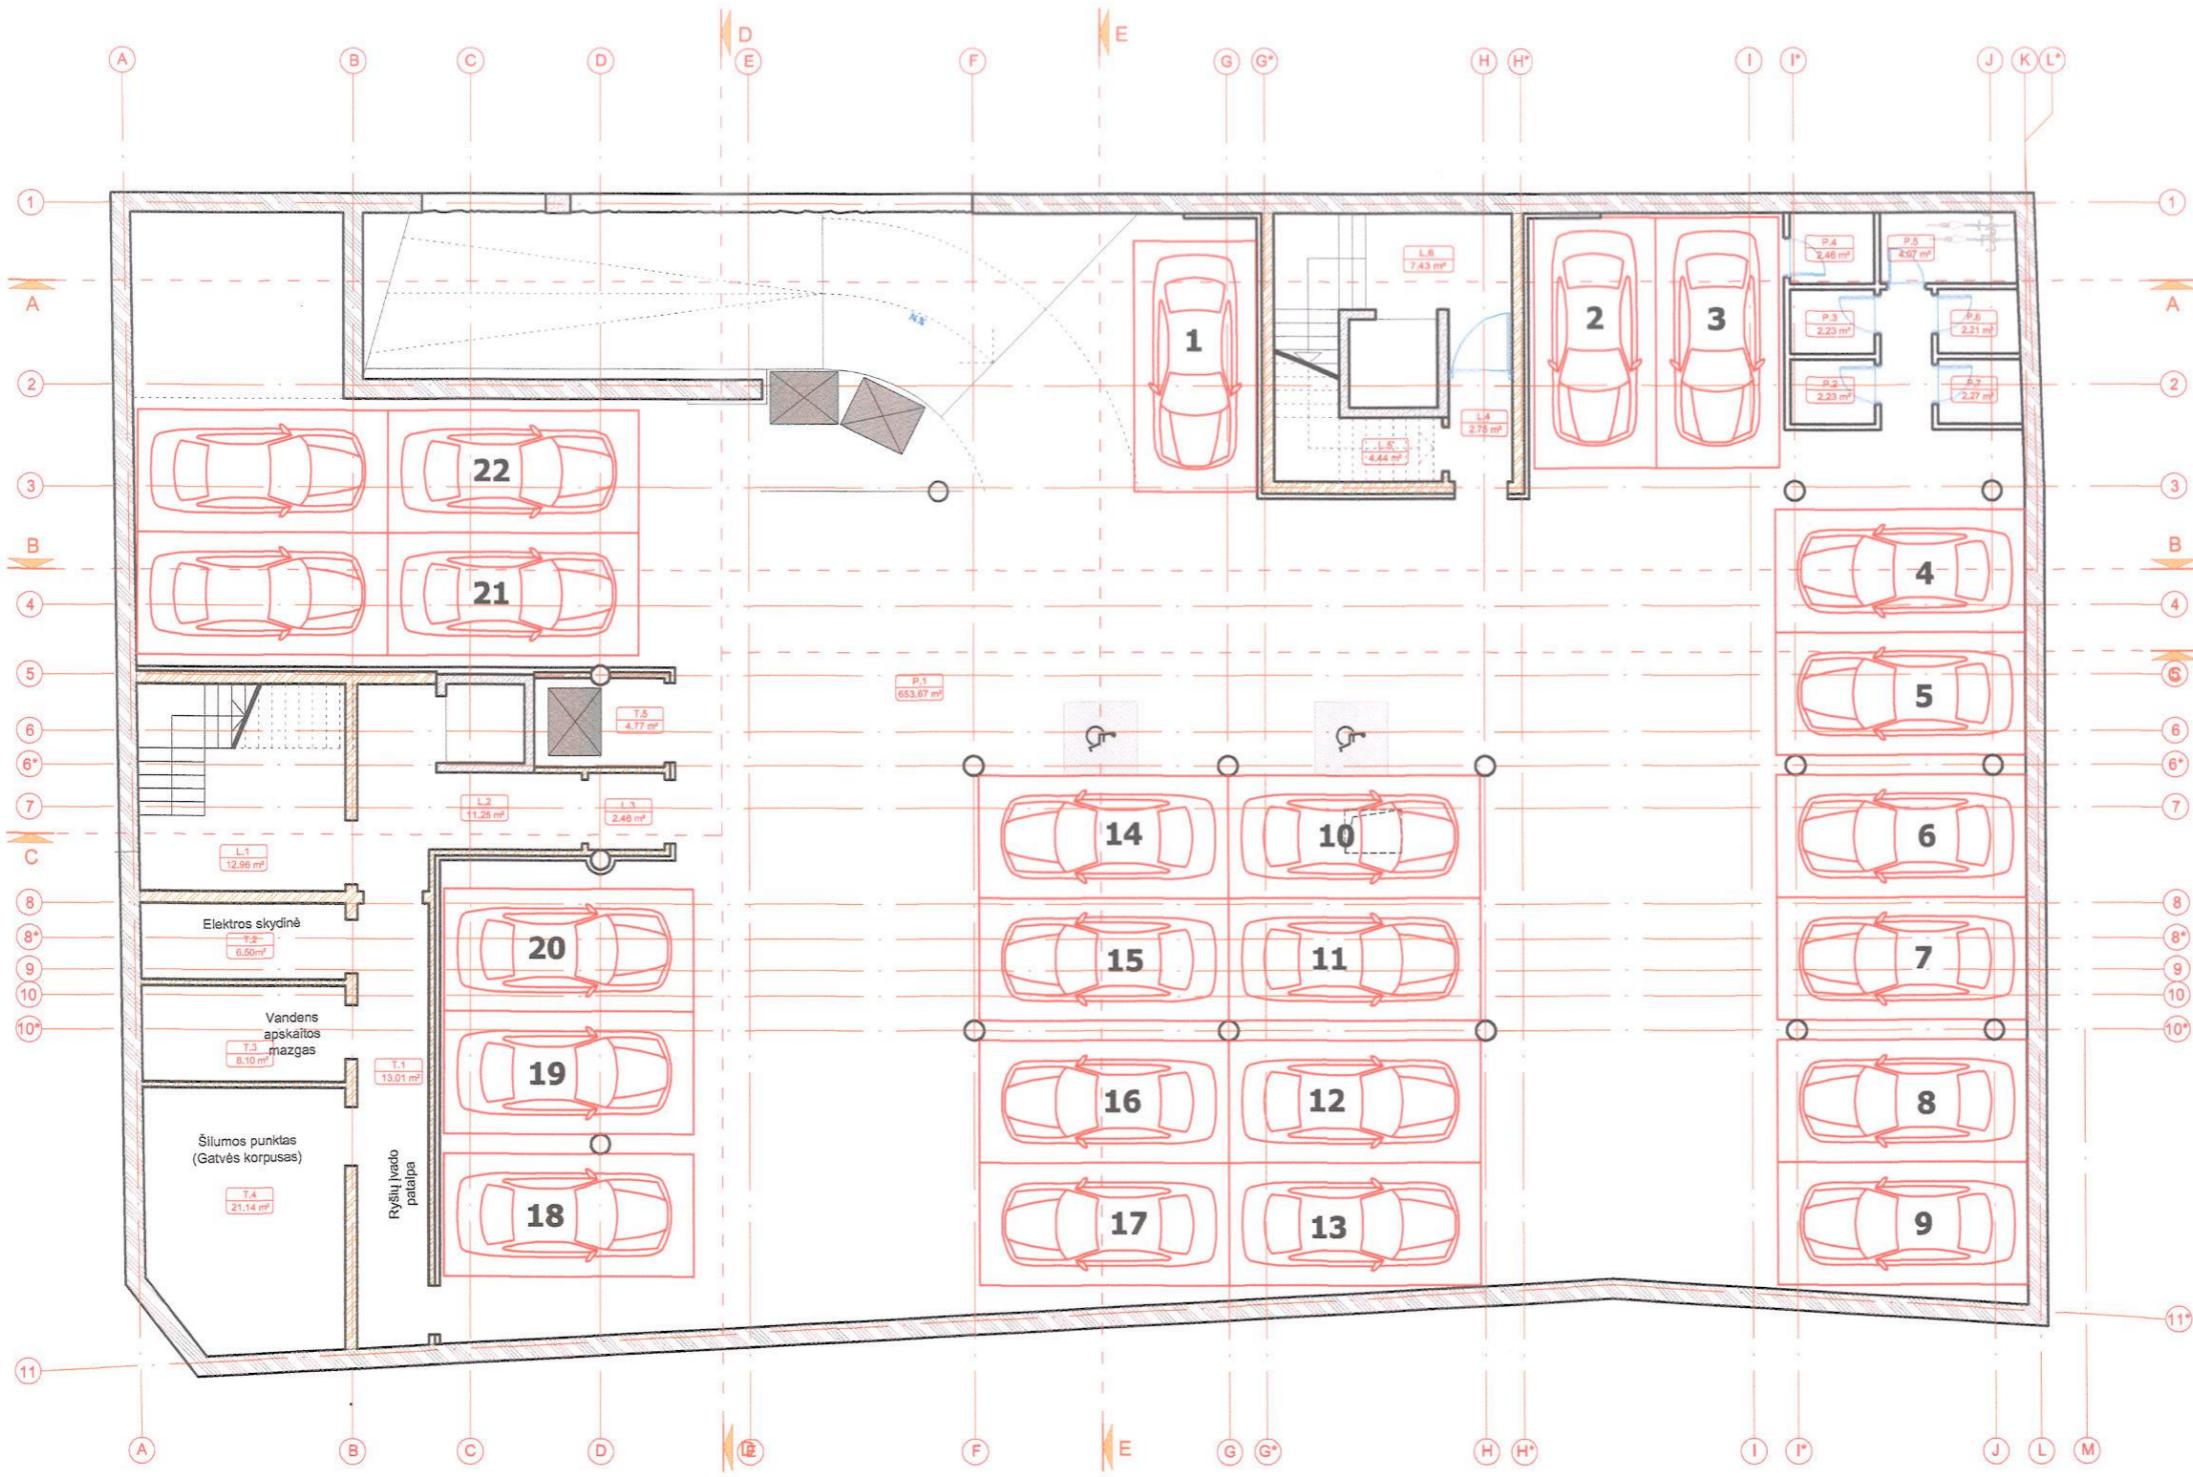

| PATALPŲ EKSPLIKACIJA      |              |               |
|---------------------------|--------------|---------------|
| Patalpos pavadinimas      | Patalpos Nr. | Plotas        |
| Laiptinė                  | L.1          | 12,96         |
| Laiptinė                  | L.2          | 11,25         |
| Laiptinė                  | L.3          | 2,46          |
| Laiptinė                  | L.4          | 2,75          |
| Pagalbinė patalpa         | L.5          | 4,44          |
| Laiptinė                  | L.6          | 7,43          |
| Techninė patalpa          | T.1          | 13,01         |
| Techninė patalpa          | T.2          | 6,5           |
| Techninė patalpa          | T.3          | 8,1           |
| Techninė patalpa          | T.4          | 21,14         |
| Techninė patalpa          | T.5          | 4,77          |
| Pož. automobilių aikštelė | P.1          | 653,67        |
| Patalpa                   | P.2          | 2,23          |
| Patalpa                   | P.3          | 2,23          |
| Patalpa                   | P.4          | 2,46          |
| Patalpa                   | P.5          | 4,07          |
| Patalpa                   | P.6          | 2,21          |
| Patalpa                   | P.7          | 2,27          |
| <b>Bendras plotas:</b>    |              | <b>763,95</b> |


**BENDRAS AUKŠTO PLOTAS:** 763,95

- BETONINIAI BLOKAI
- GELŽBETONIO SIENOS
- SILIKATINIŲ PLYTŲ MŪRAS
- ANTŽEMINĖS DALIES KONTŪRAS

P. VILNIAUS M. GINIU  
T. VILNIAUS PATIKRINTA  
P. Nr. 18-110PP  
Vilniaus miesto savivaldybės administracijos  
Miesto plėtros departamento  
Kultūros paveldo apsaugos skyriaus vedėjas  
*D. Daunoras*  
Darius Daunoras  
2018.04.26

|               |   |                |                                |   |                                       |
|---------------|---|----------------|--------------------------------|---|---------------------------------------|
| Atestato Nr.: | UAB "RENOVA"<br>Vilniaus g. 10/16 LT01119 Vilnius<br>Tel. (370-5)212 43 45 Fax. (370-5)262 48 14<br>e-mail: renova@renova.lt |                |                                | Objekto pavadinimas ir adresas:<br>DAUGIABUČIO GYVENAMO NAMO PLAČIOJI G. 4 VILNIUJE,<br>REKONSTRAVIMO PROJEKTAS<br>Vilniaus senamiestis unik. obj. kodas 16073<br>Senojo miesto vieta su priemėsčiais unik. obj. kodas 25504 |                                       |
|               | A1138<br>3546   | Pareigos<br>PV | Vardas, Pavardė<br>A. Songaila | Parasas<br><i>A. Songaila</i>   | Brėžinio pavadinimas:<br>RŪSIO PLANAS |
|               | A   | E. Gritkienė   | <i>E. Gritkienė</i>            |   | Laida                                 |
| Etapas        | STATYTOJAS/ UŽSAKOVAS   |                |                                | Brėžinio nr.   | Lapų                                  |
| P.P.          | UAB "Novidas"<br>Į.k. 304450407                                                                                              |                |                                |   | M 1:150<br>REN-RE-P4-2018-PP          |

PAVELDOSAUGINTU  
BOŽIŪRIŲ PATIKRINTA  
Lsg. Nr. 18-110PP  
Vilniaus miesto savivaldybės administracijos  
Miesto plėtros departamento  
Kultūros paveldo apsaugos skyriaus vedėjas  
D. Dauoras  
2018.04.14

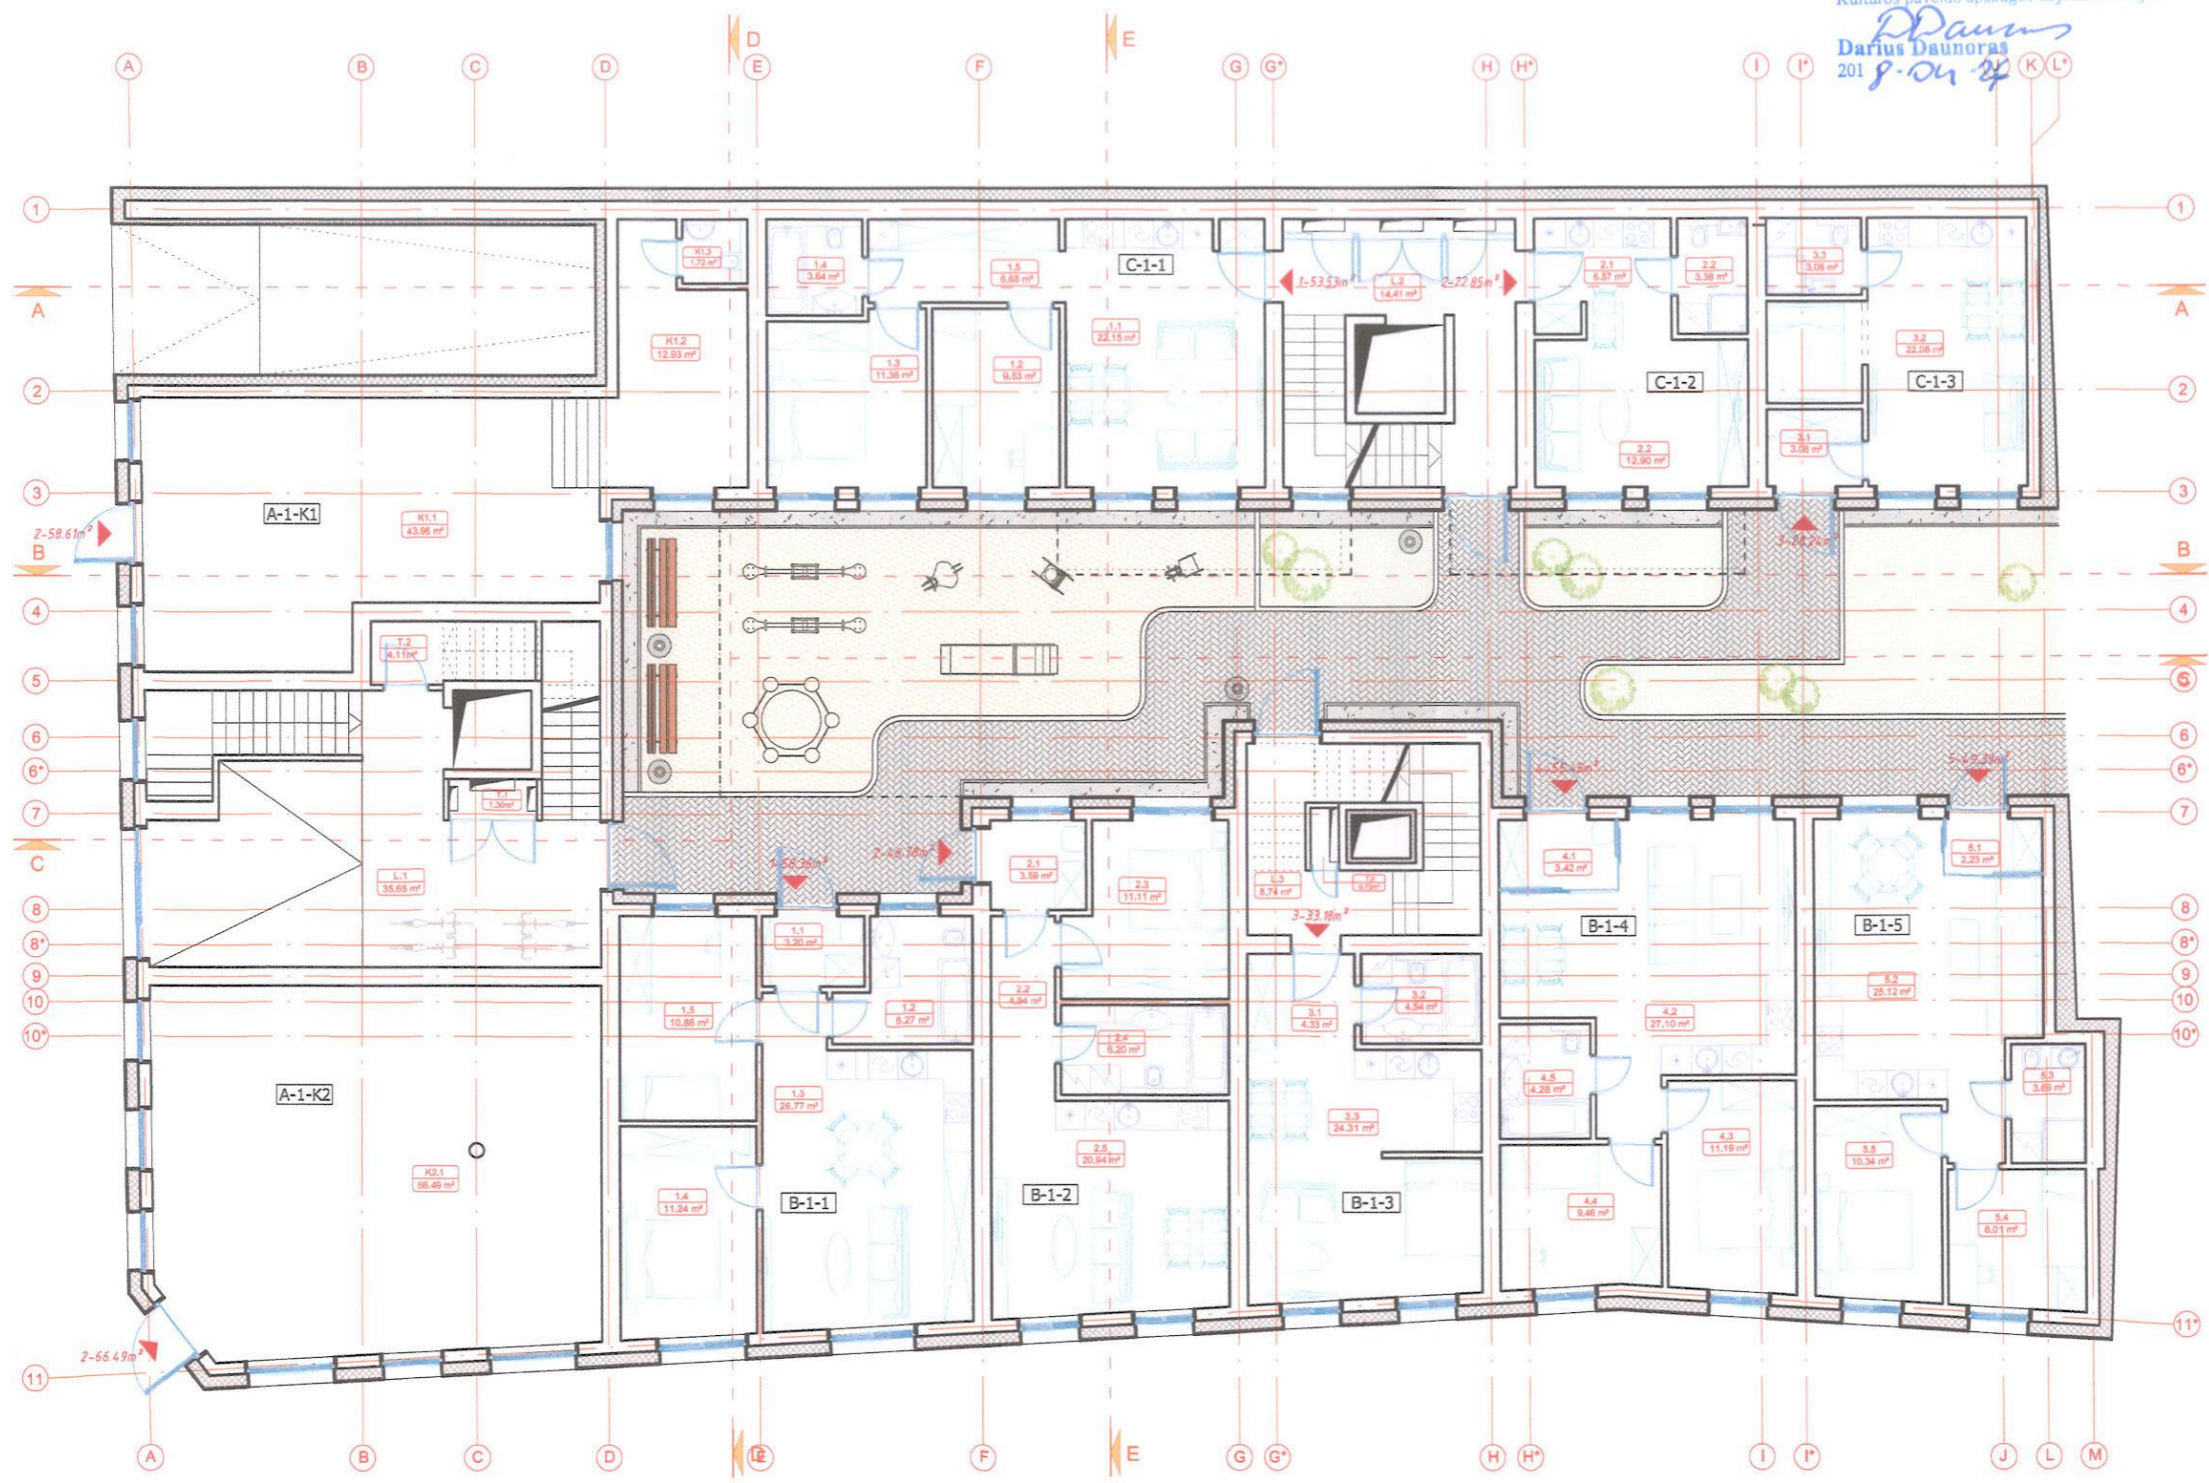

| PATALPŲ EKSPLIKACIJA |              |        |
|----------------------|--------------|--------|
| Patalpos pavadinimas | Patalpos Nr. | Plotas |
| Laiptinė             | L.1          | 35,65  |
| Laiptinė             | L.2          | 14,41  |
| Laiptinė             | L.3          | 8,7    |
| Techninė patalpa     | T.1          | 130    |
| Techninė patalpa     | T.2          | 4,11   |
| Techninė patalpa     | T.3          | 0,72   |

| Komerčinė patalpa A-1-K1 |      |              |
|--------------------------|------|--------------|
| Komerčinė patalpa        | K1.1 | 43,96        |
| Komerčinė patalpa        | K1.2 | 12,93        |
| Komerčinė patalpa        | K1.3 | 1,72         |
| <b>Bendras plotas:</b>   |      | <b>58,61</b> |

| Komerčinė patalpa A-1-K2 |      |              |
|--------------------------|------|--------------|
| Komerčinė patalpa        | K2.1 | 66,49        |
| <b>Bendras plotas:</b>   |      | <b>66,49</b> |

| Butas B-1-1            |     |              |
|------------------------|-----|--------------|
| Holas                  | 1.1 | 3,2          |
| Vonios kambarys        | 1.2 | 6,27         |
| Svetainė / Virtuvė     | 1.3 | 26,77        |
| Miegamasis             | 1.4 | 11,24        |
| Miegamasis             | 1.5 | 10,88        |
| <b>Bendras plotas:</b> |     | <b>58,36</b> |

| Butas B-1-2            |     |              |
|------------------------|-----|--------------|
| Holas                  | 2.1 | 3,59         |
| Koridorius             | 2.2 | 4,94         |
| Miegamasis             | 2.3 | 11,11        |
| Vonios kambarys        | 2.4 | 6,2          |
| Svetainė / Virtuvė     | 2.5 | 20,94        |
| <b>Bendras plotas:</b> |     | <b>46,78</b> |

| Butas B-1-3            |     |              |
|------------------------|-----|--------------|
| Holas                  | 3.1 | 4,33         |
| Vonios kambarys        | 3.2 | 4,54         |
| Svetainė / Virtuvė     | 3.3 | 24,31        |
| <b>Bendras plotas:</b> |     | <b>33,18</b> |

| Butas B-1-4            |     |              |
|------------------------|-----|--------------|
| Holas                  | 4.1 | 3,42         |
| Svetainė / Virtuvė     | 4.2 | 27,1         |
| Miegamasis             | 4.3 | 11,19        |
| Miegamasis             | 4.4 | 9,46         |
| Vonios kambarys        | 4.5 | 4,28         |
| <b>Bendras plotas:</b> |     | <b>55,45</b> |

| Butas B-1-5            |     |              |
|------------------------|-----|--------------|
| Holas                  | 5.1 | 2,23         |
| Svetainė / Virtuvė     | 5.2 | 25,12        |
| Vonios kambarys        | 5.3 | 3,69         |
| Miegamasis             | 5.4 | 8,01         |
| Miegamasis             | 5.5 | 10,34        |
| <b>Bendras plotas:</b> |     | <b>49,39</b> |

| Poilsio patalpa C-1-1  |     |              |
|------------------------|-----|--------------|
| Svetainė / Virtuvė     | 1.1 | 22,15        |
| Miegamasis             | 1.2 | 9,53         |
| Miegamasis             | 1.3 | 11,36        |
| Vonios kambarys        | 1.4 | 3,84         |
| Koridorius             | 1.5 | 6,65         |
| <b>Bendras plotas:</b> |     | <b>53,53</b> |

| Poilsio patalpa C-1-2  |     |              |
|------------------------|-----|--------------|
| Virtuvė                | 2.1 | 6,57         |
| Vonios kambarys        | 2.2 | 3,38         |
| Svetainė               | 2.3 | 12,9         |
| <b>Bendras plotas:</b> |     | <b>22,85</b> |

| Poilsio patalpa C-1-3  |     |              |
|------------------------|-----|--------------|
| Holas                  | 3.1 | 3,08         |
| Svetainė / Virtuvė     | 3.2 | 22,08        |
| Vonios kambarys        | 3.3 | 3,08         |
| <b>Bendras plotas:</b> |     | <b>28,24</b> |

**BENDRAS AUKŠTO PLOTAS: 666,47**

Pastabos  
1. Butų išorės, vidaus sienų ir pertvarų mūriui naudojami keraminės plytos, jeigu nenurodyta kitaip.  
5. Jei nenurodyta kitaip, durų angos aukštis 2.10 m nuo grindų paviršiaus.

|               |   |                             |   |
|---------------|---|-----------------------------|---|
| Atestato Nr.: | UAB "RENOVA"<br>Vilniaus g. 10/16 LT01119 Vilnius<br>Tel. (370-5)212 43 45 Fax. (370-5)262 48 14<br>e-mail: renova@renova.lt |                             | Objekto pavadinimas ir adresas:<br>DAUGIABUČIO GYVENAMO NAMO PLAČIOJI G. 4 VILNIUJE,<br>REKONSTRAVIMO PROJEKTAS<br>Vilniaus senamiestis unik. obj. kodas 16073<br>Senjojo miesto vieta su priemiesčiais unik. obj. kodas 25504 |
|               | Pareigos   | Vardas, Pavardė             |   |
| A1138<br>3546 | PV<br>A   | A. Songaila<br>E. Gritkienė | Brėžinio pavadinimas:<br>PIRMO AUKŠTO PLANAS   |
| Etapas        | STATYTOJAS/ UŽSAKOVAS   |                             | M 1:150   |
| P.P.          | UAB "Novidas"<br>Į.k. 304450407                                                                                              |                             | Brėžinio nr.<br>REN-RE-P4-2018-PP   |
|               |   |                             | Laida   |
|               |   |                             | Lapas   |
|               |   |                             | Lapų   |




PAVELDOSAUGINIU  
POŽIURIU PATIKRINTA

Proj. Nr. 18-110PP

Vilniaus miesto savivaldybės administracijos  
Miesto plėtros departamentas  
Kultūros paveldo apsaugos skyriaus vedėjas

Darius Daunoras  
2018.01.25

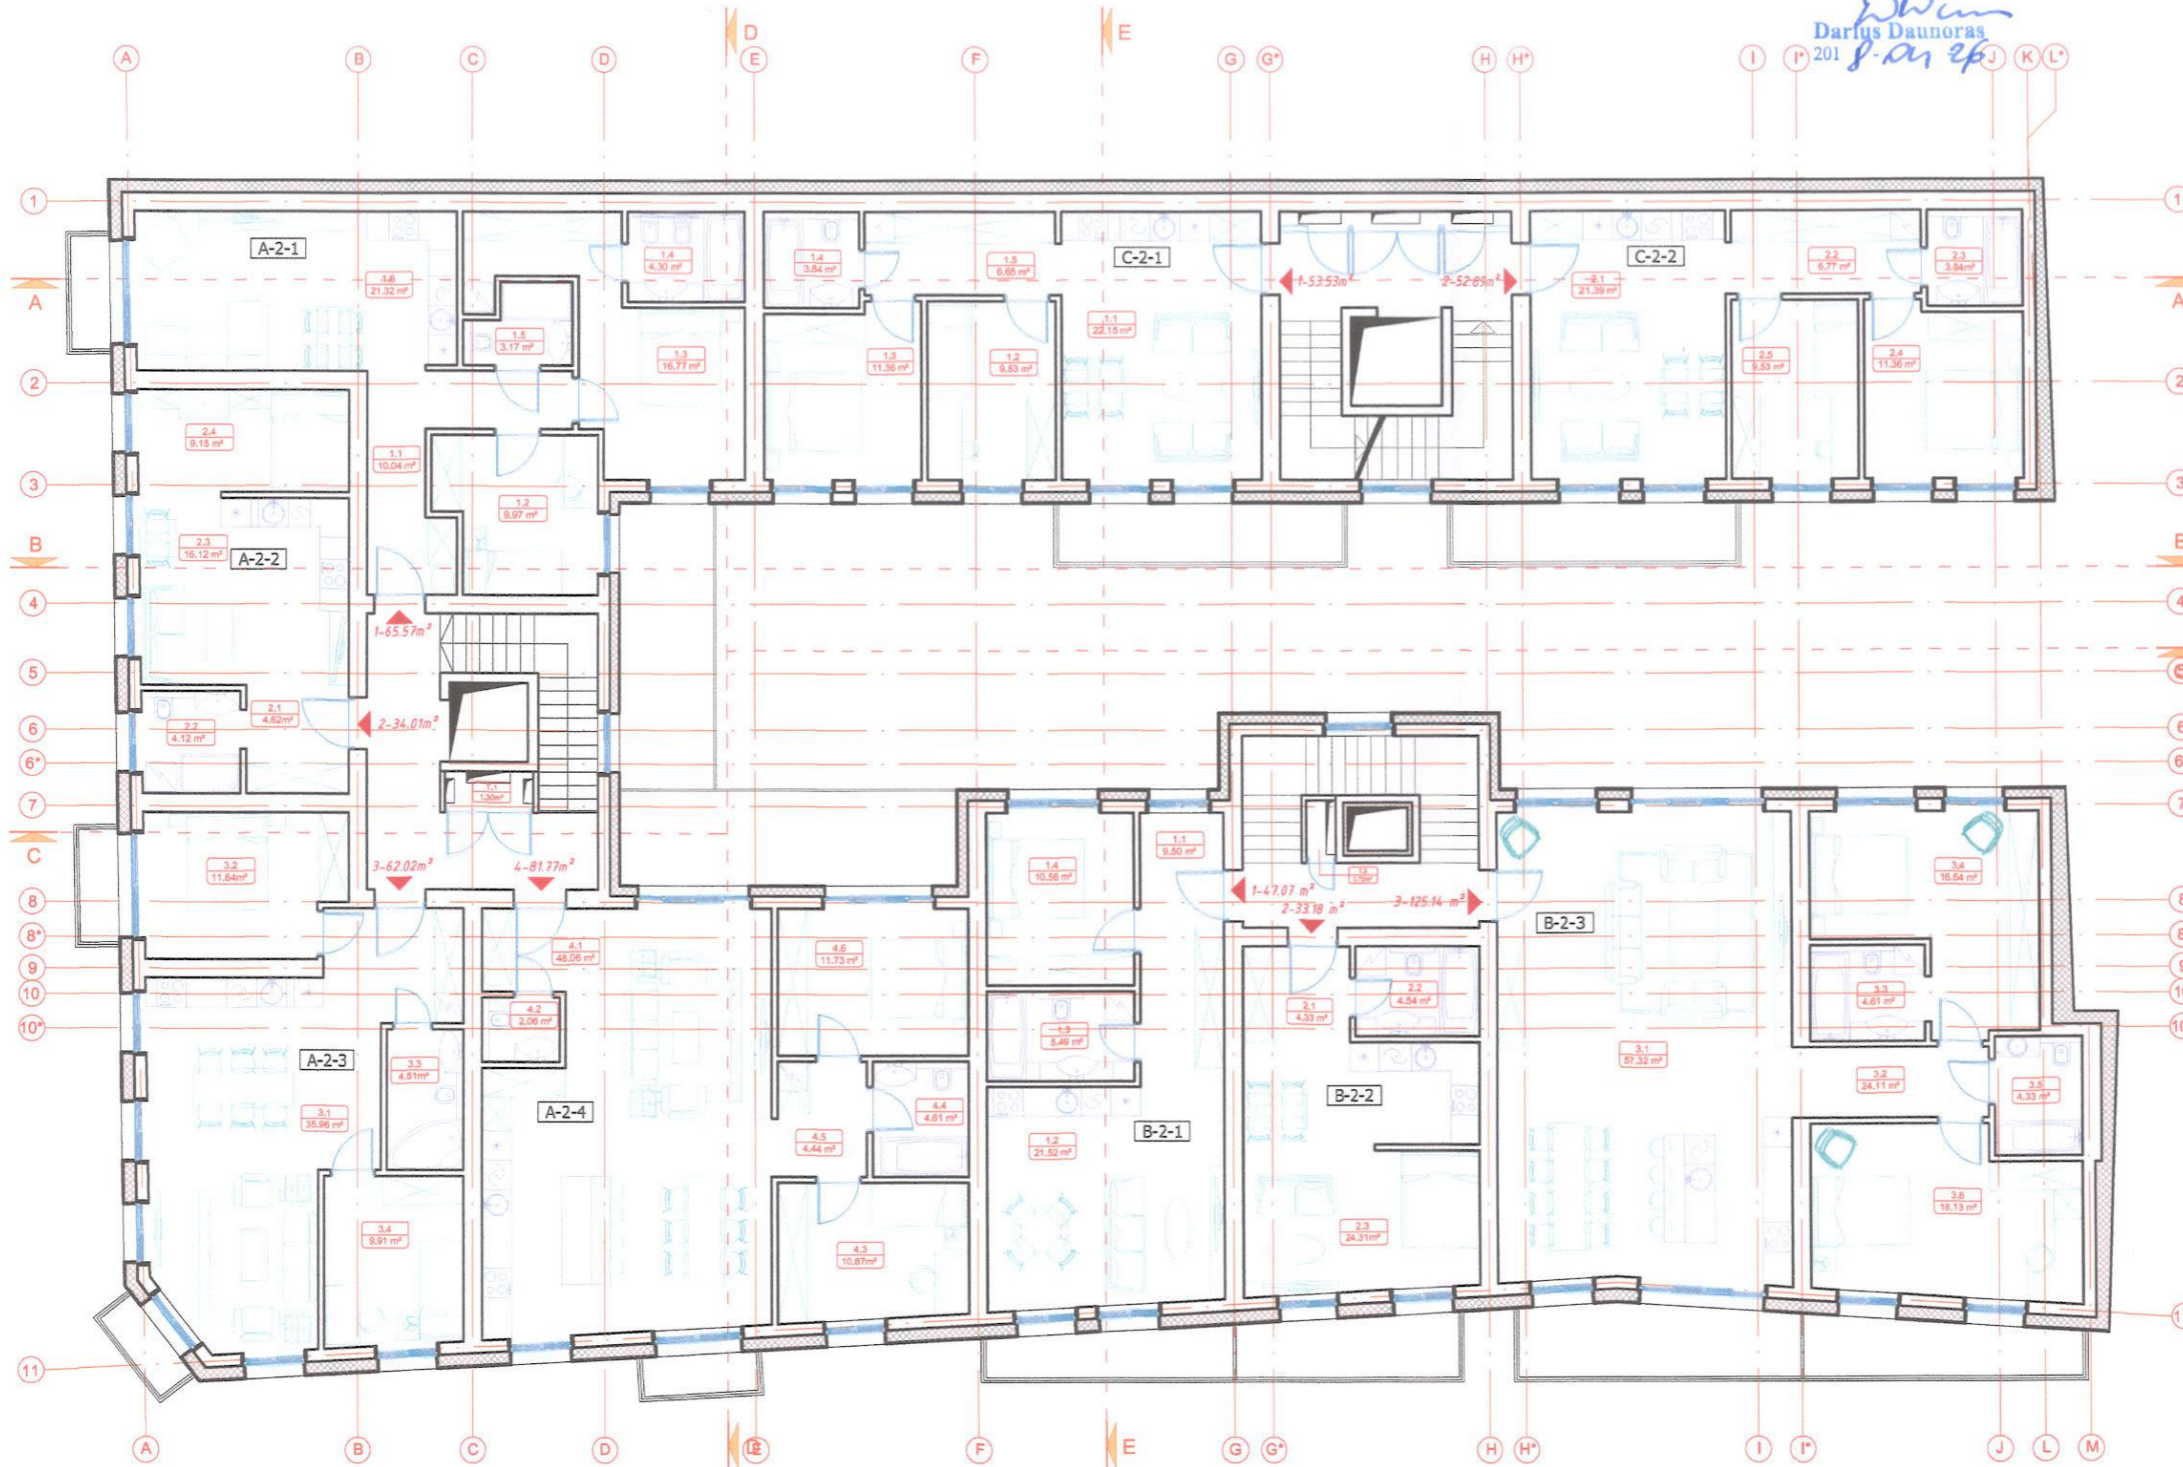


| PATALPŲ EKSPLIKACIJA          |              |               |
|-------------------------------|--------------|---------------|
| Patalpos pavadinimas          | Patalpos Nr. | Plotas        |
| Techninė patalpa              | T.1          | 1,3           |
| Techninė patalpa              | T.2          | 0,72          |
| <b>Butas A-2-1</b>            |              |               |
| Holas                         | 1.1          | 10,04         |
| Miegamasis                    | 1.2          | 9,97          |
| Koridorius                    | 1.3          | 16,77         |
| Vonios kambarys               | 1.4          | 4,3           |
| Vonios kambarys               | 1.5          | 3,17          |
| Svetainė / Virtuvė            | 1.6          | 21,32         |
| <b>Bendras plotas:</b>        |              | <b>65,57</b>  |
| <b>Poilsio patalpa A-2-2</b>  |              |               |
| Patalpa                       | 2.1          | 4,62          |
| Patalpa                       | 2.2          | 4,12          |
| Vonios kambarys               | 2.3          | 16,12         |
| Patalpa                       | 2.4          | 9,15          |
| <b>Bendras plotas:</b>        |              | <b>34,01</b>  |
| <b>Butas A-2-3</b>            |              |               |
| Svetainė / Virtuvė            | 3.1          | 35,96         |
| Miegamasis                    | 3.2          | 11,64         |
| Vonios kambarys               | 3.3          | 4,51          |
| Miegamasis                    | 3.4          | 9,91          |
| <b>Bendras plotas:</b>        |              | <b>62,02</b>  |
| <b>Butas A-2-4</b>            |              |               |
| Svetainė / Virtuvė            | 4.1          | 48,06         |
| Tualetas                      | 4.2          | 2,06          |
| Miegamasis                    | 4.3          | 10,87         |
| Vonios kambarys               | 4.4          | 4,61          |
| Koridorius                    | 4.5          | 4,44          |
| Miegamasis                    | 4.6          | 11,73         |
| <b>Bendras plotas:</b>        |              | <b>81,77</b>  |
| <b>Butas B-2-1</b>            |              |               |
| Holas                         | 1.1          | 9,5           |
| Svetainė / Virtuvė            | 1.2          | 21,57         |
| Vonios kambarys               | 1.3          | 5,49          |
| Miegamasis                    | 1.4          | 10,56         |
| <b>Bendras plotas:</b>        |              | <b>47,12</b>  |
| <b>Butas B-2-2</b>            |              |               |
| Holas                         | 2.1          | 4,33          |
| Vonios kambarys               | 2.2          | 4,54          |
| Svetainė / Virtuvė            | 2.3          | 24,31         |
| <b>Bendras plotas:</b>        |              | <b>33,18</b>  |
| <b>Butas B-2-3</b>            |              |               |
| Svetainė / Virtuvė            | 3.1          | 57,32         |
| Koridorius                    | 3.2          | 24,11         |
| Vonios kambarys               | 3.3          | 4,61          |
| Miegamasis                    | 3.4          | 16,64         |
| Vonios kambarys               | 3.5          | 4,33          |
| Miegamasis                    | 3.6          | 18,13         |
| <b>Bendras plotas:</b>        |              | <b>125,14</b> |
| <b>Poilsio patalpa C-2-1</b>  |              |               |
| Svetainė / Virtuvė            | 1.1          | 22,15         |
| Miegamasis                    | 1.2          | 9,53          |
| Miegamasis                    | 1.3          | 11,36         |
| Vonios kambarys               | 1.4          | 3,84          |
| Koridorius                    | 1.5          | 6,65          |
| <b>Bendras plotas:</b>        |              | <b>53,53</b>  |
| <b>Poilsio patalpa C-2-2</b>  |              |               |
| Svetainė / Virtuvė            | 2.1          | 21,39         |
| Koridorius                    | 2.2          | 6,77          |
| Vonios kambarys               | 2.3          | 3,84          |
| Miegamasis                    | 2.4          | 11,36         |
| Miegamasis                    | 2.5          | 9,53          |
| <b>Bendras plotas:</b>        |              | <b>52,89</b>  |
| <b>BENDRAS AUKŠTO PLOTAS:</b> |              | <b>557,25</b> |

**Pastabos**  
1. Butų išorės, vidaus sienų ir pertvarų mūriui naudojami keraminės plytos, jeigu nenurodyta kitaip.  
5. Jei nenurodyta kitaip, durų angos aukštis 2.10 m nuo grindų paviršiaus.


|               |   |                 |   |                                   |
|---------------|---|-----------------|---|-----------------------------------|
| Atestato Nr.: | UAB "RENOVA"<br>Vilniaus g. 10/16 LT01119 Vilnius<br>Tel. (370-5)212 43 45 Fax. (370-5)262 48 14<br>e-mail.: renova@renova.lt |                 | Objekto pavadinimas ir adresas:<br>DAUGIABUČIO GYVENAMO NAMO PLAČIOJI G. 4 VILNIUJE,<br>REKONSTRAVIMO PROJEKTAS<br>Vilniaus senamiestis unik. obj. kodas 16073<br>Senjojo miesto vieta su priemiesčiais unik. obj. kodas 25504 |                                   |
|               | Pareigos   | Vardas, Pavardė | Parasas   | Brėžinio pavadinimas:             |
| A1138<br>3546 | PV   | A. Songaila     | [Signature]   | ANTRO AUKŠTO PLANAS               |
|               | A   | E. Gritkienė    |   | Lapų                              |
| Etapas        | STATYTOJAS/ UŽSAKOVAS   |                 |   | M 1:150                           |
| P.P.          | UAB "Novidas"<br>l.k. 304450407                                                                                               |                 |   | Brėžinio nr.<br>REN-RE-P4-2018-PP |

DDm  
Darius Daunoras  
2018 04 26

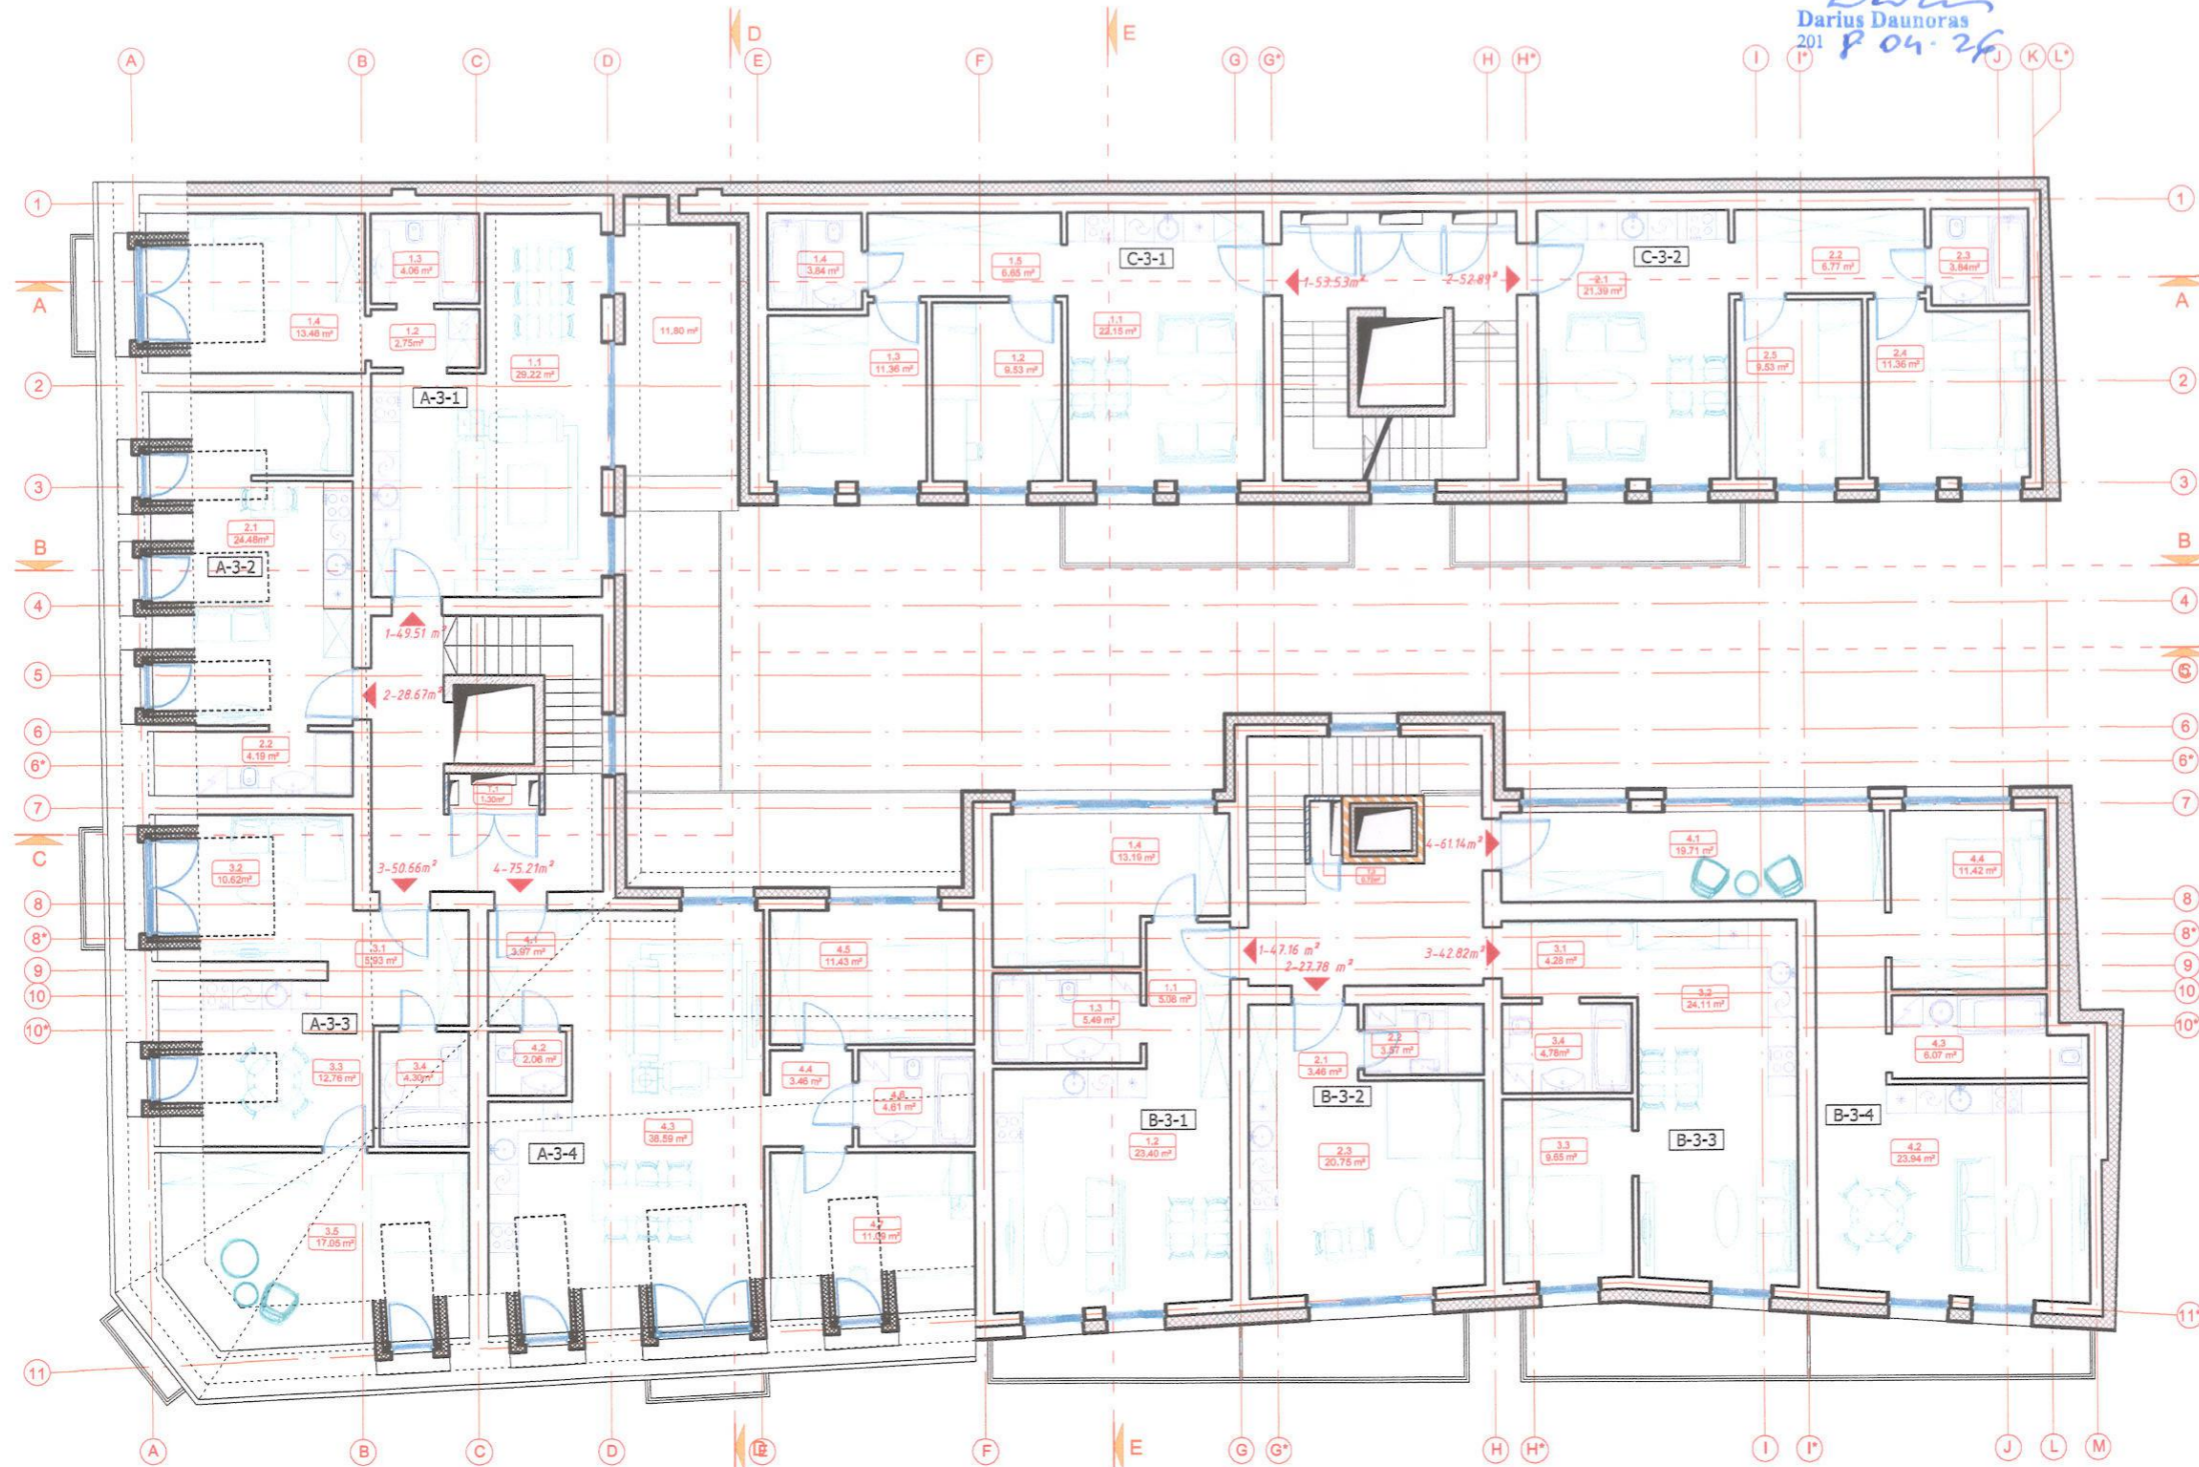

| PATALPŲ EKSPLIKACIJA          |              |               |
|-------------------------------|--------------|---------------|
| Patalpos pavadinimas          | Patalpos Nr. | Plotas        |
| Techninė patalpa              | T.1          | 1,3           |
| Techninė patalpa              | T.2          | 0,72          |
| <b>Butas A-3-1</b>            |              |               |
| Svetainė / Virtuvė            | 1.1          | 29,22         |
| Koridorius                    | 1.2          | 2,75          |
| Vonios kambarys               | 1.3          | 4,06          |
| Miegamasis                    | 1.4          | 13,48         |
| <b>Bendras plotas:</b>        |              | <b>49,51</b>  |
| <b>Polisio patalpa A-3-2</b>  |              |               |
| Patalpa                       | 2.1          | 24,48         |
| Vonios kambarys               | 2.2          | 4,19          |
| <b>Bendras plotas:</b>        |              | <b>28,67</b>  |
| <b>Butas A-3-3</b>            |              |               |
| Holas                         | 3.1          | 5,93          |
| Svetainė                      | 3.2          | 10,62         |
| Virtuvė                       | 3.3          | 12,76         |
| Vonios kambarys               | 3.4          | 4,3           |
| Miegamasis                    | 3.5          | 17,05         |
| <b>Bendras plotas:</b>        |              | <b>50,66</b>  |
| <b>Butas A-3-4</b>            |              |               |
| Holas                         | 4.1          | 3,97          |
| Vonios kambarys               | 4.2          | 2,06          |
| Svetainė / Virtuvė            | 4.3          | 38,59         |
| Koridorius                    | 4.4          | 3,46          |
| Miegamasis                    | 4.5          | 11,43         |
| Vonios kambarys               | 4.6          | 4,61          |
| Miegamasis                    | 4.7          | 11,09         |
| <b>Bendras plotas:</b>        |              | <b>75,21</b>  |
| <b>Butas B-3-1</b>            |              |               |
| Holas                         | 1.1          | 5,08          |
| Svetainė / Virtuvė            | 1.2          | 23,4          |
| Vonios kambarys               | 1.3          | 5,49          |
| Miegamasis                    | 1.4          | 13,19         |
| <b>Bendras plotas:</b>        |              | <b>47,16</b>  |
| <b>Butas B-3-2</b>            |              |               |
| Holas                         | 2.1          | 3,46          |
| Vonios kambarys               | 2.2          | 3,57          |
| Svetainė / Virtuvė            | 2.3          | 20,75         |
| <b>Bendras plotas:</b>        |              | <b>27,78</b>  |
| <b>Butas B-3-3</b>            |              |               |
| Holas                         | 3.1          | 4,28          |
| Svetainė / Virtuvė            | 3.2          | 24,11         |
| Miegamasis                    | 3.3          | 9,65          |
| Vonios kambarys               | 3.4          | 4,78          |
| <b>Bendras plotas:</b>        |              | <b>42,82</b>  |
| <b>Butas B-3-4</b>            |              |               |
| Holas                         | 4.1          | 19,71         |
| Svetainė / Virtuvė            | 4.2          | 23,94         |
| Vonios kambarys               | 4.3          | 6,07          |
| Miegamasis                    | 4.4          | 11,42         |
| <b>Bendras plotas:</b>        |              | <b>61,14</b>  |
| <b>Butas C-3-1</b>            |              |               |
| Svetainė / Virtuvė            | 1.1          | 22,15         |
| Miegamasis                    | 1.2          | 9,53          |
| Miegamasis                    | 1.3          | 11,36         |
| Vonios kambarys               | 1.4          | 3,84          |
| Koridorius                    | 1.5          | 6,65          |
| <b>Bendras plotas:</b>        |              | <b>53,53</b>  |
| <b>Butas C-3-2</b>            |              |               |
| Svetainė / Virtuvė            | 2.1          | 21,39         |
| Koridorius                    | 2.2          | 6,77          |
| Vonios kambarys               | 2.3          | 3,84          |
| Miegamasis                    | 2.4          | 11,36         |
| Miegamasis                    | 2.5          | 9,53          |
| <b>Bendras plotas:</b>        |              | <b>52,89</b>  |
| <b>BENDRAS AUKŠTO PLOTAS:</b> |              | <b>520,06</b> |

|               |   |                 |   |                       |       |
|---------------|---|-----------------|---|-----------------------|-------|
| Atestato Nr.: | UAB "RENOVA"<br>Vilniaus g. 10/16 LT01119 Vilnius<br>Tel. (370-5)212 43 45 Fax. (370-5)262 48 14<br>e-mail.: renova@renova.lt |                 | Objekto pavadinimas ir adresas:<br>DAUGIABUČIO GYVENAMO NAMO PLAČIOJI G. 4 VILNIUJE,<br>REKONSTRAVIMO PROJEKTAS<br>Vilniaus senamiestis unik. obj. kodas 16073<br>Senjojo miesto vieta su priemiesčiais unik. obj. kodas 25504 |                       |       |
| A1138<br>3546 | Pareigos   | Vardas, Pavardė | Parasas   | Brėžinio pavadinimas: | Laida |
|               | PV   | A. Songaila     | <i>[Signature]</i>   | TREČIO AUKŠTO PLANAS  | Lapas |
|               | A   | E. Gritkienė    |   | M 1:150               |       |
| Etapas        | STATYTOJAS/ UŽSAKOVAS   |                 |   | Brėžinio nr.          | Lapų  |
| P.P.          | UAB "Novidas"<br>l.k. 304450407                                                                                               |                 |   | REN-RE-P4-2018-PP     |       |

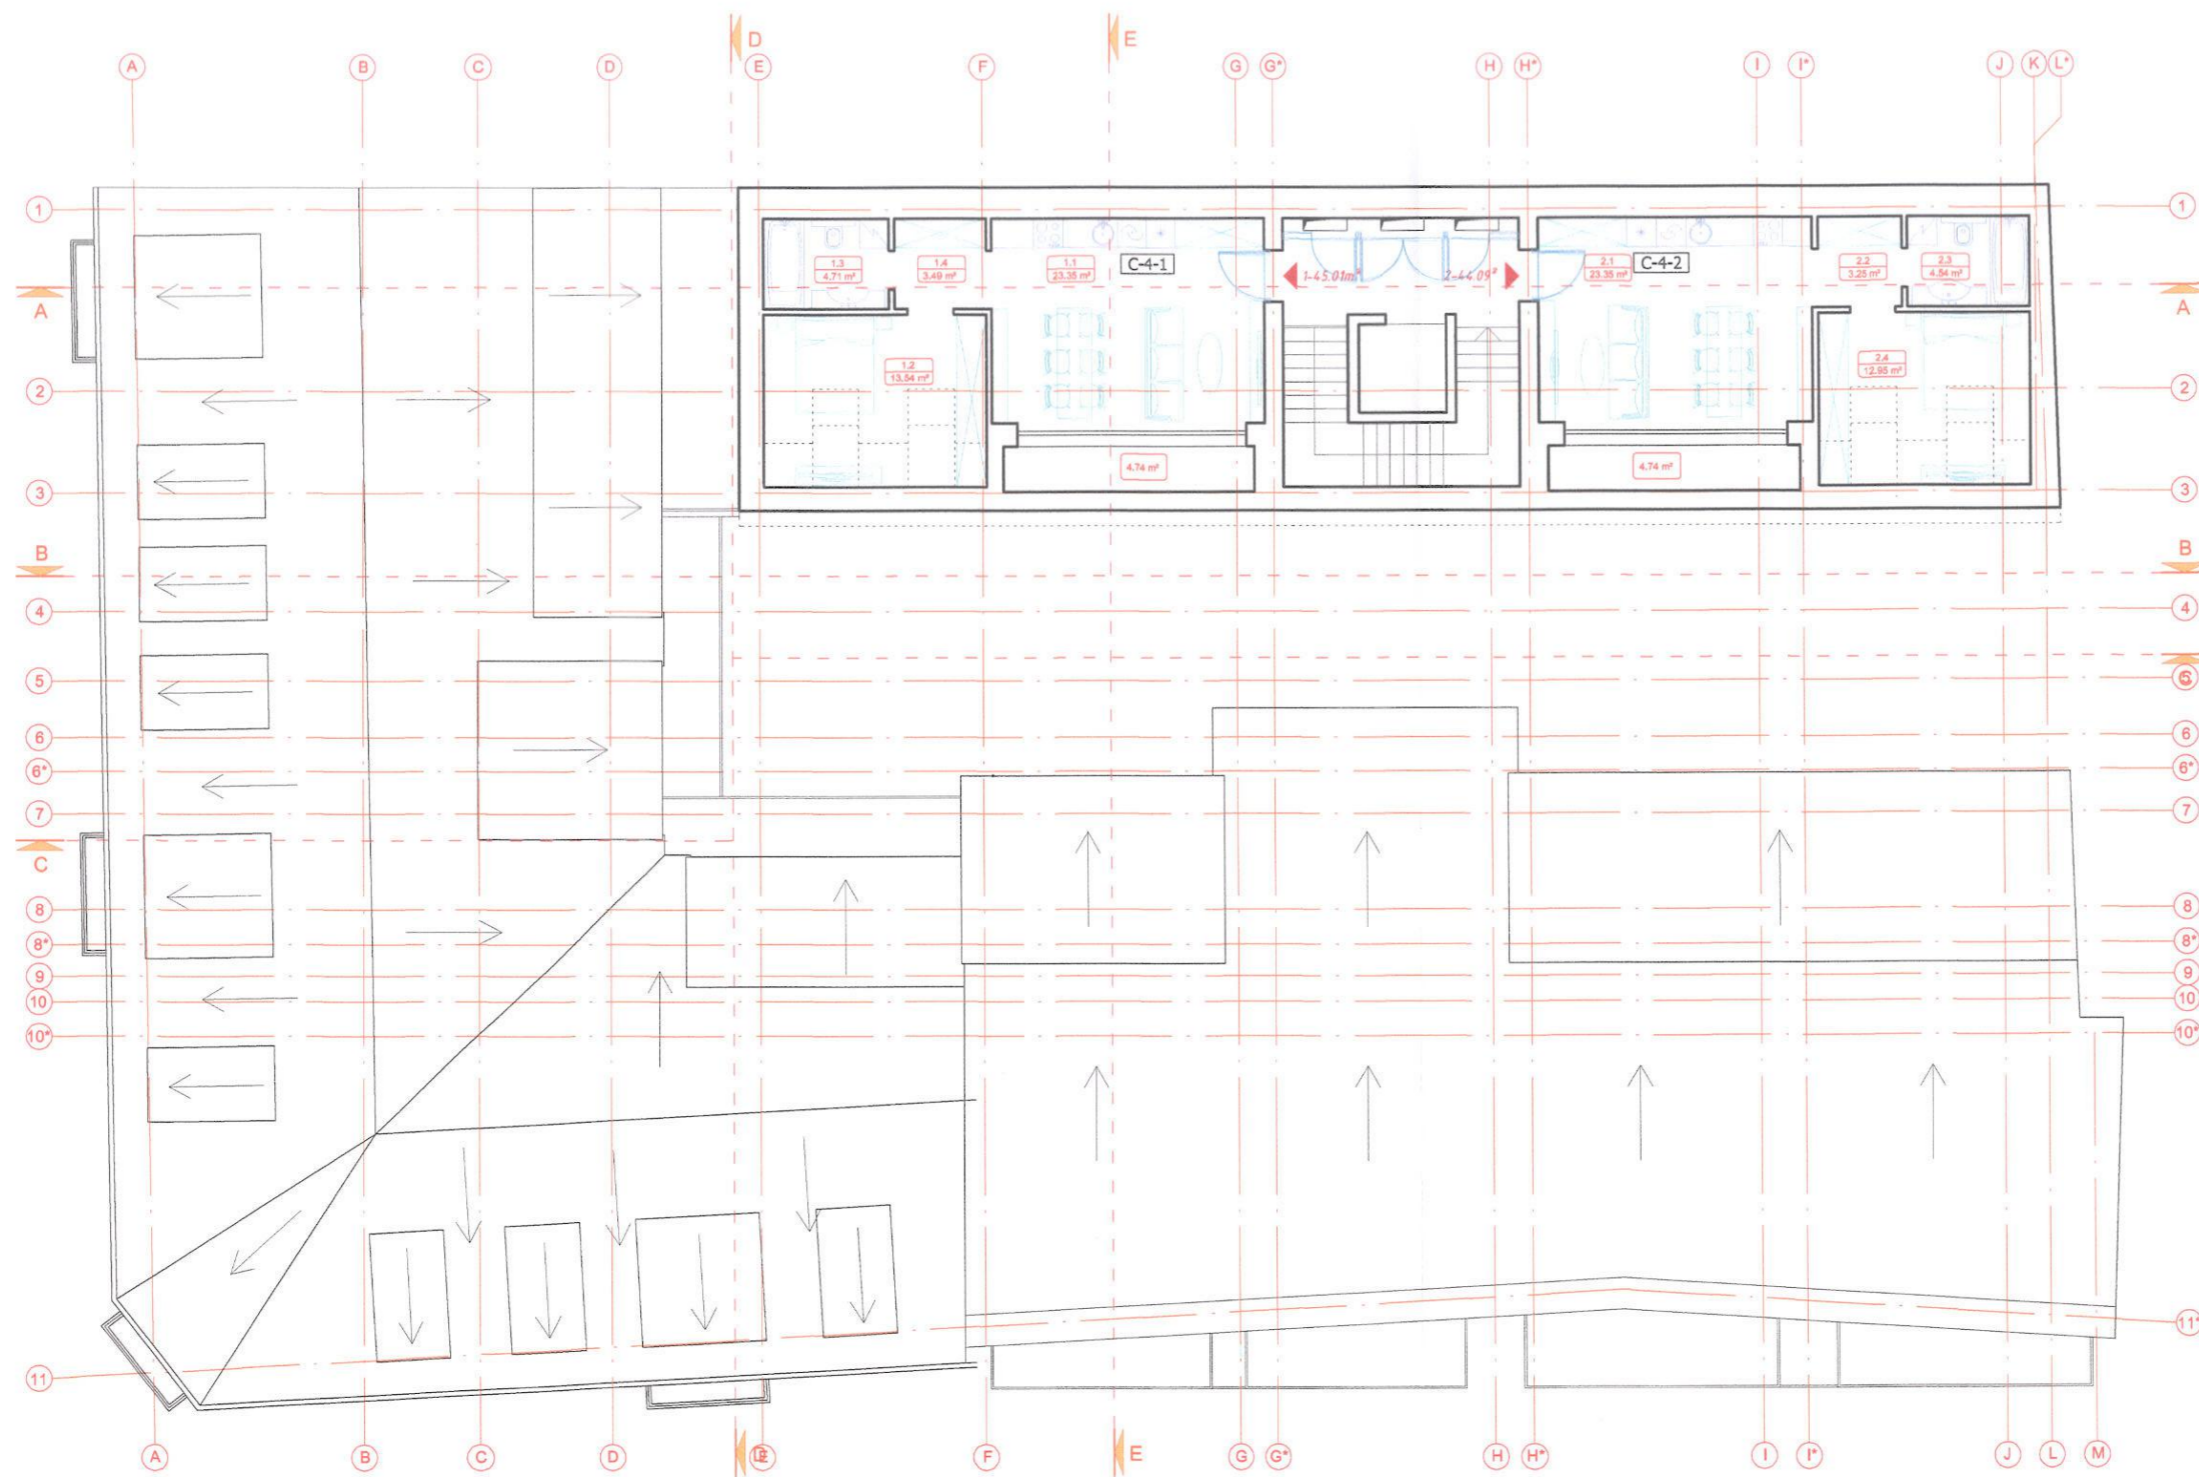

| PATALPŲ EKSPLIKACIJA          |              |              |
|-------------------------------|--------------|--------------|
| Patalpos pavadinimas          | Patalpos Nr. | Plotas       |
| <b>Butas C-4-1</b>            |              |              |
| Svetainė / Virtuvė            | 1.1          | 23,35        |
| Miegamasis                    | 1.2          | 13,54        |
| Vonios kambarys               | 1.3          | 4,71         |
| Koridorius                    | 1.4          | 3,49         |
| <b>Bendras plotas:</b>        |              | <b>45,09</b> |
| <b>Butas C-4-2</b>            |              |              |
| Holas                         | 2.1          | 23,35        |
| Svetainė / Virtuvė            | 2.2          | 12,95        |
| Vonios kambarys               | 2.3          | 4,54         |
| Miegamasis                    | 2.4          | 3,25         |
| <b>Bendras plotas:</b>        |              | <b>44,09</b> |
| <b>BENDRAS AUKŠTO PLOTAS:</b> |              | <b>89,18</b> |



PAVELDOSAUGINIU  
POŽIŪRIU PATIKRINTA  
Mus. Nr. 18-11098  
Miesto plėtros departamento  
Kultūros paveldo apsaugos skyriaus vedėjas  
Darius Daunoras  
2018.04.26

|               |   |              |                                                                                       |   |                           |
|---------------|---|--------------|---------------------------------------------------------------------------------------|---|---------------------------|
| Atestato Nr.: |  UAB "RENOVA"<br>Vilniaus g. 10/16 LT01119 Vilnius<br>Tel. (370-5)212 43 45 Fax. (370-5)262 48 14<br>e-mail.: renova@renova.lt |              |                                                                                       | Objekto pavadinimas ir adresas:<br>DAUGIABUČIO GYVENAMO NAMO PLAČIOJI G. 4 VILNIUJE,<br>REKONSTRAVIMO PROJEKTAS<br>Vilniaus senamiestis unik. obj. kodas 16073<br>Senojo miesto vieta su priemiesčiais unik. obj. kodas 25504 |                           |
|               | A1138<br>3546   | Pareigos     | Vardas, Pavardė                                                                       | Parašas   | Brėžinio pavadinimas:     |
|               | A   | E. Gritkienė |  |   | MANSARDINIO AUKŠTO PLANAS |
|               |   |              |                                                                                       |   | M 1:150                   |
| Etapas        | STATYTOJAS/ UŽSAKOVAS   |              |                                                                                       | Brėžinio nr.   | Lapų                      |
| P.P.          | UAB "Novidas"<br>J.k. 304450407   |              |                                                                                       |   | REN-RE-P4-2018-PP         |



PATIKRINTA  
 Kultūros paveldo departamento prie  
 Kultūros ministerijos Vilniaus skyriaus  
 vedėjas  
**Vitas Karčiauskas**  
 2018 m. ... mėn. ... Nr. ...

11. AVELDOSAUGINIU  
 POŽIŪRIU PATIKRINTA  
 2018.12.18-19 PP  
 Vilniaus miesto savivaldybės administracijos  
 Miesto plėtros departamento  
 Kultūros paveldo apsaugos skyriaus vedėjas  
**Darius Daunoras**  
 2018.04.26

|               |   |                     |                                                 |   |                                                                 |
|---------------|---|---------------------|-------------------------------------------------|---|-----------------------------------------------------------------|
| Atestato Nr.: |  UAB "RENOVA"<br>Vilniaus g. 10/16 LT01119 Vilnius<br>Tel. (370-5)212 43 45 Fax. (370-5)262 48 14<br>e-mail.: renova@renova.lt |                     |                                                 | Objekto pavadinimas ir adresas:<br>DAUGIABUČIO GYVENAMO NAMO PLAČIOJI G. 4 VILNIUJE,<br>REKONSTRAVIMO PROJEKTAS<br>Vilniaus senamiestis unik. obj. kodas 16073<br>Senojo miesto vieta su priemiesčiais unik. obj. kodas 25504 |                                                                 |
|               | A1138<br>3546   | Pareigos<br>PV<br>A | Vardas, Pavardė<br>A. Songaila<br>E. Mardosaitė | Parasas<br>   | Brėžinio pavadinimas:<br>PLAČIOSIOS G. FASADAS TARP AŠIŲ 1 - 11 |
| Etapas        | STATYTOJAS/ UŽSAKOVAS   |                     |                                                 | M 1:150   | Lapas                                                           |
| P.P.          | UAB "Novidas"<br>l.k. 304450407   |                     |                                                 | Brėžinio nr.   | Lapų                                                            |




PATIKRINTA  
 Kultūros paveldo departamento prie  
 Kultūros ministerijos Vilniaus skyriaus  
 vedėjas  
 Vitas Karčiauskas  
 2018 m. ... mėn. ... d. Nr. ...

PAVELDOSAUGINIU  
 POŽIŪRIU PATIKRINTA

Drs. Nr. 18-110 PP  
 Vilniaus miesto savivaldybės administracijos  
 Miesto paveldo departamento  
 Kultūros paveldo apsaugos skyriaus vedėjas  
 Darius Daunoras  
 2018 m. 04-26

|               |   |                     |                                                |   |                                                            |
|---------------|---|---------------------|------------------------------------------------|---|------------------------------------------------------------|
| Atestato Nr.: | UAB "RENOVA"<br>Vilniaus g. 10/16 LT01119 Vilnius<br>Tel. (370-5)212 43 45 Fax. (370-5)262 48 14<br>e-mail.: renova@renova.lt |                     |                                                | Objekto pavadinimas ir adresas:<br>DAUGIABUČIO GYVENAMO NAMO PLAČIOJI G. 4 VILNIUJE,<br>REKONSTRAVIMO PROJEKTAS<br>Vilniaus senamiestis unik. obj. kodas 16073<br>Senojo miesto vieta su priemiesčiais unik. obj. kodas 25504 |                                                            |
|               | A1138<br>3546   | Pareigos<br>PV<br>A | Vardas, Pavardė<br>A. Songaila<br>E. Gritkienė | Parasas<br>   | Brėžinio pavadinimas:<br>KRUOPŲ G. FASADAS TARP AŠIŲ A - K |
| Etapas        | STATYTOJAS/ UŽSAKOVAS   |                     |                                                | Brėžinio nr.   | Lapų                                                       |
| P.P.          | UAB "Novidas"<br>Į.k. 304450407                                                                                               |                     |                                                | REN-RE-P4-2018-PP   |                                                            |

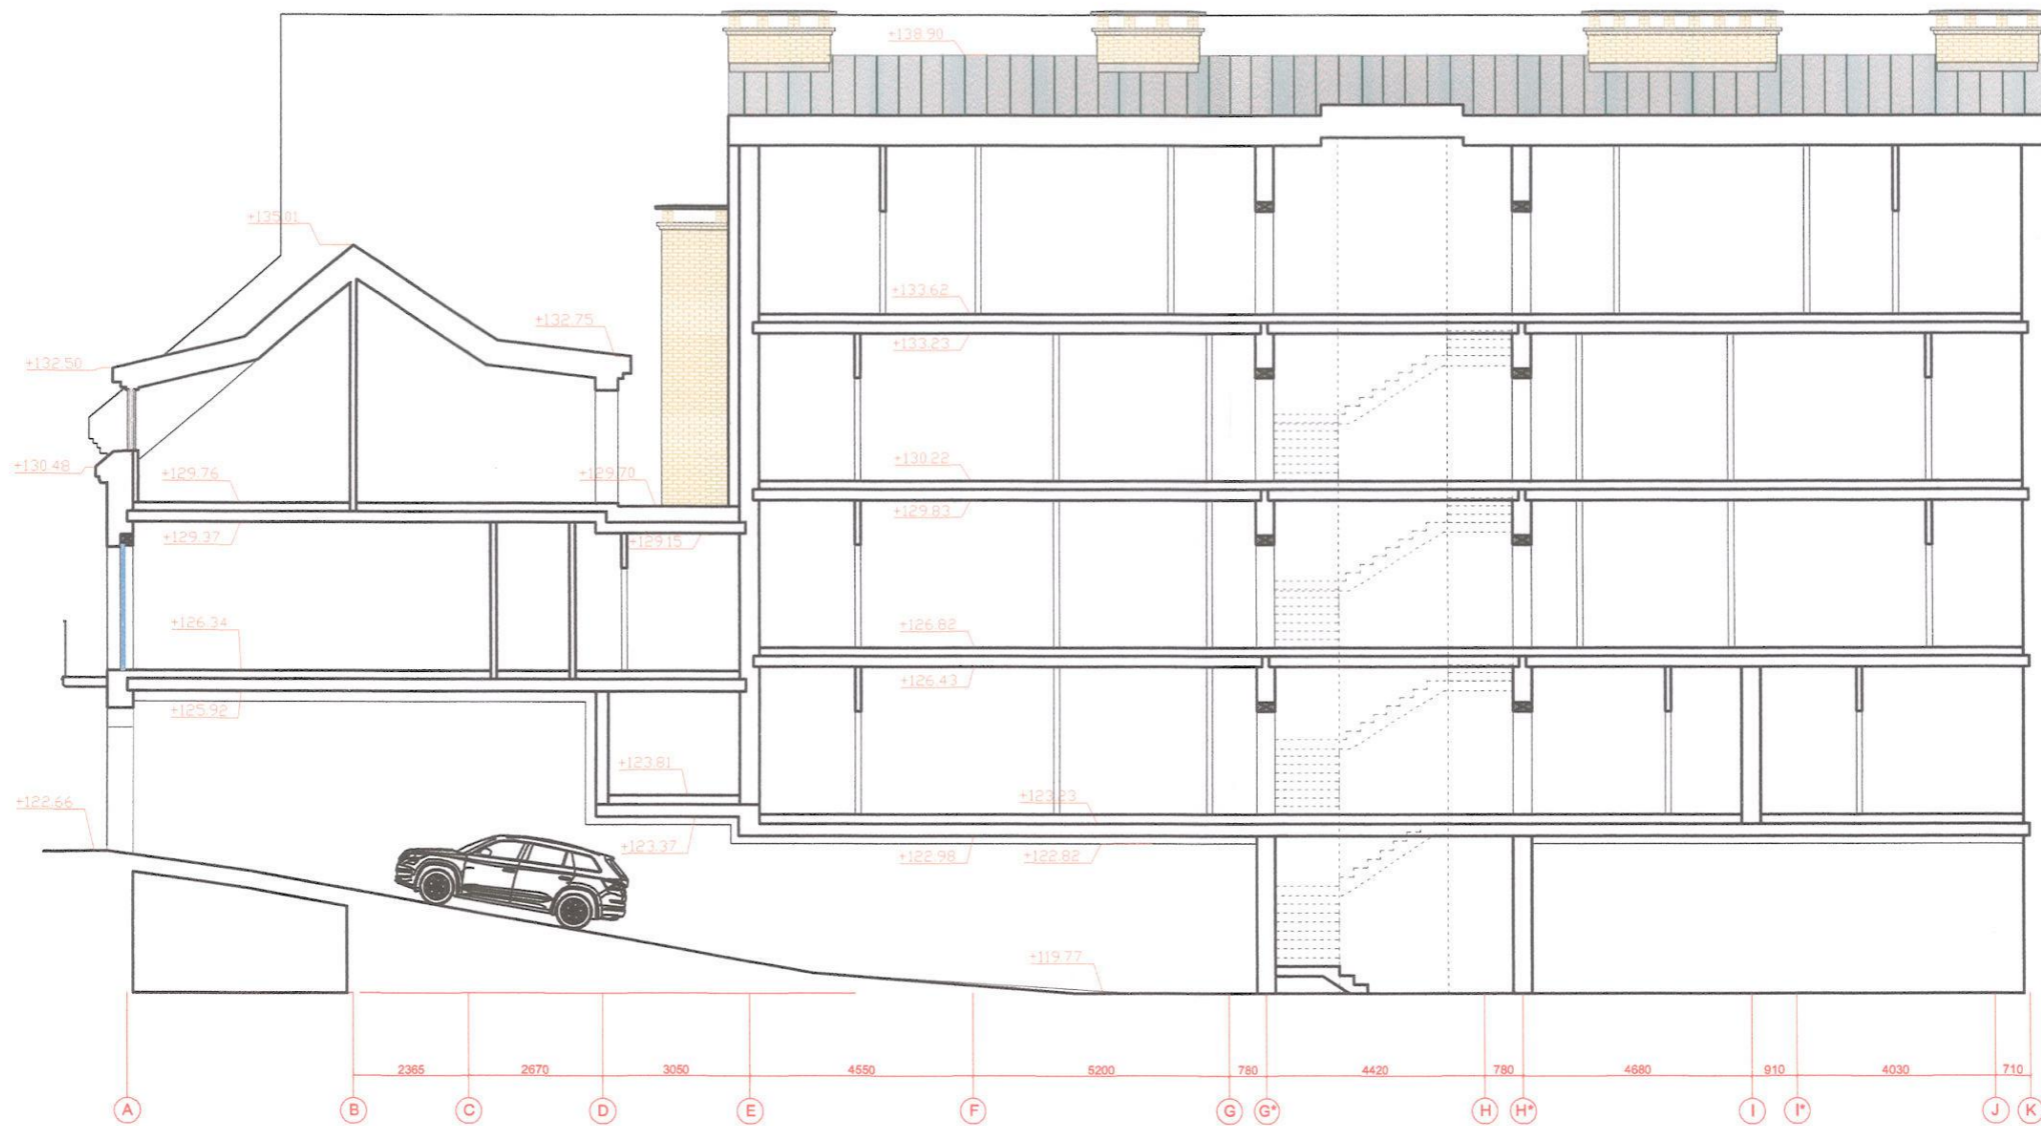

PAVELDOSAUGINIU  
POŽIŪRIU PATIKRINTA

*Pls. Nr. 18-MOPP*  
Vilniaus miesto savivaldybės administracijos  
Miesto plėtros departamento  
Kultūros paveldo apsaugos skyriaus vedėjas  
*DDam*  
Darius Daunoras  
2018.04.26

|                  |   |                     |                                                |   |                                        |
|------------------|---|---------------------|------------------------------------------------|---|----------------------------------------|
| Atestato<br>Nr.: |  UAB "RENOVA"<br>Vilniaus g. 10/16 LT01119 Vilnius<br>Tel. (370-5)212 43 45 Fax. (370-5)262 48 14<br>e-mail: renova@renova.lt |                     |                                                | Objekto pavadinimas ir adresas:<br>DAUGIABUČIO GYVENAMO NAMO PLAČIOJI G. 4 VILNIUJE,<br>REKONSTRAVIMO PROJEKTAS<br>Vilniaus senamiestis unik. obj. kodas 16073<br>Senojo miesto vieta su priemiesčiais unik. obj. kodas 25504 |                                        |
|                  | A1138<br>3546   | Pareigos<br>PV<br>A | Vardas, Pavardė<br>A. Songaila<br>E. Gritkienė | Parasas<br><i>[Signature]</i>   | Brėžinio pavadinimas:<br>PŪJŪVIS A - A |
| Etapas           | STATYTOJAS/ UŽSAKOVAS   |                     |                                                | Brėžinio nr.   | Lapų                                   |
| P.P.             | UAB "Novidas"<br>Į.k. 304450407   |                     |                                                | REN-RE-P4-2018-PP   |                                        |



PAVELDOSAUGINIU  
POŽIŪRIU PATIKRINTA  
Rus. 14. 18-110 PP  
Vilniaus miesto savivaldybės administracijos  
Miesto plėtros departamento  
Kultūros paveldo apsaugos skyriaus vedėjas  
Darius Daunoras  
2018-04-26

|               |   |                     |                                                |   |                                                                    |
|---------------|---|---------------------|------------------------------------------------|---|--------------------------------------------------------------------|
| Atestato Nr.: |  UAB "RENOVA"<br>Vilniaus g. 10/16 LT01119 Vilnius<br>Tel. (370-5)212 43 45 Fax. (370-5)262 48 14<br>e-mail.: renova@renova.lt |                     |                                                | Objekto pavadinimas ir adresas:<br>DAUGIABUČIO GYVENAMO NAMO PLAČIOJI G. 4 VILNIUJE,<br>REKONSTRAVIMO PROJEKTAS<br>Vilniaus senamiestis unik. obj. kodas 16073<br>Senojo miesto vieta su priemiesčiais unik. obj. kodas 25504 |                                                                    |
|               | A1138<br>3546   | Pareigos<br>PV<br>A | Vardas, Pavardė<br>A. Songaila<br>E. Gritkienė | Parasas<br>   | Brėžinio pavadinimas:<br>PJŪVIS B-B; KIEMO FASADAS TARP AŠIŲ K - C |
| Etapas        | STATYTOJAS/ UŽSAKOVAS   |                     |                                                | Brėžinio nr.   | Lapų                                                               |
| P.P.          | UAB "Novidas"<br>Į.k. 304450407   |                     |                                                | REN-RE-P4-2018-PP   |                                                                    |



PAVELDOSAUGINIU  
POŽIŪRIŲ PATIKRINTA

*Dus. Nr. 18-110PP*  
Vilniaus miesto savivaldybės administracijos  
Miesto plėtros departamento  
Kultūros paveldo apsaugos skyriaus vedėjas  
*DD*  
**Darius Daunoras**  
201 *2017-26*

|               |   |              |                    |   |                                             |
|---------------|---|--------------|--------------------|---|---------------------------------------------|
| Atestato Nr.: |  UAB "RENOVA"<br>Vilniaus g. 10/16 LT01119 Vilnius<br>Tel. (370-5)212 43 45 Fax. (370-5)262 48 14<br>e-mail.: renova@renova.lt |              |                    | Objekto pavadinimas ir adresas:<br>DAUGIABUČIO GYVENAMO NAMO PLAČIOJI G. 4 VILNIUJE,<br>REKONSTRAVIMO PROJEKTAS<br>Vilniaus senamiestis unik. obj. kodas 16073<br>Senojo miesto vieta su priemiesčiais unik. obj. kodas 25504 |                                             |
|               | A1138<br>3546   | Pareigos     | Vardas, Pavardė    | Parašas   | Brėžinio pavadinimas:                       |
|               | A   | E. Gritkienė | <i>[Signature]</i> |   | PJŪVIS C - C; KIEMO FASADAS TARP AŠIŲ C - K |
| Etapas        | STATYTOJAS/ UŽSAKOVIS   |              |                    | Brėžinio nr.   | Lapų                                        |
| P.P.          | UAB "Novidas"<br>J.k. 304450407   |              |                    |   | REN-RE-P4-2018-PP                           |






PAVELDOSAUGINTU  
POŽIŪRIU PATIKRINTA

*Reg. Nr. 18-110PP*  
Miesto savivaldybės administracijos  
Miesto plėtros departamento  
Kultūros paveldo apsaugos skyriaus vedėjas

*DP*  
Darius Daunoras  
201 8.04.26

|                |   |   |                               |                                              |                |
|----------------|---|---|-------------------------------|----------------------------------------------|----------------|
| Atestato Nr.:  |  UAB "RENOVA"<br>Vilniaus g. 10/16 LT01119 Vilnius<br>Tel. (370-5)212 43 45 Fax. (370-5)262 48 14<br>e-mail.: renova@renova.lt | Objekto pavadinimas ir adresas:<br>DAUGIABUČIO GYVENAMO NAMO PLAČIOJI G. 4 VILNIUJE,<br>REKONSTRAVIMO PROJEKTAS<br>Vilniaus senamiestis unik. obj. kodas 16073<br>Senjo miesto vieta su priemiesčiais unik. obj. kodas 25504 |                               |                                              |                |
| A1138<br>3546  | Pareigos<br>PV<br>A   | Vardas, Pavardė<br>A. Songaila<br>E. Gritkienė   | Parasas<br><i>[Signature]</i> | Brėžinio pavadinimas:<br>PJŪVIS D - D        | Laida<br>Lapas |
| Etapas<br>P.P. | STATYTOJAS/ UŽSAKOVAS<br>UAB "Novidas"<br>J.k. 304450407   |   |                               | M 1:150<br>Brėžinio nr.<br>REN-RE-P4-2018-PP | Lapų           |

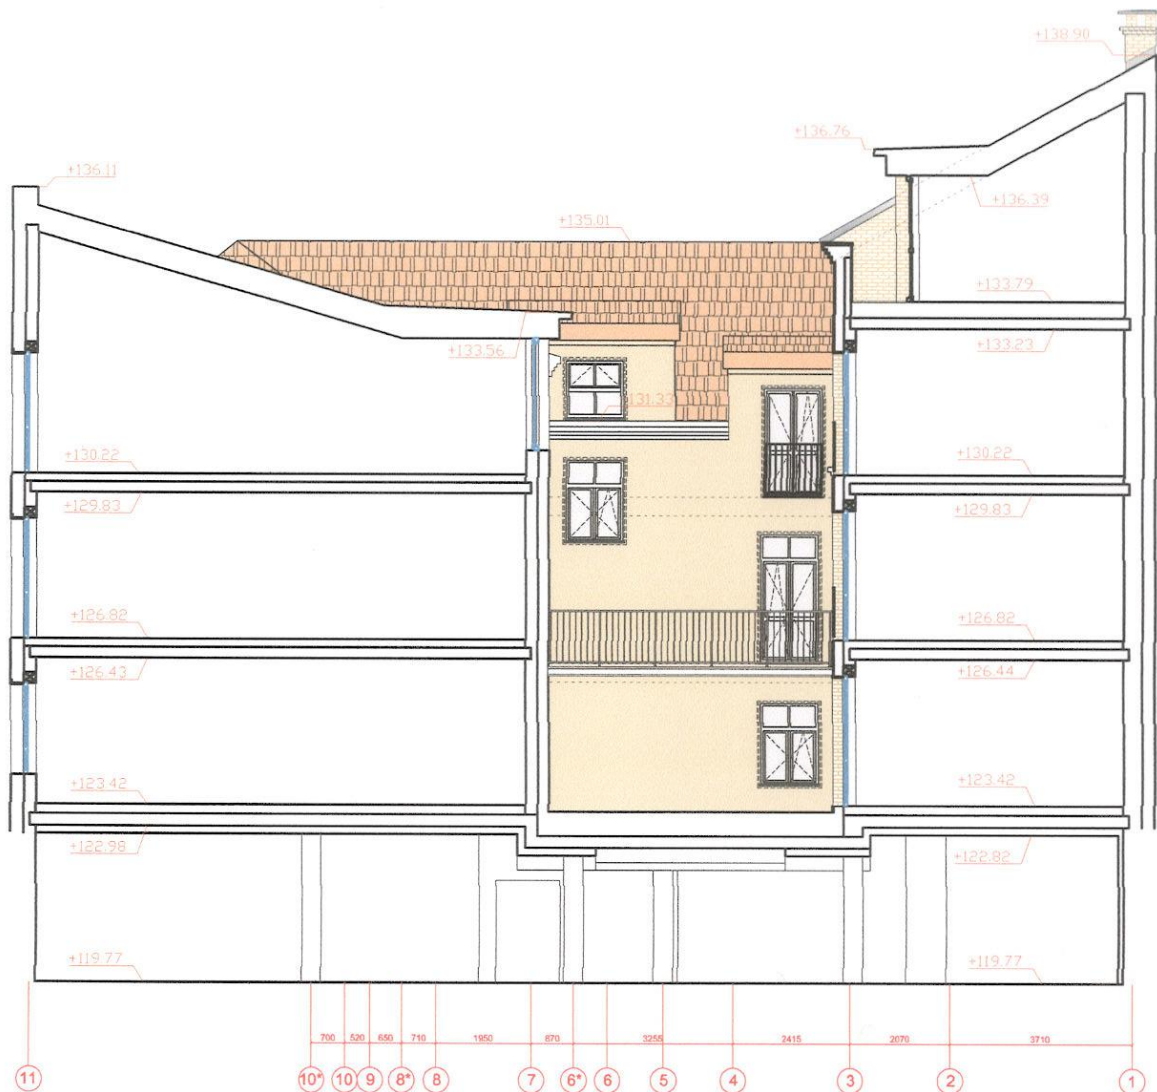

PAVELDOSAUGINIU  
POŽIŪRIU PATIKRINTA

*Reg. Nr. 18-100PP*  
Vilniaus miesto savivaldybės administracijos  
Miesto plėtros departamentu  
Kultūros paveldo apsaugos skyriaus vedėjas

*Darius Daunoras*  
201 *04 26*

|               |   |                 |                    |   |       |
|---------------|---|-----------------|--------------------|---|-------|
| Atestato Nr.: |  UAB "RENOVA"<br>Vilniaus g. 10/16 LT01119 Vilnius<br>Tel. (370-5)212 43 45 Fax. (370-5)262 48 14<br>e-mail.: renova@renova.lt |                 |                    | Objekto pavadinimas ir adresas:<br>DAUGIABUČIO GYVENAMO NAMO PLAČIOJI G. 4 VILNIUJE,<br>REKONSTRAVIMO PROJEKTAS<br>Vilniaus senamiestis unik. obj. kodas 16073<br>Senojo miesto vieta su priemiesčiais unik. obj. kodas 25504 |       |
| A1138<br>3546 | Pareigos   | Vardas, Pavardė | Parasas            | Brėžinio pavadinimas:   | Laida |
|               | A   | E. Gritkienė    | <i>[Signature]</i> | PJŪVIS E - E   | Lapas |
| Etapas        | STATYTOJAS/ UŽSAKOVAS   |                 |                    | M 1:150   | Lapų  |
| P.P.          | UAB "Novidas"<br>Į.k. 304450407   |                 |                    | Brėžinio nr.<br>REN-RE-P4-2018-PP   |       |