



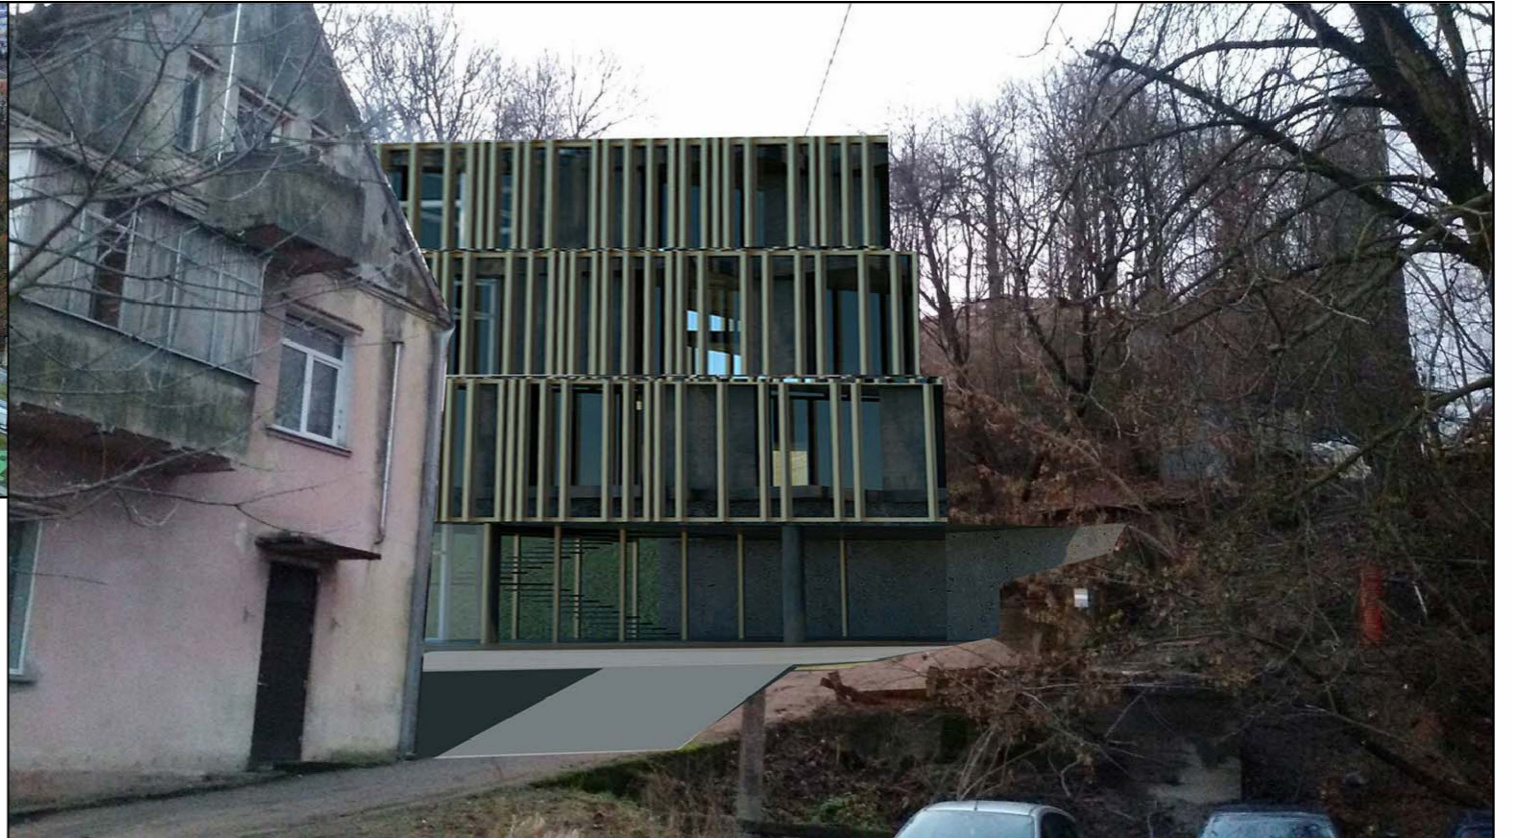

© BRĖŽINIO KOPIJAVIMAS, KEITIMAS IR PANAUDOJIMAS BE AUTORIAUS SUTIKIMO DRAUDŽIAMAS

LAIDA		IŠLEIDIMO DATA		LAIDOS STATUSAS IR IŠLEIDIMO PRIEŽASTIS (JEI TAIKOMA)					
0		2018 05							
KVAL. DOK. NR.	Ind. veiklos pažyma Nr.: 640671			SVEČIŲ NAMŲ STATYBOS ,PAGALBINIO ŪKIO PASTATO IR DVIEJŲ BUTŲ GYVENAMOJO NAMO GRIOVIMO VEIVERIŲ G. 20, KAUNE PROJEKTAS.					
A1247	PV	L.KAZAKEVIČIŪTĖ		VIZUALIZACIJA 1					
A1247	PDV	L.KAZAKEVIČIŪTĖ							
PP	STATYTOJAS: G. P. UŽSAKOVAS: G. P.			2017/09-27-PP-SA-11	<table border="1"> <tr> <td>LAPAS</td> <td>LAPŲ</td> </tr> <tr> <td>1</td> <td>1</td> </tr> </table>	LAPAS	LAPŲ	1	1
LAPAS	LAPŲ								
1	1								

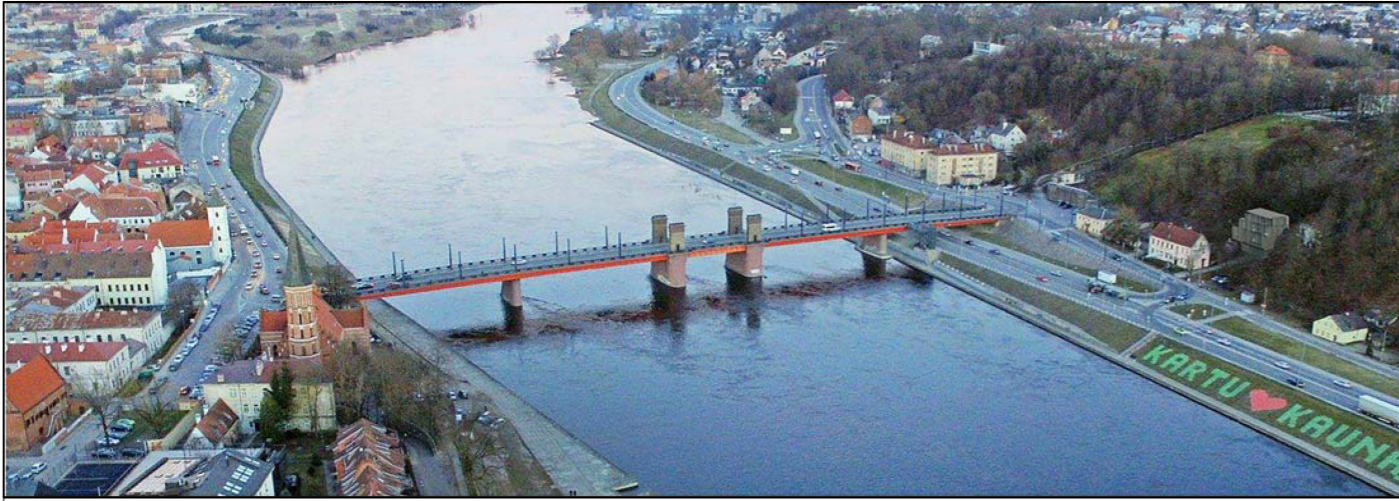

© BRĖŽINIO KOPIJAVIMAS, KEITIMAS IR PANAUDOJIMAS BE AUTORIAUS SUTIKIMO DRAUDŽIAMAS

0		2018 05		LAIDOS STATUSAS IR IŠLEIDIMO PRIEŽASTIS (JEI TAIKOMA)		
LAIDA	IŠLEIDIMO DATA					
KVAL. DOK. NR.	Ind. veiklos pažyma Nr.: 640671	SVEČIŲ NAMŲ STATYBOS „PAGALBINIO ŪKIO PASTATO IR DVIEJŲ BUTŲ GYVENAMOJO NAMO GROVIMO VEIVERIŲ G. 20, KAUNE PROJEKTAS.				
A1247	PV	L.KAZAKEVIČIŪTĖ	VIZUALIZACIJA 2			
A1247	PDV	L.KAZAKEVIČIŪTĖ				
PP	STATYTOJAS: G. P. UŽSAKOVAS: G. P.	2017/09-27-PP-SA-12			LAPAS 1	LAPŲ 1