
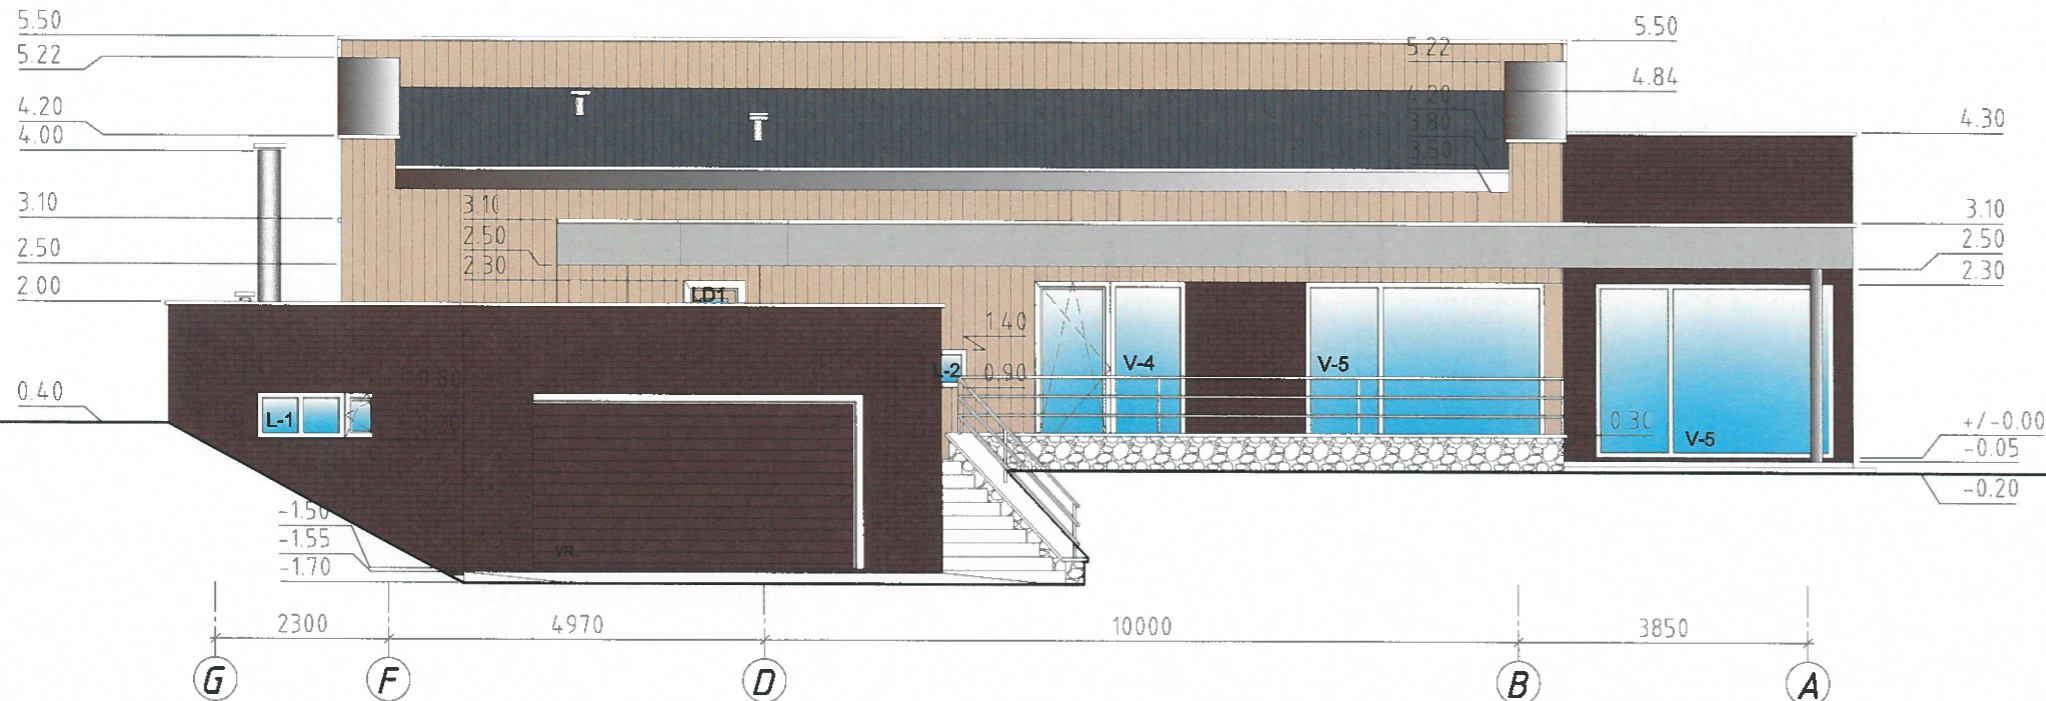


Atestato nr.	UAB ACIS Kareivų g. 6-615, LT-09117 Vilnius, uab.acis@gmail.com	VIENBUČIO GYVENAMOJO NAMO ŽYGMANTO AUGUSTO G. 27, ALYTAUS M. SAV., STATYBOS PROJEKTAS
A1273	PV. A. Mocevičius PDV. A. Mocevičius	2018
ETAPAS	UŽSAKOVAS: K. Š.	2018-722-TDP-SA-02
PP		
		STOGO PLANAS, M1:100
		LAPAS LAPŲ
		0 13

1-7 G-A

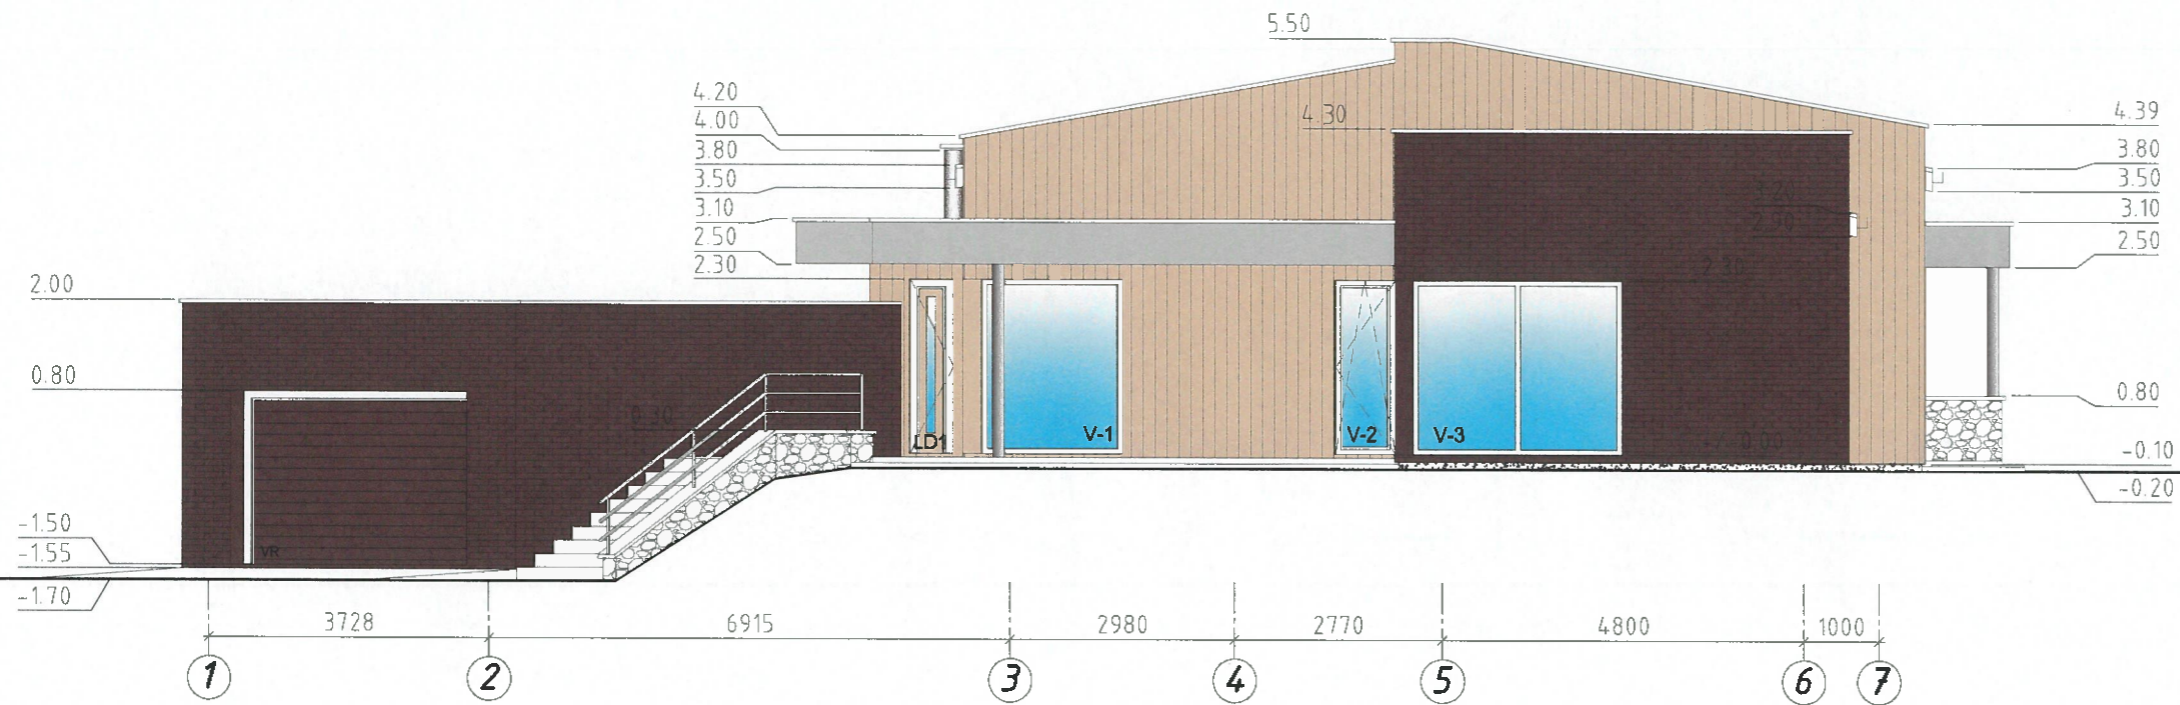

SUTARTINIS ŽYMĖJIMAS



- STOGO DANGA**
VALCUOTI SKARDOS LAKŠTAI
- FASADINIS TINKAS**
PĖNASLUOKSNIS DEKORATYVINIS TINKAS
- KLIJ. KLINKERIO PLYTELĖS**
- MEDINĖS DAILYLENTĖS**
PAKALA ETERNIT
- MET./SKARDINĖS DETALĖS**
SKARDOS LAKŠTAI ARBA FASADINĖS PLOKŠTĖS
- COKOLIO APDAILA**
BETONAS ARBA KLIUOJAMOS KLINKERIO PLYT.
- AKMENS APDAILA**

Atestato nr.	UAB ACIB			
	Kareivių g. 8-615, LT-09117 Vilnius, uab.acib@gmail.com			
A1273	PV.	A.Mocevičius		2018
	PDV.	A.Mocevičius		
ETAPAS	UŽSAKOVAS: K. Š.			
PP				

VIENBUČIO GYVENAMOJO NAMO ŽYGIMANTO
AUGUSTO G. 27, ALYTAUS M. SAV., STATYBOS PROJEKTAS

FASADAI TARP AŠIŲ 1-7, G-A, M1:100		LAPAS	LAPŲ
2018-722-TDP-SA-03		14	

7-1 A-G

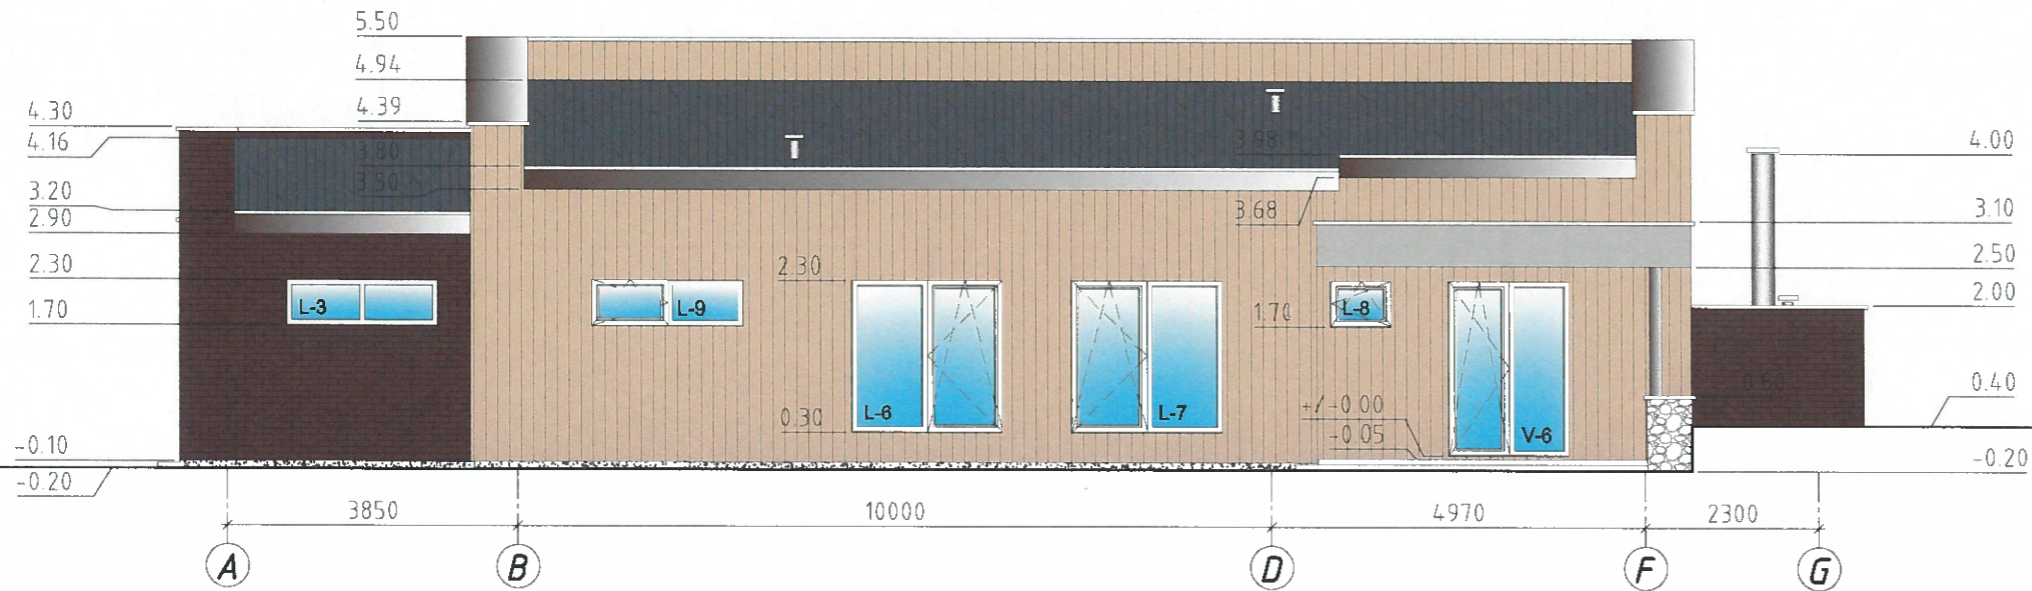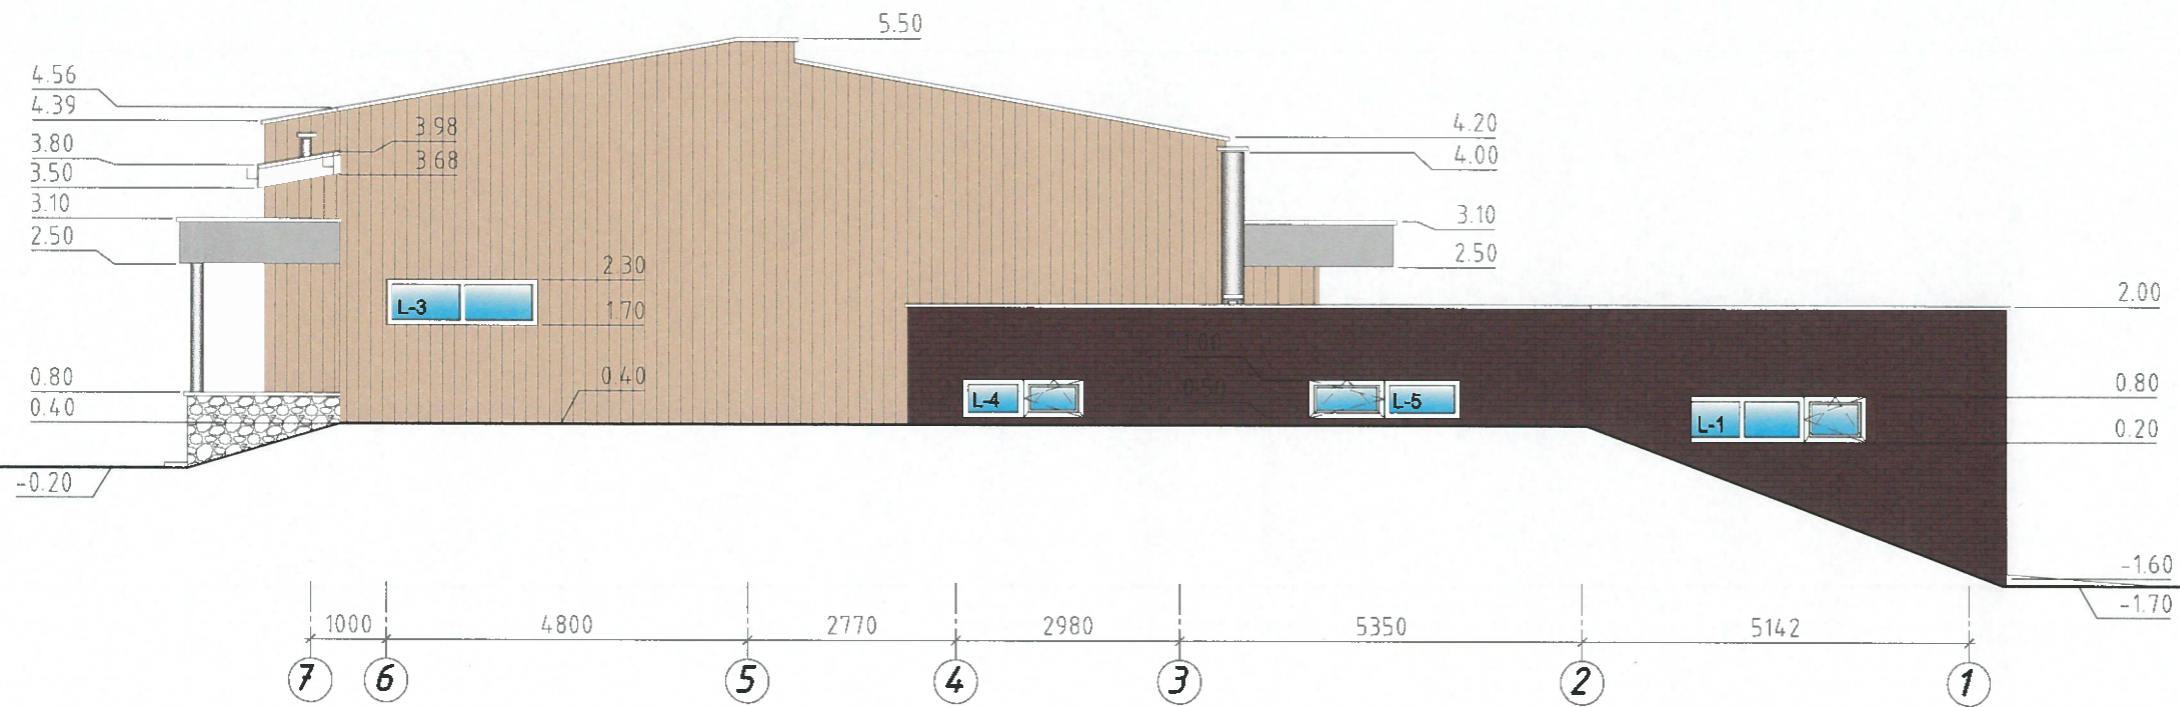









SUTARTINIS ŽYMĖJIMAS

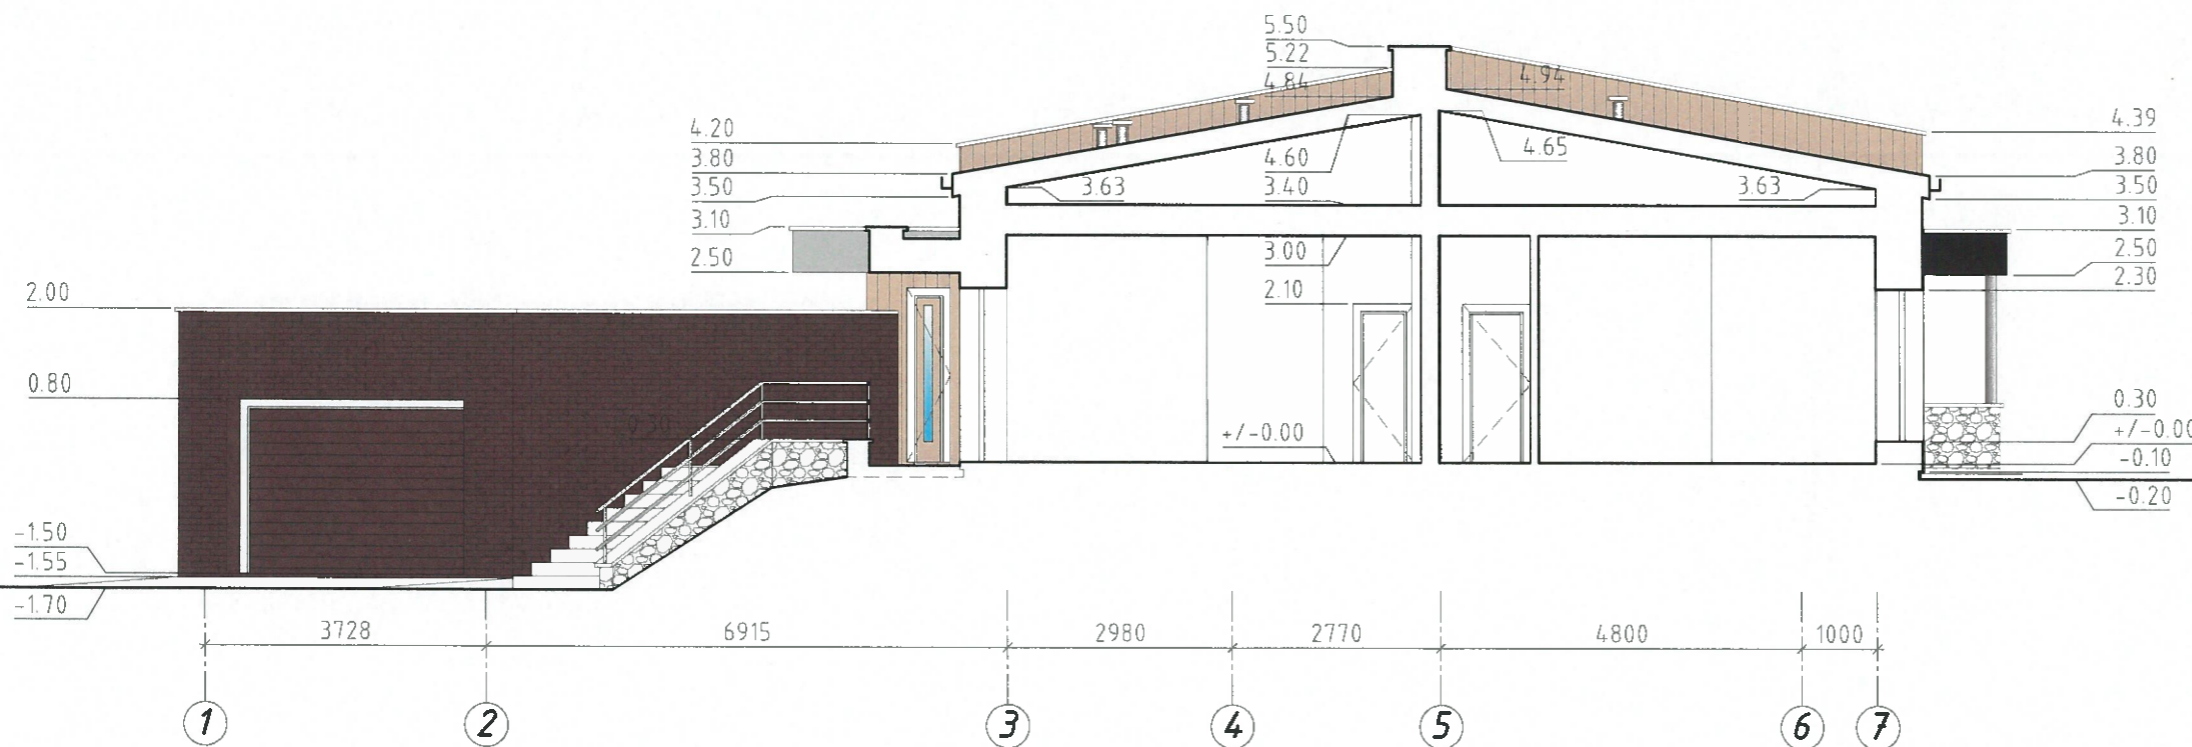	STOGO DANGA VALCUOTI SKARDOS LAKŠTAI
	FASADINIS TINKAS PŁONASLUOKSNIS DEKORATYVINIS TINKAS
	KLIJ. KLINKERIO PLYTELĖS
	MEDINĖS DAILYLENTĖS PAKALA ETERNIT
	MET./SKARDINĖS DETALĖS SKARDOS LAKŠTAI ARBA FASADINĖS PŁOKŠTĖS
	COKOLIO APDAILA BETONAS ARBA KLIJUOJAMOS KLINKERIO PLYT.
	AKMENS APDAILA

Atestato nr.	UAB ACIB Kareivių g. 6-615, LT-09117 Vilnius, uab.acib@gmail.com			VIENBUČIO GYVENAMOJO NAMO ŽYGMANTO AUGUSTO G. 27, ALYTAUS M. SAV., STATYBOS PROJEKTAS		
A1273	PV.	A.Mocevičius		2018	FASADAI TARP AŠIŲ 7-1, A-G, M1:100	LAIDA
	PDV.	A.Mocevičius			0	
ETAPAS	UŽSAKOVAS: K. Š.				2018-722-TDP-SA-04	LAPAS
PP						LAPŲ
						15

1-1



- SUTARTINIS ŽYMĖJIMAS**
-  **STOGO DANGA**
VALCUOTI SKARDOS LAKŠTAI
 -  **FASADINIS TINKAS**
PĖLONASLUOKSNIS DEKORATYVINIS TINKAS
 -  **KLIJ. KLINKERIO PLYTELĖS**
 -  **MEDINĖS DAILYLĖNTĖS**
PAKALA ETERNIT
 -  **MET./SKARDINĖS DETALĖS**
SKARDOS LAKŠTAI ARBA FASADINĖS PLOKŠTĖS
 -  **COKOLIO APDAILA**
BETONAS ARBA KLIJUOJAMOS KLINKERIO PLYT.
 -  **AKMENS APDAILA**

Atestato nr.	UAB ACIB Kareivių g. 6-815, LT-09117 Vilnius, uab.acib@gmail.com			VIENBUČIO GYVENAMOJO NAMO ŽYGMANTO AUGUSTO G. 27, ALYTAUS M. SAV., STATYBOS PROJEKTAS	
A1273	PV. PDV.	A.Mocevičius A.Mocevičius		2018	ARCHITEKTŪRINIS PJŪVIS 1-1, M1:100
ETAPAS	UŽSAKOVAS: K. Š.			LAPAS	LAPŪ
PP			2018-722-TDP-SA-05		

2-2



SUTARTINIS ŽYMĖJIMAS

	STOGO DANGA VALCUOTI SKARDOS LAKŠTAI
	FASADINIS TINKAS FLONASLUOKSNIS DEKORATYVINIS TINKAS
	KLIJ. KLINKERIO PLYTELĖS
	MEDINĖS DAILYLENTĖS PAKALA ETERNIT
	MET./SKARDINĖS DETALĖS SKARDOS LAKŠTAI ARBA FASADINĖS PLOKŠTĖS
	COKOLIO APDAILA BETONAS ARBA KLJUOJAMOS KLINKERIO PLYT.
	AKMENS APDAILA

Atestato nr.	UAB ACIB Kareivų g. 6-815, LT-09117 Vilnius, uab.acib@gmail.com				VIENBUČIO GYVENAMOJO NAMO ŽYGMANTO AUGUSTO G. 27, ALYTAUS M. SAV., STATYBOS PROJEKTAS		
	A1273	PV.	A.Mocevičius		2018	ARCHITEKTŪRINIS PJŪVIS 2-2, M1:100	
PP	PDV.	A.Mocevičius	LAIDA 0				
ETAPAS	UŽSAKOVAS: K. Š.				2018-722-TDP-SA-06	LAPAS	LAPŲ
PP						17	



