



VILNIAUS MIESTO SAVIVALDYBĖS ADMINISTRACIJA

PRITARIU

Savivaldybės vyriausiasis architektas
(Miesto plėtros departamento direktorius)

(parašas)

2018 m. 06 07 d.

Reg. Nr. PPU 159/18

PROJEKTINIŲ PASIŪLYMŲ RENGIMO UŽDUOTIS

2018 05 07 m.

Vilnius

1. Projektinių pasiūlymų paskirtis išreikšti ir pristatyti visuomenei pastato architektūrinę idėją
2. Informacija apie sumanytą projektuoti statinį (*pildo statytojas*):

2.1.	statinio pavadinimas	Administracinio pastato rekonstravimo projektas
2.2.	statybos adresas	Liejyklos g. 8, Vilnius
2.3.	statybos rūšis	rekonstravimas
2.4.	statinio kategorija	neypatingas
2.5.	pagrindinė statinio naudojimo paskirtis	administracinė
2.6.	statinio bendras, naudingas, pagrindinis plotai	Bendras plotas iki 1800 m ² , pagrindinis plotas apie 1200 m ²
2.7.	sklypo plotas	0,0808 ha
2.8.	kita informacija (paveldo, saugomos teritorijos)	Vilniaus miesto istorinė dalis vad. Senamiesčiu (unik.obj. kodas 16073) Vilniaus senojo miesto vieta su priemiesčiais (unik. obj. kodas 25504)

3. Pagrindiniai teritorijų planavimo dokumentų reglamentai ir konteksto charakteristikos (*pildo statytojas*):

		Projektinių pasiūlymų	Bendras planas	Speci alieji planai	Detalusis planas /senamiesčio apsaugos reglamentai	Aplinkoje vyraujantys
3.1.	žemės naudojimas	kita				
3.2.	užstatymo tipas	perimetrinis posesijinis			perimetrinis posesijinis	perimetrinis posesijinis
3.3.	užstatymo tankumas	80%			80%	
3.4.	užstatymo intensyvumas	2				
3.5.	aukštis (m) nuo statinių statybos zonos esamo žemės paviršiaus	12,30				
3.6.	maksimali absoliutinė altitudė (m)	120,00				
3.7.	aukštų skaičius (nuo iki)	2 aukštai su mansarda,			2 aukštai su mansarda	
3.8.	automobilių stovėjimo vietų skaičius	14 vietų požeminio parkavimo				
3.9.	priklausomų želdynų plotas	-				
3.10.	esamų medžių taksacija	-				

4. Pagrindiniai statinio paskirties rodikliai (pildo statytojas)

4.1.	gamybos, kitos planuojamos ūkinės veiklos apimtis	
4.2.	paslaugų apimtis	Administracinės patalpos, kavinė
4.3.	butų skaičius	
4.4.	viėtų skaičius	
4.5.	lovų skaičius	
4.6.	bendras ir aptarnaujamų žmonių skaičius	
4.7.	kiti rodikliai	

5. Kiti reikalavimai (pildo MPD specialistai):

5.1.	architektūrinės išraiškos priemonės	<p>KONKRETIŠKOS APRAŠ. UŽSĄJ. ATITIN- KANDIOS PAREIŠKOS IR ARCHITETŪ- ROS TERITORIJOS PLANAVIMUI PAGAL VIENĄS SENAM. TUREYBŲ REKOMENDACIJAS</p> <p>Miesto savivaldybės administracijos Miesto plėtros departamento - Detaliojo planavimo ir architektūros skyriaus Rytinės teritorijos poskyrio vedėjas</p> <p>- Vytautas Kondratas 2018-05-29</p> <p>VA DOVANTIS VIENĄS SENAM. REKON- STRUKCINIS PROJEKTAS SĄLYG. PLANAV. SENAM. TURAUSIOS REGLAM. SENAM. TURAUSIOS REKOMENDACIJOS IR KITAS TERA- TORIJOS REGLAM. BŪT. VĖPI. APRAŠ. IR KADASTROJE IR NAUJAS KONKRETIŠKAS TUREYBŲ ASMENŲ TERA-</p>
5.2.	reikalavimai sklypo sutvarkymui ir apželdinimui	
5.3.	su projekto įgyvendinimu susijusi būtina viešosios infrastruktūros plėtra	
5.4.	reikalavimai viešų erdvių įrengimui	
5.5.	reikalavimai susisiekimo tinklo plėtrai	
5.6.	kiti teritorijų planavimo dokumentuose nustatyti reikalavimai (bendruosiuose, specialiuosiuose, detaliuosiuose planuose)	
5.7.	kiti konteksto sąlygojami reikalavimai	

6. Projektinių pasiūlymų sudėtis (pildo statytojas):

6.1.	planai
6.2.	pjūvis
6.3.	fasadai

7. Statytojo pateikiami dokumentai ir duomenys (pildo statytojas):

7.1.	žemės sklypo ir pastatų nuosavybės dokumentai (išrašai iš RC) - pridedama
7.2.	žemės sklypo ir pastatų kadastriniai matavimai - pridedama
7.3.	kiti dokumentai- įgaliojimas

8. Projektinių pasiūlymų vaizdinė informacija (vizualizacijos, maketų nuotraukos) (pildo statytojas):

8.1.	vizualizacijos
8.2.	
8.3.	

9. Kiti duomenys (projektinių pasiūlymų rengimo terminai, statytojui pateikiamų projektinių pasiūlymų kopijos ir kita) (pildo statytojas)

Statytojas (užsakovas) UAB „Kinėja“ direktoriė Vaida Staškevičiukė
(fizinis arba juridinis asmuo) (parašas)

Projektinių pasiūlymų rengėjas UAB „Rocova“ Aludon Šešpauris
(projektavimo organizacija, projekto vadovas) (parašas)



UAB "RENOVA"
ATESTATO NR. 0998
GEDIMINO PR.16 LT01119 VILNIUS,
TEL.(+370) 212 43 45, e-mail: renova@renova.lt

STATYTOJAS: UAB "KIMIJA" įm.k. 304186199
Odminių g. 8, LT-01122, Vilnius

OBJEKTAS: Administracio pastato Liejyklos g.8, Vilniuje rekonstravimo projektas

ADRESAS: Liejyklos g. 8, Vilnius.
Vilniaus Senamiesčio senojo miesto vieta su priemiesčiais,
unik.obj. kodas 25504

KATEGORIJA: Neypatingas

ETAPAS: PP

PAREIGOS	ATESTATO NR.		PAVARDĖ	PARAŠAS
	AM	KPD		
DIREKTORIUS			A.SONGAILA	
PV	A1138	1615 GALIOJA IKI 2020-11-05	A.SONGAILA	
A			L.BUDRIKYTĖ	

PATIKRINTA
Kultūros paveldo departamento prie
Kultūros ministerijos Vilniaus skyriaus
vyriausioji specialistė
Anželika Zdanavičiūtė
20...m.05.....mėn.....d. Nr. 1-18-PP

Žemės judinimo darbų vietose
būtinai archeologiniai tyrimai

VILNIUS 2018

Kultūros paveldo departamento prie
Kultūros ministerijos Vilniaus skyriaus
vedėjas
Vitas Karčiauskas
20...m.mėn.....d.

AIŠKINAMASIS RAŠTAS

Bendrieji duomenys

Adresas: Liejyklos g. 8, Vilniaus m., Vilniaus m. sav.

Rekonstravimo projektinių pasiūlymų projektas parengtas vadovaujantis galiojančiais paveldosauginiais, statybos normatyviniais reikalavimais.

Paminklosauginė dalis

Rekonstruojamas gyvenamas pastatas (Liejyklos g. 8, Vilnius) yra Vilniaus senamiesčio (unik. kodas 16073) senojo miesto vietos su priemiesčiais (unik. nr. 25504) teritorijoje. Senamiesčio 11A kvartale. Pagrindinis korpusas: restauravimas -pastato fasadai, vertingos vidaus struktūros dalys bei elementai Restauravimas – atkūrimas – galimi visų rūšių tyrimai, priešavariniai konservavimo, restauravimo, atkūrimo, pritaikymo darbai, paprastas remontas; Kapitalinis remontas rekonstrukcija galima nevertinguose dalyse ir elementuose. Kiti statiniai: galimi remonto, rekonstravimo darbai, nedidinant aukštingumo vakarinėje sklypo dalyje galima reglamentuota naujų pastatų statyba.

Pagal senamiesčio apsaugos reglamentą sklypui taikomi reikalavimai:

1. Sklypų užstatymo tankumas neturi būti didesnis kaip 80 procentų.
2. Užstatymo morfologinis tipas – perimetrinis – posesijinis (tipas PP - žr. VSAR priedą “ Vilniaus senamiesčio užstatymo urbanistinių struktūrų tipologija”).
3. Maksimalus pastatų aukštingumas – 2 aukštai su mansarda sklypuose prie Odminių gatvės ir kvartalo viduje, 3 aukštai su mansarda sklypuose prie Stuokos- Gucevičiaus gatvės. Užstatymo prie Totorių gatvės aukštingumas nedidindamas.
4. Rekonstruojamų ir naujai statomų pastatų architektūrinės išraiškos priemonės, apdailos medžiagos derinamos prie aplinkinio užstatymo.
5. Prieš pradėdant pastatų remonto ir rekonstravimo darbus būtina atlikti esamos būklės fiksavimo ir natūros tyrimo darbus. Jei numatomi griovimo darbai, būtinos NKVA ekspertų išvados dėl statinio kultūrinės vertės.
6. Prieš pradėdant žemės judinimo darbus būtina atlikti archeologinius tyrimus.
7. Tyrimų metu aptiktos vertingos istorinių statinių dalys bei elementai tvarkomi pagal konservavimo - restauravimo technologijas.
8. Statiniai, numatomi registruoti LR NKV registre, jų neįrašius į šį registrą turi būti saugomi kaip Vilniaus nekilnojamosios kultūros vertybės.

Esama padėtis

Sklypo (unik.nr. 4400-0265-0620; kadastr.nr. 0101/0041:161) galimos paskirtys – gyvenamoji, visuomeninė, komercinė ir smulkaus verslo. Esami statiniai teritorijoje – gyvenamasis namas (unik.nr. 1094-0193-0038) baigtumo procentas 10%, . gyvenamasis namas (unik.nr. 1094-0193-0027) baigtumo procentas 11%, negyvenamasis pastatas (unik.nr. 1094-0193-0016) baigtumo procentas 100%. Sklypo ir pastato nuosavybės teisė priklauso UAB „Kimija“.

Sklypo plano sprendiniai

Esamo sklypo (unik.nr. 4400-0265-0620; kadastr.nr. 0101/0041:161) naudojimo paskirtis komercinė. Pastatų užstatymas perimetrinis – posesijinis. Esapas pastatas (unik.nr. 1094-0193-0016) prie Liejyklos g. rekonstruojamas, praplėčiant statinį aplink visą sklypo ribą. Įvažiavimas į požeminį vieno aukšto parkingą ir įėjimas į vidinį kiemą, komercines patalpas projektuojami iš Liejyklos gatvės. Įėjimas į restoraną projektuojamas iš Totorių gatvės.

Projektinių sprendinių apibūdinimas

Rekonstruojamas dviejų aukštų administracinis pastatas su mansarda. Sklype įrengiama vieno aukšto požeminė stovėjimo aikštelė.

Pastate projektuojamas devynios komercinės paskirties patalpos - biurai, rekonstruojamo pastato pirmame aukšte (Liejyklos g.) gali įsikurti parduotuvės. Totorių gatvės korpuse numatos

restorano patalpos per du aukštus rūšį ir pirmą aukštą. Požeminėje automobilių stovėjimo aukštelėje numatoma 14-lika automobilių stovėjimo vietų.

Pastato fasadui naudojamos apdailinės plytos, granito plokštės, bei dažytas apdailinis tinkas. Stogo danga – čerpės. Langai ir durys numatomi mediniai.

Techniniai rodikliai

Žemės sklypo plotas:	807.43 m ²
Sklypo užstatymo tankumas:	80%
Sklypo užstatymo intensyvumas:	2
Projektiniuose pasiūlymuose numatomas bendras pastato plotas:	1800.00 m ²
Projektiniuose pasiūlymuose numatomas antžeminės pastato dalies plotas:	1200.00 m ²
Projektiniuose pasiūlymuose numatomas pastato aukštis nuo žemės lygio	max 12,30 m

Projekto vadovas

A.Songaila


Atestato Nr.: A1138, 3546

PROJEKTO SAUGINIŲ
TOLERANCIJŲ PATIKRINTA


Dab. Nr. 18-98PP
Vilniaus miesto savivaldybės administracijos
Kultūros paveldo apsaugos skyriaus vedėjas
Darius Dauboras
2012.04.12

x= 22350
y= 29050

x= 6061600
y= 582700

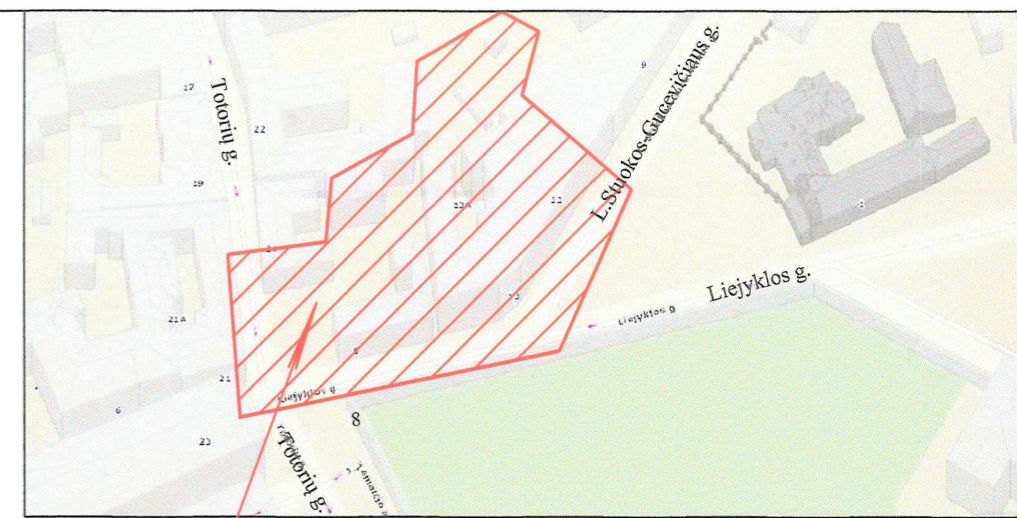

Objekto ribos

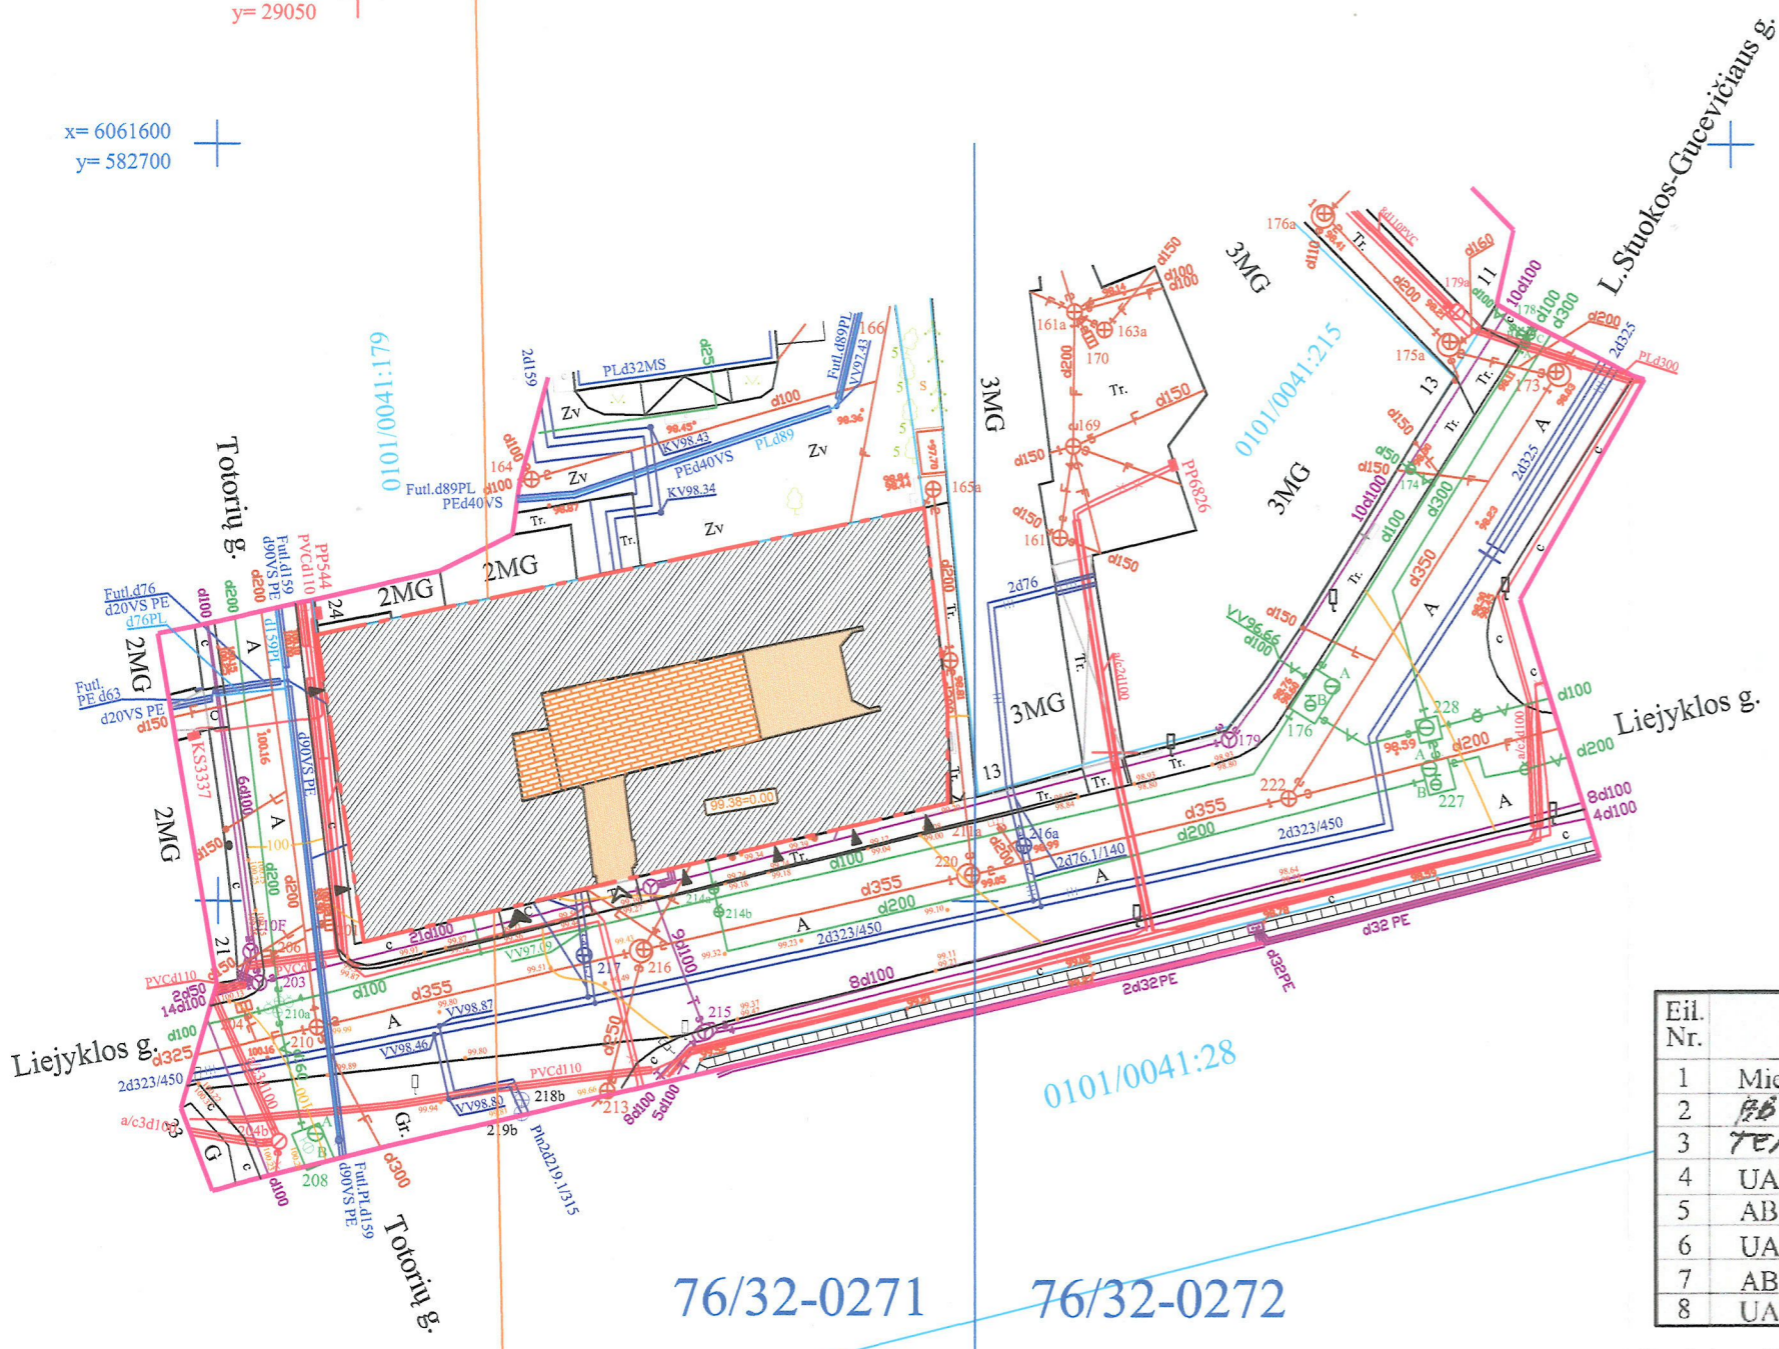

EKSPLIKACIJA:

- SKLYPO RIBA
- KAIMYINIŲ SKLYPŲ RIBOS
- ▲ ĮVAŽIVIMAS Į POŽEMINĘ AUTOMOBILIŲ SAUGYKLĄ
- ▲ ĮĖJIMAS Į PASTATO VIDINĮ KIEMĄ
- ▲ ĮĖJIMAI Į KOMERCINES PATALPAS
- MEDINIŲ GRINDŲ TERASA
- TRINKELĖS
- REKONSTRUOJAMAS PASTATAS

ŽEMĖS SKLYPO PLOTAS	807.43 m ²
SKLYPO UŽSTATYMO TANKUMAS	80%
SKLYPO UŽSTATYMO INTENSIVUMAS	2
PROJEKTINIUISE PASIŪLYMUOSE NUMATOMAS BENDRAS PASTATO PLOTAS	1800 m ²
PROJEKTINIUISE PASIŪLYMUOSE NUMATOMAS ANTŽEMINĖS PASTATO DALIES PLOTAS	1200 m ²
PROJEKTINIUISE PASIŪLYMUOSE NUMATOMAS PASTATO AUKŠTIS NUO ŽEMĖS LYGIO	MAX 12.30 m

Esamos požeminės komunikacijos sutikslintos

Eil. Nr.	Įstaigos pavadinimas	Sutiksl. data	Sutikslintojo pareigos pavardė	Parašas	Pastabos
1	Miesto plėtros departamentas	2018-02-26	R. B. ...	[Signature]	
2	AB "VST"	18.01.16	A. Songaila	[Signature]	
3	TEI/IZ Lietuva AB	18.01.17	L. Budrikytė	[Signature]	
4	UAB "VGAET"	18.01.15	R. ...	[Signature]	
5	AB "Energijos skirstymo operatorius"	2018-01-17	H. ...	[Signature]	
6	UAB "VVT"	18.01.16	R. ...	[Signature]	
7	AB "LITGRID"	18.01.12	S. ...	[Signature]	
8	UAB "Skaidula"	18.01.17	P. ...	[Signature]	

Derinimo išrašas teisingas

Koordinatų sistema: LKS 94
Aukščių sistema: LAS07




Topografinės nuotraukos pagrindu ruošiami Teritorijų planavimo ir projektavimo dokumentai bei jų sprendiniai, turi būti papildomai suderinti su UAB "Skaidula", Naugarduko g. 68B, Vilnius

131 - D - 9

PATIKRINTA
Kultūros paveldo departamento prie Kultūros ministerijos Vilniaus skyriaus vyriausioji specialistė
Anželika Zdanavičienė
2018 m. ... mėn. ... d. Nr. ...
Žemės judinimo darbų vietoje būtini archeologiniai tyrimai

Atestato Nr.:	UAB "RENOVA" Vilniaus g. 10/16 LT01119 Vilnius Tel. (370-5)212 43 45 Fax. (370-5)262 48 14 e-mail.: renova@renova.lt			Objekto pavadinimas ir adresas: ADMINISTRACINIO PASTATO LIEJYKLOS G.8, VILNIUJE REKONSTRAVIMO PROJEKTAS	
A1138 3546	Pareigos	Vardas, Pavardė	Parašas	Data	Brėžinio pavadinimas:
	PV	A. Songaila	[Signature]	2018-04-11	Sklypo sutvarkymo planas
	A	L. Budrikytė	[Signature]		M 1:500
Etapas	STATYTOJAS/ UŽSAKOVAS			Brėžinio nr.	Lapų
	UAB "KIMIJA"				11

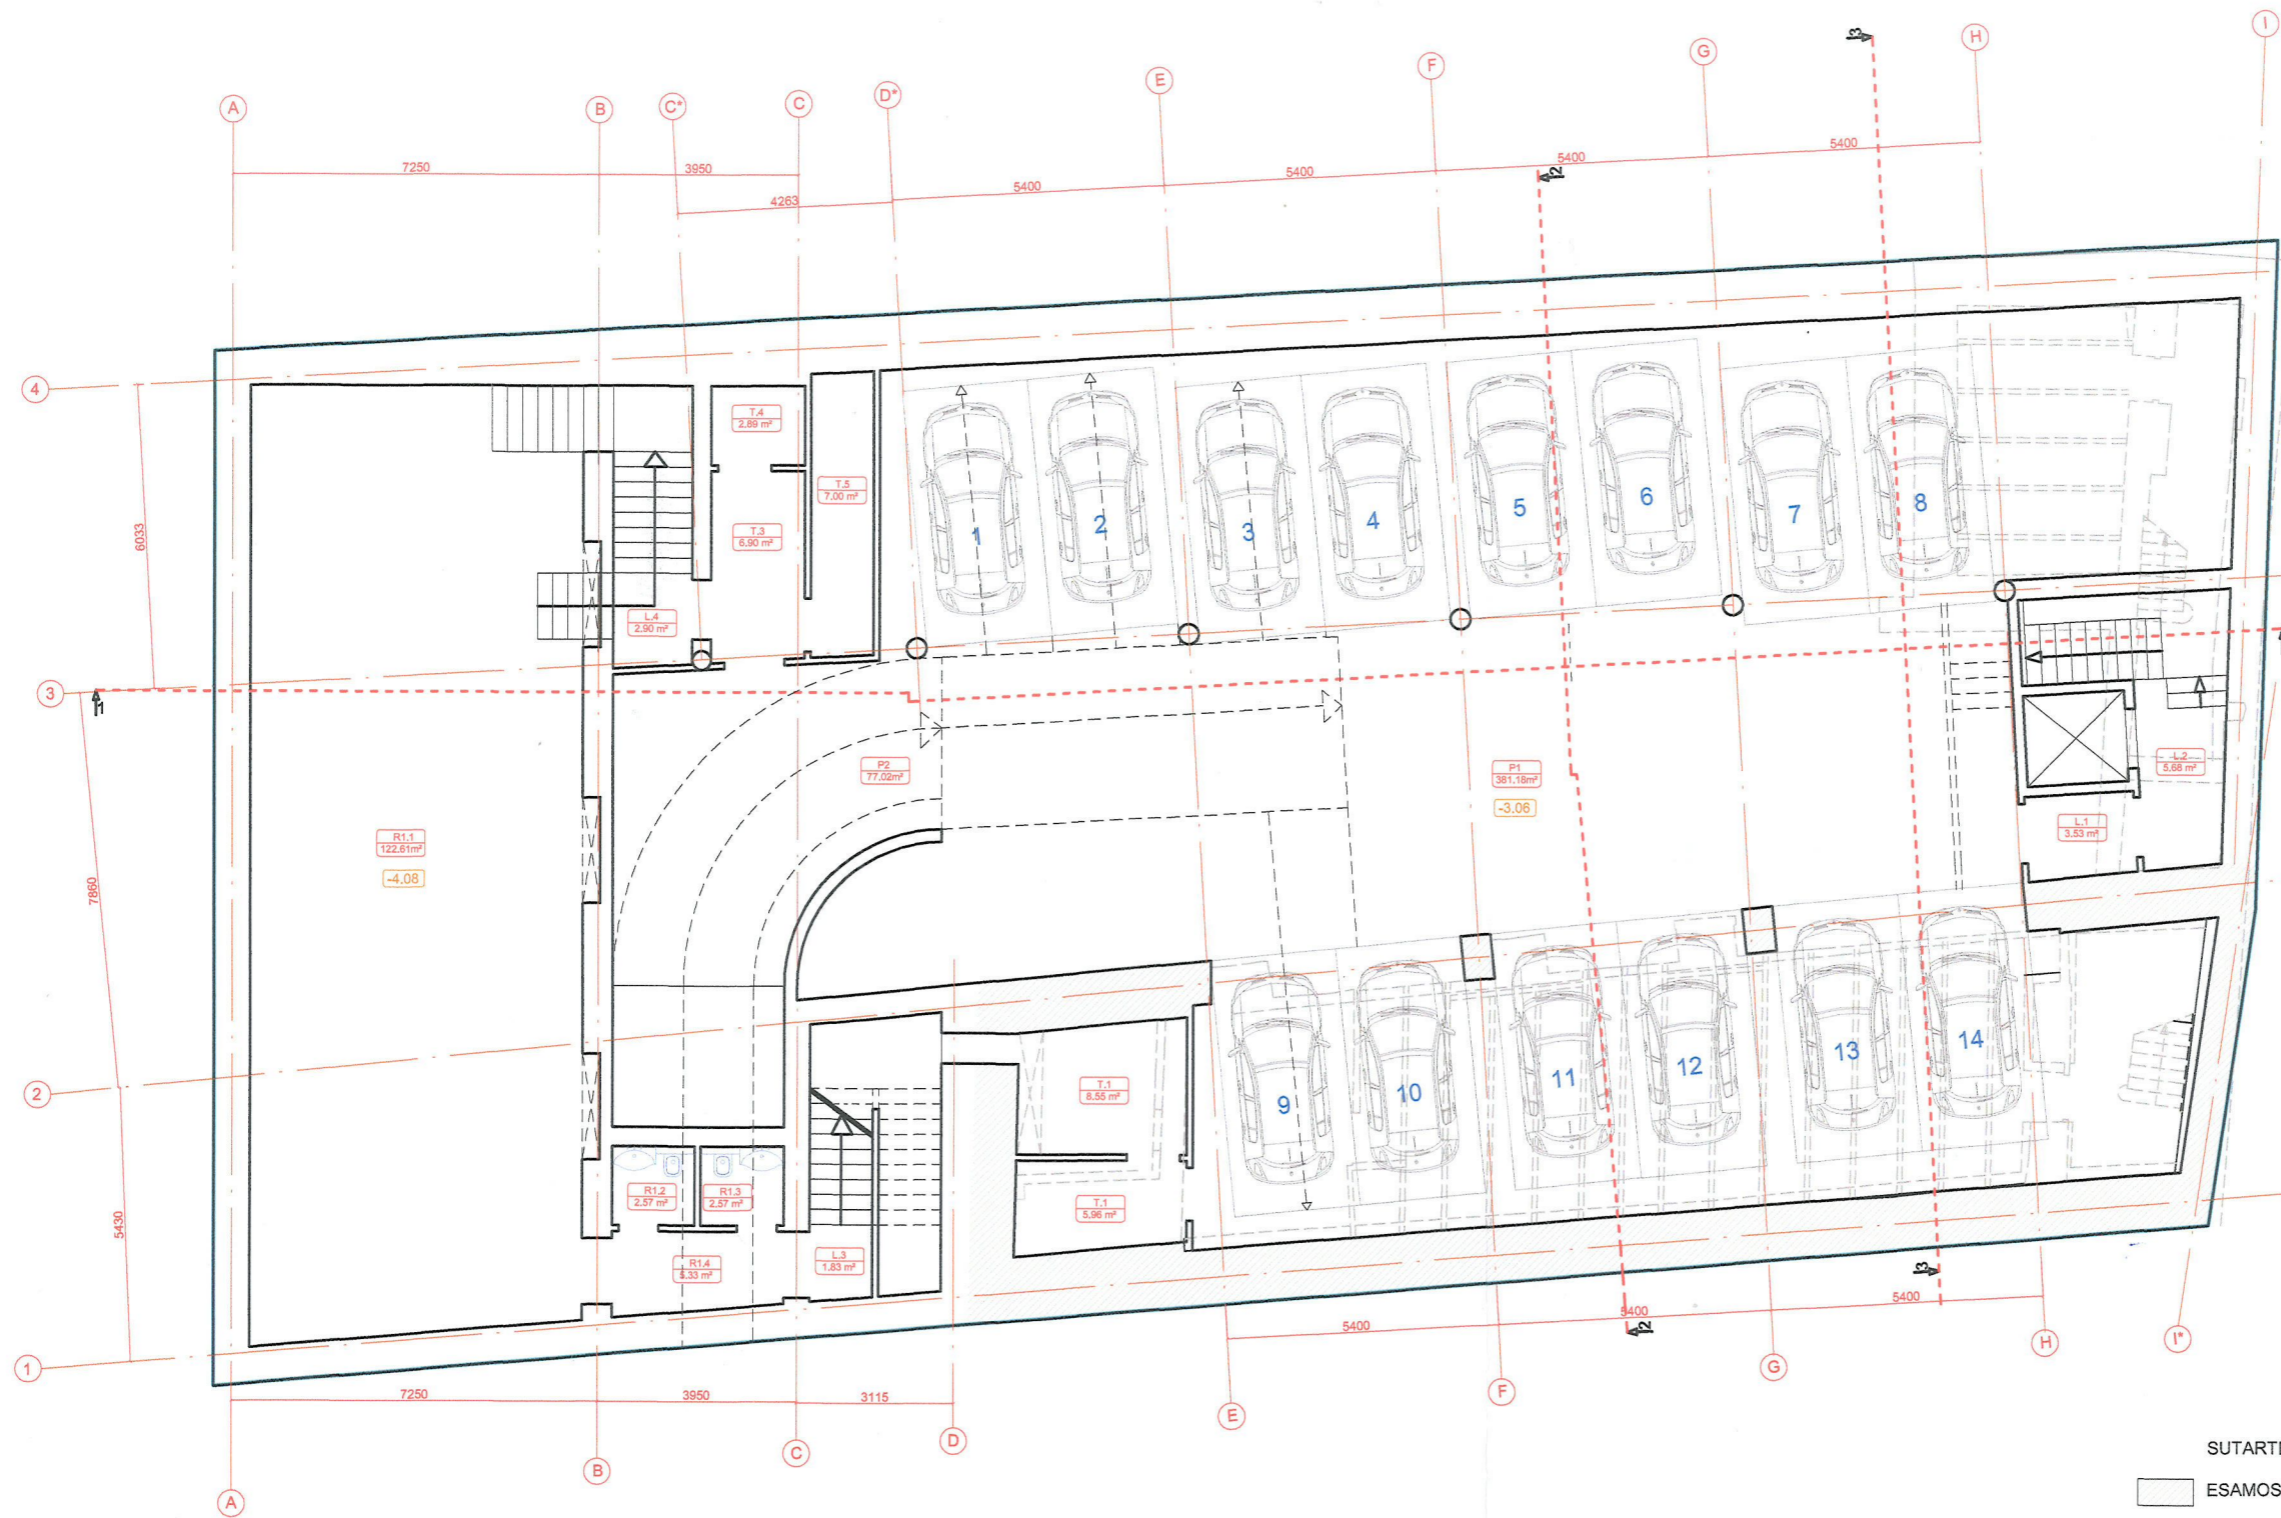

PATALPŲ EKSPLIKACIJA		
Patalpos pavadinimas	Patalpos Nr.	Plotas
Laiptinė	L.1	3,53
Laiptinė	L.2	5,68
Laiptinė	L.3	1,83
Laiptinė	L.4	2,9
Techninė patalpa	T.1	8,55
Techninė patalpa	T.2	5,96
Techninė patalpa	T.3	6,9
Techninė patalpa	T.4	2,89
Techninė patalpa	T.5	7
Pož.automobilių aikštelė	P1	381,18
Pandusas	P2	77,02
Bendras plotas		503,44

Komerčinė patalpa R-(-1)-1		
Restorano patalpa	R1.1	122,61
Sanitarinis mazgas	R1.2	2,57
Sanitarinis mazgas	R1.3	2,57
Holas	R1.4	5,33
Bendras plotas		133,08

BENDRAS AUKŠTO PLOTAS	636,52
------------------------------	---------------


PAVELDOSAUGINIŲ
 PATEIKTŲ PATIKRINTA
 Rus. Nr. IP-98PP
 Kultūros paveldo apsaugos skyriaus vedėjas
 Darius Daunoras
 2018.04.12

PATIKRINTA
 Kultūros paveldo departamento prie
 Kultūros ministerijos Vilniaus skyriaus
 vyriausioji specialistė
 Anželika Zdanavičienė
 2018.m. 05 mėn. Nr. 118-PP

Žemės judinimo darbų vietose
 būtini archeologiniai tyrimai

- SUTARTINIS ŽYMĖJIMAS:
- ESAMOS SIENOS
 - NAUJAI PROJEKTUOJAMOS SIENOS
 - GRIAUNAMOS PERTVAROS
 - SKLYPO RIBA

Atestato Nr.: 0998	 UAB "RENOVA" Vilniaus g. 10/16 LT01119 Vilnius Tel. (370-5)212 43 45 Fax. (370-5)262 48 14 e-mail.: renova@renova.lt	Objekto pavadinimas ir adresas: ADMINISTRACINIO PASTATO LIEJYKLOS G.8, VILNIUJE REKONSTRAVIMO PROJEKTAS
A1138 3546	Pareigos: PV Vardas, Pavardė: A. Songaila Parašas:  Data: 2018-04-11	Brėžinio pavadinimas: Rūsio planas
Etapas: PP	STATYTOJAS/ UŽSAKOVAS: UAB "KIMIJA"	Brėžinio nr.: M 1:150
		Laida: Lapas 02, Lapų 11

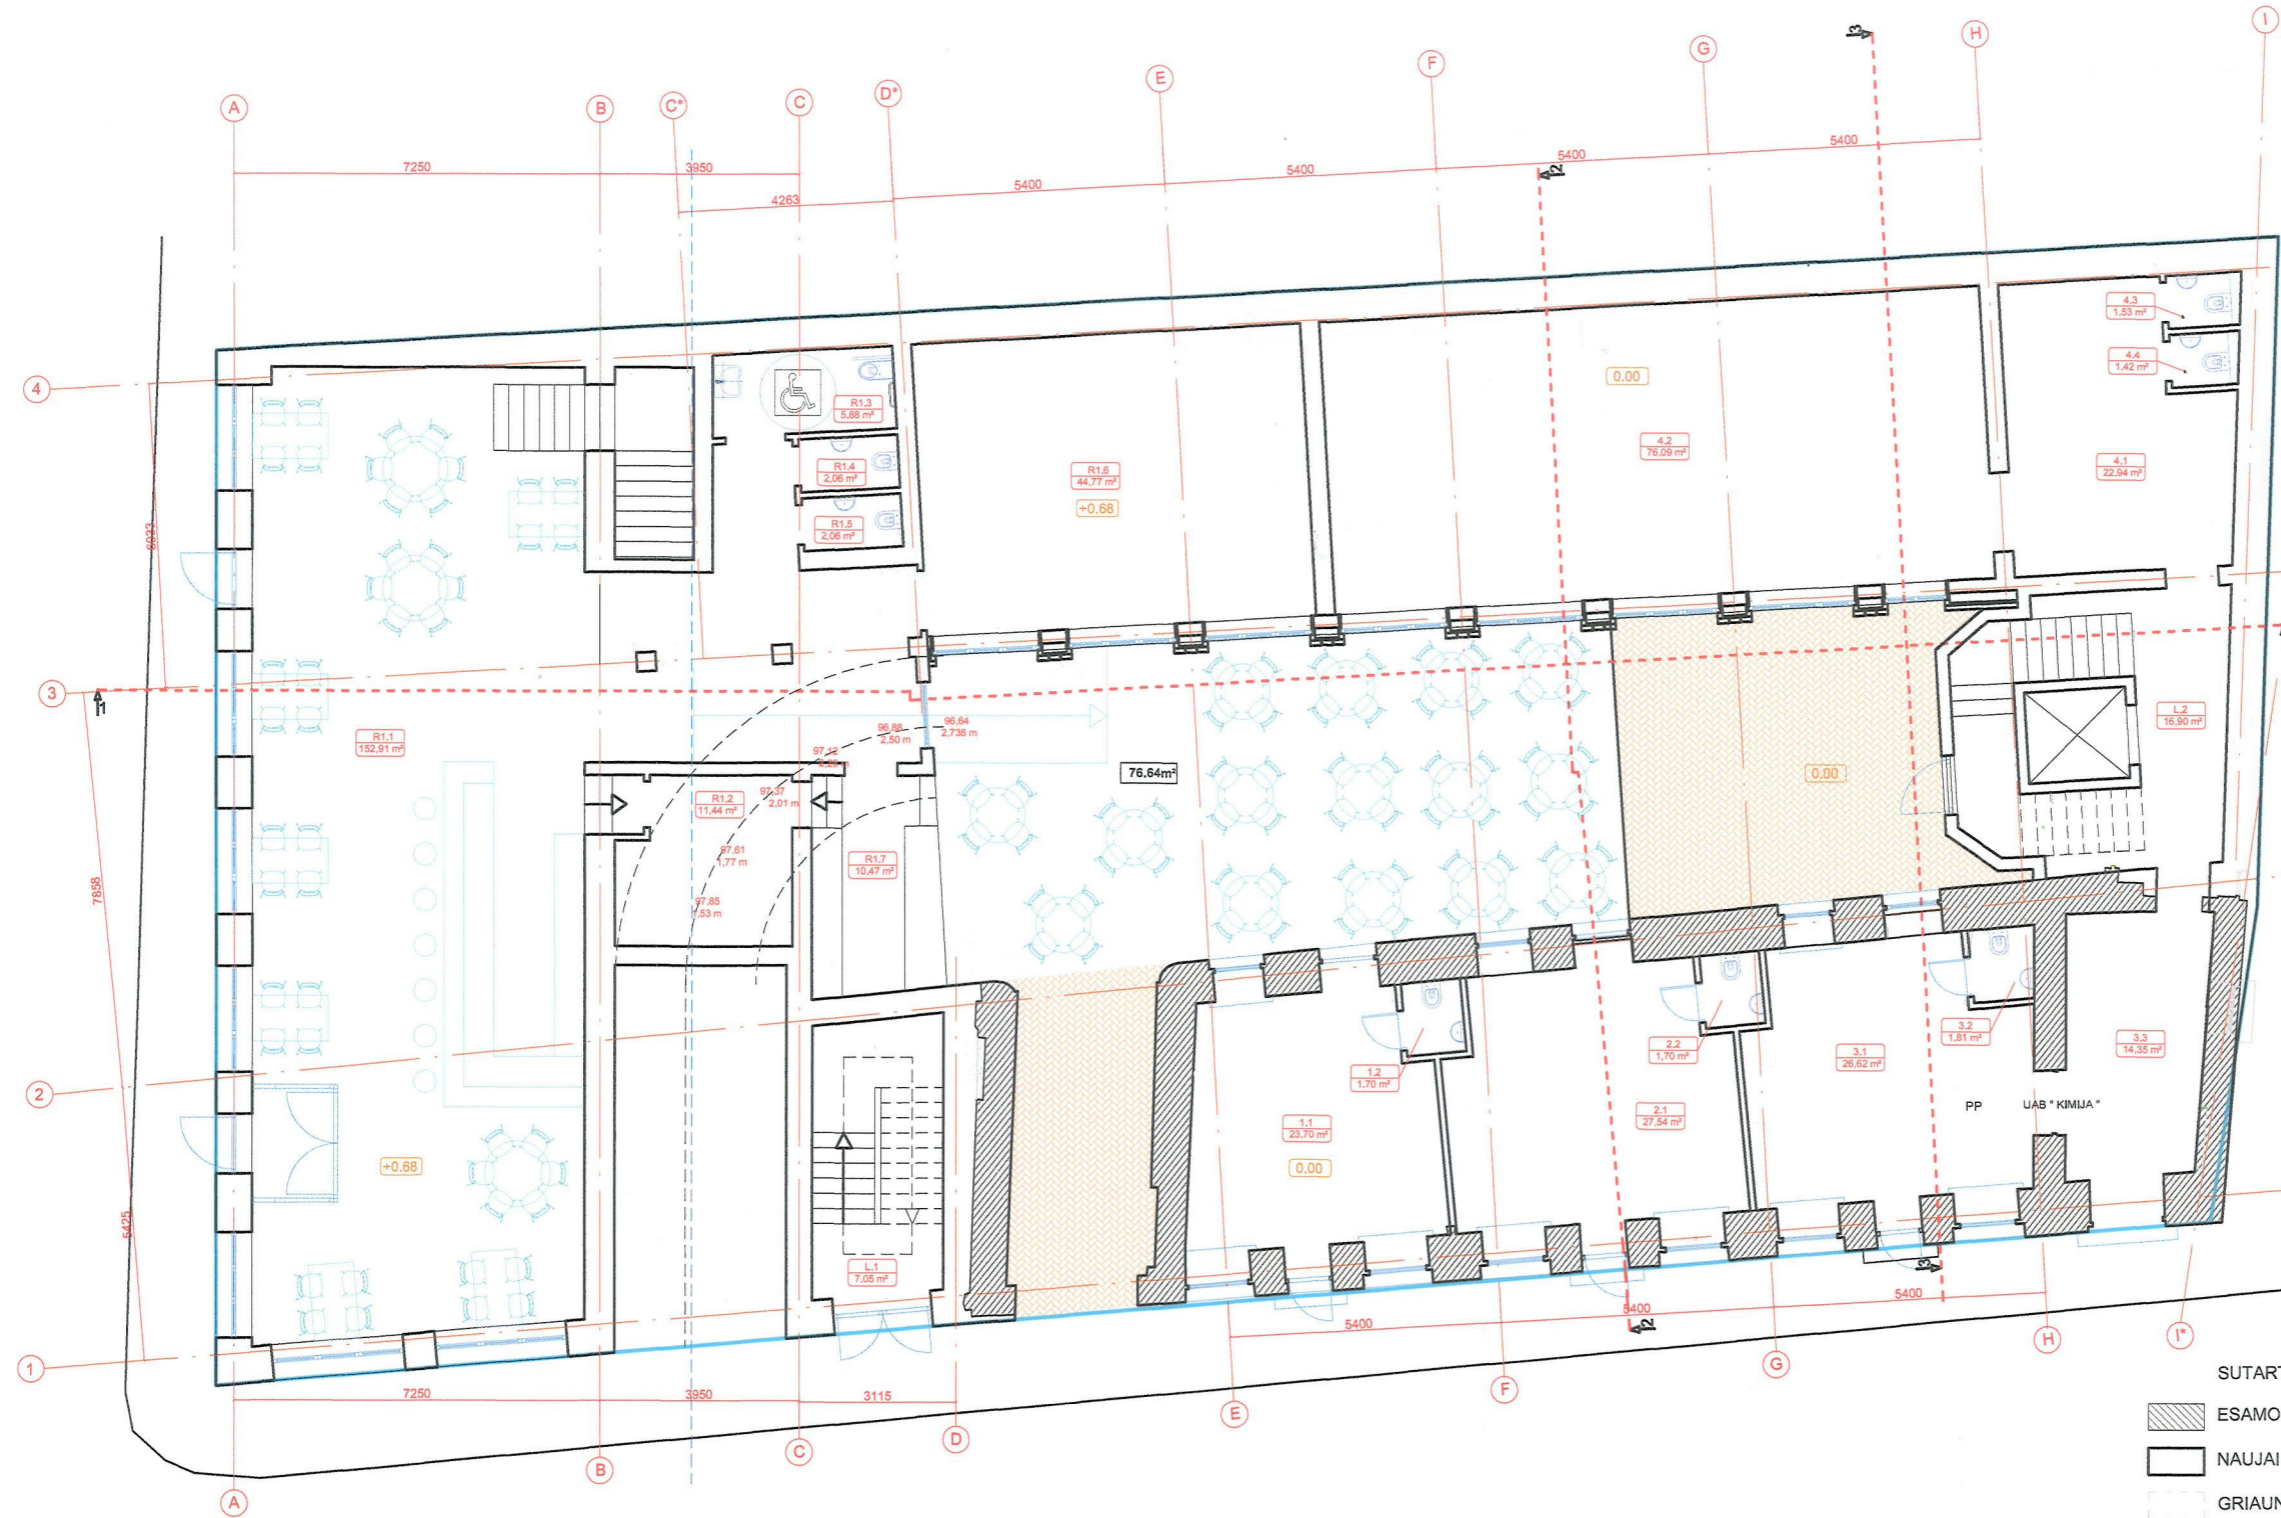

PATALPŲ EKSPLIKACIJA		
Patalpos pavadinimas	Patalpos Nr.	Plotas
Laiptinė	L.1	7,06
Laiptinė	L.2	16,9
Bendras plotas		23,96

Komerčinė patalpa R-1-1		
Restorano patalpa	R1.1	152,91
Sandėliukas	R1.2	11,44
Sanitarinis mazgas	R1.3	5,88
Sanitarinis mazgas	R1.4	2,06
Sanitarinis mazgas	R1.5	2,06
Restorano virtuvė	R1.6	44,77
Lauko baras	R1.7	10,47
Lauko terasa	R1.8	76,64
Bendras plotas		219,12

Komerčinė patalpa A-1-K1		
Komerčinė patalpa	1.1	23,7
Sanitarinis mazgas	1.2	1,7
Bendras plotas		25,4

Komerčinė patalpa A-1-K2		
Komerčinė patalpa	2.1	27,54
Sanitarinis mazgas	2.2	1,7
Bendras plotas		29,24

Komerčinė patalpa A-1-K3		
Komerčinė patalpa	3.1	26,62
Sanitarinis mazgas	3.2	1,81
Holas	3.3	14,35
Bendras plotas		42,78


Komerčinė patalpa A-1-K4		
Holas	4.1	22,94
Komerčinė patalpa	4.2	76,09
Sanitarinis mazgas	4.3	1,53
Sanitarinis mazgas	4.4	1,42
Bendras plotas		101,98

BENDRAS AUKŠTO PLOTAS	
	418,52

- SUTARTINIS ŽYMĖJIMAS:
- ESAMOS SIENOS
 - NAUJAI PROJEKTUOJAMOS SIENOS
 - GRIAUNAMOS PERTVAROS
 - SKLYPO RIBA

PAVELDOSAUGINIŲ
 POKŪRIŲ PATIKRINTA
 2018.04.18 9800
 Vilniaus miesto savivaldybės administracijos
 Miesto plėtros departamento
 Kultūros paveldo apsaugos skyriaus vedėjas
 Darius Daunoras
 2018.04.12
 PATIKRINTA
 Kultūros paveldo departamento prie
 Kultūros ministerijos Vilniaus skyriaus
 vyriausioji specialistė
 Anželika Zdanavičienė
 2018.04.05 m. Nr. 03/118/18
 Žemės judinimo darbų vietoje
 būtinai archeologiniai tyrimai!

Atestato Nr.: 0998	UAB "RENOVA" Vilniaus g. 10/16 LT01119 Vilnius Tel. (370-5)212 43 45 Fax. (370-5)262 48 14 e-mail.: renova@renova.lt		Objekto pavadinimas ir adresas: ADMINISTRACINIO PASTATO LIEJYKLOS G.8, VILNIUJE REKONSTRAVIMO PROJEKTAS			
A1138 3546	Pareigos PV A	Vardas, Pavardė A. Songaila L. Budrikytė	Parašas 	Data 2018-04-11	Brėžinio pavadinimas: Pirmo aukšto planas M 1:150	Laida Lapas 03
Etapas	STATYTOJAS/ UŽSAKOVAS		Brėžinio nr.		Lapų	
PP	UAB "KIMIJA"					11

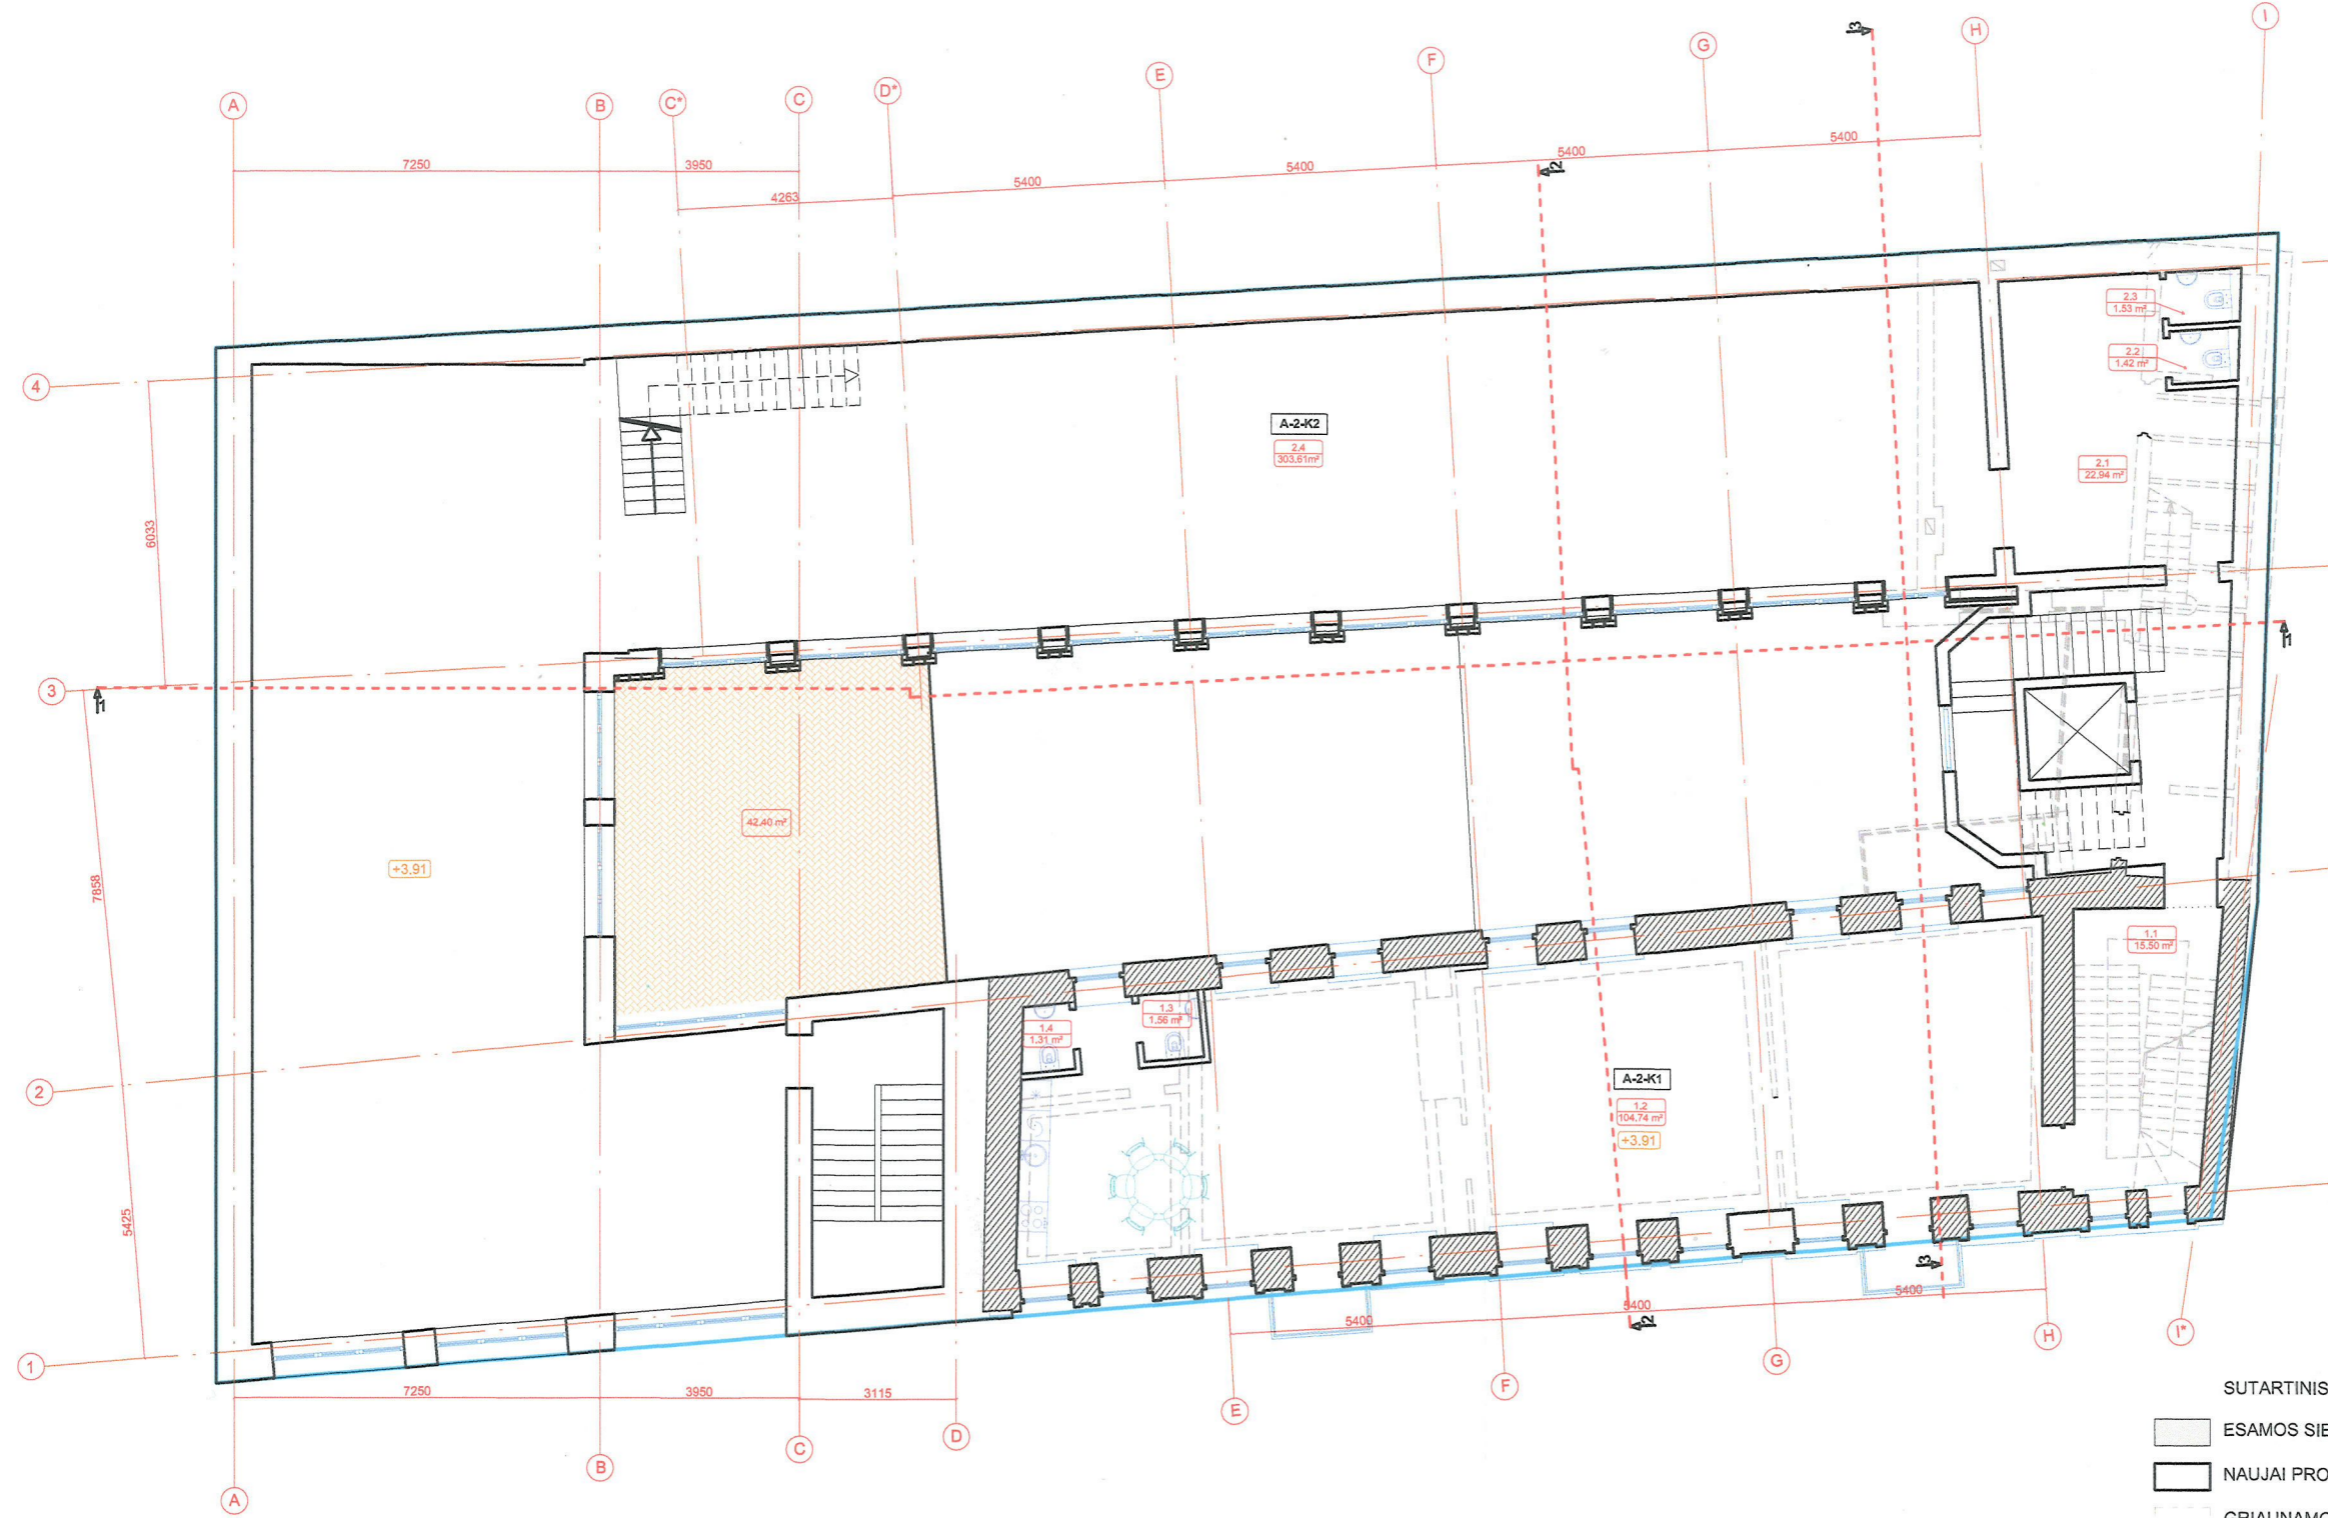

Komerčinė patalpa A-2-K1		
Holas	1.1	15,5
Komerčinė patalpa	1.2	104,74
Sanitarinis mazgas	1.3	1,31
Sanitarinis mazgas	1.4	1,56
Bendras plotas		123,11

Komerčinė patalpa A-2-K2		
Holas	2.1	22,94
Sanitarinis mazgas	2.2	1,42
Sanitarinis mazgas	2.3	1,53
Komerčinė patalpa	2.4	303,61
Bendras plotas		329,5

BENDRAS AUKŠTO PLOTAS	452,61
------------------------------	---------------


PATIKRINTA
Kultūros paveldo departamento prie
Kultūros ministerijos Vilniaus skyriaus
vyriausioji specialistė
Anželika Zdanavičiūtė
2018...m. ...mėn. ...d. Nr. ...

Žemės judinimo darbų vietose
tūliniai archeologiniai tyrimai

PAVELDOSAUGINIU
POŽIŪRIU PATIKRINTA
Pus. Nr. 18-989P
Vilniaus miesto savivaldybės administracijos
Miesto planavimo departamento
Kultūros paveldo apsaugos skyriaus vedėjas
Darius Daunoras
2018 04 12

- SUTARTINIS ŽYMĖJIMAS:
- ESAMOS SIENOS
 - NAUJAI PROJEKTUOJAMOS SIENOS
 - GRIAUNAMOS PERTVAROS
 - SKLYPO RIBA

Atestato Nr.: 0998	UAB "RENOVA" Vilniaus g. 10/16 LT01119 Vilnius Tel. (370-5)212 43 45 Fax. (370-5)262 48 14 e-mail.: renova@renova.lt			Objekto pavadinimas ir adresas: ADMINISTRACINIO PASTATO LIEJYKLOS G.8, VILNIUJE REKONSTRAVIMO PROJEKTAS	
	A1138 3546	Pareigos PV A	Vardas, Pavardė A. Songaila L. Būdikytė	Paršas 	Data 2018-04-11
Etapas PP	STATYTOJAS/ UŽSAKOVAS UAB "KIMIJA"			Brėžinio pavadinimas: Antro aukšto planas	Laida Lapas 04 Lapų 11
				Brėžinio nr.	M 1:150

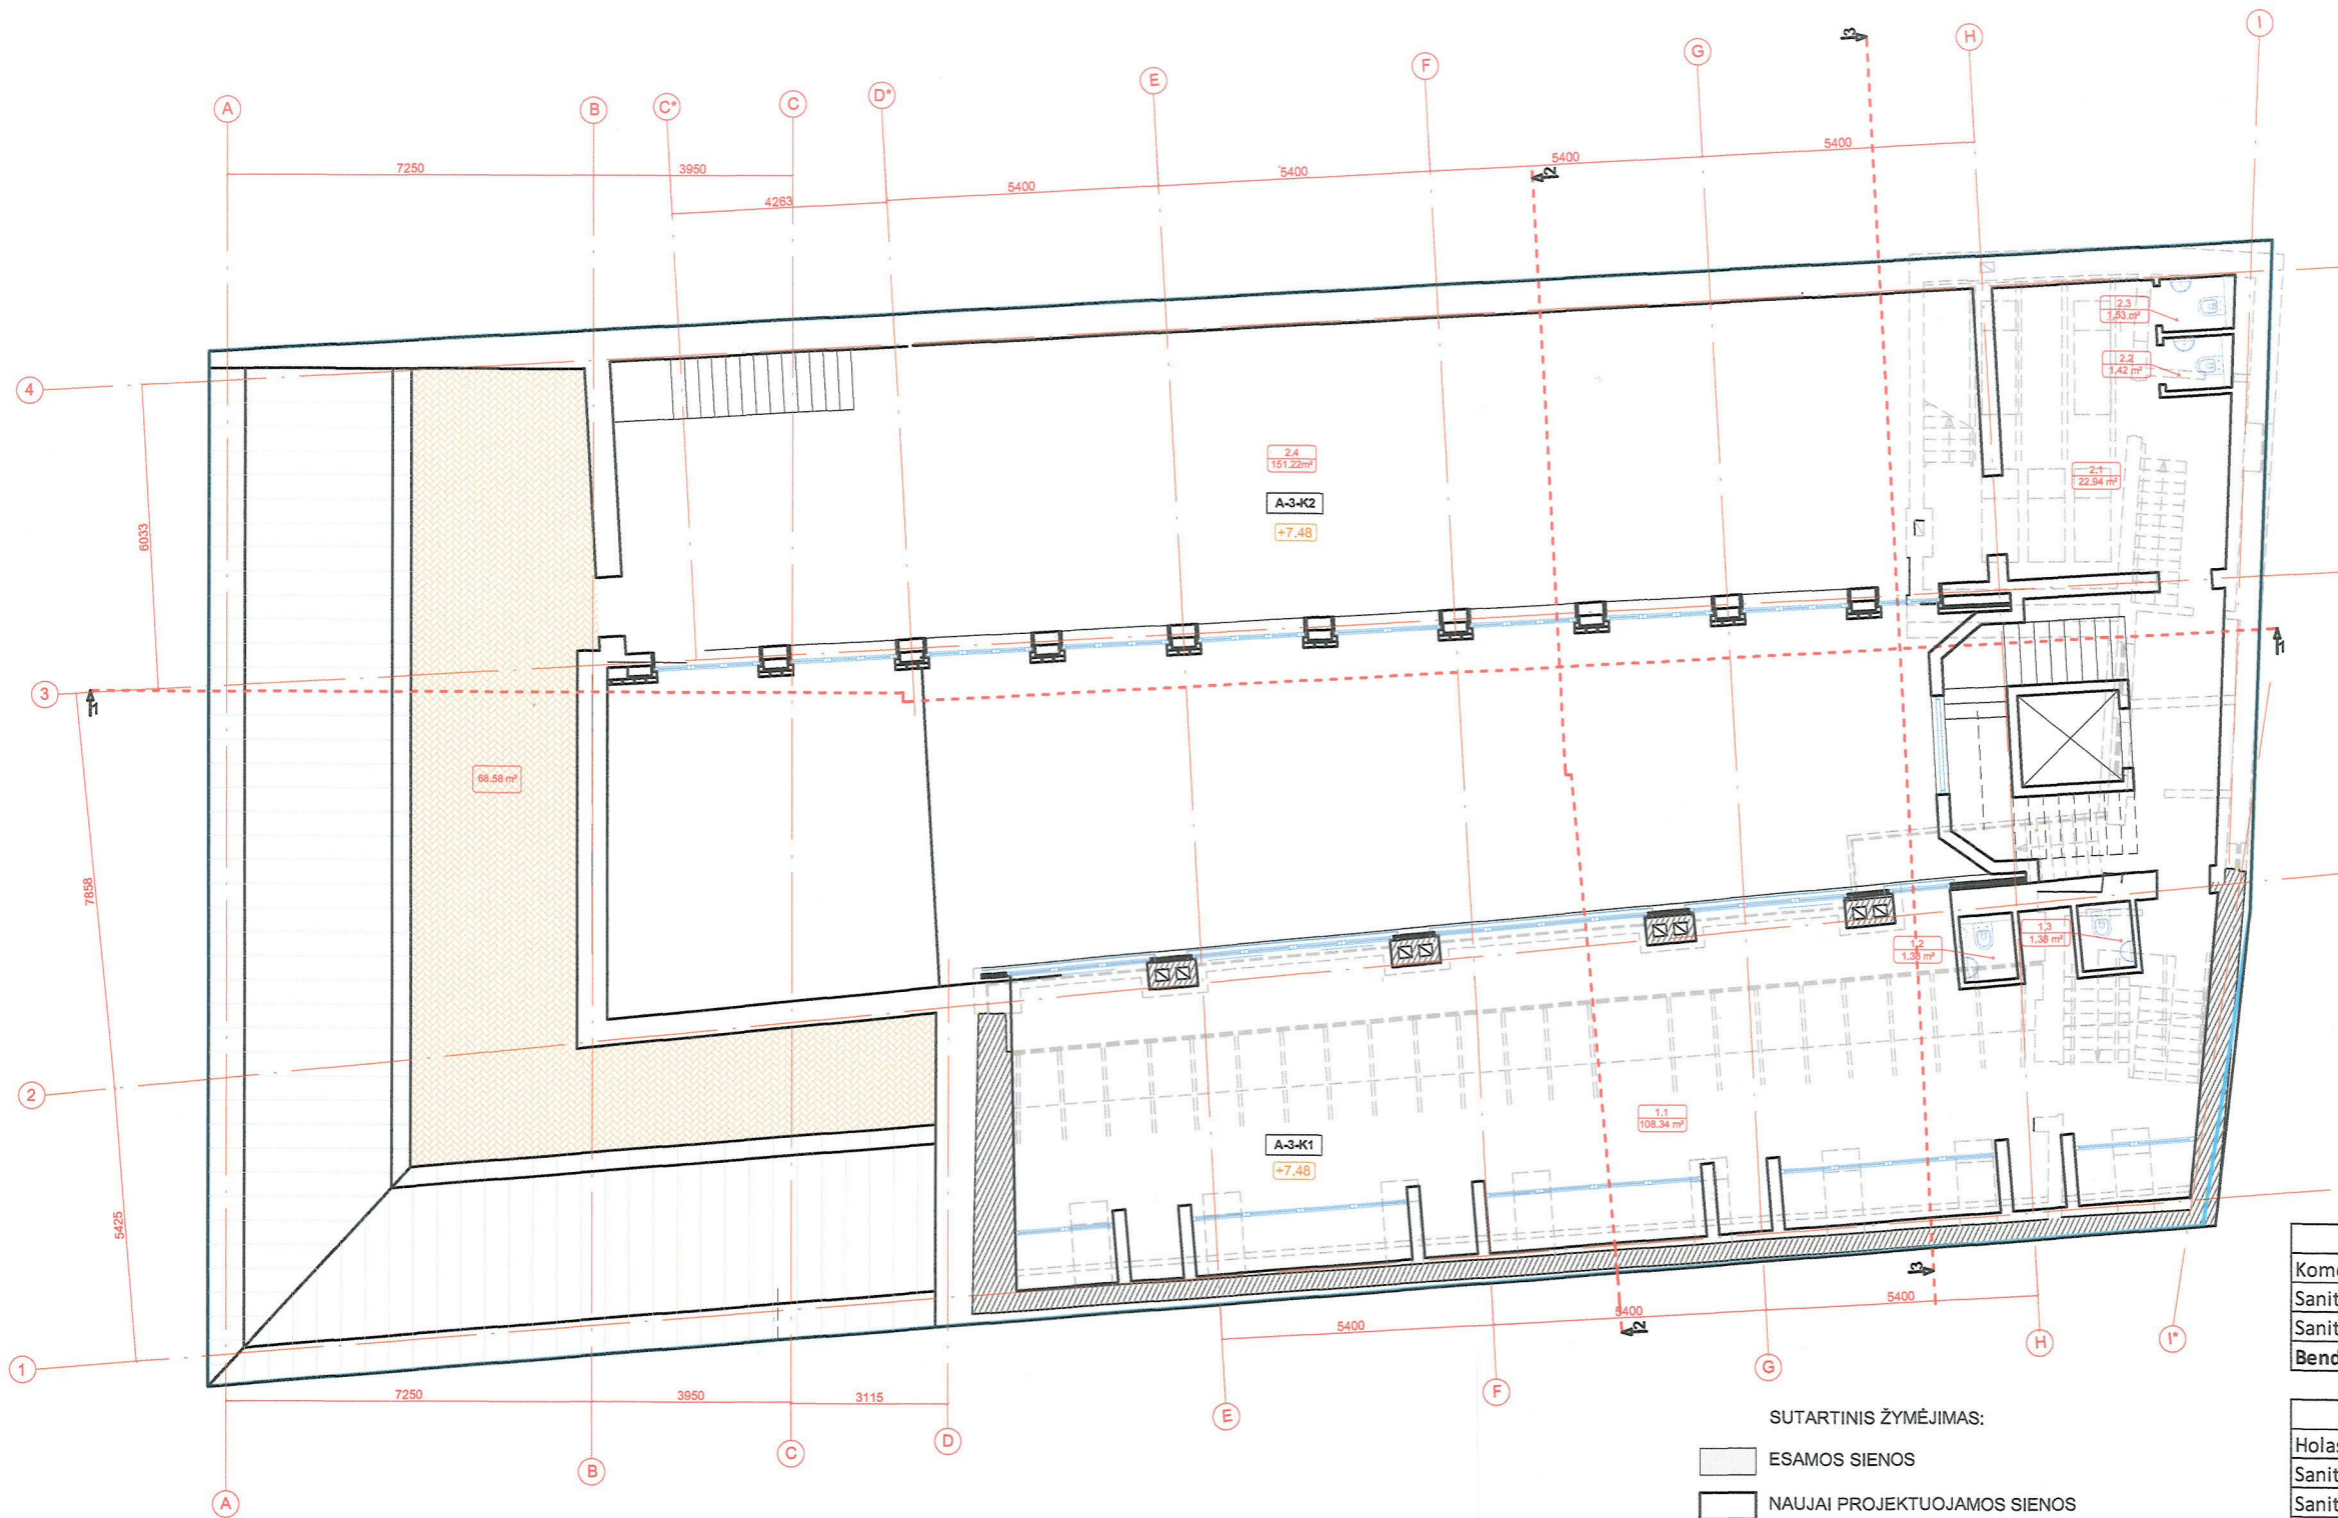

PAVELDOSAUGINIU
POZICIJINIŲ PLANŲ
Pus. Nr. 18-98PP
Miesto plėtros departamento
Kultūros paveldo apsaugos skyriaus vedėjas
Darius Daunoras
2018 04 12


Komerčinė patalpa A-3-K1		
Komerčinė patalpa	1.1	108,34
Sanitarinis mazgas	1.2	1,38
Sanitarinis mazgas	1.3	1,38
Bendras plotas		111,1

Komerčinė patalpa A-3-K2		
Holas	2.1	22,94
Sanitarinis mazgas	2.2	1,42
Sanitarinis mazgas	2.3	1,53
Komerčinė patalpa	2.4	151,22
Bendras plotas		177,11


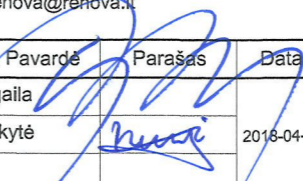
BENDRAS AUKŠTO PLOTAS	288,21
------------------------------	---------------

- SUTARTINIS ŽYMĖJIMAS:
- ESAMOS SIENOS
 - NAUJAI PROJEKTUOJAMOS SIENOS
 - GRIAUNAMOS PERTVAROS
 - SKLYPO RIBA

Atestato Nr.: 0998	UAB "RENOVA" Vilniaus g. 10/16 LT01119 Vilnius Tel. (370-5)212 43 45 Fax. (370-5)262 48 14 e-mail.: renova@renova.lt			Objekto pavadinimas ir adresas: ADMINISTRACINIO PASTATO LIEJYKLOS G.8, VILNIUJE REKONSTRAVIMO PROJEKTAS		
A1138 3546	Pareigos PV A	Vardas, Pavardė A. Songaila L. Budrikytė	Parašas 	Data 2018-04-11	Brėžinio pavadinimas: Mansardinio aukšto planas	Laida 05
Etapas PP	STATYTOJAS/ UŽSAKOVAS UAB "KIMIJA"			Brėžinio nr.	M 1:150	Lapų 11

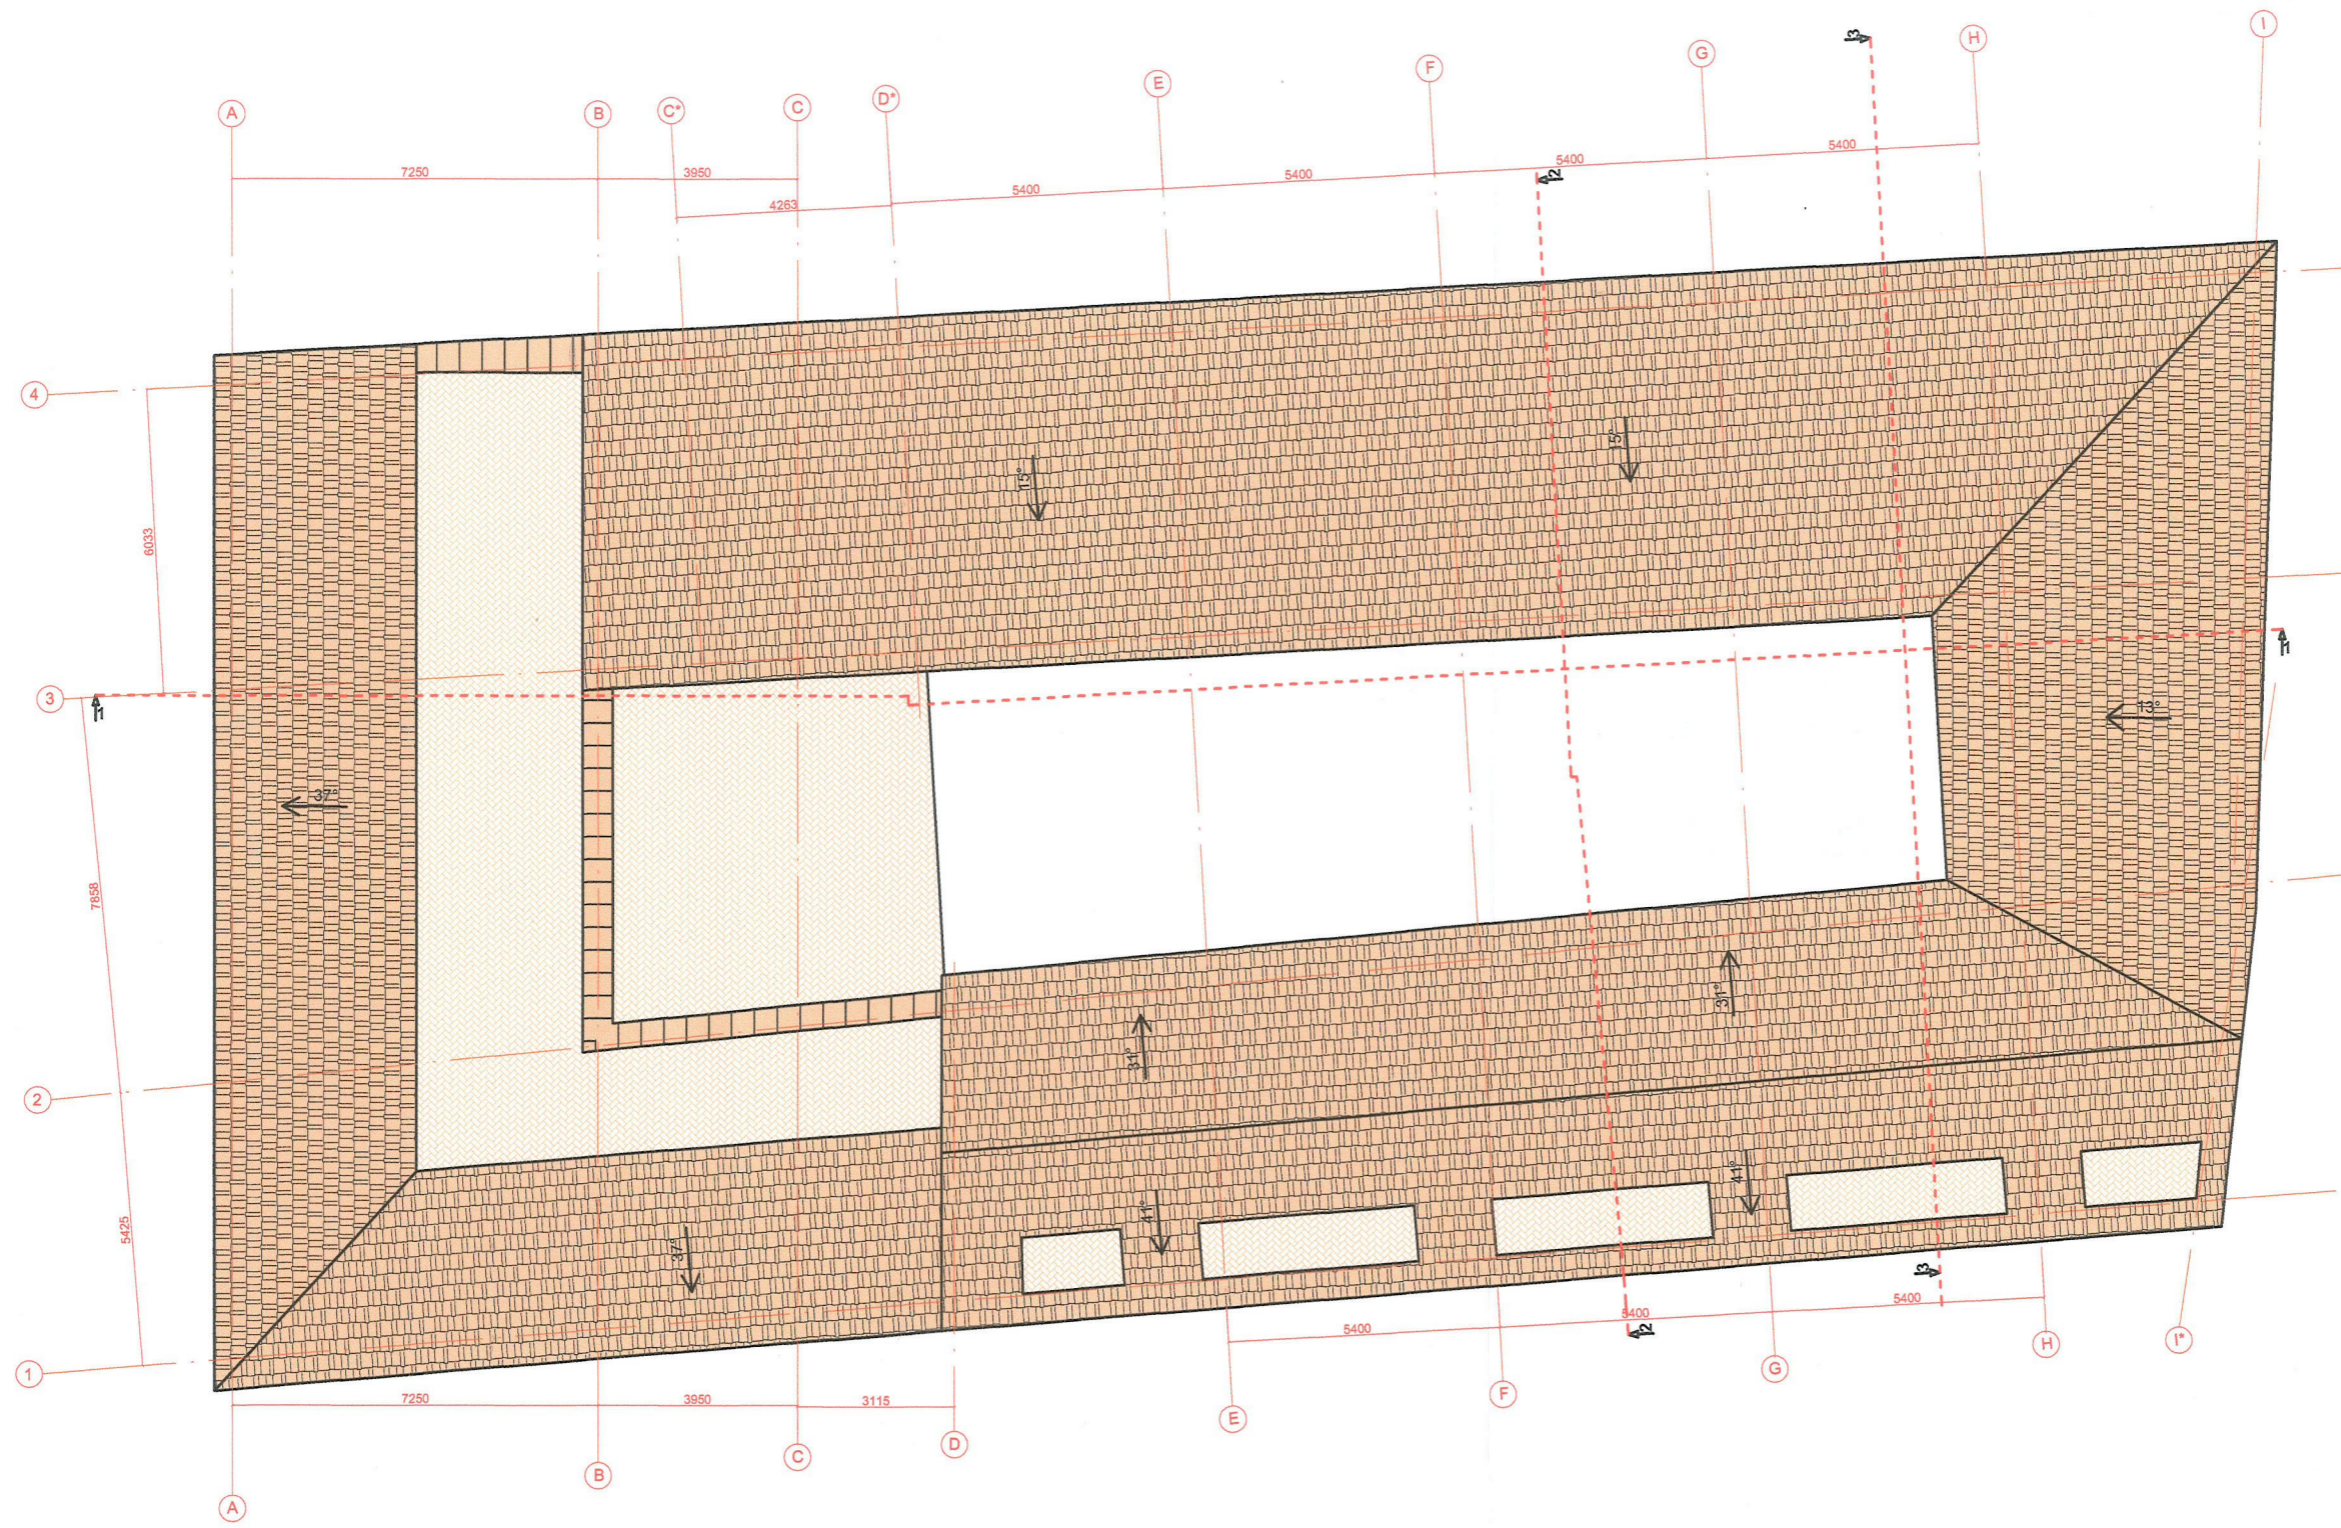
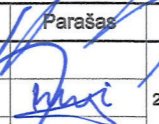


DOKUMENTŲ PATIKRINTA
 Projektas Nr. 18-98PP
 Vilniaus miesto savivaldybės administracijos
 Miesto plėtros departamento
 Kultūros paveldo apsaugos skyriaus vedėjas
 Darius Daunoras
 2016.04.12

Atestato Nr.: 0998	 UAB "RENOVA" Vilniaus g. 10/16 LT01119 Vilnius Tel. (370-5)212 43 45 Fax. (370-5)262 48 14 e-mail.: renova@renova.lt		Objekto pavadinimas ir adresas: ADMINISTRACINIO PASTATO LIEJYKLOS G.8, VILNIUJE REKONSTRAVIMO PROJEKTAS		
	A1138 3546	Pareigos: PV Vardas, Pavardė: A. Songaila Parašas:  Data: 2016-04-11	Brėžinio pavadinimas: Stogo planas	M 1:150	Laida 06
Etapas PP	STATYTOJAS/ UŽSAKOVAS UAB "KIMJA"		Brėžinio nr.		Lapų 11



P. V. T. DOSAUGINIŲ
 PASTATŲ DATAVIMŲ
 Miesto plėtros departamento
 Kultūros paveldo apsaugos skyriaus vedėjas
 Darius Daunoras
 2018.04.12

Atestato Nr.: 0998	 UAB "RENOVA" Vilniaus g. 10/16 LT01119 Vilnius Tel. (370-5)212 43 45 Fax. (370-5)262 48 14 e-mail.: renova@renova.lt			Objekto pavadinimas ir adresas: ADMINISTRACINIO PASTATO LIEJYKLOS G.8, VILNIUJE REKONSTRAVIMO PROJEKTAS		
A1138 3546	Pareigos PV A	Vardas, Pavardė A. Songaila L. Budrikytė	Parašas 	Data 2018-04-11	Brėžinio pavadinimas: Pjūvis 1 - 1 M 1:150	Laida 07 Lapų 11
Etapas PP	STATYTOJAS/UŽSAKOVAS UAB "KIMIJA"			Brėžinio nr.		