
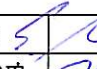



PROJEKTUOJAMO PASTATO VIZUALIZACIJOS




ATEST. NR.		 GEDVALDA		PROJEKTUOTOJAS UAB "GEDVALDA" ĮMONĖS KODAS 303194015		VIENBUČIO GYVENAMOJO NAMO (6.1.) ŠIAULIUOSE, PEMPIŲ G. 70, STATYBOS PROJEKTAS			
37970	P. V.	G. ANGLICKAS		2018-06	PROJEKTUOJAMO PASTATO VIZUALIZACIJOS	LAIKA	0		
A 751	ARCH.	A. ADOMAITIENĖ		2018-06		LAPAS	LAPŲ	1	1
UŽSAKOVAS: JURGITA ANGLICKAITĖ						180606-PP_B-07			




FASADAS A M 1:100

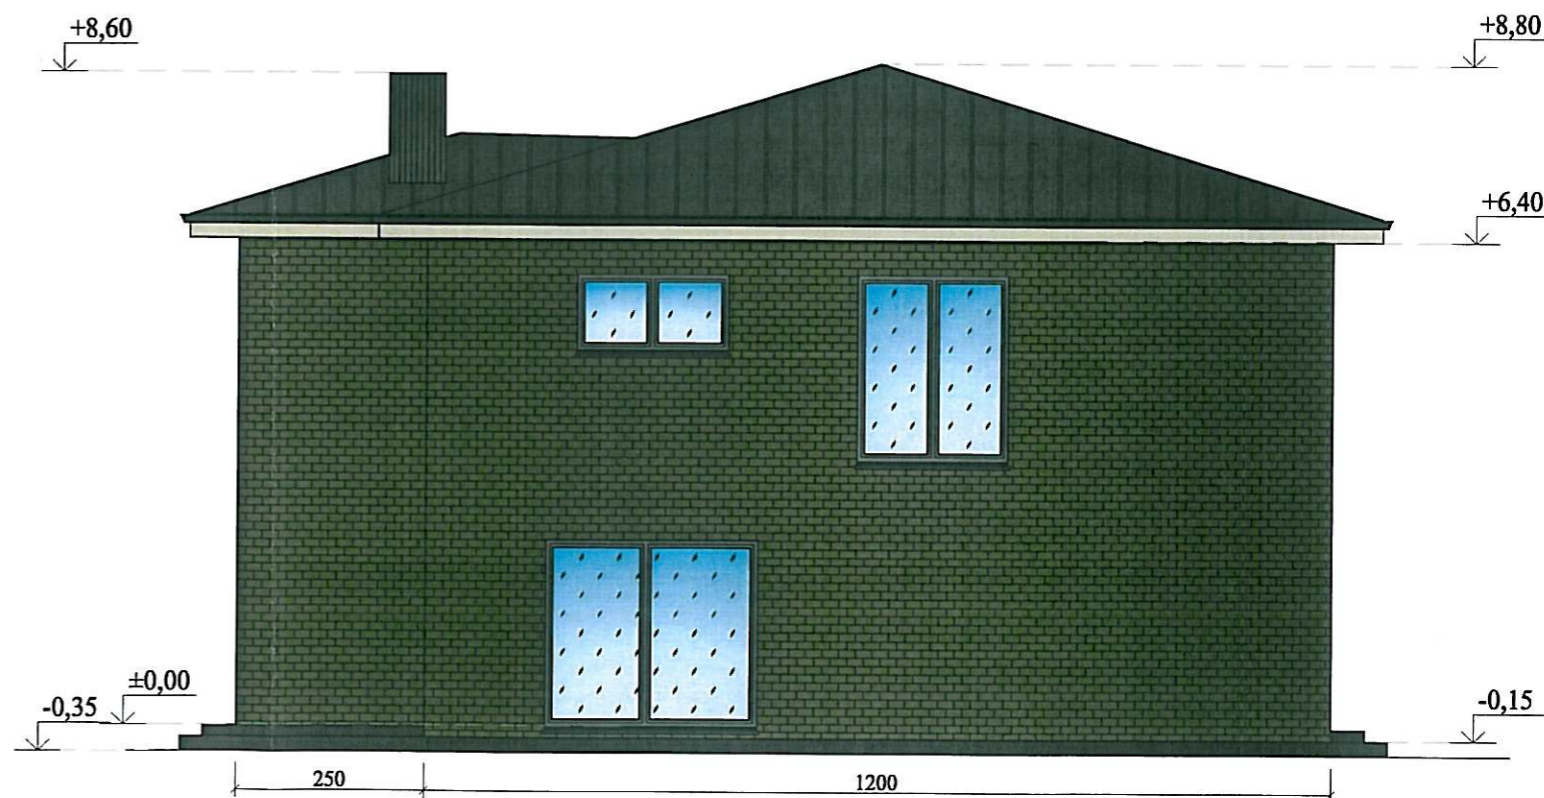

FASADAS B M 1:100




ŽYMĖJIMŲ LENTELĖ

Žymėjimas	Pavadinimas
	STOGO DANGA - TAMSIAI PILKOS SPALVOS PROFILIUOTI SKARDOS LAKŠTAI.
	SIENŲ APDAILA - TAMSIAI PILKOS SPALVOS KLIJUOJAMOS KLINKERIO PLYTELĖS.
	COKOLIO APDAILA - TAMSIAI PILKOS SPALVOS APDAILINIS ARMUOTAS TINKAS. PLOTAS

PASTABOS:

1. PASTATO PASKIRTIS: 6.1. GYVENAMOSIOS PASKIRTIES (VIENO BUTO) PASTATAS;
2. AUKŠČIAI NURODYTI - METRAIS;
3. MATMENYS NURODYTI - CM.

ATEST. NR.	 GEDVALDA PROJEKTUOTOJAS UAB "GEDVALDA" ĮMONĖS KODAS 303194015			VIENBUČIO GYVENAMOJO NAMO (6.1.) ŠIAULIUOSE, PEMPIŲ G. 70, STATYBOS PROJEKTAS		
37970	P. V.	G. ANGLICKAS	2018-06	FASADAS A M 1:100, FASADAS B M 1:100.	LAI DA	
A 751	ARCH.	A. ADOMAITIENĖ	2018-06		0	
UŽSAKOVAS: JURGITA ANGLICKAITĖ				180606-PP_B-04	LAPAS 1	LAPŲ 1




FASADAS C M 1:100



FASADAS D M 1:100




ŽYMĖJIMŲ LENTELE

Žymėjimas	Pavadinimas
	STOGO DANGA - TAMSIAI PILKOS SPALVOS PROFILIUOTI SKARDOS LAKŠTAI.
	SIENŲ APDAILA - TAMSIAI PILKOS SPALVOS KLIJUOJAMOS KLINKERIO PLYTELĖS.
	COKOLIO APDAILA - TAMSIAI PILKOS SPALVOS APDAILINIS ARMUOTAS TINKAS. PLOTAS

PASTABOS:

1. PASTATO PASKIRTIS: 6.1. GYVENAMOSIOS PASKIRTIES (VIENO BUTO) PASTATAS;
2. AUKŠČIAI NURODYTI - METRAIS;
3. MATMENYS NURODYTI - CM.

ATEST. NR.	 GEDVALDA PROJEKTUOTOJAS UAB "GEDVALDA" ĮMONĖS KODAS 303194015			VIENBUČIO GYVENAMOJO NAMO (6.1.) ŠIAULIUOSE, PEMPIŲ G. 70, STATYBOS PROJEKTAS	
37970	P. V.	G. ANGLICKAS	2018-06	FASADAS C M 1:100, FASADAS D M 1:100.	LAI DA
A 751	ARCH.	A. ADOMAITIENĖ	2018-06		0
UŽSAKOVAS: JURGITA ANGLICKAITĖ				180606-PP_B-05	LAPAS 1
					LAPŲ 1