

SUTARTINIAI ŽYMĖJIMAI:

- 01 Projektuojamas gyvenasis namas.
 - 02 Esamas pieno supirkimo punktas.
 - 03 Esamas ūkio pastatas.
- Privatžavimai, aikštėlė, takai.

— V-1 — Projektuojamas vandentiekio įvadas.
(PVC vandentiekio vamzdžiai HDPE100, D 32 mm. l=30 m.)


— F-1 — Projektuojama FK nuvedimo linija.
(Pristijungimasis numatomus į buitinių nuotekų valyklą, D110 mm, l=22m.)

— EI — Projektuojamas el. įvadas.
(mk 5 - gyslis, 6 mm², l= 5 m.)

F1-1 Projektuojamas FK linijos tarpinis šulinys Nr. 1.
(D1000 mm.)



Biodegraduojančių žaliųjų atliekų talpa.
(0,6 m. aukščio 1,0 skersmens g/b žiedas su dugnu, uždengtas lengvai nukeliamu dangčiu, atitvara padalintas į dvi dalis. Montuojamas 3,0 m. atstumu nuo sklypo ribos.)

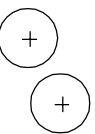

Vaismedžiai ir medžiai (sodinami ne arčiau 3,0 m. atstumu iki sklypo ribos, priklausomai nuo lajos diametro).



Vaiskrūmiai (sodinami 1,0 m. atstumu nuo sklypo ribos)

Pastabos:

- Žemės kasimo darbai SAZ-oje vykdomi rankiniu.
- Atkasto ryšio kab. atkarpos dalis įveinama į pvc vamzdį ø50 mm., L= 3,00 m.

TECHNINIAI - EKONOMINIAI RODIKLIAI

Statybos sklypo rodikliai:


- Žemės sklypo plotas 1441 m²
- Užstatytas sklypo plotas 184,53 m²
- Sklypo užstatymo tankis 12,80%
- Užstatymo intensyvumas 0,16

Gyvenamojo namo plotai, tūriai:

- Užstatytas sklypo plotas 153,05 m²
- Bendras plotas 222,90 m²
- Gyvenamasis plotas 130,58 m²
- Naudingasis plotas 189,27 m²
- Tūris: 820,00 m³

Atitvarų šiluminė varža :

- Langų 1,7 m K/W
- Lauko durų 1,6 m K/W

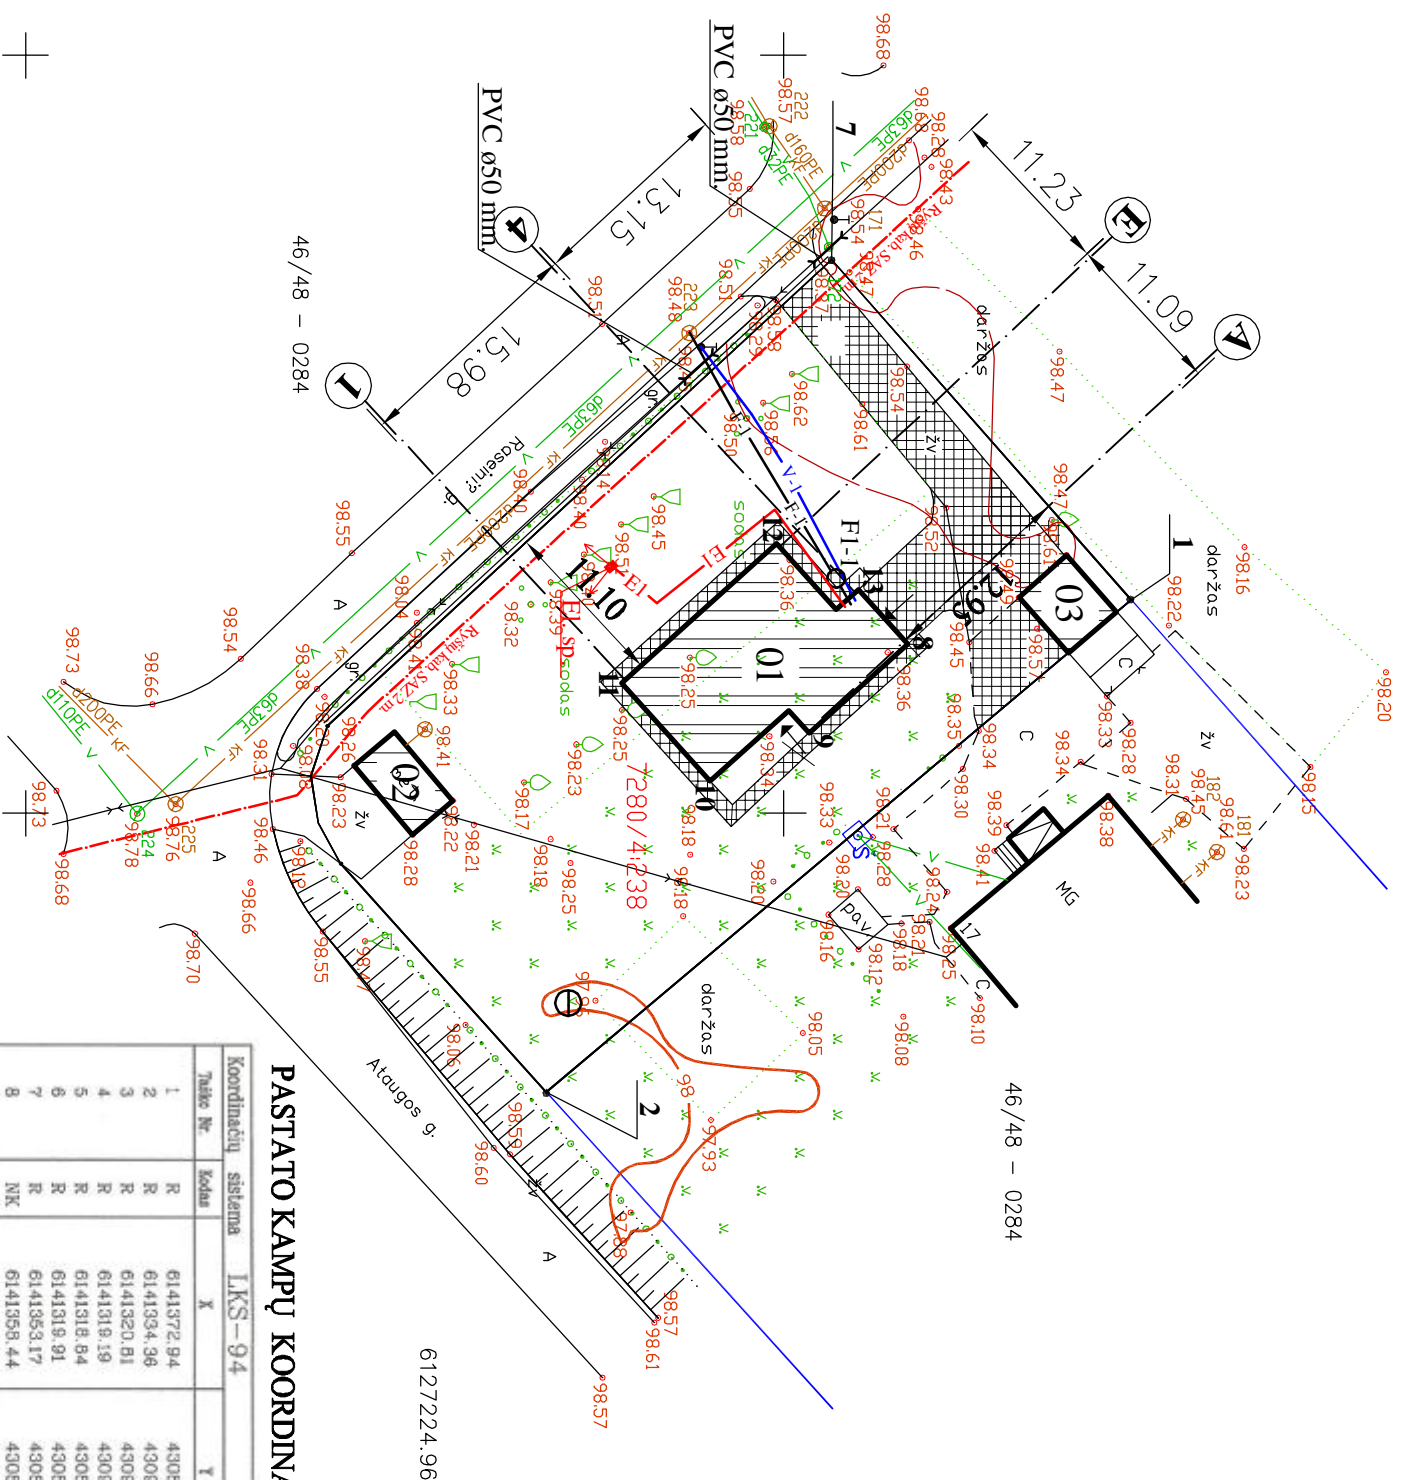

6141400.00
430900.00
SKLYPO PLANAS M 1 : 500

PASTATO KAMPŲ KOORDINATĖS

Koordinacijų sistema IKS-94			
Tuko Nr	Kodas	X	Y
1	R	6141372,94	430885,92
2	R	6141334,36	430818,40
3	R	6141320,81	430803,33
4	R	6141318,19	430800,69
5	R	6141318,84	430897,53
6	R	6141319,91	430894,26
7	R	6141353,17	430863,48
8	R	6141358,44	430889,04
9	R	6141351,55	430895,24
10	NK	6141345,26	430898,35
11	NK	6141339,17	430891,57
12	NK	6141348,55	430882,21
13	NK	6141354,81	430885,01

A	2018-06	STATYBOS LEIDIMUI I ŠTAISIUS NETIK SLUMUS
---	---------	--

Ind. veikl. paž. Nr 024302		Andrius Vaišys		Gyvenamojo namo Ataugos g. 17, Viduklės mstl., Raseinių r. sav., statybos projektas	
38012	PV	A. Vaišys	2018	SKLYPO PLANAS	
A1697	PDV	S. Zeilonka	2018		
Užsakovas	Česlovas Leškys			00044-00-TDP SAK	M 1:500

