


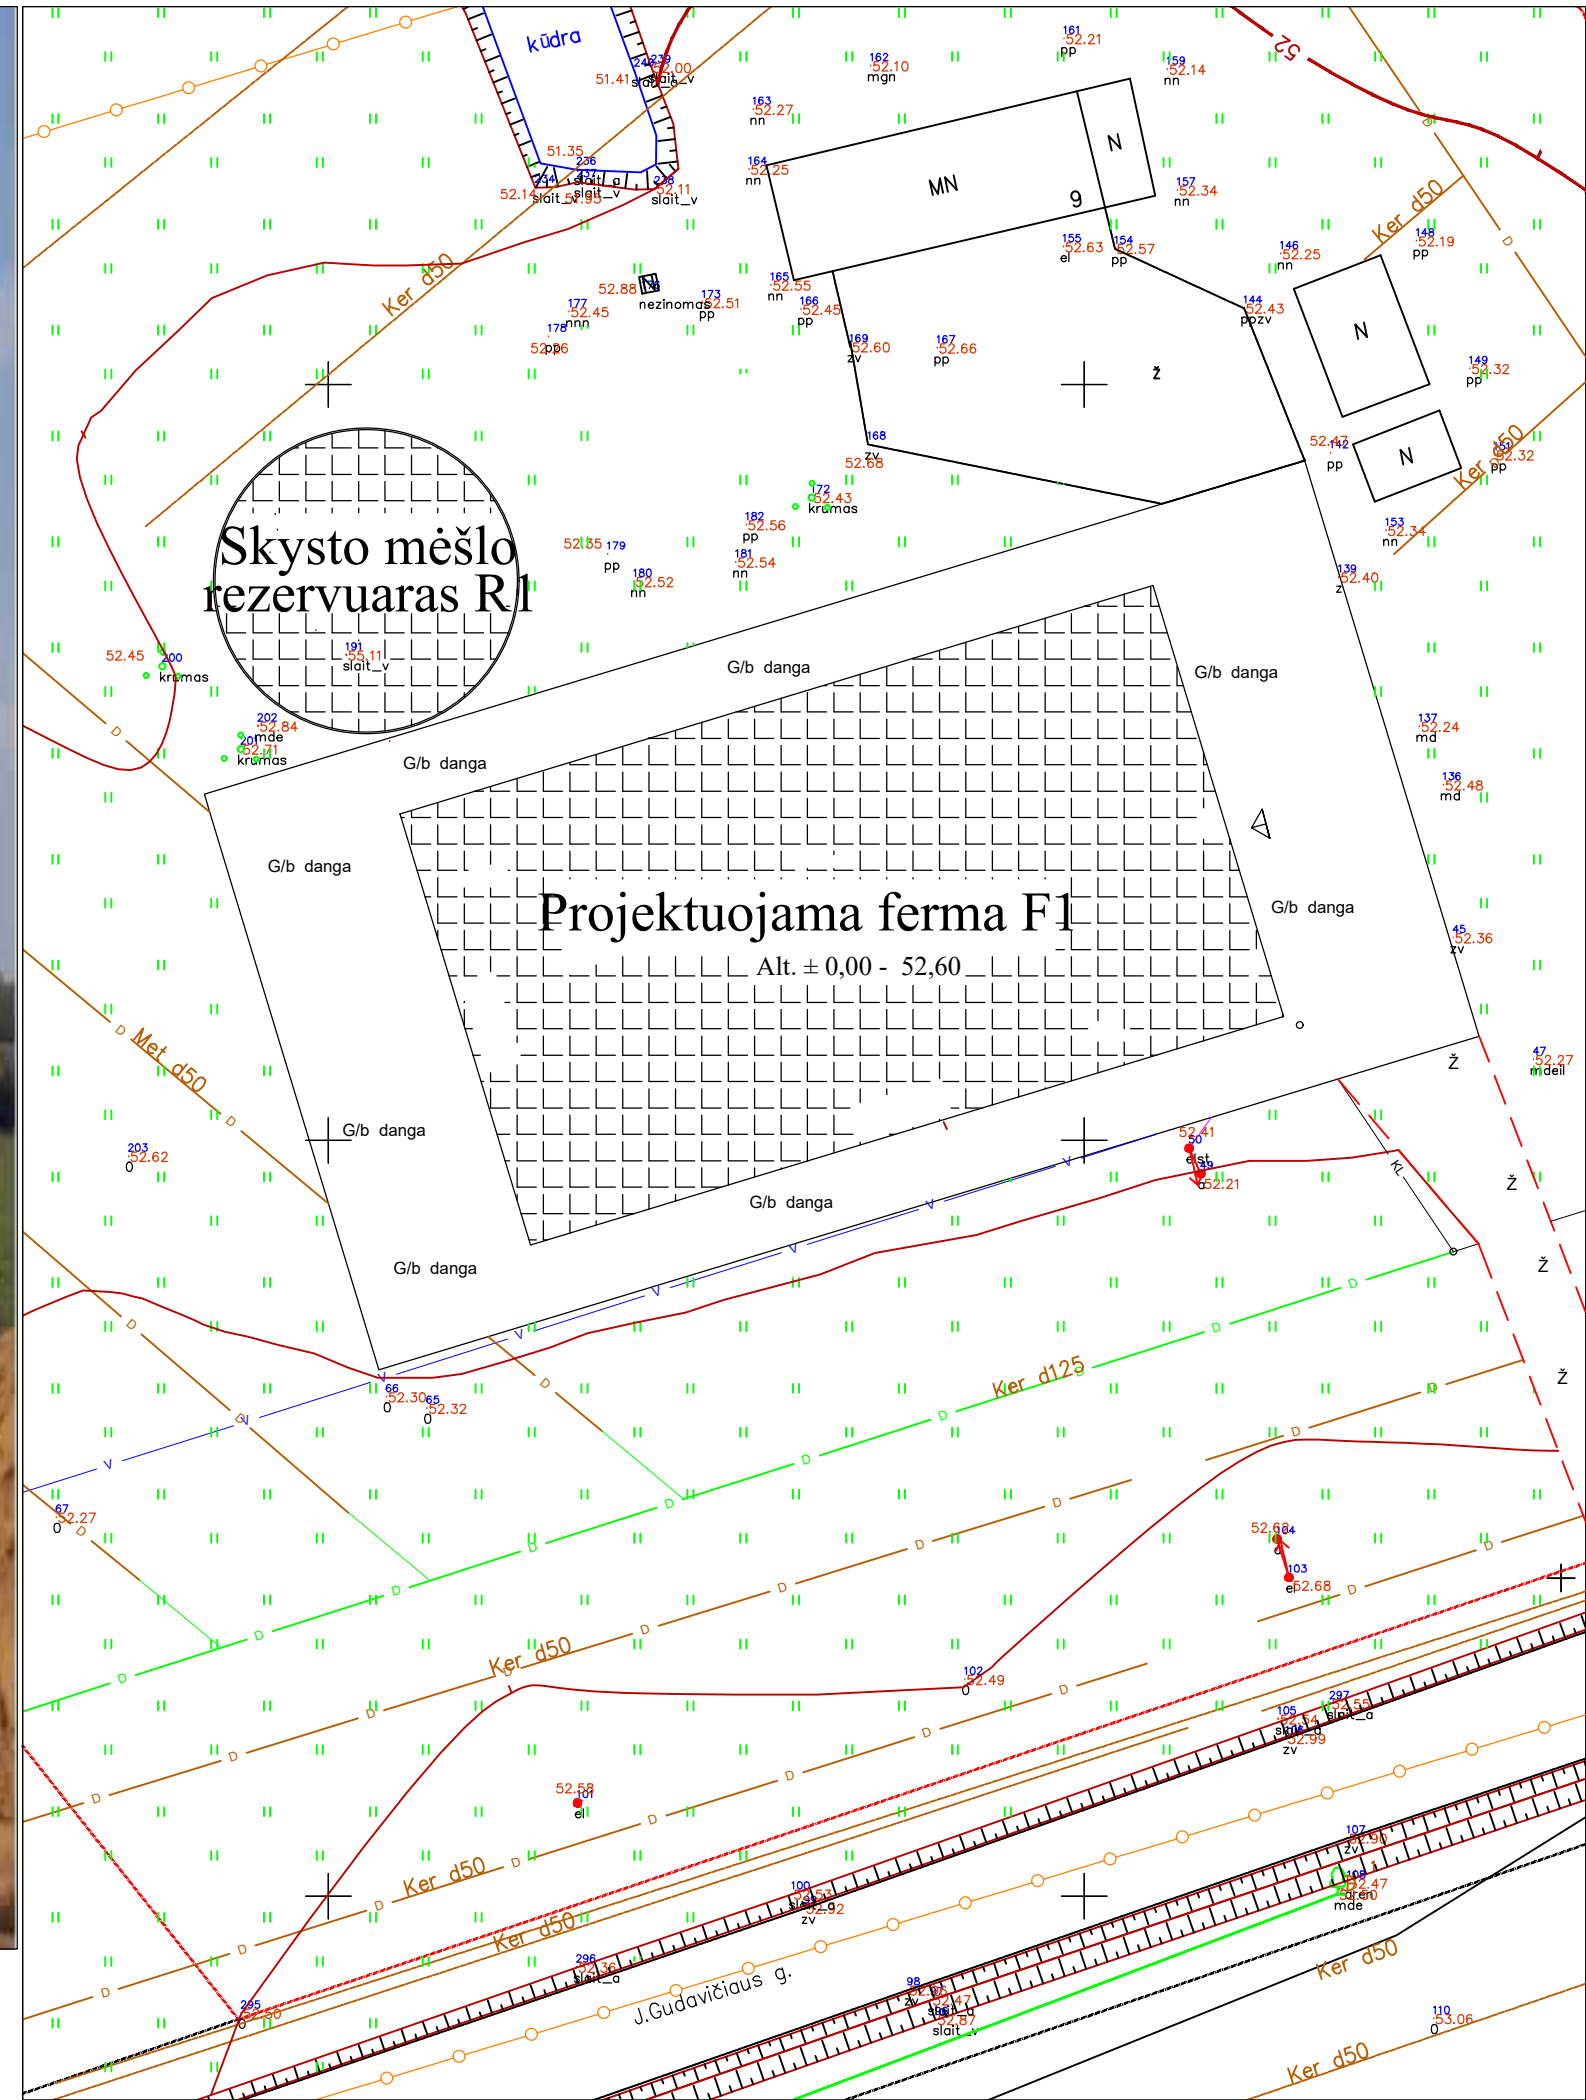

Statinii statybviētės adresas Nekilnojamojo turto registre ar kadastrē arba žemės sklypo geografinės koordinatės.

Adresas: Tauragės apskr., Jurbarko r. sav., Eržvilko sen., Pužiškių k., J. Gudavičiaus g. 9

7.18 KITOS (FERMŲ) PASKIRTIES PASTATO IR KITOS PASKIRTIES INŽINERINIO STATINIO (MĖŠLIDĖS) – PASTATAI GALVIJAMS, GYVULIAMS, PAUKŠČIAMS AUGINTI (KIAULIDĖS, KARVIDĖS, ARKLIDĖS, VERŠIDĖS, PAUKŠTIDĖS IR KITA);

Statytojas: V. Z.

PAVADINIMAS	MATO VIENETAS	KIEKIS
Bendras sklypo plotas	m ²	90095
Ūkininko sodybos plotas	m ²	85505
Pastatų bendras plotas	m ²	2144
Statinių užimtas plotas	m ²	2234
Sklypo užstatymo intensyvumas	%	2,38
Sklypo užstatymo tankumas	%	2,48
Apželdintas žemės plotas (žalialis plot.)	m ² /%	87861/97,52
Projektuojamos automobilių stovėjimo veitų sk.	vnt.	-

0	2018 05	Projektinis pasiūlymas				
LAIDA	IŠLEIDIMO DATA LAIDOS STATUSAS, KEITIMO PRIEŽASTIS (JEI TAIKOMA)					
KVAL. DOK. NR.	 www.artostatyba.lt		 STATINIO PROJEKTO PAVADINIMAS Kitos (fermų) paskirties pastato ir kitos paskirties inžinerinio statinio (mėšlėdės), Jurbarko r., sav., Eržvilko sen., Pužiškių k., J. Gudavičiaus g., 9, naujos statybos projektas. STATINIO NUMERIS IR PAVADINIMAS (F1) Kitos (fermų) paskirties pastato ir (R1) kitos paskirties inžinerinio statinio (mėšlėdės), Jurbarko r., sav., Eržvilko sen., Pužiškių k., J. Gudavičiaus g., 9, naujos statybos projektas.			
15761	PV	S. Nevardauskas				
A751	PDV Arch.	A. Adomaitienė				
			DOKUMENTO PAVADINIMAS			LAIDA
			VIZUALIZACIJA			0
LT	STATYTOJAS VITALĖ ZUBRICKIENĖ 		DOKUMENTO ŽYMUO 2018-03-05-PP-V-1		LAPAS 1	LAPŲ 1