


SKLYPO SITUACIJOS PLANAS:

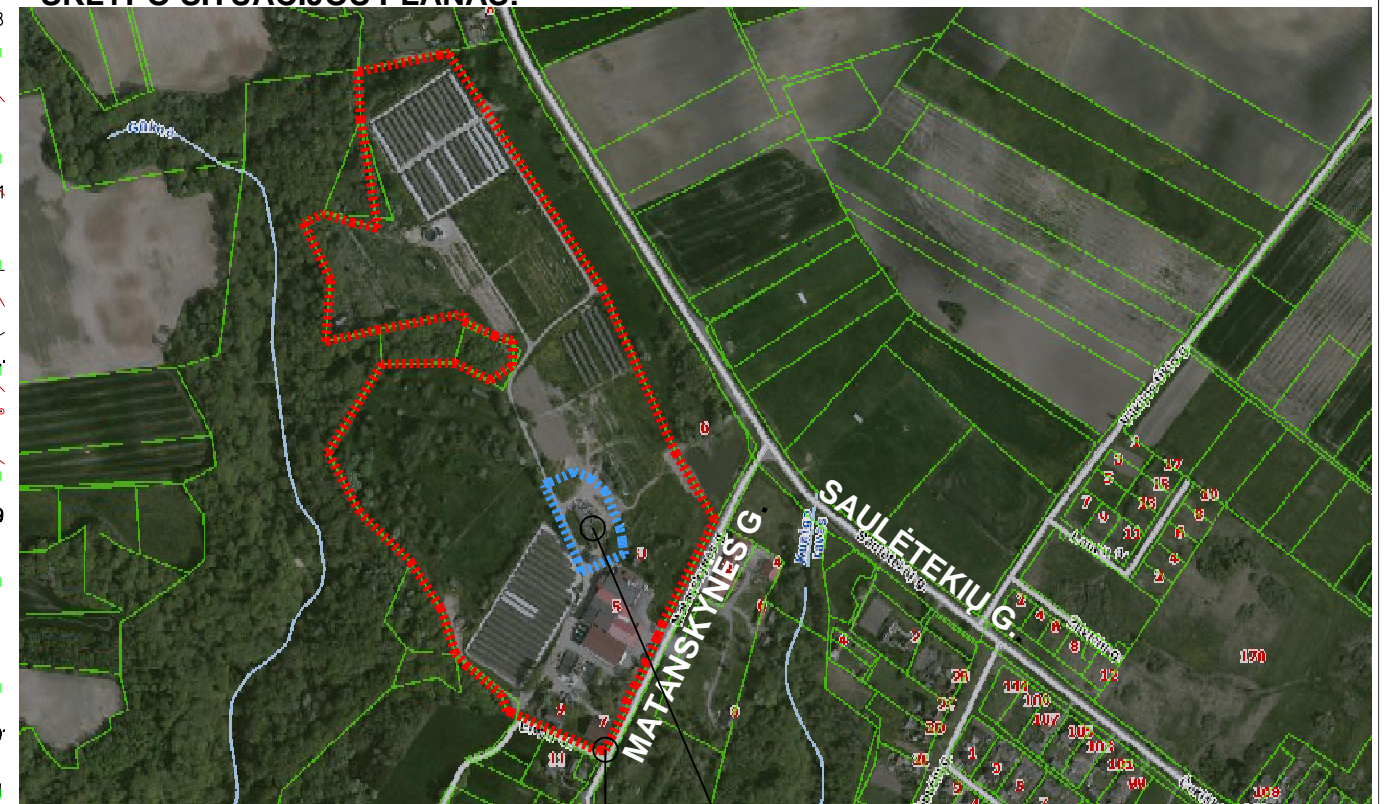

SKLYPO RIBOS (un. Nr. 5277/0005:187);
 adresas: Kauno r. sav., Vilkijos apyl. sen.,
 Vilkijos k., Matanskynės g. 3

TVARKOMA SKLYPO DALIS TECHNINIAI RODIKLIAI

1. SKLYPAS (un. Nr. 5277/0005:187); adresas: Kauno r. sav., Vilkijos apyl. sen., Vilkijos k., Matanskynės g. 3)	ESAMI rodikliai	PROJ. rodikliai
1.1 Sklypo plotas	169007 m ²	169007 m ²
1.2 Sklypo užstatymo intensyvumas	3%	3%
1.3 Sklypo užstatymo tankumas	3%	3%

SUTARTINIAI ŽYMĖJIMAI


	Tvarkoma sklypo dalis
	Projektuojamas pagalbinio ūkio paskirties pastatas - stoginė
	Proj. pateikimai į stoginę (atviros angos)
	PROJ. betono dangą (tik stoginės statybos vietoje)
	PROJ. kieta dangą (betono trinkelės arba asfaltbetonio dangą)
	PROJ. skalda
	ESAMA veja

2.1 Projektuojamas pagalbinio ūkio paskirties pastatas - stoginė	01	
2.1.1 Pastato bendras plotas		0.00 m ²
2.1.2 Pastato naudingas plotas		0.00 m ²
2.1.3 Pastato tūris		iki 8500 m ³
2.1.4 Aukštų skaičius		1
2.1.5 Pastato aukštis		iki 13,50 m
2.1.6 Patalpų akustinio komforto sąlygų kl.		-
2.1.7 Energinio naudingumo klasė		-

Objektas:	Žemės sklypas, Matanskynės g., Vilkijos k., Vilkijos sen., Kauno r. sav.		
Koordinatų sistema – LKS-94	Aukščių sistema – LAS07		
J. Kučiausko i.i.,	Kvalifikacijos pažymėjimo Nr. 1GKV-238		
	Vardas Pavardė	Parašas	Data
J. Kučiauskas			2018 02
			AV.

KVAL. DOK. NR.	PROJEKTUOTOJAS: UAB ARCHITEKTAS L. VENSLOVAS IR PARTNERIAI Biržiškų g. 1-10, LT-52460, Kaunas. j.k. 301663574. Mob.tel. 8 616 28318			Pagalbinio ūkio paskirties pastato (stoginės) Matanskynės g. 3, Vilkijos k., Vilkijos apylinkių sen., Kauno r. sav. statybos projektas	
	A1531	PV	L. VENSLOVAS	Statinio Nr. ir pavadinimas. Dokumento pavadinimas. Sklypo plano dalis.	LAIDA
A1531	PDV SP	L. VENSLOVAS	SKLYPO SUTVARKYMO PLANAS M 1:500		0
KALBOS TRUMP.	STATYTOJAS: AB "VILKIJOS ŪKIS"			DOKUMENTO ŽYMUO:	LAPAS LAPŲ
LT				018/05- PP - SP - 01	1 1


ATVIRA STOGINĖS FASADO SIENA, MONTUOJAMI METAL ILGINIAI (PAGAL SK DALĮ)

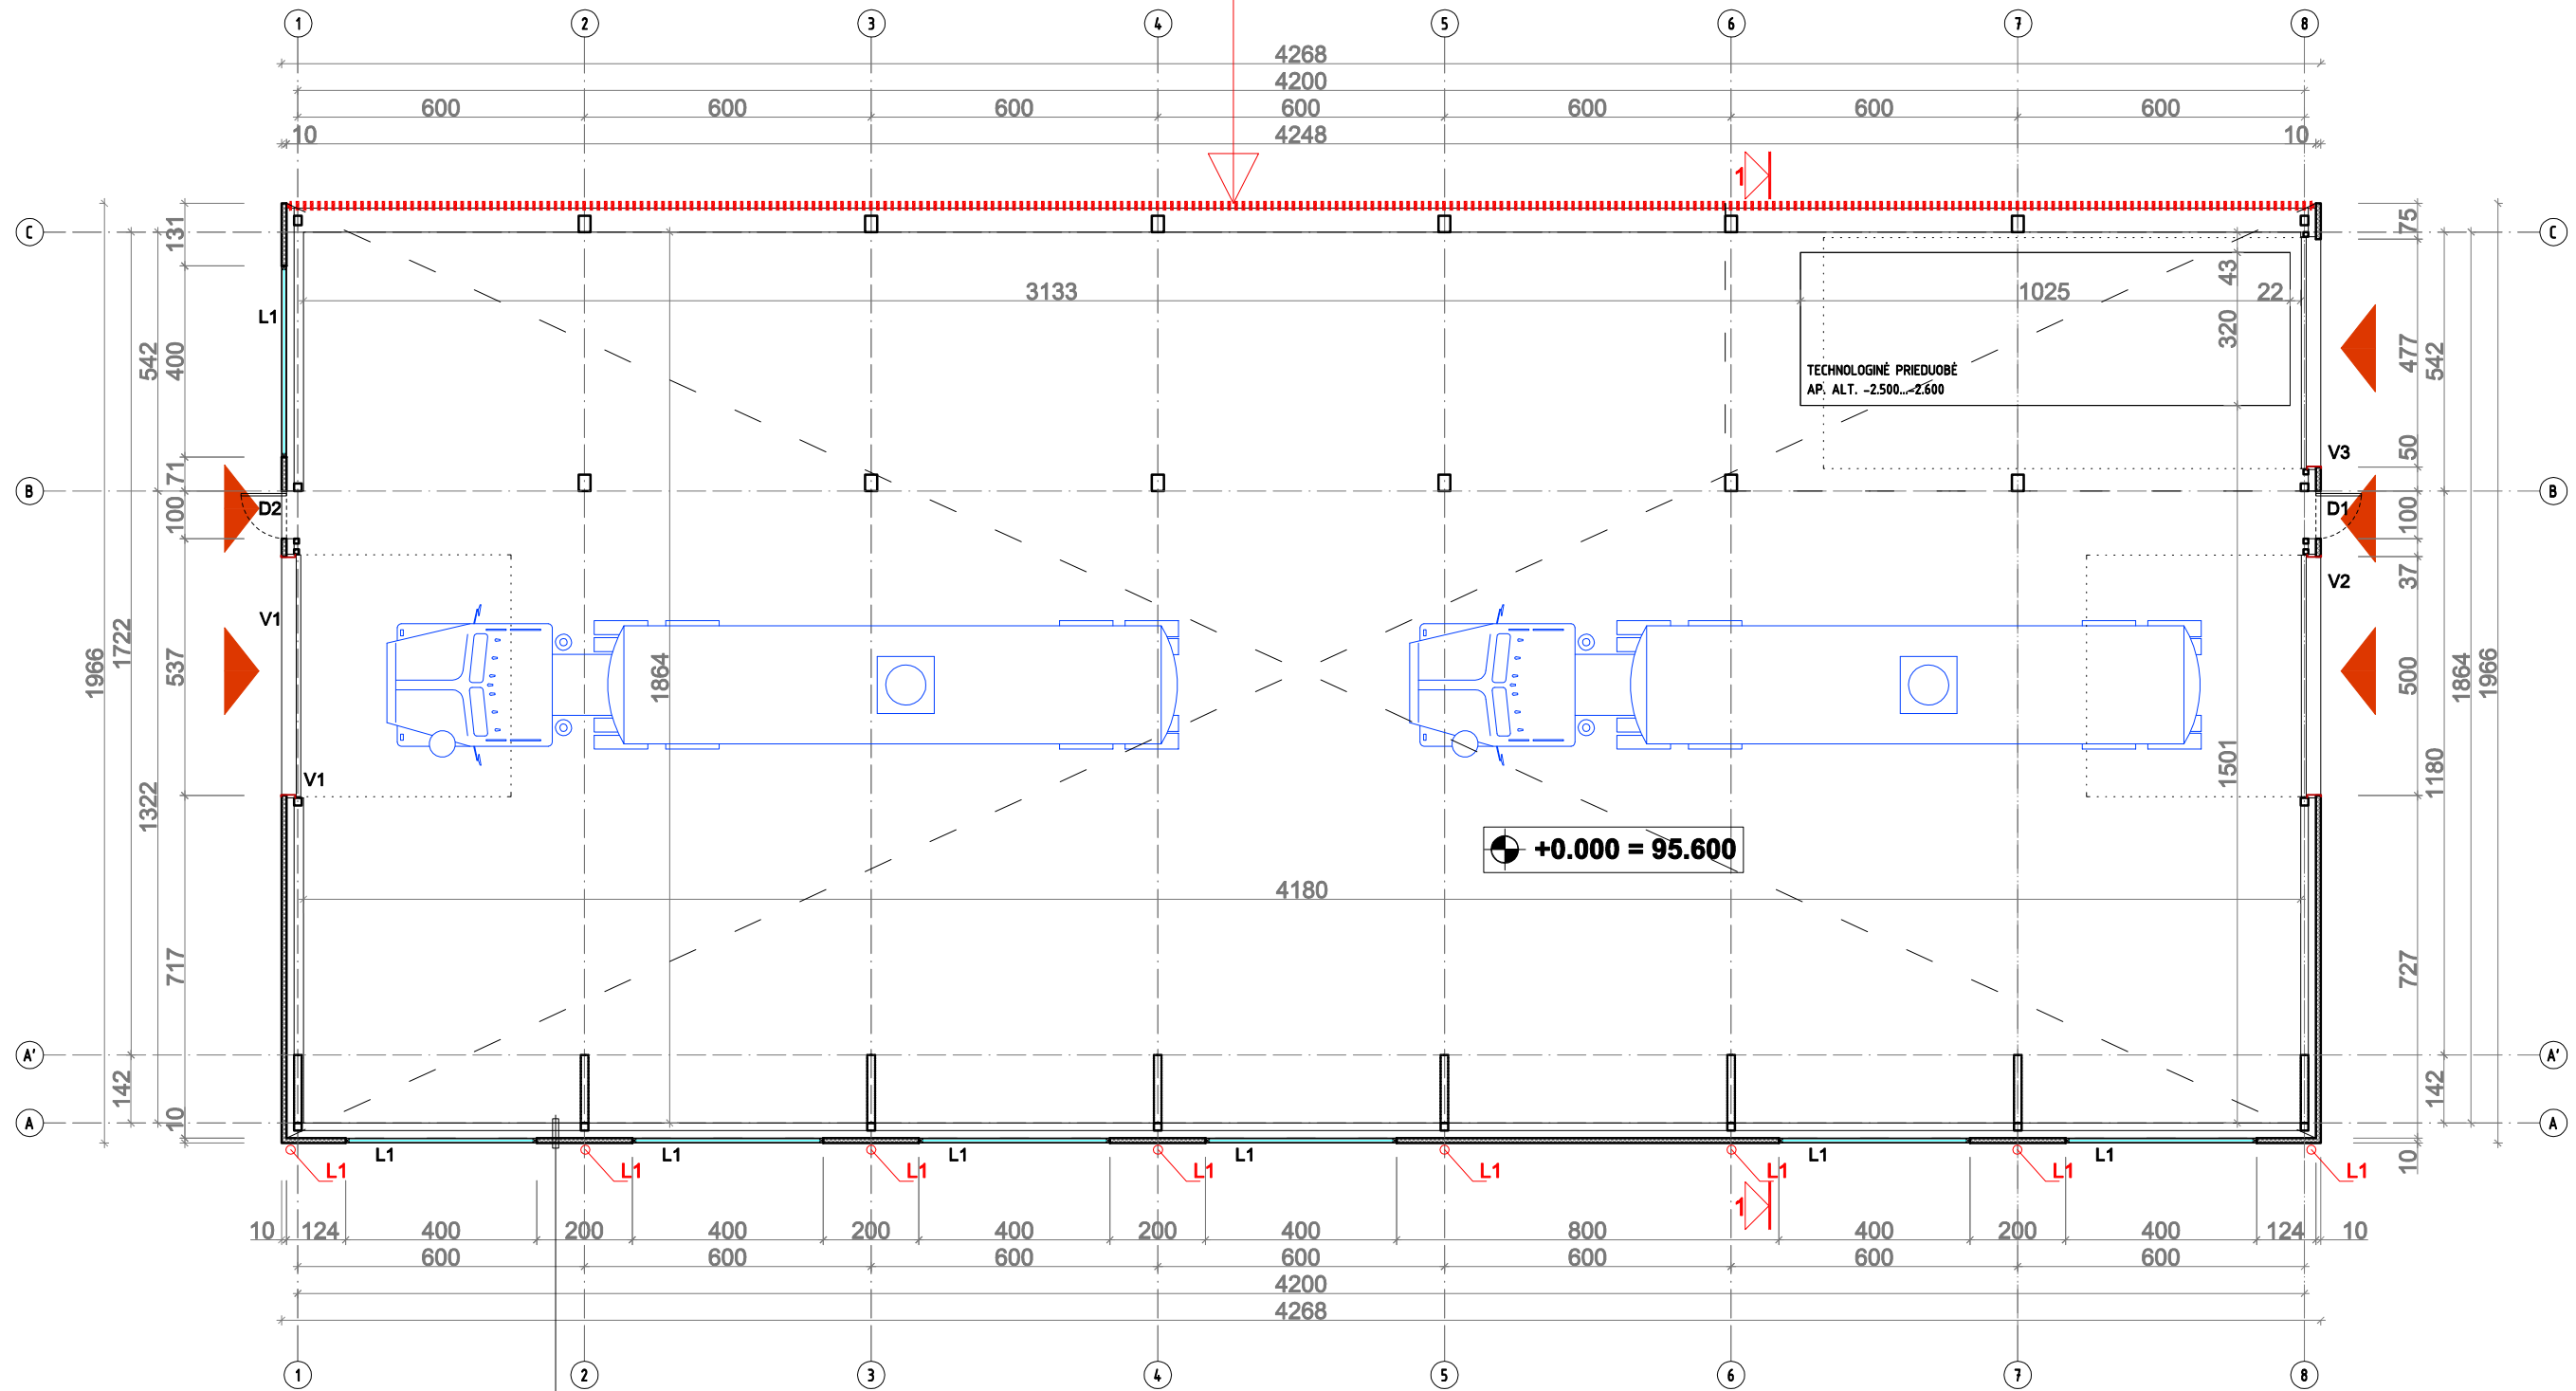

SIENOS TIPAS:
 TERMOIZOLIACINIS PANELIS
 TVIRTINAMAS PRIE METAL.
 ILGINIŲ (PAGAL SK. DALĮ)


ŽENKLŲ AIŠKINIMAI :
⊕ +0.000 GRINDŲ ALT.
GRAFINIS ŽYMĖJIMAS : INŽINERINIŲ SISTEMŲ ŽYMĖJIMAS
L1 LIETVAMZDIS
KONSTRUKCIJŲ SUTARTINIS ŽYMĖJIMAS :
STIKLO KONSTRUKCIJOS (langai)
100 MM TERMOIZOLIACINIAI PANELIAI
PASTABOS :
1. PROJ. PAGALBINIO ŪKIO PASKIRTIES PASTATAS (STOGINĖ). 2. FASADAS TARP AŠIŲ 8-1 PROJ. ATVIRAS (proj. tik metaliniai ilginiai pagal SK dalį).

0	2018-06-15	Statybos leidimui, konkursui, statybai	
Laidos Nr.	Data	Pakeitimo aprašas, priežastis	
KVAL. DOK. NR.	PROJEKTUOTOJAS: UAB ARCHITEKTAS L. VENSLOVAS IR PARTNERIAI Biržiškų g.1-10, LT-52460, Kaunas. į.k. 301663574. Mob.tel. 8 616 28318		Pagalbinio ūkio paskirties pastato (stoginės) Matanskyinės g. 3, Vilkijos k., Vilkijos apylinkių sen., Kauno r. sav. statybos projektas
	A1531	PV	L. VENSLOVAS
A1531	ARCH.	L. VENSLOVAS	Statinio Nr. ir pavadinimas. Dokumento pavadinimas. Architektūrinė dalis.
			1A PLANAS M 1:150
KALBOS TRUMP.	STATYTOJAS: UAB "VILKIJOS ŪKIS"		DOKUMENTO ŽYMUO: 018/05- PP - SA - 01
	LT		
		LAPAS	LAPŲ
		1	1

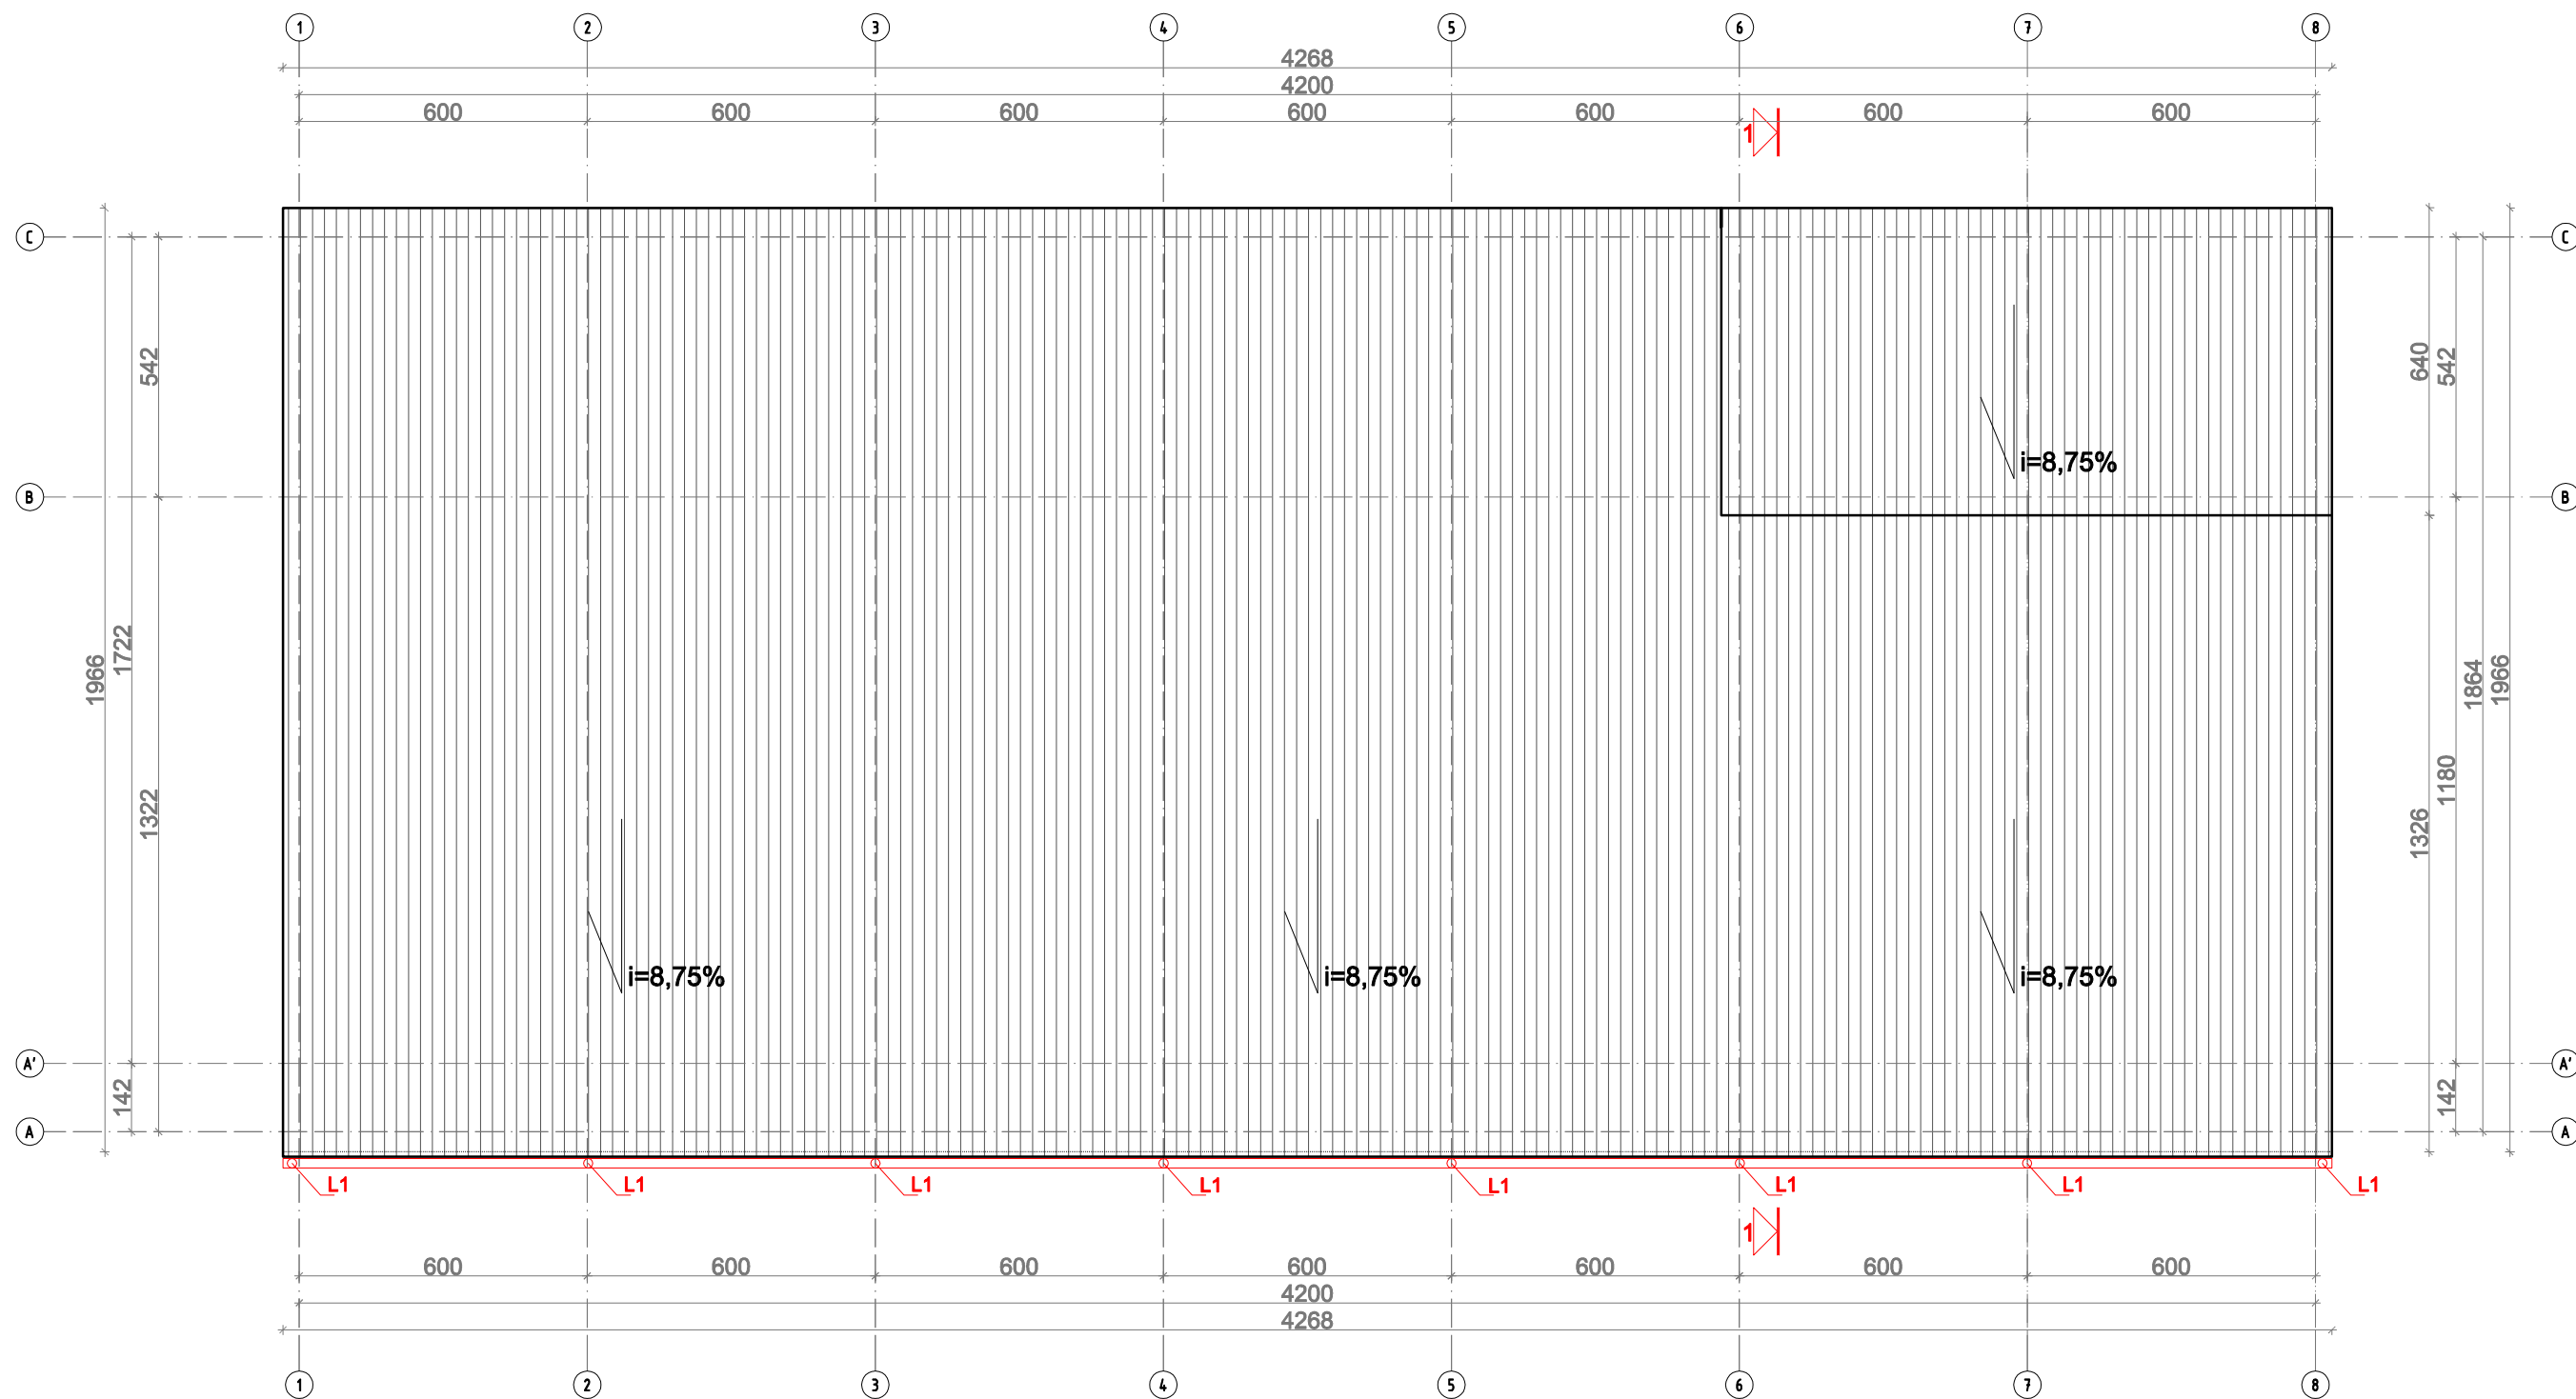



KONSTRUKCIJŲ SUTARTINIS ŽYMĖJIMAS :	
	Stogo danga - TERMOZIOLACINIAI paneliai (850 M2)
INŽINERINIŲ SISTEMŲ ŽYMĖJIMAS	
	LIETVAMZDIS
	LATAKAS

0	2018-06-15	Statybos leidimui, konkursui, statybai		
Laidos Nr.	Data	Pakeitimo aprašas, priežastis		
KVAL. DOK. NR.	PROJEKTUOTOJAS:		Pagalbinio ūkio paskirties pastato (stoginės) Matanskynės g. 3, Vilkijos k., Vilkijos apylinkių sen., Kauno r. sav. statybos projektas	
	UAB ARCHITEKTAS L. VENSLOVAS IR PARTNERIAI Biržiškų g.1-10, LT-52460, Kaunas. į.k. 301663574. Mob.tel. 8 616 28318			
A1531	PV	L. VENSLOVAS	Statinio Nr. ir pavadinimas. Dokumento pavadinimas.	LAI DA
A1531	ARCH.	L. VENSLOVAS	STOGO PLANAS M 1:150	0
KALBOS TRUMP.	STATYTOJAS:		DOKUMENTO ŽYMUO:	
	UAB "VILKIJOS ŪKIS"		018/05- PP - SA - 02	
LT			LAPAS	LAPŲ
			1	1

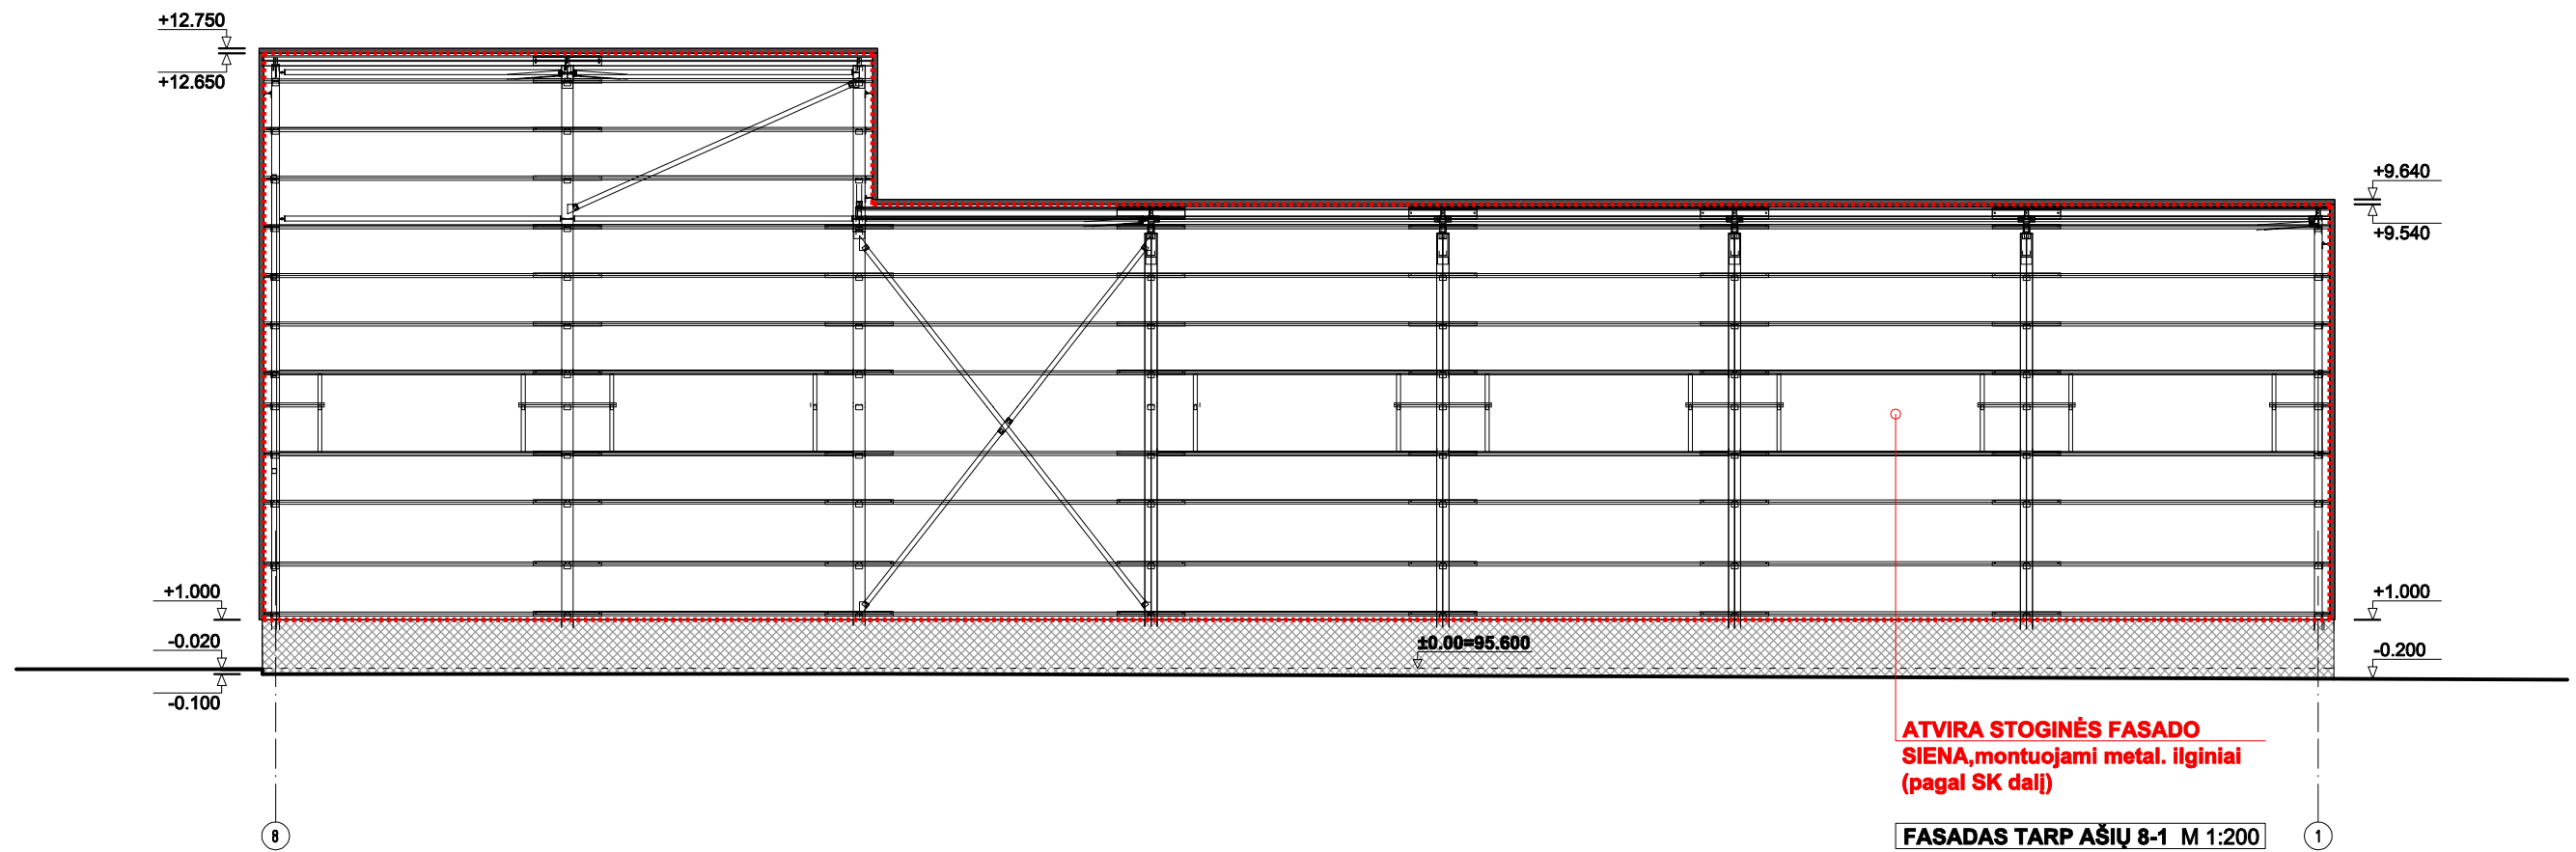


IŠORĖS SIENŲ APDAILOS SUTARTINIS ŽYMĖJIMAS:	
	ATVIRA STOGINĖS FASADO SIENA, montuojami metal. ilginiai (pagal SK dalį)
	COKOLIS - TINKAS, SPALVA - T. PILKA
	SIENOS - TERMOIZOLIACINIAI PANELIAI SPALVA - T. PILKA RAL 7016
	STOGAS - TERMOIZOLIACINIAI PANELIAI SPALVA - T. PILKA RAL 7016
	LANGAI (PVC ARBA ALIUMINIO PROFILIO), RĖMŲ SPALVA - RAL 7016
	VARTAI (ALIUMINIO KONSTRUKCIJA), SPALVA - RAL 7016

0	2018-06-15	Statybos leidimui, konkursui, statybai		
Laidos Nr.	Data	Pakeitimo aprašas, priežastis		
KVAL. DOK. NR.	PROJEKTUOTOJAS:		Pagalbinio ūkio paskirties pastato (stoginės) Matanskynės g. 3, Vilkijos k., Vilkijos apylinkių sen., Kauno r. sav. statybos projektas	
	UAB ARCHITEKTAS L. VENSLOVAS IR PARTNERIAI Biržiškų g. 1-10, LT-52460, Kaunas. į.k. 301663574. Mob.tel. 8 616 28318			
A1531	PV	L. VENSLOVAS	Statinio Nr. ir pavadinimas. Dokumento pavadinimas. Architektūrinė dalis.	LAI DA
A1531	ARCH.	L. VENSLOVAS		FASADAI M 1:150
KALBOS TRUMP.	STATYTOJAS:		DOKUMENTO ŽYMUO:	
	LT	UAB "VILKIJOS ŪKIS"		018/05- PP - SA - 03
			LAPAS	LAPŲ
			1	1

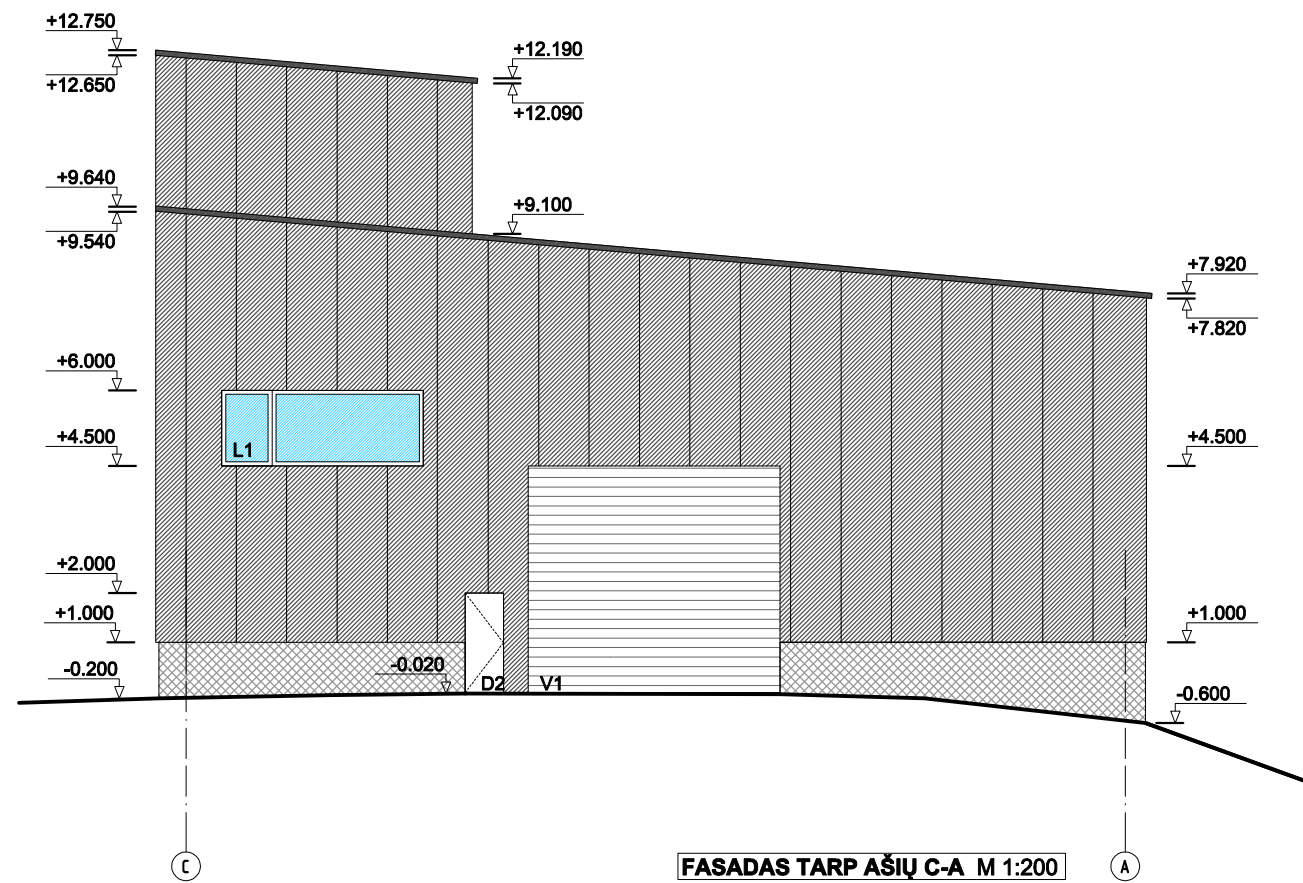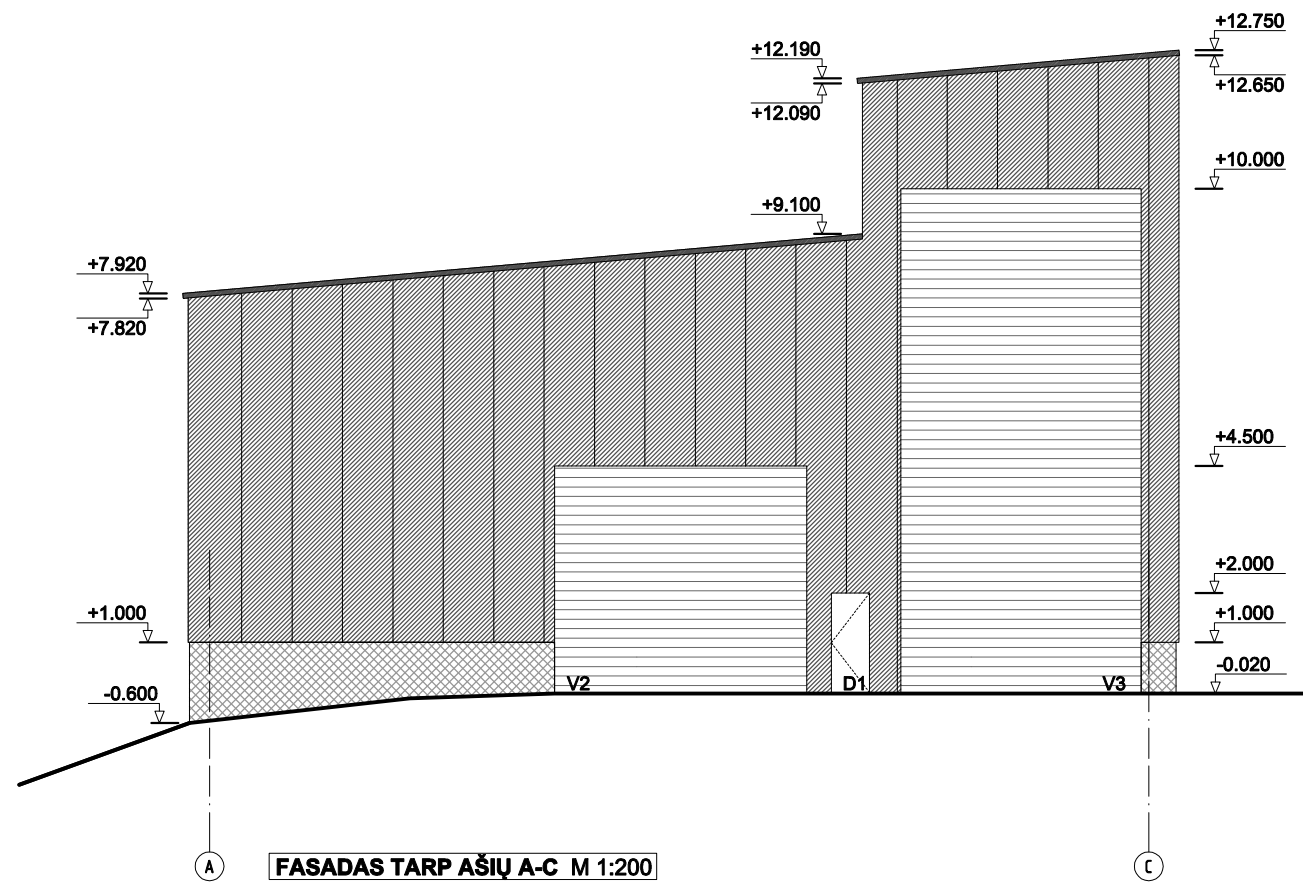


IŠORĖS SIENŲ APDAILOS SUTARTINIS ŽYMĖJIMAS:	
	ATVIRA STOGINĖS FASADO SIENA, montuojami metal. ilginiai (pagal SK dalį)
	COKOLIS - TINKAS, SPALVA - T. PILKA
	SIENOS - TERMOIZOLIACINIAI PANELIAI SPALVA - T. PILKA RAL 7016
	STOGAS - TERMOIZOLIACINIAI PANELIAI SPALVA - T. PILKA RAL 7016
	LANGAI (PVC ARBA ALIUMINIO PROFILIO), RĖMŲ SPALVA - RAL 7016
	VARTAI (ALIUMINIO KONSTRUKCIJA), SPALVA - RAL 7016

0	2018-06-15	Statybos leidimui, konkursui, statybai		
Laidos Nr.	Data	Pakeitimo aprašas, priežastis		
KVAL. DOK. NR.	PROJEKTUOTOJAS:		Pagalbinio ūkio paskirties pastato (stoginės) Matanskynės g. 3, Vilkijos k., Vilkijos apylinkių sen., Kauno r. sav. statybos projektas	
	UAB ARCHITEKTAS L. VENSLOVAS IR PARTNERIAI Biržiškų g.1-10, LT-52460, Kaunas. į.k. 301663574. Mob.tel. 8 616 28318			
A1531	PV	L. VENSLOVAS	Statinio Nr. ir pavadinimas. Dokumento pavadinimas.	LAI DA
A1531	ARCH.	L. VENSLOVAS	Architektūrinė dalis.	0
KALBOS TRUMP.	STATYTOJAS:		DOKUMENTO ŽYMUO:	LAPAS LAPŲ
	UAB "VILKIJOS ŪKIS"		018/05- PP - SA - 04	1 1

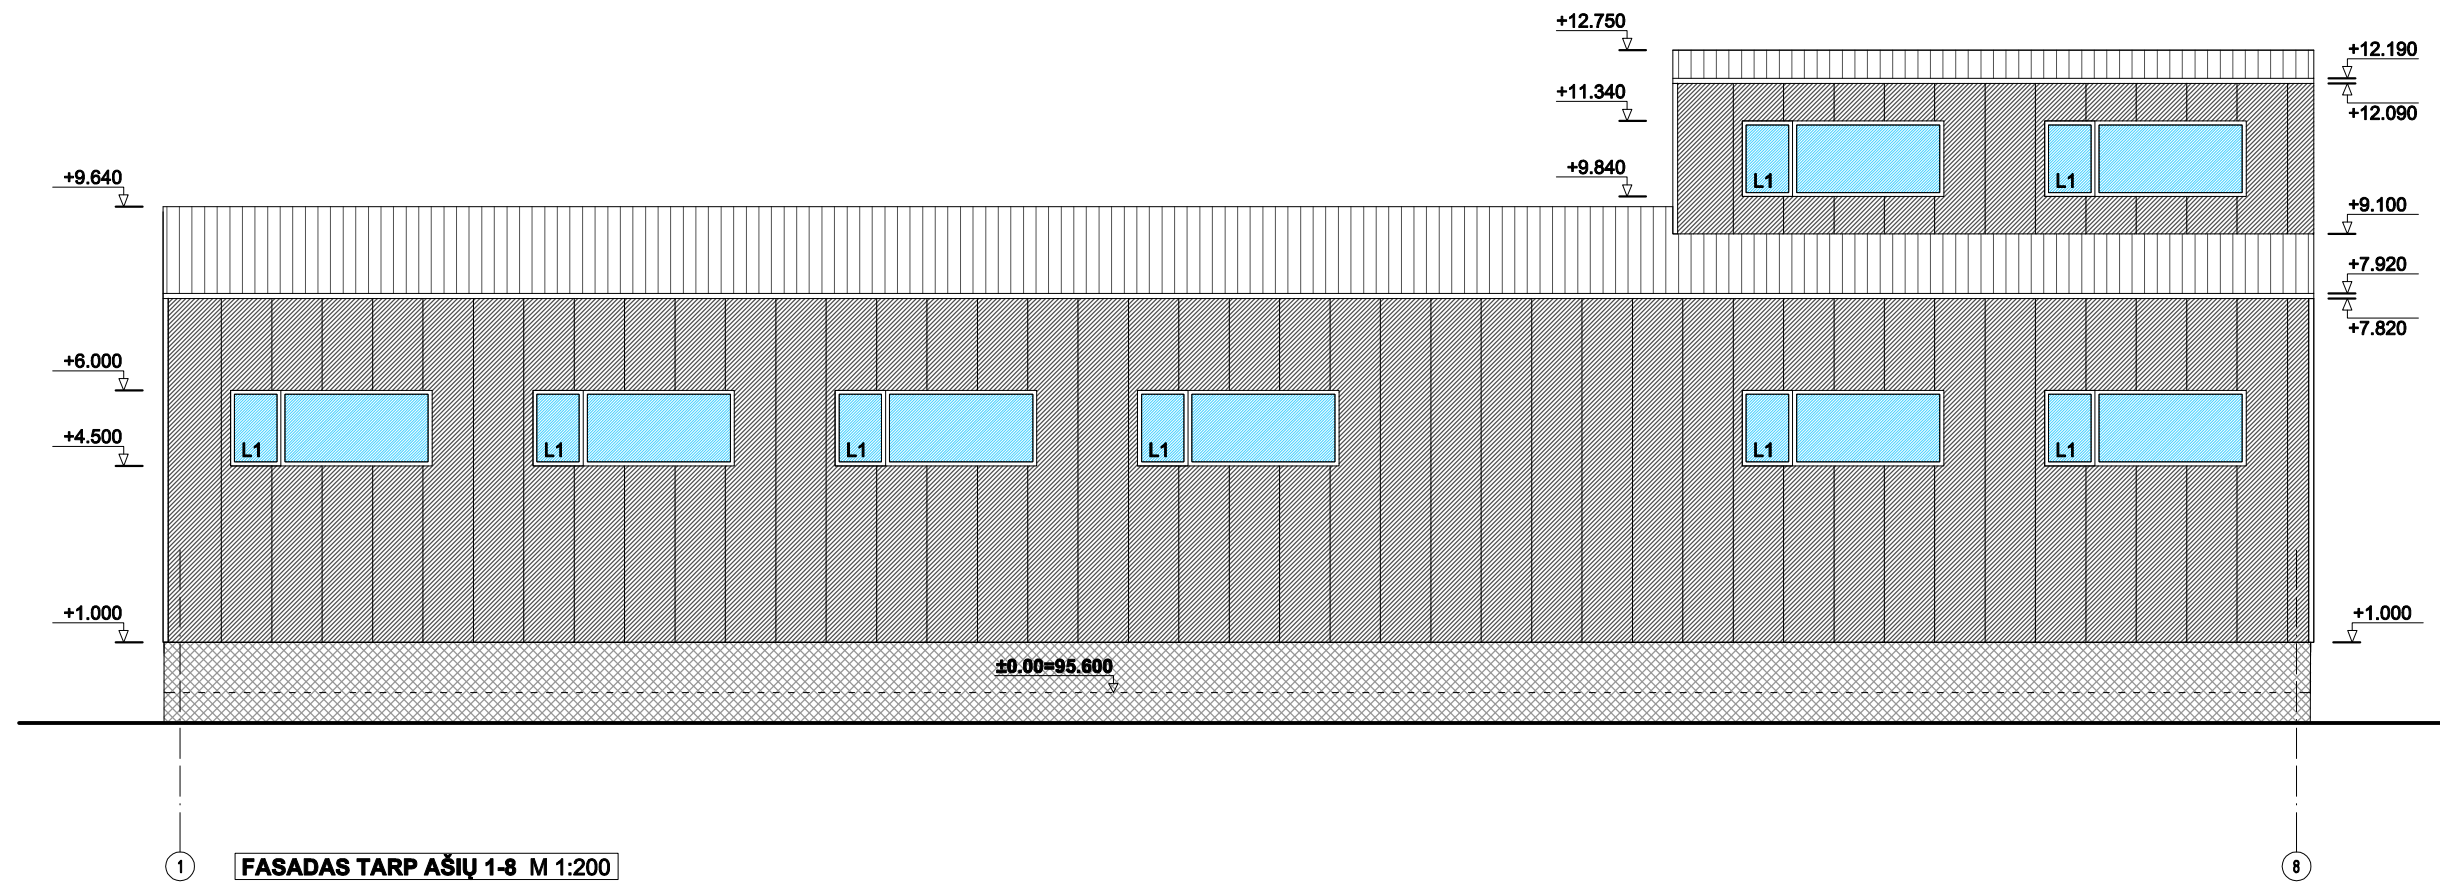


IŠORĖS SIENŲ APDAILOS SUTARTINIS ŽYMĖJIMAS:	
	ATVIRA STOGINĖS FASADO SIENA, montuojami metal. ilginiai (pagal SK dalį)
	COKOLIS - TINKAS, SPALVA - T. PILKA
	SIENOS - TERMOIZOLIACINIAI PANELIAI SPALVA - T. PILKA RAL 7016
	STOGAS - TERMOIZOLIACINIAI PANELIAI SPALVA - T. PILKA RAL 7016
	LANGAI (PVC ARBA ALIUMINIO PROFILIO), RĖMŲ SPALVA - RAL 7016
	VARTAI (ALIUMINIO KONSTRUKCIJA), SPALVA - RAL 7016

0	2018-06-15	Statybos leidimui, konkursui, statybai		
Laidos Nr.	Data	Pakeitimo aprašas, priežastis		
KVAL. DOK. NR.	PROJEKTUOTOJAS:		Pagalbinio ūkio paskirties pastato (stoginės) Matanskynės g. 3, Vilkijos k., Vilkijos apylinkių sen., Kauno r. sav. statybos projektas	
	UAB ARCHITEKTAS L. VENSLOVAS IR PARTNERIAI Biržiškų g.1-10, LT-52460, Kaunas. į.k. 301663574. Mob.tel. 8 616 28318			
A1531	PV	L. VENSLOVAS	Statinio Nr. ir pavadinimas. Dokumento pavadinimas.	
A1531	ARCH.	L. VENSLOVAS	Architektūrinė dalis.	
			FASADAI M 1:150	
KALBOS TRUMP.	STATYTOJAS:		DOKUMENTO ŽYMUO:	
	UAB "VILKIJOS ŪKIS"		018/05- PP - SA - 05	
			LAPAS	LAPŲ
			1	1

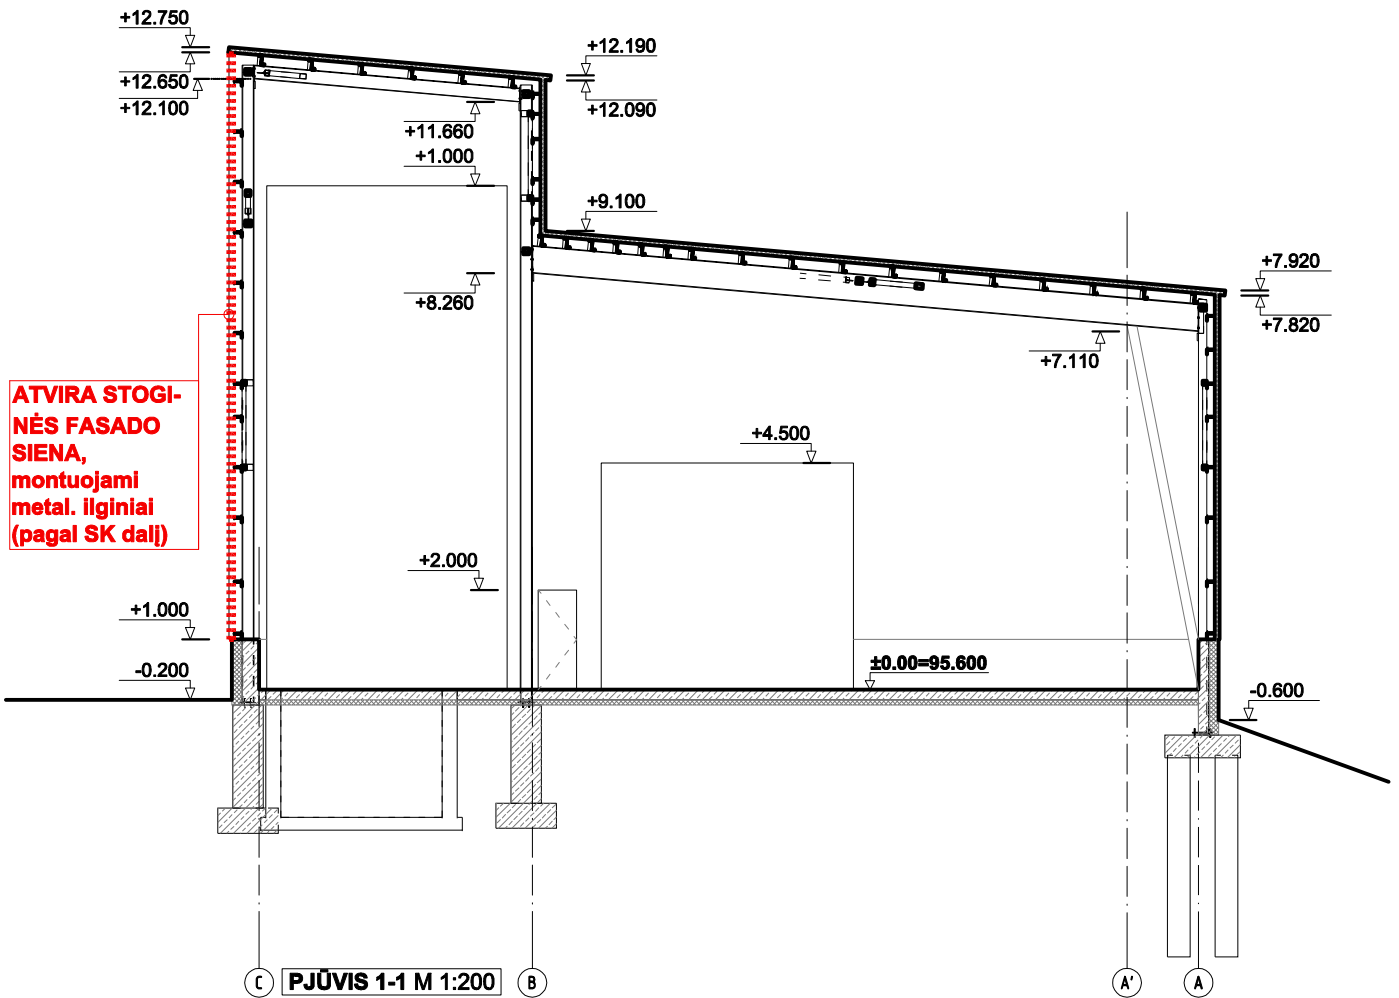

0	2018-06-15	Statybos leidimui, konkursui, statybai			
Laidos Nr.	Data	Pakeitimo aprašas, priežastis			
KVAL. DOK. NR.	PROJEKTUOTOJAS: UAB ARCHITEKTAS L. VENSLOVAS IR PARTNERIAI Biržiškų g.1-10, LT-52460, Kaunas. j.k. 301663574. Mob.tel. 8 616 28318			Pagalbinio ūkio paskirties pastato (stoginės) Matanskynės g. 3, Vilkijos k., Vilkijos apylinkių sen., Kauno r. sav. statybos projektas	
A1531	PV	L. VENSLOVAS	Statinio Nr. ir pavadinimas. Dokumento pavadinimas. Architektūrinė dalis. PJŪVIS 1-1 M 1:150	LAIDA	
A1531	ARCH.	L. VENSLOVAS		0	
KALBOS TRUMP.	STATYTOJAS: UAB "VILKIJOS ŪKIS"			DOKUMENTO ŽYMUO: 018/05- PP - SA - 06	LAPAS LAPŲ
LT				1	1

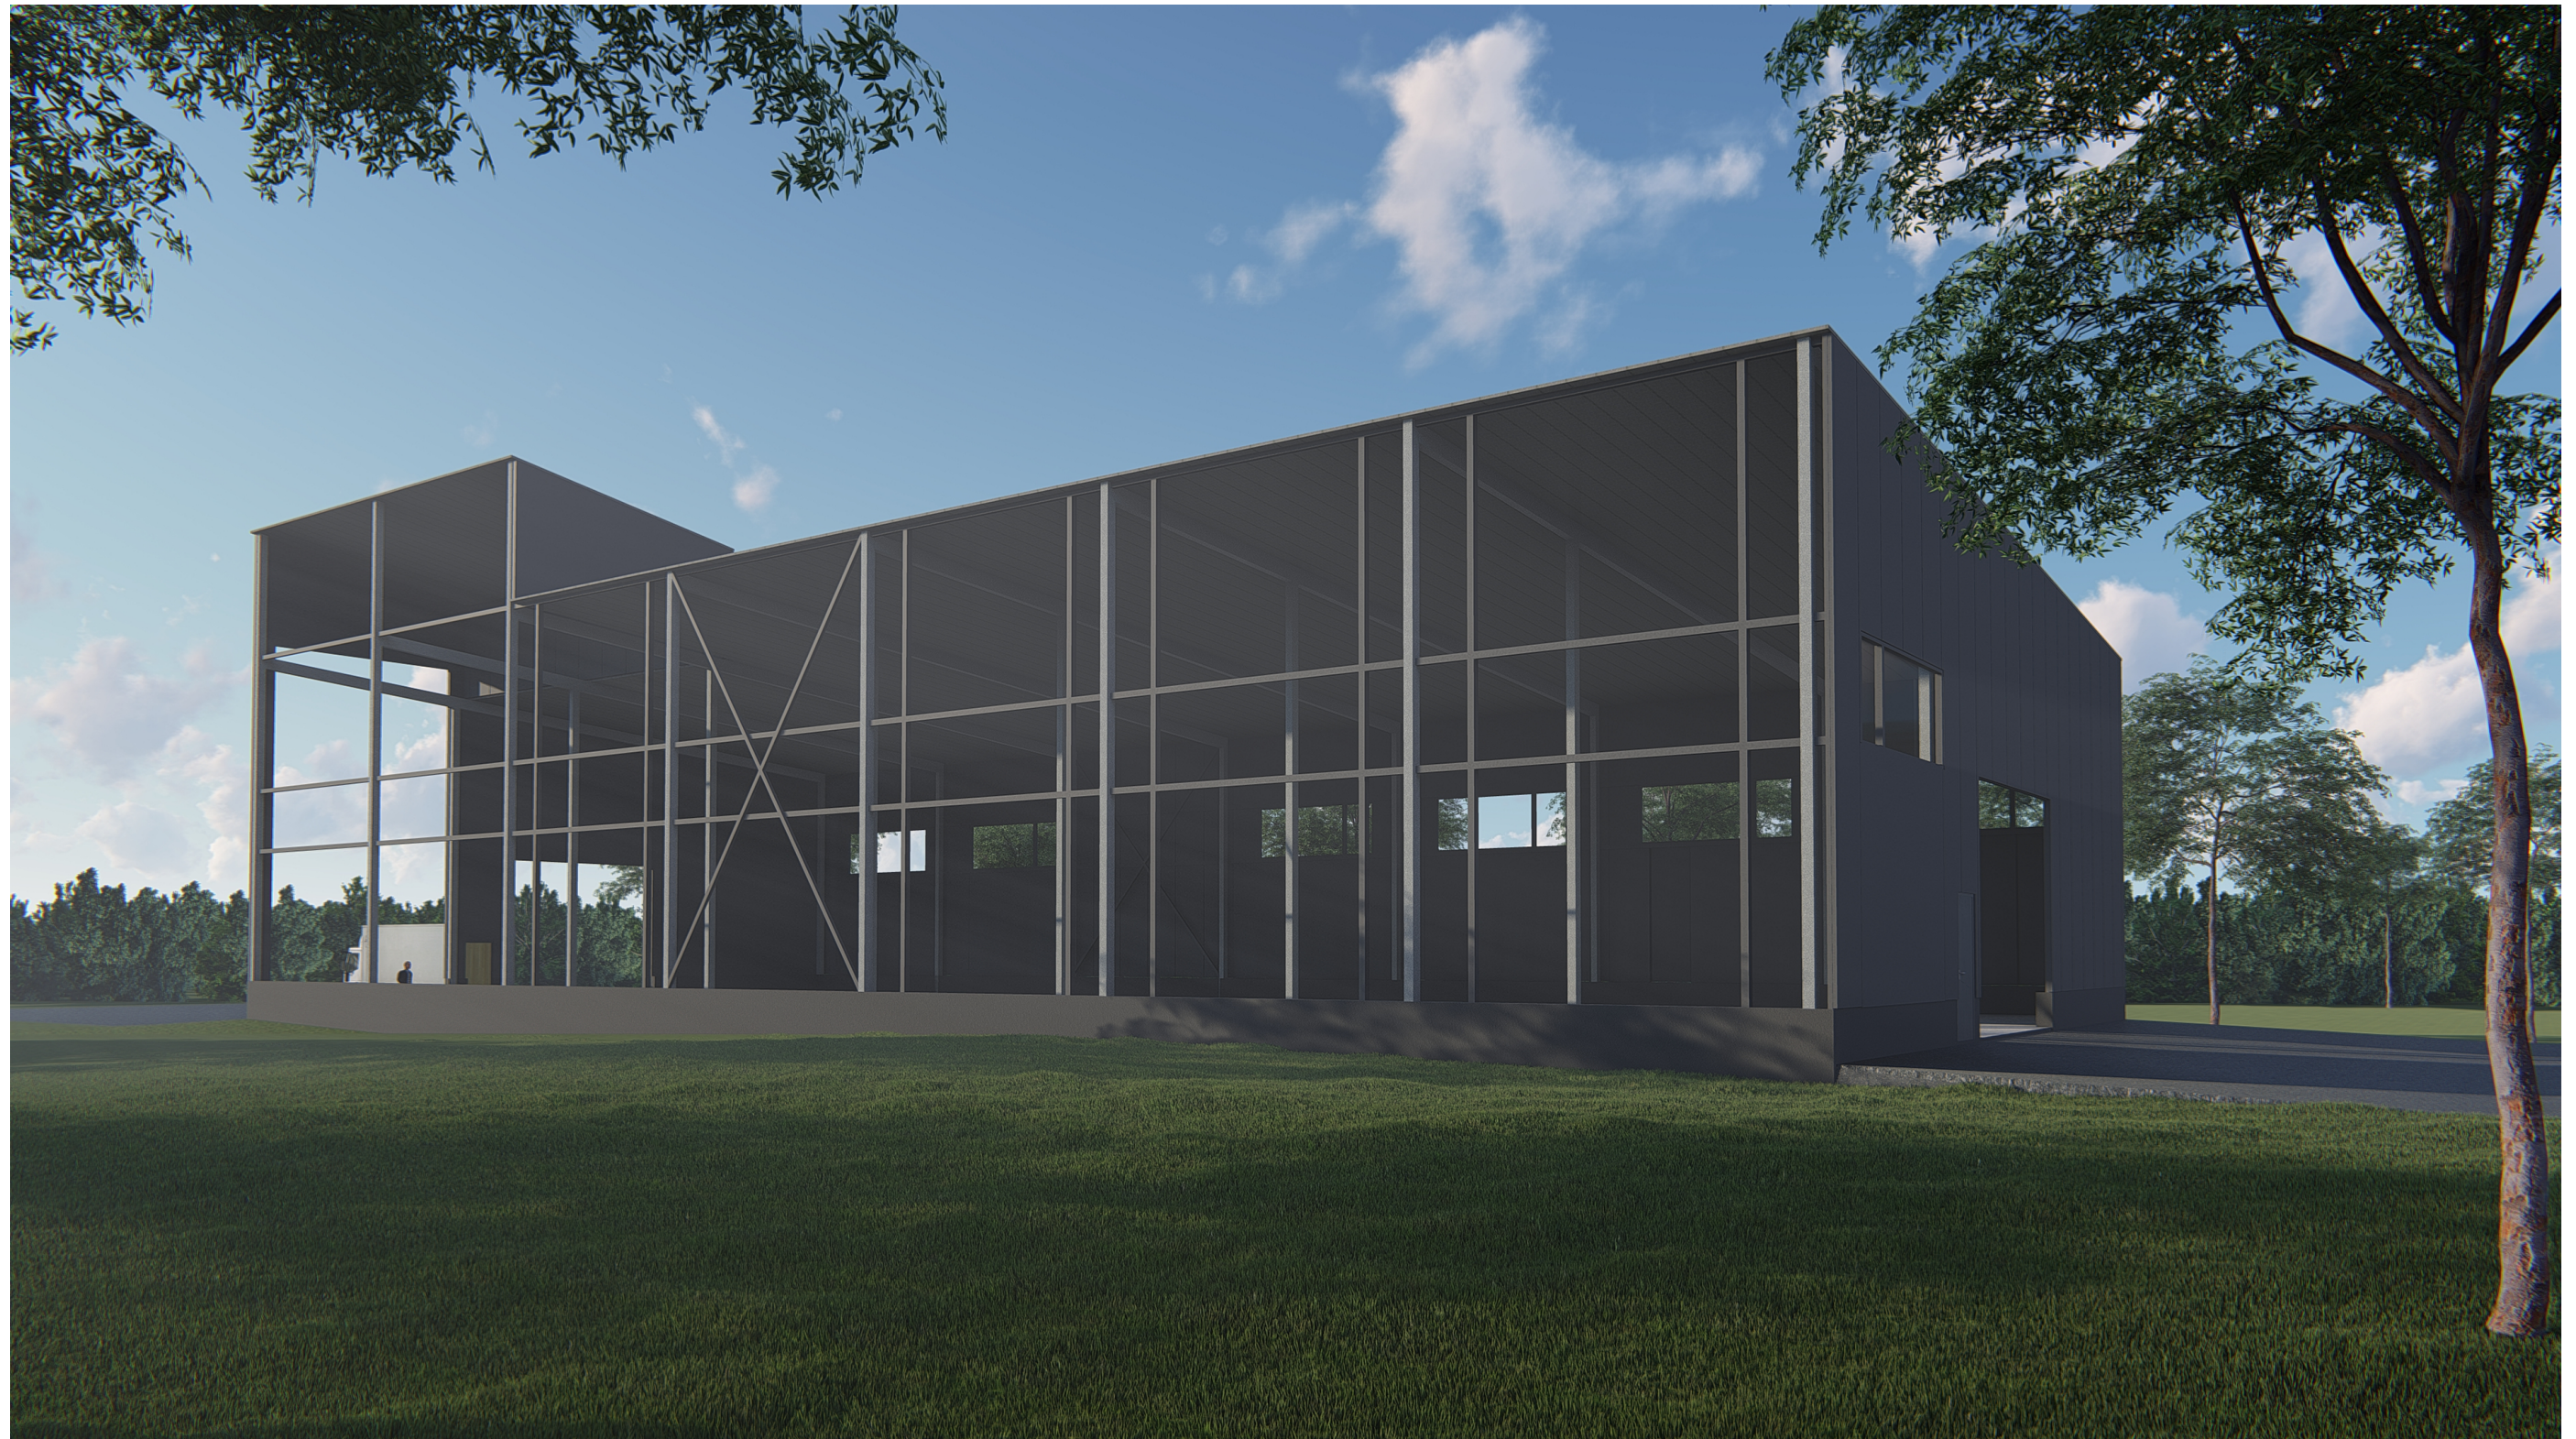

0	2018-06-15	Statybos leidimui, konkursui, statybai			
Laidos Nr.	Data	Pakeitimo aprašas, priežastis			
KVAL. DOK. NR.	PROJEKTUOTOJAS: UAB ARCHITEKTAS L. VENSLOVAS IR PARTNERIAI Biržiškų g.1-10, LT-52460, Kaunas. į.k. 301663574. Mob.tel. 8 616 28318		Pagalbinio ūkio paskirties pastato (stoginės) Matanskynės g. 3, Vilkijos k., Vilkijos apylinkių sen., Kauno r. sav. statybos projektas		
A1531	PV	L. VENSLOVAS	Statinio Nr. ir pavadinimas. Dokumento pavadinimas. Architektūrinė dalis. VIZUALIZACIJA	LAI DA	
A1531	ARCH.	L. VENSLOVAS		0	
KALBOS TRUMP.	STATYTOJAS: UAB "VILKIJOS ŪKIS"		DOKUMENTO ŽYMUO: 018/05- PP - SA - 07	LAPAS	LAPŲ
LT				1	1