


PIRMO AUKŠTO PLANAS SU BALDAIS M 1:100


PATALPŲ EKSPLIKACIJA		
GYVENAMASIS NAMAS		
Nr.	Patalpos pavadinimas	Plotas, m ²
1	Tambūras	6.22 m ²
2	Garažas	37.12 m ²
3	Sauna	4.09 m ²
4	Priešpirtis	9.16 m ²
5	Skalbykla	3.56 m ²
6	Tualetas	8.77 m ²
7	Svetainė-virtuvė-valgomasis	54.64 m ²
8	Gyvenamasis kambarys	10.75 m ²
9	Gyvenamasis kambarys	13.24 m ²
10	Vonios kambarys	7.50 m ²
11	Drabužinė	4.70 m ²
12	Gyvenamasis kambarys	13.50 m ²
Bendras plotas:		173.25 m²
Naudingas plotas:		173.25 m²
Gyvenamasis plotas:		92.13 m²
Pagalbinis naudingas plotas:		44.00 m²
Garažų plotas:		37.12 m²



 Įmonės kodas: 302819962 Tel: +370 658 21440 Muitinės g. 26F, Jurbarkas		Projekto pavadinimas				
		Naujo gyvenamojo namo statybos ir esamo pastato - Pieninės griovimo Nemuno g. 43, Šiaudinės k., Kidulių sen., Šakių r.sav., techninis darbo projektas				
Pareigos	Vardas, Pavardė	Parašas	Data	Objektas:	GYVENAMASIS NAMAS	Laida
Projekto autorė architektė: atest Nr. A 2135	I. Januškienė		2018 07	Brėžinys:	PIRMO AUKŠTO PLANAS SU BALDAIS M 1:100	0
Užsakovas:					Lapas	Lapų
ASTA DOVYDAITIENĖ					TP-2018-22	

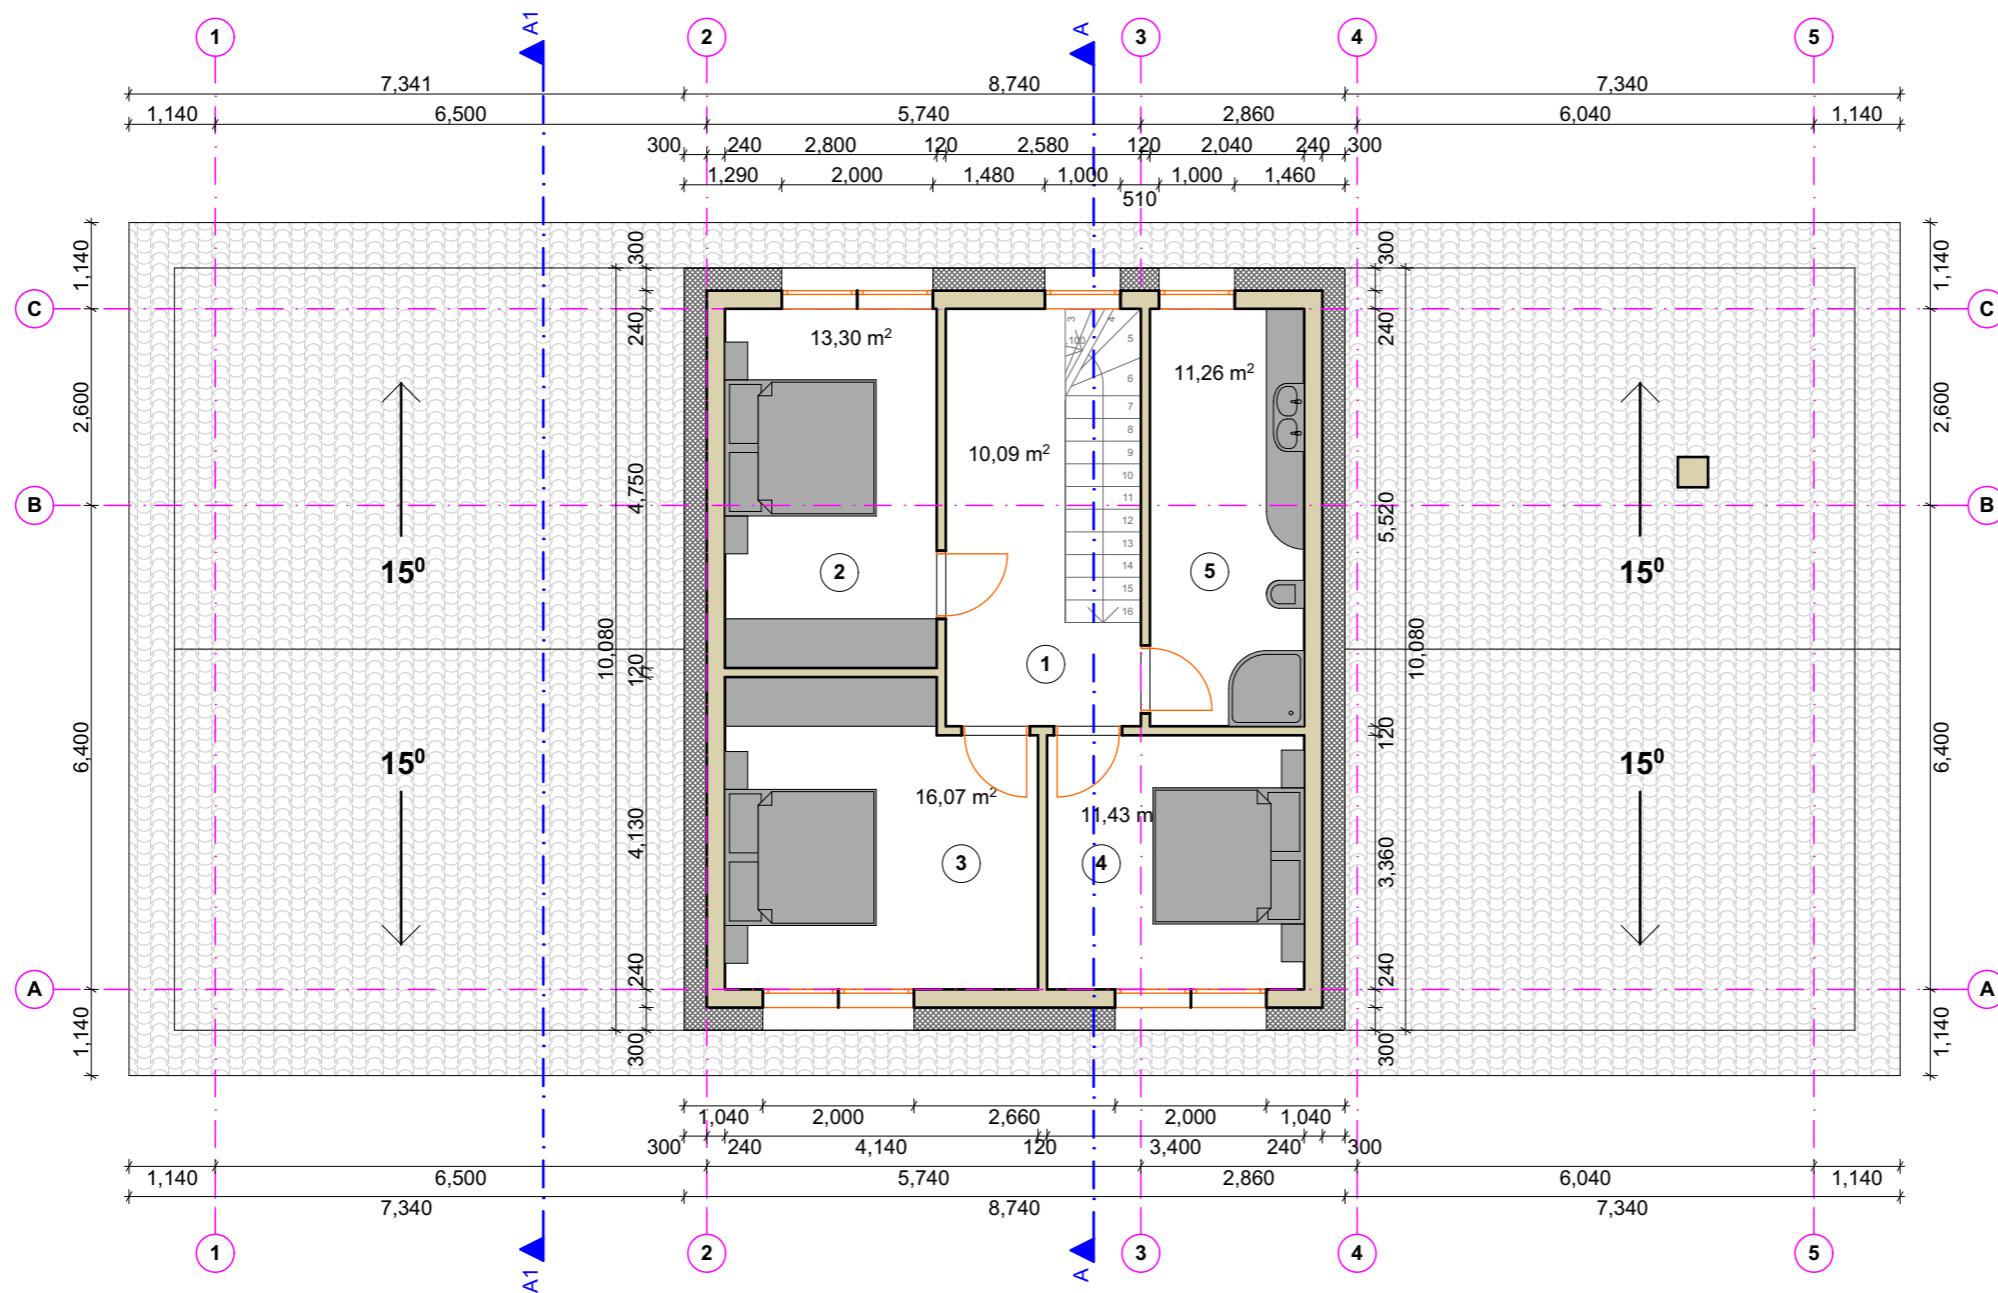


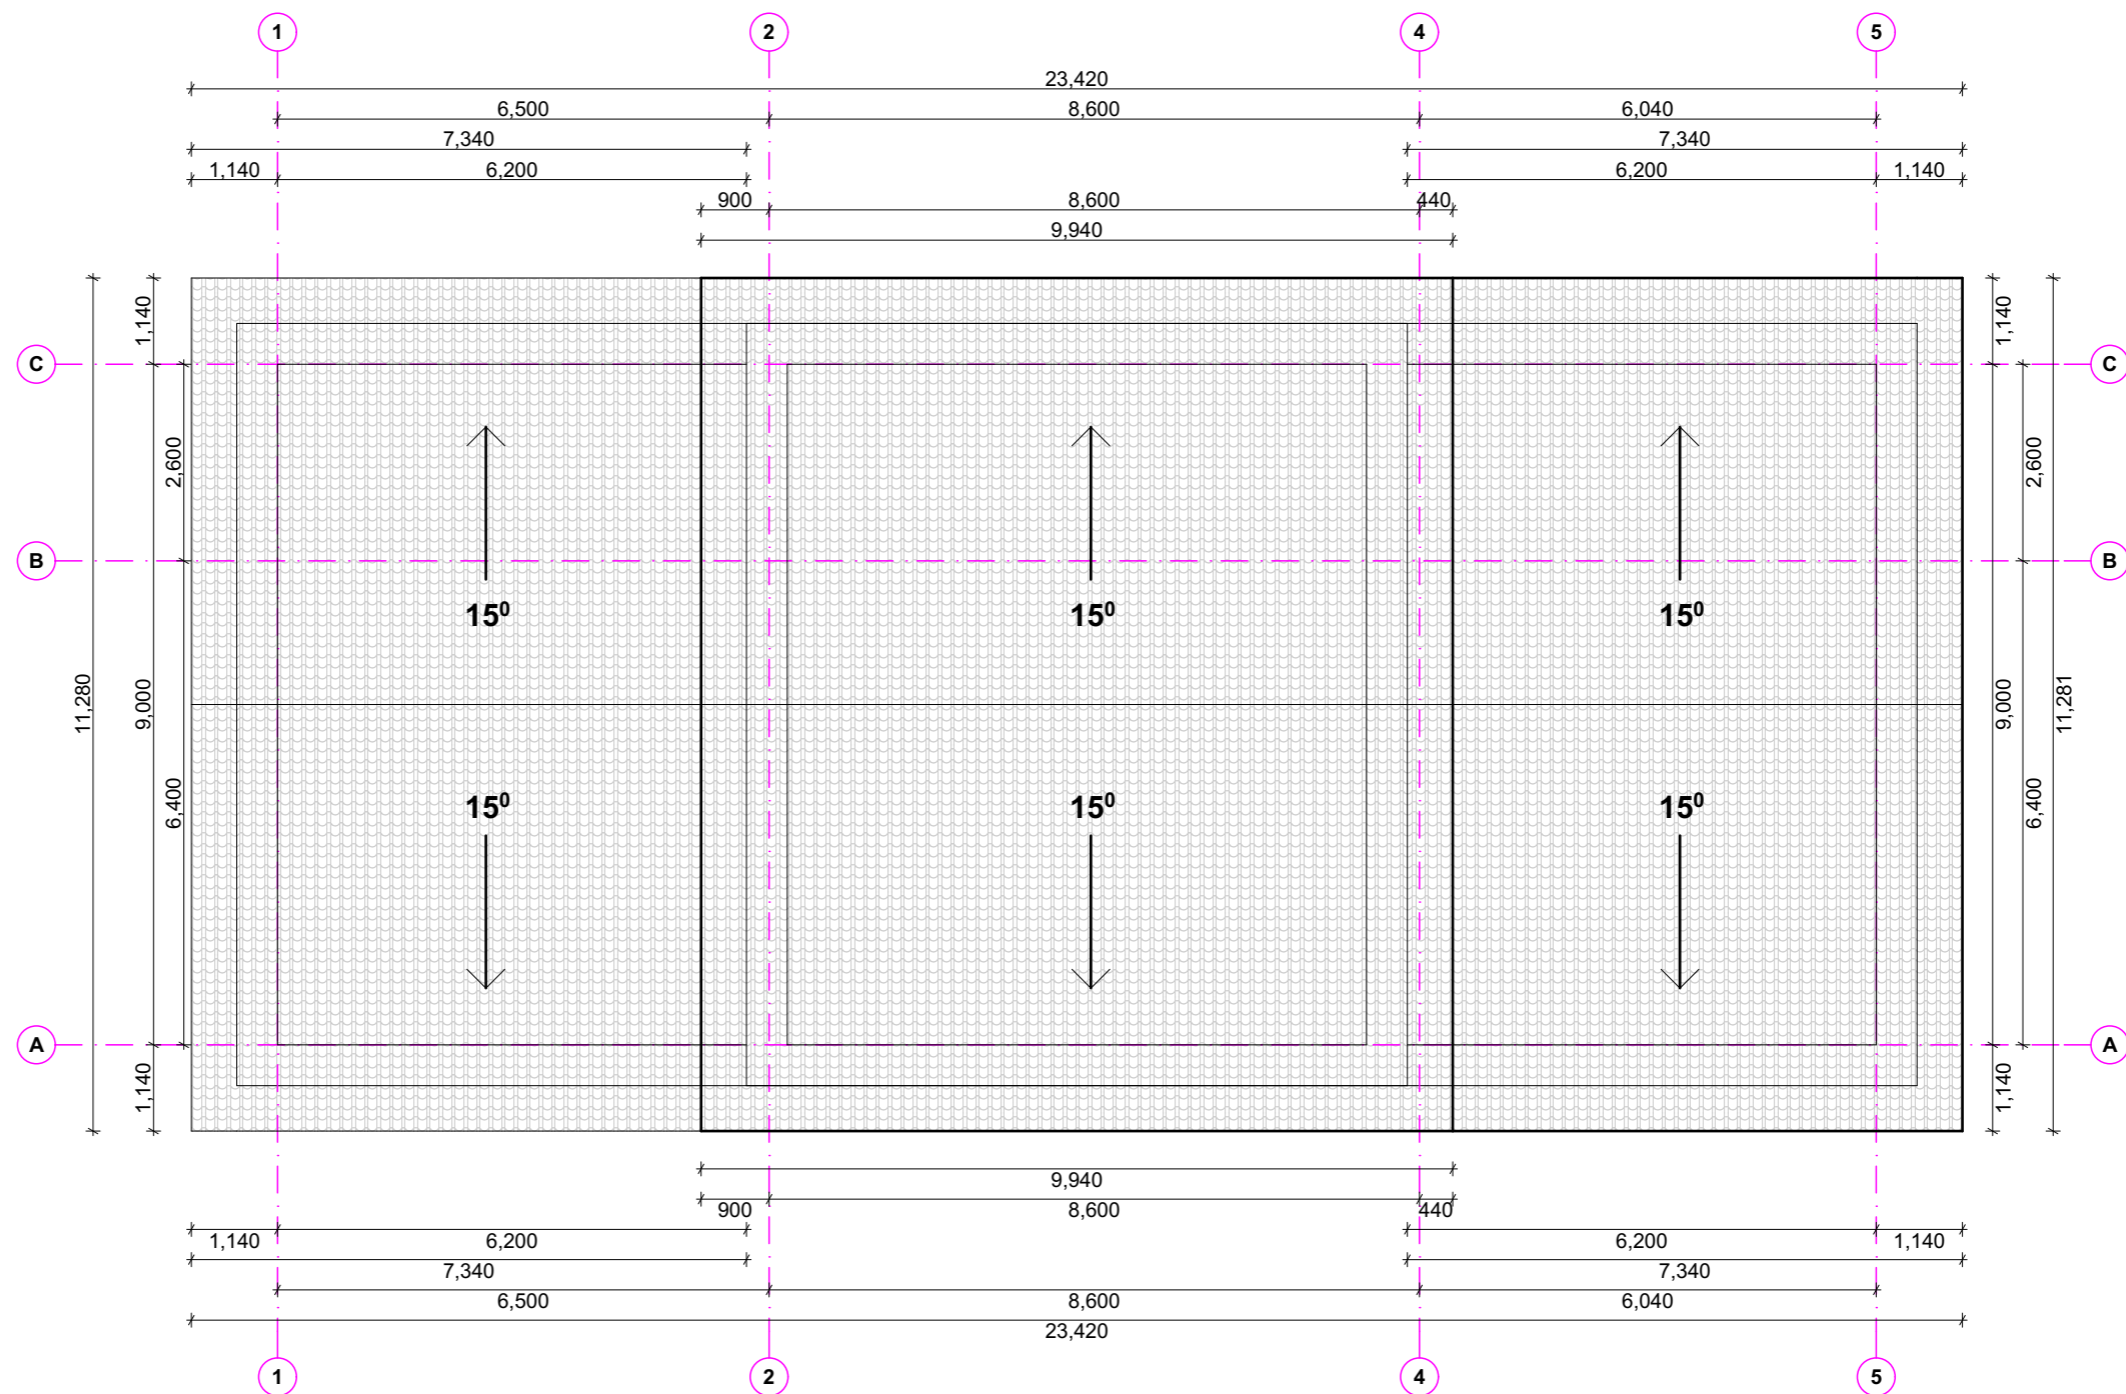
ANTRO AUKŠTO PLANAS M 1:100

PATALPŲ EKSPLIKACIJA		
GYVENAMASIS NAMAS		
Nr.	Patalpos pavadinimas	Plotas, m ²
1	Holas	10.09 m ²
2	Gyvenamasis kambarys	13.30 m ²
3	Gyvenamasis kambarys	16.07 m ²
4	Gyvenamasis kambarys	11.43 m ²
5	Vonios kambarys	11.26 m ²
Bendras plotas:		65.15 m²
Naudingas plotas:		65.15 m²
Gyvenamasis plotas:		52.06 m²
Pagalbinis naudingas plotas:		13.09 m²


 INprojekt INGOS PROJEKTAVIMO STUDIJA		Įmonės kodas: 302819962 Tel: +370 658 21440 Muitinės g. 26F, Jurbarkas		Projekto pavadinimas Naujo gyvenamojo namo statybos ir esamo pastato - Pieninės griovimo Nemuno g. 43, Šiaudinės k., Kėdulių sen., Šakių r.sav., techninis darbo projektas	
Pareigos	Vardas, Pavardė	Parašas	Data	Objektas:	Laida
Projekto autorė architektė: atest Nr. A 2135	I. Januškienė		2018 07	GYVENAMASIS NAMAS	0
Užsakovas:				Brėžinys:	Lapas
ASTA DOVYDAITIENĖ				ANTRO AUKŠTO PLANAS SU BALDAIS M 1:100	Lapų
				TP-2018-22	

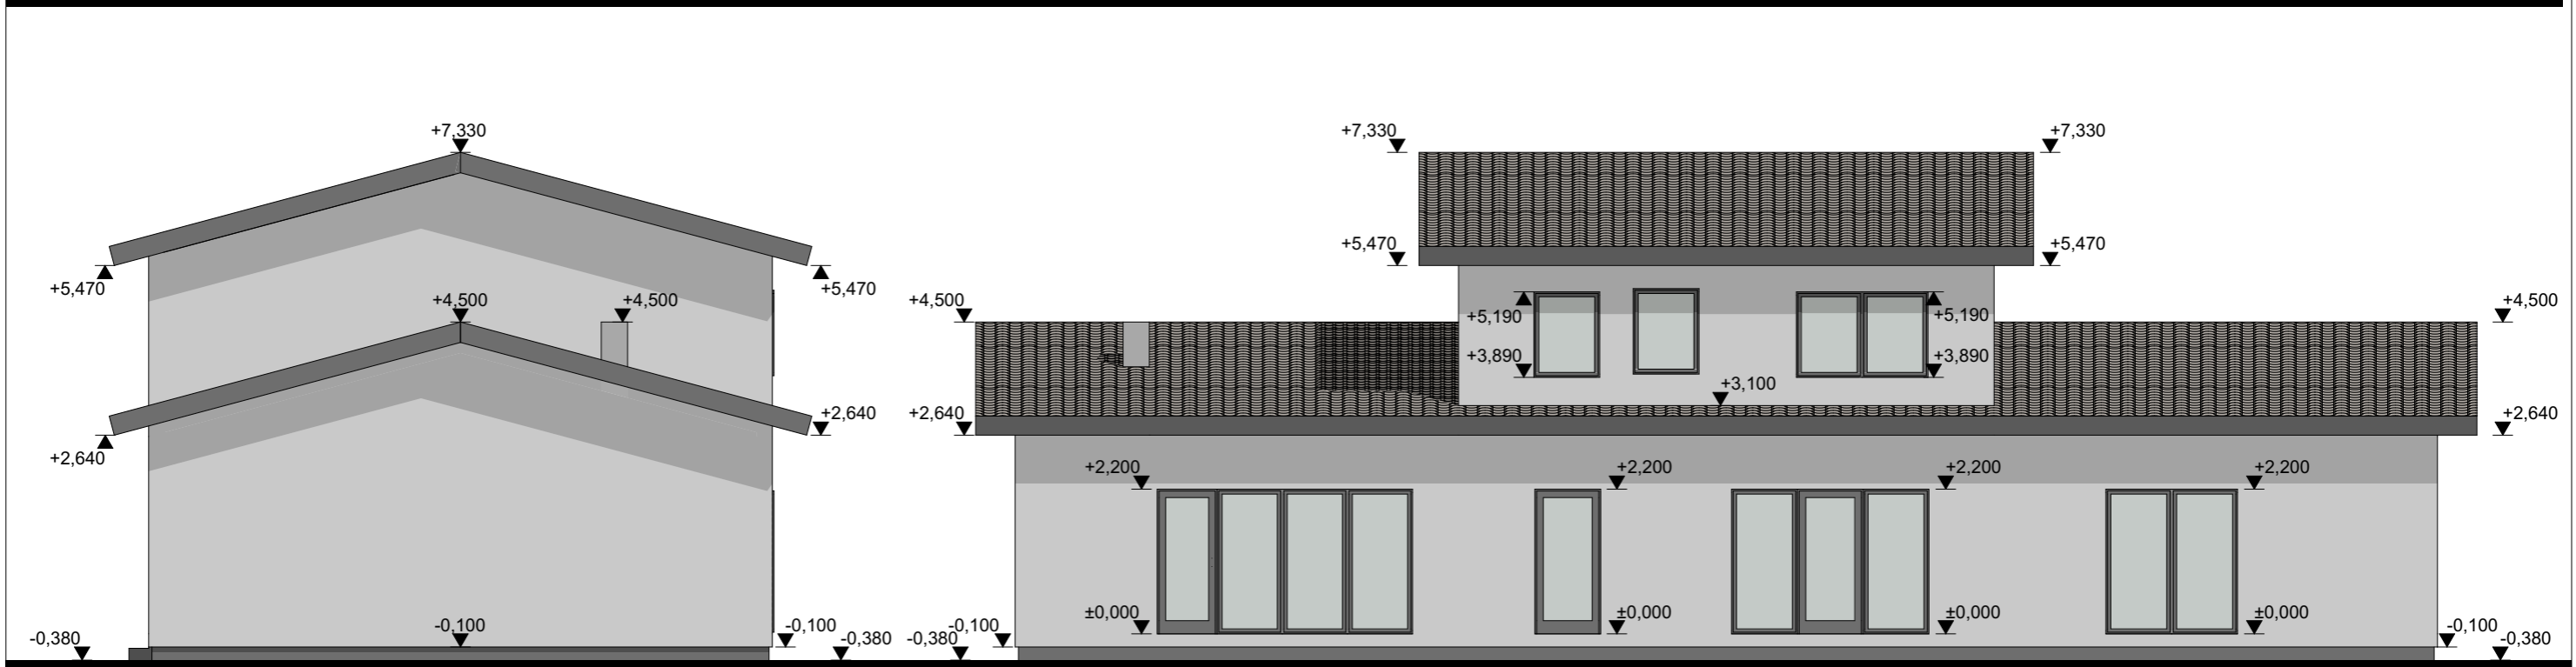
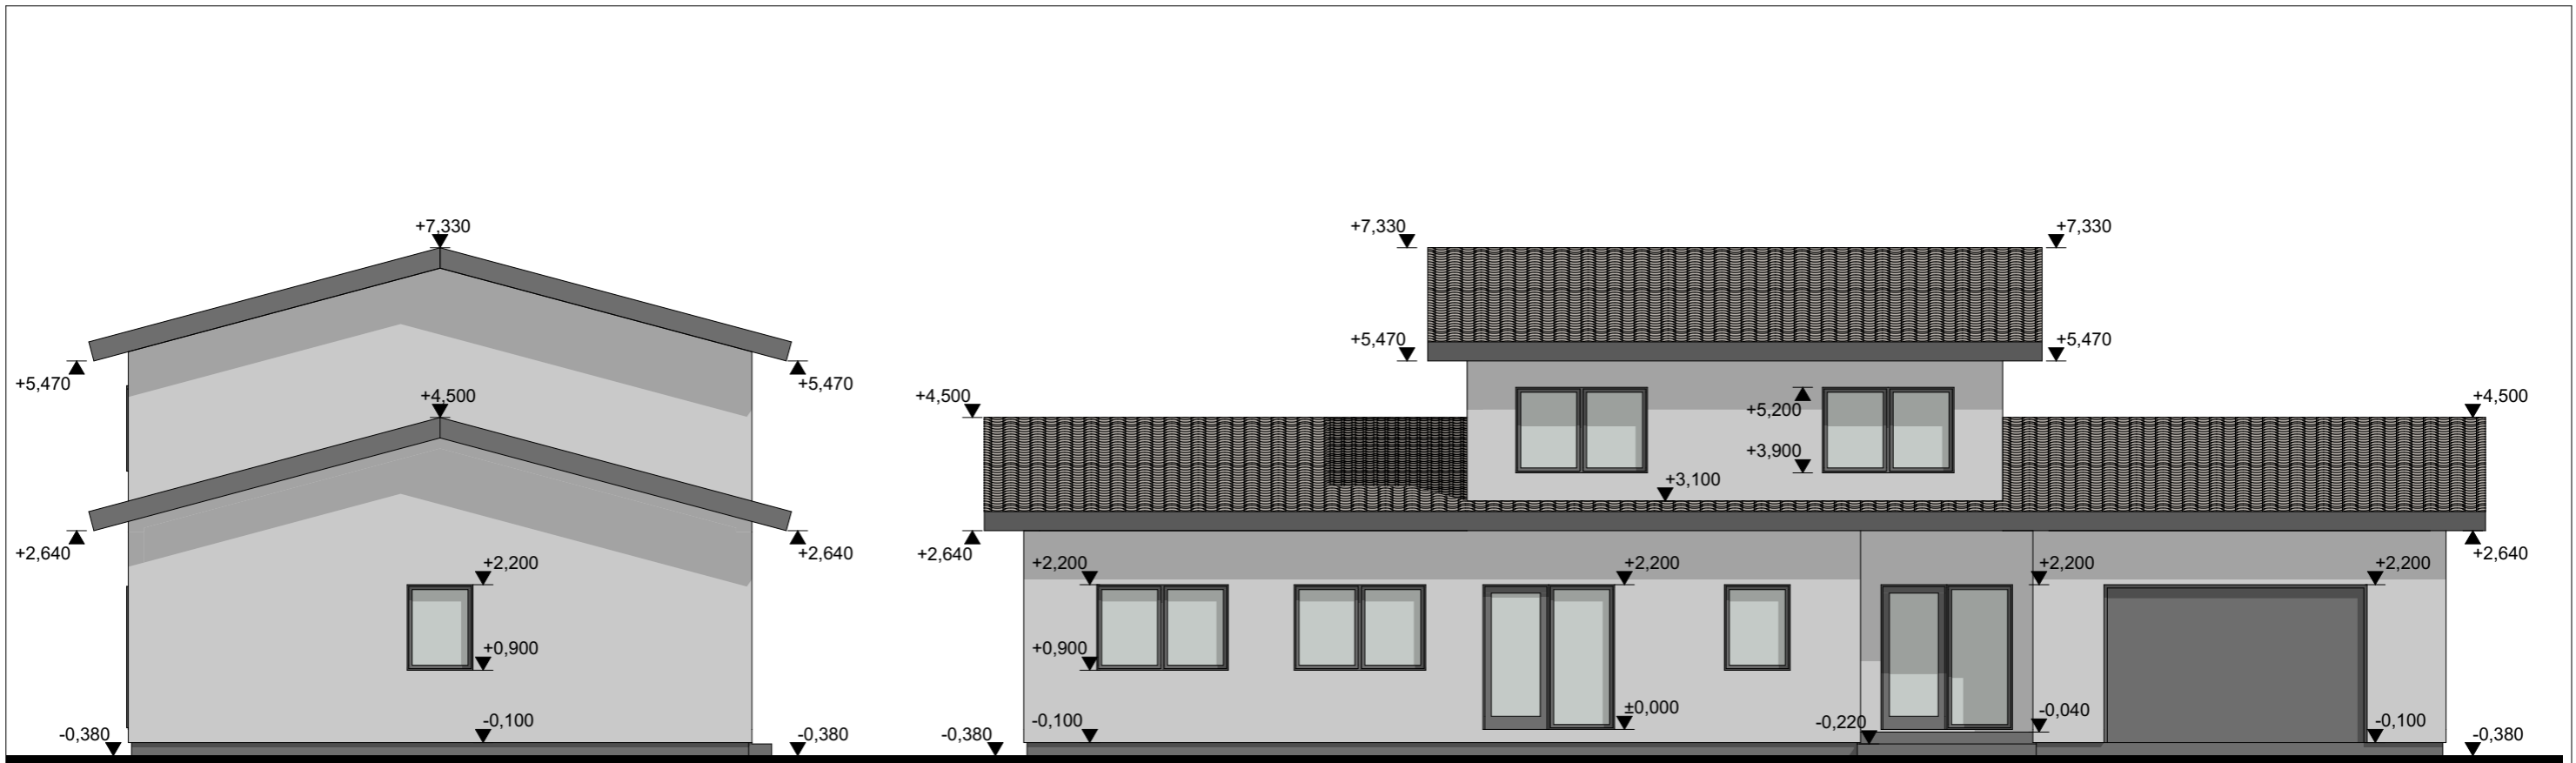



 INprojekt INGOS PROJEKTAVIMO STUDIJA		Įmonės kodas: 302819962 Tel: +370 658 21440 Muitinės g. 26F, Jurbarkas		Projekto pavadinimas Naujo gyvenamojo namo statybos ir esamo pastato - Pieninės griovimo Nemuno g. 43, Šiaulinės k., Kėdulių sen., Šakių r.sav., techninis darbo projektas	
Pareigos	Vardas, Pavardė	Parašas	Data	Objektas:	Laida
Projekto autorė architektė: atest Nr. A 2135	I. Januškienė		2018 07	GYVENAMASIS NAMAS	0
Užsakovas:				Brėžinys:	Lapas
ASTA DOVYDAITIENĖ				FASADAI M 1:100	TP-2018-22
					Lapų



STOGO PLANAS M 1:100

 INprojekt INGOS PROJEKTAVIMO STUDIJA		Įmonės kodas: 302819962 Tel: +370 658 21440 Muitinės g. 26F, Jurbarkas		Projekto pavadinimas Naujo gyvenamojo namo statybos ir esamo pastato - Pieninės griovimo Nemuno g. 43, Šiaulinės k., Kidulių sen., Šakių r.sav., techninis darbo projektas	
Pareigos	Vardas, Pavardė	Parašas	Data	Objektas:	Laida
Projekto autorė architektė: atest Nr. A 2135	I. Januškienė		2018 07	GYVENAMASIS NAMAS	0
Užsakovas:				Brėžinys:	Lapas
ASTA DOVYDAITIENĖ				STOGO PLANAS M 1:100	TP-2018-22
					Lapų

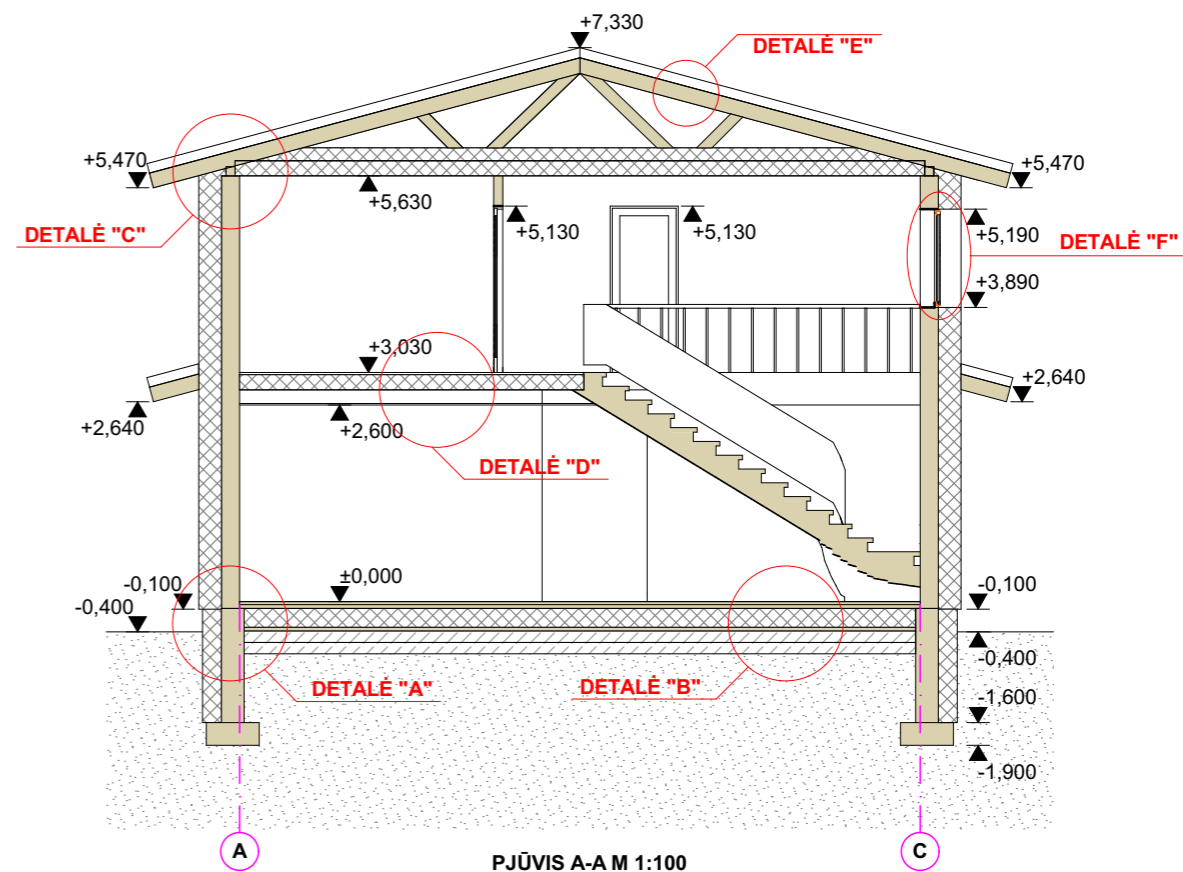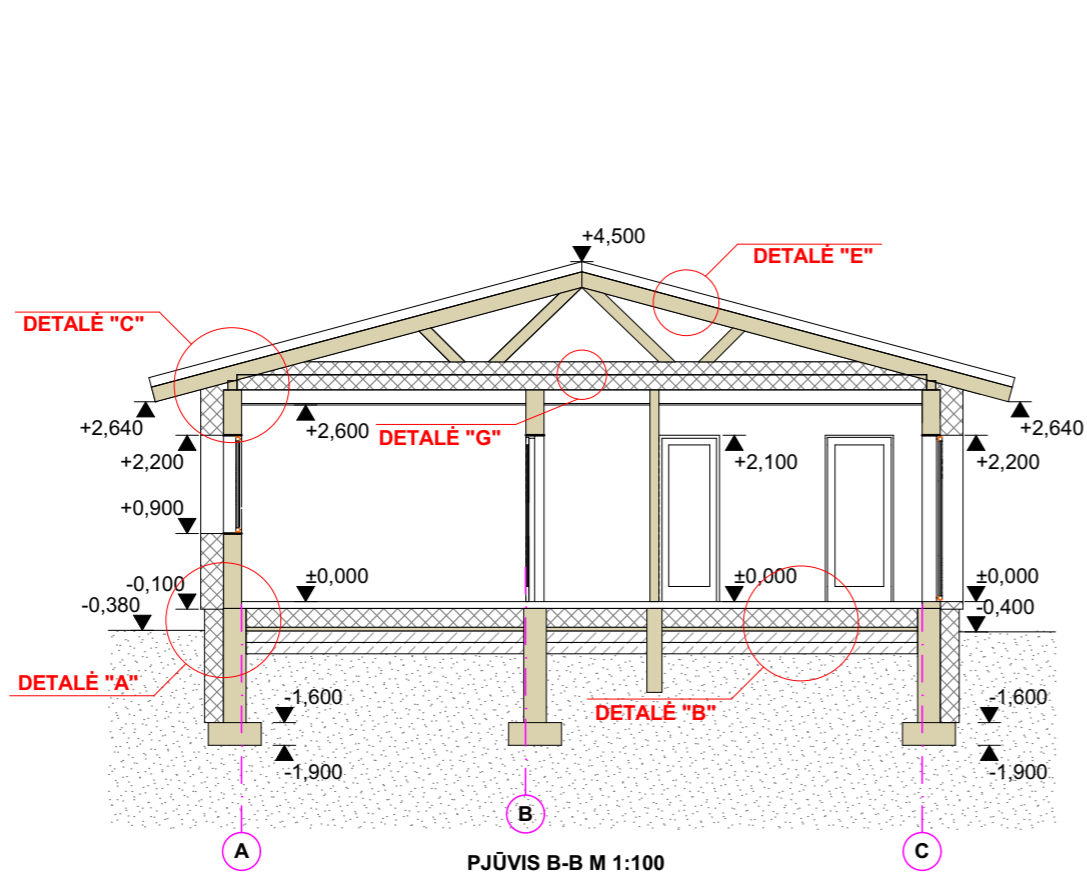

 INGOS PROJEKTAVIMO STUDIJA		Įmonės kodas: 302819962 Tel: +370 658 21440 Muitinės g. 26F, Jurbarkas		Projekto pavadinimas Naujo gyvenamojo namo statybos ir esamo pastato - Pieninės griovimo Nemuno g. 43, Šiaudinės k., Kidulių sen., Šakių r.sav., techninis darbo projektas		
Pareigos	Vardas, Pavardė	Parašas	Data	Objektas:	GYVENAMASIS NAMAS	Laida
Projekto autorė architektė: atest Nr. A 2135	I. Januškienė		2018 07	Brėžinys:	PJŪVIS A-A, IR B-B M 1:100	0
Užsakovas:						Lapas
ASTA DOVYDAITIENĖ				TP-2018-22		Lapų