

SKLYPO ŽALGIRO G.13A, REG. NR. 21/3211, PLOTA: 4734 M2

01 - NUMATOMAS 6A. 29 BUTŲ GYVENAMASIS NAMAS SU KOMERCINĖMIS PATALPOMIS

02 - STOGINĖ DVIRAČIAMS / PAVĖSINĖ

03 - 50 VT. AUTOMOBILIŲ PARKAVIMO AIKŠTELĖ, IŠ JŲ 26 VT. - DENGTA A.

04 - RAMAUS POILSIO AIKŠTELĖ

05 - VAIKŲ ŽAIDIMŲ AIKŠTELĖ

06 - SPORTO IR FIZKULTŪROS AIKŠTELĖS

07 - AIKŠTELĖ ATLIEKŲ SURINKIMUI


08 - ŠUNŲ VEDŽIOJIMO AIKŠTELĖ

09 - ESAMAS 2A. VISUOMENINĖS PASKIRTIES PASTATAS


10 - ESAMI 4 - 5 A. DAUGIABUČIAI GYVENAMIEJI NAMAI

SUTARTINIAI ŽYMĖJIMAI

- ŽEMĖS SKLYPO RIBOS
- ⇨ ĮVAŽIAVIMAI Į SKLYPĄ
- ↓ ĮĖJIMAI Į PASTATĄ
- NUMATOMAS 6A. DAUGIABUTIS GYV. NAMAS
- NUMATOMI NESUDĖTINGI KIEMO STATINIAI
- NUMATOMA DENGTA PARKAVIMO AIKŠTELĖ
- KIETA DANGA - PARKAVIMAS
- KIETA DANGA - ŠALIGATVIAI
- VEJA
- ESAMI MEDŽIAI
- NUMATOMI NAUJI ŽELDINIAI
- × ŠALINAMI ŽELDINIAI
- IŠŠARDOMI STATINIAI

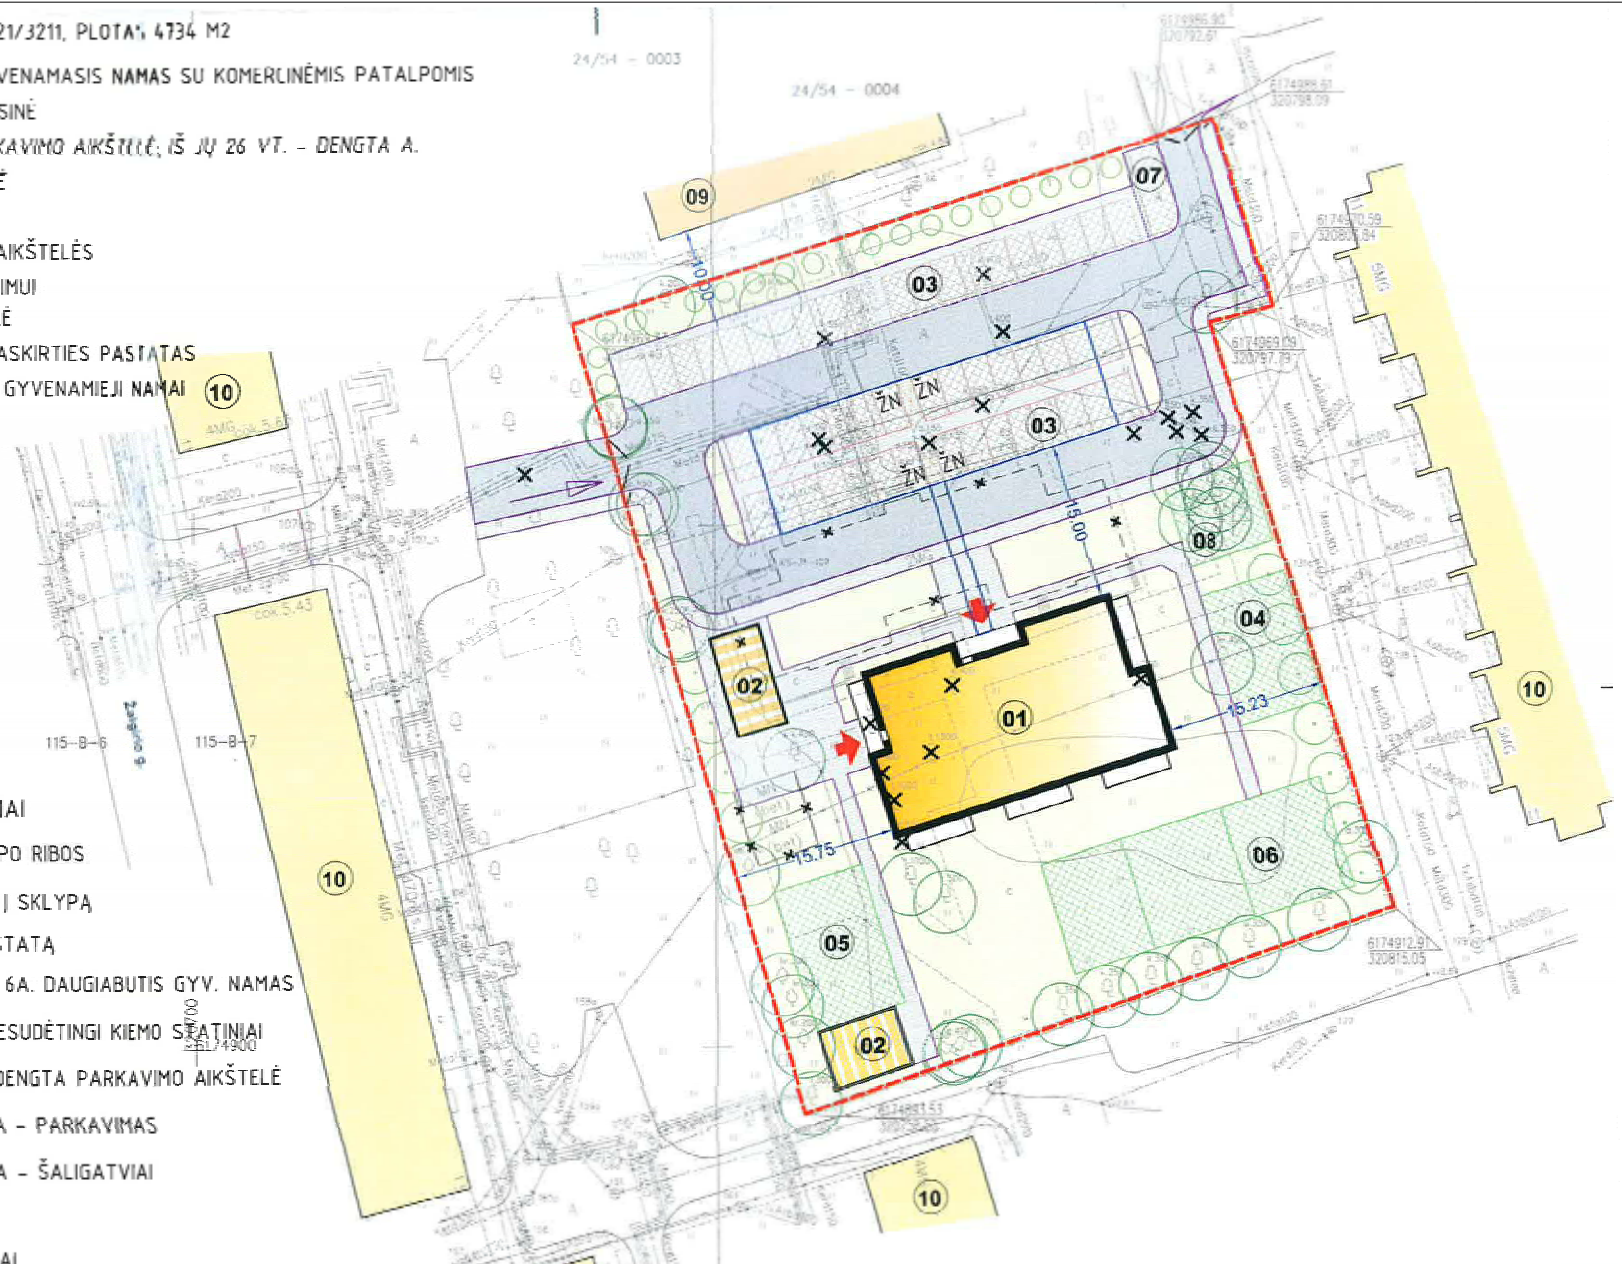

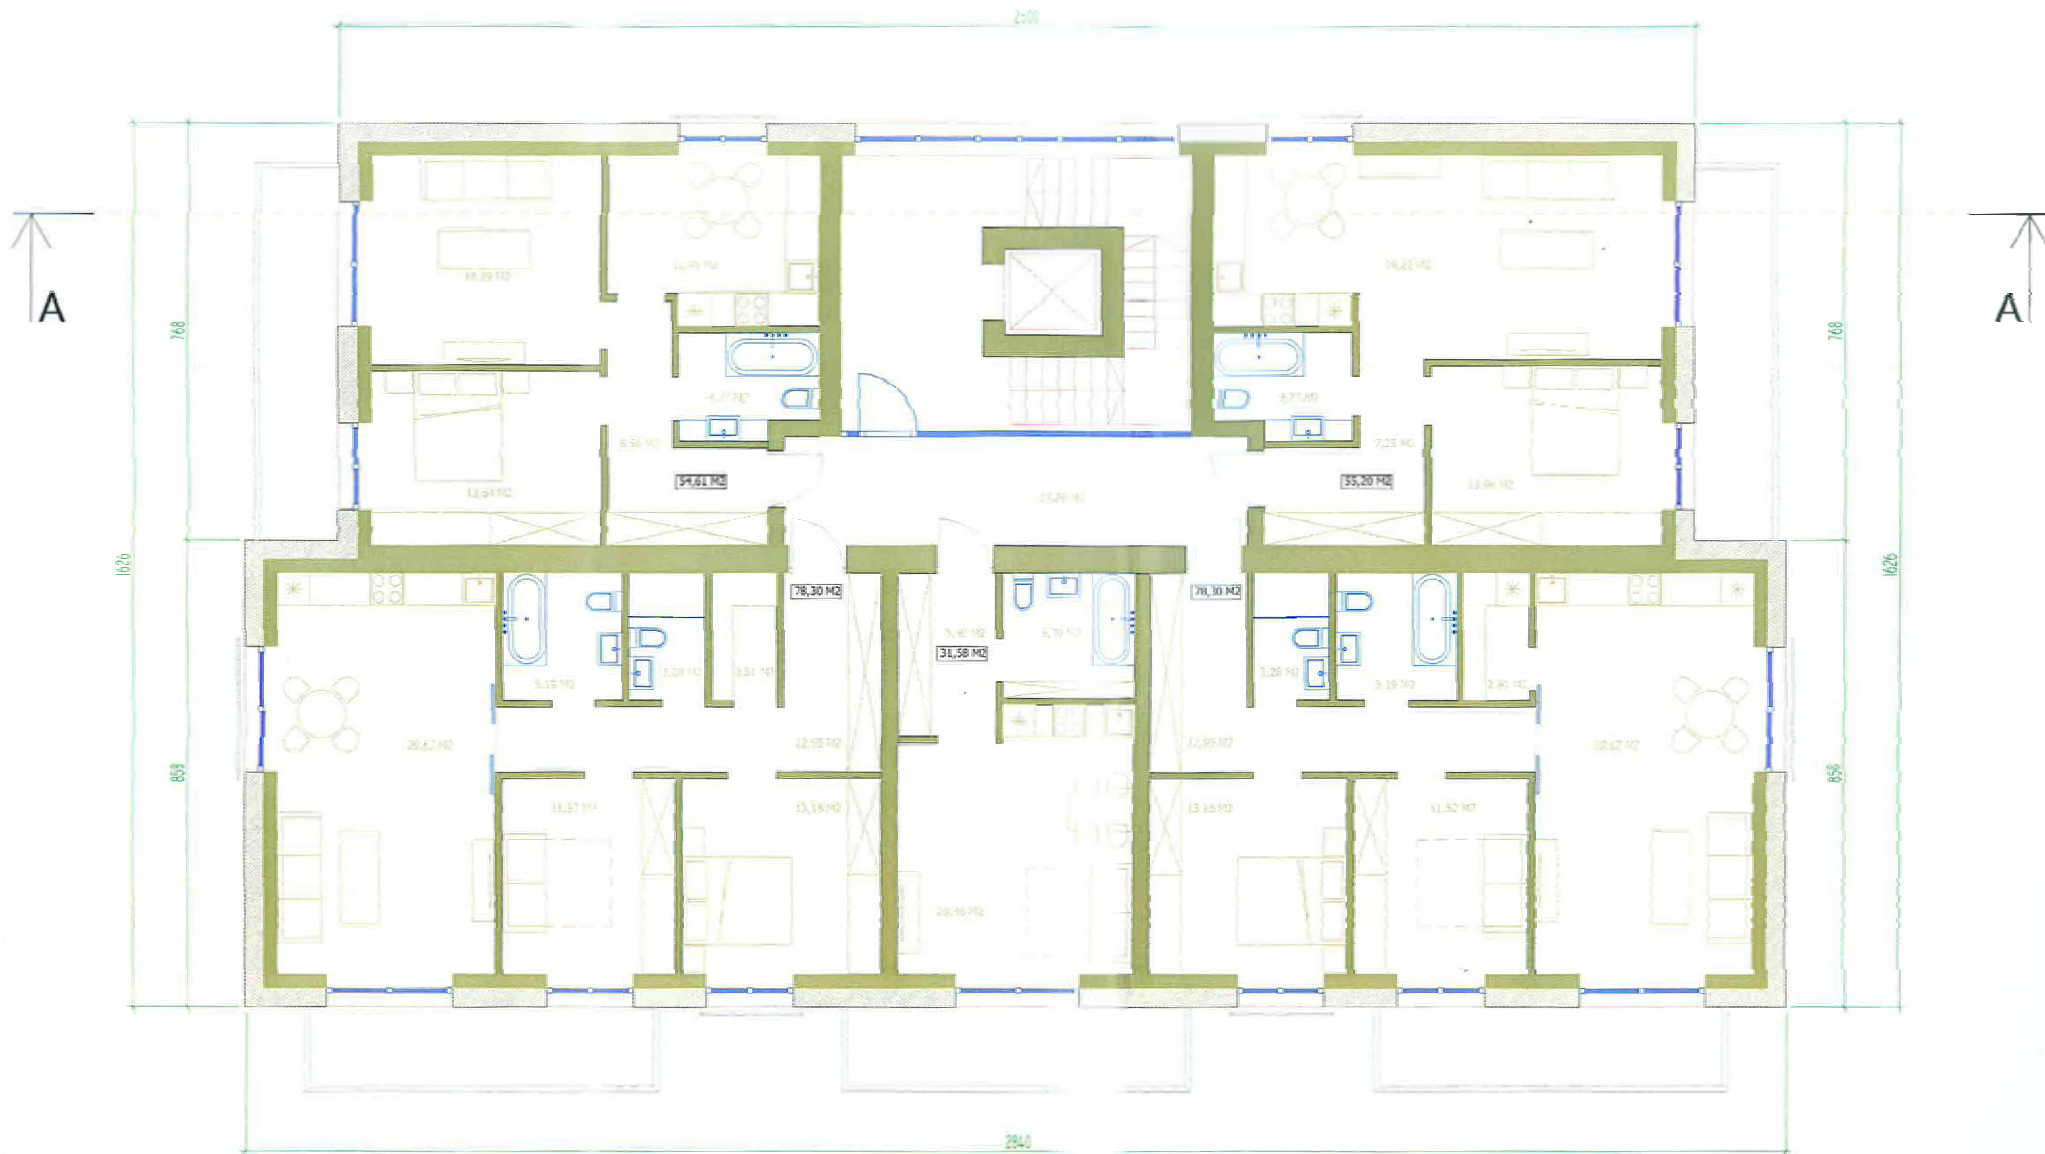

				Pagal ind. veiklos paž. Nr.: 312096 ARCH. PV. O. JANKAUSKAS osvaldas_jankauskas@yahoo.com Žvejų 2-512, Klaipėda Tel. Nr.: +370 674 11078		OBJKTAS: Pastato darželio Žalgirio g. 13a, Klaipėdoje, rekonstravimas į daugiabutį gyvenamąjį namą su komercinėmis patalpomis, techninį o projekto projektiniai pasiūlymai.	
A 1722	PV	O. Jankauskas		2018	SKLYPO PLANAS		LAIDA
A 406	Arch/ Autorius	R. Jurgaitienė		2018			0
LT	UŽSAKOVAS: UAB "UOSTO VARTAI"			1806-PP-01		LAPAS	LAPŲ
						1	1



BENDRAS AUKŠTO BUTŲ PLOTAS 297,99 M2
 AUKŠTO BENDRO NAUDOJIMO KORIDORIAUS PLOTAS 17,20 M2
 BENDRAS AUKŠTO PLOTAS 315,19 M2

VISO GYVENAMAJAME NAME 29 BUTAI:
 6 vieno kambario butai - po 31,58 m2
 11 dviejų kambarių butų - po 55,20 m2
 12 trijų kambarių butų - po 78,30 m2

		Pagal ind. veiklos paž. Nr.: 312096 ARCH. PV. O. JANKAUSKAS osvaldas_jankauskas@yahoo.com Žvejų 2-512, Klaipėda Tel.: Nr.: +370 674 11078			OBJKTAS: Pastato darželio Žalgirio g. 13a, Klaipėdoje, rekonstravimas į daugiabutį gyvenamąjį namą su komercinėmis patalpomis, techninio projekto projektiniai pasiūlymai.		
		A 1722 A 406	PV Arch/ Autorius	O. Jankauskas R. Jurgaitienė	 2018 2018	2-6 AUKŠTO PLANAS	
LT	UŽSAKOVAS : UAB "UOSTO VARTAI"			1806-PP-03	LAPAS 1	LAPŲ 1	