

**STATYTOJAS  
OBJEKTAS**

**AB "K2 LT"  
Paslaugų paskirties pastato – Laidojimo  
namai, Jonavos g. 41a, Kauno mieste  
projektiniai pasiūlymai**

**ADRESAS**

**Jonavos g. 41a, Kauno miestas**

**STADIJA  
PROJEKTO DALIS  
PROJEKTUOTOJAS  
METAI**

**PP  
SP, SA  
UAB „RA studija“  
2018**

UŽSAKOVAS: **AB „K2 LT“**  
įmonės kodas : 301950535, Metalistų g. 3, Kėdainiai.  
+37068683590; tomas@rastudija.com

KOMPLEKSAS: 2018.AS-09-PP

ŽYMĖJIMAS: Laidojimo namai

OBJEKTAS: **Paslaugų paskirties pastato – Laidojimo namų,  
Jonavos g. 41a, Kaunas statybos projekto  
Projektiniai pasiūlymai**

KATEGORIJA: Neypatingas

STADIJA: PROJEKTINIAI PASIŪLYMAI

DALYS: Projektiniai pasiūlymai



Projekto vadovai  
Projekto vadovas :

Rimas Adomaitis , atest Nr: A1238 tel.: +370 687 57772

---

Kaunas , 2018

**STATINYS:**

Paslaugų paskirties pastatas –Laidojimo namai, Jonavos g. 41a, Kauno mieste, statybos projekto, Projektiniai pasiūlymai.

**BYLOS TURINYS****DOKUMENTAI:**

1. Titulinis lapas	lapų 1
2. Sutikimas dėl statytojo	lapų 1
3. Įsakymas dėl Projekto vadovo skyrimo	lapų 1
4. Atestatai	lapų 1
5. VĮ Registrų centro 2018-04 men Nekilnojamojo turto registro centro duomenų banko išrašai	lapų 1
6. Žemės sklypo ribų planas	lapų 2
7. Aiškinamasis raštas	lapų 5
8. Grafinė dalis brėžiniai	lapų 3
9. Vizualinė medžiaga	lapų 2

**TYRIMAI:****Pateikiama :**

- Topografinė medžiaga

**PROJEKTINIAI PASIŪLYMAI GRAFINĖ VIZUALINĖ DALIS:**

<b>Eil. Nr.:</b>	<b>Pavadinimas</b>	<b>Brėžinio numeris</b>
1	Sklypo sutvarkymo schema	2018.AS-09-PP -SP-01
2	Pirmo aukšto planas	2018.AS-09-PP -SA-01
3	Pjūvis	2018.AS-09-PP -SA-02
4	Vizualizacijos	2018.AS-09-PP -VIZ-01/02



**KAUNO MIESTO SAVIVALDYBĖS ADMINISTRACIJOS  
MIESTO PLANAVIMO IR ARCHITEKTŪROS SKYRIUS**

Biudžetinė įstaiga, Laisvės al. 96, LT-44251 Kaunas, tel. (8 37) 42 42 43,  
el. p. miesto.planavimo.architekturos.skyrius@kaunas.lt, http://www.kaunas.lt.  
Duomenys kaupiami ir saugomi Juridinių asmenų registre, kodas 188764867

AB "K2 LT"

Direktoriui V. Labanauskui

Metalistų g. 3,

Kėdainiai

2018-08-06 Nr. 30-27-218  
I 2018-07-26 Nr. prašymą

**DĖL PRITARIMO PASLAUGŲ PASKIRTIES PASTATO - LAIDOJIMO NAMŲ,  
JONAVOS G. 41A, KAUNE, PROJEKTO PROJEKTINIŲ PASIŪLYMŲ RENGIMO  
UŽDUOČIAI**

Atsakydami į Jūsų 2018-07-26 d. prašymą patvirtinti paslaugų paskirties pastato - laidojimo namų Jonavos g. 41A, Kaune, projekto projektinių pasiūlymų rengimo užduotį, informuojame, kad tvirtiname minėtą užduotį.

Miesto planavimo ir architektūros  
skyriaus vedėjas

Nerijus Valatkevičius

KAUNO MIESTO SAVIVALDYBĖS ADMINISTRACIJA

PROJEKTINIŲ PASIŪLYMŲ RENGIMO UŽDUOTIS

2018 m. Liepos mėn. 23 diena  
Kaunas

Kauno miesto savivaldybės administracijos  
Miesto planavimo ir architektūros skyriaus vedėjas (vyriausiasis architektas)  
2018 07 23  
Nerijus Valatkevičius

1. Informacija apie sumanytą projektuoti statinį (pavadinimas, statybos rūšis, statinio kategorija, pagrindinė statinio naudojimo paskirtis), žemės sklypo ir statinio rodikliai (sklypo užstatymo tankumas ir intensyvumas, pastato aukštų skaičius, jo aukštis nuo žemės paviršiaus metrais, absoliutinė altitudė, bendras plotas ir kita)

**Paslaugų paskirties pastato – Laidojimo namų Jonavos g. 41a, Kauno mieste, naujos statybos projektas, projektiniai pasiūlymai;**

**Neypatingas statinys,**

**7.4 Statinys – Paslaugų paskirties pastatas Laidojimo namai pagal STR 1.01.03:2017 „Statinių klasifikavimas“.**

**Žemės sklypas kad. Nr. 1901/0052:40; pagr. naudojimo paskirtis: Kita, naudojimo būdai: Komerinės paskirties objektų teritorijos.**

**Žemės sklypo ir statinių rodikliai:**

**Žemės sklypo plotas: 2994 m<sup>2</sup>**

**Sklypo užstatymo intensyvumas: 29 %; Sklypo užstatymo tankumas: 41 %;**

**Pastato Bendras plotas 862 m<sup>2</sup>; užstatymo plotas: 1226 m<sup>2</sup>; pastato aukštų skaičius: 1a, 6,70 m.;**

**Automobilių stovėjimo vietų: 30 vnt.**

2. Projektinių pasiūlymų paskirtis

**Informuoti suinteresuotas ir derinancias insititucijas, bei visuomenę apie numatomą aktualaus pastato projektavimą ir statybą;  
Specialiesiems architektūros reikalavimams nustatyti;**

3. Projektinių pasiūlymų sudėtis

**Aiškinamasis raštas; Sklypo sutvarkymo dalis; Architektūrinė dalis, Vizualizacijos.**

4. Statytojo pateikiami dokumentai ir duomenys

**Žemės sklypo ribų planas;**

**Žemės ir pastatų nekilnojamojo turto registro centrinio duomenų banko Išrasas;**

5. Projektiniai pasiūlymai, vaizdinė informacija

**Aiškinamasis raštas; Sklypo planas; Aukštų planai; Fasada; Vizualizacijos.**

6. Kiti duomenys (projektinių pasiūlymų rengimo terminai, statytojo pateikiamų projektinių pasiūlymų kopijos ir kita)

**Pateikiamos 1 dokumentų kopijos;**

**Savininko sutikimas AB "K2LT"**

Statytojas (užsakovas): AB "K2 LT" direktorius Vytenis Labanauskas

(fizinis arba juridinis asmuo)

Projektinių pasiūlymų rengėjas: UAB "Ra studija" P.V. Rimas Adomaitis Atest. Nr.: A 1288

(projektavimo organizacija, projekto vadovas)



(parašas)

**PAVADINIMAS:**

Paslaugų paskirties pastato –Laidojimo namų, Jonavos g.41a, Kauno mieste, statybos projekto, Projektiniai pasiūlymai.

**PROJEKTINIAI PASIŪLYMAI PARENGTI**

Pastato ir statinių naujai statybai

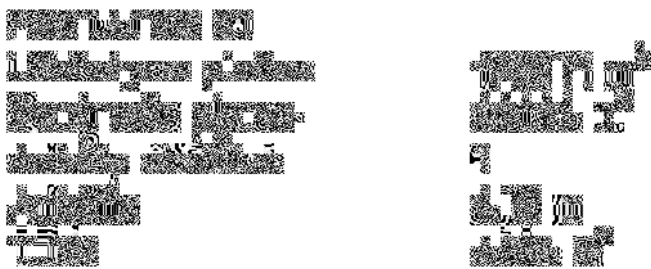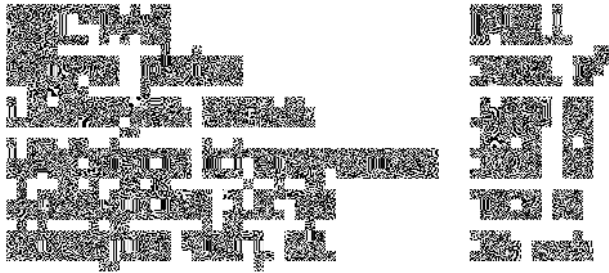**Bendrieji statinių rodikliai****AIŠKINAMASIS RAŠTAS****1. INFORMACIJA APIE OBJEKTA****Statinių pavadinimas.**

Paslaugų paskirties pastato – Laidojimo namai žymėjimas plane - 01; kiti inžineriniai statiniai – Kiamo statiniai aikštelės.

**Statybos geografinė vieta.**



Pastato statyba planuojama yra Kauno miesto šiaurinėje dalyje, Jonavos g., Eigulių seniūnijoje. 2994 m<sup>2</sup> ploto žemės sklype adresu Jonavos g.41a. Žemės sklypas nuosavybės teise priklausio UAB „Litaksa ir ko“.

**Statytojas (užsakovas).**

Paslaugų paskirties pastato –Laidojimo namų, Jonavos g.41a, Kauno mieste, užsakovas yra AB "K2 LT", įmonės kodas : 301950535. Statytojo adresas – Metalistų g. 3, Kėdainiai. Direktorius Vytenis Labanauskas

**Projektuotojas.**

Projektinius pasiūlymus parengė UAB “RA studija” Įm/k 135821965 adresas Taikos pr. 21B, Kaunas. Projekto vadovas Rimas Adomaitis (kvalifikacijos atestatas Nr A 1238 galioja iki 2020-07-14);

Atest.Nr.	PROJEKTUOTOJAS UAB “RA studija” įmonės kodas 135821965 Taikos pr. 21B, Kaunas, tel. (8687) 57772				Aiškinamasis raštas		Laida
A 1238	PV	R. Adomaitis		2018	2018.AS-09-PP – BD	Lapas	Lapų
	Arch.	L. Vaitkevičius		2018		1	5
	AB „K2 LT“						



**Statybos finansavimo šaltiniai.**

Projektavimo ir statybos darbai finansuojami statytojo lėšomis;

**Projekto rengimo pagrindas.**

Projekto rengimo pagrindas yra projektavimo rangos sutartis.;

**Projektavimo etapai (stadijos).**

Projektavimo darbai vykdomi trimis etapais – parengiami projektiniai pasiūlymai, techninis projektas, darbo projektas. Jų sudėtis ir detalumas atitinka STR 1.04.04:2017 „Statinio projektavimas, projekto ekspertizė“ nuostatas.

**Statybos rūšis.**

Vadovaujantis STR 1.01.08:2002, statybos rūšis yra Nauja statyba.

**Statybos paskirtis.** Statinys – Paslaugų paskirties pastatas – Laidojimo namai, (Statinio klasifikatorius - STR 1.01.03:2017 „Statinių klasifikavimas“, 7.4).

**Statinių kategorija vadovaujantis** - STR 1.01.03:2017 „Statinių klasifikavimas“.

- Pastatas 01 Paslaugų paskirties pastatas – Laidojimo namai (nauja statyba) priskiriamas Neypatingos svarbos statinių kategorijai;

**Svarbumas visuomenei:** Vadovaujantis STR 1.04.04:2017 „Statinio projektavimas, projekto ekspertizė“ pastatas patenka į visuomenei svarbių statinių ir statinių dalių sąrašą.

**Statybos darbų ir statinių naudojimo eiliškumas.** Paslaugų paskirties pastato – Laidojimo namų, naujos statybos projektas rengiamas vienam statybos etapui.

**Teritorijos reljefas.**

Sklypo dalis statinio teritorijoje žemės paviršius yra lygus, laiptai ar pandusai nebus formuojami.

**Šalia sklypo sklype esantis užstatymas.**

Pastatas projektuojamas vakarinėje žemės sklypo dalyje.

**Žemės sklypas.**

Jonavos g. 41a, Kaunas 2994 m<sup>2</sup> ploto.

Žemės sklypo kadastro Nr. 1901/0052:40;

**Pagrindinė tikslinė žemės sklypo naudojimo paskirtis:**

Žemės sklypo naudojimo paskirtis – kita, naudojimo būdas – : Komercinės paskirties objektų teritorijos.

**Žemės naudojimo apribojimai (specialiosios žemės ir miško naudojimo sąlygos):**

XXVII. Saugotini želdiniai (medžiai ir krūmai), augantys ne miškų ūkio paskirties žemėje

Aprašymas: 5 vnt.

XLVIII. Šilumos ir karšto vandens tiekimo tinklų apsaugos zonos

Plotas: 0.0452 ha

I. Ryšių linijų apsaugos zonos

Plotas: 0.0142 ha

XXIX. Paviršinio vandens telkinių apsaugos zonos

Plotas: 0.2994 ha

VI. Elektros linijų apsaugos zonos

Plotas: 0.0067 ha

**Servituto teisės žemės sklypo dalyje:**

Nėra

**Žemės sklype esantys statiniai:**

Nėra

**Sklype esantys želdiniai:**



Yra saugotini 5vnt, medžių taksacija nebuvo atlikta, atliekama šiuo metu.

**Sklype ir šalia jo esantys inžineriniai tinklai ir įrenginiai:**

Šalia sklypo Jonavos g. ir žemės sklype yra įrengti miesto inžineriniai tinklai

**Sanitarinė ir ekologinė situacija.**

Sklypo sanitarinė ir ekologinė situacija - normali.

Atest.Nr.	PROJEKTUOTOJAS UAB "RA studija" įmonės kodas 135821965 Taikos pr. 21B, Kaunas, tel. (8687) 57772				Aiškinamasis raštas		Laida
A 1238	PV	R. Adomaitis		2018	2018.AS-09-PP – BD	Lapas	Lapų
	Arch.	L. Vaitkevičius		2018		2	5
	AB „K2 LT“						

## 2. PROJEKTINIŲ PASIŪLYMŲ RENGIMO PAGRINDAI

- Kauno miesto bendrojo plano sprendiniai.
- Užsakovo projektavimo užduotis;

## 3. ATLIKTI STATYBINIAI TYRINĖJIMAI IR TYRIMAI.

Rengiant šiuos Projektinius pasiūlymus nebuvo atlikti:

Šiuo metu atliekami topografija, medžių taksacija, inžineriniai geologiniai tyrinėjimai, šių tyrinėjimų ataskaitos bus pateiktos kartu su Techninio projekto dokumentacija.

## 4. ESAMA PADĖTIS

Žemės sklypas suformuotas.

Suformuotas sujungimo būdu (daikto registravimas)

Daiktas: žemės sklypas Nr. 4400-4176-3193, aprašytas p. 2.1.

Įregistravimo pagrindas: 2015-09-18 Nekilnojamojo daikto kadastro duomenų byla

2016-04-19 Nacionalinės žemės tarnybos teritorinio skyriaus vedėjo sprendimas Nr. 8SK-369-(14.8.100.)

Įrašas galioja: Nuo 2016-06-09 .

Šiandien žemės sklypas: yra be statinių, jame auga pavieniai medžiai, kurių dalį planuojama iškirsti

## 5 PROJEKTUOJAMI STATINIAI

### Statinių sąrašas.

#### Projektuojami pastatai:



Šiame žemės sklype projektuojamas vienas Paslaugų paskirties pastatas – Laidojimo namai su 4-mis šarvojimo salėmis, banketine sale, laidojimo namas reikalingomis administracinėmis, buitinėmis, pagalbinėmis patalpomis. Projektuojama, kad vienu metu pastate nebus daugiau kaip 95 žmonės, įskaitant lankytojus ir aptarnaujantį personalą. Pastatas yra vieno aukšto 6,70 m aukščio. Sklype projektuojama 30 vietų automobilių stovėjimo vietos. Numatoma statybos pradžia 2019 I ketv., pabaiga 2019 IVketv.

#### Teritorijos tvarkymo įrenginiai:

Teritorijos tvarkymas bus vykdomas kartu su projektuojamo pastatų komplekso konstrukcijų statybos darbais, užbaigiamas su pilna pastato statybos pabaiga. Sklype projektuojama - 30 automobilių stovėjimo vietos, numatomos dvi stovėjimo vietos pritaikytos žmonėms su negalia. Įvažiavimas į sklypą numatomas iš Jonavos g. sklypo pietrytinėje dalyje.

#### Lauko inžineriniai tinklai ir įrenginiai:

Sklype Jonavos g. 41a, Kaune, pagal inžinerinius tinklus eksploatuojančių organizacijų išduotas technines sąlygas, bus suprojektuoti ir klojami nauji lauko inžineriniai tinklai: vandentiekio, buitinių nuotėkų, lietaus kanalizacijos, elektros ir elektroninių ryšių tinklai.

Atest.Nr.	PROJEKTUOTOJAS UAB "RA studija" įmonės kodas 135821965 Taikos pr. 21B, Kaunas, tel. (8687) 57772				Aiškinamasis raštas		Laida
A 1238	PV	R. Adomaitis		2018	2018.AS-09-PP – BD	Lapas	Lapų
	Arch.	L. Vaitkevičius		2018		3	5
	AB „K2 LT“						



## 6 TRUMPAS STATINIO PROJEKTINIŲ SPRENDINIŲ APRAŠYMAS

### Specialių projektavimo sąlygų nurodymai.

Projektiniai pasiūlymai rengiami vadovaujantis:





Kauno miesto bendrojo plano sprendiniais: žemės sklypas Jonavos g. 41a, patenka į Bendrojo plano teritorija: Mišrios gyvenamosios ir komercinės teritorijos, atliekančios linijinių centrų funkcijas, kuriai nustatyti sekantys reglamentai:

### REGLAMENTŲ lentelė

<p>Mišraus užstatymo teritorijos, atliekančios linijinių centrų funkcijas</p>		<p>Mišrios gyvenamosios ir komercinės teritorijos, atliekančios linijinių centrų funkcijas.</p>	<ul style="list-style-type: none"> <li>• Kitos paskirties: <ul style="list-style-type: none"> <li>o Gyvenamosios teritorijos</li> <li>o Visuomeninės paskirties teritorijos</li> <li>o Komercinės paskirties objektų teritorijos</li> <li>o Pramonės ir sandėliavimo objektų teritorijos (tik esamuose šios paskirties sklypuose ir tuose sklypuose, kuriuose stovi pramoninės paskirties pastatai)</li> <li>o Inžinerinės infrastruktūros teritorijos</li> <li>o Bendro naudojimo teritorijos</li> <li>o Atskirųjų želdynų teritorijos</li> <li>o Rekreacinės teritorijos</li> <li>o Teritorijos krašto apsaugos tikslams</li> </ul> </li> <li>• Konservacinės paskirties</li> </ul>	<p>UI iki 2. Maksimalus aukštingumas nustatytas Aukštybinių pastatų išdėstymo Kauno miesto savivaldybės teritorijoje specialiajame plane (patv. 2013-01-17 Nr. T-22).</p>	<p>Naujos pramonės ir sandėliavimo objektų teritorijos šiose teritorijose nenumatomos</p>
---	---	---	---	---	---

Projektiniai pasiūlymai pilnai atitinka bendrojo plano sprendinius, projektiniuose pasiūlymuose planuojamas UI yra 0,29 o pastatų aukštis 6,70 m. (vienas aukštas)

Atest.Nr.	PROJEKTUOTOJAS UAB "RA studija" įmonės kodas 135821965 Taikos pr. 21B, Kaunas, tel. (8687) 57772			Aiškinamasis raštas		Laida	
A 1238	PV	R. Adomaitis		2018	<b>2018.AS-09-PP – BD</b>	Lapas	Lapų
	Arch.	L. Vaitkevičius		2018		4	5
AB „K2 LT“							

### Sklypo ir pastato planavimo sprendiniai.

Pastatai suprojektuoti vadovaujantis bendrojo plano sprendiniais, numatomos užstatymo ribos neviršija. Projektuojamas sklypo užstatymas pavienis, prie sklypo vakarinės ribos numatoma paslaugų pskirties pastatas –Laidojimo namai .

Pastato antžeminėje dalyje numatoma įrengti 4 – atsisveikinimo sales, banketinę salę, administracines ir pagalbines patalpas.

## 7 VIDAUS INŽINERINĖS SISTEMOS

Laidojimo namų pastate projektuojamos šios vidaus inžinerinės sistemos: vidaus vandentiekio, nuotėkų šalinimo, šildymo, natūralaus vėdinimo, elektrotechnikos, ryšių, gaisrinės ir apsauginės signalizacijos, žaibosaugos.

Konkretūs inžinerinių tinklų projektiniai sprendiniai bus pateikti techniniame projekte.

## 8 GALIMA STATYBOS ĮTAKA APLINKAI, GYVENTOJAMS, GRETIMOMS TERITORIJOMS

Sklype numatoma veikla pavojaus aplinkai ir gyventojams nesukelia. Kenksmingų teršalų, didelio triukšmo ar dulkių veikla neturi. Buitinės nuotėkos bus pajungtos prie esamų miesto tinklų. Gamybiniai -technologiniai procesai sklype nenumatomi.



Statybos metu aikštelė, reikalinga statybinių medžiagų sandėliavimui ir statybinės įrangos išdėstymui, aptveriami. Statybinės medžiagos bus sandėliuojamos statomo pastato sklypo ribose.

Statybinis transportas darbo metu netrukdyt kitam transportui pravažiuoti bei įvažiuoti į greta esančius kaimyninius sklypus.



Statybinės atliekos bus kraunamos tam skirtoje žemės sklypo vietoje krūvose ar konteineriuose ir išvežamos į sąvartas. Statybinių atliekų išvežimą įforminantys dokumentai turi būti laikomi iki statinio pripažinimo tinkamu naudoti.

Įvertinus veiklos pobūdį, gretimų sklypų ir teritorijų paskirtį bei jose esančių statinių išdėstymą, naudojimo pobūdį, planuojamos teritorijos inžinerinį aprūpinimą, daroma išvada, kad numatyta plėtra įvykdžius detalajame plane nurodytų statinių statybą neturės neigiamo poveikio aplinkai ir gretimybėms, neįtakos papildomų apribojimų gretimiems žemės sklypams ar jų paskirčiai.

Statybos metu šalia esančių namų gyventojai nepatogumų nepatirs. Priėjimai ir privažiavimai nebus apriboti. Kaimyninių sklypų įvadiniai inžineriniai tinklai nebus paliesti.

Atest.Nr.	PROJEKTUOTOJAS UAB "RA studija" įmonės kodas 135821965 Taikos pr. 21B, Kaunas, tel. (8687) 57772				Aiškinamasis raštas		Laida
A 1238	PV	R. Adomaitis		2018	2018.AS-09-PP – BD	Lapas	Lapų
	Arch.	L. Vaitkevičius		2018		5	5
	AB „K2 LT“						

SKLYPO PLANAS  
1:500

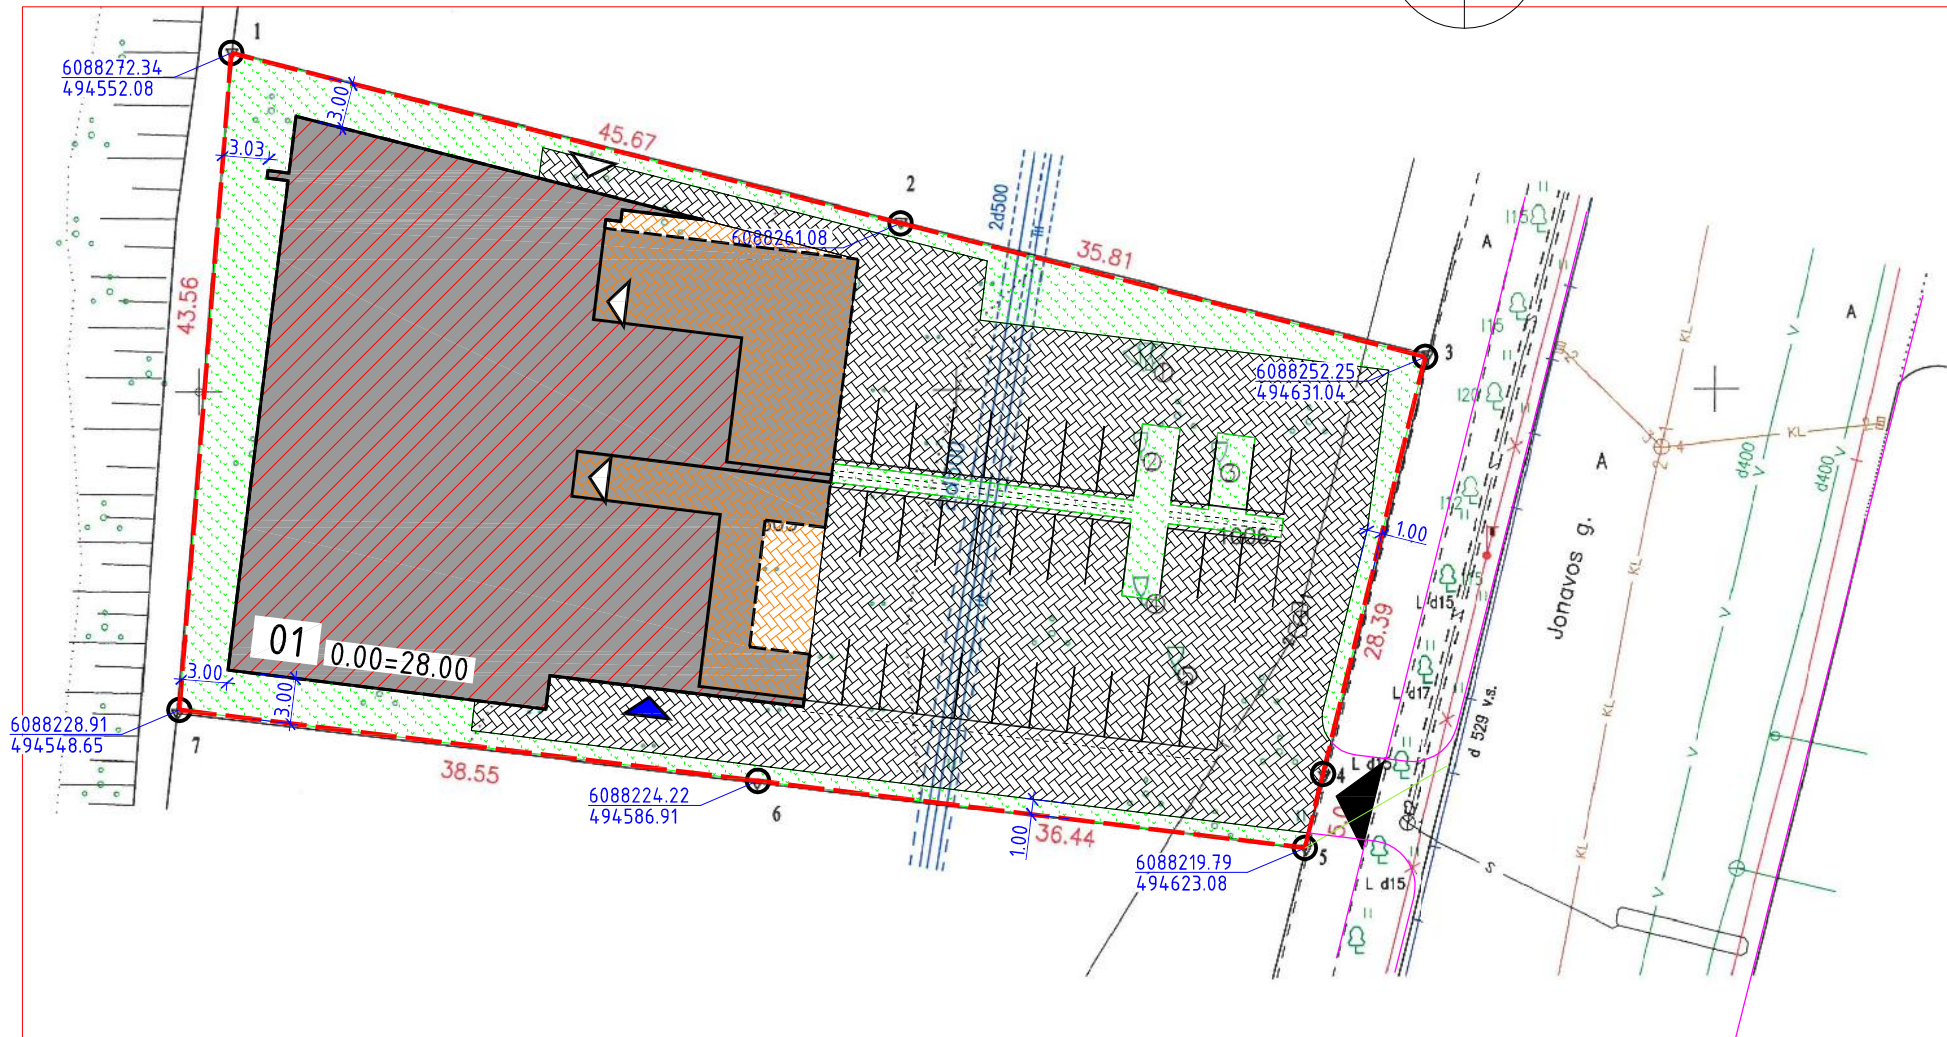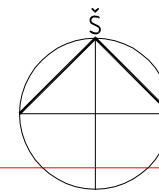

- Sklypo riba
- Projektuojamas pastatas
- Stogo projekcija
- Betoninių trinkelų danga  
1174 m<sup>2</sup>
- Betoninių trinkelų danga (spalvota)  
306 m<sup>2</sup>
- Apželdinimas veja 1241.70 m<sup>2</sup>
- Įvažiavimas į sklypą
- Įėjimas į pastatą
- Įvažiavimas į pastatą


SKLYPO IR STATINIŲ RODIKLIAI

SKLYPAS	PROJ.
Sklypo plotas	2994 m <sup>2</sup>
Užstatymo tankis	40.9 %
Užstatymo intensyvumas	28.8 %
Apželdintas plotas	18.2 %
Stovėjimo vietų sk.	30 vnt.

PASTATAS 01	
Užstatymo plotas	1225.71 m <sup>2</sup>
Bendras plotas	861.95 m <sup>2</sup>
Aukštų skaičius	1
Aukštis	6.70 m
Tūris	4386 m <sup>3</sup>


0	2018-7-26	Projektiniai pasiūlymai	
Laida	Išleidimo data	Laidos statusas, keitimo priežastis (jei taikoma)	
KVAL. PATV. DOK. NR.	RA STUDIJA	UAB "RA STUDIJA" IMONĖS KODAS 135821965 Taikos pr. 21B, 50210 Kaunas, tel. 8-687-57772	Statinio projekto pavadinimas Paslaugų paskirties pastato - laidojimo namų Jonavos g. 41A, Kaunas statybos projekto projektiniai pasiūlymai
A 1238	PV	Rimas Adomaitis	Statinio numeris ir pavadinimas. Dokumento pavadinimas
	Arch.	Leonas Vaitkevičius	SKLYPO PLANAS
LT	Statytojas ir (arba) užsakovas	AB "K2 LT"	Dokumento žymuo
			2018.AS-09-PP-BR-101
		Lapas	Lapų
		1	1



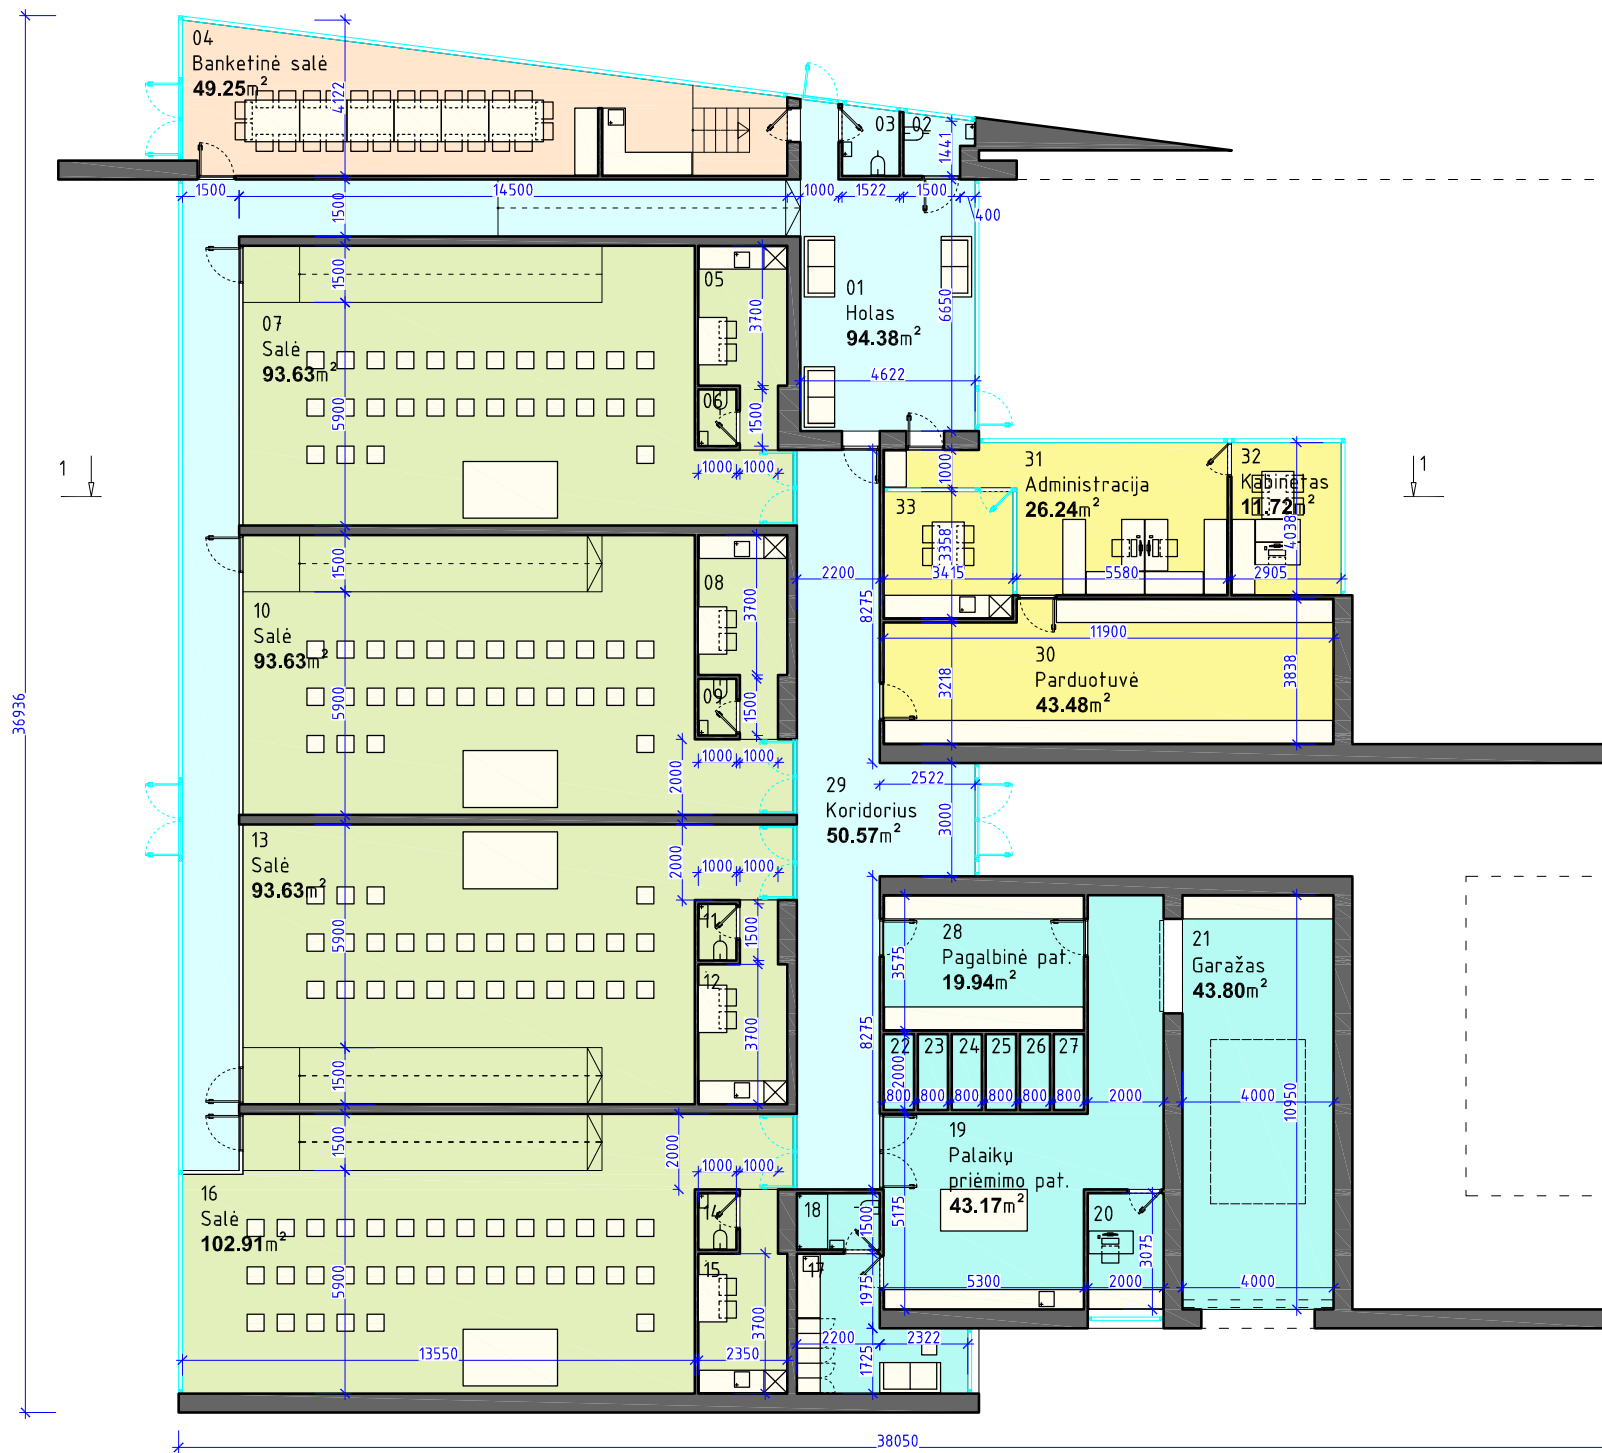



Patalpų eksplikacija		
Pat. nr.	Pavadinimas	Plotas m <sup>2</sup>
01	Holas	94.38 m <sup>2</sup>
02	ŽN WC	2.65 m <sup>2</sup>
03	WC	2.73 m <sup>2</sup>
04	Banketinė salė	49.25 m <sup>2</sup>
05	Poilsio pat.	10.39 m <sup>2</sup>
06	WC	1.5 m <sup>2</sup>
07	Salė	93.63 m <sup>2</sup>
08	Poilsio pat.	10.39 m <sup>2</sup>
09	WC	1.5 m <sup>2</sup>
10	Salė	93.63 m <sup>2</sup>
11	WC	1.5 m <sup>2</sup>
12	Poilsio pat.	10.39 m <sup>2</sup>
13	Salė	93.63 m <sup>2</sup>
14	WC	1.5 m <sup>2</sup>
15	Poilsio pat.	10.39 m <sup>2</sup>
16	Salė	102.91 m <sup>2</sup>
17	Poilsio pat.	12.15 m <sup>2</sup>
18	WC	3.30 m <sup>2</sup>
19	Palaikų priėmimo pat.	43.17 m <sup>2</sup>
20	Kabinetas	6.15 m <sup>2</sup>
21	Garažas	43.80 m <sup>2</sup>
22	Šaldytuvas	1.60 m <sup>2</sup>
23	Šaldytuvas	1.60 m <sup>2</sup>
24	Šaldytuvas	1.60 m <sup>2</sup>
25	Šaldytuvas	1.60 m <sup>2</sup>
26	Šaldytuvas	1.60 m <sup>2</sup>
27	Šaldytuvas	1.60 m <sup>2</sup>
28	Pagalbinė pat.	19.94 m <sup>2</sup>
29	Koridorius	50.57 m <sup>2</sup>
30	Parduotuvė	43.48 m <sup>2</sup>
31	Administracija	26.24 m <sup>2</sup>
32	Kabinetas	11.72 m <sup>2</sup>
33	Salytė	11.46 m <sup>2</sup>
Viso:		861.95 m <sup>2</sup>

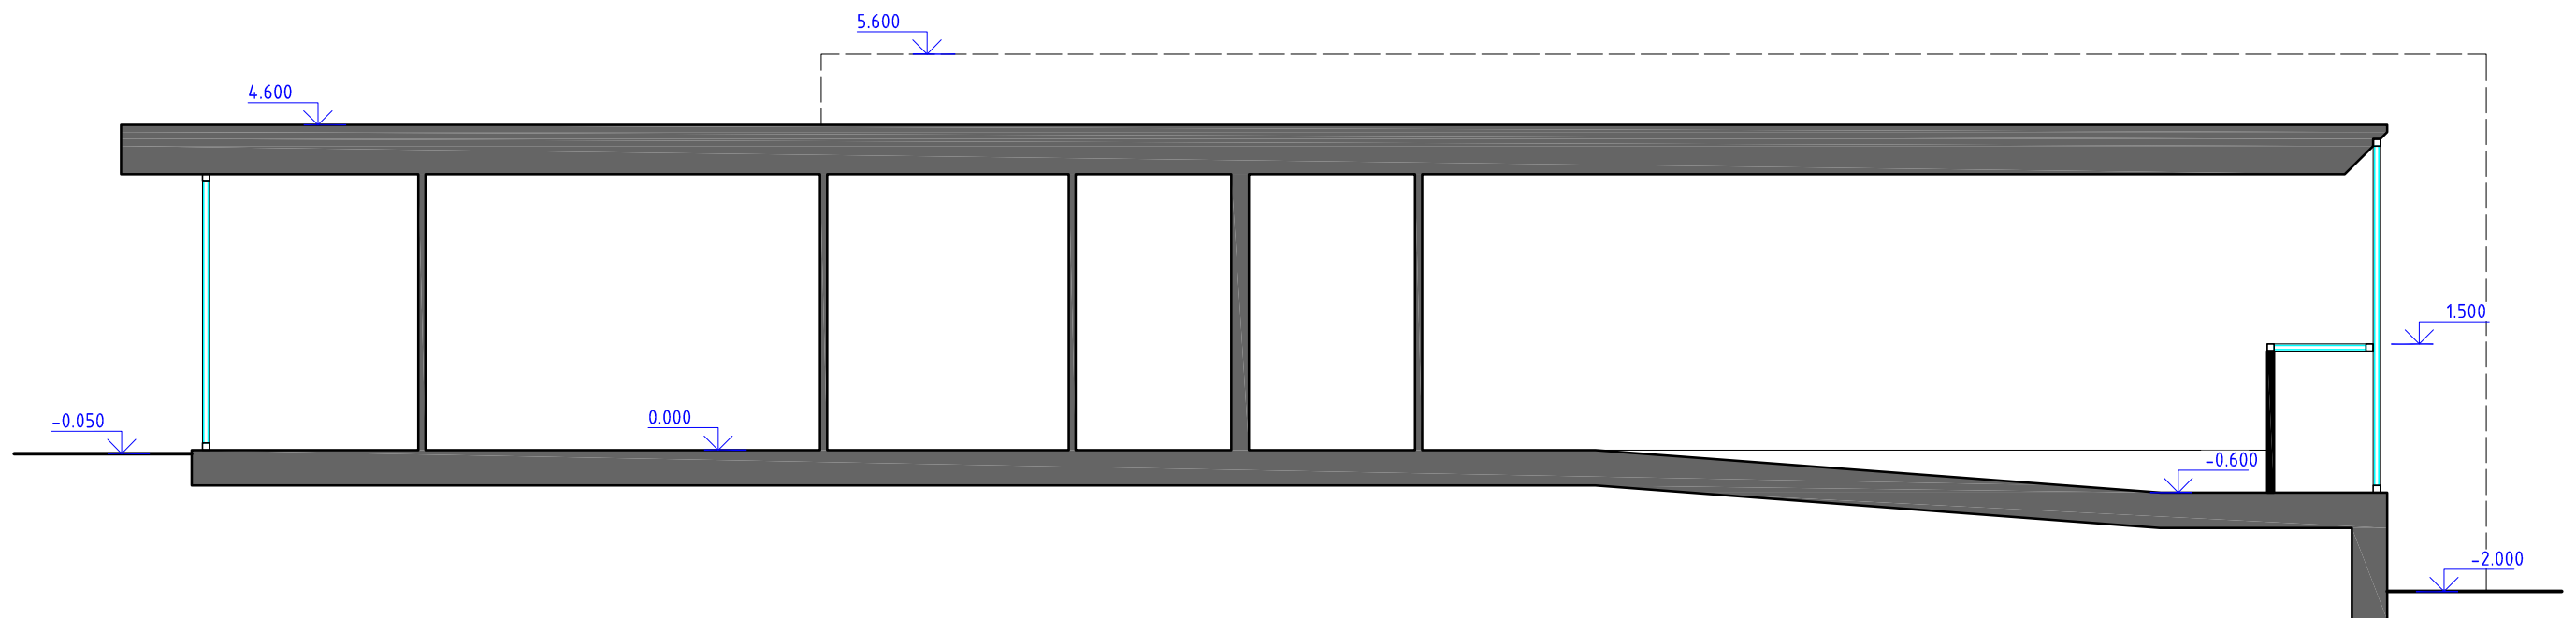0	2018-7-26	Projektiniai pasiūlymai	
Laida	Išleidimo data	Laidos statusas, keitimo priežastis (jei taikoma)	
KVAL. PATV. DOK. NR.		UAB "RA STUDIJA" IMONĖS KODAS 135821965 Taikos pr. 21B, 50210 Kaunas, tel. 8-687-57772	Statinio projekto pavadinimas Paslaugų paskirties pastato - laidojimo namų Jonavos g. 41A, Kaunas statybos projekto projektiniai pasiūlymai
A 1238	PV	Rimas Adomaitis	Statinio numeris ir pavadinimas. Dokumento pavadinimas
	Arch.	Leonas Vaitkevičius	1 AUKŠTO PLANAS
LT	Statytojas ir (arba) užsakovas	AB "K2 LT"	Dokumento žymuo 2018.AS-09-PP-BR-102
			Lapas Lapų 1 1



0	2018-7-26	Projektiniai pasiūlymai			
Laida	Išleidimo data	Laidos statusas, keitimo priežastis (jei taikoma)			
KVAL. PATV. DOK. NR.		UAB "RA STUDIOJA" IMONĖS KODAS 135821965 Taikos pr. 21B, 50210 Kaunas, tel. 8-687-57772	Statinio projekto pavadinimas Paslaugų paskirties pastato - laidojimo namų Jonavos g. 41A, Kaunas statybos projekto projektiniai pasiūlymai		
A 1238	PV	Rimas Adomaitis		Statinio numeris ir pavadinimas. Dokumento pavadinimas	
	Arch.	Leonas Vaitkevičius		PJŪVIS 1-1	
LT	Statytojas ir (arba) užsakovas	AB "K2 LT"	Dokumento žymuo	Lapas	Lapų
			2018.AS-09-PP-BR-103	1	1