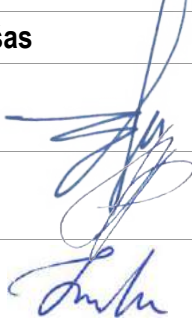


PROJEKTO ETAPAS	PROJEKTINIAI PASIŪLYMAI	
UŽSAKOVAS	VILNIAUS JOACHIMO LELEVELIO INŽINERIJOS GIMNAZIJA	
STATINIO PROJEKTAVIMO VALDYTOJAS	UAB „VILNIAUS VYSTYMO KOMPANIJA“	
OBJEKTAS	MOKYKLA, MINTIES G. 3, VILNIUS	
STATINIO PROJEKTO PAVADINIMAS	MOKYKLOS, MINTIES G. 3, VILNIUJE, REKONSTRAVIMO PROJEKTAS	
STATYBOS RŪŠIS	REKONSTRAVIMAS	
STATINIO KATEGORIJA	YPATINGAS STATINYS	
PROJEKTO NUMERIS	INOIN-77-2017-PP	
PROJEKTO DALIS	STATINIO ARCHITEKTŪROS	
LAIDA	0	2018-08

Pareigos	V., Pavardė	Atestato Nr.	Parašas
Vadovas	M. Ebersonas		
Projekto vadovė Projekto dalies vadovė	A. Paulauskienė	A2001	
Architektė	I. Smalakė		

**PROJEKTINIŲ PASIŪLYMŲ
DOKUMENTŲ IR BRĖŽINIŲ SUDĖTIES ŽINIARAŠTIS**

Nr.	Žymuo	Laida	Pavadinimas	Pastabos
TEKSTINIAI DOKUMENTAI				
1.		0	Antraštinis lapas	
2.	INOIN-77-2017-PP-SA-BDZ	0	Dokumentų ir brėžinių sudėties žiniaraštis	
3.	INOIN-77-2017-PP-SA-AR	0	Aiškinamasis raštas	
PRIEDAI				
4.			Projektinių pasiūlymų rengimo užduotis	
5.			Projektavimo užduotis	
6.			NTRC duomenų banko išrašas	Sklypo ir statinių
7.			Panaudos sutartis	
8.			Žemės sklypo planas	
BRĖŽINIAI				
10.	INOIN-77-2017-PP-SP-01	0	Sklypo plano schema (M 1:1000)	
11.	INOIN-77-2017-PP-SP-02	0	Sklypo planas (M 1:500)	
12.	INOIN-77-2017-PP-SA-01	0	Pirmo aukšto planas (M 1:200)	
13.	INOIN-77-2017-PP-SA-02	0	Antro aukšto planas (M 1:200)	
14.	INOIN-77-2017-PP-SA-03	0	Stogo planas (M 1:200)	
15.	INOIN-77-2017-PP-SA-04	0	Pjūviai 1-1; 2-2 (M 1:200)	
16.	INOIN-77-2017-PP-SA-05	0	Fasadai tarp ašių 1-5*; A-I	
17.	INOIN-77-2017-PP-SA-06	0	Fasadai tarp ašių 5*-1; I-A	
18.	INOIN-77-2017-PP-SA-07	0	Vizualizacija - 01	
19.	INOIN-77-2017-PP-SA-08	0	Vizualizacija - 02	

0	2018-08				
Laida	Išleidimo data	Laidos statusas ir išleidimo priežastis (jei taikoma)			
	Projektuotojas:  inovatyvi inžinerija	UAB „Inovatyvi inžinerija“ P. Lukšio g. 7, Vilnius Tel. : +370 6 787 3093 El. paštas: info@inoin.lt www.inoin.lt	Objektas: MOKYKLOS, MINTIES G. 3, VILNIUJE, REKONSTRAVIMO PROJEKTAS		
A2001	PV, PDV	A. Miniotaitė	Raštas BYLOS DOKUMENTŲ ŽINIARAŠTIS		
	Arch.	I. Smalakė			
Kalb. Trump.: LT	Statytojas: VILNIAUS JOACHIMO LELEVELIO INŽINERIJOS GIMNAZIJA Valdytojas: VILNIAUS VYSTYMO KOMPANIJA	Žymuo: INOIN-77-2017-PP-SA-BDZ	Lapas	Lapų	Laida
			1	2	0

PROJEKTINIŲ PASIŪLYMŲ AIŠKINAMASIS RAŠTAS

1. BENDRIEJI DUOMENYS:

Projekto pavadinimas	Mokyklos, Minties g. 3, Vilniuje, rekonstravimo projektas
Projekto numeris	INOIN-77-2017-PP
Projektinių pasiūlymų rengėjas	UAB „Inovatyvi inžinerija“, atsakingas asmuo – M. Ebersonas, architektė I. Smalakė, el. p. info@inoin.lt, tel. 8 626 41905, P. Lukšio g. 7, Vilnius
Statytojas	Vilniaus Joachimo Lelevelio inžinerijos gimnazija, Minties g. 3, Vilnius, tel. 8 5 234 2087, el. p. rastine@lelevelio.vilnius.im.lt
Statinio ar jo dalies pagrindinė naudojimo paskirtis	Mokslo
Statinio kategorija	Ypatingas statinys
Statybos rūšis	Rekonstravimas
Statinių statybvietės adresas Nekilnojamojo turto registre, statinio ar jo dalies statybos vieta	Minties g. 3, Vilnius, Kad. Nr. 0101/0023:260

2. STATINIO (PASTATO) TECHNINIAI IR PASKIRTIES RODIKLIAI:

	Prieš remontą	Po remonto
Pavadinimas	Mokykla	Mokykla
Paskirtis	Mokslo (7.11)	Mokslo (7.11)
Paskirties rodikliai :		
Mokinių skaičius	508	550
Bendras plotas	4227,22	6915,87
Pagrindinis plotas	2619,64	4319,47
Pastato tūris	17163	37049
Aukštų skaičius	2	2
Aukštis	8,58	12,00
Sklypo plotas	33236	33236

0	2018-08				
Laida	Išleidimo data	Laidos statusas ir išleidimo priežastis (jei taikoma)			
	Projektuotojas: inovatyvi inžinerija	UAB „Inovatyvi inžinerija“ P. Lukšio g. 7, Vilnius Tel. : +370 6 787 3093 El. paštas: info@inoin.lt www.inoin.lt	Objektas: MOKYKLOS, MINTIES G. 3, VILNIUJE, REKONSTRAVIMO PROJEKTAS		
A2001	PV, PDV	A. Miniotaitė	Raštas AIŠKINAMASIS RAŠTAS		
	Arch.	I. Smalakė			
Kalb. Trump.:	Statytojas: VILNIAUS JOACHIMO LELEVELIO INŽINERIJOS GIMNAZIJA Valdytojas: VILNIAUS VYSTYMO KOMPANIJA	Žymuo: INOIN-77-2017-PP-SA-AR	Lapas	Lapų	Laida
LT			1	2	0

Užstatytas plotas	3271,44	5348,90
Sklypo užstatymo tankumas	12,30	18,50
Sklypo užstatymo intensyvumas	15	23

3. PROJEKTUOJAMAS STATINYS:

Siekiant patenkinti mokyklos poreikius projektuojamas papildomas korpusas su sporto sale, mokymo klasėmis ir biblioteka. Naujas korpusas sujungiamas su esamu pastatu dviem stiklinėmis jungtimis antrame aukšte. Atsižvelgiant į tai, jog pastatas buvo pilnai modernizuotas 2016 m., numatomi tik būtini darbai jungčiai suformuoti. Dabartinė mokyklos sporto salė pritaikoma aktų salės paskirčiai.

Bendrieji duomenys:

Aukštų sk.: 2;
Pastato aukštis – 12 m;
Mokinių sk. prieš rekonstrukciją – 508;
Numatomas mokinių skaičius po rekonstrukcijos – 550.

Vilniaus miesto savivaldybės administracijos direktoriaus įsakymu (Nr. 107-2391) patvirtinti sklypo Žygio g. 46 detaliojo plano sprendiniai:

Statinių aukštis – 1-3 aukštų;
Statinių aukštis nuo žemės paviršiaus – 14m.;
Užstatymo tankis – 20%;
Užstatymo intensyvumas – 20%.

Šiuo metu vykdomas detaliojo plano koregavimas.

Projektuojamų statinių sąrašas:

Rekonstruojamas mokyklos pastatas, kiti statiniai sklype nekeičiami.

4. PROJEKTINIŲ PASIŪLYMŲ SPRENDINIŲ PAAIŠKINIMAS, PAGRINDIMAS:

Projektiniai pasiūlymai rengiami ir viešinami, nes mokyklos pastatas yra visuomenei svarbių statinių (jų dalių) sąrašė (STR 1.04.04:2017 „Statinio projektavimas, projekto ekspertizė“ 4 priedas).

Siekiant patenkinti mokyklos poreikius, projektuojamas papildomas korpusas su sporto sale, mokymo klasėmis ir biblioteka. Naujas korpusas sujungiamas su esamu pastatu dviem stiklinėmis galerijomis antro aukšto lygyje. Atsižvelgiant į tai, jog pastatas buvo pilnai modernizuotas 2016 m, numatomi tik būtini darbai jungtims suformuoti. Esama mokyklos sporto salė pritaikoma aktų salės paskirčiai. Naujų ūkinės veiklos objektų nenumatoma. Nauji privažiavimo keliai ar aikštelės neprojektuojami, reikalingas automobilių vietų numatomas esamose aikštelėse, sklypo ribose. Automobilių stovėjimo vietų ir priklausomųjų želdynų kiekis atitinka teisės aktų reikalavimus.

Laikančiųjų konstrukcijų ir išorinių atitvarų parinkimo motyvai:

Naujo korpuso dviejų aukštų dalies pagrindinės laikančios konstrukcijos – mūrinės sienos, surenkamo g/b tuštymėtos perdangos plokštės su monolitinio gelžbetonio ruožais. Sporto salės pagrindinės laikančios konstrukcijos – surenkamo g/b kolonos ir sijos, surenkamo g/b plokštės.

Projekto vadovė



Audronė Paulauskienė (at. Nr. A2001)

Žymuo	Lapas	Lapų	Laida
INOIN-77-2017-PP-SA-AR	2	2	0



**VILNIAUS MIESTO SAVIVALDYBĖS ADMINISTRACIJOS
MIESTO PLĖTROS DEPARTAMENTAS
STATYBOS DOKUMENTŲ SKYRIUS**

Martynui Ebersonui
info@inoi.lt

2018-08-
Į 2018-08-22

Nr.A51-
A658-264/18

/18(2.15.2.31E-MP8)

**DĖL PRAŠYMO PATVIRTINTI PROJEKTINIŲ PASIŪLYMŲ RENGIMO UŽDUOTĮ
MINTIES G. 3**

Vilniaus miesto savivaldybės administracijos Miesto plėtros departamente statybos dokumentų skyriuje išnagrinėjome Jūsų prašymą patvirtinti projektinių pasiūlymų rengimo užduotį mokyklos Minties g. 3 rekonstravimo projektui. Vadovaujantis Lietuvos Respublikos teritorijų planavimo įstatymo 1995-12-12 Nr. I-1120, 20 straipsnio 1 dalimi, projektinių pasiūlymų užduotis rengiama tuo atveju, kai žemės sklypui, esančiam urbanizuotoje ir urbanizuojamoje teritorijoje, neparengtas detalusis planas. Sklypui, kuriame projektuojate, galioja Vilniaus miesto savivaldybės administracijos direktoriaus 2005-06-03 įsakymu Nr.30-913 patvirtintas „Sklypo Žygio g. 46 detalusis planas“ tad projektinių pasiūlymų užduotis nerengiama. Kadangi projektuojamas pastatas pagal STR 1.04.04:2017 „Statinio projektavimas, projekto ekspertizė“ 4 priedą patenka į visuomenei svarbių statinių sąrašą, pagal Lietuvos Respublikos statybos įstatymą 1996-03-19 Nr. I-1240, privaloma visuomenę informuoti apie numatomą visuomenei svarbių statinių projektavimą, vadovaujantis STR 1.04.04:2017 „Statinio projektavimas, projekto ekspertizė“ 8 skyriaus nuostatomis.

Pagarbiai
Skyriaus vedėja

Angelija Petrauskienė

Jovilė Jaruševičiūtė, tel. (8 5) 211 2692, el. paštas jovile.jaruseviciute@vilnius.lt

Šis atsakymas gali būti skundžiamas Vilniaus miesto savivaldybės administracijos direktoriui, Lietuvos administracinių ginčų komisijai (Vilniaus g. 27, LT-01402 Vilnius) ar Vilniaus apygardos administraciniam teismui (Žygimantų g. 2, LT-01102 Vilnius) Lietuvos Respublikos ikiteisminio administracinių ginčų nagrinėjimo tvarkos ir Lietuvos Respublikos administracinių bylų teisenos įstatymų nustatyta tvarka arba Lietuvos Respublikos Seimo kontrolierių įstaiagai (Gedimino pr. 56, LT-01110 Vilnius) Lietuvos Respublikos Seimo kontrolierių įstatymo nustatyta tvarka.



Biudžetinė įstaiga
Kodas 188701240
Duomenys kaupiami ir saugomi
Juridinių asmenų registre


Konstitucijos pr. 3
LT-09601 Vilnius
Tel. (8 5) 211 2000
Faks. (8 5) 211 2222

El. p. savivaldybe@vilnius.lt
www.vilnius.lt



DETALŪS METADUOMENYS

Dokumento sudarytojas (-ai)	Vilniaus miesto savivaldybė 188710061, Konstitucijos pr. 3, LT-09601, Vilnius
Dokumento pavadinimas (antraštė)	DĖL PROJEKTINIŲ PASIŪLYMŲ RENGIMO UŽDUOTIES PATVIRTINIMO MINTIES G. 3
Dokumento registracijos data ir numeris	2018-08-27 Nr. A51-72997/18(2.15.2.31E-MP8)
Dokumento gavimo data ir dokumento gavimo registracijos numeris	–
Dokumento specifikacijos identifikavimo žymuo	ADOC-V1.0
Parašo paskirtis	Pasirašymas
Parašą sukūrusio asmens vardas, pavardė ir pareigos	Angelija Petrauskienė, Statybos dokumentų skyriaus vedėja, Miesto plėtros departamento Statybos dokumentų skyrius
Sertifikatas išduotas	ANGELIJA PETRAUSKIENĖ, Vilniaus miesto savivaldybės administracija LT
Parašo sukūrimo data ir laikas	2018-08-27 15:39:48 (GMT+03:00)
Parašo formatas	XAdES-T
Laiko žymoje nurodytas laikas	2018-08-27 15:40:00 (GMT+03:00)
Informacija apie sertifikavimo paslaugų teikėją	ADIC CA-B, Asmens dokumentu israsymo centras prie LR VRM LT
Sertifikato galiojimo laikas	2017-01-31 10:30:22 – 2020-01-31 10:30:22
Informacija apie būdus, naudotus metaduomenų vientisumui užtikrinti	"Registravimas" paskirties metaduomenų vientisumas užtikrintas naudojant "VI Registru Centras RCSC (IssuingCA-A), VI Registru Centras - I.k. 124110246 LT" išduotą sertifikatą "Dokumentų valdymo sistema Avilys, Vilniaus miesto savivaldybės administracija LT", sertifikatas galioja nuo 2018-01-04 14:51:14 iki 2019-01-04 14:51:14
Pagrindinio dokumento priedų skaičius	–
Pagrindinio dokumento pridedamų dokumentų skaičius	–
Priedamo dokumento sudarytojas (-ai)	–
Priedamo dokumento pavadinimas (antraštė)	–
Priedamo dokumento registracijos data ir numeris	–
Programinės įrangos, kuria naudojantis sudarytas elektroninis dokumentas, pavadinimas	Dokumentų valdymo sistema „Avilys“, versija 3.4.34
Informacija apie elektroninio dokumento ir elektroninio (-ių) parašo (-ų) tikrinimą (tikrinimo data)	Atitinka specifikacijos keliamus reikalavimus. Visi dokumente esantys elektroniniai parašai galioja (2018-08-27 15:43:31)
Paieškos nuoroda	–
Papildomi metaduomenys	Nuorašą suformavo 2018-08-27 15:43:31 Dokumentų valdymo sistema „Avilys“

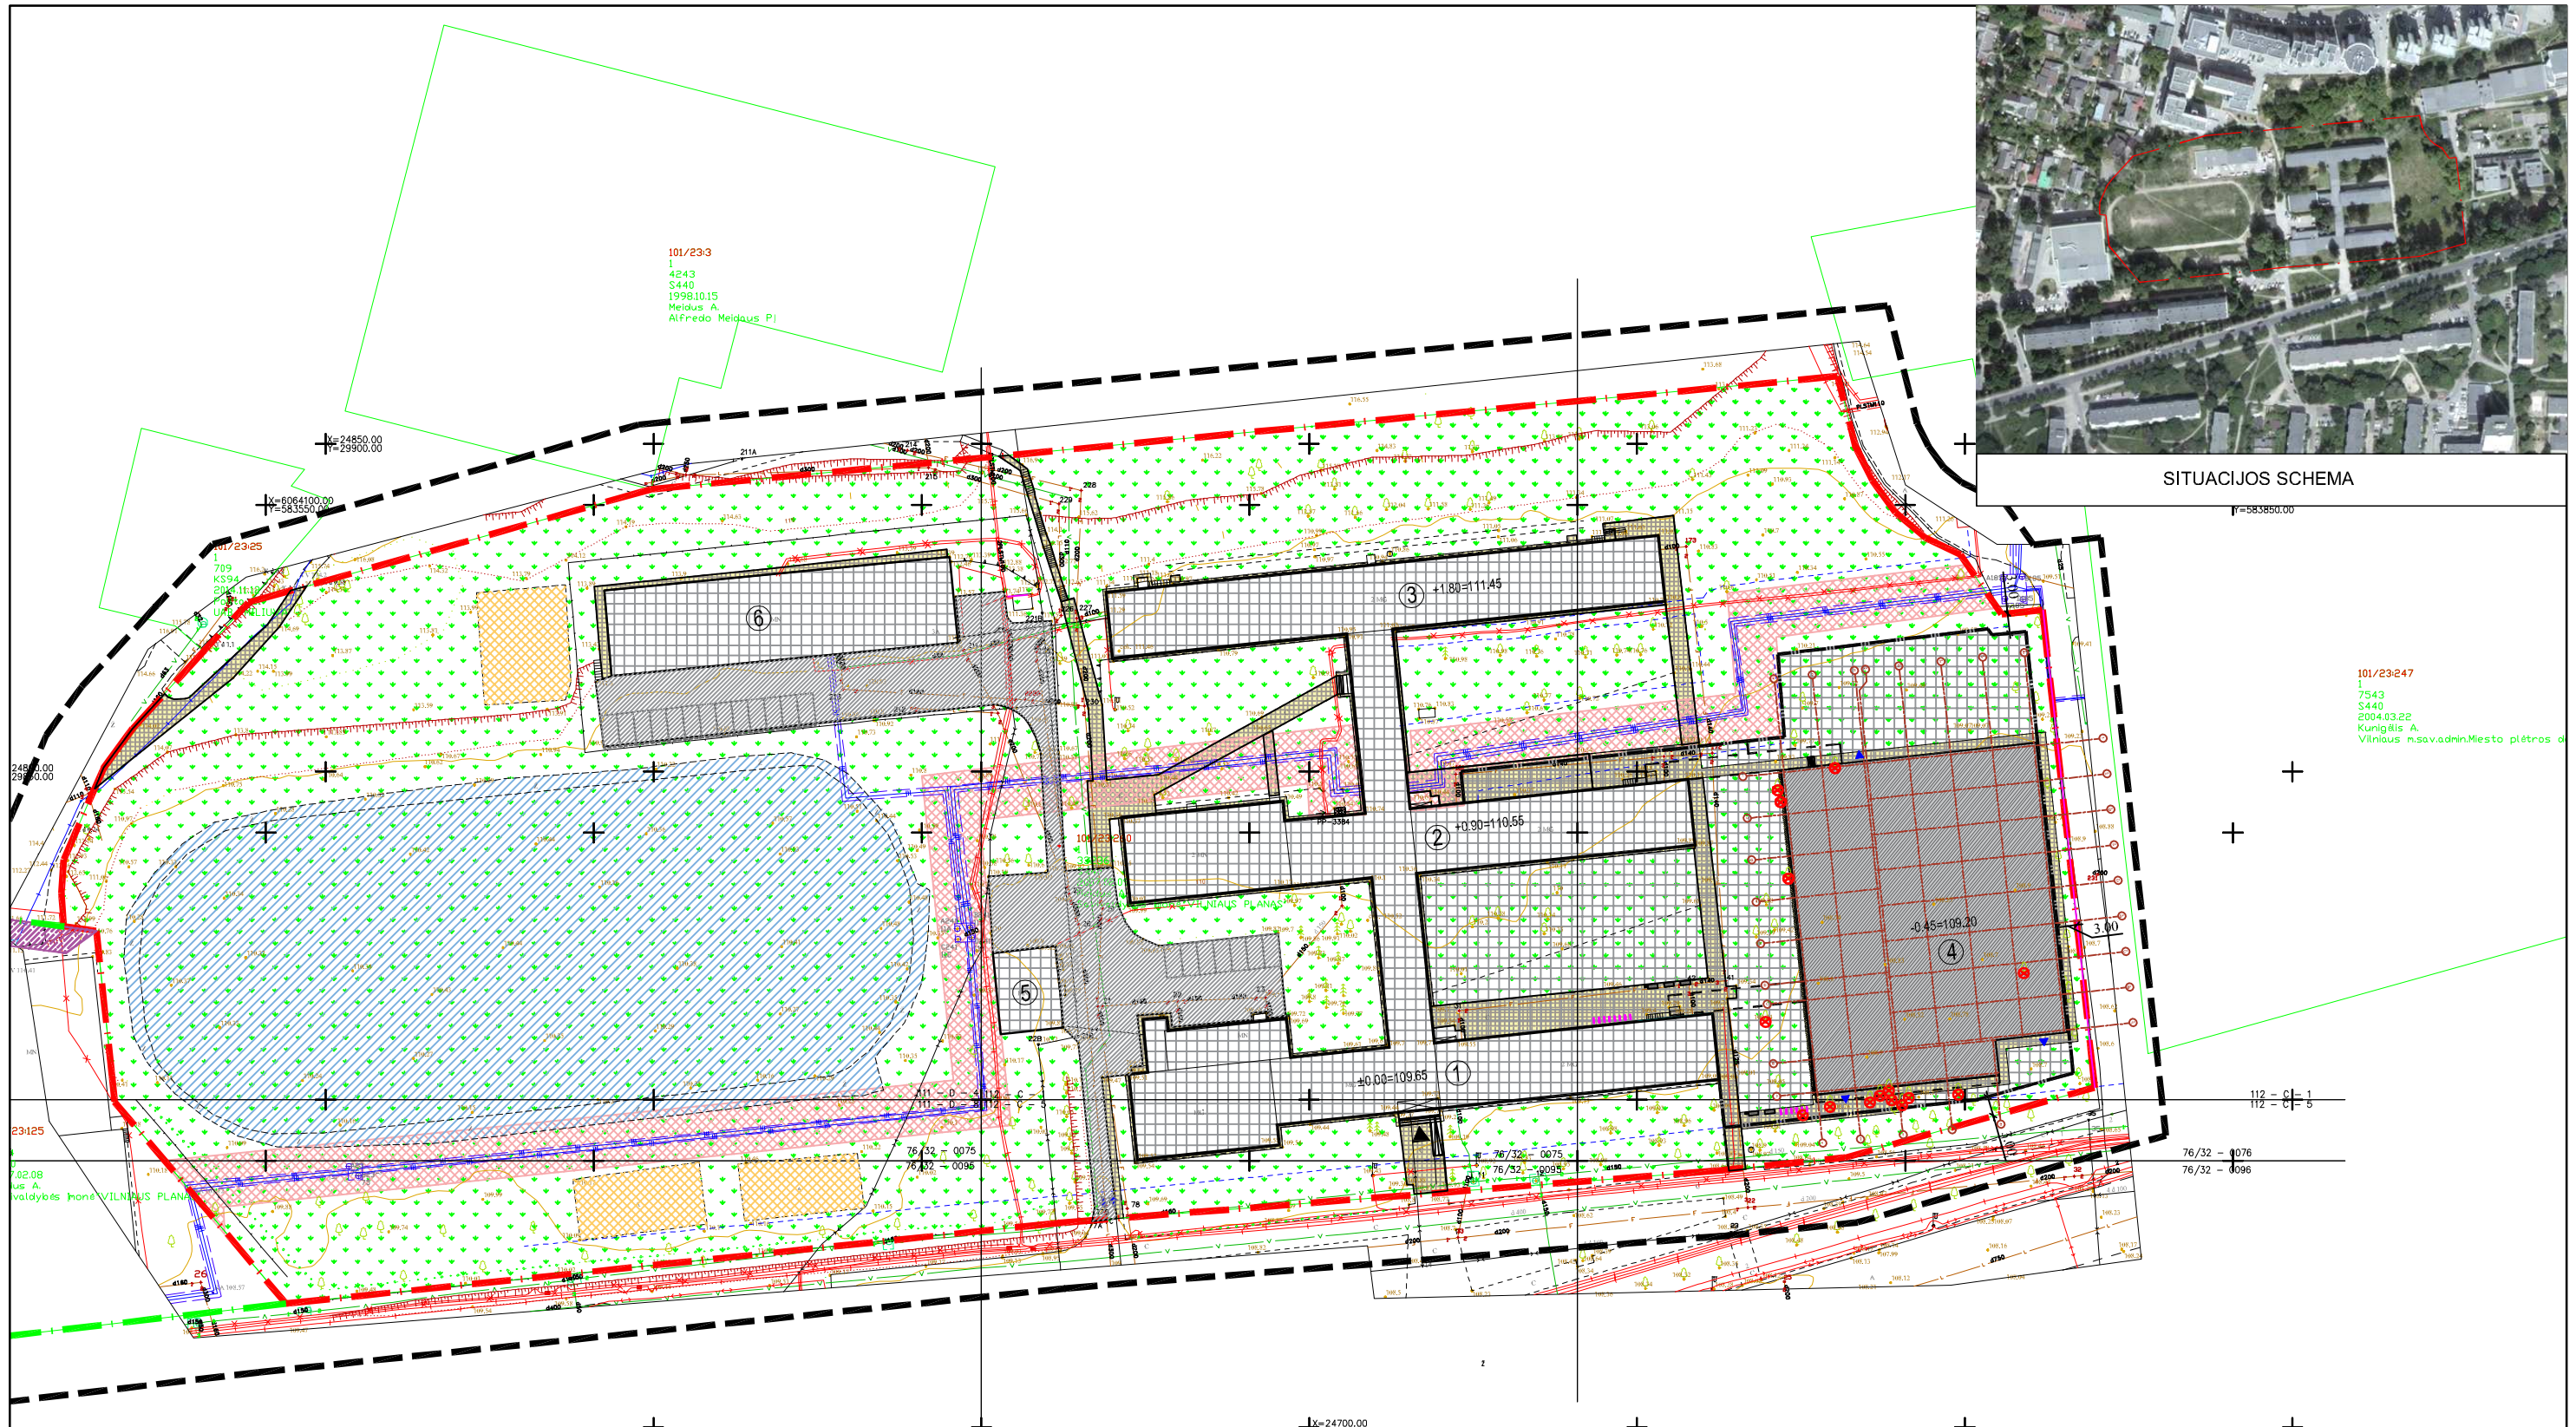

SITUACIJOS SCHEMA

101/23:247
1
7543
S440
2004.03.22
Kunigėlis A.
Vilniaus m.sav. administr. Miesto plėtros d.



SUTARTINIAI ŽYMĖJIMAI		PLOTAS M ²
	Projektuojamas priestatas	5305,69
	Esami pastatai	
	Pėsčiųjų takai	1622,43
	Automobilių aikštelės ir privažiavimai	1646,54
	Sporto/ žaidimo aikštelės	572,91
	Stadionas	5978,43
	Veja	23405,62
	Veja be stadiono	18110,00
	Sklypo riba	
	Kaimyninio sklypo riba	
	Kertami medžiai	
	Atsodinami medžiai	

SUTARTINIAI ŽYMĖJIMAI	
	Detaliojo plano galiojimo riba
	Siūloma tikslinti statomų statinių zona ir statybos riba
	Inžinerinės infrastruktūros koridoriai pagal DP (nekeičiami)
	Inžinerinių tinklų apsaugos zonos
EKSPLIKACIJA	
①	Mokyklos pastatas 1 korpusas
②	Mokyklos pastatas 2 korpusas
③	Mokyklos pastatas 3 korpusas
④	Mokyklos pastatas naujas korpusas
⑤	Garažas
⑥	Sandėlys

Pastabos:
 1. Užstatymo (statybos) riba pagal detalų planą sutampa su esamų pastatų kontūru;
 2. Detaliojo plano koregavimas taikomas tik sklypui Minties g. 3 (detaliojame plane pažymėta B);
 3. Koreguojama tik sklypo užstatymo zona ir riba. Kiti detaliojo plano sprendiniai nekeičiami.
 4. Detaliojo plano patikslinti sprendiniai nepablogins gretimų žemės sklypų naudojimo, nesukels neigiamo poveikio supančiai aplinkai, nepažeidžia LR įstatymų ir kitų teisės aktų.
 5. Aukštesniems kaip 8,5m statiniams 3m norminis atstumas nuo sklypo ribos didinamas 0,5m kiekvienam papildomam aukščiui metrui.

Laida	Išleidimo data	Laidos statusas ir išleidimo priežastis (jei taikoma)
Atestato Nr.	Projektuotojas:	INO IN inovatyvi inžinerija
A2001	PV,PDV	A. Paulauskienė
	Arch.	I. Smalakė
Kalbos trumpinys:	Užsakovas:	Vilniaus Joachimo Lelevelio inžinerijos gimnazija
LT	Valdytojas:	UAB "Vilniaus vystymo kompanija"

OBJKTAS:	Mokyklos, Minties g. 3, Vilniuje, rekonstravimo projektas		
BRĖŽINYS:	Sklypo plano schema, M 1: 1000		
ZYMUO:	INOIN-77-2016- PP-SP-01	LAPAS	LAPŲ
		1	1

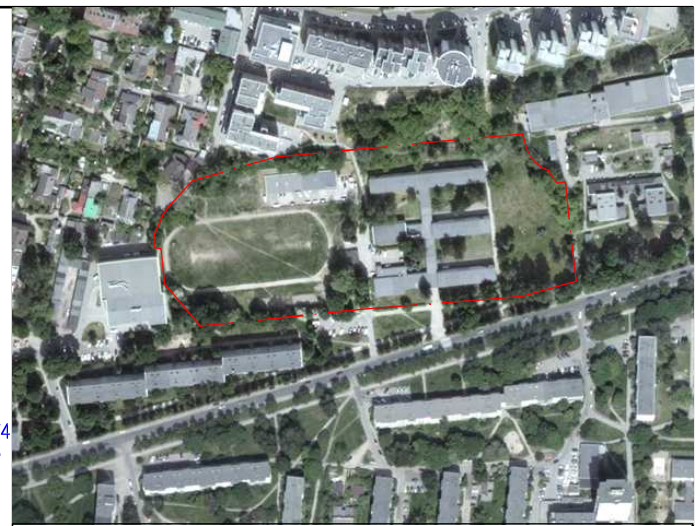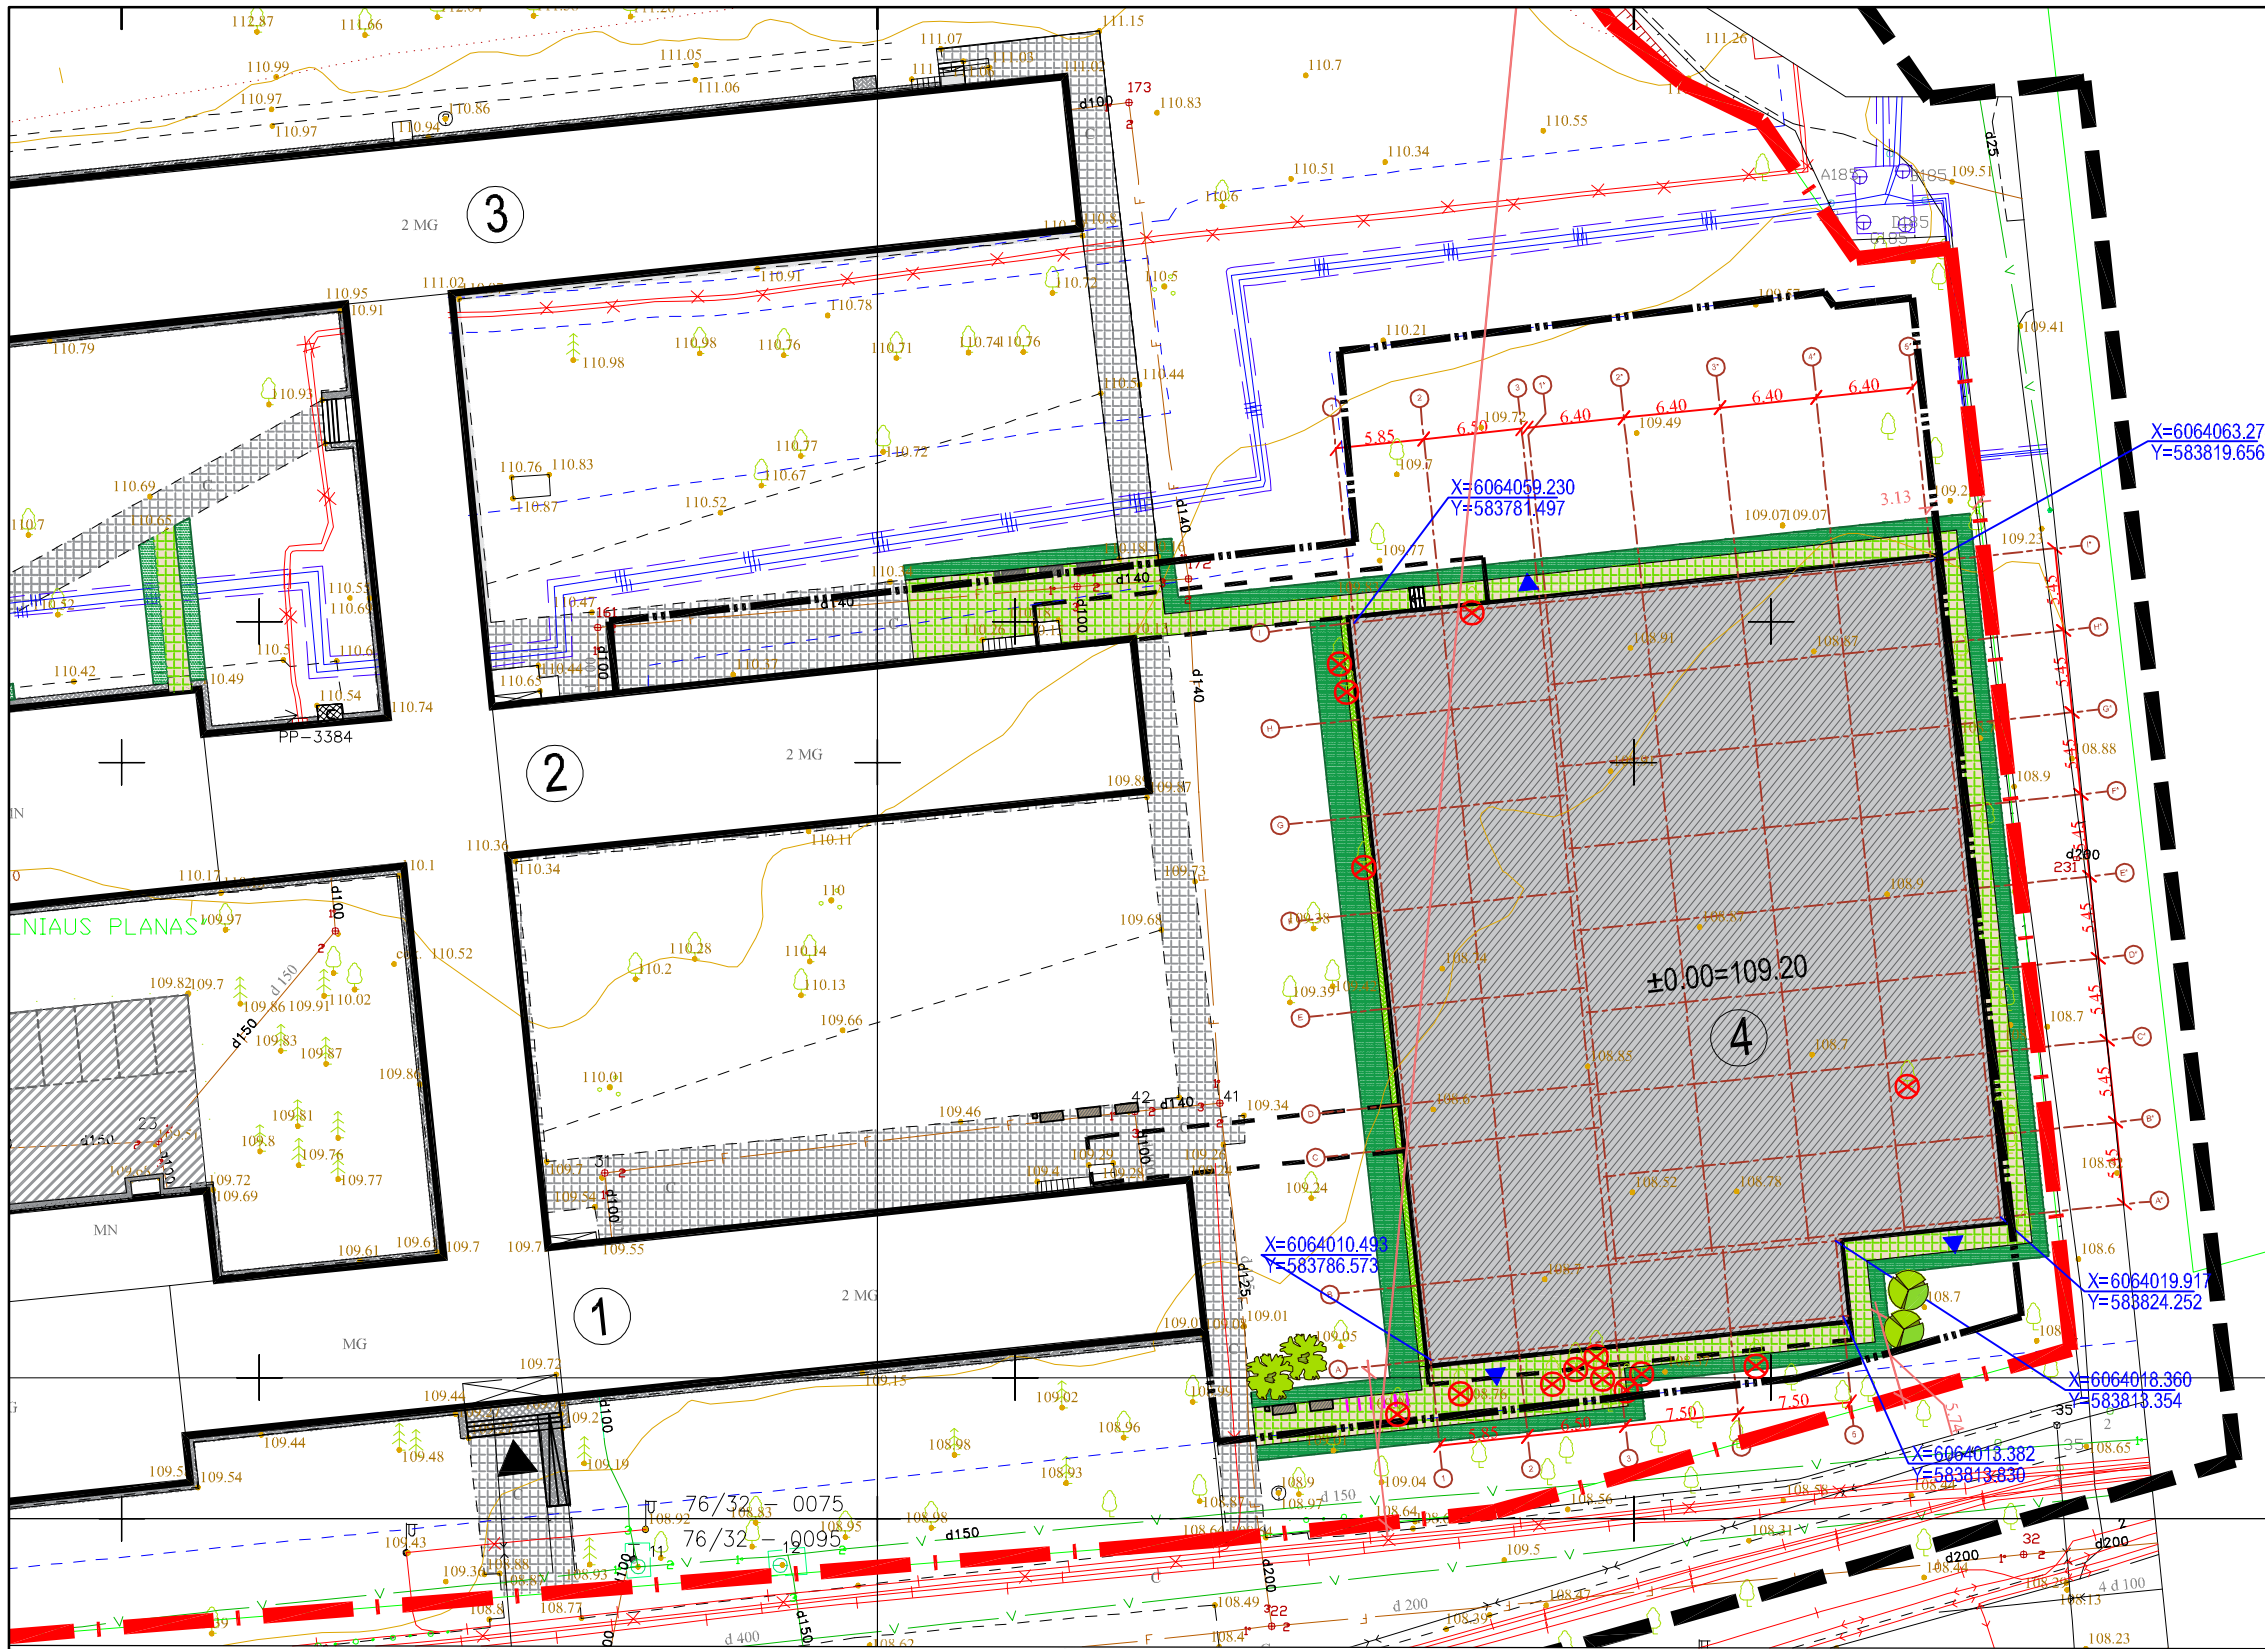

SITUACIJOS SCHEMA

SUTARTINIAI ŽYMĖJIMAI

	Sklypo riba
	Užstatymo riba
	Projektuojamas priestatas
	Esamas pastatas
	Proj. į/išėjimai į/iš priestato
	Proj. dviračių stovai
	Proj. suoliukas
	Proj. šiukšlinė
	Proj. betoninių plytelių danga
	Proj. betoninių plytelių nuogrinda
	Vejos atstatymas
	Detaliojo plano galiojimo riba
	Kertami medžiai
	Sodinami medžiai

EKSPLIKACIJA

①	Mokykos pastatas 1 korpusas
②	Mokykos pastatas 2 korpusas
③	Mokykos pastatas 3 korpusas
④	Mokykos pastatas naujas korpusas

SI „Vilniaus planas“
GIS skyriaus
Geodetinių bazinių analitikė
Dovilė Strazdienė
2014-06-30
(3 lapai)

TOPOGRAFINĖ NUOTRAUKA M 1:500
Vidutinis centimetras plote atitinka 5 metrus vietovėje
Aukščių sistema LAS-97
Koordinatų sistema LKS-94

Lapo Nr.	Lapų sk.
1	3

UAB "GeoMind"
Mob. tel. 867012093 info@geomind.lt

pareigos	v., pavardė	parašas	data
Direktorius	M. Genelis		2017 06
Patvirtinimo Nr. IGKV-76			
Inž. geodezininkas	T. Dausa		2017 06



UŽSAKOVAS UAB "Architektų dirbtuvės"
OBJEKTAS Topografinė nuotrauka
ADRESAS Minties g. 3, Vilnius

Esamos požeminės komunikacijos sutiksintos:

№	įstaigos pavadinimas	V. Pavardė	Parašas	Data	Pastabas
1	Miesto plėtros departamentas	R. Beaudouin		2017 06 21	3 lapai
2	AB "Energijos skirstymo operatorius"	A. Palyjovaitė		2017 06 21	3 lapai
3	Teliai Lietuva, AB	P. Jankauskas		2017 06 27	3 lapai
4	UAB "VGAET"	R. Kachlėnas		2017 06 27	3 lapai
5	UAB "LVIT"	S. Jankauskas		2017 06 24	3 lapai
6	AB "LITGRID" Vilniaus 2183	S. Jankauskas		2017 06 24	3 lapai
7	AB "VŠĮ"	L. Araszkis		2017 06 28	3 LAPAI, 3/1-214611
8	UAB "Skaidula"	S. Pacharėnaitė		17 06 27	3 lapai


0	2018-08	Laidos statusas ir išleidimo priežastis (jei taikoma)
Laida	Data	
Atestato Nr.	Projektuotojas:	INO IN inovatyvi inžinerija UAB "Inovatyvi Inžinerija" P. Lukšo g. 7, Vilnius Tel.: +370 678 73093 El. paštas: info@inoh.lt www.inoh.lt
A2001	PV,PDV	A. Paulauskienė
	Arch.	I. Smalakė
Kalbos trumpinys:	Užsakovas:	Vilniaus Joachimo Lelelievo inžinerijos gimnazija
LT	Valdytojas:	UAB "Vilniaus vystymo kompanija"

OBJEKTAS:	Mokykos, Minties g. 3 Vilniuje, rekonstravimo projektas
BRĖŽINYS:	LAIDA
	0
ŽYMUO:	INOIN-77-2016-PP-SP- 02
	LAPAS LAPŲ
	1 1

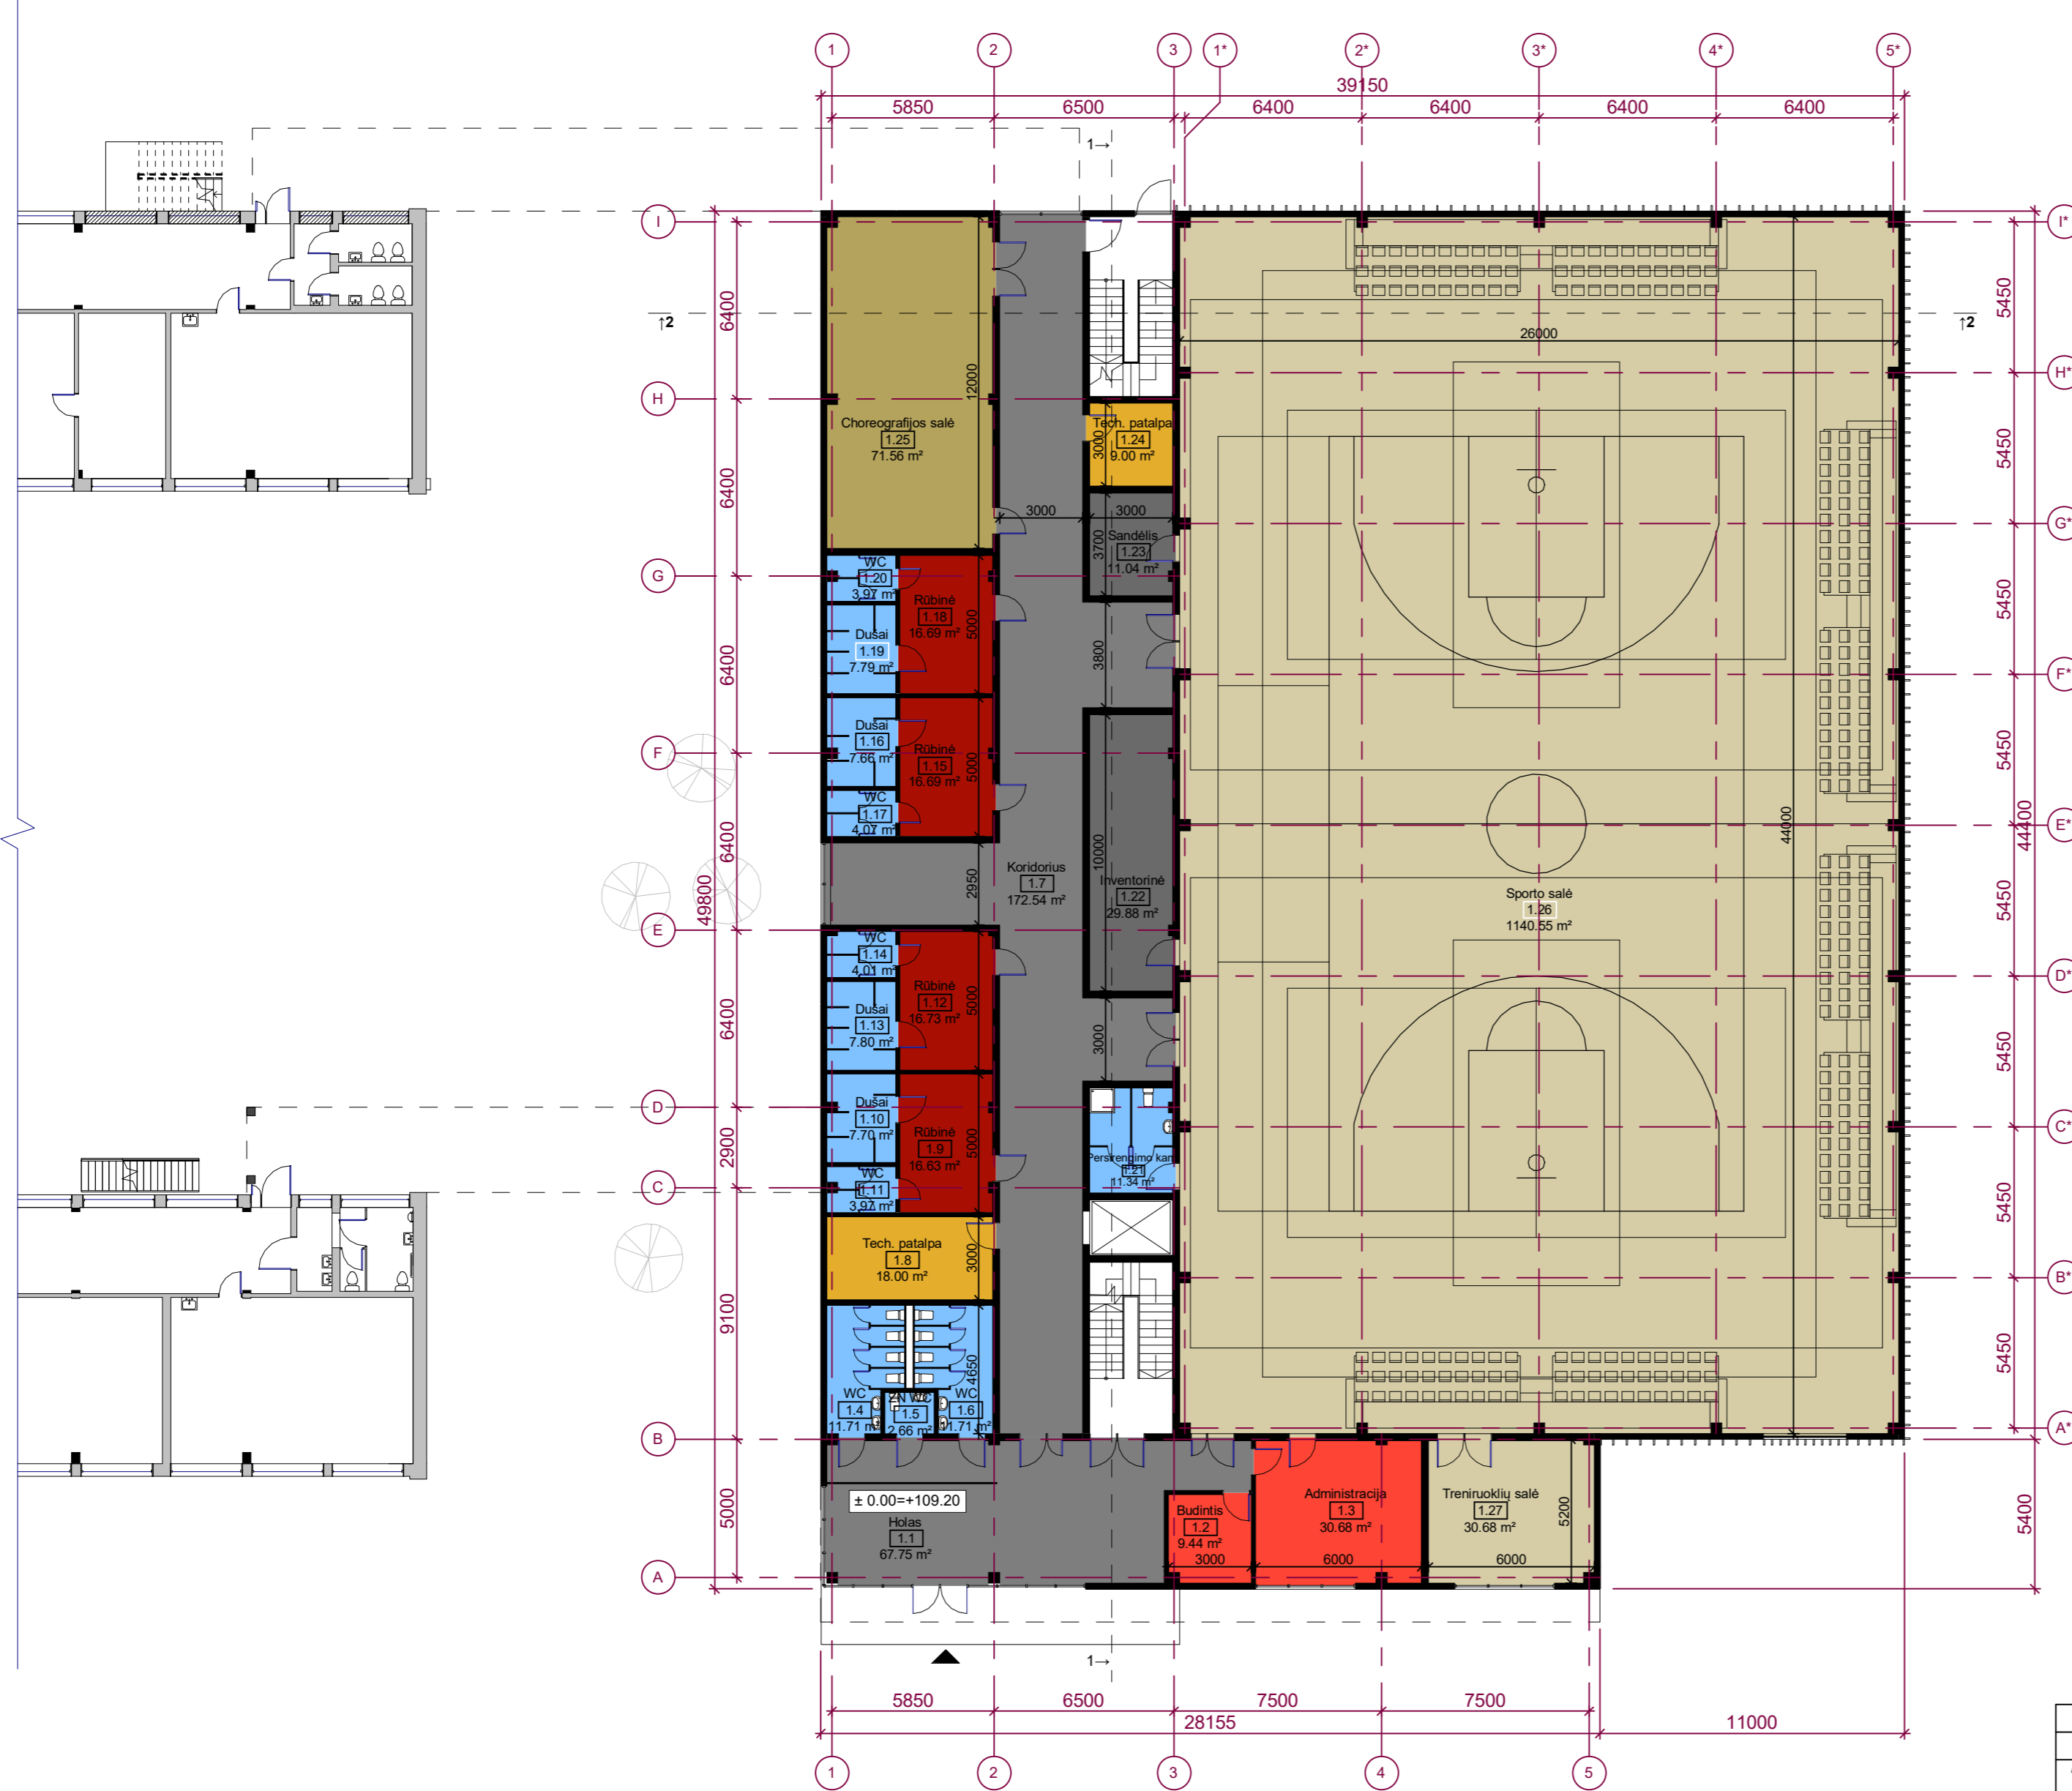
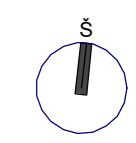


1 AUKŠTO PATALPŲ EKSPLIKACIJA

Nr.	Patalpa	Plotas
1.1	Holas	67.75 m ²
1.2	Budintis	9.44 m ²
1.3	Administracija	30.68 m ²
1.4	WC	11.71 m ²
1.5	ZN WC	2.66 m ²
1.6	WC	11.71 m ²
1.7	Koridorius	172.54 m ²
1.8	Tech. patalpa	18.00 m ²
1.9	Rūbinė	16.63 m ²
1.10	Dušai	7.70 m ²
1.11	WC	3.97 m ²
1.12	Rūbinė	16.73 m ²
1.13	Dušai	7.80 m ²
1.14	WC	4.01 m ²
1.15	Rūbinė	16.69 m ²
1.16	Dušai	7.66 m ²
1.17	WC	4.07 m ²
1.18	Rūbinė	16.69 m ²
1.19	Dušai	7.79 m ²
1.20	WC	3.97 m ²
1.21	Persirengimo kam.	11.34 m ²
1.22	Inventorinė	29.88 m ²
1.23	Sandėlis	11.04 m ²
1.24	Tech. patalpa	9.00 m ²
1.25	Choreografinės salė	71.56 m ²
1.26	Sporto salė	1140.55 m ²
1.27	Treniruoklių salė	30.68 m ²
		1742.22 m ²

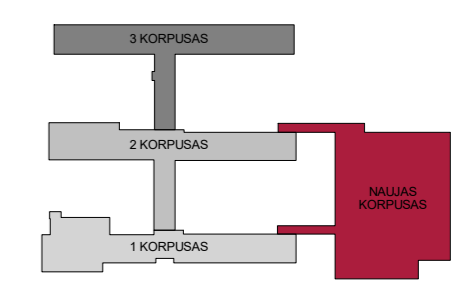


0	2018-08			Laidos statusas ir išėdimo priežastis	
Laida	Išėdimo data			OBJEKTAS: Mokyklos, Minties g. 3, Vilniuje, rekonstravimo projektas	
Atestato Nr.	Projekto autoras	 UAB "Inovatyvi inžinerija" P. Lukšo g. 7, Vilnius Tel.: +370 678 73093 El. paštas: info@inoin.lt www.inoin.lt			
A2001	PV, PDV	A. Paulauskienė		BRĖŽINYS: Pirmo aukšto planas M 1:200	DALIS: STATINIO ARCHITEKTŪROS
	Arch.	I. Smalakis			
Kalbos trump.	Užsakovas:	Vilniaus Joachimo Leleveio inžinerijos gimnazija		ŽYMŲ:	
LT	Valdytojas:	UAB "Vilniaus vystymo kompanija"		INOIN-77-2016-PP-SA- 01	
				LAPAS	LAPŲ
				1	1
				LADA	0

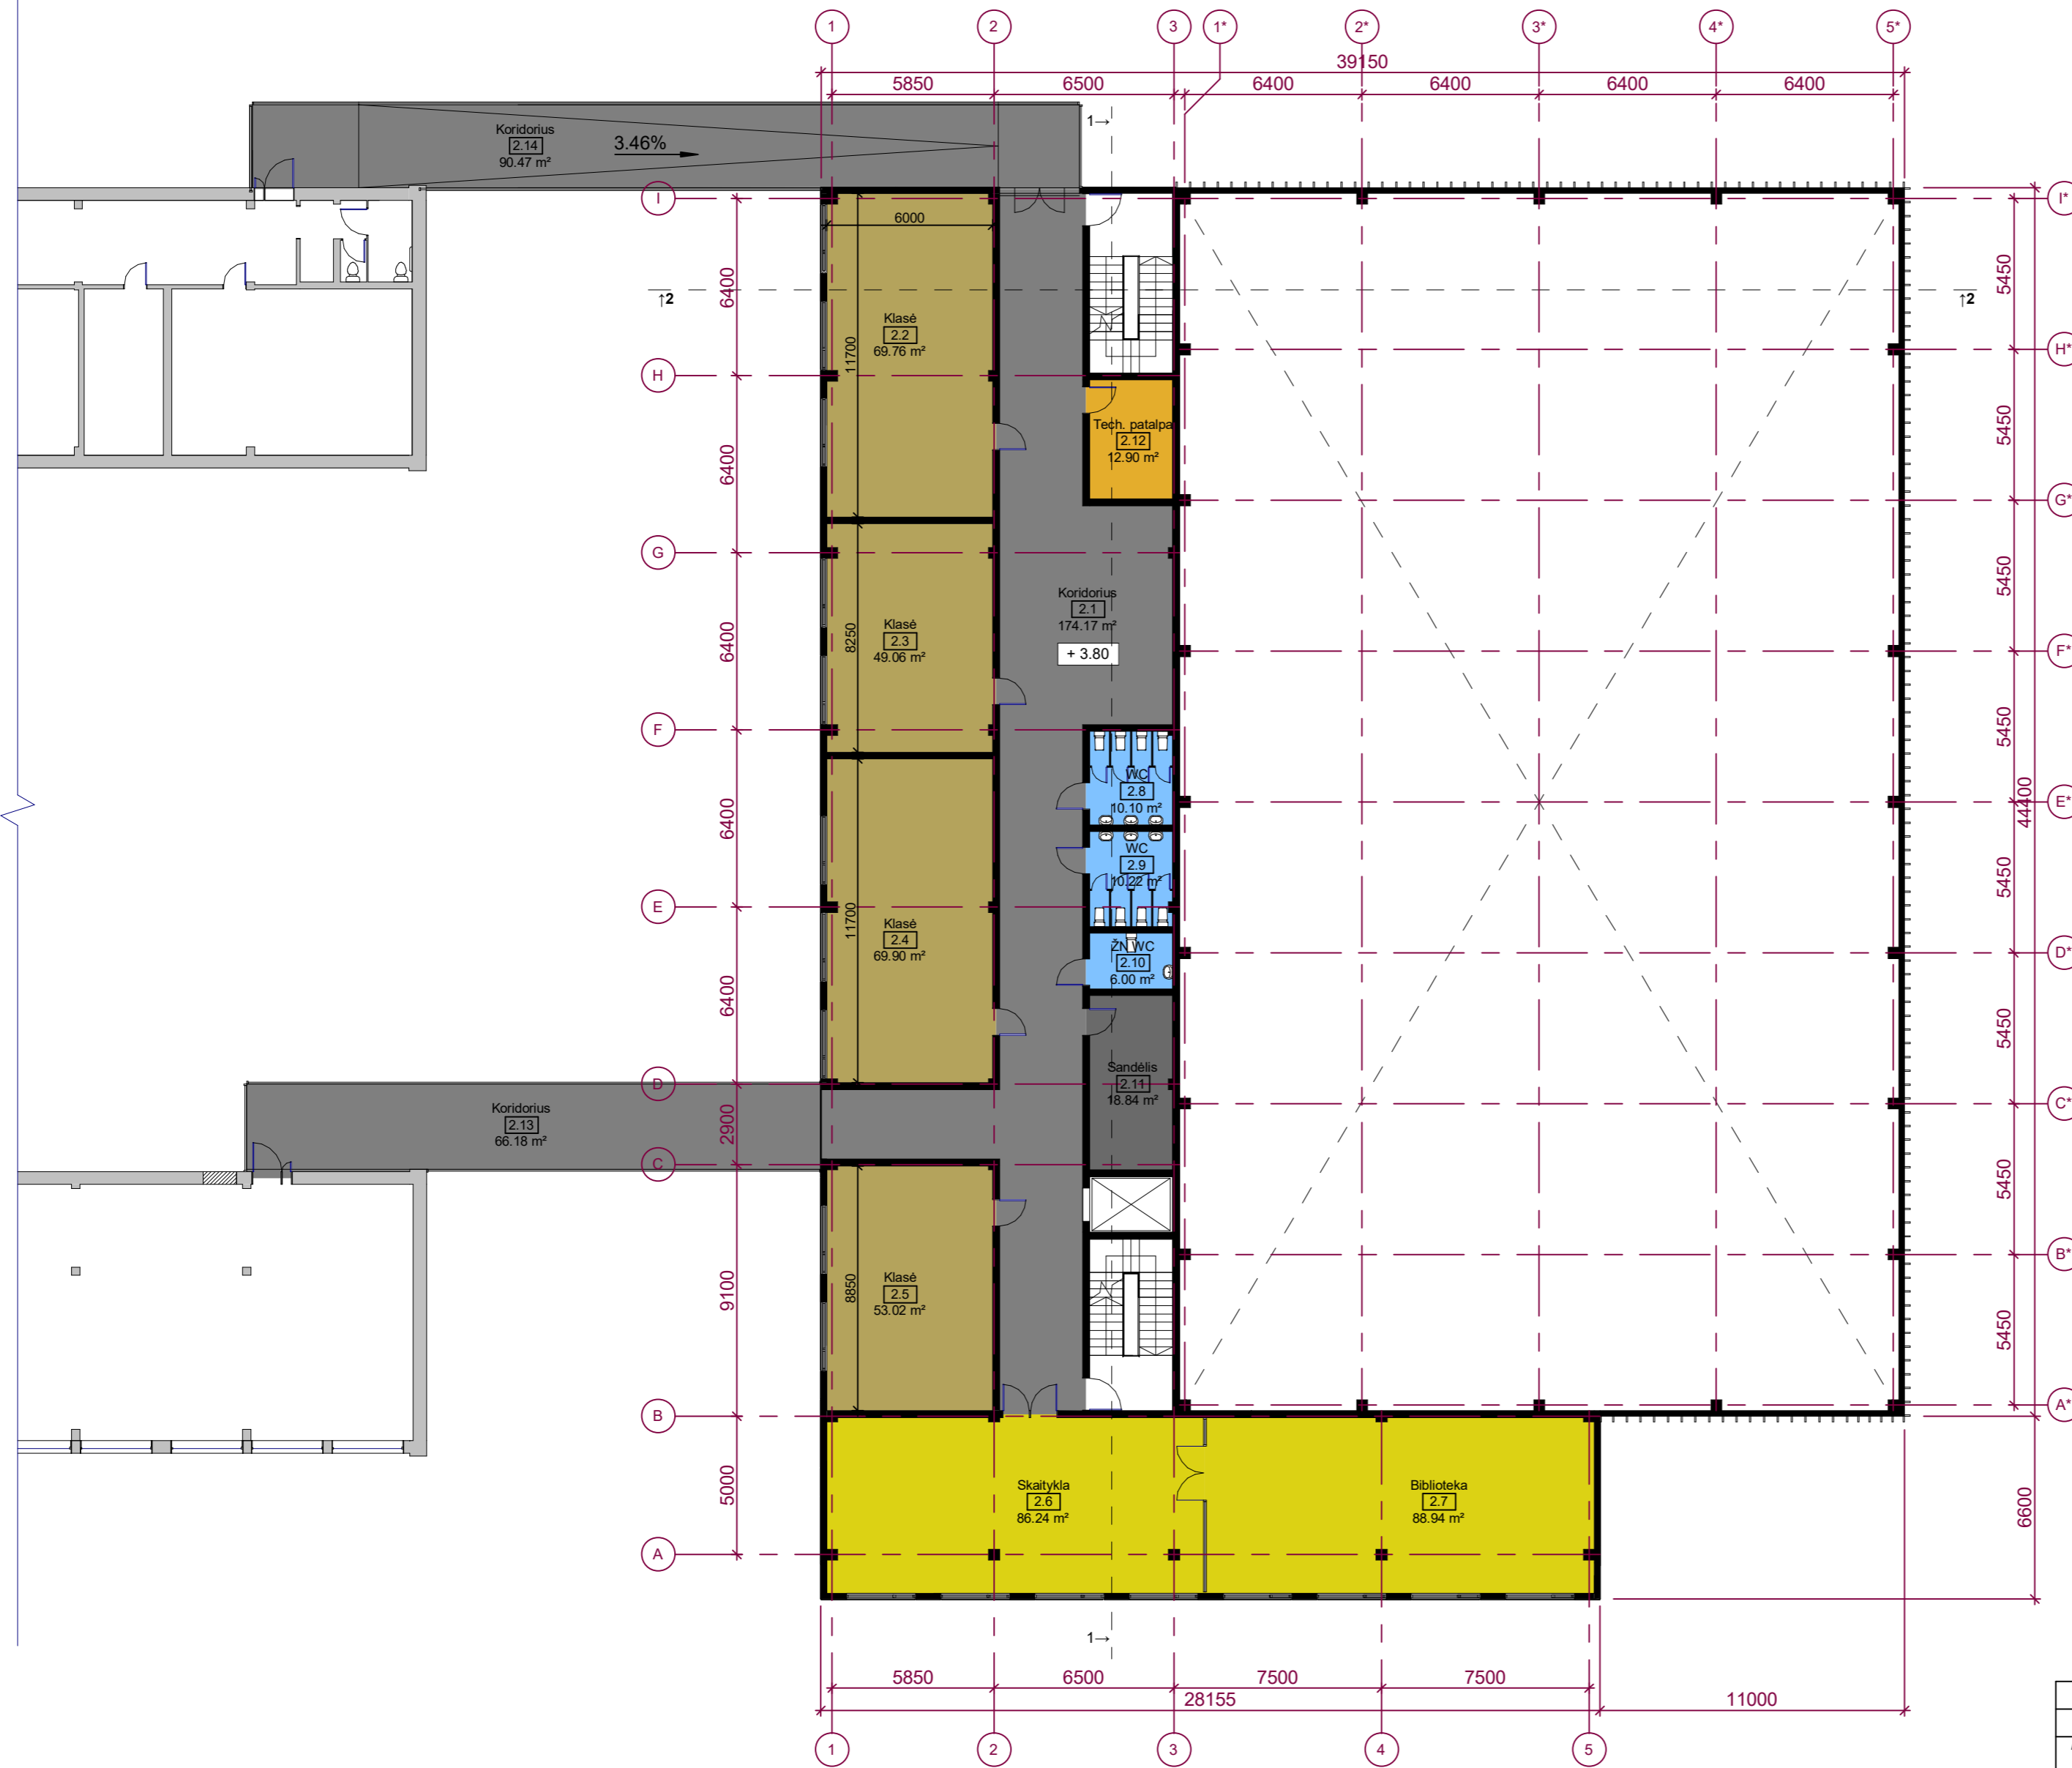
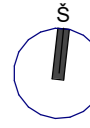


2 AUKŠTO PATALPŲ EKSPLIKACIJA


Nr.	Patalpa	Plotas
2.1	Koridorius	174.17 m ²
2.2	Klasė	69.76 m ²
2.3	Klasė	49.06 m ²
2.4	Klasė	69.90 m ²
2.5	Klasė	53.02 m ²
2.6	Skaitykla	86.24 m ²
2.7	Biblioteka	88.94 m ²
2.8	WC	10.10 m ²
2.9	WC	10.22 m ²
2.10	ŽN WC	6.00 m ²
2.11	Sandėlis	18.84 m ²
2.12	Tech. patalpa	12.90 m ²
2.13	Koridorius	66.18 m ²
2.14	Koridorius	90.47 m ²
		805.78 m ²

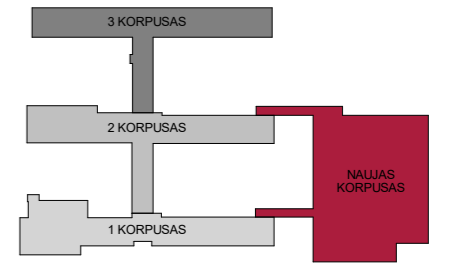


0	2018-08	Laidos statusas ir išleidimo priežastis		
Laida	Išleidimo data	OBJEKTAS: Mokyklos, Minties g. 3, Vilniuje, rekonstravimo projektas		
Atestato Nr.	Projektavimas			
A2001	PV, PDV	A. Paulauskienė	BRĖŽINYS: Antro aukšto planas M 1 200	
	Arch.	I. Smalakis	DALIS: STATINIO ARCHITEKTŪROS	
Kalbos trump.	Užsakovas:	Vilniaus Joachimo Leleveio inžinerijos gimnazija		
LT	Valdytojas:	UAB "Vilniaus vystymo kompanija"		
		ŽYMŲ:	INOIN-77-2016-PP-SA- 02	
		LAPAS	LAPŲ	LADA
		1	1	0

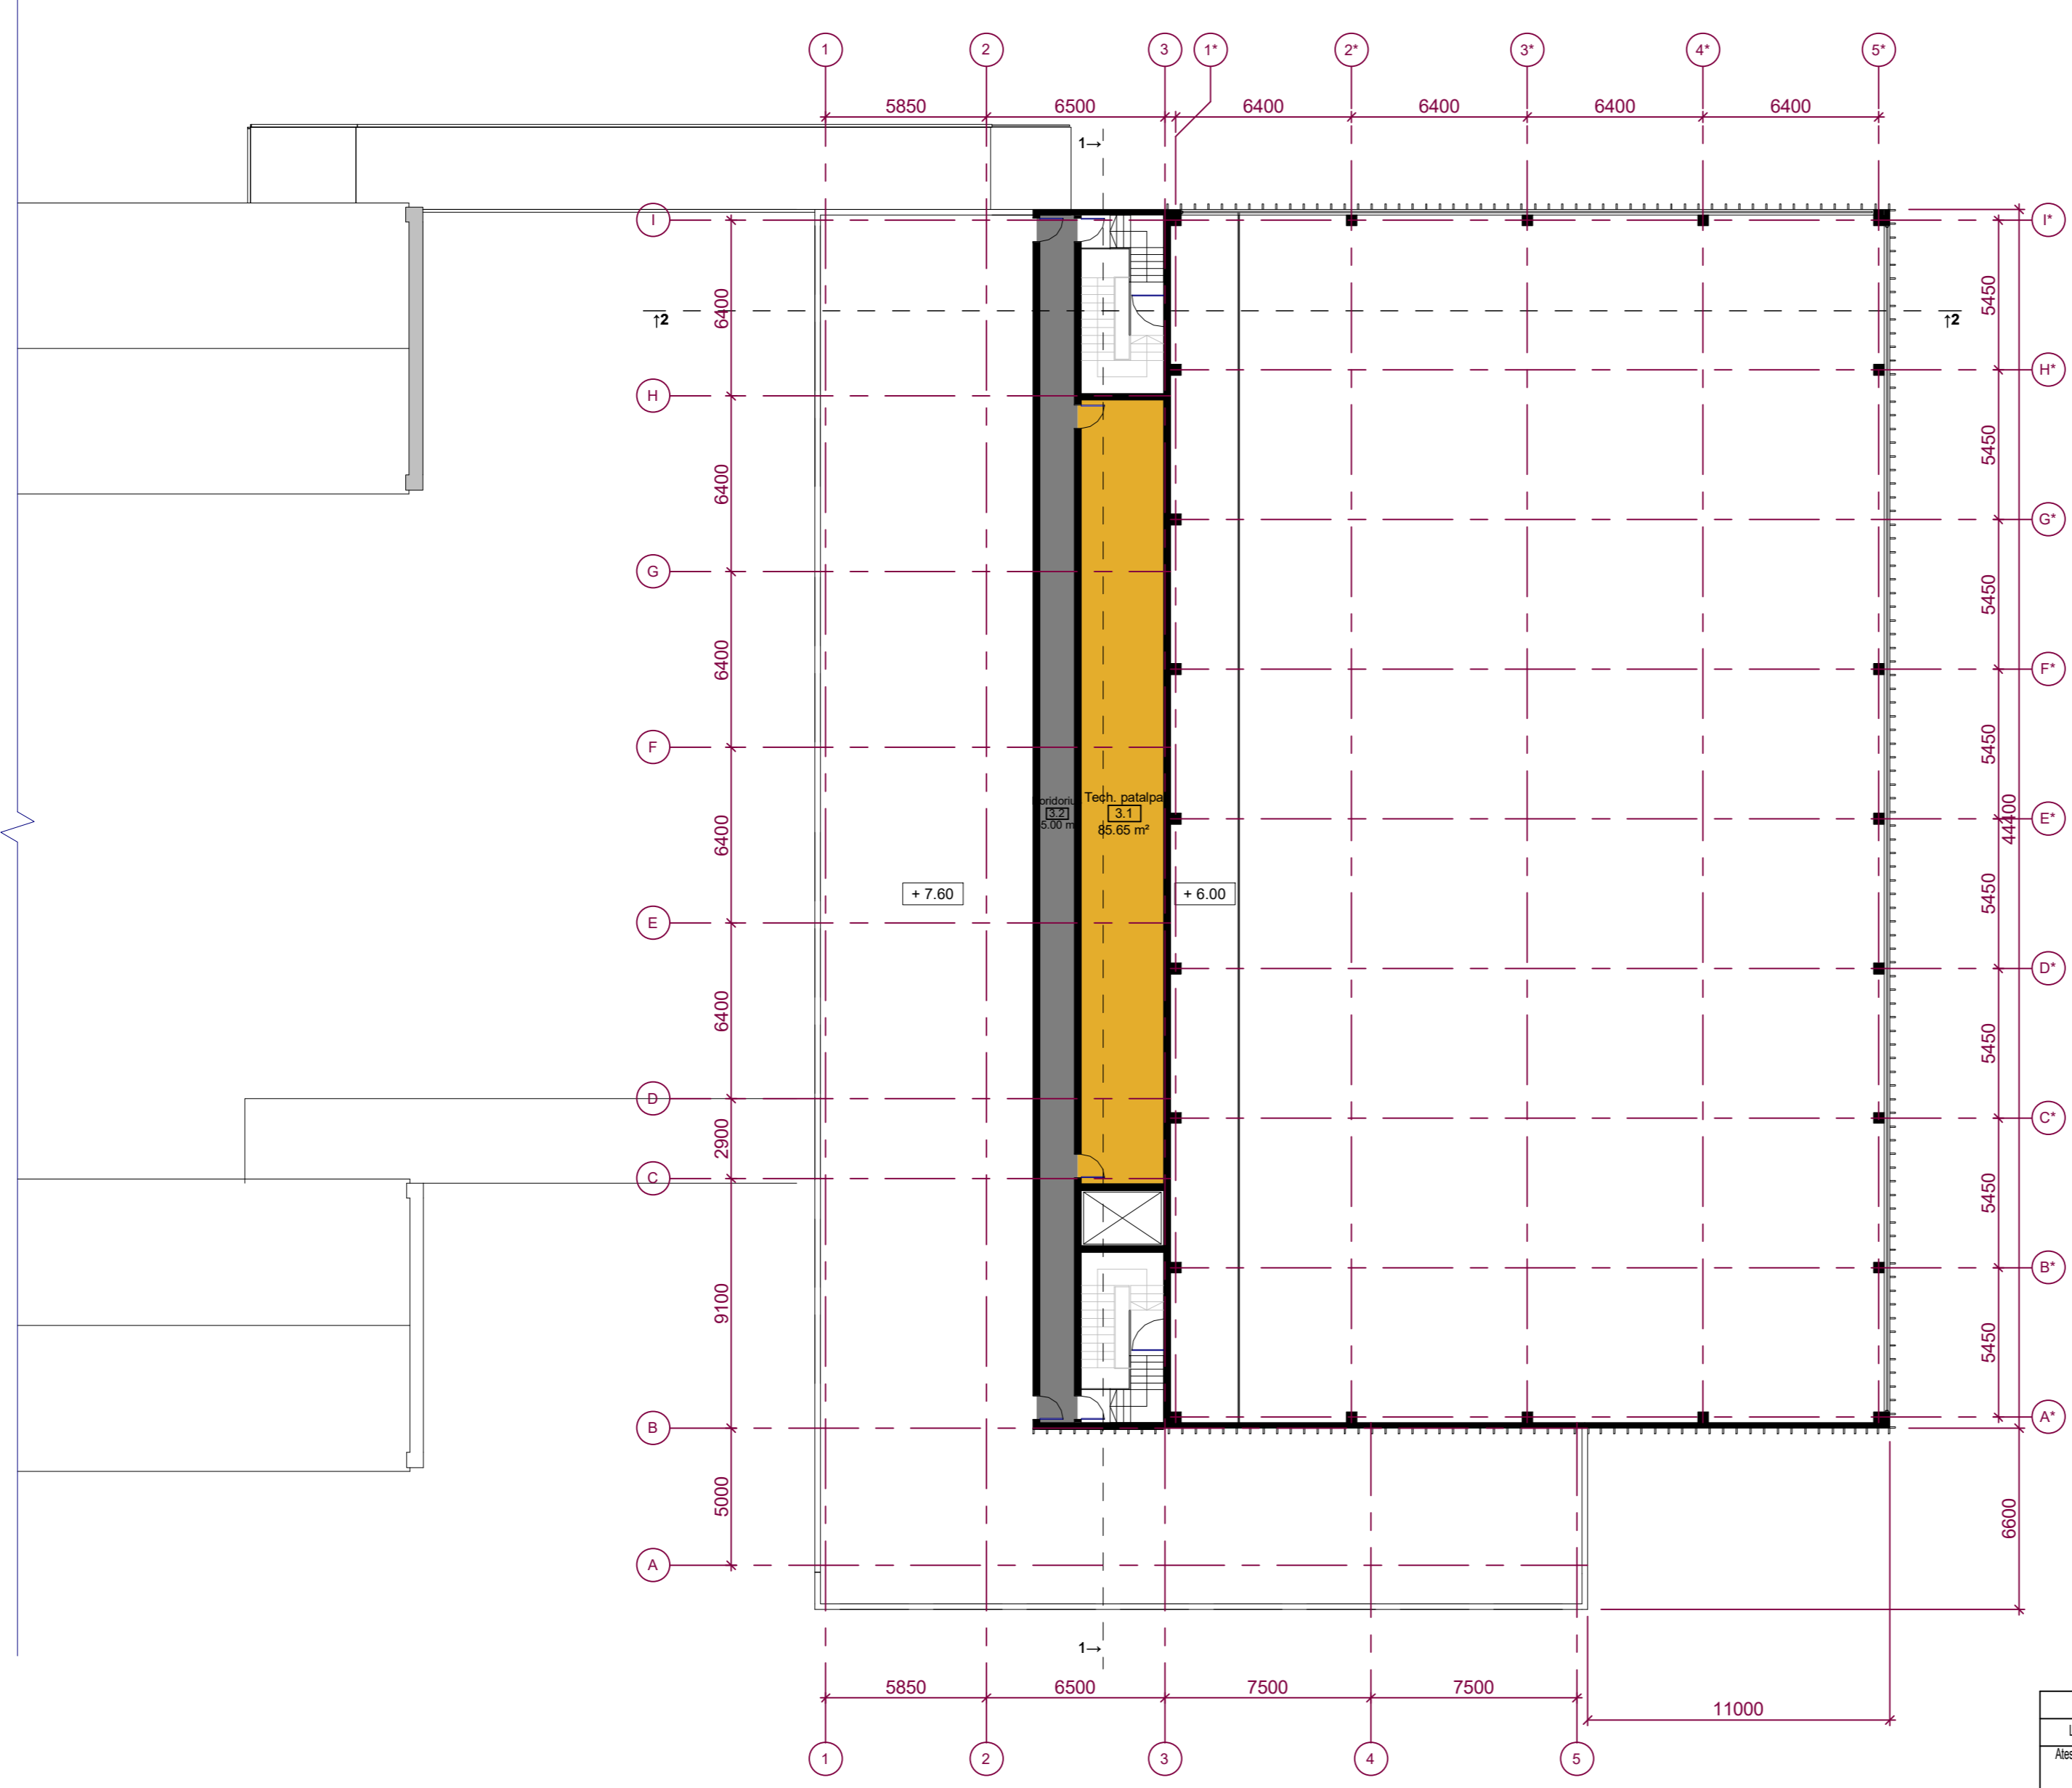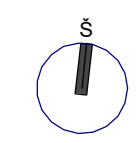



PATALPŲ EKSPLIKACIJA		
Nr.	Patalpa	Plotas
3.1	Tech. patalpa	85.65 m ²
3.2	Koridorius	55.00 m ²
		140.65 m ²

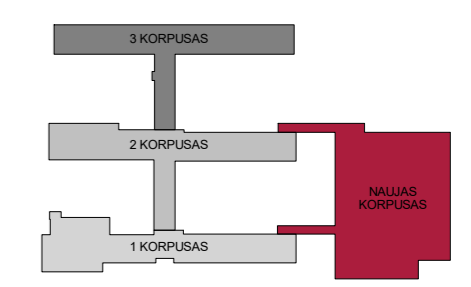
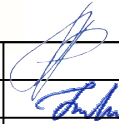


0	2018-08			Laidos statusas ir išleidimo priežastis	
Laida	Išleidimo data			OBJEKTAS: Mokyklos, Minties g. 3, Vilniuje, rekonstravimo projektas	
Atestato Nr.	Projekto korpusas	 UAB "Inovatyvi inžinerija" P. Lukšo g. 7, Vilnius Tel.: +370 678 73053 El. paštas: info@inoin.lt www.inoin.lt			
A2001	PV, PDV	A. Paulauskienė		BREŽINYS: Stogo planas M 1:200	DALIS: STATINIO ARCHITEKTŪROS
	Arch.	I. Smalackė			
Kalbos trump.	Užsakovas:	Vilniaus Joachimo Leleveio inžinerijos gimnazija		ŽYM.O:	
LT	Valdytojas:	UAB "Vilniaus vystymo kompanija"		INOIN-77-2016-PP-SA- 03	
				LAPAS	LAPŲ
				1	1
				LADA	0

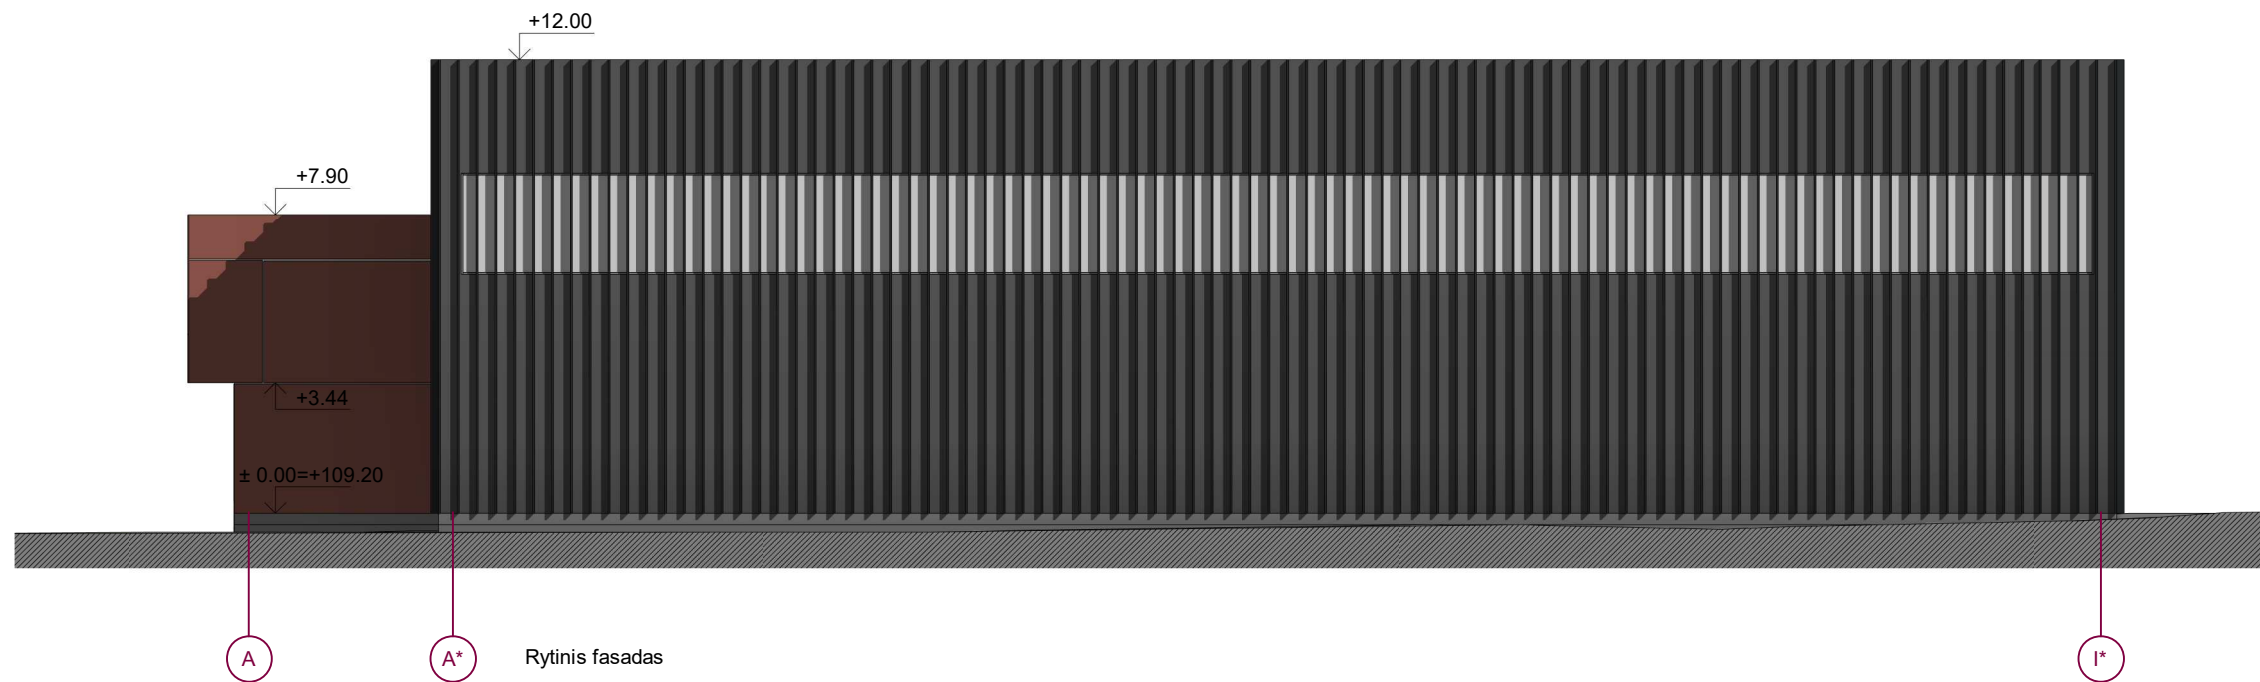

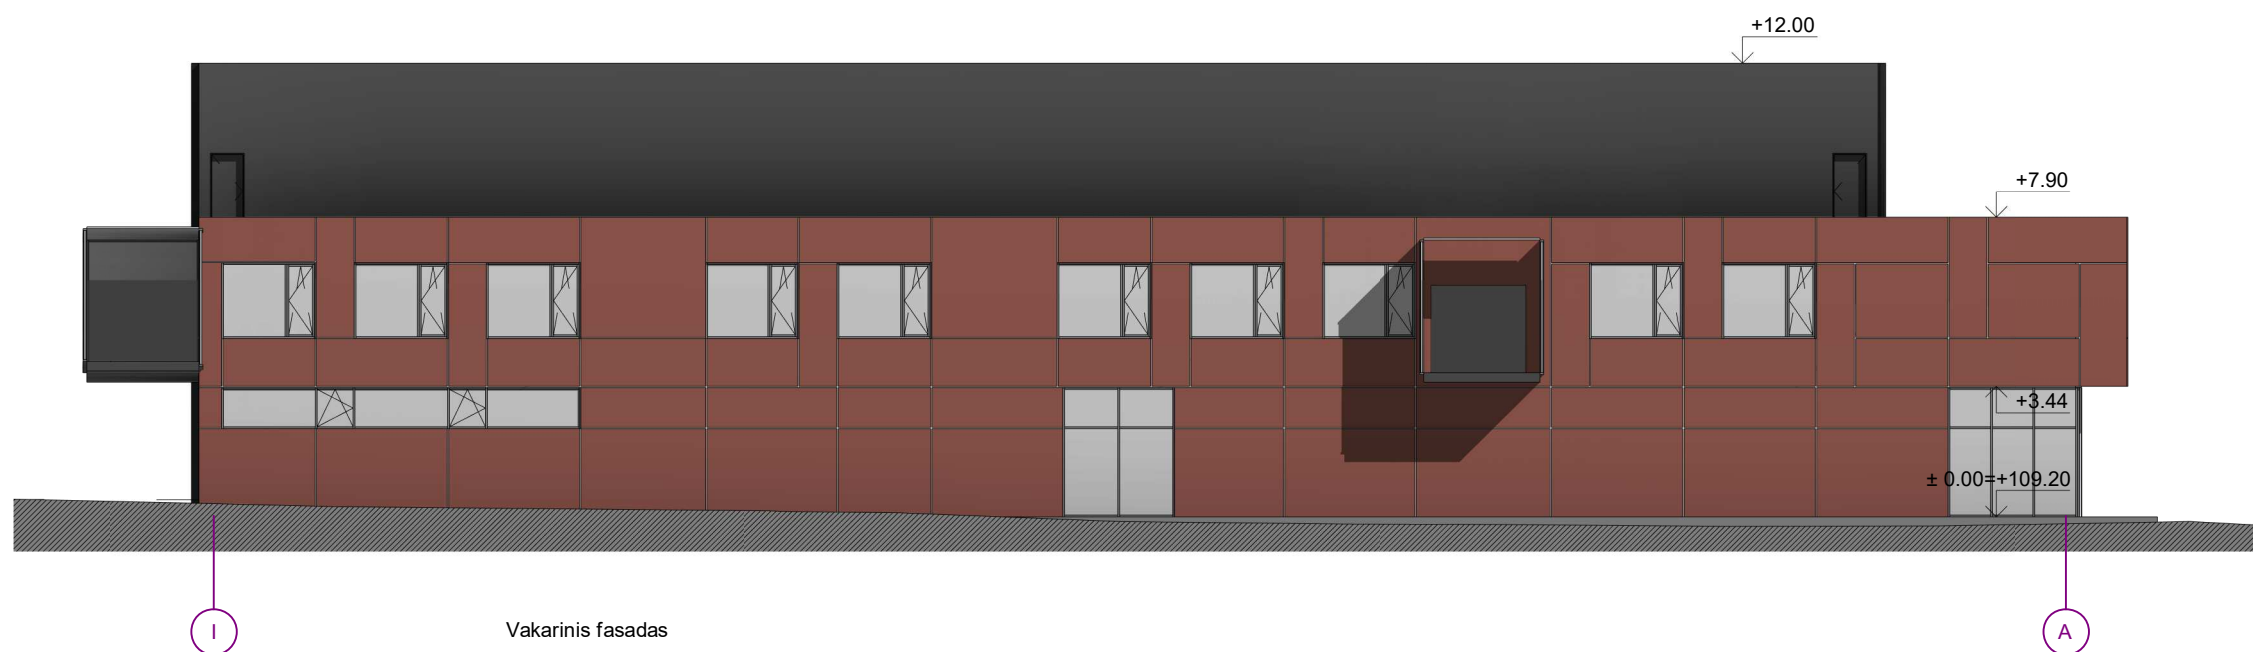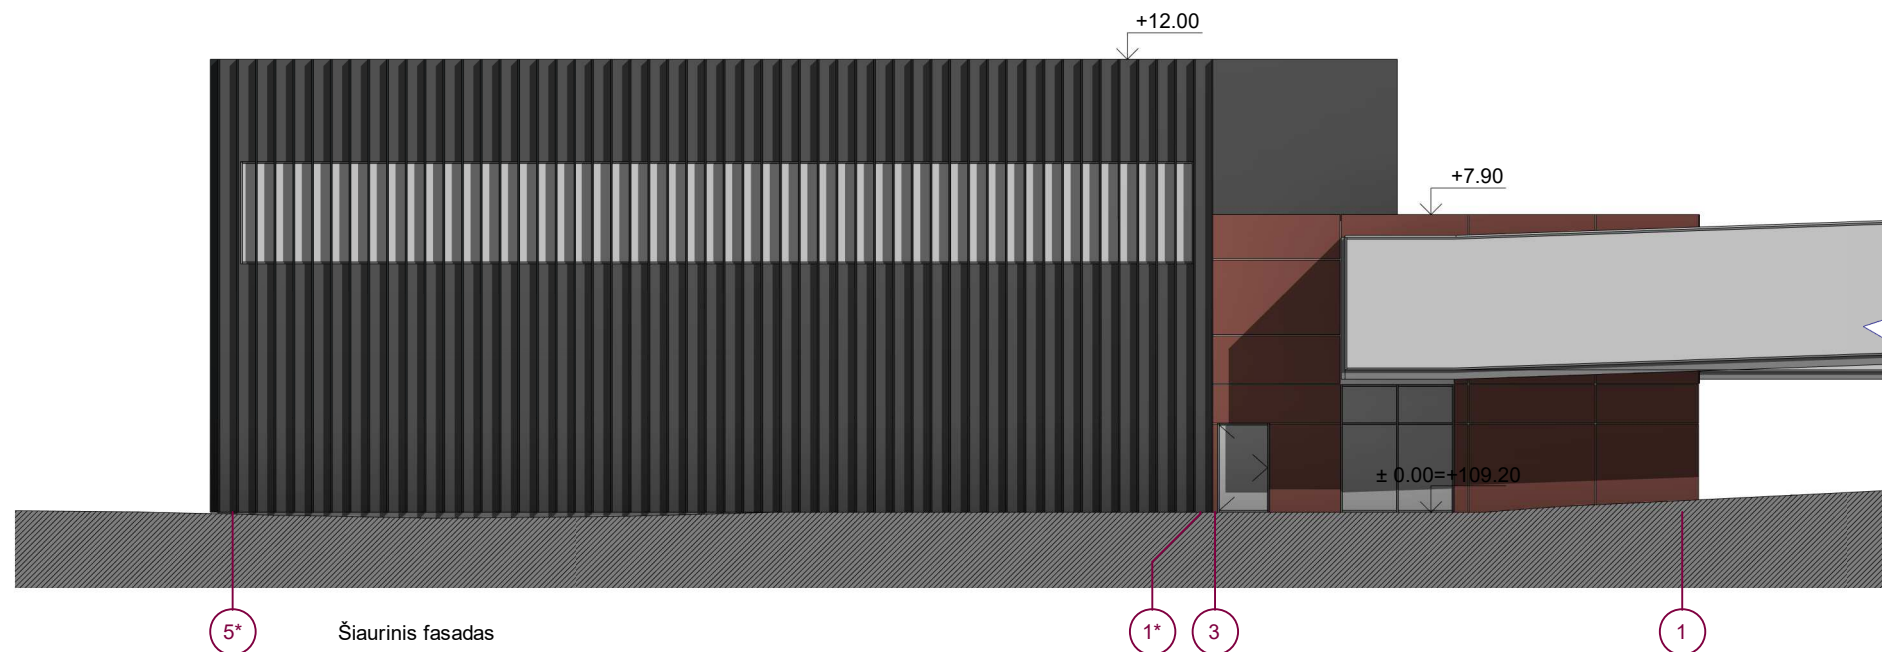


0	2018-08			Laidos statusas ir išleidimo priežastis		
Laida	Išleidimo data			Laidos statusas ir išleidimo priežastis		
Atestato Nr.	Projektuotojas: INOIN inovatyvi inžinerija UAB "Inovatyvi Inžinerija" P. Lukšio g. 7, Vilnius Tel.: +370 678 73093 El. paštas: info@inoin.lt www.inoin.lt			OBJEKTAS: Mokyklos, Minties g. 3, Vilniuje, rekonstravimo projektas		
A2001	PV, PDV	A. Paulauskienė		BRĖŽINYS: Fasadai tarp ašių 1-5*, A-I*	DALIS: STATINIO ARCHITEKTŪROS	
	Arch.	I. Smalake				
Kalbos trump.: LT	Užsakovas: Valdytojas:	Vilniaus Joachimo Lelevelio inžinerijos gimnazija UAB "Vilniaus vystymo kompanija"		ŽYMUO: INOIN-77-2016-PP-SA- 05	LAPAS	LAPŲ
					1	1
						0





0	2018-08						
Laida	Išleidimo data	Laidos statusas ir išleidimo priežastis					
Atestato Nr.	Projektuotojas:	 inovatyvi inžinerija		OBJEKTAS:			
		UAB "Inovatyvi Inžinerija" P. Lukšio g. 7, Vilnius Tel.: +370 678 73093 El. paštas: info@inoin.lt www.inoim.lt		Mokyklos, Minties g. 3, Vilniuje, rekonstravimo projektas			
A2001	PV, PDV	A. Paulauskienė		BRĖŽINYS:	DALIS:		
	Arch.	I. Smalake				Fasadai tarp ašių 5*-1, I-A	STATINIO ARCHITEKTŪROS
Kalbos trump.:	Užsakovas:	Vilniaus Joachimo Lelevelio inžinerijos gimnazija		ŽYMUO:	LAPAS	LAPŲ	LAIDA
LT	Valdytojas:	UAB "Vilniaus vystymo kompanija"					

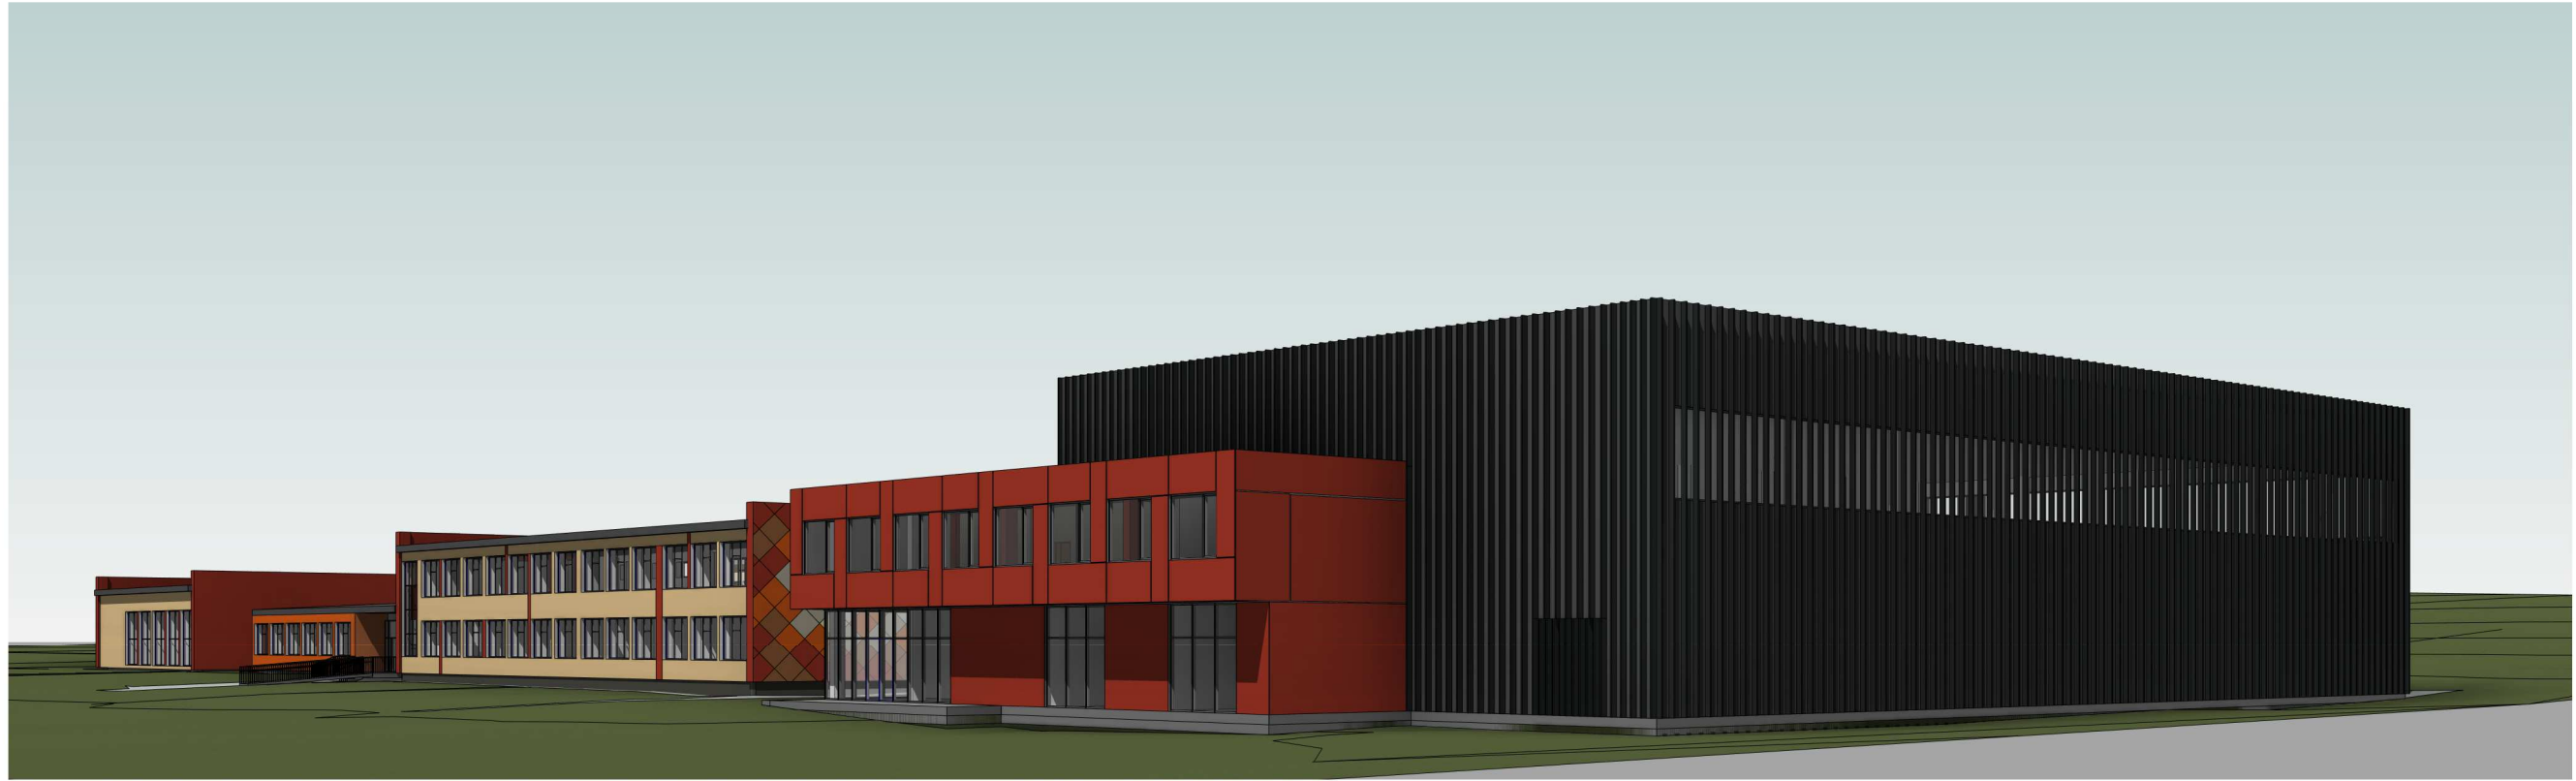

0	2018-08					
Laida	Išleidimo data			Laidos statusas ir išleidimo priežastis		
Atestato Nr.	Projektuotojas:  inovatyvi inžinerija UAB "Inovatyvi Inžinerija" P. Lukšio g. 7, Vilnius Tel.: +370 678 73093 El. paštas: info@inoin.lt www.inoin.lt			OBJEKTAS: Mokyklos, Minties g. 3, Vilniuje, rekonstravimo projektas		
A2001	PV, PDV	A. Paulauskienė		BRĖŽINYS: Vizualizacija - 01		DALIS: STATINIO ARCHITEKTŪROS
	Arch.	I. Smalake				
Kalbos trump.: LT	Užsakovas: Valdytojas:	Vilniaus Joachimo Lelevelio inžinerijos gimnazija UAB "Vilniaus vystymo kompanija"		ŽYMUO: INOIN-77-2016-PP-SA- 07	LAPAS	LAPŲ
					1	1
						0



0	2018-08							
Laida	Išleidimo data			Laidos statusas ir išleidimo priežastis				
Atestato Nr.	Projektuotojas:  inovatyvi inžinerija UAB "Inovatyvi Inžinerija" P. Lukšio g. 7, Vilnius Tel.: +370 678 73093 El. paštas: info@inoin.lt www.inoin.lt			OBJEKTAS: Mokyklos, Minties g. 3, Vilniuje, rekonstravimo projektas				
A2001	PV, PDV	A. Paulauskienė		BRĖŽINYS:	Vizualizacija - 02	DALIS: STATINIO ARCHITEKTŪROS		
	Arch.	I. Smalake						
Kalbos trump.:	Užsakovas:	Vilniaus Joachimo Lelevelio inžinerijos gimnazija		ŽYMUO:	INOIN-77-2016-PP-SA- 08	LAPAS	LAPŲ	LAIDA
LT	Valdytojas:	UAB "Vilniaus vystymo kompanija"						