
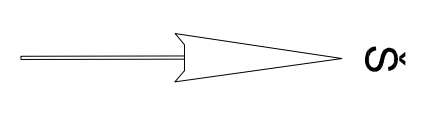


TOPOGRAFINIS PLANAS M 1:500

Horizontaliai? Iapitas 0.5 m

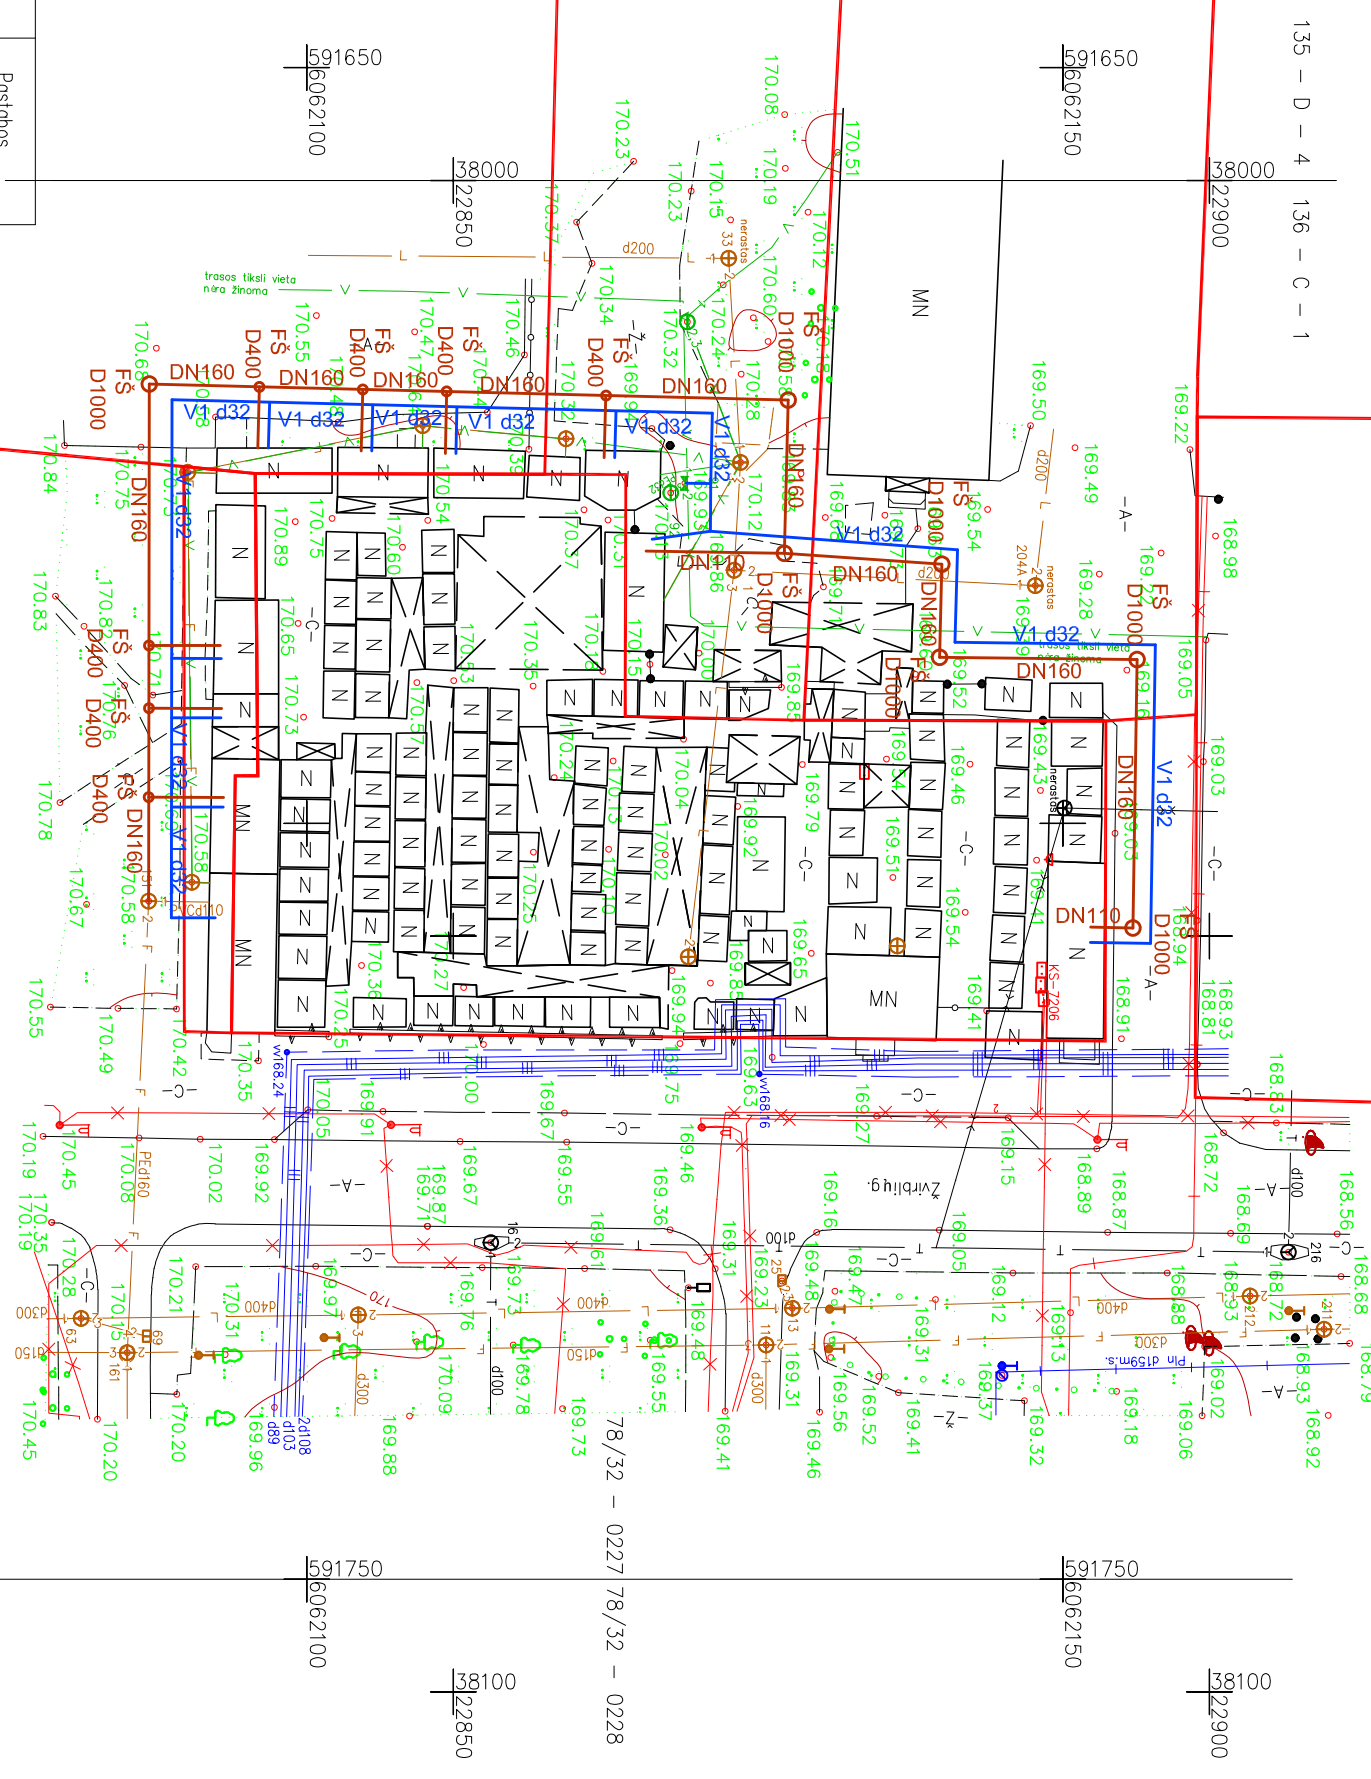

Esamos požeminės komunikacijos sutikslintos:

eil. Nr.	?staišos pavadinimas	V.Pavardė?	Parašas	Data	Pastabos
1	Vilniaus m. MPD				
2	AB UTGRID				
3	TEO LT, AB				
4	UAB "Vilniaus gatvė? apšviet. elektros tinklai,				
5	AB "Energijos skirstymo operatorius"				
6	UAB "VVT"				
7	AB "Vilniaus energija,				
8	UAB "Skaidula,				

PASTABA: Teritorijoje gali būti daugiau požeminių? komunikacijų? tinklų?, kurių? vieta nėra žinoma.

PAREIGOS		PARAŠAS	
Geodezininkas	E. Leonavičius		
KOORDINAČIŲ SISTEMA – LKS-94 AUKŠČIŲ SISTEMA – LIETUVOS (LAS07)			
KVALIFIKACIJOS PAŽ. NR. 1GKV-847		OBJEKTAŠ: Nujusios Vilniaus turgavietė?	
IŠD. 2012-11-15		LAPU SK.	LAPŲ NR. MASTELIS
TOPOGRAFINIS PLANAS		1	1:500
GEOSAT MB "Geosotas" Įm. kodas – 304181330 Gintinkų g. 1, Alytus Tel. +370 693 67286, El. – eleonavičius@gmail.com		UŽSAKYMO NR.	