

STATYTOJAS	UAB "Kauno ortodontijos centras"
OBJEKTAS	Gyvenamojo namo unik. nr. 1993.9045-8014 renkonstravimo ir paskirties keitimo iš gyvenamosios į gydymo adresu Tvirtovės al. 79, Kaunas
ADRESAS	Tvirtovės al. 79, Kaunas
PROJEKTO DALYS	SA
STADIJA	PP

PV: M.Mikalauskas

Arch: M.Mikalauskas

R. Babarskaitė


Statytojas:

UAB "Kauno ortodontijos centras"

tvirtinu

Kaunas 2018

6086300

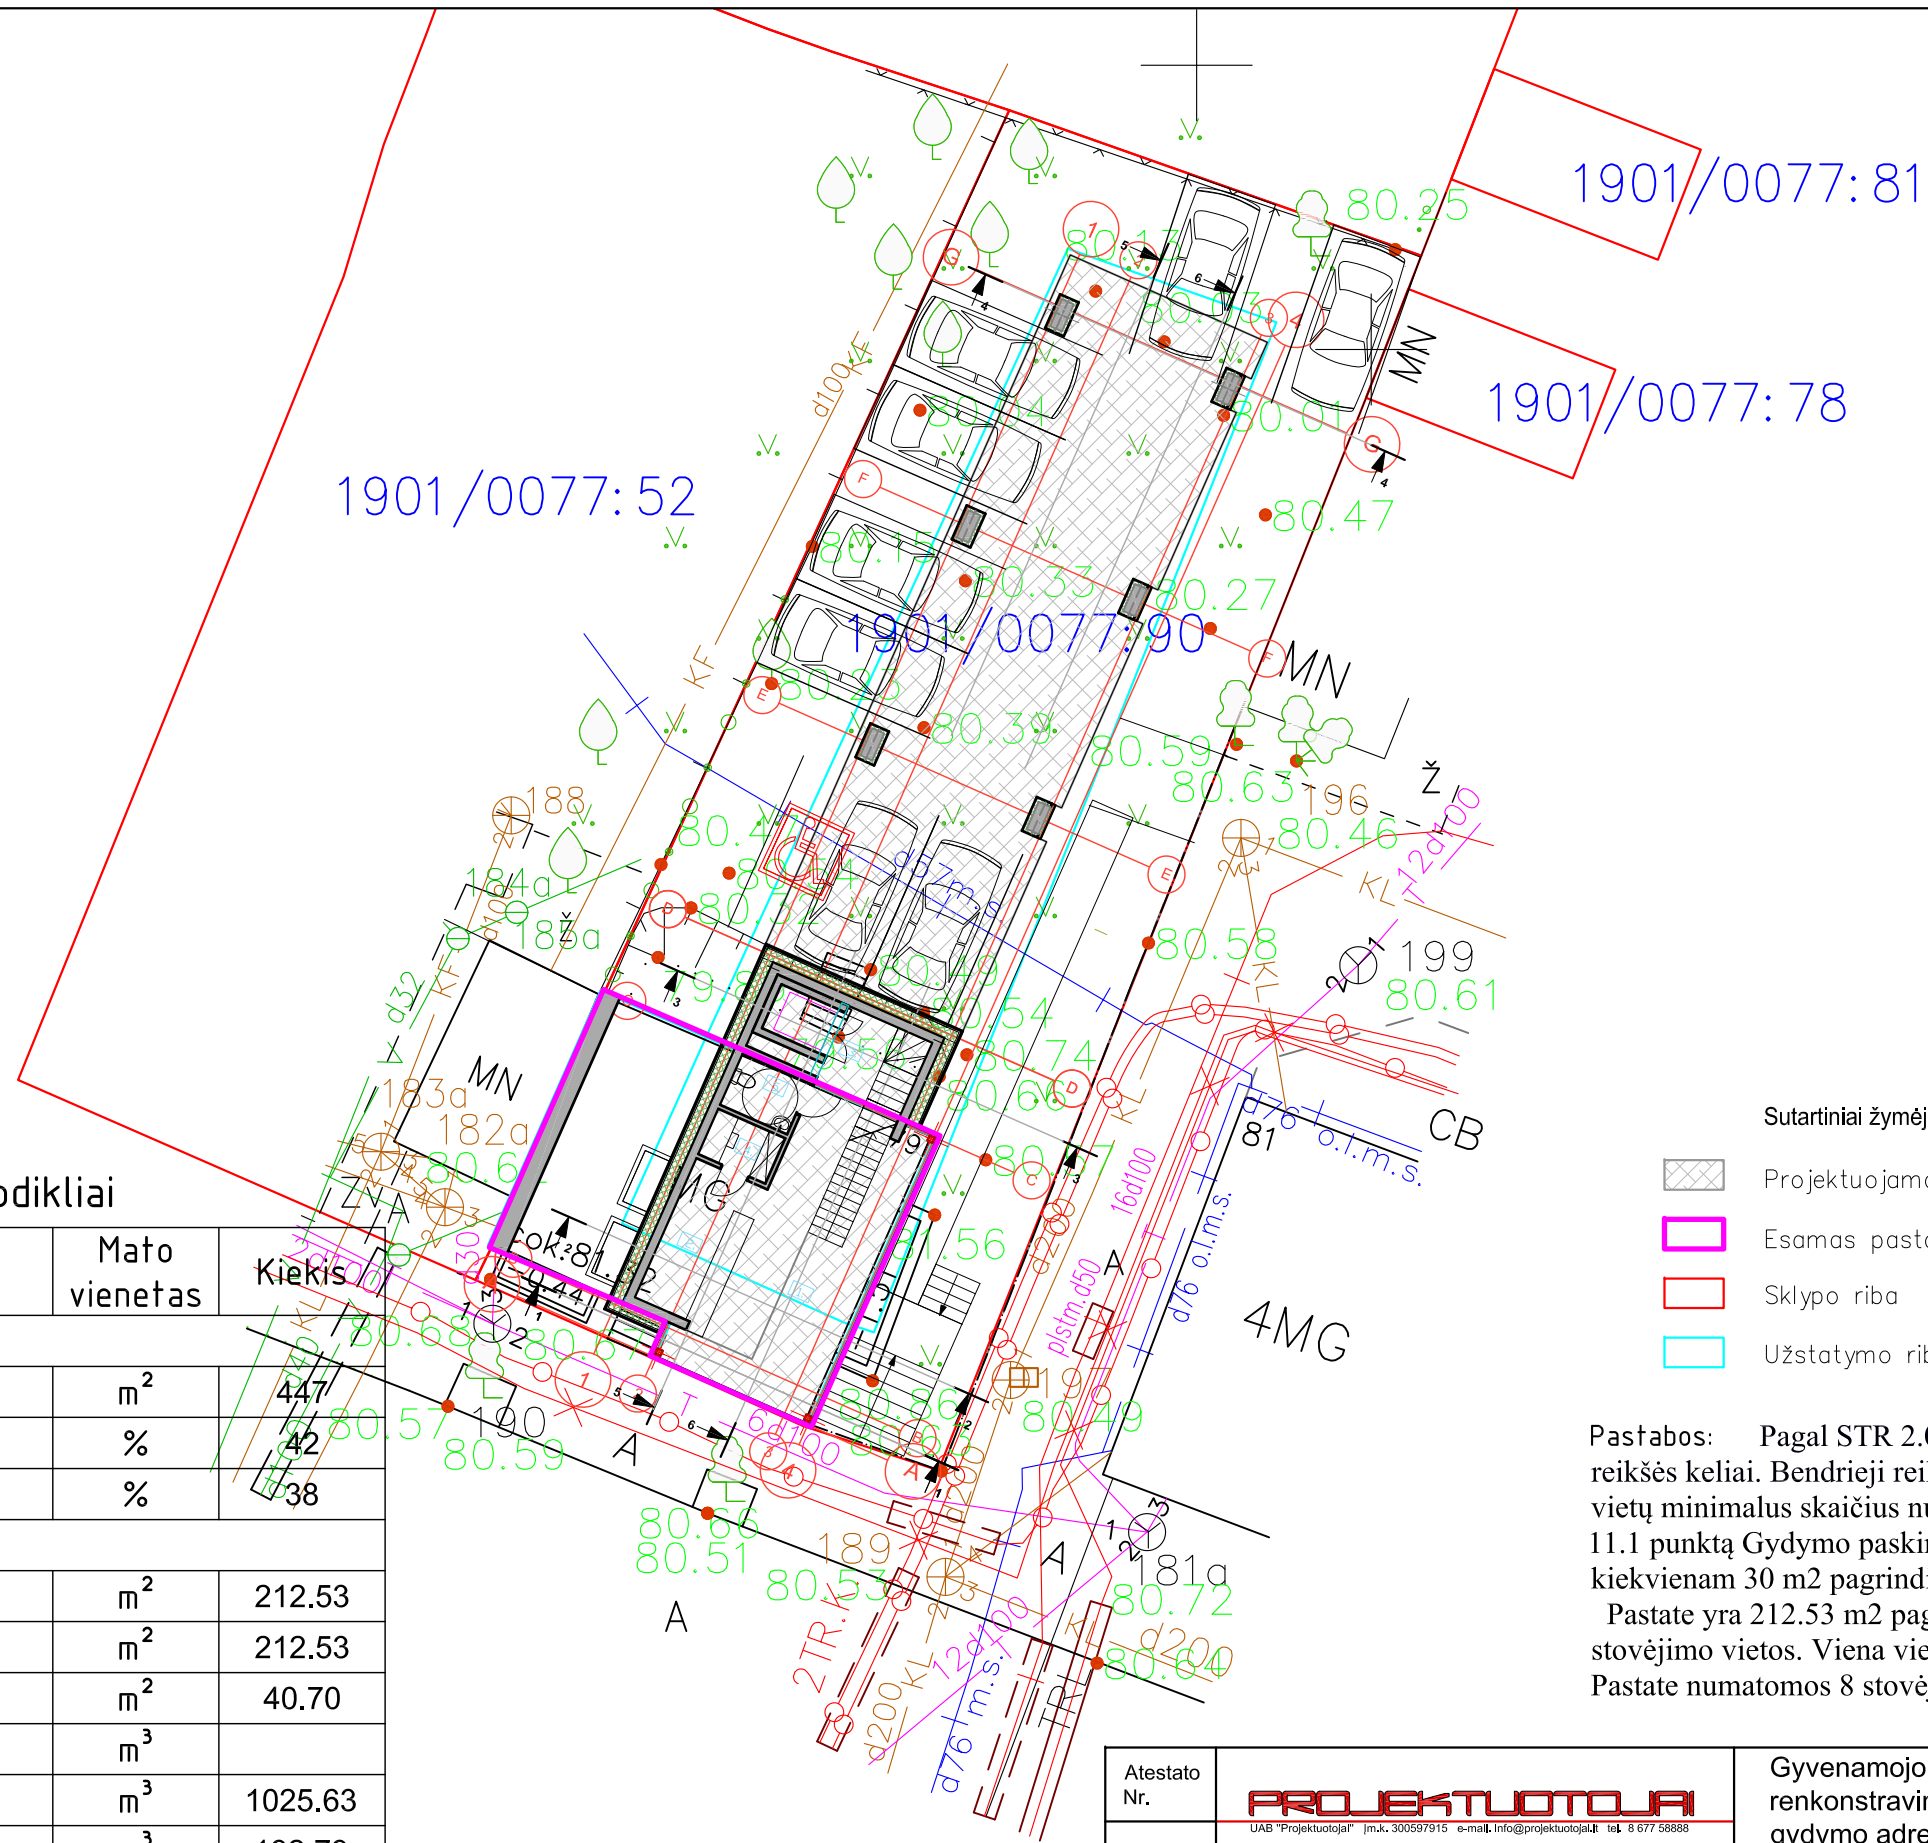

Techniniai - paskirties rodikliai

Rodiklis	Mato vienetas	Kiekis
Sklypas		
Sklypo plotas	m ²	447
Užstatymo tankumas	%	42
Užstatymo intensyvumas	%	38
Visuomeninis pastatas		
Bendras plotas su rūsiu	m ²	212.53
Naudingas plotas su rūsiu	m ²	212.53
Rūsio plotas	m ²	40.70
Pastato tūris	m ³	
Antžeminė dalis	m ³	1025.63
Požeminė dalis	m ³	192.79
Aukštų skaičius	vnt.	2
Rūsiai	vnt.	1
Pastato aukštis	m	8.41
Energinio naudingumo klasė		A+


- Sutartiniai žymėjimai
- Projektuojamas pastatas
 - Esamas pastatas
 - Sklypo riba
 - Užstatymo riba, 3m

Pastabos: Pagal STR 2.06.04:2014 "Gatvė ir vietinės reikšės keliai. Bendrieji reikalavimai" Automobilių stovėjimo vietų minimalus skaičius numatytas pagal 30 lentelę. Pagal 11.1 punktą Gydytojų paskirties pastatui numatyti 1 vieta kiekvienam 30 m² pagrindiniui plotui. Pastate yra 212.53 m² pagrindinio ploto, todėl reikalingos 7 stovėjimo vietos. Viena vieta skirta žmonėms su negalia. Pastate numatomos 8 stovėjimo vietos.

Atestato Nr.	PROJEKTUOTOJAI UAB "Projektuotojai" m.k. 300597915 e-mail: info@projektuotojai.lt tel. 8 677 58888			Gyvenamojo namo unik. nr. 1993-9045-8014 renkonstravimo ir paskirties keitimo iš gyvenamosios į gydymo adresu Tvirtovės al. 79, Kaunas		
A1200	PV	M. MIKALAUSKAS	2018	Sklypo planas, M 1:200	Laida	
A1200	Arch.	M. MIKALAUSKAS	2018		○	
	Arch.	R. BABARSKAITĖ	2018			
LT	UAB "Kauno ortodontijos centras"			01_196 TDP SA - 1	Lapas	
					1	Lapų
					1	1

PATALPŲ EKSPLIKACIJA


1	Koridorius	11.62	m ²
2	Poilsio zona	12.00	m ²
3	Drabužinė	6.16	m ²
4	Tualetas	1.39	m ²
5	Dušo kabina	1.21	m ²
6	Sandėlys	6.67	m ²
7	Sandėlys	1.65	m ²
Bendras aukšto plotas:		40.7000	m ²
Viso pastate:		212.53	m ²

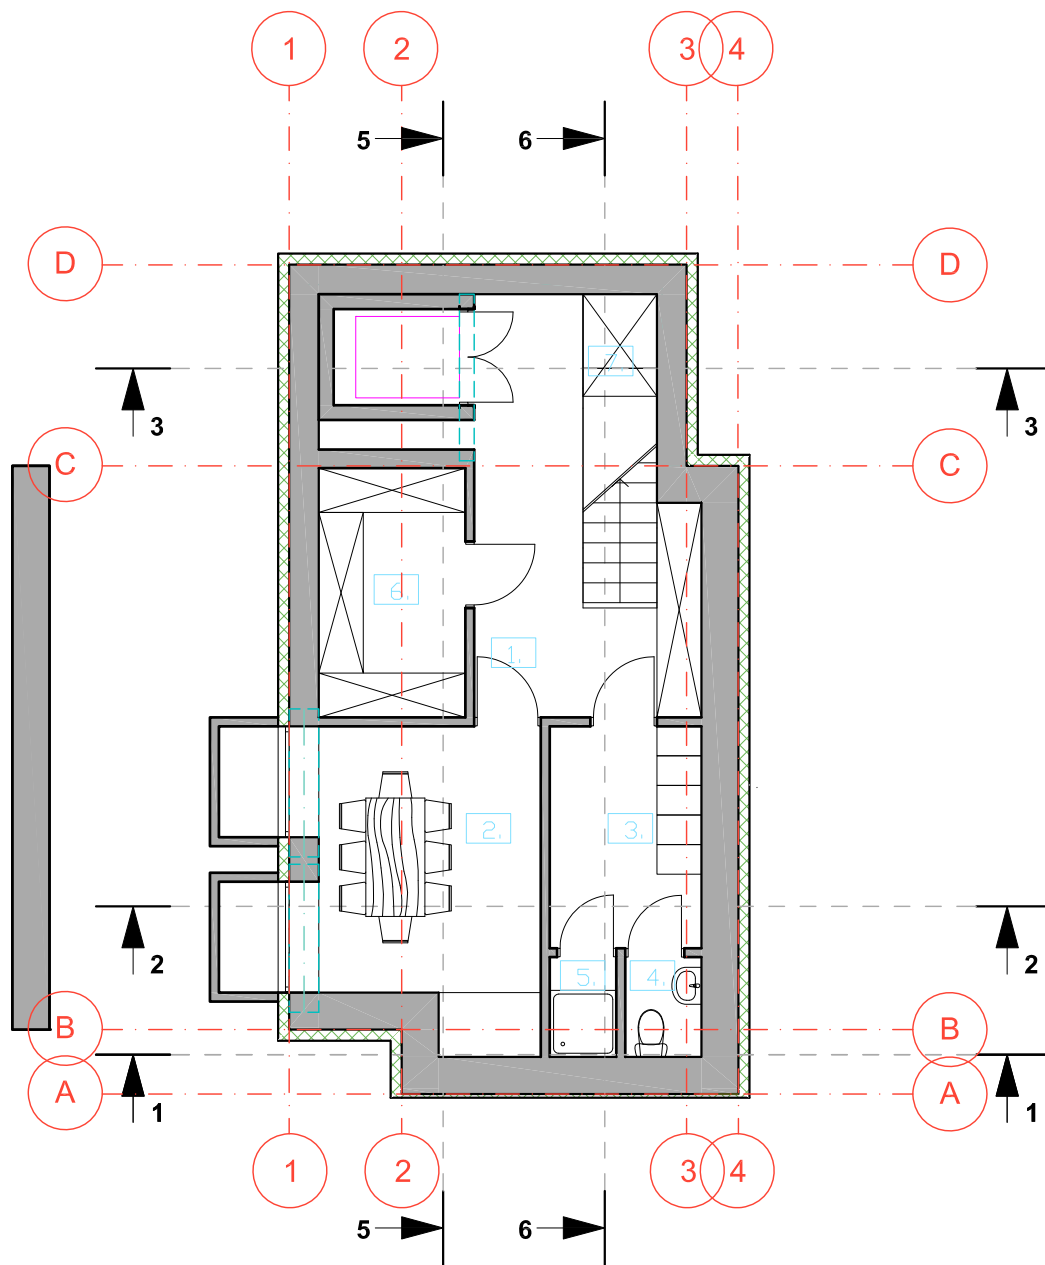

Atestato Nr.	PROJEKTUOTOJAI <small>UAB "Projektuoja" m.k. 300597915 e-mail. info@projektuoja.lt tel. 8 677 58888</small>			Gyvenamojo namo unik. nr. 1993-9045-8014 renkonstravimo ir paskirties keitimo iš gyvenamosios į gydymo adresu Tvirtovės al. 79, Kaunas	
A 1200	PV	M. MIKALAUSKAS	2018	Rūšio planas su baldų išdėstymo schema, M 1:100	Laida
A 1200	Arch	M. MIKALAUSKAS	2018		0
	Arch.	R. BABARSKAITĖ	2018		
LT	UAB "Kauno ortodontijos centras"			01_196 TDP SA - 3	Lapas 1
					Lapų 1

PATALPŲ EKSPLIKACIJA


1	Laukiamasis	23.50	m ²
2	Registratura	8.75	m ²
3	Koridorius	7.98	m ²
4	Kabinetas	2.65	m ²
5	Tualetas	2.98	m ²
Bendras aukšto plotas:		45.86	m ²
Viso pastate:		212.53	m ²

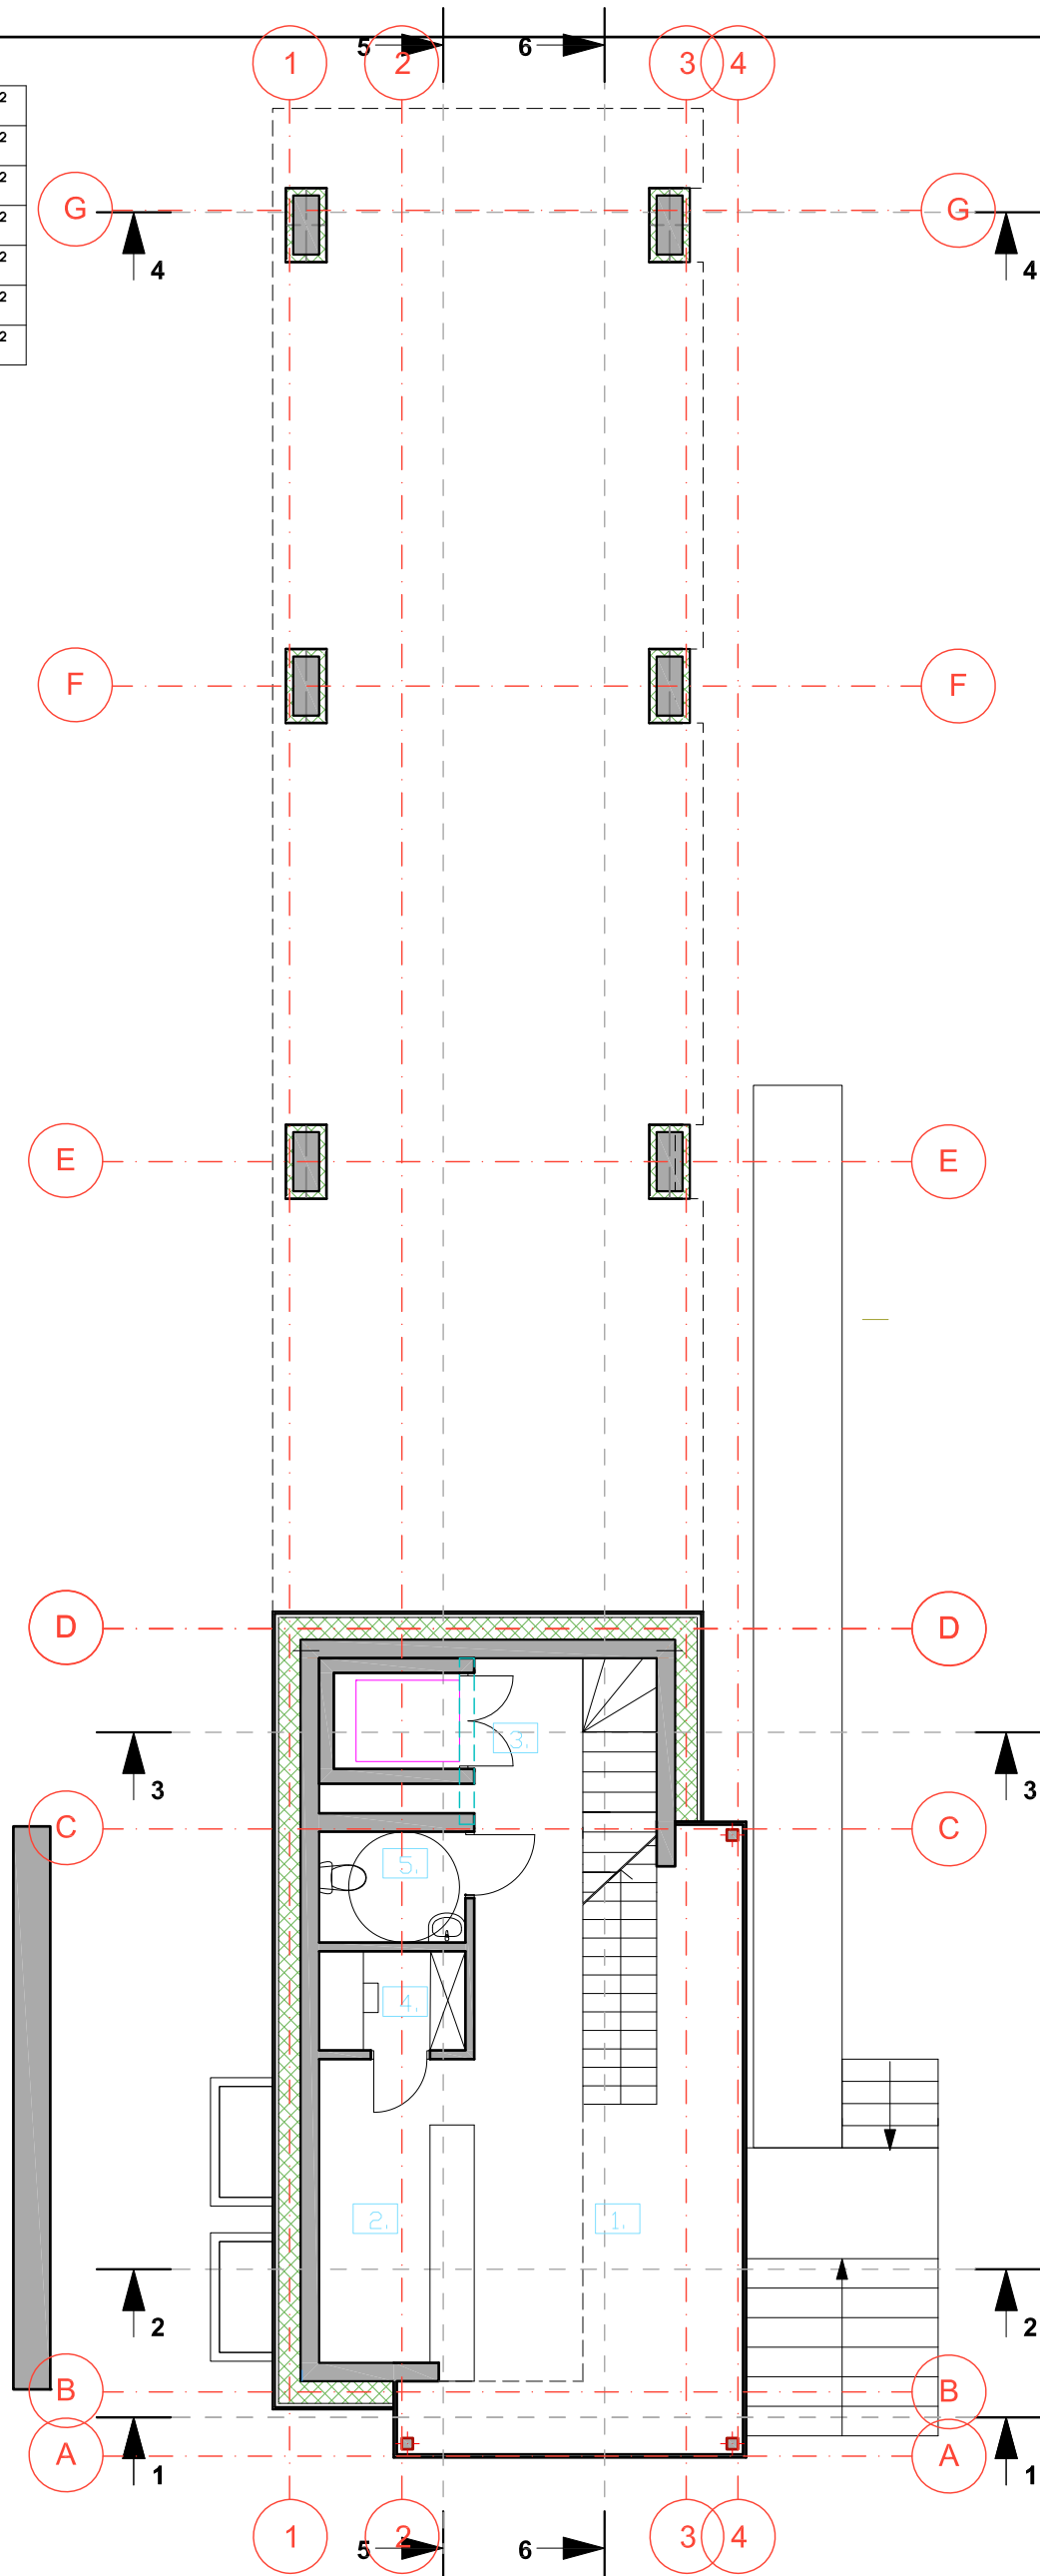


Atestato Nr.	PROJEKTUOTOJAI <small>UAB "Projektuoja" m.k. 300597915 e-mail. info@projektuoja.lt tel. 8 677 58888</small>			Gyvenamojo namo unik. nr. 1993-9045-8014 renkonstravimo ir paskirties keitimo iš gyvenamosios į gydymo adresu Tvirtovės al. 79, Kaunas	
A 1200	PV	M. MIKALAUSKAS	2018	Pirmo aukšto planas su baldų išdėstymo schema, M 1:100	Laida
A 1200	Arch	M. MIKALAUSKAS	2018		0
	Arch.	R. BABARSKAITĖ	2018		
LT	UAB "Kauno ortodontijos centras"			01_196 TDP SA - 4	Lapas 1
					Lapų 1

PATALPŲ EKSPLIKACIJA

1	Procedūrinis kabinetas	9.43	m ²
2	Procedūrinis kabinetas	10.08	m ²
3	Sandėliukas	10.08	m ²
4	Procedūrinis kabinetas	10.07	m ²
5	Procedūrinis kabinetas	10.08	m ²
6	Procedūrinis kabinetas	10.06	m ²
7	Tualetas	1.98	m ²
8	Rentgeno patalpa	2.94	m ²
9	Sterilizacinė patalpa	4.69	m ²
10	Fotokambarys	2.37	m ²
11	Kabinetas	9.19	m ²
12	Koridorius	45.00	m ²
	Bendras aukšto plotas:	125.97	m ²
	Viso pastate:	212.53	m ²

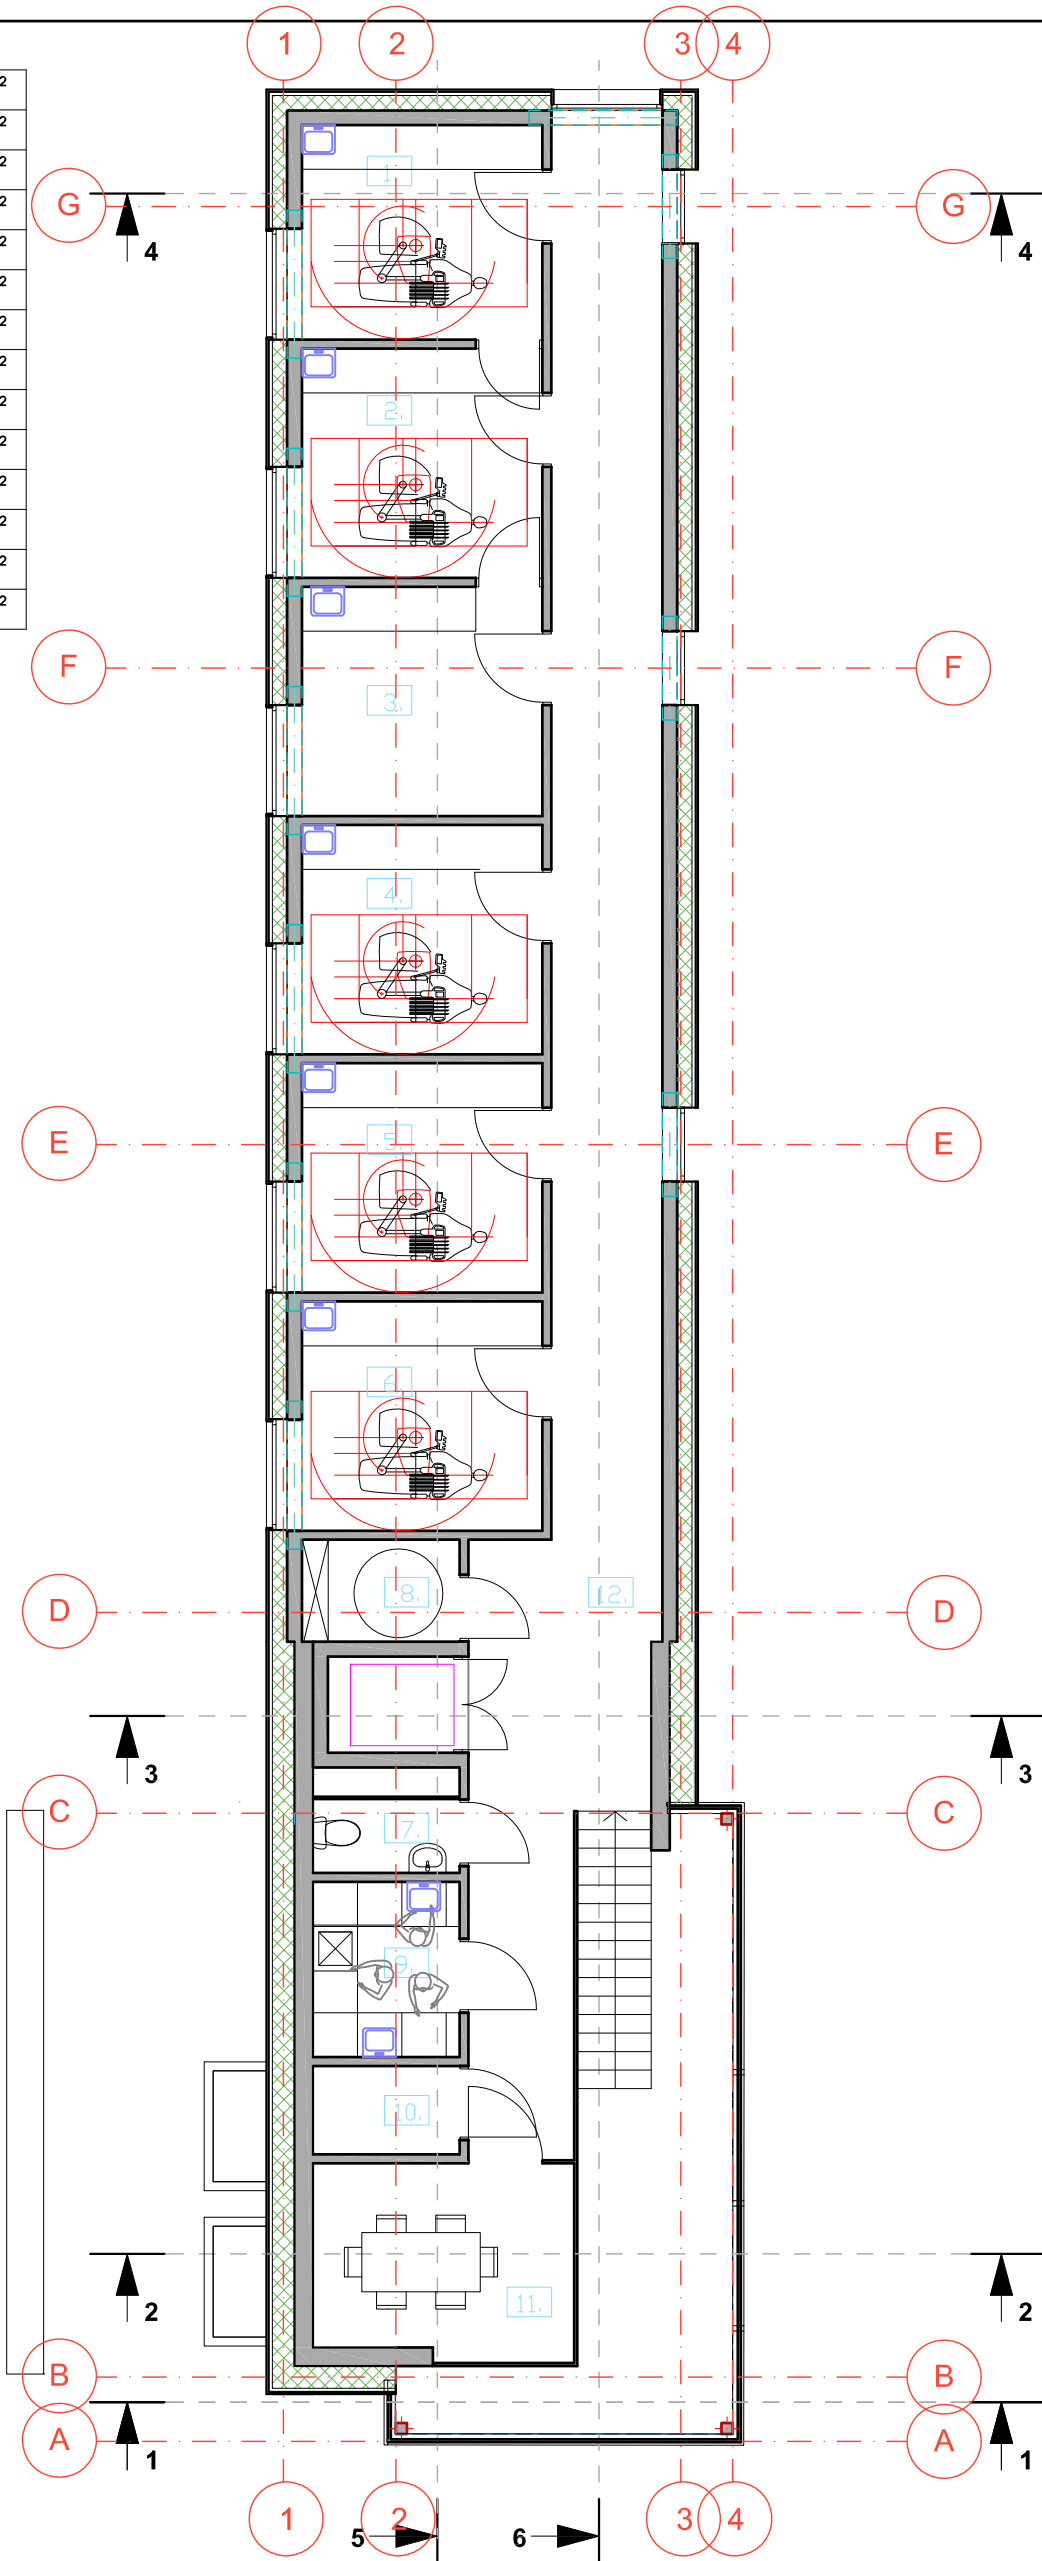

Atestato Nr.	PROJEKTUOTOJAI UAB "Projektuoja" m.k. 300597915 e-mail. info@projektuoja.lt tel. 8 677 58888			Gyvenamojo namo unik. nr. 1993-9045-8014 renkonstravimo ir paskirties keitimo iš gyvenamosios į gydymo adresu Tvirtovės al. 79, Kaunas	
A 1200	PV	M. MIKALAUSKAS	2018	Antro aukšto planas su baldų išdėstymo schema, M 1:100	Laida
A 1200	Arch	M. MIKALAUSKAS	2018		0
	Arch.	R. BABARSKAITĖ	2018		
LT	UAB "Kauno ortodontijos centras"			01_196 TDP SA - 5	Lapas Lapų
					1 1

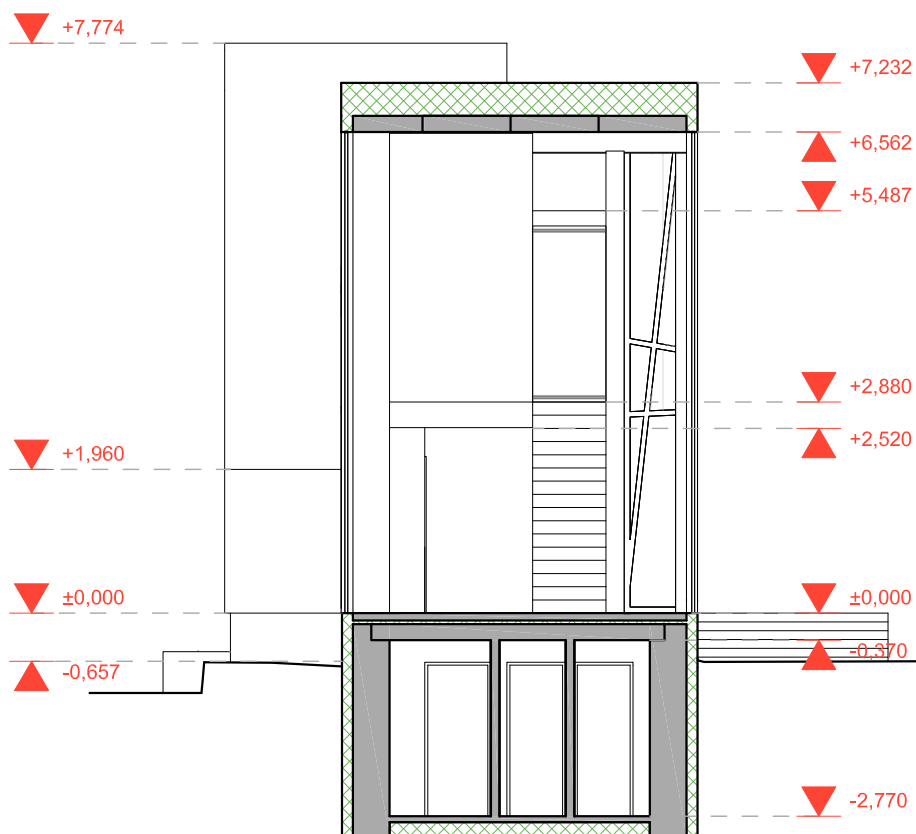



Sąrama



Šiltinimo medžiaga


Atestato Nr.	PROJEKTUOTOJAI				Gyvenamojo namo unik. nr. 1993-9045-8014 renkonstravimo ir paskirties keitimo iš gyvenamosios į gydymo adresu Tvirtovės al. 79, Kaunas		
	<small>UAB "Projektuotojai" m.k. 300597915 e-mail. info@projektuotojai.lt tel. 8 677 58888</small>						
A 1200	PV	M. MIKALAUSKAS		2018	Pjūvis 1-1, M 1:100		Laida
A 1200	Arch	M. MIKALAUSKAS		2018			0
	Arch.	R. BABARSKAITĖ		2018			
LT	UAB "Kauno ortodontijos centras"				01_196 TDP SA - 6	Lapas	Lapų
						1	1

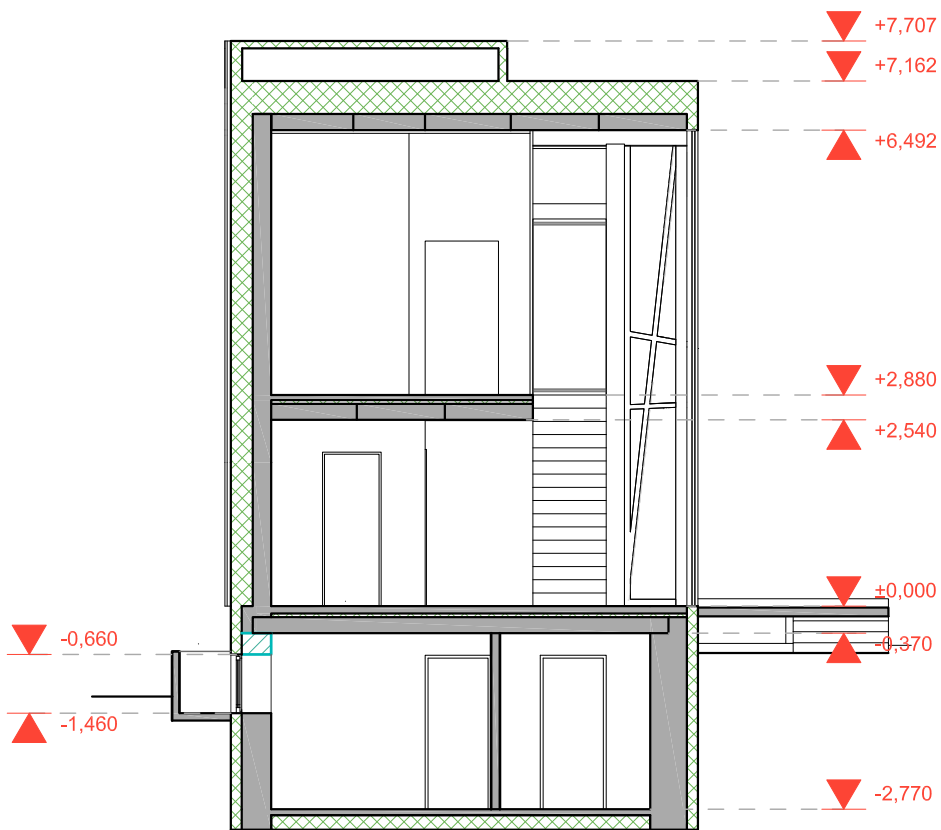


 Sąrama

 Šiltinimo medžiaga


Atestato Nr.	PROJEKTUOTOJAI				Gyvenamojo namo unik. nr. 1993-9045-8014 renkonstravimo ir paskirties keitimo iš gyvenamosios į gydymo adresu Tvirtovės al. 79, Kaunas	Laida
	<small>UAB "Projektuoja!" m.k. 300597915 e-mail. info@projektuoja.lt tel. 8 677 58888</small>					
A 1200	PV	M. MIKALAUSKAS		2018	Pjūvis 2-2, M 1:100	0
A 1200	Arch	M. MIKALAUSKAS		2018		
	Arch.	R. BABARSKAITĖ		2018		
LT	UAB "Kauno ortodontijos centras"				01_196 TDP SA - 7	Lapas 1
						Lapų 1

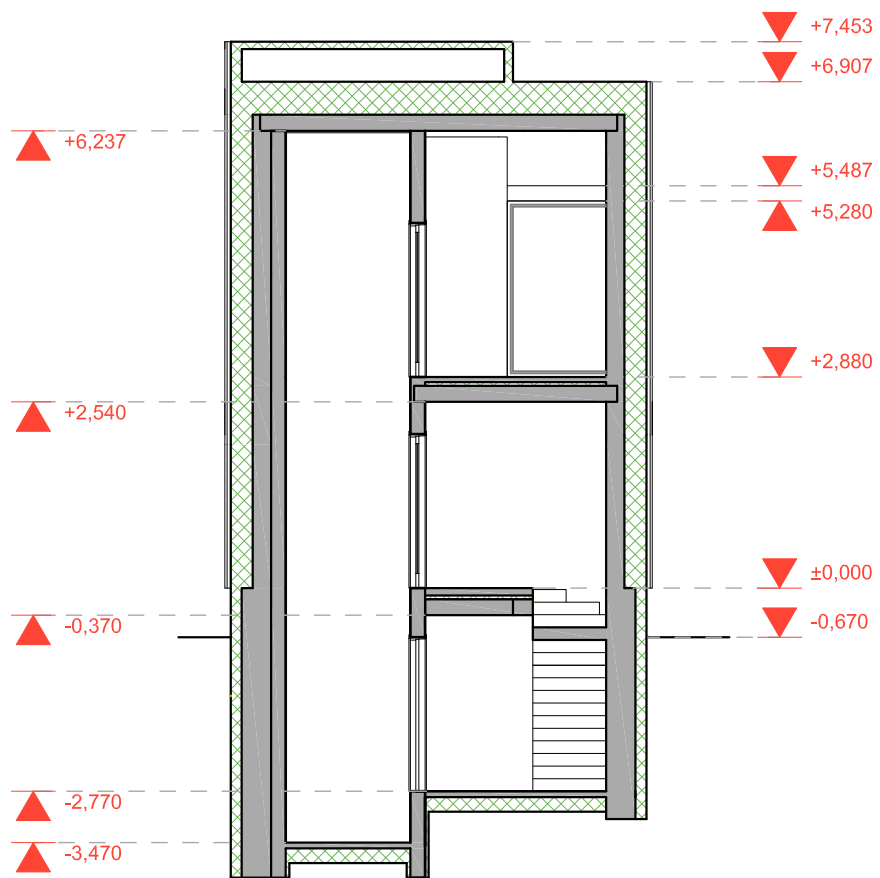

 Sąrama

 Šiltinimo medžiaga


Atestato Nr.	PROJEKTUOTOJAI				Gyvenamojo namo unik. nr. 1993-9045-8014 renkonstravimo ir paskirties keitimo iš gyvenamosios į gydymo adresu Tvirtovės al. 79, Kaunas		
	<small>UAB "Projektuoja" m.k. 300597915 e-mail, info@projektuoja.lt tel. 8 677 58888</small>						
A 1200	PV	M. MIKALAUSKAS		2018	Pjūvis 3-3, M 1:100		Laida
A 1200	Arch	M. MIKALAUSKAS		2018			0
	Arch.	R. BABARSKAITĖ		2018			
LT	UAB "Kauno ortodontijos centras"				01_196 TDP SA - 8	Lapas	Lapų
						1	1

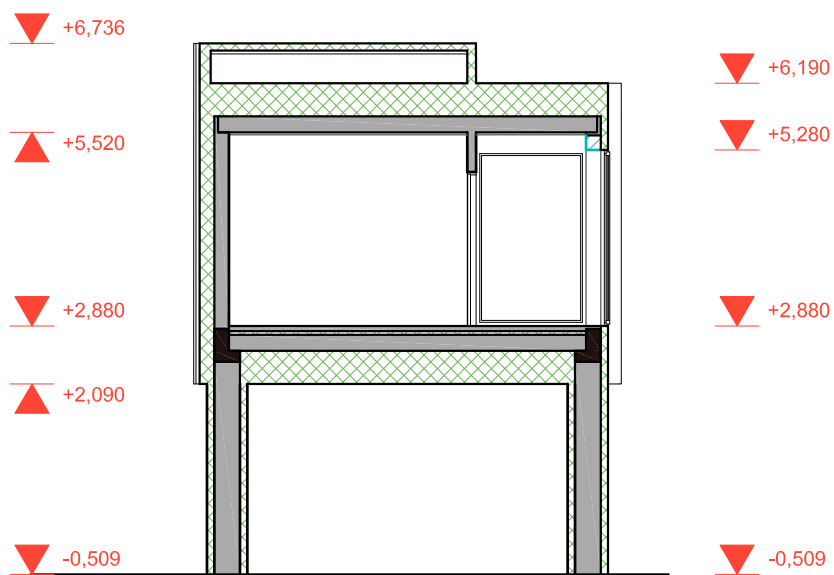


 Sąrama

 Šiltinimo medžiaga


Atestato Nr.	PROJEKTUOTOJAI				Gyvenamojo namo unik. nr. 1993-9045-8014 renkonstravimo ir paskirties keitimo iš gyvenamosios į gydymo adresu Tvirtovės al. 79, Kaunas	Laida	
	UAB "Projektuotojai" m.k. 300597915 e-mail. info@projektuotojai.lt tel. 8 677 58888						
A 1200	PV	M. MIKALAUSKAS		2018	Pjūvis 4-4, M 1:100	0	
A 1200	Arch	M. MIKALAUSKAS		2018			
	Arch.	R. BABARSKAITĖ		2018			
LT	UAB "Kauno ortodontijos centras"				01_196 TDP SA - 9	Lapas	Lapų
						1	1

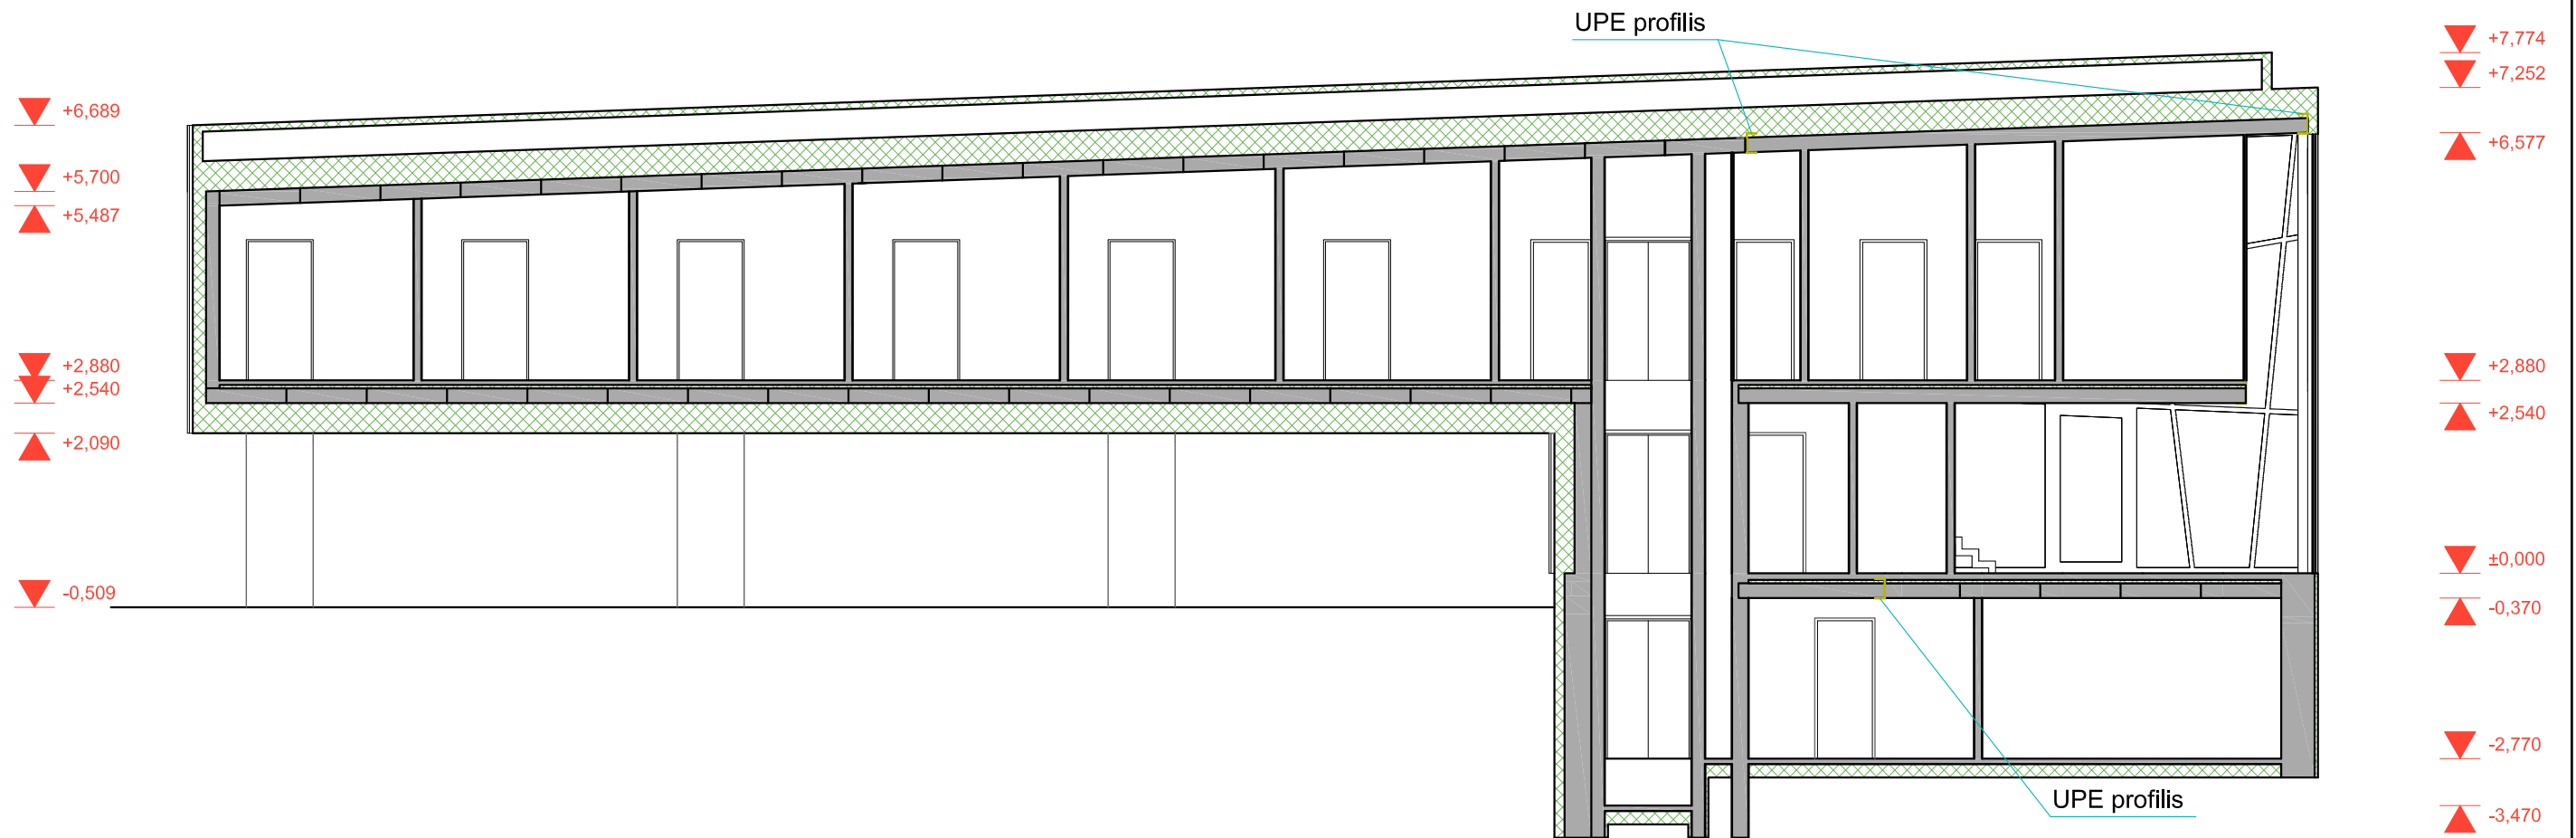


Atestato Nr.	PROJEKTUOTOJAI <small>UAB "Projektuoja" m.k. 300597915 e-mail: info@projektuoja.lt tel. 8 677 58888</small>			Gyvenamojo namo unik. nr. 1993-9045-8014 renkonstravimo ir paskirties keitimo iš gyvenamosios į gydymo adresu Tvirtovės al. 79, Kaunas	
A 1200	PV	M. MIKALAUSKAS	2018	Pjūvis 5-5, M 1:100	Laida
A 1200	Arch	M. MIKALAUSKAS	2018		0
	Arch.	R. BABARSKAITĖ	2018		
LT	UAB "Kauno ortodontijos centras"			01_196 TDP SA - 10	Lapas Lapų
					1 1

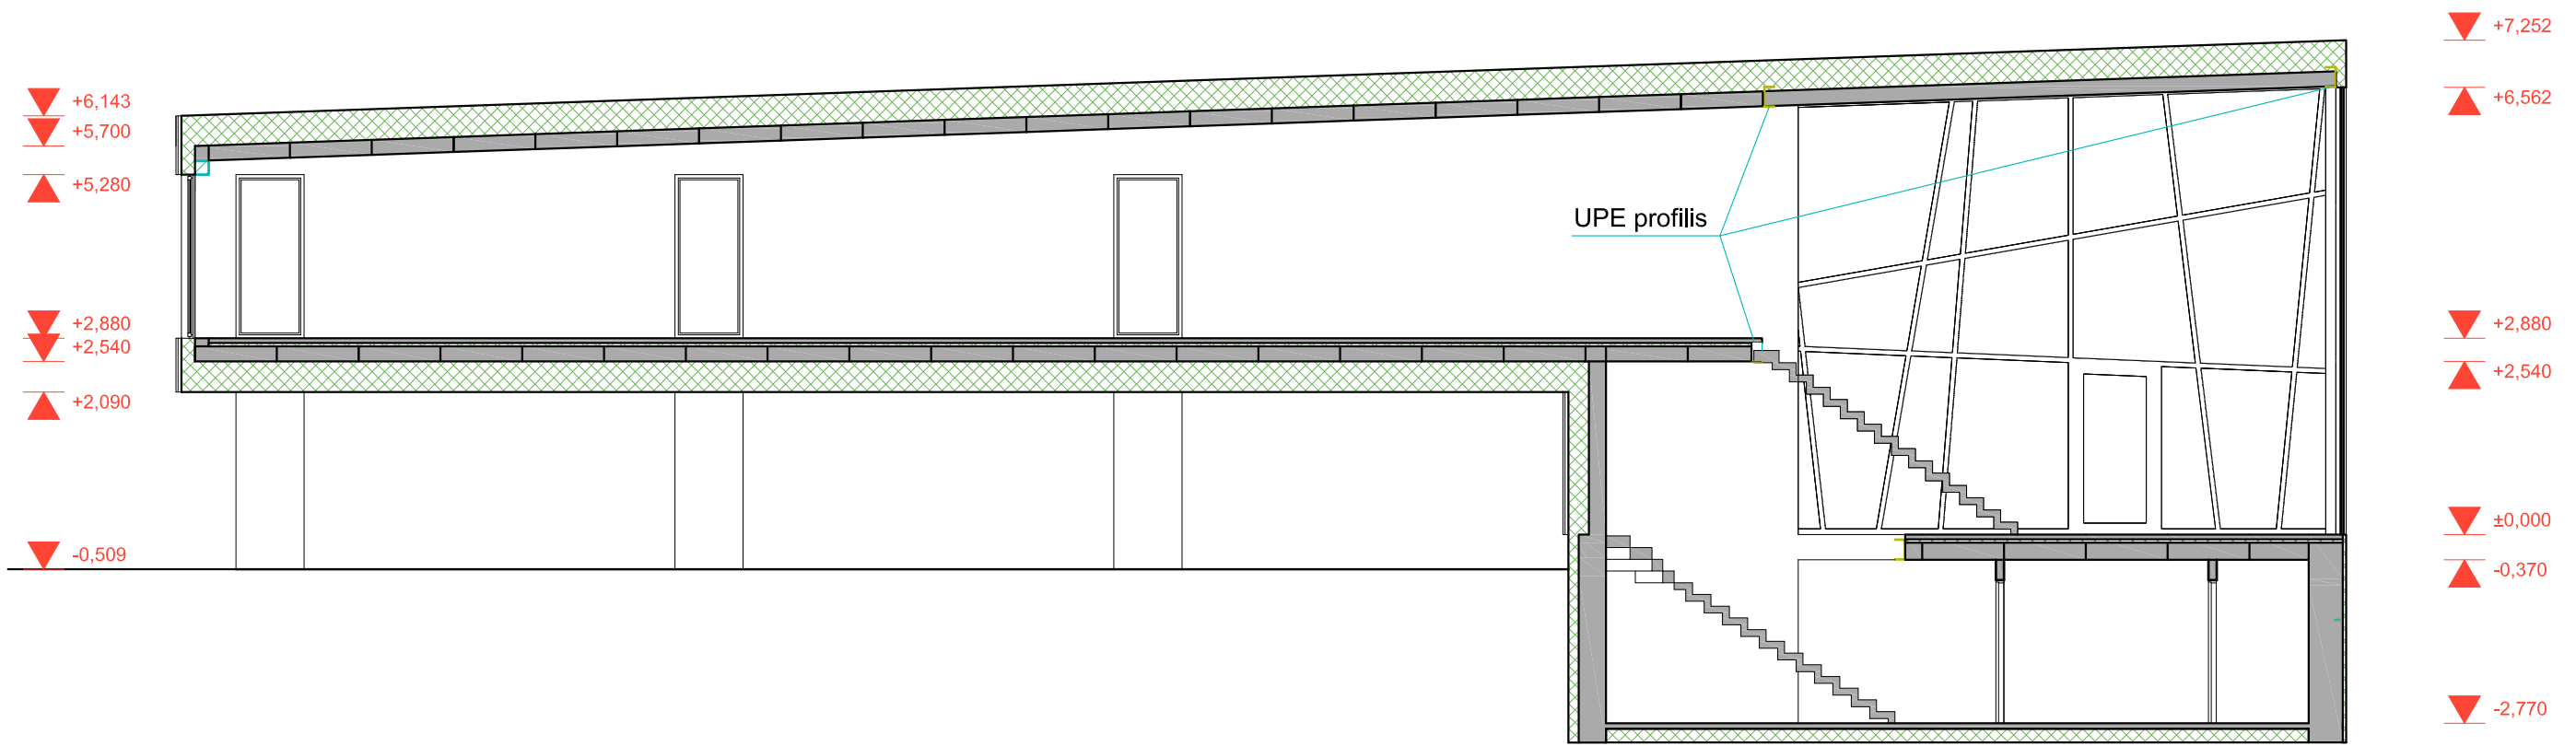


Atestato Nr.	PROJEKTUOTOJAI <small>UAB "Projektuoja" m.k. 300597915 e-mail: info@projektuoja.lt tel. 8 677 58888</small>			Gyvenamojo namo unik. nr. 1993-9045-8014 renkonstravimo ir paskirties keitimo iš gyvenamosios į gydymo adresu Tvirtovės al. 79, Kaunas	
A 1200	PV	M. MIKALAIUSKAS	2018	Pjūvis 6-6, M 1:100	Laida
A 1200	Arch.	M. MIKALAIUSKAS	2018		0
	Arch.	R. BABARSKAITĖ	2018		
LT	UAB "Kauno ortodontijos centras"			01_196 TDP SA - 11	Lapas 1
					Lapų 1

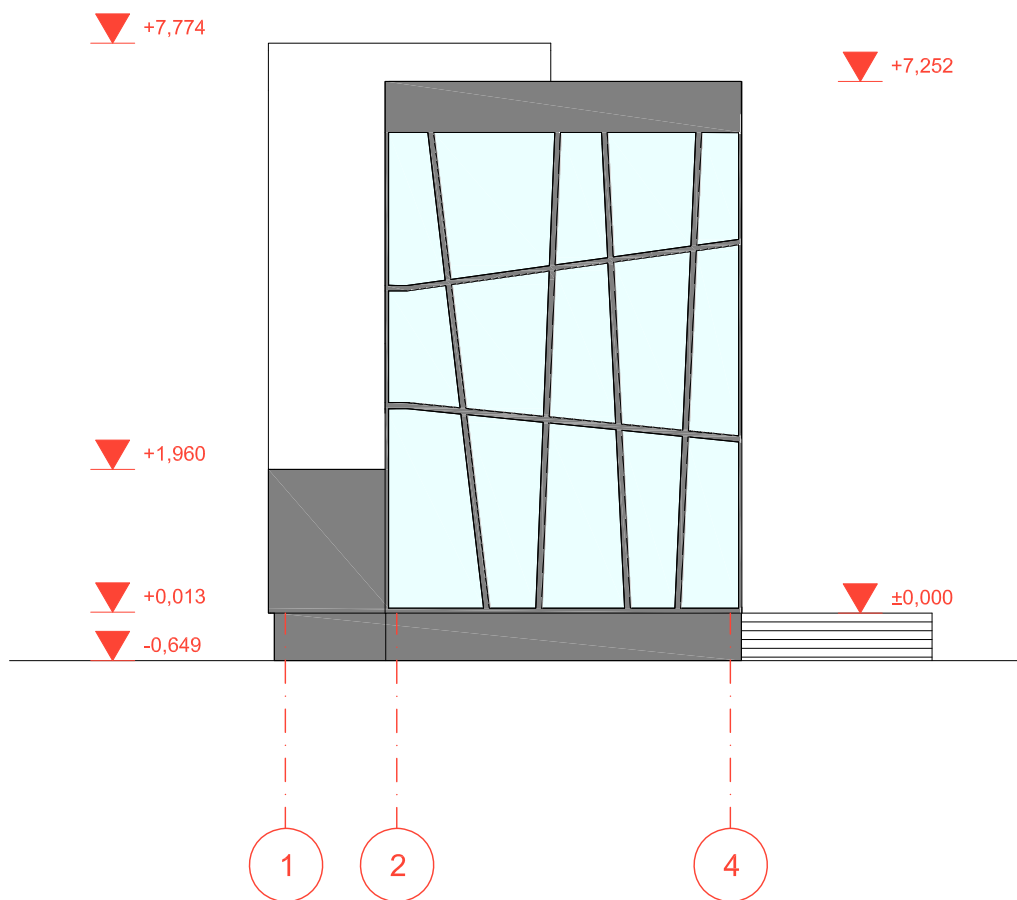


Atestato Nr.	PROJEKTUOTOJAI				Gyvenamojo namo unik. nr. 1993-9045-8014 renkonstravimo ir paskirties keitimo iš gyvenamosios į gydymo adresu Tvirtovės al. 79, Kaunas	Laida
	UAB "Projektuotojai" m.k. 300597915 e-mail, info@projektuotojai.lt tel. 8 677 58888					
A 1200	PV	M. MIKALAUSKAS		2018	Fasadas tarp ašių 1-4, M 1:100	0
A 1200	Arch	M. MIKALAUSKAS		2018		
	Arch.	R. BABARSKAITĖ		2018		
LT	UAB "Kauno ortodontijos centras"				01_196 TDP SA - 12	Lapas
						Lapų
						1
						1

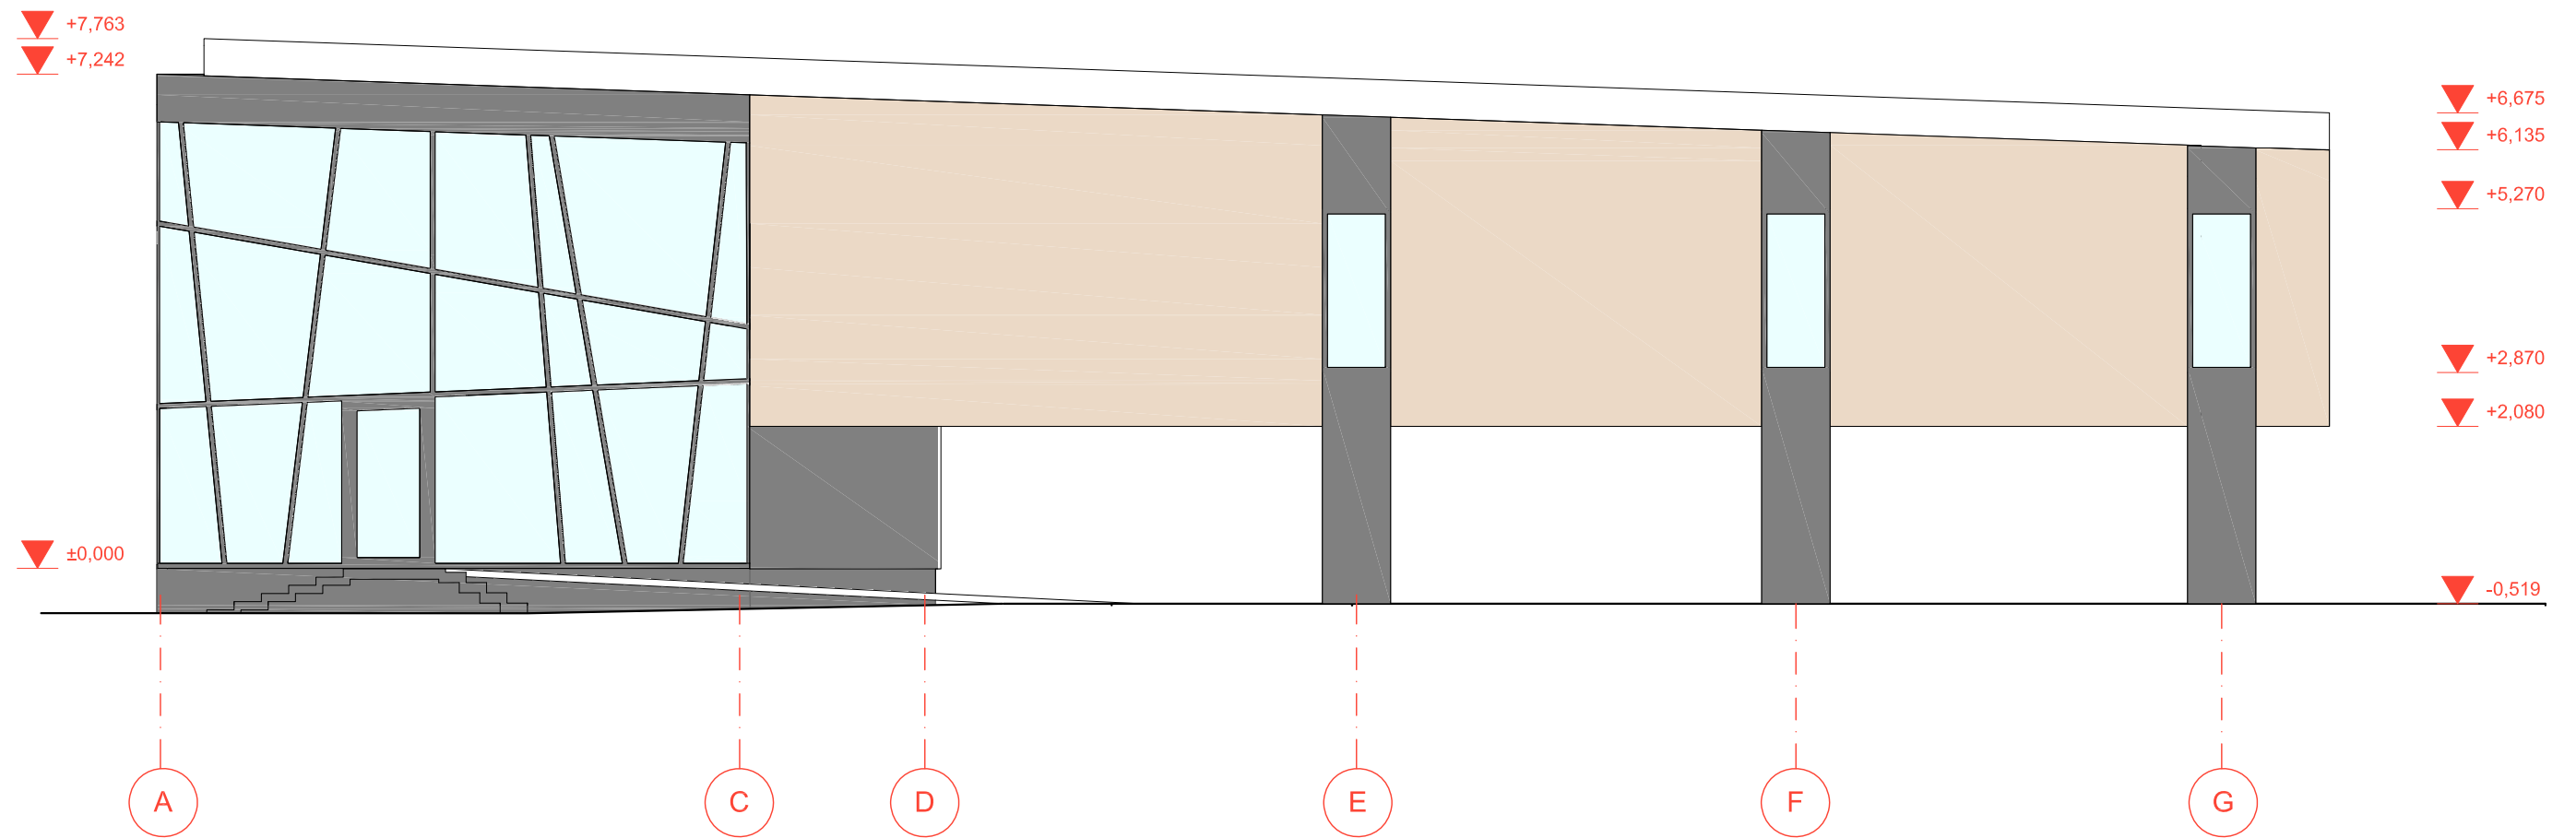

Atestato Nr.	PROJEKTUOTOJAI <small>UAB "Projektuoja" m.k. 300597915 e-mail: info@projektuoja.lt tel. 8 677 58888</small>			Gyvenamojo namo unik. nr. 1993-9045-8014 renkonstravimo ir paskirties keitimo iš gyvenamosios į gydymo adresu Tvirtovės al. 79, Kaunas	
A 1200	PV	M. MIKALAUSKAS	2018	Fasadas tarp ašių A-G, M 1:100	Laida
A 1200	Arch	M. MIKALAUSKAS	2018		0
	Arch.	R. BABARSKAITĖ	2018		
LT	UAB "Kauno ortodontijos centras"			01_196 TDP SA - 13	Lapas Lapų
					1 1

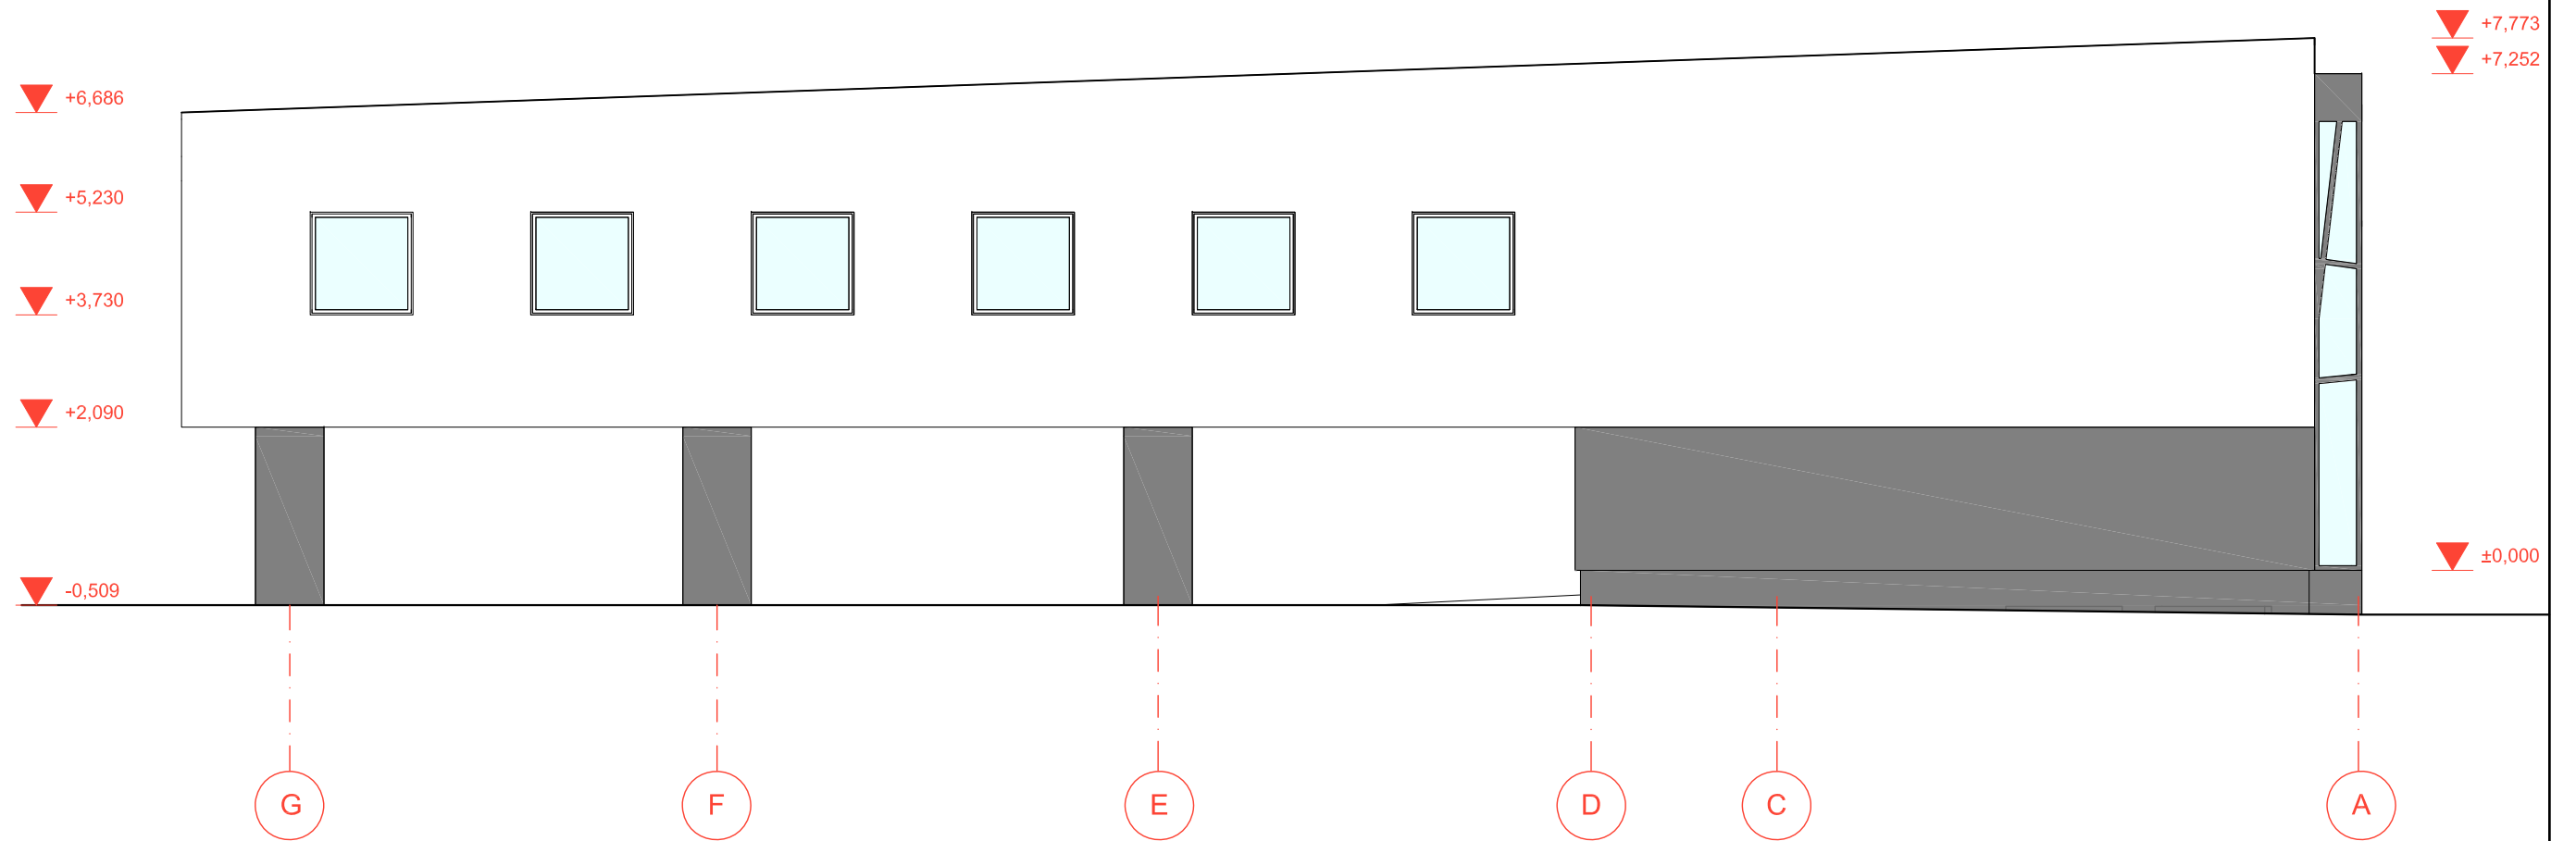

Atestato Nr.	PROJEKTUOTOJAI <small>UAB "Projektuoja" m.k. 300597915 e-mail: info@projektuoja.lt tel. 8 677 58888</small>			Gyvenamojo namo unik. nr. 1993-9045-8014 renkonstravimo ir paskirties keitimo iš gyvenamosios į gydymo adresu Tvirtovės al. 79, Kaunas	
A 1200	PV	M. MIKALAUSKAS	2018	Fasadas tarp ašių G-A, M 1:100	Laida
A 1200	Arch.	M. MIKALAUSKAS	2018		0
	Arch.	R. BABARSKAITĖ	2018		
LT	UAB "Kauno ortodontijos centras"			01_196 TDP SA - 14	Lapas
					Lapų
					1
					1

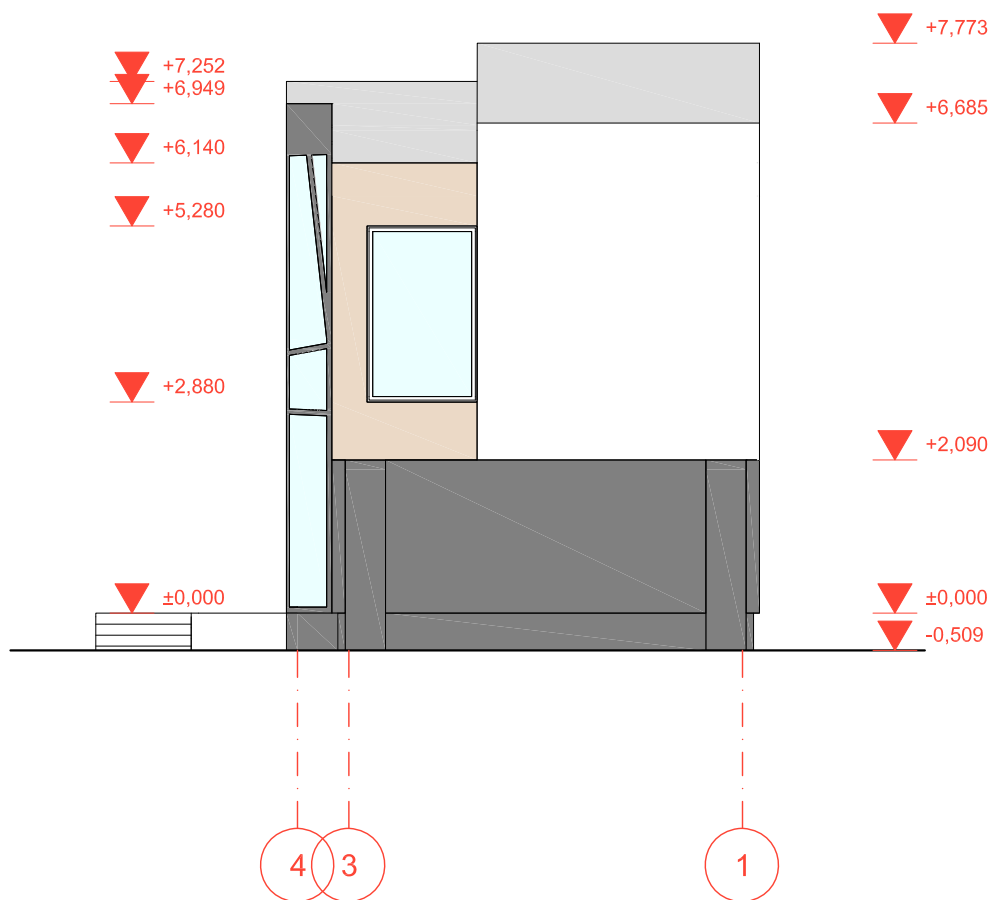

Atestato Nr.	PROJEKTUOTOJAI				Gyvenamojo namo unik. nr. 1993-9045-8014 renkonstravimo ir paskirties keitimo iš gyvenamosios į gydymo adresu Tvirtovės al. 79, Kaunas			
	<small>UAB "Projektuoja" m.k. 300597915 e-mail. info@projektuoja.lt tel. 8 677 58888</small>							
A 1200	PV	M. MIKALAUSKAS		2018	Fasadas tarp ašių 4-1, M 1:100		Laida	
A 1200	Arch	M. MIKALAUSKAS		2018			0	
	Arch.	R. BABARSKAITĖ		2018				
LT	UAB "Kauno ortodontijos centras"				01_196 TDP SA - 15		Lapas	Lapų
						1	1	



		PROJEKTUOTOJAI <small>UAB "Projektuoja" m.k. 300597915 e-mail: info@projektuoja.lt tel. 8 677 58888</small>		Gyvenamojo namo unik. nr. 1993-9045-8014 renkonstravimo ir paskirties keitimo iš gyvenamosios į gydymo adresu Tvirtovės al. 79, Kaunas	
A 1200	PV	M. MIKALAUSKAS	2018	Aksonometrinis vaizdas 1	Laida
A 1200	Arch	M. MIKALAUSKAS	2018		0
	Arch.	R. BABARSKAITĖ	2018		
LT	UAB "Kauno ortodontijos centras"		01_196 TDP SA - 16		Lapas
				1	Lapų
				1	1



		PROJEKTUOTOJAI <small>UAB "Projektuoja" m.k. 300597915 e-mail: info@projektuoja.lt tel. 8 677 58888</small>		Gyvenamojo namo unik. nr. 1993-9045-8014 renkonstravimo ir paskirties keitimo iš gyvenamosios į gydymo adresu Tvirtovės al. 79, Kaunas	
A 1200	PV	M. MIKALAUSKAS	2018	Aksonometrinis vaizdas 2	Laida
A 1200	Arch.	M. MIKALAUSKAS	2018		0
	Arch.	R. BABARSKAITĖ	2018		
LT	UAB "Kauno ortodontijos centras"		01_196 TDP SA - 17		Lapas
				1	Lapų
					1



Atestato Nr.		PROJEKTUOTOJAI <small>UAB "Projektuoja" m.k. 300597915 e-mail: info@projektuoja.lt tel. 8 677 58888</small>			Gyvenamojo namo unik. nr. 1993-9045-8014 renkonstravimo ir paskirties keitimo iš gyvenamosios į gydymo adresu Tvirtovės al. 79, Kaunas		
A 1200	PV	M. MIKALAUSKAS		2018	Aksonometrinis vaizdas 3	Laida	0
A 1200	Arch.	M. MIKALAUSKAS		2018		Lapas	Lapų
	Arch.	R. BABARSKAITĖ		2018			
LT	UAB "Kauno ortodontijos centras"		01_196 TDP SA - 18			1	1



Atestato Nr.		PROJEKTUOTOJAI <small>UAB "Projektuoja" m.k. 300597915 e-mail: info@projektuoja.lt tel. 8 677 58888</small>			Gyvenamojo namo unik. nr. 1993-9045-8014 renkonstravimo ir paskirties keitimo iš gyvenamosios į gydymo adresu Tvirtovės al. 79, Kaunas		
A 1200	PV	M. MIKALAUSKAS		2018	Aksonometrinis vaizdas 4	Laida	0
A 1200	Arch.	M. MIKALAUSKAS		2018		Lapas	Lapų
	Arch.	R. BABARSKAITĖ		2018			
LT	UAB "Kauno ortodontijos centras"				01_196 TDP SA - 19	1	1



Atestato Nr.		PROJEKTUOTOJAI <small>UAB "Projektuoja" m.k. 300597915 e-mail: info@projektuoja.lt tel. 8 677 58888</small>			Gyvenamojo namo unik. nr. 1993-9045-8014 renkonstravimo ir paskirties keitimo iš gyvenamosios į gydymo adresu Tvirtovės al. 79, Kaunas		
A 1200	PV	M. MIKALAUSKAS		2018	Aksonometrinis vaizdas 5	Laida	0
A 1200	Arch.	M. MIKALAUSKAS		2018		Lapas	Lapų
	Arch.	R. BABARSKAITĖ		2018			
LT	UAB "Kauno ortodontijos centras"				01_196 TDP SA - 20	1	1