



- EKSPLIKACIJA:**
- 1 Vaikų žaidimų aikštelė
 - 2 Ramesio poilsio zona
 - 3 Privažiavimas prie pastatų (aktygatvis) su, pagal STR 2.06.04-2011, numatyta įrengti automobilių apsisukimo aikštelę
 - 4 10 vietų automobilių saugojimo aikštelė
 - 5 9 vietų automobilių saugojimo aikštelė

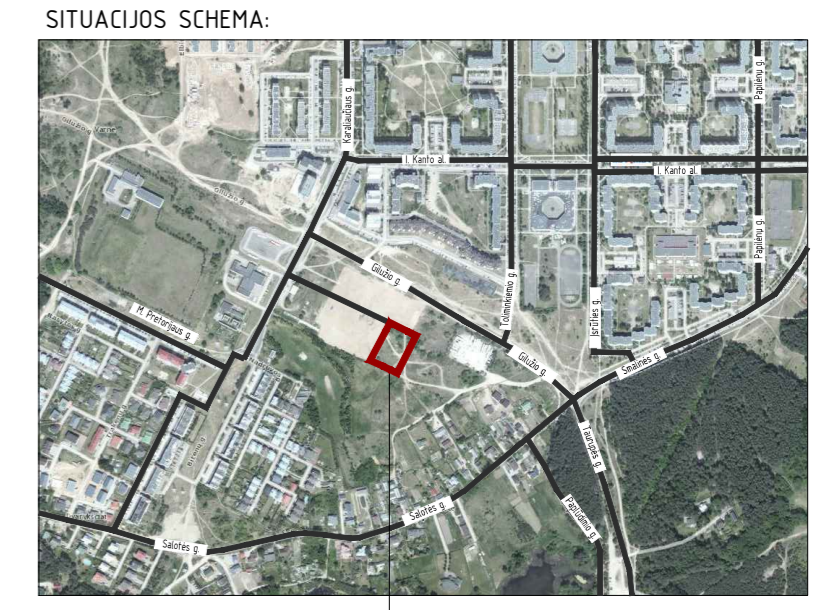

OBJEKTU TERITORIJA

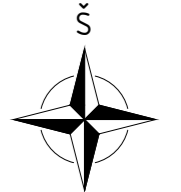

ŽYMĖJIMAS	PAVADINIMAS
[Symbol]	GATVĖS BORTAS
[Symbol]	VEJOS BORTAS
[Symbol]	NUŽEMINTI GATVĖS BORTAI (100X22X15 CM) SU ĮSPĖJAMISIAIS PAVIRŠIAIS (IRENGIAMI PAGAL STR 2.03.01.2001.135P.)
[Symbol]	GATVĖS RIBA, TIES KURIA NEIRENGIAMAS BORTAS
[Symbol]	LED ŠVIESTUVAS, H=1 M
[Symbol]	ŽELDINIAI
[Symbol]	GYVATVORĖS
[Symbol]	KONTEINERIŲ STATYMO VIETA
[Symbol]	KELIO JUNGTIS NUMATYTA DAUGIABUČIAI GYVENAMIEJI NAMAI. BITĖNŲ G. 3D, VILNIUS. STATYBOS PROJEKTU
[Symbol]	ĮVAŽIAVIMAS Į KAIMYNIŲ SKLYPĄ NUMATYTAS DAUGIABUČIAI GYVENAMIEJI NAMAI. BITĖNŲ G. 1B, VILNIUS. STATYBOS PROJEKTU
[Symbol]	KONTEINERIŲ STATYMO VIETA SUPROJEKTUOTA DAUGIABUČIAI GYVENAMIEJI NAMAI. BITĖNŲ G. 3D, VILNIUS. STATYBOS PROJEKTU
[Symbol]	ANKŠČIAU SUPROJEKTUOTOS GATVĖS
[Symbol]	K GEOTERMINĖ KATILINĖ

SUTARTINIAI ŽYMĖJIMAI:

ŽYMĖJIMAS	PAVADINIMAS
[Symbol]	SKLYPŲ RIBOS
[Symbol]	GREITIMŲ SKLYPŲ RIBOS
[Symbol]	RAUDONOSIOS LINIJOS
[Symbol]	DARBŲ VYKDYMO RIBA
[Symbol]	D.V.R.
[Symbol]	ANTŽEMINIS UŽSTATYMAS
[Symbol]	TERASOS
[Symbol]	PAGRINDINIAI ĮĖJIMAI
[Symbol]	ĮVAŽIAVIMAS Į SKLYPĄ
[Symbol]	OBJEKTO NUMERIS
[Symbol]	BUTO NUMERIS
[Symbol]	PASTATO AUKŠTŲ SKAIČIUS
[Symbol]	PASTATO ALTITUDĖ
[Symbol]	ASFALTO DANGA
[Symbol]	BETONINĖS TRINKELĖS, TIPAS 1, SPALVA T. PILKA, 20x10x8 cm [parkavimo aikštelė]
[Symbol]	BETONINĖS TRINKELĖS, TIPAS 2, SPALVA PILKA, 20x10x8 cm [parkavimo aikštelė]
[Symbol]	BETONINĖS TRINKELĖS, TIPAS 3, SPALVA PILKA, 20x10x6 cm [pėsčiųjų takai]
[Symbol]	BETONINĖS PLYTELĖS, TIPAS 1, SPALVA PILKA, 37,5x37,5x7 cm [pėsčiųjų takai]
[Symbol]	BETONINĖS PLYTELĖS, TIPAS 2, SPALVA PILKA, 50x50x7 cm [techninis šaligatvis]
[Symbol]	NUGLUDINTŲ AKMENUKŲ DANGA
[Symbol]	VEJA
[Symbol]	NUOGRINDOS
[Symbol]	SPALVOTŲ PLYTelių INTARPAIS ĮŠKIRTA APSISUKIMO AIKŠTELĖ
[Symbol]	AUTOMOBILIŲ PARKAVIMAS SKLYPŲ RIBOSE
[Symbol]	AUTOMOBILIŲ PARKAVIMAS RAUDONŲ LINIJŲ RIBOSE
[Symbol]	NUMATOMA ZONA VAIKŲ ŽAIDIMŲ AIKŠTELEI
[Symbol]	LIETAUS VANDENS SURINKIMO TRAPAS
[Symbol]	SKLYPO TERITORIJOS APTVĖRIMAS (12 m AUKŠČIO)
[Symbol]	VARTELIAI, ĮĖJIMAS Į TERITORIJĄ
[Symbol]	PAKELIAMAS UŽTVARAS, ĮVAŽIAVIMAS Į TERITORIJĄ
[Symbol]	SKLYPO ŠVIETUVAI: LED, H=1,0
[Symbol]	SKLYPO ŠVIETUVAI: LED, H=2,0 (su alkūne)

Esamos požeminės komunikacijos sudėrinimas:

Sluoksnio Nr.	Įrengimo pavadinimas	Data	V. Pavardė	Pareigos	Pastaba
1.	Vilniaus m. MPD	2018.07.18	[Signature]	[Title]	
2.	UAB "Senasis klevas"	2018.07.18	[Signature]	[Title]	
3.	AB "Energijos skirstymo operatorius"	2018.07.18	[Signature]	[Title]	
4.	UAB "Vilniaus gatvių apšvietimo sistema"	2018.07.18	[Signature]	[Title]	
5.	Telia Lietuva, AB	2018.07.18	[Signature]	[Title]	
6.	UAB "VVT"	2018.07.18	[Signature]	[Title]	
7.	AB "LUTUMAS"	2018.07.18	[Signature]	[Title]	
8.	UAB "Skanas"	2018.07.18	[Signature]	[Title]	
9.					
10.					

Darbininkas: Darius D. Kaulius

S. "Vilniaus planas" Geografinių informacinių sistemų poskylis: Irina Pošejeva

Koordinatų sistema: LRS 1994
Aukštųjų sistema: Lietuvos valstybinė aukštųjų sistemų koordinatų sistema (LVA)

FAKTOŠAS: PAVARDE: D. Kaulius
Geografinis adresas: Vilniaus m., Bitėnų g. 3F
Geografinis adresas: Individuali veikla pagal pažymą Nr.

UŽSAKOVAS: Dainius Karpičius
BREŽINYS: M 1:300
Lapų sk. / Nr.: 1/1
Data: 2018-07-18


UAB ARCHICOM Ateities g. 31B, Vilnius, im.k. 300636599				Objektas: Daugiabučiai gyvenamieji namai. Bitėnų g. 3F, Vilnius. STATYBOS PROJEKTAS	
ARCHICOM				Laida: 0	
A 1398	PV. Arch.	D. Černeckis	2018-09	Brėžinys	Sklypo dangų ir irsimo organizavimo planas M 1500
	Arch.	S. Zacharov	2018-09		
	Arch.	R. Kavaliauskaitė	2018-09		
	Arch.	M. Dūdonytė	2018-09		
	Arch.	M. Audickaitė	2018-09	Kompleksas	Objektas
Užsakovas	UAB "Senasis klevas"			P-18-04 - 1;2;3;4 - PP - SP - 01	Lapas: 1



EKSPLIKACIJA:

- 1 Vaikų žaidimų aikštelė
- 2 Ramaus poilsio zona
- 3 Privažiavimas prie pastatų (aktygalvis) su, pagal STR 2.06.04.2011, numatyta įrengti automobilių apsisukimo aikštelę
- 4 10 vietų automobilių saugojimo aikštelė
- 5 9 vietų automobilių saugojimo aikštelė

SITUACIJOS SCHEMA:

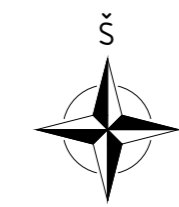

OBJEKTO TERITORIJA

SUTARTINIAI ŽYMĖJIMAI:

ŽYMĖJIMAS	PAVADINIMAS
	SKLYPŲ RIBOS
	GREIŲ SKLYPŲ RIBOS
	SKLYPO UŽSTATYMO RIBA
	RAUDONOSIOS LINIJOS
	DARBU VYKDYMO RIBA
	ANTŽEMINIS UŽSTATYMAS
	TERASOS
	PAGRINDINIAI ĮJĖJIMAI
	IVAŽIAVIMAS Į SKLYPĄ
	OBJEKTO NUMERIS
	BUTO NUMERIS
	PASTATO AUKŠTŲ SKAIČIUS
	PASTATO ALTITUDĖ
	GATVĖS BORTAS
	VEJIOS BORTAS
	NUŽEMINTI GATVĖS BORTAI (100X22X15 CM) SU ĮSPEJAMIAISIAIS PAVIRŠIAIS (ĮRENGIAMI PAGAL STR 2.03.01.2001 135P.)
	GATVĖS RIBA, TIES KURIA NEĮRENGIAMAS BORTAS
	KONTEINERŲ STATYMO VIETA
	KATILINĖ
	KELIO JUNGTIS NUMATYTA DAUGIABUČIAI GYVENAMIEJI NAMAI. BITĖNU G. 3D, VILNIUS. STATYBOS PROJEKTU
	IVAŽIAVIMAS Į KAIMYNIŲ SKLYPĄ, NUMATYTAS DAUGIABUČIAI GYVENAMIEJI NAMAI. BITĖNU G. 1B, VILNIUS. STATYBOS PROJEKTU
	KONTEINERŲ STATYMO VIETA SUPROJEKTUOTA DAUGIABUČIAI GYVENAMIEJI NAMAI. BITĖNU G. 3D, VILNIUS. STATYBOS PROJEKTU
	10 M ATSTUMO RIBA NUO KAIMYNIAMIE SKLYPE SUPROJEKTUOTOS KONTEINERŲ STATYMO VIETOS
	GYVATVORĖS
	LIETAUS VANDENS SURINKIMO TRAPAS
	SKLYPO TERITORIJOS APTVĖRIMAS (12 m AUKŠČIO)
	VARTELIAI, ĮJĖJIMAS Į TERITORIJĄ
	PAKELIAMAS UŽTVARAS, IVAŽIAVIMAS Į TERITORIJĄ
	SKLYPO ŠVIETUVAI: LED, H=1,0
	SKLYPO ŠVIETUVAI: LED, H=2,0 (su alkūne)
	ANKSČIAU SUPROJEKTUOTOS GATVĖS

SUTARTINIAI ŽYMĖJIMAI, INŽINERINIAI TINKLAI:

ŽYMĖJIMAS	PAVADINIMAS
	PROJEKTUOJAMI VANDENTIEKIO TINKLAI
	PROJEKTUOJAMI LIETAUS NUOTEKŲ TINKLAI
	PROJEKTUOJAMI BUITINIŲ NUOTEKŲ TINKLAI
	PROJEKT. ELEKTROS TIEKIMO TINKLAI
	PROJEKT. ABONENTINIAI ELEKTROS TIEKIMO TINKLAI

ANKSČIAU SUPROJEKTUOTI TINKLAI pagal "Daugiabučiai gyvenamieji namai. Bitėnu g. 1B, Vilnius. Statybos projekta" (UAB "Archivalda", PV - P. Jurevičius, (2016))

	ANKSČIAU SUPROJEKTUOTI VANDENTIEKIO TINKLAI
	ANKSČIAU SUPROJEKTUOTAS, ĮRENGTAS GAISRINIS HIDRANTAS
	ANKSČIAU SUPROJEKTUOTI LIETAUS NUOTEKŲ TINKLAI
	ANKSČIAU SUPROJEKTUOTI NAFTOS PRODUKTAIS UŽTERŠTI LIETAUS NUOTEKŲ TINKLAI
	ANKSČIAU SUPROJEKTUOTI BUITINIŲ NUOTEKŲ TINKLAI
	ANKSČIAU SUPROJEKTUOTI RYŠIŲ TINKLAI
	ANKSČIAU SUPROJEKTUOTI ŠILUMOS TIEKIMO TINKLAI

Esamos poteminės komunikacijos suderintos:

Rūšis	Įstaigos pavadinimas	Data	V. Pavardė	Paraišas	Pastabos
1	Vilniaus m. MFD	2018.07.13	S. Senelis		
2	UAB "Vytis"	2018.07.13	P. Jurevičius		
3	AB "Energija"	2018.07.13	P. Jurevičius		
4	UAB "Vilniaus gatvių apšvietimo tinklai"	2018.07.13	P. Jurevičius		
5	Telia Lietuva AB	2018.07.13	P. Jurevičius		
6	UAB "Vytis"	2018.07.13	P. Jurevičius		
7	AB "LTCORIS"	2018.07.13	P. Jurevičius		
8	UAB "Baududa"	2018.07.13	P. Jurevičius		
9					
10					

Darbo šaltinis: D. Katilius

Sj. Vilniaus planas: Geografinė informacinių sistemų poskylis Irena Poddejeva

Koordinatų sistema: LKS 1994
Aukštųjų sistema: Lietuvos valstybinė aukštųjų sistema (2007)


PAREIŠOS PAVARDE: Geodzininkas Darius Katilius
Individuali veikla pagal pažymą Nr. _____

Adresas: Vilniaus m., Bitėnu g. 3F

BREŽINYS Topografinis nutraukimas

UŽSAKOVAS: Objektas: M1500, Manufaktūra: Lapa Nr.: 1/1, Data: 2018-07-18

UAB ARCHICOM Ateities g. 31B, Vilnius, Įm.k. 300636599		Objektas: Daugiabučiai gyvenamieji namai. Bitėnu g. 3F, Vilnius. STATYBOS PROJEKTAS	
ARCHICOM		Brėžinys: Sklypo suvestinis inžinerinių tinklų planas M:500	
A 1398	PV. Arch. D. Černeckis	Laida: 0	
Užsakovas: UAB "Senasis klevas"		Kompleksas: Objektas: Stadija: Dalis: Dokum. Nr.: Lapas: Lapų: P-18-04 - 1,2,3,4 - TP - SP - 02 1 1	

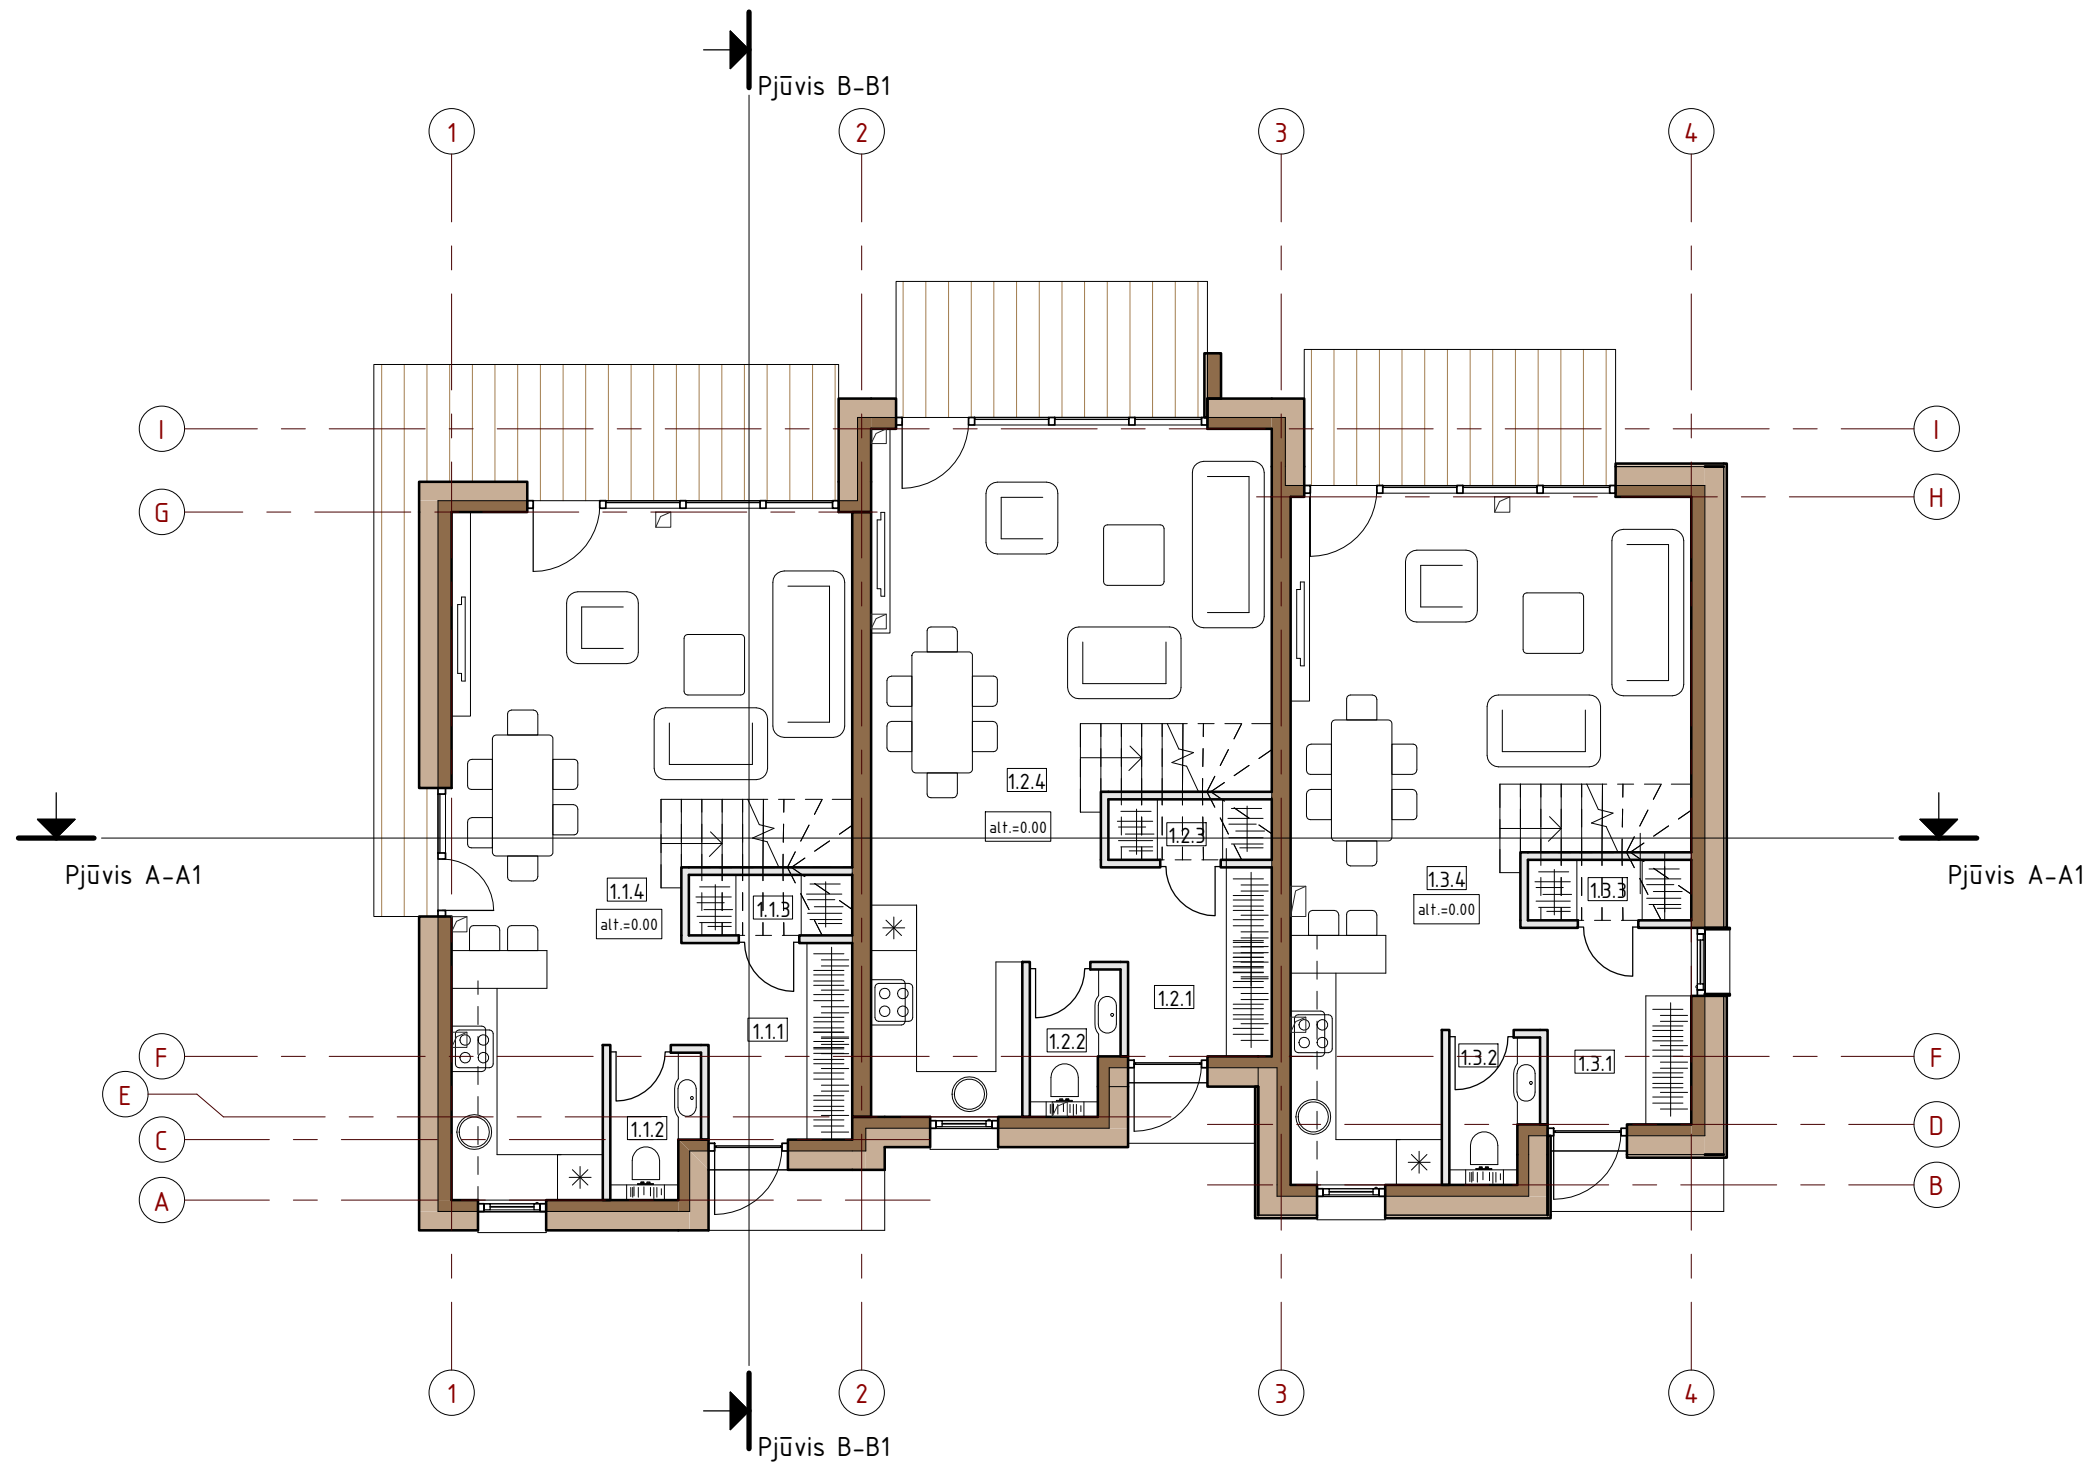

Butas Nr.1.1 1 aukštas		
Nr.	Pavadinimas	Plotas
1.1.1	Holas *	5.05 m ²
1.1.2	San. mazgas	2.10 m ²
1.1.3	Sandėliukas	1.73 m ²
1.1.4	Virtuvė+valgomasis+svejetainė *	34.92 m ²
		43.80 m ²

Butas Nr.1.2 1 aukštas		
Nr.	Pavadinimas	Plotas
1.2.1	Holas *	4.80 m ²
1.2.2	San. mazgas	2.10 m ²
1.2.3	Sandėliukas	1.73 m ²
1.2.4	Virtuvė+valgomasis+svejetainė *	34.89 m ²
		43.52 m ²

Butas Nr.1.3 1 aukštas		
Nr.	Pavadinimas	Plotas
1.3.1	Holas *	5.05 m ²
1.3.2	San. mazgas	2.10 m ²
1.3.3	Sandėliukas	1.73 m ²
1.3.4	Virtuvė+valgomasis+svejetainė *	34.70 m ²
		43.57 m ²

Butas Nr.1.1 Bendras plotas		
Nr.	Pavadinimas	Plotas
		89.59 m ²

Butas Nr.1.2 Bendras plotas		
Nr.	Pavadinimas	Plotas
		85.91 m ²

Butas Nr.1.3 Bendras plotas		
Nr.	Pavadinimas	Plotas
		86.28 m ²


Sutartiniai žymėjimai	
	Dujų silikatiniai blokėliai (pertvariniai) s-100mm
	Silikatiniai blokėliai (laikančių ir atitvarinių konstrukcijų)
	Šilumos izoliacija EPS 70N
	Medienos lentų pagrindas (lauko terasų)

UAB ARCHICOM Ateities g. 31B, Vilnius, Įm.k. 300636599				Objektas	
				Daugiabučiai gyvenamieji namai Bitėnų g. 3F, Vilniuje.	
				STATYBOS PROJEKTAS	
A 1398	PV. Arch.	D. Černeckis		2018 09	Brėžinys
	Arch.	S. Zacharov		2018 09	
	Arch.	R. Kavaliauskaitė		2018 09	
	Arch.	M. Dūdonytė		2018 09	
	Arch.	M. Audickaitė		2018 09	
Užsakovas: UAB Senasis Klevas				P-18-04 - 1 - PP - A - 1	
				Kompleksas	Objektas
				Stadija	Dalis
				Dokum. Nr.	Lapas
				01	01

Pirmo aukšto planas M 1 : 100

Laida
0

Lapu
01

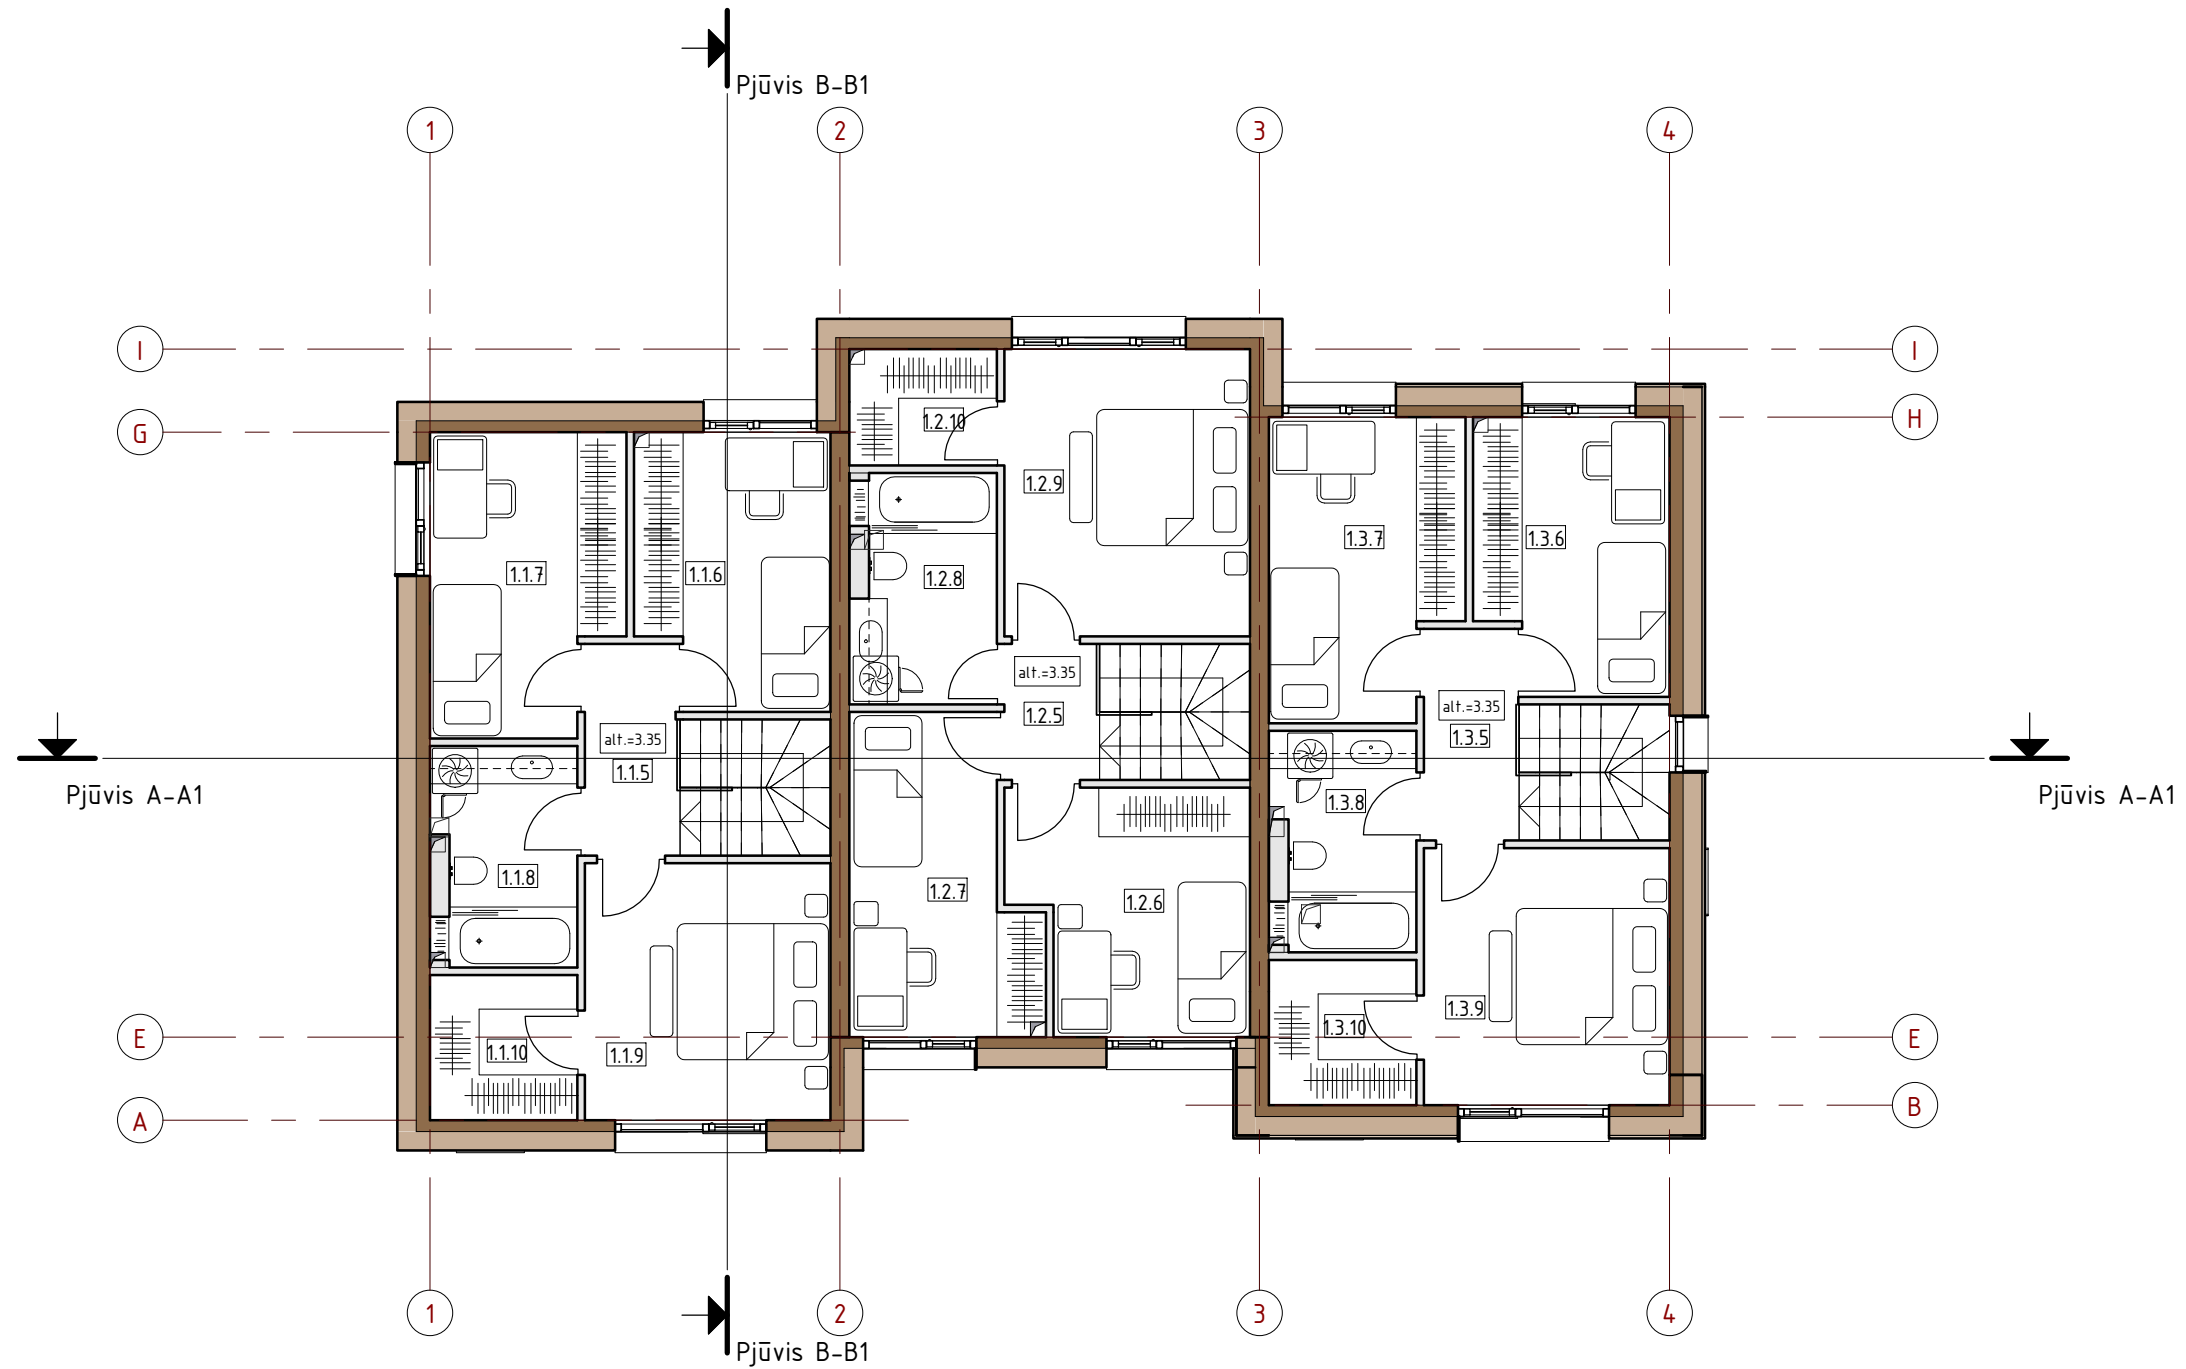

Butas Nr.11 2 aukštas		
Nr.	Pavadinimas	Plotas
1.1.5	Koridorius *	7.05 m ²
1.1.6	Miegamasis	8.97 m ²
1.1.7	Miegamasis	9.65 m ²
1.1.8	Vonios kambarys	5.13 m ²
1.1.9	Pagrindinis miegamasis	11.25 m ²
1.1.10	Drabužinė	3.74 m ²
		45.79 m ²

Butas Nr.12 2 aukštas		
Nr.	Pavadinimas	Plotas
1.2.5	Koridorius *	2.27 m ²
1.2.6	Miegamasis	9.59 m ²
1.2.7	Miegamasis	9.46 m ²
1.2.8	San. mazgas	5.72 m ²
1.2.9	Pagrindinis miegamasis	12.35 m ²
1.2.10	Drabužinė	3.00 m ²
		42.38 m ²

Butas Nr.13 2 aukštas		
Nr.	Pavadinimas	Plotas
1.3.5	Koridorius *	3.49 m ²
1.3.6	Miegamasis	9.13 m ²
1.3.7	Miegamasis	9.65 m ²
1.3.8	Vonios kambarys	5.43 m ²
1.3.9	Pagrindinis miegamasis	11.25 m ²
1.3.10	Drabužinė	3.74 m ²
		42.70 m ²


Butas Nr.11 Bendras plotas		
Nr.	Pavadinimas	Plotas
		89.59 m ²

Butas Nr.12 Bendras plotas		
Nr.	Pavadinimas	Plotas
		85.91 m ²

Butas Nr.13 Bendras plotas		
Nr.	Pavadinimas	Plotas
		86.28 m ²


Sutartiniai žymėjimai	
	Dujų silikatiniai blokėliai (pertvariniai) s-100mm
	Silikatiniai blokėliai (laikančių ir atitvarinių konstrukcijų)
	Šilumos izoliacija EPS 70N

UAB ARCHICOM Ateities g. 31B, Vilnius, Įm.k. 300636599					Objektas														
ARCHICOM					Daugiabučiai gyvenamieji namai Bitėnų g. 3F, Vilniuje. STATYBOS PROJEKTAS														
A 1398	PV. Arch.	D. Černeckis		2018 09	Antro aukšto planas M 1 : 100	Laida 0													
	Arch.	S. Zacharov		2018 09															
	Arch.	R. Kavaliauskaitė		2018 09															
	Arch.	M. Dūdonytė		2018 09															
	Arch.	M. Audickaitė		2018 09															
Užsakovas: UAB Senasis Klevas					<table border="1"> <thead> <tr> <th>Kompleksas</th> <th>Objektas</th> <th>Stadija</th> <th>Dalis</th> <th>Dokum. Nr.</th> <th>Lapas</th> <th>Lapu</th> </tr> </thead> <tbody> <tr> <td>P-18-04</td> <td>- 1 -</td> <td>PP</td> <td>- A -</td> <td>2</td> <td>01</td> <td>01</td> </tr> </tbody> </table>	Kompleksas	Objektas	Stadija	Dalis	Dokum. Nr.	Lapas	Lapu	P-18-04	- 1 -	PP	- A -	2	01	01
Kompleksas	Objektas	Stadija	Dalis	Dokum. Nr.	Lapas	Lapu													
P-18-04	- 1 -	PP	- A -	2	01	01													

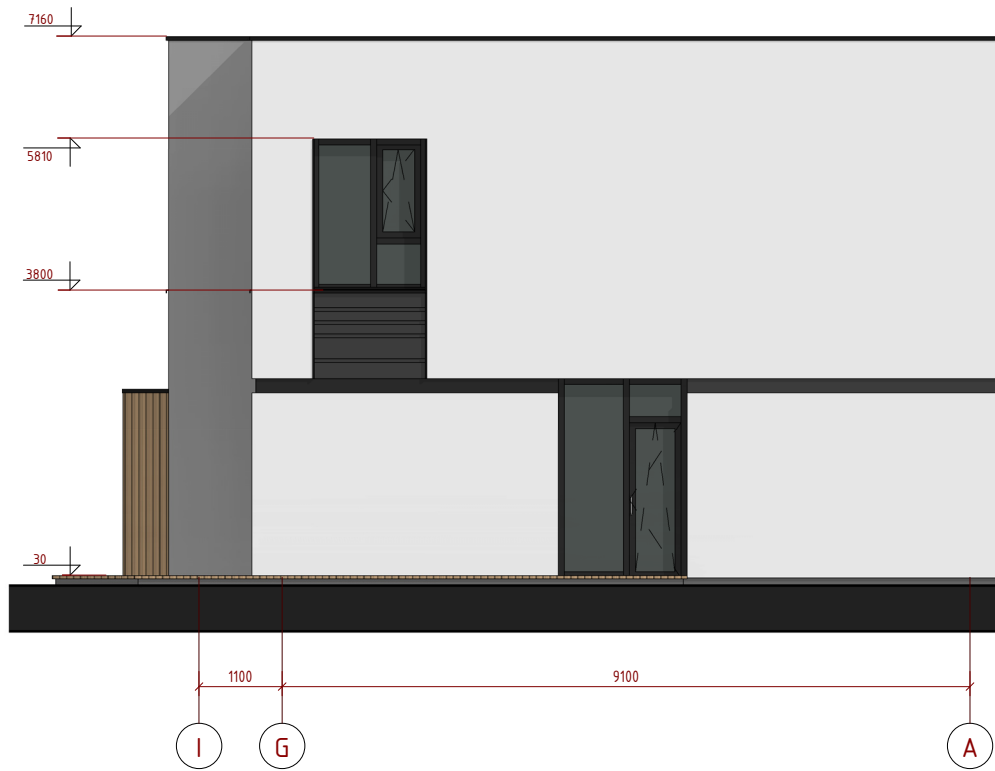

Sutartiniai žymėjimai	
	Medinės lentutės (fasadams)
	Klinkerinės plytelės (spalva - ruda)
	Tinko danga (spalva - pilka)
	Tinko danga (spalva - balta)
	Tinko danga (spalva - tamsiai pilka)


UAB ARCHICOM Ateities g. 31B, Vilnius, Įm.k. 300636599					Objektas						
ARCHICOM					Daugiabučiai gyvenamieji namai Bitėnų g. 3F, Vilniuje. STATYBOS PROJEKTAS						
A 1398	PV. Arch.	D. Černeckis		2018 09	Brėžinys	Laida					
	Arch.	S. Zacharov		2018 09							
	Arch.	R. Kavaliauskaitė		2018 09							
	Arch.	M. Dūdonytė		2018 09							
	Arch.	M. Audickaitė		2018 09	Fasadai M 1 : 100						
Užsakovas: UAB Senasis Klevas					Kompleksas	Objektas	Stadija	Dalis	Dokum. Nr.	Lapas	Lapu
					P-18-04	- 1	- PP	- A	- 3	01	01

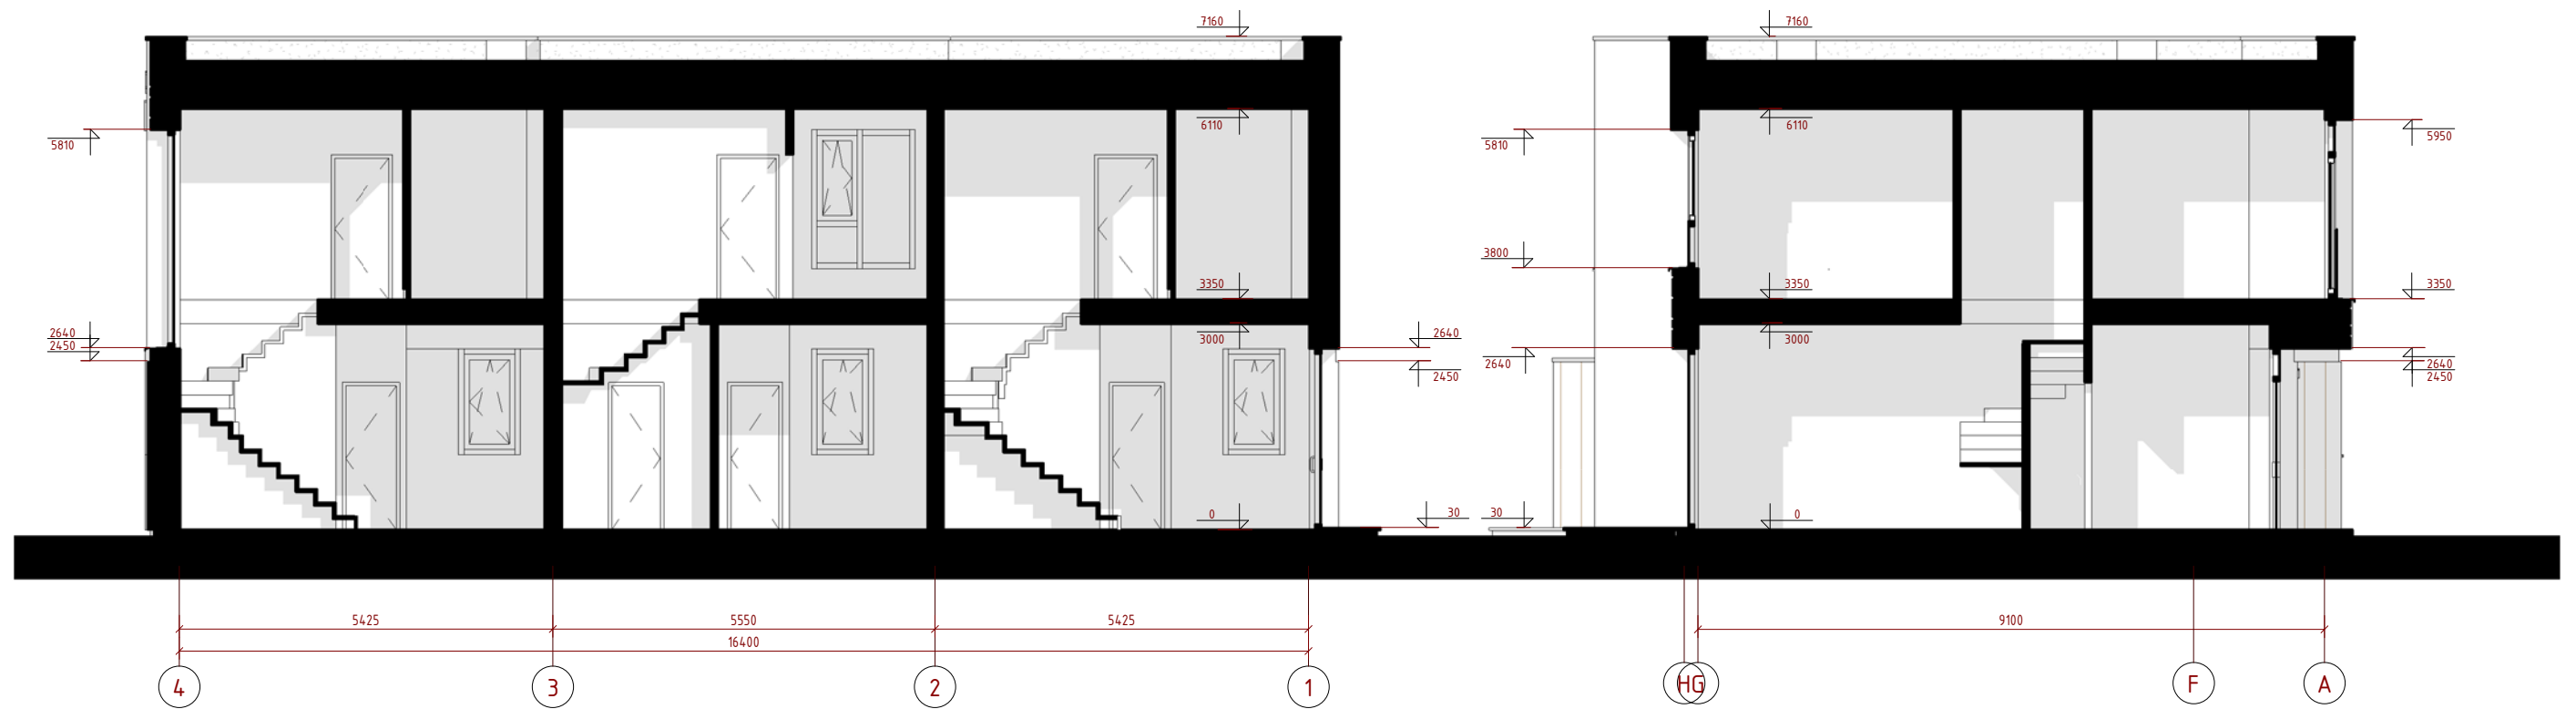

Pjūvis A-A1

Pjūvis B-B1

UAB ARCHICOM Ateities g. 31B, Vilnius, Įm.k. 300636599					Objektas			
ARCHICOM					Daugiabučiai gyvenamieji namai Bitėnų g. 3F, Vilniuje. STATYBOS PROJEKTAS			
A 1398	PV. Arch.	D. Černeckis		2018 09	Brėžinys		Laida	
	Arch.	S. Zacharov		2018 09	Pjūviai M 1 : 100		0	
	Arch.	R. Kavaliauskaitė		2018 09				
	Arch.	M. Dūdonytė		2018 09				
	Arch.	M. Audickaitė		2018 09	Kompleksas Objektas Stadija Datis Dokum. Nr.		Lapas	
Užsakovas: UAB Senasis Klevas					P-18-04 - 1 - PP - A - 4		01	01

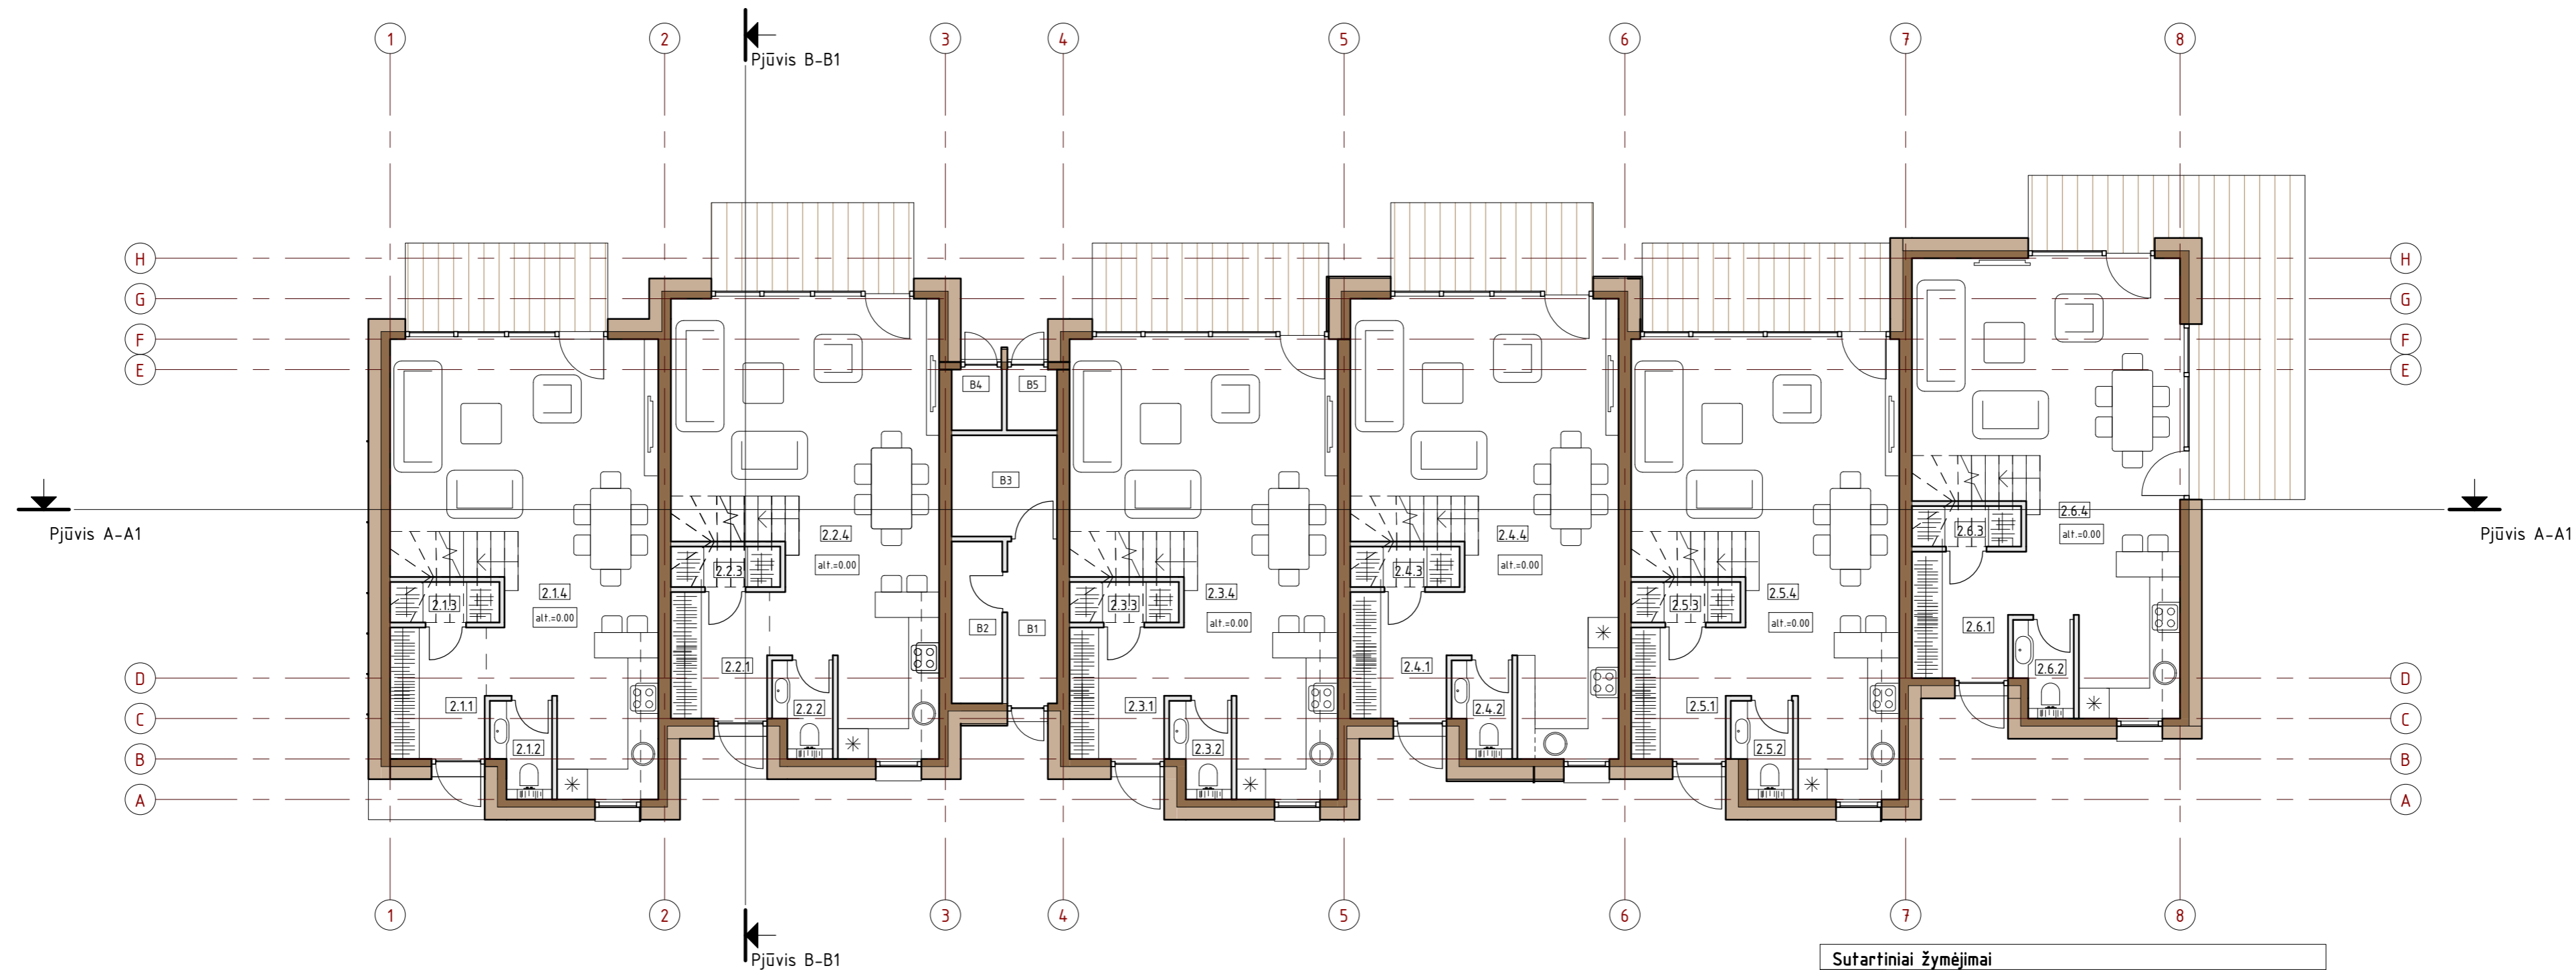

Sutartiniai žymėjimai

	Dujų silikatiniai blokeliai (pertvariniai) s-100mm
	Silikatiniai blokeliai (laikančių ir atitvarinių konstrukcijų)
	Šilumos izoliacija EPS 70N
	Medienos lentų pagrindas (lauko terasų)

Butas Nr.2.1 1 aukštas

Nr.	Pavadinimas	Plotas
2.1.1	Holas *	4.91 m ²
2.1.2	San. mazgo	2.13 m ²
2.1.3	Sandėliukas	1.73 m ²
2.1.4	Virtuvė+valgomasis+svejetainė *	34.69 m ²
		43.47 m ²

Butas Nr.2.2 1 aukštas

Nr.	Pavadinimas	Plotas
2.2.1	Holas *	4.80 m ²
2.2.2	San. mazgo	2.10 m ²
2.2.3	Sandėliukas	1.73 m ²
2.2.4	Virtuvė+valgomasis+svejetainė *	34.82 m ²
		43.45 m ²

Butas Nr.2.3 1 aukštas

Nr.	Pavadinimas	Plotas
2.3.1	Holas *	4.97 m ²
2.3.2	San. mazgo	2.13 m ²
2.3.3	Sandėliukas	1.73 m ²
2.3.4	Virtuvė+valgomasis+svejetainė *	34.80 m ²
		43.63 m ²

Butas Nr.2.4 1 aukštas

Nr.	Pavadinimas	Plotas
2.4.1	Holas *	4.85 m ²
2.4.2	San. mazgo	2.10 m ²
2.4.3	Sandėliukas	1.73 m ²
2.4.4	Virtuvė+valgomasis+svejetainė *	34.88 m ²
		43.56 m ²

Butas Nr.2.5 1 aukštas

Nr.	Pavadinimas	Plotas
2.5.1	Holas *	4.97 m ²
2.5.2	San. mazgo	2.13 m ²
2.5.3	Sandėliukas	1.73 m ²
2.5.4	Virtuvė+valgomasis+svejetainė *	34.82 m ²
		43.65 m ²

Butas Nr.2.6 1 aukštas

Nr.	Pavadinimas	Plotas
2.6.1	Holas *	4.85 m ²
2.6.2	San. mazgo	2.10 m ²
2.6.3	Sandėliukas	1.73 m ²
2.6.4	Virtuvė+valgomasis+svejetainė *	35.18 m ²
		43.86 m ²

Bendros patalpos

Nr.	Pavadinimas	Plotas
B1	Bendro naudojimo patalpa (koridorius)	3.22 m ²
B2	Objektų Nr. 1 ir Nr. 2 vandentiekio įvadų ir butų apskaitų patalpa	3.20 m ²
B3	Objektų Nr. 1 ir Nr. 2 geoterminė katilinė	4.16 m ²
B4	Dvirazių saugyklos	1.27 m ²
B5	Dvirazių saugyklos	1.27 m ²
		13.11 m ²

Butas Nr. 2.1 Bendras plotas

Nr.	Pavadinimas	Plotas
		85.98 m ²

Butas Nr. 2.2 Bendras plotas

Nr.	Pavadinimas	Plotas
		85.90 m ²

Butas Nr. 2.3 Bendras plotas

Nr.	Pavadinimas	Plotas
		86.14 m ²

Butas Nr. 2.4 Bendras plotas

Nr.	Pavadinimas	Plotas
		86.07 m ²

Butas Nr. 2.5 Bendras plotas

Nr.	Pavadinimas	Plotas
		86.17 m ²

Butas Nr. 2.6 Bendras plotas

Nr.	Pavadinimas	Plotas
		86.38 m ²

UAB ARCHICOM Ateities g. 31B, Vilnius, Įm.k. 300636599					Objektas		
ARCHICOM					Daugiabučiai gyvenamieji namai Bitėnų g. 3F, Vilniuje. STATYBOS PROJEKTAS		
A 1398	PV. Arch.	D. Černeckis		2018 09	Laida		
	Arch.	S. Zacharov		2018 09	Brėžinys		
	Arch.	R. Kavaliauskaitė		2018 09	Pirmo aukšto planas M 1 : 100		
	Arch.	M. Dūdonytė		2018 09			
	Arch.	M. Audickaitė		2018 09	Lapas Lapų		
Užsakovas: UAB Senasis Klevas					P-18-04	2 - PP - A - 1	01 01



Sutartiniai žymėjimai	
	Dujų silikatiniai blokeliai (pertvariniai) s-100mm
	Silikatiniai blokeliai (laikančių ir atitvarinių konstrukcijų)
	Šilumos izoliacija EPS 70N

Butas Nr.2.1 2 aukštas		
Nr.	Pavadinimas	Plotas
2.1.5	Koridorius *	3.47 m ²
2.1.6	Miegamasis	8.97 m ²
2.1.7	Miegamasis	9.65 m ²
2.1.8	Vonios kambarys	5.43 m ²
2.1.9	Pagrindinis miegamasis	11.25 m ²
2.1.10	Drabužinė	3.74 m ²
		42.51 m ²

Butas Nr.2.2 2 aukštas		
Nr.	Pavadinimas	Plotas
2.2.5	Koridorius *	3.47 m ²
2.2.6	Miegamasis	9.59 m ²
2.2.7	Miegamasis	9.46 m ²
2.2.8	Vonios kambarys	5.70 m ²
2.2.9	Pagrindinis miegamasis	12.35 m ²
2.2.10	Drabužinė	3.09 m ²
		42.46 m ²

Butas Nr.2.3 2 aukštas		
Nr.	Pavadinimas	Plotas
2.3.5	Koridorius *	3.47 m ²
2.3.6	Miegamasis	8.97 m ²
2.3.7	Miegamasis	9.65 m ²
2.3.8	Vonios kambarys	5.43 m ²
2.3.9	Pagrindinis miegamasis	11.25 m ²
2.3.10	Drabužinė	3.09 m ²
		42.52 m ²

Butas Nr.2.4 2 aukštas		
Nr.	Pavadinimas	Plotas
2.4.5	Koridorius *	2.27 m ²
2.4.6	Miegamasis	9.59 m ²
2.4.7	Miegamasis	9.46 m ²
2.4.8	Vonios kambarys	5.70 m ²
2.4.9	Pagrindinis miegamasis	12.40 m ²
2.4.10	Drabužinė	3.74 m ²
		42.50 m ²

Butas Nr.2.5 2 aukštas		
Nr.	Pavadinimas	Plotas
2.5.5	Koridorius *	3.47 m ²
2.5.6	Miegamasis	8.97 m ²
2.5.7	Miegamasis	9.65 m ²
2.5.8	Vonios kambarys	5.43 m ²
2.5.9	Pagrindinis miegamasis	11.25 m ²
2.5.10	Drabužinė	3.74 m ²
		42.51 m ²

Butas Nr.2.6 2 aukštas		
Nr.	Pavadinimas	Plotas
2.6.5	Koridorius *	2.27 m ²
2.6.6	Miegamasis	9.59 m ²
2.6.7	Miegamasis	9.46 m ²
2.6.8	San. mazgas	5.70 m ²
2.6.9	Pagrindinis miegamasis	12.41 m ²
2.6.10	Drabužinė	3.09 m ²
		42.52 m ²

Butas Nr. 2.1 Bendras plotas		
Nr.	Pavadinimas	Plotas
		85.98 m ²

Butas Nr. 2.2 Bendras plotas		
Nr.	Pavadinimas	Plotas
		85.90 m ²

Butas Nr. 2.3 Bendras plotas		
Nr.	Pavadinimas	Plotas
		86.14 m ²

Butas Nr. 2.4 Bendras plotas		
Nr.	Pavadinimas	Plotas
		86.07 m ²

Butas Nr. 2.5 Bendras plotas		
Nr.	Pavadinimas	Plotas
		86.17 m ²


Butas Nr. 2.6 Bendras plotas		
Nr.	Pavadinimas	Plotas
		86.38 m ²

UAB ARCHICOM Ateities g. 31B, Vilnius, Im.k. 300636599				Objektas	
				Daugiabučiai gyvenamieji namai Bitėnų g. 3F, Vilniuje.	
				STATYBOS PROJEKTAS	
A 1398	PV. Arch.	D. Černeckis	2018 09	Laida	
	Arch.	S. Zacharov	2018 09	Brėžinys	
	Arch.	R. Kavaliauskaitė	2018 09	Antro aukšto planas M 1 : 100	
	Arch.	M. Dūdonytė	2018 09		
	Arch.	M. Audickaitė	2018 09		
Užsakovas: UAB Senasis Klevas				Kompleksas	Objektas
				Stadija	Dalis
				Dokum. Nr.	Lapas
				Lapu	Lapu
				P-18-04	2 - PP - A - 2
				01	01



Sutartiniai žymėjimai	
	Medinės lentutės (fasadams)
	Klinkerinės plytelės (spalva - ruda)
	Klinkerinės plytelės (spalva - pilka)
	Tinko danga (spalva - pilka)
	Tinko danga (spalva - balta)
	Tinko danga (spalva - tamsiai pilka)


UAB ARCHICOM Ateities g. 31B, Vilnius, Įm.k. 300636599					Objektas														
ARCHICOM					Daugiabučiai gyvenamieji namai Bitėnu g. 3F, Vilniuje. STATYBOS PROJEKTAS														
A 1398	PV. Arch.	D. Černeckis		2018 09	Laida														
	Arch.	S. Zacharov		2018 09	0														
	Arch.	R. Kavaliauskaitė		2018 09	Brėžinys														
	Arch.	M. Dūdonytė		2018 09	Fasadai M 1 : 100														
	Arch.	M. Audickaitė		2018 09	0														
Užsakovas: UAB Senasis Klevas					<table border="1"> <thead> <tr> <th>Kompleksas</th> <th>Objektas</th> <th>Stadija</th> <th>Dalis</th> <th>Dokum. Nr.</th> <th>Lapas</th> <th>Lapu</th> </tr> </thead> <tbody> <tr> <td>P-18-04</td> <td>- 2</td> <td>- PP</td> <td>- A</td> <td>- 3</td> <td>01</td> <td>01</td> </tr> </tbody> </table>	Kompleksas	Objektas	Stadija	Dalis	Dokum. Nr.	Lapas	Lapu	P-18-04	- 2	- PP	- A	- 3	01	01
Kompleksas	Objektas	Stadija	Dalis	Dokum. Nr.	Lapas	Lapu													
P-18-04	- 2	- PP	- A	- 3	01	01													

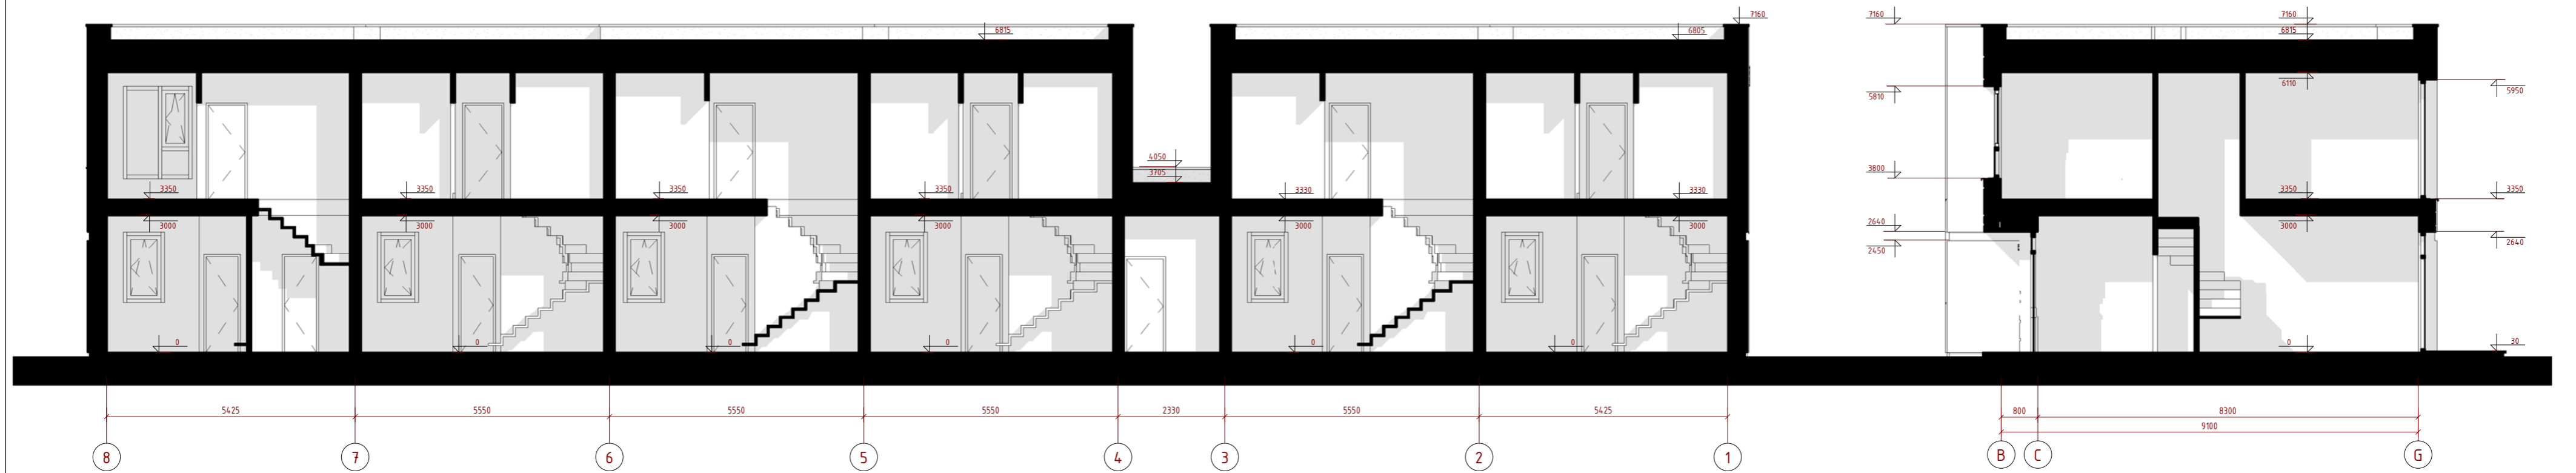

Pjūvis A-A1

Pjūvis B-B1

UAB ARCHICOM Ateities g. 31B, Vilnius, Įm.k. 300636599					Objektas		
					Daugiabučiai gyvenamieji namai Bitėnu g. 3F, Vilniuje.		
					STATYBOS PROJEKTAS		
A 1398	PV. Arch.	D. Černeckis		2018 09	Brėžinys		Laida
	Arch.	S. Zacharov		2018 09	Pjūviai M 1 : 100		0
	Arch.	R. Kavaliauskaitė		2018 09			
	Arch.	M. Dūdonytė		2018 09			
	Arch.	M. Audickaitė		2018 09			
Užsakovas: UAB Senasis Klevas					Komplexas Objektas Stadija Dalis Dokum. Nr. Lapas Lapu P-18-04 - 2 - PP - A - 4 01 01		

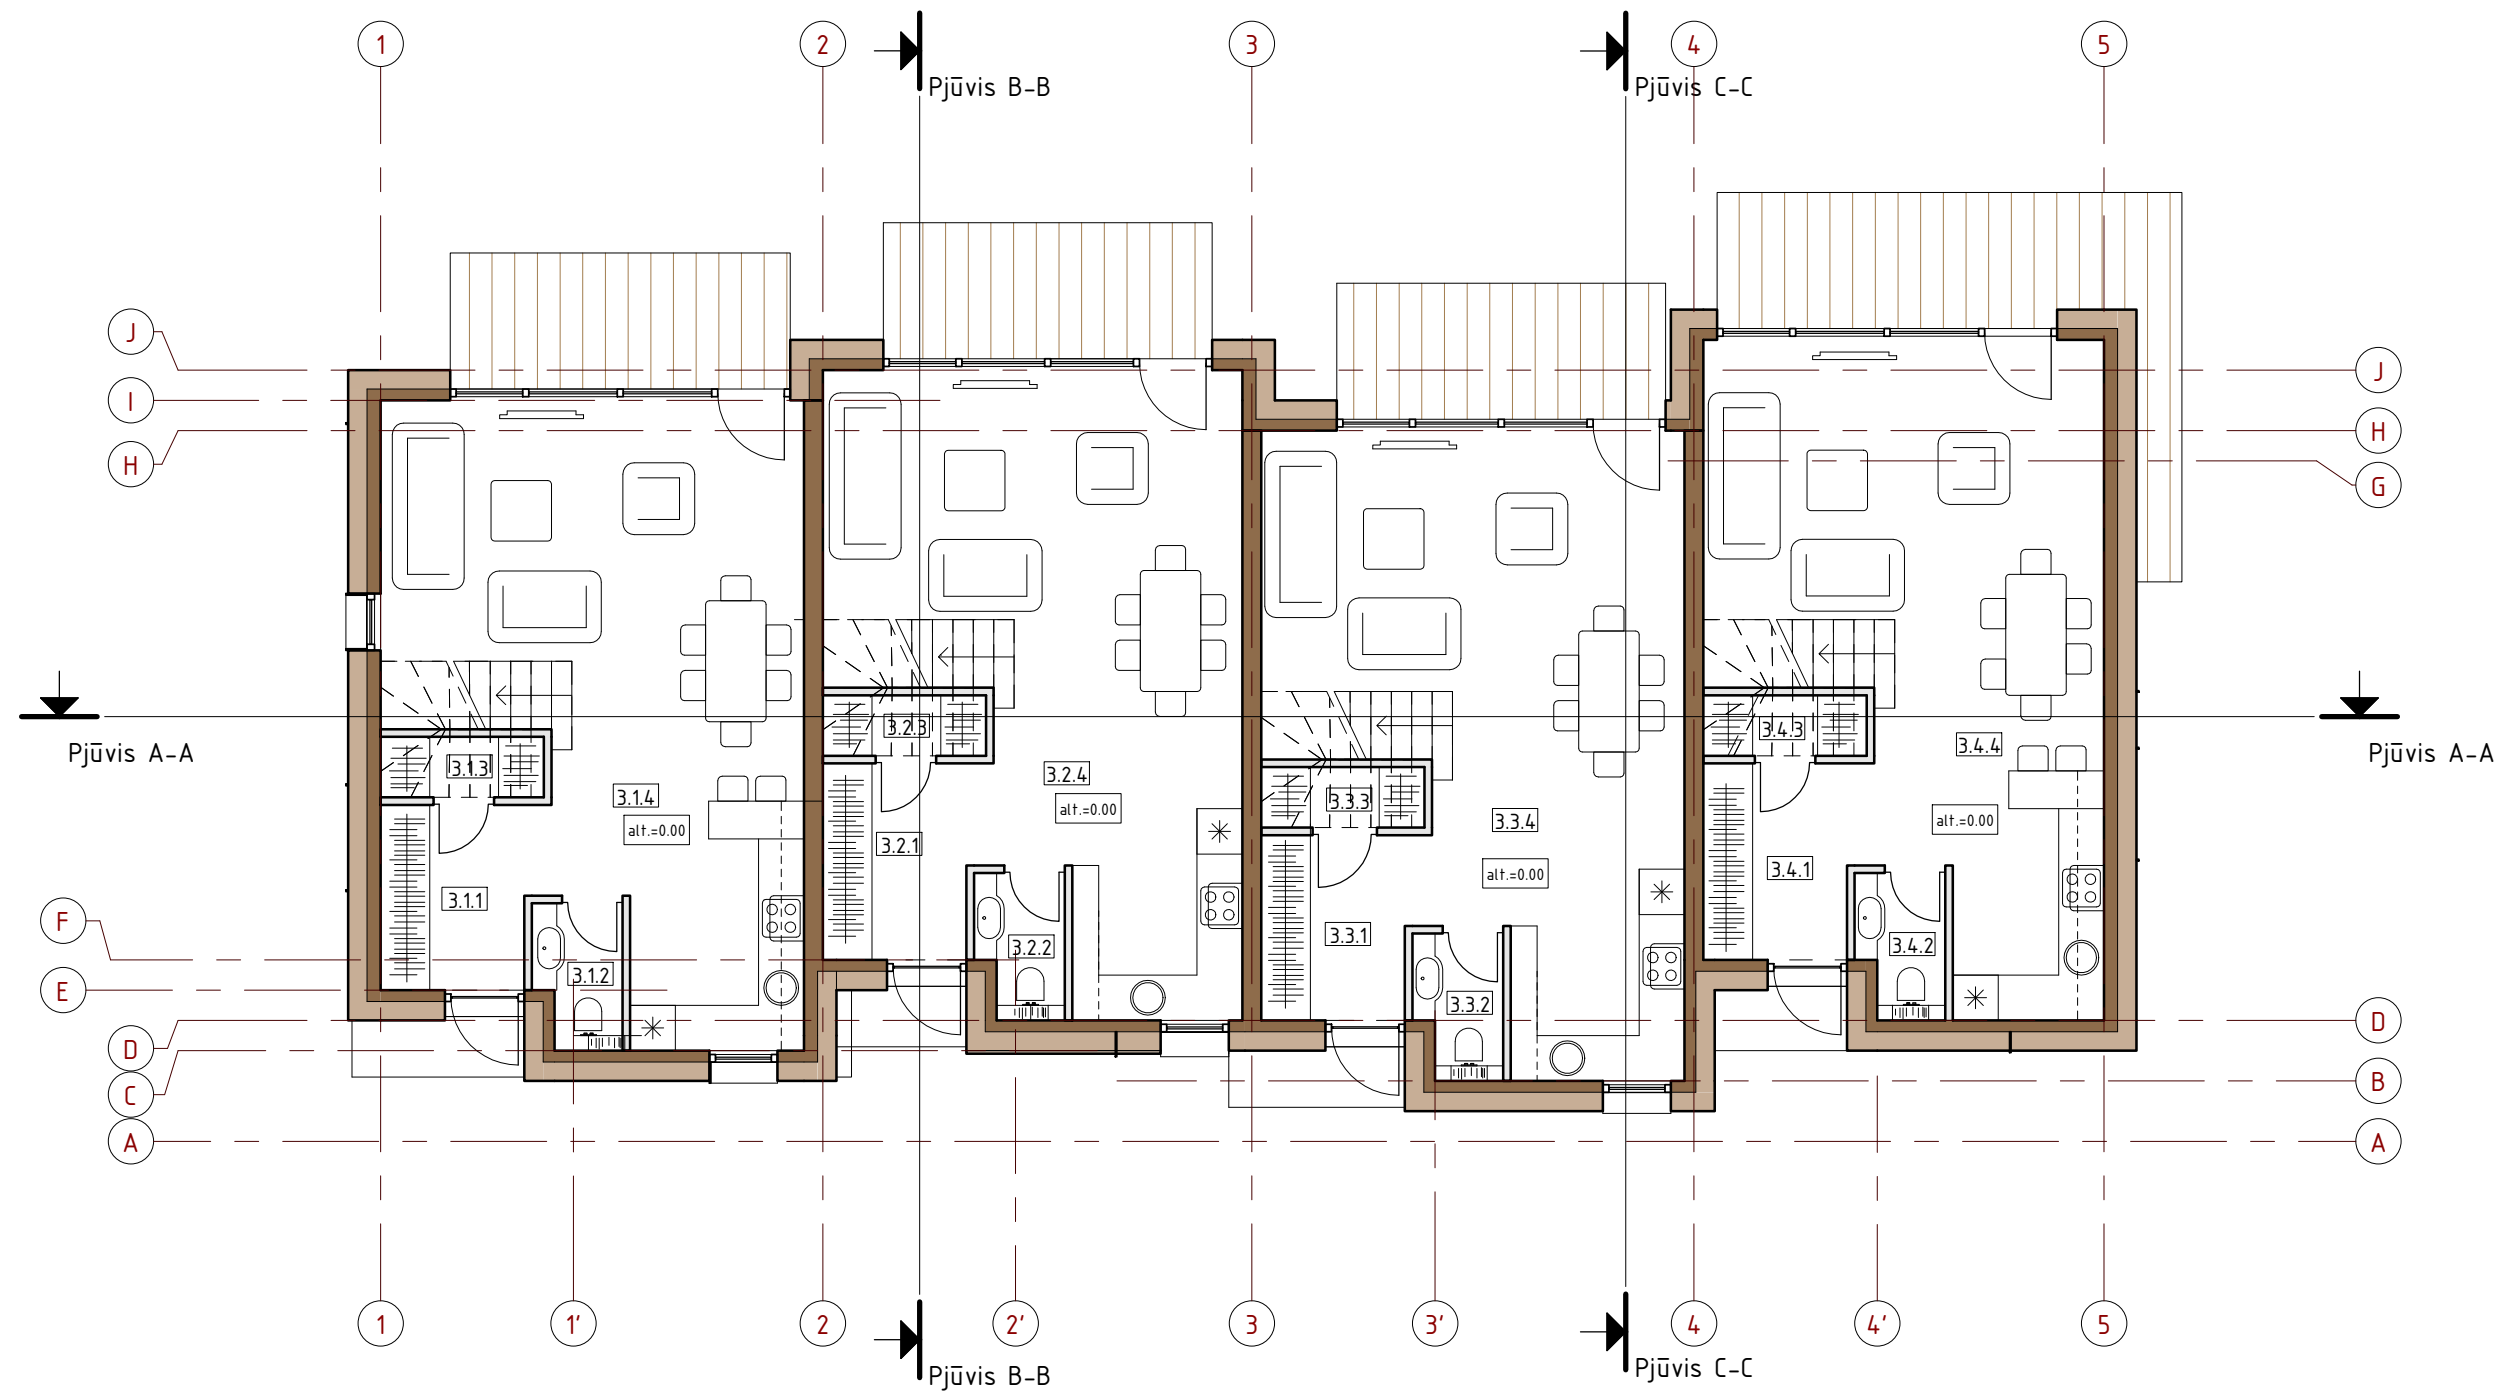

Butas Nr.3.1 1 aukštas		
Nr.	Pavadinimas	Plotas
3.1.1	Holas *	4.67 m ²
3.1.2	San mazgas	2.10 m ²
3.1.3	Sandėliukas	1.25 m ²
3.1.4	Virtuvė + valgomasis + svetainė *	34.95 m ²
		42.97 m ²

Butas Nr.3.2 1 aukštas		
Nr.	Pavadinimas	Plotas
3.2.1	Holas *	4.97 m ²
3.2.2	San mazgas	2.10 m ²
3.2.3	Sandėliukas	1.25 m ²
3.2.4	Virtuvė + valgomasis + svetainė *	34.23 m ²
		42.54 m ²

Butas Nr.3.3 1 aukštas		
Nr.	Pavadinimas	Plotas
3.3.1	Holas *	4.66 m ²
3.3.2	San mazgas	2.10 m ²
3.3.3	Sandėliukas	1.25 m ²
3.3.4	Virtuvė + valgomasis + svetainė *	34.94 m ²
		42.94 m ²

Butas Nr.3.4 1 aukštas		
Nr.	Pavadinimas	Plotas
3.4.1	Holas *	4.94 m ²
3.4.2	San mazgas	2.10 m ²
3.4.3	Sandėliukas	1.31 m ²
3.4.4	Virtuvė + valgomasis + svetainė *	34.21 m ²
		42.56 m ²

Butas Nr.3.1 Bendras plotas		
Nr.	Pavadinimas	Plotas
		85.42 m ²

Butas Nr.3.2 Bendras plotas		
Nr.	Pavadinimas	Plotas
		84.34 m ²

Butas Nr.3.3 Bendras plotas		
Nr.	Pavadinimas	Plotas
		85.20 m ²

Butas Nr.3.4 Bendras plotas		
Nr.	Pavadinimas	Plotas
		84.70 m ²

Bendras pastato plotas		
Nr.	Pavadinimas	Plotas
		339.66 m ²

Sutartiniai žymėjimai	
	Dujų silikatiniai blokėliai (pertvariniai) s-100mm
	Silikatiniai blokėliai (laikančių ir atitvarinių konstrukcijų)
	Šilumos izoliacija EPS 70N
	Medienos lentų pagrindas (lauko terasų)


UAB ARCHICOM Ateities g. 31B, Vilnius, Įm.k. 300636599				Objektas
ARCHICOM				
A 1398	PV. Arch.	D. Černeckis	2018 09	Daugiabučiai gyvenamieji namai. Bitėnų g. 3F, Vilnius. STATYBOS PROJEKTAS
	Arch.	S. Zacharov	2018 09	
	Arch.	R. Kavaliauskaitė	2018 09	
	Arch.	M. Dūdonytė	2018 09	
	Arch.	M. Audickaitė	2018 09	

Brėžinys		1 aukšto planas M 1 : 100		Laida
				0
Kompleksas	Objektas	Stadija	Dalis	Dokum. Nr.
				Lapas
				Lapu

Užsakovas: UAB Senasis Klevas

P-18-04 - 3 - PP - A - 1

1 1

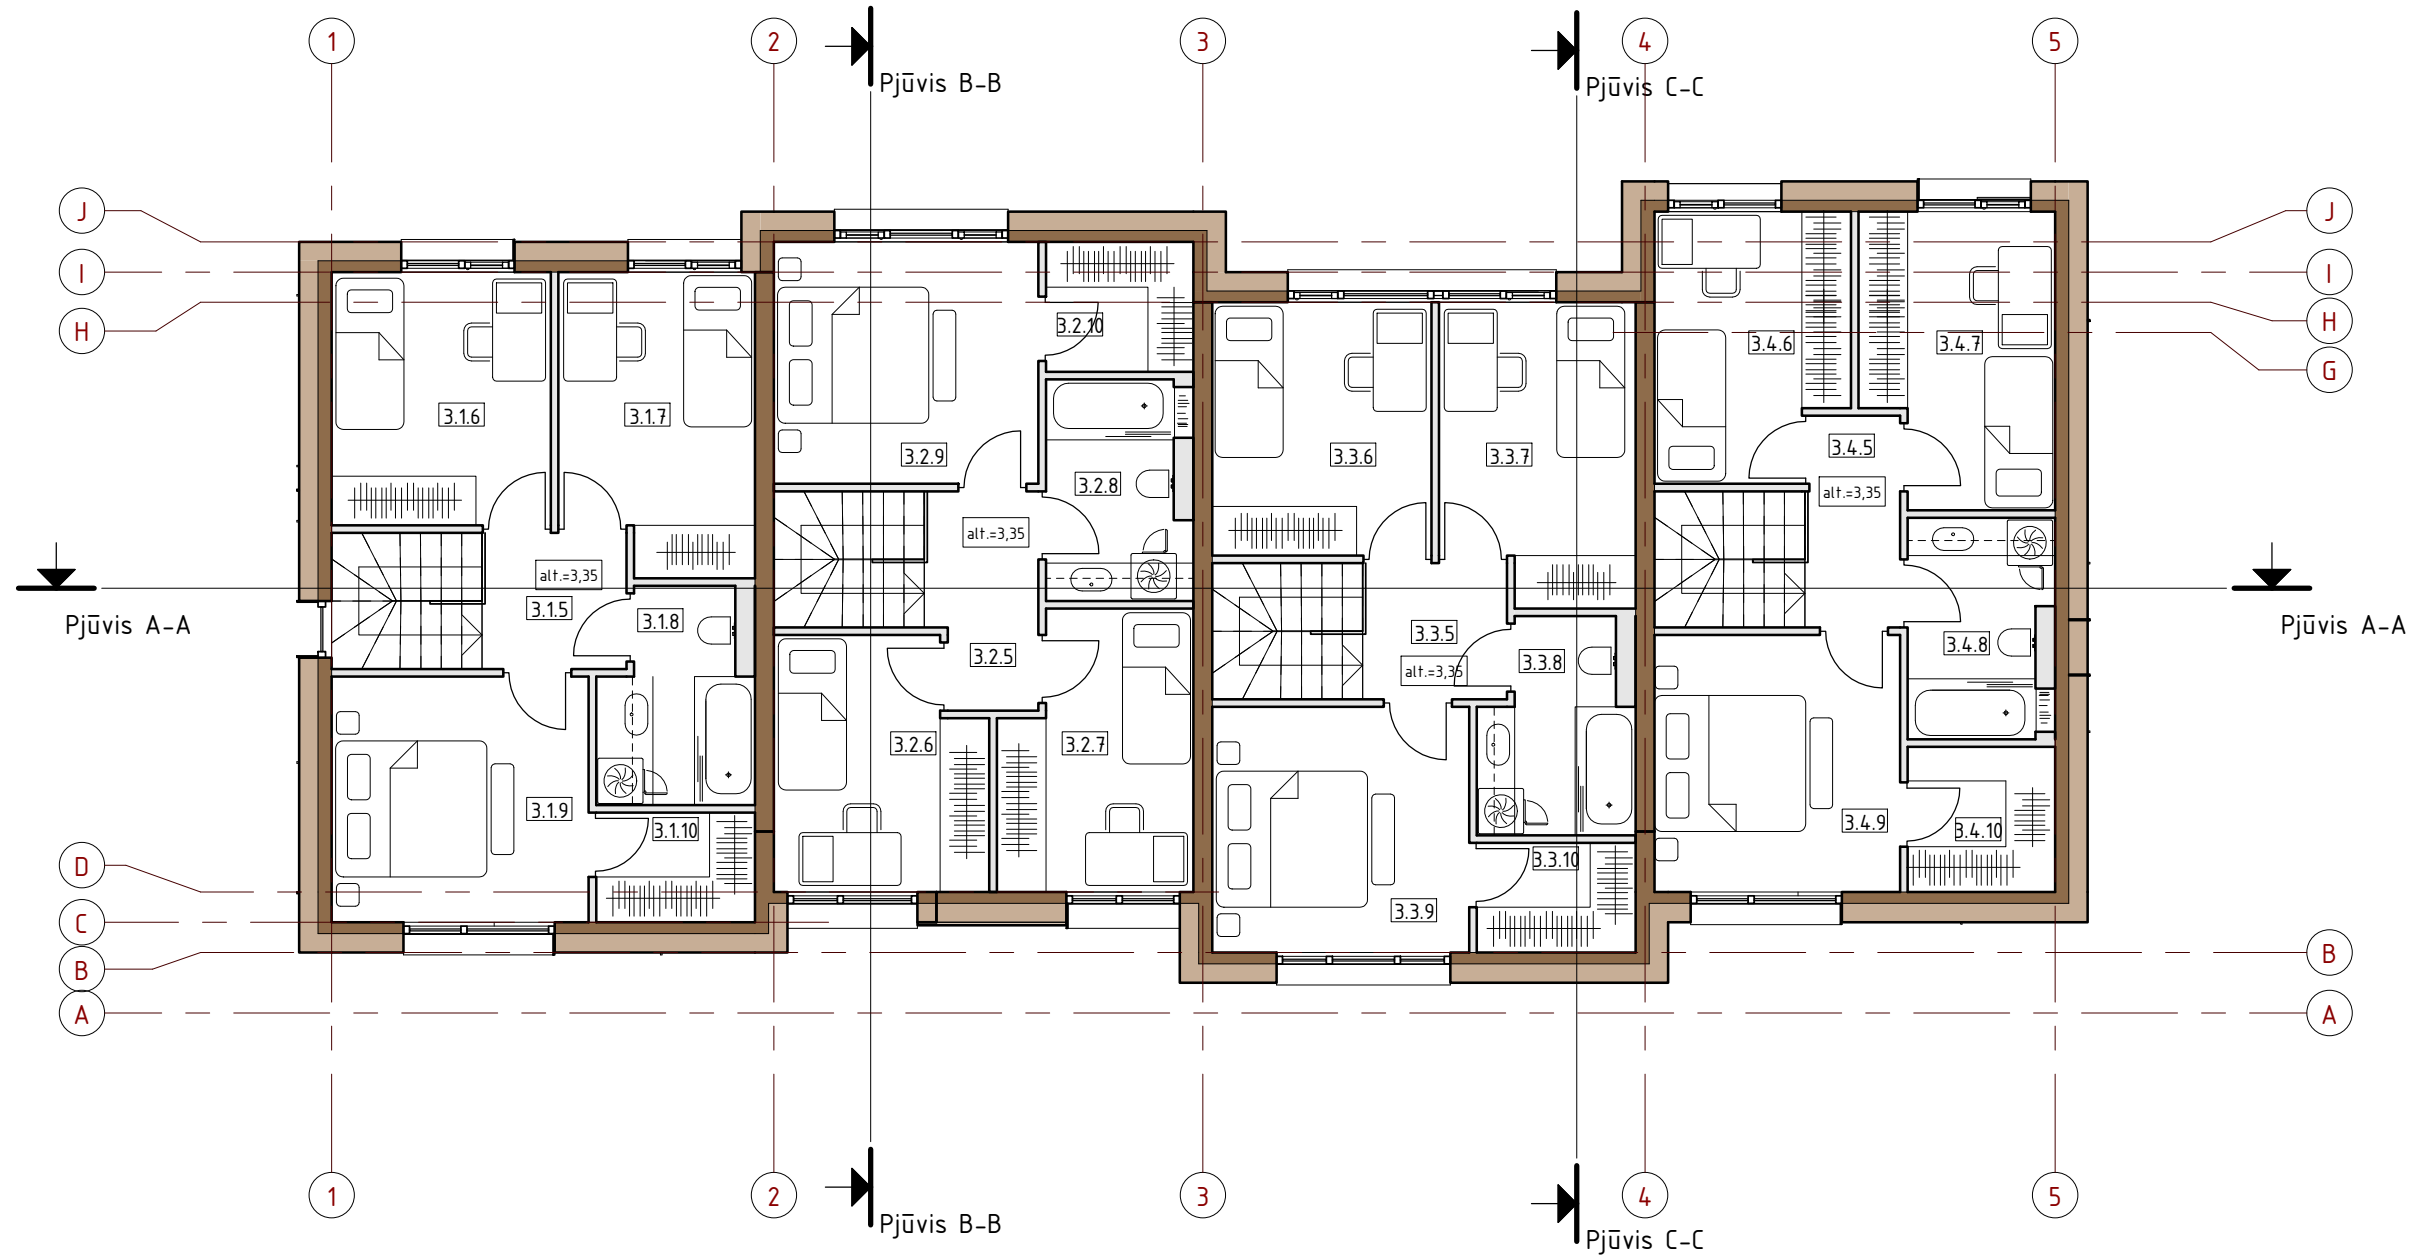

Butas Nr.3.1 2 aukštas		
Nr.	Pavadinimas	Plotas
3.1.5	Koridorius *	3.44 m ²
3.1.6	Miegamasis	9.72 m ²
3.1.7	Miegamasis	9.83 m ²
3.1.8	Vonios kambarys	5.18 m ²
3.1.9	Pagrindinis miegamasis	11.25 m ²
3.1.10	Drabužinė	3.05 m ²
		42.46 m ²

Butas Nr.3.2 2 aukštas		
Nr.	Pavadinimas	Plotas
3.2.5	Koridorius *	4.04 m ²
3.2.6	Miegamasis	8.97 m ²
3.2.7	Miegamasis	8.81 m ²
3.2.8	Vonios kambarys	5.43 m ²
3.2.9	Pagrindinis miegamasis	11.20 m ²
3.2.10	Drabužinė	3.35 m ²
		41.80 m ²

Butas Nr.3.3 2 aukštas		
Nr.	Pavadinimas	Plotas
3.3.5	Koridorius *	3.44 m ²
3.3.6	Miegamasis	9.72 m ²
3.3.7	Miegamasis	9.83 m ²
3.3.8	Vonios kambarys	5.18 m ²
3.3.9	Pagrindinis miegamasis	11.05 m ²
3.3.10	Drabužinė	3.05 m ²
		42.25 m ²

Butas Nr.3.4 2 aukštas		
Nr.	Pavadinimas	Plotas
3.4.5	Koridorius *	3.47 m ²
3.4.6	Miegamasis	8.71 m ²
3.4.7	Miegamasis	9.54 m ²
3.4.8	Vonios kambarys	5.43 m ²
3.4.9	Pagrindinis miegamasis	11.25 m ²
3.4.10	Drabužinė	3.74 m ²
		42.15 m ²

Sutartiniai žymėjimai	
	Dujų silikatiniai blokėliai (pertvariniai) s-100mm
	Silikatiniai blokėliai (laikančių ir atitvarinių konstrukcijų)
	Šilumos izoliacija EPS 70N

Butas Nr.3.1 Bendras plotas		
Nr.	Pavadinimas	Plotas
		85.42 m ²

Butas Nr.3.2 Bendras plotas		
Nr.	Pavadinimas	Plotas
		84.34 m ²

Butas Nr.3.3 Bendras plotas		
Nr.	Pavadinimas	Plotas
		85.20 m ²



Butas Nr.3.4 Bendras plotas		
Nr.	Pavadinimas	Plotas
		84.70 m ²

Bendras pastato plotas		
Nr.	Pavadinimas	Plotas
		339.66 m ²


UAB ARCHICOM Ateities g. 31B, Vilnius, Įm.k. 300636599				Objektas	
				Daugiabučiai gyvenamieji namai. Bitėnų g. 3F, Vilnius. STATYBOS PROJEKTAS	
				A 1398	
PV. Arch.	D. Černeckis		2018 09	Brėžinys	Laida
Arch.	S. Zacharov		2018 09		
Arch.	R. Kavaliauskaitė		2018 09		
Arch.	M. Dūdonytė		2018 09		
Arch.	M. Audickaitė		2018 09	2 aukšto planas M 1 : 100	
Užsakovas: UAB Senasis Klevas				Kompleksas	Objektas
				Stadija	Dalis
				Dokum. Nr.	Lapas
				P-18-04	- 3 - PP - A - 2
				1	1





Fasadas 1-5

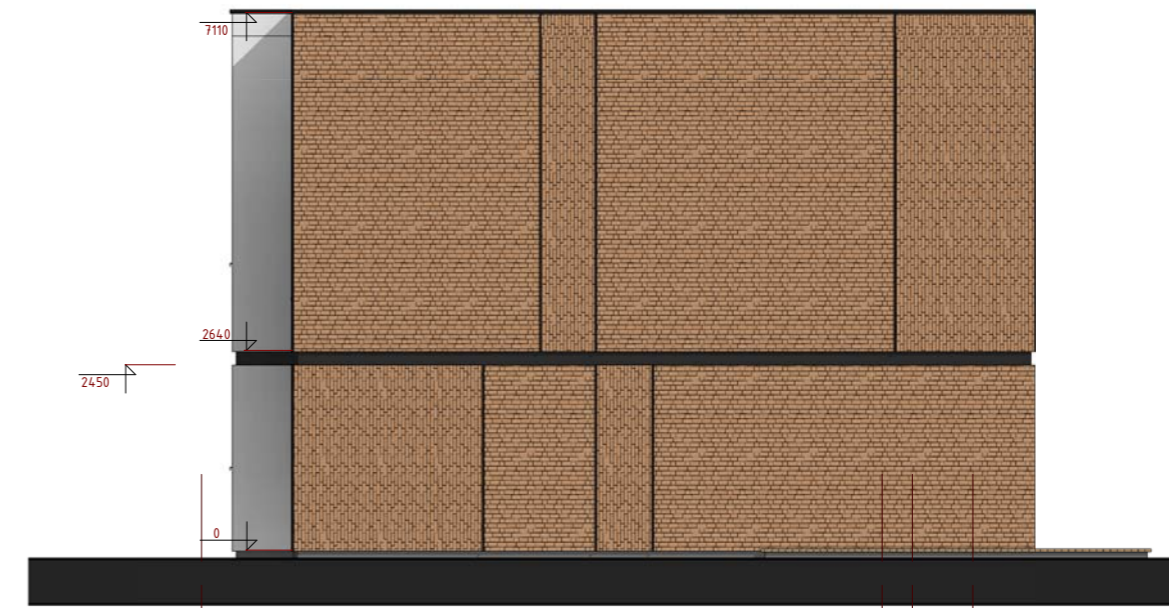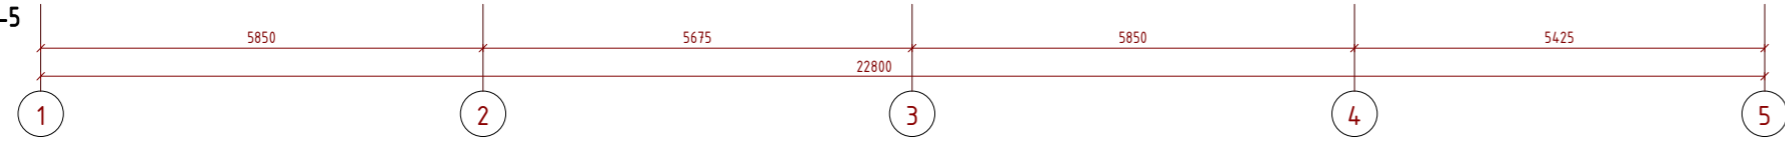


Fasadas A-J

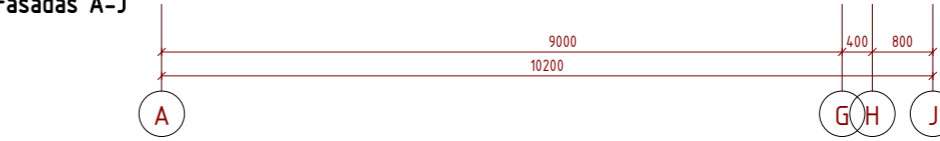

Fasadas 5-1

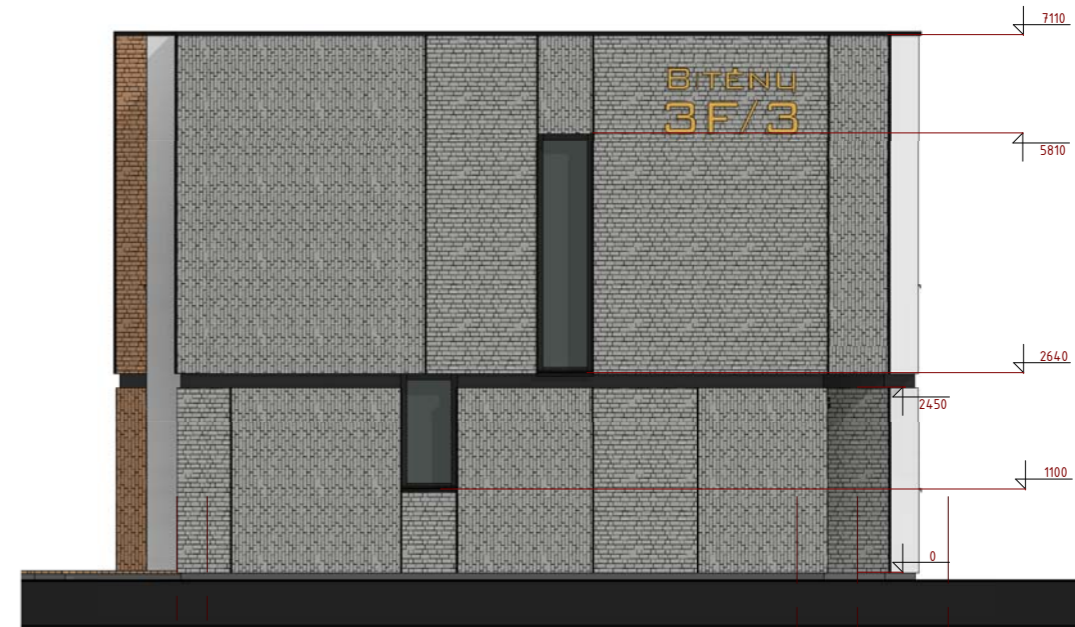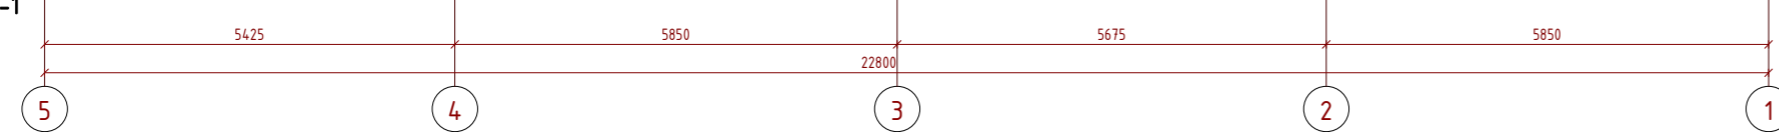


Fasadas J-A

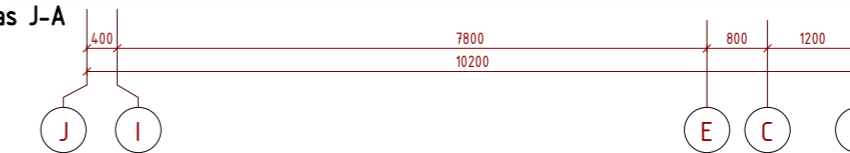


Sutartiniai žymėjimai	
	Medinės lentutės (fasadams)
	Medienos lentų pagrindas (lauko terasų)
	Klinkerio (akmens masės) plytelės
	Pilkas tinkas
	Baltas tinkas


UAB ARCHICOM Ateities g. 31B, Vilnius, Įm.k. 300636599					Objektas														
ARCHICOM					Daugiaabučiai gyvenamieji namai, Bitėnu g. 3F, Vilnius. STATYBOS PROJEKTAS														
A 1398	PV. Arch.	D. Černeckis		2018 09	Brėžinys				Laida										
	Arch.	S. Zacharov		2018 09	Fasadai 1-5, 5-1 M 1 : 100				0										
	Arch.	R. Kavaliauskaitė		2018 09															
	Arch.	M. Dūdonytė		2018 09															
	Arch.	M. Audickaitė		2018 09															
Užsakovas: UAB Senasis Klevas					<table border="1"> <tr> <th>Kompleksas</th> <th>Objektas</th> <th>Stadija</th> <th>Dalis</th> <th>Dokum. Nr.</th> <th>Lapas</th> <th>Lapu</th> </tr> <tr> <td>P-18-04</td> <td>- 3</td> <td>- PP</td> <td>- A</td> <td>- 3</td> <td>1</td> <td>1</td> </tr> </table>	Kompleksas	Objektas	Stadija	Dalis	Dokum. Nr.	Lapas	Lapu	P-18-04	- 3	- PP	- A	- 3	1	1
Kompleksas	Objektas	Stadija	Dalis	Dokum. Nr.	Lapas	Lapu													
P-18-04	- 3	- PP	- A	- 3	1	1													

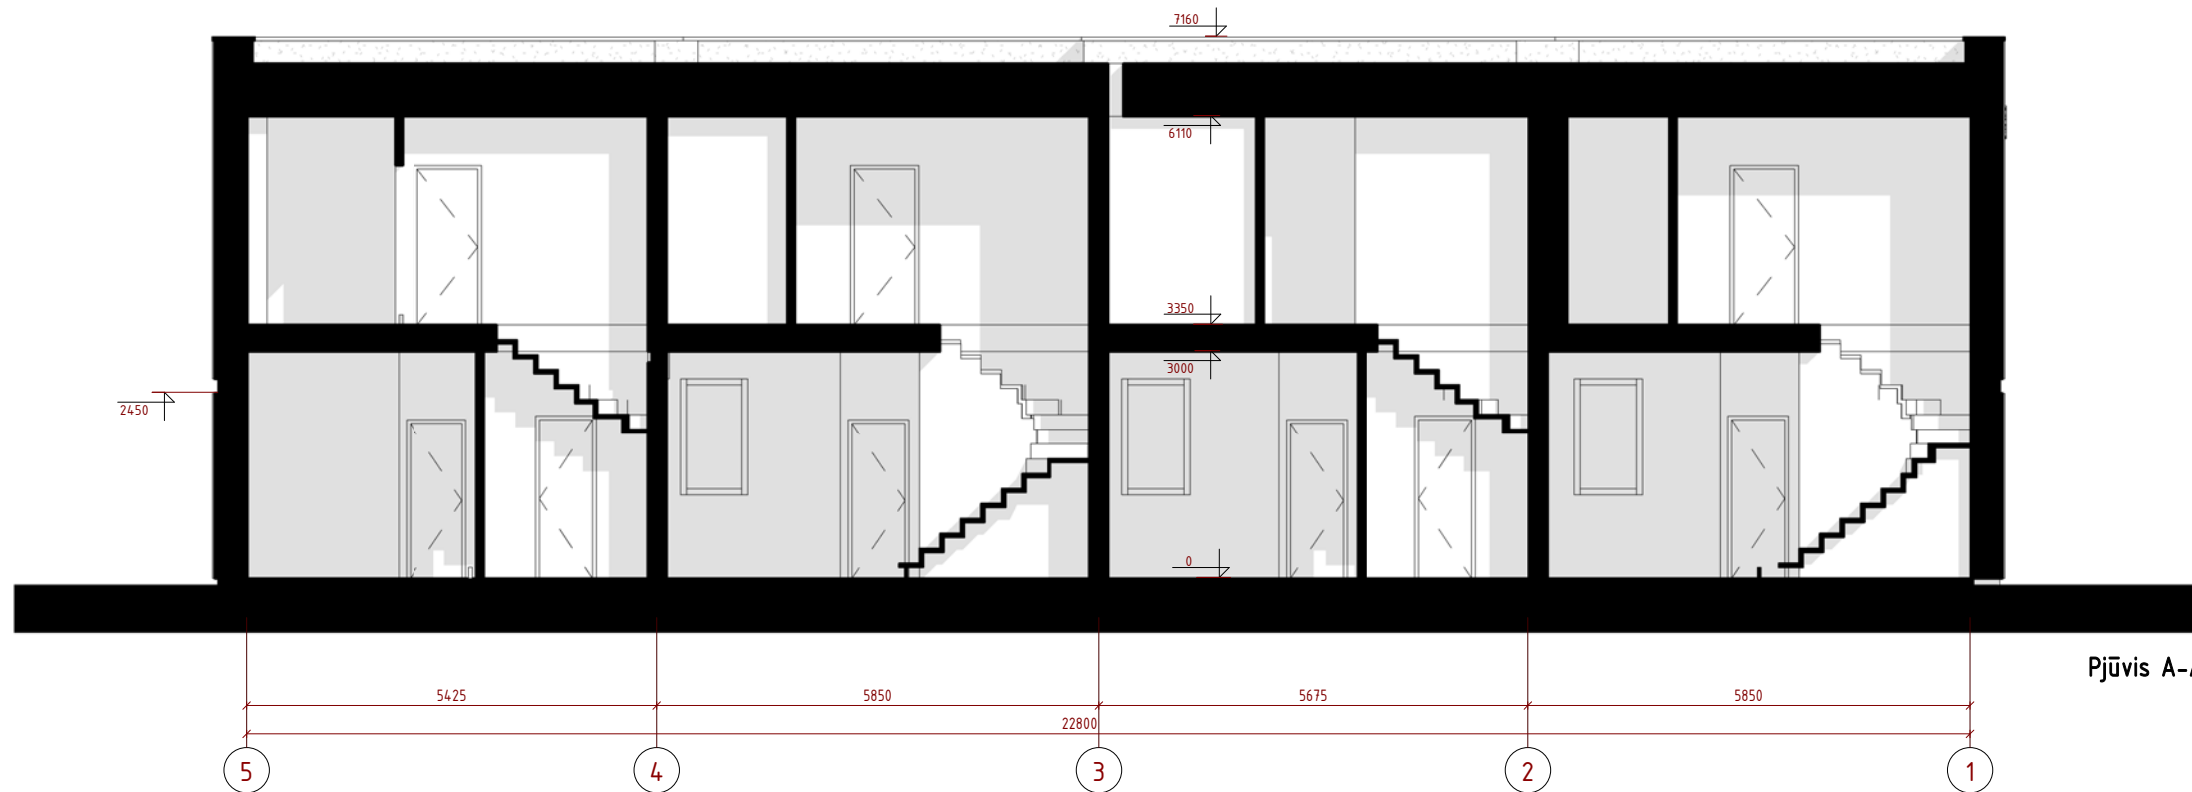

Pjūvis A-A

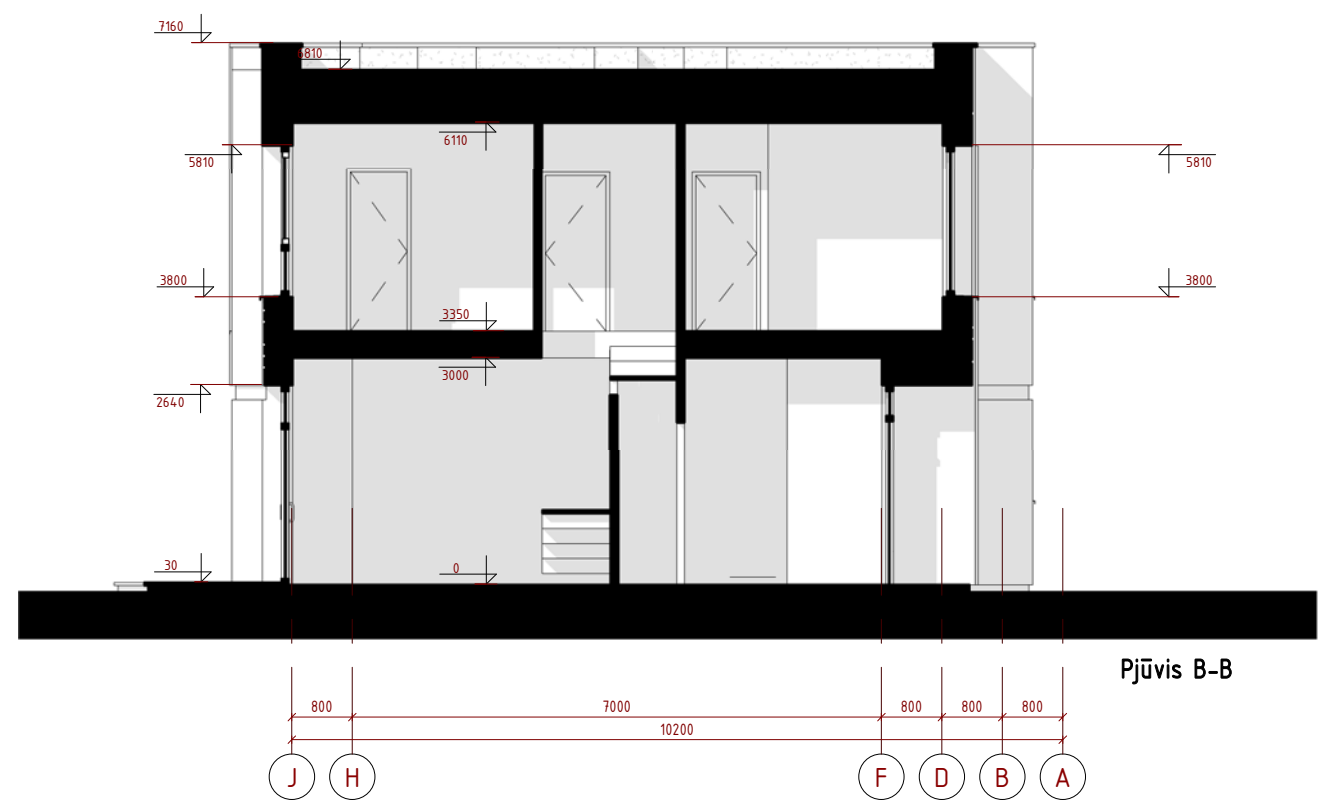

Pjūvis B-B

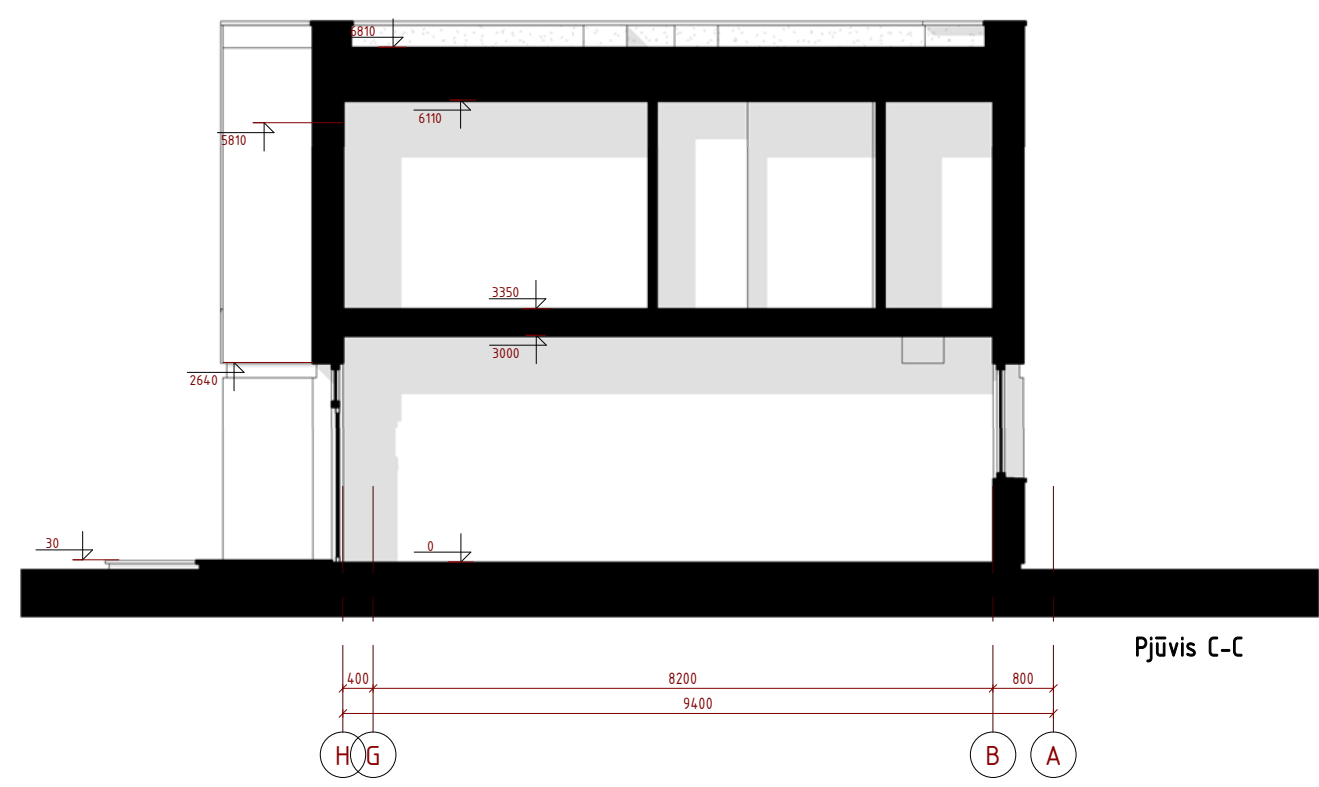

Pjūvis C-C

UAB ARCHICOM Ateities g. 31B, Vilnius, Įm.k. 300636599				Objektas					
				Daugiabučiai gyvenamieji namai. Bitėnų g. 3F, Vilnius. STATYBOS PROJEKTAS					
				Brėžinys			Laida		
A 1398	PV. Arch.	D. Černeckis		2018 09	Pjūviai M 1 : 100				
	Arch.	S. Zacharov		2018 09					
	Arch.	R. Kavaliauskaitė		2018 09					
	Arch.	M. Dūdonytė		2018 09					
	Arch.	M. Audickaitė		2018 09	Kompleksas				
Užsakovas: UAB Senasis Klevas				P-18-04	- 3	- PP	- A - 4	Lapas	Lapu
					1		1		



Butas Nr.4.1 1 aukštas		
Nr.	Pavadinimas	Plotas
4.1.1	Holas *	5.53 m ²
4.1.2	San mazgas	2.10 m ²
4.1.3	Sandėliukas	1.73 m ²
4.1.4	Virtuvė + valgomasis + svetainė *	34.03 m ²
		43.39 m ²

Butas Nr.4.2 1 aukštas		
Nr.	Pavadinimas	Plotas
4.2.1	Holas *	5.53 m ²
4.2.2	San mazgas	2.10 m ²
4.2.3	Sandėliukas	1.73 m ²
4.2.4	Virtuvė + valgomasis + svetainė *	34.05 m ²
		43.41 m ²

Butas Nr.4.3 1 aukštas		
Nr.	Pavadinimas	Plotas
4.3.1	Holas *	5.31 m ²
4.3.2	San mazgas	2.10 m ²
4.3.3	Sandėliukas	1.73 m ²
4.3.4	Virtuvė + valgomasis + svetainė *	34.28 m ²
		43.42 m ²

Butas Nr.4.4 1 aukštas		
Nr.	Pavadinimas	Plotas
4.4.1	Holas *	5.53 m ²
4.4.2	San mazgas	2.10 m ²
4.4.3	Sandėliukas	1.73 m ²
4.4.4	Virtuvė + valgomasis + svetainė *	34.05 m ²
		43.41 m ²

Butas Nr.4.5 1 aukštas		
Nr.	Pavadinimas	Plotas
4.5.1	Holas *	5.31 m ²
4.5.2	San mazgas	2.10 m ²
4.5.3	Sandėliukas	1.73 m ²
4.5.4	Virtuvė + valgomasis + svetainė *	34.25 m ²
		43.39 m ²

Butas Nr.4.6 1 aukštas		
Nr.	Pavadinimas	Plotas
4.6.1	Holas *	5.53 m ²
4.6.2	San mazgas	2.10 m ²
4.6.3	Sandėliukas	1.73 m ²
4.6.4	Virtuvė + valgomasis + svetainė *	34.06 m ²
		43.42 m ²

Bendrosios patalpos		
Nr.	Pavadinimas	Plotas
B1	Koridorius	4.62 m ²
B2	Objektu Nr. 3 ir Nr. 4 vandens įvado patalpa	2.00 m ²
B3	Objektu Nr. 3 ir Nr. 4 geoterminė katilinė	6.16 m ²
B4	Dviračių saugykla	2.00 m ²
B5	Dviračių saugykla	2.00 m ²
B6	Dviračių saugykla	2.00 m ²
B7	Dviračių saugykla	2.00 m ²
B8	Dviračių saugykla	2.00 m ²
B9	Dviračių saugykla	2.24 m ²
B10	Dviračių saugykla	2.24 m ²
		27.23 m ²

Butas Nr.4.1 Bendras plotas		
Nr.	Pavadinimas	Plotas
		85.73 m ²

Butas Nr.4.2 Bendras plotas		
Nr.	Pavadinimas	Plotas
		85.85 m ²

Butas Nr.4.3 Bendras plotas		
Nr.	Pavadinimas	Plotas
		85.79 m ²

Butas Nr.4.4 Bendras plotas		
Nr.	Pavadinimas	Plotas
		85.85 m ²


Butas Nr.4.5 Bendras plotas		
Nr.	Pavadinimas	Plotas
		85.96 m ²

Butas Nr.4.6 Bendras plotas		
Nr.	Pavadinimas	Plotas
		85.76 m ²

Bendras pastato plotas		
Nr.	Pavadinimas	Plotas
		542.15 m ²

Sutartiniai žymėjimai		
	Dujų silikatiniai blokeliai (pertvariniai) s-100mm	
	Silikatiniai blokeliai (laikančių ir atitvarinių konstrukcijų)	
	Šilumos izoliacija EPS 70N	
	Medienos lentų pagrindas (lauko terasų)	

UAB ARCHICOM Ateities g. 31B, Vilnius, Įm.k. 300636599				Objektas	
				Daugiabučiai gyvenamieji namai. Bitėnų g. 3F, Vilnius. STATYBOS PROJEKTAS	
				Laida	
A 1398	PV. Arch.	D. Černeckis	2018 06	Brėžinys 1 aukšto planas M 1 : 100 0	
	Arch.	S. Zacharov	2018 06		
	Arch.	R. Kavaliauskaitė	2018 06		
	Arch.	M. Dūdonytė	2018 06		
	Arch.	M. Audickaitė	2018 06		
Užsakovas: UAB "Sėnasis Klevas"				Komplexas Objektas Stadija Dalis Dokum. Nr. Lapas Lapu P-18-04 - 04 - TP - A - 1 1 1	

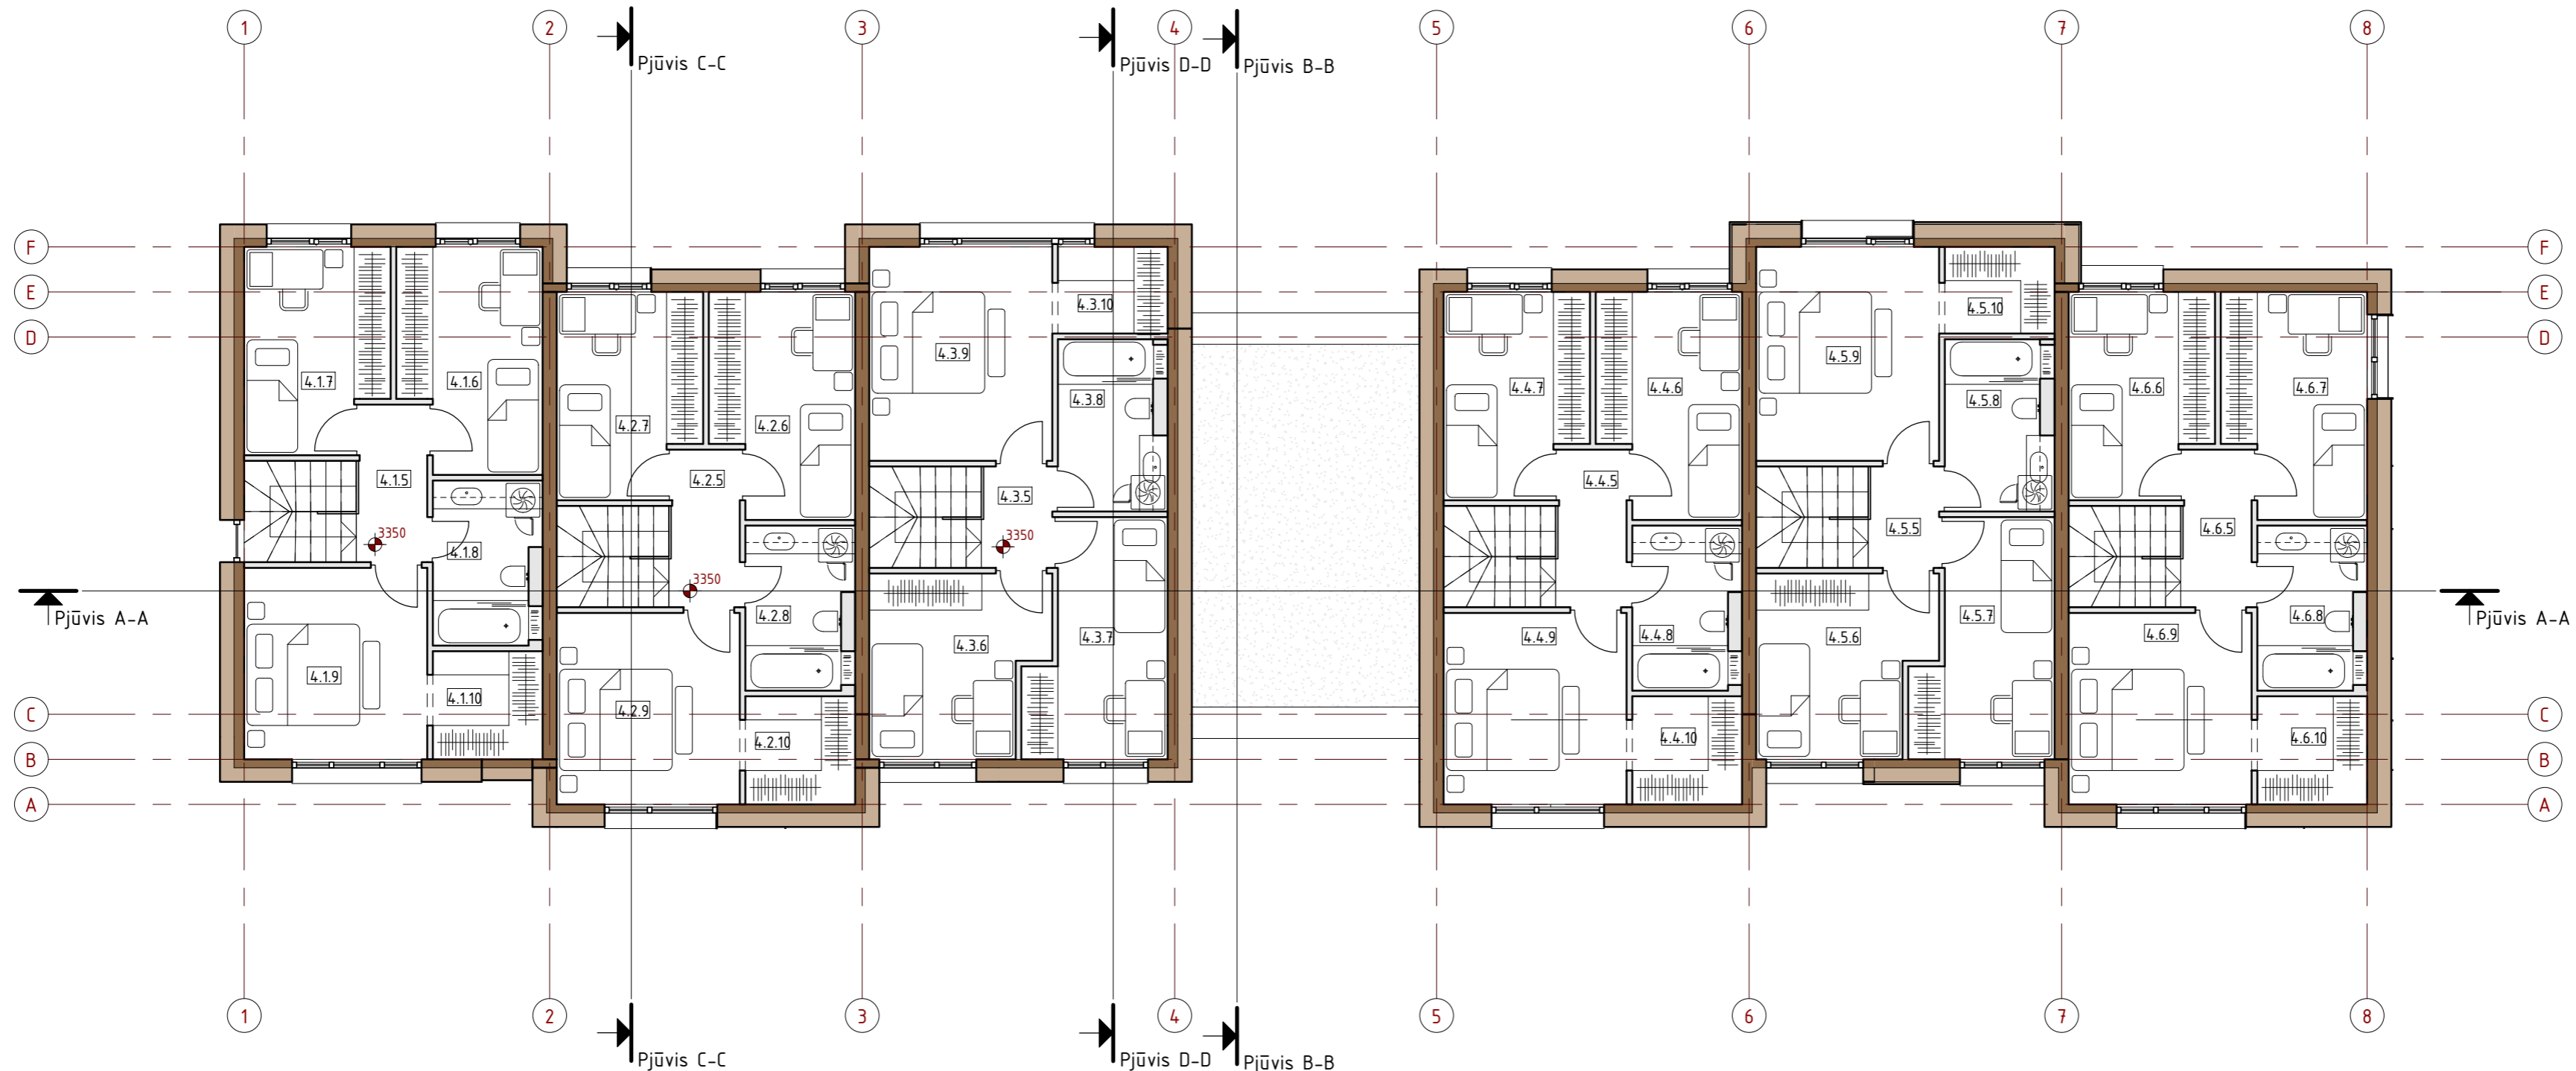

Butas Nr.4.1 2 aukštas		
Nr.	Pavadinimas	Plotas
4.1.5	Koridorius *	3.47 m ²
4.1.6	Miegamasis	9.65 m ²
4.1.7	Miegamasis	8.97 m ²
4.1.8	Vonios kambarys	5.45 m ²
4.1.9	Pagrindinis miegamasis	11.05 m ²
4.1.10	Drabužinė	3.74 m ²
		42.34 m ²

Butas Nr.4.2 2 aukštas		
Nr.	Pavadinimas	Plotas
4.2.5	Koridorius *	2.27 m ²
4.2.6	Miegamasis	9.65 m ²
4.2.7	Miegamasis	8.97 m ²
4.2.8	Vonios kambarys	5.45 m ²
4.2.9	Pagrindinis miegamasis	11.15 m ²
4.2.10	Drabužinė	3.74 m ²
		42.44 m ²

Butas Nr.4.3 2 aukštas		
Nr.	Pavadinimas	Plotas
4.3.5	Koridorius *	2.27 m ²
4.3.6	Miegamasis	9.59 m ²
4.3.7	Miegamasis	9.46 m ²
4.3.8	Vonios kambarys	5.70 m ²
4.3.9	Pagrindinis miegamasis	12.35 m ²
4.3.10	Drabužinė	3.00 m ²
		42.37 m ²

Butas Nr.4.4 2 aukštas		
Nr.	Pavadinimas	Plotas
4.4.5	Koridorius *	3.47 m ²
4.4.6	Miegamasis	9.65 m ²
4.4.7	Miegamasis	8.97 m ²
4.4.8	Vonios kambarys	5.45 m ²
4.4.9	Pagrindinis miegamasis	11.15 m ²
4.4.10	Drabužinė	3.74 m ²
		42.44 m ²

Butas Nr.4.5 2 aukštas		
Nr.	Pavadinimas	Plotas
4.5.5	Koridorius *	2.27 m ²
4.5.6	Miegamasis	9.59 m ²
4.5.7	Miegamasis	9.46 m ²
4.5.8	Vonios kambarys	5.70 m ²
4.5.9	Pagrindinis miegamasis	12.55 m ²
4.5.10	Drabužinė	3.00 m ²
		42.57 m ²

Butas Nr.4.6 2 aukštas		
Nr.	Pavadinimas	Plotas
4.6.5	Koridorius *	3.47 m ²
4.6.6	Miegamasis	8.97 m ²
4.6.7	Miegamasis	9.65 m ²
4.6.8	Vonios kambarys	5.45 m ²
4.6.9	Pagrindinis miegamasis	11.05 m ²
4.6.10	Drabužinė	3.74 m ²
		42.34 m ²

Butas Nr.4.1 Bendras plotas		
Nr.	Pavadinimas	Plotas
		85.73 m ²

Butas Nr.4.2 Bendras plotas		
Nr.	Pavadinimas	Plotas
		85.85 m ²

Butas Nr.4.3 Bendras plotas		
Nr.	Pavadinimas	Plotas
		85.79 m ²

Butas Nr.4.4 Bendras plotas		
Nr.	Pavadinimas	Plotas
		85.85 m ²

Butas Nr.4.5 Bendras plotas		
Nr.	Pavadinimas	Plotas
		85.96 m ²

Butas Nr.4.6 Bendras plotas		
Nr.	Pavadinimas	Plotas
		85.76 m ²

Sutartiniai žymėjimai	
	Duju silikatiniai blokėliai (pertvariniai) s-100mm
	Silikatiniai blokėliai (laikančių ir atitvarinių konstrukcijų)
	Šilumos izoliacija EPS 70N

UAB ARCHICOM Ateities g. 31B, Vilnius, Įm.k. 300636599					Objektas	
					Daugiabučiai gyvenamieji namai, Bitėnų g. 3F, Vilnius. STATYBOS PROJEKTAS	
					A 1398	
PV. Arch.	D. Černeckis		2018 06	Brėžinys		Laida
Arch.	S. Zacharov		2018 06	2 aukšto planas M 1 : 100		0
Arch.	R. Kavaliauskaitė		2018 06			
Arch.	M. Dūdonytė		2018 06			
Arch.	M. Audickaitė		2018 06	Kompleksas		Lapas
Užsakovas: UAB "Senasis Klevas"					Objektas	Lapu
					P-18-04 - 04 - TP - A - 2	1



Pjūvis 1-9





Pjūvis 9-1




Sutartiniai žymėjimai	
	Medinės lentutės (fasadams)
	Klinkerinės plytelės (spalva - ruda)
	Klinkerinės plytelės (spalva - pilka)
	Tinko danga (spalva - pilka)
	Tinko danga (spalva - balta)
	Tinko danga (spalva - tamsiai pilka)

UAB ARCHICOM Ateities g. 31B, Vilnius, Įm.k. 300636599					Objektas														
ARCHICOM					Daugiabučiai gyvenamieji namai. Bitėnų g. 3F, Vilnius. STATYBOS PROJEKTAS														
A 1398	PV. Arch.	D. Černeckis		2018 06	Laida														
	Arch.	S. Zacharov		2018 06	0														
	Arch.	R. Kavaliauskaitė		2018 06	Brėžinys														
	Arch.	M. Dūdonytė		2018 06	Fasadai 1-9, 9-1 M 1 : 100														
	Arch.	M. Audickaitė		2018 06															
Užsakovas: UAB "Senasis Klevas"					<table border="1"> <tr> <th>Kompleksas</th> <th>Objektas</th> <th>Stadija</th> <th>Dalis</th> <th>Dokum. Nr.</th> <th>Lapas</th> <th>Lapu</th> </tr> <tr> <td>P-18-04</td> <td>- 04</td> <td>- TP</td> <td>- A</td> <td>- 3</td> <td>1</td> <td>1</td> </tr> </table>	Kompleksas	Objektas	Stadija	Dalis	Dokum. Nr.	Lapas	Lapu	P-18-04	- 04	- TP	- A	- 3	1	1
Kompleksas	Objektas	Stadija	Dalis	Dokum. Nr.	Lapas	Lapu													
P-18-04	- 04	- TP	- A	- 3	1	1													

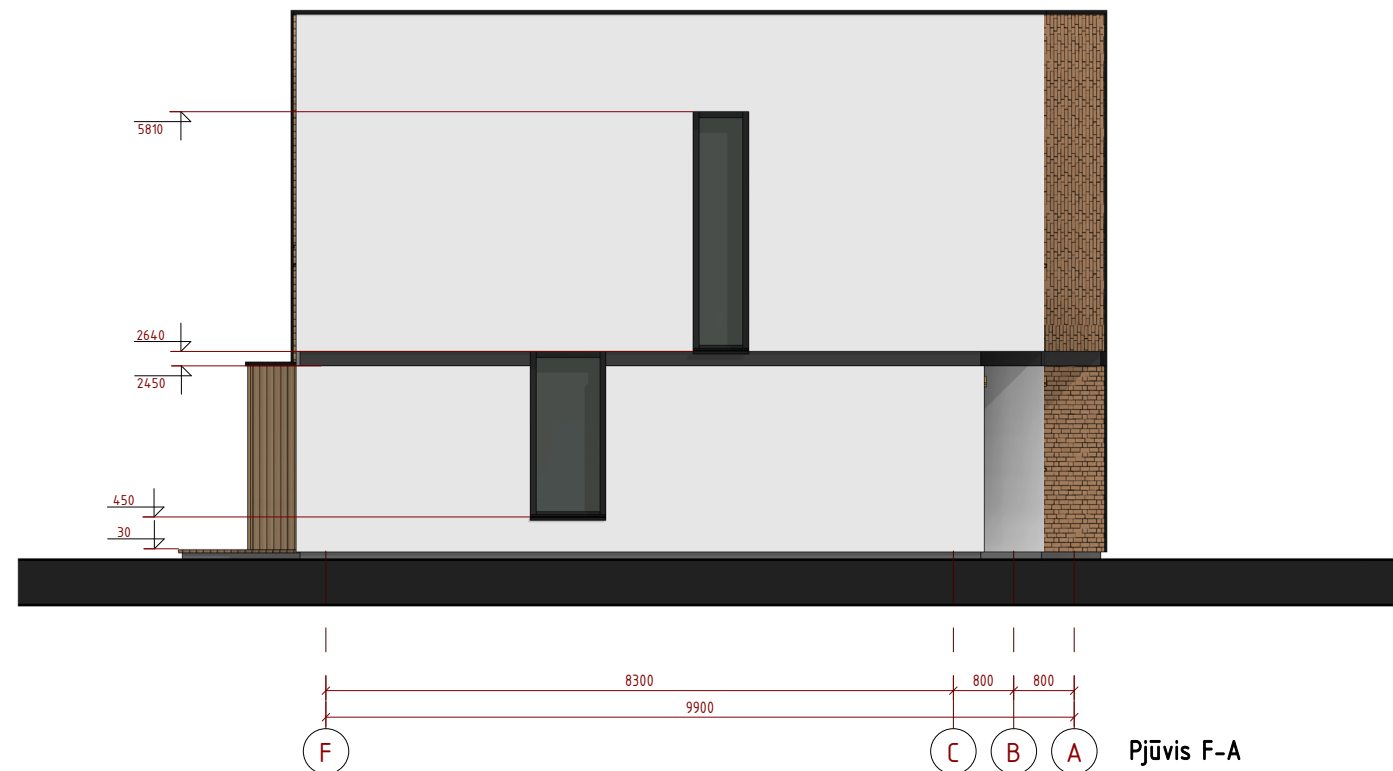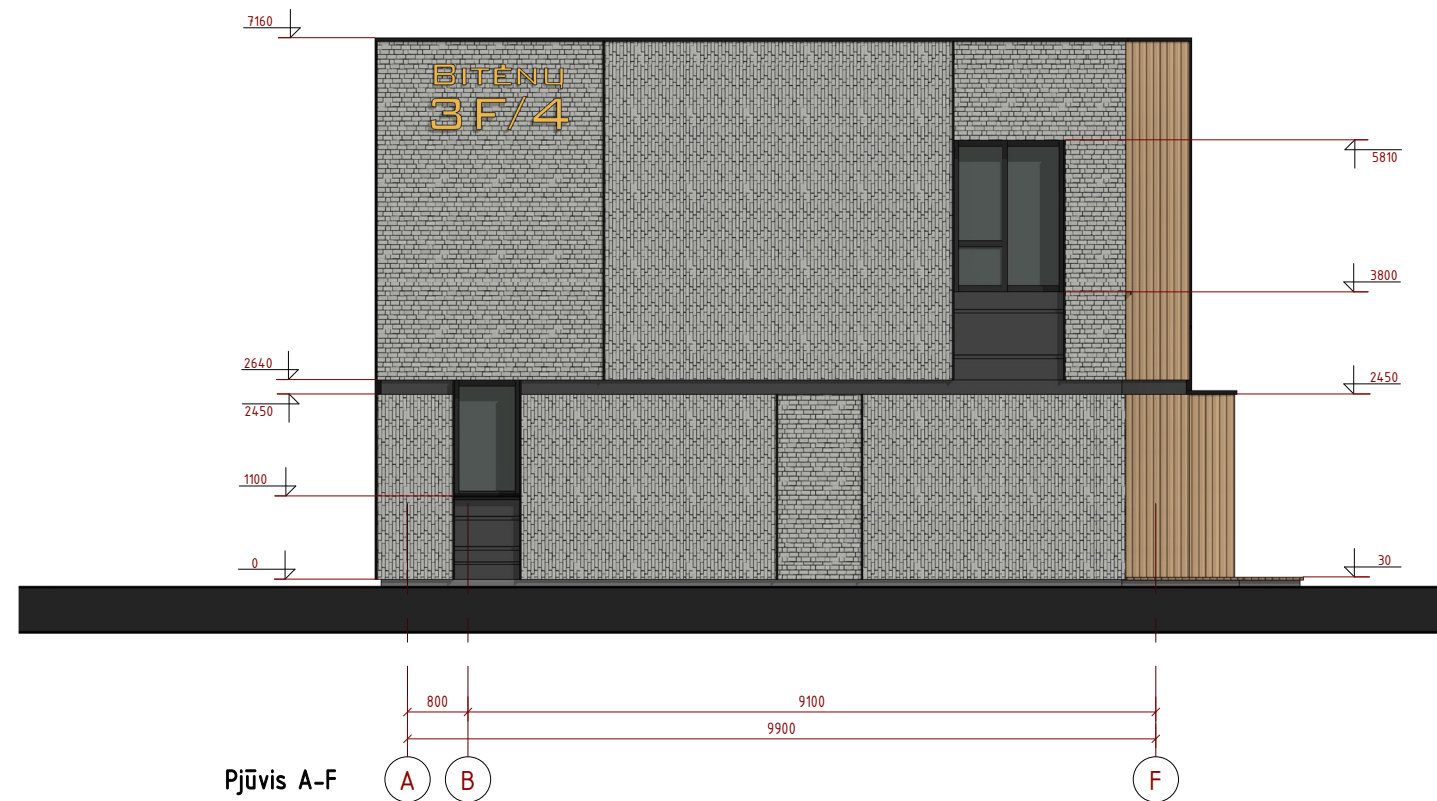


Sutartiniai žymėjimai	
	Medinės lentutės (fasadams)
	Klinkerinės plytelės (spalva - ruda)
	Klinkerinės plytelės (spalva - pilka)
	Tinko danga (spalva - pilka)
	Tinko danga (spalva - balta)
	Tinko danga (spalva - tamsiai pilka)


UAB ARCHICOM Ateities g. 31B, Vilnius, Įm.k. 300636599					Objektas			
					Daugiabučiai gyvenamieji namai. Bitėnų g. 3F, Vilnius. STATYBOS PROJEKTAS			
					Brėžinys		Laida	
A 1398	PV. Arch.	D. Černeckis		2018 06	Fasadai A-F, F-A M 1 : 100		0	
	Arch.	S. Zacharov		2018 06				
	Arch.	R. Kavaliauskaitė		2018 06				
	Arch.	M. Dūdonytė		2018 06				
	Arch.	M. Audickaitė		2018 06	Kompleksas Objektas Stadija Dalis Dokum. Nr.		Lapas	
Užsakovas: UAB "Senasis Klevas"					P-18-04 - 04 - TP - A - 4		1	1

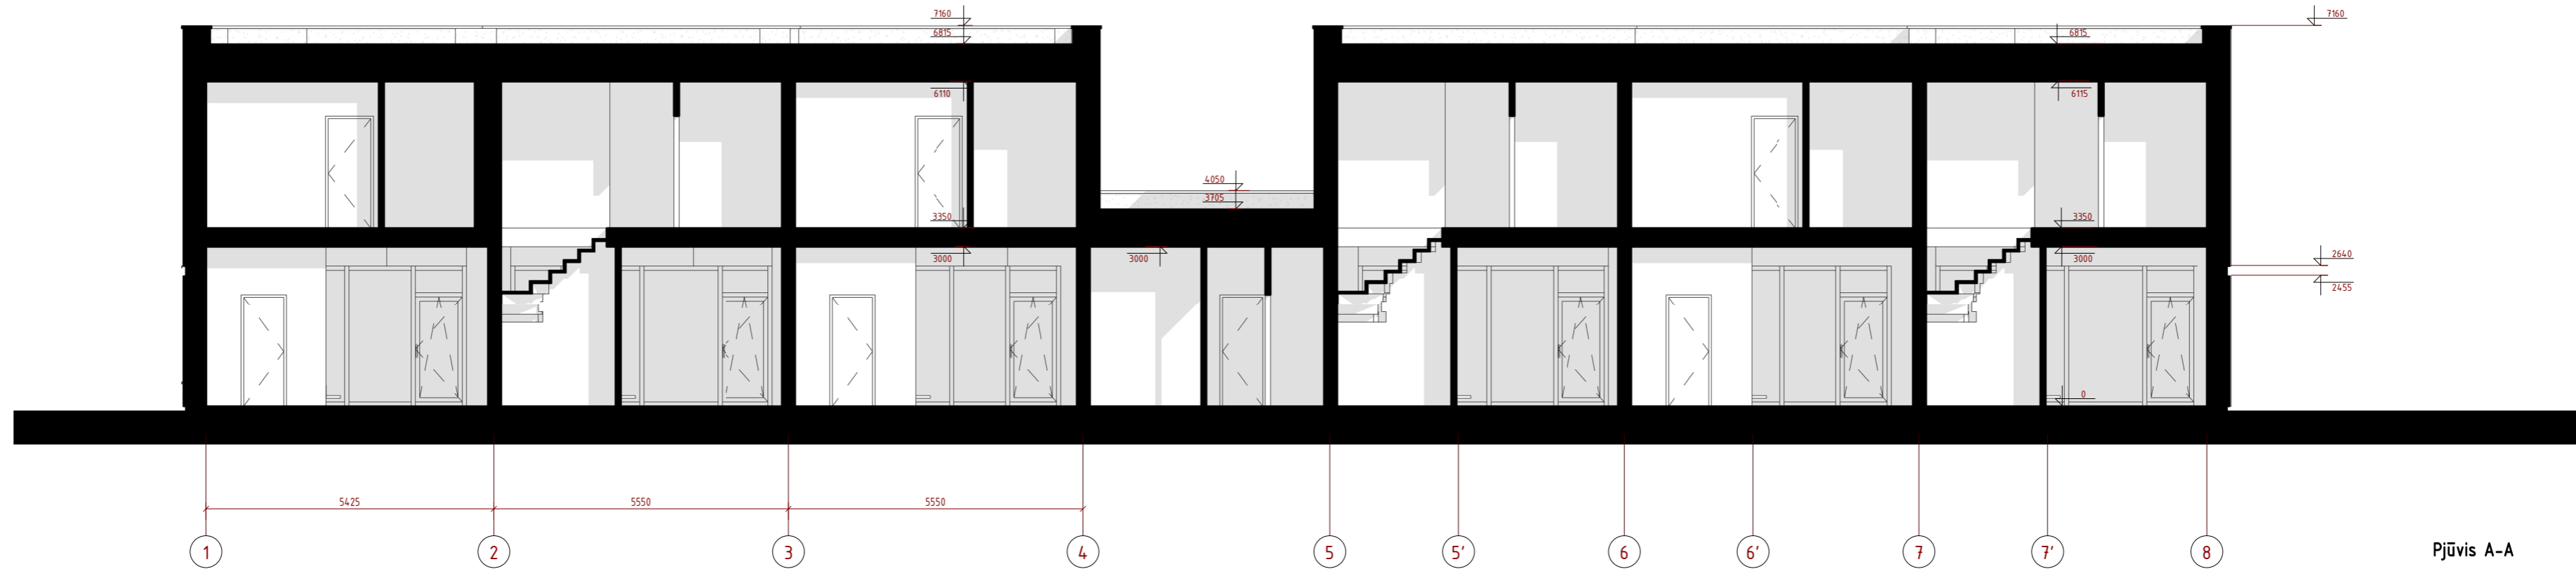

Pjūvis A-A

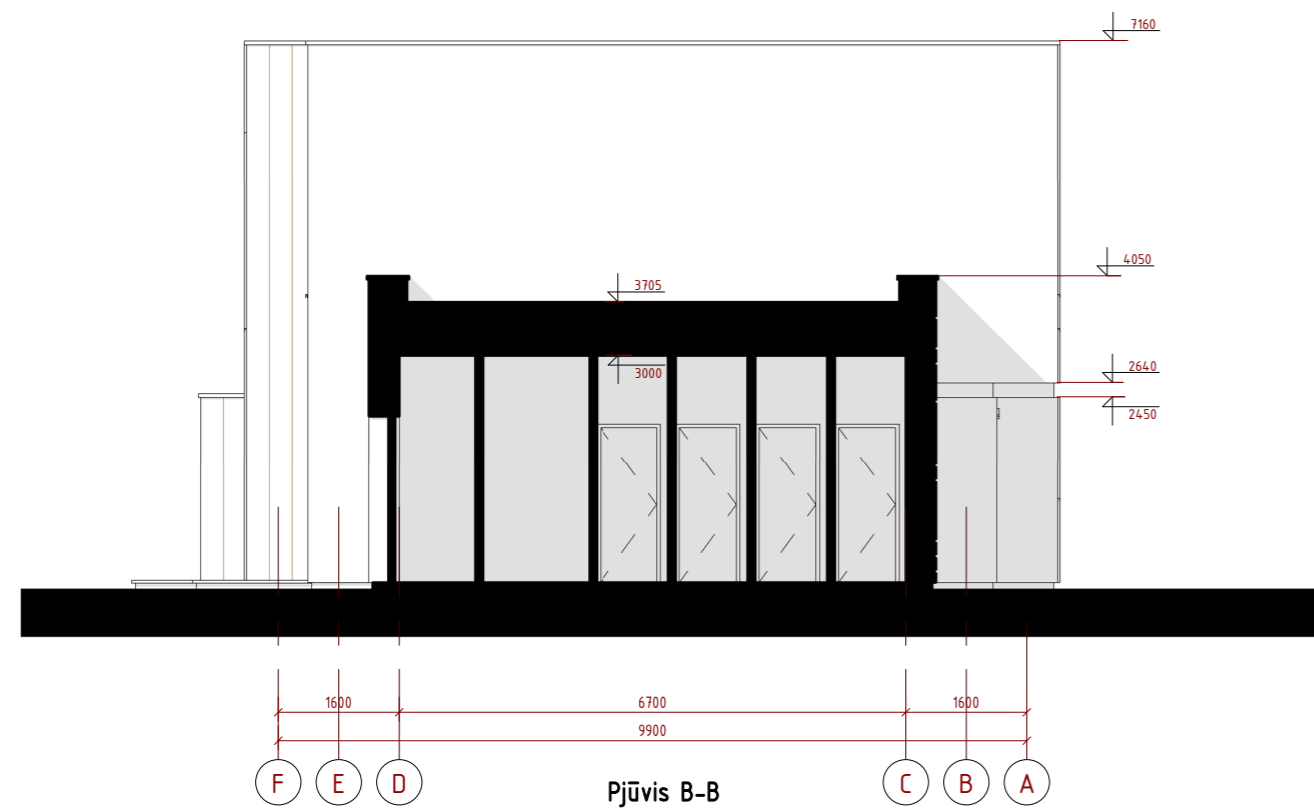

Pjūvis B-B

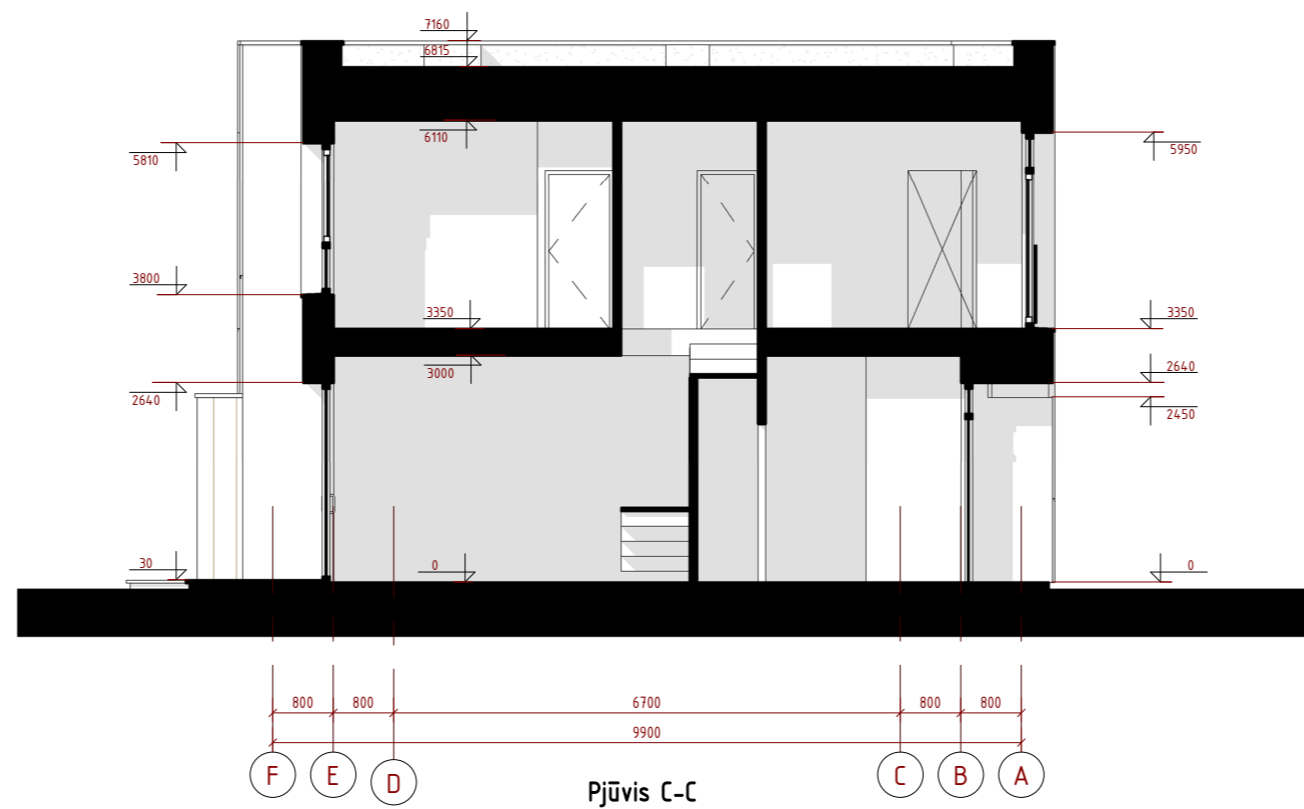

Pjūvis C-C



Pjūvis D-D

UAB ARCHICOM Ateities g. 31B, Vilnius, Įm.k. 300636599					Objektas						
					Daugiabučiai gyvenamieji namai. Bitėnu g. 3F, Vilnius. STATYBOS PROJEKTAS						
					A 1398		PV. Arch.	D. Černeckis	2018 06	Brėžinys	Laida
		Arch.	S. Zacharov	2018 06							
		Arch.	R. Kavaliauskaitė	2018 06							
		Arch.	M. Dūdonytė	2018 06							
		Arch.	M. Audickaitė	2018 06	Pjūviai M 1 : 100			0			
Užsakovas: UAB "Senasis Klevas"					Kompleksas	Objektas	Stadija	Dalis	Dokum. Nr.	Lapas	Lapu
					P-18-04	- 04	- TP	- A	- 5	1	1