

Projektuotojas

UAB „ARCHITEKTAS L.VENSLOVAS IR PARTNERIAI“

į.k. 301663574. Biržiškų 1-10, Kaunas



Projektas

GYVENAMOJO NAMO 43A1P GRIOVIMO, DVIEJŲ DAUGIABUČIŲ GYVENAMŲJŲ NAMŲ STATYBOS KLONIO G. 14 DRUSKININKUOSE PROJEKTINIAI PASIŪLYMAI

Adresas

Klonio g. 14, Druskininkai

Statytojas

UAB “Belastata”

Projektavimo etapas

PROJEKTINIAI PASIŪLYMAI

Projekto vadovas

Lukas Venslovas

Kaunas, 2018

AIŠKINAMASIS RAŠTAS

TURINYS

1. BENDRI DUOMENYS	2
2. SKLYPO SUTVARKYMAS (SKLYPO PLANAS).....	3
2.1. TRUMPAS STATYBINIO SKLYPO APIBŪDINIMAS.	3
2.2. TRUMPAS SKLYPO SUTVARKYMO PROJEKTINIŲ SPRENDINIŲ APRAŠYMAS.....	3
3. ARCHITEKTŪRA.	4
3.1. STATINIŲ ARCHITEKTŪRINIS SPRENDIMAS.....	4
3.2. IŠORĖS IR VIDAUS APDAILOS REIKALAVIMAI.	4
4. SKLYPO IR PROJEKTUOJAMŲ STATINIŲ TECHNINIAI RODIKLIAI	4

018/11-PP.AR	Lapas	Lapų	Laida
	1	4	0

1. BENDRI DUOMENYS

Statytojui priklausomame sklype (adresas: Klonio g. 14, Druskininkai) rengiami gyvenamojo namo 43A1p griovimo, dviejų daugiabučių gyvenamųjų namų statybos Klonio g. 14 Druskininkuose projektiniai pasiūlymai.

Projektiniai pasiūlymai rengiami vadovaujantis parengta ir Druskininkų savivaldybės administracijos suderinta projektinių pasiūlymų rengimo užduotimi.

Projektinių pasiūlymų paskirtis - išreikšti Statytojo sumanyto projektuoti statinio architektūros ir kitų pagrindinių sprendinių idėją; specialiesiems architektūros reikalavimams nustatyti; nustatyti žemės sklypo teritorijos naudojimo reglamento parametrus, kai teritorijų planavimo įstatymo 20 straipsnio nustatytais atvejais neparengti teritorijų planavimo dokumentai ir statyba konkrečiame žemės sklype leidžiama.

Statinio projekto pavadinimas:

GYVENAMOJO NAMO 43A1P GRIOVIMO, DVIEJŲ DAUGIABUČIŲ GYVENAMŲJŲ NAMŲ STATYBOS KLONIO G. 14 DRUSKININKUOSE PROJEKTINIAI PASIŪLYMAI

Statytojas (užsakovas):

UAB „BELASTATA“

Projektuotojas:

Projektą parengė UAB „Architektas L.Venslovas ir partneriai“.

Statybos rūšis:

Nauja statyba – du gyvenamieji daugiabučiai namai
Griovimas – gyvenamas namas 43A1p

Statinių kategorija:

Nepatingi

Kultūros paveldo vertybės:

Sklypas nepatenka į kultūros paveldo vertybių apsaugos zoną.

Žemės sklypo valdytojai:

UAB „BELASTATA“

018/11-PP.AR	Lapas	Lapų	Laida
	2	4	0

2. SKLYPO SUTVARKYMAS (SKLYPO PLANAS).

2.1. TRUMPAS STATYBINIO SKLYPO APIBŪDINIMAS.

- **Teritorija, reljefas.** Projektuojamų statinių nulinės altitudės 89.70 ir 88.80
- **Gretimos teritorijos, transporto tinklas – keliai, gatvės.** Sklypo šiaurinėje pusėje yra Klonio gatvė. Pietvakarinėje pusėje – Vijūnėlės tvenkinys.
- **Šalia sklypo esantis užstatymas.** Pagal Druskininkų savivaldybės bendrąjį planą teritorija patenka į mažo užstatymo intensyvumo gyvenamąsias teritorijas, kuriose gyvenamosioms teritorijoms ribojamas užstatymo intensyvumas iki 0,4
- **Žemės sklypas.** Pagal kadastrinę nuosavybę sklypas yra 1999 m² ploto. Sklype šiuo metu užstatyta 457 m² ploto.
- **Pagrindinė tikslinė žemės naudojimo paskirtis:** kita.
- **Naudojimo būdas:** Daugiabučių gyvenamųjų pastatų ir bendrabučių teritorijos.
- **Žemės naudojimo apribojimai:** Vandentiekio, lietaus ir fekalinės kanalizacijos tinklų ir įrenginių apsaugos zonos, šilumos ir karšto vandens tiekimo tinklų apsaugos zonos, elektros linijų apsaugos zonos.

2.2. TRUMPAS SKLYPO SUTVARKYMO PROJEKTINIŲ SPRENDINIŲ APRAŠYMAS

- **Projektuojamų statinių išdėstymas sklype, funkcinis ryšys.** Vienas daugiabutis namas projektuojamas sklypo vakarinėje, kitas – rytinėje pusėje. Pastatai tarpusavyje sujungti kietų dangų takeliais. Sklype esantis gyvenamasis vieno buto pastatas nugriaunamas.
- **Projektuojami privažiavimai, keliai, takai, aikštelės.** Įvažiavimas/išvažiavimas į sklypą numatytas sklypo šiauriniame krašte iš Klonio gatvės. Lengviesiems automobiliams numatyta antžeminė automobilių saugykla sklypo rytinėje pusėje.

Automobilių stovėjimo vietos numatytos, pagal projektuojamų pastatų paskirtį.

Pastato (patalpų) paskirtis	Butų skaičius	Minimalus automobilių stovėjimo vietų skaičius
Gyvenamosios paskirties (trijų ir daugiau butų – daugiabučiai) pastatai.	12	12

Pagal projekto sprendinius iš viso sklype numatoma 15 automobilių stovėjimo vietos (iš jų 1 vieta skirta ŽN).

- **Projektuojamos dangos, tvoros, vartai.** Sklype planuojamos kietų dangų aikštelės ir keliai. Įvažiavimas į pastatą atitveriamas šlagbaumu.
- **Sklypo vertikalus planavimas, paviršių formavimas.** Sklype esantys paviršių lygiai keičiami nežymiai.

018/11-PP.AR	Lapas	Lapų	Laida
	3	4	0

3. ARCHITEKTŪRA.

3.1. STATINIŲ ARCHITEKTŪRINIS SPRENDIMAS.

Projektuojami du lenktų formų triaukščiai pastatai. Pastatų fasadai apdailinami skarda. Fasaduose orientuotose į Vijąnėlės tvenkinį projektuojamos didelės vitrinos bei balkonai. Kitoje pastatų pusėje projektuojami siauri aukšti langai natūraliam butų apšvietimui, įėjimai į pastatus, laiptinės. Kiekviename pastato aukšte projektuojama po du butus – „A“ ir „B“ tipo. A tipo butai yra 76.52m² ploto, turi du miegamuosius, svetainę su virtuve, bei du san. mazgus. B tipo butai yra 56.57m² ploto, turi vieną miegamąjį, san. mazgą, svetainę su virtuve. Iš viso pastatuose yra 12 butų. Kiekvienas butas turi atskirą balkoną.


3.2. IŠORĖS IR VIDAUS APDAILOS REIKALAVIMAI.

Statybos produktai neturi būti pralaidūs teršalams ir nuotekoms, kurios gali pasiskirstyti aplinkoje ir turėti aplinkai neigiamą poveikį, sukeldami grėsmę žmonių sveikatai, gyvūnams ir augalams bei ekosistemai (poveikis aplinkai turi būti nagrinėjamas įvairiais statybinių produktų naudojimo etapais: gavybos, gamybos ir statybų procesų metu, statinių naudojimo metu, griovimo, atliekų tvarkymo, deginimo ar pakartotinio naudojimo metu). Statinio skleidžiami teršalai nekels grėsmės žmogaus sveikatai ir higienos sąlygoms. Tą užtikrina visi techninio projekto inžineriniai sprendiniai ir visų statybos produktų atitikimas HN 105:2001 (3.35) ir HN 36:2002 (3.36) reikalavimus.

4. SKLYPO IR PROJEKTUOJAMŲ STATINIŲ TECHNINIAI RODIKLIAI

Pavadinimas	Mato vnt.	KIEKIS
1. SKLYPAS (adresas: Klonio g. 14 Druskininkai)		
Sklypo plotas	m ²	1999
Planuojamas sklypo užstatymo tankumas	%	21
Planuojamas sklypo užstatymo intensyvumas	%	39
2. PROJ. DAUGIABUTIS GYVENAMASIS NAMAS (Nr. plane – 1)		
Pastato bendrasis plotas	m ²	399
Pastato užstatytas plotas	m ²	210
Pastato tūris	m ³	2100
Aukštų skaičius	vnt.	3
Pastato aukštis	m	10
3. PROJ. DAUGIABUTIS GYVENAMASIS NAMAS (Nr. plane – 2)		
Pastato bendrasis plotas	m ²	399
Pastato užstatytas plotas	m ²	210
Pastato tūris	m ³	2100
Aukštų skaičius	vnt.	3
Pastato aukštis	m	10


018/11-PP.AR	Lapas	Lapų	Laida
	4	4	0

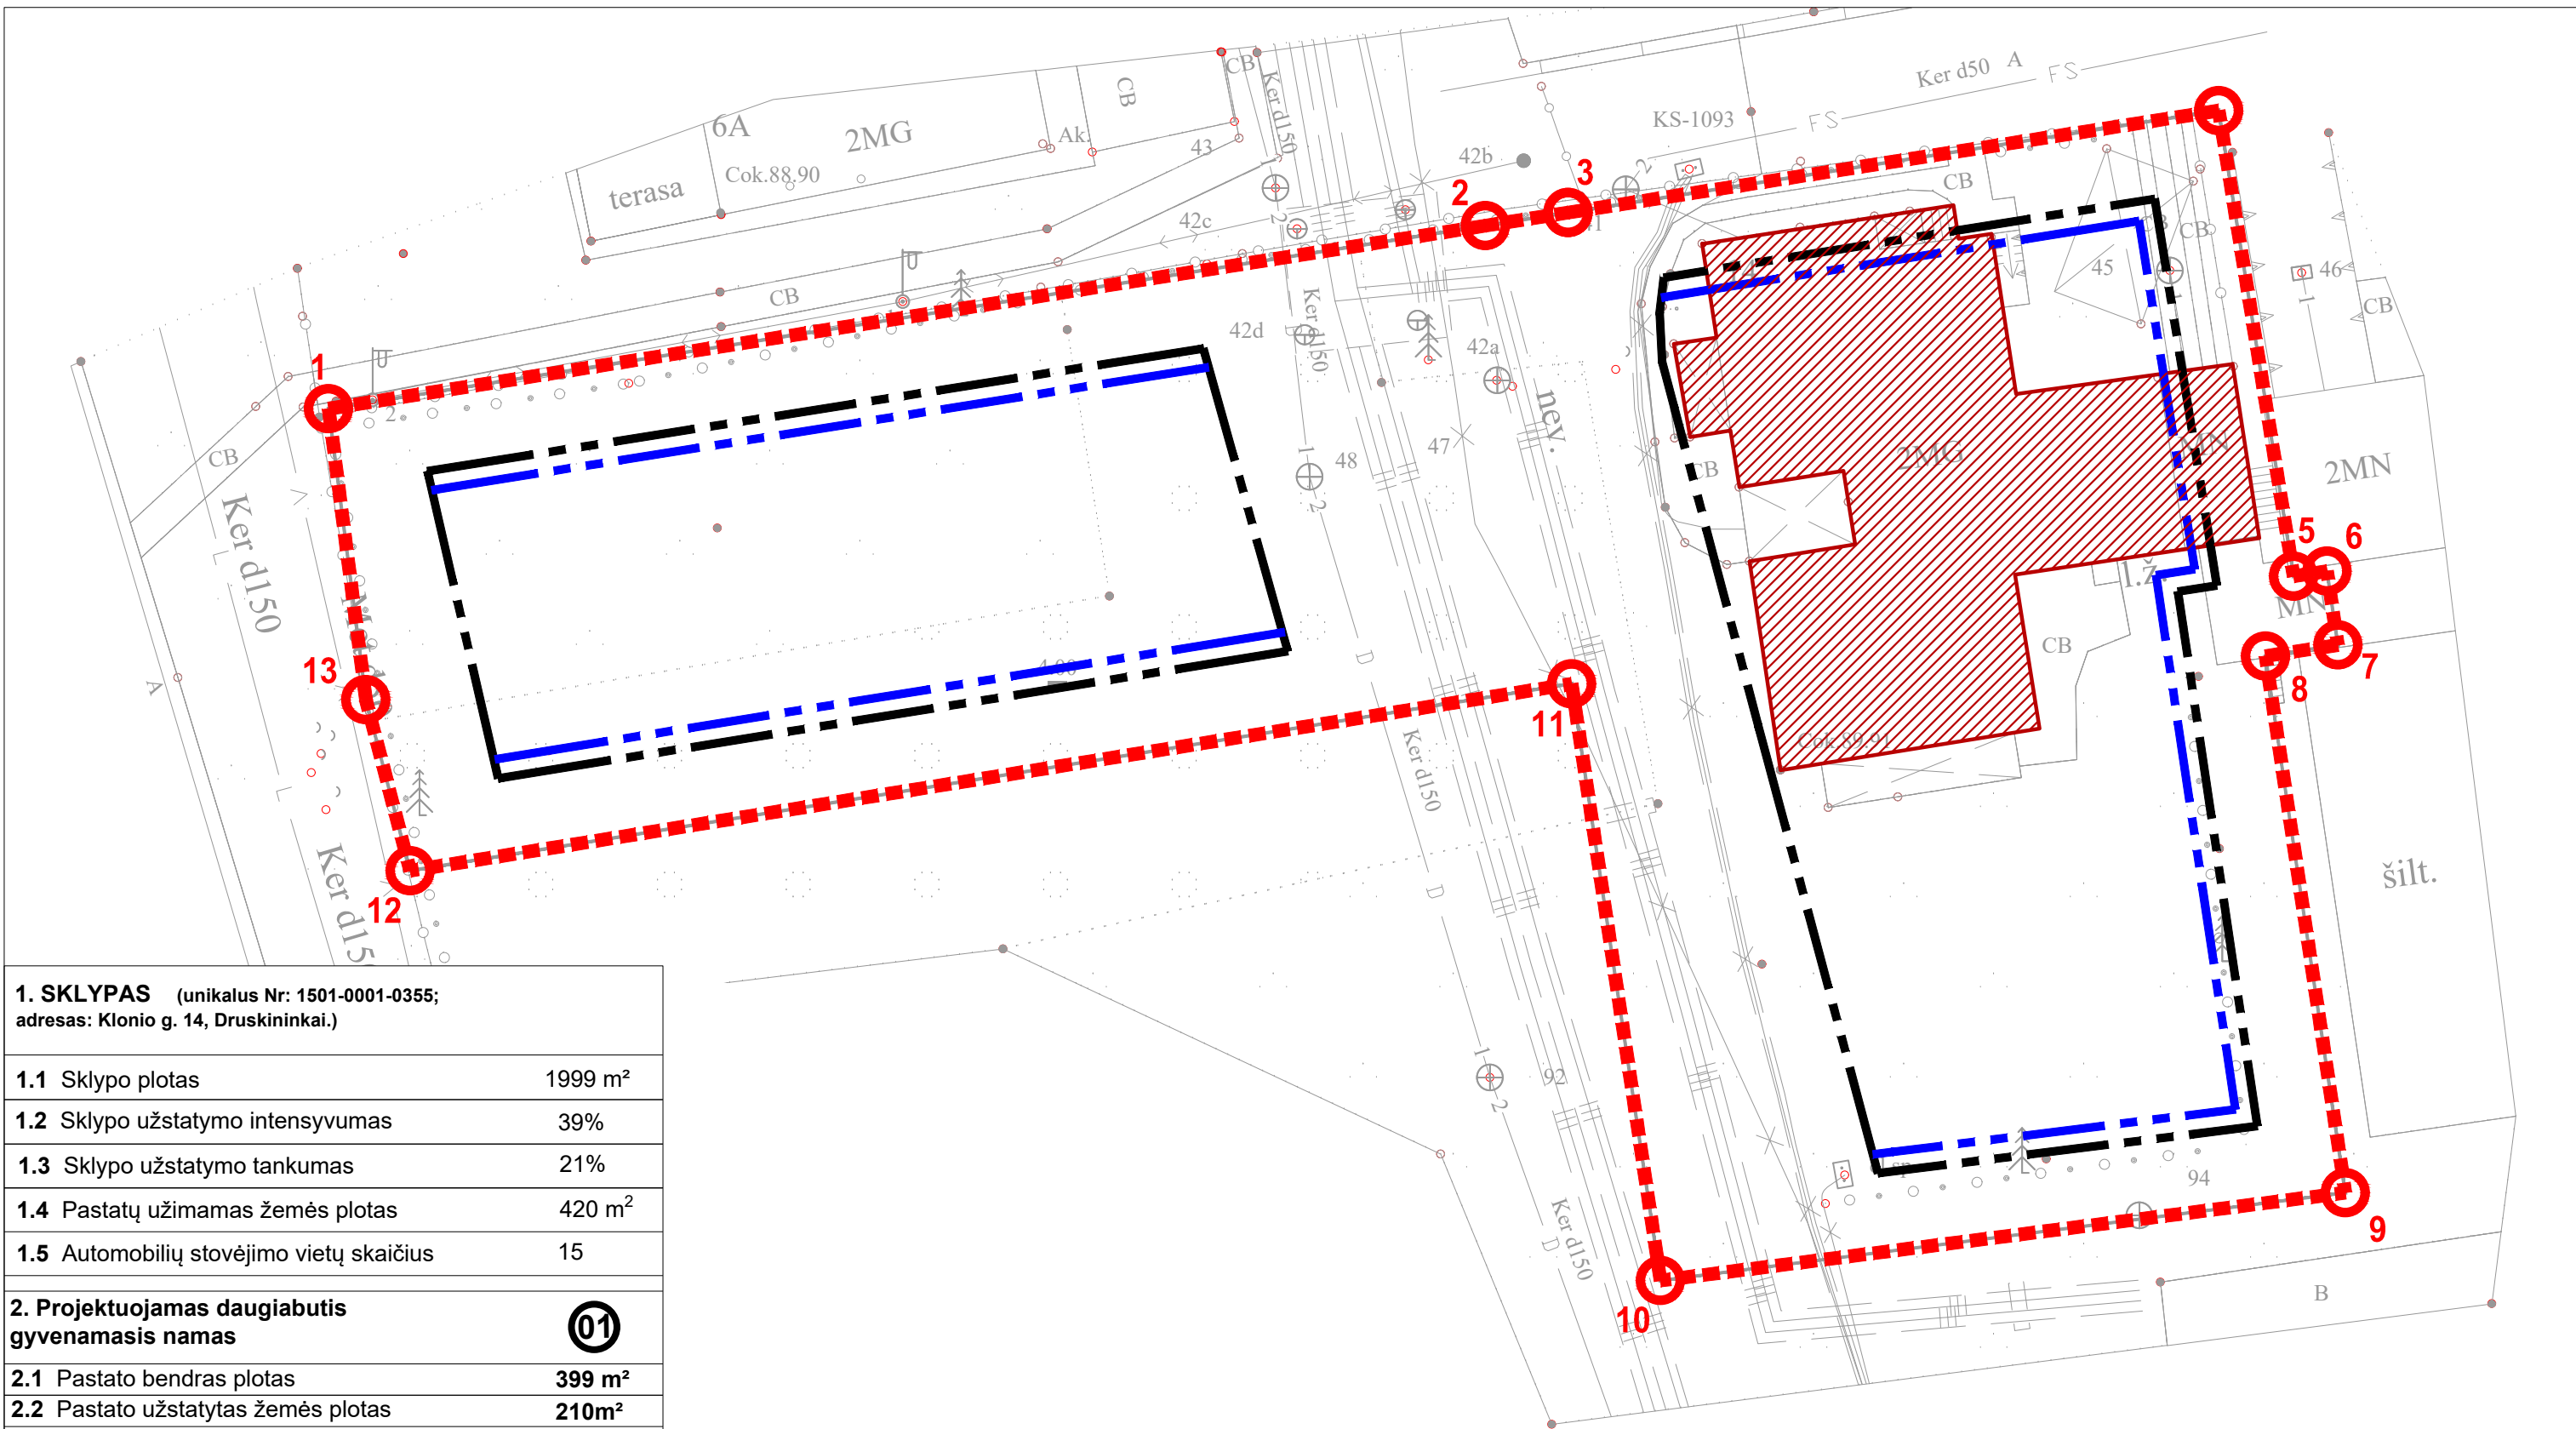

1. SKLYPAS (unikalus Nr: 1501-0001-0355; adresas: Klonio g. 14, Druskininkai.)	
1.1 Sklypo plotas	1999 m ²
1.2 Sklypo užstatymo intensyvumas	39%
1.3 Sklypo užstatymo tankumas	21%
1.4 Pastatų užimamas žemės plotas	420 m ²
1.5 Automobilių stovėjimo vietų skaičius	15
2. Projektuojamas daugiabutis gyvenamasis namas 01	
2.1 Pastato bendras plotas	399 m ²
2.2 Pastato užstatytas žemės plotas	210m ²
2.3 Pastato aukštų skaičius	3
2.4 Pastato aukštis	10 m
2.5 Pastato tūris	2100 m ³
3. Projektuojamas daugiabutis gyvenamasis namas 02	
3.1 Pastato bendras plotas	399 m ²
3.2 Pastato užstatytas žemės plotas	210 m ²
3.3 Pastato aukštų skaičius	3
3.4 Pastato aukštis	10 m
3.5 Pastato tūris	2100 m ³

SUTARTINIAI ŽYMĖJIMAI	
1-13	Esamos sklypo ribos
	Statybos riba, numatomam pastatų auštingumui 8,5 m.
	Statybos riba, numatomam pastatų auštingumui 10 m.
	Griaunamas gyvenamasis namas 43A1p

ATESTATO NR:	PROJEKTUOTOJAS: UAB ARCHITEKTAS L. VENSLOVAS IR PARTNERIAI į.k. 301663574, Biržiškų g.1-10, LT-52460, Kaunas.			GYVENAMOJO NAMO 43A1p GRIOVIMO, DVIEJŲ DAUGIABUČIŲ GYVENAMŲJŲ NAMŲ STATYBOS KLONIO G. 14 DRUSKININKUOSE PROJEKTINIAI PASIŪLYMAI		
	A1531	PV	L. VENSLOVAS	2018	SKLYPO SCHEMA SU GRIAUNAMAIŠ PASTATAIS M1:250	
A1531	PDV	L. VENSLOVAS	2018	LAIDA		0
STADIJA	STATYTOJAS: UAB "BELASTATA"			PP-018/11-SP-01	LAPAS	LAPŲ
PP					1	1

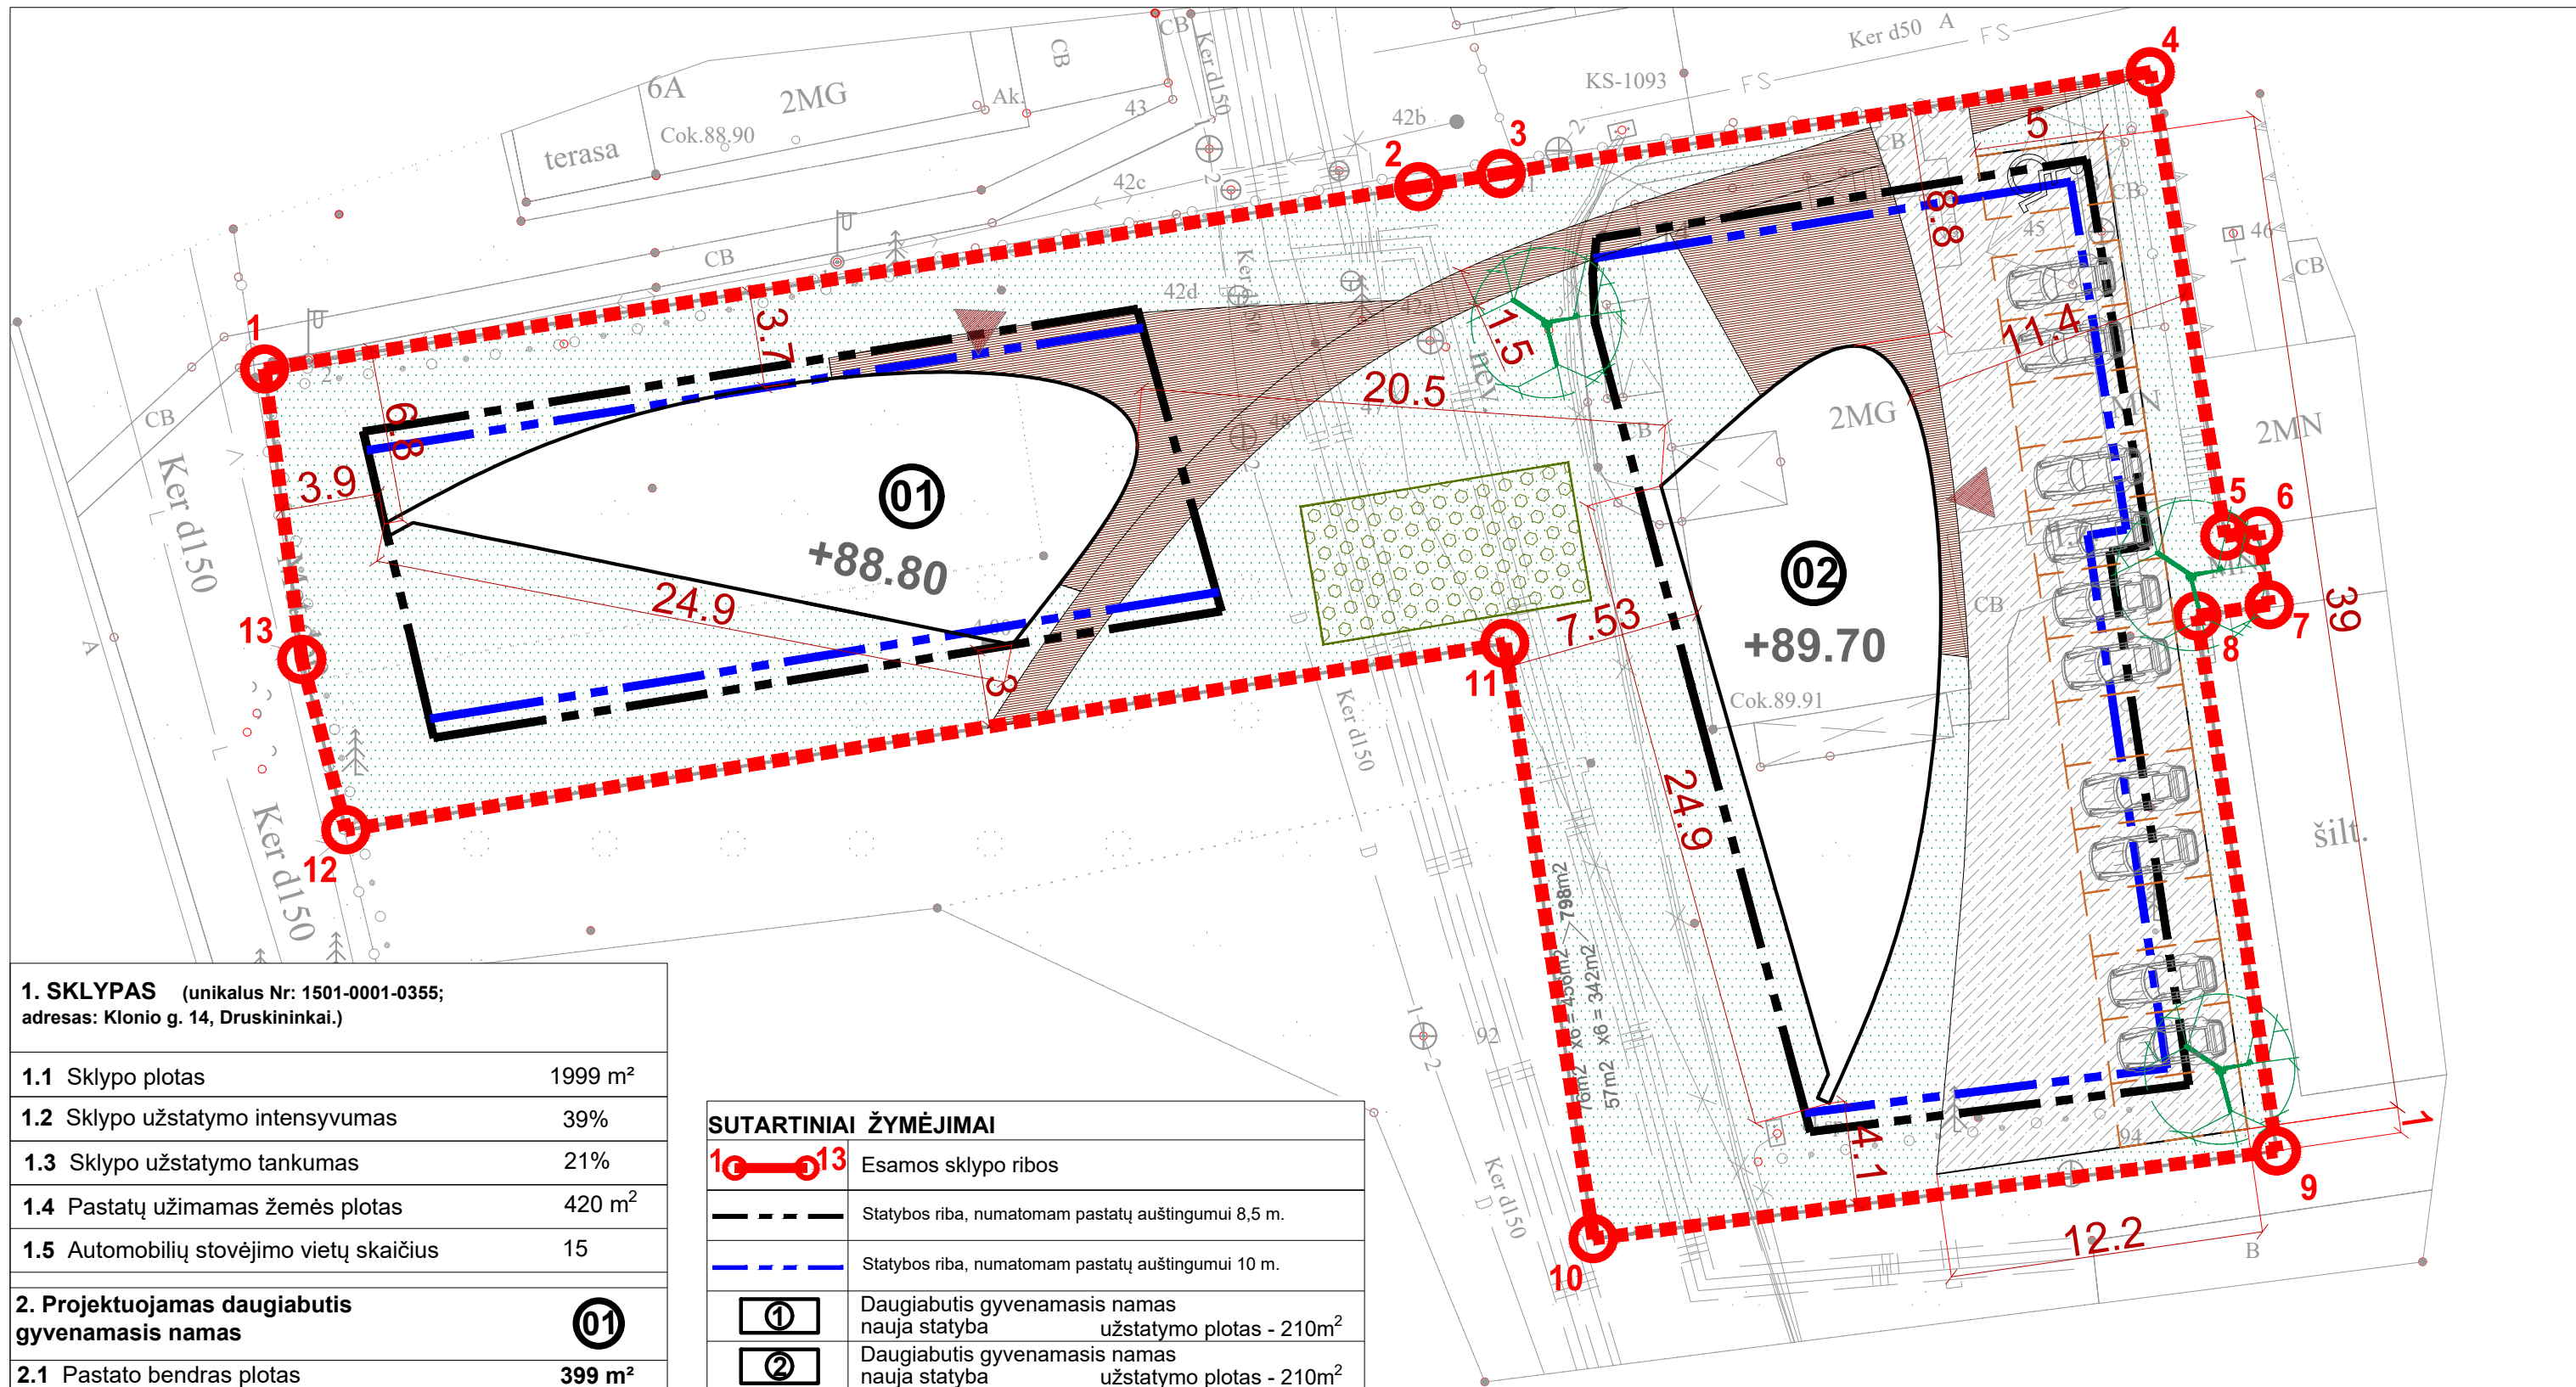

1. SKLYPAS (unikalus Nr: 1501-0001-0355; adresas: Klonio g. 14, Druskininkai.)

1.1 Sklypo plotas	1999 m ²
1.2 Sklypo užstatymo intensyvumas	39%
1.3 Sklypo užstatymo tankumas	21%
1.4 Pastatų užimamas žemės plotas	420 m ²
1.5 Automobilių stovėjimo vietų skaičius	15

2. Projektuojamas daugiabutis gyvenamasis namas 01

2.1 Pastato bendras plotas	399 m ²
2.2 Pastato užstatytas žemės plotas	210 m ²
2.3 Pastato aukštų skaičius	3
2.4 Pastato aukštis	10 m
2.5 Pastato tūris	2100 m ³


3. Projektuojamas daugiabutis gyvenamasis namas 02

3.1 Pastato bendras plotas	399 m ²
3.2 Pastato užstatytas žemės plotas	210 m ²
3.3 Pastato aukštų skaičius	3
3.4 Pastato aukštis	10 m
3.5 Pastato tūris	2100 m ³

SUTARTINIAI ŽYMĖJIMAI

1-13	Esamos sklypo ribos
---	Statybos riba, numatomam pastatų auštingumui 8,5 m.
---	Statybos riba, numatomam pastatų auštingumui 10 m.
①	Daugiabutis gyvenamasis namas nauja statyba užstatymo plotas - 210m ²
②	Daugiabutis gyvenamasis namas nauja statyba užstatymo plotas - 210m ²
▲	Įėjimas/Išėjimas
□	Automobilių stovėjimo vietos
□	ŽN skirtos automobilių stovėjimo vietos
■	Betoninių trinkelų danga
■	Asfalto danga
■	Veja
■	Vaikų žaidimo ir poilsio vieta


ATESTATO NR:	PROJEKTUOTOJAS: UAB ARCHITEKTAS L. VENSLOVAS IR PARTNERIAI į.k. 301663574, Biržiškų g.1-10, LT-52460, Kaunas.			GYVENAMOJO NAMO 43A1p GRIOVIMO, DVIEJŲ DAUGIABUČIŲ GYVENAMŲJŲ NAMŲ STATYBOS KLONIO G. 14 DRUSKININKUOSE PROJEKTINIAI PASIŪLYMAI	
	A1531	PV	L. VENSLOVAS	2018	SKLYPO SUTVARKYMO PLANAS M1:250
A1531	PDV	L. VENSLOVAS	2018	LAPAS LAPŲ	
STADIJA	STATYTOJAS: UAB "BELASTATA"				PP-018/11-SP-02
					LAIDA
					0

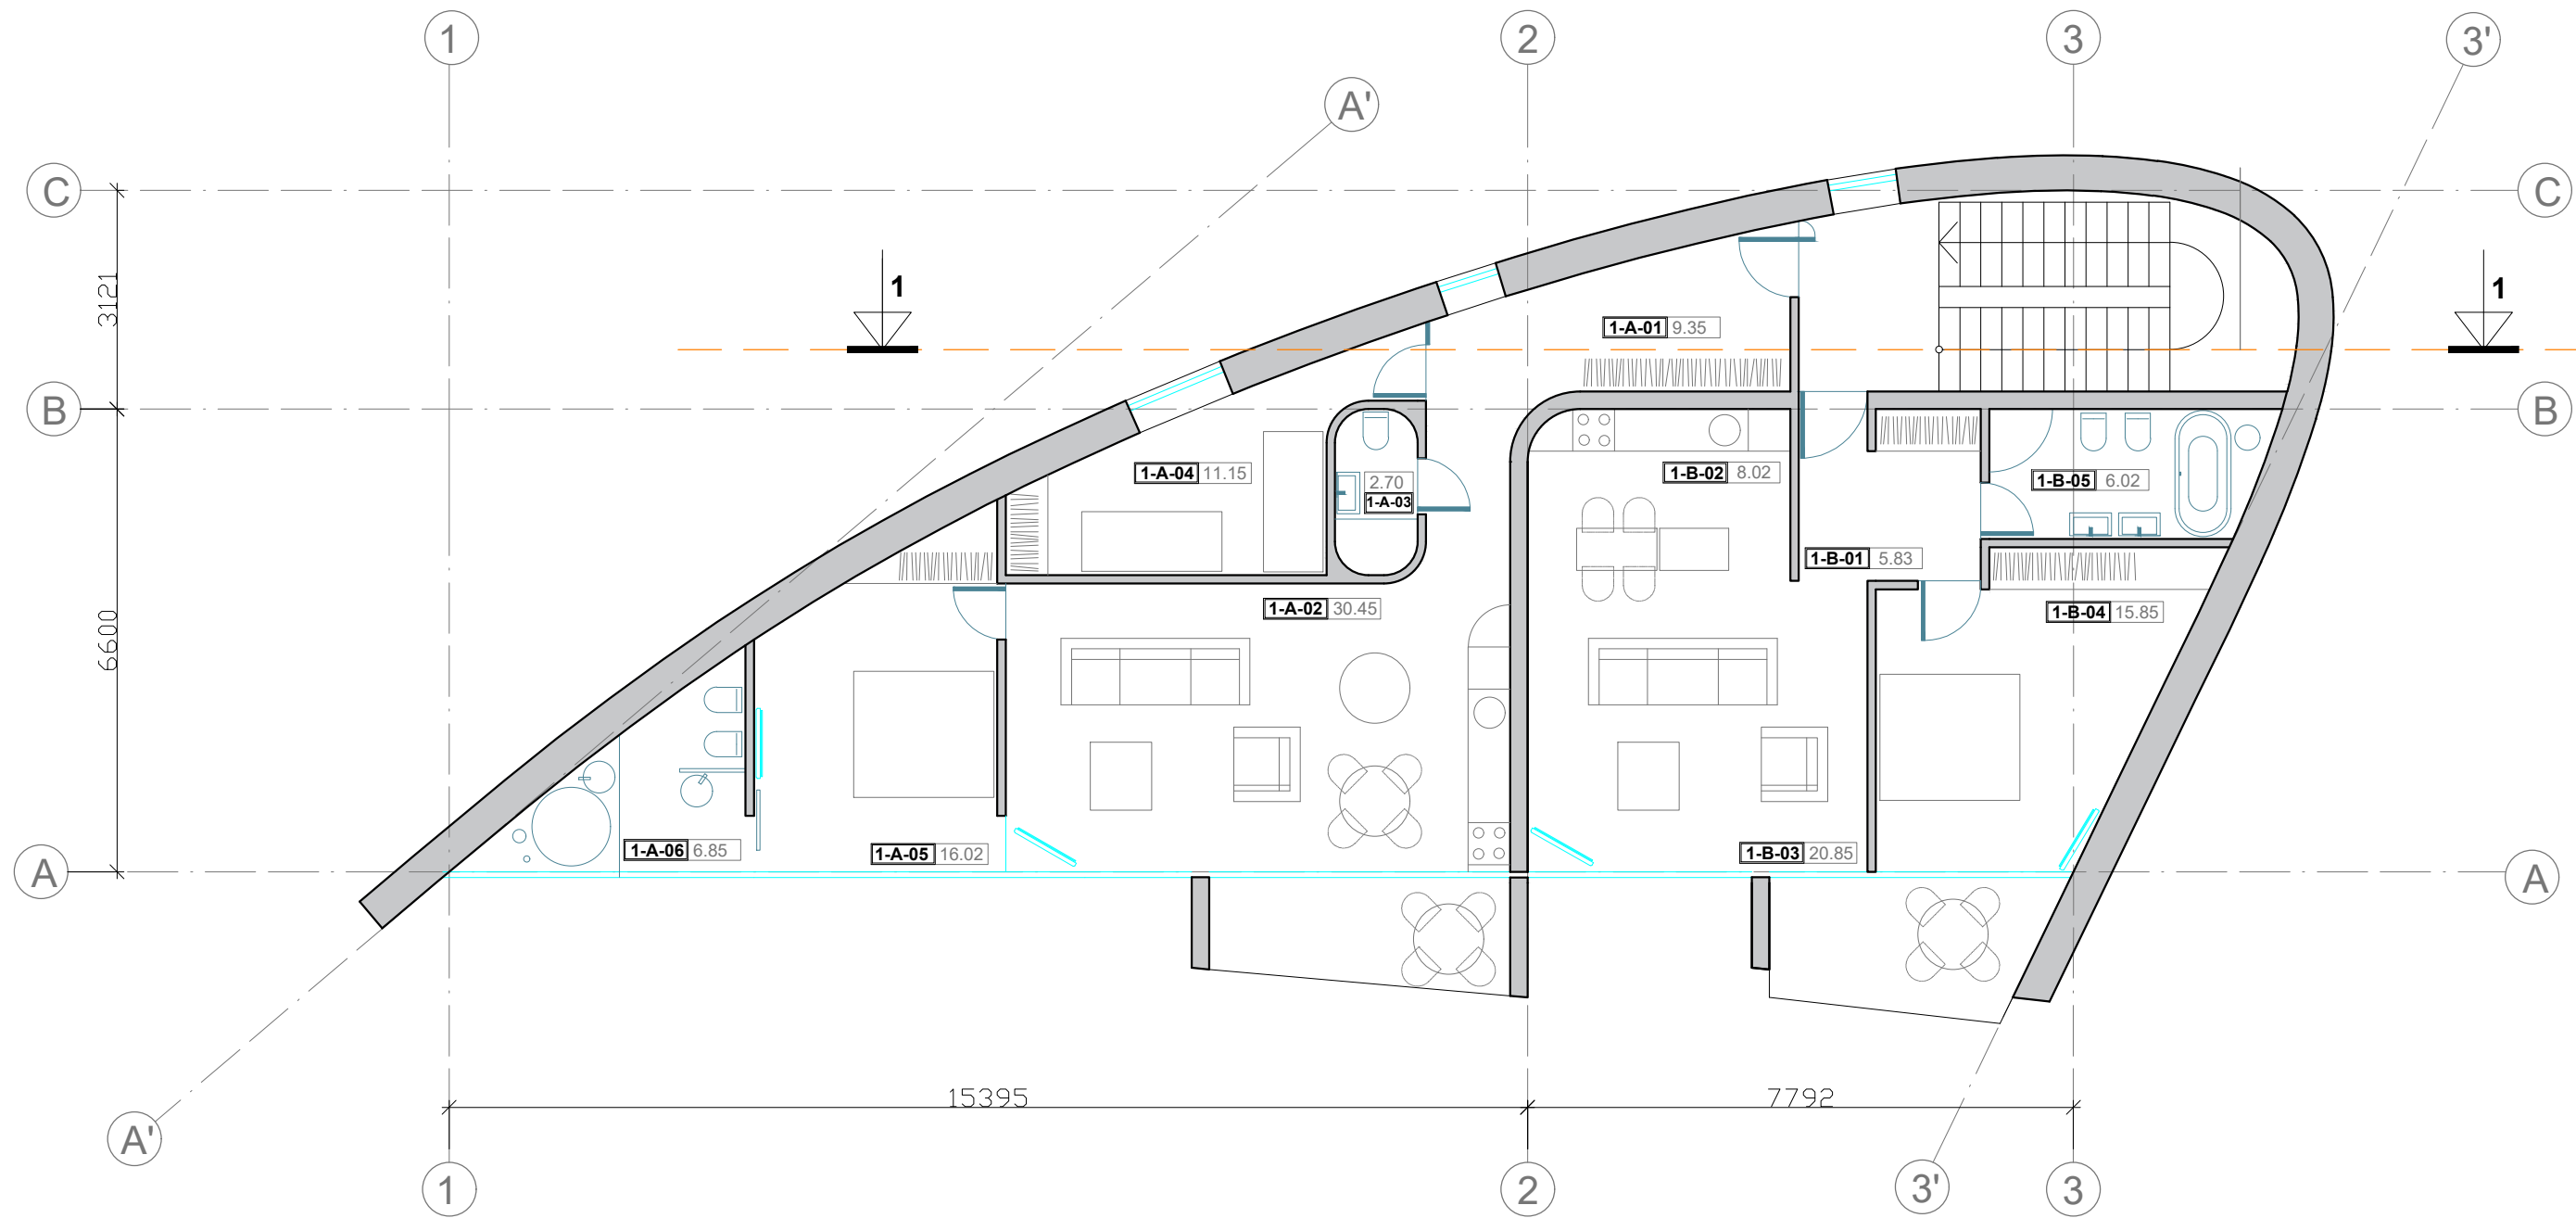

DAUGIABUTIS NAMAS 01
1A PLANAS M1:100

DAUGIABUTIS GYVENAMASIS NAMAS 01					
1 AUKŠTAS					
NR.	PATALPA	PLOTAS, m ²	NR.	PATALPA	PLOTAS, m ²
BUTAS A		76.520	BUTAS B		56.570
A-01	KORIDORIUS	9.35	B-01	KORIDORIUS	5.83
A-02	SVETAINĖ / VIRTUVĖ	30.45	B-02	VIRTUVĖ	8.02
A-03	WC	2.70	B-03	SVETAINĖ	20.85
A-04	MIEGAMASIS	11.15	B-04	MIEGAMASIS	15.85
A-05	MIEGAMASIS	16.02	B-05	WC	6.02
A-06	WC	6.85			
1A BENDRAS PLOTAS:					133.090


ATESTATO NR:	PROJEKTUOTOJAS:				GYVENAMOJO NAMO 43A1p GRIOVIMO, DVIEJŲ DAUGIABUČIŲ GYVENAMŲJŲ NAMŲ STATYBOS KLONIO G. 14 DRUSKININKUOSE PROJEKTINIAI PASIŪLYMAI	LAIDA
	A1531	PV	L. VENSLOVAS			
A1531	PDV	L. VENSLOVAS		2018		
STADIJA	STATYTOJAS:				LAPAS	LAPŲ
PP	PP-018/11-SA-01				1	1

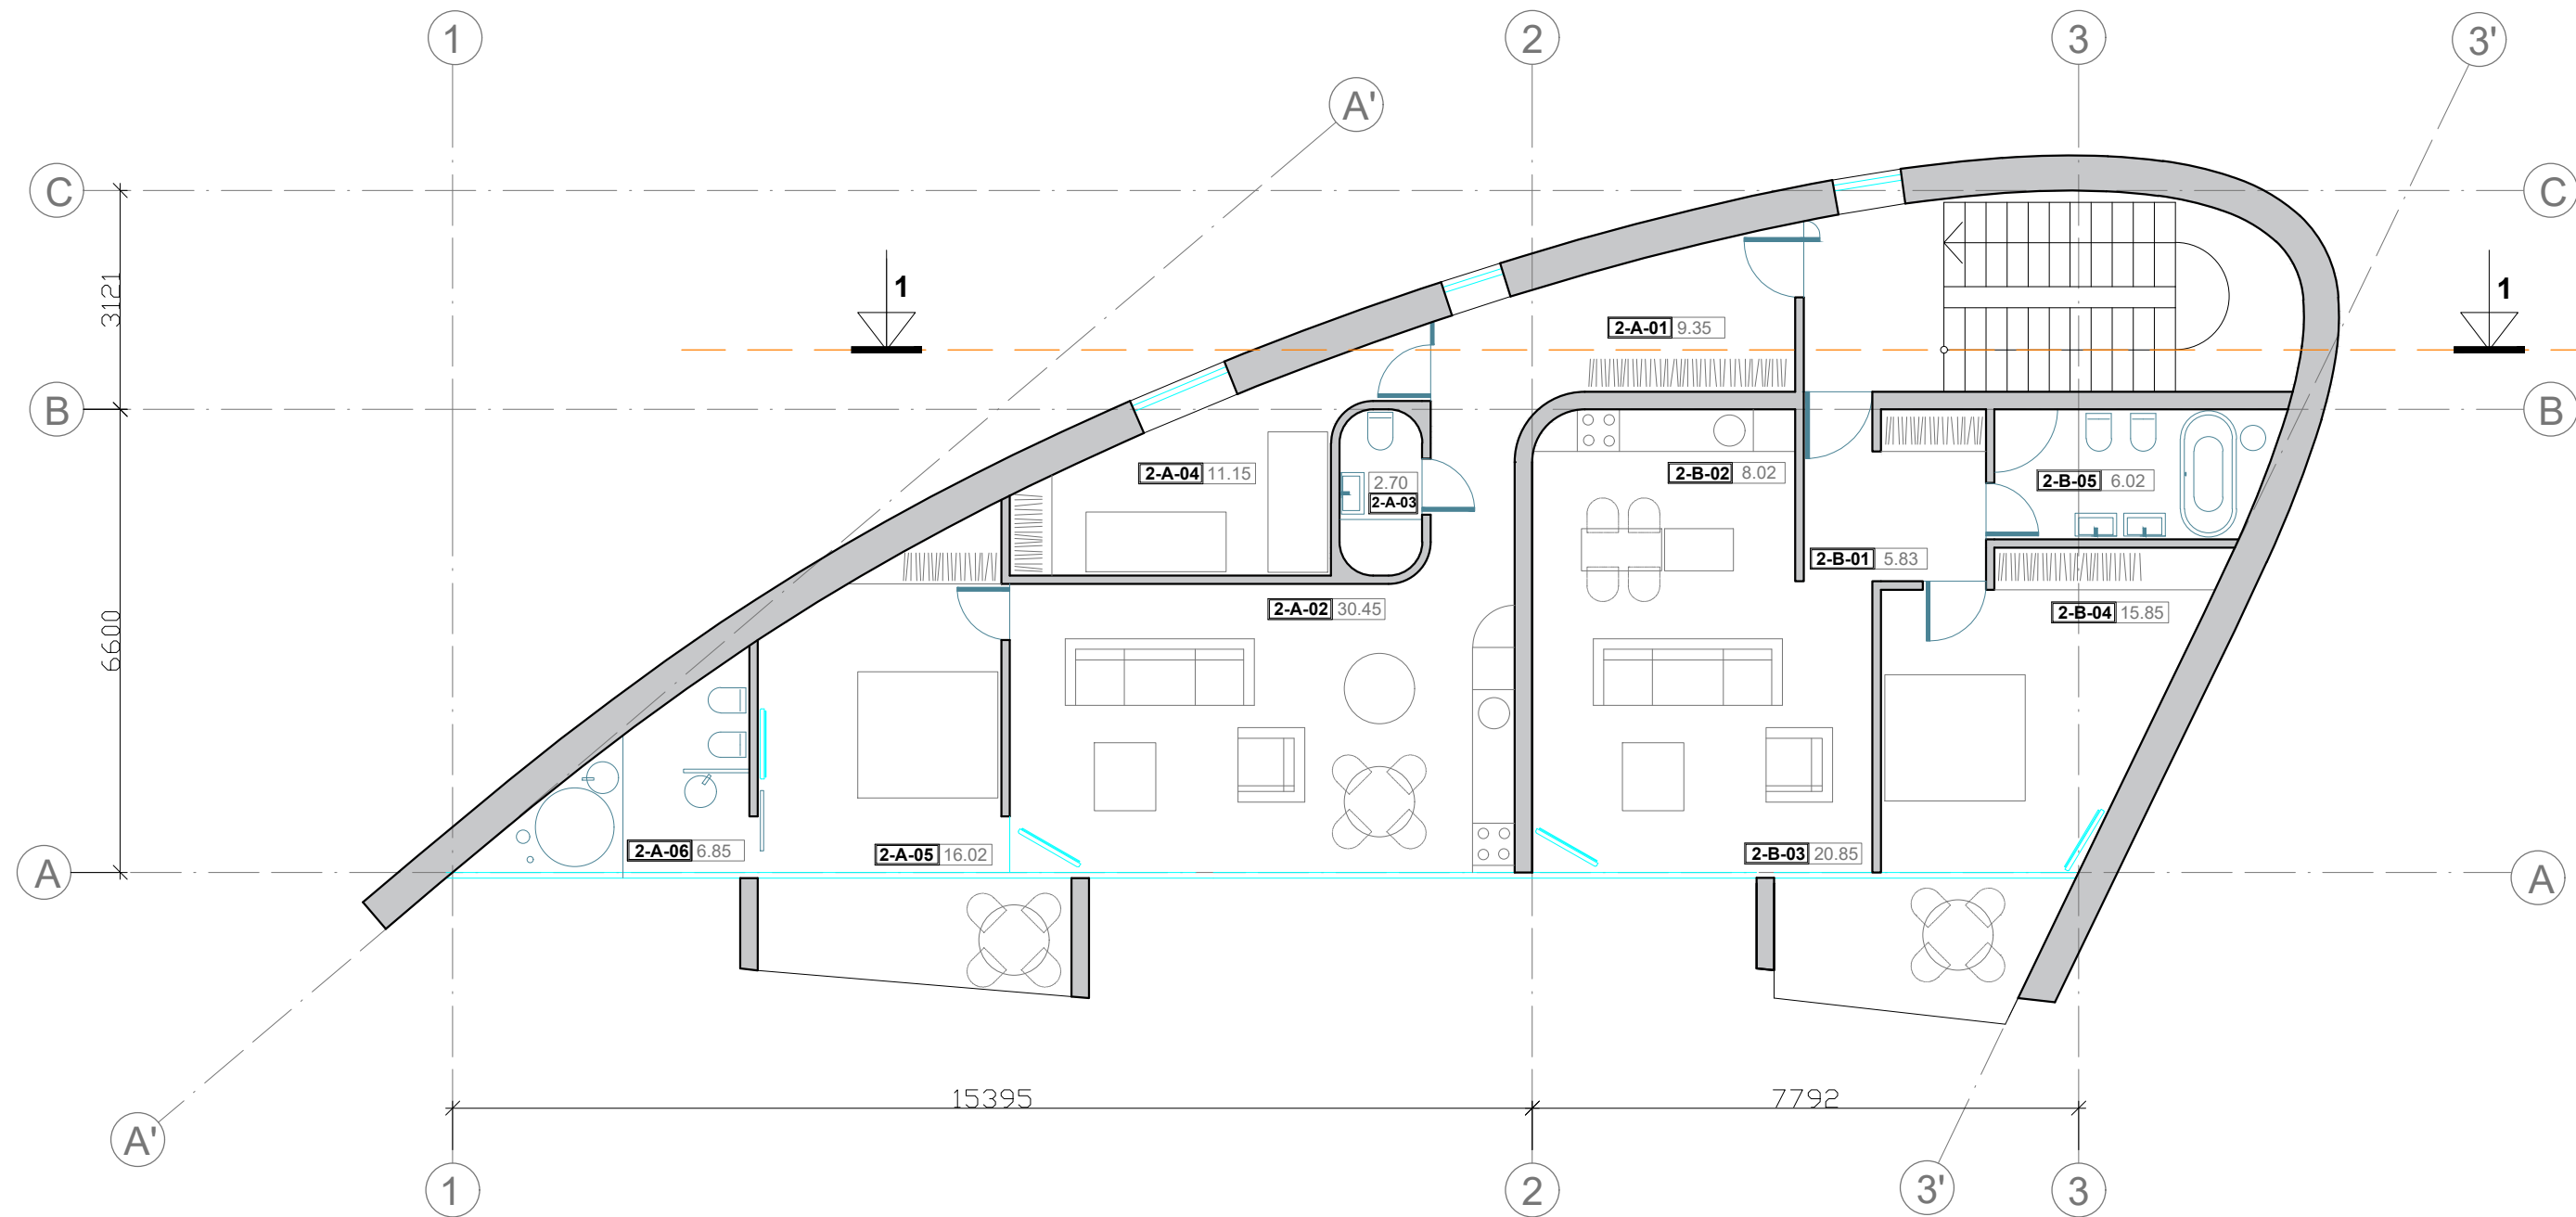

DAUGIABUTIS NAMAS 01 2A PLANAS M1:100

DAUGIABUTIS GYVENAMASIS NAMAS 01					
2 AUKŠTAS					
NR.	PATALPA	PLOTAS, m ²	NR.	PATALPA	PLOTAS, m ²
BUTAS A		76.520	BUTAS B		56.570
A-01	KORIDORIUS	9.35	B-01	KORIDORIUS	5.83
A-02	SVETAINĖ / VIRTUVĖ	30.45	B-02	VIRTUVĖ	8.02
A-03	WC	2.70	B-03	SVETAINĖ	20.85
A-04	MIEGAMASIS	11.15	B-04	MIEGAMASIS	15.85
A-05	MIEGAMASIS	16.02	B-05	WC	6.02
A-06	WC	6.85			
2A BENDRAS PLOTAS:					133.090


ATESTATO NR:		PROJEKTUOTOJAS:			GYVENAMOJO NAMO 43A1p GRIOVIMO, DVIEJŲ DAUGIABUČIŲ GYVENAMŲJŲ NAMŲ STATYBOS KLONIO G. 14 DRUSKININKUOSE PROJEKTINIAI PASIŪLYMAI	
A1531	PV	L. VENSLOVAS		2018	DAUGIABUČIO NAMO 01 2A PLANAS M1:100	
A1531	PDV	L. VENSLOVAS		2018		
STADIJA		STATYTOJAS:			LAPAS LAPŲ	
PP		PP-018/11-SA-02				
					1	1

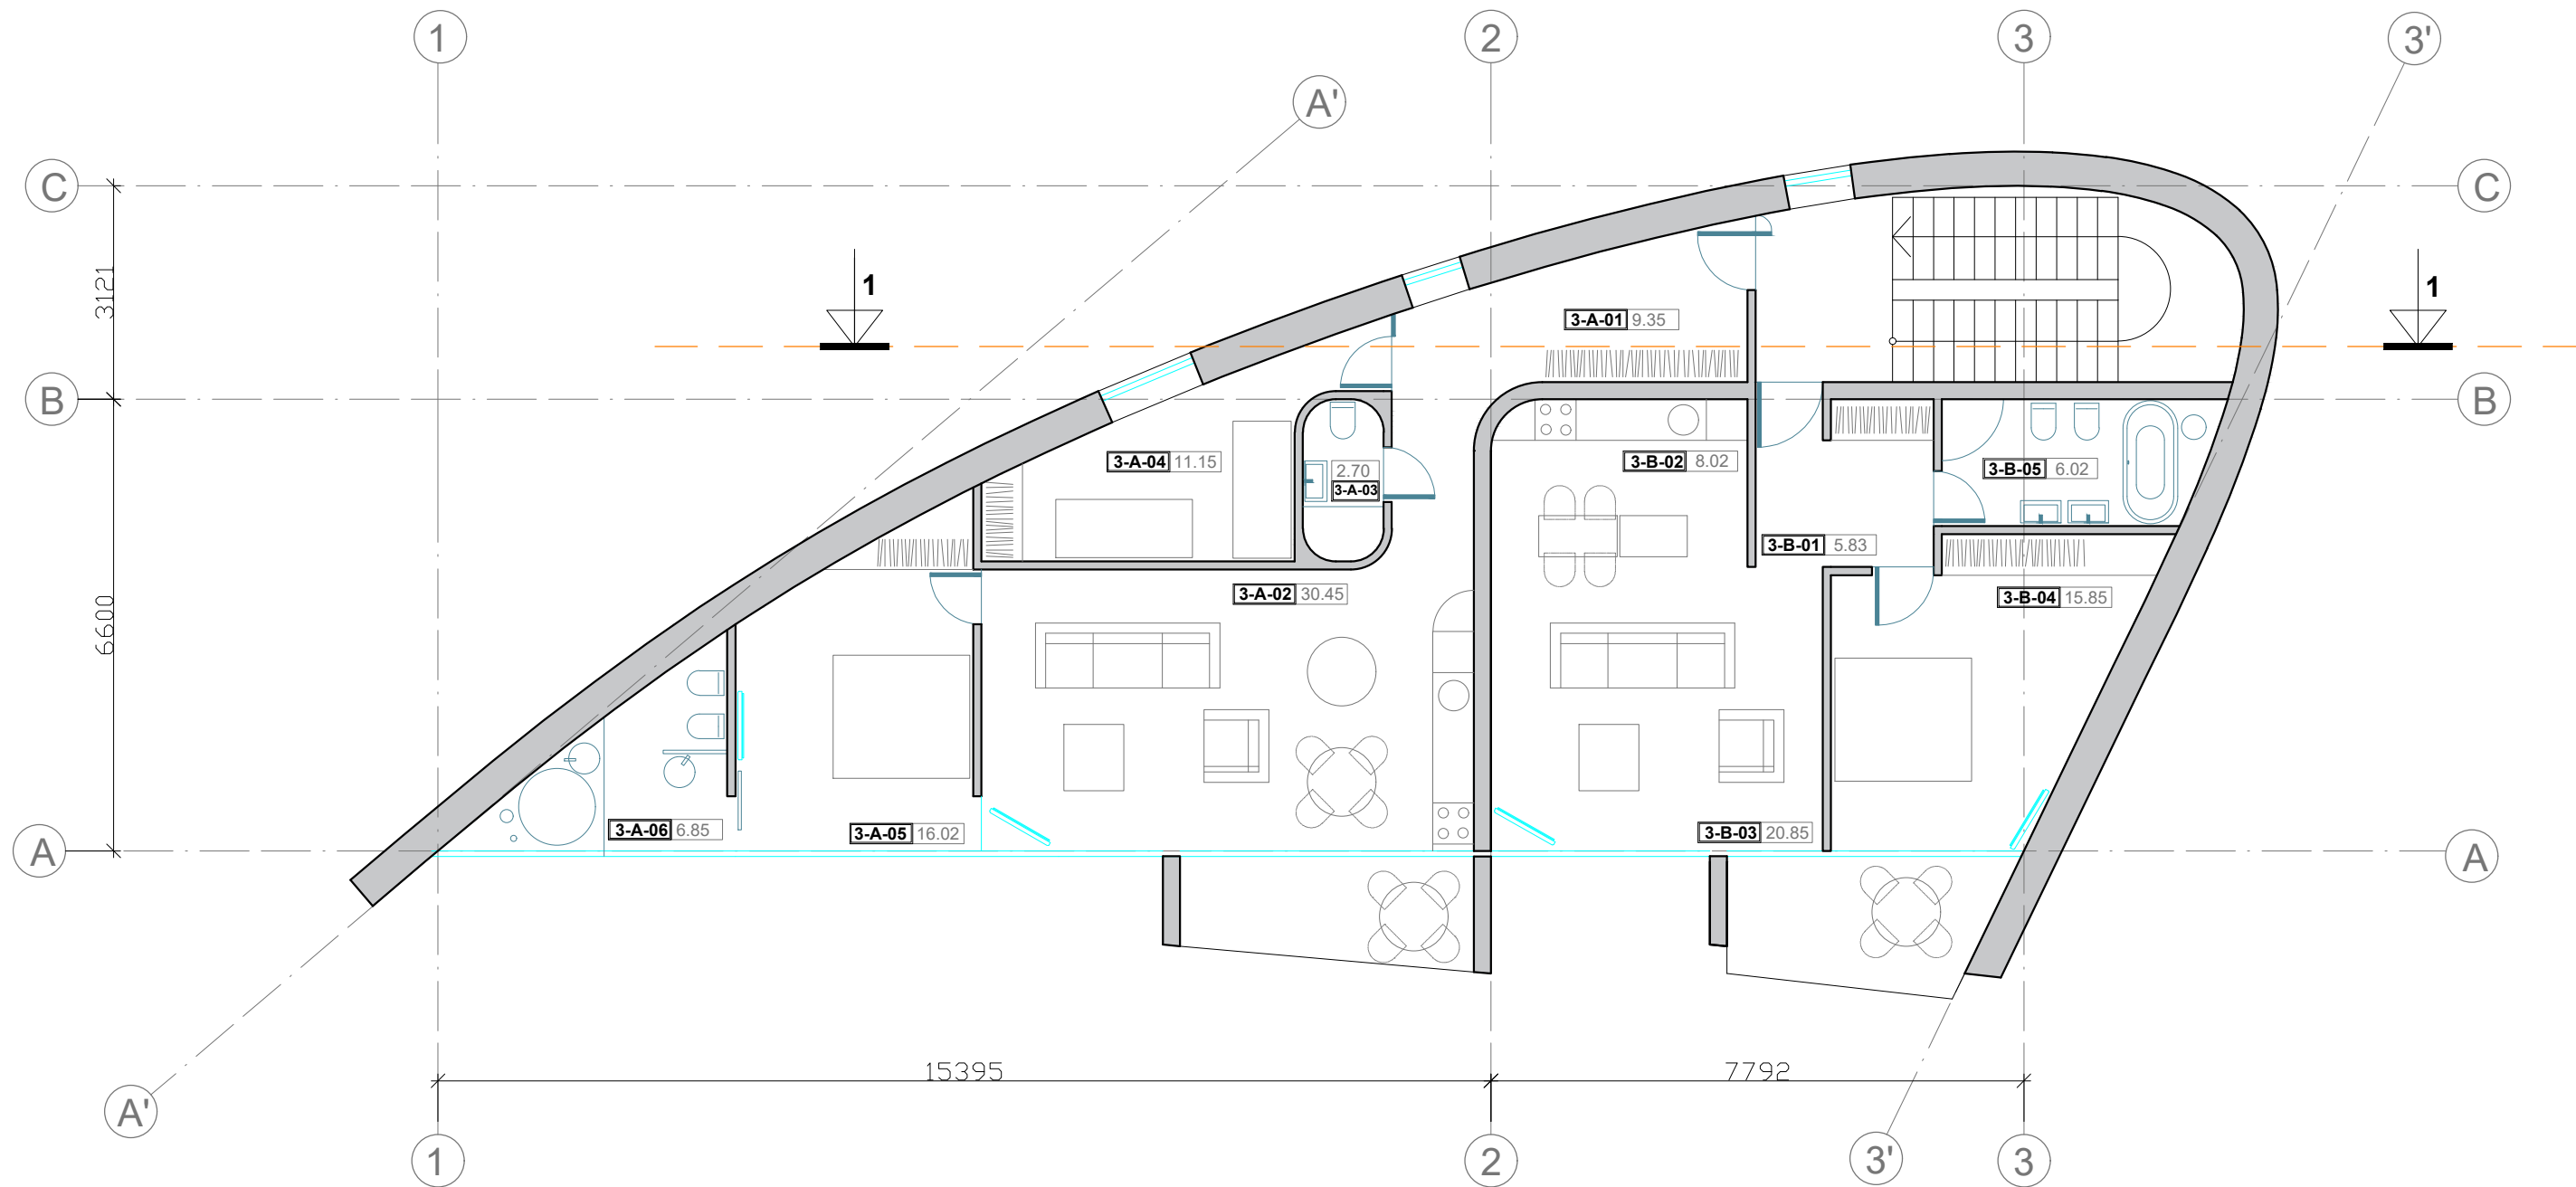




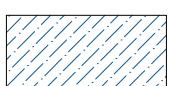
DAUGIABUTIS NAMAS 01 3A PLANAS M1:100

DAUGIABUTIS GYVENAMASIS NAMAS 01					
3 AUKŠTAS					
NR.	PATALPA	PLOTAS, m ²	NR.	PATALPA	PLOTAS, m ²
BUTAS A		76.520	BUTAS B		56.570
A-01	KORIDORIUS	9.35	B-01	KORIDORIUS	5.83
A-02	SVETAINĖ / VIRTUVĖ	30.45	B-02	VIRTUVĖ	8.02
A-03	WC	2.70	B-03	SVETAINĖ	20.85
A-04	MIEGAMASIS	11.15	B-04	MIEGAMASIS	15.85
A-05	MIEGAMASIS	16.02	B-05	WC	6.02
A-06	WC	6.85			
3A BENDRAS PLOTAS:					133.090

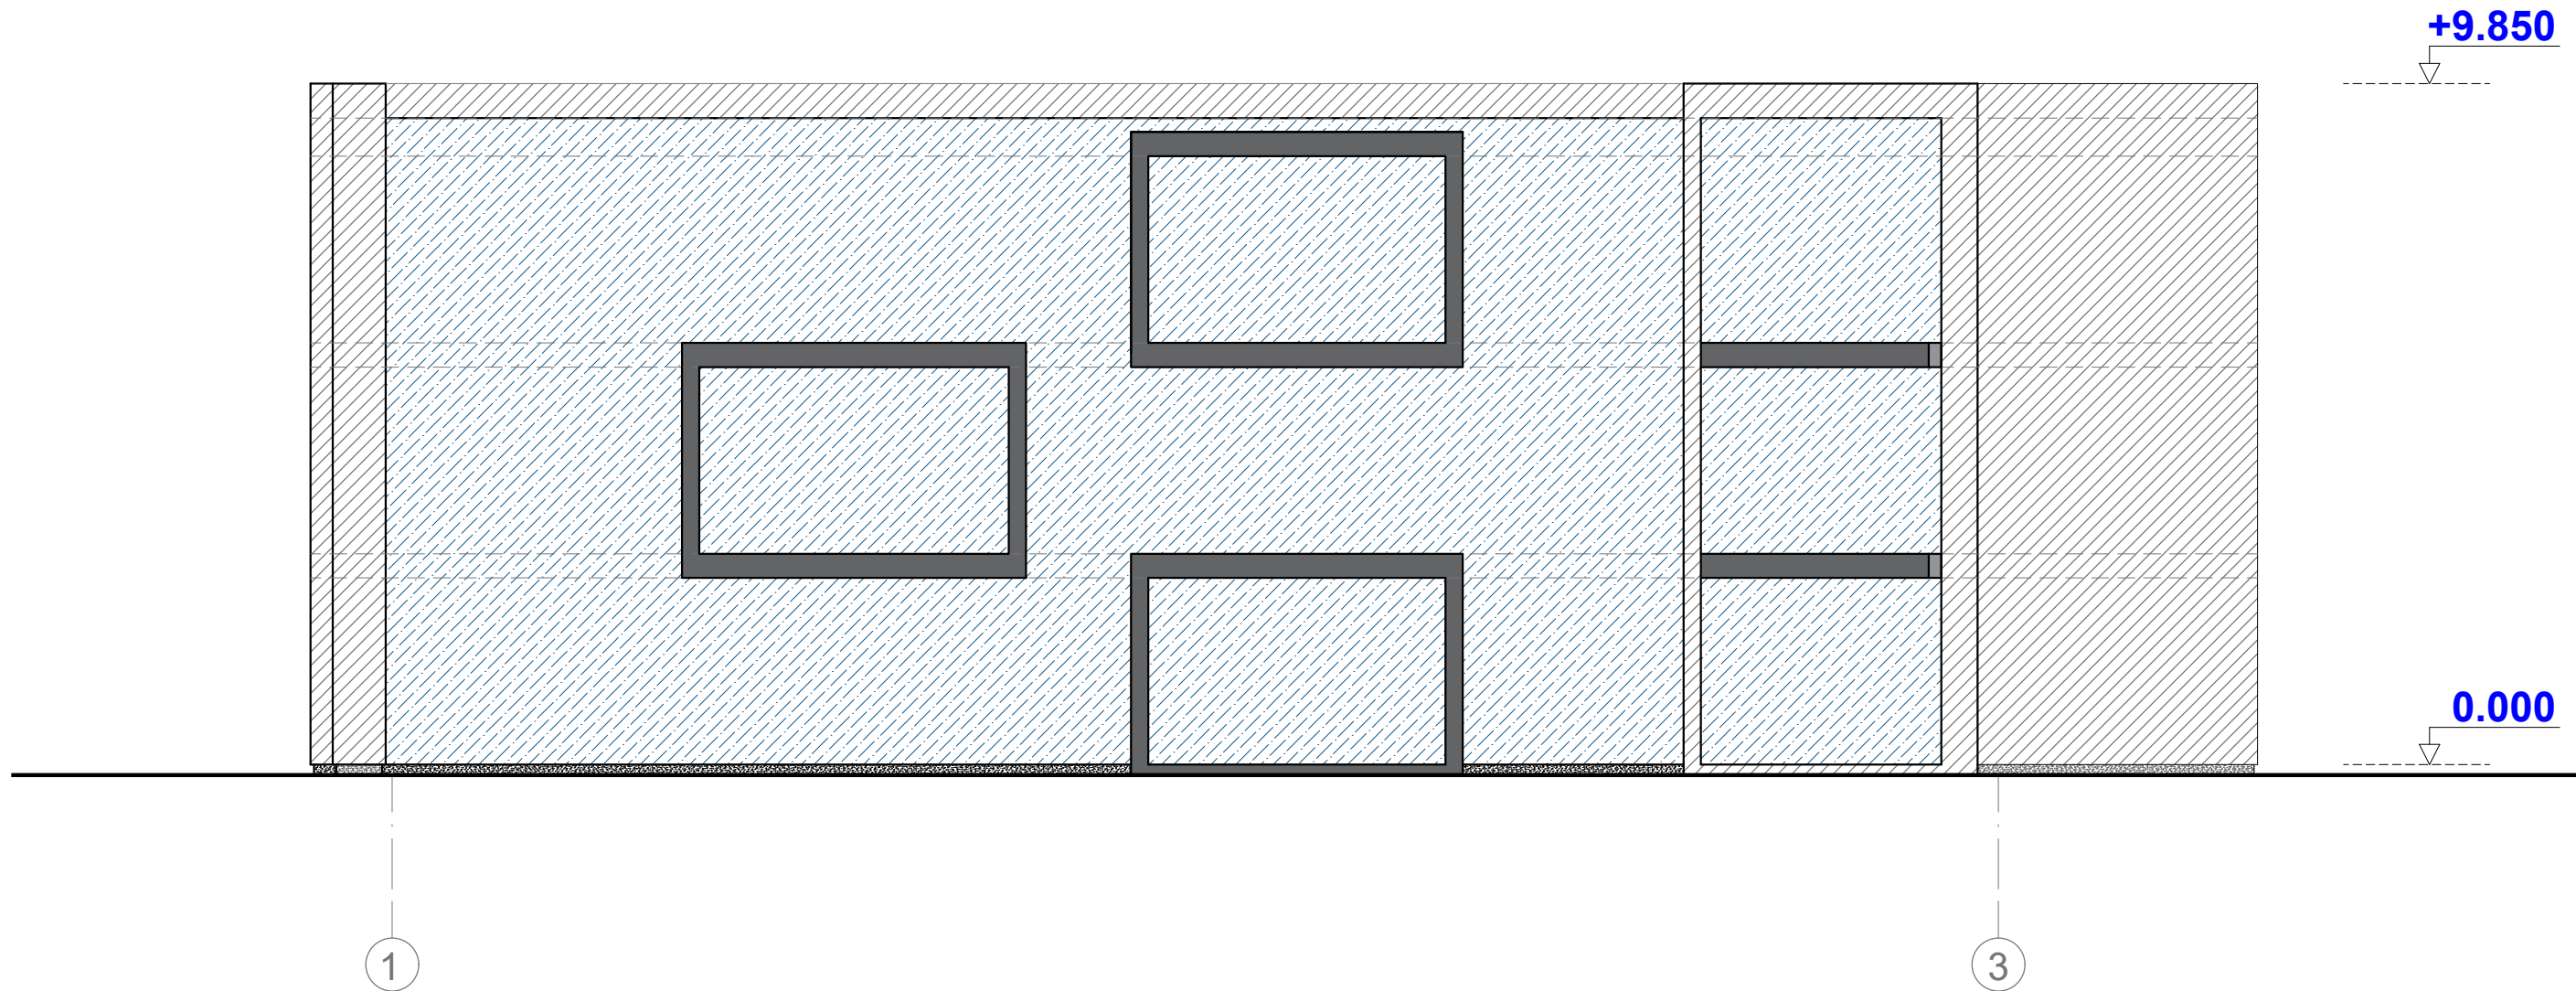ATESTATO NR:		PROJEKTUOTOJAS:			GYVENAMOJO NAMO 43A1p GRIOVIMO, DVIEJŲ DAUGIABUČIŲ GYVENAMŲJŲ NAMŲ STATYBOS KLONIO G. 14 DRUSKININKUOSE PROJEKTINIAI PASIŪLYMAI		
		UAB ARCHITEKTAS L. VENSLOVAS IR PARTNERIAI į.k. 301663574, Biržiškų g.1-10, LT-52460, Kaunas.					
A1531	PV	L. VENSLOVAS		2018	DAUGIABUČIO NAMO 01 3A PLANAS M1:100		LAIDA
A1531	PDV	L. VENSLOVAS		2018			0
STADIJA		STATYTOJAS:					LAPAS
PP					PP-018/11-SA-03		LAPŲ
							1 1




FASADAS 1-3

I ŠORĖS SIENŲ APDAILOS SUTARTINIS ŽYMĖJIMAS:	
	FASADAS - SKARDOS APDAILA
	FASADAS - ARMUOTAS PLONASLUOKSNIS TINKAS
	COKOLIS - ARMUOTAS PLONASLUOKSNIS TINKAS
	STIKLO KONSTRUKCIJOS

ATESTATO NR:	PROJEKTUOTOJAS:				GYVENAMOJO NAMO 43A1p GRIOVIMO, DVIEJŲ DAUGIABUČIŲ GYVENAMŲJŲ NAMŲ STATYBOS KLONIO G. 14 DRUSKININKUOSE PROJEKTINIAI PASIŪLYMAI		
	A1531	PV	L. VENSLOVAS		2018	DAUGIABUČIO NAMO 01 FASADAS 1-3 M1:100	LAI DA
A1531	PDV	L. VENSLOVAS		2018	0		
STADIJA	STATYTOJAS:				LAPAS LAPŲ		
PP	PP-018/11-SA-04				1	1	

+9.850

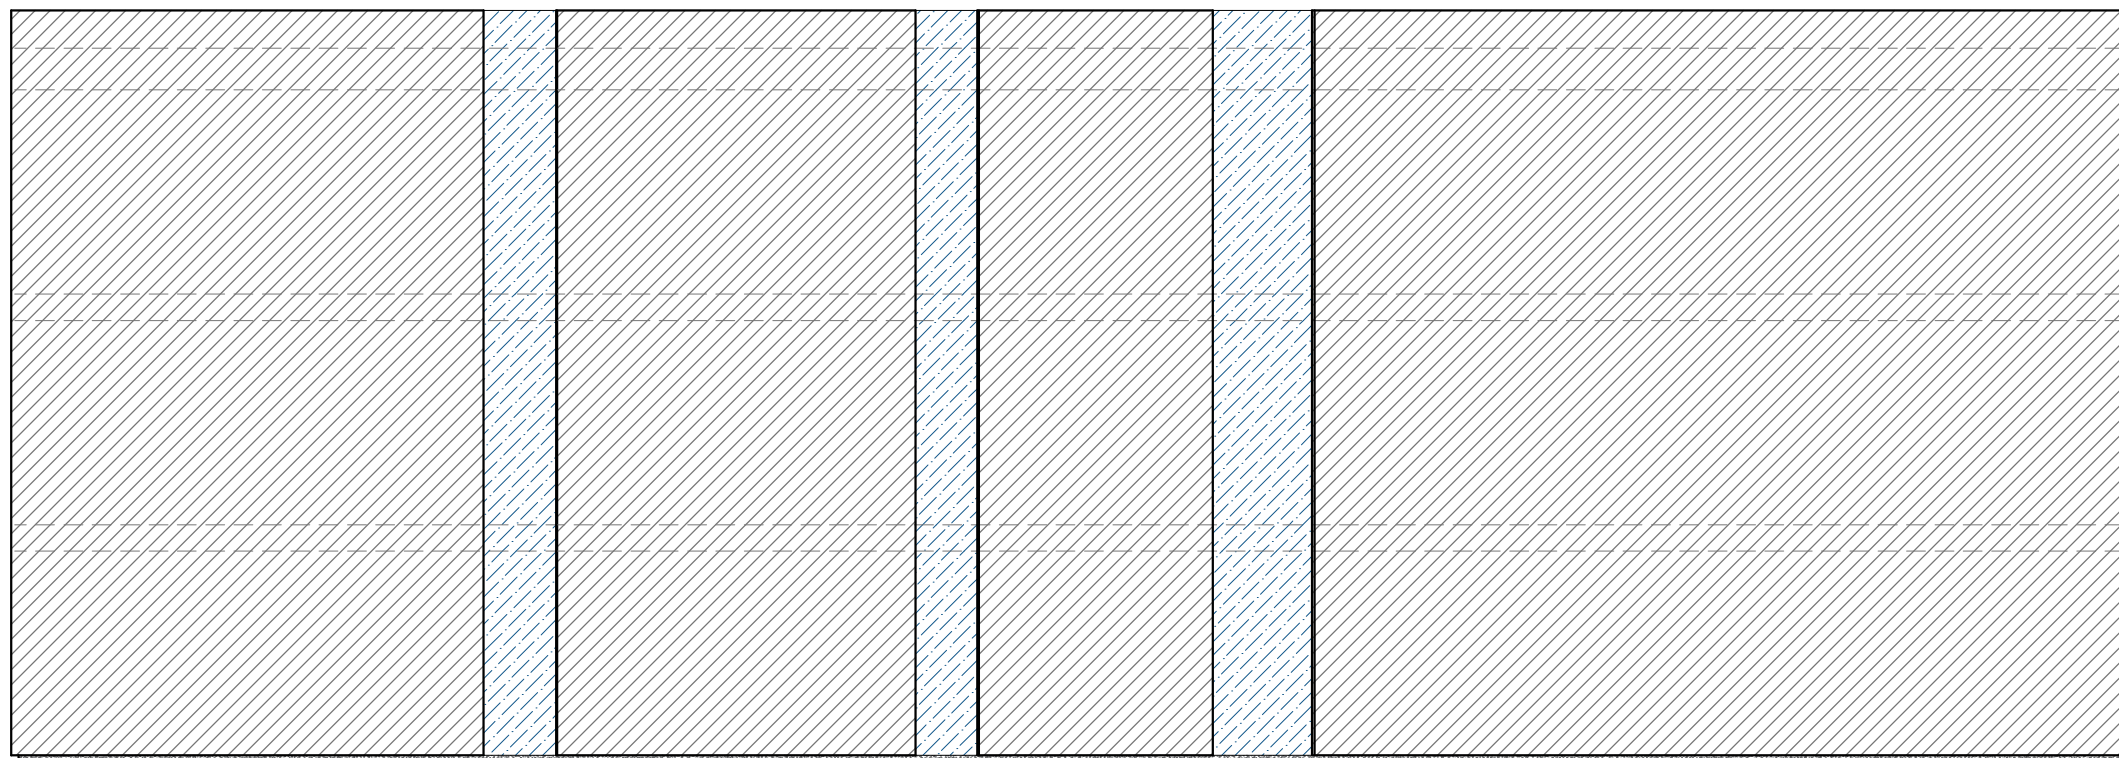

0.000



3

1

FASADAS 3-1

I ŠORĖS SIENŲ APDAILOS SUTARTINIS ŽYMĖJIMAS:




FASADAS - SKARDOS APDAILA



FASADAS - ARMUOTAS PLONASLUOKSNIS TINKAS




COKOLIS - ARMUOTAS PLONASLUOKSNIS TINKAS

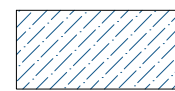





STIKLO KONSTRUKCIJOS

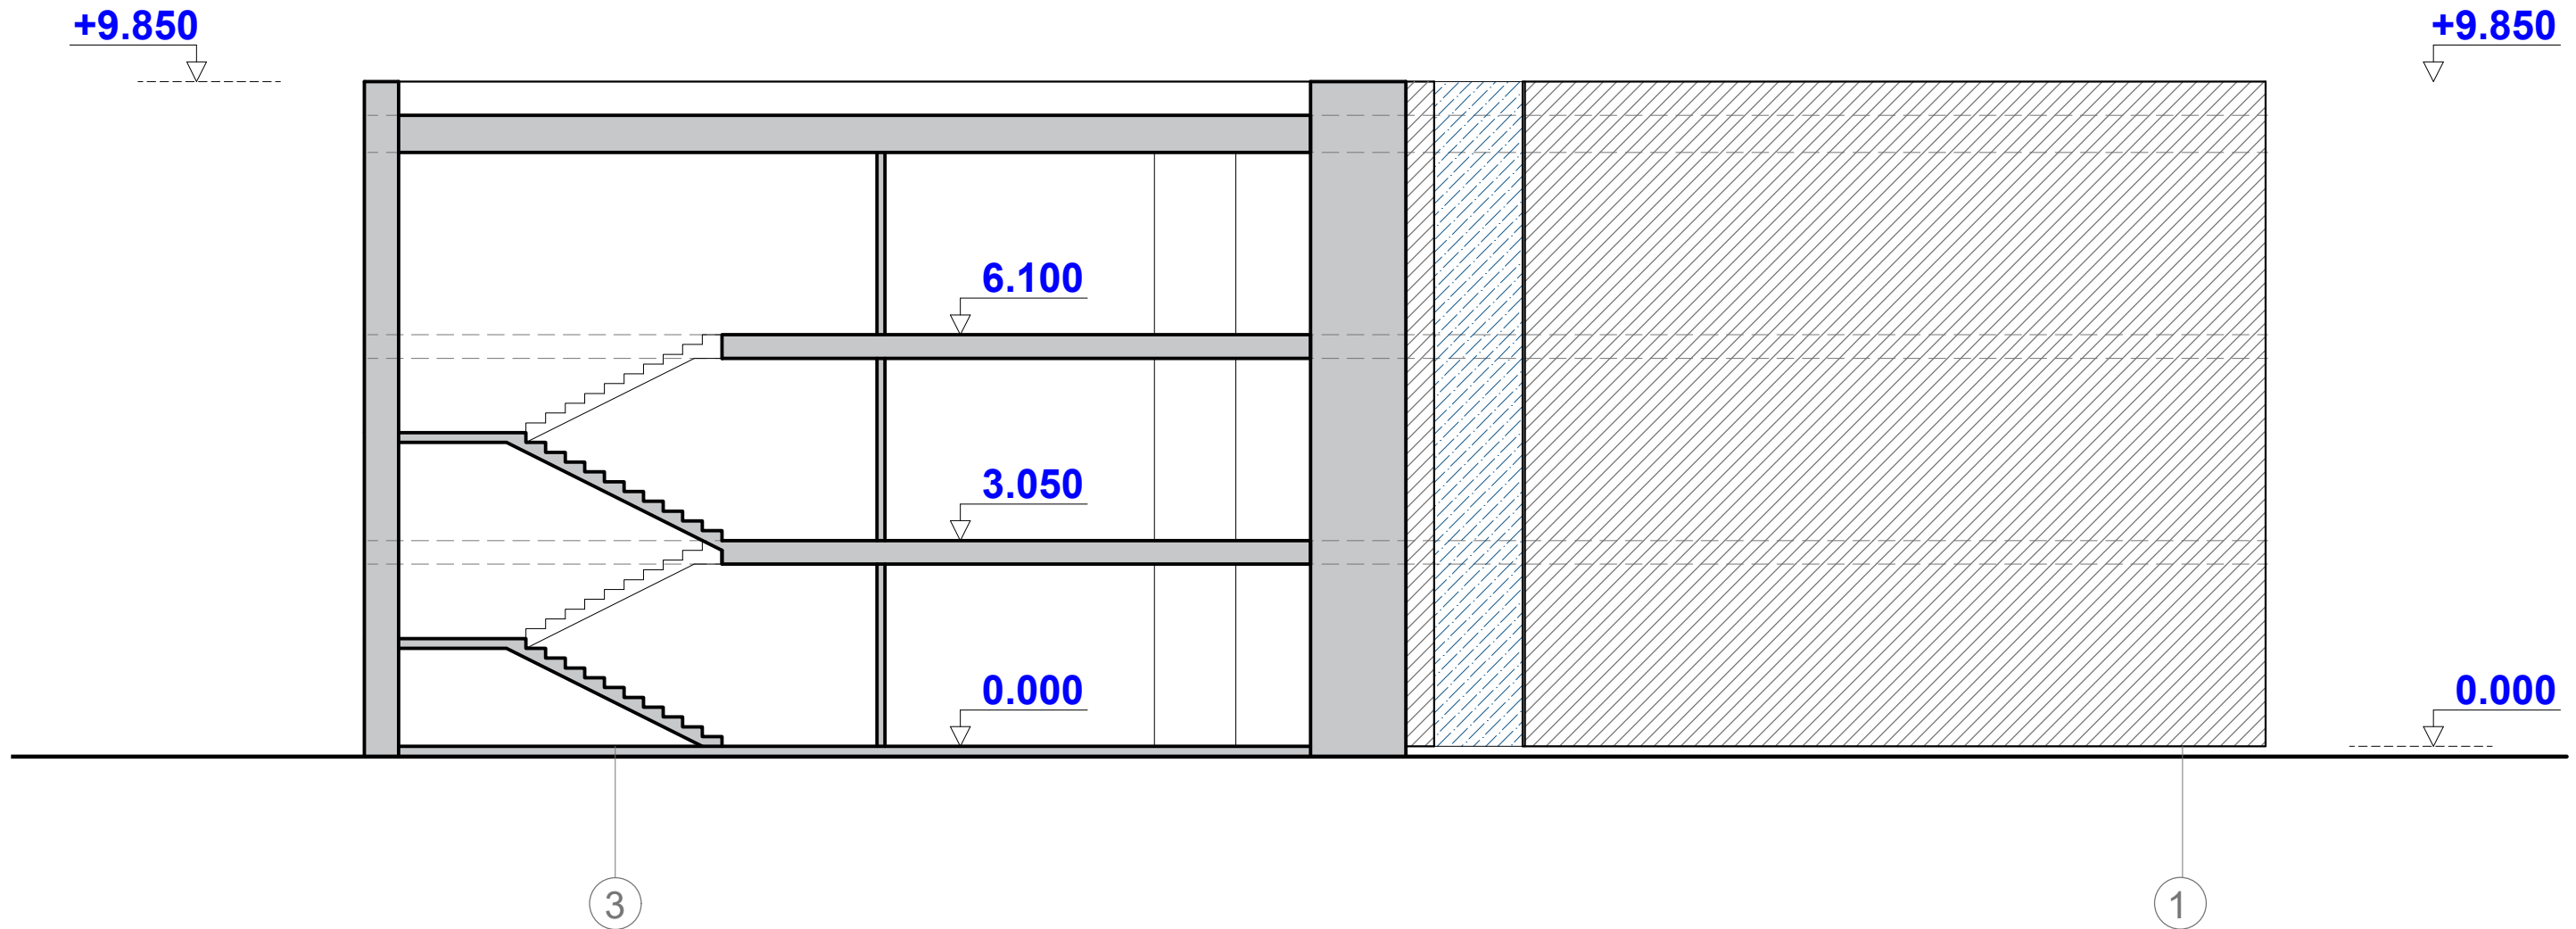
ATESTATO NR:	PROJEKTUOTOJAS: UAB ARCHITEKTAS L. VENSLOVAS IR PARTNERIAI į.k. 301663574, Biržiškų g.1-10, LT-52460, Kaunas.				GYVENAMOJO NAMO 43A1p GRIOVIMO, DVIEJŲ DAUGIABUČIŲ GYVENAMŲJŲ NAMŲ STATYBOS KLONIO G. 14 DRUSKININKUOSE PROJEKTINIAI PASIŪLYMAI	
	A1531	PV	L. VENSLOVAS	2018	DAUGIABUČIO NAMO 01 FASADAS 3-1 M1:100	LAI DA
A1531	PDV	L. VENSLOVAS	2018	0		
STADIJA	STATYTOJAS:				LAPAS	LAPŲ
PP	PP-018/11-SA-05				1	1

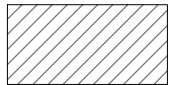

Pjūvis 1-1

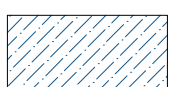I ŠORĖS SIENŲ APDAILOS SUTARTINIS ŽYMĖJIMAS:	
	FASADAS - SKARDOS APDAILA
	FASADAS - ARMUOTAS PLONASLUOKSNIS TINKAS
	COKOLIS - ARMUOTAS PLONASLUOKSNIS TINKAS
	STIKLO KONSTRUKCIJOS


ATESTATO NR:	PROJEKTUOTOJAS:				GYVENAMOJO NAMO 43A1p GRIOVIMO, DVIEJŲ DAUGIABUČIŲ GYVENAMŲJŲ NAMŲ STATYBOS KLONIO G. 14 DRUSKININKUOSE PROJEKTINIAI PASIŪLYMAI	LAIDA	
	A1531	PV	L. VENSLOVAS				2018
A1531	PDV	L. VENSLOVAS		2018			
STADIJA	STATYTOJAS:				PP-018/11-SA-06	LAPAS	LAPŲ
PP						1	1

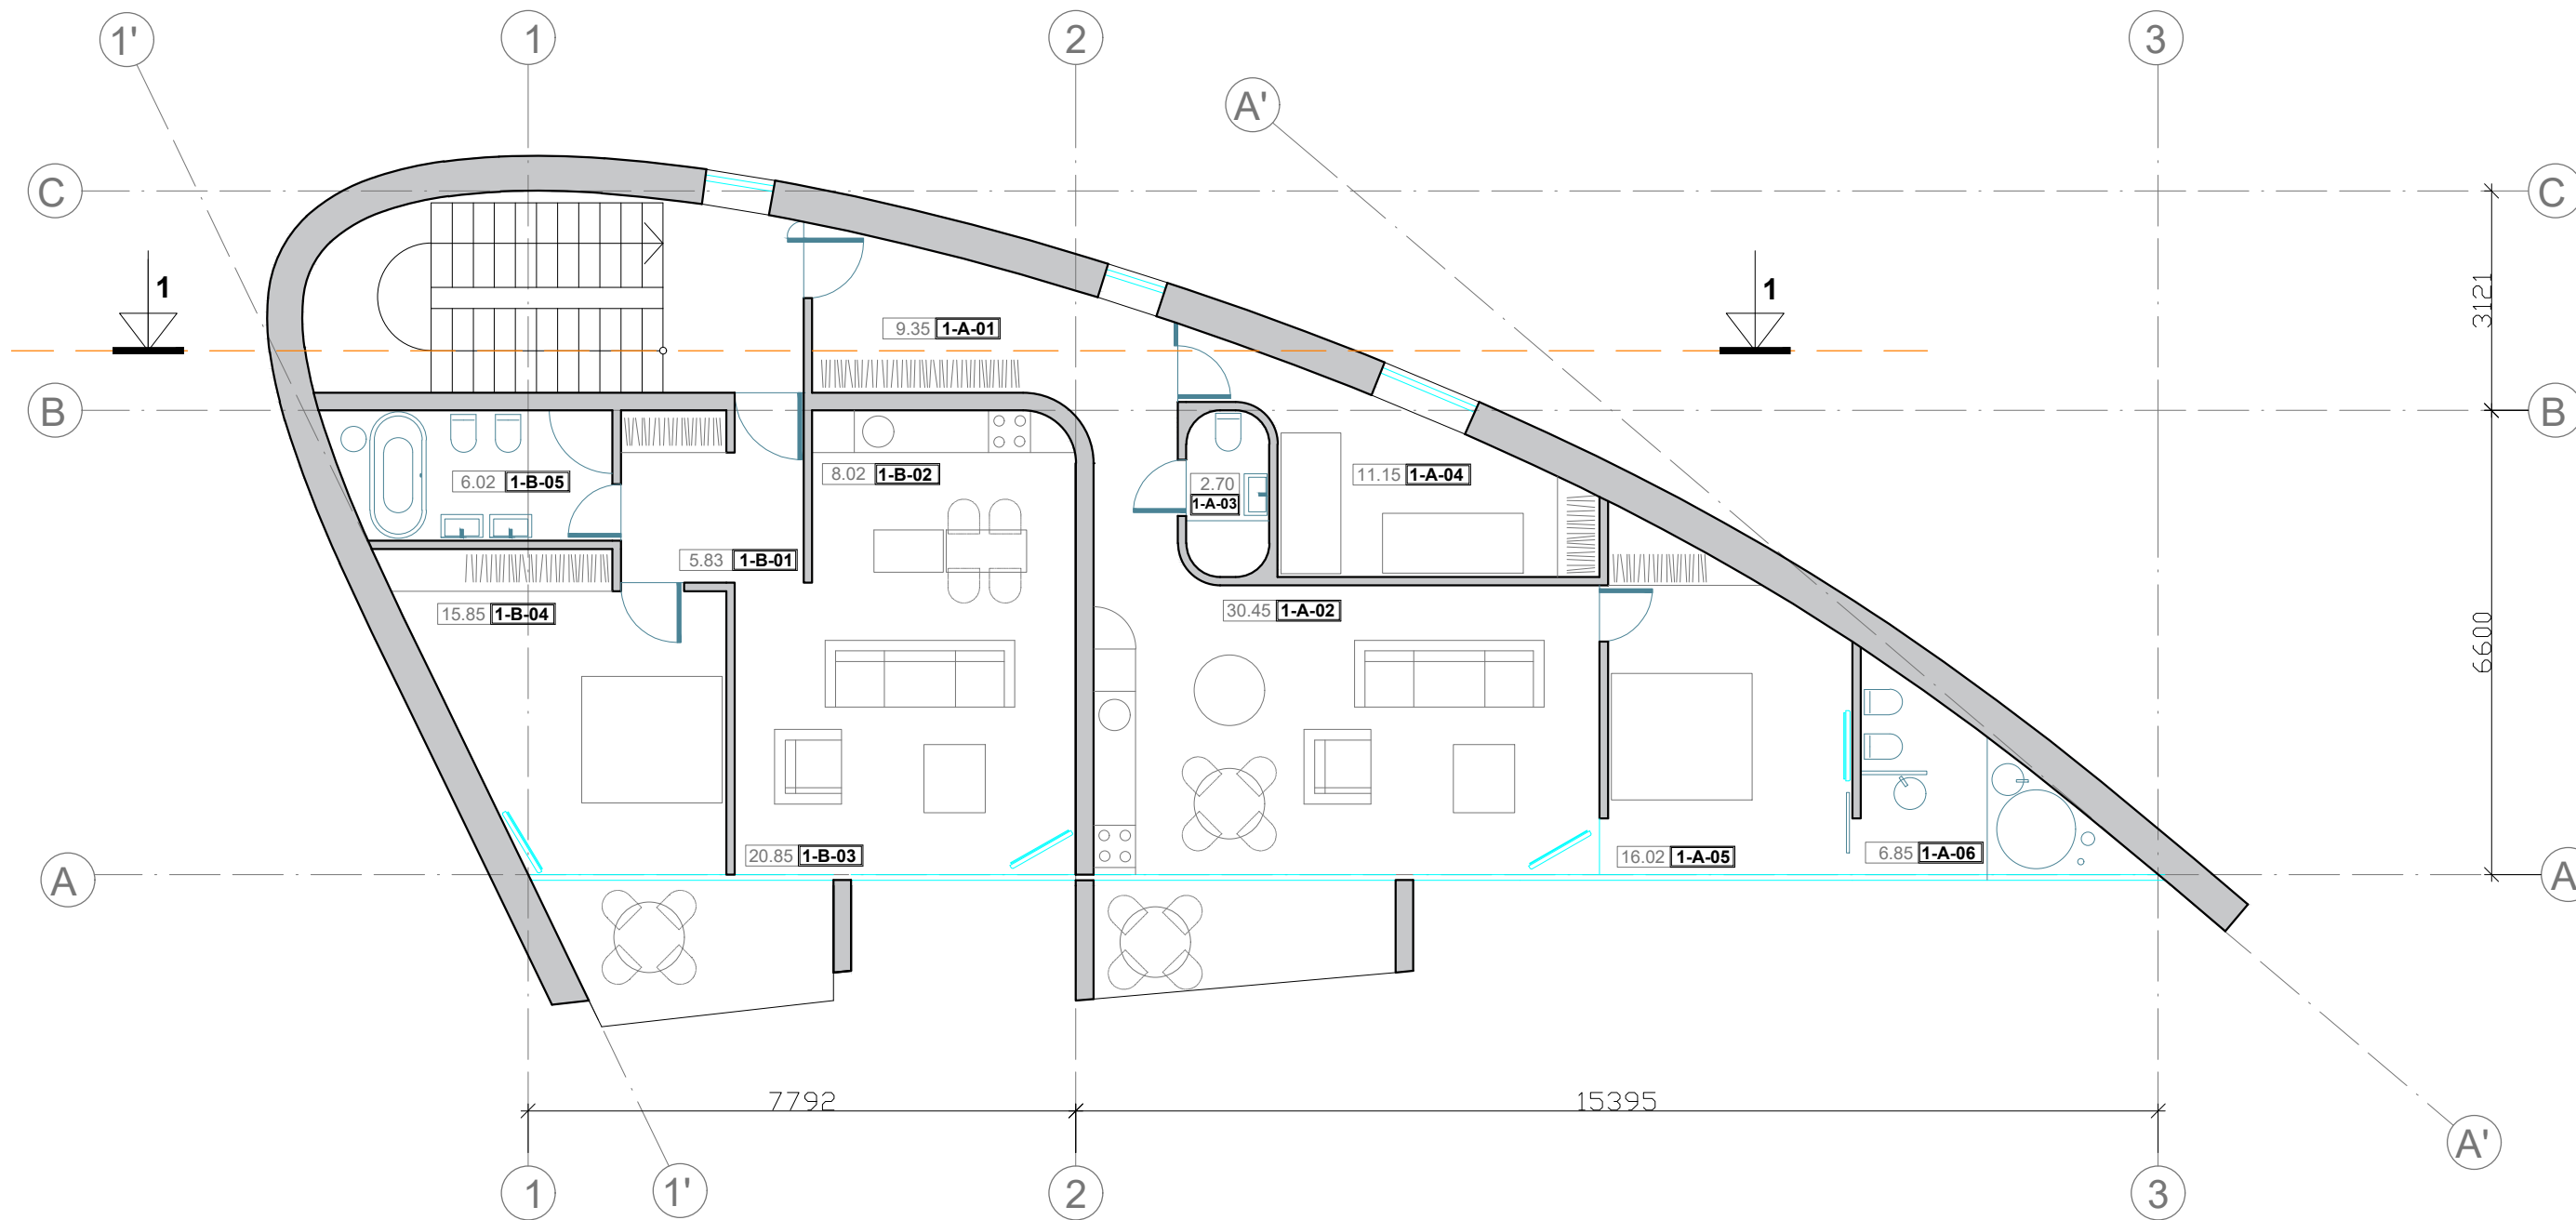

DAUGIABUTIS NAMAS 02 1A PLANAS M1:100

DAUGIABUTIS GYVENAMASIS NAMAS 02					
1 AUKŠTAS					
NR.	PATALPA	PLOTAS, m ²	NR.	PATALPA	PLOTAS, m ²
BUTAS A		76.520	BUTAS B		56.570
A-01	KORIDORIUS	9.35	B-01	KORIDORIUS	5.83
A-02	SVETAINĖ / VIRTUVĖ	30.45	B-02	VIRTUVĖ	8.02
A-03	WC	2.70	B-03	SVETAINĖ	20.85
A-04	MIEGAMASIS	11.15	B-04	MIEGAMASIS	15.85
A-05	MIEGAMASIS	16.02	B-05	WC	6.02
A-06	WC	6.85			
1A BENDRAS PLOTAS:					133.090


ATESTATO NR:		PROJEKTUOTOJAS:			GYVENAMOJO NAMO 43A1p GRIOVIMO, DVIEJŲ DAUGIABUČIŲ GYVENAMŲJŲ NAMŲ STATYBOS KLONIO G. 14 DRUSKININKUOSE PROJEKTINIAI PASIŪLYMAI		
A1531	PV	L. VENSLOVAS		2018	DAUGIABUČIO NAMO 02 1A PLANAS M1:100		LAIDA
A1531	PDV	L. VENSLOVAS		2018			0
STADIJA		STATYTOJAS:			PP-018/11-SA-07		LAPAS
PP							1
							1

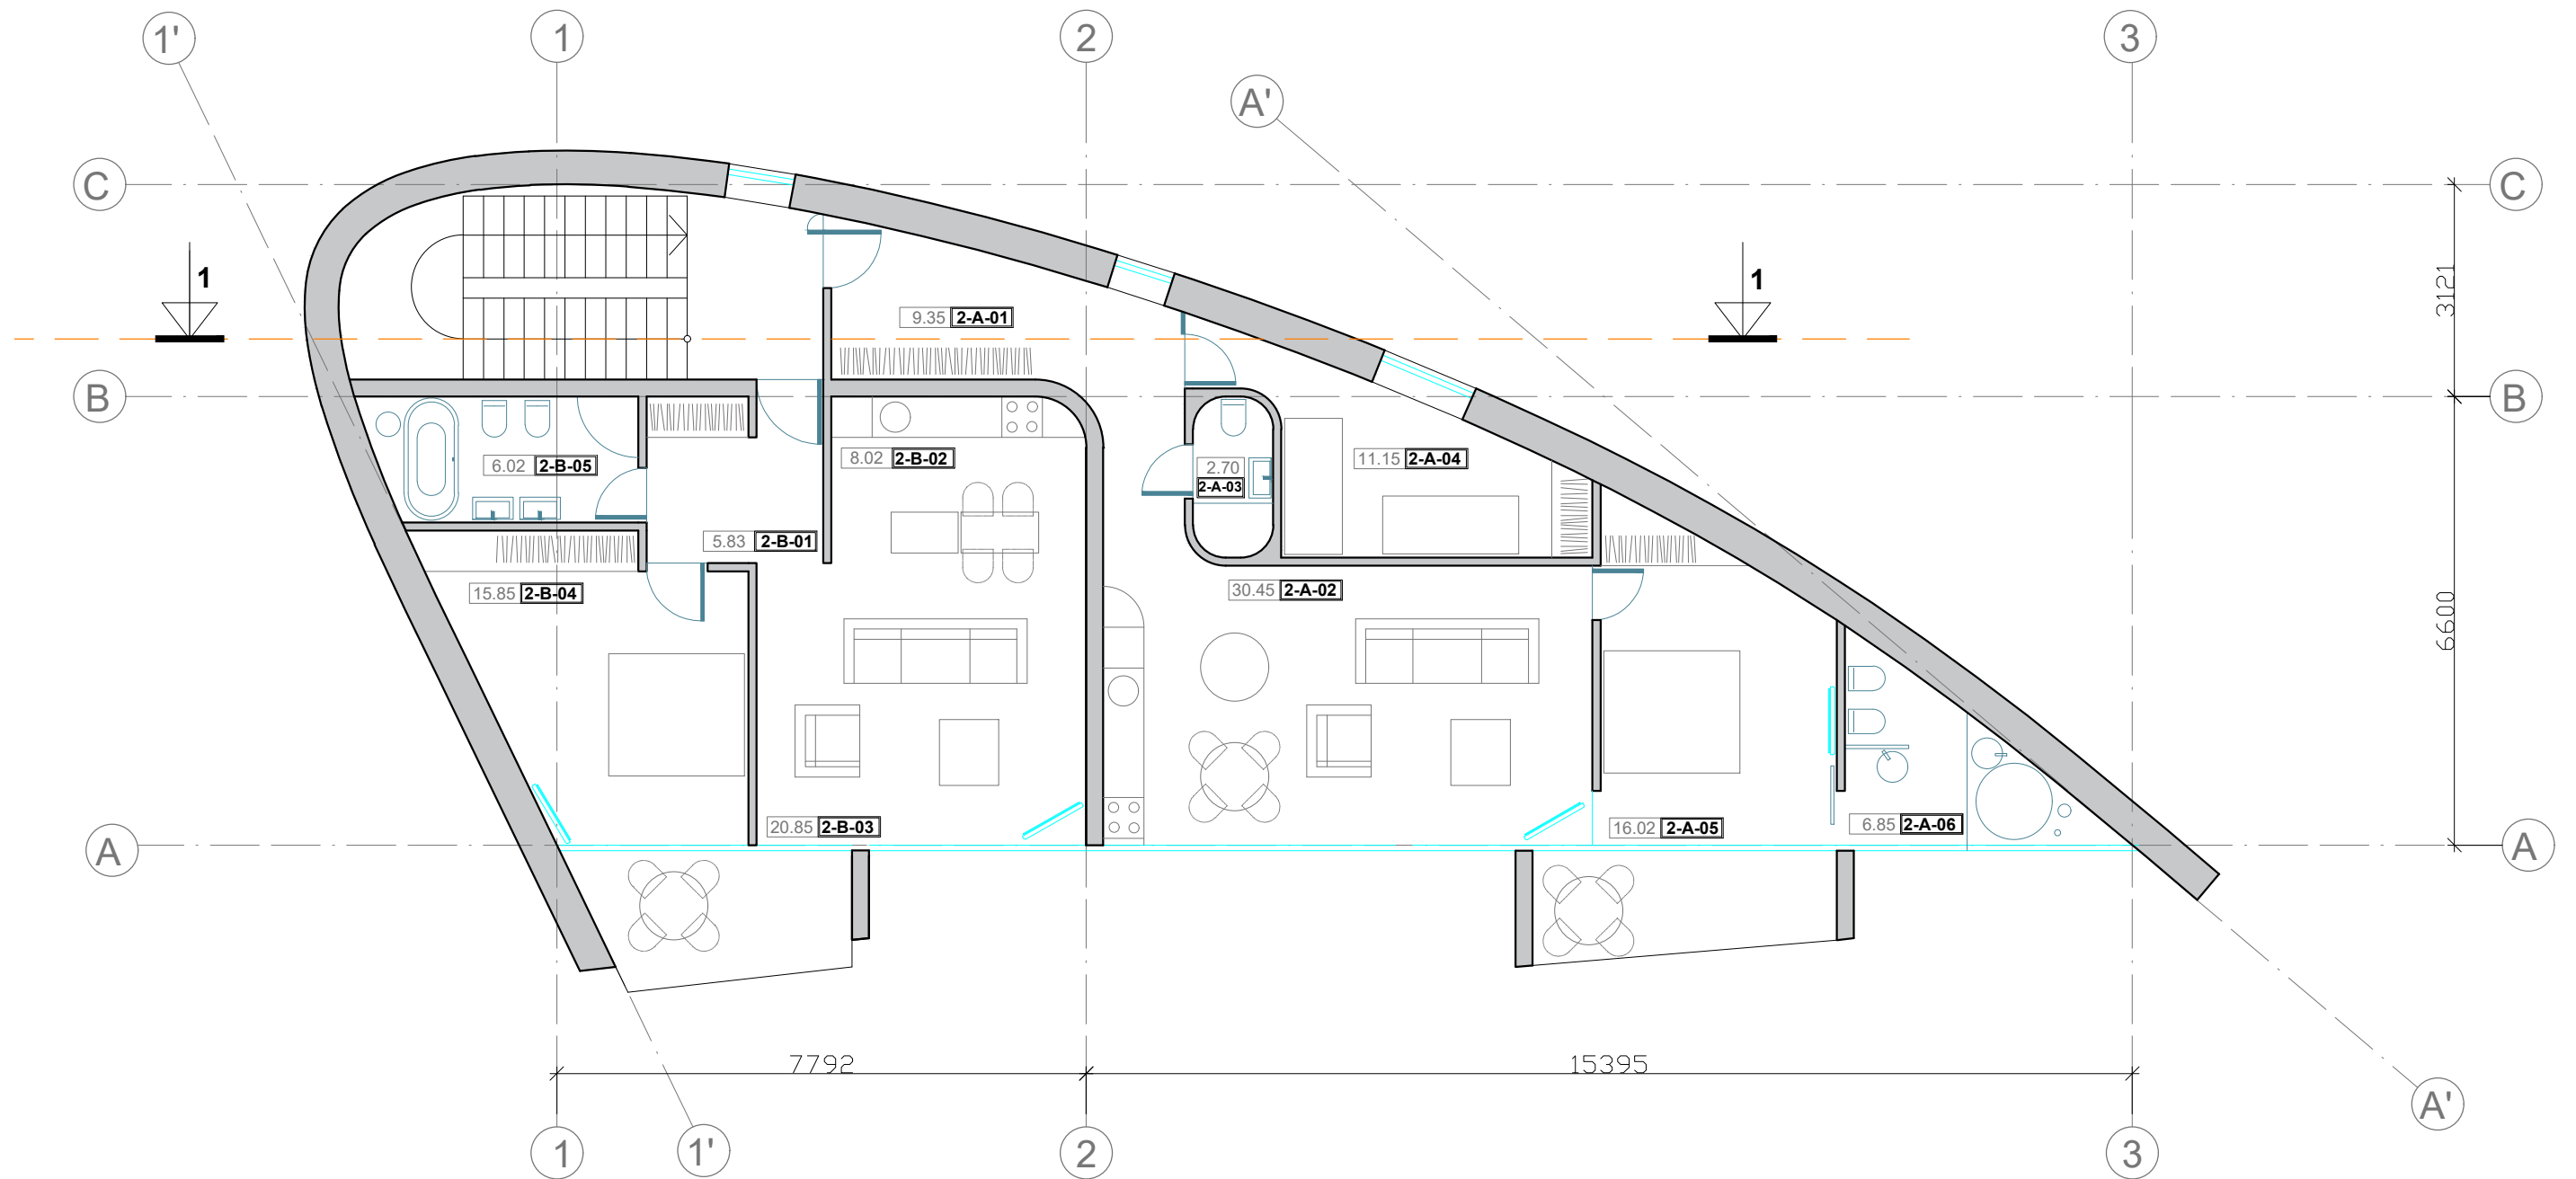

DAUGIABUTIS NAMAS 02 2A PLANAS M1:100

DAUGIABUTIS GYVENAMASIS NAMAS 02					
2 AUKŠTAS					
NR.	PATALPA	PLOTAS, m ²	NR.	PATALPA	PLOTAS, m ²
BUTAS A		76.520	BUTAS B		56.570
A-01	KORIDORIUS	9.35	B-01	KORIDORIUS	5.83
A-02	SVETAINĖ / VIRTUVĖ	30.45	B-02	VIRTUVĖ	8.02
A-03	WC	2.70	B-03	SVETAINĖ	20.85
A-04	MIEGAMASIS	11.15	B-04	MIEGAMASIS	15.85
A-05	MIEGAMASIS	16.02	B-05	WC	6.02
A-06	WC	6.85			
2A BENDRAS PLOTAS:					133.090


ATESTATO NR:	PROJEKTUOTOJAS:				GYVENAMOJO NAMO 43A1p GRIOVIMO, DVIEJŲ DAUGIABUČIŲ GYVENAMŲJŲ NAMŲ STATYBOS KLONIO G. 14 DRUSKININKUOSE PROJEKTINIAI PASIŪLYMAI	
	A1531	PV	L. VENSLOVAS		2018	LAIDA
A1531	PDV	L. VENSLOVAS		2018	0	
STADIJA	STATYTOJAS:				LAPAS	LAPŲ
PP	PP-018/11-SA-08				1	1

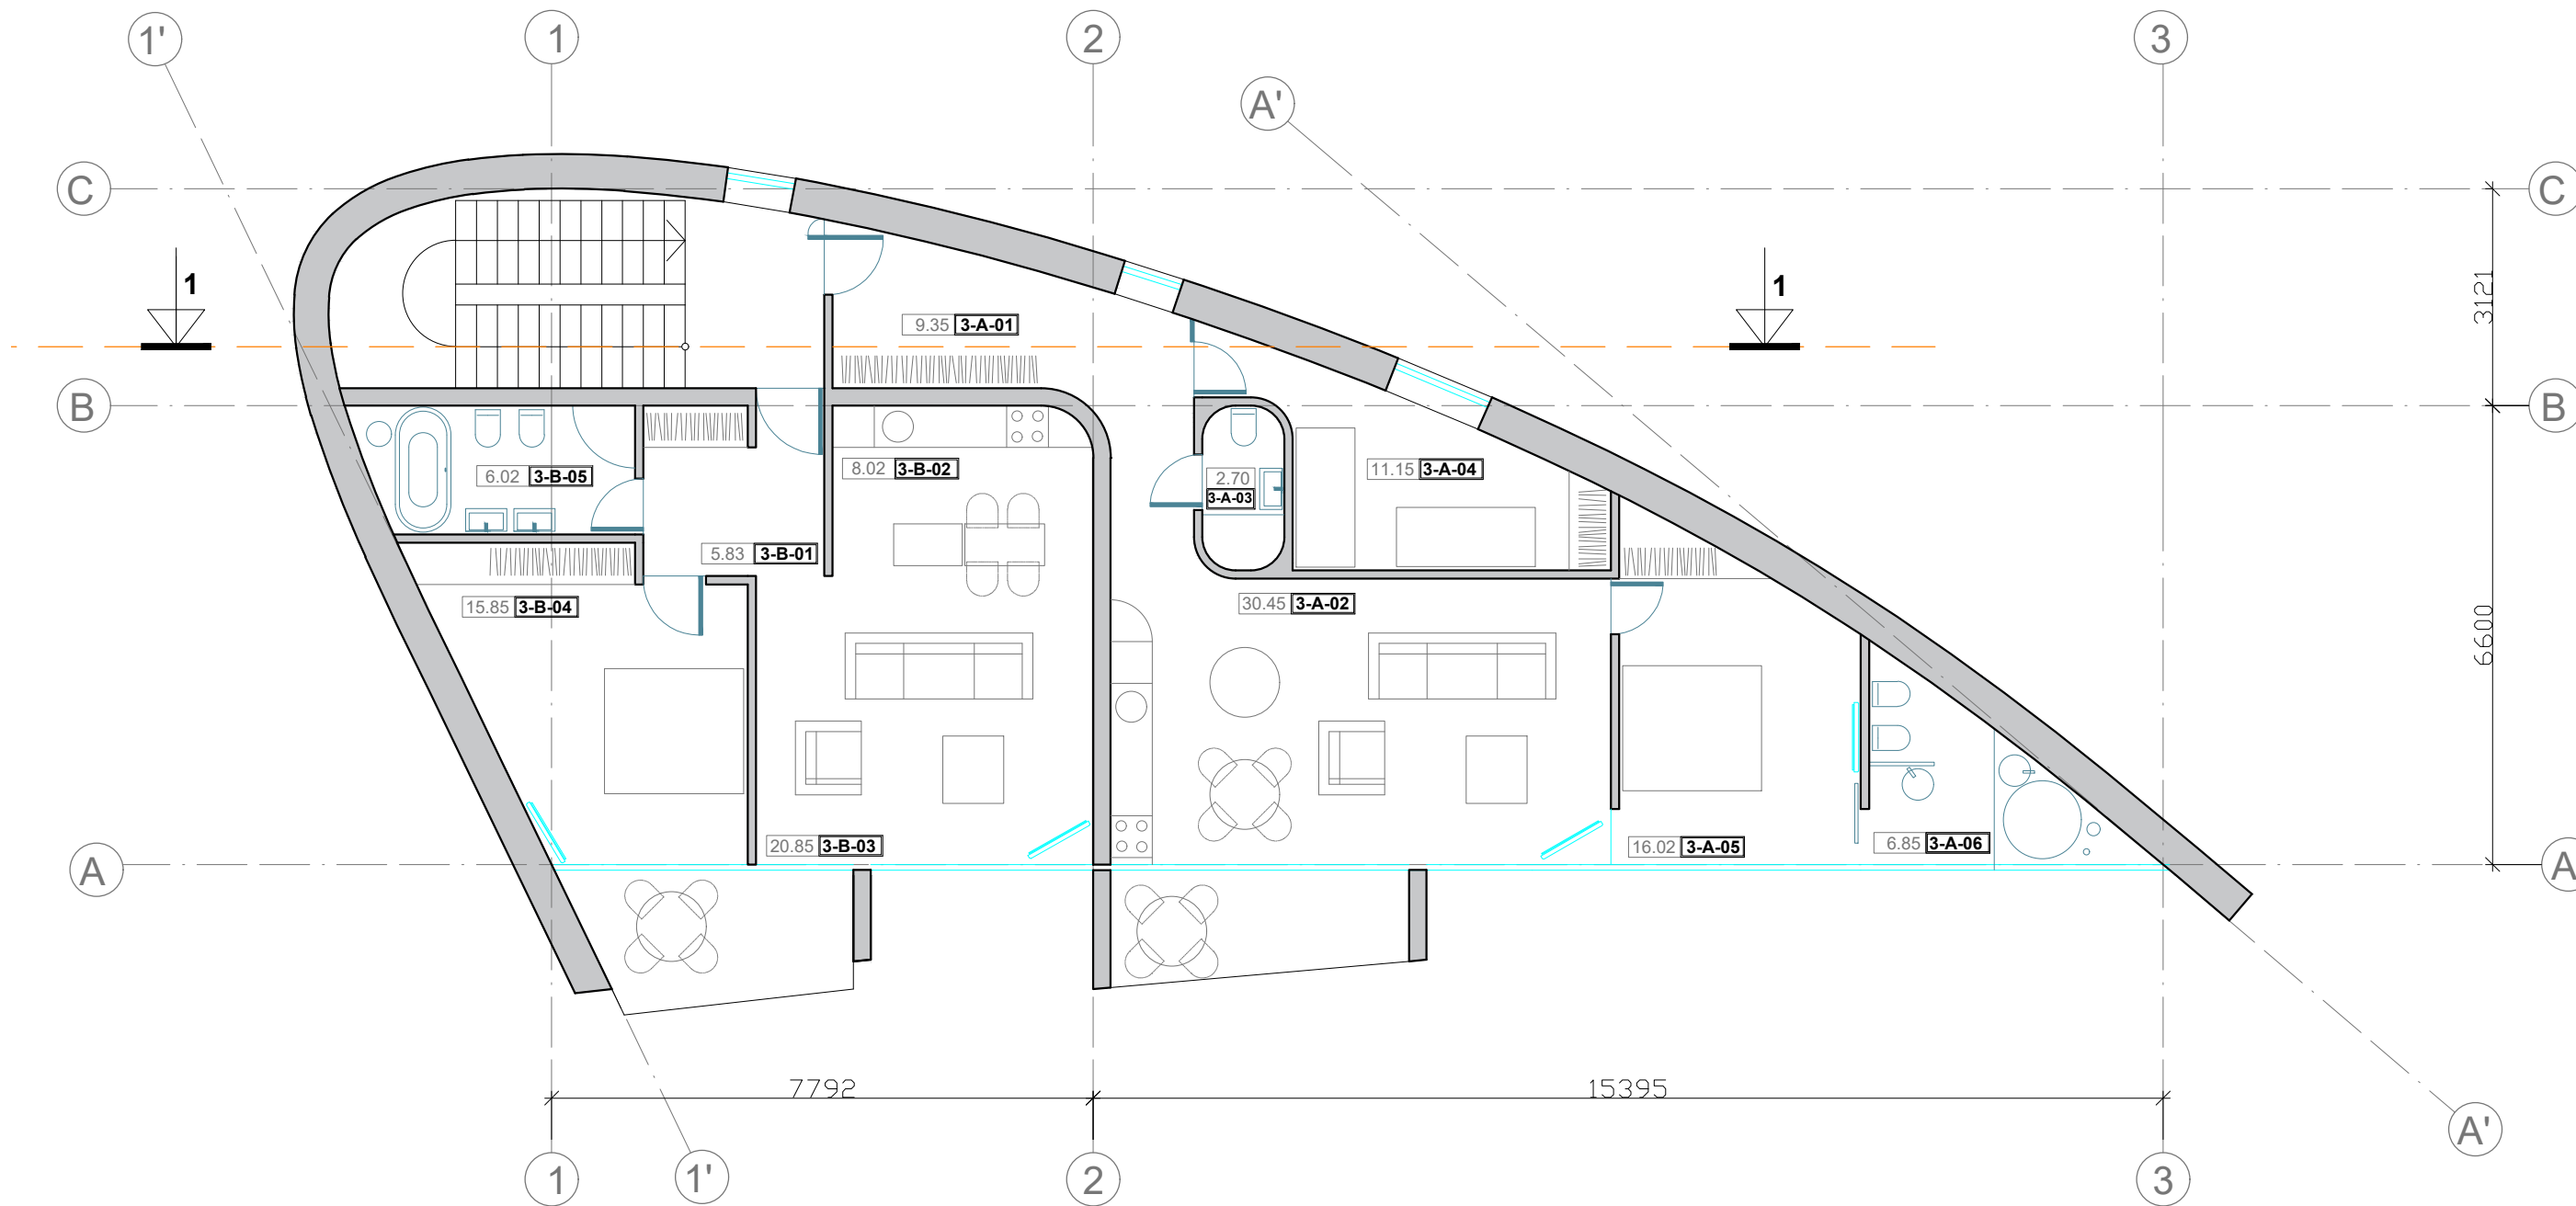



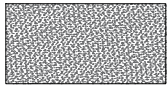
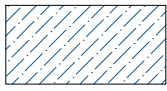
DAUGIABUTIS NAMAS 02 3A PLANAS M1:100

DAUGIABUTIS GYVENAMASIS NAMAS 02					
3 AUKŠTAS					
NR.	PATALPA	PLOTAS, m ²	NR.	PATALPA	PLOTAS, m ²
BUTAS A		76.520	BUTAS B		56.570
A-01	KORIDORIUS	9.35	B-01	KORIDORIUS	5.83
A-02	SVETAINĖ / VIRTUVĖ	30.45	B-02	VIRTUVĖ	8.02
A-03	WC	2.70	B-03	SVETAINĖ	20.85
A-04	MIEGAMASIS	11.15	B-04	MIEGAMASIS	15.85
A-05	MIEGAMASIS	16.02	B-05	WC	6.02
A-06	WC	6.85			
3A BENDRAS PLOTAS:					133.090

ATESTATO NR:	PROJEKTUOTOJAS:				GYVENAMOJO NAMO 43A1p GRIOVIMO, DVIEJŲ DAUGIABUČIŲ GYVENAMŲJŲ NAMŲ STATYBOS KLONIO G. 14 DRUSKININKUOSE PROJEKTINIAI PASIŪLYMAI			
	A1531	PV	L. VENSLOVAS		2018	DAUGIABUČIO NAMO 02 3A PLANAS M1:100		LAI DA
A1531	PDV	L. VENSLOVAS		2018	0			
STADIJA	STATYTOJAS:						LAPAS	LAPŲ
PP					PP-018/11-SA-09		1	1

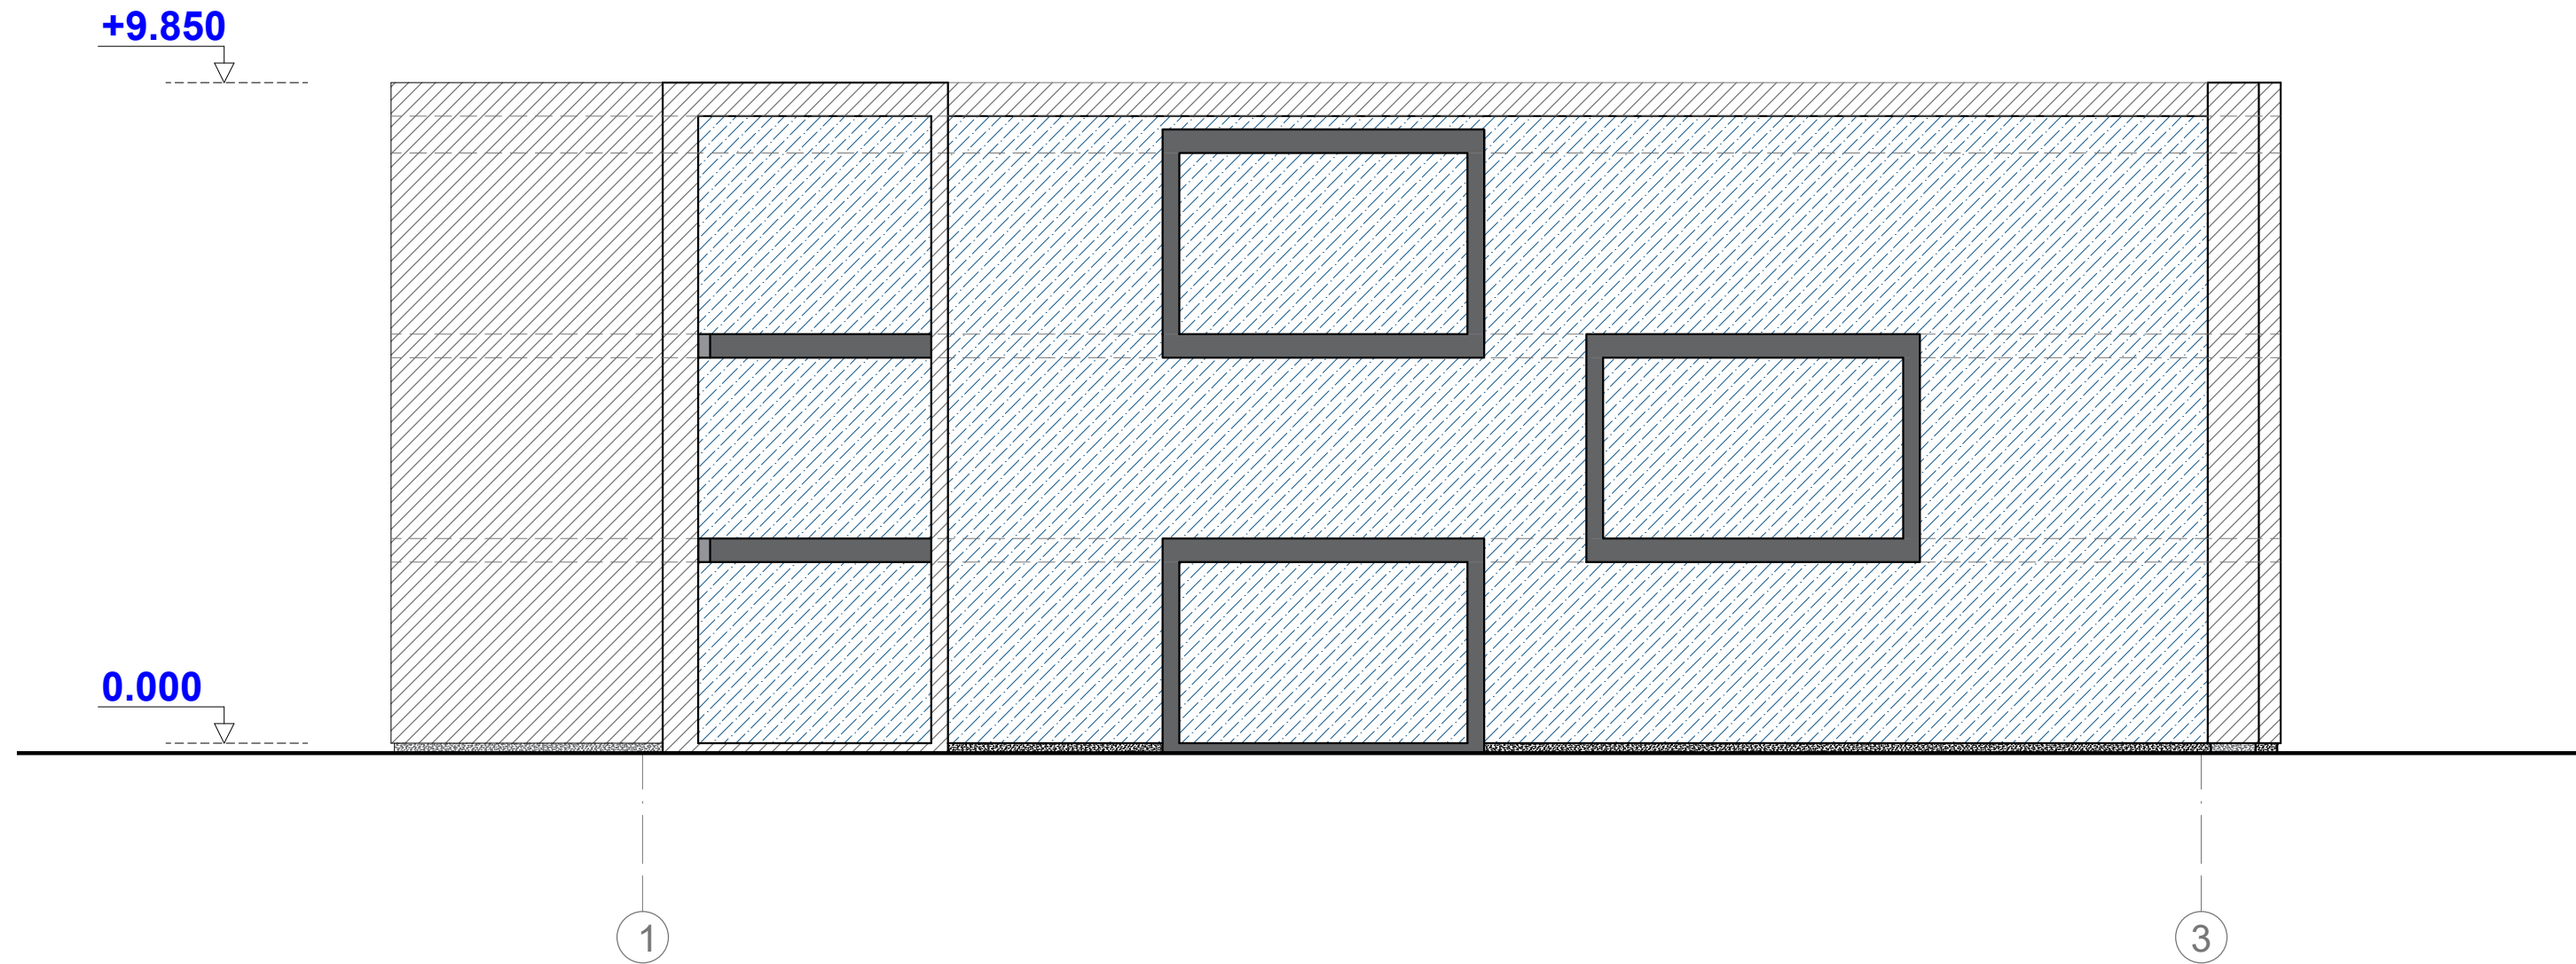

FASADAS 1-3

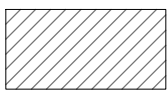
I ŠORĖS SIENŲ APDAILOS SUTARTINIS ŽYMĖJIMAS:	
	FASADAS - SKARDOS APDAILA
	FASADAS - ARMUOTAS PLONASLUOKSNIS TINKAS
	COKOLIS - ARMUOTAS PLONASLUOKSNIS TINKAS
	STIKLO KONSTRUKCIJOS

ATESTATO NR:	PROJEKTUOTOJAS:				GYVENAMOJO NAMO 43A1p GRIOVIMO, DVIEJŲ DAUGIABUČIŲ GYVENAMŲJŲ NAMŲ STATYBOS KLONIO G. 14 DRUSKININKUOSE PROJEKTINIAI PASIŪLYMAI	LAIDA	
	A1531	PV	L. VENSLOVAS				2018
A1531	PDV	L. VENSLOVAS		2018			
STADIJA	STATYTOJAS:				PP-018/11-SA-10	LAPAS	LAPŲ
PP						1	1

+9.850



0.000

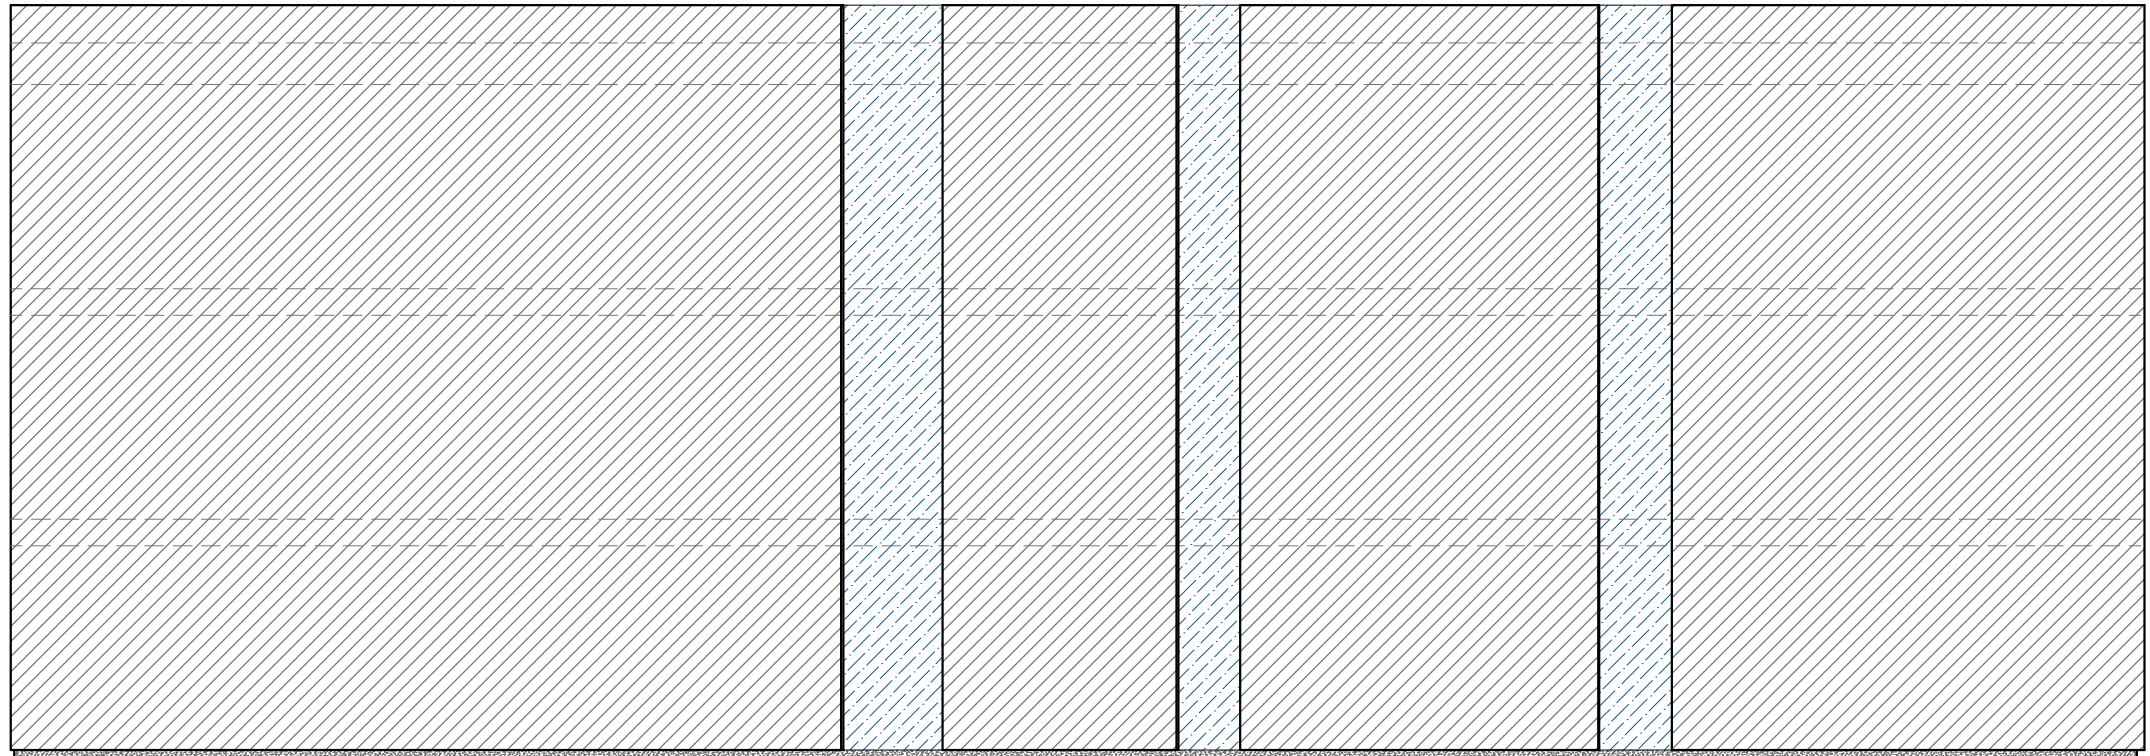





3

1

FASADAS 3-1

I ŠORĖS SIENŲ APDAILOS SUTARTINIS ŽYMĖJIMAS:

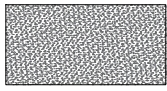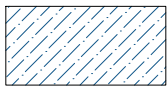	FASADAS - SKARDOS APDAILA
	FASADAS - ARMUOTAS PLONASLUOKSNIS TINKAS
	COKOLIS - ARMUOTAS PLONASLUOKSNIS TINKAS
	STIKLO KONSTRUKCIJOS

ATESTATO NR:	PROJEKTUOTOJAS: UAB ARCHITEKTAS L. VENSLOVAS IR PARTNERIAI į.k. 301663574, Biržiškų g.1-10, LT-52460, Kaunas.				GYVENAMOJO NAMO 43A1p GRIOVIMO, DVIEJŲ DAUGIABUČIŲ GYVENAMŲJŲ NAMŲ STATYBOS KLONIO G. 14 DRUSKININKUOSE PROJEKTINIAI PASIŪLYMAI	
	A1531	PV	L. VENSLOVAS	2018	DAUGIABUČIO NAMO 02 FASADAS 3-1 M1:100	Laida
A1531	PDV	L. VENSLOVAS	2018	0		
STADIJA	STATYTOJAS:				LAPAS	LAPŲ
PP	PP-018/11-SA-11				1	1

+9.850

+9.850

0.000

6.100

3.050





0.000

3

1

Pjūvis 1-1

I ŠORĖS SIENŲ APDAILOS SUTARTINIS ŽYMĖJIMAS:

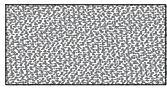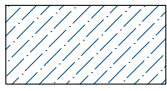	FASADAS - SKARDOS APDAILA
	FASADAS - ARMUOTAS PLONASLUOKSNIS TINKAS
	COKOLIS - ARMUOTAS PLONASLUOKSNIS TINKAS
	STIKLO KONSTRUKCIJOS

ATESTATO NR:	PROJEKTUOTOJAS: UAB ARCHITEKTAS L. VENSLOVAS IR PARTNERIAI į.k. 301663574, Biržiškų g.1-10, LT-52460, Kaunas.				GYVENAMOJO NAMO 43A1p GRIOVIMO, DVIEJŲ DAUGIABUČIŲ GYVENAMŲJŲ NAMŲ STATYBOS KLONIO G. 14 DRUSKININKUOSE PROJEKTINIAI PASIŪLYMAI	
	A1531	PV	L. VENSLOVAS	2018	DAUGIABUČIO NAMO 02 PJŪVIS 1-1 M1:100	LAI DA
A1531	PDV	L. VENSLOVAS	2018	0		
STADIJA	STATYTOJAS:				LAPAS	LAPŲ
PP	PP-018/11-SA-12				1	1

