

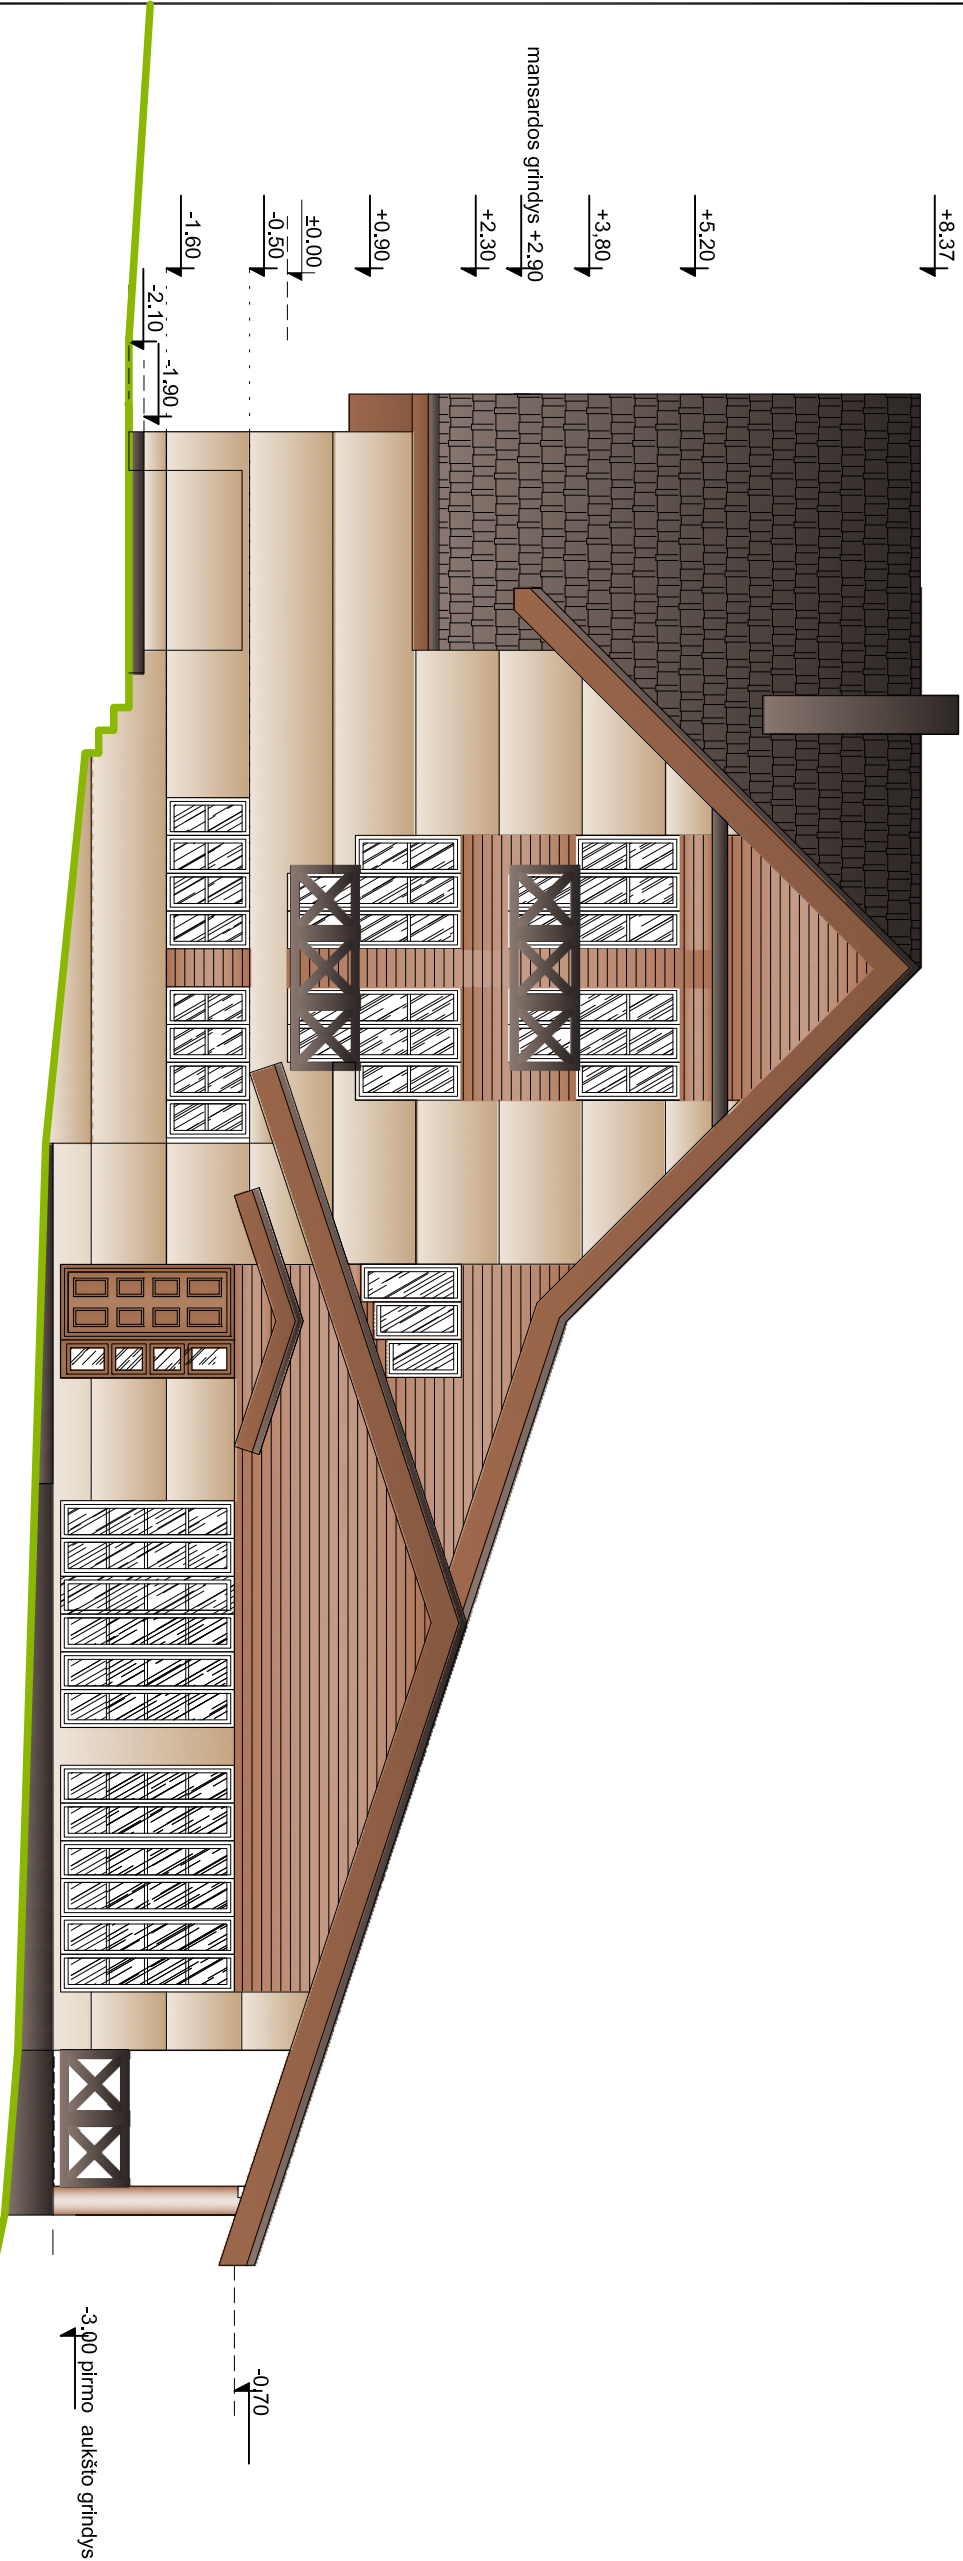
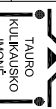

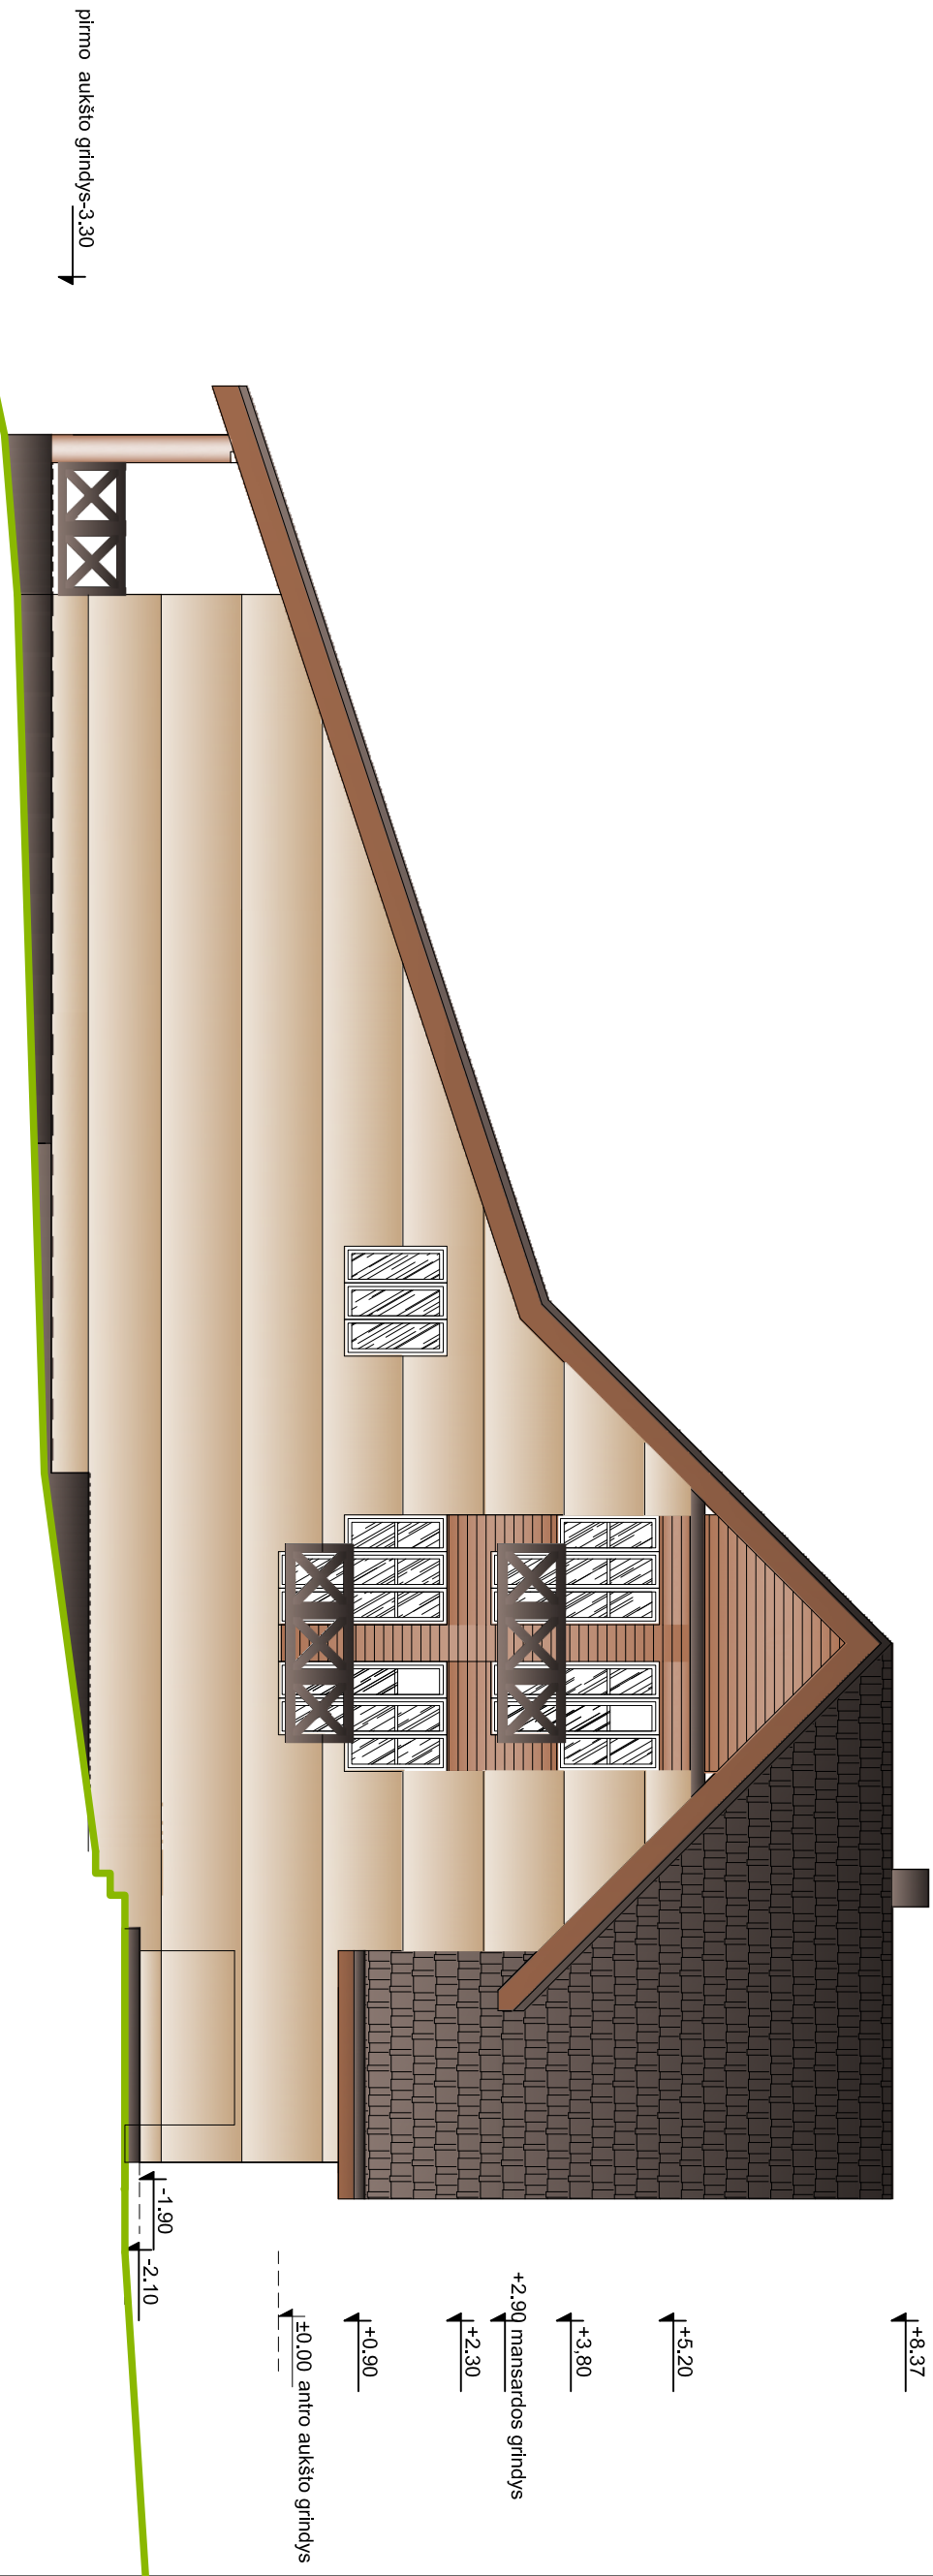


atstato Nr					Polistio nano, Karvartijos r. sav., Karvartijos sen., Mėnukpių k., Ramybės g. 7, rekonstruojamas projektas, polistio namelių projektiniai pastatymai	Laida
	A434	PV	T. Kuilkauskas	2018-07		
A434	PDV	T. Kuilkauskas		2018-07	1	
T. D. P.	UŽSAKOVAS: UAB "Kauno mediena"				Lapas 1	

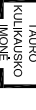


PIETINIS FASADAS


atstato Nr		<div>Tauris Kulkauškas UAB</div>			Poilsio namo, Kalvarijos r.sav., Kalvarijos sen., Menkupių k., Ramybės g.7, rekonstravimo projektas, poilsio namelių projektiniai pasiūlymai		
A434	PV	T.Kulikauskas		2018-07	POILSIO NAMO		Laida
A434	PDV	T.Kulikauskas		2018-07	PIETINIS FASADAS		
T. D. P.		UŽSAKOVAS: UAB "Kauno mediena"			10/18 - PP - AS - 05		Lapas 1




atestuoto Nr					Polisio namo, Kalvarijos r.sav., Kalvarijos sen., Menkupių k., Ramybės g.7, rekonstravimo projektas, polisio namelių projektiniai pasiūlymai			
A434	PV	T.Kuilkauskas		2018-07	POLISIO NAMO ŠIAURINIS FASADAS	M 1 : 100	Laida	
A434	PDV	T.Kuilkauskas		2018-07			0	
T. D. P.		UŽSAKOVAS: UAB "Kauno mediena"			10/18 - PP - AS - 06		Lapas	
							1	1

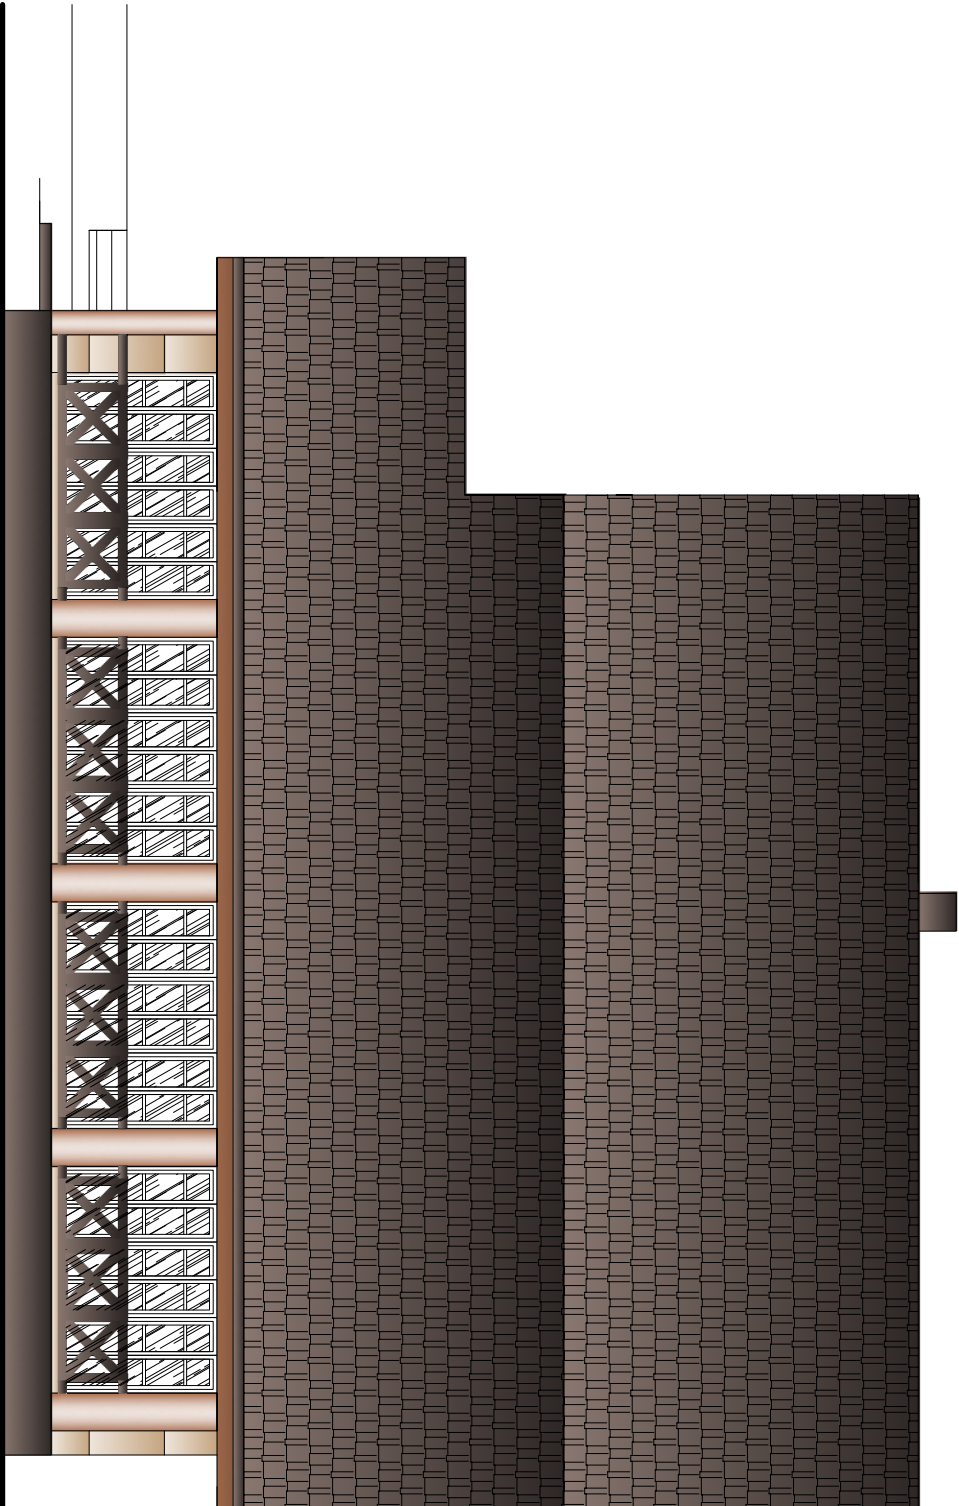


RYTINIS FASADAS Į EŽERĄ

atėstato Nr		<div><div><div></div><div>Taujo Kulikauskio Ilmonė</div></div></div>				Polisio namo, Kalvarijos r.sav., Kalvarijos sen., Menkupių k., Ramybės g.7, rekonstravimo projektas, polisio namelių projektiniai pasiūlymai			
A434	PV	T.Kulikauskas			2018-07	POLISIO NAMO		M 1 : 100	Laida
A434	PDV	T.Kulikauskas			2018-07	RYTINIS FASADAS Į EŽERĄ			
T. D. P.		UŽSAKOVAS: UAB "Kauno mediena"				10/18 - PP - AS - 07		Lapas	Lapų
								1	1


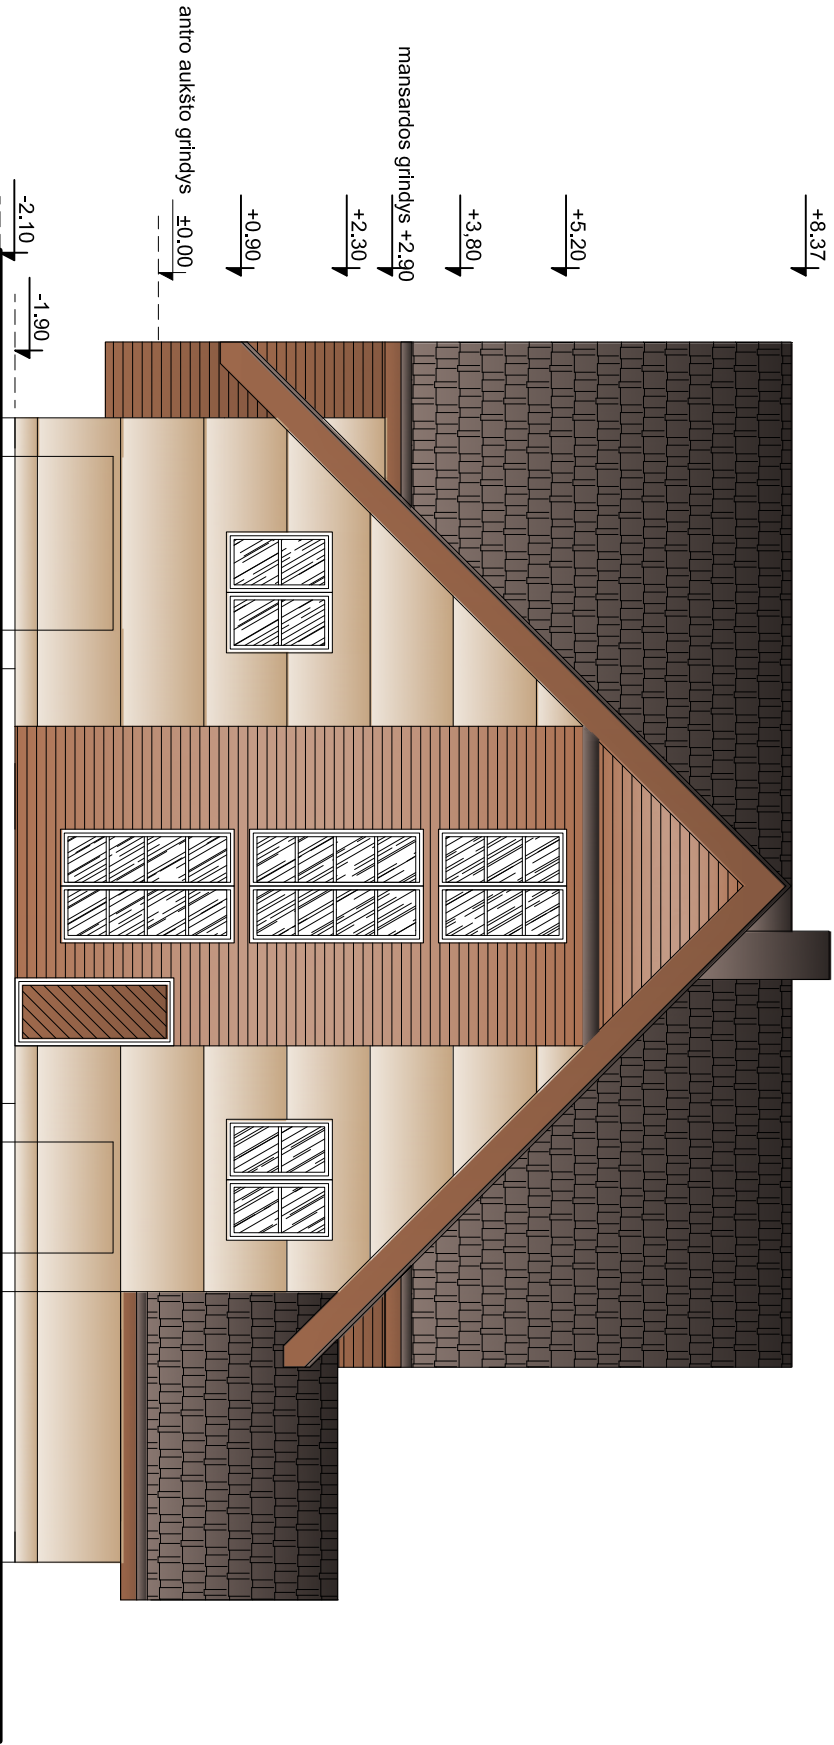


VAKARINIS FASADAS

atestato Nr					Poilsio namo, Kalvarijos r.sav., Kalvarijos sen., Menkupių k., Raimybės g.7, rekonstravimo projektas, poilsio namelių projektiniai pasiūlymai		
A434	PV	T.Kulikauskas		2018-07	POILSIO NAMO		Laida
A434	PDV	T.Kulikauskas		2018-07	VAKARINIS FASADAS		0
T. D. P.		UŽSAKOVAS: UAB "Kauno mediena"			10/18 - PP - AS - 08		Lapas Lapų 1 1




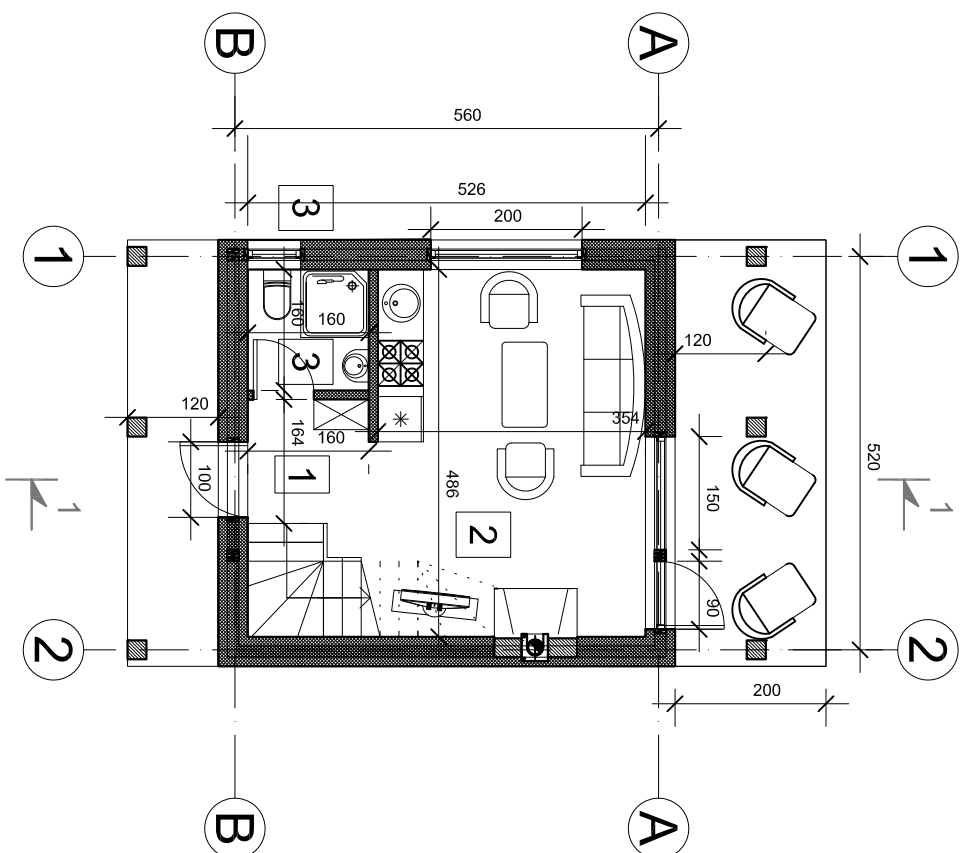



PATALPU EKSPLIKACIJA	
1. Koridorius	2,87m ²
2. Bendras kambarys	18,00m ²
3. wc	2,56m ²
4. Miegamasis	22,26m ²
BENDRAS PLOTAS	45,69m ²

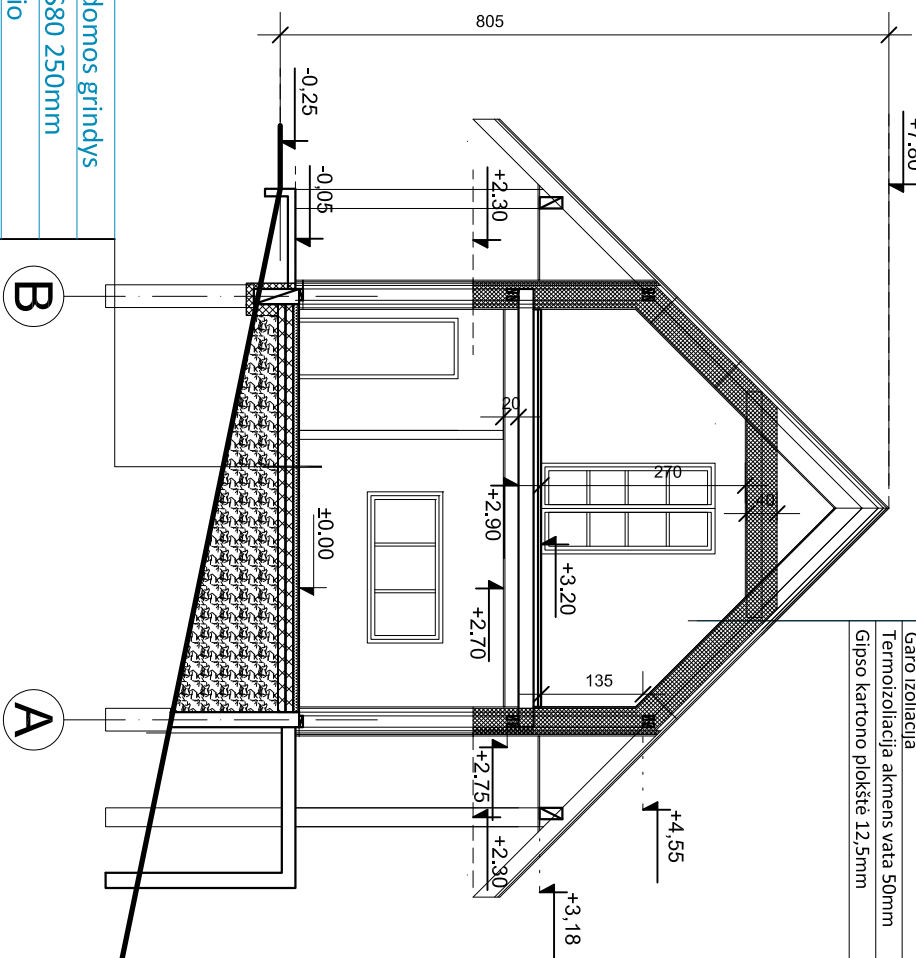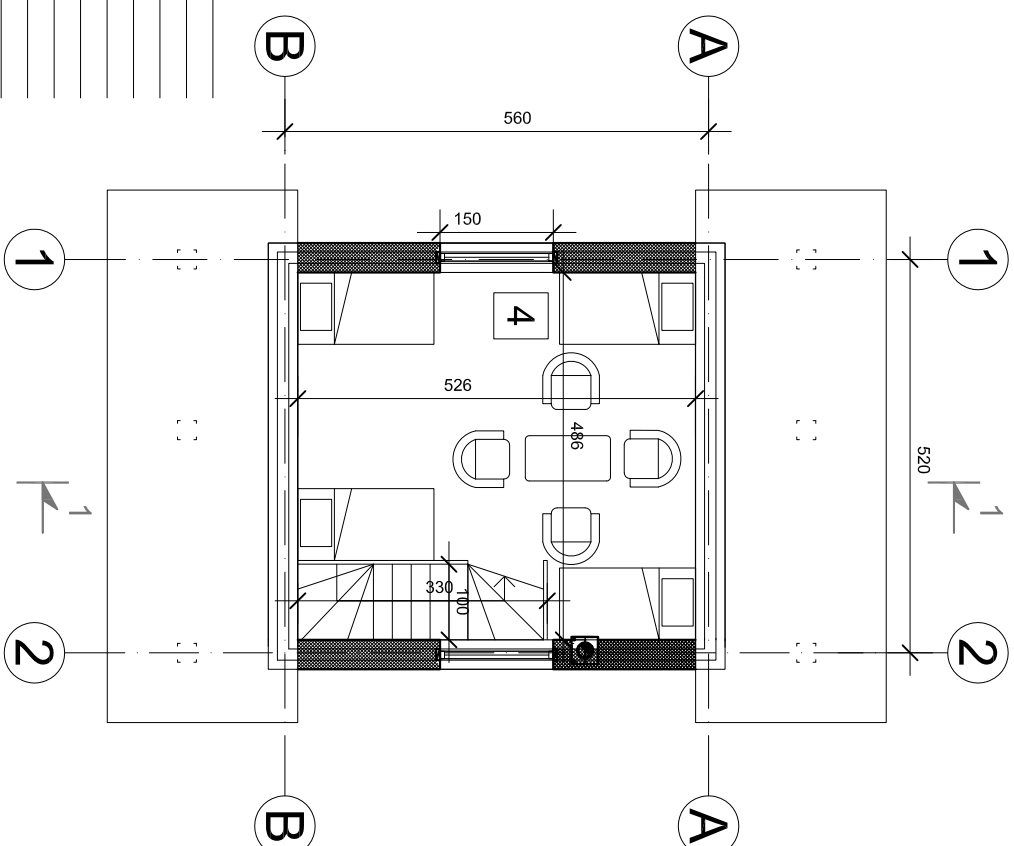

Grindų danga
Armuitas betono sluoksnis 70mm, šildomos grindys
Poliestireninis putplastis Neoporas EPS80 250mm
Hidroizoliacija, PE plėvelė 0,2 mm storio
Žvyras 250mm
Sutankintas gruntas

atestato Nr				Polioio namo, Kalvarijos r.sav., Kalvarijos sen., Menkupių k., Ramybės g.7, rekonstravimo projektas, polioio namelių projektiniai pasiūlymai	
A434	PV	T.Kulikauskas		2018-07	POLISIO NAMELIO PLANAI IR PŪJOVIS 1-1 M 1 : 100
A434	PDV	T.Kulikauskas		2018-07	
T. D. P.		UŽSAKOVAS: UAB "Kauno mediena"		10/18 - PP - AS - 10	
				Lapas 1	
				Lapų 1	

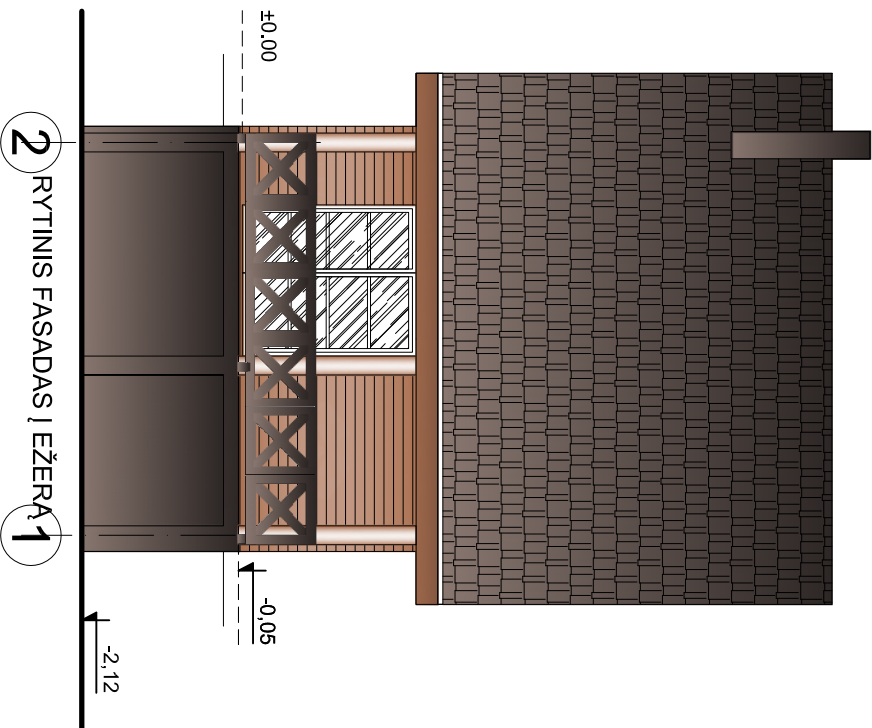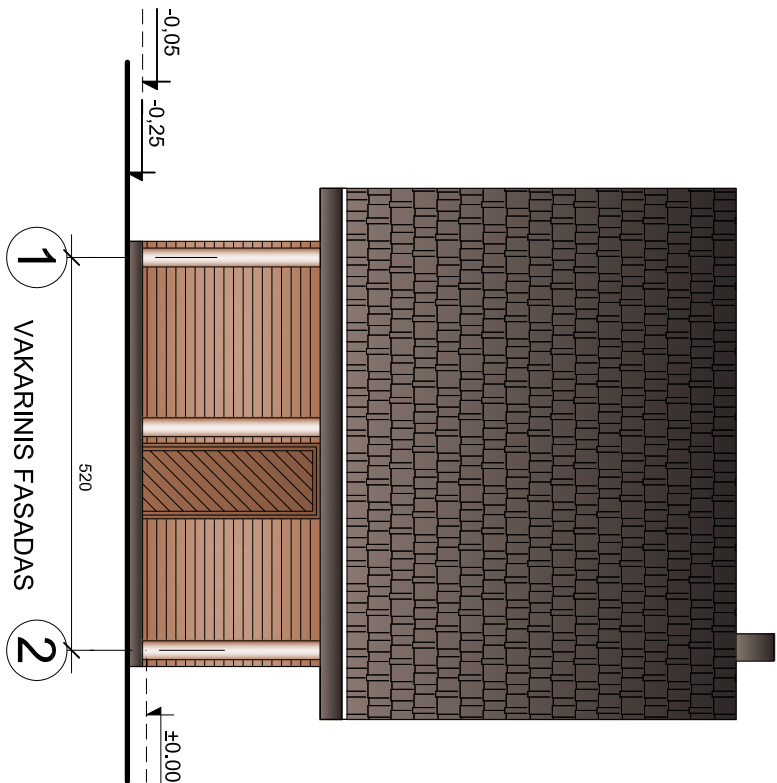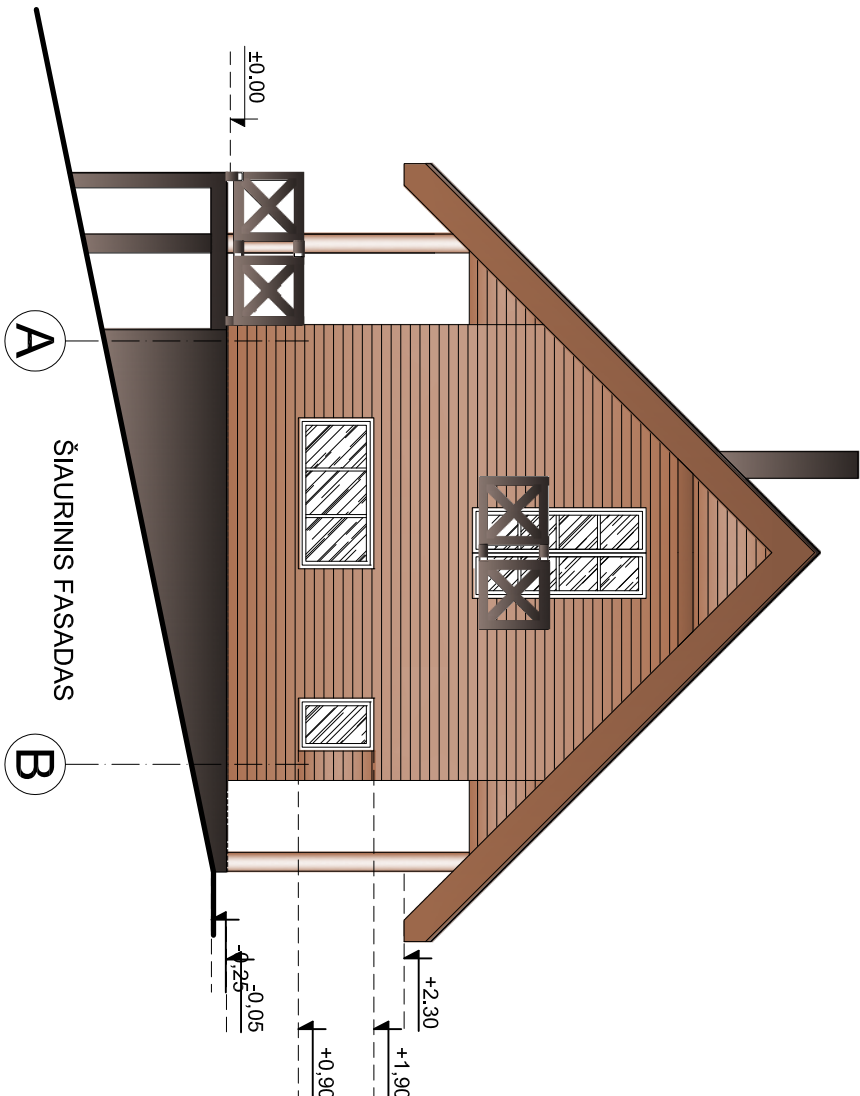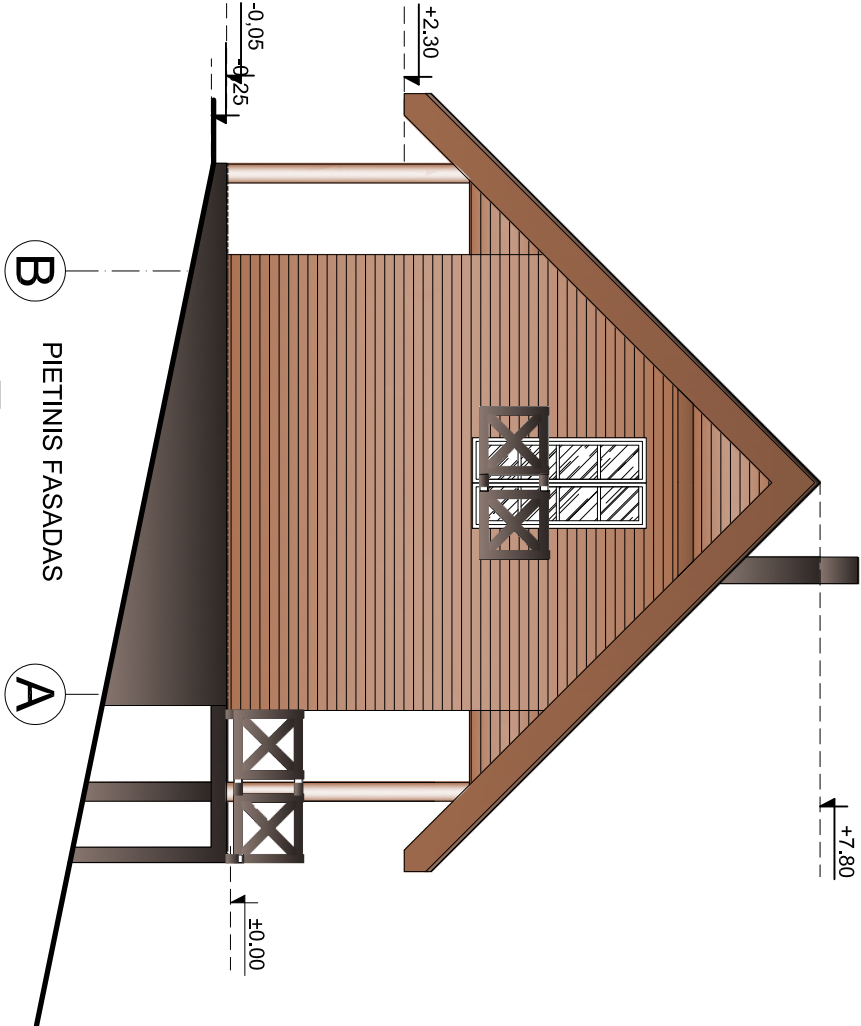

atėstato Nr				Polisio namo, Kalvarijos r.sav., Kalvarijos sen., Menkupių k., Ramybės g.7, rekonstravimo projektas, polisio namelių projektiniai pasiūlymai		
A434						
A434	PV	T.Kulikauskas	2018-07	POLISIO NAMELIO FASADAI		
	PDV	T.Kulikauskas	2018-07			
T. D. P.				UŽSAKOVAS: UAB "Kauno mediena"		10/18 - PP - AS - 11
					Lapas	1
					Lapų	1