


SUTARTINIAI ŽYMĖJIMAI

	Projektuojamas vieno buto gyvenamasis namas
	Projektuojam terasa
	Sklypo ribos
	Kaimyninių sklypų riba
	Ūkininko sodybos statinių statybos zona (2,2363ha)
	Demontuojami laikini statiniai esantys sklype
	Projektuojamo pastato labiausiai išsikišusios stogo konstrukcijos kontūras
	Sklypo kampų numeris
	Įvažiavimas į sklypą
	Įėjimas į pastatą
	Projektuojama nuovaža į sklypą
	Esamas pravažiavimas (danga žvyras, būklė - gera)
	Esami drenažo rinktuvai
	Esama 35.00 kV ir 10.00 kV oro elektros tinklų linija
	Esamų medžių juosta
	Projektuojamas šachtinis šulinys
	Projektuojamas vandentiekio tinklų įvadas (Ø32)
	Projektuojamas buitinių nuotekų tinklų išvadas (Ø160)
	Projektuojamas nuotekų kaupimo rezervuaras
	Projektuojamo artezinio gręžinio SA (5 m)
	Projektuojamo nuotekų valymo įrenginio SA (10 m)
	Numatomas drenažo rinktuvų perkėlimas
	Pakrantės apsaugos juosta - 25 m nuo pakrantės šlaito
	Pakrantės apsaugos zona - 200 m nuo kranto linijos
	Statinių statybos zona - 50 metrų nuo pakrantės apsaugos juostos
	Esamų elektros tinklų AZ ir riba: po 15 m

PASTABOS:

- Vandens tiekimas numatomas iš artezinio gręžinio. Vandentiekio V1 tinklai projektuojami iš PE80 PN10 slėginio vamzdžio. Vamzdį igilinti nemažiau kaip 1.7 m nuo žemės paviršiaus. Poilsio paskirties pastato pagalbiniėje patalpoje, įrengiamas vandens apskaitos mazgas. Pagalbiniėje patalpoje bus užtikrinta ne žemesnė kaip +5°oro temperatūra. Šalto vandens skaitiklis d15mm ir uždaroji armatūra - ventiliai DN32 ir DN20, manometras skalėe 0-10 barų Vandens poreikis vienam asmeniui 200l/d, gręžinio našumas, nuo
- Projektuojamo poilsio paskirties pastato buitinių nuotekų tinklai išeidžiami į projektuojamą sertifikuotą vietinį nuotekų valymo įeginį (našmas 30-45m3/d.). Vamzdyno lauko buitinių nuotekų tinklas projektuojamas iš savitakinių PVC vamzdžių d160mm. Lietaus ir paviršinius vandenis nuvesti į buitinių nuotekų tinklus draudžiama.
- Elektros tinklai proektuojami atskiru projektu.
- Susidariusių atliekų tvarkymas turi būti vykdomas pagal atliekų tvarkymo taisyklių nustatytus reikalavimus. Statybinių medžiagų išvežimą įforminantys dokumentai turi būti saugomi iki statinio pripažinimo tinkamu naudoti.
- Lietaus vanduo nuo pastato ir kietų sklypo dangų bus surenkamas sklype ir integruojamas į žemę. Sklype projektuojami sklypo nuolydžiai atitinka galiojančius teisės aktus, bei projektuojami nuolydžiai pririšami prie esamų žemės nuolydžių, todėl bus užtikrinami sklandūs žemės nuolydžio peraukštėjimai, kurie užtikrins sklandų vandens surinkimą, nepažeidžiant trečiųjų asmenų interesų.
- Vykdamat inžinerinių tinklų įrengimo darbus už sklypo ribų, suniokotas ar pažeistas esamas dangas būtina pilnai ir kokybiškai atstatyti.
- Griežtai draudžiama drenažo vandenį ir lietaus vandens nuotekas nuvesti į buitinių nuotekų tinklus.
- Žemės sklypas yra melioruotas. Valstybei priklausantys melioracijos įrenginiai neiškeliami ir nenaikinami, tik apvedami, kaip numatatyta plane. Pažeidus ar kitaip sugadinus melioracijos tinklus būtina atstatyti savo lėšomis ir kad nenukentėtų kaimyniniai sklypai. Sklype yra melioracijos d75 atšakos, sujungimui ir apvedimui panaudojami padidinto atsparumo medžiagos vamzdžių PVC vamzdžiai, sujungimo vietoje įrengiami kontroliniai šulinukai. Prieš pradėdant ir baigiant melioracijos linijų perkėlimo darbus suderinti su Plungės rajono savivaldybės administracijos žemės ūkio skyriaus specialistais.
- Inžineriniai tinklai, kurie bus klojami po kietosiomis dangomis, privalo būti apsaugoti apsauginiais dėklais.
- Atsiradus galimybei pasijungti prie centralizuoto vandens tiekimo ir buitinių nuotekų tvarkymo sistemos, bus privaloma pasijungti prie centralizuotų tinklų. Atvedus centralizuotus tinklus, projektuojamą buitinių nuotekų valymo įrenginį demontuoti, projektuojamą šachtinį šulinį tamponuoti.

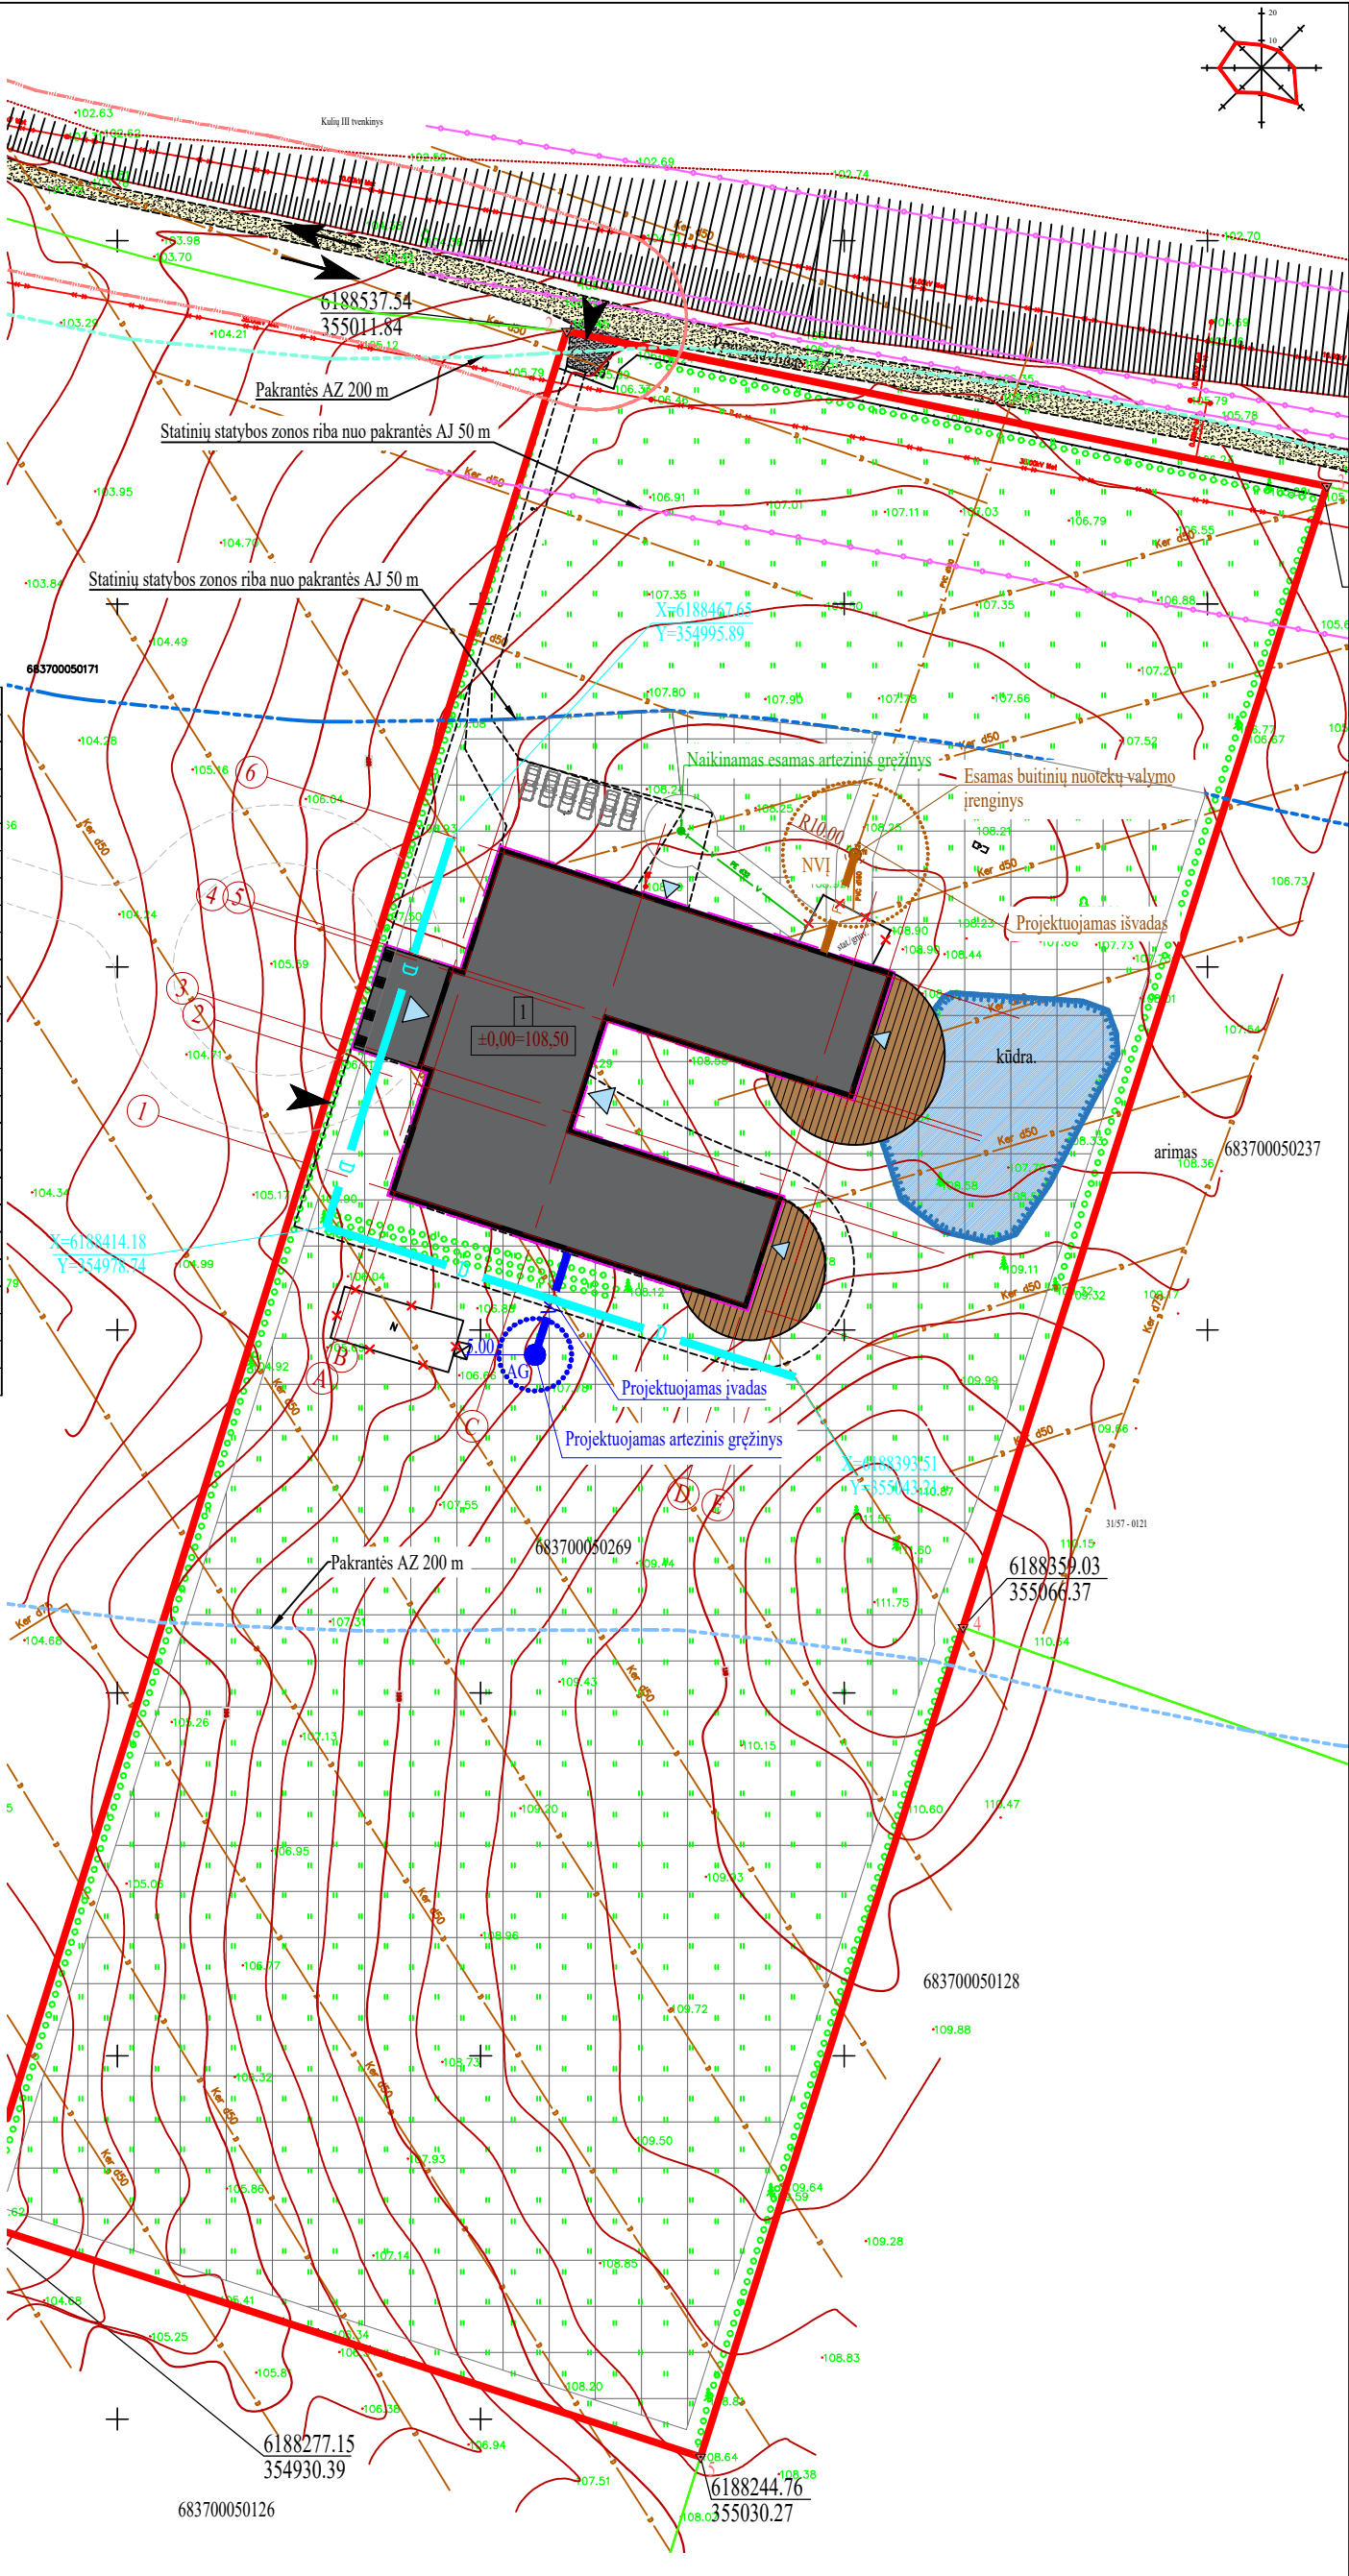

Atestato/ diplomo Nr.	Projektuotojas:  KARTOGRAFINIAI PROJEKTAI Bokštų g. 18 / Gegužės g. 1, Klaipėda Įm. k.: 300975770 Tel/Fax 8 46 493322 Mob. 8 647 17411 klaipeda@kartografiniaipjektai.lt				Objektas: Kaimo turizmo pastato, Plungės r. sav., Kulių sen., Mažųjų Mostaičių k., Plungės g. 6, statybos projektas (projektiniai pasiūlymai). Žemės sklypo kadastrinis Nr. 6837/0005:269 Kulių k.v.			
	Direktorius	E. Petrauskas		2018 10	Brėžinys: SUVESTINIS INŽINERINIŲ TINKLŲ PLANAS	Mastelis	Laida	
	A 409	PV, Archit.	R. Laužikas	2018 10		1:1000	0	
					Žymuo:	Lapas	Lapų	
PP	Užsakovas: VALERIJA ALČAUSKIENĖ				KP-18/34-PP-SP-03		1	1



Atestato Nr./ Diplomo Nr.	Projektuotojas:  KARTOGRAFINIAI PROJEKTAI			Kaimo turizmo pastato, Plungės r.sav., Kulių sen., Maųjų Mostaičių k., Plungės g. 6, statybos projektas		
	Bok. k. g. 18 / Gegu. 46 g. 1, Klaipėda Tel/Fax 8 46 493322 Mob. 8 647 17411 E. laiškas: kartografiniai@kartografiniai.lt					
A 409	Direktorius	E. Petruskas	2018	Pastato fasadai	Laida 0	
	PV., Architektas	R. Laušikas	2018			
	Arch. asistentė	R. Sendrauskienė	2018			
STADIJA	Statytojas				M 1 : 200	
TDP	Valerija Alčauskienė			KP-18/34-A-01	Lapas 1	Lapų 1

Pirmo aukšto planas
M 1:200

Pirmo aukšto patalpų plotų eksplikacija		
Nr.	Pavadinimas	Plotas
1-01	Holas	110,71 m²
1-02	Restoranas	259,23 m²
1-03	Pokylių salė	598,89 m²
1-04	Sandėliukas	20,09 m²
1-05	Virtuvė	122,77 m²
1-06	Koridorius	7,96 m²
1-07	Moterų san.mazgas	14,85 m²
1-7-1	Tualetas	1,08 m²
1-7-2	Tualetas	1,06 m²
1-7-3	Tualetas	1,06 m²
1-7-4	Tualetas	1,06 m²
1-7-5	Tualetas	1,01 m²
1-7-6	Tualetas	1,00 m²
1-7-7	Tualetas	1,00 m²
1-7-8	Tualetas	1,00 m²
1-08	ŽN san.mazgas	3,80 m²
1-09	Vyrų san.mazgas	16,03 m²
1-09-1	Tualetas	0,95 m²
1-09-2	Tualetas	0,95 m²
1-09-3	Tualetas	0,95 m²
1-09-4	Tualetas	0,95 m²
1-10	Drabužinė	18,27 m²
1-11	Sandėlis	20,59 m²
1-12	Koridorius	24,26 m²
1-13	Skalbikla	18,68 m²
1-14	Darbuotojų patalpa	20,70 m²
1-14-2	san.mazgas	3,40 m²
1-14-1	Tualetas	2,60 m²
1-14-3	Dušas	2,40 m²
1-15	Holas	94,27 m²
1-16	Koridorius	7,05 m²
1-17	Tualetas	4,19 m²
1-18	Tualetas	4,39 m²
1-19	Koridorius	40,05 m²
1-20	Procedūrų kabinetas	22,22 m²
1-21	Procedūrų kabinetas	19,43 m²
1-22	Procedūrų kabinetas	27,17 m²
1-23	Procedūrų kabinetas	19,21 m²
1-24	Persirengimo patalpa (mot)	24,86 m²
1-24-1	Dušai	5,94 m²
1-24-2	san.mazgas	3,63 m²
1-24-3	San.mazgas	1,35 m²
1-24-4	San.mazgas	1,23 m²
1-25	Techninė patalpa	16,95 m²
1-26	Persirengimo patalpa (vyr.)	26,72 m²
1-26-1	Dušai	6,99 m²
1-26-2	Tualetas	1,69 m²
1-26-3	San.mazgas	5,80 m²
1-27	Baseino patalpa	268,20 m²
1-28	Pirtelė	25,90 m²
1-29	Pirtelė	28,00 m²
1-30	Pirtelė	23,18 m²
1-31	Pirtelė	19,88 m²
Iš viso		1975,61 m²

Pastato aukštas	Bendras aukšto plotas
1 aukštas	1975,61 m²
2 aukštas	1155,53 m²
BEDRAS PASTATO PLOTAS:	3131,13 m²

Alustato Nr./ Diplomo Nr.		Projektuotojas: KARTOGRAFINIAI PROJEKTAI Bok. klg. 18 / Gegu. 46 g. 1. Klaipėda Tel/Fax 8 46 493322 Mob. 8 647 17411 E-pas. klapreda@kartografiniai.lt		Kaimo turizmo pastato, Plungės r.sav., Kuliy sen., Ma. uij Mostaičių k., Plungės g. 6, statybos projektas	
A 409	Direktorius	E. Petruskas	2018	Pirmo aukšto planas	Laida 0
	PV., Architektas	R. Lau, R. S.	2018		
STADIJA		Statytojas		KP-18/34-A-02	Lapų 1 1
TDP		Valerija Alčauskienė			


Antro aukšto planas M 1:200




Antro aukšto patalpų plotų eksplikacija		
Nr.	Pavadinimas	Plotas
2-01	Holas	94,41 m²
2-02	Koridorius	68,16 m²
2-03	Kambarys	21,56 m²
2-03-1	San.mazgas	3,28 m²
2-04	Kambarys	18,44 m²
2-04-1	San.mazgas	3,28 m²
2-05	Kambarys	18,44 m²
2-05-1	San.mazgas	3,28 m²
2-06	Kambarys	18,44 m²
2-06-1	San.mazgas	3,28 m²
2-07	Kambarys	20,52 m²
2-07-1	San.mazgas	3,28 m²
2-08	Kambarys	20,76 m²
2-08-1	San.mazgas	3,28 m²
2-09	Kambarys	18,47 m²
2-09-1	San.mazgas	3,28 m²
2-10	Kambarys	18,47 m²
2-10-1	San.mazgas	3,28 m²
2-11	Pagalbinė patalpa	38,28 m²
2-12	Kambarys	22,43 m²
2-12-1	San.mazgas	3,55 m²
2-13	Kambarys	19,32 m²
2-13-1	San.mazgas	3,28 m²
2-14	Kambarys	18,64 m²
2-14-1	San.mazgas	3,28 m²
2-15	Kambarys	18,64 m²
2-15-1	San.mazgas	3,28 m²
2-16	Kambarys	18,86 m²
2-16-1	San.mazgas	3,39 m²
2-17	Kambarys	29,07 m²
2-17-1	San.mazgas	6,40 m²
2-18	Kambarys	21,57 m²
2-18-1	San.mazgas	3,28 m²
2-19	Kambarys	18,44 m²
2-19-1	San.mazgas	3,28 m²
2-20	Kambarys	18,44 m²
2-20-1	San.mazgas	3,28 m²
2-21	Kambarys	18,44 m²
2-21-1	San.mazgas	3,28 m²
2-22	Kambarys	20,52 m²
2-22-1	San.mazgas	3,28 m²
2-23	Koridorius	52,60 m²
2-24	Laipinė	21,07 m²
2-25	Pagalbinė patalpa	24,53 m²
2-26	Kambarys	13,96 m²
2-26-1	San.mazgas	3,28 m²
2-27	Kambarys	13,96 m²
2-27-1	San.mazgas	3,28 m²
2-28	Kambarys	13,96 m²
2-28-1	San.mazgas	3,28 m²
2-29	Kambarys	13,96 m²
2-29-1	San.mazgas	3,28 m²
2-30	Kambarys	13,96 m²
2-30-1	San.mazgas	3,28 m²
2-31	Kambarys	13,96 m²
2-31-1	San.mazgas	3,28 m²
2-32	Kambarys	13,96 m²
2-32-1	San.mazgas	3,28 m²
2-33	Kambarys	13,96 m²
2-33-1	San.mazgas	3,28 m²
2-34	Kambarys	13,96 m²
2-34-1	San.mazgas	3,28 m²
2-35	Koridorius	45,75 m²
2-36	Kambarys	13,96 m²
2-36-1	San.mazgas	3,28 m²
2-37	Kambarys	13,96 m²
2-37-1	San.mazgas	3,28 m²
2-38	Kambarys	13,96 m²
2-38-1	San.mazgas	3,28 m²
2-39	Kambarys	13,96 m²
2-39-1	San.mazgas	3,28 m²
2-40	Kambarys	13,96 m²
2-40-1	San.mazgas	3,28 m²
2-41	Kambarys	13,96 m²
2-41-1	San.mazgas	3,28 m²
2-42	Kambarys	13,96 m²
2-42-1	San.mazgas	3,28 m²
2-43	Kambarys	13,96 m²
2-43-1	San.mazgas	3,28 m²
2-44	Kambarys	13,96 m²
2-44-1	San.mazgas	3,28 m²
2-45	Kambarys	13,96 m²
2-45-1	San.mazgas	3,28 m²
2-46	Kambarys	13,96 m²
2-46-1	San.mazgas	3,28 m²
2-47	Kambarys	17,01 m²
2-47-1	San.mazgas	3,28 m²
Iš viso		1155,53 m²

Pastato aukštas	Bendras aukšto plotas
1 aukštas	1975,61 m²
2 aukštas	1155,53 m²
BEDRAS PASTATO PLOTAS:	3131,13 m²

Atestato Nr./ Diplomo Nr.	Projektuotojas:  KARTOGRAFINIAI PROJEKTAI Bok. k. g. 18 / Gegužės g. 1, Klaipėda Tel/Fax 8 46 493322 Mob. 8 647 17411 El. paštas: kartografiniai@projektai.lt			Kaimo turizmo pastato, Plungės r.sav., Kuliy sen., Ma. ujų Mostaičių k., Plungės g. 6, statybos projektas				
	Direktorius	E. Petruskas	2018	Antro aukšto planas				
	A 409	PV., Architektas	R. Lau, R. S.				2018	
		Arch. asistentas	R. S.				2018	
	STADIJA	Statytojas				Lapas	Lapų	
TDP	Valerija Alčauskienė			KP-18/34-A-03			1	1

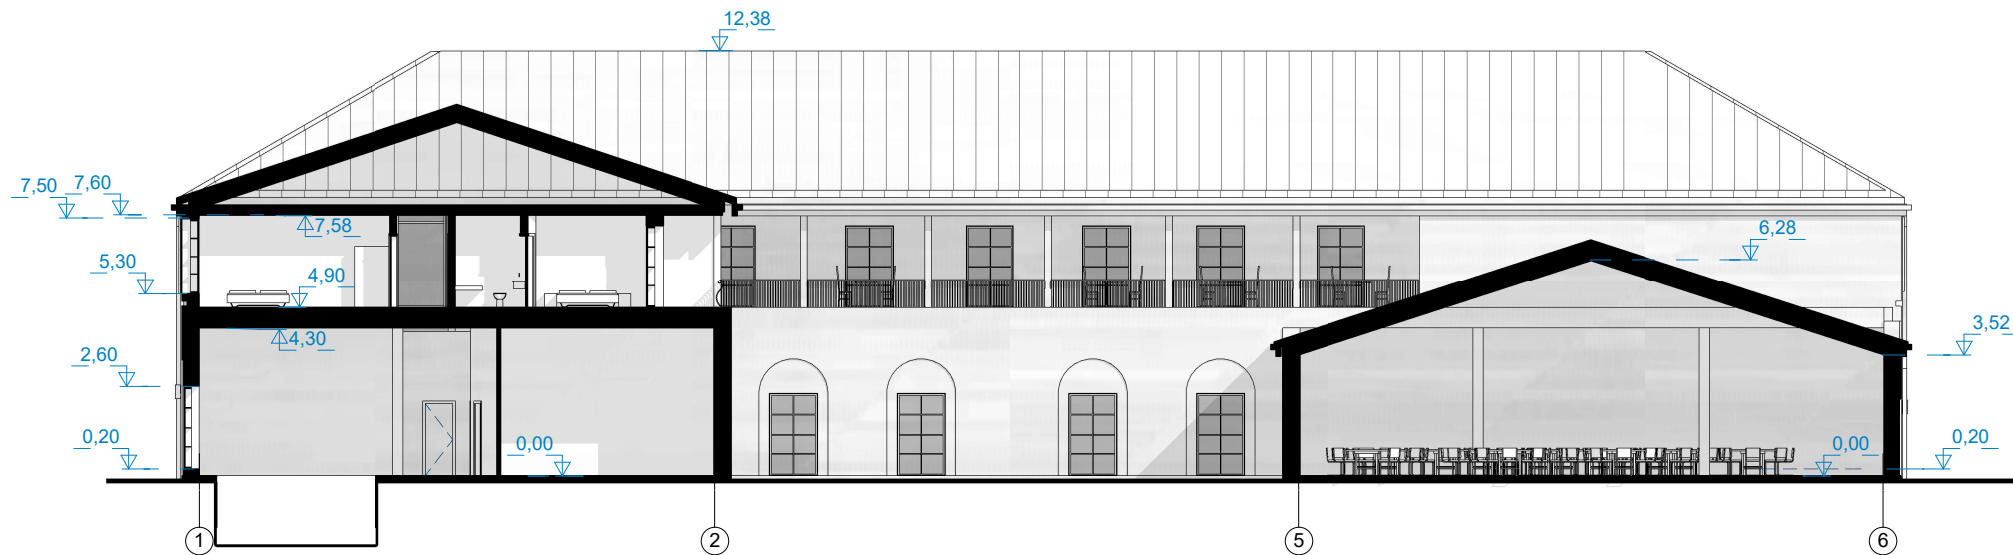

Atestato Nr./ Diplomo Nr.	Projektuotojas: KARTOGRAFINIAI PROJEKTAI Bok. tų g. 18 / Geguės g. 1, Klaipėda Tel/Fax 8 46 493322 Mob. 8 647 17411 Įm. k.: 300975770 klaipeda@kartografiniaiprojektai.lt				Kaimo turizmo pastato, Plungės r.sav., Kulių sen., Mažųjų Mostaičių k., Plungės g. 6, statybos projektas		
	Direktorius	E. Petrauskas		2018	Pjūviai		Laida
A 409	PV., Architektas	R. Laužikas		2018			0
	Arch. asistentė	R. Sendrauskienė		2018			
STADIJA	Statytojas						M 1 : 200
TDP	Valerija Alčauskienė			KP-18/34-A-04		Lapas	Lapų
						1	1

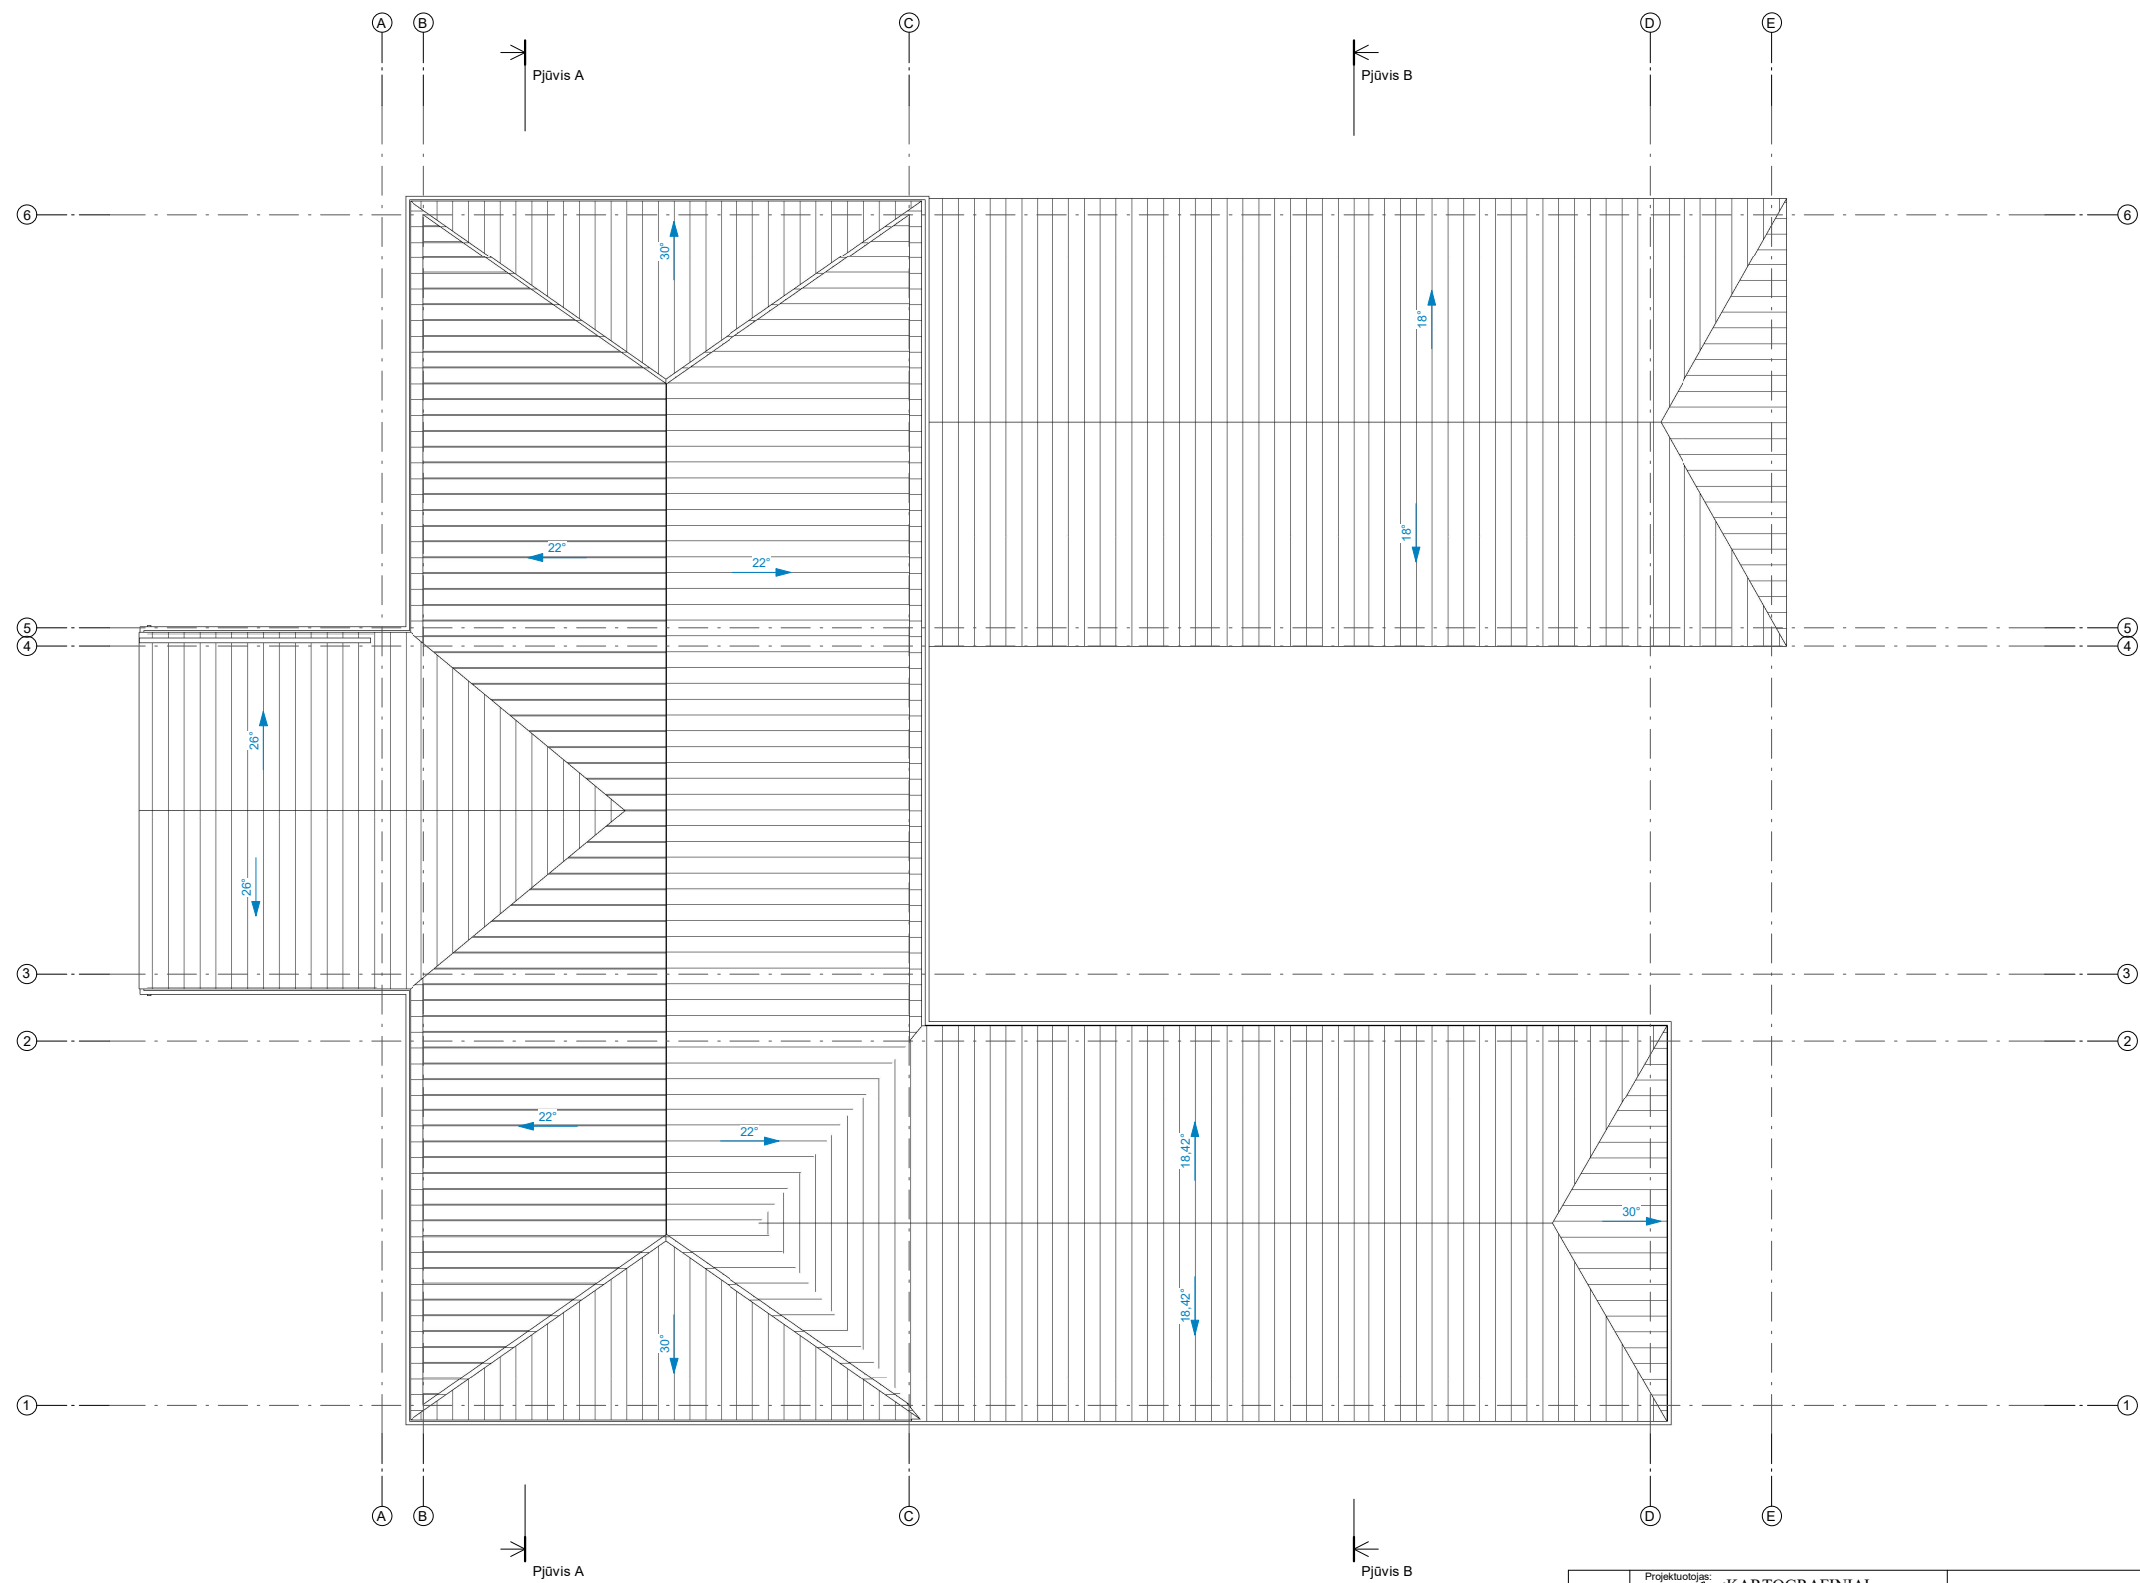

Atestato Nr./ Diplomo Nr.	Projektuotojas:  KARTOGRAFINIAI PROJEKTAI			Kaimo turizmo pastato, Plungės r.sav., Kulių sen., Maųjų Mostaičių k., Plungės g. 6, statybos projektas					
	Bok. k. g. 18 / Gasp. k. g. 1, Klaipėda Tel/Fax 8 46 493322 Mob. 8 647 17411 E. laiškas: kartografiniai@projektai.lt								
A 409	Direktorius	E. Petrauskas		2018	Stogo planas			Laida	
	Pv., Architektas	R. Lauškas		2018				0	
	Arch. asistentė	R. Sendrauskienė		2018					
STADIJA	Statytojas							Lapas	Lapų
TDP	Valerija Alčauskienė						KP-18/34-A-05	1	1



Atestato/ diplomo Nr.	Projektuotojas:  KARTOGRAFINIAI PROJEKTAI Bokštų g. 18 / Gegužės g. 1, Klaipėda Jm. k.: 300975770 Tel/Fax 8 46 493322 Mob. 8 647 17411 klaipeda@kartografiniaiprojektai.lt				Objektas: Kaimo turizmo pastato, Plungės r. sav., Kulių sen., Mažųjų Mostaičių k., Plungės g. 6, statybos projektas (projektiniai pasiūlymai). Žemės sklypo kadastrinis Nr. 6837/0005:269 Kulių k.v.				
	Direktorius		E. Petrauskas		2018 10	Brėžinys: VIZUALIZACIJA		Mastelis	Laida
	A 409		PV, Archit.	R. Laužikas	2018 10			1:1000	0
						Žymuo:		Lapas	Lapų
								1	1
PP	Užsakovas: VALERIJA ALČAUSKIENĖ				KP-18/34-PP-AD-06				



Projektuotojas: **KARTOGRAFINIAI
PROJEKTAI**

Bokšty g. 18 / Gegužės g. 1, Klaipėda
Įm. k.: 300975770

Tel./Fax 8 46 493322
Mob. 8 647 17411
klaipeda@kartografiniaiprojektai.lt

2018.11.06 14:31:40



Projektuotojas: **KARTOGRAFINIAI
PROJEKTAI**

Bokšty g. 18 / Gegužės g. 1, Klaipėda
Įm. k.: 300975770

Tel./Fax 8 46 493322
Mob. 8 647 17411
klaipeda@kartografiniaiprojektai.lt

2018.11.06 14:31:39



Projektuotojas: **KARTOGRAFINIAI
PROJEKTAI**

Bokšty g. 18 / Gegužės g. 1, Klaipėda
Įm. k.: 300975770

Tel./Fax 8 46 493322
Mob. 8 647 17411
klaipeda@kartografiniaiprojektai.lt

2018.11.06 14:31:39



Projektuotojas: **KARTOGRAFINIAI
PROJEKTAI**

Bokšty g. 18 / Gegužės g. 1, Klaipėda
Įm. k.: 300975770

Tel./Fax 8 46 493322
Mob. 8 647 17411
klaipeda@kartografiniaiprojektai.lt

2018.11.06 14:31:39